


SIGNATURES
1.- Esteve Costa Sala (TCAT), 30/10/2024 12:45

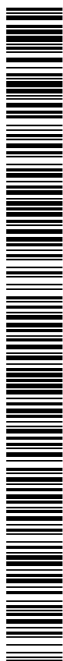

Promotor:



Redactor:

 consorci de medi ambient i salut pública

Pressupost:

56.889,98 € (IVA inclòs)

Autor:
Esteve Costa Sala
Tècnic de l'administració



ÍNDEX

MEMÒRIA 2

1.1.- ANTECEDENTS 3

1.2.- OBJECTE DEL DOCUMENT 3

1.3.- PROMOTOR..... 3

1.3.1.- DESCRIPCIÓ DE LES MODIFICACIONS PROJECTADES 3

1.4.- PRESSUPOST 3

1.5.- CONCLUSIONS..... 4

PRESSUPOST 6


1.1.- AMIDAMENTS I PRESSUPOST

1.2.- RESUM DEL PRESSUPOST

PLÀNOLS

Codi Segur de Verificació: c1e448c1-3f96-4741-8fcc-9700c9b23656
 Origen: Administració
 Identificador document original: ES_L01170101_2024_28449620
 Data d'impressió: 12/03/2025 14:07:06
 Pàgina 3 de 21

SIGNATURES
1.- Esteve Costa Sala (TCAT), 30/10/2024 12:45

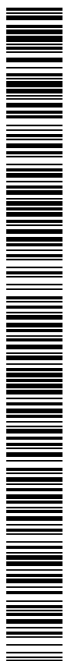

AJUNTAMENT D'ARGELAGUER
Aquest document és una còpia simple del document electrònic original. Comprovi l'autenticitat del document a <https://argelaguer.emunicipis.ddgi.cat/OAC/ValidarDoc.jsp> - Utilitzi el 'Codi Segur de Verificació' que apareix a la capçalera.

MEMÒRIA



1.1.- ANTECEDENTS

El mes de setembre de 2024 es va redacta la MEMÒRIA TÈCNICA DE MILLORA DE LA XARXA DE PLUVIALS AL POLÍGON INDUSTRIAL DE CAN PORTELLA. COL·LECTOR DESAIGUA GENERAL, la qual preveia una entrega de les aigües pluvials del polígon aigües avall del pas llis del camí de Ca l'Ornós amb una canonada de DN 800 mm.

El dia 24 d'octubre de 2024 s'ha realitzat una visita amb tècnics de l'Agència Catalana de l'Aigua i han manifestat que la solució final ha de desaiguar de forma natural aigües amunt del pas llis.

Per tal d'ajustar la proposta als requeriments i consideracions de l'ACA es redacta la següent separata "SEPARATA DE LA MEMÒRIA TÈCNICA DE MILLORA DE LA XARXA DE PLUVIALS AL POLÍGON INDUSTRIAL DE CAN PORTELLA.COL·LECTOR DESAIGUA GENERAL - Adaptació a les especificacions de l'ACA"

1.2.- OBJECTE DEL DOCUMENT

L'objecte del present document és adequar les proposta als requeriments i consideracions de l'ACA i ajustar el pressupost a aquesta modificació del projecte.

1.3.- PROMOTOR

Nom:	Ajuntament de d'Argelaguer
NIF:	P1701000J
Adreça:	Carrer Major, 91 17853 Ajuntament d'Argelaguer
Correu electrònic Telèfon	ajuntament@argelaguer.cat 972 687137
Representant legal:	Guillem Ballaz i Bogunyà, Alcalde

1.3.1.- DESCRIPCIÓ DE LES MODIFICACIONS PROJECTADES

La proposta final preveu la eliminació total del col·lector de DN800, i l'entrega de les aigües pluvials a la llera directament dels col·lectors 3xDN400, amb la construcció d'una obra de sortida de formigó armat, tal i com es grafia amb els plànols adjunts. Es projecta també la construcció d'una escollera formigonada de protecció del llit de la llera en la zona desaigua a la zona de descàrrega, tal i com es mostra en els plànols.

1.4.- PRESSUPOST

El resum del pressupost amb la proposta adequada a les consideracions de l'ACA és

el següent:

CAPÍTOL	RESUM	IMPORT
C001	DEMOLICIONS I TREBALLS PREVIS	3.171,13
C002	OBRA CIVIL	27.318,82
C004	REPOSICIONS	6.719,72
C005	OBRES ACCESSORIES	2.300,00
PRESSUPOST D' EXECUCIÓ MATERIAL		39.509,67
13,00 % Despeses generals		5.136,26
6,00 % Benefici industrial		2.370,58
Suma		7.506,84
PRESSUPOST BASE DE LICITACIÓ SENSE IVA		47.016,51
21% IVA		9.873,47
PRESSUPOST BASE DE LICITACIÓ		56.889,98

56.889,98 euros (IVA del 21%).
(CINQUANTA-SIS MIL VUIT-CENTS VUITANTA-NOU EUROS amb NORANTA-VUIT CÈNTIMS D'EURO)
47.016,51 euros més 9.873,47 euros corresponents a l'IVA

1.5.- CONCLUSIONS

La present documentació tècnica es considera prou detallada per a poder executar les obres de millora.

Argelaguer, a la data de la signatura electrònica

Esteve Costa Sala -
DNI 90002045D
(TCAT)

Firmado digitalmente por Esteve
Costa Sala - DNI 90002045D (TCAT)
Fecha: 2024.10.30 12:45:54 +01'00'

Esteve Costa Sala
El tècnic de l'administració: Consorci de Medi
Ambient i Salut Pública de la Garrotxa
Enginyer Agrònom. Col·legiat 968




Codi Segur de Verificació: c1e448c1-3f96-4741-8fcc-9700c9b23656
 Origen: Administració
 Identificador document original: ES_L01170101_2024_28449620
 Data d'impressió: 12/03/2025 14:07:06
 Pàgina 6 de 21

SIGNATURES
1.- Esteve Costa Sala (TCAT), 30/10/2024 12:45





1.1.- AMIDAMENTS I PRESSUPOST

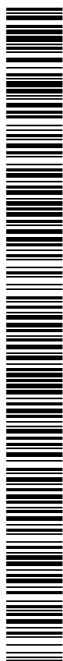



CODI	RESUM	UTS	LONGITUT	AMPLADA	ALÇADA	QUANTITAT	PREU	IMPORT
C002	OBRA CIVIL							
P2218-566I	m3 Excavació rasa/pou hfins a 4m,terr.compact.,m.mec.,càrrega							
	zona carrer-escollera	1	177,50			177,50		
	camí i llera	1	11,40	1,60	1,40	25,54		
	Embrocament sortida	1	4,00	2,00	1,80	14,40		
	Mv terres llera canalització aigües	1	30,00			30,00		
						247,44	17,19	4.253,49
P233-55V9	m2 Estrebada rasa,hfins a 3m mòdul met.acer							
	previsió carrer	1	5,00		2,00	10,00		
						10,00	17,58	175,80
G2242311	m2 Repàs+picon.sòl rasa,ampl.<=1,5m,m.mec.,95%PM							
	zona carrer-escollera	1	9,60	1,60		15,36		
	canonada camí	1	11,40	1,60		18,24		
						33,60	6,59	221,42
G228U200	m3 Rebliment sorra 0-5 mm en llit i arronyonat canonada, estesa i c							
	zona carrer-escollera	1	9,60	1,60	0,60	9,22		
	altres	3				3,00		
						12,22	38,82	474,38
P2255-DPGR	m3 Rebliment+picon.rasa,ampl.més de 0,6 i fins a 1,5m,mat.adeq.excav.,gmés de 25 i fins a 50cm,picó vibrant de combustible,90%PM							
	excavació	1	247,44			247,44		
	sorra	-1	12,22			-12,22		
						235,22	9,32	2.192,25
G31512C4	m3 Formigó rasa/pou,HA-25/B/10/IIa,bomba							
	protecció canal	1	6,70	1,60	0,50	5,36		
	canonada camí	1	11,40	1,60	0,60	10,94		
	altres previsió	2				2,00		
						18,30	125,02	2.287,87
PD731-UCZC	m Claveguera a/tub paret estructurada p/sanej.soterrat s/press.,PE,DN 400,SN 8,superf.int.llisa/ext.perfil.,UNE-EN 13476-3,manig.e							
		3	40,40			121,20		
						121,20	78,19	9.476,63
G2R45069	m3 Càrrega mec.+transp.terres,instal.gestió residus,camió 12t,rec.<							
		1,2	12,12			14,54		
	pous	1,2	2,00	1,60	3,00	11,52		
						26,06	9,88	257,47
F2RA7LP0	m3 Deposició controlada dipòsit autoritzat,residus terra inerts,1,6							
		1	26,06			26,06		
						26,06	4,68	121,96
G931201J	m3 Base tot-u art.col.motoaniv.+picon.mat.98%PM							
	camí	1	10,00	6,70	0,20	13,40		
	Camí GR desviació	1	40,00	2,00	0,20	16,00		
						29,40	28,42	835,55
PA001	pa Nou embornal en borera + conneixonat							
						1,00	680,00	680,00
ARQ001	u Arqueta/pou formigó armat amb tapa fosa D600							
		1				1,00		
						1,00	2.268,00	2.268,00
CNX001	u Connexionat amb canonada existent							
		2				2,00		
						2,00	253,00	506,00
OS001	u Aletes i obra sortida col·lectors							
						1,00	3.568,00	3.568,00
TOTAL C002								27.318,82

2

PRESSUPOST I AMIDAMENTS									
NOU COL·LECTOR POLÍGON INDUSTRIAL ARGELAGUER									
CODI	RESUM	UTS	LONGITUT	AMPLADA	ALÇADA	QUANTITAT	PREU	IMPORT	
C005	OBRES ACCESSORIES								
XPA003MP2	pa	Imprevistos				1,00	1.500,00	1.500,00	
ss001	u	Seguretat i salut durant les obres				1,00	800,00	800,00	
TOTAL C005								2.300,00	
TOTAL								39.509,67	

AJUNTAMENT D'ARGELAGUER

Aquest document és una còpia simple del document electrònic original. Comprovi l'autenticitat del document a <https://argelaguer.emunicipis.ddgi.cat/OAC/ValidarDoc.jsp> - Utilitzi el 'Codi Segur de Verificació' que apareix a la capçalera.

29 octubre 2024

4




1.2.- RESUM DEL PRESSUPOST

RESUM DE PRESSUPOST NOU COL·LECTOR POLÍGON INDUSTRIAL ARGELAGUER			
CAPÍTOL	RESUM	IMPORT	%
C001	DEMOLICIONS I TREBALLS PREVIS	3.171,13	8,03
C002	OBRA CIVIL	27.318,82	69,14
C004	REPOSICIONS	6.719,72	17,01
C005	OBRES ACCESSORIES	2.300,00	5,82
PRESSUPOST D' EXECUCIÓ MATERIAL		39.509,67	
13,00 % Despeses generals		5.136,26	
6,00 % Benefici industrial		2.370,58	
Suma		7.506,84	
PRESSUPOST BASE DE LICITACIÓ SENSE IVA		47.016,51	
21% IVA		9.873,47	
PRESSUPOST BASE DE LICITACIÓ		56.889,98	
Puja el pressupost l'esmentada quantitat de CINCUENTA Y SEIS MIL OCHOCIENTOS OCHENTA Y NUEVE EUROS amb NOVENTA Y OCHO CÉNTIMS			
Argelaguer, octubre de 2024.			

Codi Segur de Verificació: c1e448c1-3f96-4741-8fcc-9700c9b23656
 Origen: Administració
 Identificador document original: ES_L01170101_2024_28449620
 Data d'impressió: 12/03/2025 14:07:06
 Pàgina 16 de 21

SIGNATURES
1.- Esteve Costa Sala (TCAT), 30/10/2024 12:45

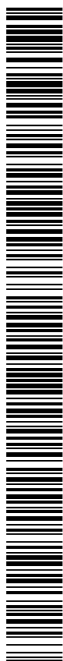

AJUNTAMENT D'ARGELAGUER
Aquest document és una còpia simple del document electrònic original. Comprovi l'autenticitat del document a <https://argelaguer.emunicipis.ddgi.cat/OAC/validarDoc.jsp> - Utilitzi el 'Codi Segur de Verificació' que apareix a la capçalera.

PLÀNOLS


Codi Segur de Verificació: c1e448c1-3f96-4741-8fcc-9700c9b23656
 Origen: Administració
 Identificador document original: ES_L01170101_2024_28449620
 Data d'impressió: 12/03/2025 14:07:06
 Pàgina 17 de 21

SIGNATURES

1.- Esteve Costa Sala (TCAT), 30/10/2024 12:45



AJUNTAMENT D'ARGELAGUER
Aquest document és una còpia simple del document electrònic original. Comprovi l'autenticitat del document a <https://argelaguer.emunicipis.ddgi.cat/OAC/ValidarDoc.jsp> - Utilitzi el 'Codi Segur de Verificació' que apareix a la capçalera.

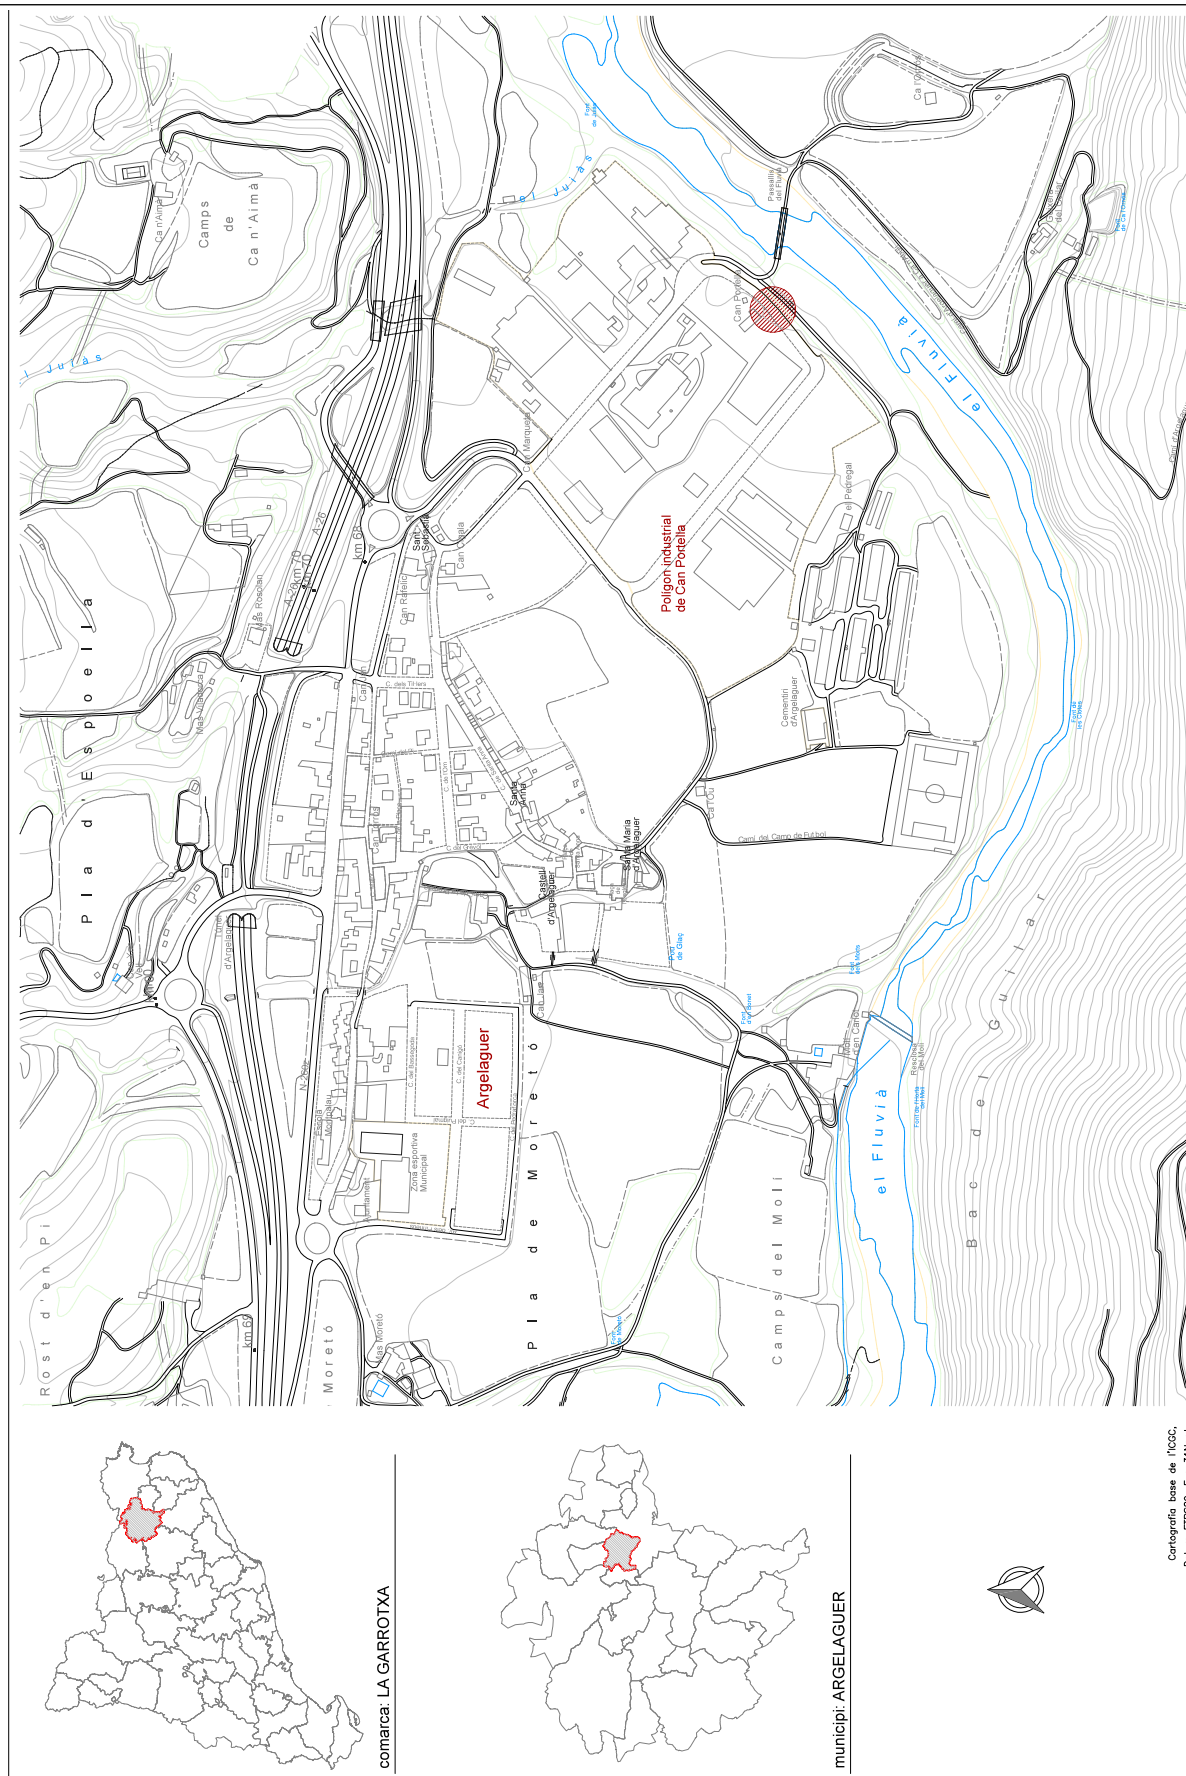

Cartografia base de l'ICGC,
Datum ETRS89, Fus 31Nord.



AJUNTAMENT D'ARGELAGUER

2024-16

MEMÒRIA TÈCNICA DE MILLORA DE LA XARXA DE
PLUVIALS AL POLÍGON INDUSTRIAL
DE CAN PORTELLA
COL·LECTOR DESAIGUA GENERAL

Títol Plànol:

Autor del Projecte:
Esteve Costa i Sala
Tècnic del Consorci SIGMA: Enginyer Agrònom

SITUACIÓ

Núm. plànol:

01


1 de 1

Codi Segur de Verificació: c1e448c1-3f96-4741-8fcc-9700c9b23656
 Origen: Administració
 Identificador document original: ES_L01170101_2024_28449620
 Data d'impressió: 12/03/2025 14:07:06
 Pàgina 18 de 21

SIGNATURES
1.- Esteve Costa Sala (TCAT), 30/10/2024 12:45



AJUNTAMENT D'ARGELAGUER
Aquest document és una còpia simple del document electrònic original. Comprovi l'autenticitat del document a <https://argelaguer.emunicipis.ddgi.cat/OAC/ValidarDoc.jsp> - Utilitzi el 'Codi Segur de Verificació' que apareix a la capçalera.

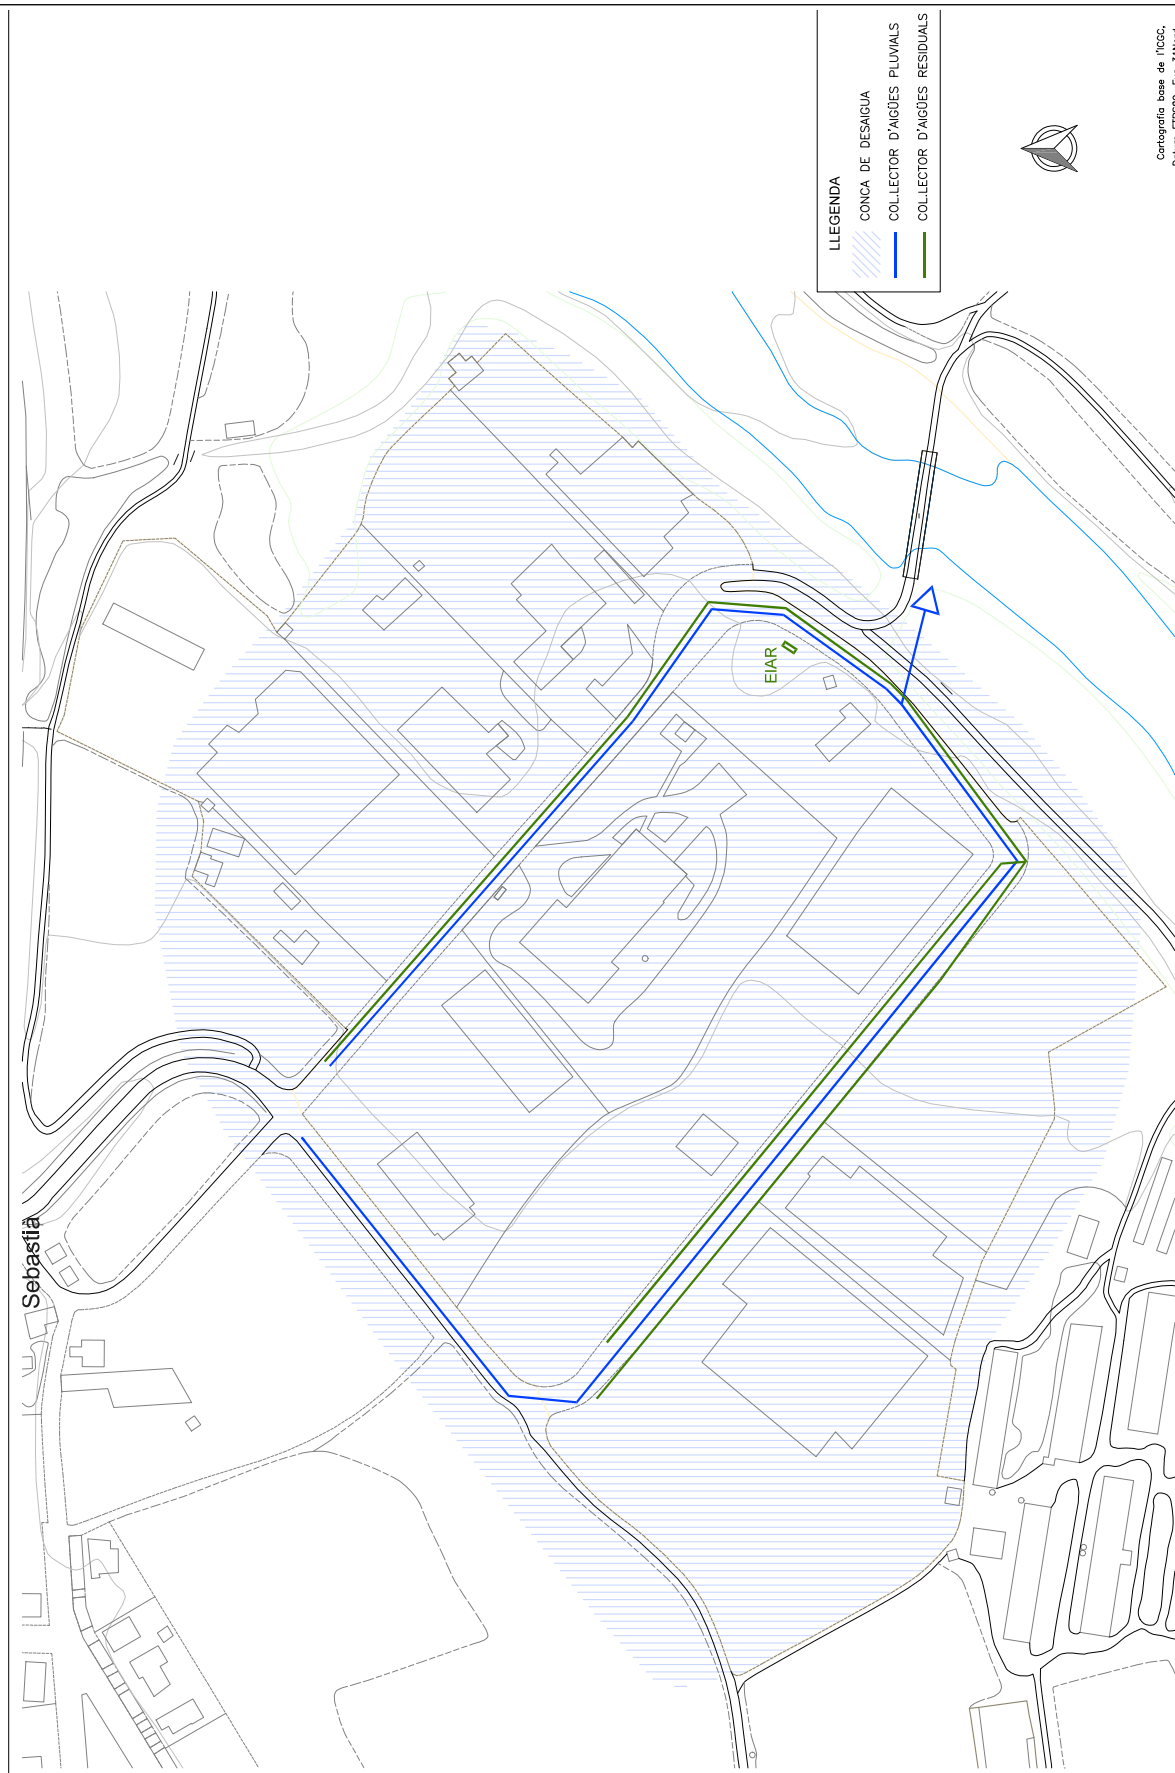

Cartografia base de l'ICGC,
Datum ETRS89, Fus 31Nord.

Núm. plànol:

ítol Plànol:

Autor del Projecte:
Esteve Costa i Sala
Tècnic del Consorci SIGMA: Enginyer Agrònom

Escala:

IA TÈCNICA DE MILLORA DE LA XARXA DE
PLUVIALS AL POLÍGON INDUSTRIAL
DE CAN PORTELLA.
COL·LECTOR DESAIGUA GENERAL

2024-16


compartir de sus saberes y experiencias

AJUNTAMENT D'ARGELAGUER



1 de 1



AJUNTAMENT D'ARGELAGUER
Aquest document és una còpia simple del document electrònic original. Comprovi l'autenticitat del document a
<https://argelaguer.emunicipis.ddgi.cat/OAC/ValidarDoc.jsp> - Utilitzi el 'Codi Segur de Verificació' que apareix a la capçalera.

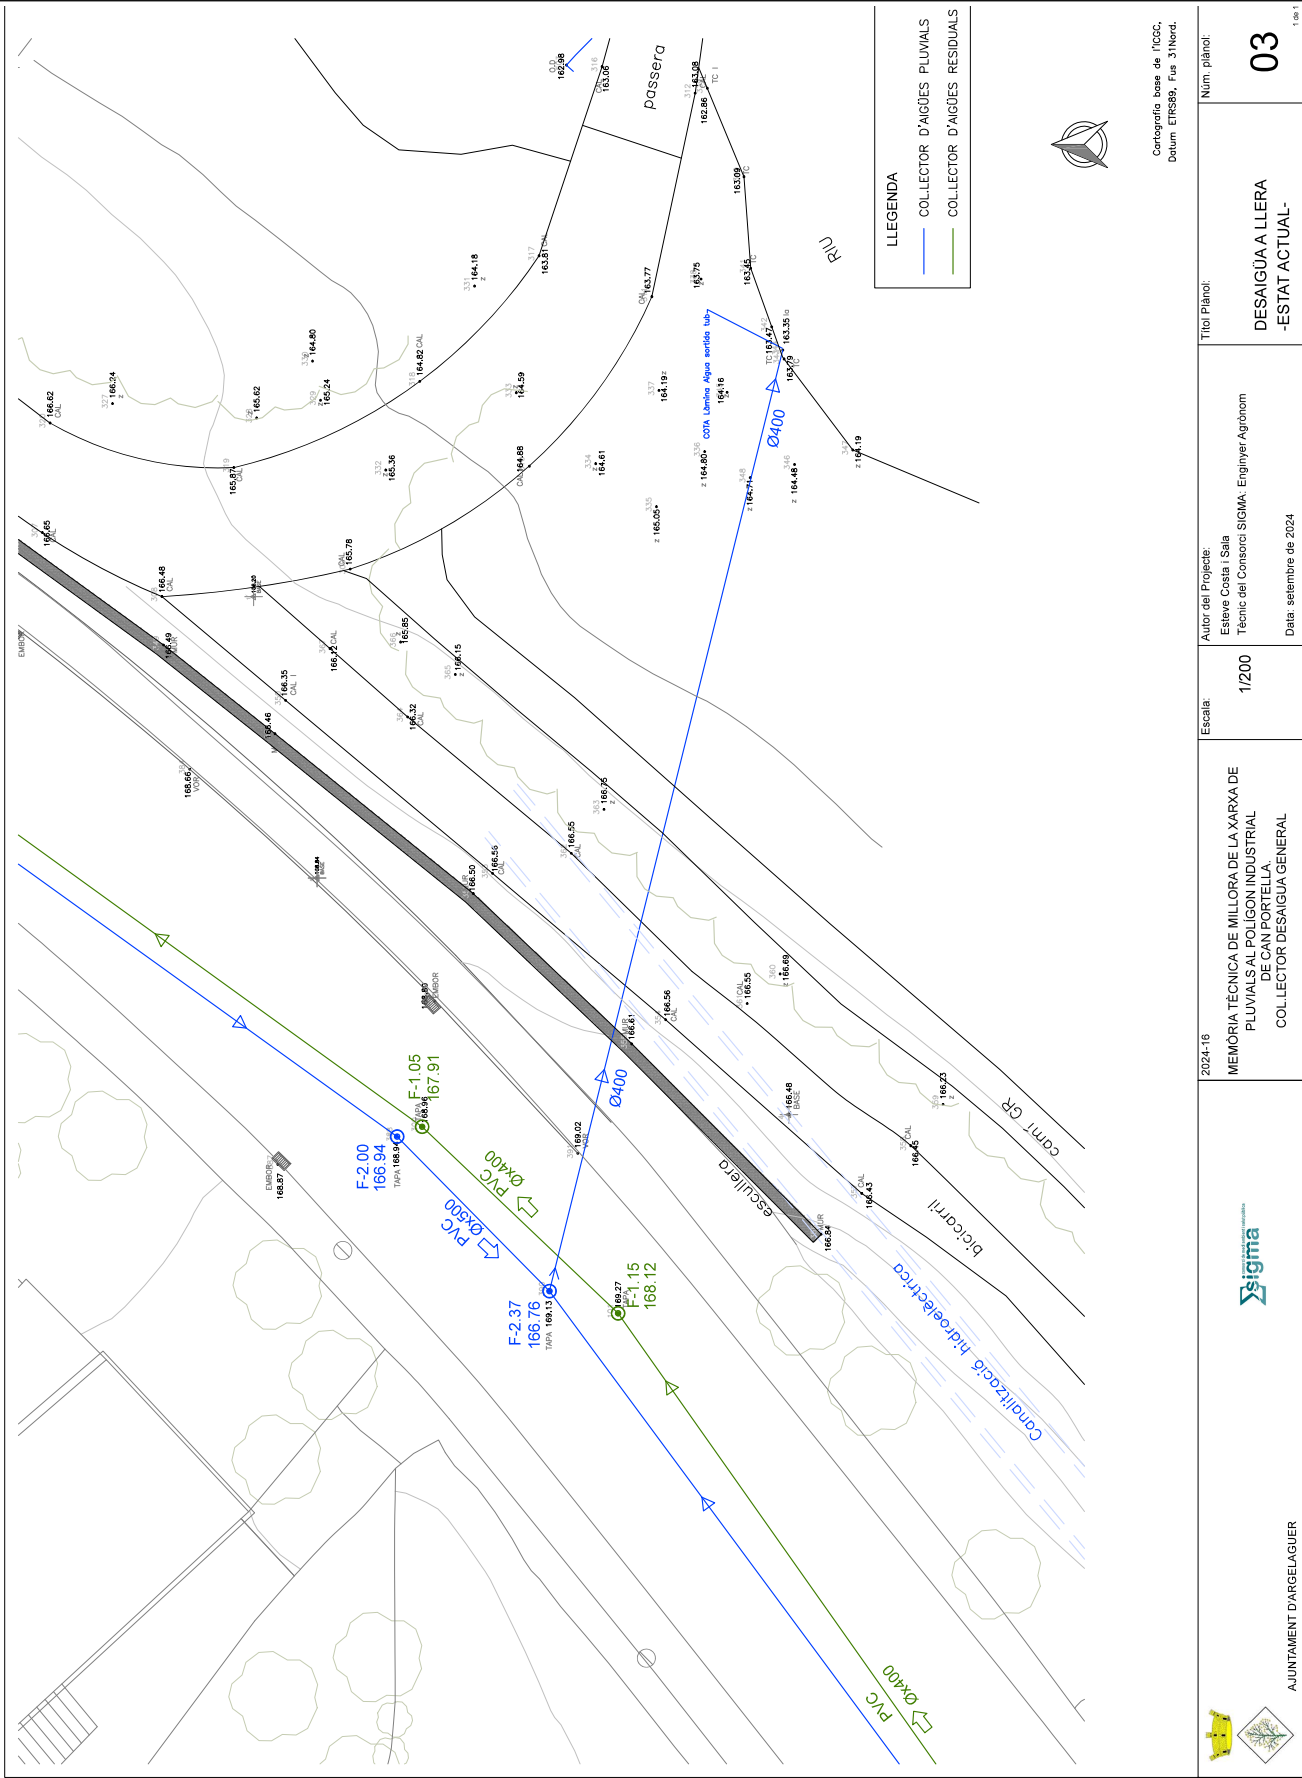

Codi Segur de Verificació: c1e448c1-3f96-4741-8fcc-9700c9b23656
 Origen: Administració
 Identificador document original: ES_L01170101_2024_28449620
 Data d'impressió: 12/03/2025 14:07:06
 Pàgina 20 de 21

SIGNATURES

SIGNATURES
1.- Esteve Costa Sala (TCAT), 30/10/2024 12:45

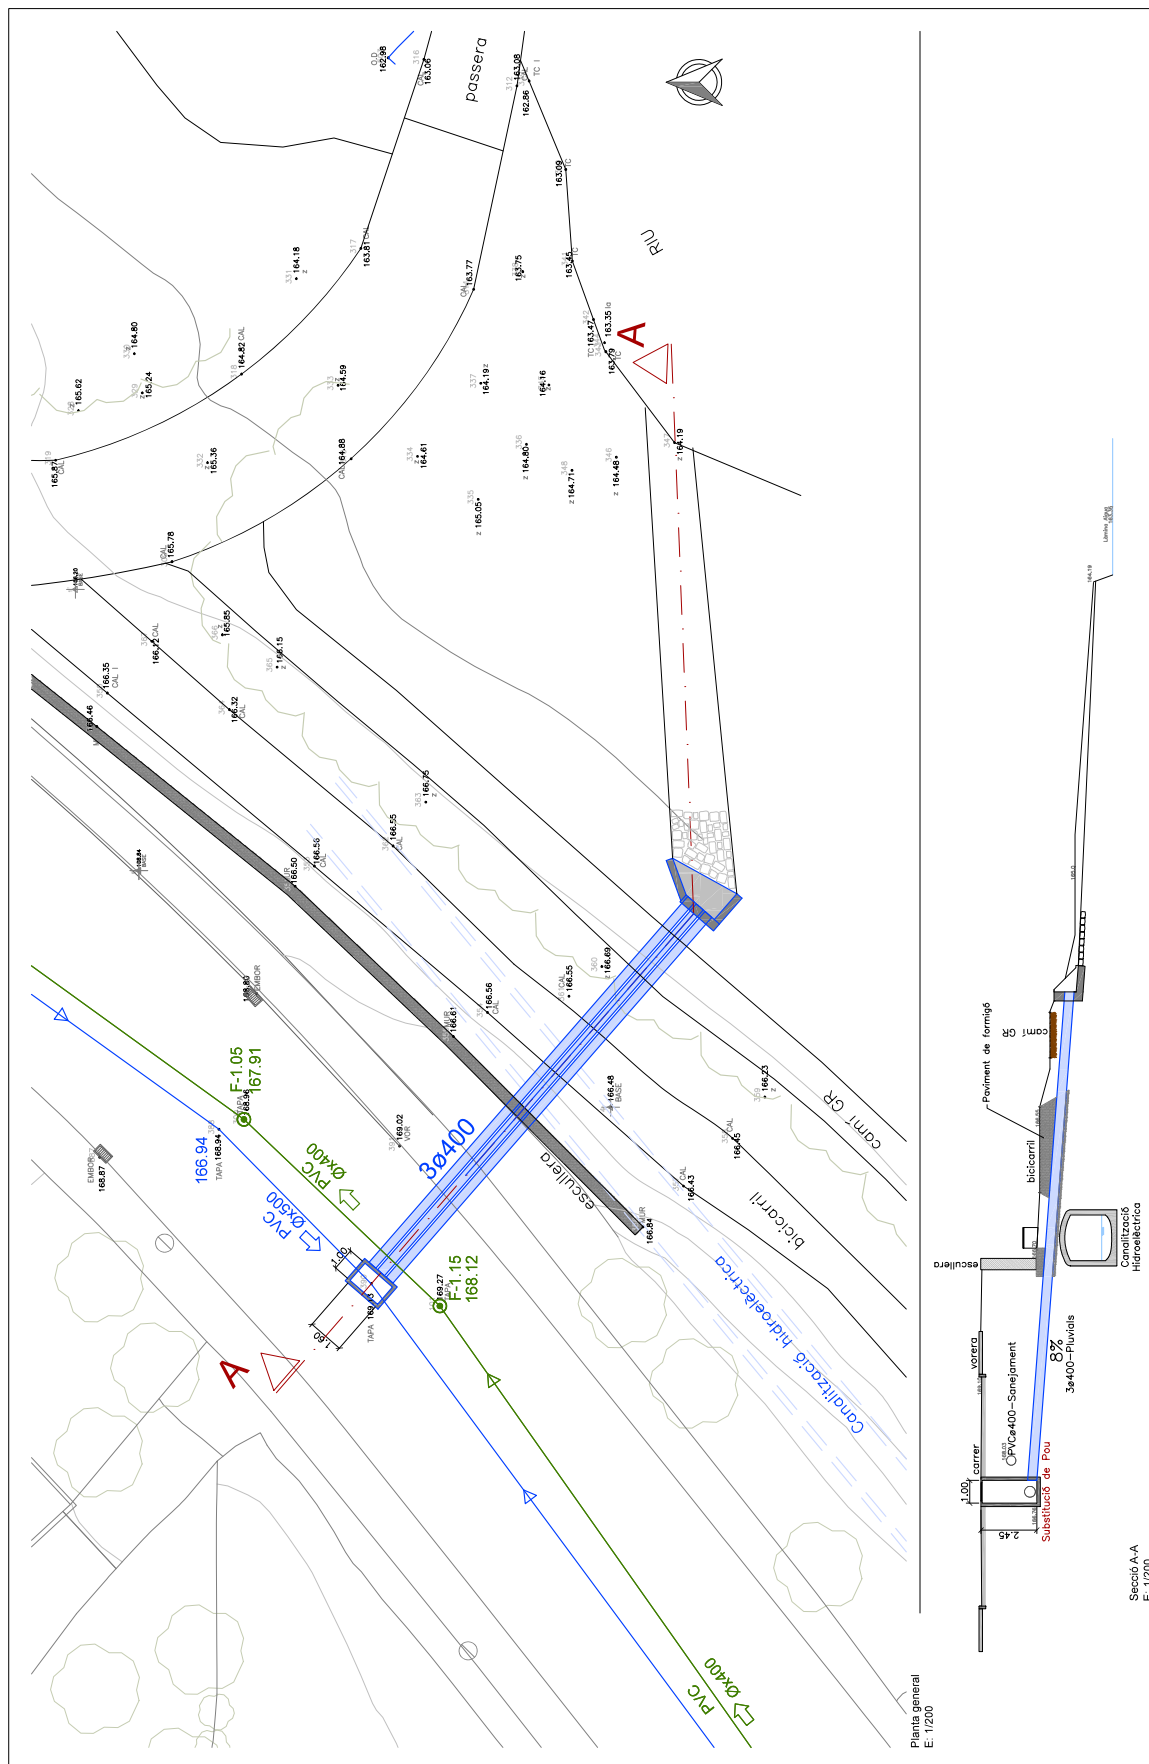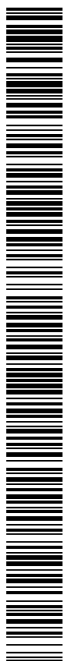

Núm. plànol:

04

ítol Plànol:

autor del Projecte:
Esteve Costa i Sala
Tècnic del Consorci SIGMA; Enginyer Agrònom

Data: setembre de 2024

1/200

IA TÈCNICA DE MILLORA DE LA XARXA DE
PLUVIALS AL POLÍGON INDUSTRIAL
DE CAN PORTELLA.
COL·LECTOR DESAIGUA GENERAL



AJUNTAMENT D'ARGELAGUER



