

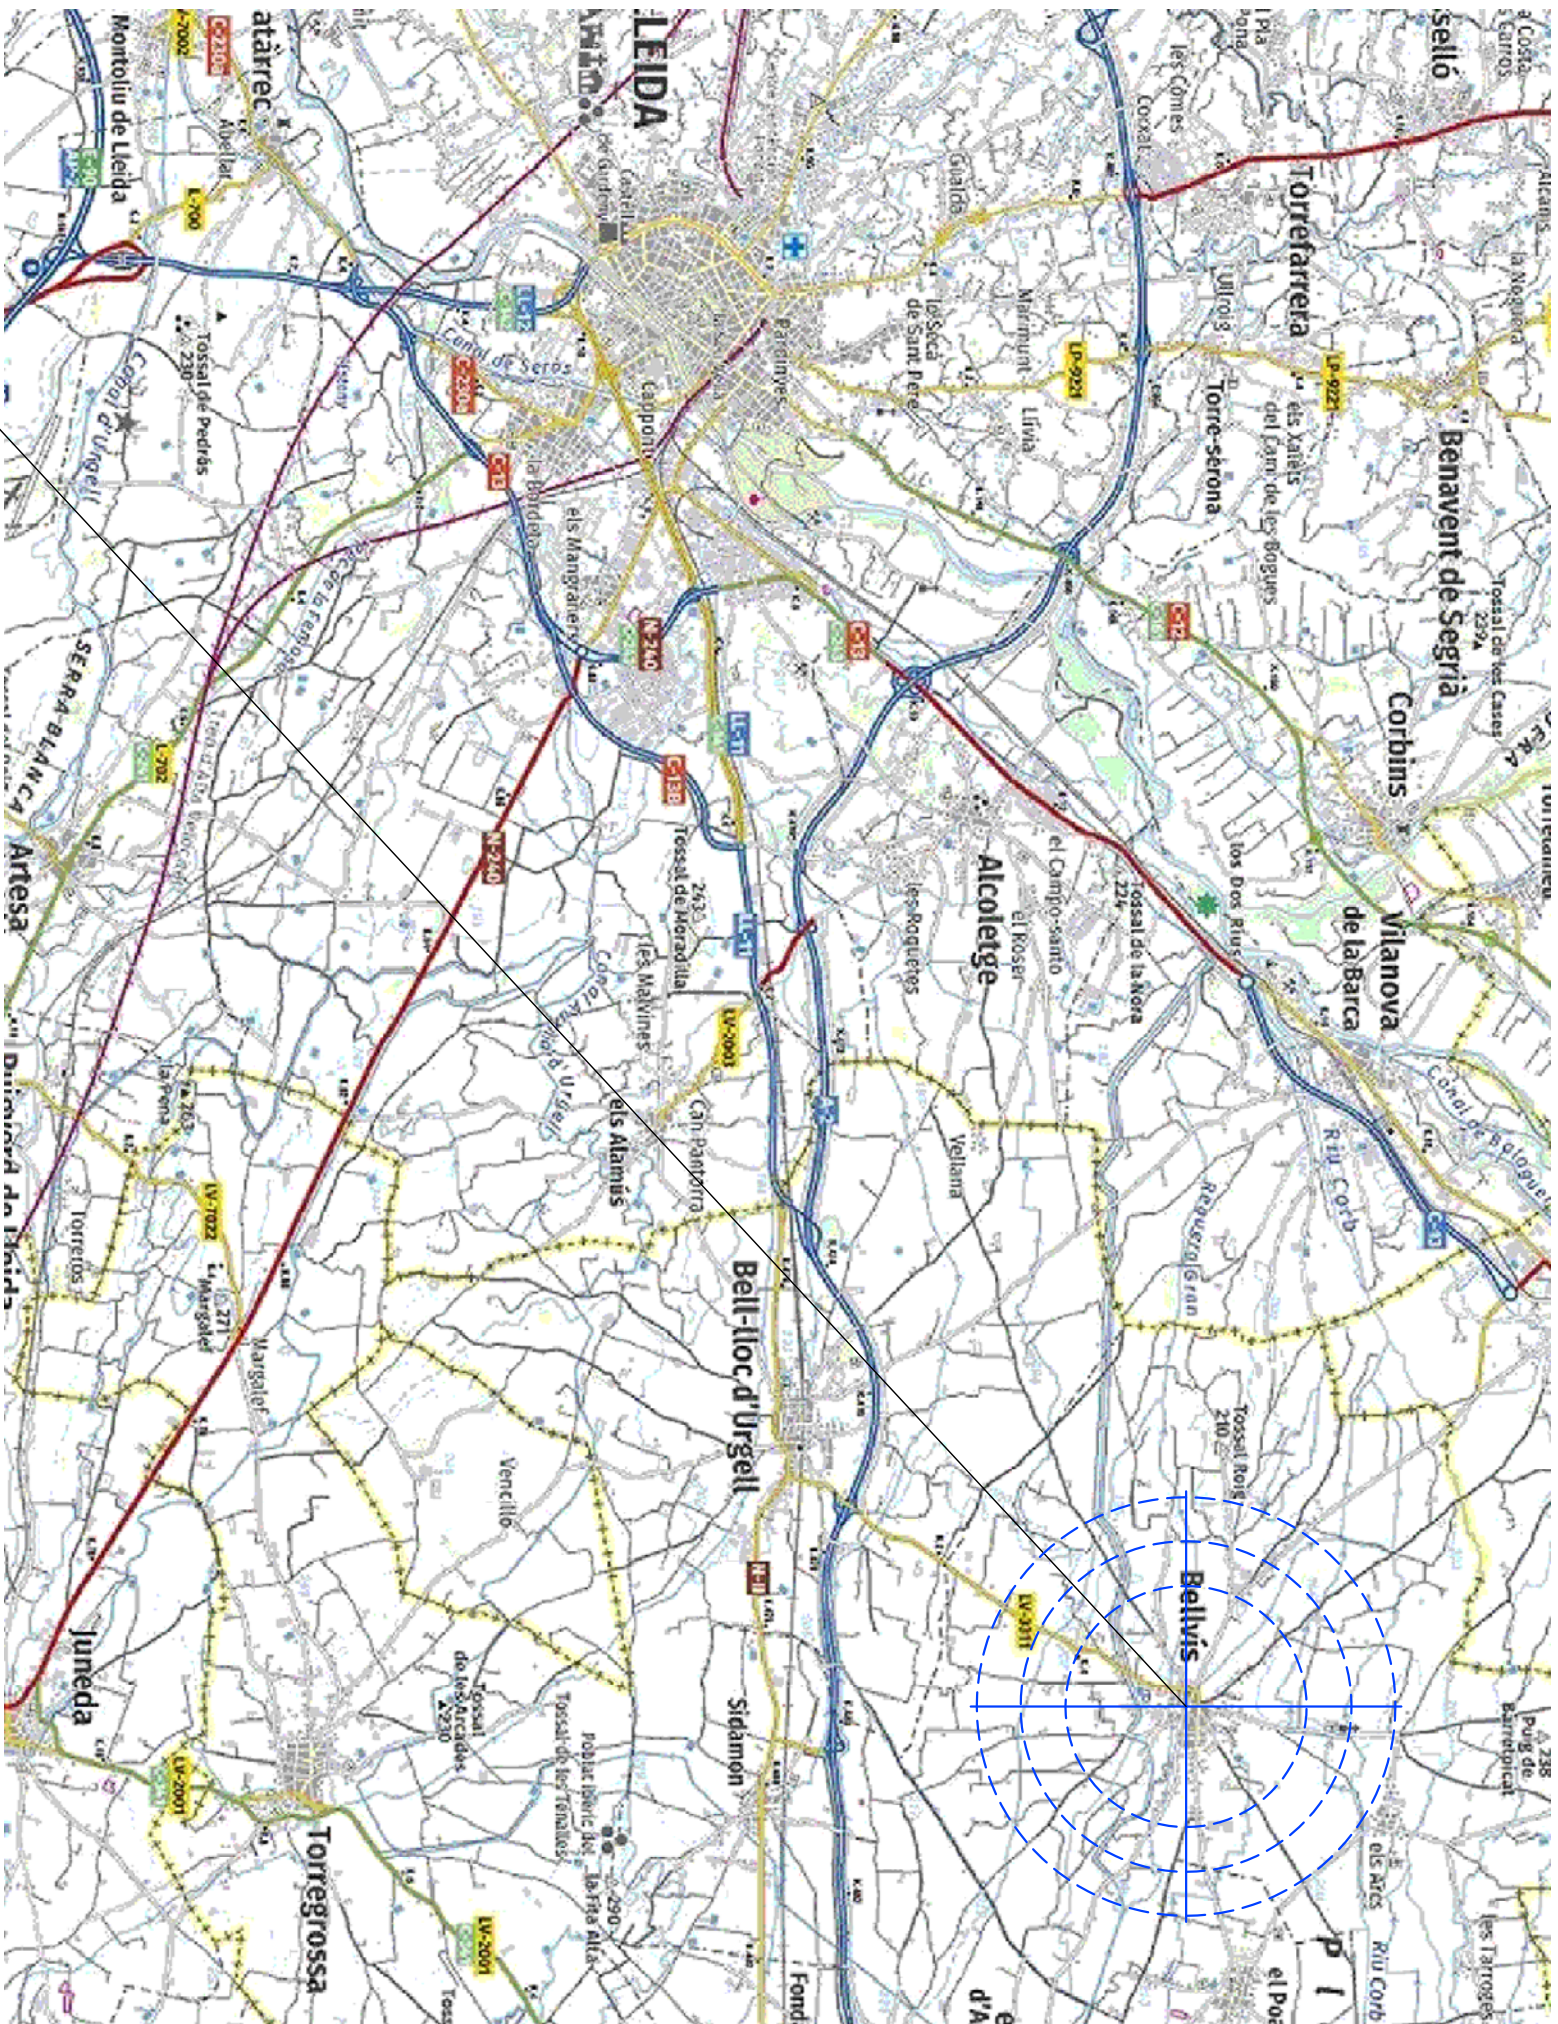


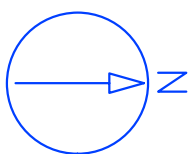

SITUACIO
DE BELLVIS

PROJECTE PER L'EXECUCIO DE L'OBRA CIVIL PER RENOVAR DIFFERENTS TRAMS DE LA XARXA D'ABASTAMENT D'AIGUA POTABLE, DE BELLVÍS, (EL PLA D'URGELL)			
PROMOTOR	AJUNTAMENT DE BELLVÍS		Núm 1
EMPLAÇAMENT	CARRERS VARIS		
ENGINEER TÈCNIC INDUSTRIAL	JOAN VILELLA VILANA		
DATA	Plànol de situació de Bellvís.		SIGNAT: JOAN VILELLA VILANA Núm COL·LEGIAT: 12282-L
NOVEMBRE-2024			VISAT
ESCALA			
1:17500			

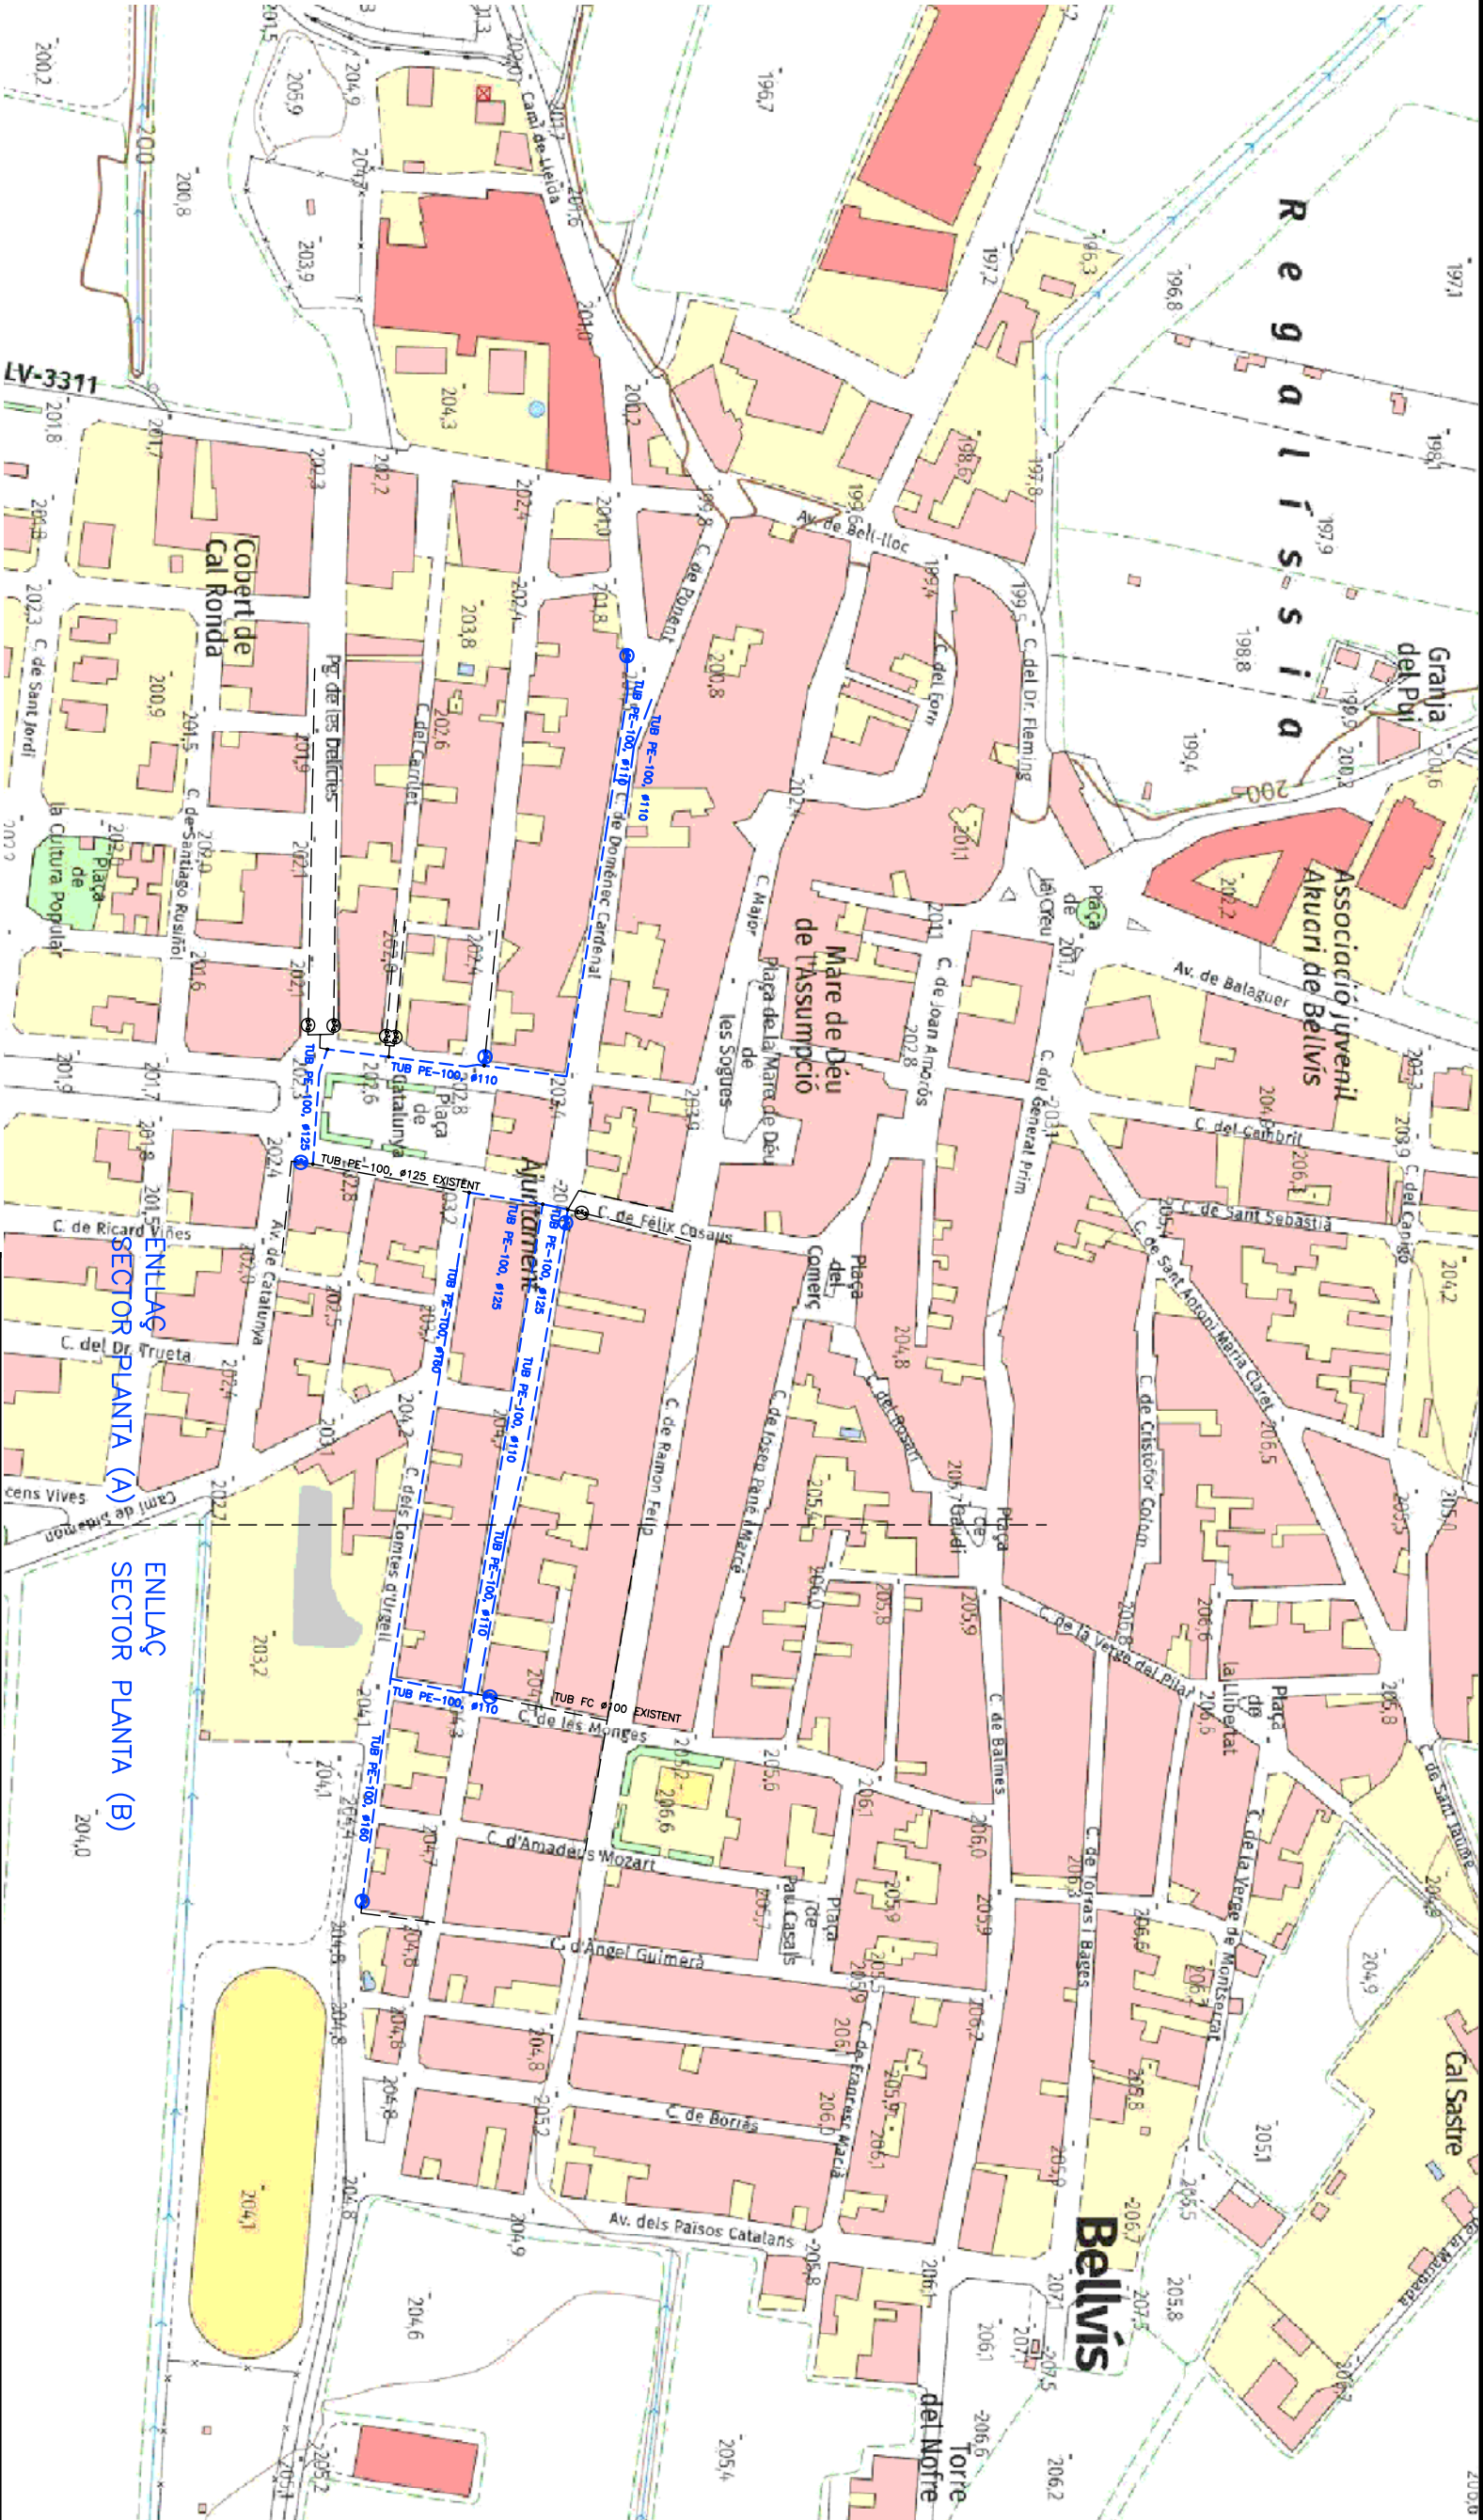

PLANTA DELS CARRERS
AFECTATS PER LES OBRES
DINS DE BELLVÍS
Escala 1:2700


PROJECTE PER L'EXECUCIO DE L'OBRA CIVIL PER RENOVAR DIFFERENTS TRAMS DE LA XARXA D'ABASTAMENT D'AIGUA POTABLE, DE BELLVÍS, (EL PLA D'URGELL)				
PROMOTOR	AJUNTAMENT DE BELLVÍS		Núm 2	
EMPLAÇAMENT	CARRERS VARIS			
ENGINEER TÈCNIC INDUSTRIAL	JOAN VILELLA VILANA			
DATA	OCTUBRE-2024		SIGNAT: JOAN VILELLA VILANA Núm COL·LEGIAT: 12282-L	REF: ACAD/2024/BELLVÍS EAP
ESCALA	1:2700		VISAT	Plànol de planta dels carrers afectats, dins la població de Bellvís



PLANTA GENERAL
Escala 1:800

SÍMBOLO	DESCRIPCIÓN
	TRAM VORERA
	VORADA REMUNTABLE
	VORERA PRACTICABLE



PROJECTE PER L'EXECUCIO DE L'OBRA CIVIL PER RENOVAR DIFERENTS TRAMS DE LA XARXA D'ABASTAMENT D'AIGUA POTABLE, DE BELVIS, (EL PLA D'URGELL)				
PROMOTOR	AJUNTAMENT DE BELVIS		Núm 5	
EMPLAÇAMENT	CARRERS VARIS			
ENCOMENYA TÈCNIC INDUSTRIAL	JOAN VILELLA VILANA			
DATA	NOVEMBRE-2024			
ESCALA	1:800		VÍSIT	
Plànol de planta general del traçat, (A) amb distribució de voreres i accessos				

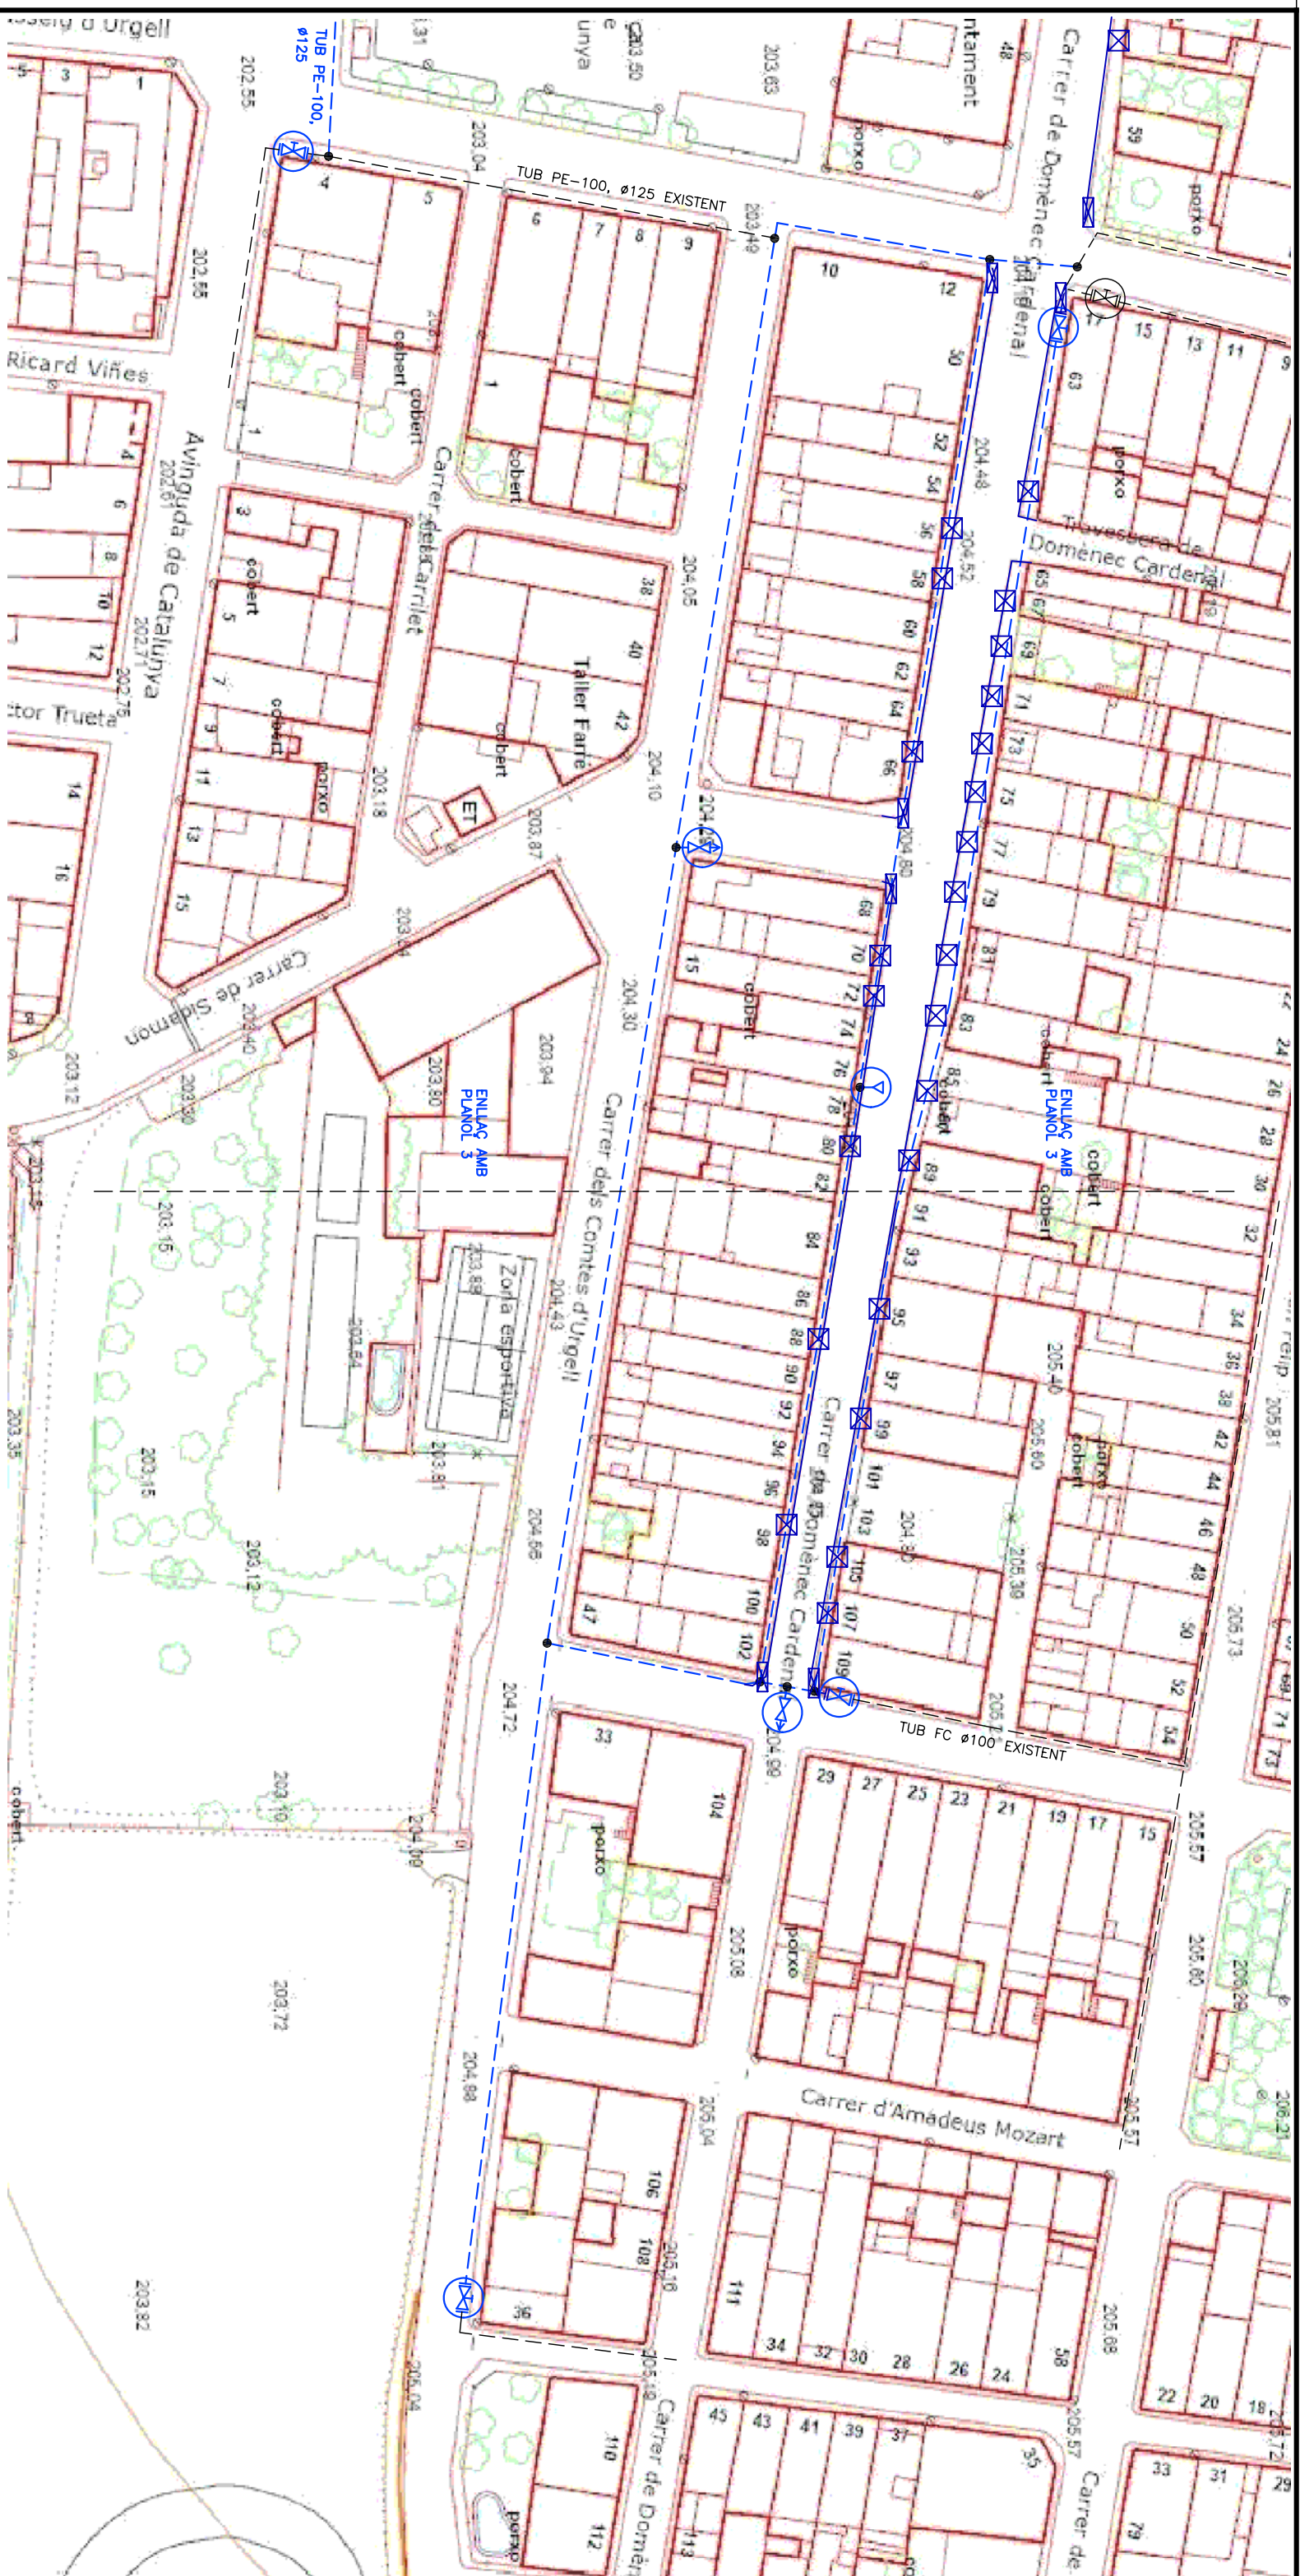


PLANTA GENERAL
Escala 1:800

SÍMBOLO	DESCRIPCIÓN
—	TRAM VORERA
	VORADA REMUNTABLE
	VORERA PRACTICABLE

PROJECTE PER L'EXECUCIO DE L'OBRA CIVIL PER RENOVAR DIFERENTS TRAMS DE LA XARXA D'ABASTAMENT D'AIGUA POTABLE, DE BELVIS, (EL PLA D'URGELL)	
PROMOTOR	AJUNTAMENT DE BELVIS
EMPLAÇAMENT	CARRERS VARIS
ENCOMENYA TÈCNIC INDUSTRIAL	JOAN VILELLA VILANA
DATA	NOVEMBRE-2024
ESCALA	1:800
Plànol de planta general del traçat, (B) amb distribució de voreres i accessos	
VISAT	
SIGNAT: JOAN VILELLA VILANA Núm. COL·LEGIAT: 12282-L	
REF: AD40/2024/BELVIS PL	
Núm 6	

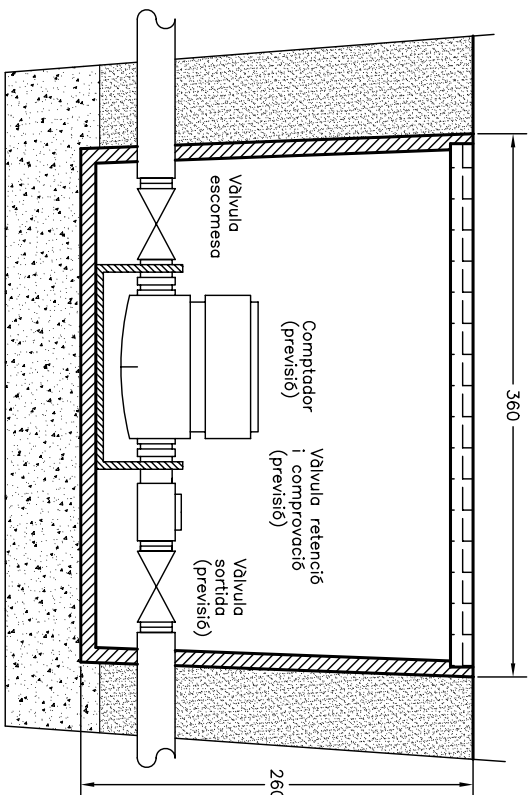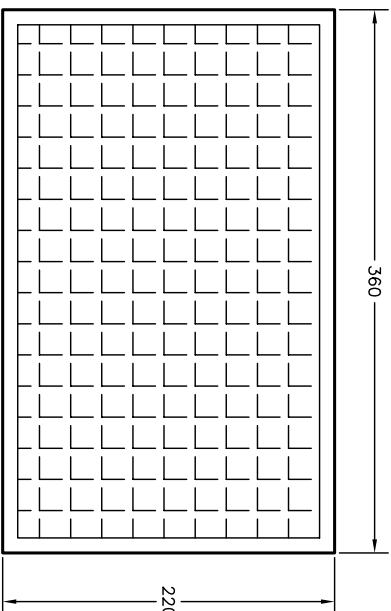

DETALL ARQUETA
Arqueta de HPDE reforçada
amb fibra de vidre.
Tapa de COMPOSITE, alta resistencia
ESCALA 1:5

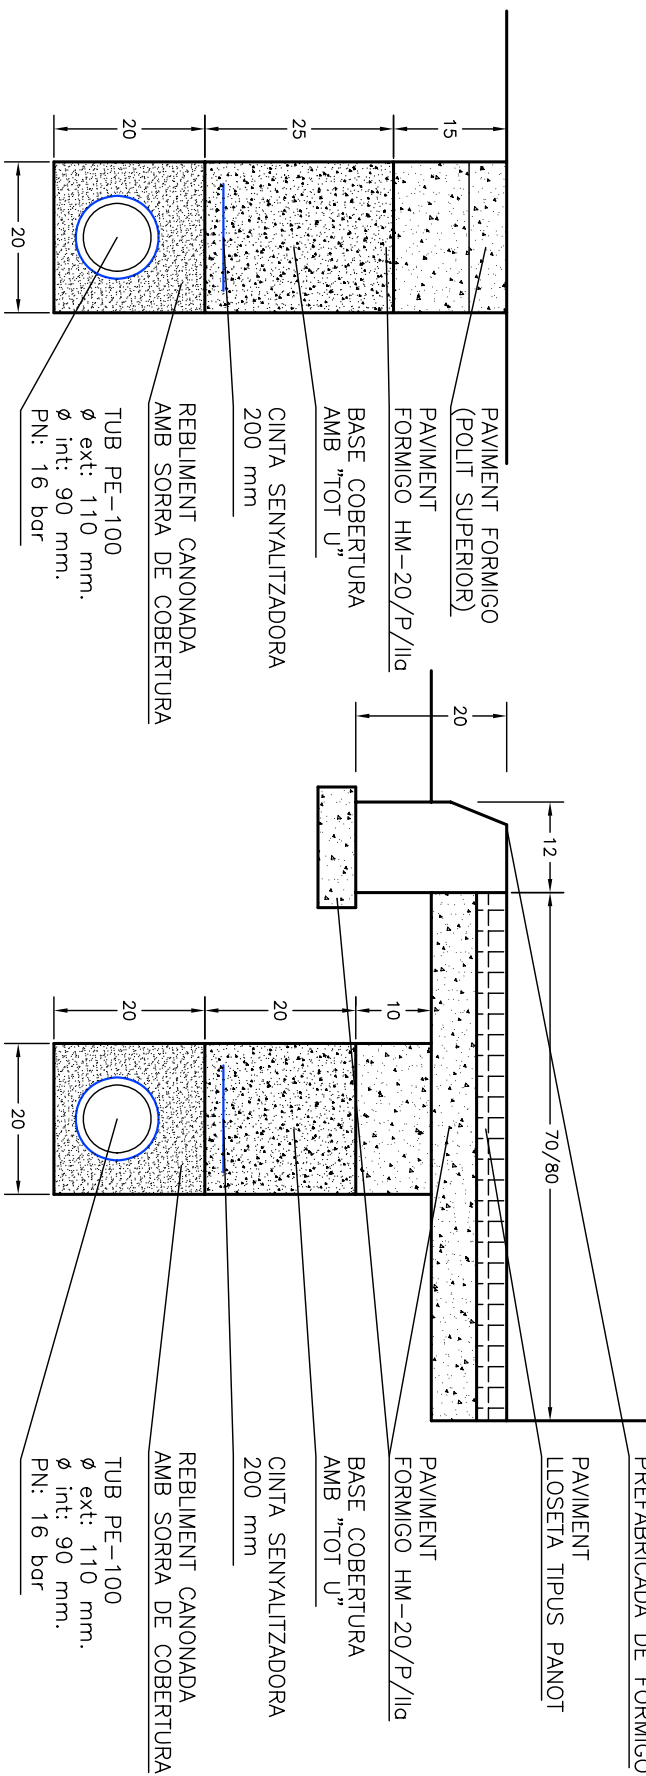

DETALL RASA
PER CANONADA
ESCALA 1:10

DETALL RASA
PER VORERA
ESCALA 1:10

PROJECTE PER L'EXECUCIO DE L'OBRA CIVIL PER RENOVAR DIFFERENTS TRAMS DE LA XARXA D'ABASTAMENT D'AIGUA POTABLE, DE BELLVÍS, (EL PLA D'URGELL)				
PROMOTOR	AJUNTAMENT DE BELLVÍS		Núm 7	
EMPLAÇAMENT	CARRERS VARIS			
ENGINEER TÈCNIC INDUSTRIAL	JOAN VILELLA VILANA			
DATA	NOVEMBRE-2024		SIGNAT: JOAN VILELLA VILANA Núm COL·LEGIAT: 12282-L	REF: AD00/2024/BELLVÍS DET
ESCALA		Plànol dels detalls constructius		
1:10				
1:5				