


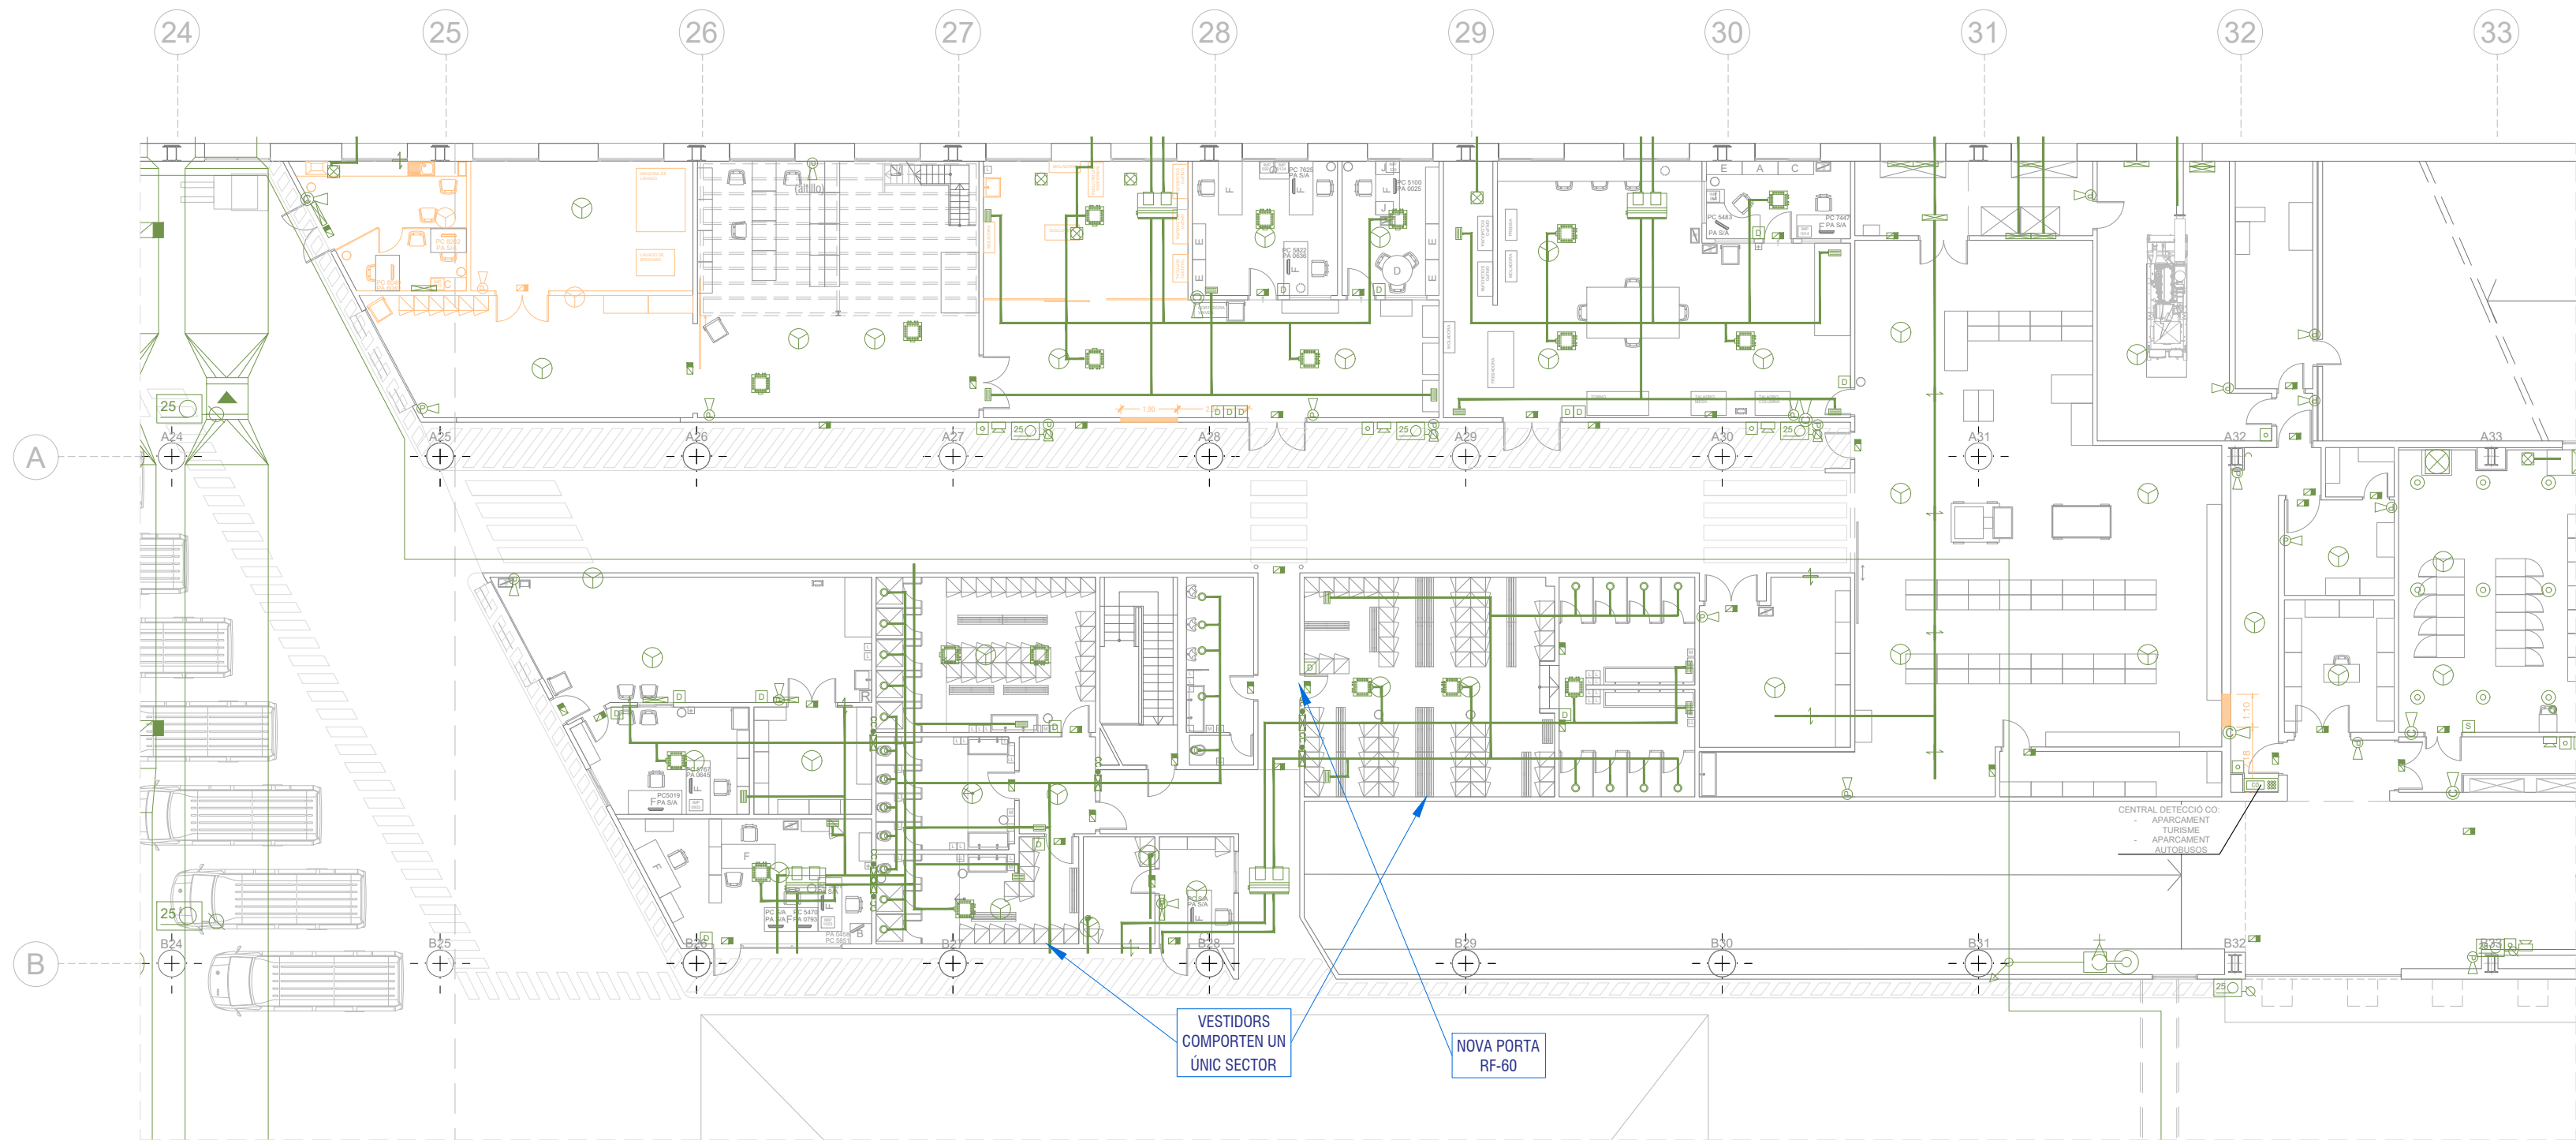

OPERACIONS	
	A ENDERROCAR
	NOVA CONSTRUCCIÓ O REPOSICIÓ
	INSTAL·LACIONS EXISTENTS
	ACTUACIÓ EN FALS SOSTRE O CALaix

CONTRA INCENDIS			
	DETECTOR TERMOVELOCIMÈTRIC		EQUIP COMPLEMENTARI. MÀNEGUES
	DETECTOR ÒPTIC		HIDRANT
	BARRERA DE FUMS		EXTINTOR POLS ABC
	POLSADOR		EXTINTOR POLS ABC MÒVIL
	SIRENA		EXTINTOR DIOXÍD CARBONI CO2
	DETECTOR TERMOVELOCIMÈTRIC		DETECTOR ÒPTIC
	DETECTOR TERMOVELOCIMÈTRIC		DETECTOR ÒPTIC

CLIMATITZACIÓ			
	CLIMATITZADOR		EQUIP D'EXTRACCIÓ
	CLIMATITZADOR TIPUS CASSETTE		BOCA D'IMPULSIÓ
	MOTOR D'EXTRACCIÓ		REIXA RETORN
	APARELL AC		REIXA EXTRACCIÓ
	CONDUCTE D'IMPULSIÓ D'AIRE		REIXA EN PARETS I CONDUCTES
	CONDUCTE D'EXTRACCIÓ D'AIRE		COMPORTA TALLAFOC

