



B - PLANOS

DOCUMENTO	A	MEMORIA
	B	PLANOS
	C	PLIEGO DE CONDICIONES
	D	MEDICIONES Y PRESUPUESTO

F:\00 PROYECTES\360-TERSA-Escalera evacuación\360_02 Proyecto\360_03 Proyecto Basico\360_01 Planos\360_CAD\360_GEN01 Situacion Emplazamiento.dwg

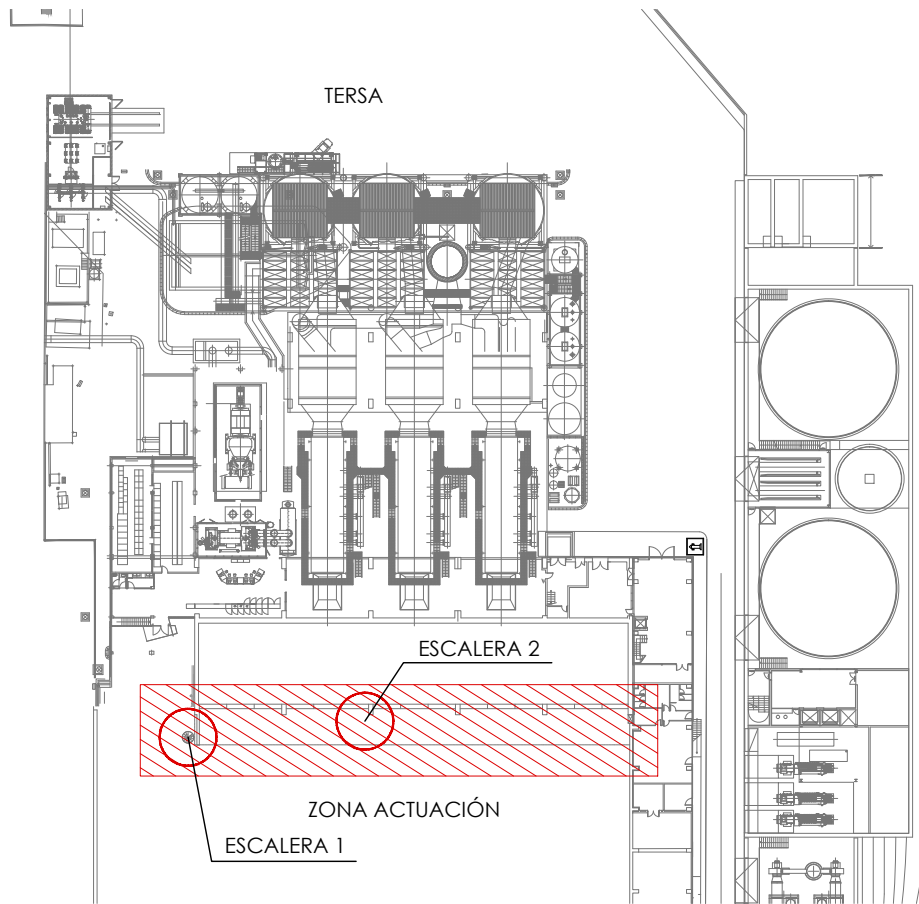


IMPLANTACIÓN
E. 1/500

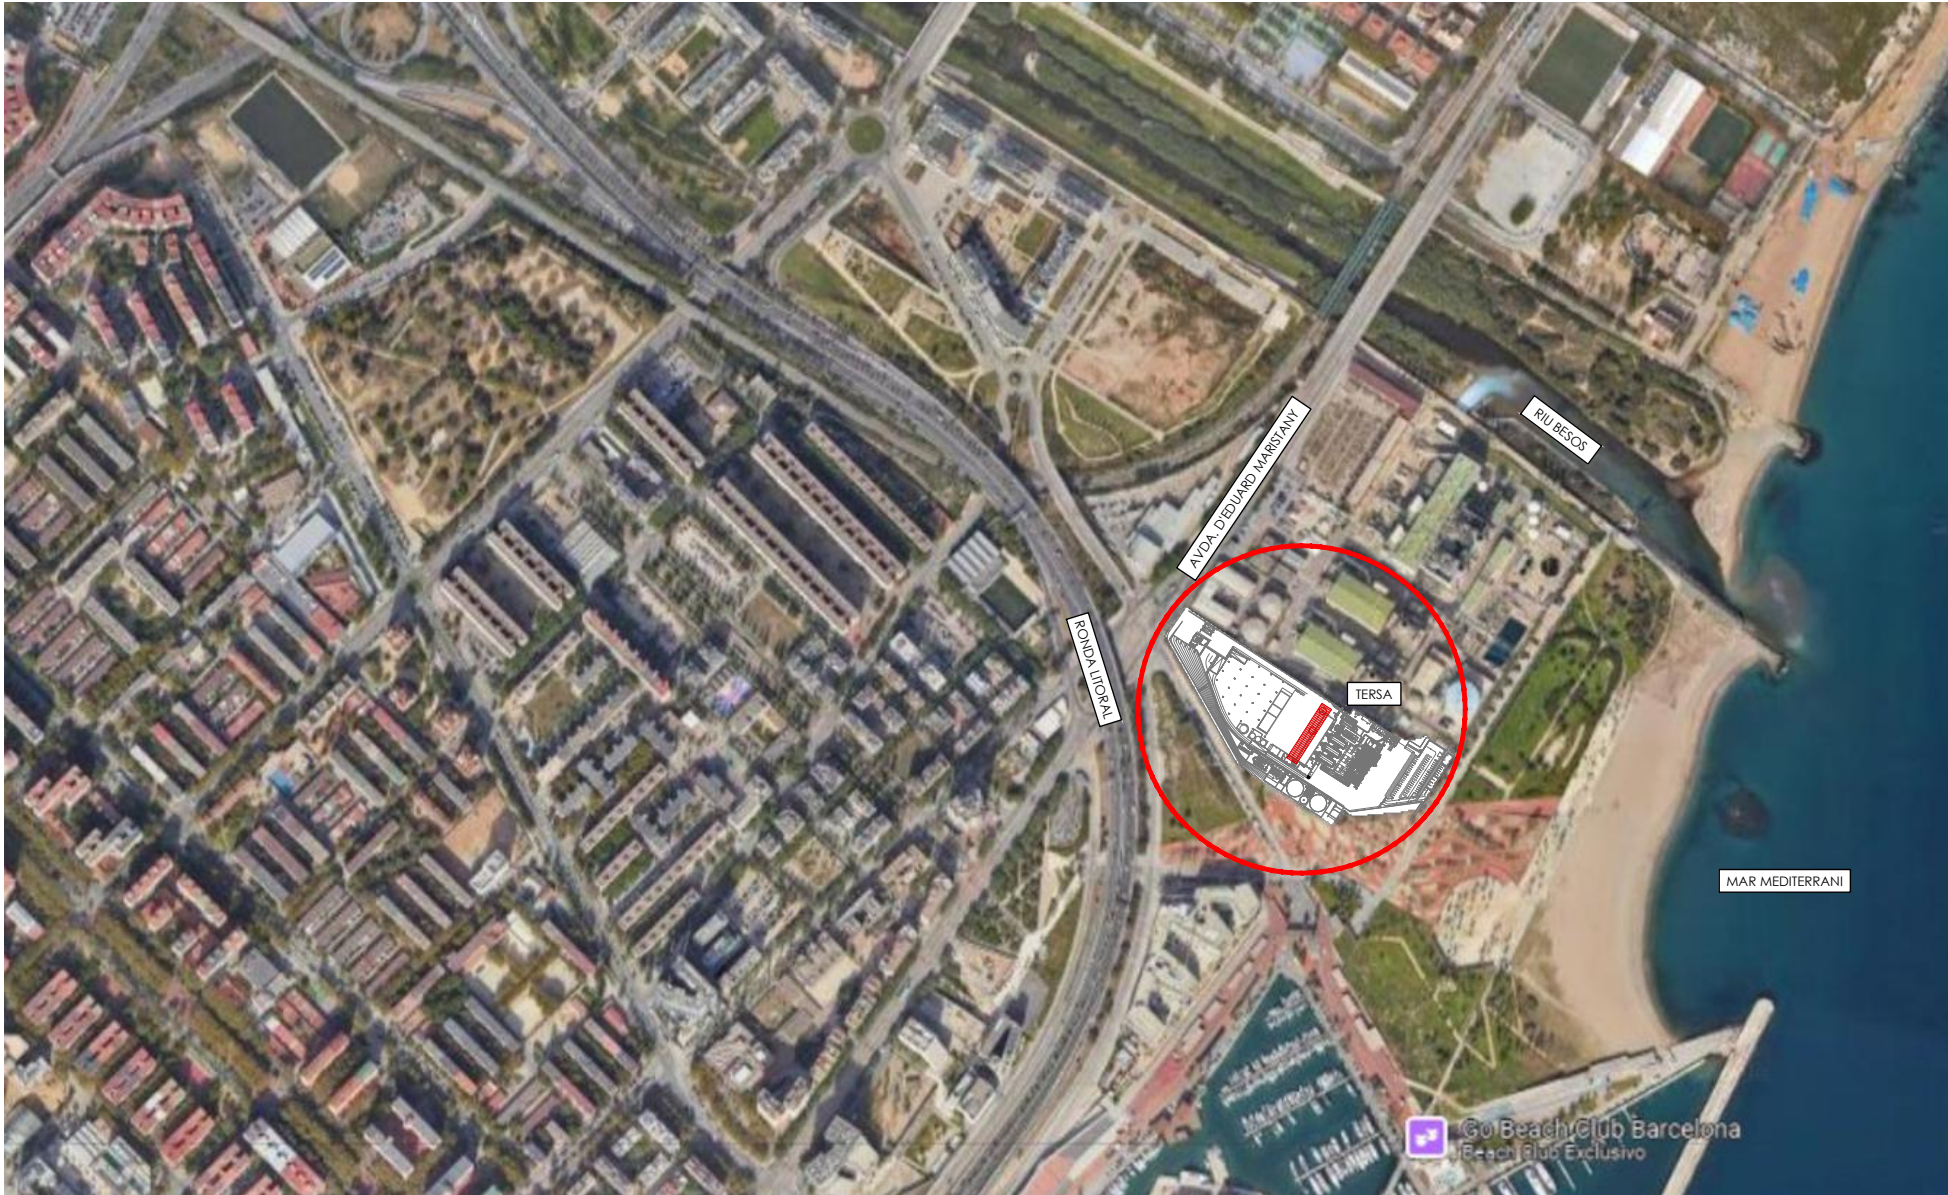


SITUACIÓN
E. 1/2500

0	ORIGEN	EGF	MG	11/2024
Nº	MODIFICACIÓN	DIBUJA	REVIS	FECHA
REF: 360				
PROYECTO BÁSICO PARA INSTALACIÓN DE ESCALERAS DE EMERGENCIA				
GENERAL SITUACIÓN Y EMPLAZAMIENTO			A1_ 1/500 A3_ 1/1000 PLANO Nº:	1/2500 1/5000 GEN-01
SITUACIÓN: Avda. d'Eduard Maristany, 44 08930 Sant Adrià del Besòs - Barcelona				
PROMOTOR: TERSA				
		 Torrella Ingenieria Arquitectura		TORRELLA CONSULTING S.L. INGENIERO INdUSTRIAL:  ENRIQUE TORRELLA CORREA Nº-COLEGIADO: 17.191
Tel: +34 93 733 21 24		www.torrellaingenieria.com		


F:\00 PROYECTOS\360-TERSA-Escalera evacuación\360_02 Proyecto\360_03 Proyecto Básico\360_01 Planos\360_CAD\360_GEN02_Definición_Niveles.dwg

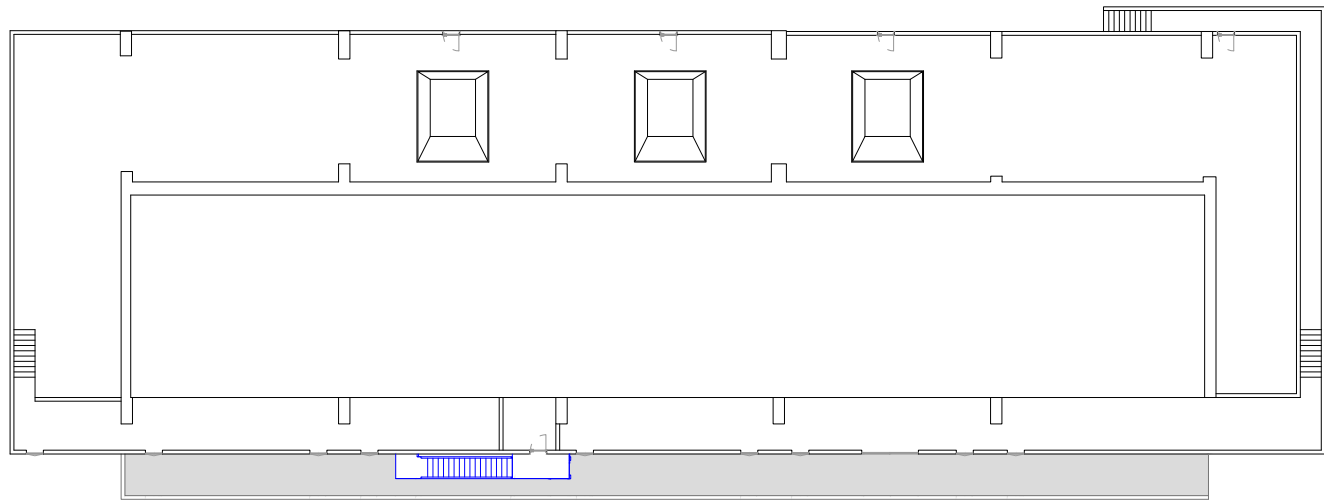


ESCALERA 2
PLANTA 2 - CABINA GRUISTA - COTA +17.19
E. 1/200

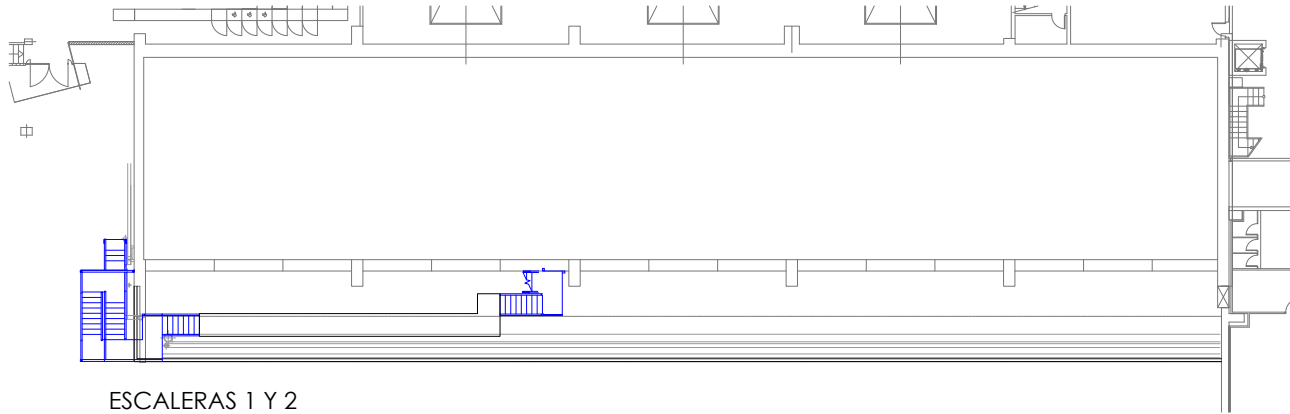


ESCALERAS 1 Y 2
PLANTA PRIMERA - COTA +9.96
E. 1/200

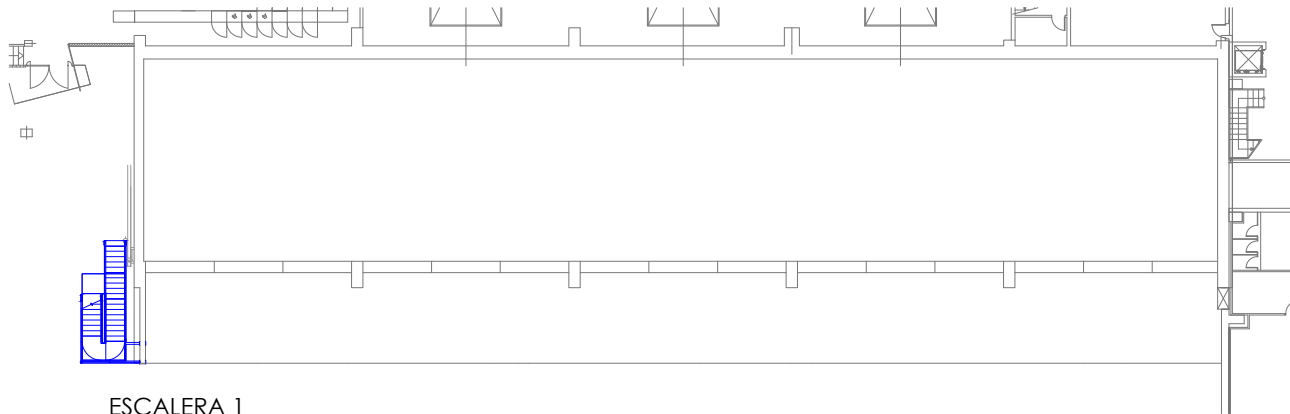

ESCALERA 1
PLANTA BAJA - COTA +5,26
E. 1/200

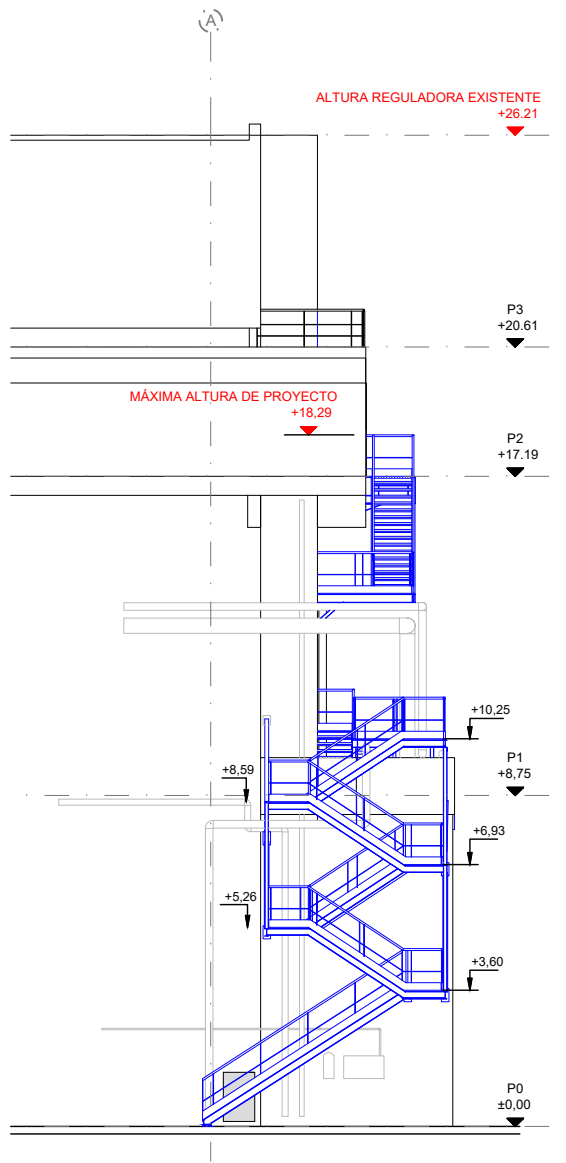

ALZADO ESCALERA 1 - Identificación de Niveles
E. 1/100

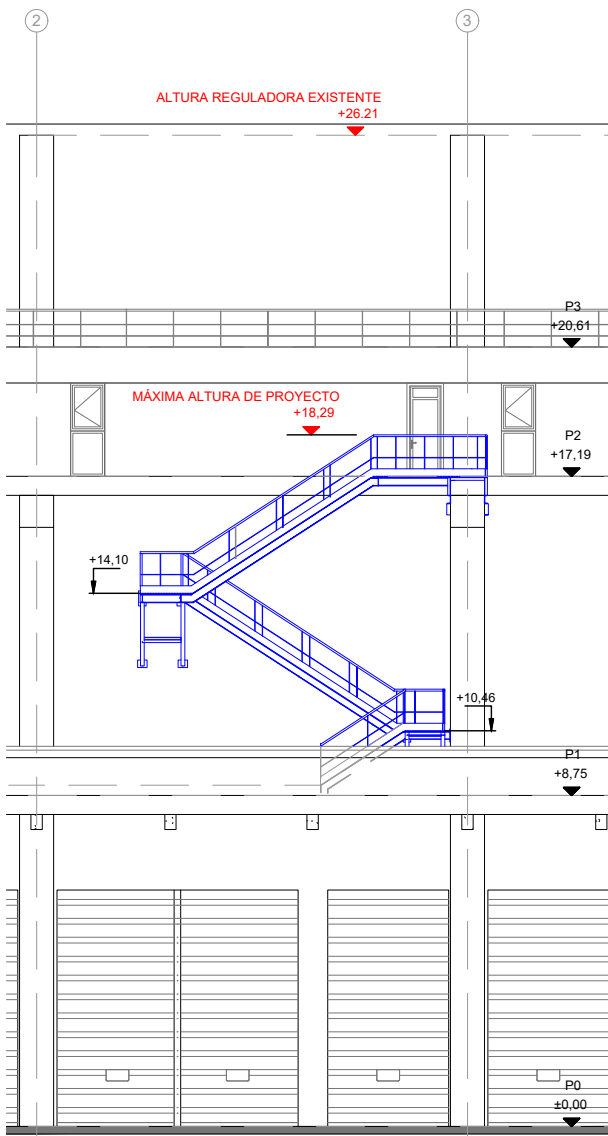


ALZADO ESCALERA 2 - Identificación de Niveles
E. 1/100


0	ORIGEN	EGF	MG	11/2024
Nº	MODIFICACIÓN	DIBUJA	REVISAR	FECHA
REF: 360	PROYECTO BÁSICO PARA INSTALACIÓN DE ESCALERAS DE EMERGENCIA			
ARQUITECTURA DEFINICIÓN NIVELES Y JUSTIFICACIÓN DE ALT. REGULADORA		A1_ 1/100 A3_ 1/200 PLANO Nº :	1/200 1/400	GEN-02
SITUACIÓN: Avda. d'Eduard Maristany, 44 08930 Sant Adrià del Besòs - Barcelona				
PROMOTOR: TERSA				
TEL: +34 93 733 21 24		WWW.TORRELLAINGENIERIA.COM		Nº COLEGIADO: 17.191

F:\00 PROYECTOS\360-TERSA-Escalera evacuación\360_02 Proyecto\360_03 Proyecto Básico\360_03 CAD\360_GEN03_Superficies.dwg


PLANTAS ESCALERA 1

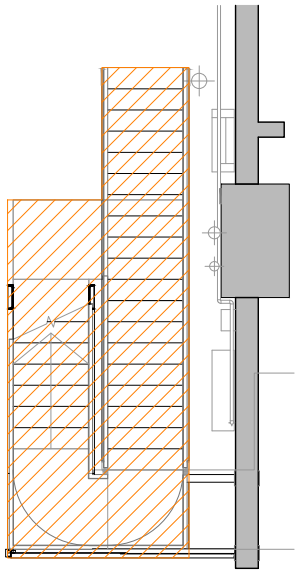

PLANTA HASTA COTA +5,25
Sup. Construida 13,37m²
E. 1/50

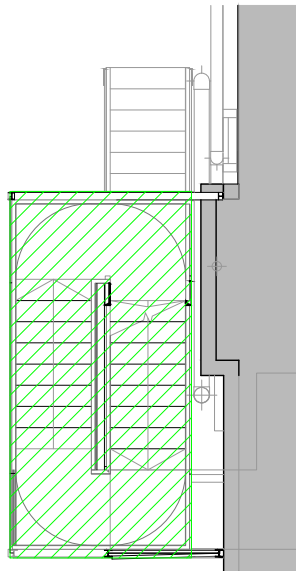


PLANTA HASTA COTA +8,59
Sup. Construida 11,63m²
E. 1/50

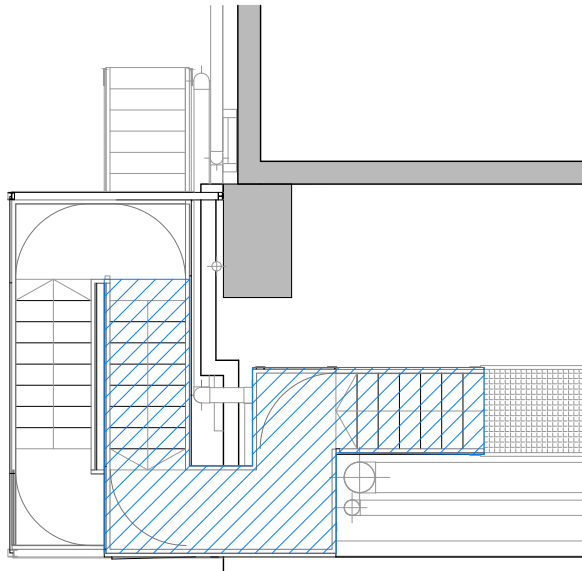


PLANTA HASTA ACCESO CUBIERTA
Sup. Construida 10,02m²
E. 1/50

PLANTAS ESCALERA 2

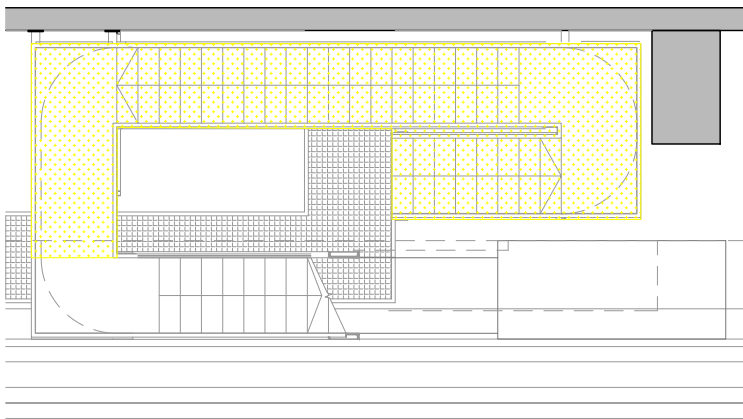


PLANTA HASTA COTA +10,10
Sup. Construida 14,91m²
E. 1/50

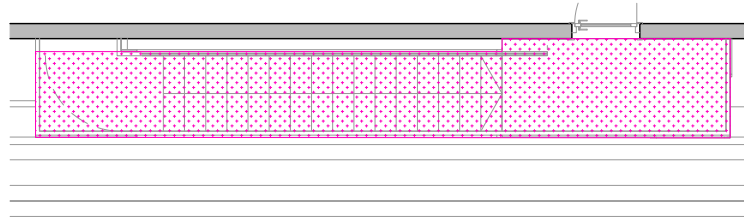


PLANTA HASTA COTA +17,19
Sup. Construida 10,97m²
E. 1/50

AMPLIACIÓN SUPERFICIE OCUPACIÓN	
ESCALERA 1	13,37 m ²
TOTAL superficie ocupación	13,37 m ²

CUADRO DE SUPERFICIES CONSTRUIDAS	
ESCALERA 1	13,37 m ²
	11,63 m ²
	10,02 m ²
ESCALERA 2	14,91 m ²
	10,97 m ²
TOTAL superficies construidas	60,90 m ²

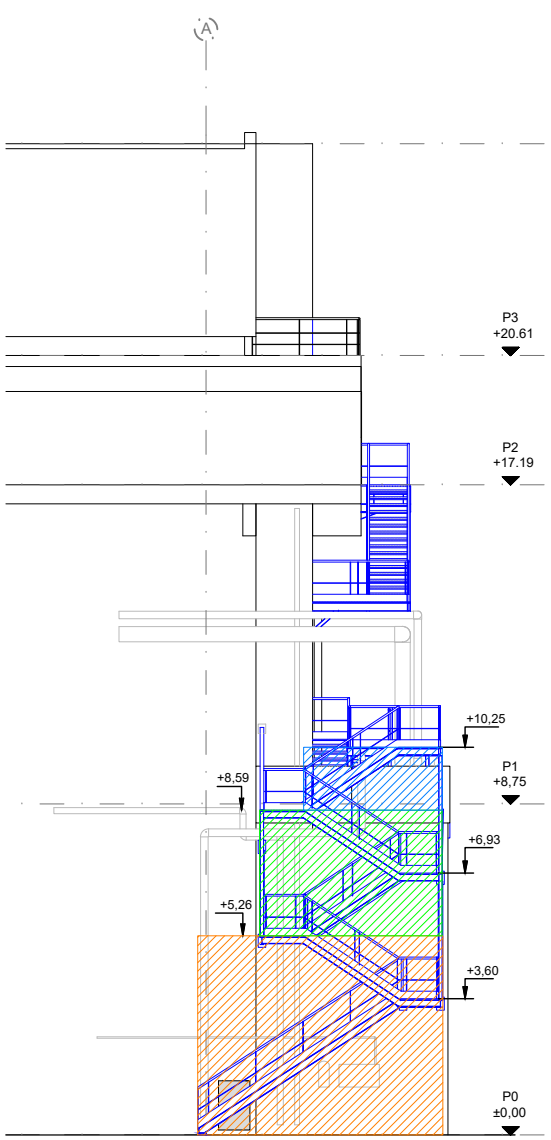


ALZADO ESCALERA 1 - Identificación de Niveles
E. 1/100

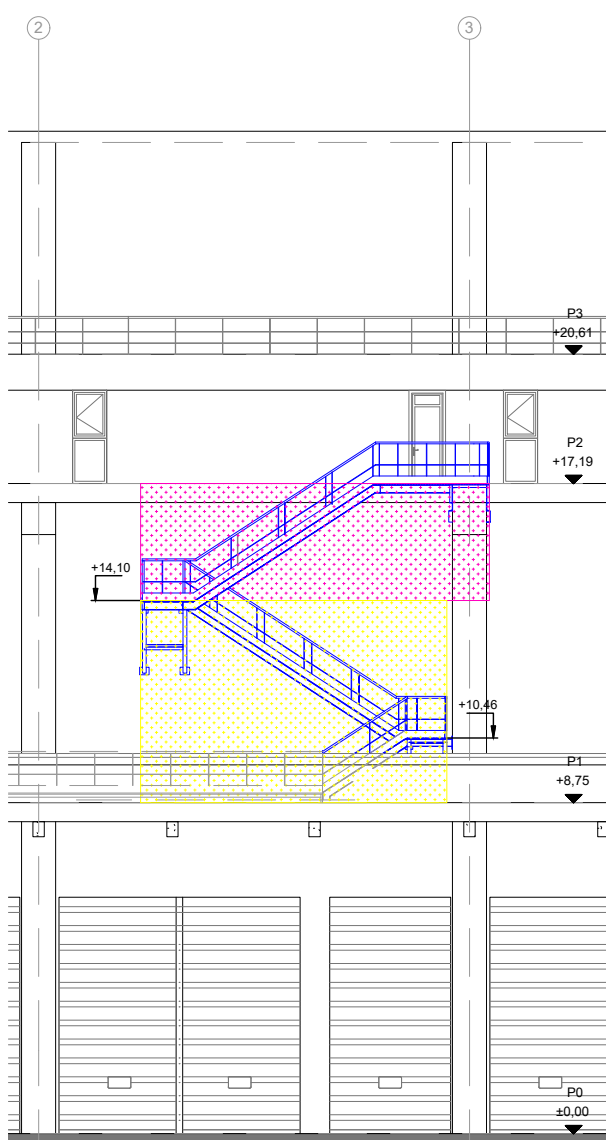


ALZADO ESCALERA 2 - Identificación de Niveles
E. 1/100

0	ORIGEN	EGF	MG
Nº	MODIFICACIÓN	DIBUJA	REVISAR
REF: 360	PROYECTO BÁSICO PARA INSTALACIÓN DE ESCALERAS DE EMERGENCIA		
ARQUITECTURA SUPERFICIES CONSTRUIDAS		A1_ 1/100 A3_ 1/200 PLANO Nº : GEN-03	1/200 1/400
SITUACIÓN: Avda. d'Eduard Maristany, 44 08930 Sant Adrià del Besòs - Barcelona			
PROMOTOR: TERSA			
TEL: +34 93 733 21 24		WWW.TORRELLAINGENIERIA.COM	
ENRIQUE TORRELLA CORREIA		Nº COLEGIADO: 17.191	

F:\00 PROYECTES\360-TERSA-Escalera evacuación\360_02 Proyecto\360_03 Proyecto Basico\360_01 Planos\360_CAD\360_EAC_Estado Actual.dwg

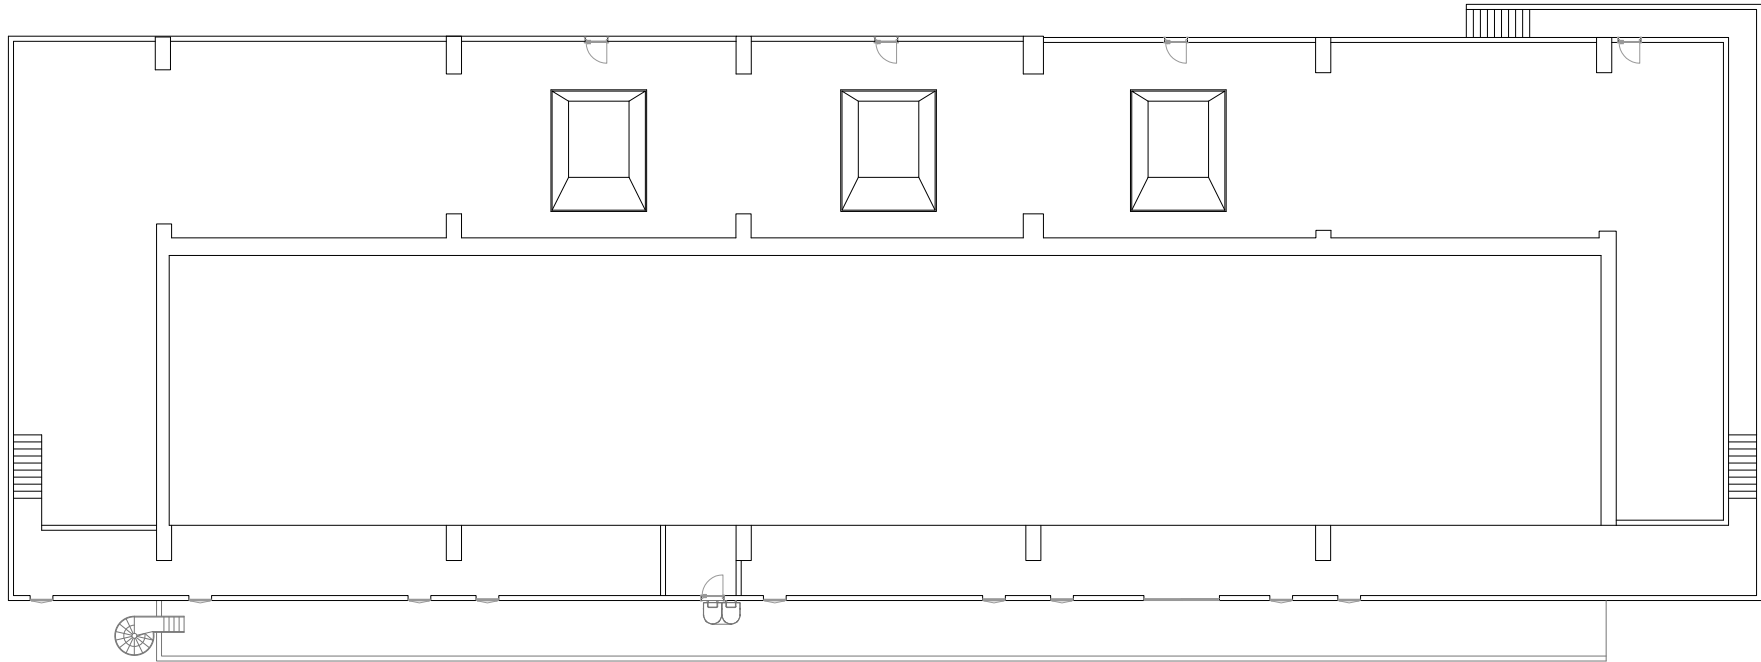

PLANTA 2 - CABINA GRUISTA
E. 1/150

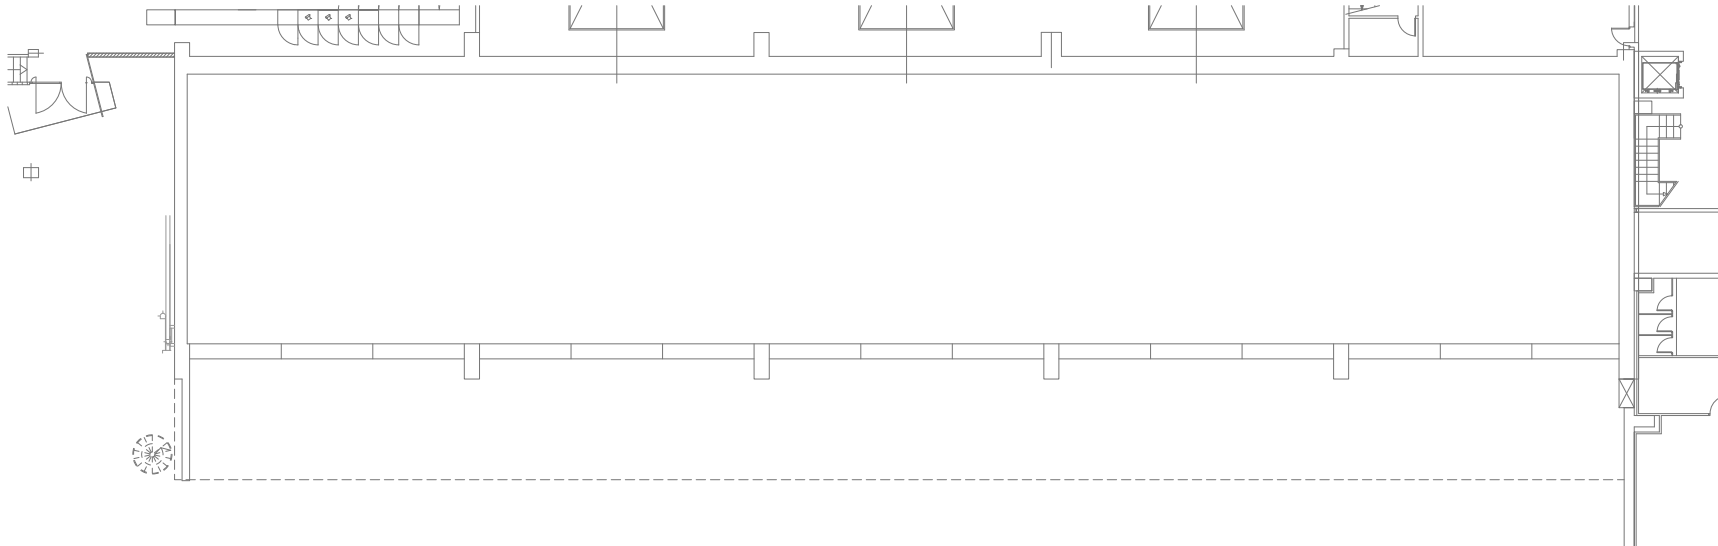


PLANTA BAJA
E. 1/300


0	ORIGEN	EGF	MG	11/2024
Nº	MODIFICACIÓN	DIBUJA	REVISA	FECHA
REF: 360	PROYECTO BÁSICO PARA INSTALACIÓN DE ESCALERAS DE EMERGENCIA			
ESTADO ACTUAL PLANTAS		A1_ 1/150 A3_ 1/300 PLANO Nº: EAC-01		
SITUACIÓN: Avda. d'Eduard Maristany, 44 08930 Sant Adrià del Besòs - Barcelona				
PROMOTOR: TERSA				
				 TORRELLA CONSULTING S.L. INGENIERO INDUSTRIAL: BIBIQUE TORRELLA CORBEA Nº-COLEGIADO: 17.191
Tel: +34 93 733 21 24		www.torrellaingenieria.com		

PROHIBIDO EL USO DE ESTE PLANO SIN AUTORIZACIÓN EXPRESA DE TORRELLA CONSULTING S.L.


F:\00 PROJECTES\360-TERSA-Escalera evacuación\360_02 Proyecto\360_03 Proyecto Basico\360_01 Planos\360_CAD\360_EAC_Estado Actual.dwg

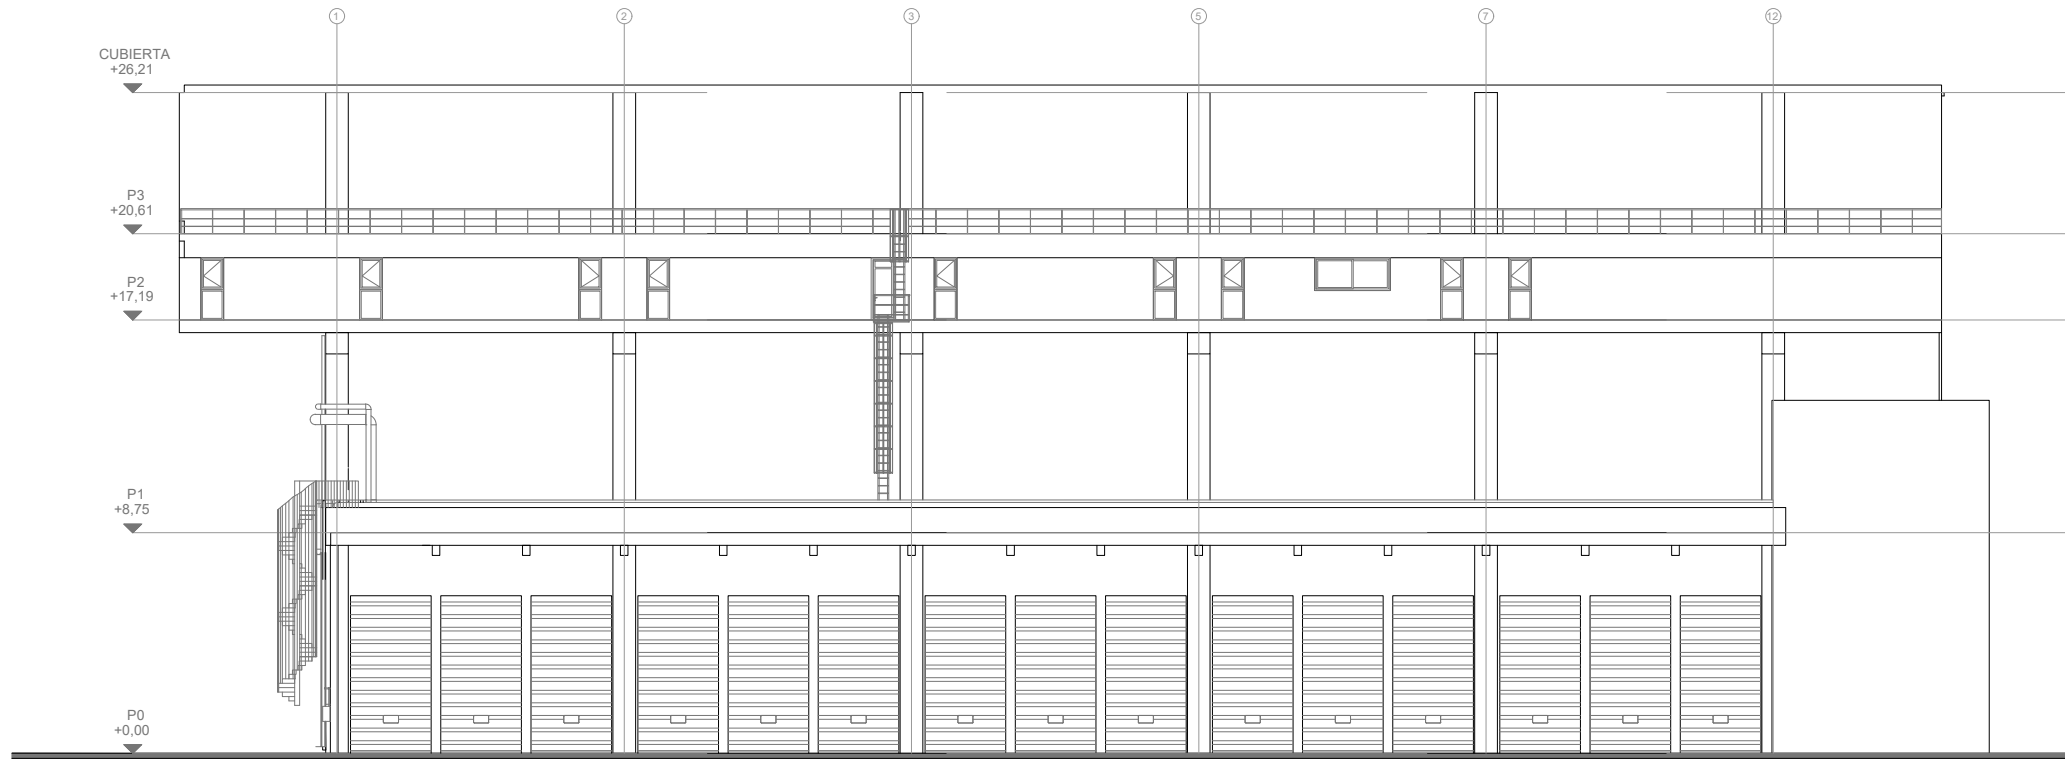

ALZADO FRONTAL
E. 1/150

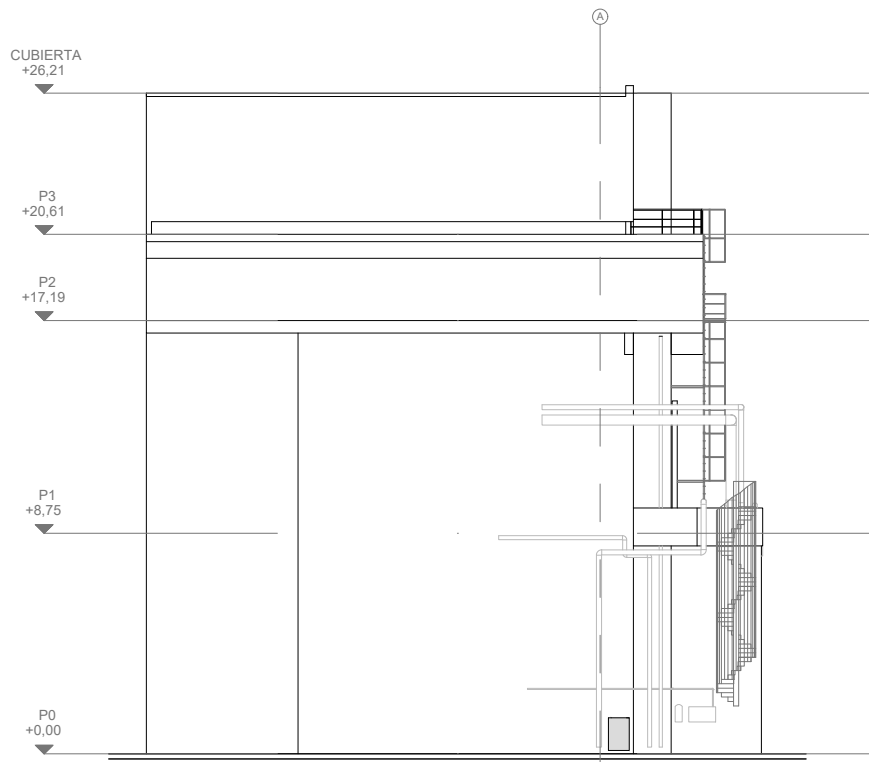


ALZADO LATERAL
E. 1/150

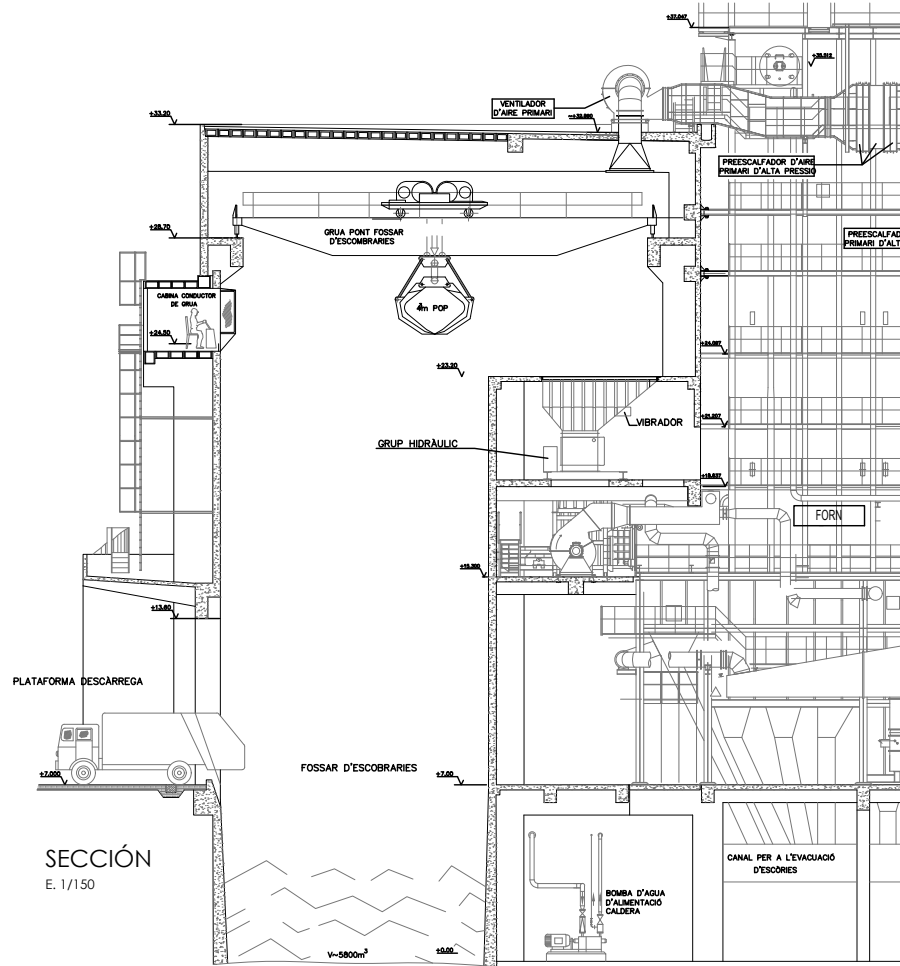


SECCIÓ
E. 1/150

0	ORIGEN	EGF	MG	11/2024
Nº	MODIFICACIÓN	DIBUJA	REVISA	FECHA
REF: 360	PROYECTO BÁSICO PARA INSTALACIÓN DE ESCALERAS DE EMERGENCIA			
ESTADO ACTUAL ALZADOS Y SECCIÓN				A1_ 1/150 A3_ 1/300 PLANO Nº: EAC-02
SITUACIÓN: Avda. d'Eduard Maristany, 44 08930 Sant Adrià del Besòs - Barcelona				
PROMOTOR: TERSA				
PROHIBIDO EL USO DE ESTE PLANO SIN AUTORIZACIÓN EXPRESA DE TORRELLA CONSULTING S.L.		TORRELLA CONSULTING S.L. INGENIERO INDUSTRIAL ENRIQUE TORRELLA CORBEA Nº COLEGIADO: 17.191		

F:\00 PROYECTES\360-TERSA-Escalera evacuación\360_02 Proyecto\360_03 Proyecto Basico\360_01 Planos\360_CAD\360_DER Deribos.dwg

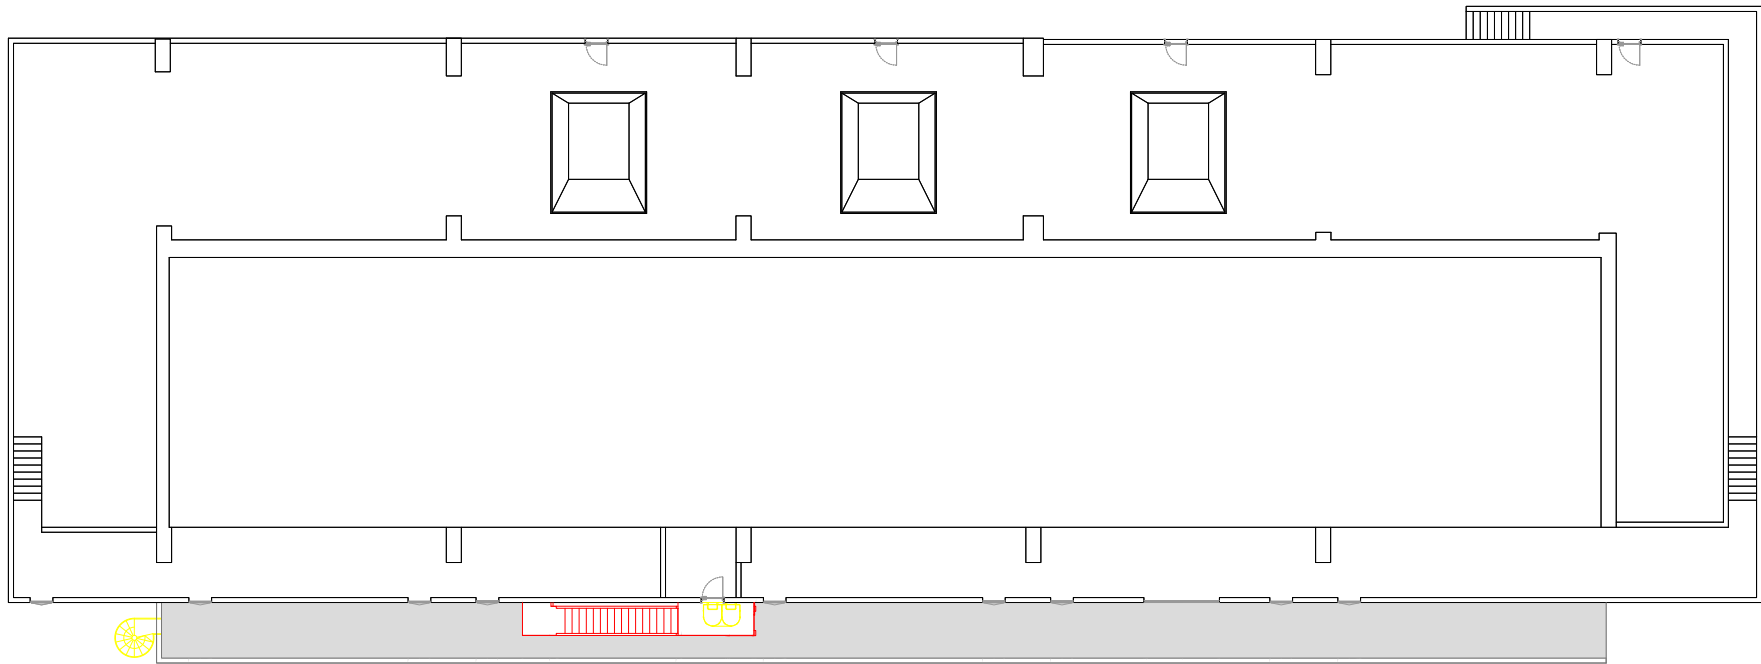

PLANTA 2 - CABINA GRUISTA
E. 1/200

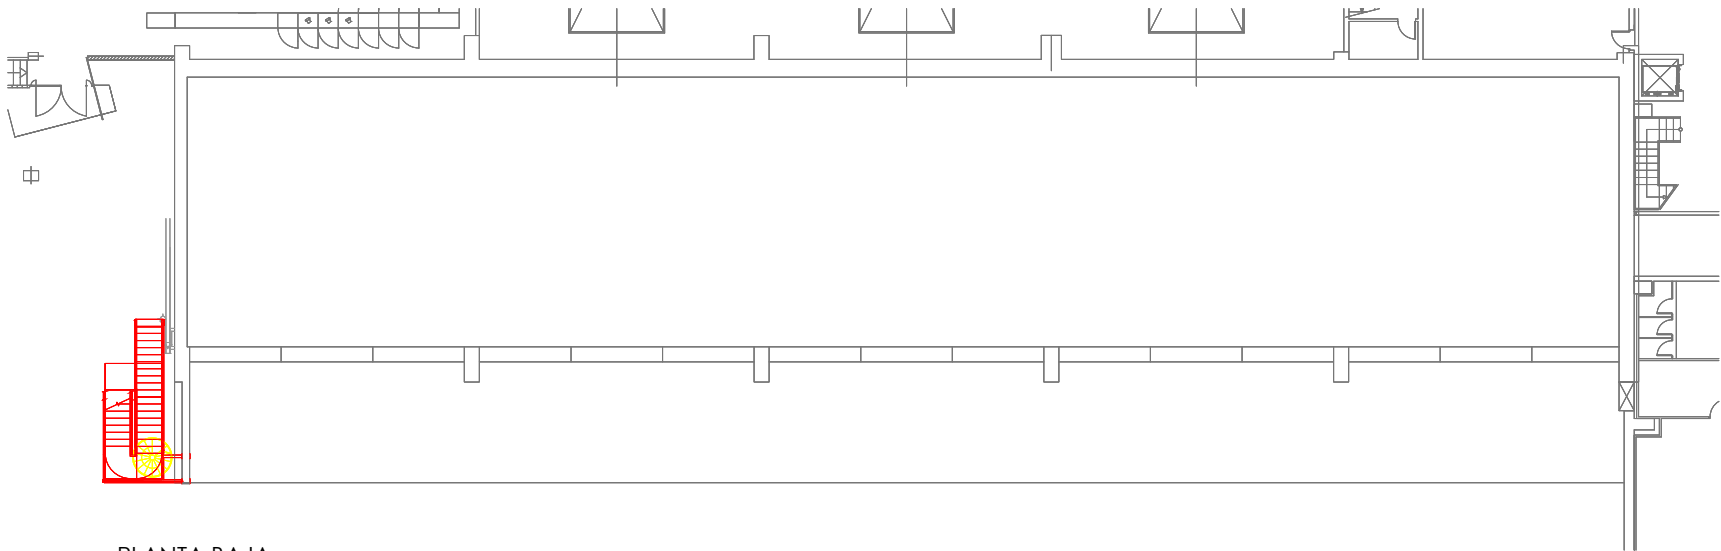


PLANTA BAJA
E. 1/200


- ESCALERAS EXISTENTES A DEMOLER
- NUEVAS ESCALERAS
- SANEAMIENTO DE CUBIERTA Y PASO DE UNA ESCALERA A OTRA CON LOSA FILTRÓN

0	ORIGEN	EGF	MG	11/2024
Nº	MODIFICACIÓN	DIBUJA	REVIS	FECHA
REF: 360	PROYECTO BÁSICO PARA INSTALACIÓN DE ESCALERAS DE EMERGENCIA			
DERRIBO Y OBRA NUEVA PLANTAS			A1_ 1/150 A3_ 1/300 PLANO Nº:	DER-01
SITUACIÓN: Avda. d'Eduard Maristany, 44 08930 Sant Adrià del Besós - Barcelona				
PROMOTOR: TERSA				
Tel: +34 93 733 21 24		www.torrelaingenieria.com		Nº COLEGIADO: 17.191

F:\00 PROYECTES\360-TERSA-Escalera evacuación\360_02 Proyecto\360_03 Proyecto Basico\360_01 Planos\360_CAD\360_DER.Deribos.dwg

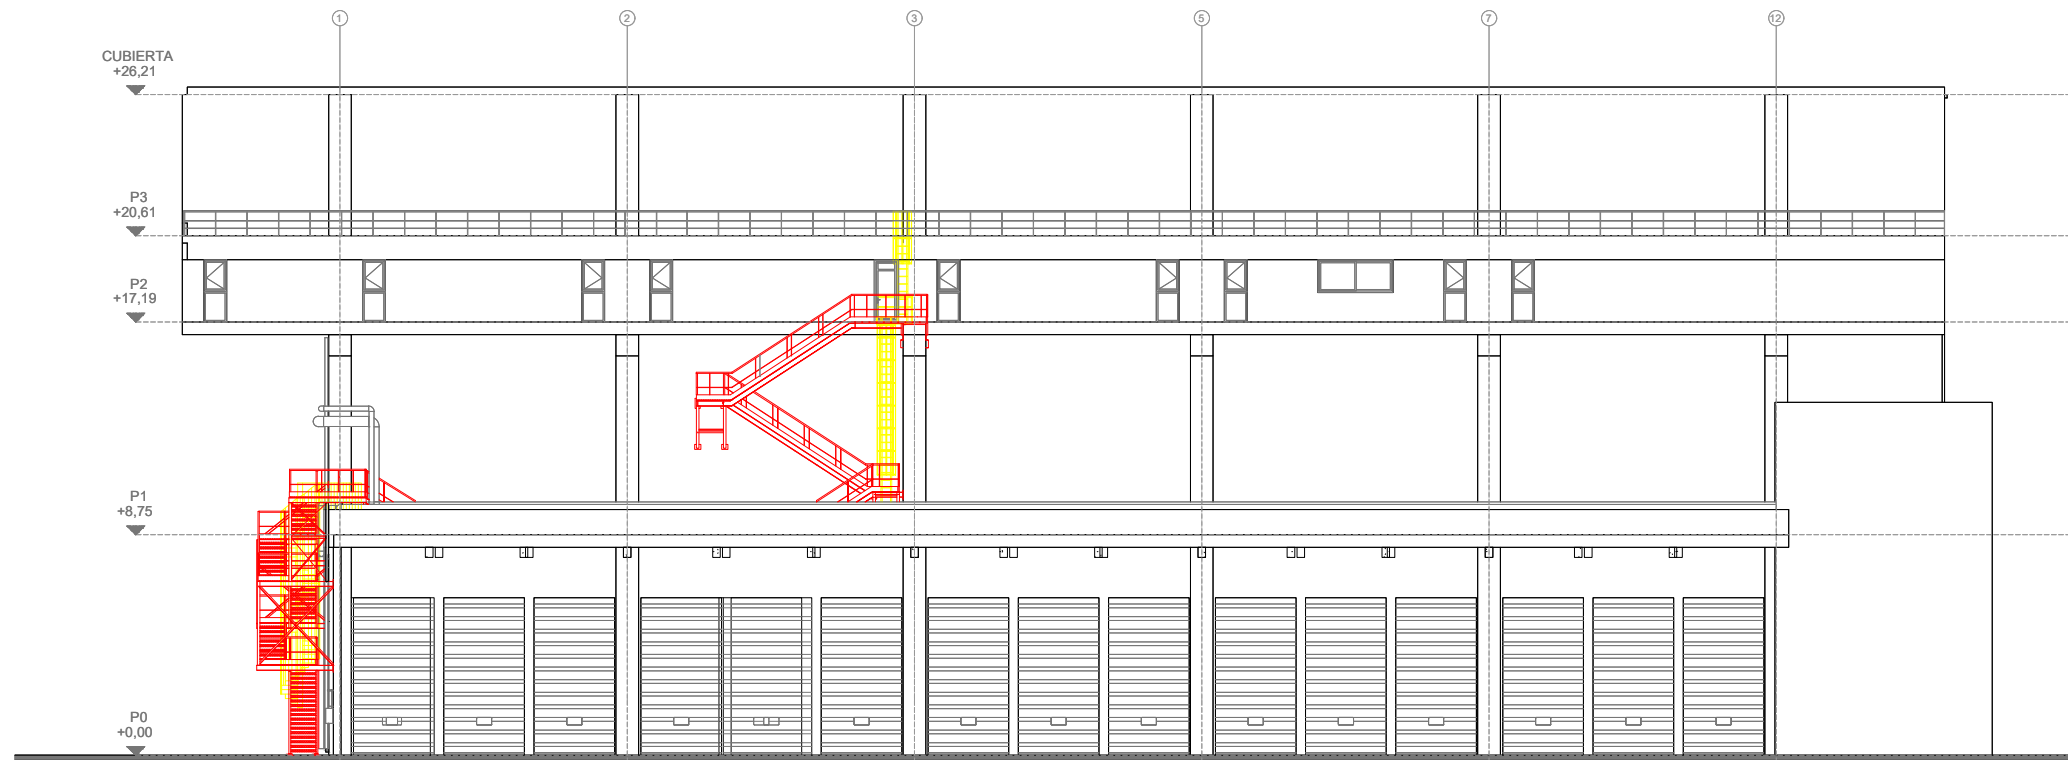


ALZADO FRONTAL
E. 1/150

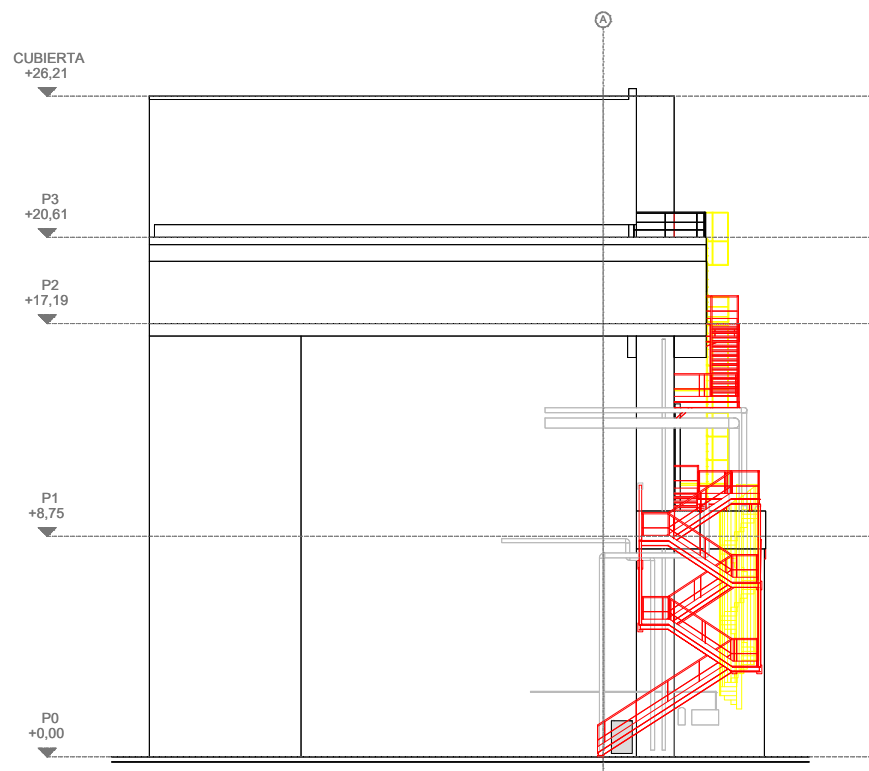

ALZADO LATERAL
E. 1/150


- ESCALERAS EXISTENTES A DESMONTAR
- NUEVAS ESCALERAS

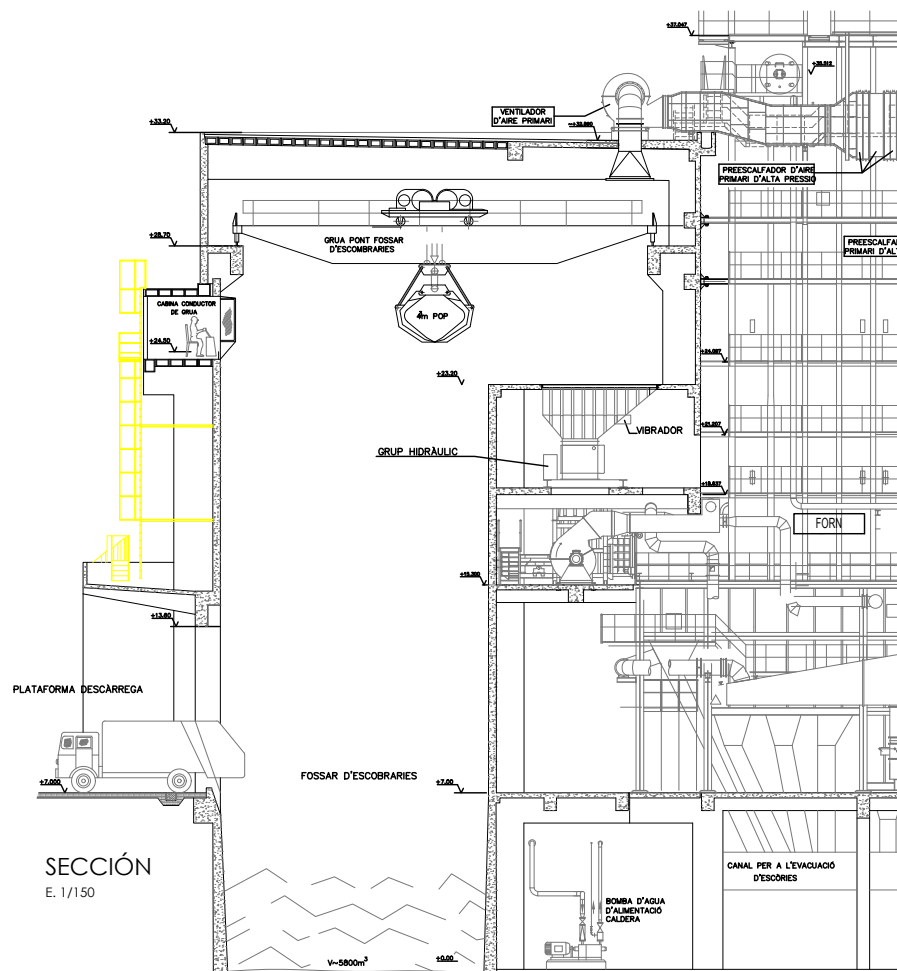


SECCIÓ
E. 1/150

0	ORIGEN	EGF	MG	11/2024
Nº	MODIFICACIÓN	DIBUJA	REVIS	FECHA
REF: 360				
PROYECTO BÁSICO PARA INSTALACIÓN DE ESCALERAS DE EMERGENCIA				
DERRIBO Y OBRA NUEVA ALZADOS Y SECCIÓN			A1_ 1/150 A3_ 1/300 PLANO Nº:	DER-02
SITUACIÓN: Avda. d'Eduard Maristany, 44 08930 Sant Adrià del Besós - Barcelona				
PROMOTOR: TERSA				
				 TORRELLA CONSULTING S.L. INGENIERO INDUSTRIAL ENRIQUE TORRELLA CORBEA Nº COLEGIADO: 17.191
Tel: +34 93 733 21 24		www.torrellaingenieria.com		


PROHIBIDO EL USO DE ESTE PLANO SIN AUTORIZACIÓN EXPRESA DE TORRELLA CONSULTING S.L.

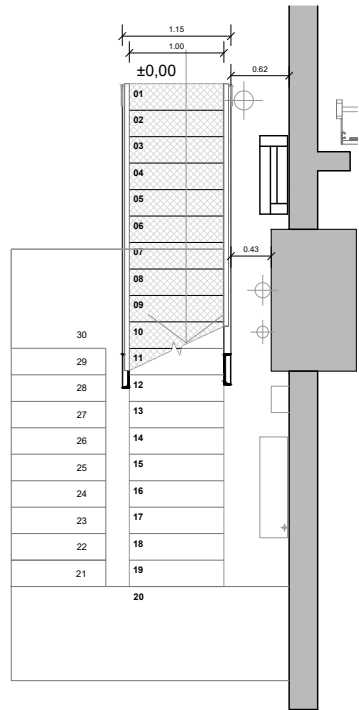


Nivel +0,00
E. 1/40

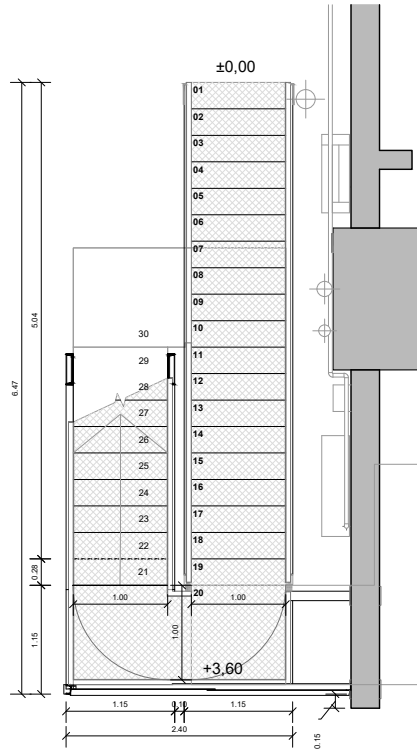


Nivel +3,60
E. 1/40

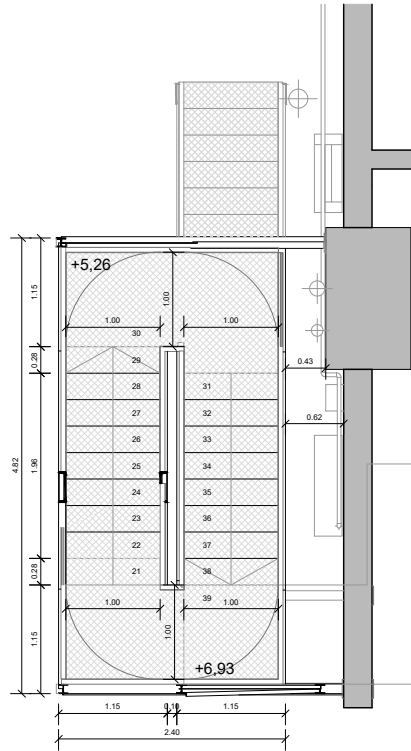

Nivel de +5,26 a +6,93
E. 1/40

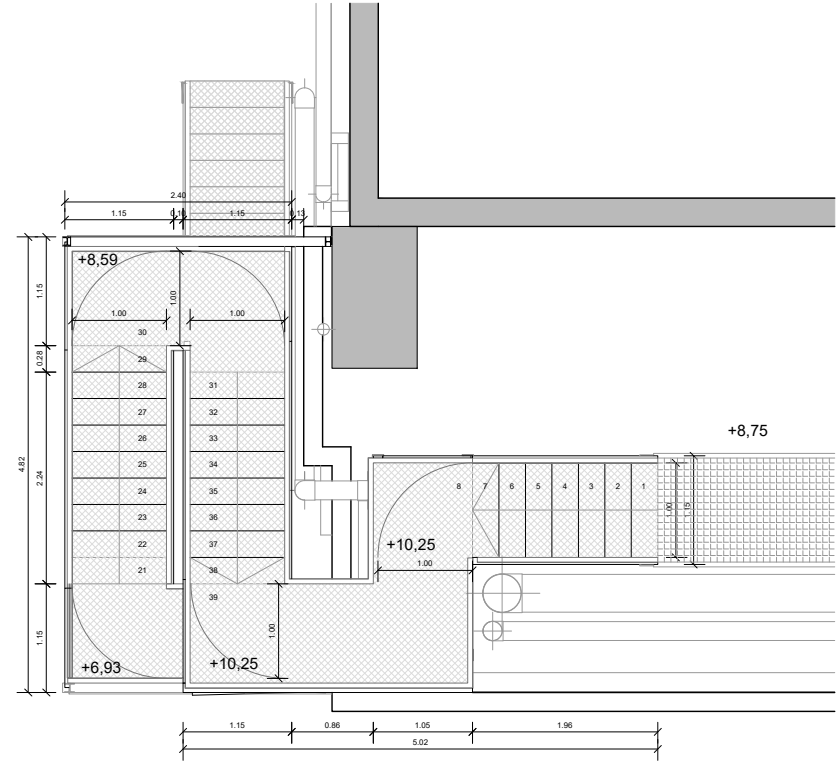

Nivel +10,25
E. 1/40

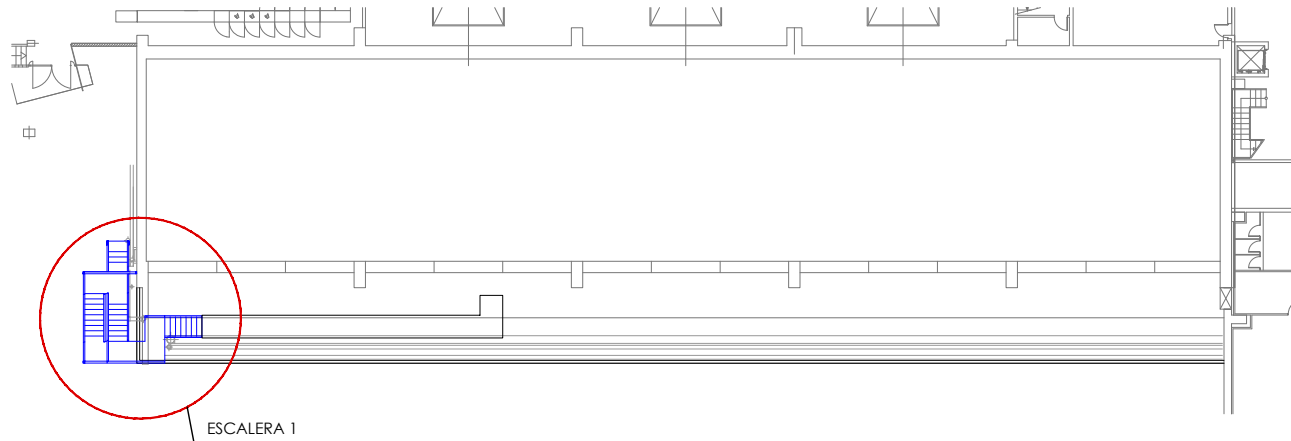


ESCALERA 1


NUEVA ESCALERA PROYECTADA

0	ORIGEN	EGF	MG	11/2024
Nº	MODIFICACIÓN	DIBUJA	REVISA	FECHA
REF: 360	PROYECTO BÁSICO PARA INSTALACIÓN DE ESCALERAS DE EMERGENCIA			
ARQUITECTURA ESCALERA 1 PLANTAS		A1_ 1/40 A3_ 1/80 PLANO Nº :	1/200 1/400	ARQ-01
SITUACIÓN: Avda. d'Eduard Maristany, 44 08930 Sant Adrià del Besòs - Barcelona				
PROMOTOR: TERSA				
				
PROHIBIDO EL USO DE ESTE PLANO SIN AUTORIZACIÓN EXPRESA DE TORRELLA CONSULTING S.L.		TORRELLA CONSULTING S.L. INGENIERO INDUSTRIAL		ENRIQUE TORRELLA CORBELLA Nº COLEGIADO: 17.191


F:\00 PROYECTES\360-TERSA-Escalera evacuación\360_02 Proyecto\360_03 Proyecto Basico\360_01 Planos\360_CAD\360_ARQ02_Escalera_Secciones.dwg

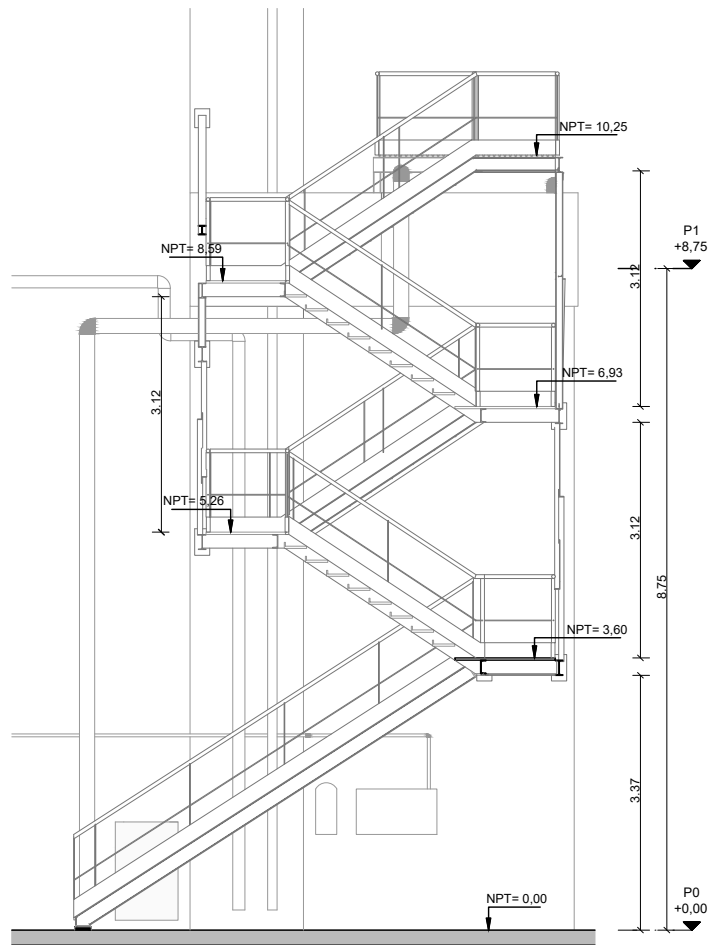


SECCIÓN B-B'
E. 1/50

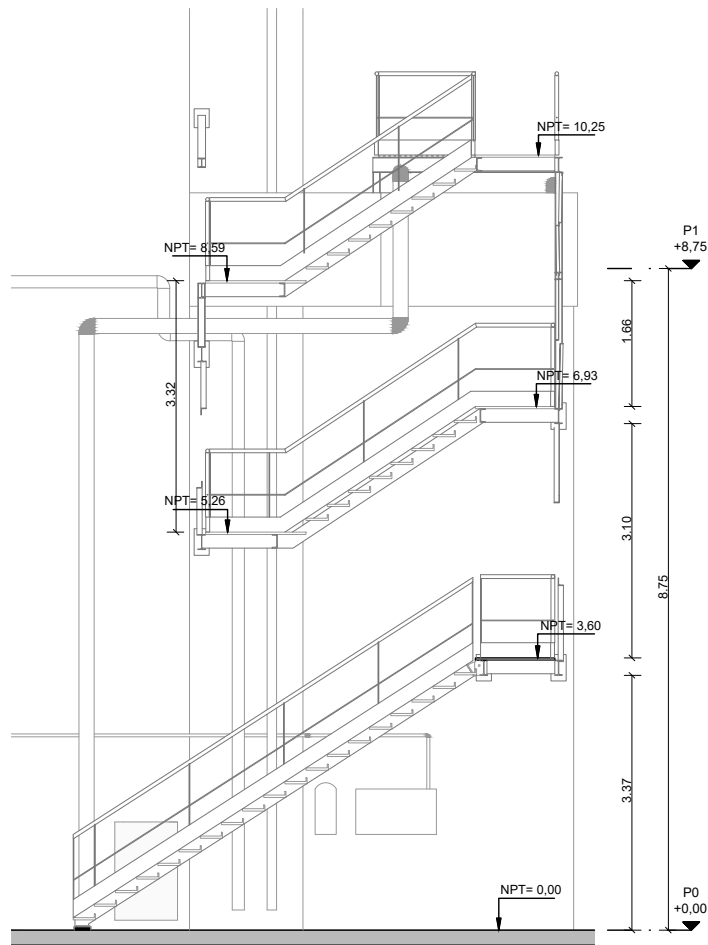


SECCIÓN C-C'
E. 1/50

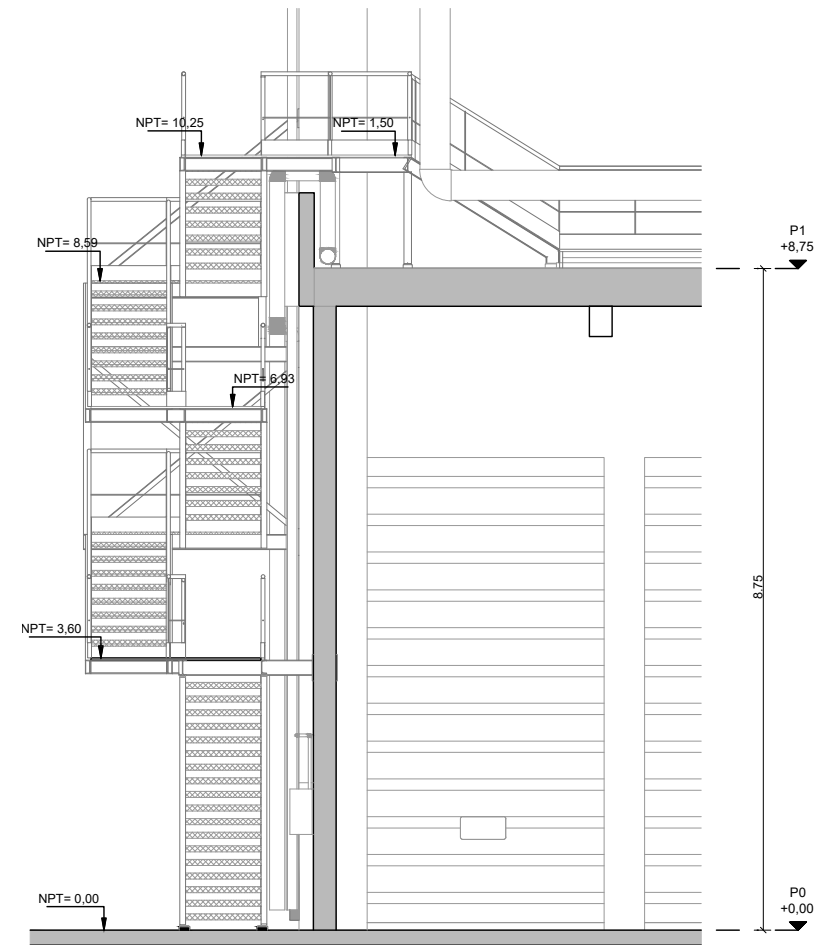

SECCIÓN D-D'
E. 1/50

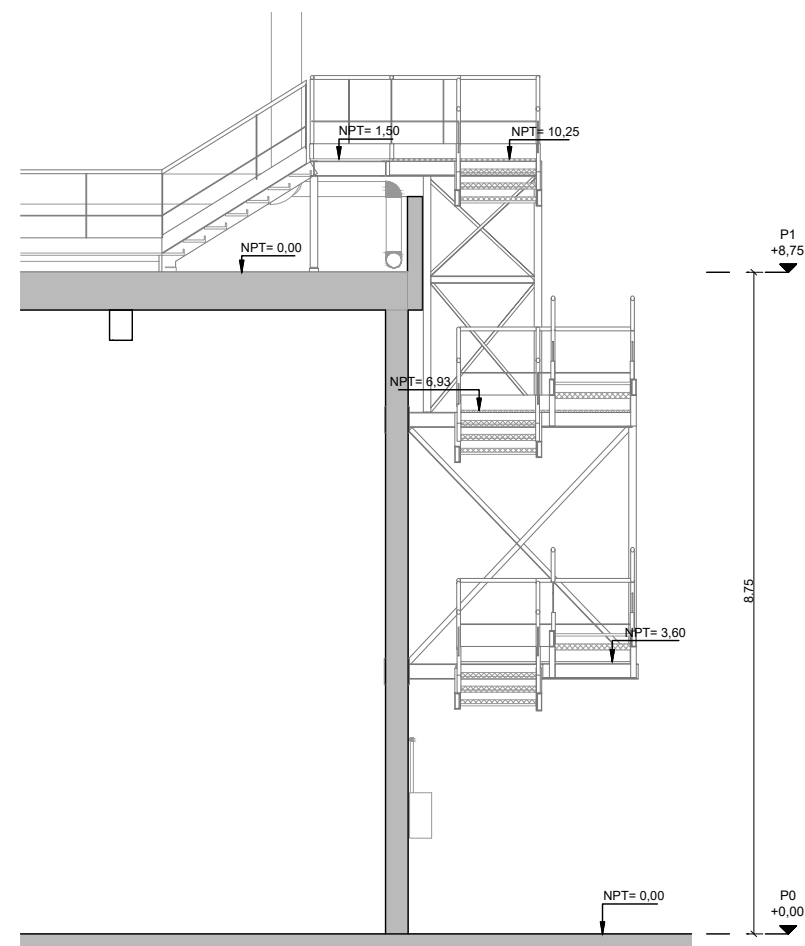


SECCIÓN E-E'
E. 1/50

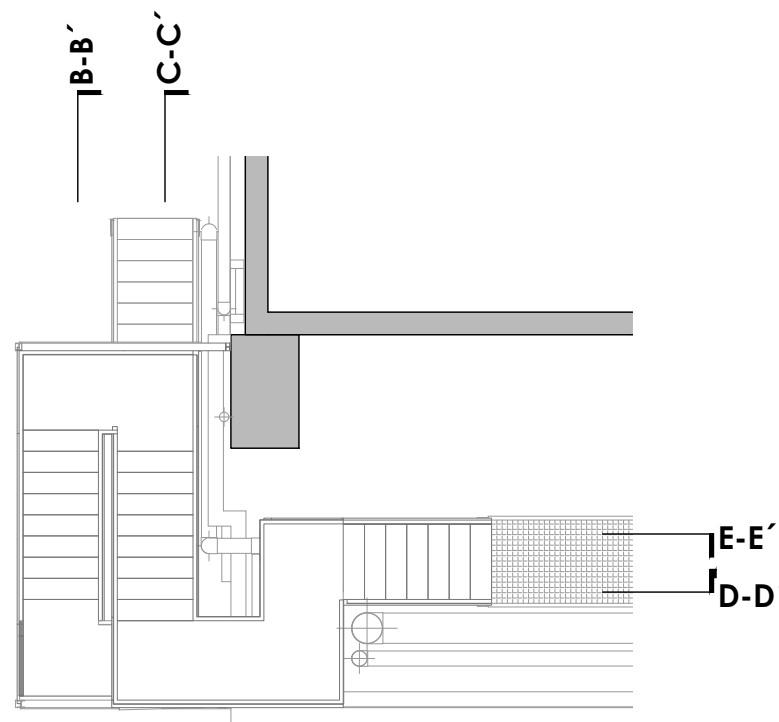


0	ORIGEN	EGF	MG	11/2024
Nº	MODIFICACIÓN	DIBUJA	REVISAR	FECHA
REF: 360				
PROYECTO BÁSICO PARA INSTALACIÓN DE ESCALERAS DE EMERGENCIA				
ARQUITECTURA ESCALERA 1 - SECCIONES			A1_ 1/50 A3_ 1/100 PLANO Nº:	ARQ-02
SITUACIÓN: Avda. d'Eduard Maristany, 44 08930 Sant Adrià del Besós - Barcelona				
PROMOTOR: TERSA				
				
PROHIBIDO EL USO DE ESTE PLANO SIN AUTORIZACIÓN EXPRESA DE TORRELLA CONSULTING S.L.		TORRELLA CONSULTING S.L. INGENIERO INDUSTRIAL ENRIQUE TORRELLA CORREIA Nº COLEGIADO: 17.191		


F:\00 PROYECTES\360-TERSA-Escalera evacuación\360_02 Proyecto\360_03 Proyecto Basico\360_01 Planos\360_CAD\360_ARQ\03 Escalera\ Alzados y 3D.dwg

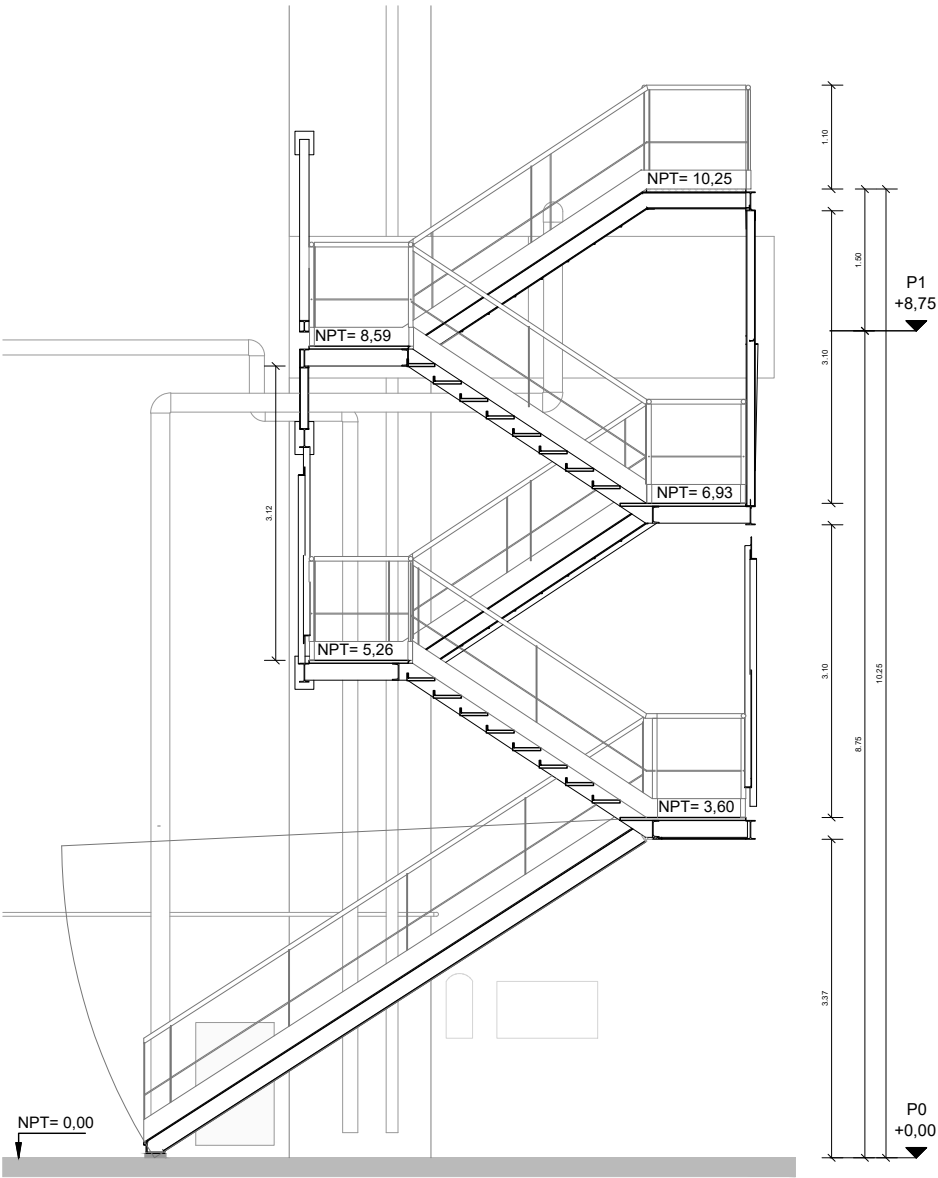

ALZADO ESCALERA ABIERTA
E. 1/50

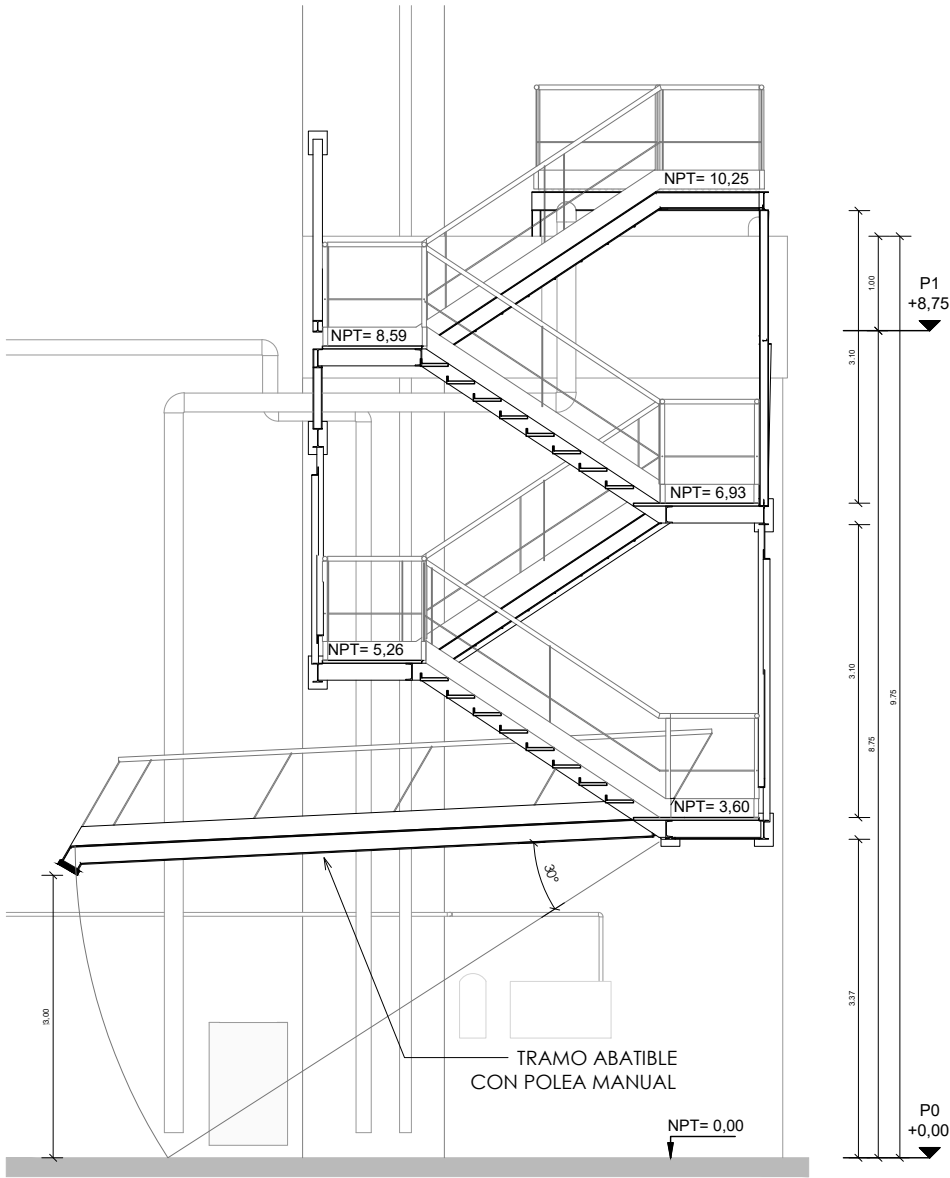


ALZADO ESCALERA PLEGADA
E. 1/50

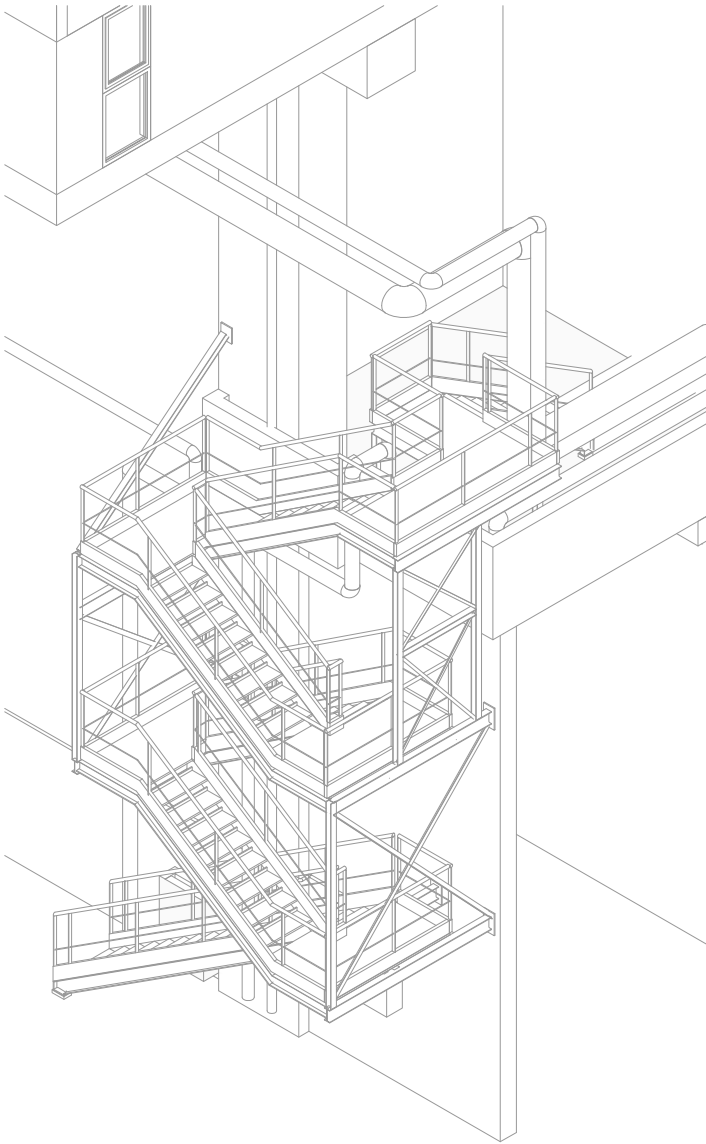


3D

0	ORIGEN	EGF	MG	11/2024
Nº	MODIFICACIÓN	DIBUJA	REVIS	FECHA
REF: 360	PROYECTO BÁSICO PARA INSTALACIÓN DE ESCALERAS DE EMERGENCIA			
ARQUITECTURA ESCALERA 1 - ALZADOS Y 3D			A1_ 1/40 A3_ 1/80 PLANO Nº:	ARQ-03
SITUACIÓN: Avda. d'Eduard Maristany, 44 08930 Sant Adrià del Besòs - Barcelona				
PROMOTOR: TERSA				
		 Torrella Ingeniería Arquitectura		 ENRIQUE TORRELLA CORREA Nº-COLEGIADO: 17.191
Tel.+34 93 733 21 24		www.torrellaingenieria.com		


F:\00 PROYECTES\360-TERSA-Escalera evacuación\360_02 Proyecto\360_03 Proyecto Basico\360_01 Planos\360_CAD\360_ARQ04_Escalera2_plantas.dwg

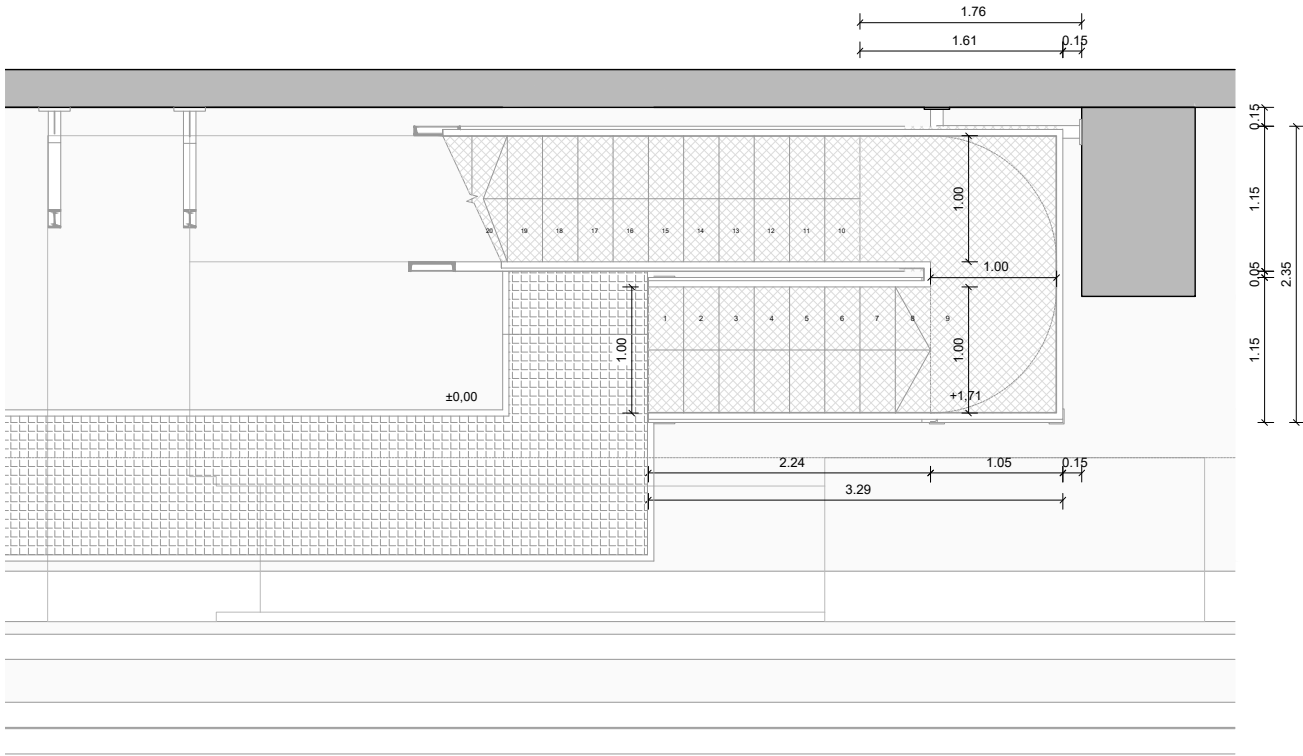


TRAMO de +0,08 a +1,72
E. 1/30

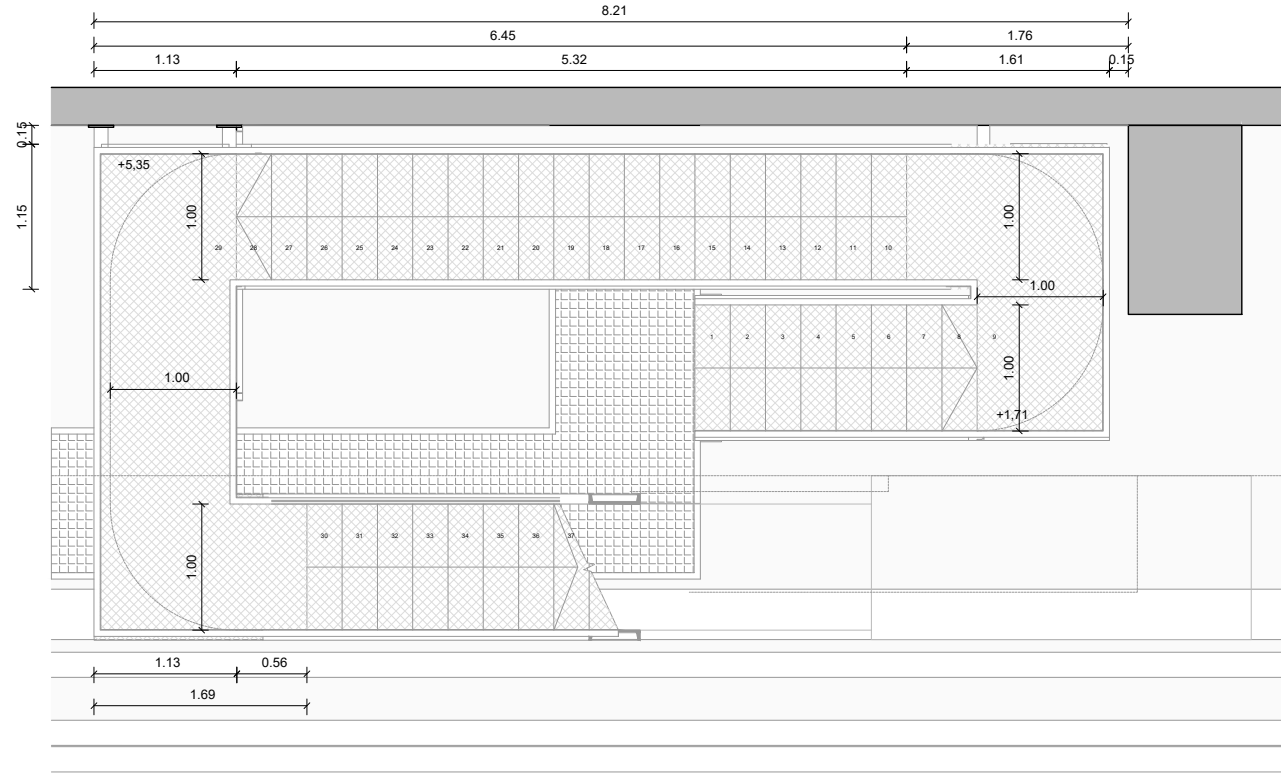

TRAMO de +1,72 a +5,35
E. 1/30

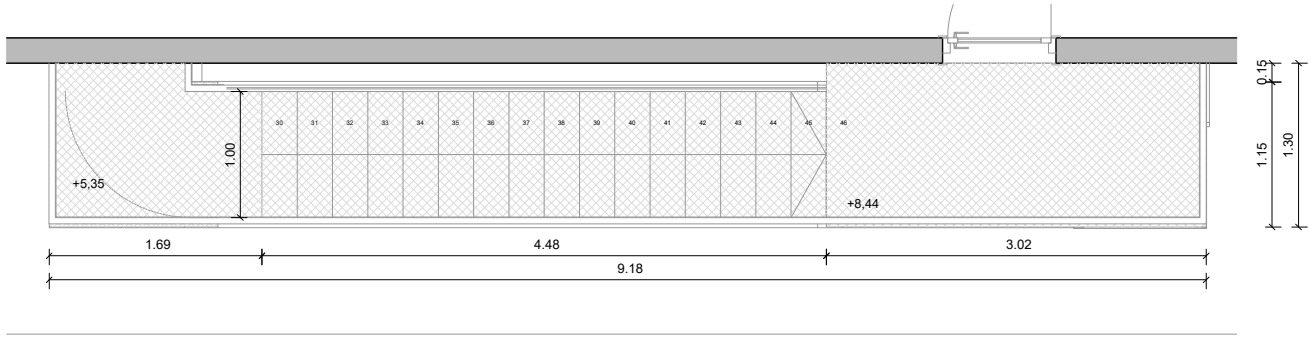


TRAMO de +5,35 a +8,44
E. 1/30

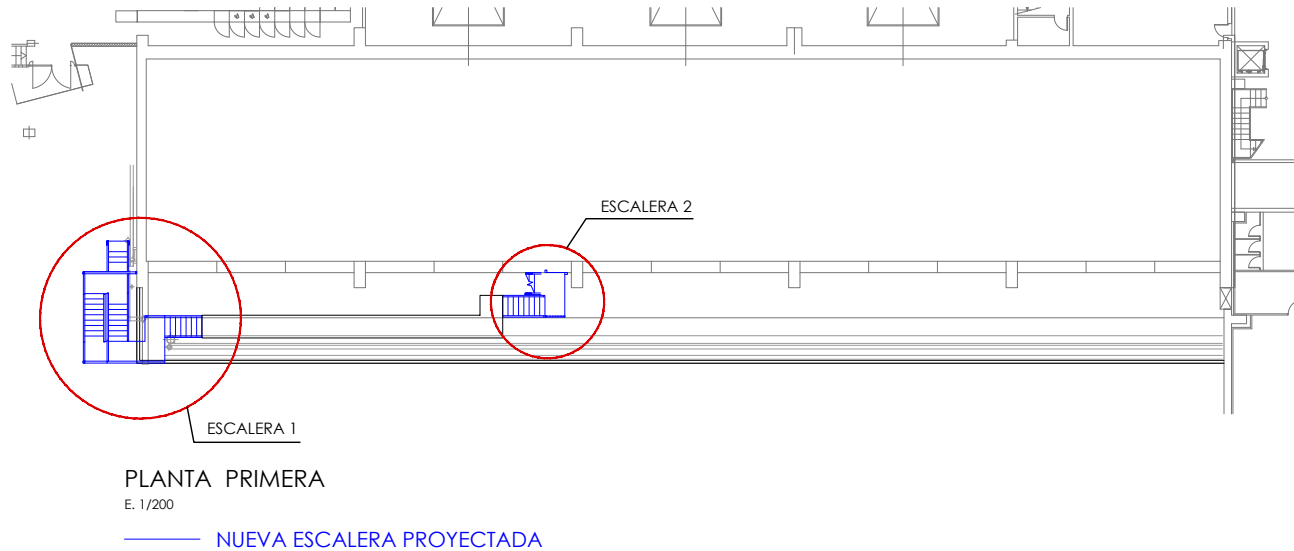


0	ORIGEN	EGF	MG	11/2024
Nº	MODIFICACIÓN	DIBUJA	REVISAR	FECHA
REF: 360	PROYECTO BÁSICO PARA INSTALACIÓN DE ESCALERAS DE EMERGENCIA			
ARQUITECTURA ESCALERA 2 PLANTAS		A1_ 1/30 A3_ 1/60 PLANO Nº :	1/200 1/400	ARQ-04
SITUACIÓN: Avda. d'Eduard Maristany, 44 08930 Sant Adrià del Besòs - Barcelona				
PROMOTOR: TERSA				
TEL: +34 93 733 21 24		WWW.TORRELLAINGENIERIA.COM		ENRIQUE TORRELLA CORREA Nº COLEGIADO: 17.191


F:\00 PROYECTES\360-TERSA-Escalera evacuación\360_02 Proyecto\360_03 Proyecto Básico\360_03 ARQ05_Escalera2_Secciones.dwg

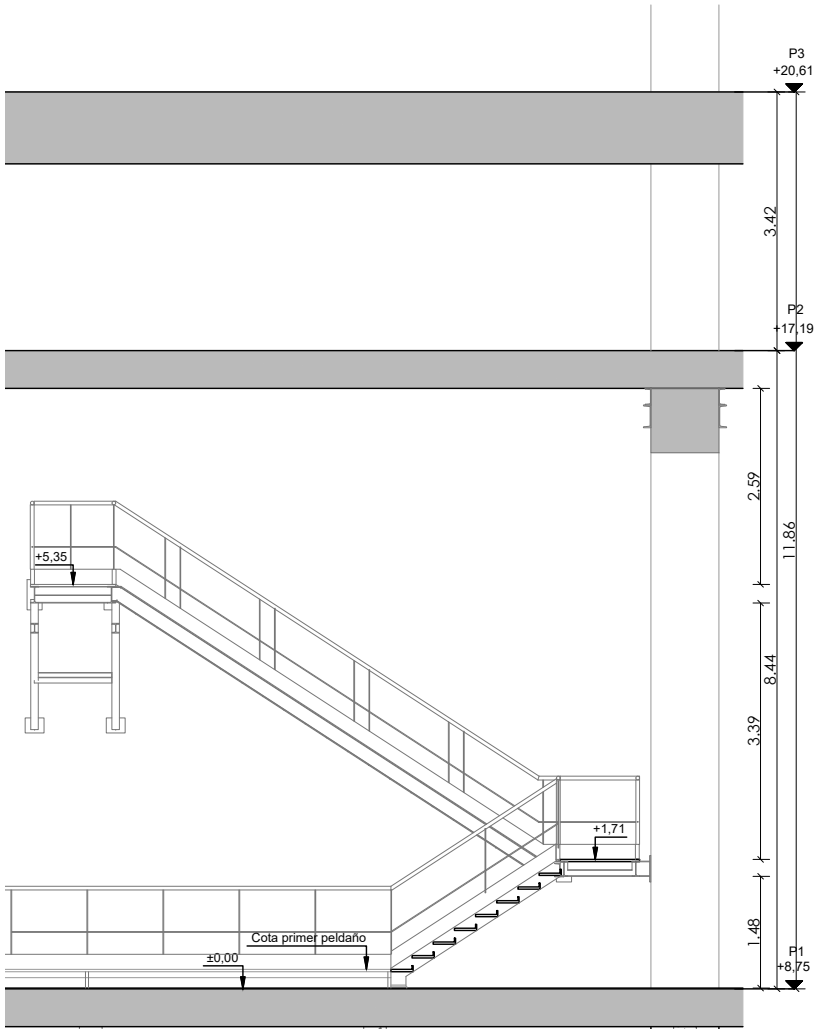


SECCIÓN A-A'

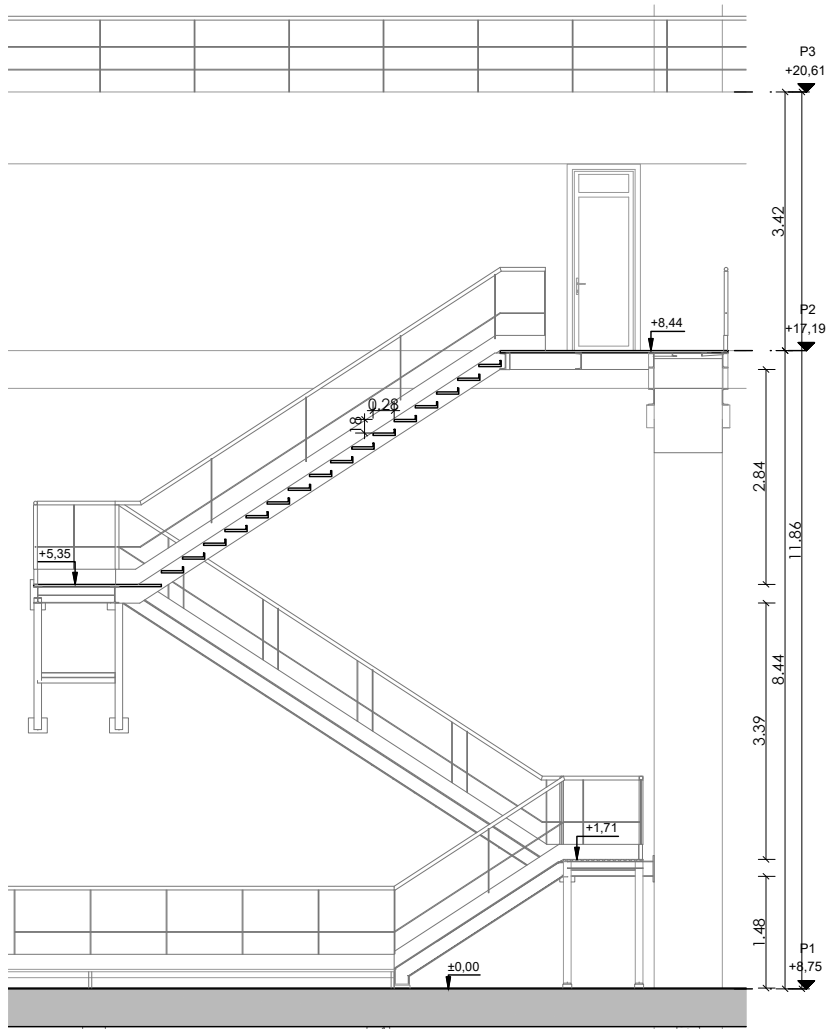


SECCIÓN B-B'

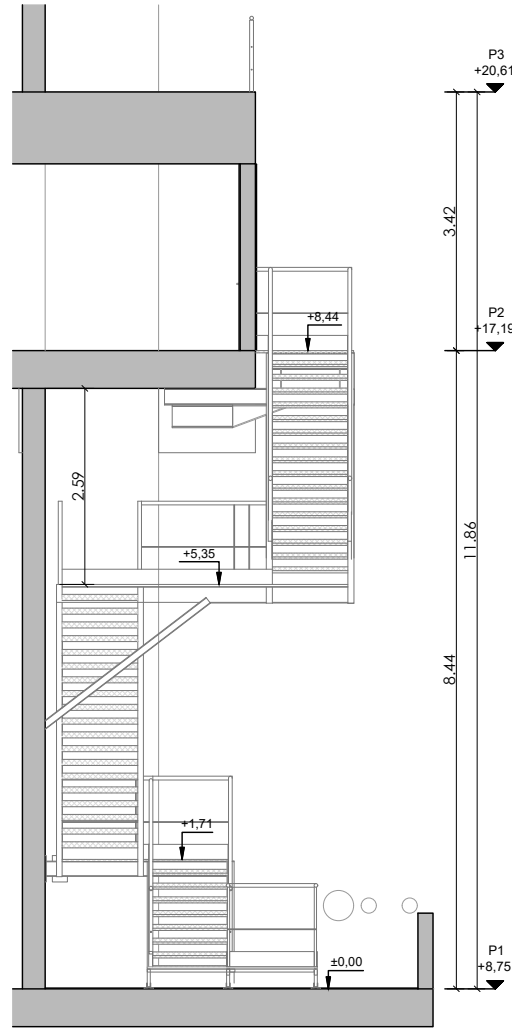

SECCIÓN C-C'

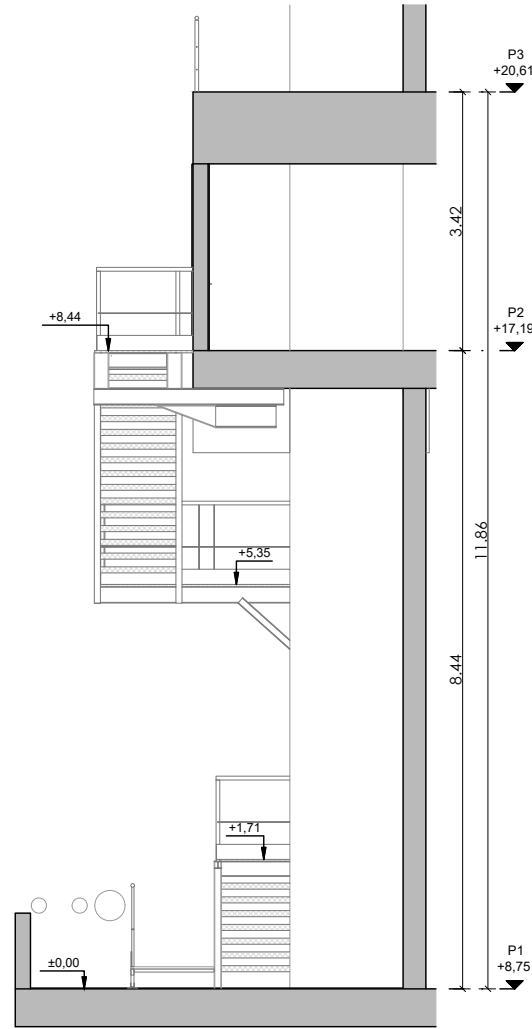


ALZADO D-D'
E. 1/50

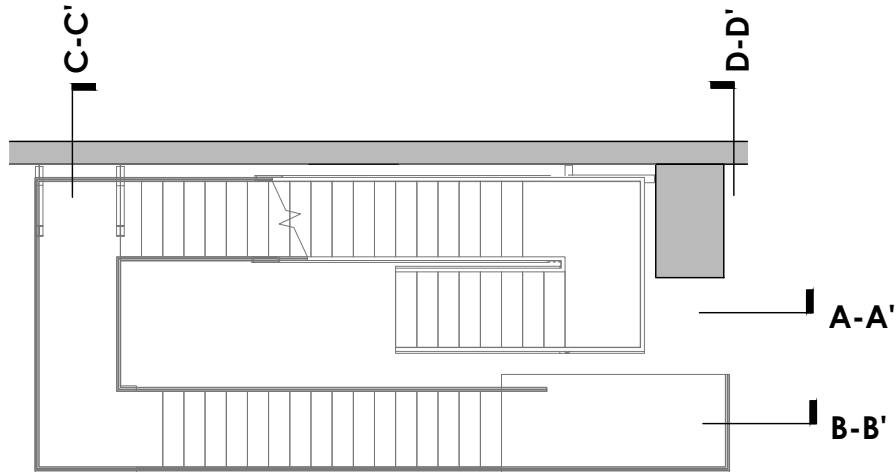

0	ORIGEN	EGF	MG	11/2024
Nº	MODIFICACIÓN	DIBUJA	REVISAR	FECHA
REF: 360				
PROYECTO BÁSICO PARA INSTALACIÓN DE ESCALERAS DE EMERGENCIA				
ARQUITECTURA ESCALERA 2 - SECCIONES			A1_ 1/50 A3_ 1/100 PLANO Nº:	ARQ-05
SITUACIÓN: Avda. d'Eduard Maristany, 44 08930 Sant Adrià del Besós - Barcelona				
PROMOTOR: TERSA				
				
Tel: +34 93 733 21 24		www.torrellaingenieria.com		ENRIQUE TORRELLA CORBEA Nº COLEGIADO: 17.191


F:\00 PROYECTES\360-TERSA-Escalera evacuación\360_02 Proyecto\360_03 Proyecto Basico\360_01 Planos\360_CAD\360_ARQ06_Escalera2_3D.dwg

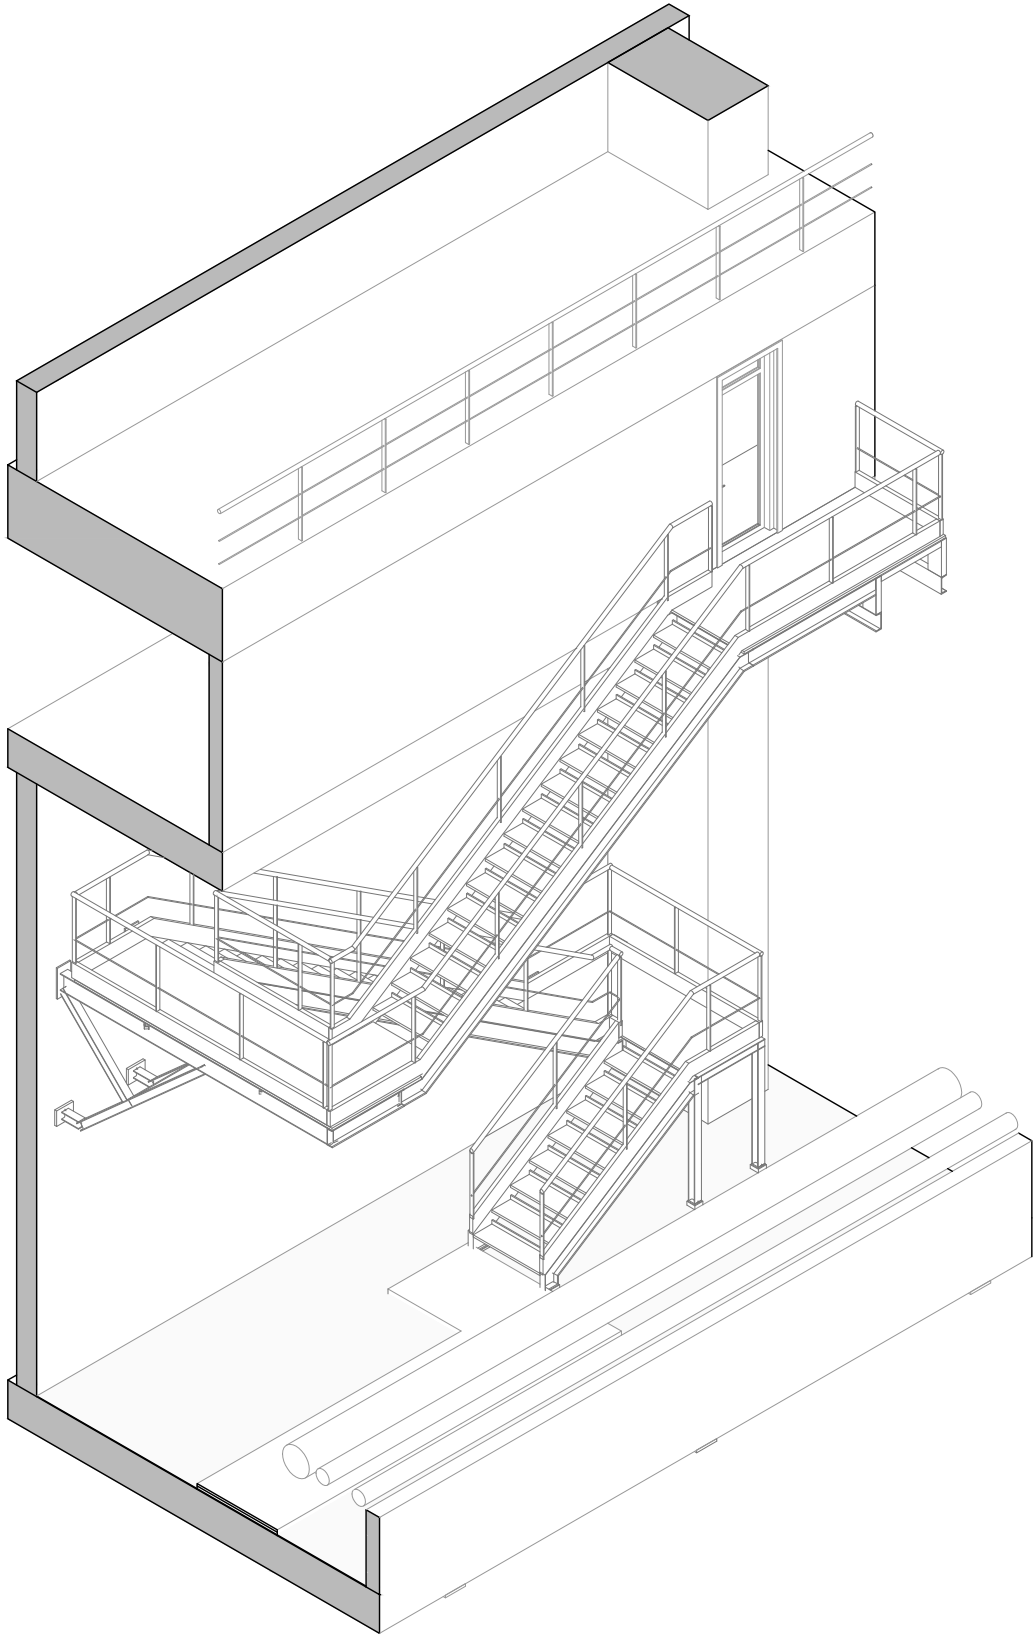


0	ORIGEN	EGF	MG	11/2024
Nº	MODIFICACIÓN	DIBUJA	REVISA	FECHA
REF: 360	PROYECTO BÁSICO PARA INSTALACIÓN DE ESCALERAS DE EMERGENCIA			
ARQUITECTURA ESCALERA 2 - 3D			A1_ 1/40 A3_ 1/80 PLANO Nº:	ARQ-06
SITUACIÓN: Avda. d'Eduard Maristany, 44 08930 Sant Adrià del Besòs - Barcelona				
PROMOTOR: TERSA				
				
Tel: +34 93 733 21 24		www.torrellaingenieria.com		ENRIQUE TORRELLA CORREIA Nº COLEGIADO: 17.191

PROHIBIDO EL USO DE ESTE PLANO SIN AUTORIZACIÓN EXPRESA DE TORRELLA CONSULTING S.L.

F:\00 PROYECTES\360-TERSA-Escalera evacuación\360_02 Proyecto\360_03 Proyecto Basico\360_01 Planos\360_CAD\360_ARQ07_Cubierta.dwg

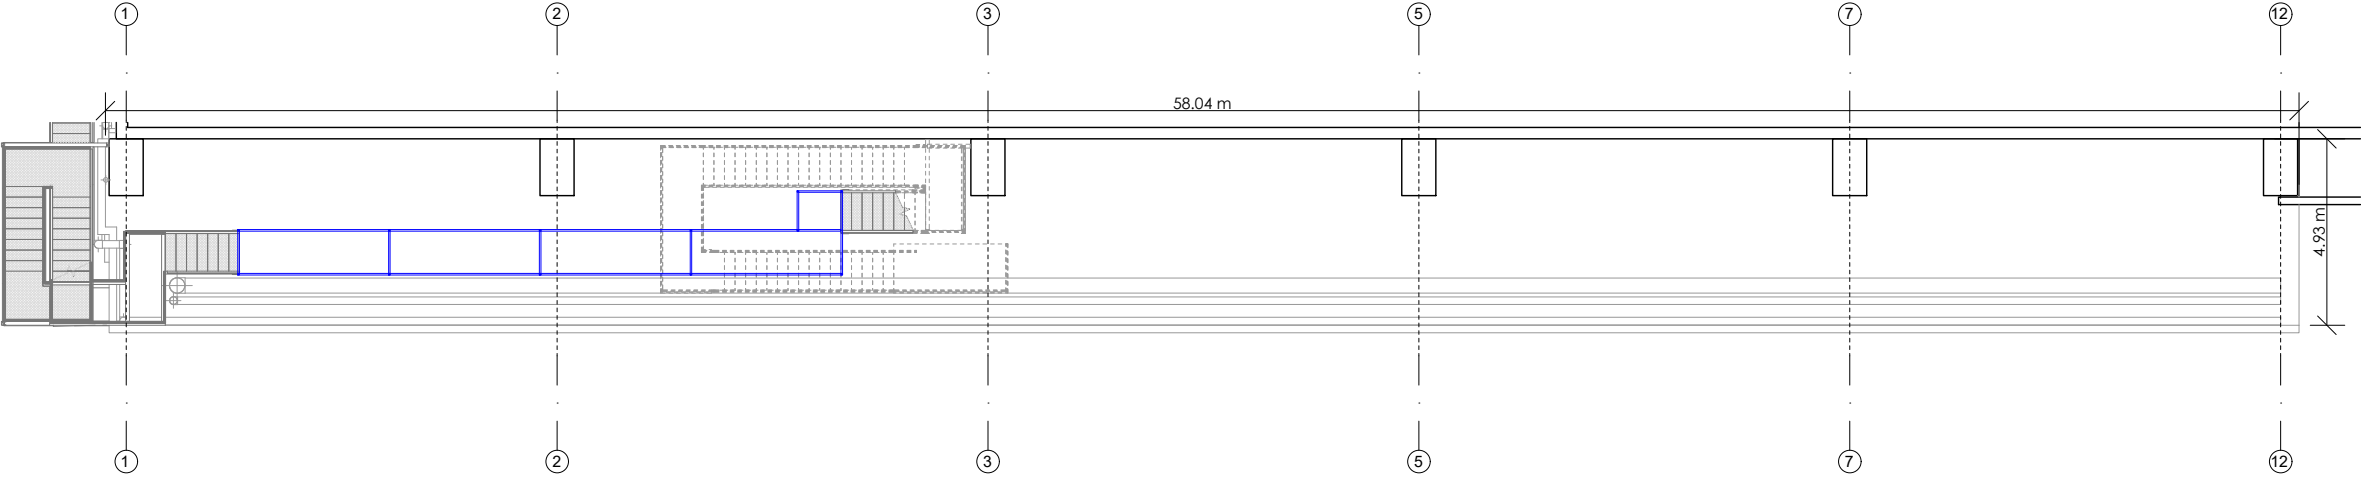


ACTUACIONES PASARELA CUBIERTA PLANTA 1
E. 1/100

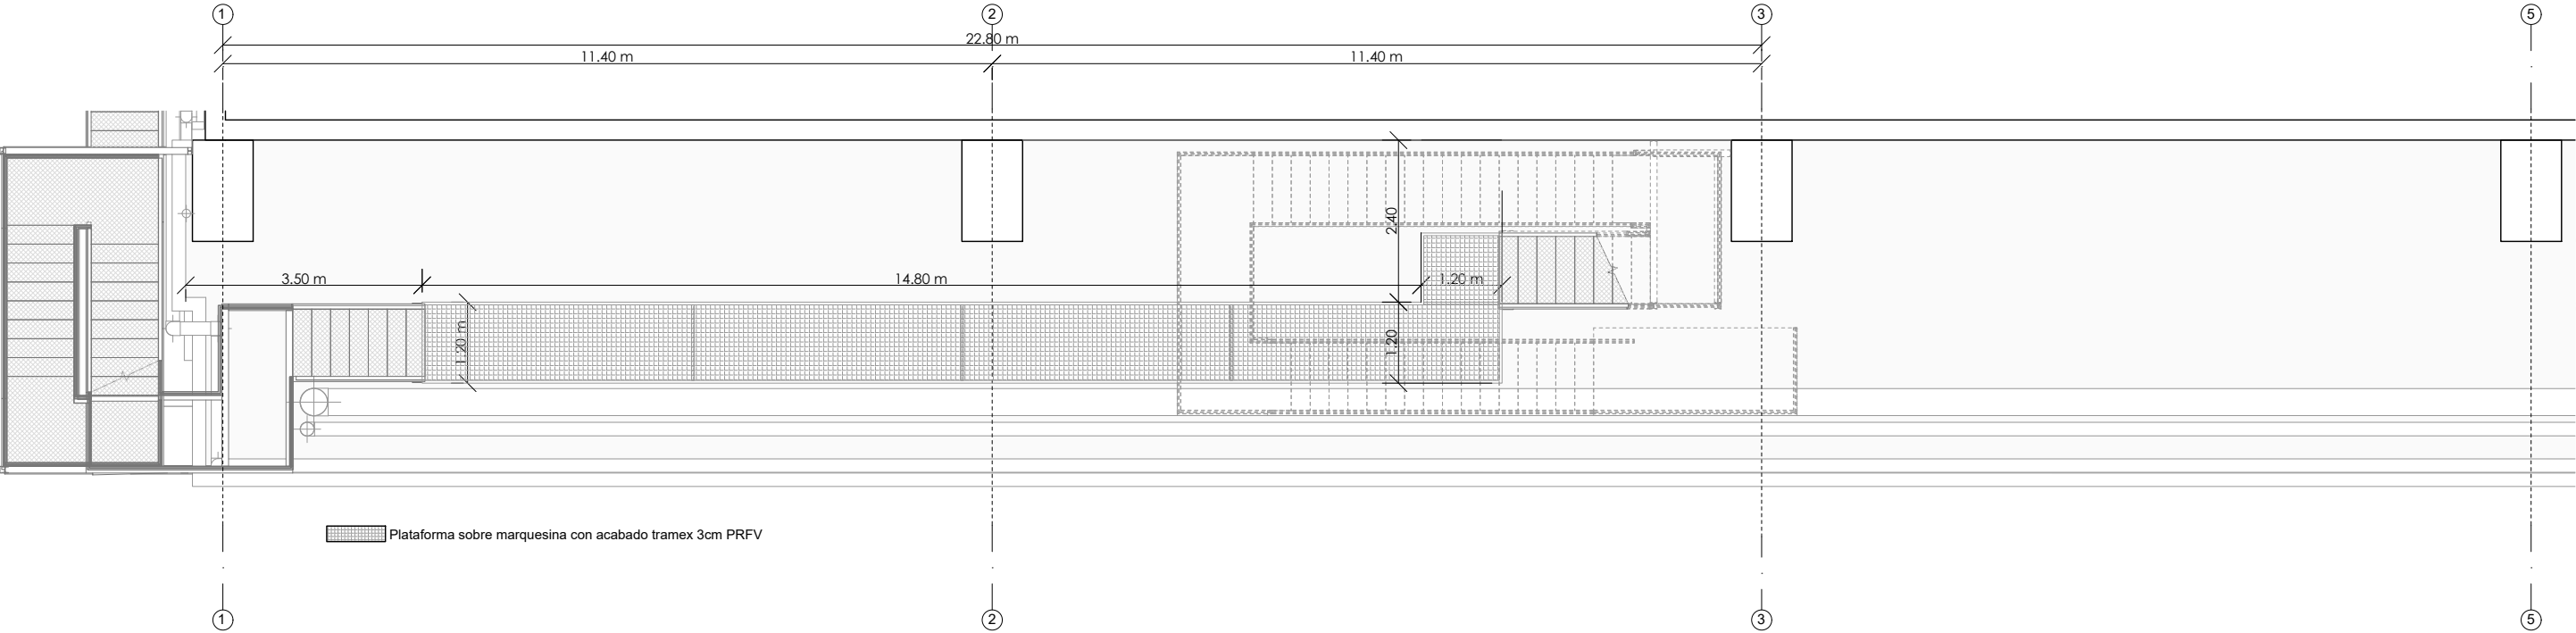


ESTADO FINAL CUBIERTA PLANTA 1
E. 1/50

1	Modificar sistema - nueva plataforma	EGF	MG	14/01/2025
0	ORIGEN	EGF	MG	11/2024
Nº	MODIFICACIÓN	DIBUJA	REVISAR	FECHA
REF: 360				
PROYECTO BÁSICO PARA INSTALACIÓN DE ESCALERAS DE EMERGENCIA				
ARQUITECTURA PLATAFORMA ENTRE ESCALERAS - P1 GEOMETRÍA			A1_ 1/50 A3_ 1/100 PLANO Nº: ARQ-07.1	
SITUACIÓN: Avda. d'Eduard Maristany, 44 08930 Sant Adrià del Besós - Barcelona				
PROMOTOR: TERSA				
				
Tel: +34 93 733 21 24		www.torrellaingenieria.com		ENRIQUE TORRELLA CORREA Nº COLEGIADO: 17.191





F:\00 PROYECTOS\360-TERSA-Escalera evacuación\360_02 Proyecto\360_03 Proyecto Básico\360_01 Planos\360_CAD\360_ARQ\08_CTE_Escalera 1.dwg

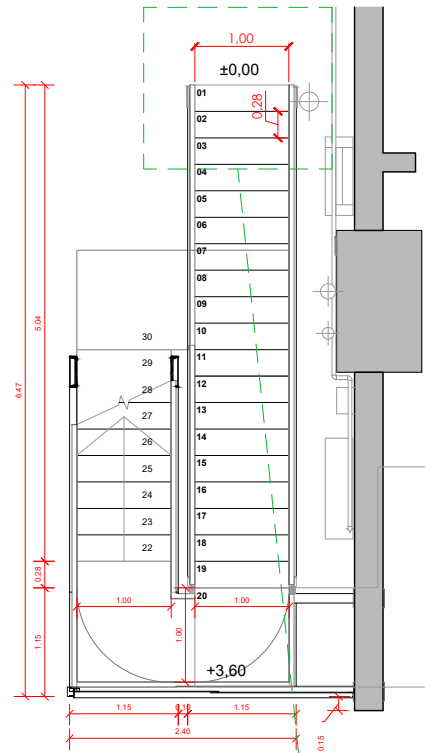




Nivel +3,60
E. 1/40

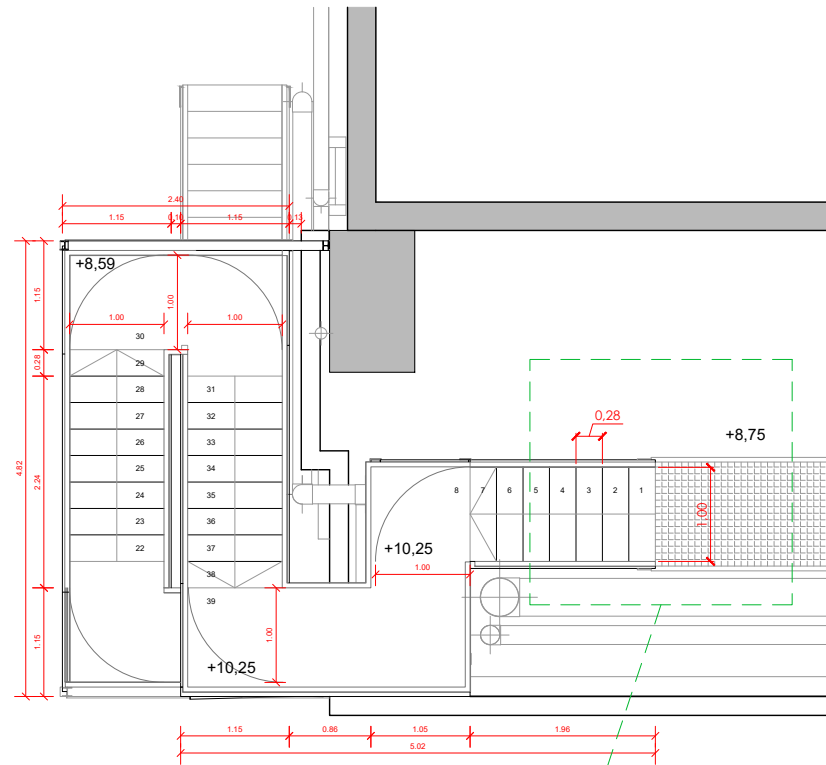


Nivel +10,25
E. 1/40

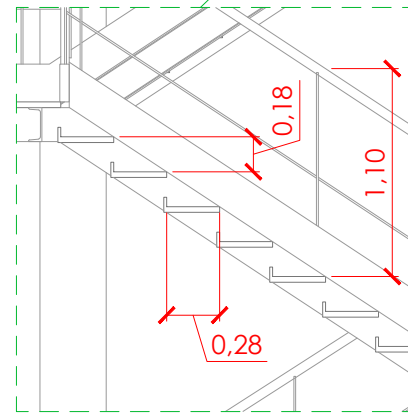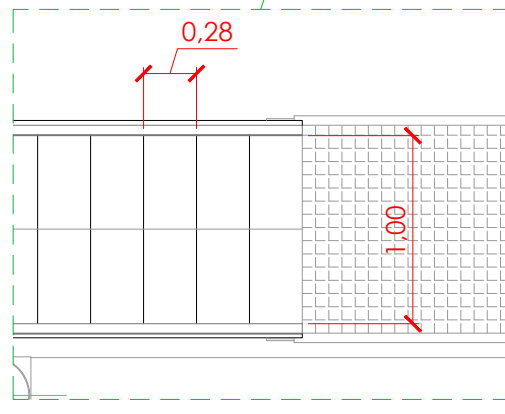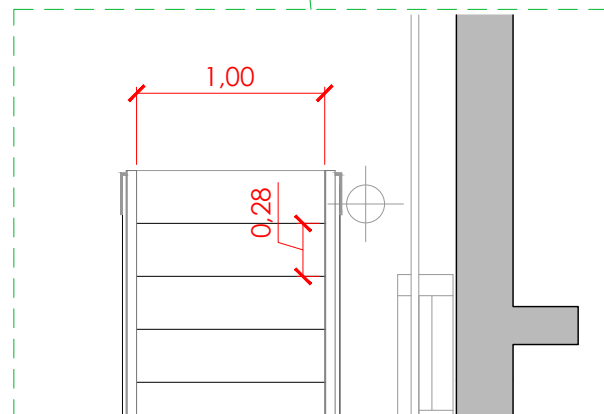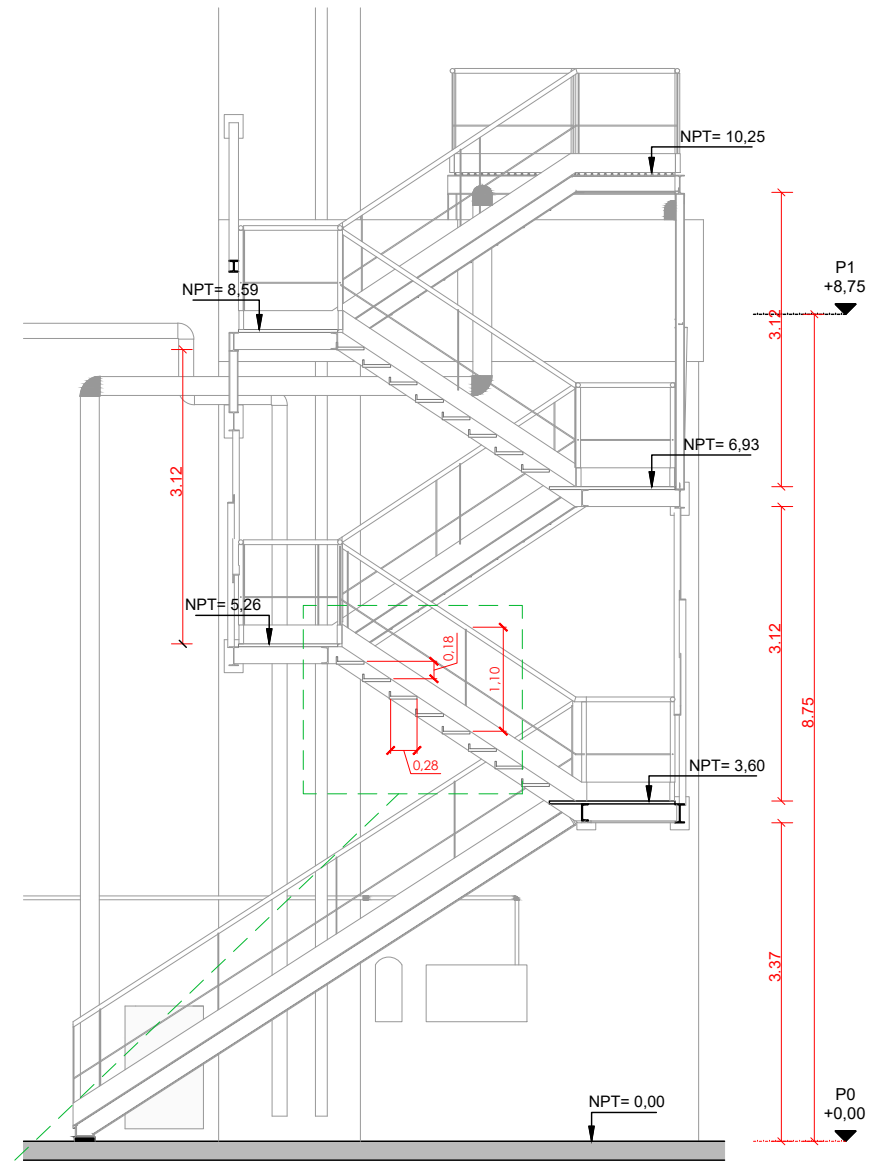


0	ORIGEN	EGF	MG	11/2024
Nº	MODIFICACIÓN	DIBUJA	REVISAR	FECHA
REF: 360	PROYECTO BÁSICO PARA INSTALACIÓN DE ESCALERAS DE EMERGENCIA			
CUMPLIMIENTO CTE ESCALERA 1			A1_ 1/40 A3_ 1/80 PLANO Nº :	ARQ-08
SITUACIÓN: Avda. d'Eduard Maristany, 44 08930 Sant Adrià del Besòs - Barcelona				
PROMOTOR: TERSA				
TERSA		Torrella Ingeniería Arquitectura		TORRELLA CONSULTING S.L. INGENIERO INDUSTRIAL ENRIQUE TORRELLA CORREA Nº COLEGIADO: 17.191

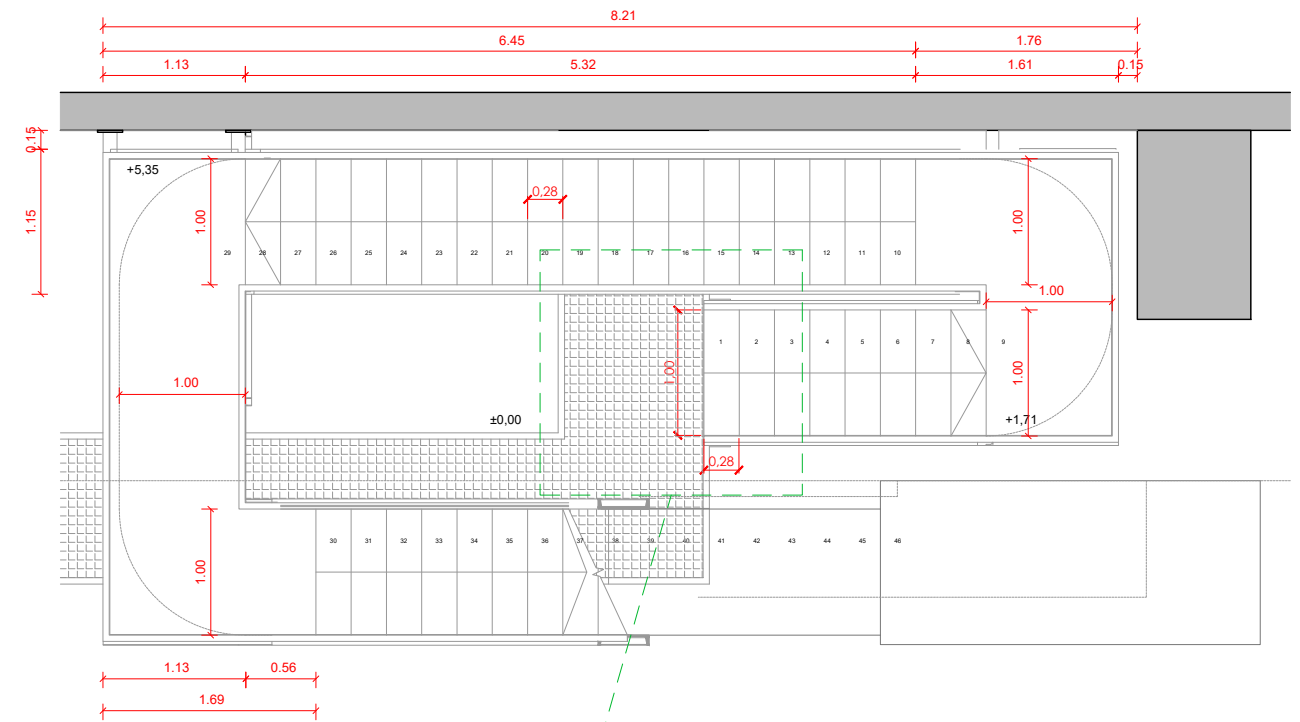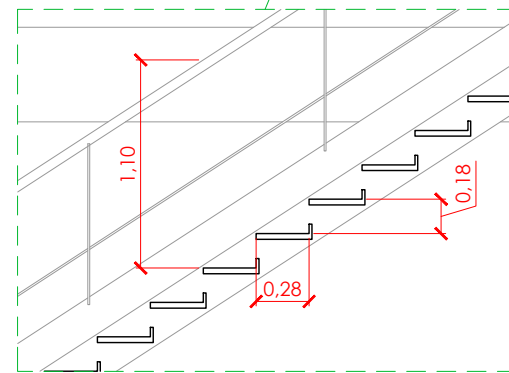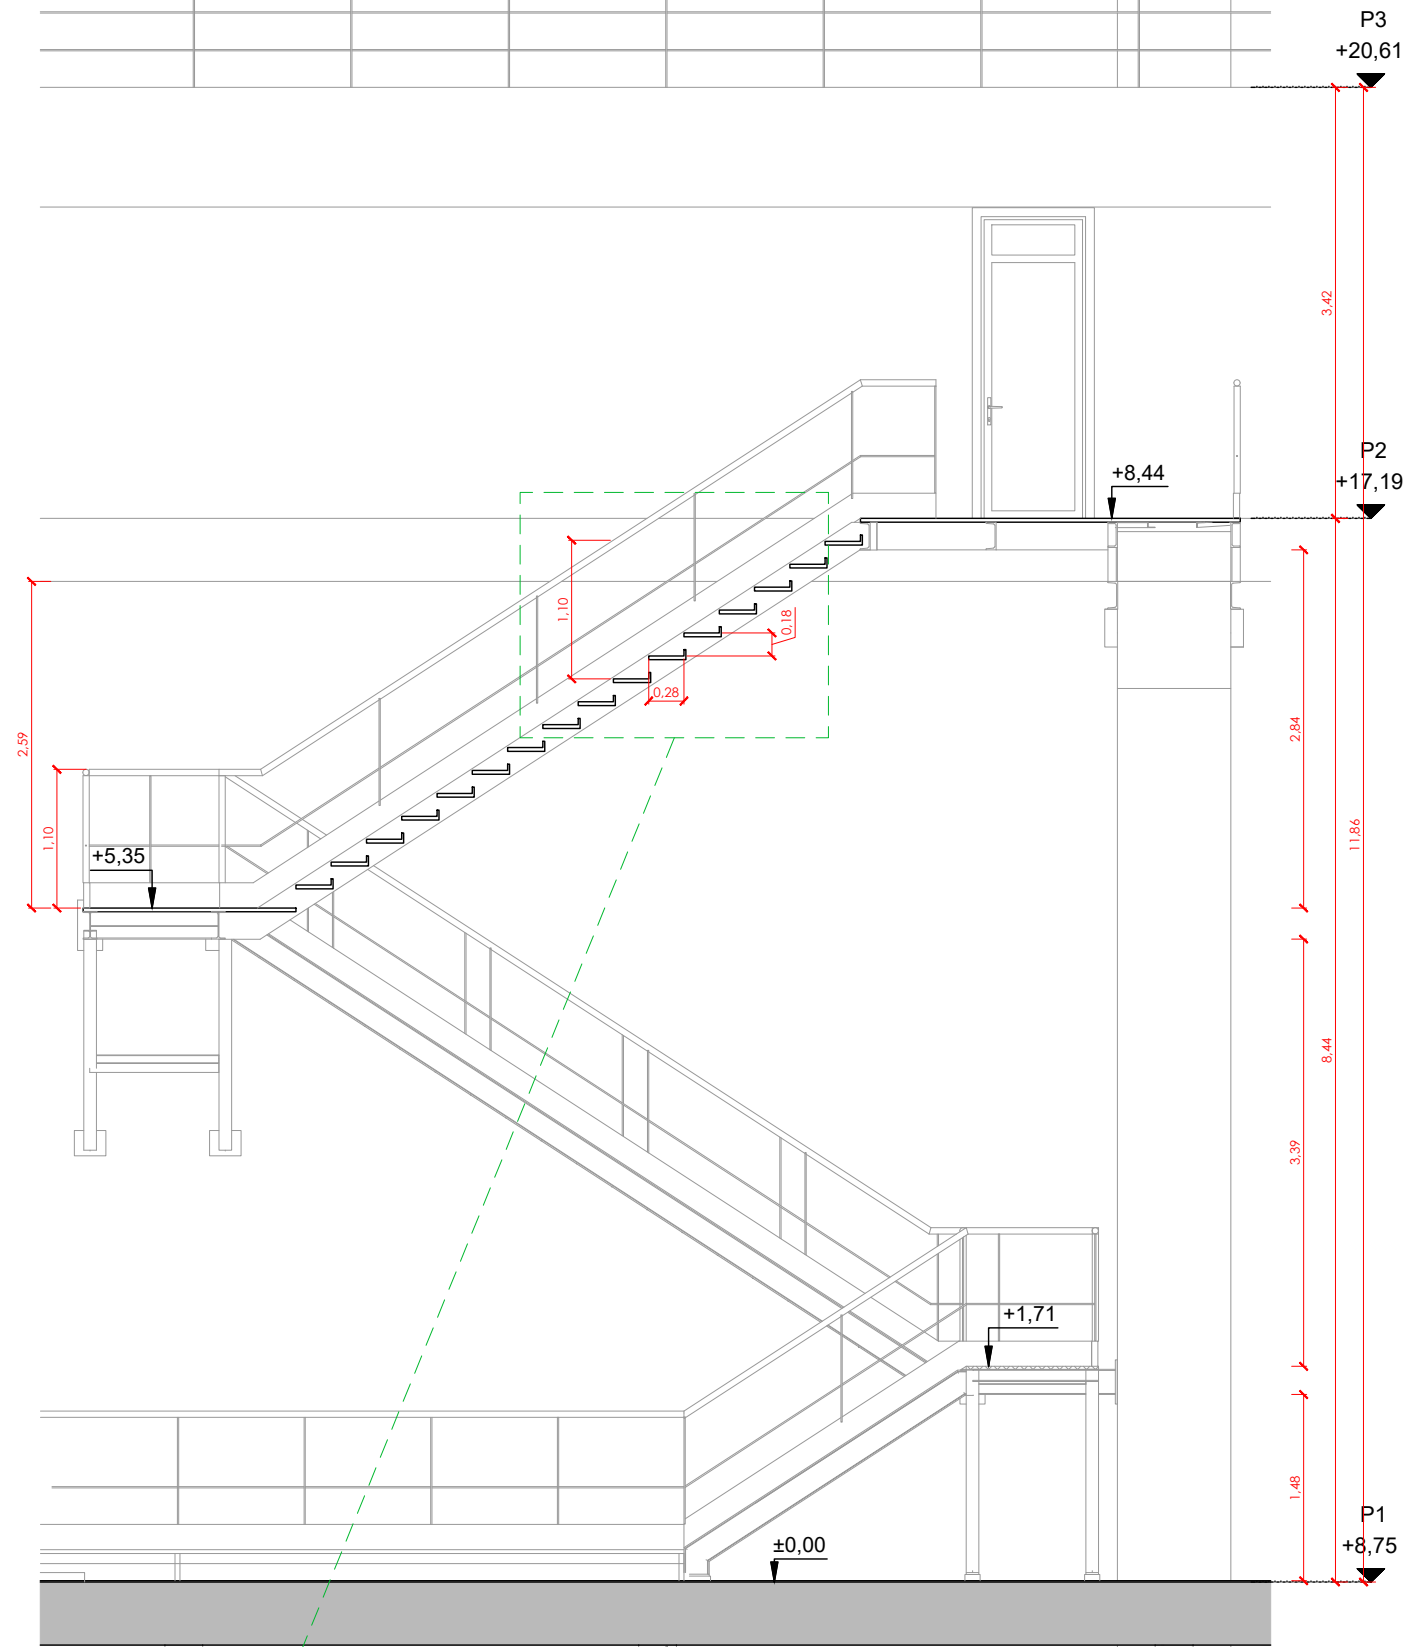

TRAMO de $\pm 0,00$ a +5,35
E. 1/30

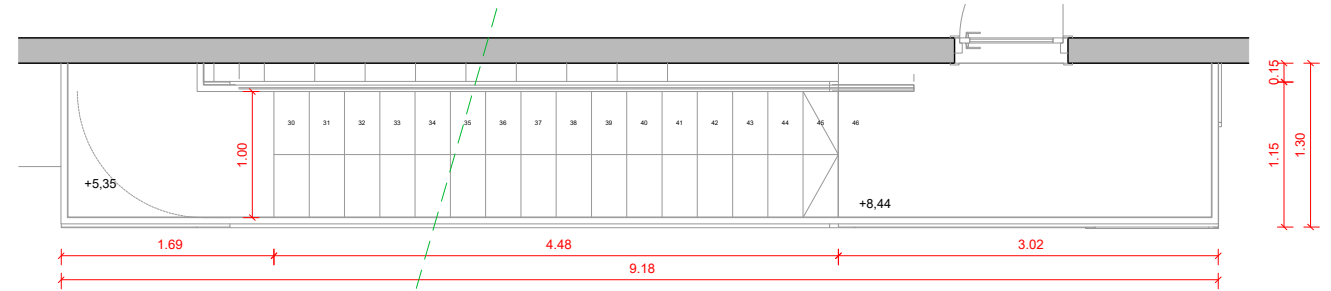


TRAMO de +5,35 a +8,44
E. 1/30

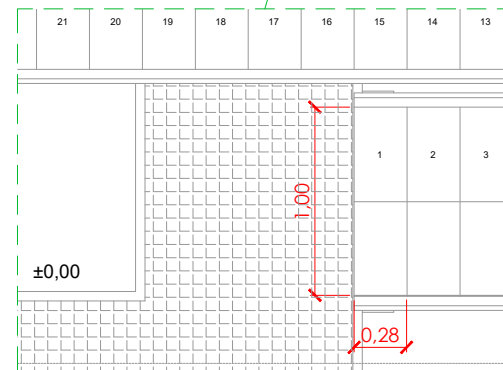


0	ORIGEN	EGF	MG	11/2024
Nº	MODIFICACIÓN	DIBUJA	REVIS	FECHA
REF: 360	PROYECTO BÁSICO PARA INSTALACIÓN DE ESCALERAS DE EMERGENCIA			
CUMPLIMIENTO CTE ESCALERA 2			A1_ 1/30 A3_ 1/60 PLANO Nº:	ARQ-09
SITUACIÓN: Avda. d'Eduard Maristany, 44 08930 Sant Adrià del Besòs - Barcelona				
PROMOTOR: TERSA				
PROHIBIDO EL USO DE ESTE PLANO SIN AUTORIZACIÓN EXPRESA DE TORRELLA CONSULTING S.L.		TORRELLA CONSULTING S.L. INGENIERO INDUSTRIAL		ENRIQUE TORRELLA CORBELLA Nº COLEGIADO: 17.191


F:\00 PROYECTOS\360-TERSA-Escalera evacuación\360_02 Proyecto\360_03 Proyecto\360_03_Planos\360_CAD\360_INS01_Illuminación de Emergencia.dwg

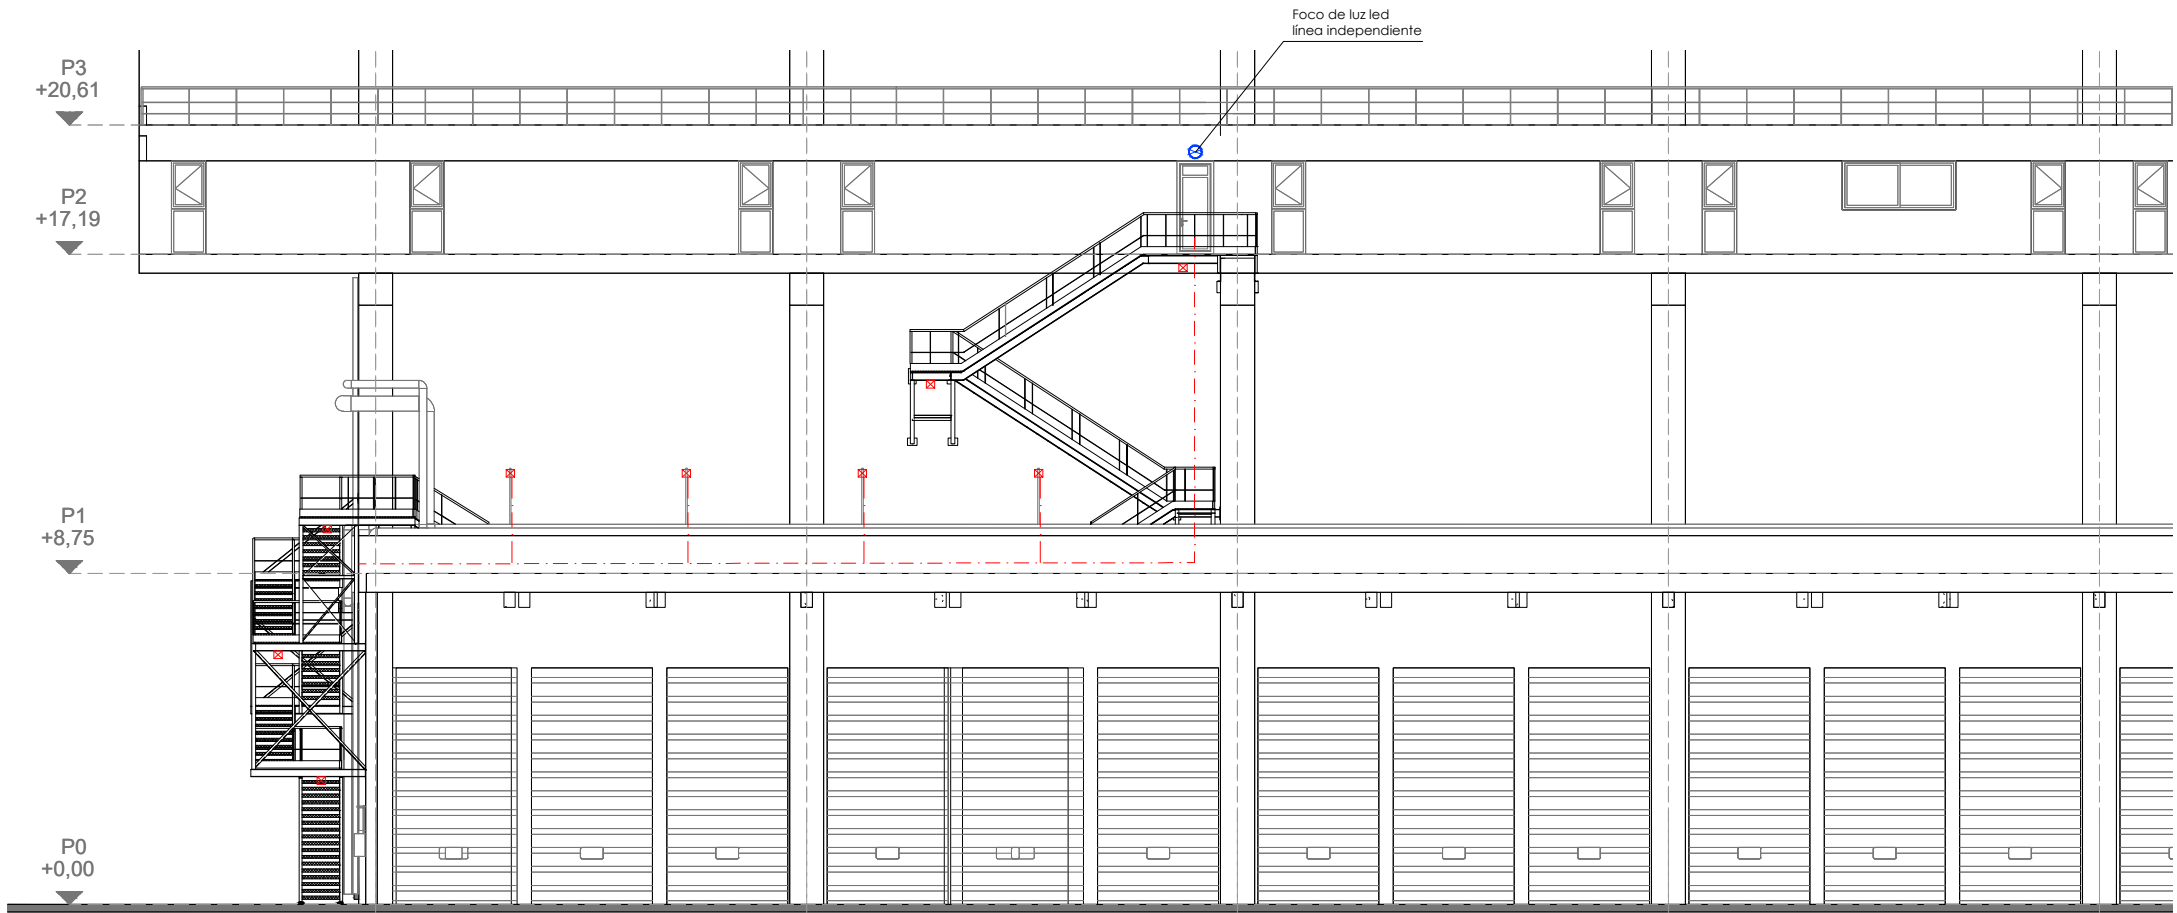


ALZADO FRONTAL
E. 1/100

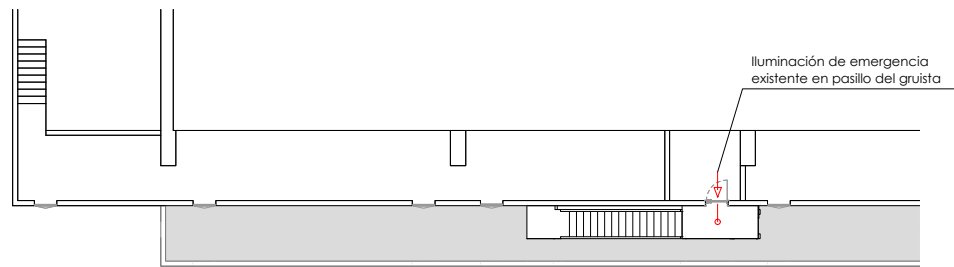

PLANTA 2 - CABINA GRUISTA
E. 1/200

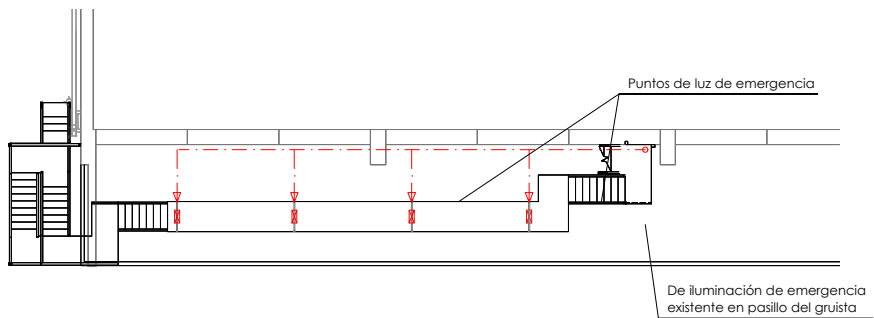

PLANTA 1
E. 1/200

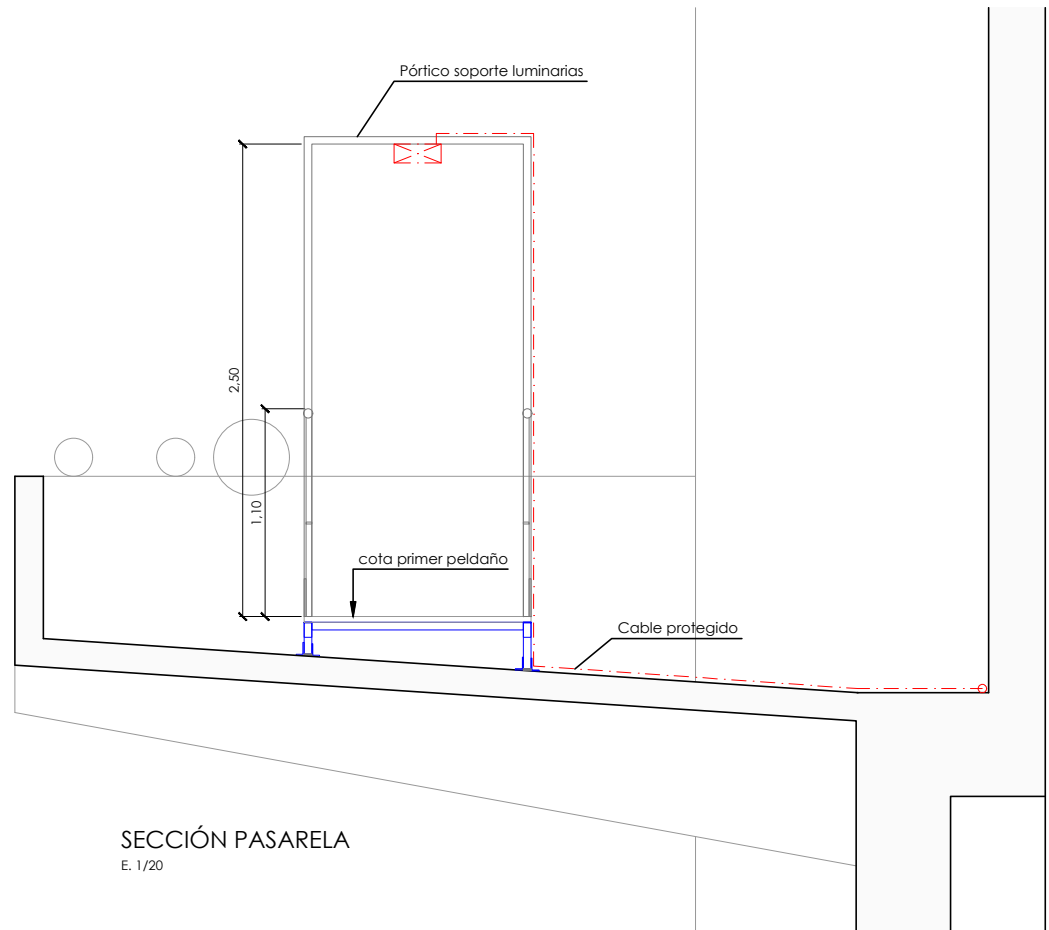

SECCIÓN PASARELA
E. 1/20

LEYENDA



Punto de luz de emergencia




Foco de luz tipo: AREAFLOOD PRO 2M
192 x Neutral White 4000K LED CRI70
700mA - Al6 Optic LED 61646ml 392W

TIPO DE LUMINARIAS DE EMERGENCIA



Luminaria de emergencia B65LED LVS2
350 lúmenes - 1h - IP65
Permanente/No Permanente
ó SIMILAR

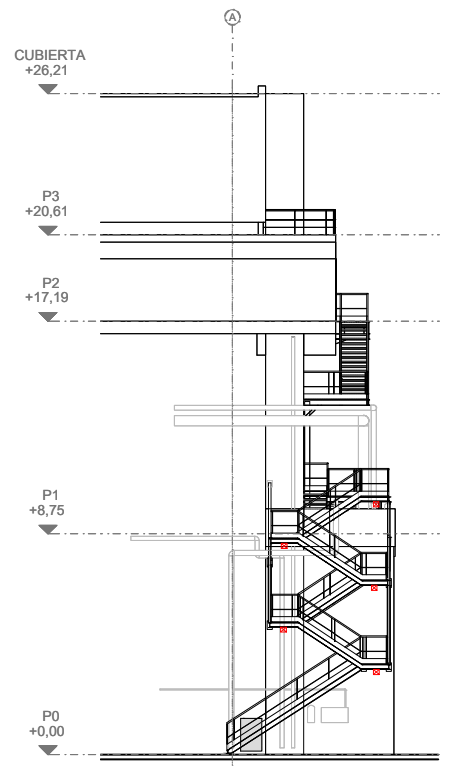

ALZADO LATERAL
E. 1/150

0	ORIGEN	EGF	MG	11/2024	
Nº	MODIFICACIÓN	DIBUJA	REVIS	FECHA	
REF: 360					
PROYECTO BÁSICO PARA INSTALACIÓN DE ESCALERAS DE EMERGENCIA					
INSTALACIONES - ILUMINACIÓN EMERGENCIA ESCALERAS			A1_ 1/150 A3_ 1/300 PLANO Nº:	INS-01	
SITUACIÓN: Avda. d'Eduard Maristany, 44 08930 Sant Adrià del Besòs - Barcelona					
PROMOTOR: TERSA					
				 ENRIQUE TORRELLA CORBEA Nº COLEGIADO: 17.191	
Tel: +34 93 733 21 24		www.torrellaingenieria.com			

PROHIBIDO EL USO DE ESTE PLANO SIN AUTORIZACIÓN EXPRESA DE TORRELLA CONSULTING S.L.