





Exp. 24/279_Sevei d'alimentació


**Identificació espais cuina nova del Parc
Sanitari Pere Virgili**

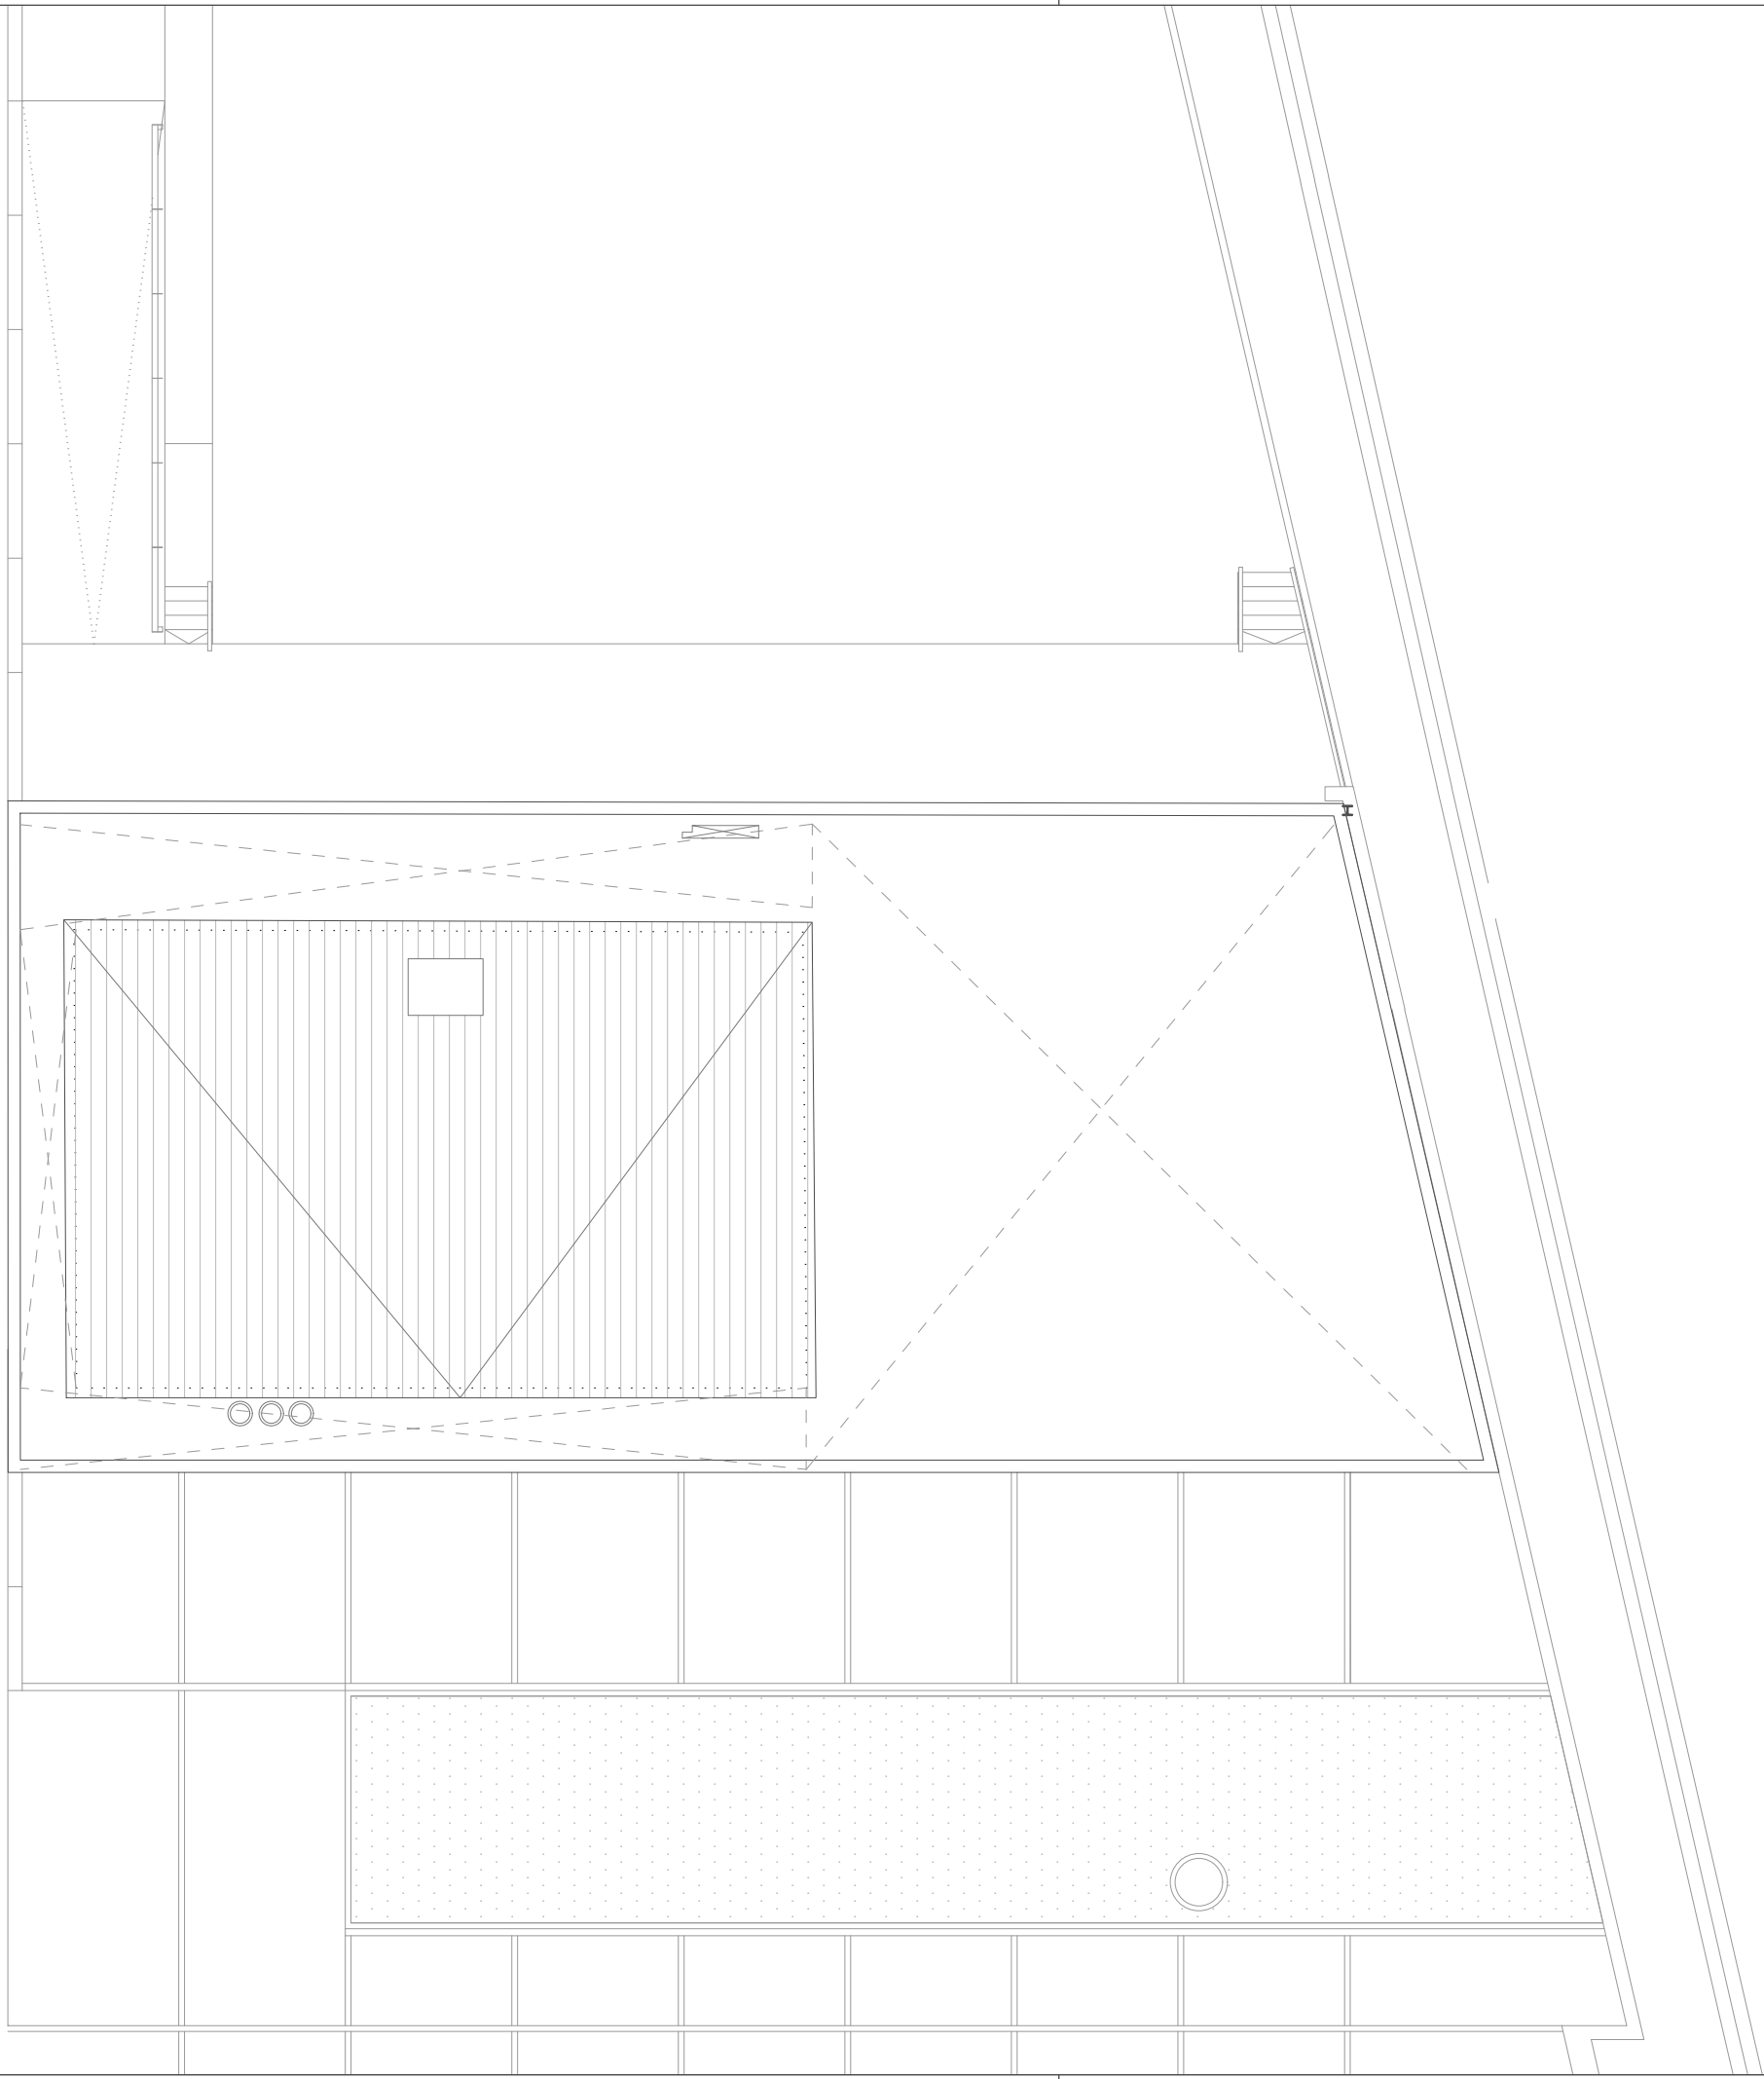

PROYECTO DE EJECUCIÓN		
ADEQUACIÓ DE CUINA DEL PARC SANITARI PERE VIRGILI A LÍNIA FREDA		
SITUACIÓ	CARRER ESTEVE TERRADAS 30, 08023, BARCELONA	
PROPIETAT	PARC SANITARI PERE VIRGILI	
ARQUITECTES	FRANCISCO ORTEGA MONTOLIU	 ARQUITECTES
ENERO	 Parc Sanitari Pere Virgili	VERSIÓ
		01
A-PLS1. ARQUITECTURA . PLANTA DE CUBIERTAS		
e: 1/150		OCTUBRE 2020
		

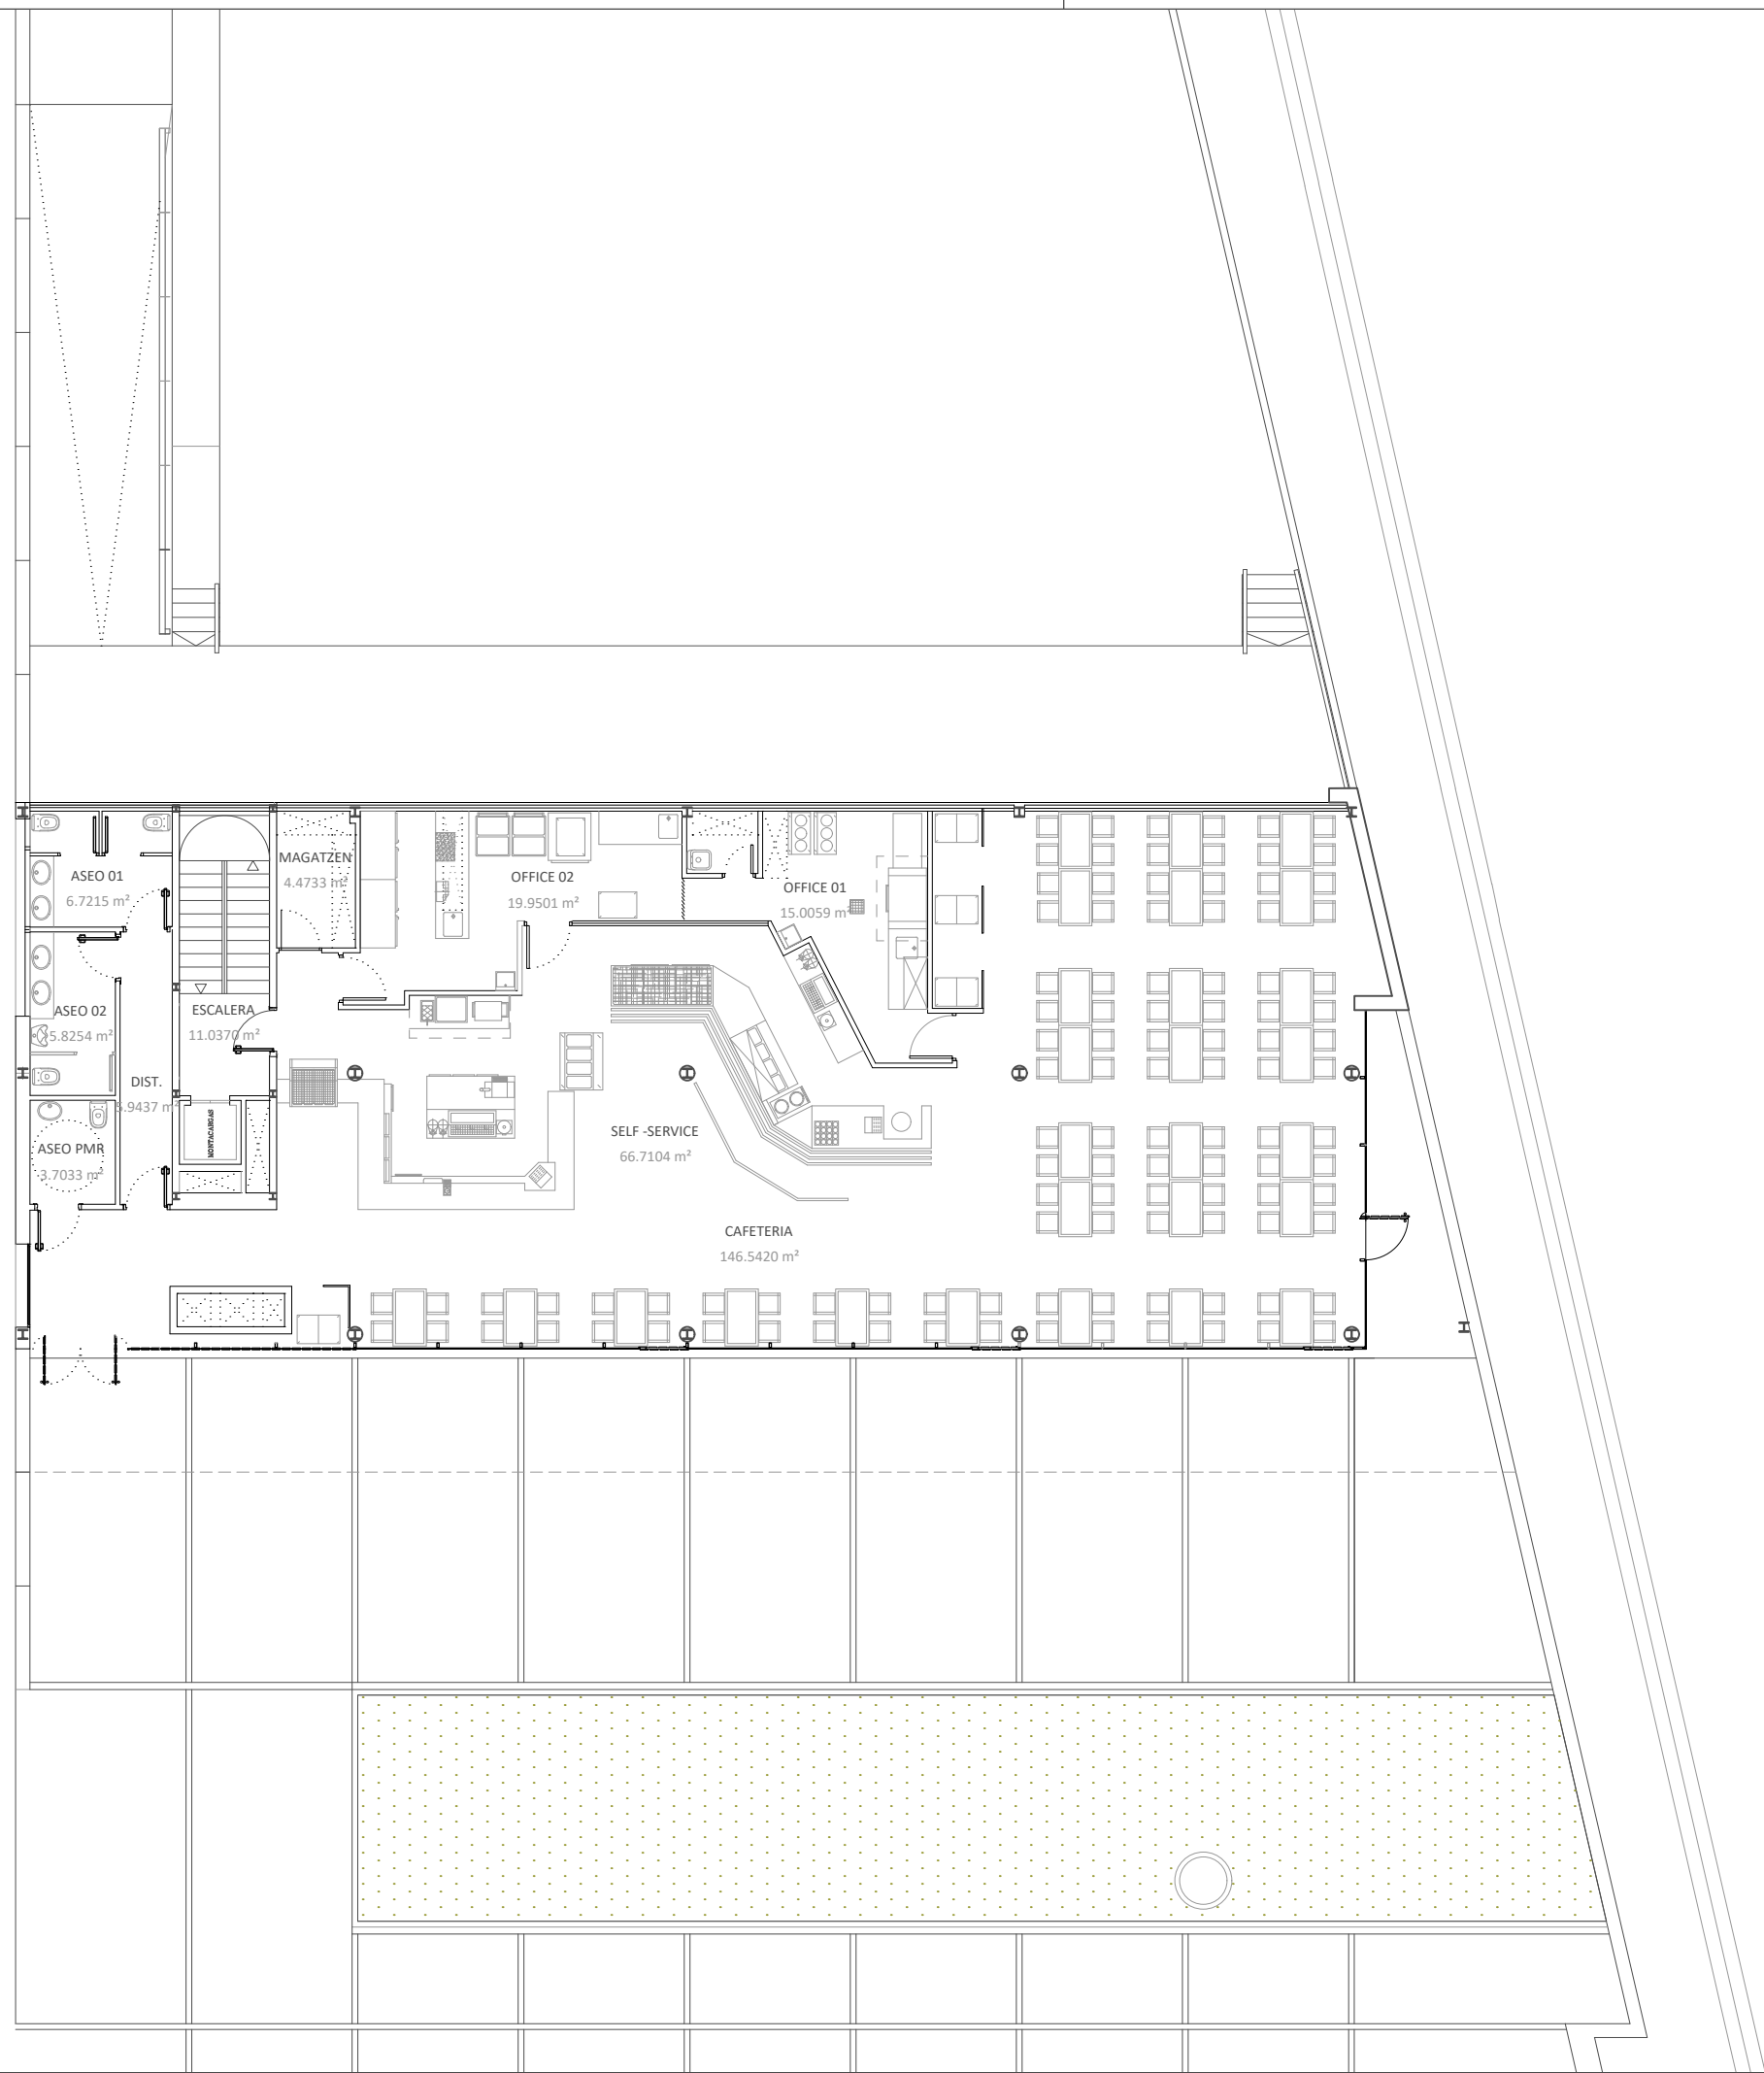

PROYECTO DE EJECUCIÓN		
ADEQUACIÓ DE CUINA DEL PARC SANITARI PERE VIRGILI A LÍNIA FREDA		
SITUACIÓ	CARRER ESTEVE TERRADAS 30, 08023, BARCELONA	PROPIETAT
PROPIETAT	PARC SANITARI PERE VIRGILI	
ARQUITECTES	FRANCISCO ORTEGA MONTOLIU	ARQUITECTES
ENERO  Parc Sanitari Pere Virgili		VERSIÓ
		01
A-PLS1. ARQUITECTURA . PLANTA BAJA CAFETERIA		
e: 1/150		OCTUBRE 2020

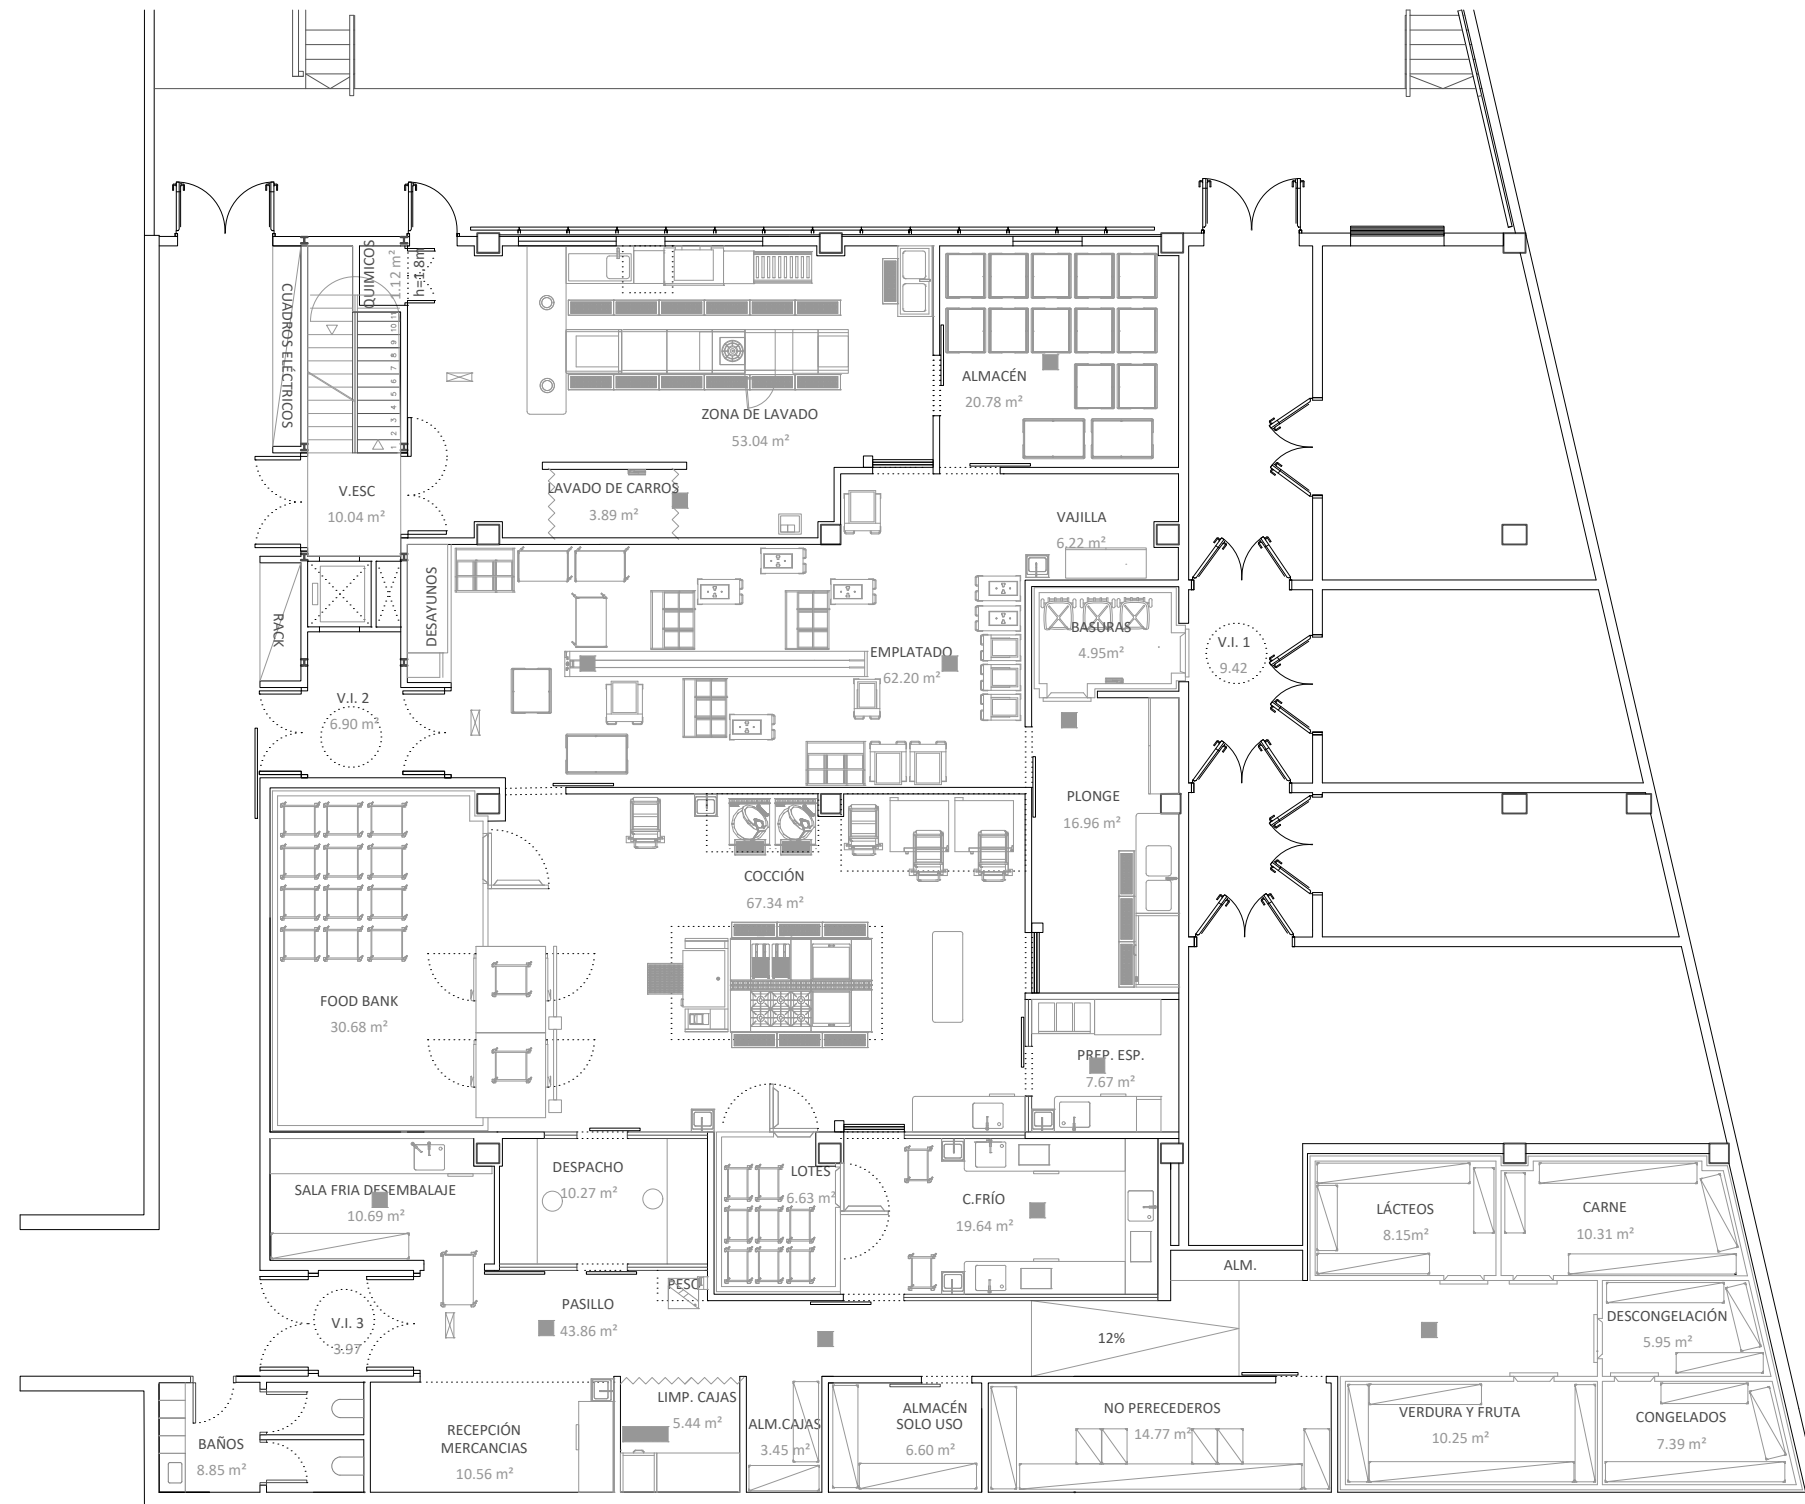

PROYECTO DE EJECUCIÓN		
ADEQUACIÓ DE CUINA DEL PARC SANITARI PERE VIRGILI A LÍNIA FREDA		
SITUACIÓ	CARRER ESTEVE TERRADAS 30, 08023, BARCELONA	PROPIETAT
PROPIETAT	PARC SANITARI PERE VIRGILI	
ARQUITECTES	FRANCISCO ORTEGA MONTOLIU	 ARQUITECTES
ENERO  Parc Sanitari Pere Virgili		VERSÍO 01
A-PLS1. ARQUITECTURA . PLANTA SÓTANO 1		
e: 1/150		
 OCTUBRE 2020		

