

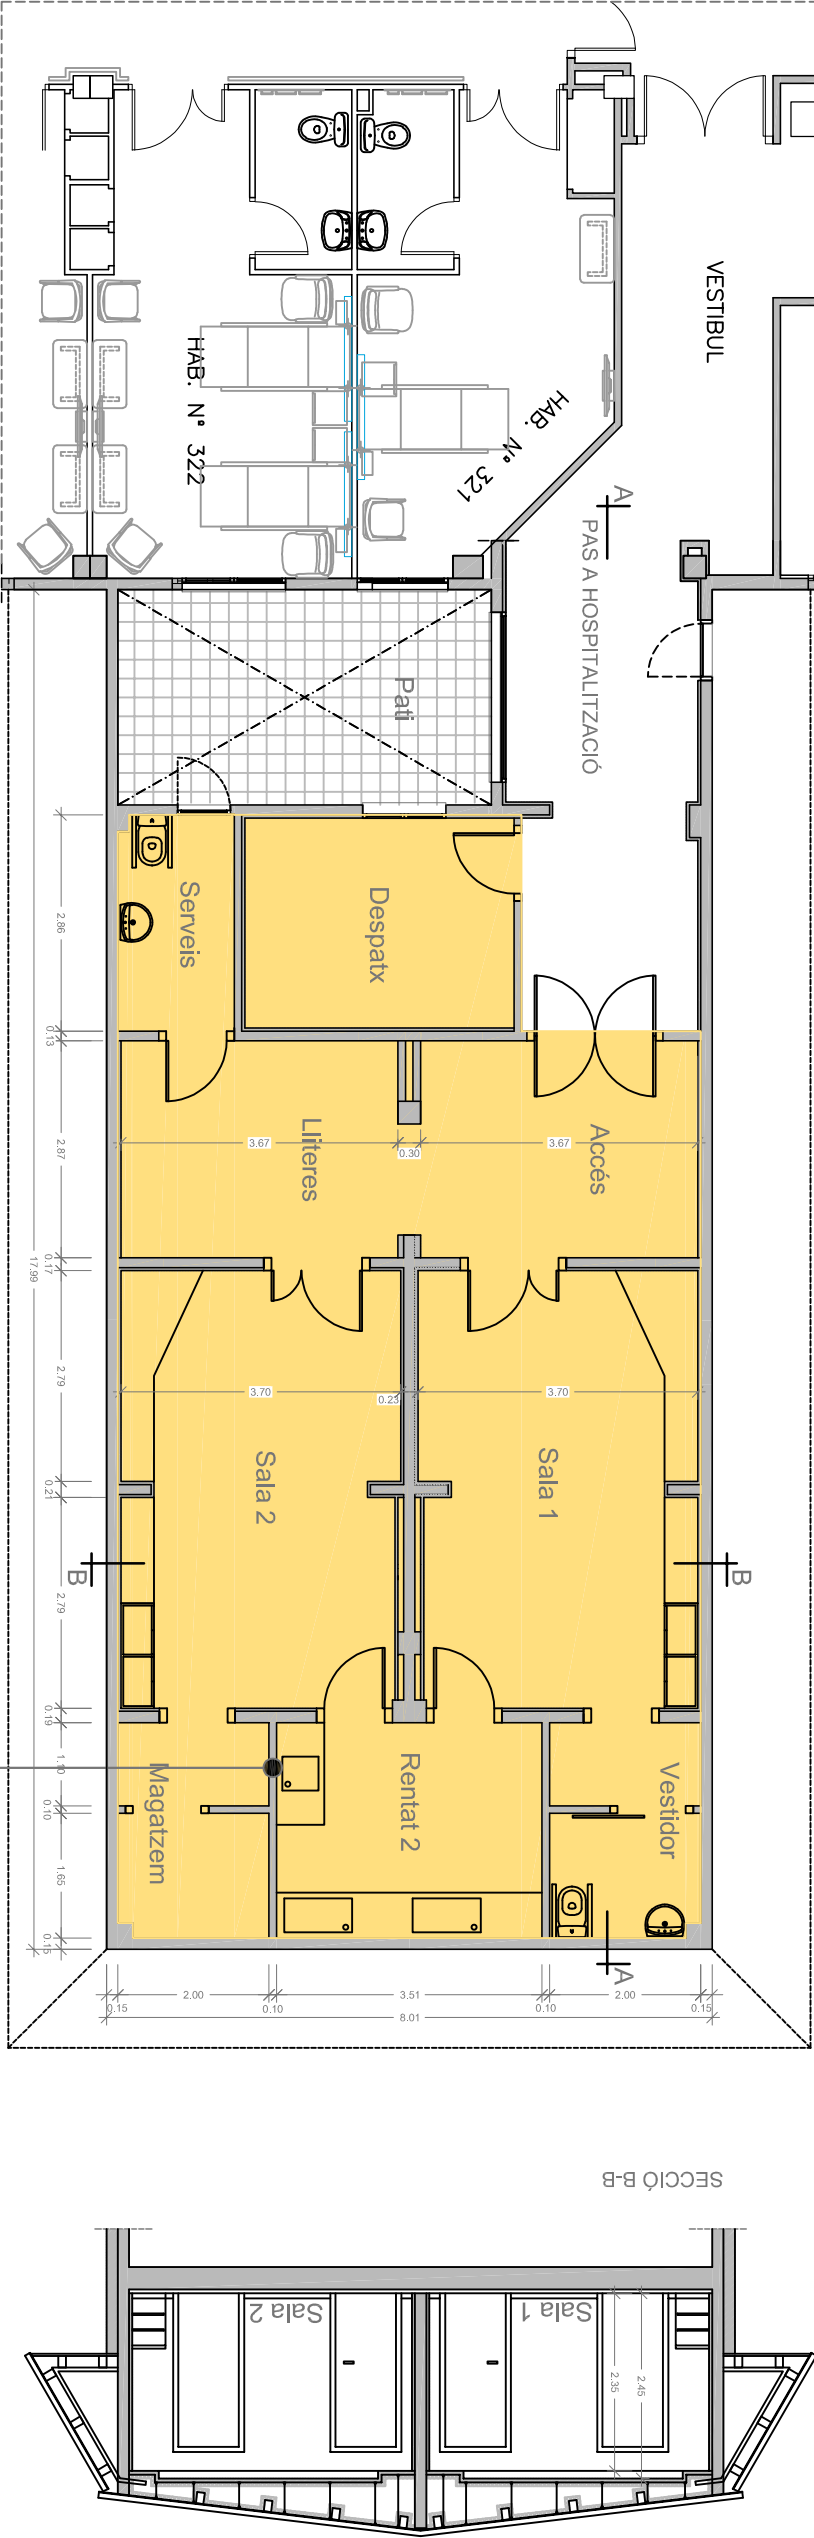


QUADRE DE SUPERFÍCIES I ALÇADES		
Denominació	Sup.Útil m2	Altura m1
ACCÉS	10,52	2,25
DESPATX	9,90	2,25
SERVEIS	4,38	2,25
LITERES	10,52	2,45
SALA 1	20,83	2,45
SALA 2	21,02	2,45
RENTAT	10,03	2,30
VESTIDOR	5,55	2,30
MAGATZEM	5,35	2,30
TOTAL	98,30	

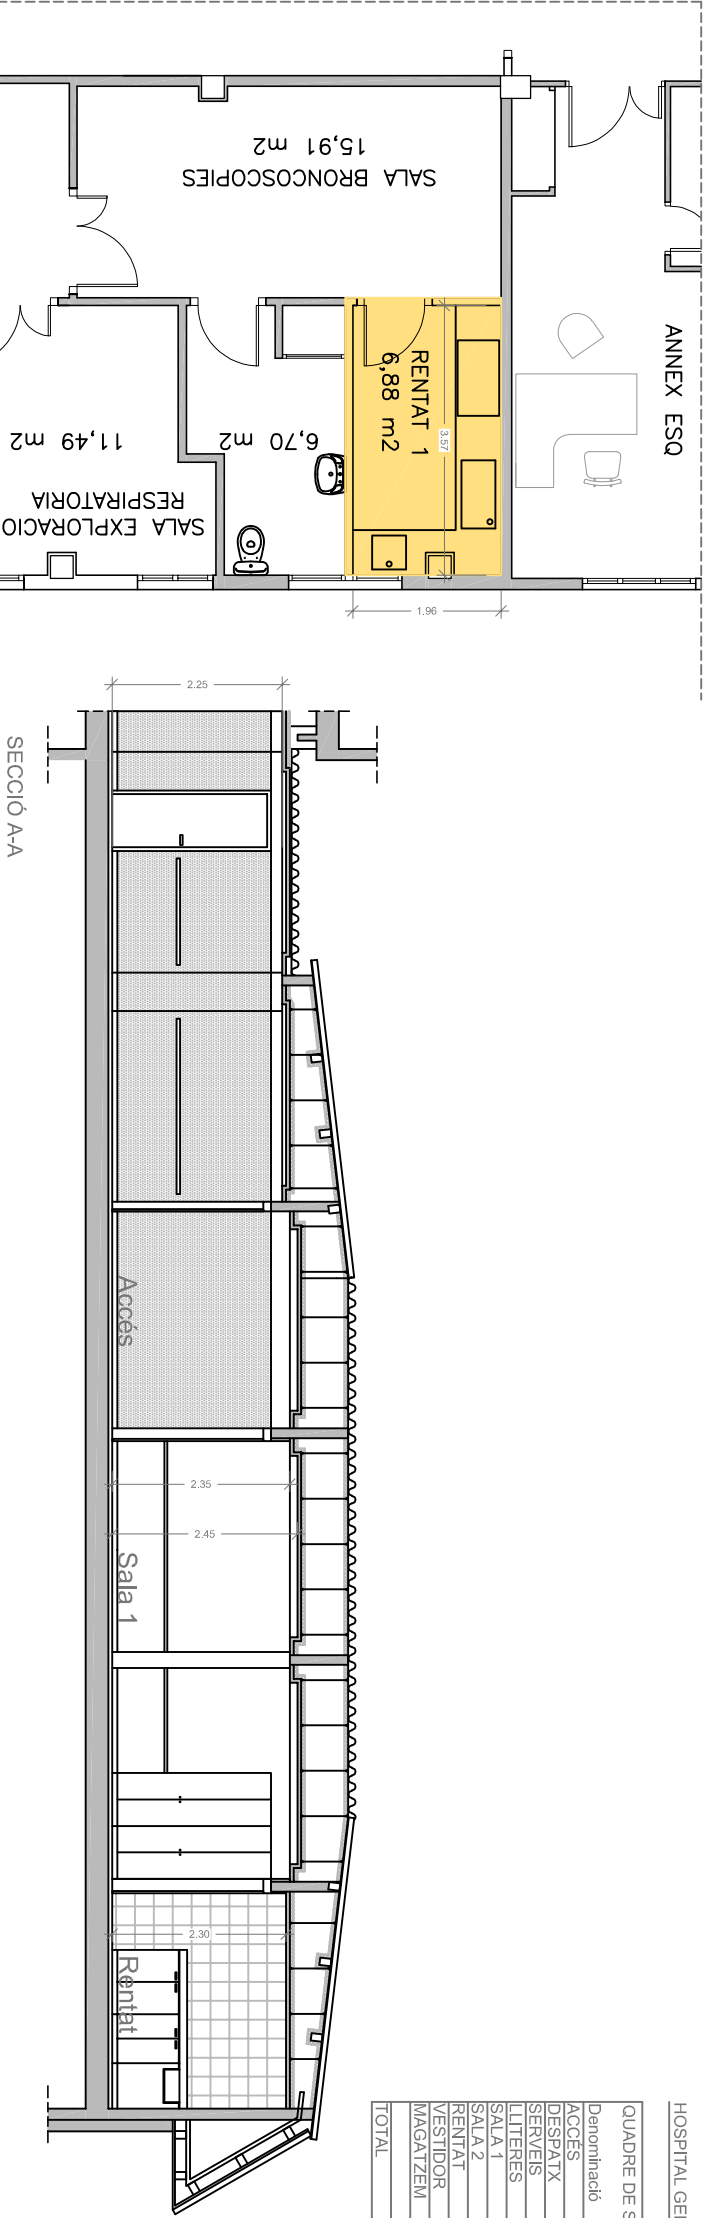

TANCAMENT VERTICAL SUSCEPTIBLE DE PODER SER DESPLAÇAT PER A AUGMENTAR LA ZONA DE RENTAT

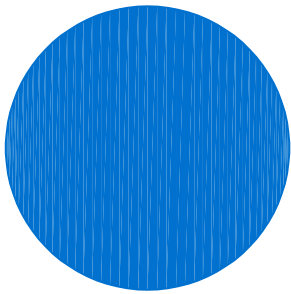

Consorci
Sanitari
Integral

HOSPITAL GENERAL DE L'HOSPITALET
SSGG - INFRAESTRUCTURES
Av. Josep Molins n ° 29 L'Hospitalet de Llobregat

INFORMACIÓ SERVEI D'ENDOSCÒPIES
Planta Tercera
Planta / Seccions / Cotes i superfícies