


NAU VOLUMINOSOS

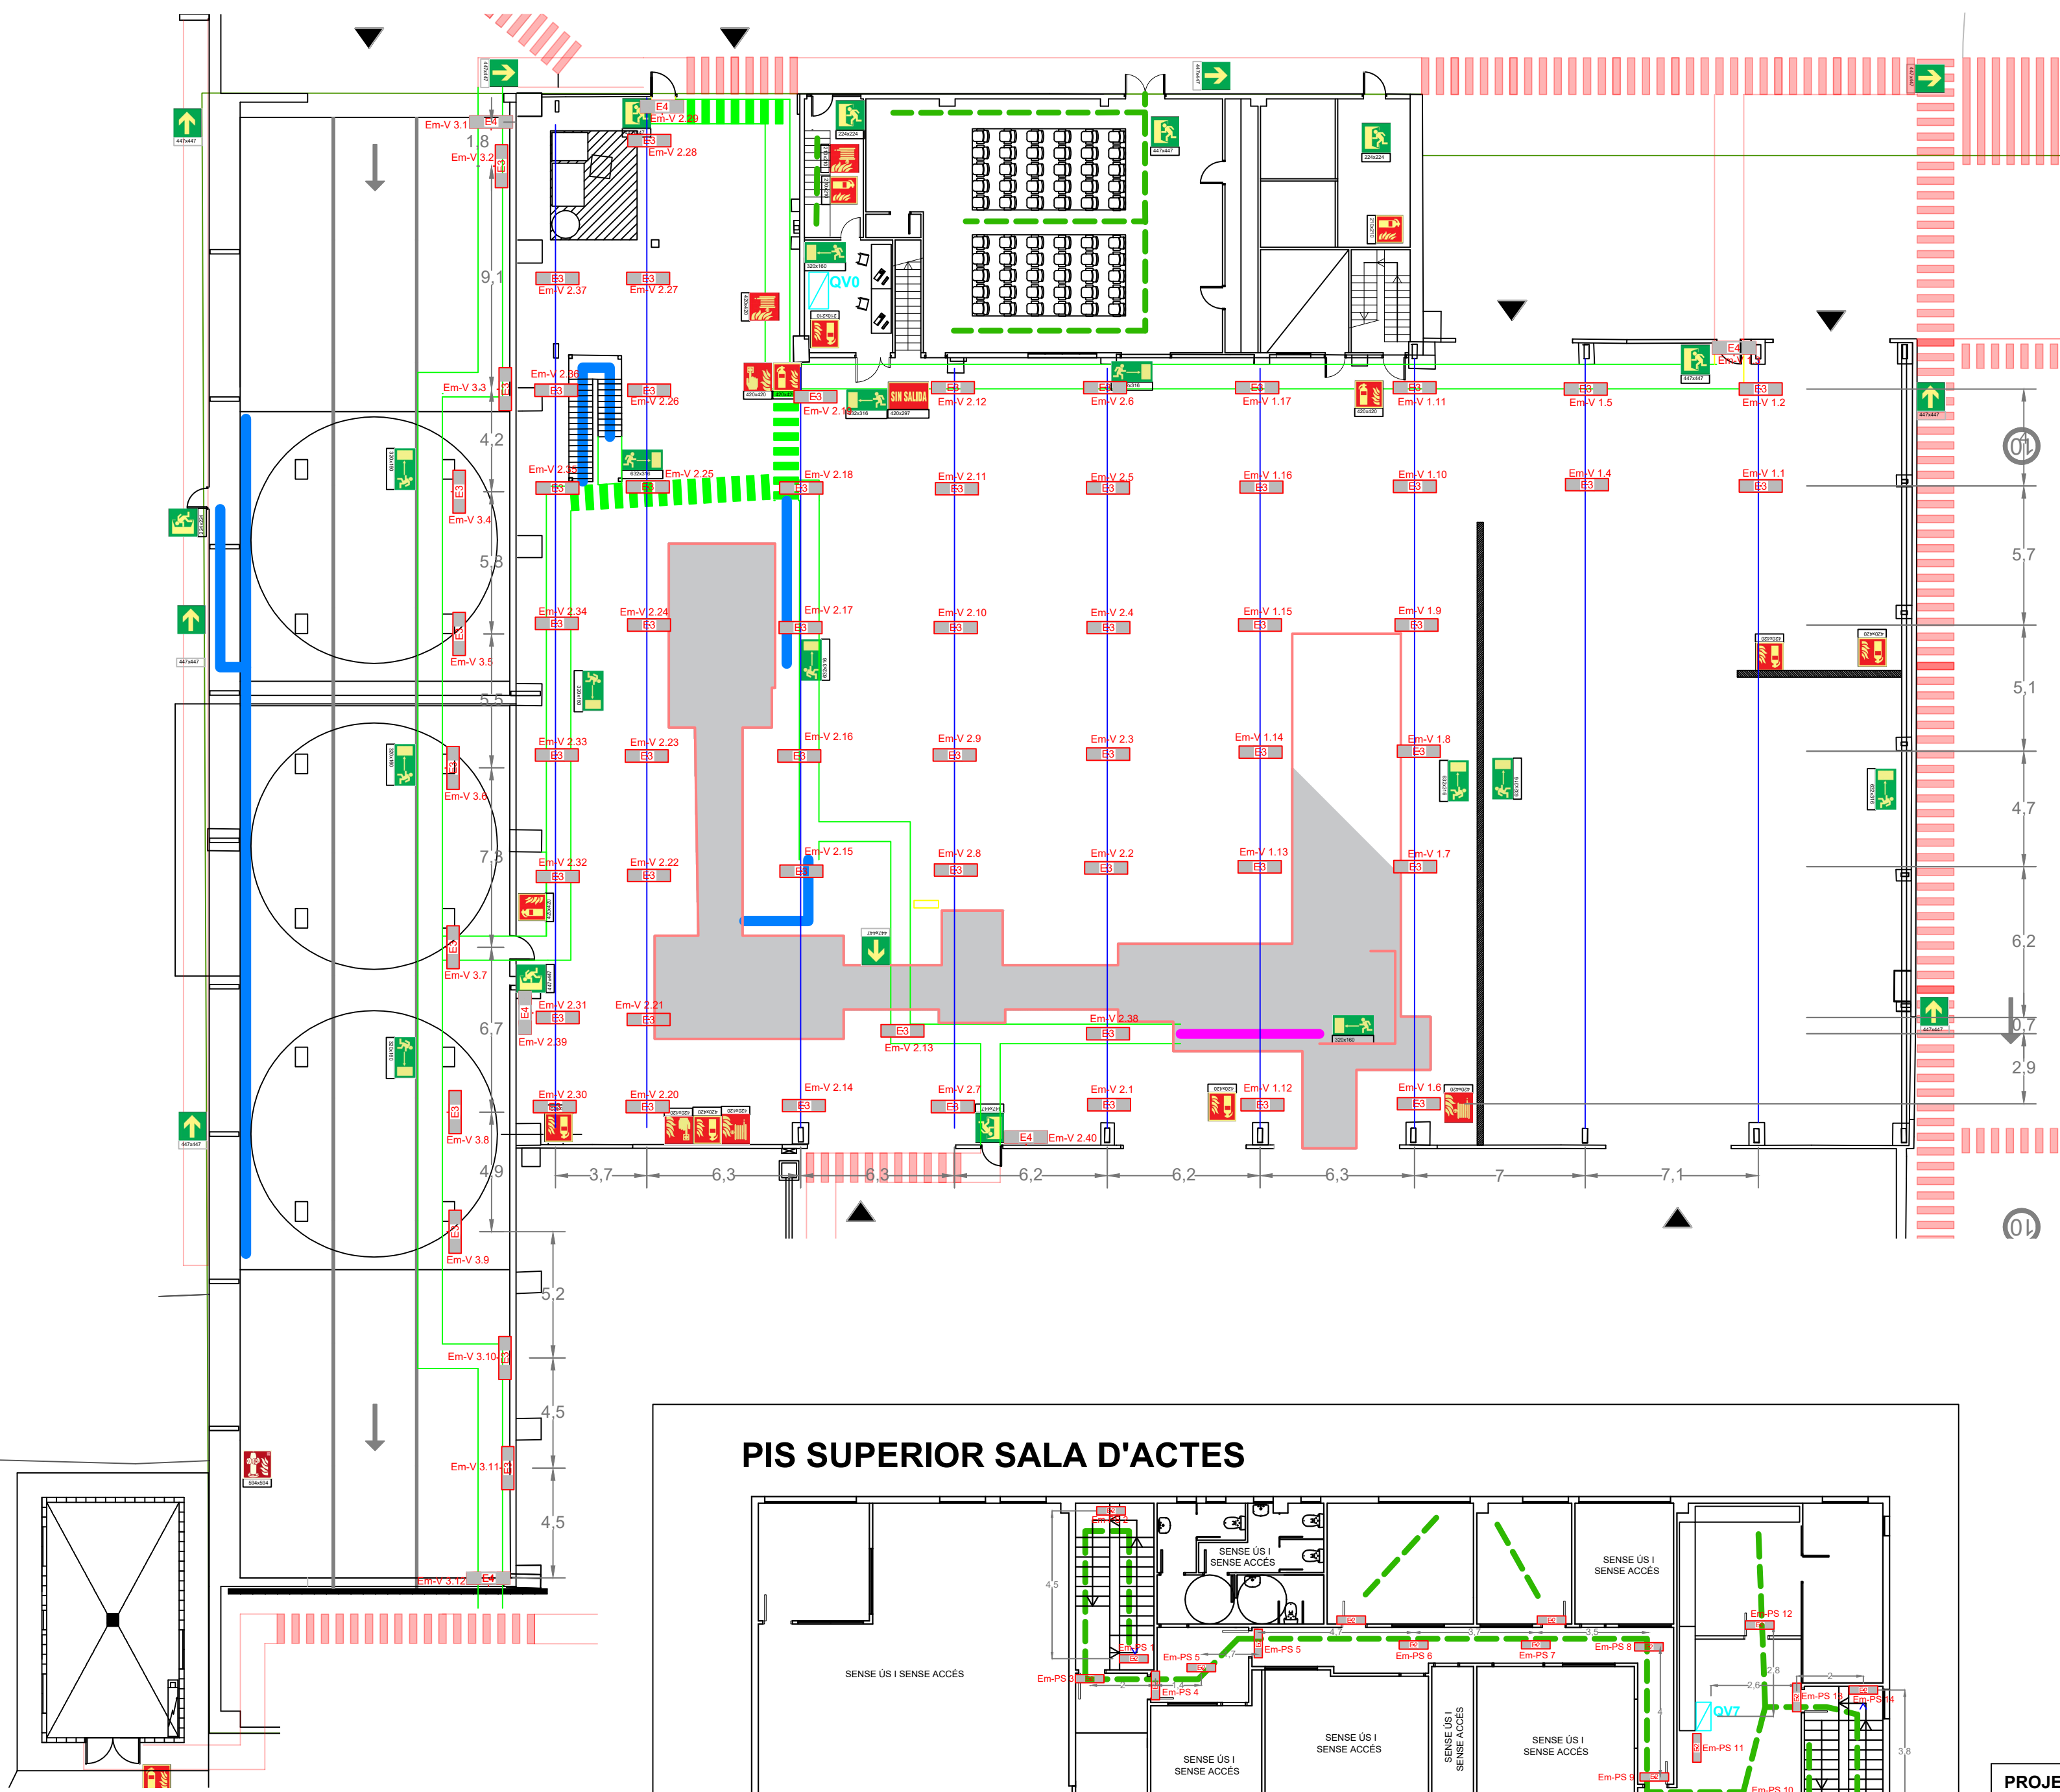

LLEGGENDA LLUMS D'EMERGÈNCIA DAISALUX

- E2** HYDRA LD N2 (Pis superior Sala d'actes)
- E3** ANTIDEFLAGRANTE LD N12
- E4** ANTIDEFLAGRANTE LD N6


LLEGGENDA RECORREGUTS D'EVACUACIÓ

- RECORREGUT PB FÀBRICA h=6,70m
- RECORREGUT OFICINES I SALA D'ACTES
- RECORREGUT ELEVAT h=2,57m
- RECORREGUT SOTERRAT (Voluminosos)
- RECORREGUT EXTERIOR
- RECORREGUT VISITES PASSAREL·LA (Nau envasos)
- PERFIL MÀQUINA

LLEGGENDA SENYALITZACIÓ

- Extintor de pols
- Carro extintor de pols
- Polsador d'alarma
- Boca d'incendis equipada (BIE)
- Hidrant de columna
- Equip de lluita contra incendis
- Sortida d'Em-Eergència
- Recorregut d'Em-Eergència
- Via d'evacuació
- Punt de reunió
- Desfibrilador

PIS SUPERIOR SALA D'ACTES

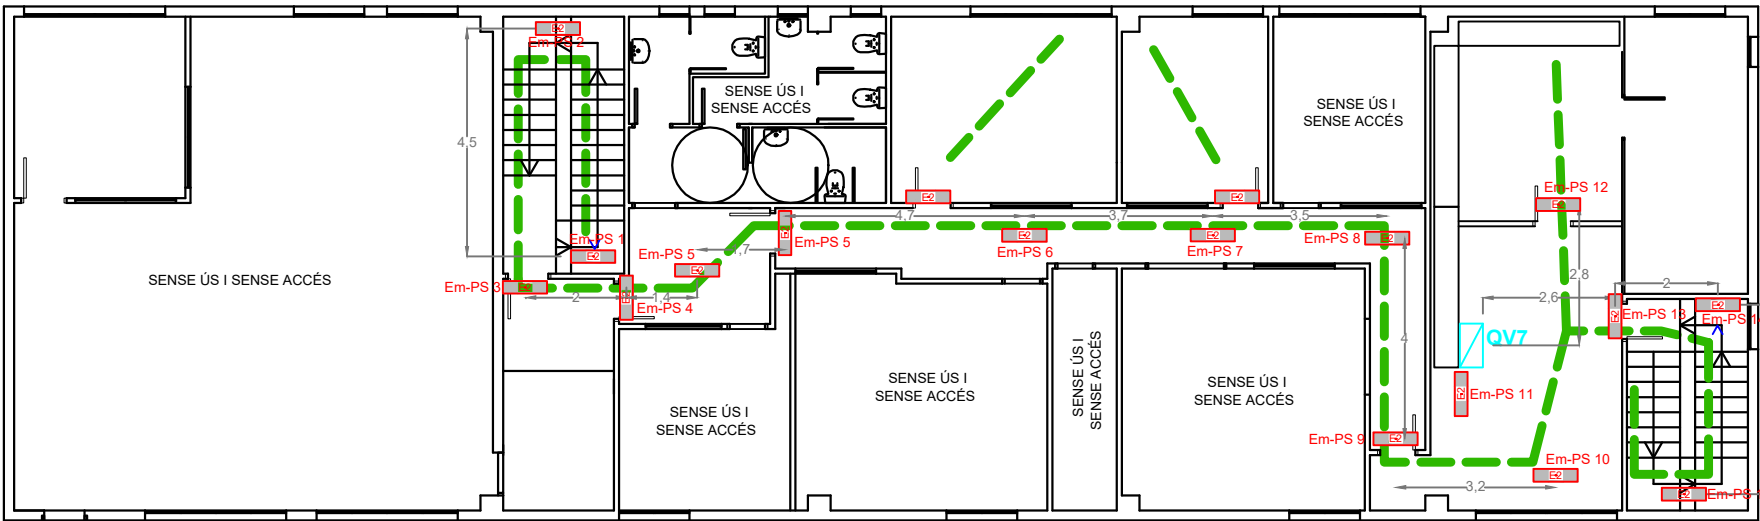

PROJECTE ELÈCTRIC DE BAIXA TENSIÓ DE LA INSTAL·LACIÓ DE L'ENLLUMENAT D'EMERGÈNCIA
ANNEX DEL PROJECTE DE PROTECCIONS CONTRA INCENDIS
Visat Núm. 2021910420 del 15/07/21 i Vistat Núm. 2022902308 del 15/02/2022
Titular: Tractament i selecció de residus, S.A. TERSA
Adreça: Carretera Camí Antic de Barcelona a València B-120, 08850 GAVÀ