





Exp. 24/279_Sevei d'alimentació

**Identificació espais cuina actual del Parc
Sanitari Pere Virgili**

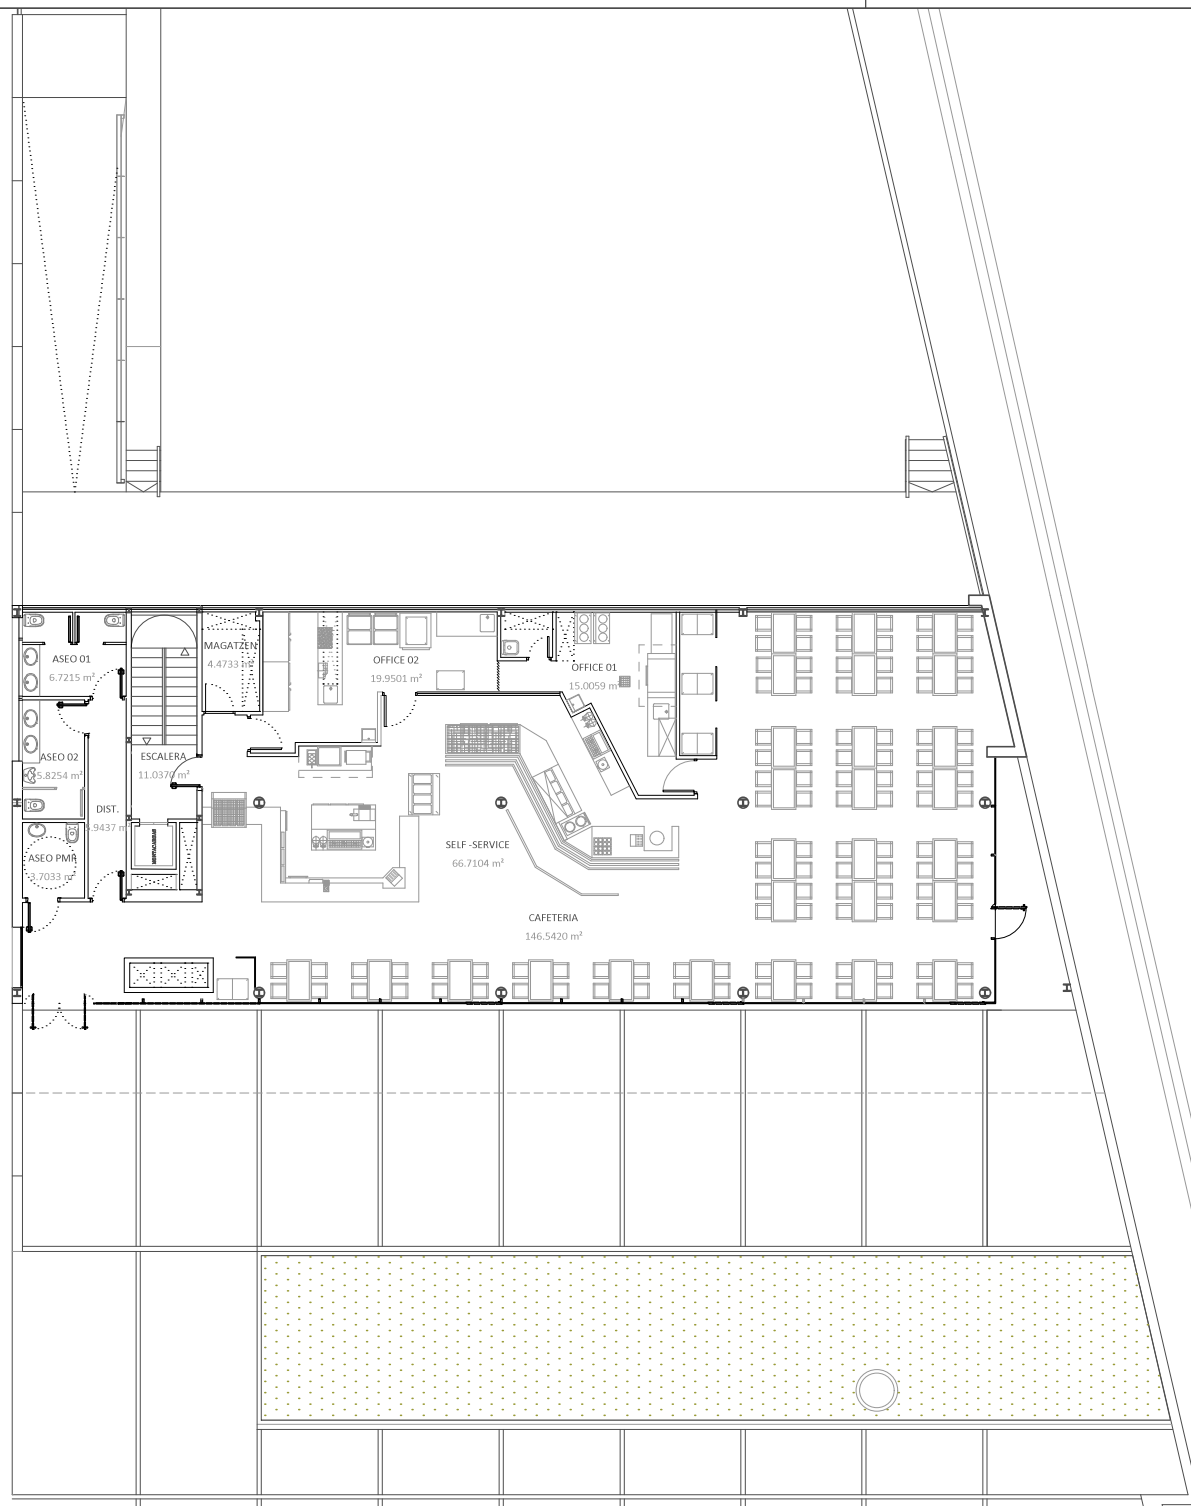

PROYECTO DE EJECUCIÓN		
ADEQUACIÓ DE CUINA DEL PARC SANITARI PERE VIRGILI A LÍNIA FREDA		
SITUACIÓ	CARRER ESTEVE TERRADAS 30, 08023, BARCELONA	PROPIETAT  ARQUITECTES
PROPIETAT	PARC SANITARI PERE VIRGILI	
ARQUITECTES	FRANCISCO ORTEGA MONTOLIU	
 		VERSIO
P-PLPO. ARQUITECTURA ESTADO ACTUAL. PLANTA BAJA		OCTUBRE 2020
e: 1/150		

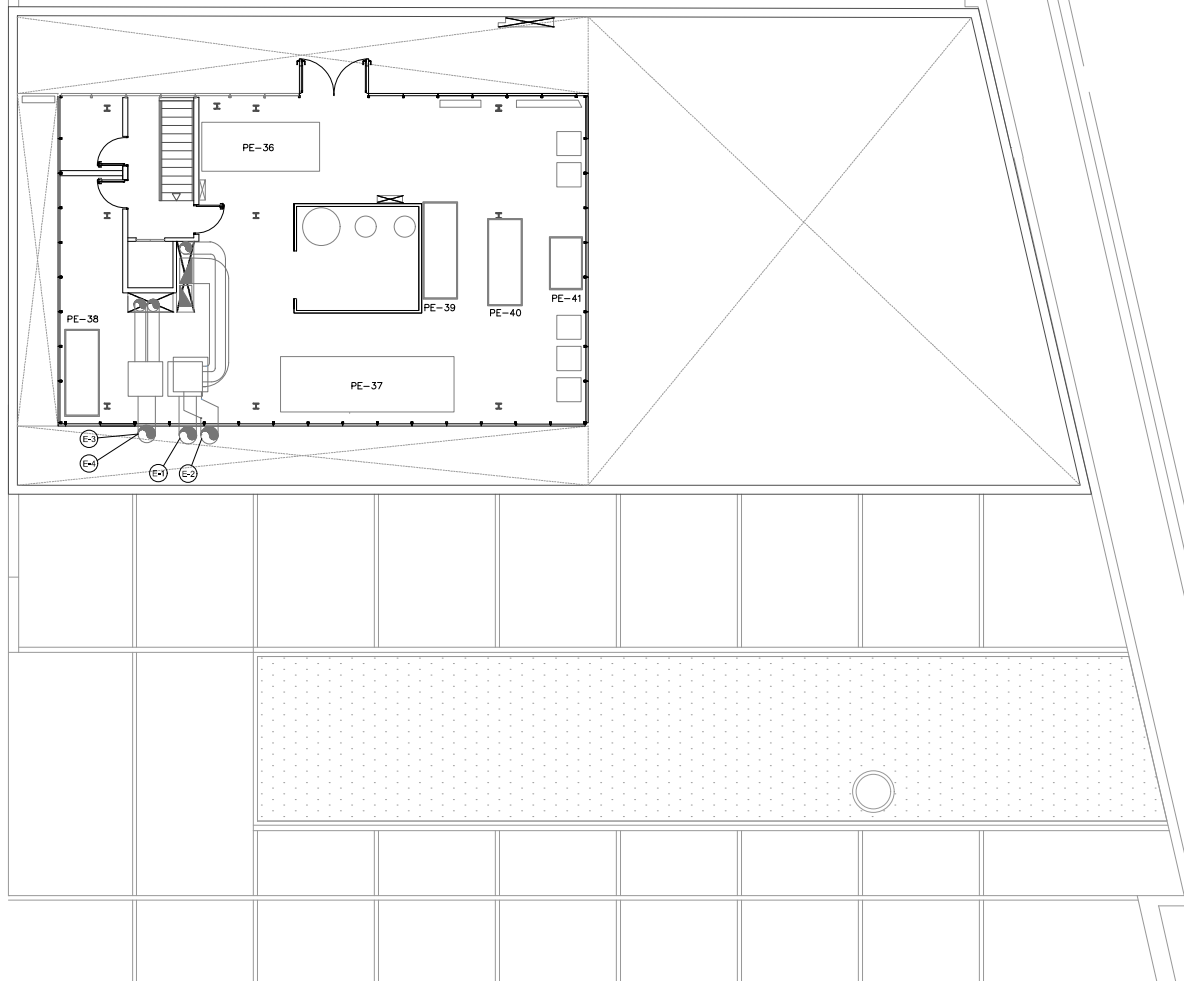

PROYECTO DE EJECUCIÓN

ADEQUACIÓ DE CUINA DEL PARC SANITARI PERE VIRGILI A LÍNIA FREDA

SITUACIÓ	CARRER ESTEVE TERRADAS 30, 08023, BARCELONA	PROPIETAT
PROPIETAT	PARC SANITARI PERE VIRGILI	
ARQUITECTES	FRANCISCO ORTEGA MONTOLIÚ	

ARQUITECTES

ENERO



VERSIÓ

01

P-PLS1. ARQUITECTURA ESTADO ACTUAL. PLANTA INSTALACIONES

OCTUBRE 2020

e: 1/150

