

ADEQUACIO ESCOLA SALVADOR ESPRIU DE BADALONA, BARCELONA

AUTOR:

Soldevila Soldevila Soldevila arquitectes

INDEX

1.DG.U	DEFINICIÓ URBANISTICA I IMPLANTACIO U.1.- Estat Actual U.2.- Situació U.3.- Emplaçament U.4.- Condicions Urbanístiques U.5.- Topografia i serveis afectats
2.DG.A	DEFINICIO ARQUITECTONICA A.1.- Planta General A.2.- Coberta
3.DG SI	SEGURETAT EN CAS D'INCENDI
4.DG.E	ENDERROC E.1.- Enderroc
5.DG.C	DEFINICIÓ CONSTRUCTIVA C.1.- Arquitectura C.2.- Acabats C.3.- Manyaneria
6.DG I	SISTEMA DE CONDIC., INSTAL·LACIONS I SERVEIS
7.DG MO	MOBILIARI
8.DG UE	URBANITZACIÓ DELS ESPAIS EXTERIORS
9.DG UP	URBANITZACIÓ DELS ESPAIS ESPORTIUS EXTERIORS
10. DG CT	CONSTRUCCIONS I INSTAL·LACIONS TEMPORALS
11. DG.SS	SEGURETAT I SALUT SS.1.- Seguretat i Salut

INDEX DE PLANOLS

01 DG U DEFINICIÓ URBANÍSTICA I D'IMPLANTACIÓ

U- 01	ESTAT ACTUAL	
	0101 PLANTA GENERAL ESCOLA	E:1/500
	0102 PLANTA BAIXA	E:1/200
	0103 PLANTA PRIMERA	E:1/200
	0104 PLANTA COBERTES	E:1/200
U- 02	SITUACIÓ	
	0201 SITUACIÓ 2000	E:1/2000
	0202 SITUACIÓ 1000	E:1/1000
U- 03	EMPLAÇAMENT	
	0301 EEMPLAÇAMENT 500	E:1/500
	0302 ORTOFOTO	E:1/500
U- 04	CONDICIONS URBANISTIQUES	
	0401 CONDICIONS URBANISTIQUES	E:1/1000
U- 05	TOPOGRAFIA I SERVEIS AFECTATS	
	0501 SERVEIS AFECTATS	E:1/200

02 DG A DEFINICIO ARQUITECTONICA

A- 01	PLANTA GENERAL	
	A.0101 PLANTA GENERAL ESCOLA	E:1/500
A- 02	COBERTA Plantes de cobertes	
	A.0201 PLANTA COBERTES	E:1/500
	A.0202 ALÇATS	E:1/250
	A.0203 AXONOMETRIA	

03 DG SI SEGURETAT EN CAS D'INCENDI

04 DG E ENDERROC

E- 01	ENDERROC	
	E.01.01 PLANTA COBERTA DECONSTRUCCIÓ	E:1/250
	E.01.02 PLANTA BAIXA REPARACIÓ SOSTRE	E:1/250

05 DG C DEFINICIO CONSTRUCTIVA

C- 01	ARQUITECTURA	
	C.02.01 PLANTA GENERAL COBERTES	E:1/500
	C.02.02 AXONOMETRIA COBERTES	
	C.02.03 PLANTA 1 COBERTA	E:1/250
	C.02.04 PLANTA 2 COBERTA	E:1/250
	C.02.05 PLANTA COBERTA	E:1/250
	C.02.06 ALÇATS	E:1/250
C- 02	ACABATS	
	C.03.01 PLANTA COBERTA	E:1/250
	C.03.02 DETALL COBERTA	E:1/250
	C.03.03 DETALL COBERTA	E:1/250
	C.03.04 ENVANS PLUVIALS	

C.03.05	DETALL ENVA	E:1/50
C.03.06	DETALL ENVA	E:1/50
C.03.07	DETALL ENVA	E:1/50

C- 03 MANYANERIA

C.03.01	ESCANDALLS MANYANERIA	E:1/10
C.03.02	ESCANDALLS MANYANERIA	E:1/10
C.03.03	ESCANDALLS MANYANERIA	E:1/50

06 DG I SISTEMA DE CONDICIONAMENTS, INSTAL·LACIONS I SERVEIS

07 DG MO MOBILIARI

08 DG UE URBANITZACIÓ DELS ESPAIS EXTERIORS

09 DG UP URBANITZACIÓ DELS ESPAIS ESPORTIUS EXTERIORS

10 DG CT CONSTRUCCIONS I INSTAL·LACIONS TEMPORALS

11 DG SS SEGURETAT I SALUT

SS- 01 SEGURETAT I SALUT

SS.01.01	IMPLANTACIÓ	E:1/500
----------	-------------	---------

ADEQUACIO ESCOLA SALVADOR ESPRIU DE
BADALONA, BARCELONA
AMB, Ajuntament de Badalona
Soldevila Soldevila Soldevila arquitectes

PROMOTOR:
AUTOR:


1.DG.U DEFINICIÓ URBANISTICA I IMPLANTACIO


**ADEQUACIO ESCOLA SALVADOR ESPRIU DE
BADALONA, BARCELONA**


PROMOTOR:

AUTOR:

**AMB, Ajuntament de Badalona
Soldevila Soldevila Soldevila arquitectes**

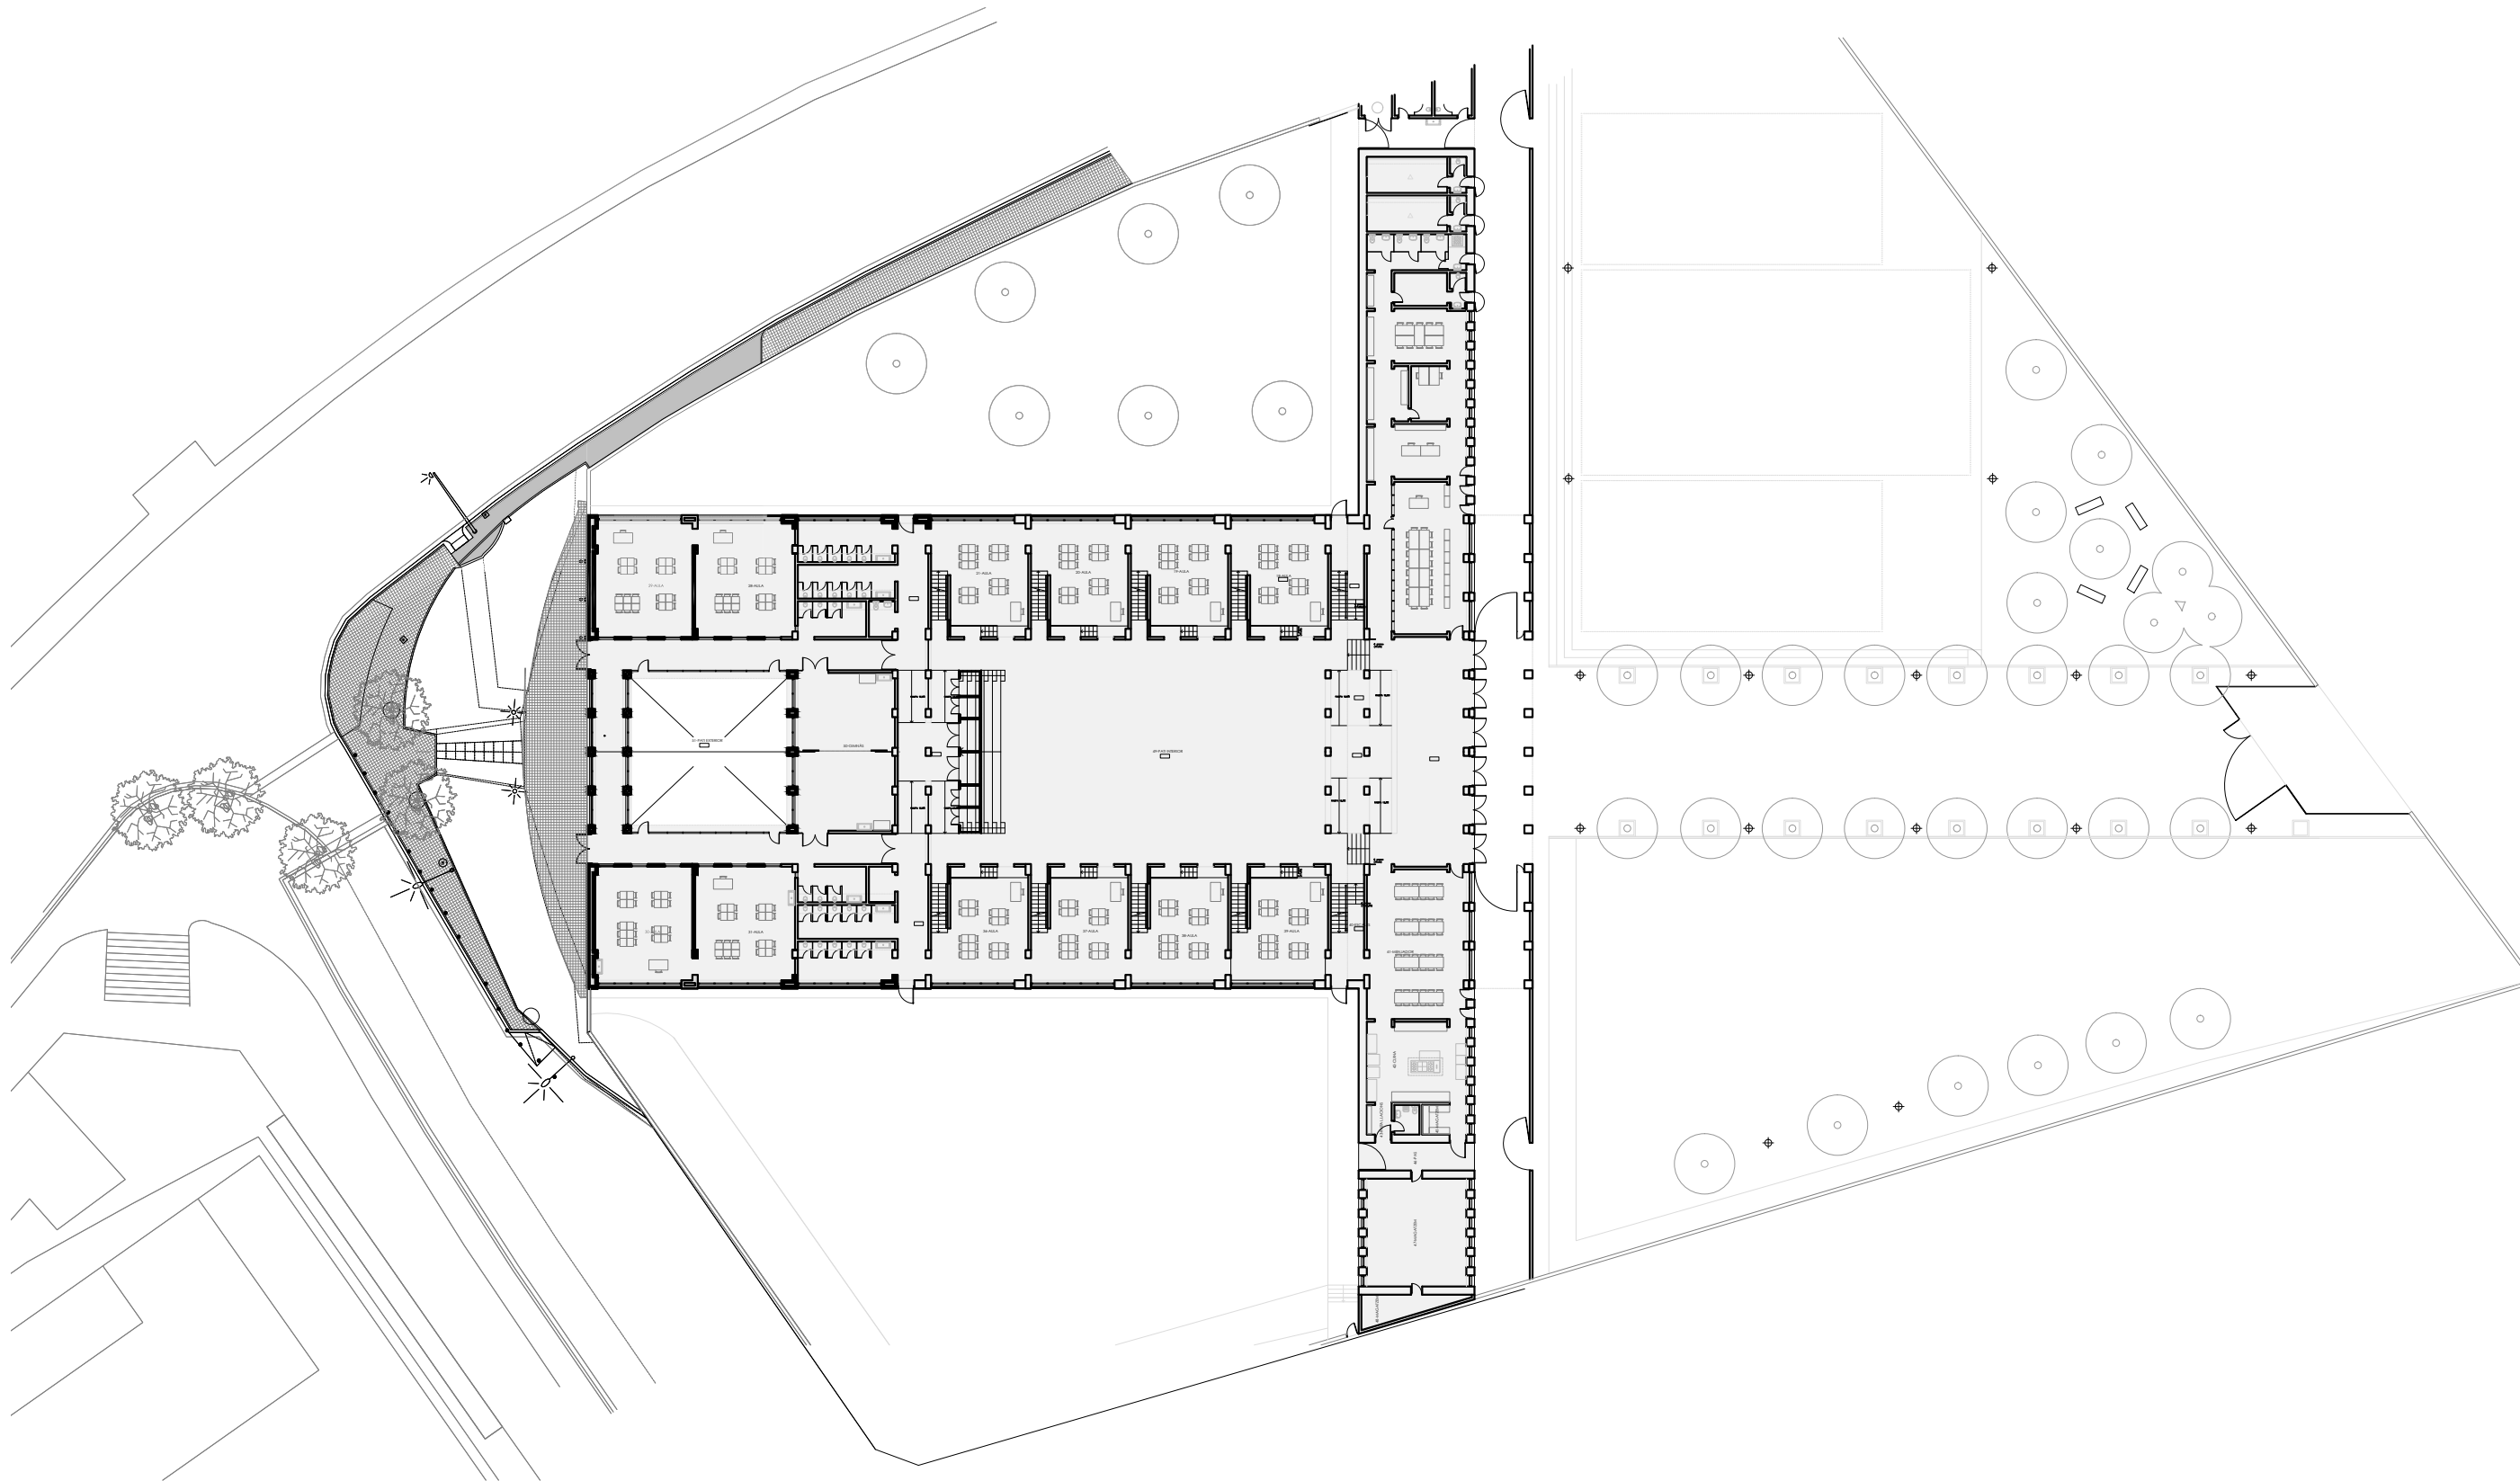

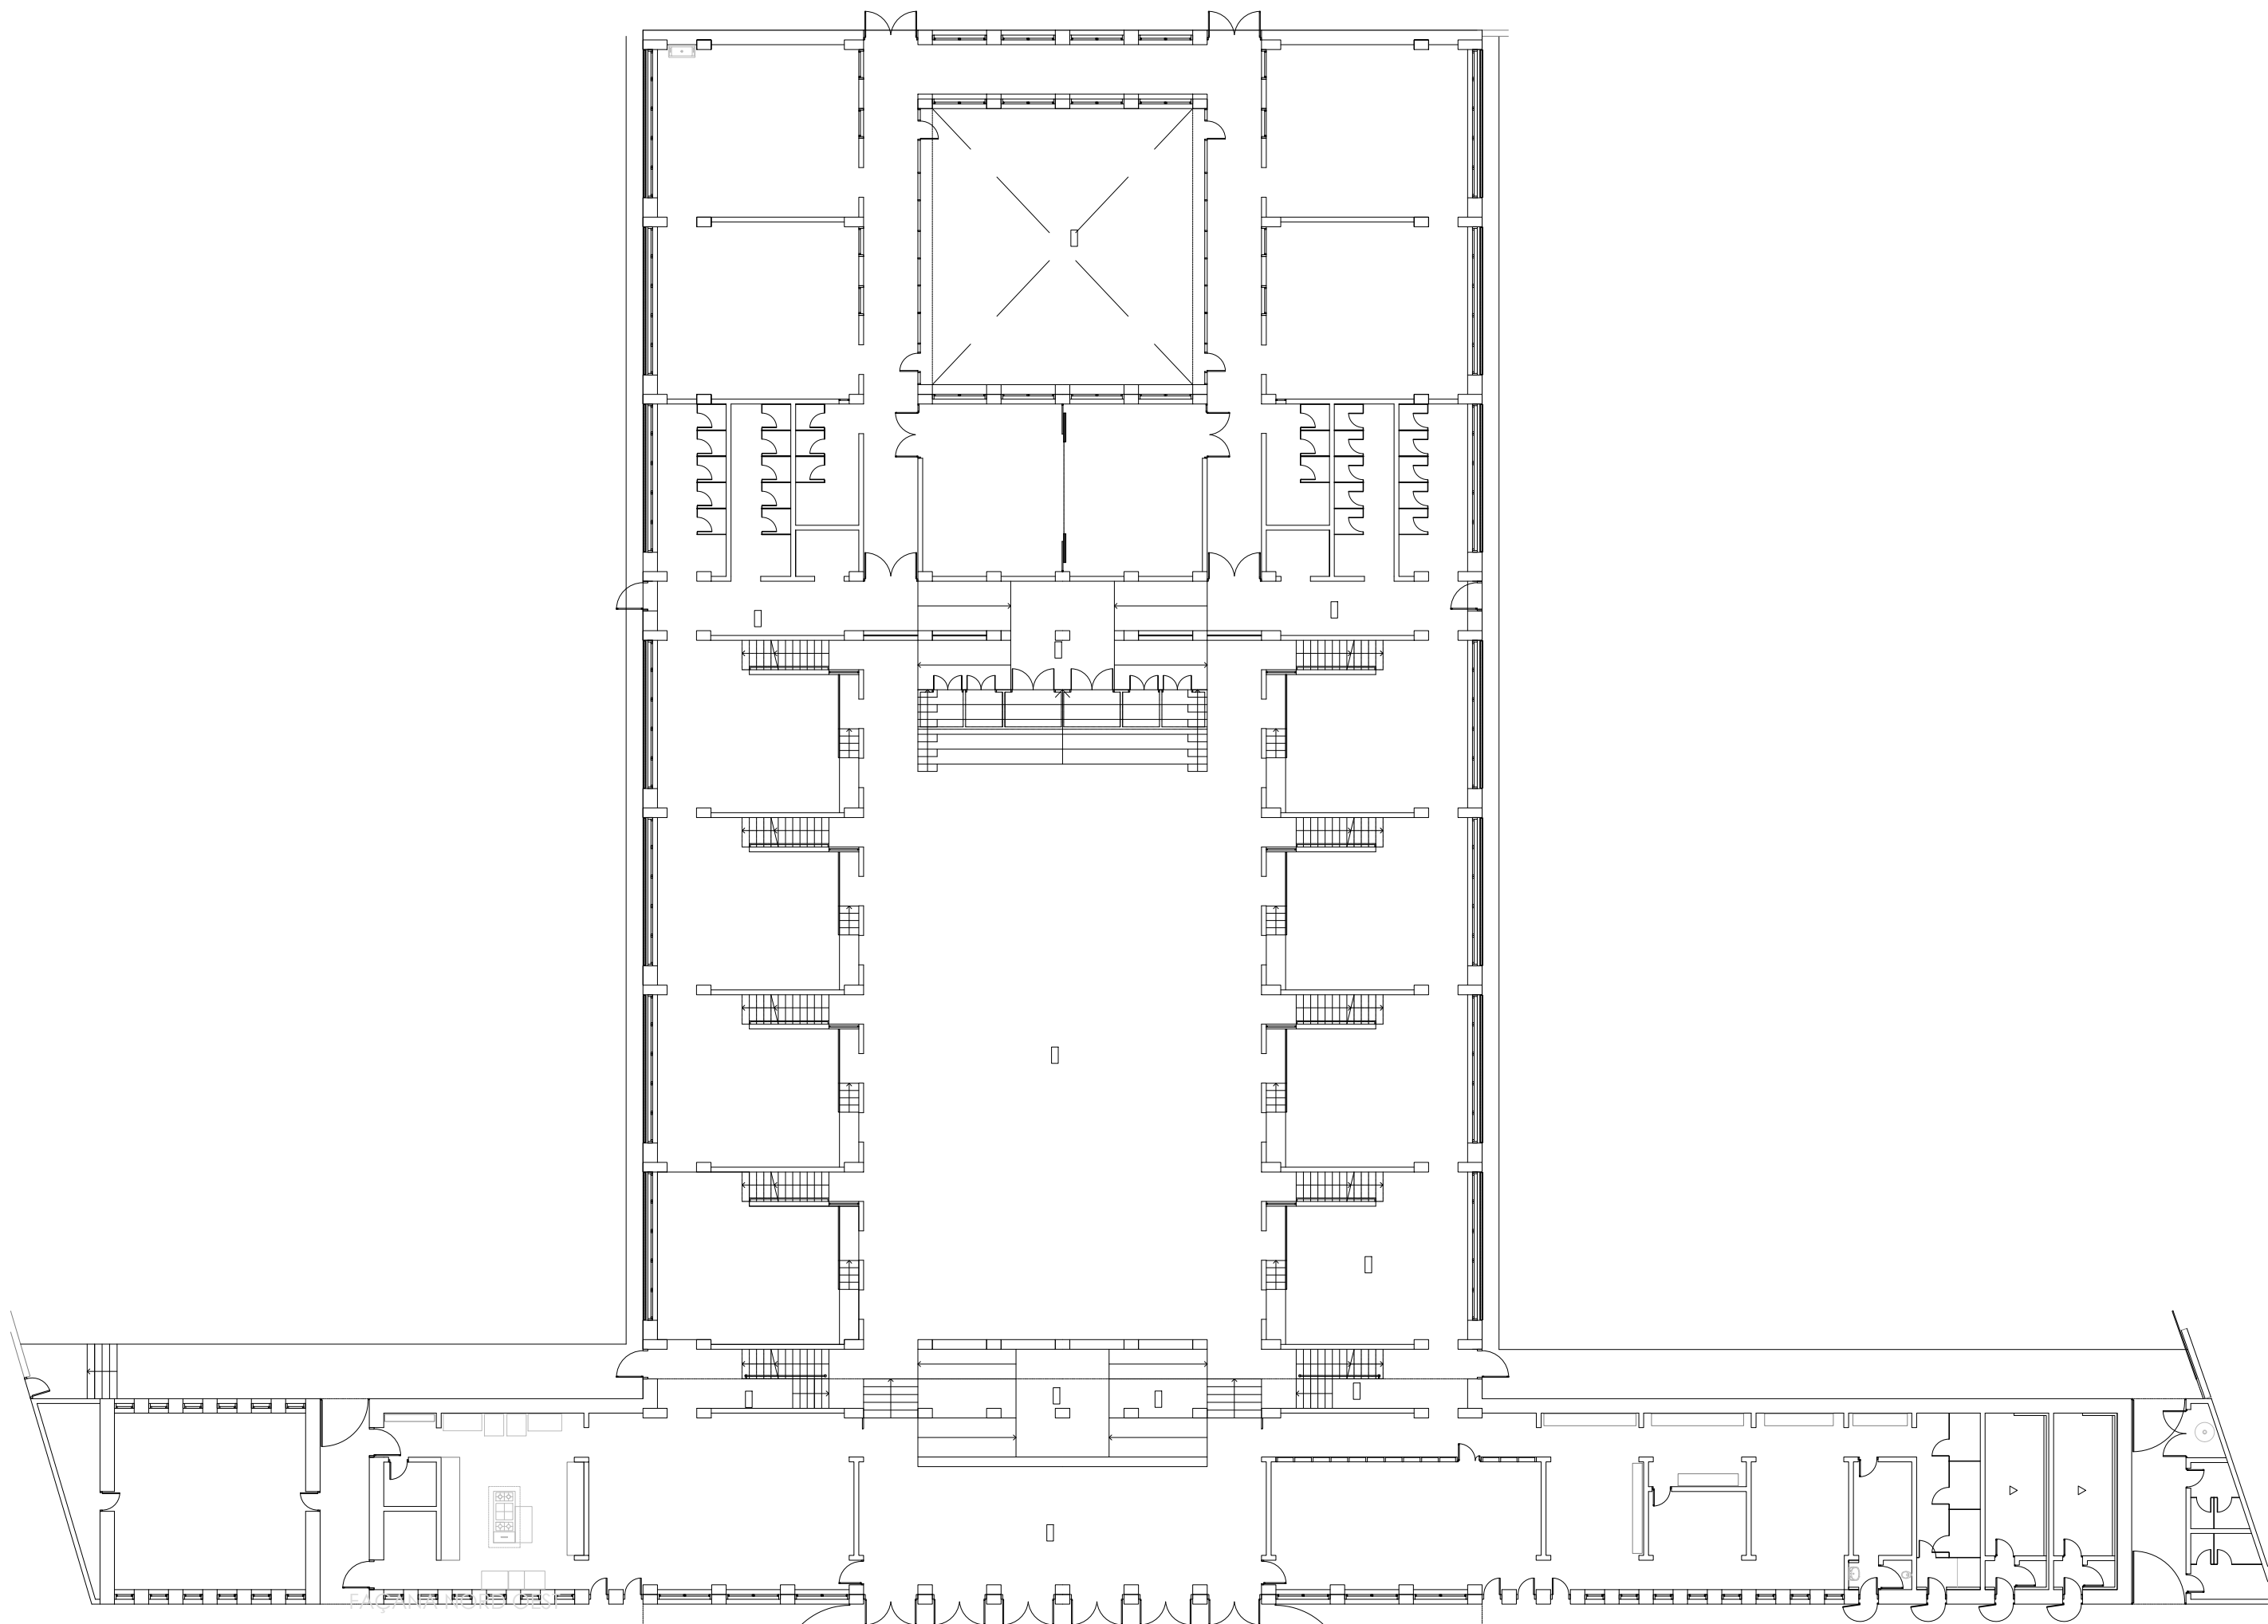

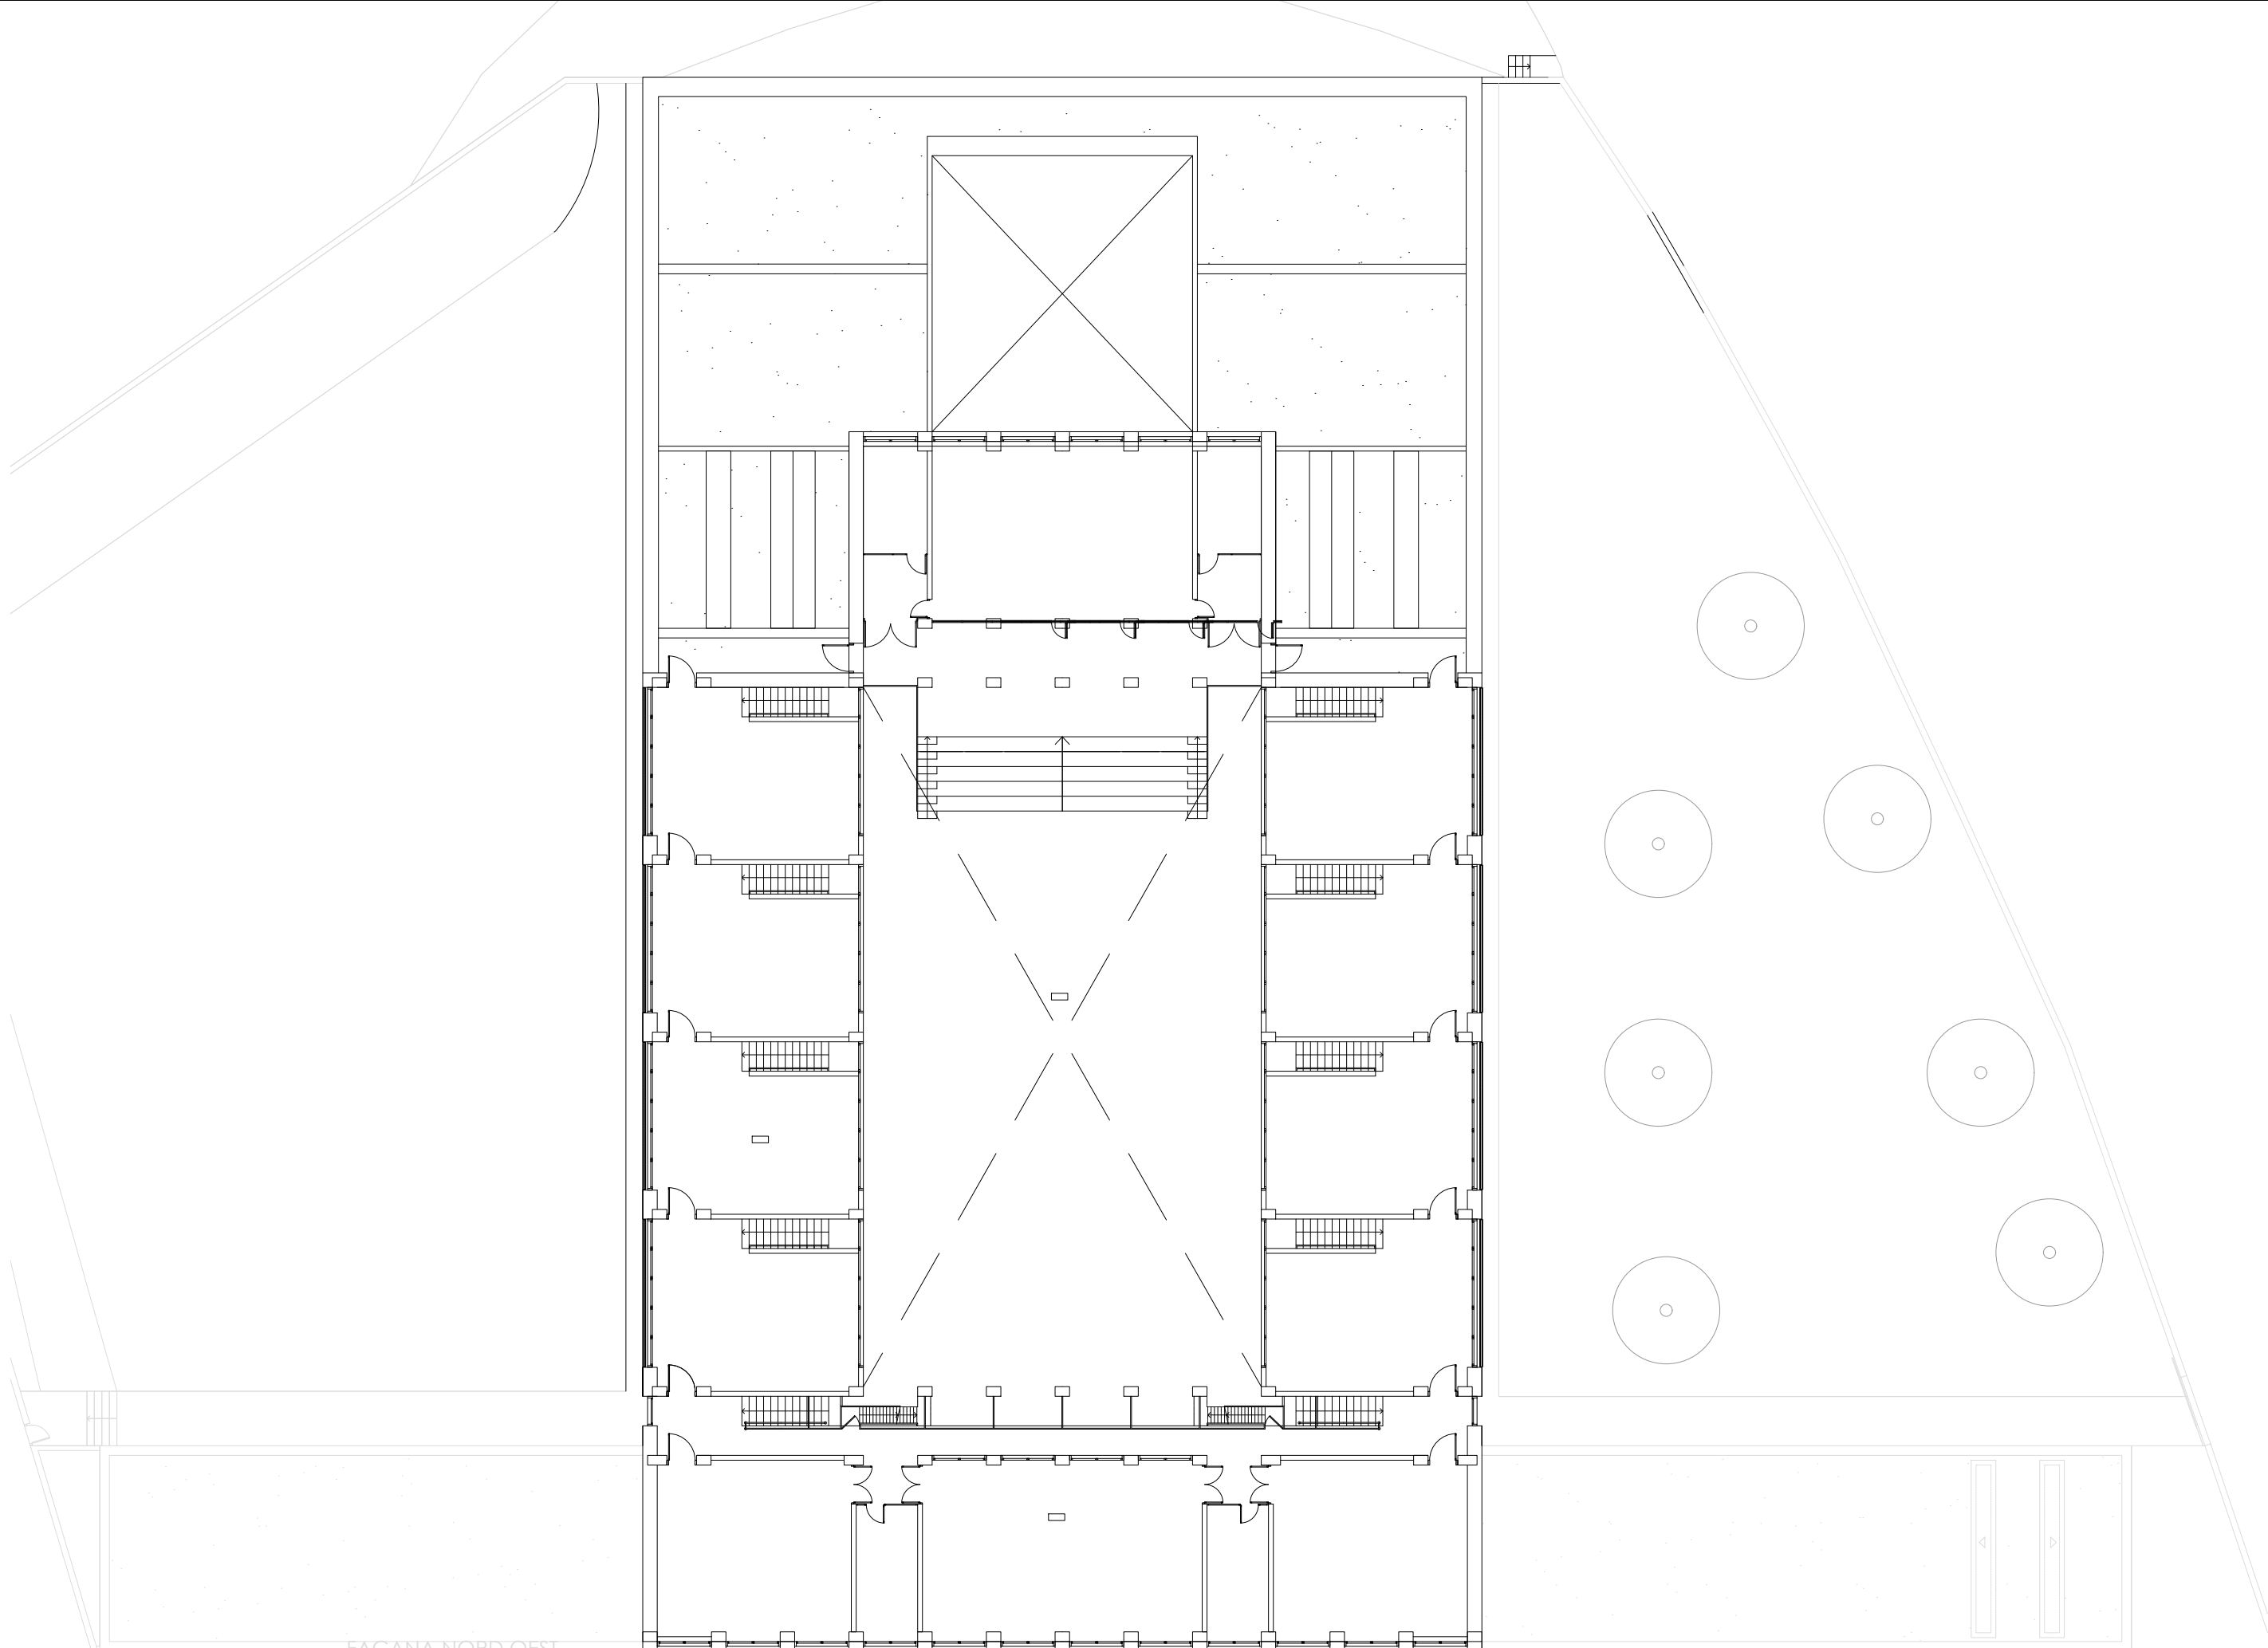

FAÇANA NORD OEST



SERVEI
D'ARQUITECTURA,
ENGINYERIA I
PAISATGE 2
Oriol Ribera

DIRECCIÓ DE
PROJECTE
Soldevila Soldevila
Soldevila Arqts. slp

EQUIP
Arq. Soldevila Soldevila Soldevila arqtes.slp
Est. Francesc Guash
Inst Mariuel Carrasco


exp. 901886/22
148-23-SALV. ESPRIU
ARQUITECTURA


ADEQUACIÓ DE L'ESCOLA SALVADOR ESPRIU DE
BADALONA, BARCELONA
Badalona


PLANTA PRIMERA
U.1.-ESTAT ACTUAL

E: 1/250
1

U.1.3
14/06/2023
0110-ESTAT-ACTUAL.dwg

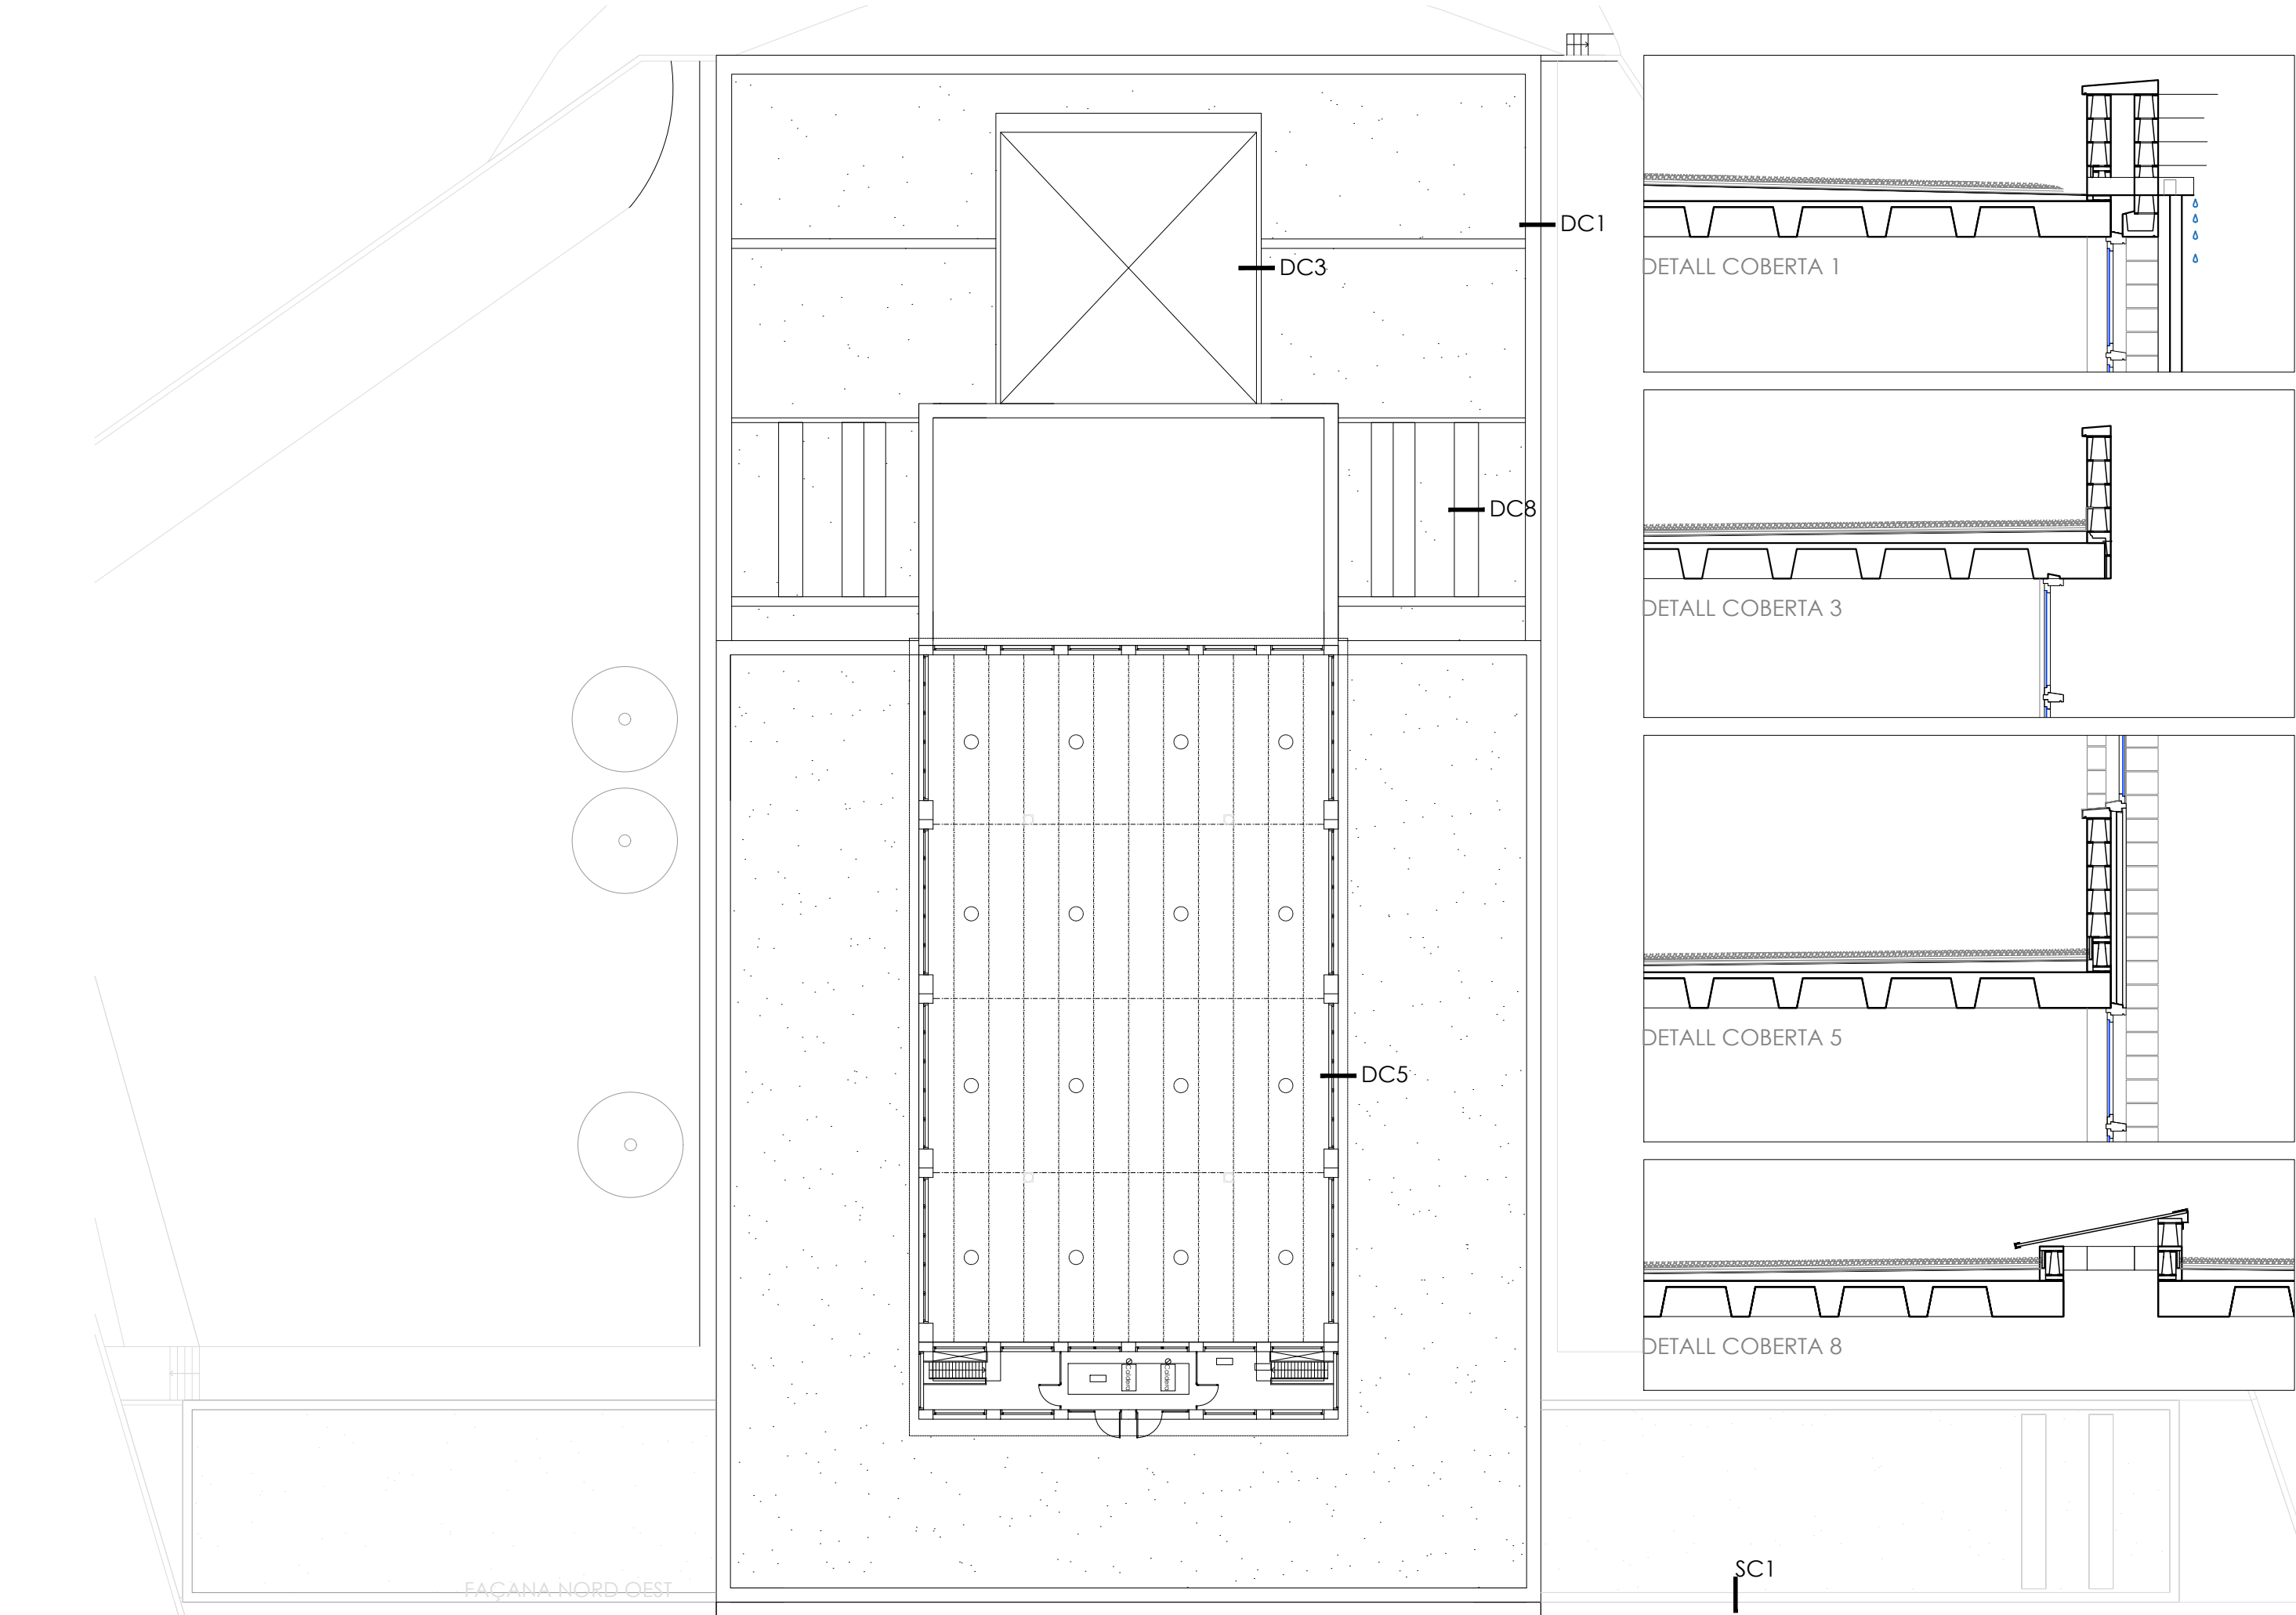

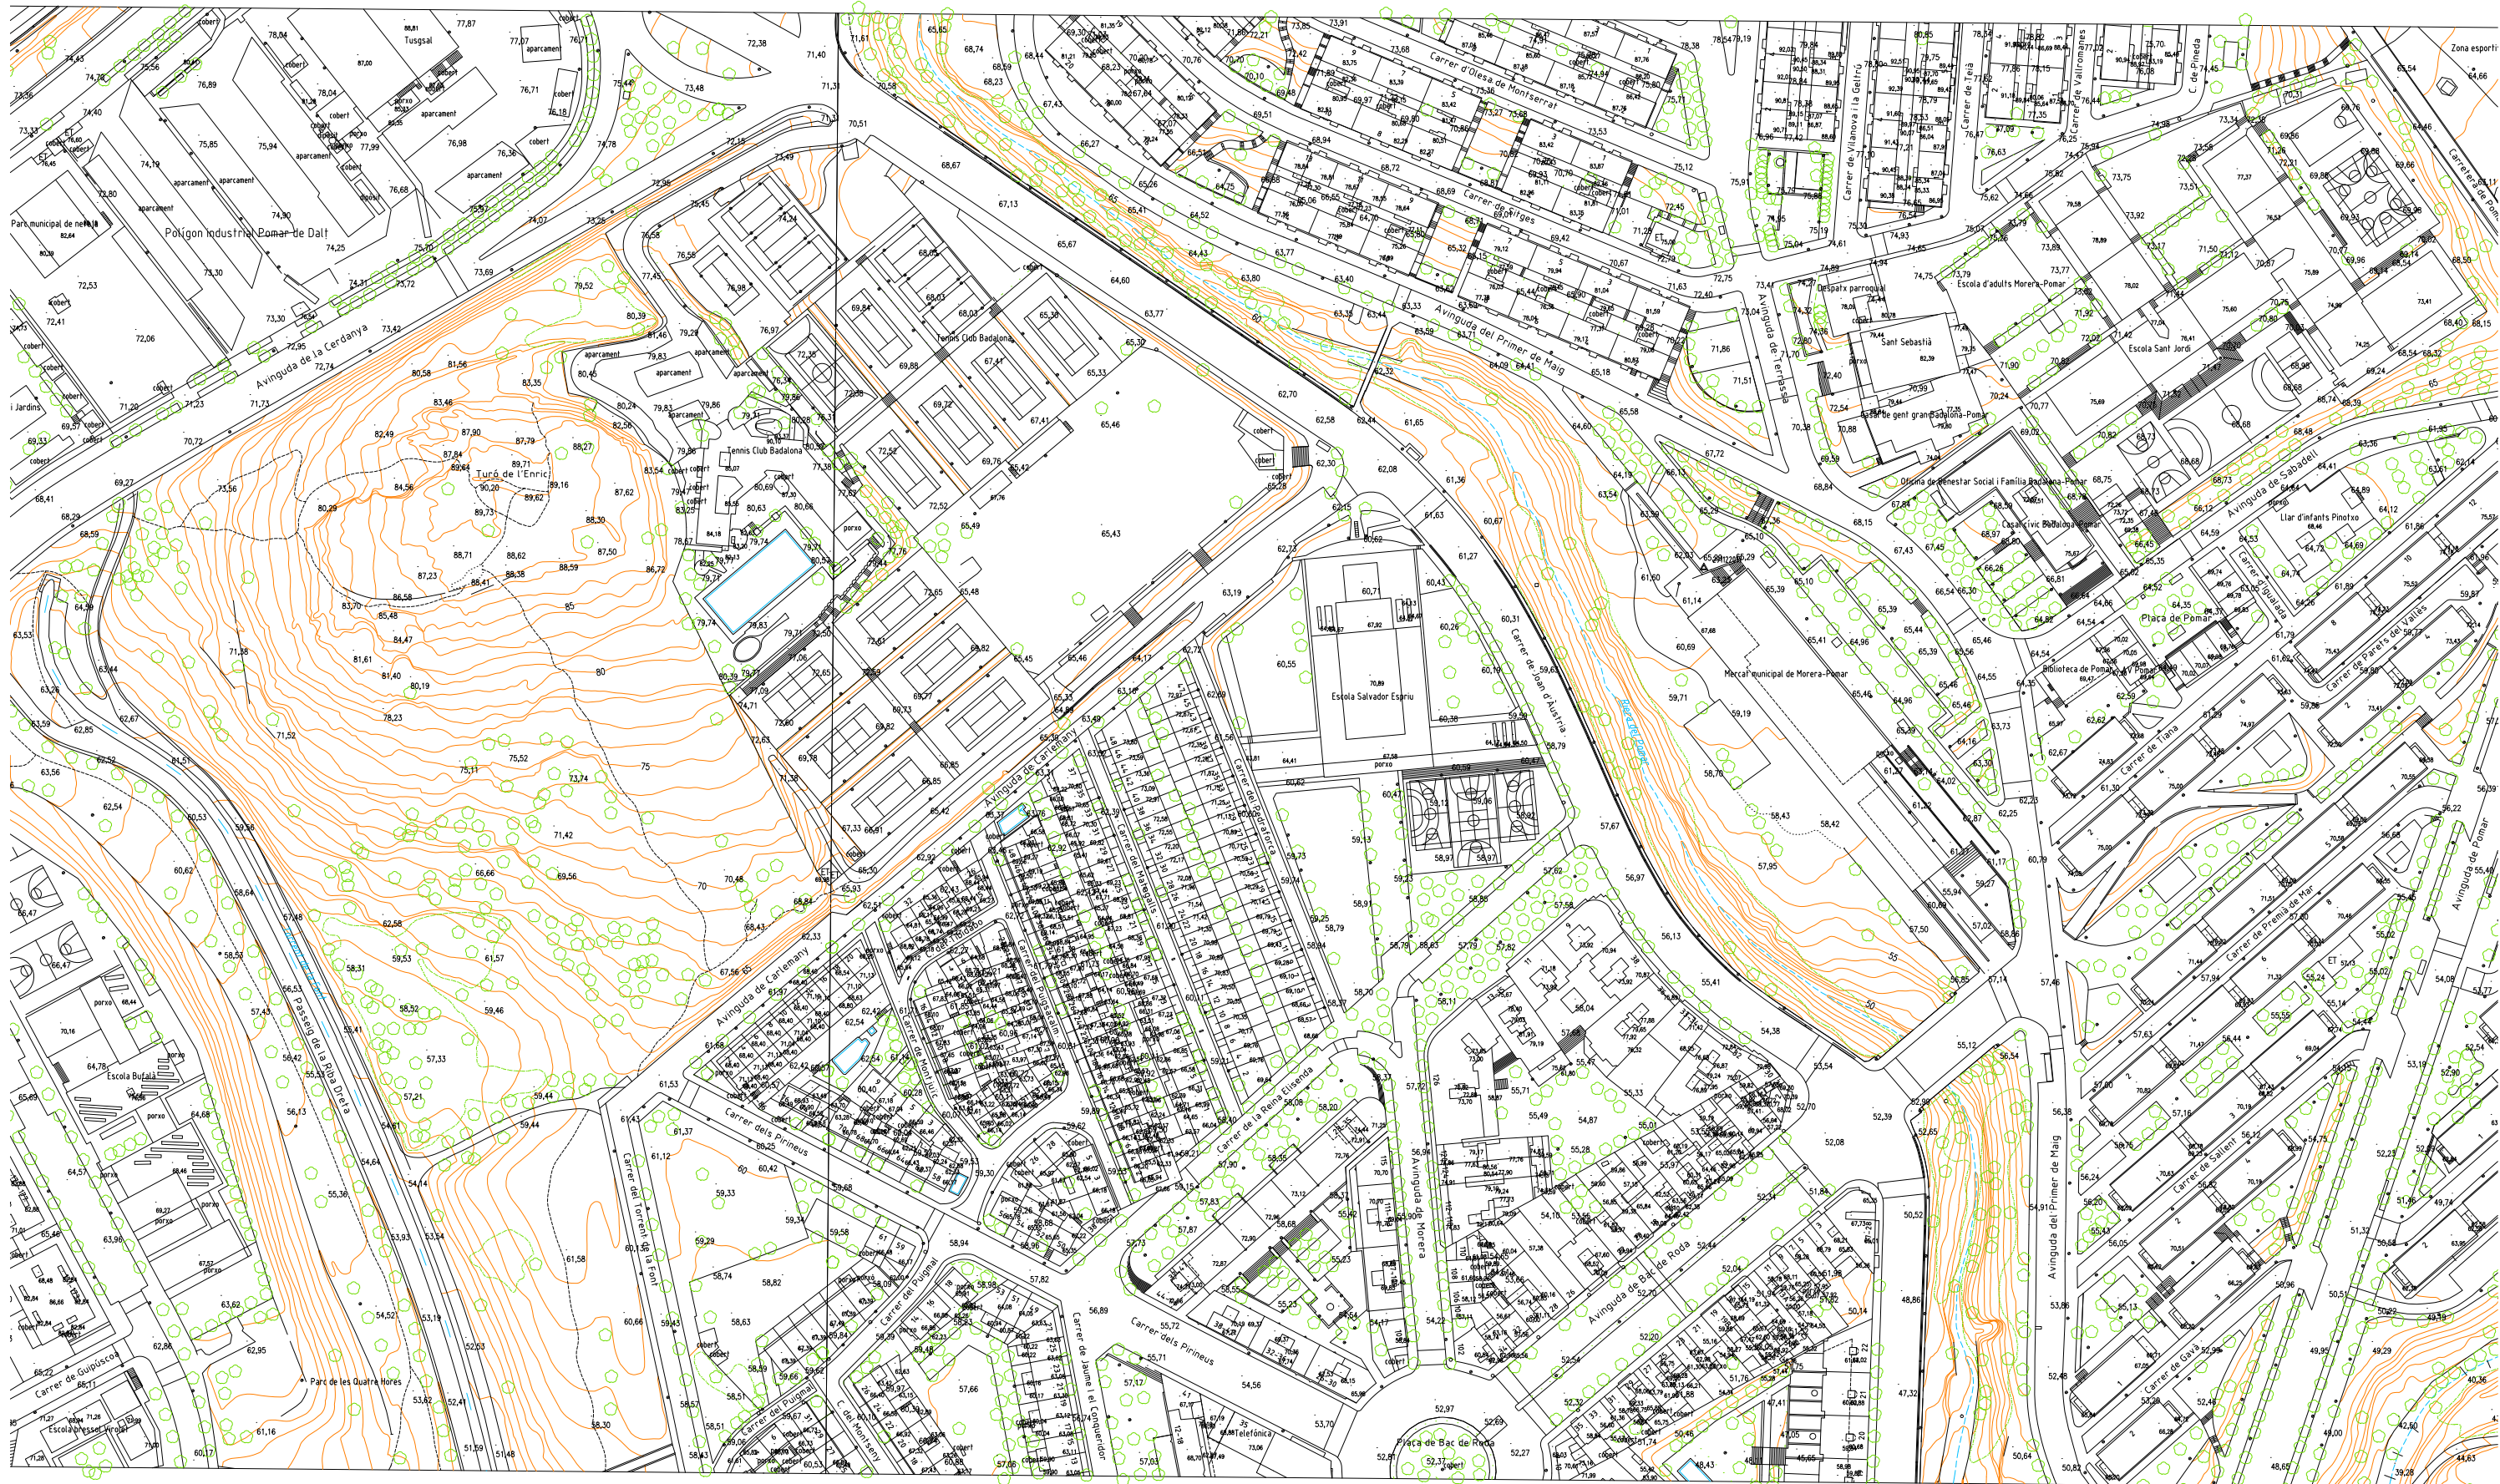

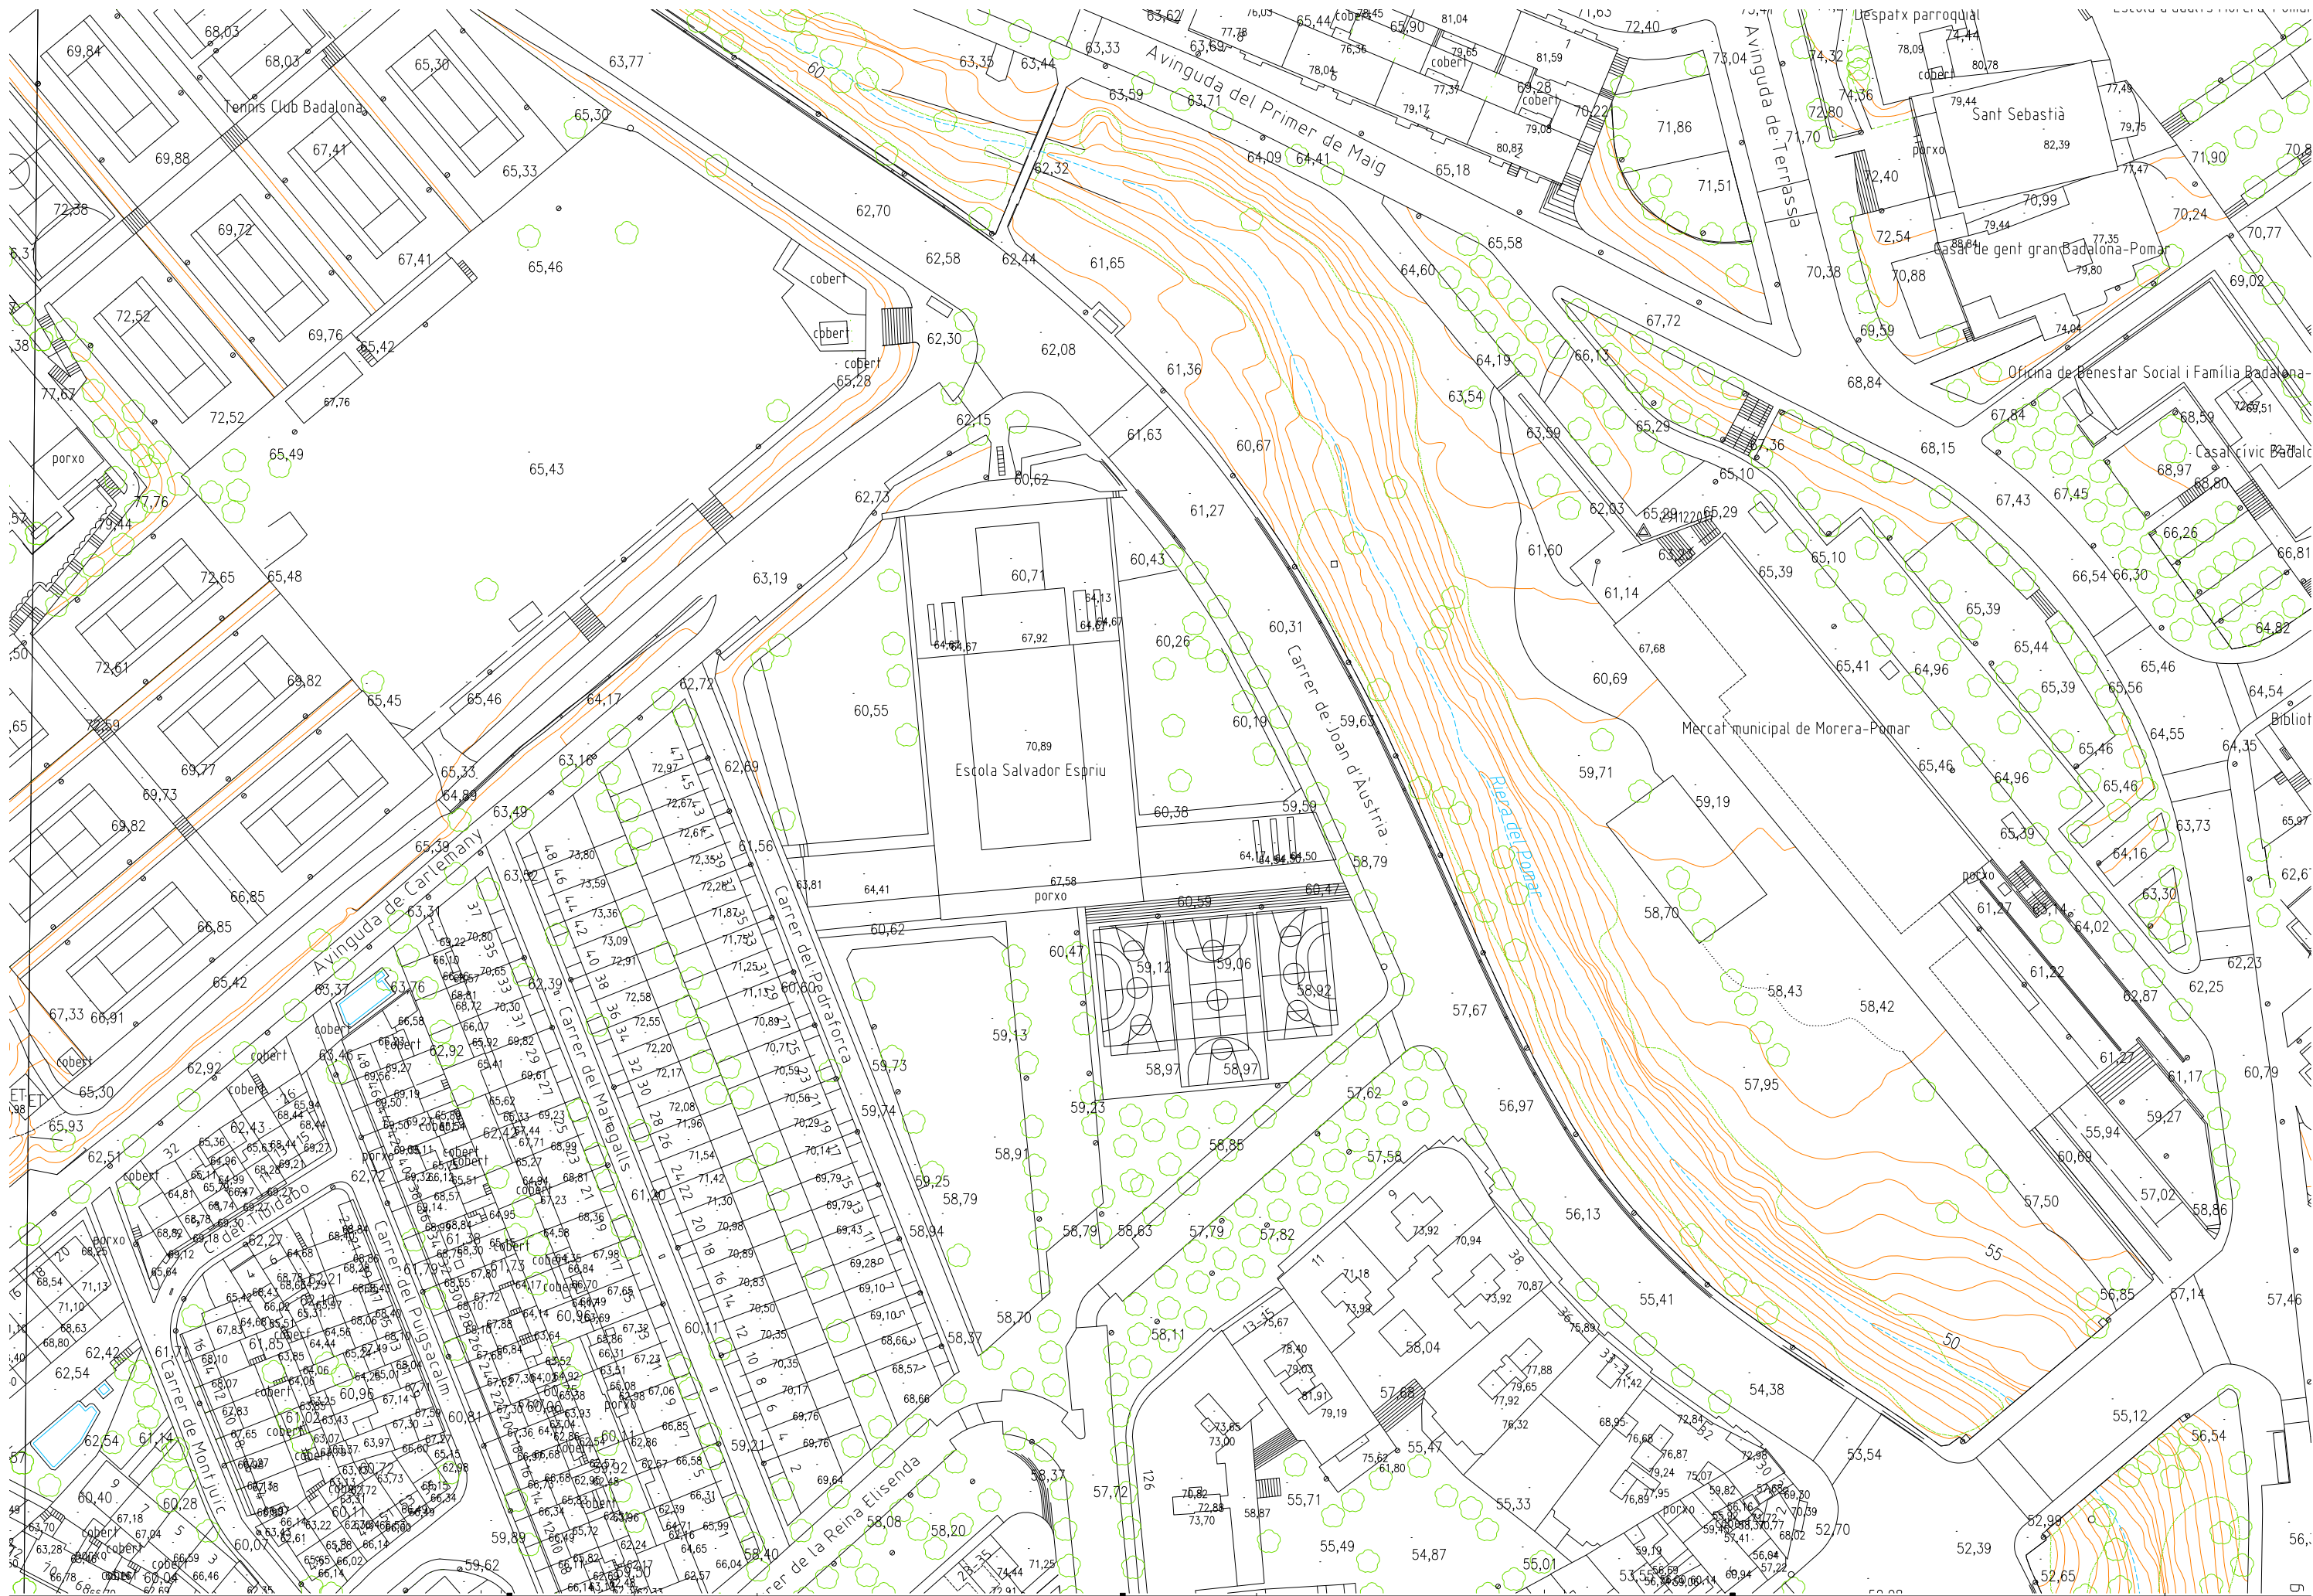



SERVEI D'ARQUITECTURA, ENGINYERIA I PAISATGE 2
Oriol Ribera

DIRECCIÓ DE PROJECTE
Soldevila Soldevila
Soldevila Arqts. slp

EQUIP
Arq. Soldevila Soldevila Soldevila arqtes.slp
Est. Francesc Guash
Inst Manuel Carrasco

exp. 901886/22
148-23-SALV. ESPRIU
ARQUITECTURA

ADEQUACIÓ DE L'ESCOLA SALVADOR ESPRIU DE BADALONA, BARCELONA
Badalona

EMPLAÇAMENT 500
U.3.-EMPLAÇAMENT

E: 1/500
1


U.3.1
14/06/2023
0130-EMPLAÇAMENT.dwg



PLANEJAMENT URBANÍSTIC VIGENT 1:1 000

Document sense valor normatiu

Data d'actualització: 1 de gener de 2016

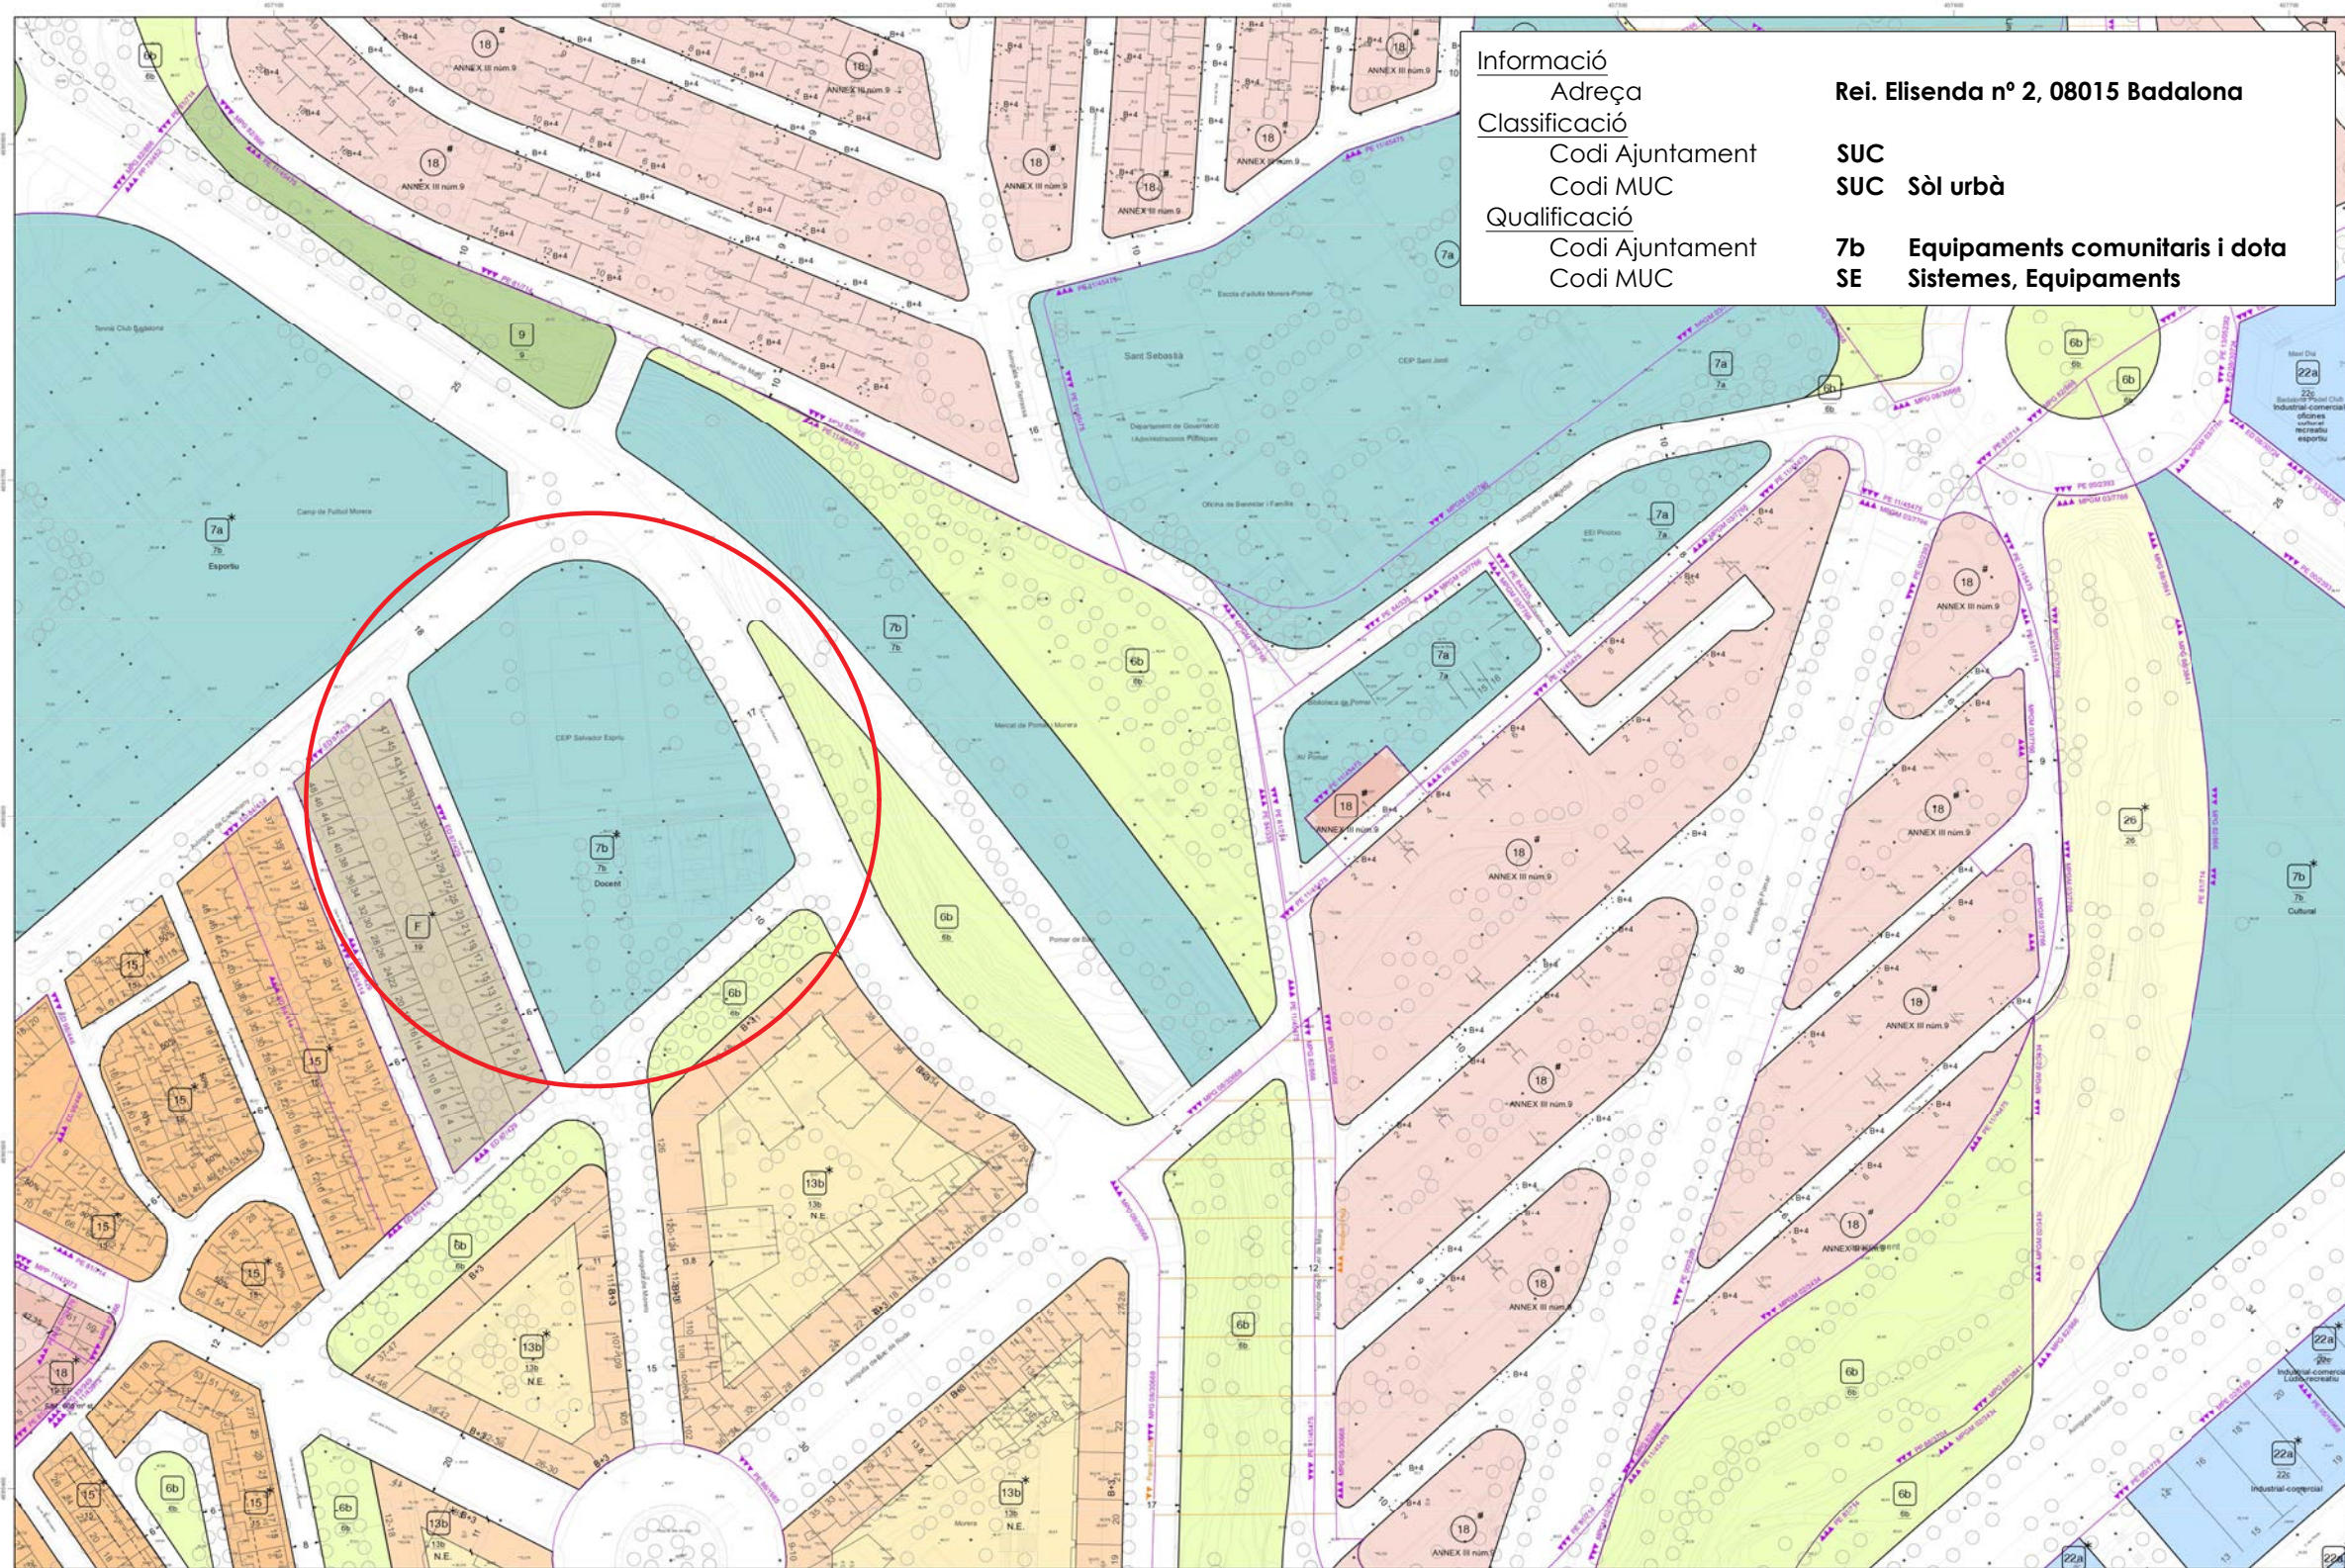

Informació

Adreça

Rei. Elisenda nº 2, 08015 Badalona

Classificació

Codi Ajuntament

SUC

Codi MUC

SUC Sòl urbà

Qualificació

Codi Ajuntament


7b Equipaments comunitaris i dota

Codi MUC

SE Sistemes, Equipaments

QUALIFICACIÓ DEL SÒL EN ZONES I SISTEMES DEL PGM

Sistemes	
1a	Sistema portuari
1b	Sector portuari
1c	Sector de l'entorn portuari
2	Zona marítim-terrestre
3	Sistema aeroportuari
4	Sistema ferroviari
5	Sistema de serveis tècnics
5b	Sistema viari bàsic
5b	Xarxa Viària bàsica
5b	Vies ciutadanes
6a	Parcs i Jardins Urbans
6b	Actuals de caràcter local
6b	De nova creació de caràcter local
6c	Actuals i de nova creació a nivell metropolità
7a	Equipaments comunitaris i dotacions
7a	Actuals
7b	De nova creació a nivell local
7c	De nova creació a nivell metropolità
9	Protecció de sistemes generals
25	Cementiris comarcals
25	Parcs Forestals
27	De conservació
28	De reposició
29	De reserva natural
Zones en sòl urbanitzable	
11	Centre direccional
19	Desenvolupament urbà, intensitat 1
20b	Desenvolupament urbà, intensitat 2
22b	Desenvolupament industrial
21	Desenvolupament urbà opcional
Zones en sòl urbà	
12	Casac antic
12	De substitució de l'edificació antiga
12b	Conservació del centre històric
13a	En densificació urbana
13a	Intensiva
13b	Semintensiva
14a	Remodelació pública
14b	Remodelació privada
15	Conservació de l'estructura urbana i edificatòria
16	Renovació urbana: rehabilitació
16	Renovació urbana: Transformació de l'ús existent
17/3	Transformació a sistema ferroviari
17/5	Transformació a sistema viari
17/8	Transformació a sistema de parcs i jardins
17/7	Transformació a sistema d'equipaments
17/9	Transformació a protecció de sistemes
18	Subjecte a anterior ordenació volumètrica específica
20a	Ordenació en edificació aïllada
20a/b	Subzones plurifamiliars
20a/b	Subzona I
20a/b	Subzona II
20a/b	Subzona IIIa
20a/b	Subzona IIIb
20a/b	Subzona IVa
20a/b	Subzona IVb
20a/b	Subzona V
20a/b	Subzones unifamiliars
20a/b	Subzona VI
20a/b	Subzona VII
20a/b	Subzona VIII
20a/b	Subzona IX
20a/b	Subzona X
20a/b	Subzona XI
20a/b	Subzona XII
20a/b	Subzona XIII
20a/b	Subzona XIV
20a/b	Subzona XV
20a/b	Subzona XVI
20a/b	Subzona XVII
20a/b	Subzona XVIII
20a/b	Subzona XIX
20a/b	Subzona XX
20a/b	Subzona XXI
20a/b	Subzona XXII
20a/b	Subzona XXIII
20a/b	Subzona XXIV
20a/b	Subzona XXV
20a/b	Subzona XXVI
20a/b	Subzona XXVII
20a/b	Subzona XXVIII
20a/b	Subzona XXIX
20a/b	Subzona XXX
20a/b	Subzona XXXI
20a/b	Subzona XXXII
20a/b	Subzona XXXIII
20a/b	Subzona XXXIV
20a/b	Subzona XXXV
20a/b	Subzona XXXVI
20a/b	Subzona XXXVII
20a/b	Subzona XXXVIII
20a/b	Subzona XXXIX
20a/b	Subzona XXXX
20a/b	Subzona XXXXI
20a/b	Subzona XXXXII
20a/b	Subzona XXXXIII
20a/b	Subzona XXXXIV
20a/b	Subzona XXXXV
20a/b	Subzona XXXXVI
20a/b	Subzona XXXXVII
20a/b	Subzona XXXXVIII
20a/b	Subzona XXXXIX
20a/b	Subzona XXXXX
20a/b	Subzona XXXXXI
20a/b	Subzona XXXXXII
20a/b	Subzona XXXXXIII
20a/b	Subzona XXXXXIV
20a/b	Subzona XXXXXV
20a/b	Subzona XXXXXVI
20a/b	Subzona XXXXXVII
20a/b	Subzona XXXXXVIII
20a/b	Subzona XXXXXIX
20a/b	Subzona XXXXXX
20a/b	Subzona XXXXXXI
20a/b	Subzona XXXXXXII
20a/b	Subzona XXXXXXIII
20a/b	Subzona XXXXXXIV
20a/b	Subzona XXXXXXV
20a/b	Subzona XXXXXXVI
20a/b	Subzona XXXXXXVII
20a/b	Subzona XXXXXXVIII
20a/b	Subzona XXXXXXIX
20a/b	Subzona XXXXXXXXXXI
20a/b	Subzona XXXXXXXXXX

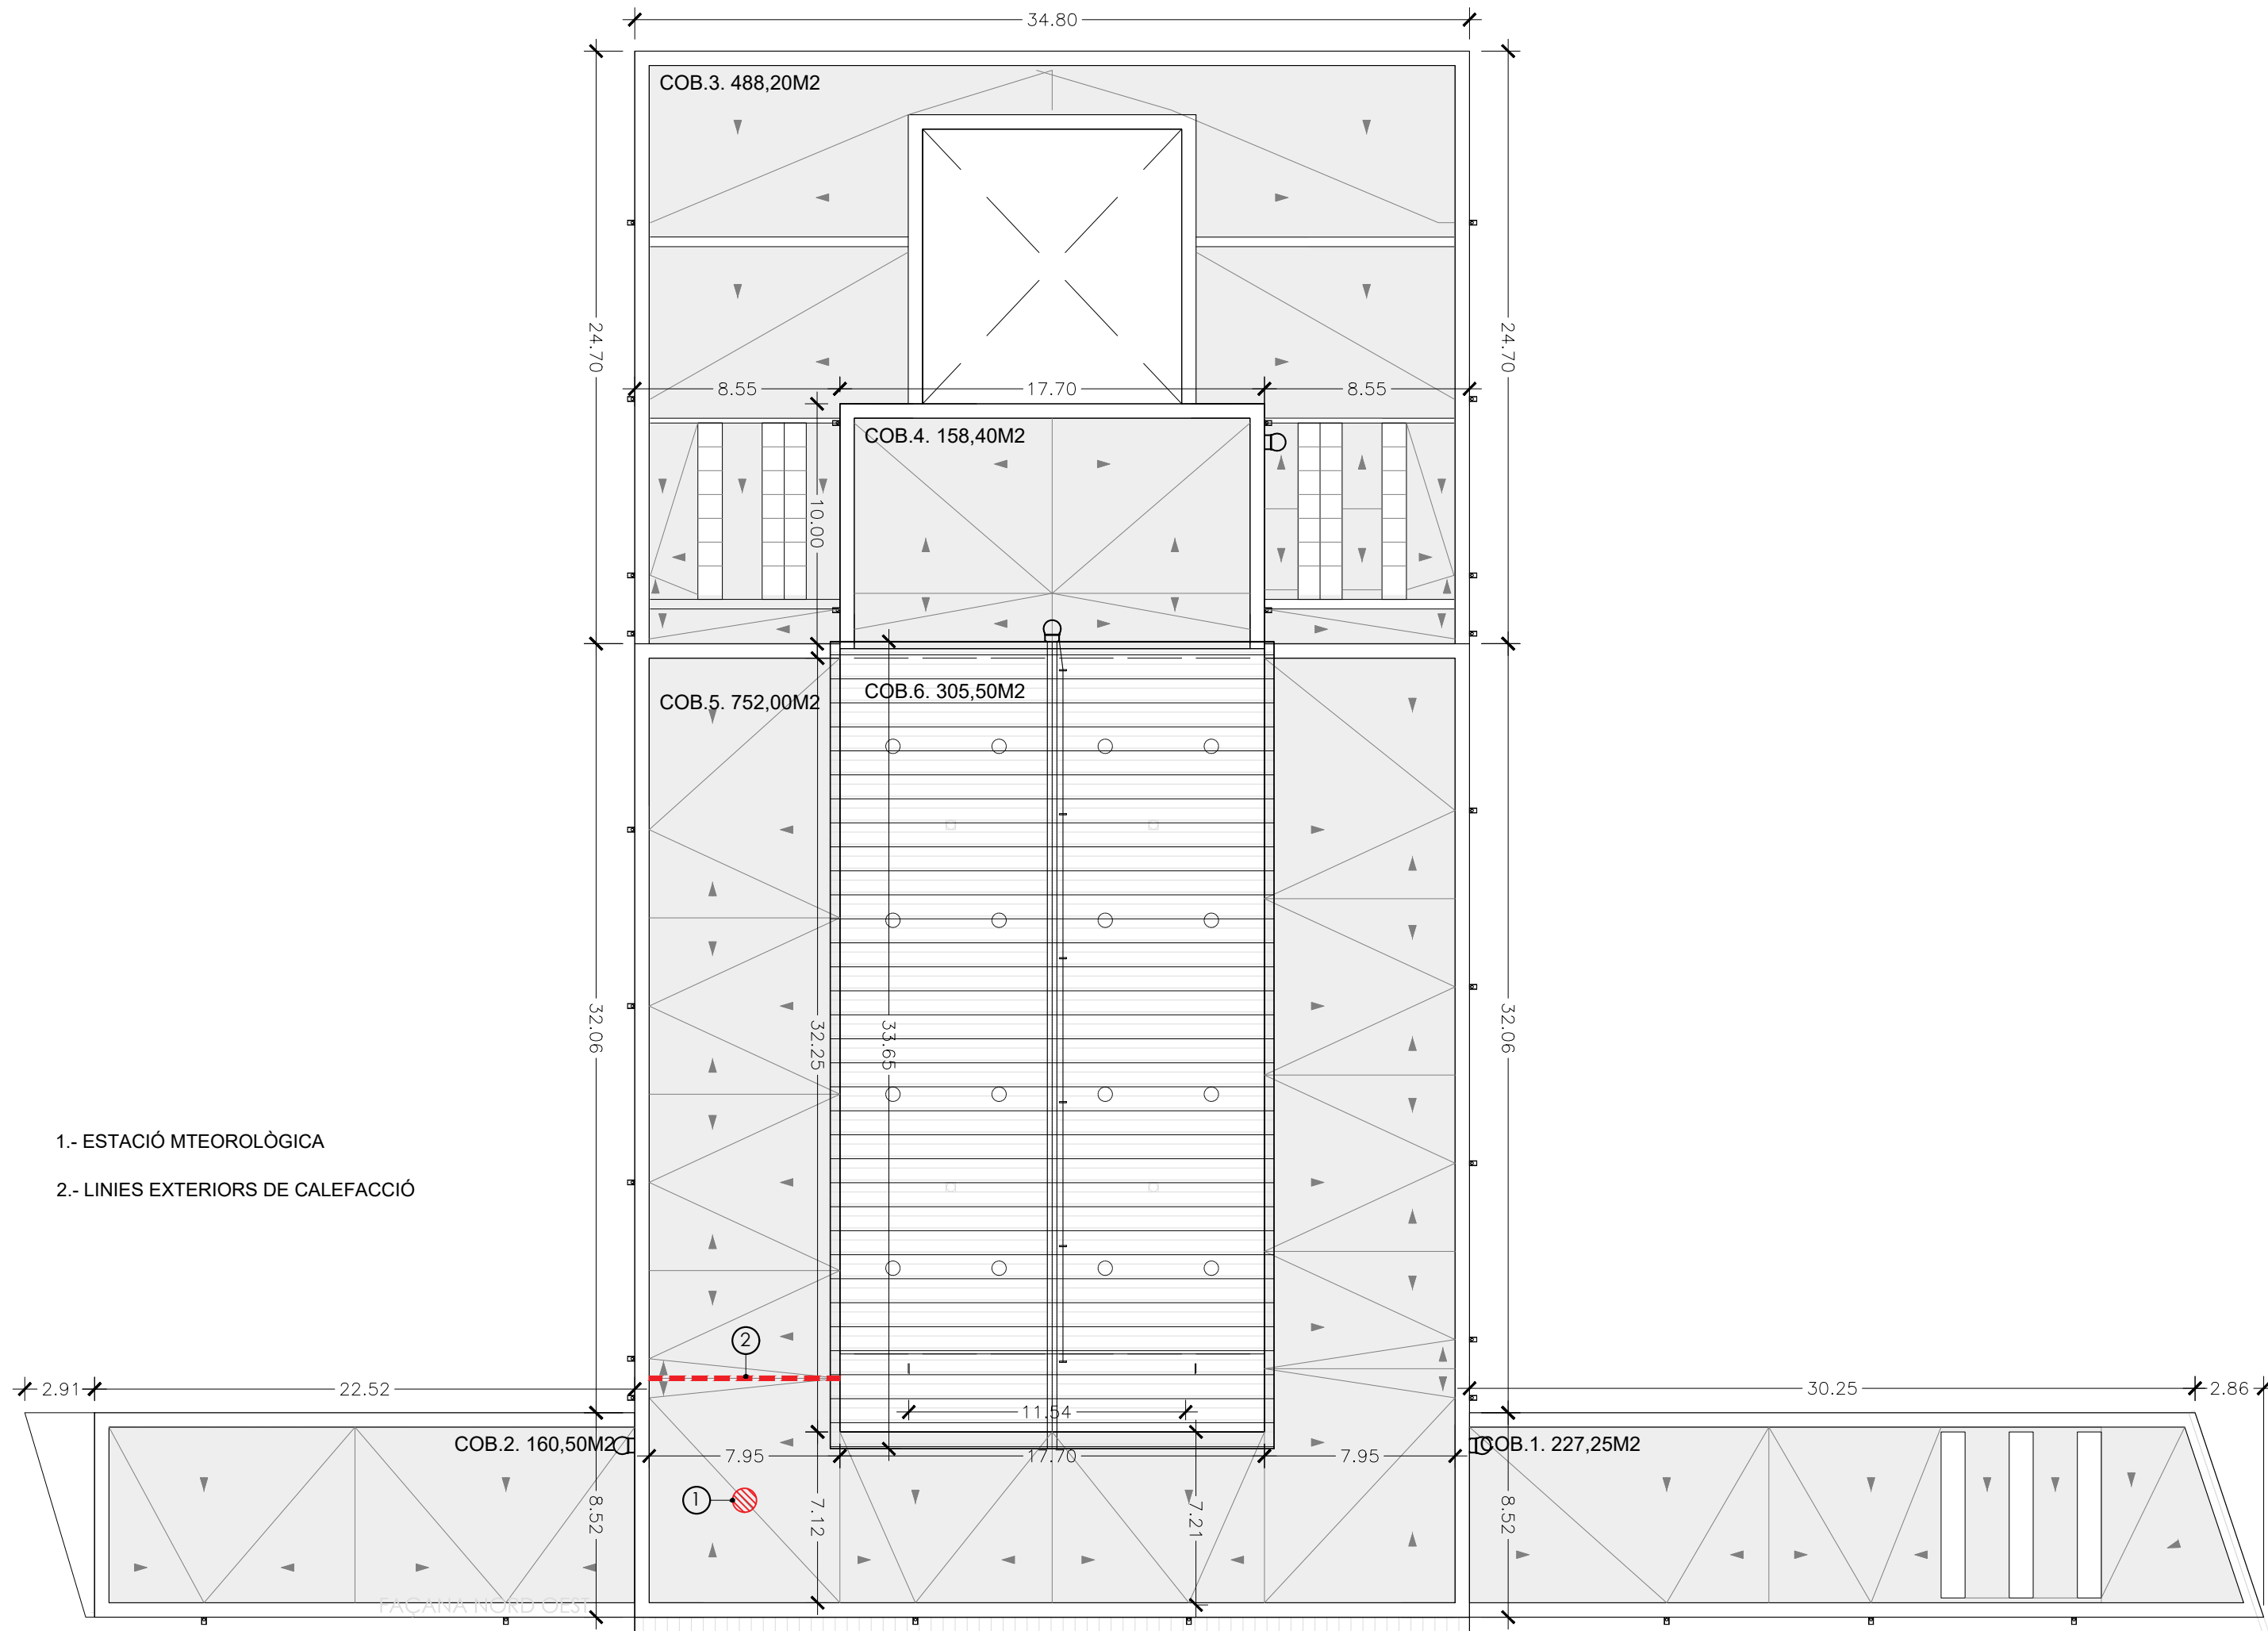

2.DG.A DEFINICIÓ ARQUITECTONICA

**ADEQUACIO ESCOLA SALVADOR ESPRIU DE
BADALONA, BARCELONA**


PROMOTOR:

AMB, Ajuntament de Badalona

AUTOR:

Soldevila Soldevila Soldevila arquitectes

QUADRE SUPERFÍCIES					
			sup on s'intervé	NO s'intervé	
coberta PLANTA PRIMERA			875,95 M2	0,00 M2	
	COBERTA 1	Consergeria	227,25 m2		
	COBERTA 2	Menjador	160,50 m2		
	COBERTA 3	Infantil	488,20 m2		
coberta PLANTA SEGONA			910,40 M2	148,60 M2	
	COBERTA 4	Planta 1a Nord	158,40 m2		
	COBERTA 5	Aulari	752,00 m2		
	COBERTA 7	Porxo		148,60 m2	
coberta ESPAI CENTRAL			305,50 M2	0,00 M2	
	COBERTA 6	Espai Central	305,50 m2		
Resum de superfícies				sup on s'intervé	NO s'intervé
coberta PLANTA PRIMERA			875,95 M2	0 M2	
coberta PLANTA SEGONA			910,4 M2	148,6 M2	
coberta ESPAI CENTRAL			305,5 M2	0 M2	
SUP. TOTAL COBERTES			2091,85	148,6	

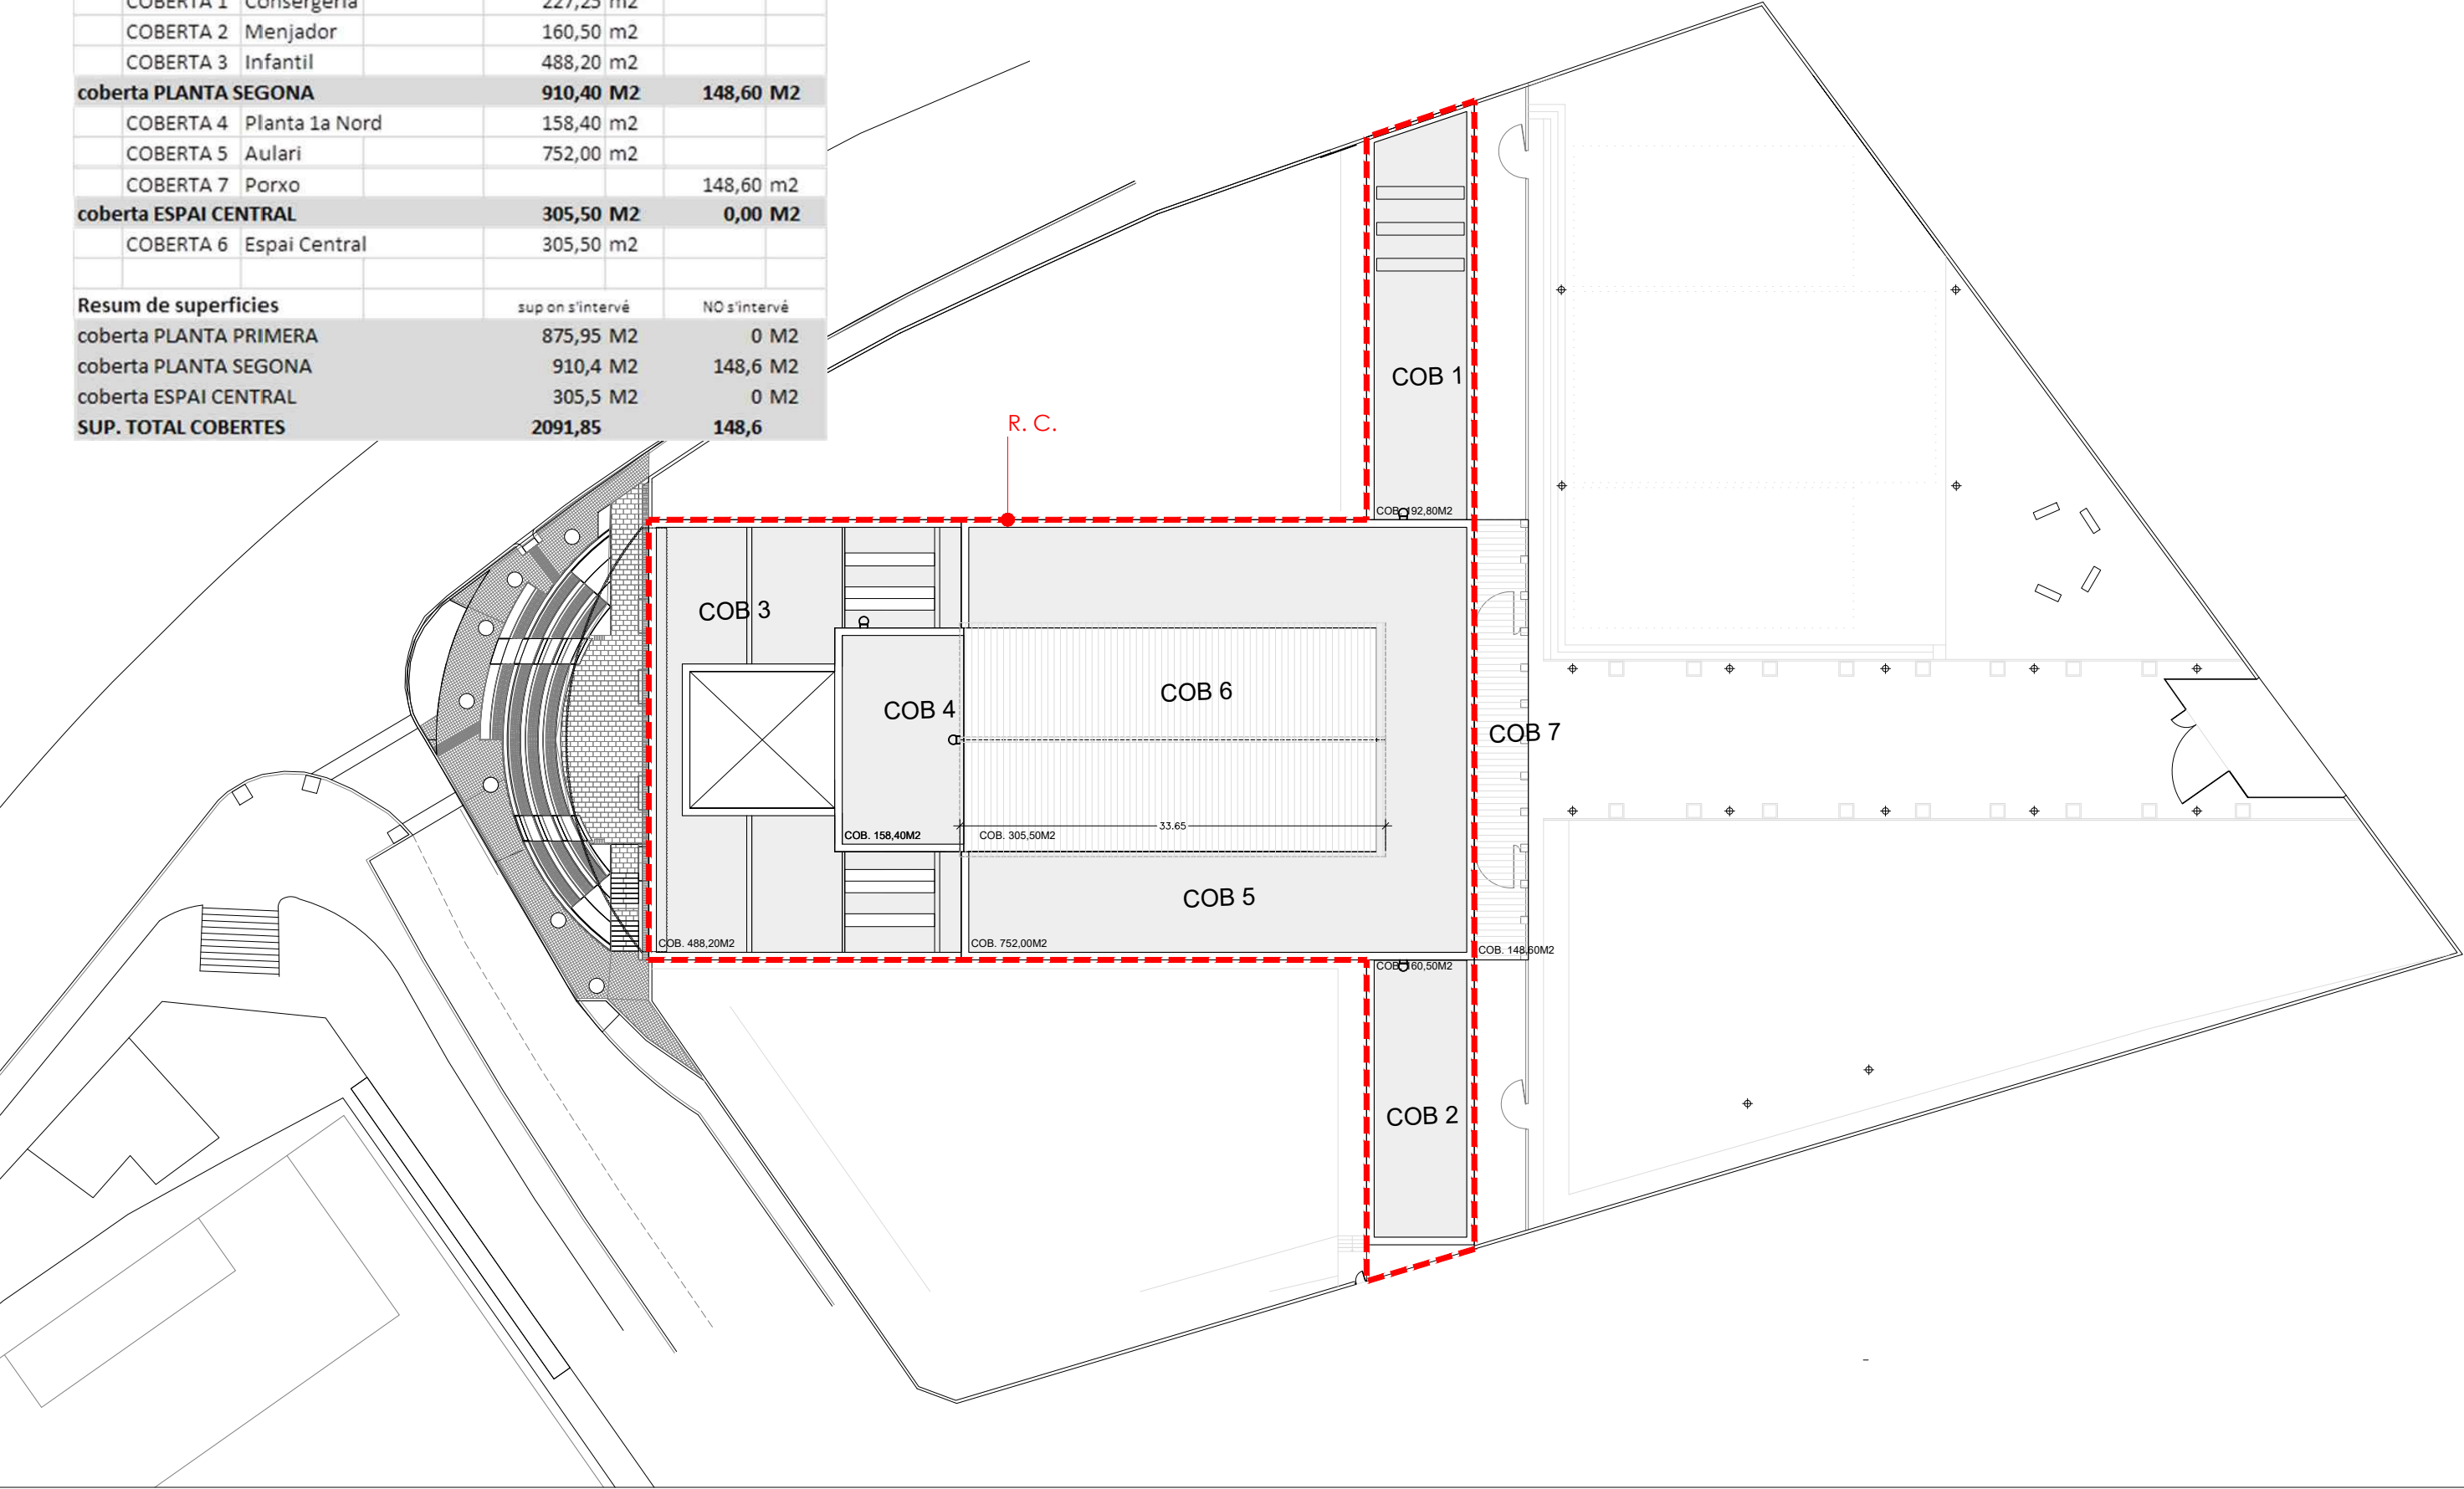

RENOVACIÓ DE LA COBERTA


1.-MILLORA COBERTA -IMPERMEABILITZACIÓ TELA ASFALTICA AUTOPROTEGIDA -IMPERMEABILITZACIÓ LÀMINA DE PVC (DANOPOL HS 1.5 COOL ROOFING O EQUIVALENT) DE 1,5MM DE GRUIX plastificat de color blanc + AÏLLAMENT DE PLANXA DE POOLIESTIRÈ EXTRUIT, XPS 10 cm RES. COMP. >= 300 kPa, RESISTENCIA TÈRMICA 2,703 m2*K/W, AMB FIX. MEC. + **existent** XPS 3 CM + **existent** GEOTEXTIL+ **existent** BARRERA DE VAPOR impermeabilització existent + RETORN VERTICAL FINS A CORONACIÓ 65-90CM

2.- MILLORA COBERTA (ultraprima)-IMPERMEABILITZACIÓ LÀMINA DE PVC (DANOPOL HS 1.5 COOL ROOFING O EQUIVALENT) DE 1,5MM DE GRUIX plastificat de color blanc. Armadura de malla polièster, fixada al suport amb tacs i platines metàl·liques. Tractament superficial anti arrels, resistent a la intempèrie i als raigs U.V. + Sistema aïllant termoacústic reflectiu compost per una làmina d'alumini pur tancada al interior d'una bombolla d'aire sec estanc i una escuma de polietilè Reticulat, amb major prestació acústica i millor resistència a compressió (Air-bur Termic S-YC HD Dde AirBur2000, o equivalent) + existent XPS 3 CM + existent GEOTEXTIL+ existent BARRERA DE VAPOR impermeabilització existent + RETORN VERTICAL FINS A CORONACIÓ 65-90CM

3.- CORONACIÓ PARETS XAPA PLEGADA 0,8MM GALVANITZAT I LACAT RAL 9006

4.-ENVÀ PLUVIAL XAPA MINIONA GALVANITZADA I LACADA RAL 9006, + fixacions mecàniques omega+ remats laterals xapa plegada

5.-ESCALES D'ACCÉS A LA COBERTA

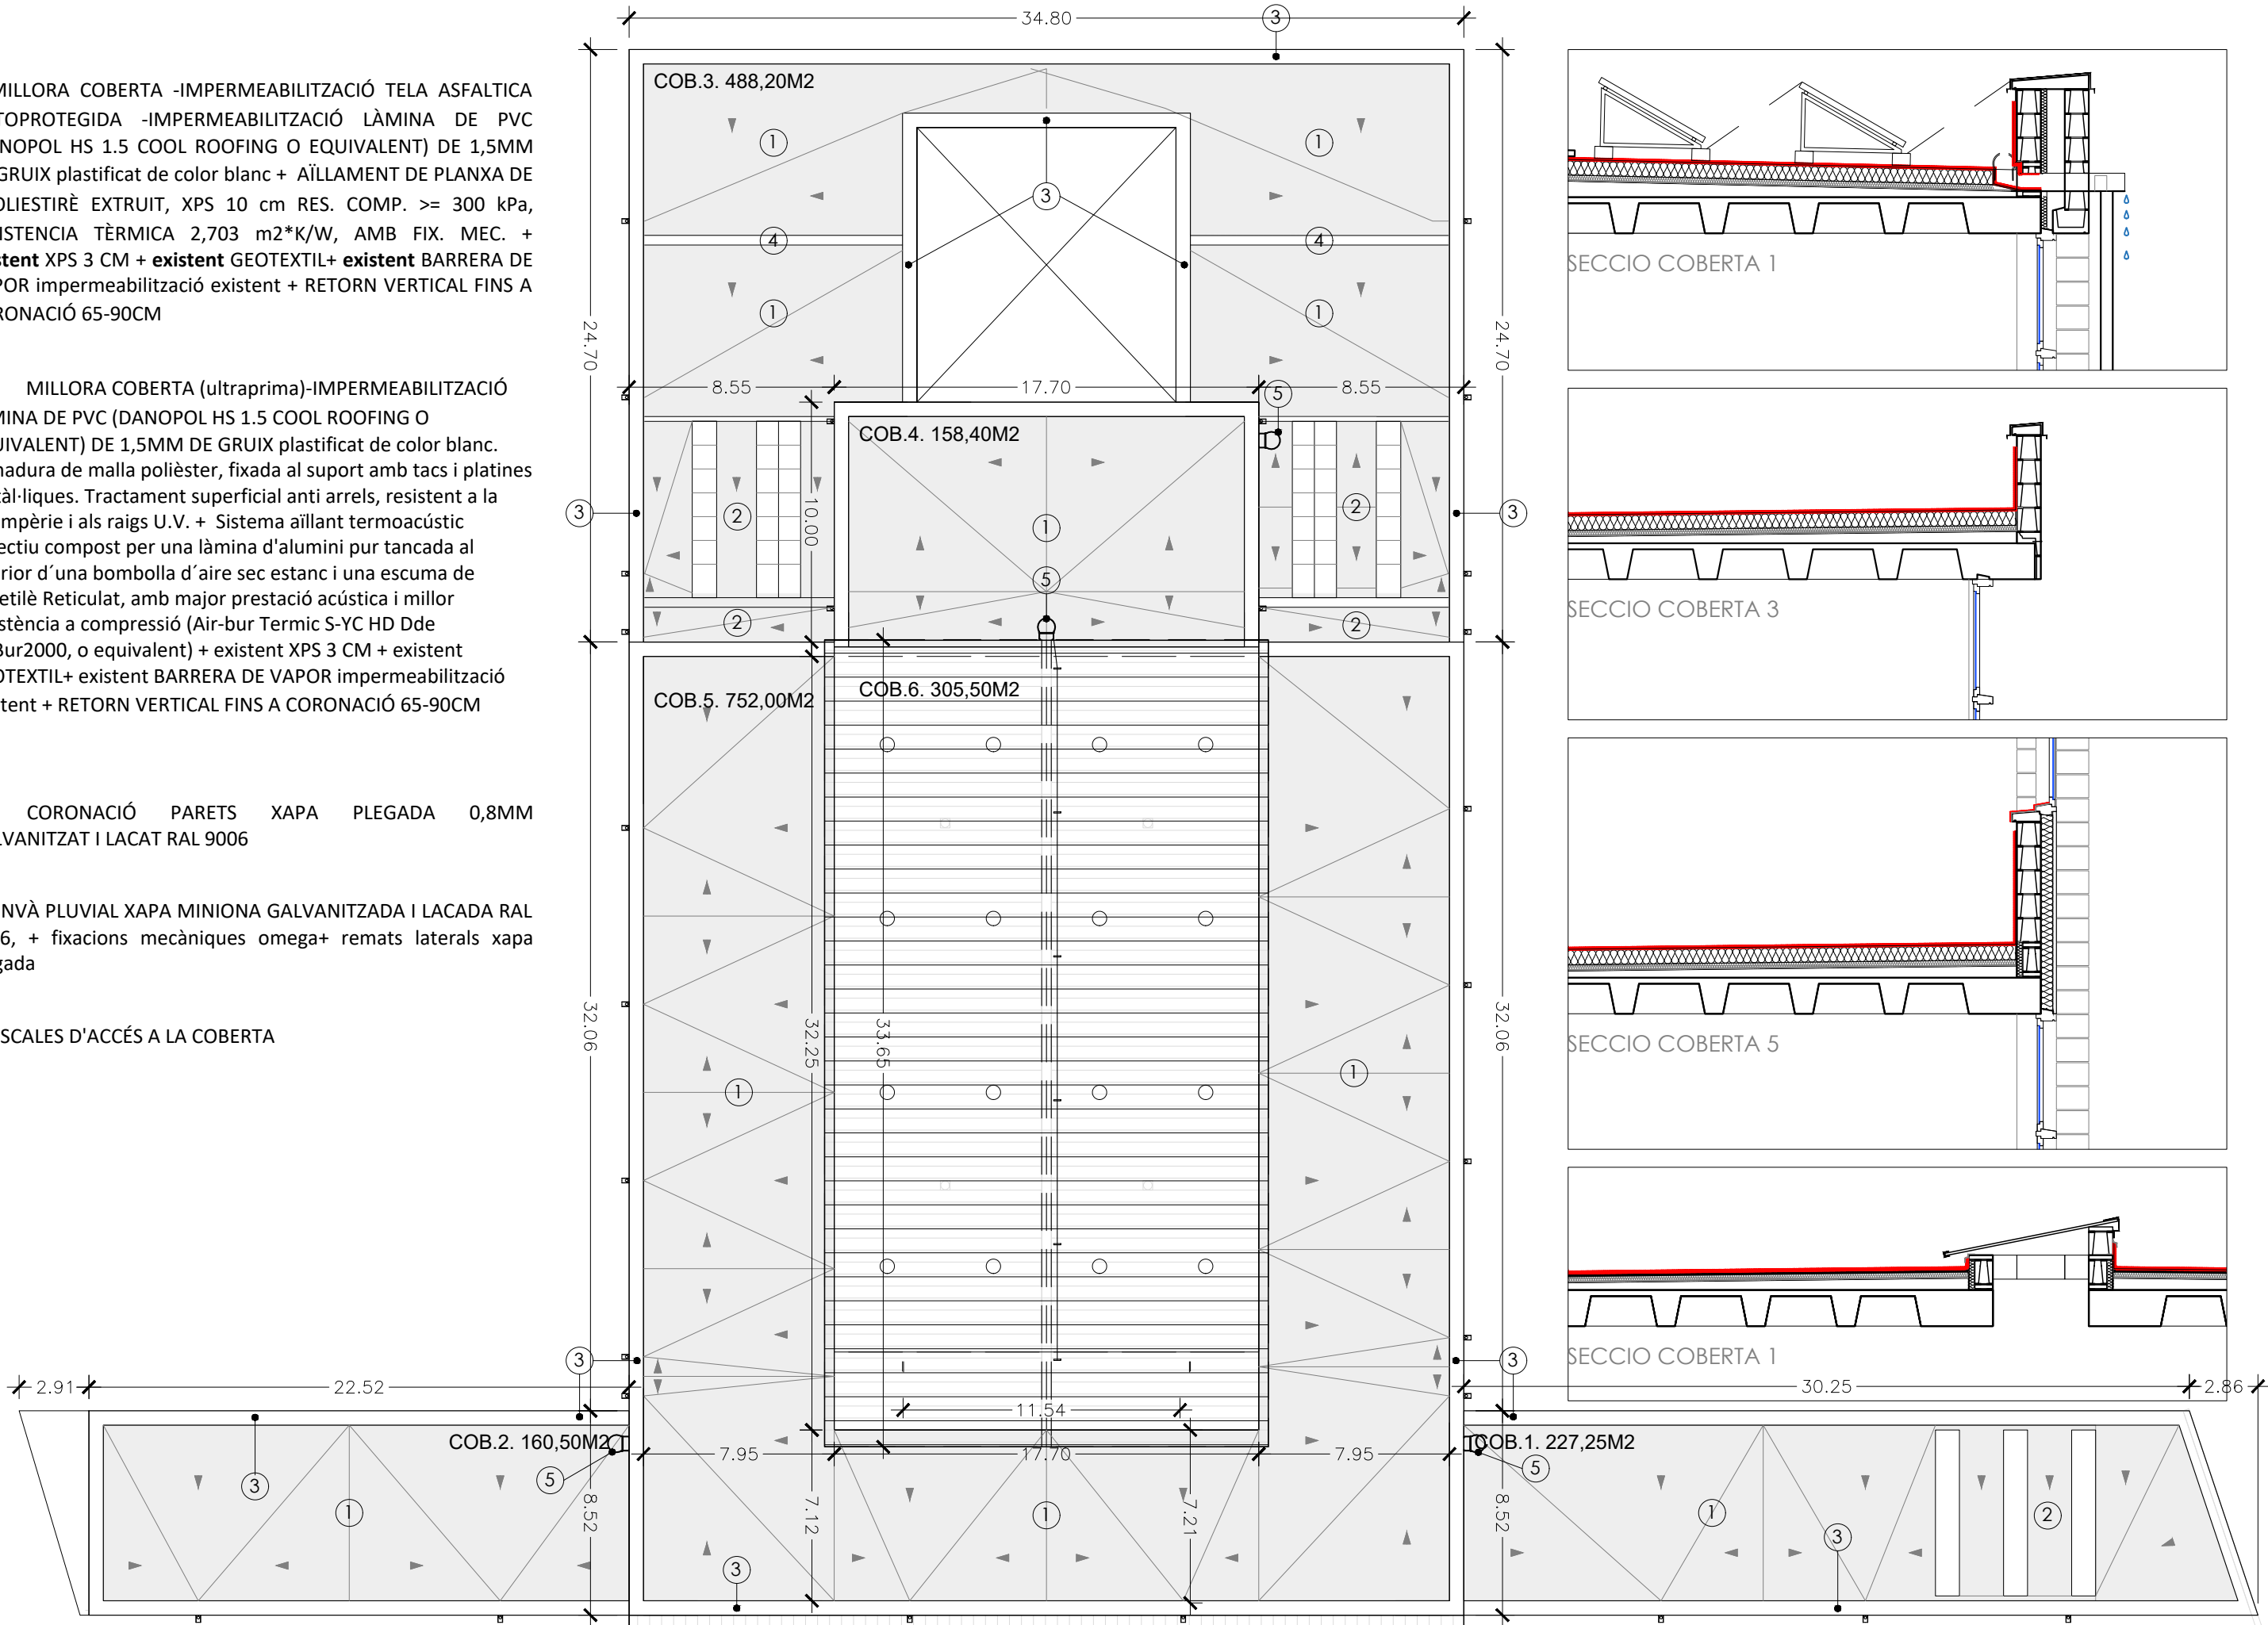





FAÇANA SUD




FAÇANA NORD

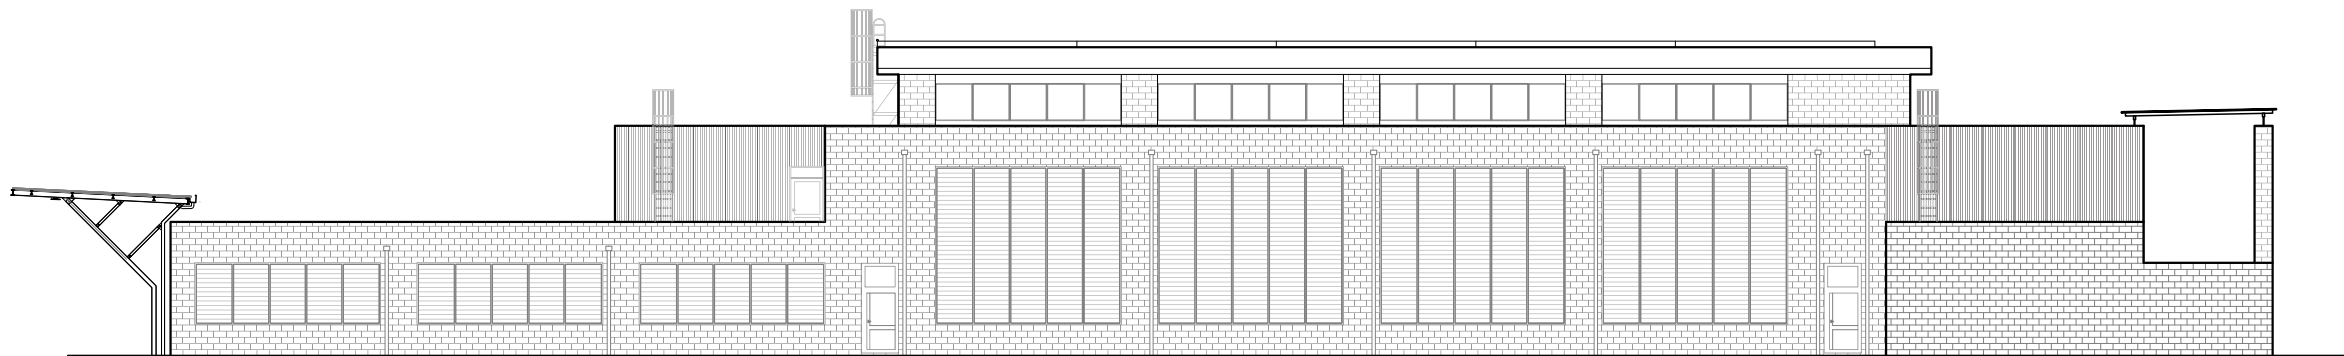

FAÇANA OEST

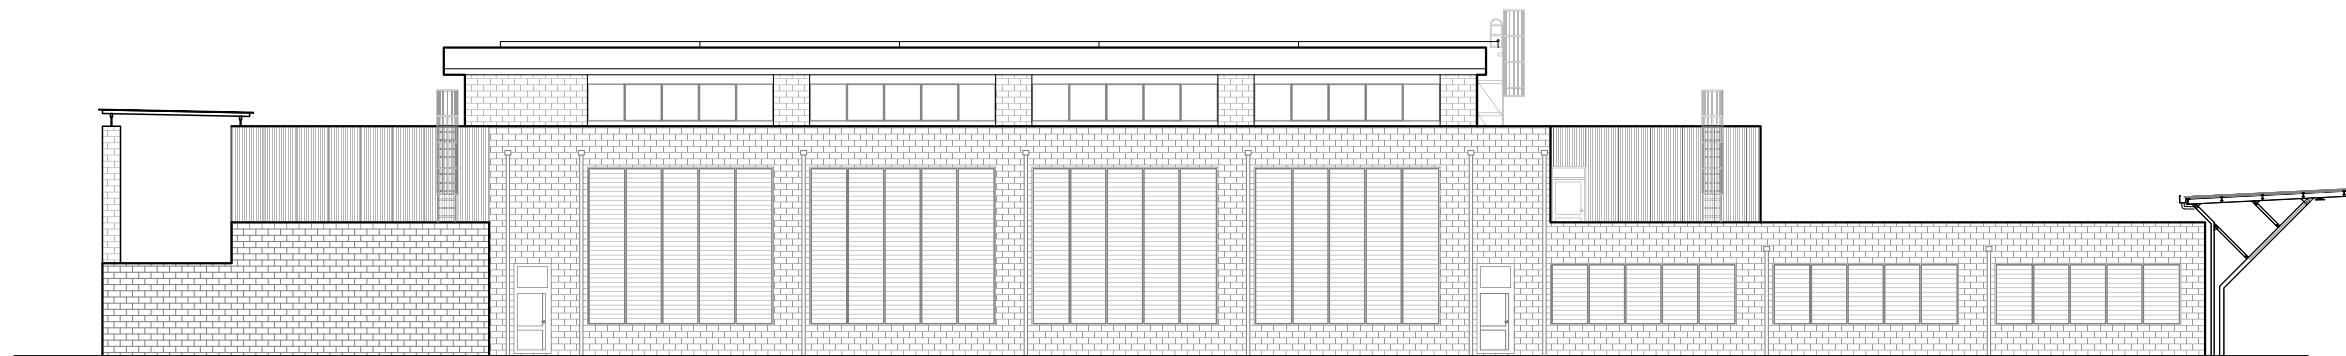

FAÇANA EST

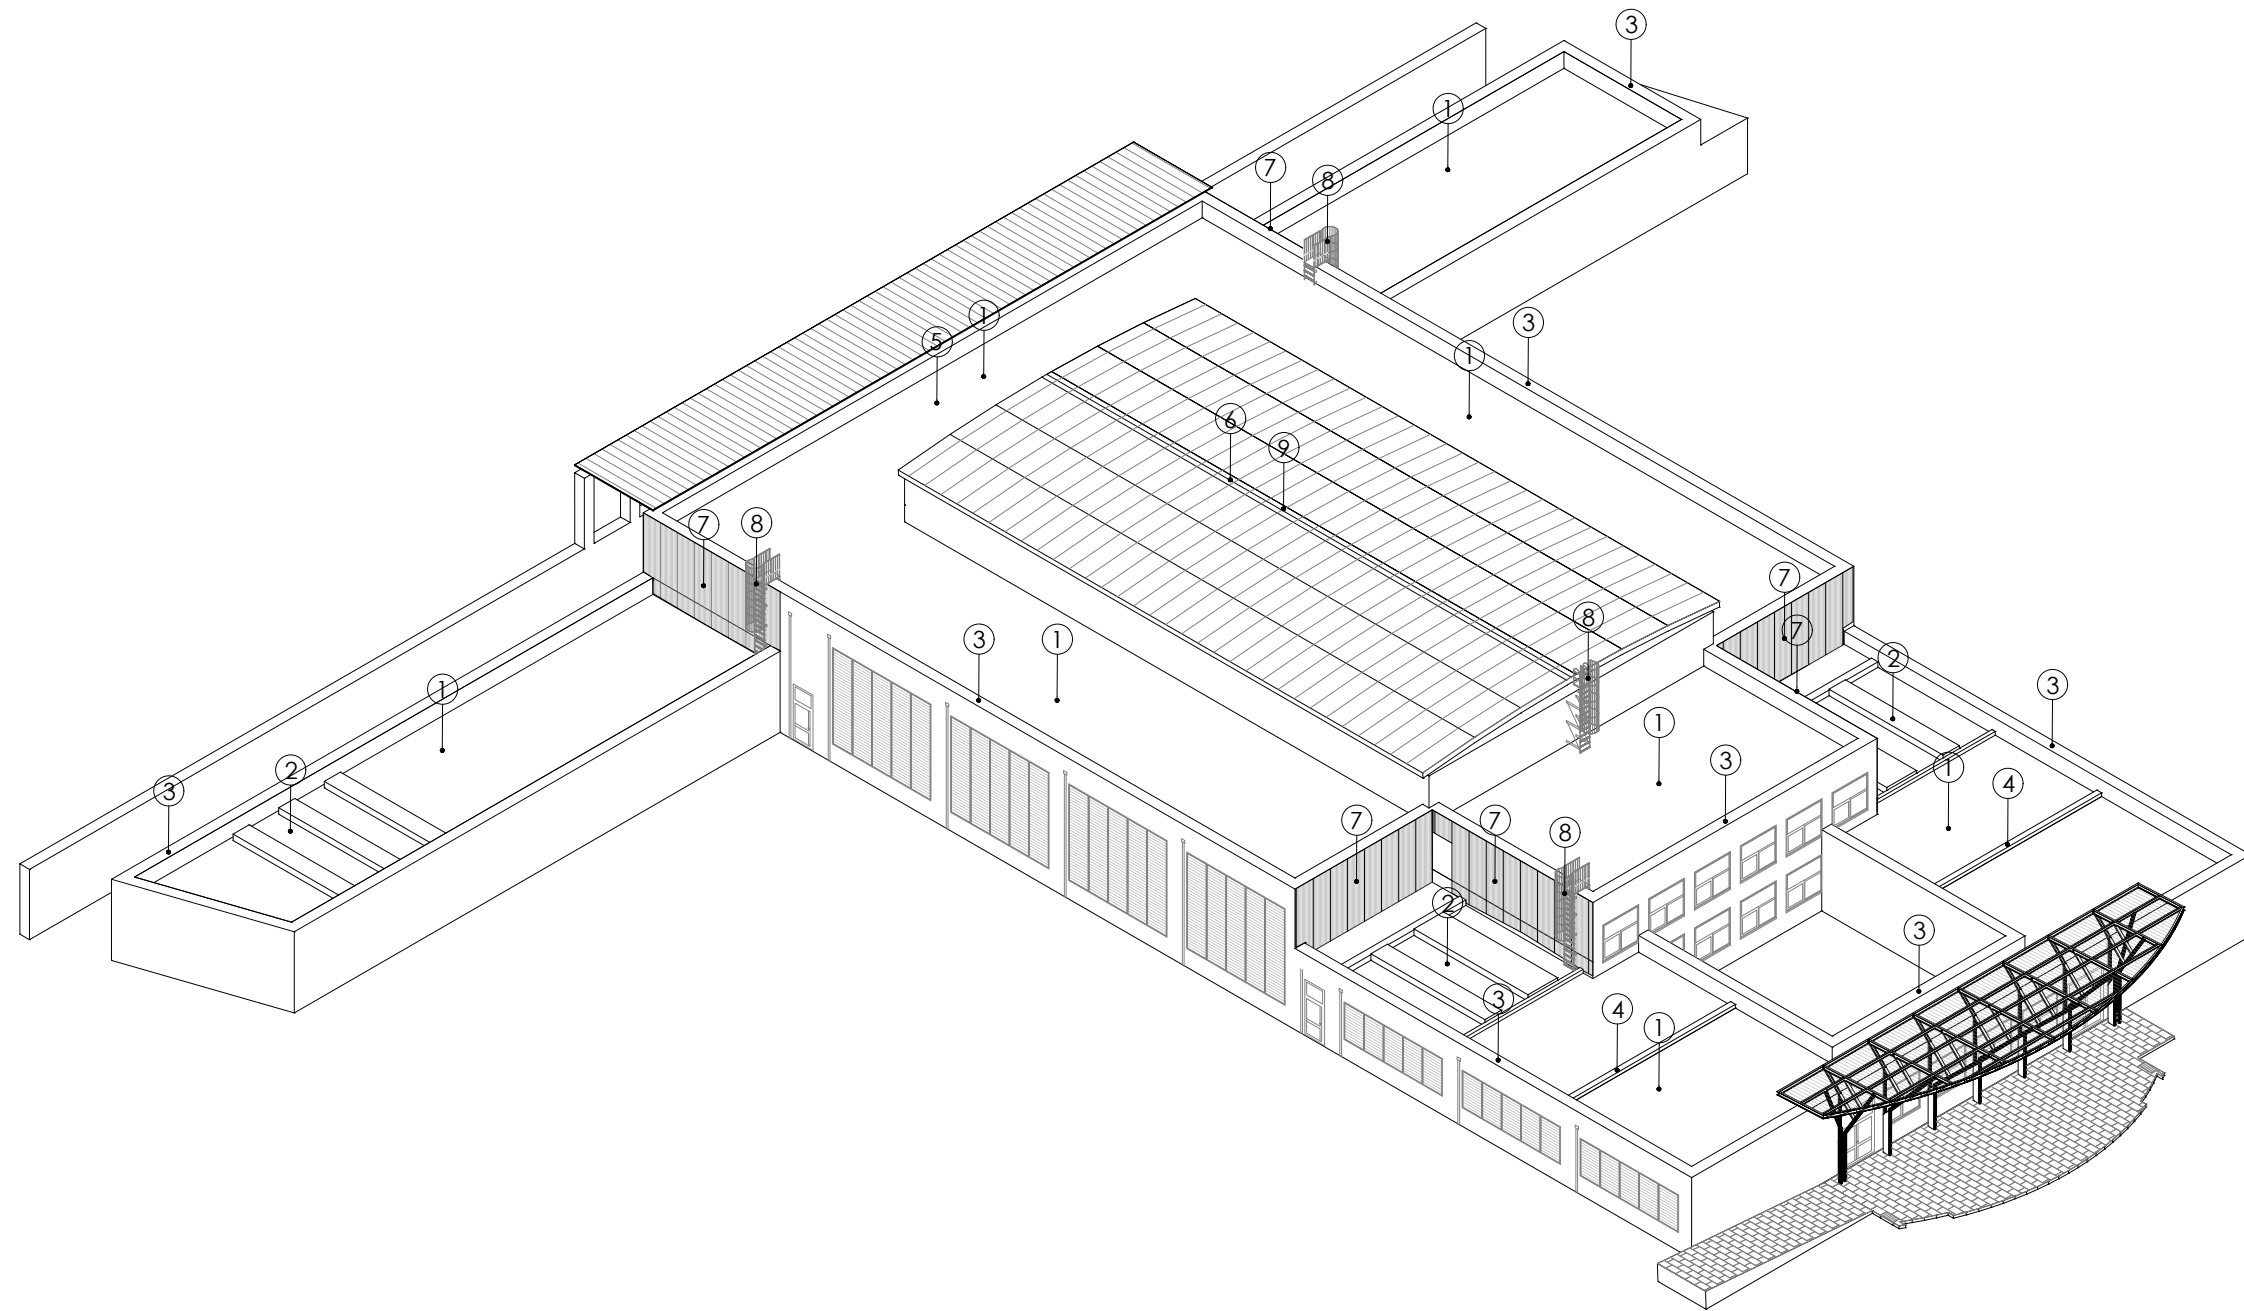

- 1.-RENOVACIÓ COBERTA TIPUS 1
- 2.-RENOVACIÓ COBERTA TIPUS 2
- 3.-REMAT SUPERIOR AMPIT
- 4.-REFORÇ JUNTA DE CIMBRERA
- 5.-TUB DE DESAIGUA EQUIPS Ø32 mm
- 6.-RENOVACIÓ CORONACIÓ DE COBERTA XAPA
- 7.-ENVÀ PLUVIAL
- 8.-ESCALA MANTENIMENT HOMOLOGADA
- 9.-LINEA DE VIDA

3.DG.SI SEGURETAT EN CAS D'INCENDI

No s'intervé en espais que requireixin seguretat en cas d'incendi.

**3.DG.SI SEGURETAT EN CAS
D'INCENDI**

**ADEQUACIO ESCOLA SALVADOR ESPRIU DE
BADALONA, BARCELONA**
AMB, Ajuntament de Badalona
Soldevila Soldevila Soldevila arquitectes


PROMOTOR:
AUTOR:

4.DG.E ENDERROC

**ADEQUACIO ESCOLA SALVADOR ESPRIU DE
BADALONA, BARCELONA**

PROMOTOR:
AUTOR:

**AMB, Ajuntament de Badalona
Soldevila Soldevila Soldevila arquitectes**

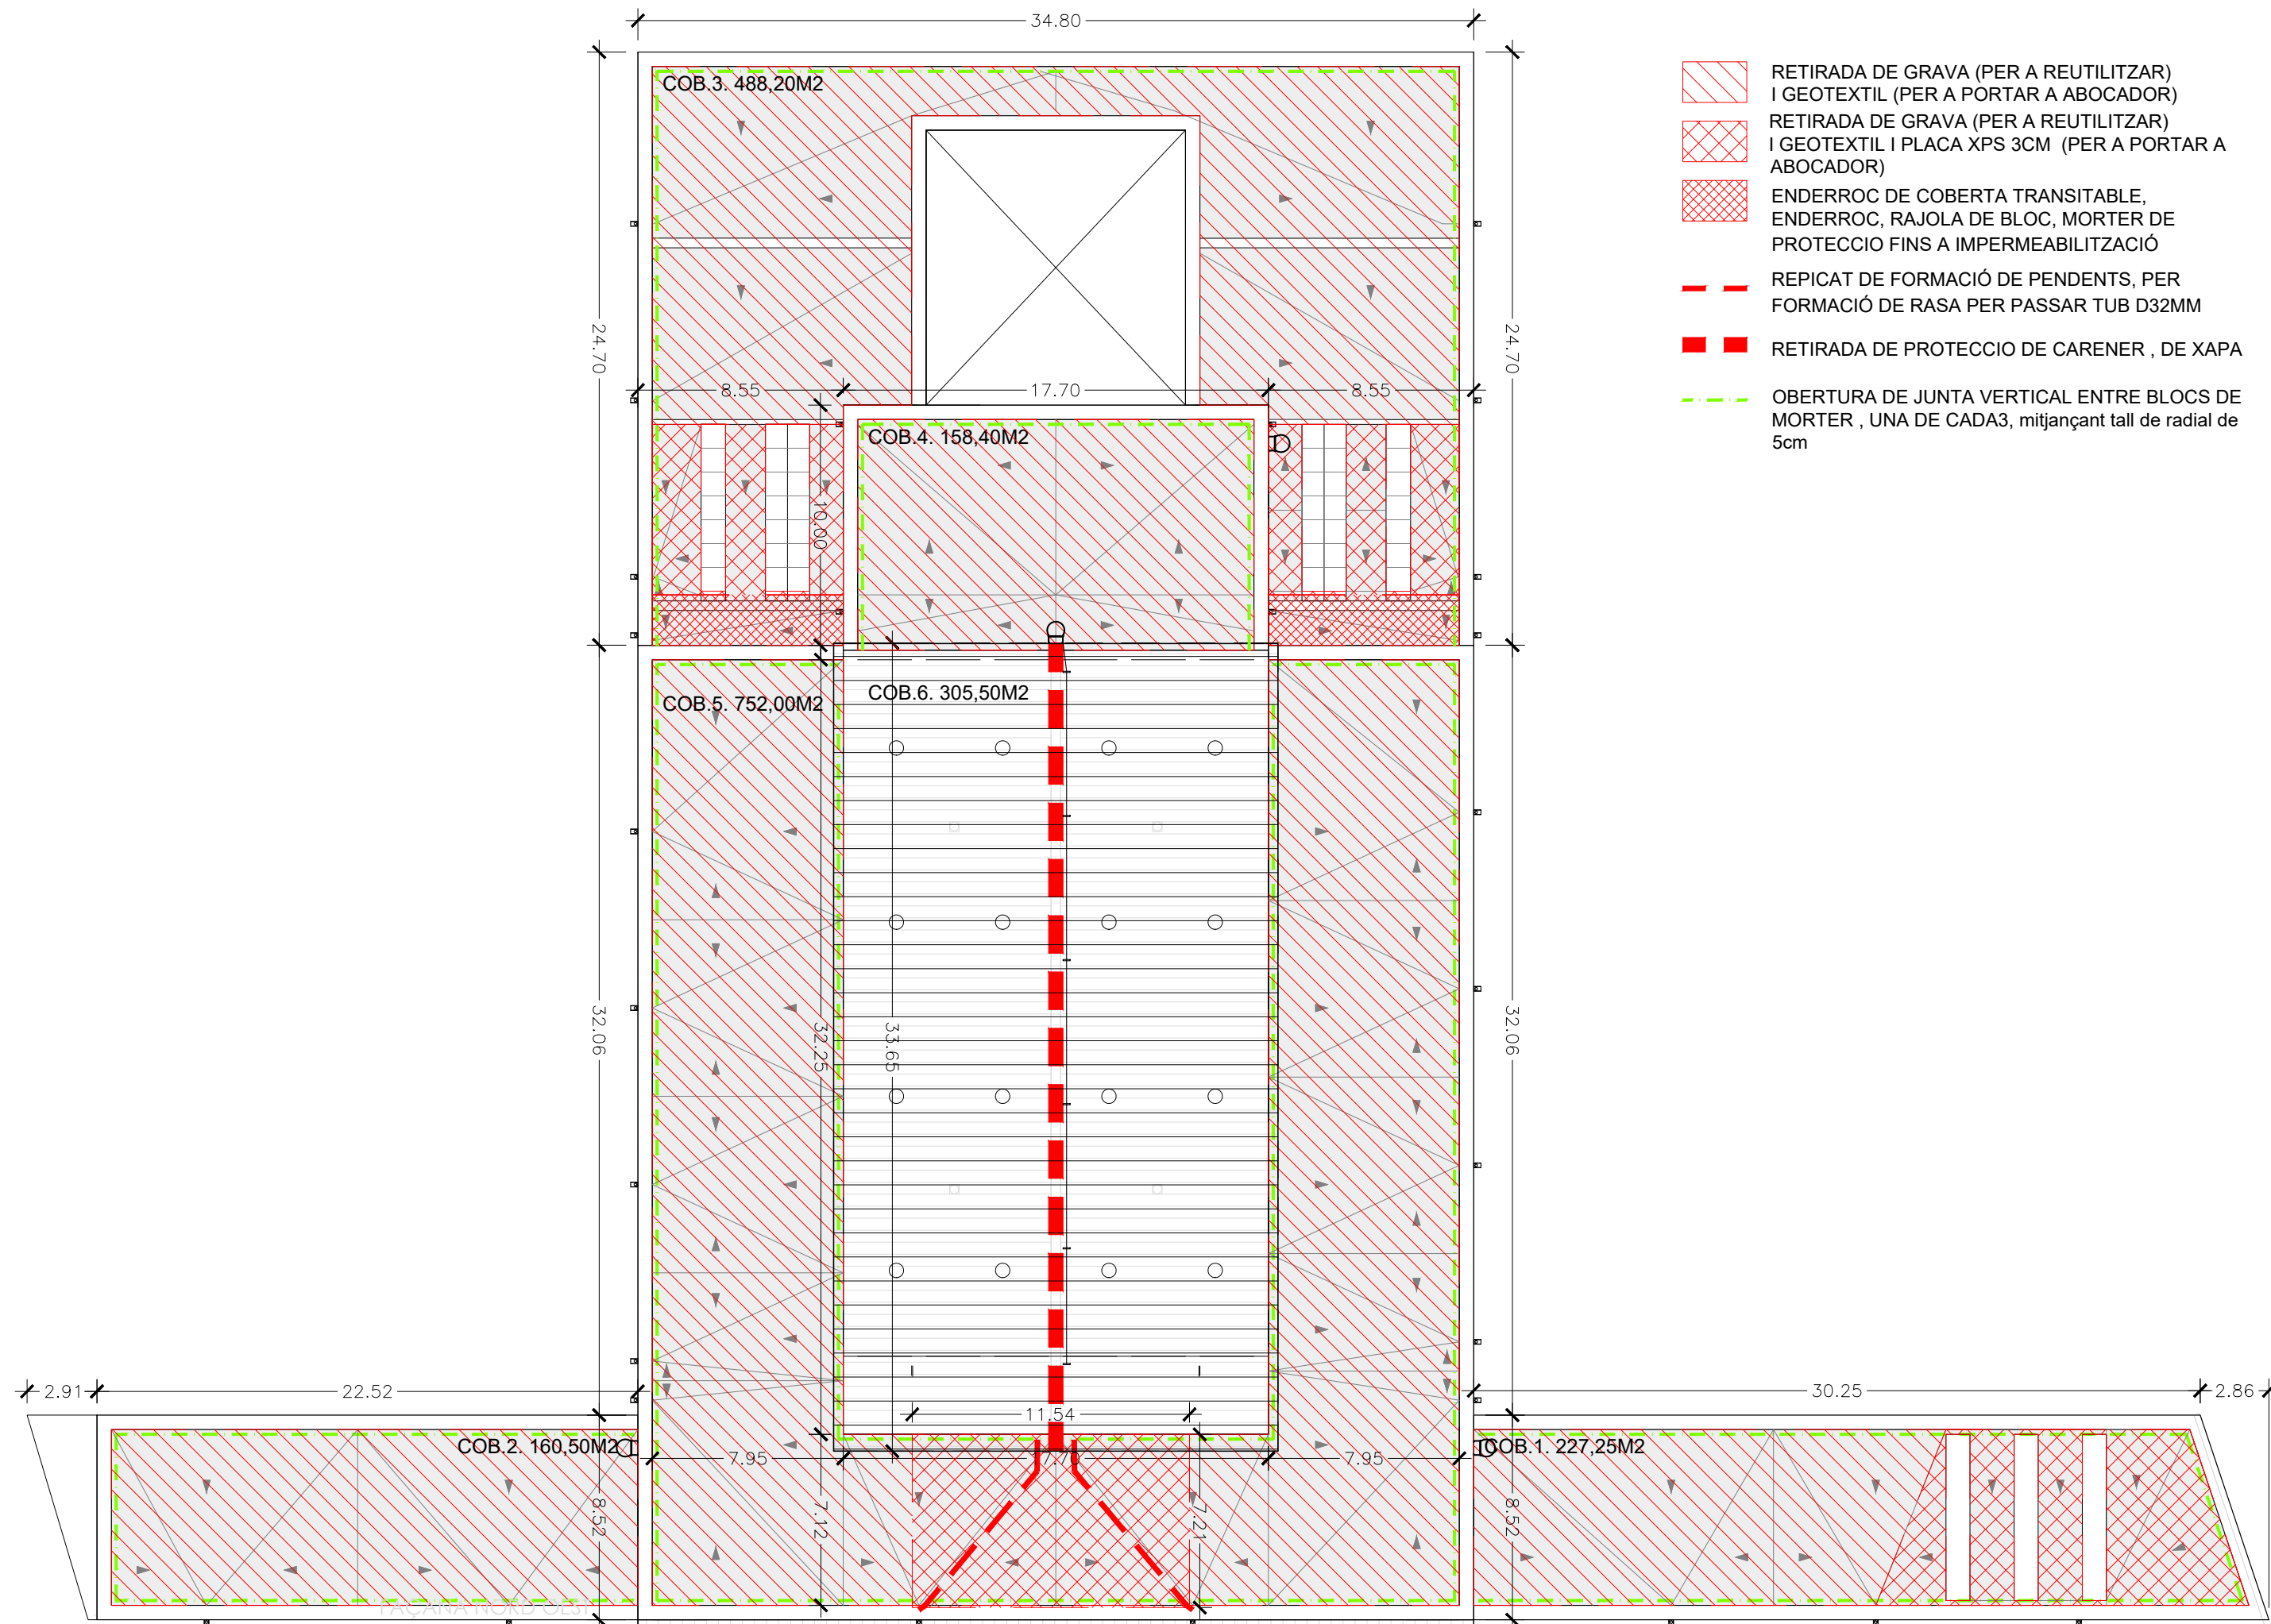

- 

1.- SANEJAT DE FORJAT RETICULAR AMB CASETONS RECUPERABLES. REPICAT FINS ESTRUCTURA PASSIVAT ESTRUCTURA + RECONSTRUCCIÓ DE FORJAT
- 

2.- REPINTAT DE ESTANÇA SOSTRE

5.DG.C DEFINICIO CONSTRUCTIVA


**ADEQUACIO ESCOLA SALVADOR ESPRIU DE
BADALONA, BARCELONA**

PROMOTOR:


AMB, Ajuntament de Badalona

AUTOR:

Soldevila Soldevila Soldevila arquitectes

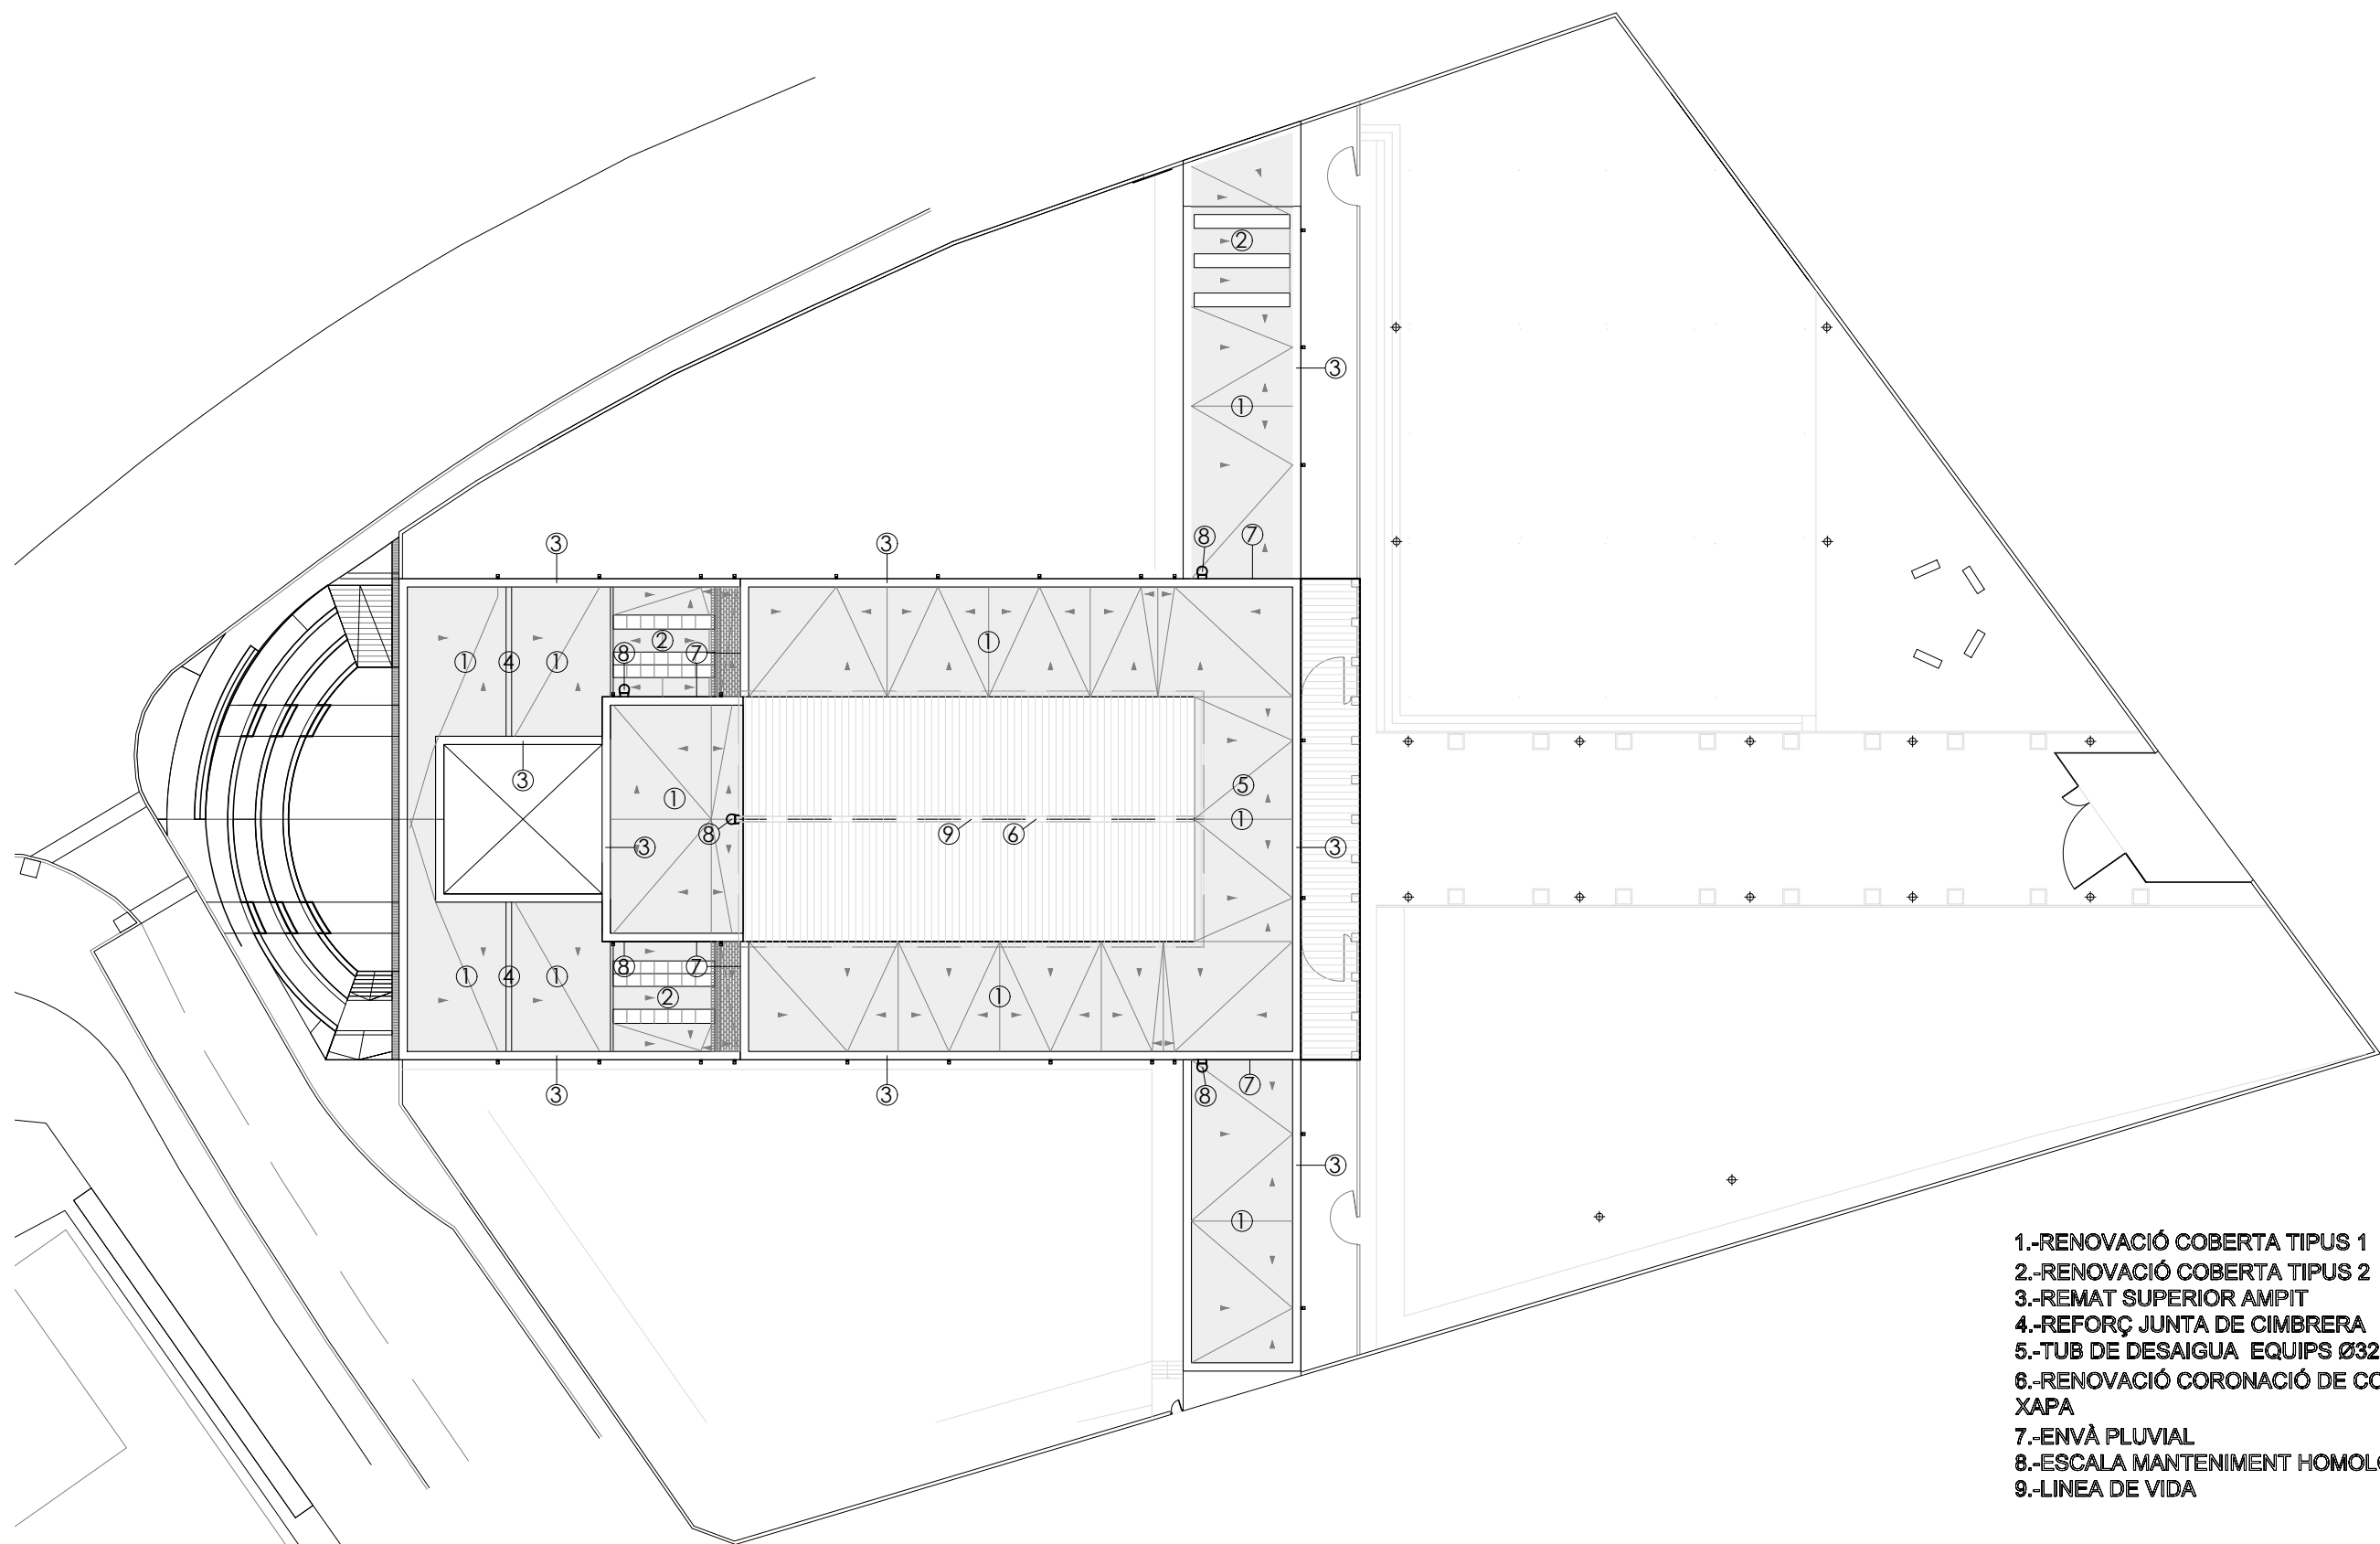


- 1.-RENOVACIÓ COBERTA TIPUS 1
- 2.-RENOVACIÓ COBERTA TIPUS 2
- 3.-REMAT SUPERIOR AMPIT
- 4.-REFORÇ JUNTA DE CIMBRERA
- 5.-TUB DE DESAIGUA EQUIPS Ø32 mm
- 6.-RENOVACIÓ CORONACIÓ DE COBERTA XAPA
- 7.-ENVÀ PLUVIAL
- 8.-ESCALA MANTENIMENT HOMOLOGADA
- 9.-LINEA DE VIDA

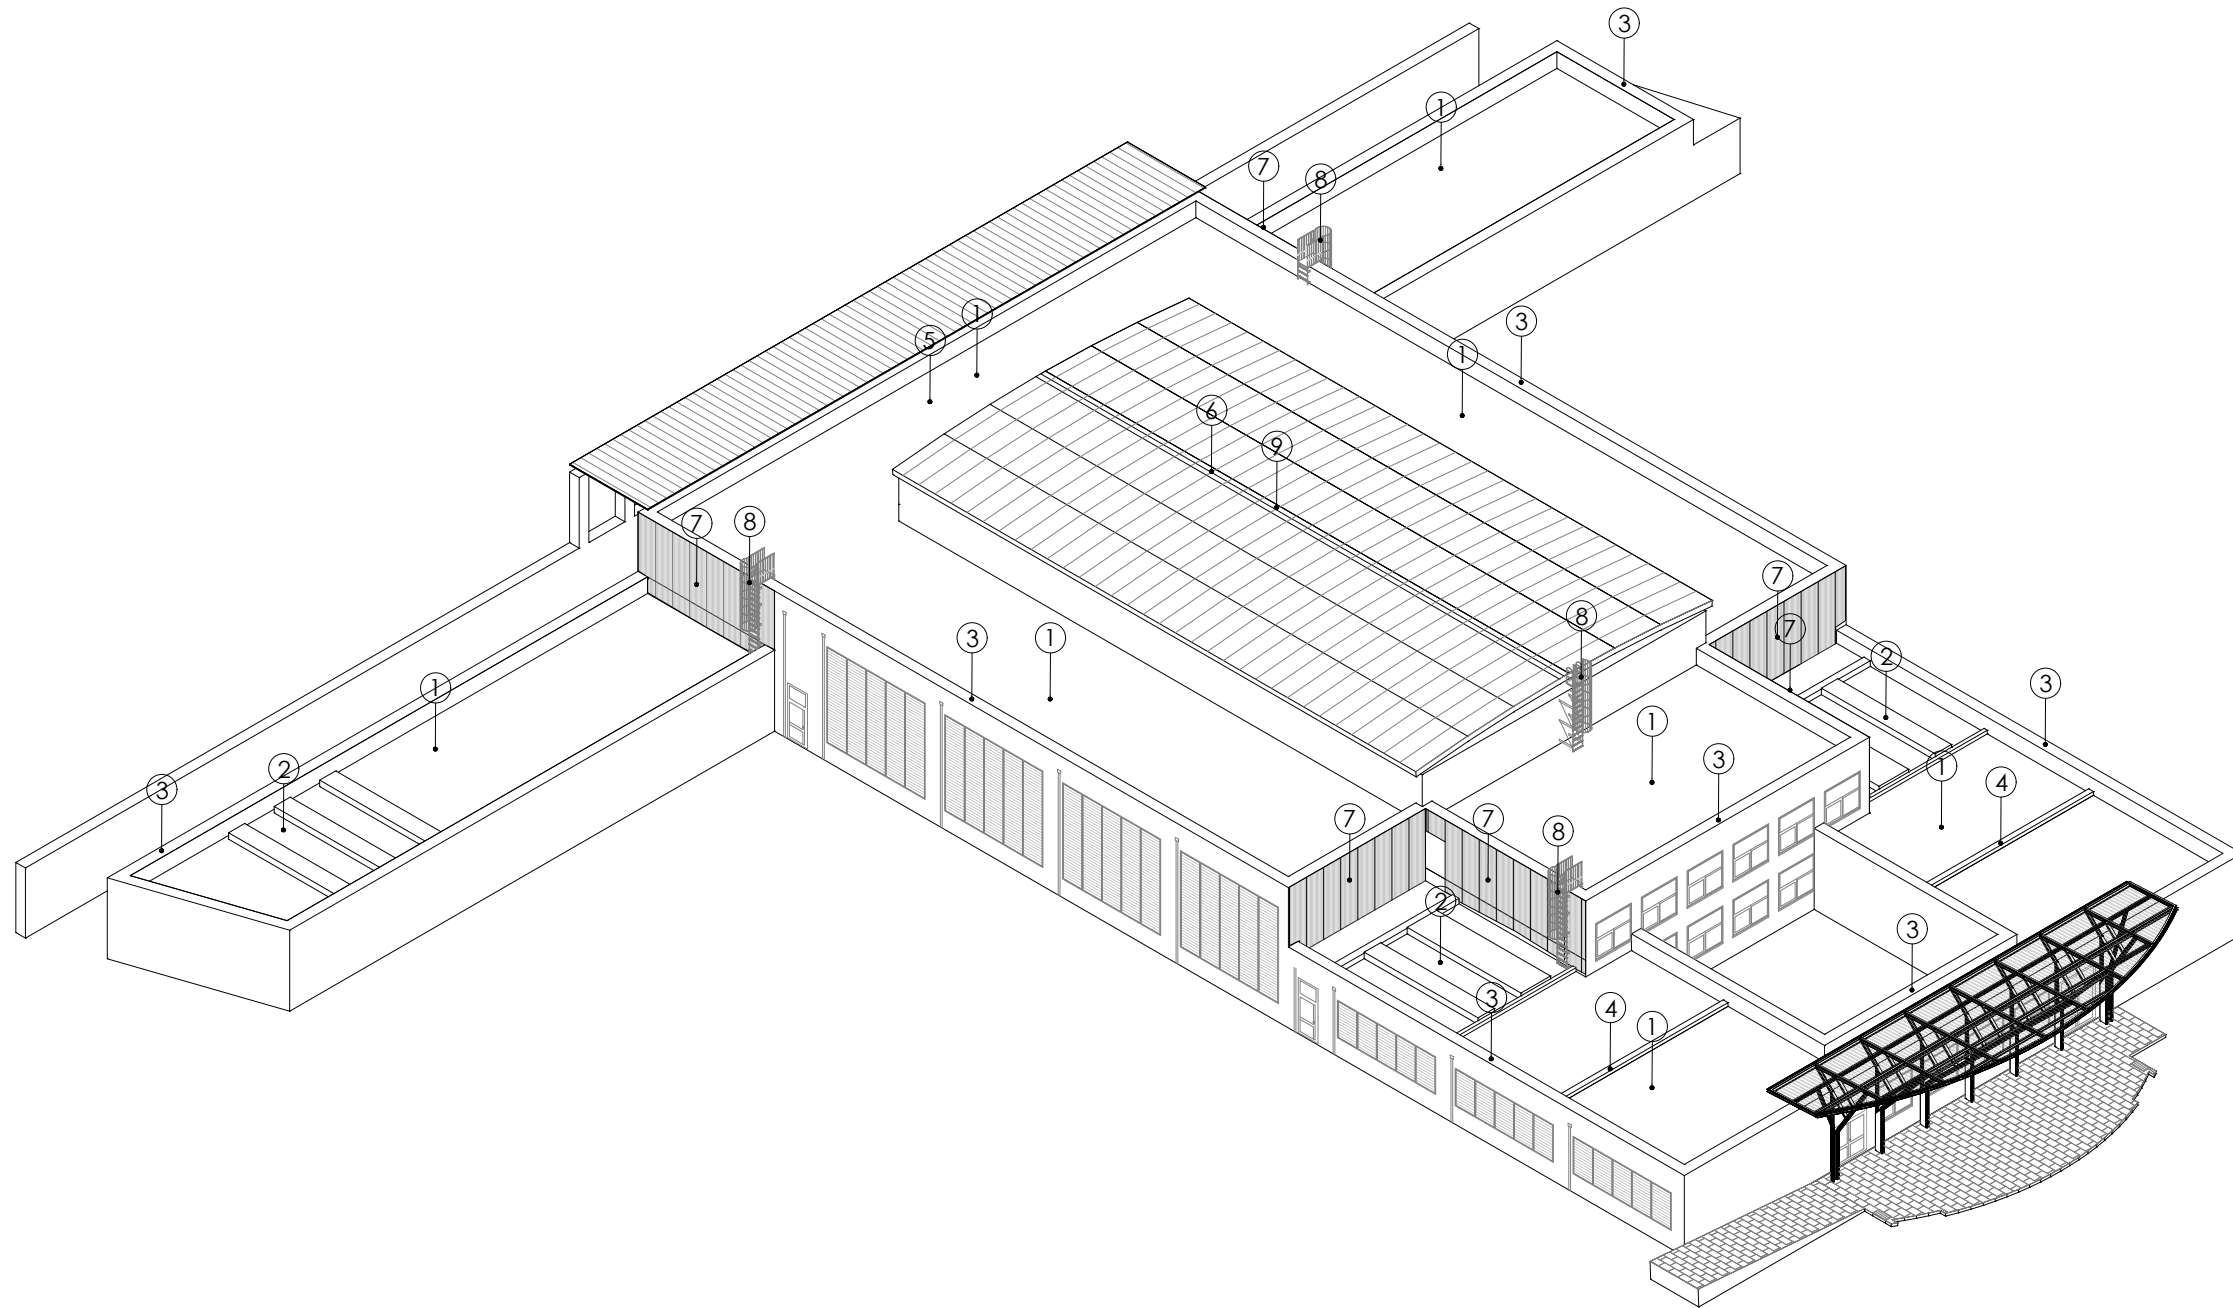


- 1.-RENOVACIÓ COBERTA TIPUS 1
- 2.-RENOVACIÓ COBERTA TIPUS 2
- 3.-REMAT SUPERIOR AMPIT
- 4.-REFORÇ JUNTA DE CIMBRERA
- 5.-TUB DE DESAIGUA EQUIPS Ø32 mm
- 6.-RENOVACIÓ CORONACIÓ DE COBERTA XAPA
- 7.-ENVÀ PLUVIAL
- 8.-ESCALA MANTENIMENT HOMOLOGADA
- 9.-LINEA DE VIDA


1.-RENOVACIÓ COBERTA TIPUS 1

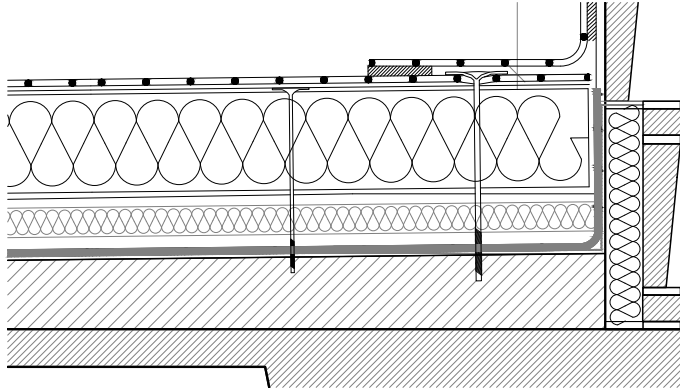


2.-RENOVACIÓ COBERTA TIPUS 2

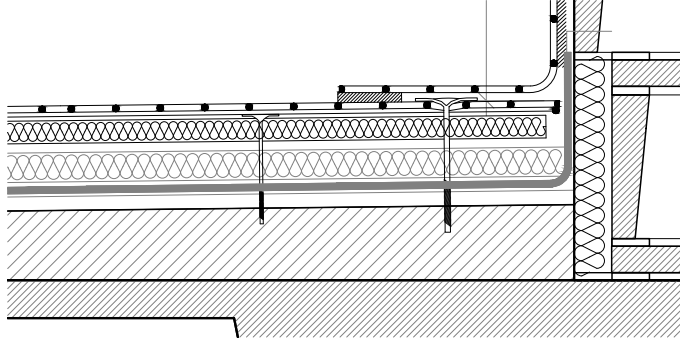



3.-REMAT SUPERIOR AMPIT

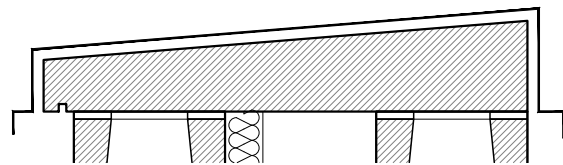

4.-REFORÇ JUNTA DE CIMBRERA

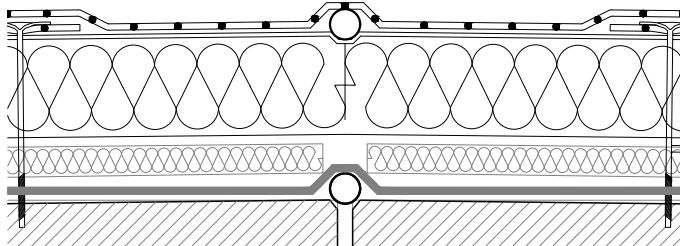

5.-TUB DE DESAIGUA EQUIPS D'INSTAL·LACIONS Ø32 mm

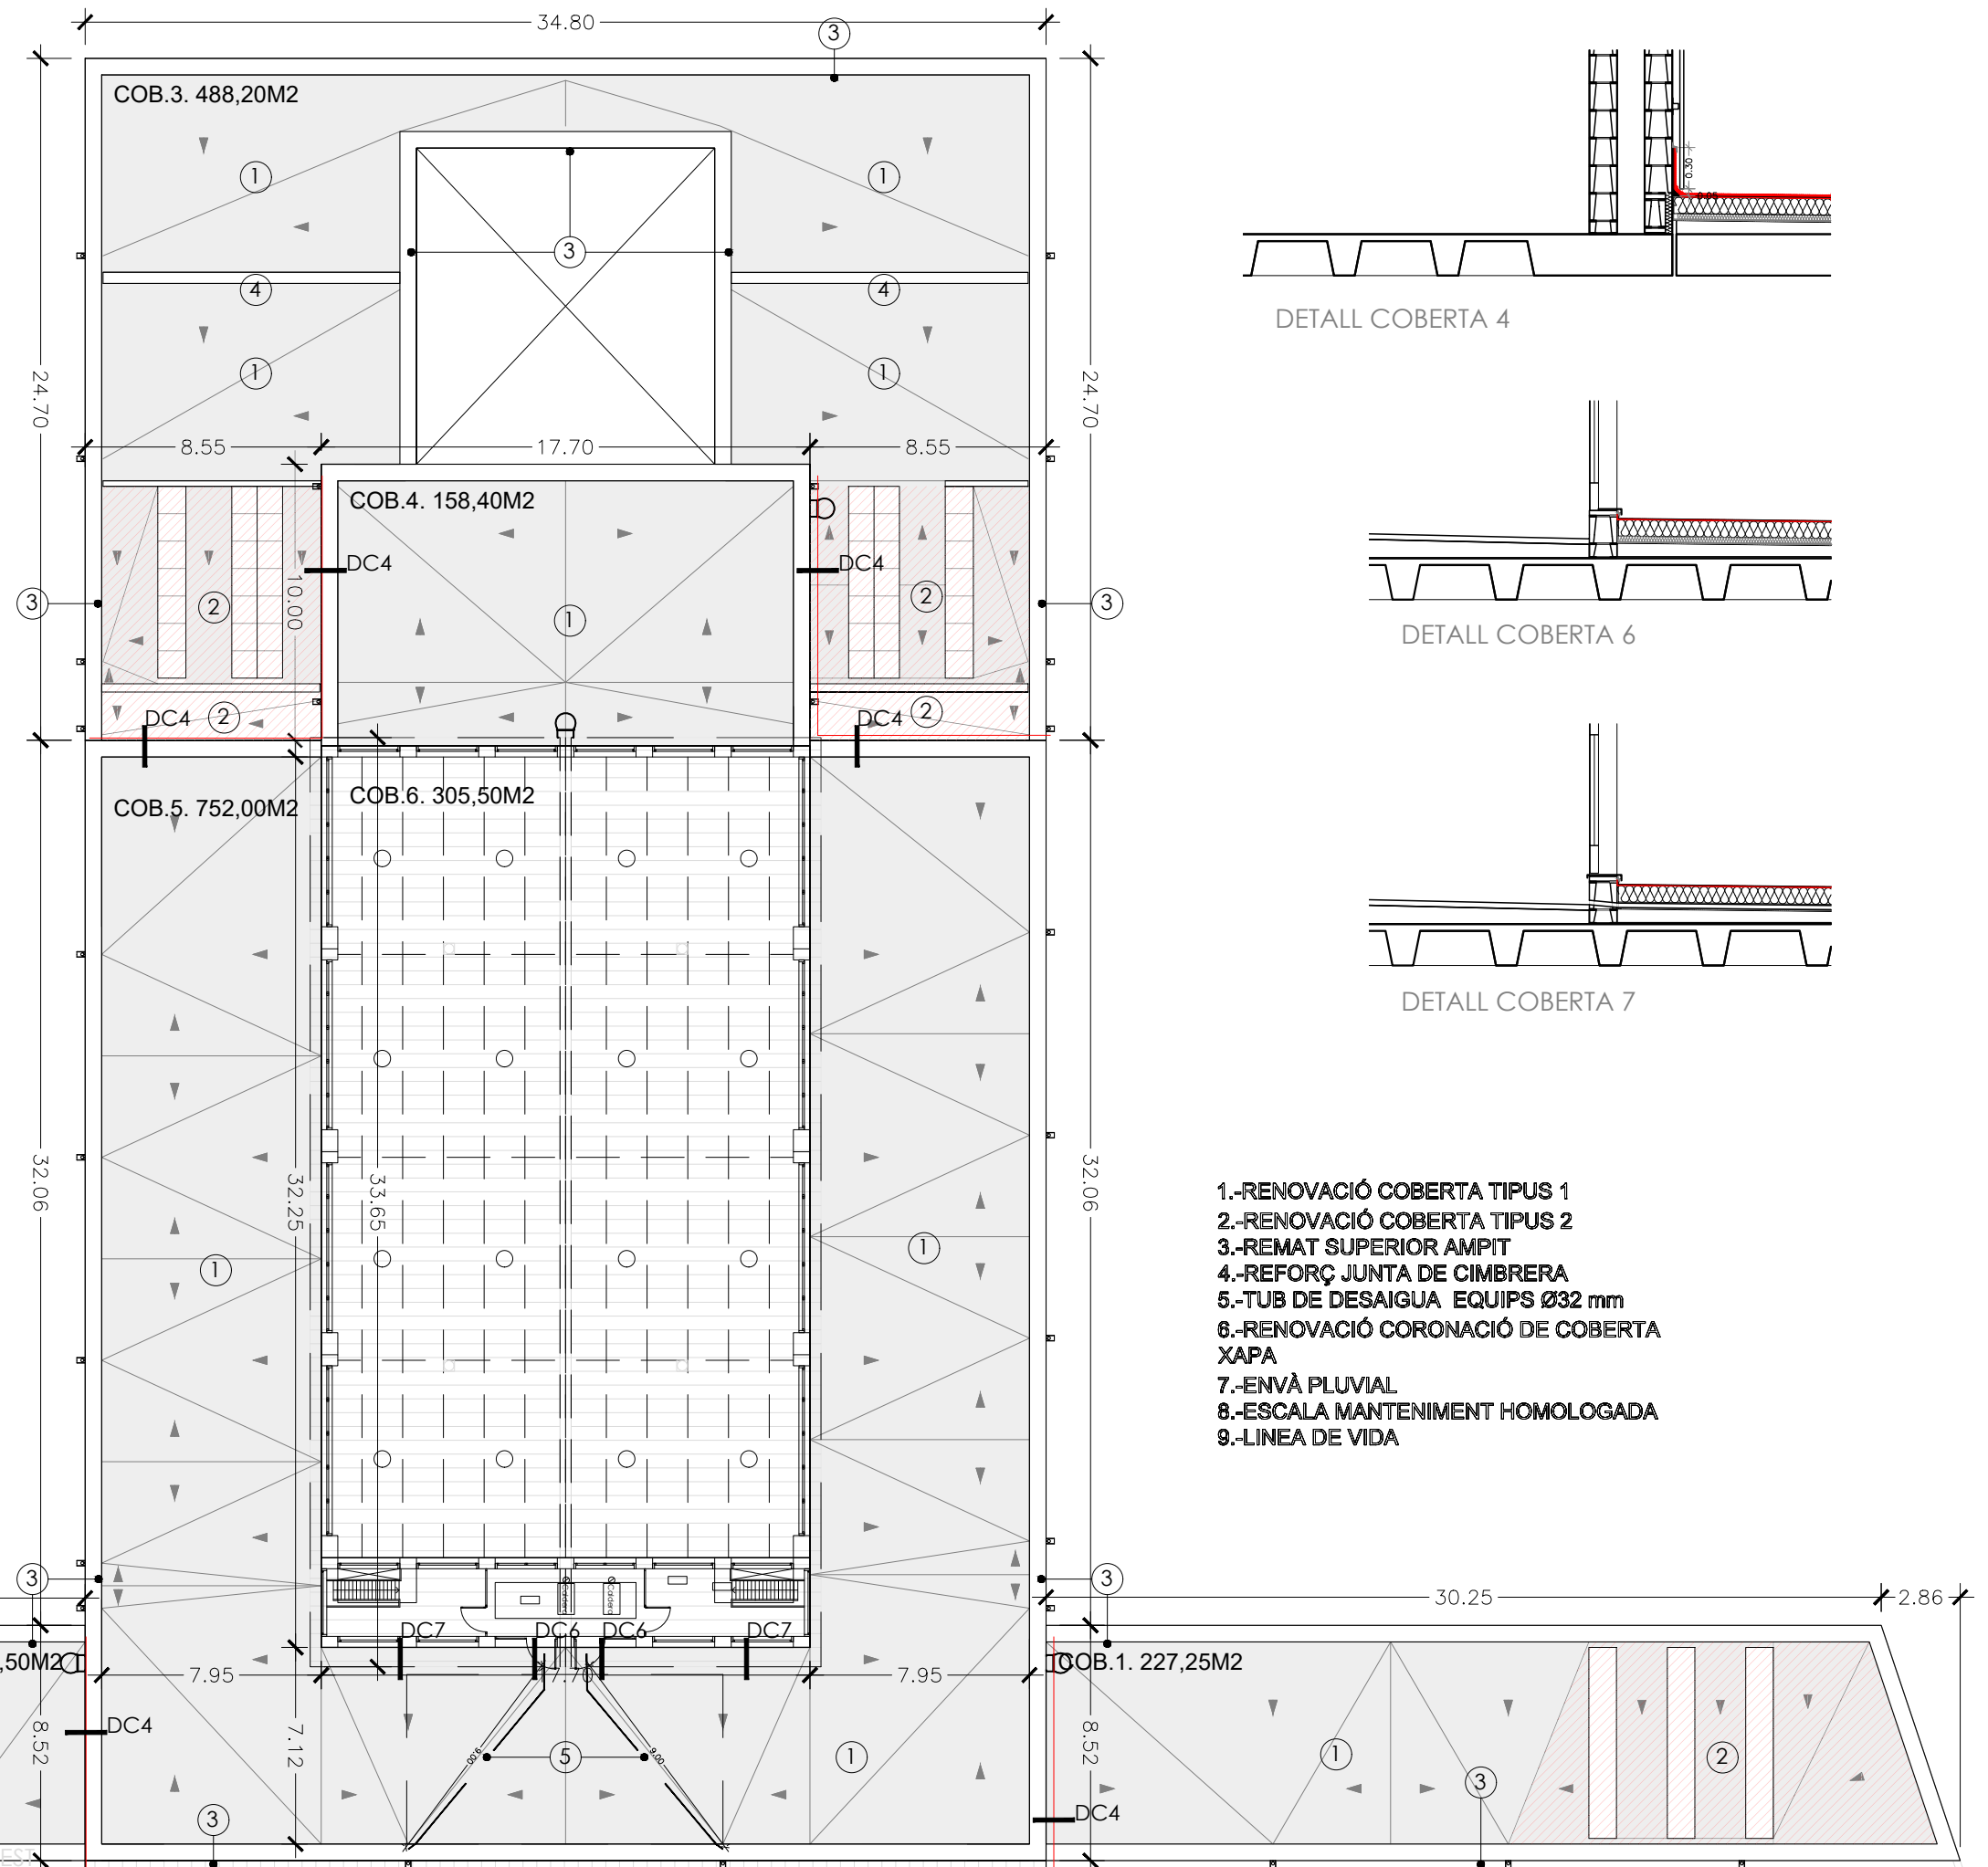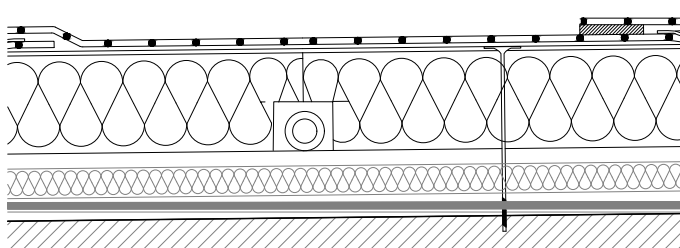


DETALL COBERTA 4

DETALL COBERTA 6


DETALL COBERTA 7

- 1.-RENOVACIÓ COBERTA TIPUS 1
- 2.-RENOVACIÓ COBERTA TIPUS 2
- 3.-REMAT SUPERIOR AMPIT
- 4.-REFORÇ JUNTA DE CIMBRERA
- 5.-TUB DE DESAIGUA EQUIPS Ø32 mm
- 6.-RENOVACIÓ CORONACIÓ DE COBERTA XAPA
- 7.-ENVÀ PLUVIAL
- 8.-ESCALA MANTENIMENT HOMOLOGADA
- 9.-LINEA DE VIDA


1.-RENOVACIÓ COBERTA TIPUS 1

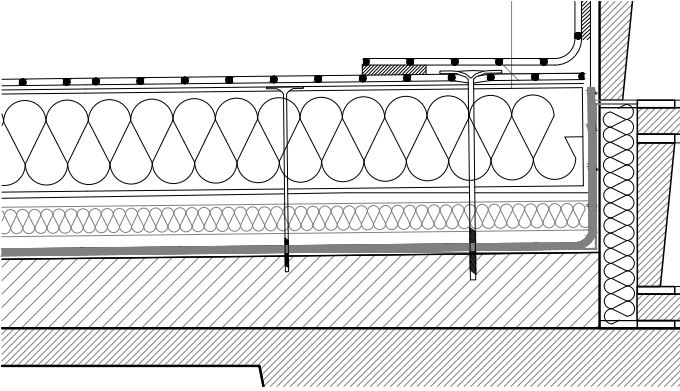


2.-RENOVACIÓ COBERTA TIPUS 2

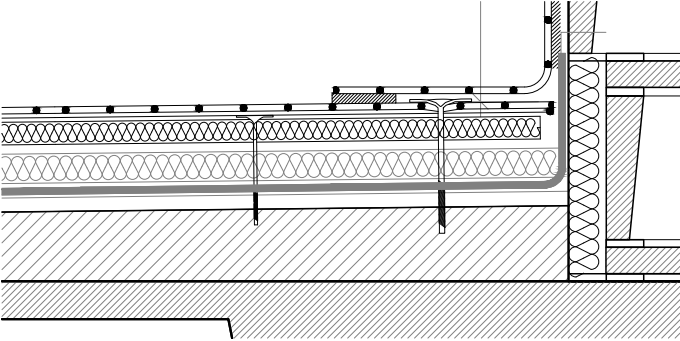



3.-REMAT SUPERIOR AMPIT

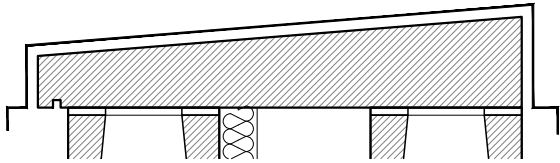

4.-REFORÇ JUNTA DE CIMBRERA

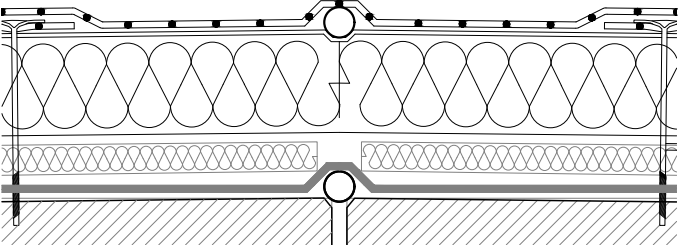


5.-TUB DE DESAIGUA EQUIPS D'INSTAL·LACIONS Ø32 mm

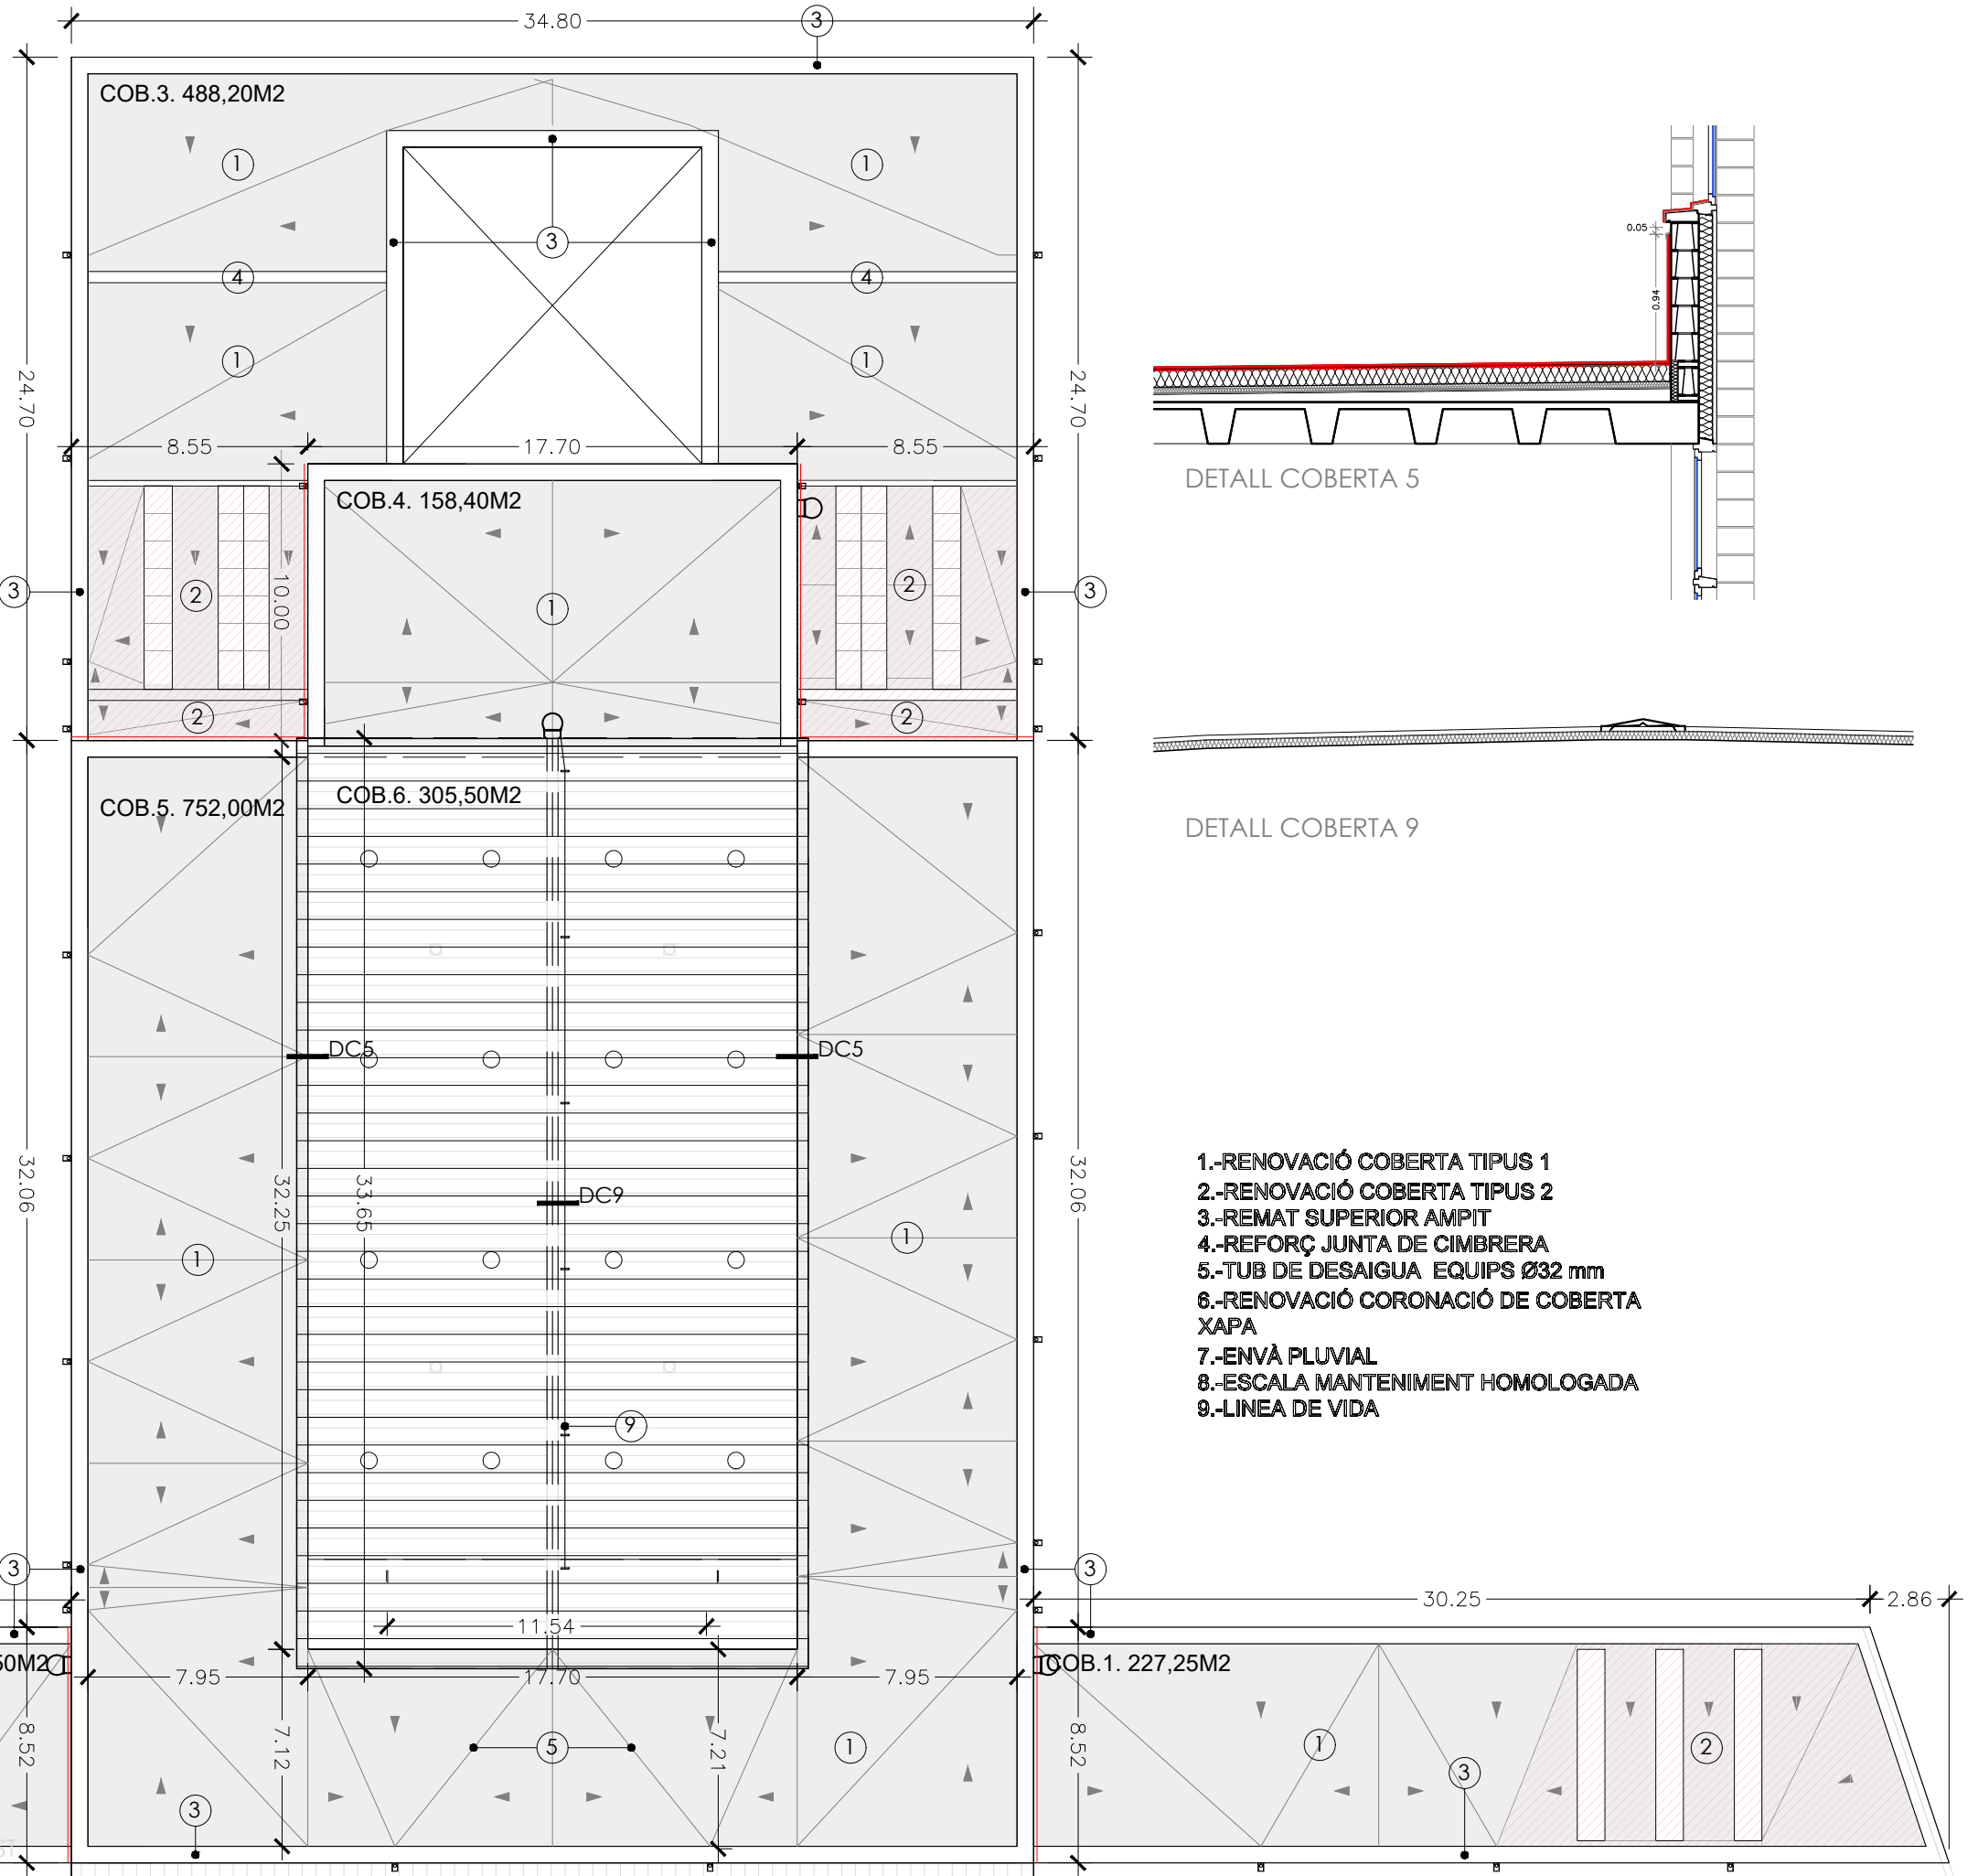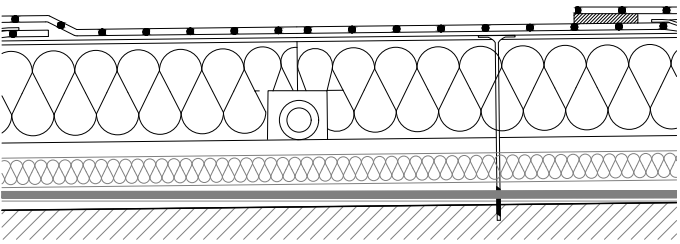





FAÇANA SUD

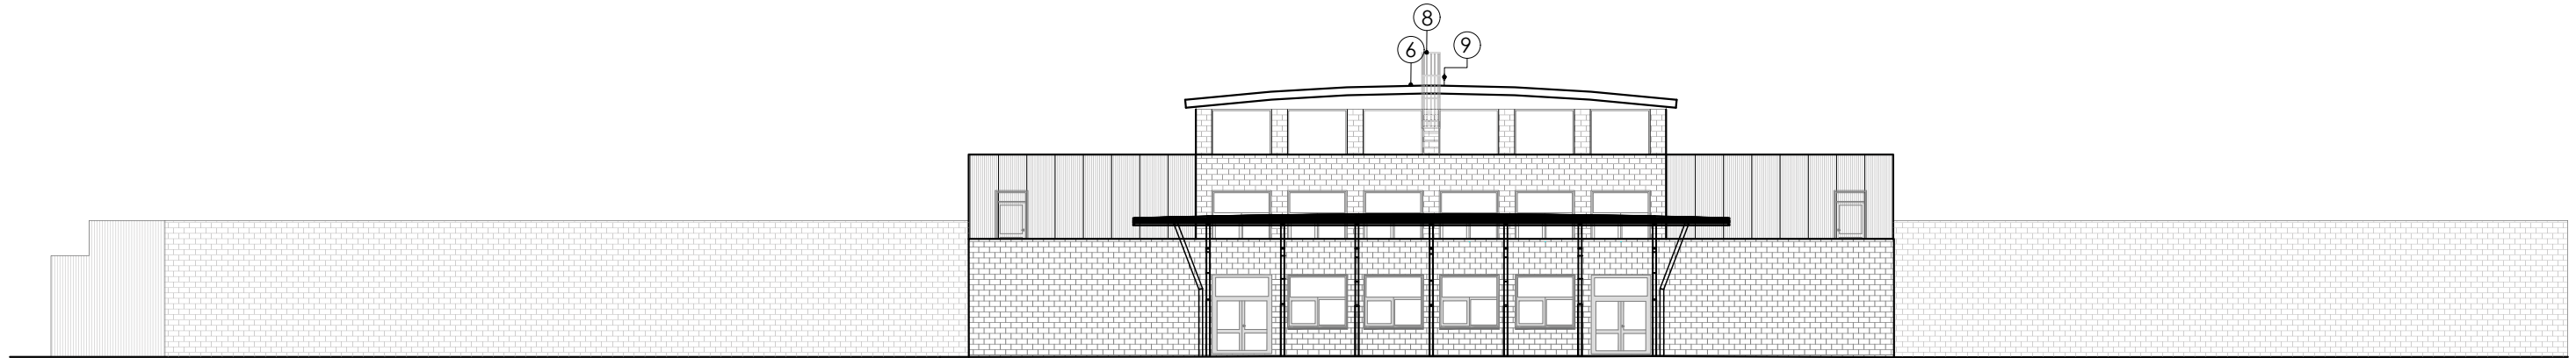

FAÇANA NORD

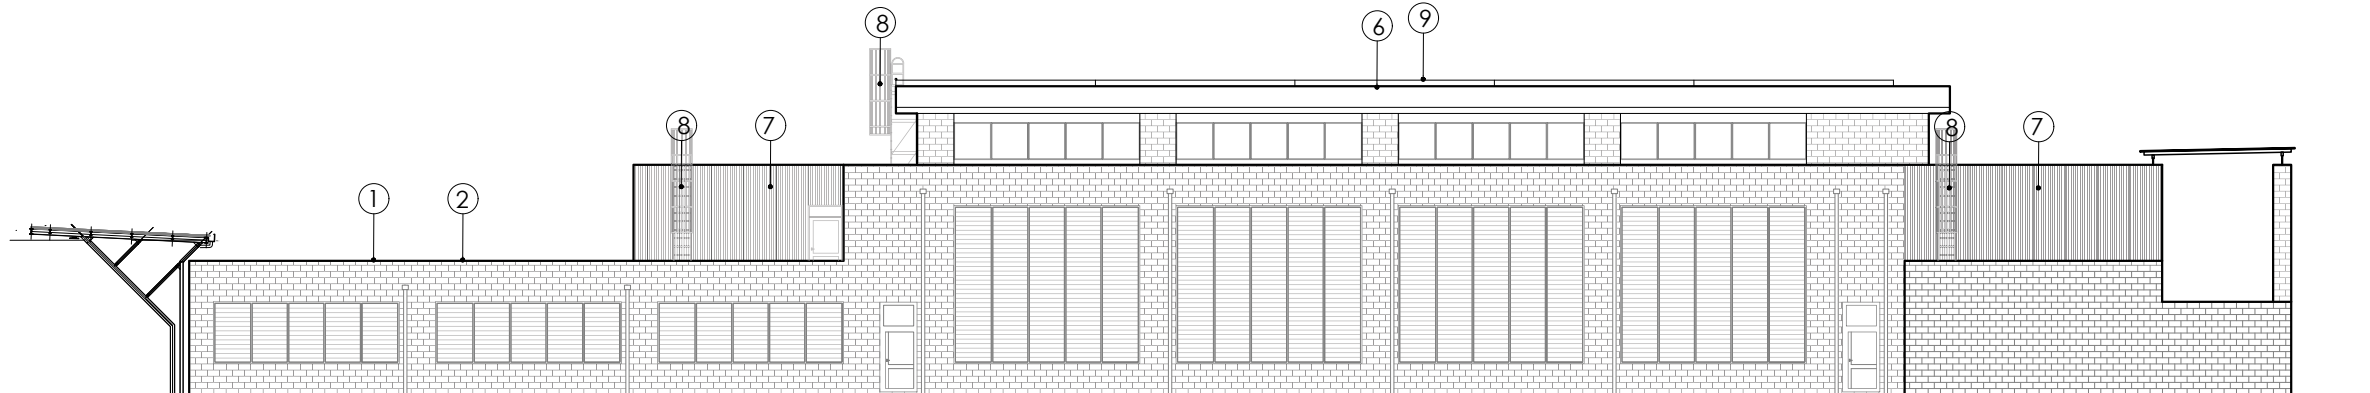


FAÇANA OEST

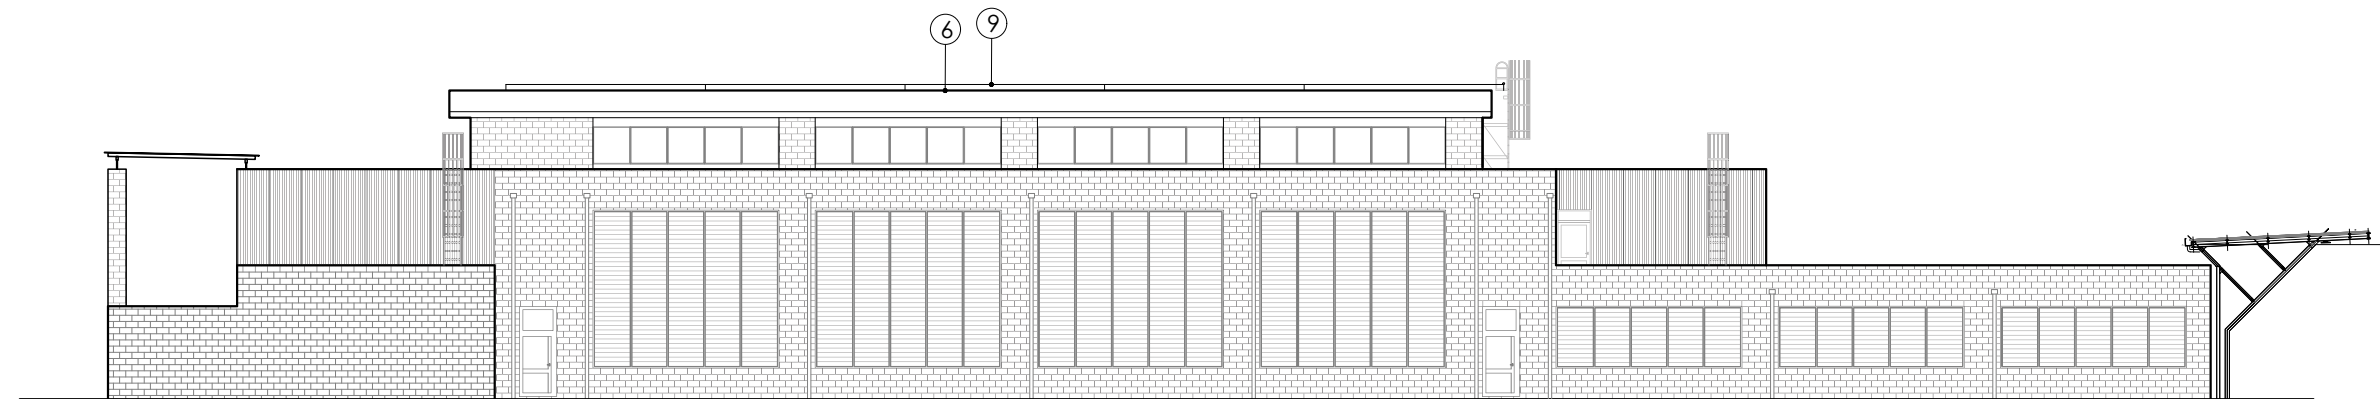


FAÇANA EST

- 1.-RENOVACIÓ COBERTA TIPUS 1
- 2.-RENOVACIÓ COBERTA TIPUS 2
- 3.-REMAT SUPERIOR AMPIT
- 4.-REFORÇ JUNTA DE CIMBRERA
- 5.-TUB DE DESAIGUA EQUIPS Ø32 mm
- 6.-RENOVACIÓ CORONACIÓ DE COBERTA XAPA
- 7.-ENVÀ PLUVIAL
- 8.-ESCALA MANTENIMENT HOMOLOGADA
- 9.-LINEA DE VIDA


1.-RENOVACIÓ COBERTA TIPUS 1

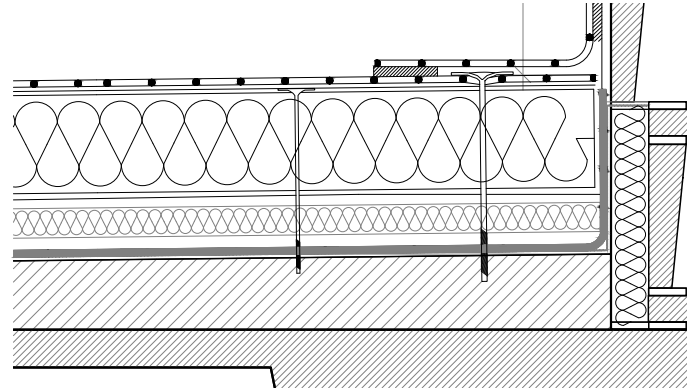


2.-RENOVACIÓ COBERTA TIPUS 2

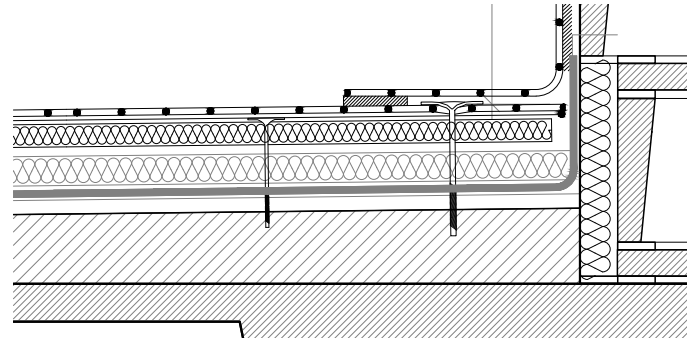

3.-REMAT SUPERIOR AMPIT

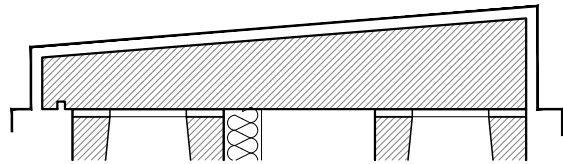

4.-REFORÇ JUNTA DE CUMBRERA

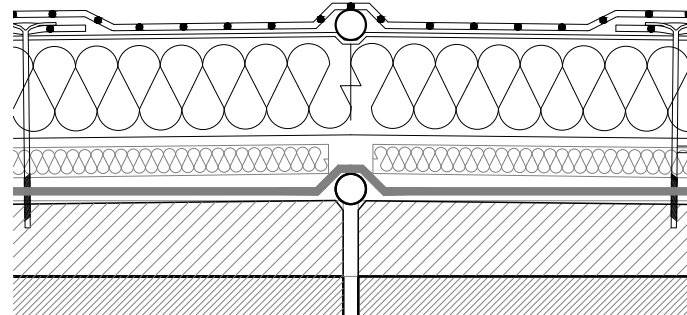

DC1 - EMBORNAL

DC2 - AMPIT 1

DC3 - AMPIT 2

DC4 - ENVÀ PLUVIAL


DC5 - AMPIT 3



DC6 - AMPIT 4

DC7 - AMPIT 5



DC8 - LLUERNARI



DC9 - CIMBRERA

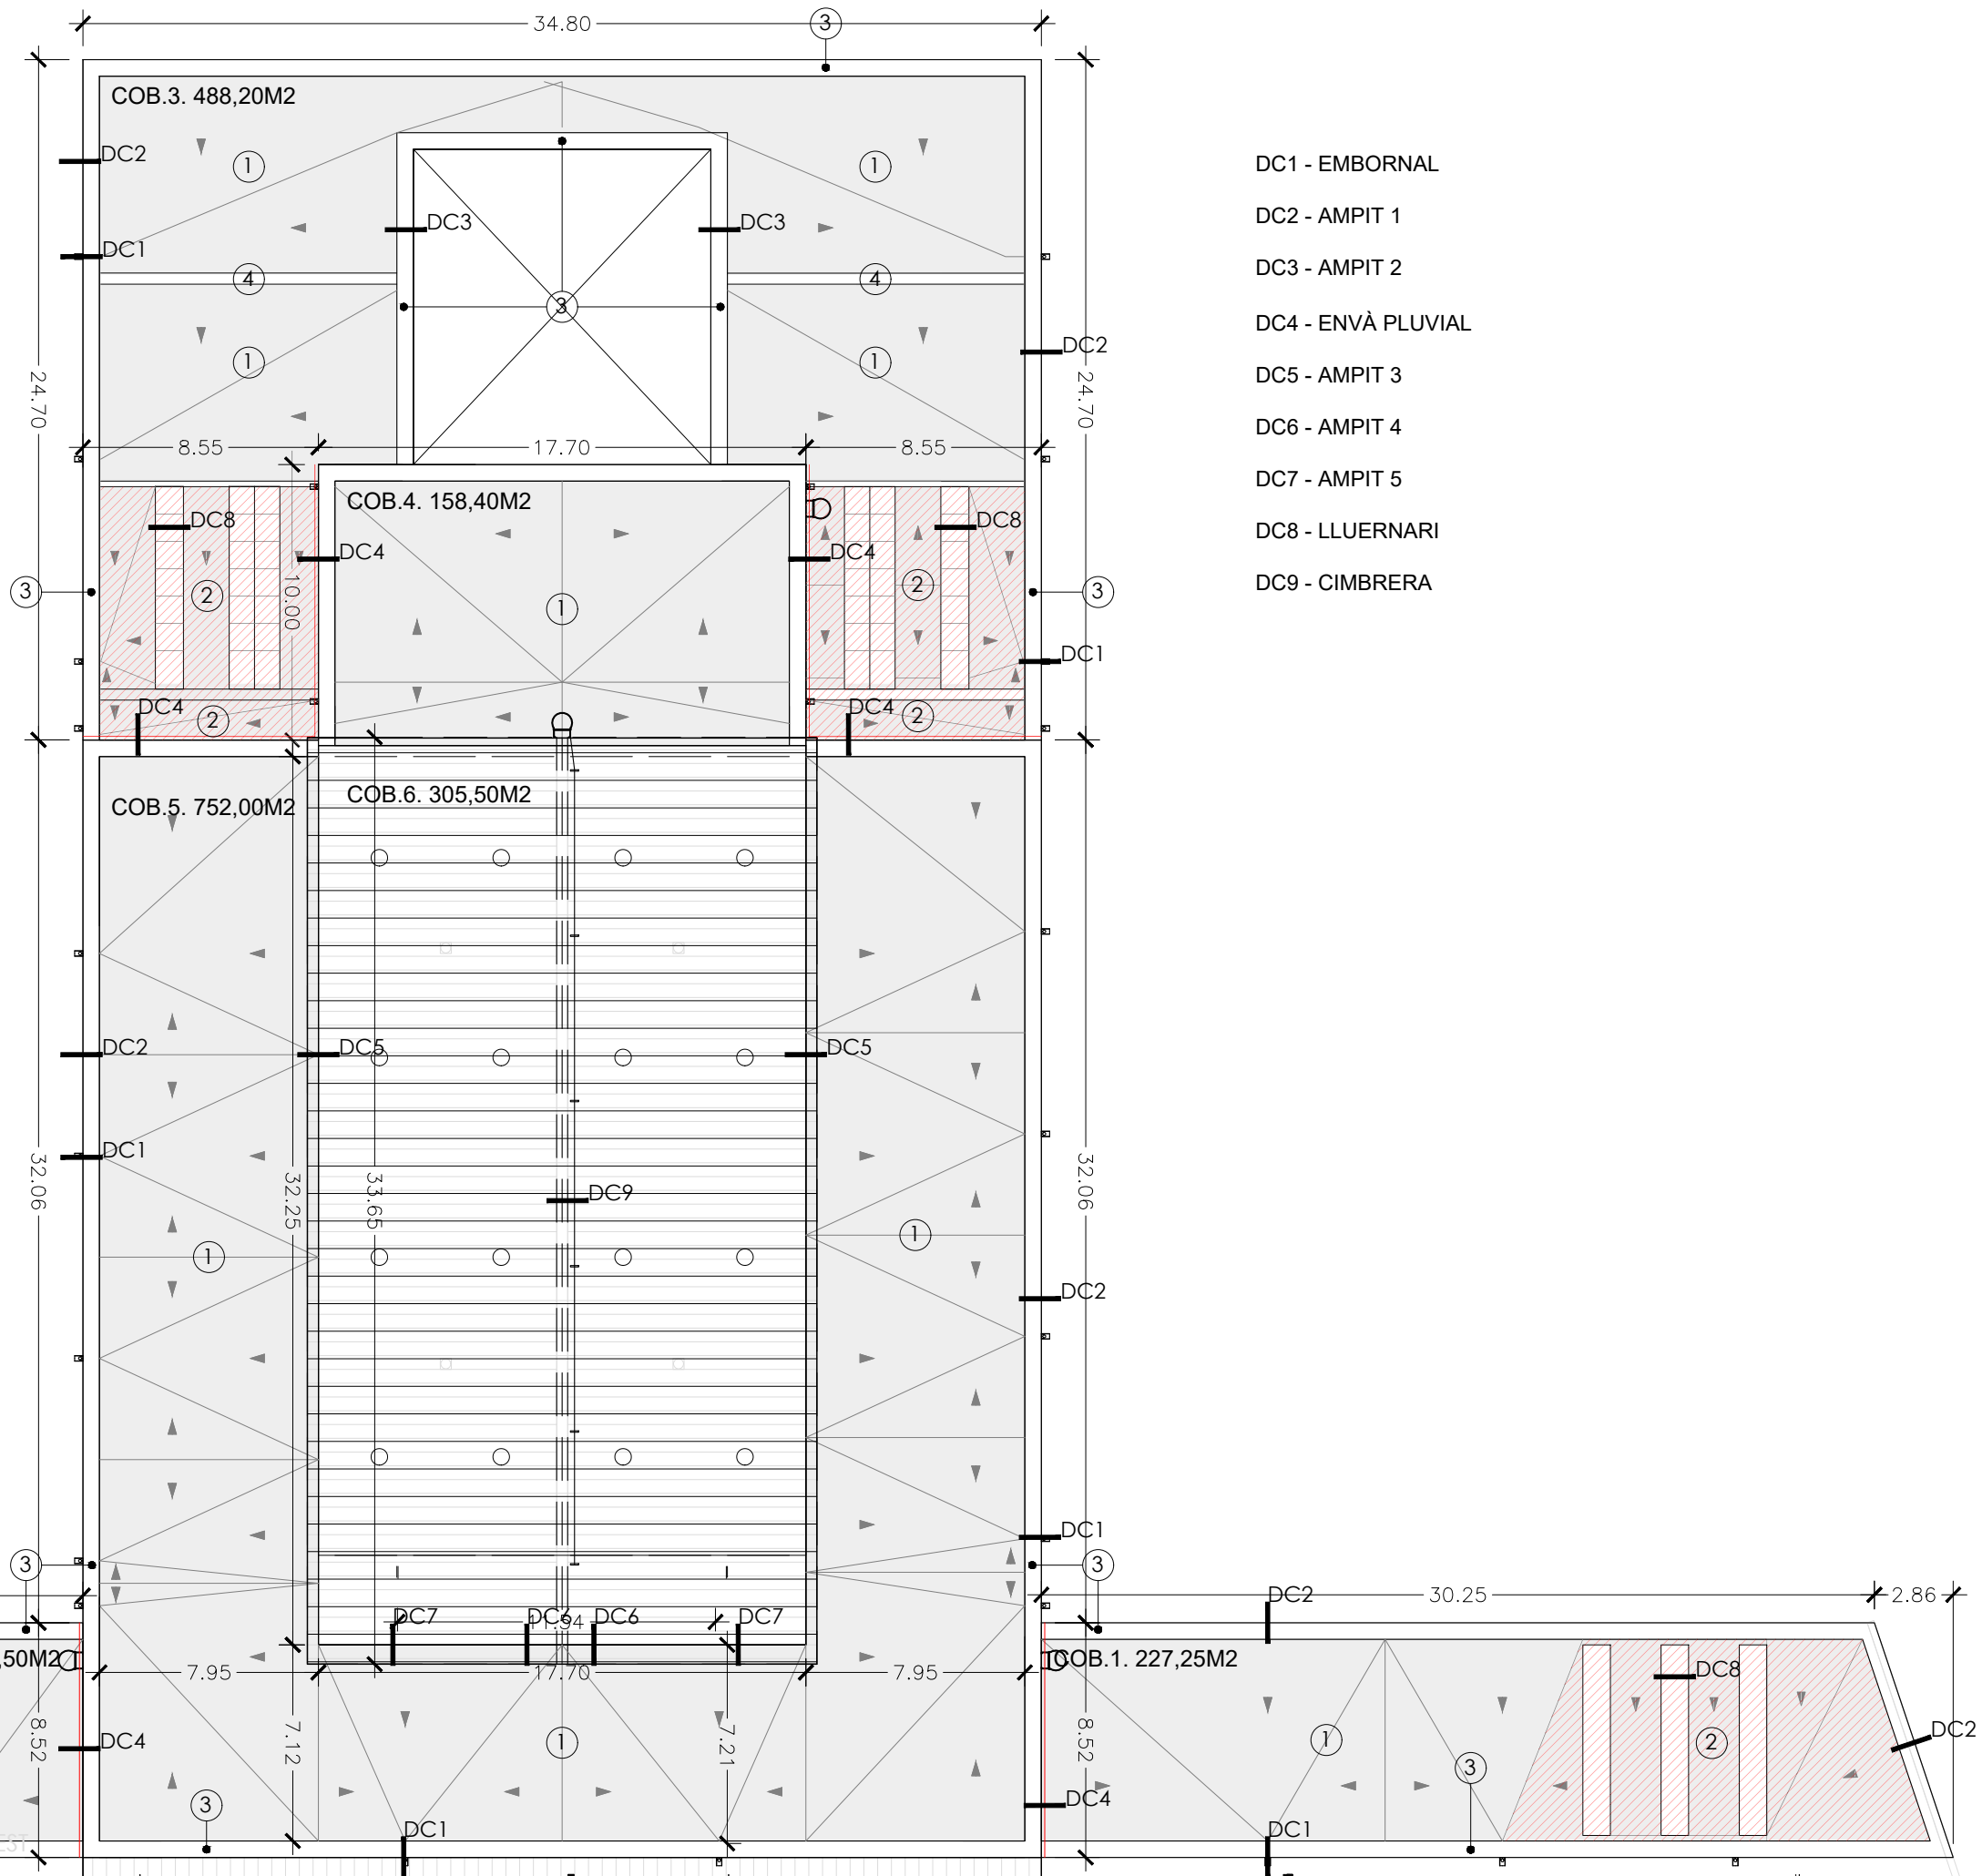

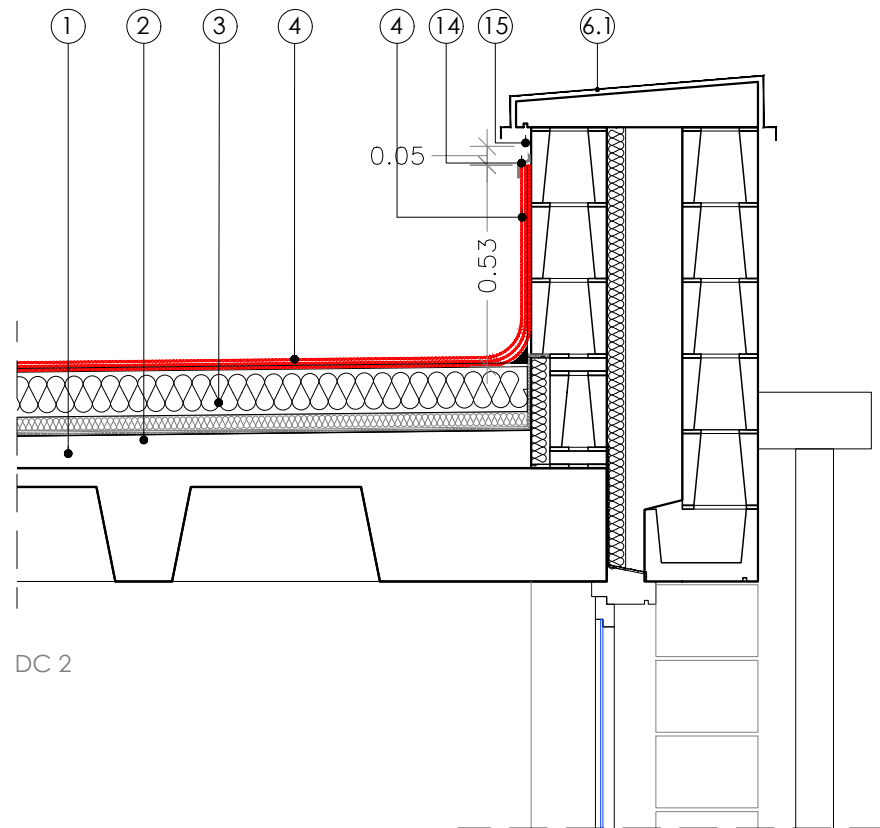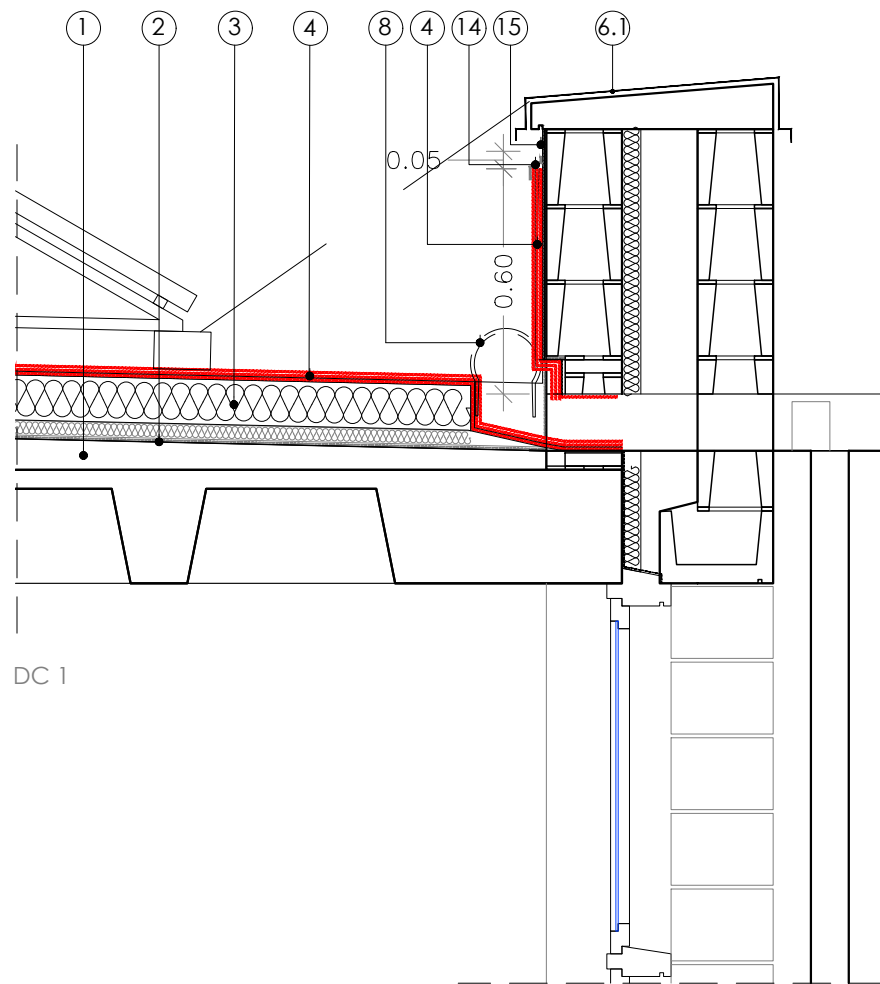


- 1.-(EXISTENT) FORMACIÓ DE PENDENTS FORMIGÓ CELULAR
2.-(EXISTENT) BARRERA DE VAPOR
3.-AÏLLAMENT DE PLANXA DE POLIESTIRÈ EXTRUIT, XPS 10 cm RES. COMP. ≥ 300 kPa, RESISTENCIA TÈRMICA 2,703 m²*K/W AMB FIX. MEC. + AÏLLAMENT EXISTENT (POLIESTIRÈ ESTRUIT 3CM)
4.-IMPERMEABILITZACIÓ LÀMINA DE PVC (DANOPOL HS 1.5 COOL ROOFING O EQUIVALENT) DE 1,5MM DE GRUIX PLASTIFICAT DE COLOR BLANC. ARMADURA DE MALLA POLIÈSTER, FIXADA AL SUPORT AMB TACS I PLATINES METÀL·LIQUES. TRACTAMENT SUPERFICIAL ANTI ARRELS, RESISTENT A LA INTEMPÈRIE I ALS RAIGS U.V.
5.-PLATINA DE FIXACIÓ
6.-XAPA PLEGADA 0.8 m ACABAT GALVANITZAT I LACAT RAL 9006
6.1.- XAPA TIPUS S01 VEURE AL ESCANDALL
6.2.- XAPA TIPUS S02 VEURE AL ESCANDALL
6.3.- XAPA TIPUS S03 VEURE AL ESCANDALL
6.4.- XAPA TIPUS S04 VEURE AL ESCANDALL
6.5.- XAPA TIPUS S05 VEURE AL ESCANDALL
7.-PINTURA IMPERMEABLE GRIS
8.-MORRIÓ PROTECCIÓ DEL EMBORNAL
9.-OBERTURA DE LA JUNTA VERTICAL 5 cm CADA 2 BLOCS
10.-JUNTA EDIFICI TUB NEOPRÈ REFORÇ DOBLE D'IMPERMEABILITZACIÓ
11.-ENVÀ PLUVIAL, OMEGA SUPER + MINIONA 0,7 mm GALVANITZAT + LACAT, RAL 9006 + C DE REMAT PERIMETRAL (XAPA PLEGADA (TIPUS S08, S09 I S10)
12.-AÏLLAMENT TERMOACUSTIC REFLEXIU ULTRAFÍ, AIR-BUR TERMICS S-YC HD (o equivalent)
13.-TELA AUTOPROTEGIDA, FIXADA A XAPA METÀL·LICA
14.-XAPA PLEGADA PROTECCIO IMPERMEABILITZACIÓ
15.-OBERTURA DE JUNTA, VENTILACIÓ 5 CM CADA 2 PECES-80 CM
16.-TUB D32 MM DESAIGUE SALA DE MAQUINES

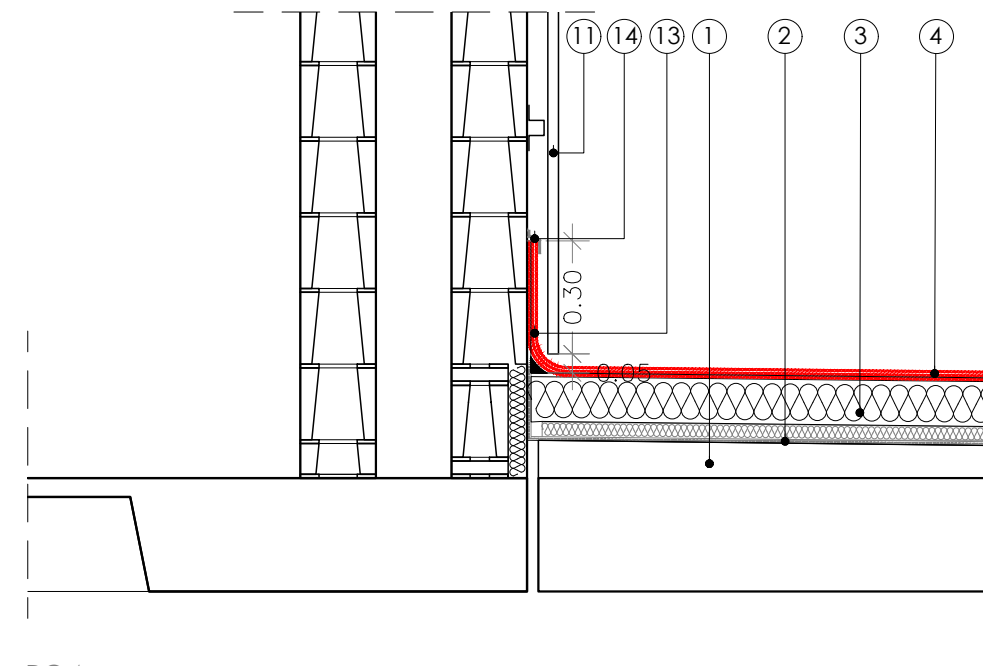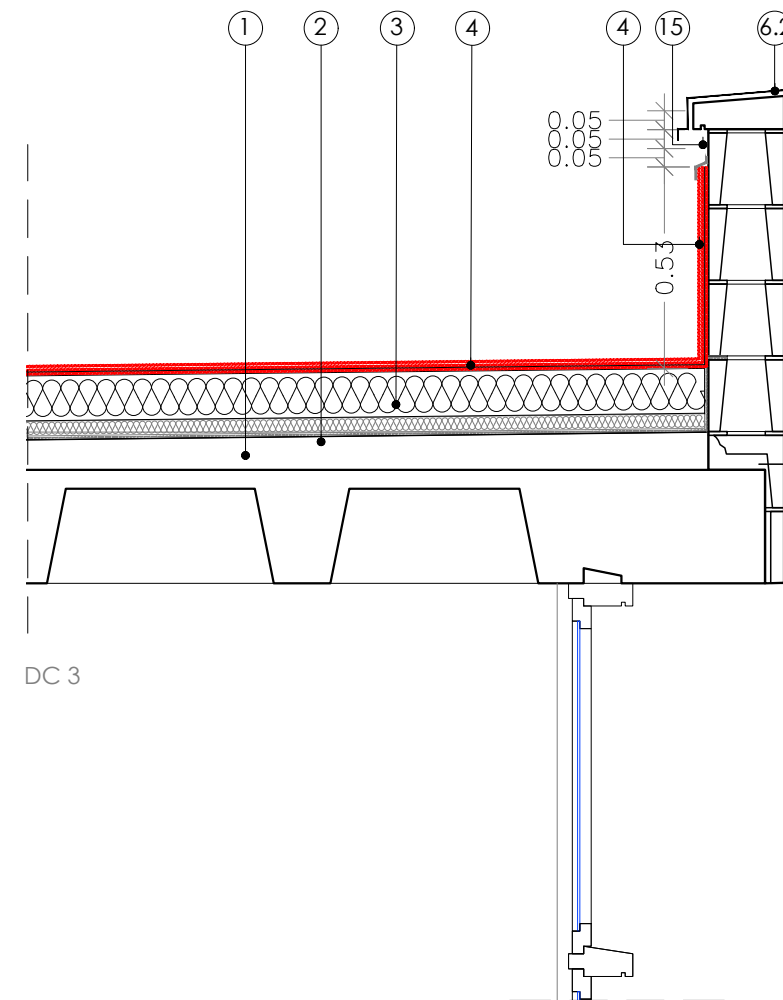


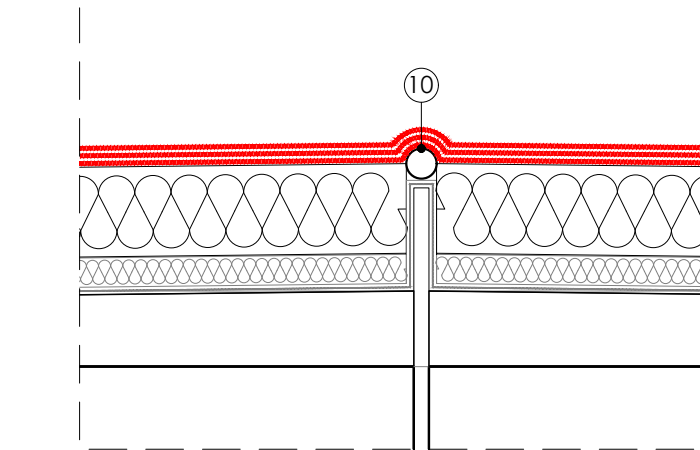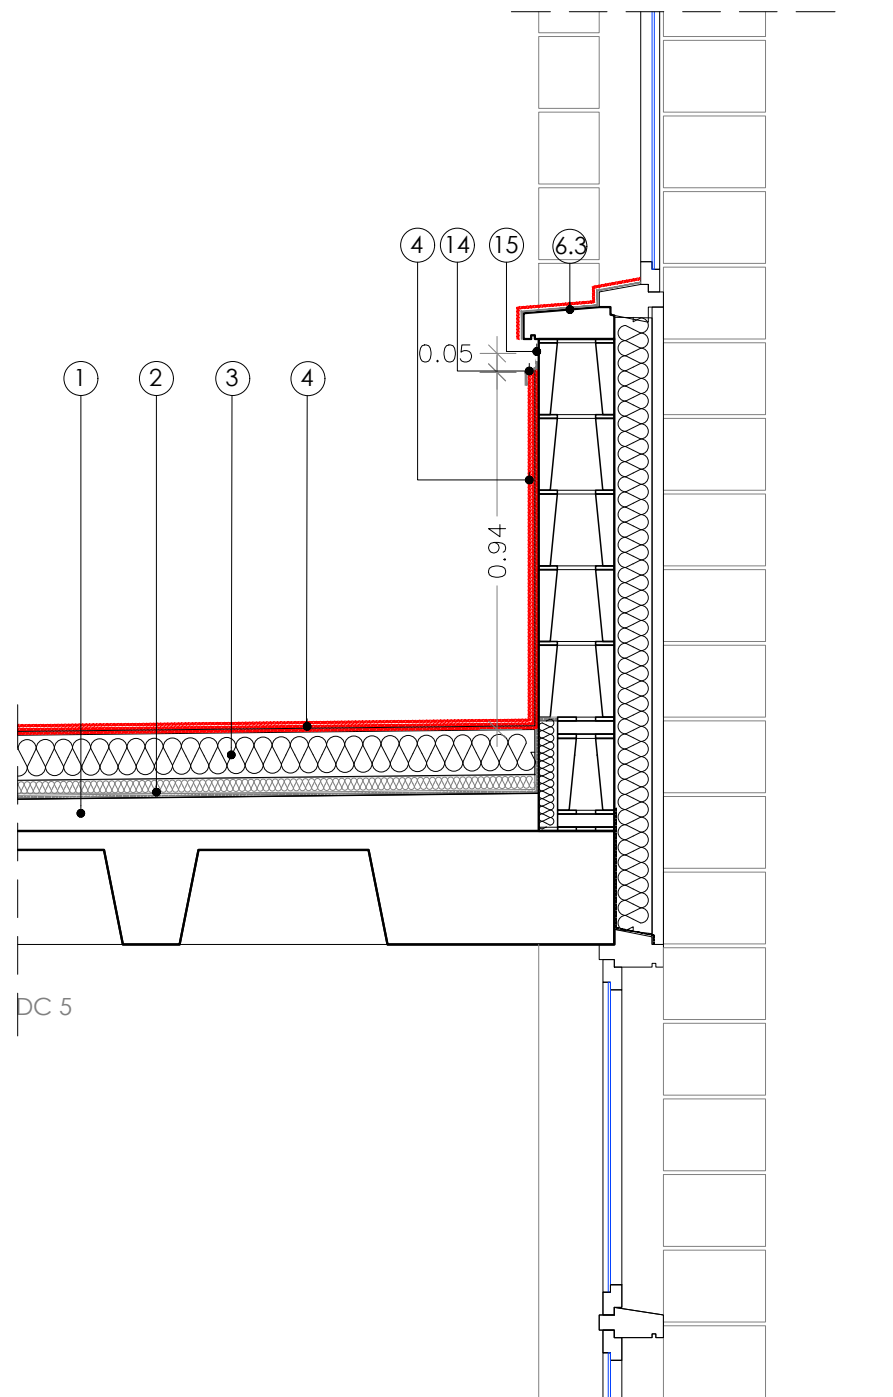


- 1.-(EXISTENT) FORMACIÓ DE PENDENTS FORMIGÓ CELULAR
- 2.-(EXISTENT) BARRERA DE VAPOR
- 3.-AÏLLAMENT DE PLANXA DE POLIESTIRÈ EXTRUIT, XPS 10 cm RES. COMP. ≥ 300 kPa, RESISTENCIA TÈRMICA $2,703 \text{ m}^2\text{K/W}$ AMB FIX. MEC. + AÏLLAMENT EXISTENT (POLIESTIRÈ ESTRUIT 3CM
- 4.-IMPERMEABILITZACIÓ LÀMINA DE PVC (DANOPOL HS 1.5 COOL ROOFING O EQUIVALENT) DE 1,5MM DE GRUIX PLASTIFICAT DE COLOR BLANC. ARMADURA DE MALLA POLIÈSTER, FIXADA AL SUPORT AMB TACS I PLATINES METÀL·LIQUES. TRACTAMENT SUPERFICIAL ANTI ARRELS, RESISTENT A LA INTEMPÈRIE I ALS RAIGS U.V.
- 5.-PLATINA DE FIXACIÓ
- 6.-XAPA PLEGADA 0.8 m ACABAT GALVANITZAT I LACAT RAL 9006
- 6.1.- XAPA TIPUS S01 VEURE AL ESCANDALL
- 6.2.- XAPA TIPUS S02 VEURE AL ESCANDALL
- 6.3.- XAPA TIPUS S03 VEURE AL ESCANDALL
- 6.4.- XAPA TIPUS S04 VEURE AL ESCANDALL
- 6.5.- XAPA TIPUS S05 VEURE AL ESCANDALL
- 7.-PINTURA IMPERMEABLE GRIS
- 8.-MORRIÓ PROTECCIÓ DEL EMBORNAL
- 9.-OBERTURA DE LA JUNTA VERTICAL 5 cm CADA 2 BLOCS
- 10.-JUNTA EDIFICI TUB NEOPRÈ REFORÇ DOBLE D'IMPERMEABILITZACIÓ
- 11.-ENVÀ PLUVIAL, OMEGA SUPER + MINIONA 0,7 mm GALVANITZAT + LACAT, RAL 9006 + C DE REMAT PERIMETRAL (XAPA PLEGADA (TIPUS S08, S09 I S10)
- 12.-AÏLLAMENT TERMOACUSTIC REFLEXIU ULTRAFÍ, AIR-BUR TERMICS S-YC HD (o equivalent)
- 13.-TELA AUTOPROTEGIDA, FIXADA A XAPA METAL·LICA
- 14.-XAPA PLEGADA PROTECCIO IMPERMEABILITZACIÓ
- 15.-OBERTURA DE JUNTA, VENTILACIÓ 5 CM CADA 2 PECES-80 CM
- 16.-TUB D32 MM DESAIGUE SALA DE MAQUINES

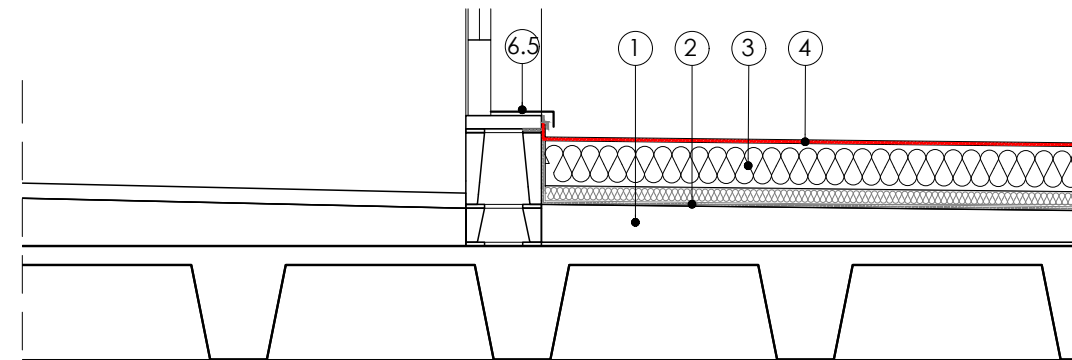


DC 6

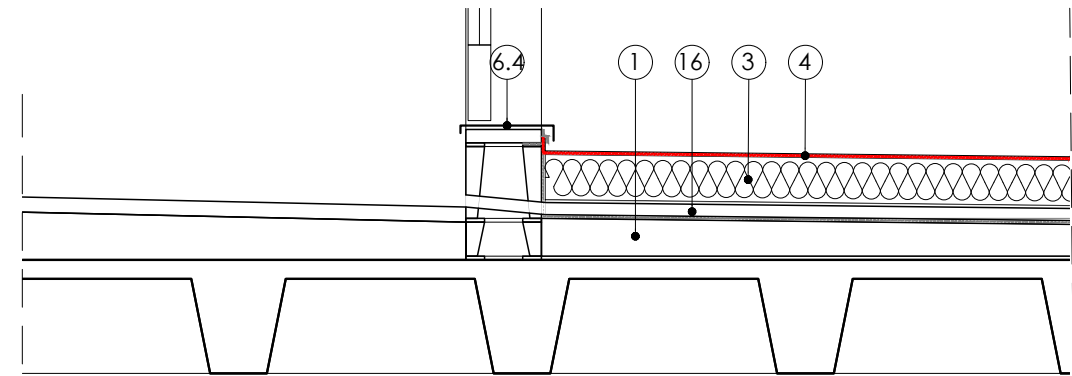


DC 7

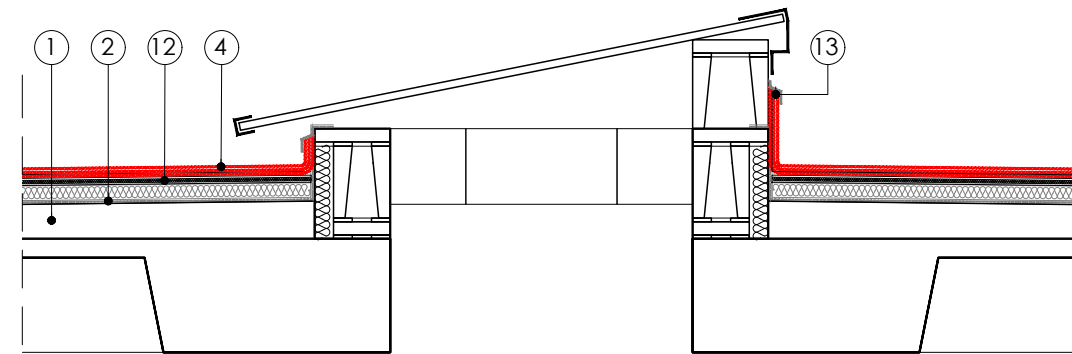

DC 8

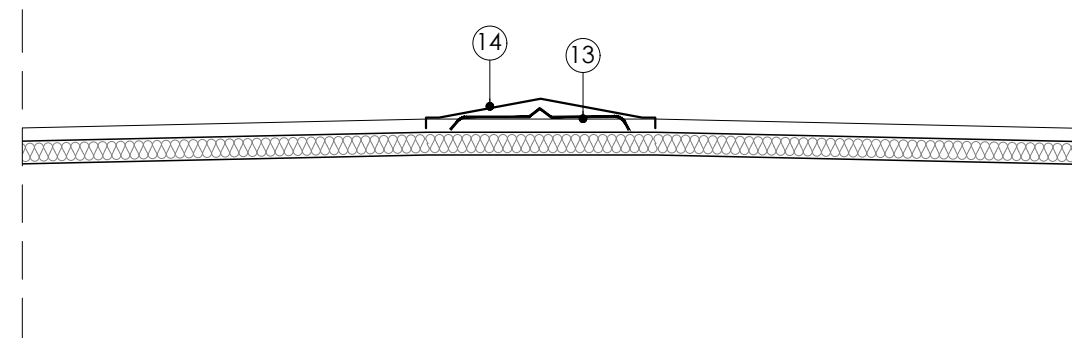


DC 9

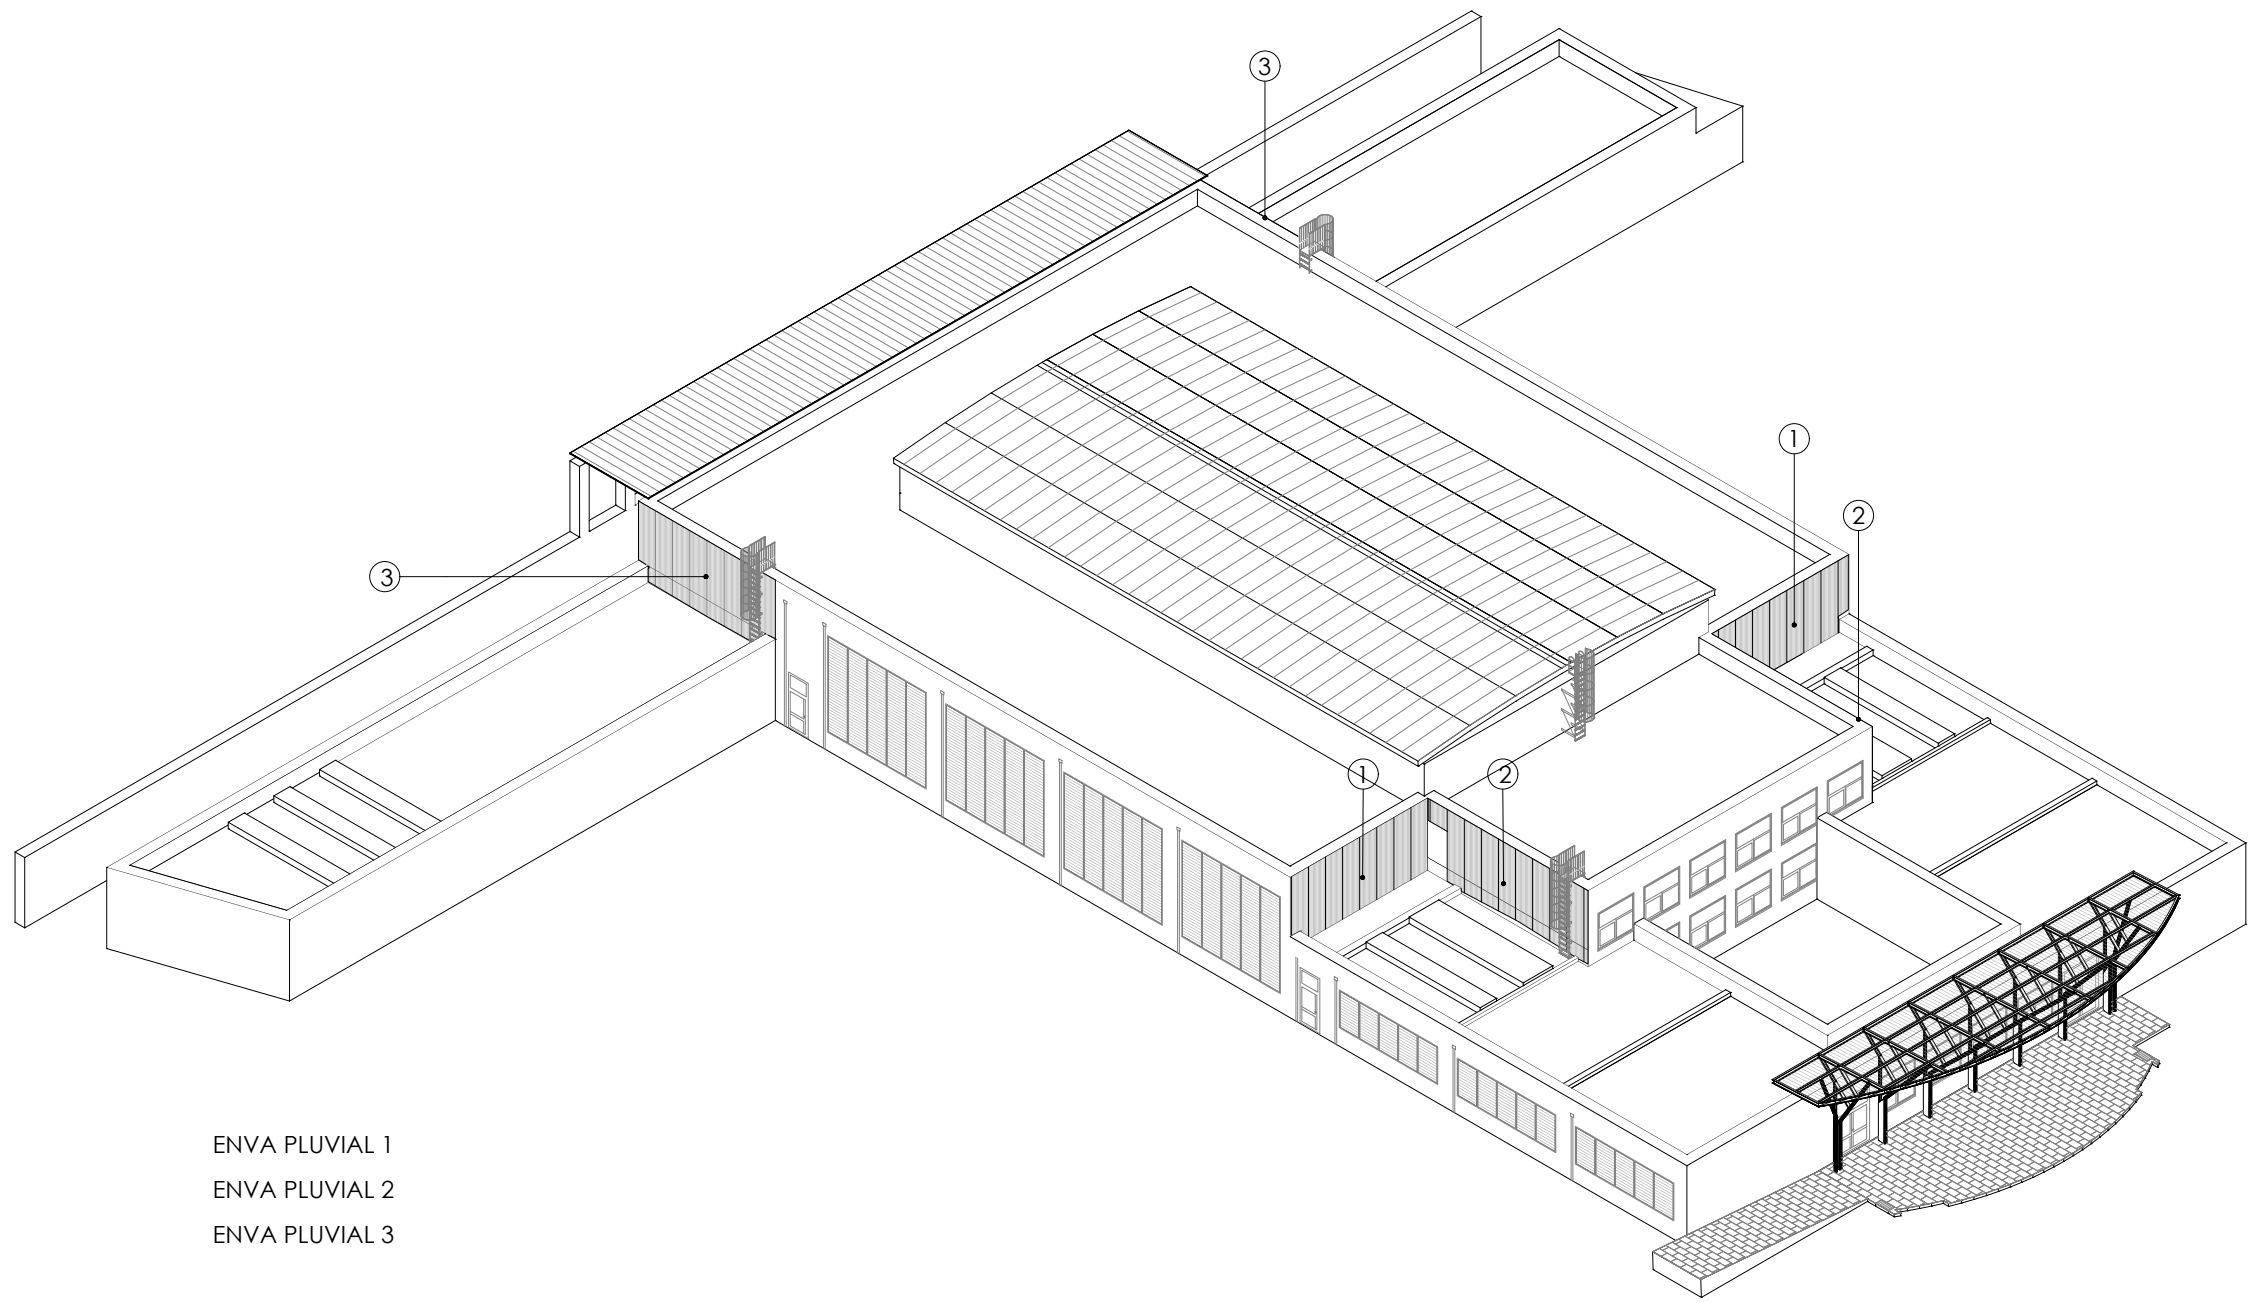


ENVA PLUVIAL 1
ENVA PLUVIAL 2
ENVA PLUVIAL 3

- 1.-XAPA MINIONA 0,7 mm GALVANITZAT + LACAT, RAL 9006
- 2.- (S07) SUBSTRUCTURA PER FIXAR MINIONA . OMEGA FIXADA MECANICAMENT A PART.
- 3.- (S08) XAPA PLEGADA DE REMAT SUPERIOR
- 4.- (S09) XAPA PLEGADA DE REMAT LATERAL
- 5.- (S10) XAPA PLEGADA DE REMAT INFERIOR


2.- (S07) Escala 1:5

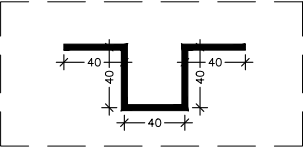




3.- (S08) Escala 1:2

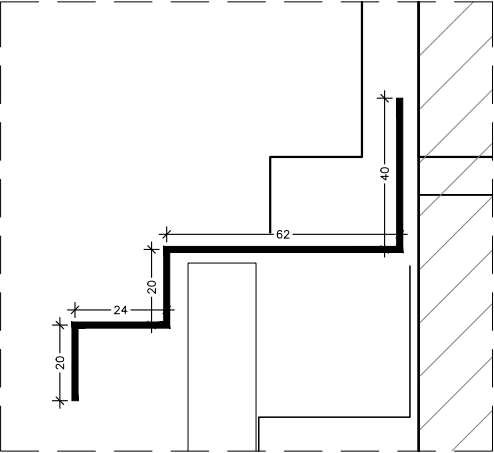

4.- (S09)Escala 1:2

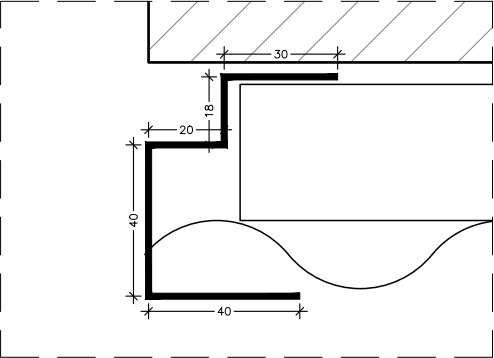


5.- (S10) Escala 1:5

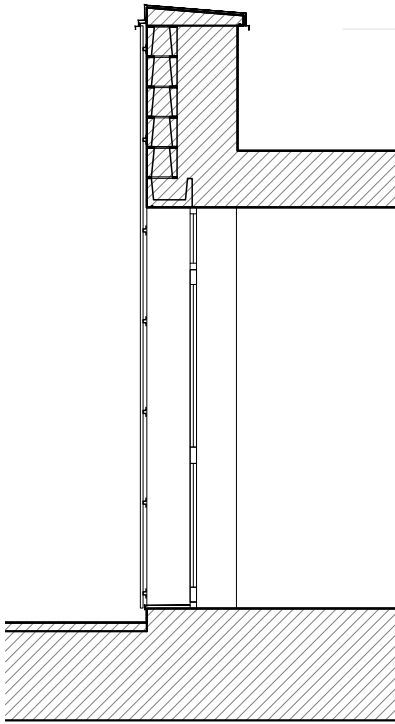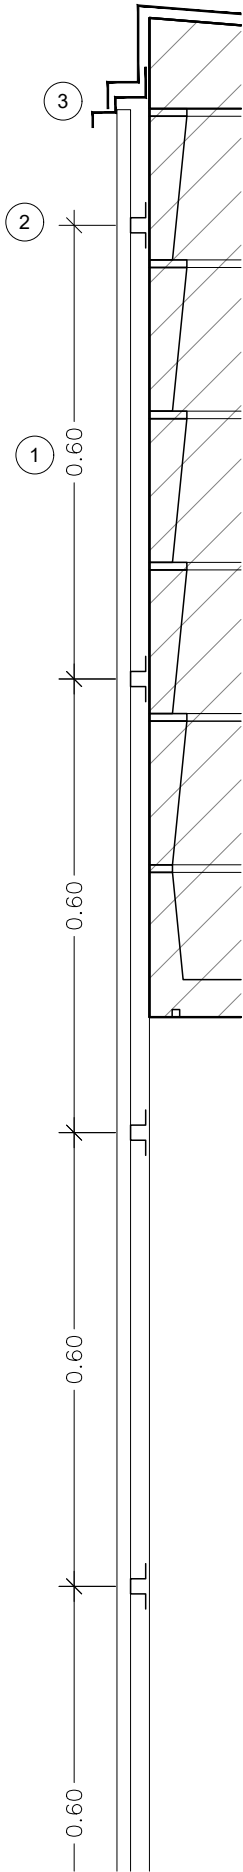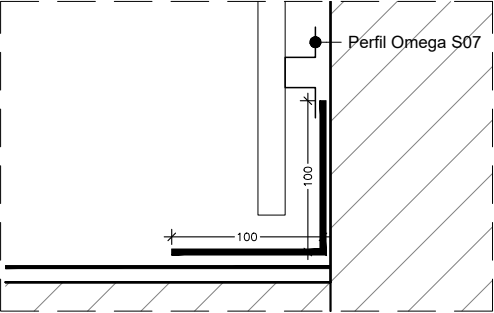


SECCIÓ 1

NOTA: VEGEU DETALLS A PLANOLS DE MANYANERIA (S01-S10)

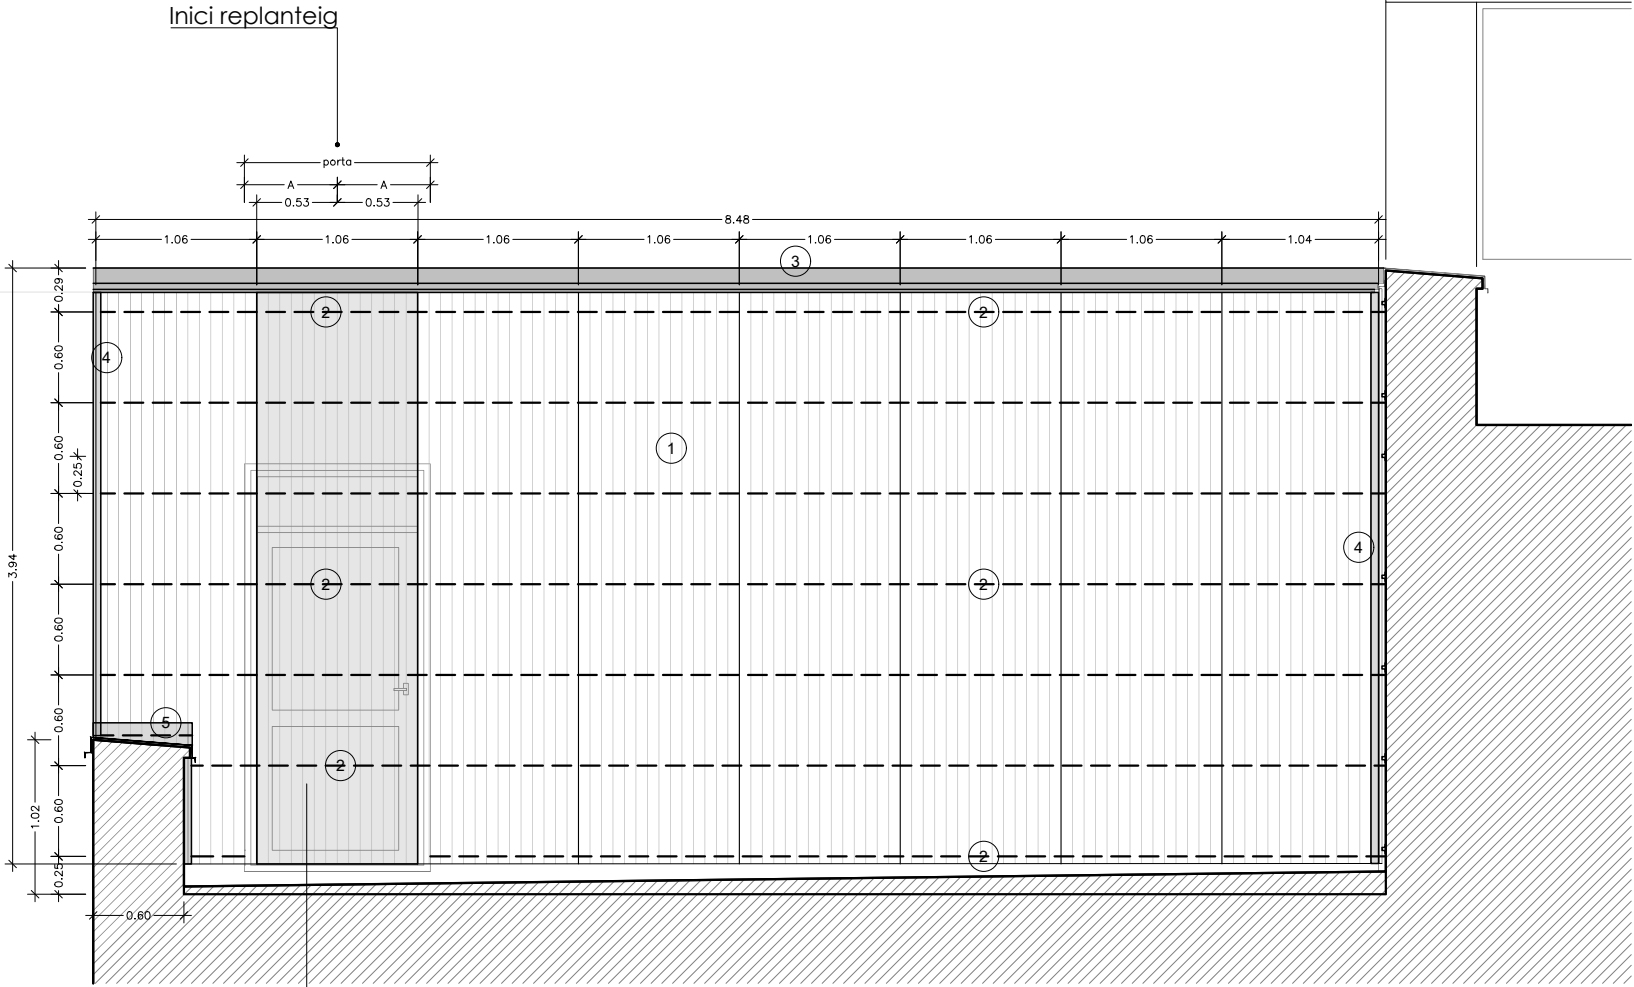

ALÇAT


S1

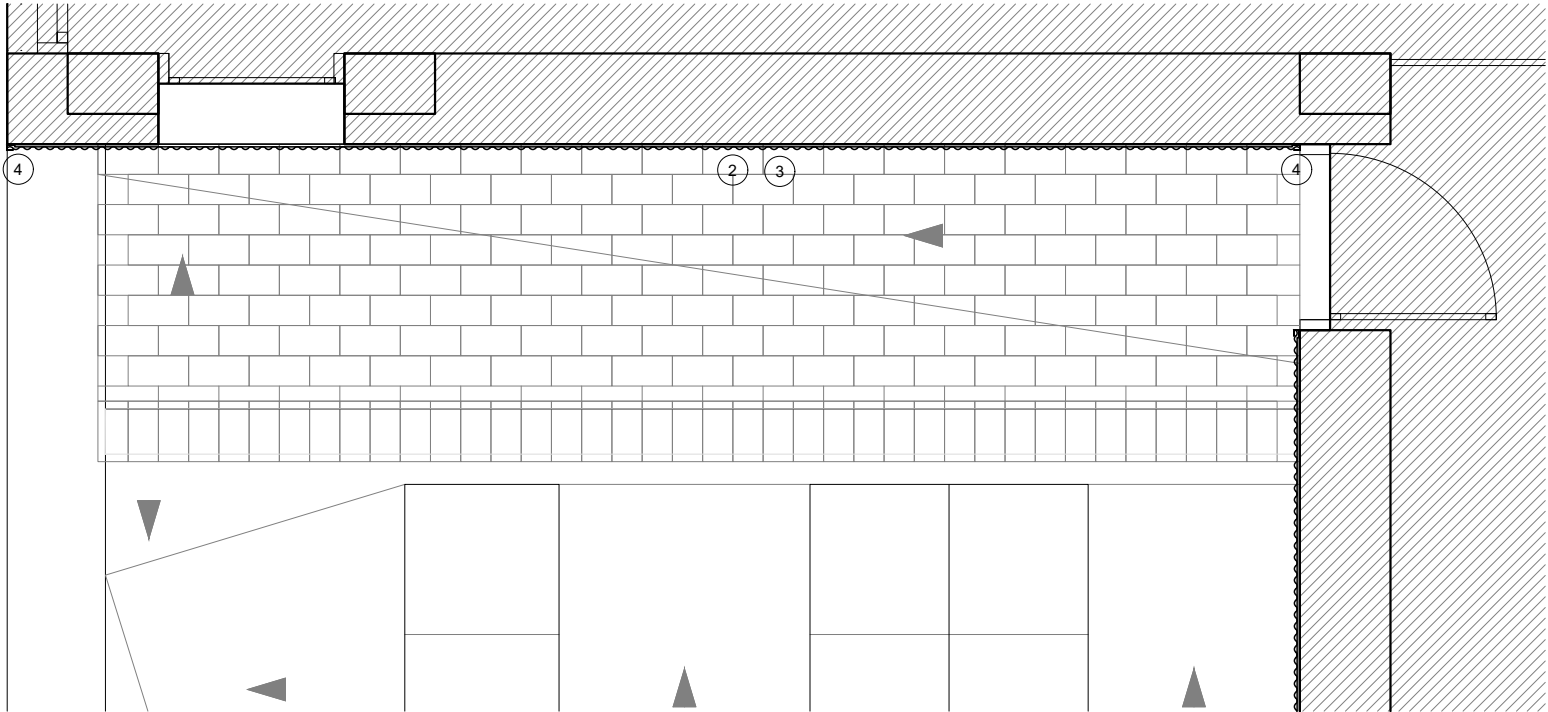

PLANTA


5.- (S10) XAPA PLEGADA DE REMAT INFERIOR

Technical drawing showing a stepped profile with dimensions: 30, 18, 20, 40, and 40.

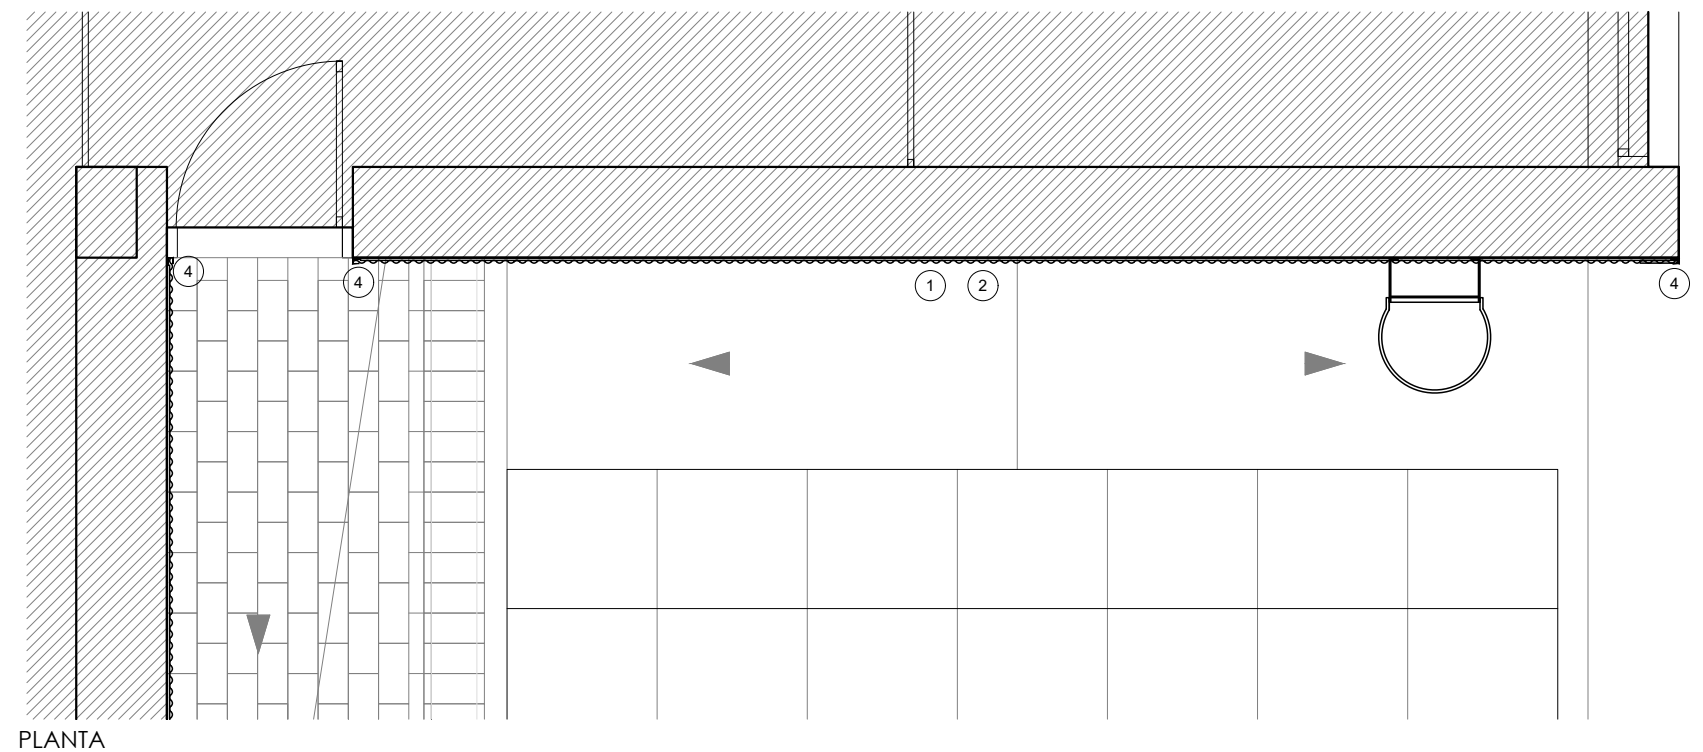


- 1.-XAPA MINIONA 0,7 mm GALVANITZAT + LACAT, RAL 9006
- 2.- (S07) SUBSTRUCTURA PER FIXAR MINIONA . OMEGA FIXADA MECANICAMENT A PART.
- 3.- (S08) XAPA PLEGADA DE REMAT SUPERIOR
- 4.- (S09) XAPA PLEGADA DE REMAT LATERAL
- 5.- (S10) XAPA PLEGADA DE REMAT INFERIOR


2.- (S07) Escala 1:5

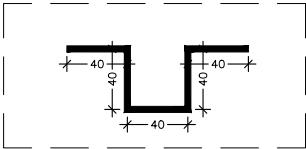



3.- (S08) Escala 1:2

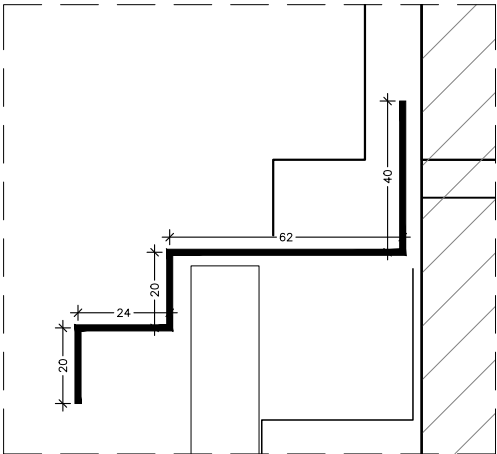

4.- (S09)Escala 1:2

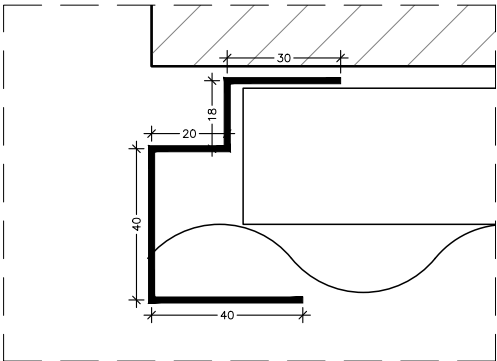


5.- (S10) Escala 1:5

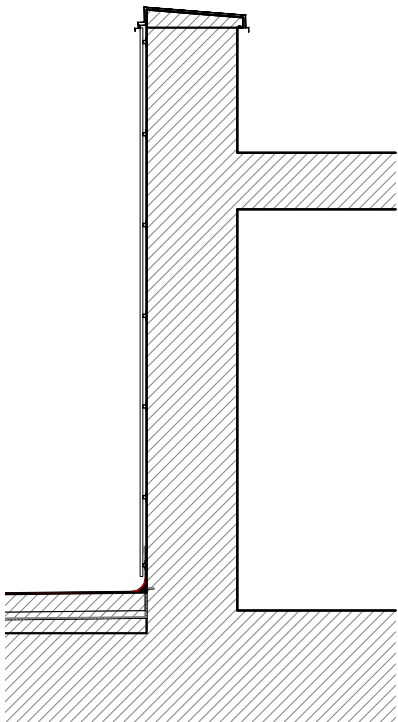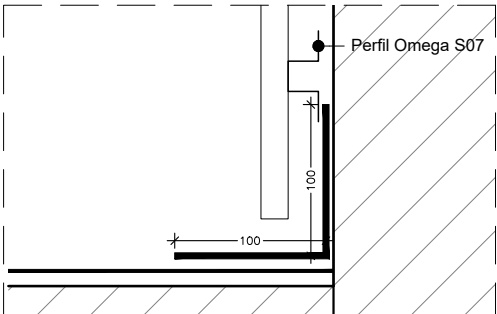


SECCIÓ 1

NOTA: VEGEU DETALLS A PLANOLS DE MANYANERIA (S01-S10)

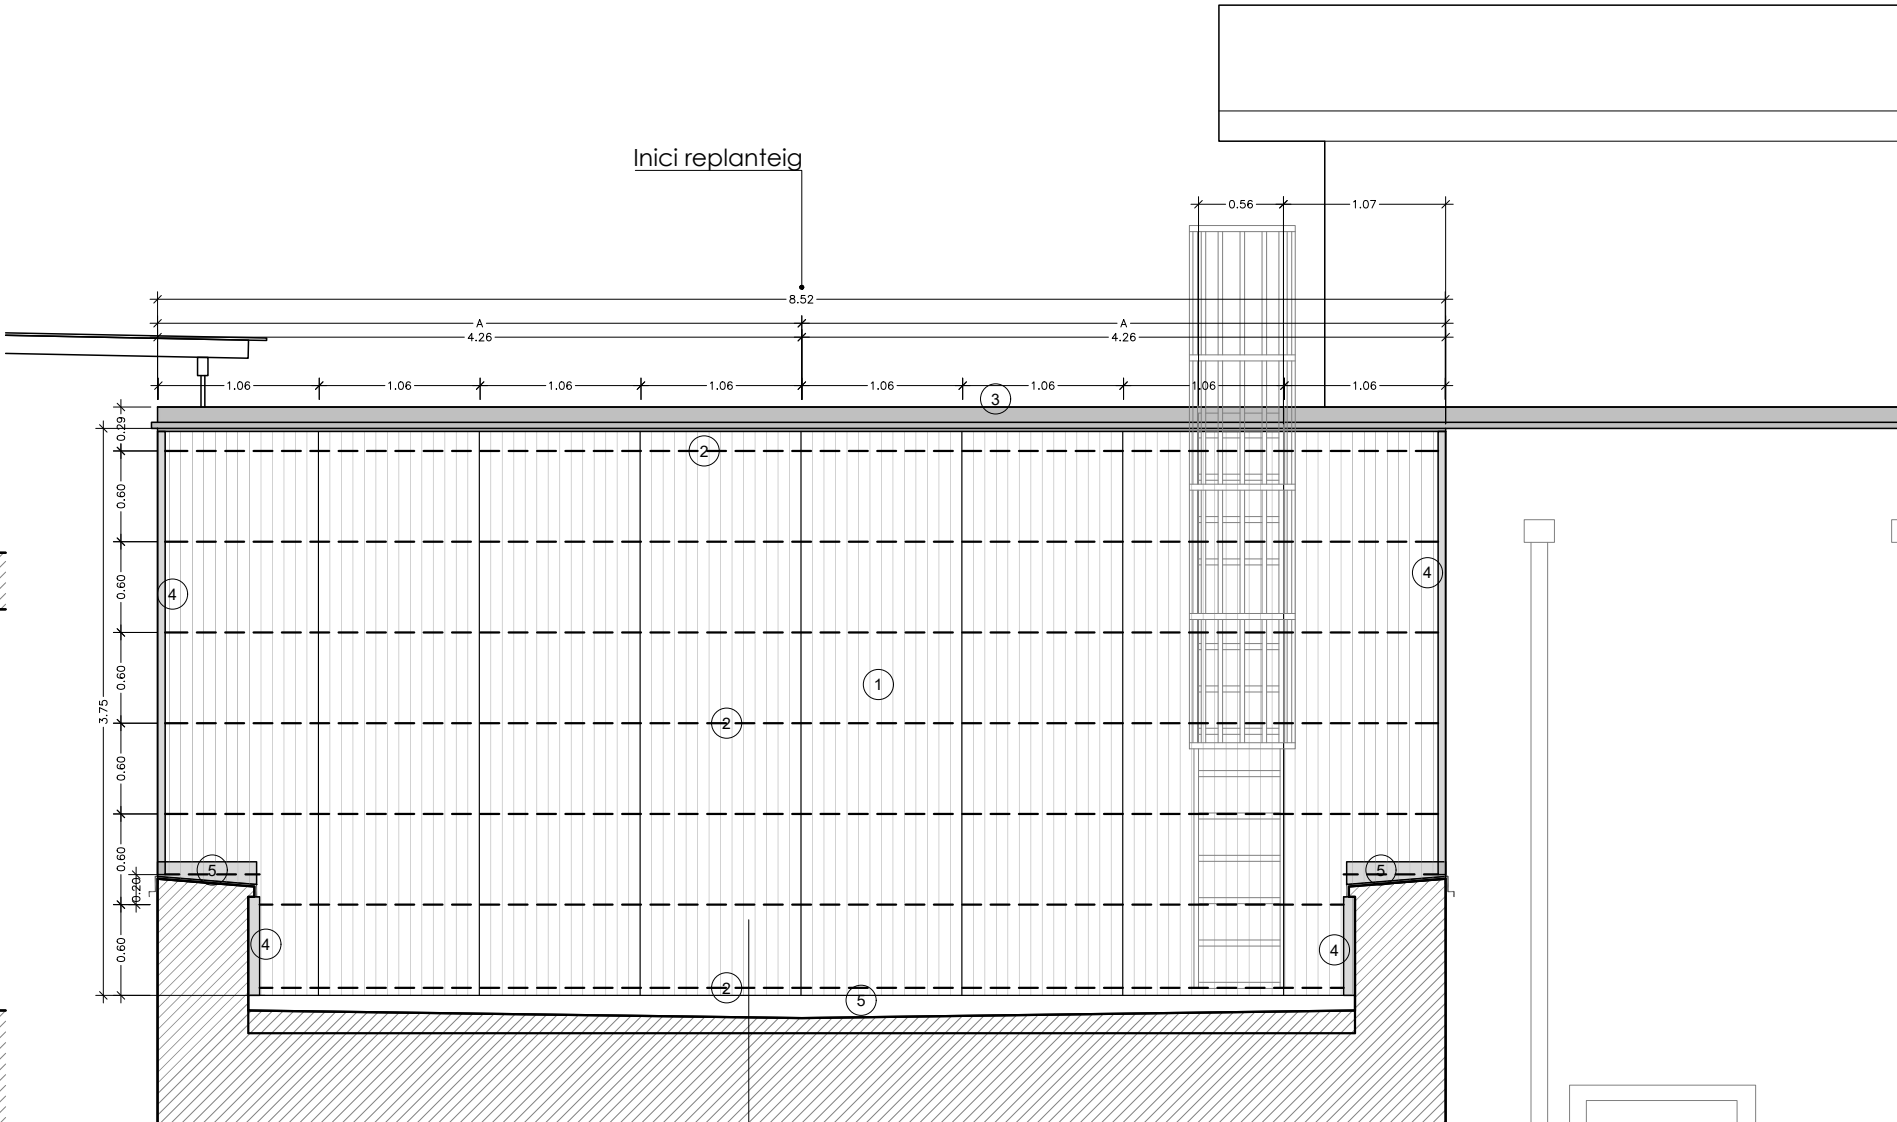

ALÇAT

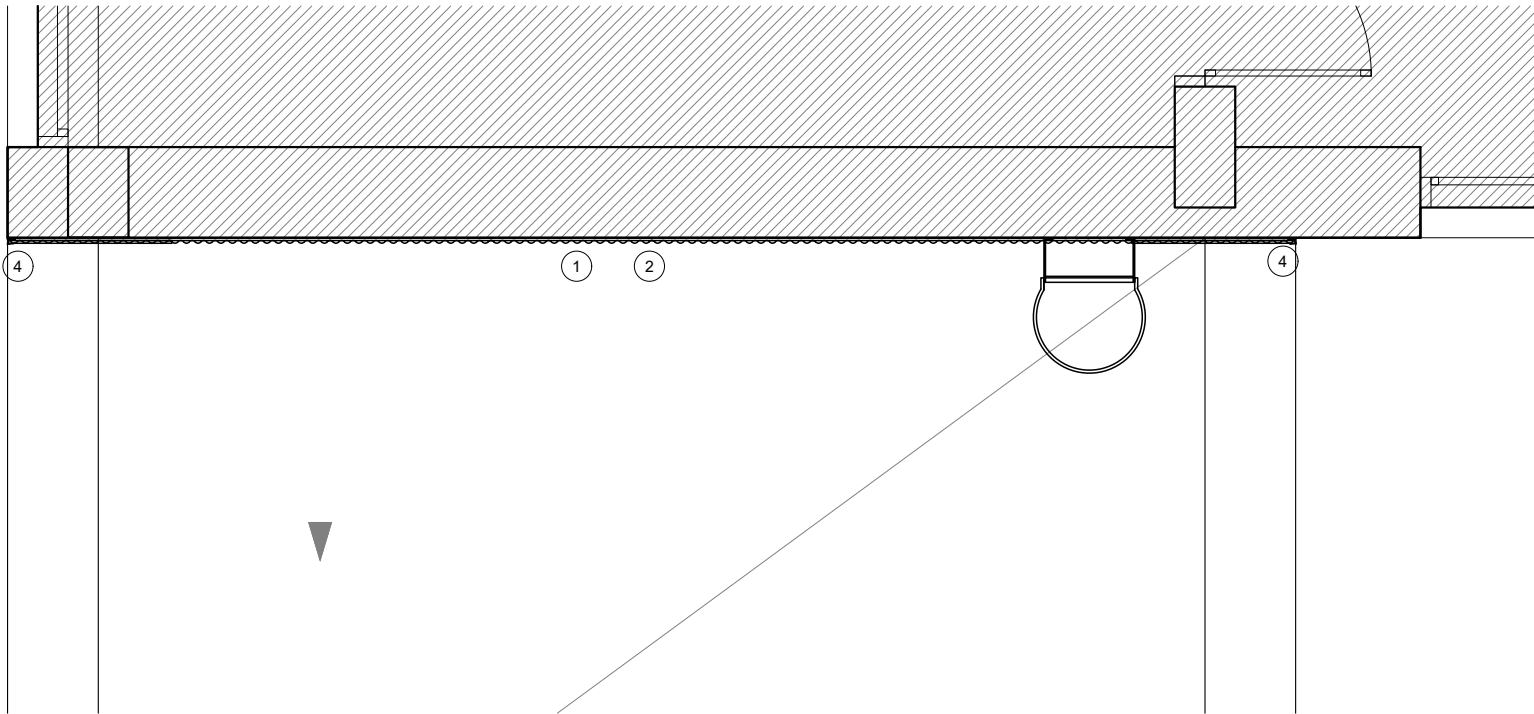

PLANTA

S01


CORONAMENT AMPIT COBERTA DE XAPA D'ACER
GALVANITZAT I LACAT RAL 9006 DE 0,8MM DE GRUIX
AMB UN DESENVOLUPAMENT DE 930MM I 6 PLECS

DESENVOLUPAMENT XAPA
PLEGADA

20+20+80+640+120+20+20=920 mm

P1.- cob est.- 72ml
cob oest.- 55ml
cob nord.- 85ml
212 metres lineals
P2.- cob central.- 133ml
cob posterior 40ml
173 metres lineals

385,00 ml TOTALS

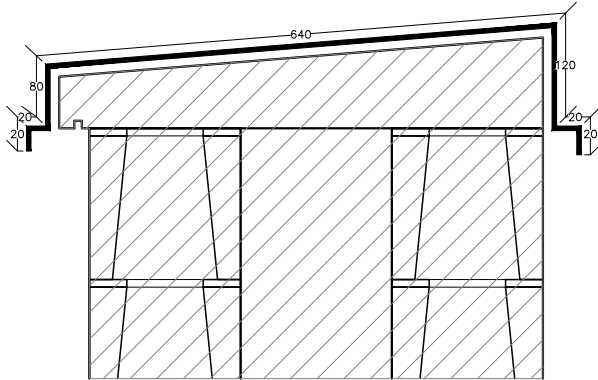

DETALL 1:10


S02

CORONAMENT AMPIT COBERTA DE XAPA D'ACER
GALVANITZAT I LACAT RAL 9006 DE 0,8MM DE GRUIX
AMB UN DESENVOLUPAMENT DE 490MM I 6 PLECS

DESENVOLUPAMENT XAPA
PLEGADA

20+20+80+240+90+20+20=490 mm

P1.- coberta 3 pati infantil 10,8x3m
32,40 ml TOTALS

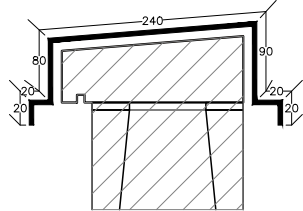

DETALL 1:10


S03

CORONAMENT AMPIT COBERTA DE XAPA D'ACER
GALVANITZAT I LACAT RAL 9006 DE 0,8MM DE GRUIX
AMB UN DESENVOLUPAMENT DE 320MM I 3 PLECS

DESENVOLUPAMENT XAPA PLEGADA

20+20+80+200=320 mm

P2.- COBERTA 05
EST/OEST 68ML
NORD 16ML
100,00 mL TOTALS

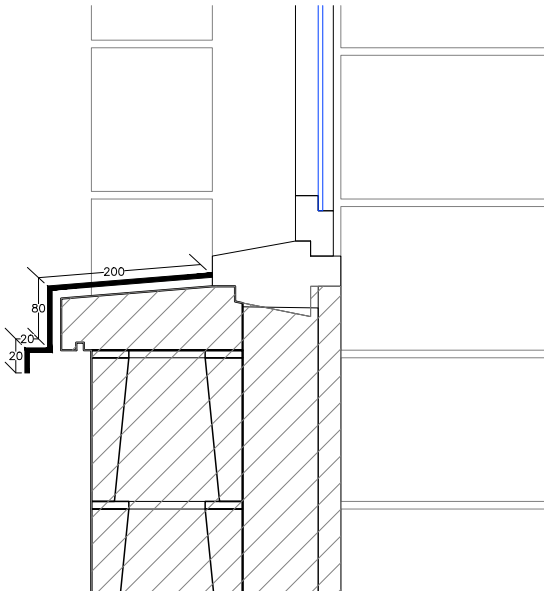

DETALL 1:10


S04

CORONAMENT AMPIT COBERTA DE XAPA D'ACER
GALVANITZAT I LACAT RAL 9006 DE 0,8MM DE GRUIX
AMB UN DESENVOLUPAMENT DE 31MM I 2 PLECS

DESENVOLUPAMENT XAPA
PLEGADA

20+250+40 = 310mm

P2.- COBERTA 5 4.5 ML
4,5 mL TOTALS

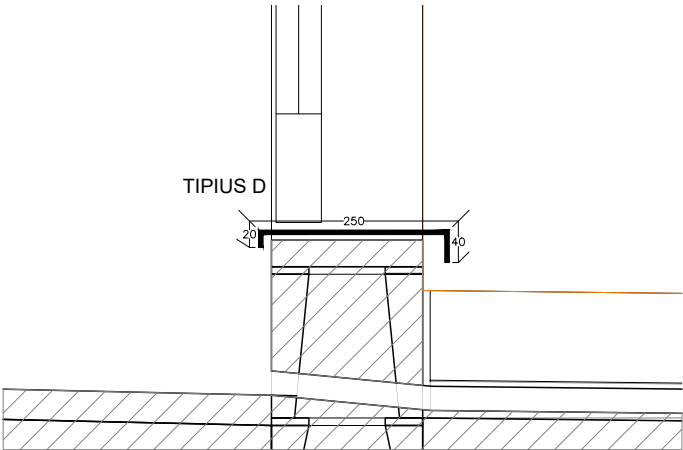

DETALL 1:10

TOTES LES MIDES ES COMPROVARAN A OBRA


S05

CORONAMENT AMPIT COBERTA DE XAPA D'ACER GALVANITZAT I LACAT RAL 9006 DE 0,8MM DE GRUIX AMB UN DESENVOLUPAMENT DE 220MM I 1 PLEC

DESENVOLUPAMENT XAPA PLEGADA

180+40 = 220mm

P2,- 9 MLP2
9 metres lineals TOTALS

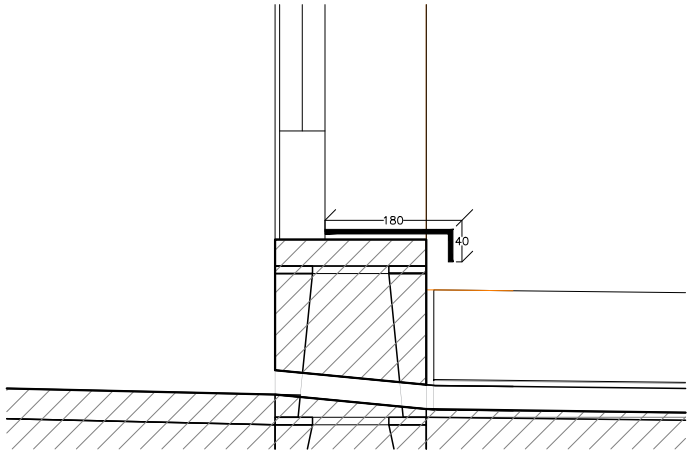

DETALL 1:10 cotes en mm

S06

XAPA MINIONA A D'ACER GALVANITZAT I LACAT RAL 9006 DE 0,6MM DE GRUIX AMB UN DESENVOLUPAMENT DE 1.1M I 14 1/2 ONES


SUMATORI DE PECES XAPA MINIONA

46 peces 1.1 x 4 m

2 peces 1.1 x 4 m (xapa foradada)

2 peces 1.1 x 1.25 m

2 peces 0.25 x 4 m

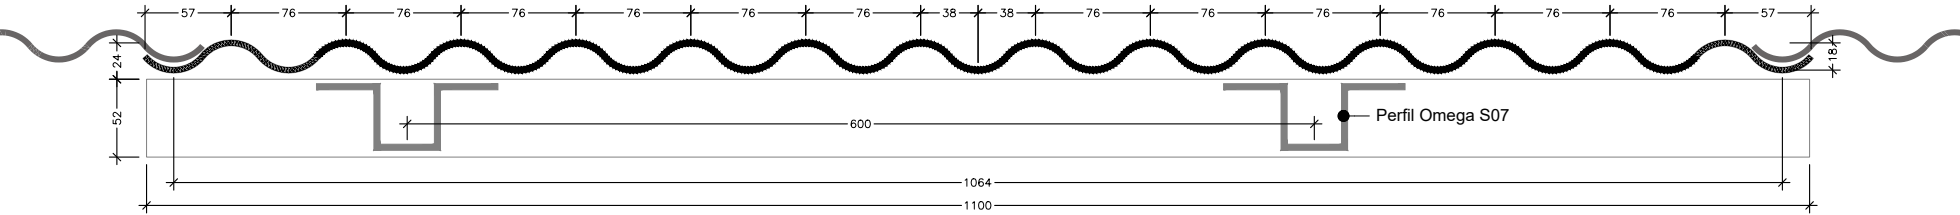

DETALL 1:5 cotes en mm


S07

PERFIL OMEGA D'ACER GALVANITZAT I LACAT RAL 9006 DE 0,6MM DE GRUIX AMB UN DESENVOLUPAMENT DE 100MM I 4 PLECS

DESENVOLUPAMENT XAPA PLEGADA

40+40+40+40 mm

P2,- 338 metres lineals P2
338 metres lineals TOTALS

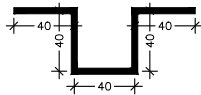

DETALL 1:5 cotes en mm


S08

XAPA PLEGADA DE CORONACIÓ D'ACER GALVANITZAT I LACAT RAL 9006 DE 0,6MM DE GRUIX AMB UN DESENVOLUPAMENT DE 166MM I 4 PLECS

DESENVOLUPAMENT XAPA PLEGADA

20+24+20+62+40 = 166 mm

P2,- 54.2 metres lineals P2
54.2 metres lineals TOTALS

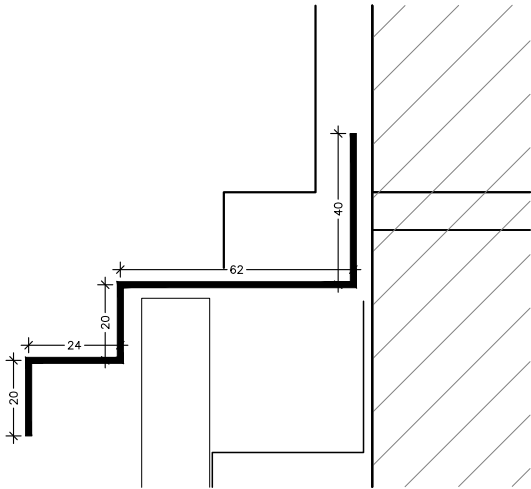

DETALL 1:2 cotes en mm


S09

XAPA PLEGADA DE VORA D'ACER GALVANITZAT I LACAT RAL 9006 DE 0,6MM DE GRUIX AMB UN DESENVOLUPAMENT DE 148MM I 4 PLECS

DESENVOLUPAMENT XAPA PLEGADA

40+40+20+18+30 = 148 mm

P2,- 24 metres lineals P2
28.8 m2 TOTALS

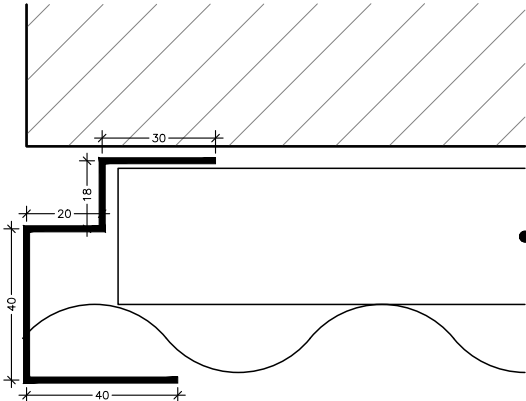

DETALL 1:2 cotes en mm


S10

XAPA PLEGADA DE VORA D'ACER GALVANITZAT I LACAT RAL 9006 DE 0,6MM DE GRUIX AMB UN DESENVOLUPAMENT DE 200MM I 1 PLEC

DESENVOLUPAMENT XAPA PLEGADA

100+100 = 200 mm

P2,- 3.9 metres lineals P2
0.78 m2 TOTALS

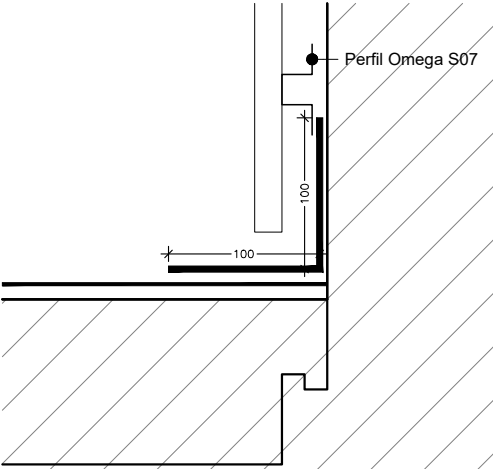


DETALL 1:5 cotes en mm

TOTES LES MIDES ES COMPROVARAN A OBRA

S08


ESCALA VERTICAL DE SEGURETAT
D'ACCÉS A COBERTA

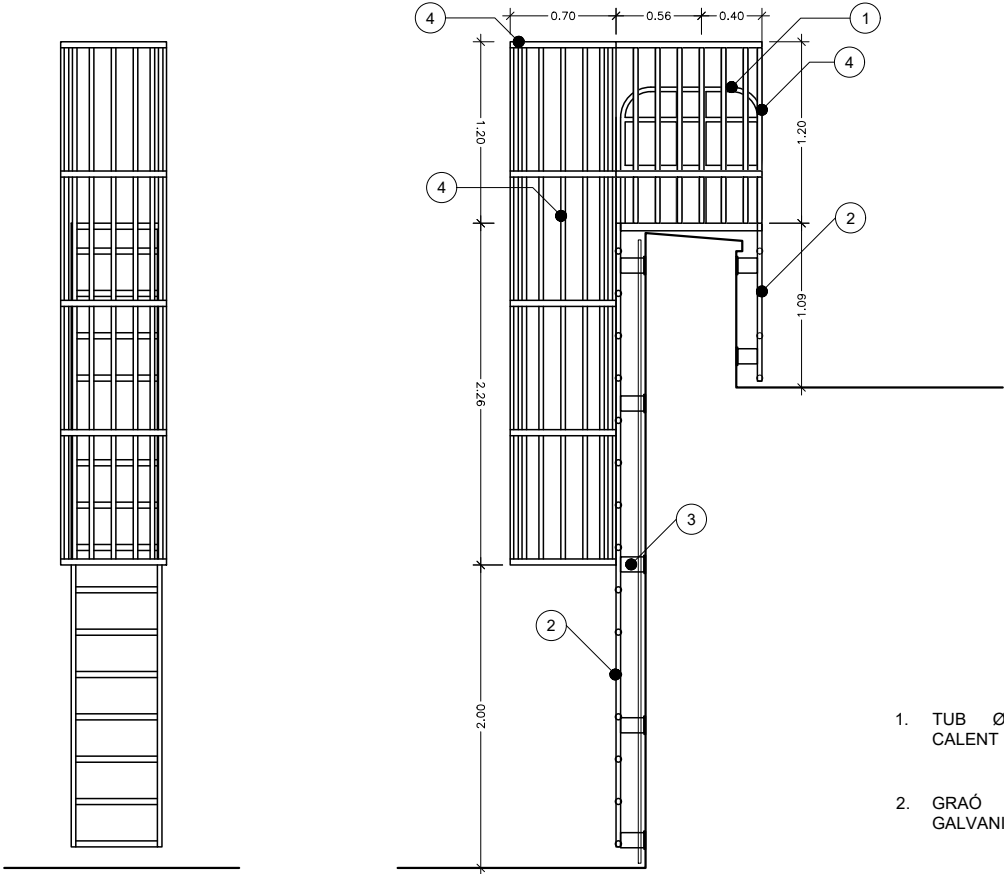


1. TUB Ø40 mm GALVANITZAT CALENT
2. GRAÓ Ø40 mm APLANAT GALVANITZAT ANTILLISCANT
3. PLATINA FIXACIÓ A PARET 100 x 10 mm AMB PLATINA D'ANCORATGE A LA PARET DE 200 x 200 x 8 mm AMB 4 TACS QUIMICO/MECANIC GRUIX 8mm. CONJUNT GALVANITZAT EN CALENT.
4. BARANA DE PROTECCIÓ TUB 40X20 mm GALVANITZAT CALENT

S09

ESCALA VERTICAL DE SEGURETAT
D'ACCÉS A COBERTA

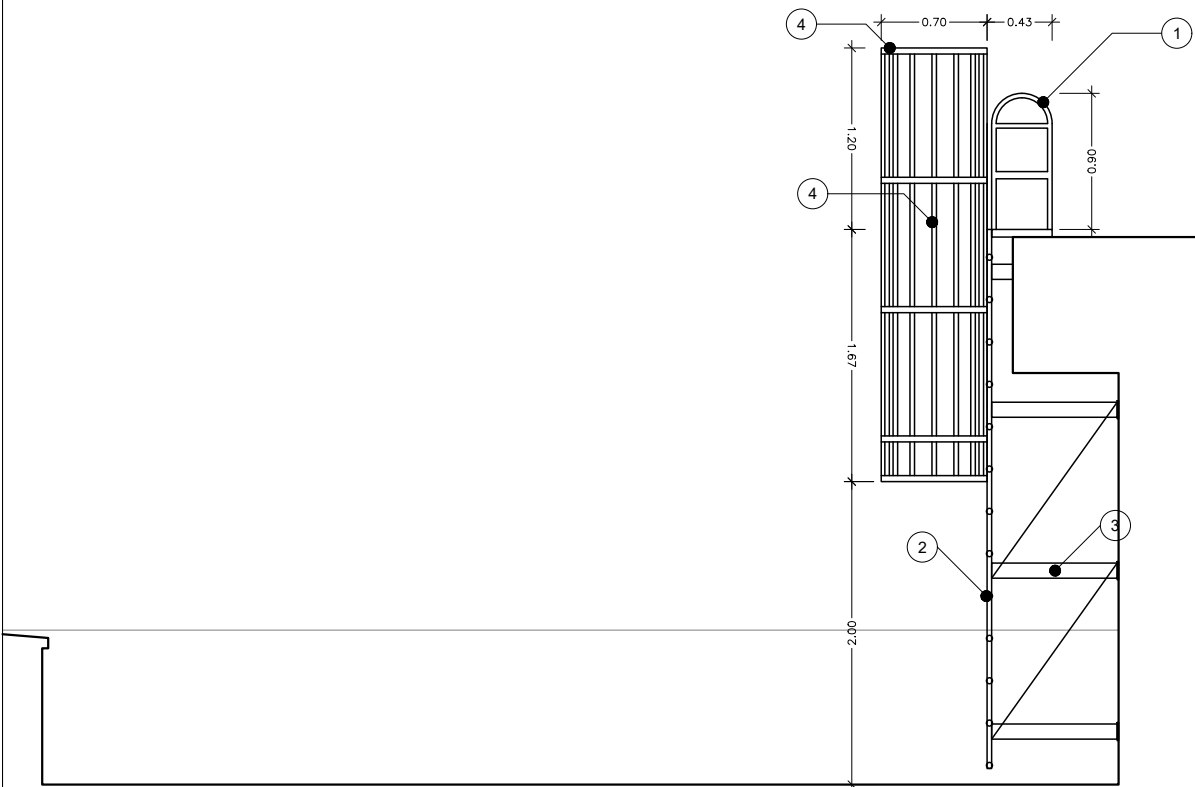

1. TUB Ø40 mm GALVANITZAT CALENT
2. GRAÓ Ø40 mm APLANAT GALVANITZAT ANTILLISCANT
3. PLATINA FIXACIÓ A PARET 100 x 10 mm AMB PLATINA D'ANCORATGE A LA PARET DE 200 x 200 x 8 mm AMB 4 TACS QUIMICO/MECANIC GRUIX 8mm. CONJUNT GALVANITZAT EN CALENT. + TENSOR DE TRIANGULACIÓ Ø 10mm
4. BARANA DE PROTECCIÓ TUB 40X20 mm GALVANITZAT CALENT

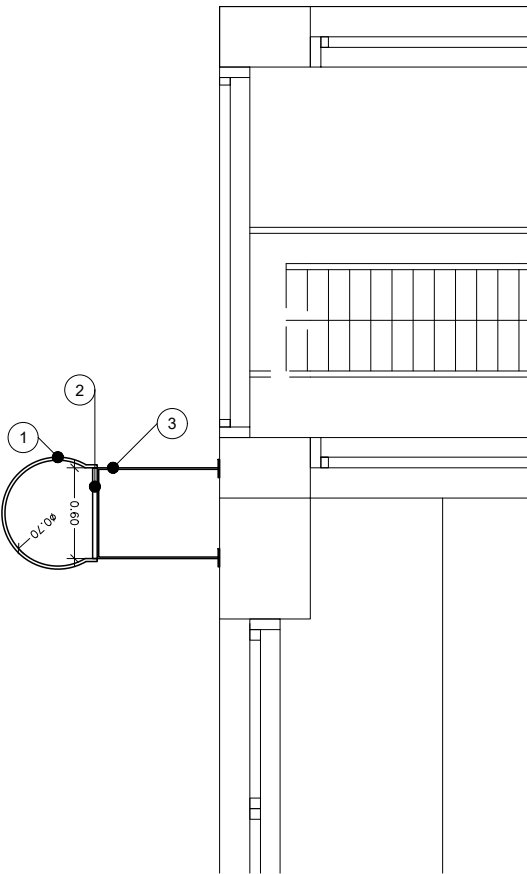

TOTES LES MIDES ES COMPROVARAN A OBRA