





DOC. NUM. 2 – PLÀNOLS


Plànol 1 - Full 1 - SITUACIÓ
 Plànol 2 - Full 1 - EMPLAÇAMENT
 Plànol 3 - Full 1 - ORTOFOTOPLÀNOL
 Plànol 4 - Full 0 - PLANTA TOPOGRÀFIC I - GENERAL
 Plànol 4 - Full 1 - PLANTA TOPOGRÀFIC II
 Plànol 4 - Full 2 - PLANTA TOPOGRÀFIC III
 Plànol 5 - Full 0 - VIALITAT SOBRE TOPOGRÀFIC I - GENERAL
 Plànol 5 - Full 1 - VIALITAT SOBRE TOPOGRÀFIC II
 Plànol 5 - Full 2 - VIALITAT SOBRE TOPOGRÀFIC III
 Plànol 6 - Full 1 - DEFINICIÓ GEOMÈTRICA I RASANTS I
 Plànol 6 - Full 2 - DEFINICIÓ GEOMÈTRICA I RASANTS II
 Plànol 7 - Full 1 - PERFILS LONGITUDINALS I
 Plànol 7 - Full 2 - PERFILS LONGITUDINALS II
 Plànol 7 - Full 3 - PERFILS LONGITUDINALS III
 Plànol 7 - Full 4 - PERFILS TRANSVERSALS – VIAL 1
 Plànol 7 - Full 5 - PERFILS TRANSVERSALS – VIAL 1
 Plànol 7 - Full 6 - PERFILS TRANSVERSALS – VIAL 1 I VIAL PEATONAL 1
 Plànol 7 - Full 7 - PERFILS TRANSVERSALS – VIAL PEATONAL 1
 Plànol 7 - Full 8 - PERFILS TRANSVERSALS – VIAL 2
 Plànol 7 - Full 9 - PERFILS TRANSVERSALS – APARCAMENT
 Plànol 8 - Full 0 - PLANTA PAVIMENTACIÓ I - GENERAL
 Plànol 8 - Full 1 - PLANTA PAVIMENTACIÓ II
 Plànol 8 - Full 2 - PLANTA PAVIMENTACIÓ III
 Plànol 8 - Full 3 - PLANTA PAVIMENTACIÓ IV – DETALL APARCAMENT
 Plànol 9 - Full 1 - SECCIONS I
 Plànol 9 - Full 2 - SECCIONS II
 Plànol 9 - Full 3 - SECCIONS III
 Plànol 9 - Full 4 - SECCIONS IV
 Plànol 9 - Full 5 - SECCIONS V
 Plànol 9 - Full 6 - SECCIONS VI
 Plànol 9 - Full 7 - SECCIONS VII
 Plànol 9 - Full 8 - SECCIÓ TIPUS SERVEIS
 Plànol 10 - Full 1 - DETALLS PAVIMENTACIÓ I
 Plànol 10 - Full 2 - DETALLS PAVIMENTACIÓ II
 Plànol 10 - Full 3 - DETALLS PAVIMENTACIÓ III
 Plànol 10 - Full 4 - DETALLS PAVIMENTACIÓ IV
 Plànol 11 - Full 1 - XARXA AIGÜES PLUVIALS I
 Plànol 11 - Full 2 - XARXA AIGÜES PLUVIALS II
 Plànol 12 - Full 1 - PERFILS XARXA AIGÜES PLUVIALS I
 Plànol 12 - Full 2 - PERFILS XARXA AIGÜES PLUVIALS II
 Plànol 12 - Full 3 - PERFILS XARXA AIGÜES PLUVIALS III
 Plànol 13 - Full 1 - DETALLS XARXA AIGÜES PLUVIALS I
 Plànol 13 - Full 2 - DETALLS XARXA AIGÜES PLUVIALS II
 Plànol 13 - Full 3 - DETALLS XARXA AIGÜES PLUVIALS III
 Plànol 13 - Full 4 - DETALLS XARXA AIGÜES PLUVIALS IV
 Plànol 14 - Full 1 - XARXA AIGÜES RESIDUALS I
 Plànol 14 - Full 2 - XARXA AIGÜES RESIDUALS II
 Plànol 15 - Full 1 - PERFILS XARXA AIGÜES RESIDUALS I
 Plànol 15 - Full 2 - PERFILS XARXA AIGÜES RESIDUALS II
 Plànol 15 - Full 3 - PERFILS XARXA AIGÜES RESIDUALS III
 Plànol 16 - Full 1 - DETALLS XARXA AIGÜES RESIDUALS I
 Plànol 16 - Full 2 - DETALLS XARXA AIGÜES RESIDUALS II
 Plànol 17 - Full 1 - XARXA ABASTAMENT D'AIGUA POTABLE I
 Plànol 17 - Full 2 - XARXA ABASTAMENT D'AIGUA POTABLE II
 Plànol 17 - Full 3 - XARXA ABASTAMENT D'AIGUA POTABLE III
 Plànol 18 - Full 1 - DETALLS XARXA ABASTAMENT D'AIGUA POTABLE I
 Plànol 18 - Full 2 - DETALLS XARXA ABASTAMENT D'AIGUA POTABLE II
 Plànol 19 - Full 1 - XARXA DE MITJA TENSIÓ I

Plànol 19 - Full 2 - XARXA DE MITJA TENSIÓ II
 Plànol 20 - Full 1 - DETALLS XARXA DE MITJA TENSIÓ I
 Plànol 20 - Full 2 - DETALLS XARXA DE MITJA TENSIÓ II
 Plànol 20 - Full 3 - DETALLS XARXA DE MITJA TENSIÓ III
 Plànol 21 - Full 1 - XARXA DE BAIXA TENSIÓ I
 Plànol 21 - Full 2 - XARXA DE BAIXA TENSIÓ II
 Plànol 22 - Full 1 - DETALLS XARXA DE BAIXA TENSIÓ I
 Plànol 22 - Full 2 - DETALLS XARXA DE BAIXA TENSIÓ II
 Plànol 22 - Full 3 - DETALLS XARXA DE BAIXA TENSIÓ III
 Plànol 23 - Full 1 - XARXA ENLLUMENAT PÚBLIC I
 Plànol 23 - Full 2 - XARXA ENLLUMENAT PÚBLIC II
 Plànol 24 - Full 1 - DETALLS ENLLUMENAT PÚBLIC I
 Plànol 24 - Full 2 - DETALLS ENLLUMENAT PÚBLIC II
 Plànol 24 - Full 3 - DETALLS ENLLUMENAT PÚBLIC III
 Plànol 25 - Full 1 - XARXA DE TELECOMUNICACIONS I
 Plànol 25 - Full 2 - XARXA DE TELECOMUNICACIONS II
 Plànol 26 - Full 1 - DETALLS XARXA TELECOMUNICACIONS I
 Plànol 26 - Full 2 - DETALLS XARXA TELECOMUNICACIONS II
 Plànol 26 - Full 3 - DETALLS XARXA TELECOMUNICACIONS III
 Plànol 26 - Full 4 - DETALLS XARXA TELECOMUNICACIONS IV
 Plànol 26 - Full 5 - DETALLS XARXA TELECOMUNICACIONS V
 Plànol 27 - Full 1 - XARXA DE GAS I
 Plànol 27 - Full 2 - XARXA DE GAS II
 Plànol 28 - Full 1 - DETALLS XARXA DE GAS I
 Plànol 28 - Full 2 - DETALLS XARXA DE GAS II
 Plànol 29 - Full 1 - PLANTA SENYALITZACIÓ I
 Plànol 29 - Full 2 - PLANTA SENYALITZACIÓ II
 Plànol 30 - Full 1 - DETALLS SENYALITZACIÓ I
 Plànol 30 - Full 2 - DETALLS SENYALITZACIÓ II
 Plànol 31 - Full 1 - PLANTA ENJARDINAMENT I
 Plànol 31 - Full 2 - PLANTA ENJARDINAMENT II
 Plànol 32 - Full 1 - DETALLS ENJARDINAMENT I
 Plànol 32 - Full 2 - DETALLS ENJARDINAMENT II
 Plànol 33 - Full 1 - XARXA DE REG I
 Plànol 33 - Full 2 - XARXA DE REG II
 Plànol 34 - Full 1 - DETALLS XARXA DE REG I
 Plànol 35 - Full 1 - PLANTA MOBILIARI URBÀ I
 Plànol 35 - Full 2 - PLANTA MOBILIARI URBÀ II
 Plànol 36 - Full 1 - DETALLS MOBILIARI URBÀ I
 Plànol 36 - Full 2 - DETALLS MOBILIARI URBÀ II
 Plànol 36 - Full 3 - DETALLS MOBILIARI URBÀ III
 Plànol 36 - Full 4 - DETALLS MOBILIARI URBÀ IV
 Plànol 36 - Full 5 - DETALLS MOBILIARI URBÀ V
 Plànol 36 - Full 6 - DETALLS MOBILIARI URBÀ IV

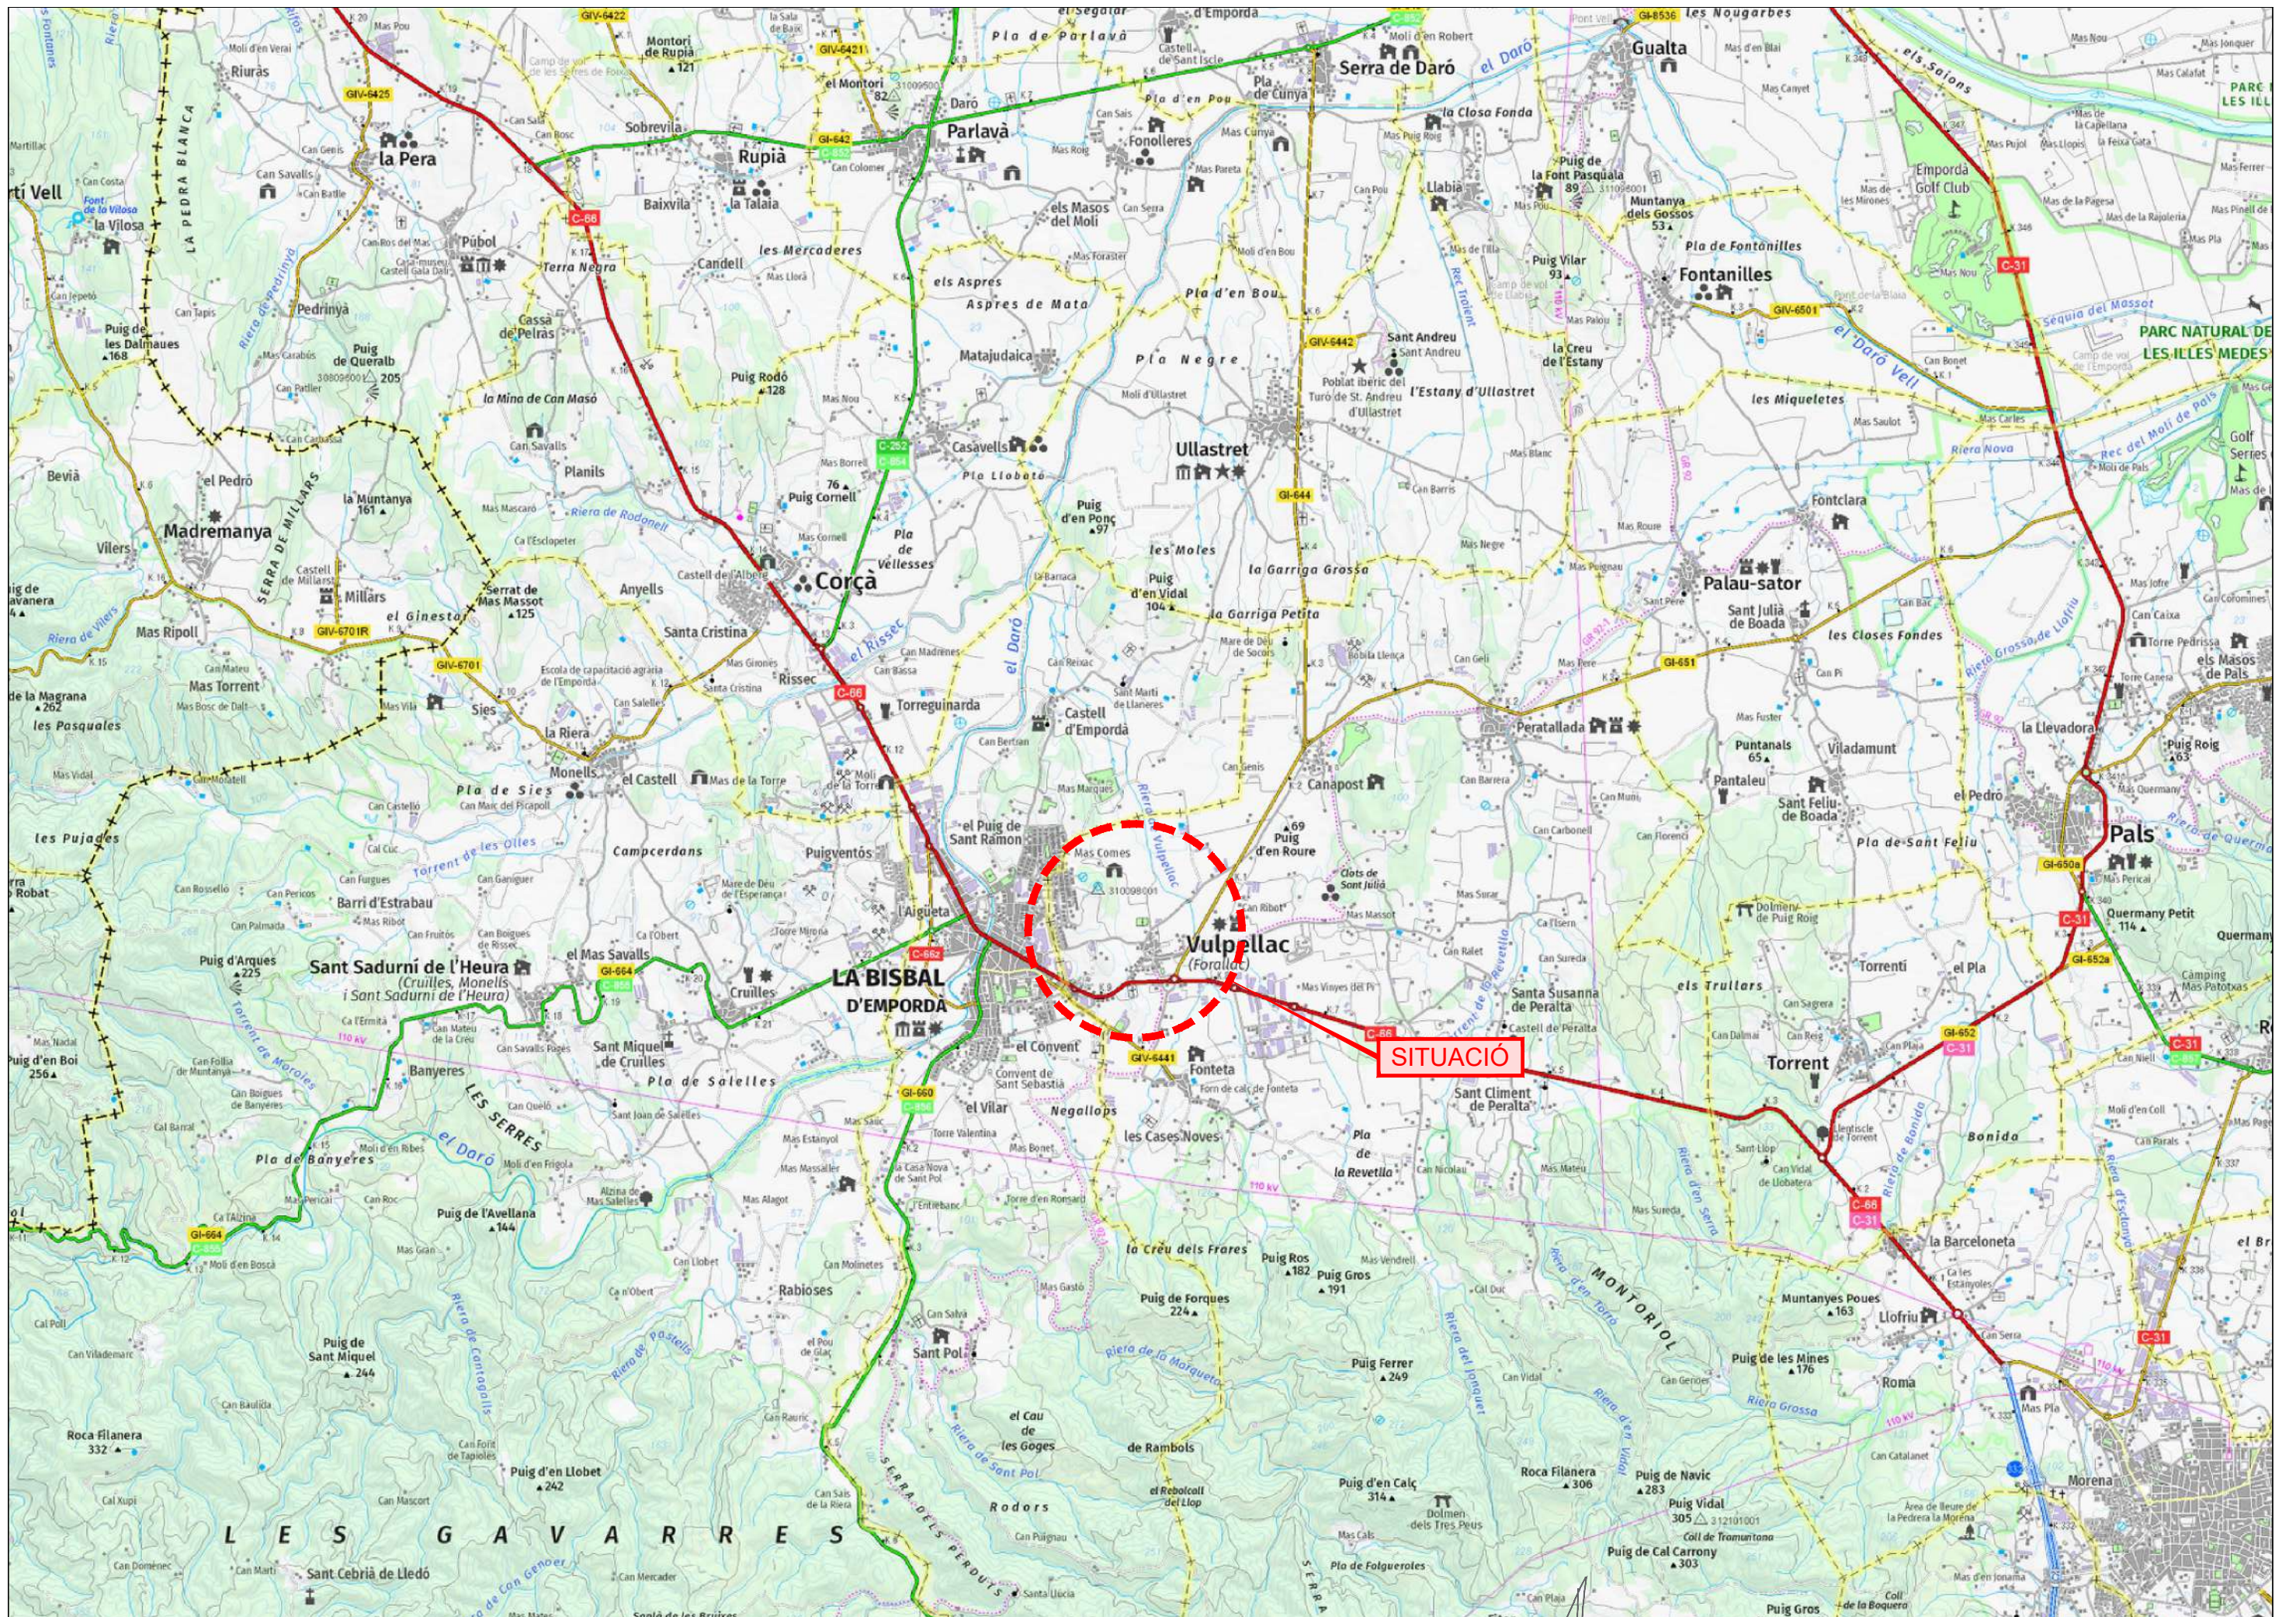

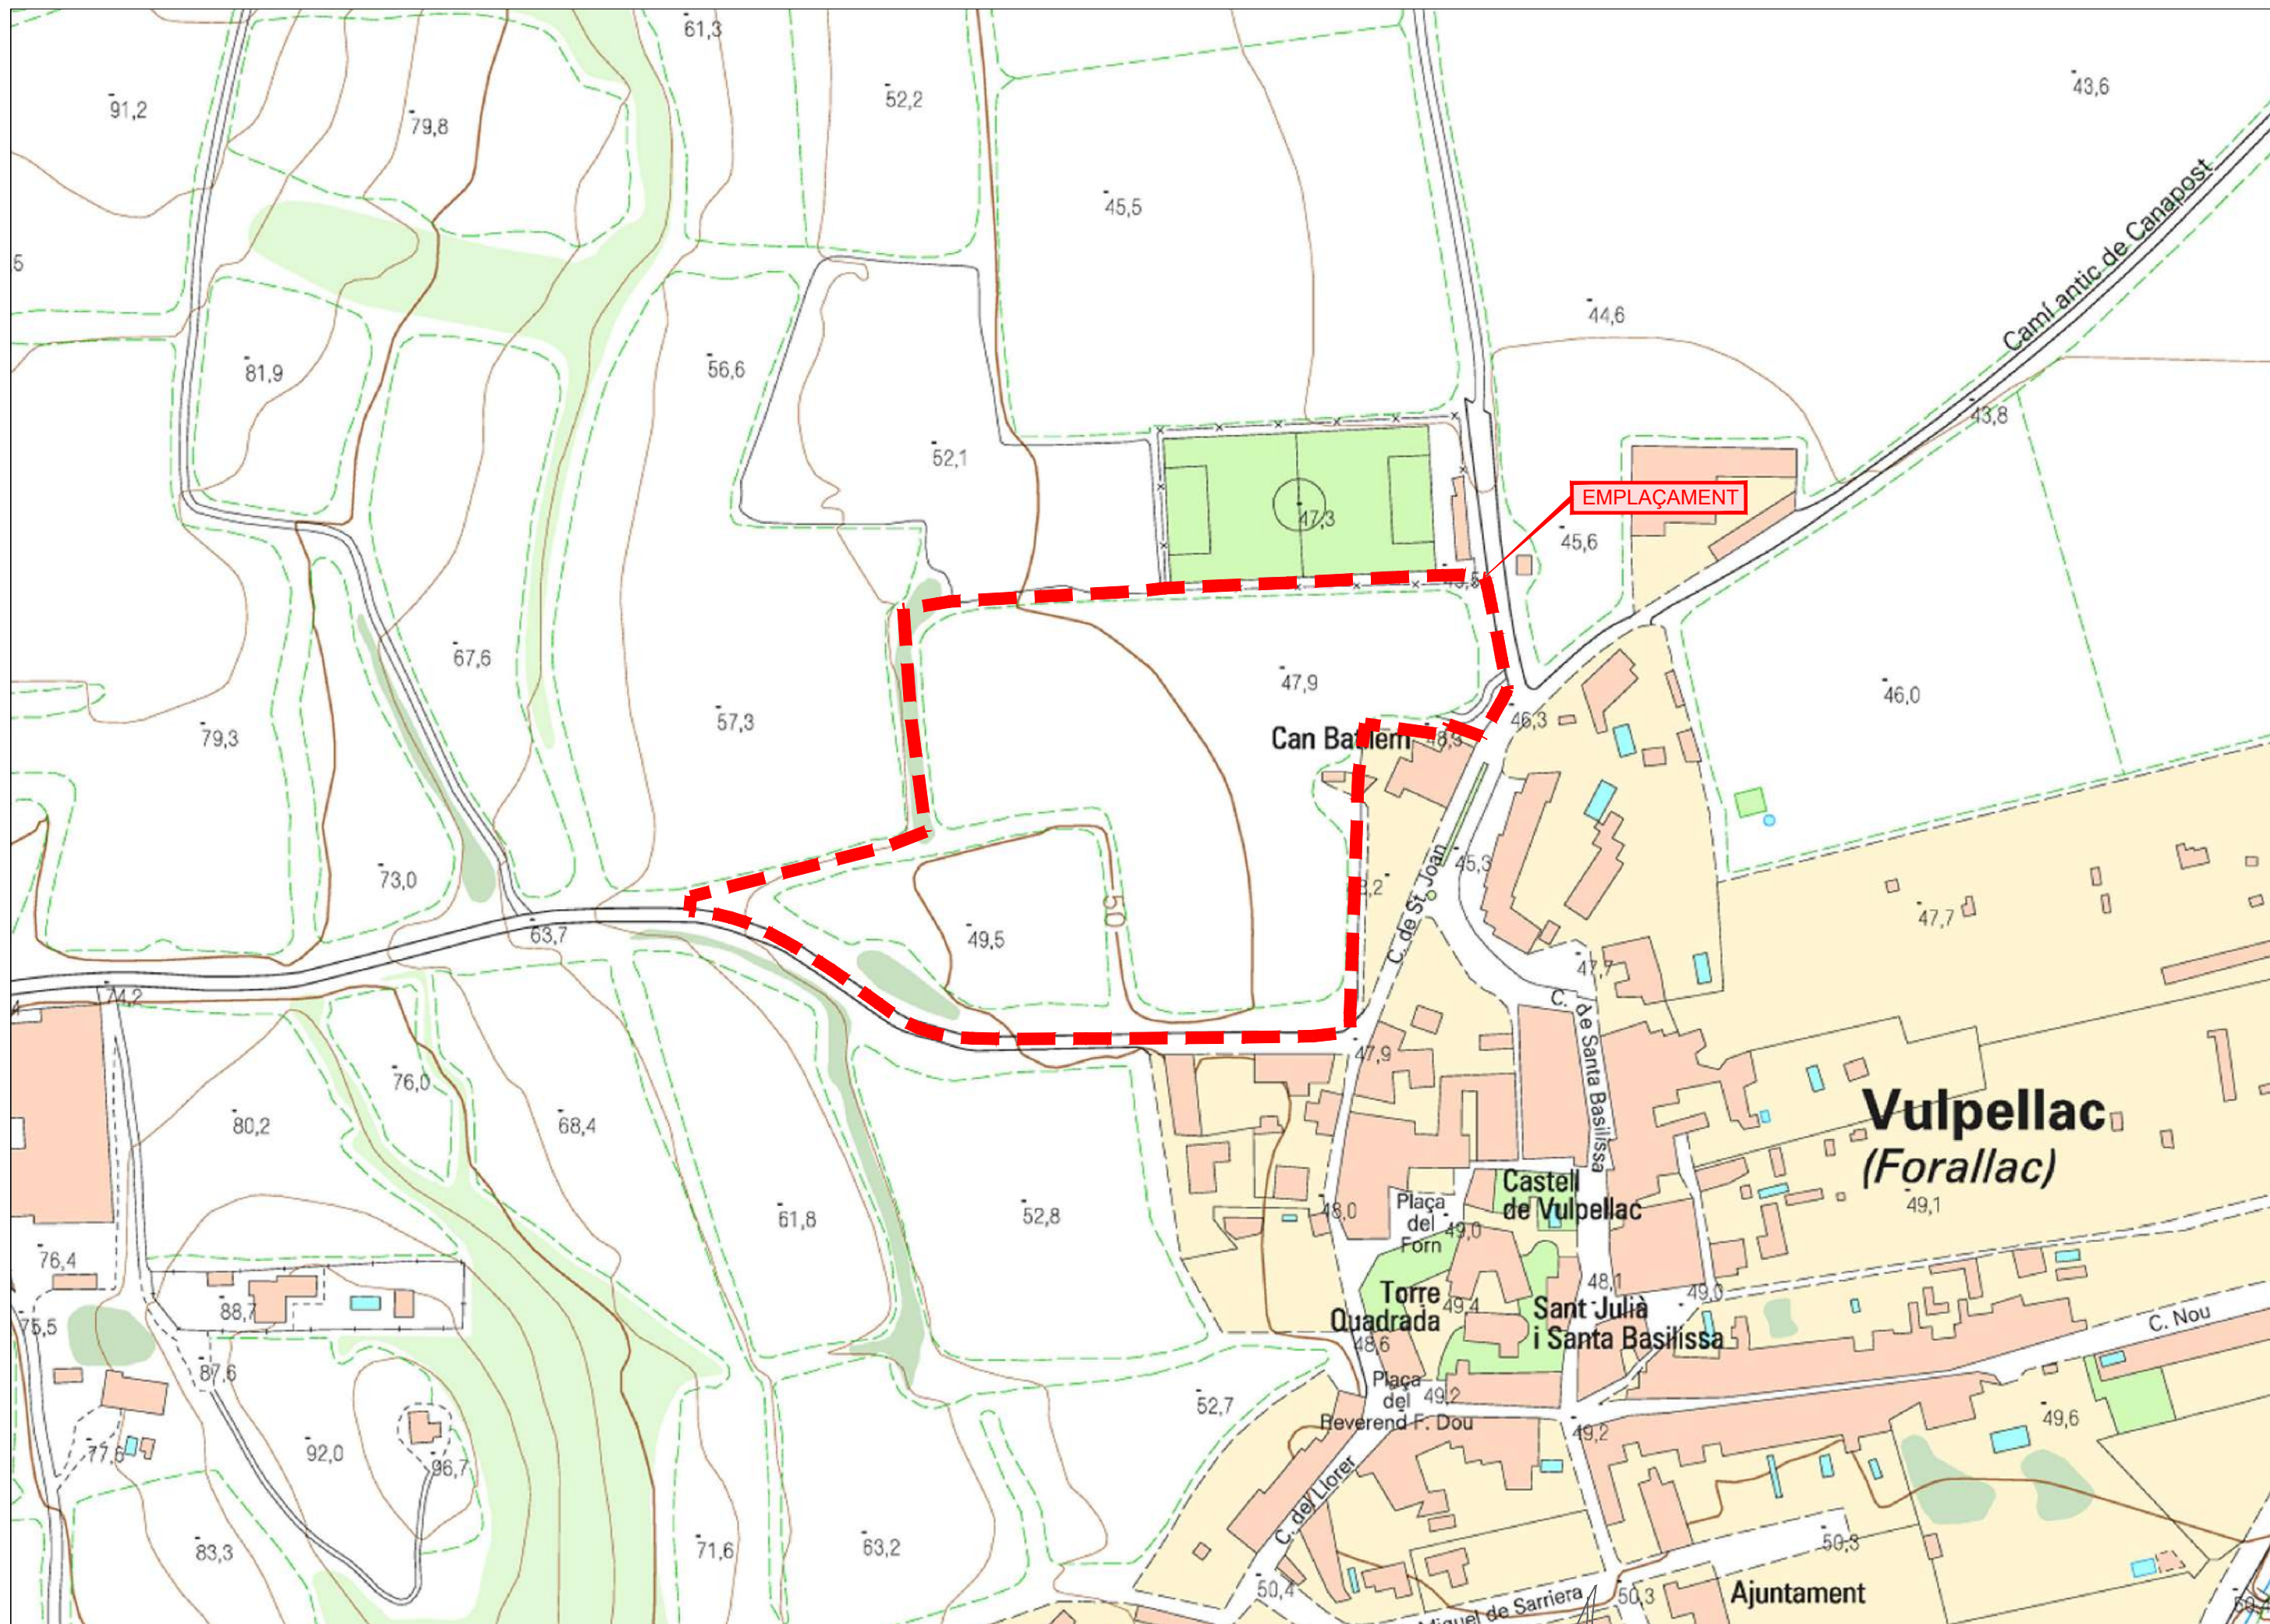





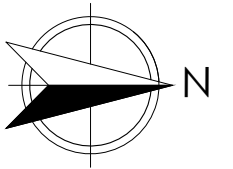



FULL 1


FULL 2

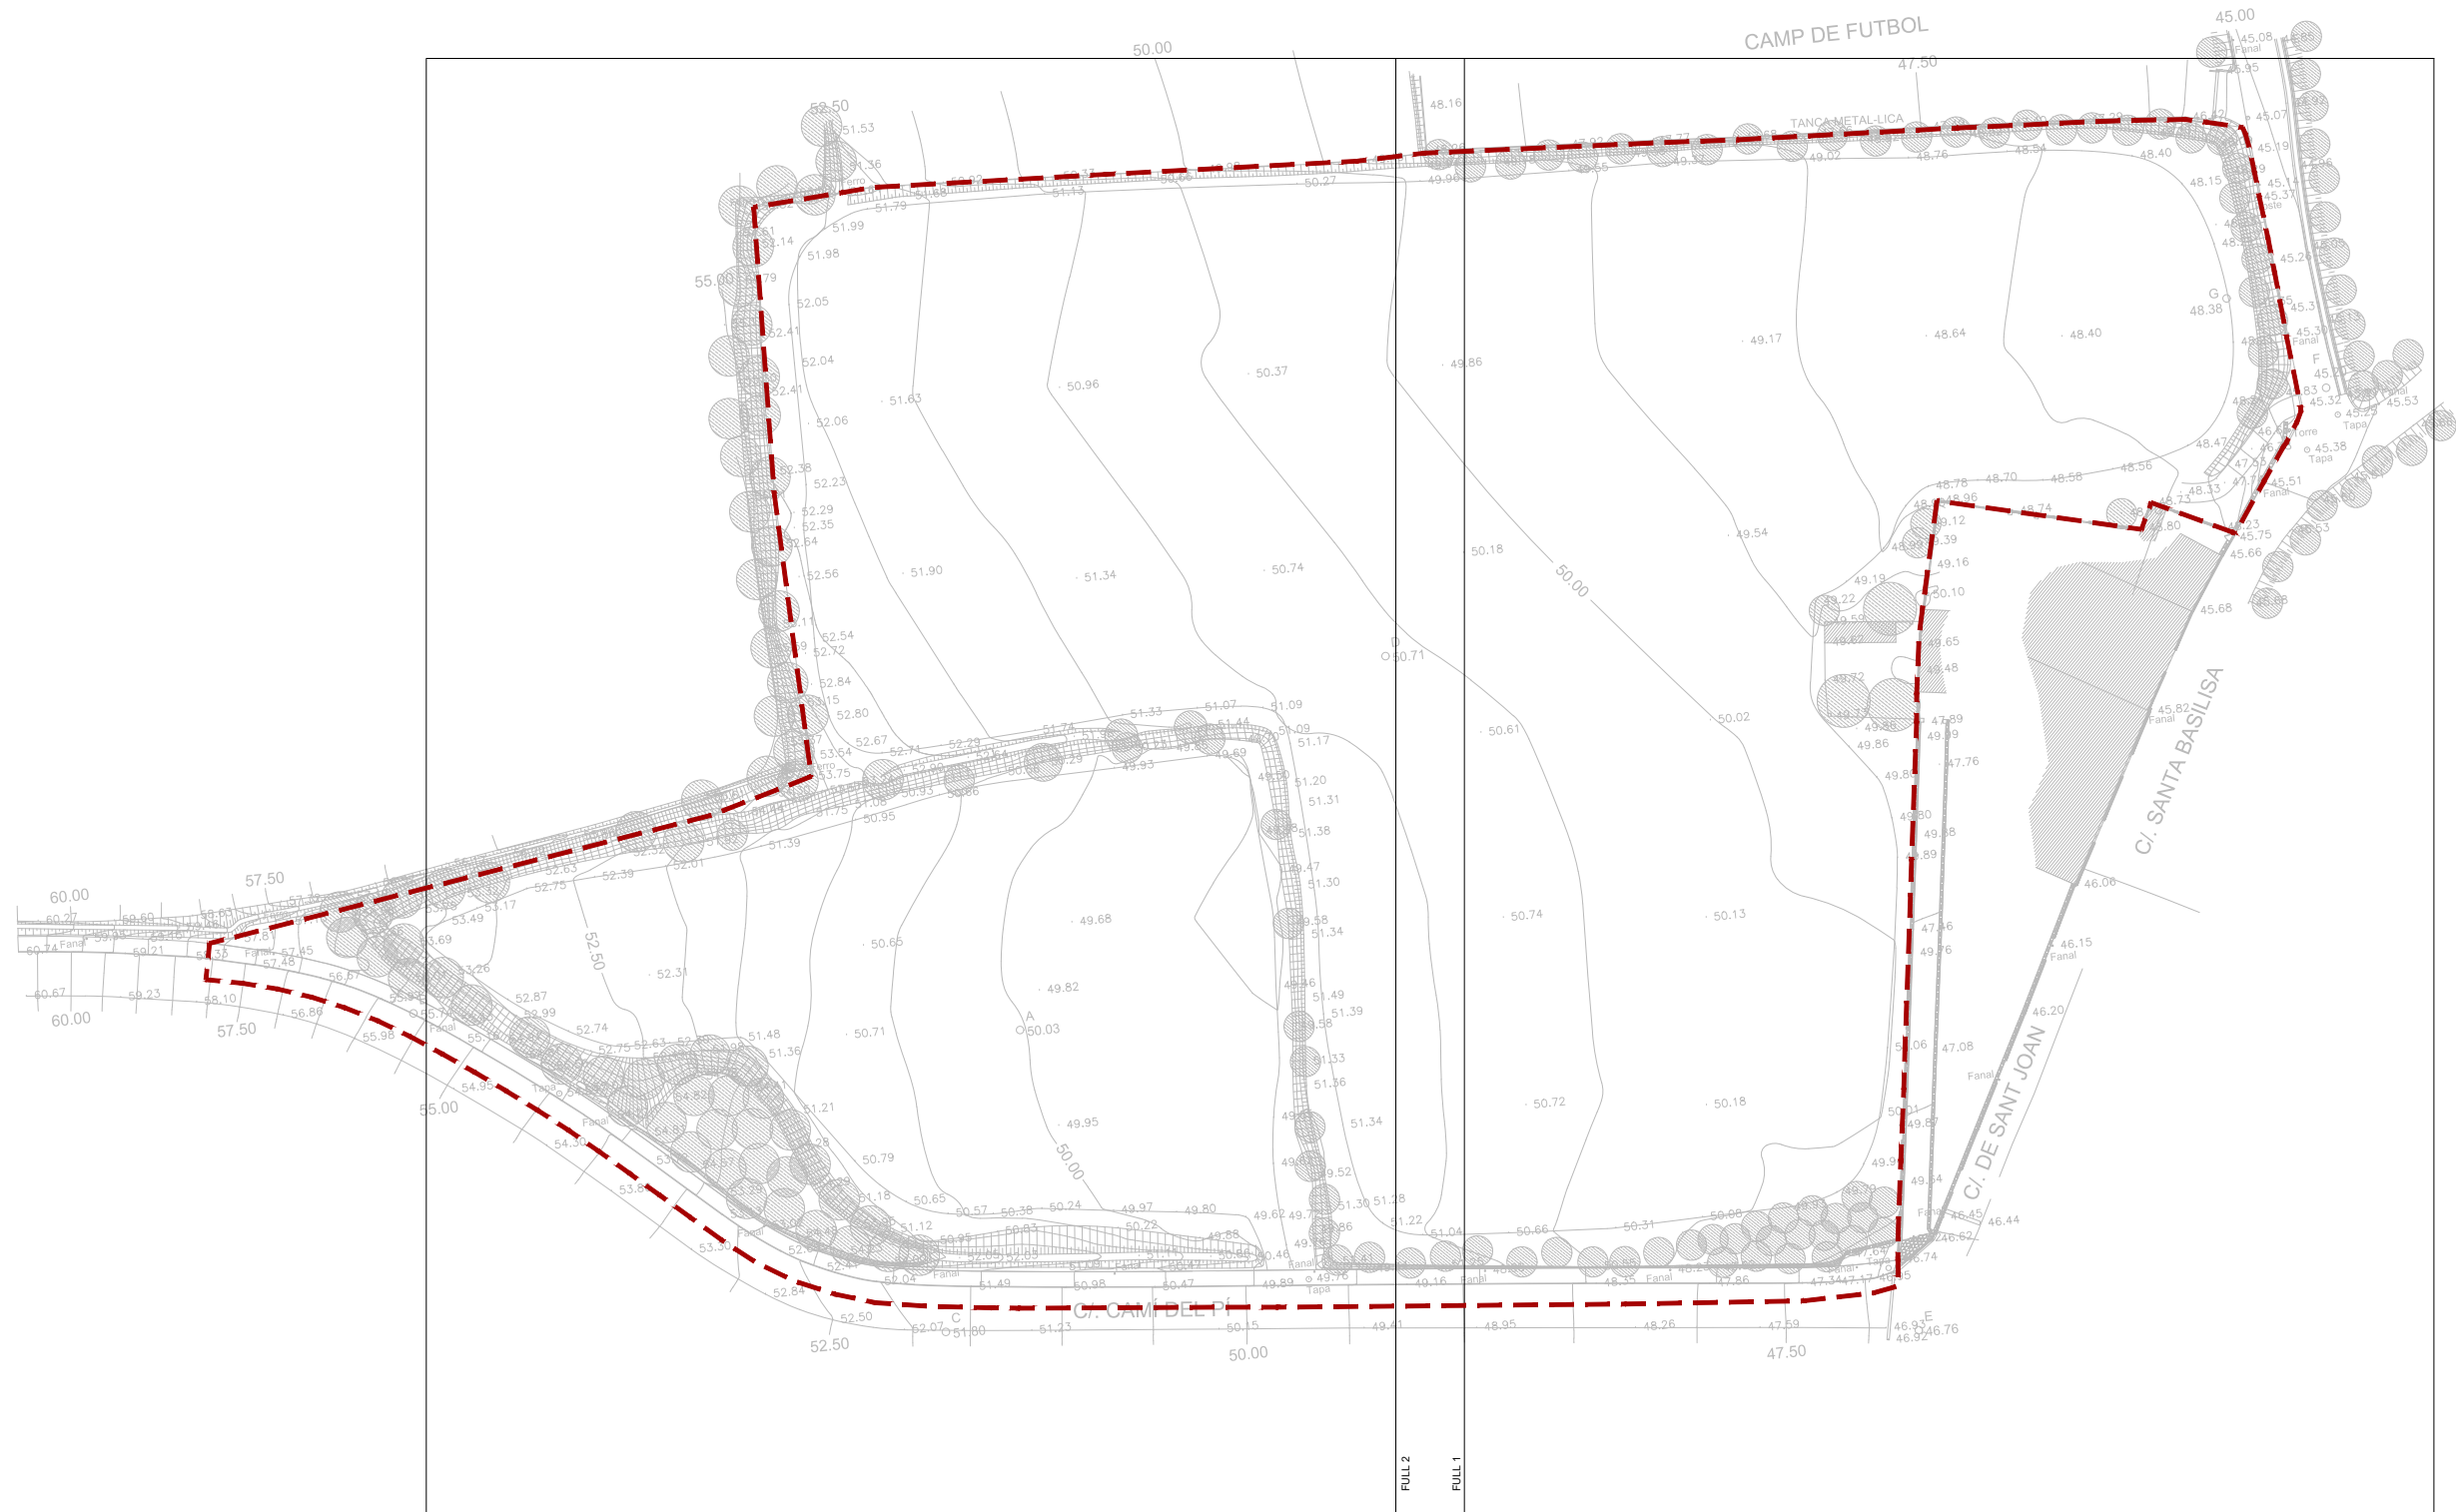

--- LÍMIT ÀMBIT

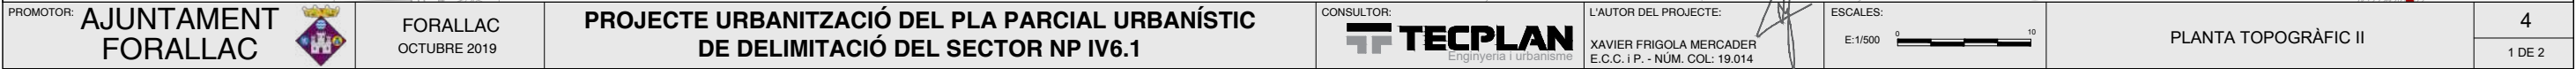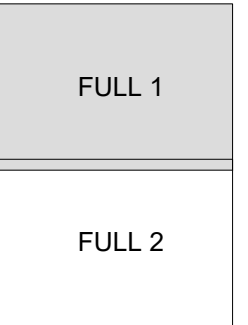


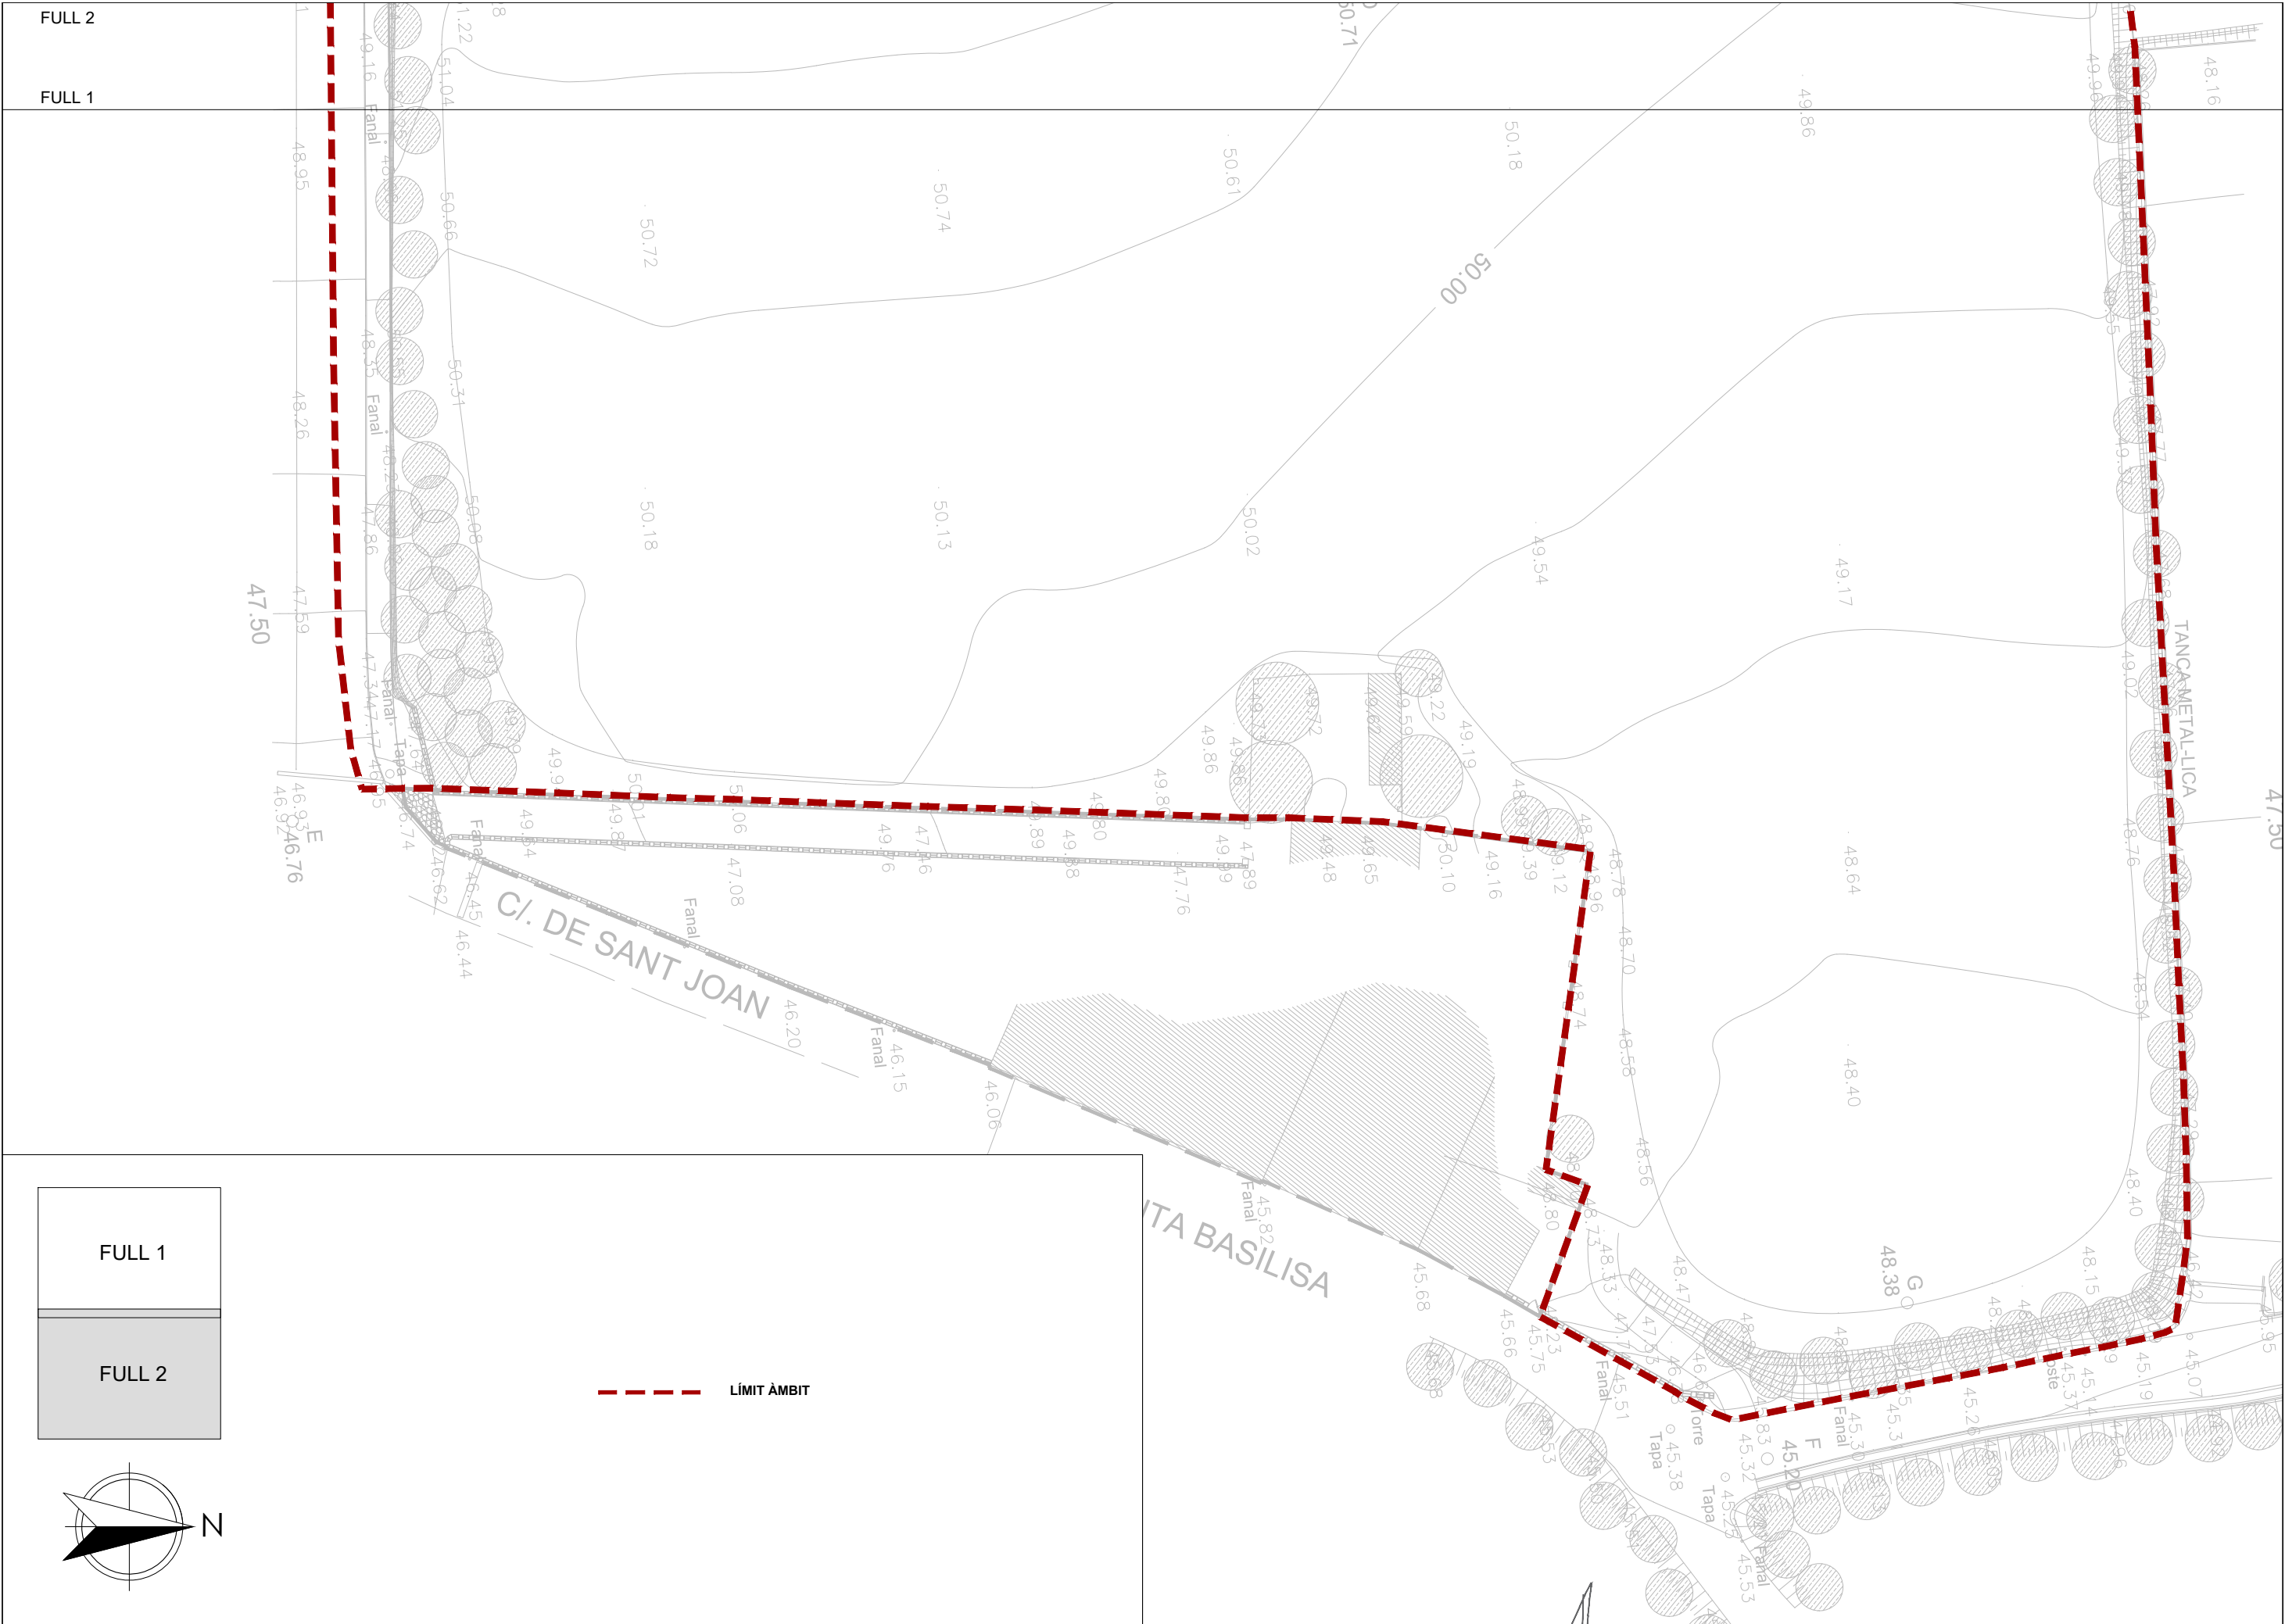


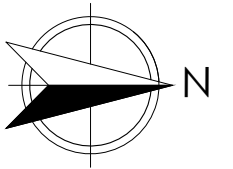

FULL 1

FULL 2

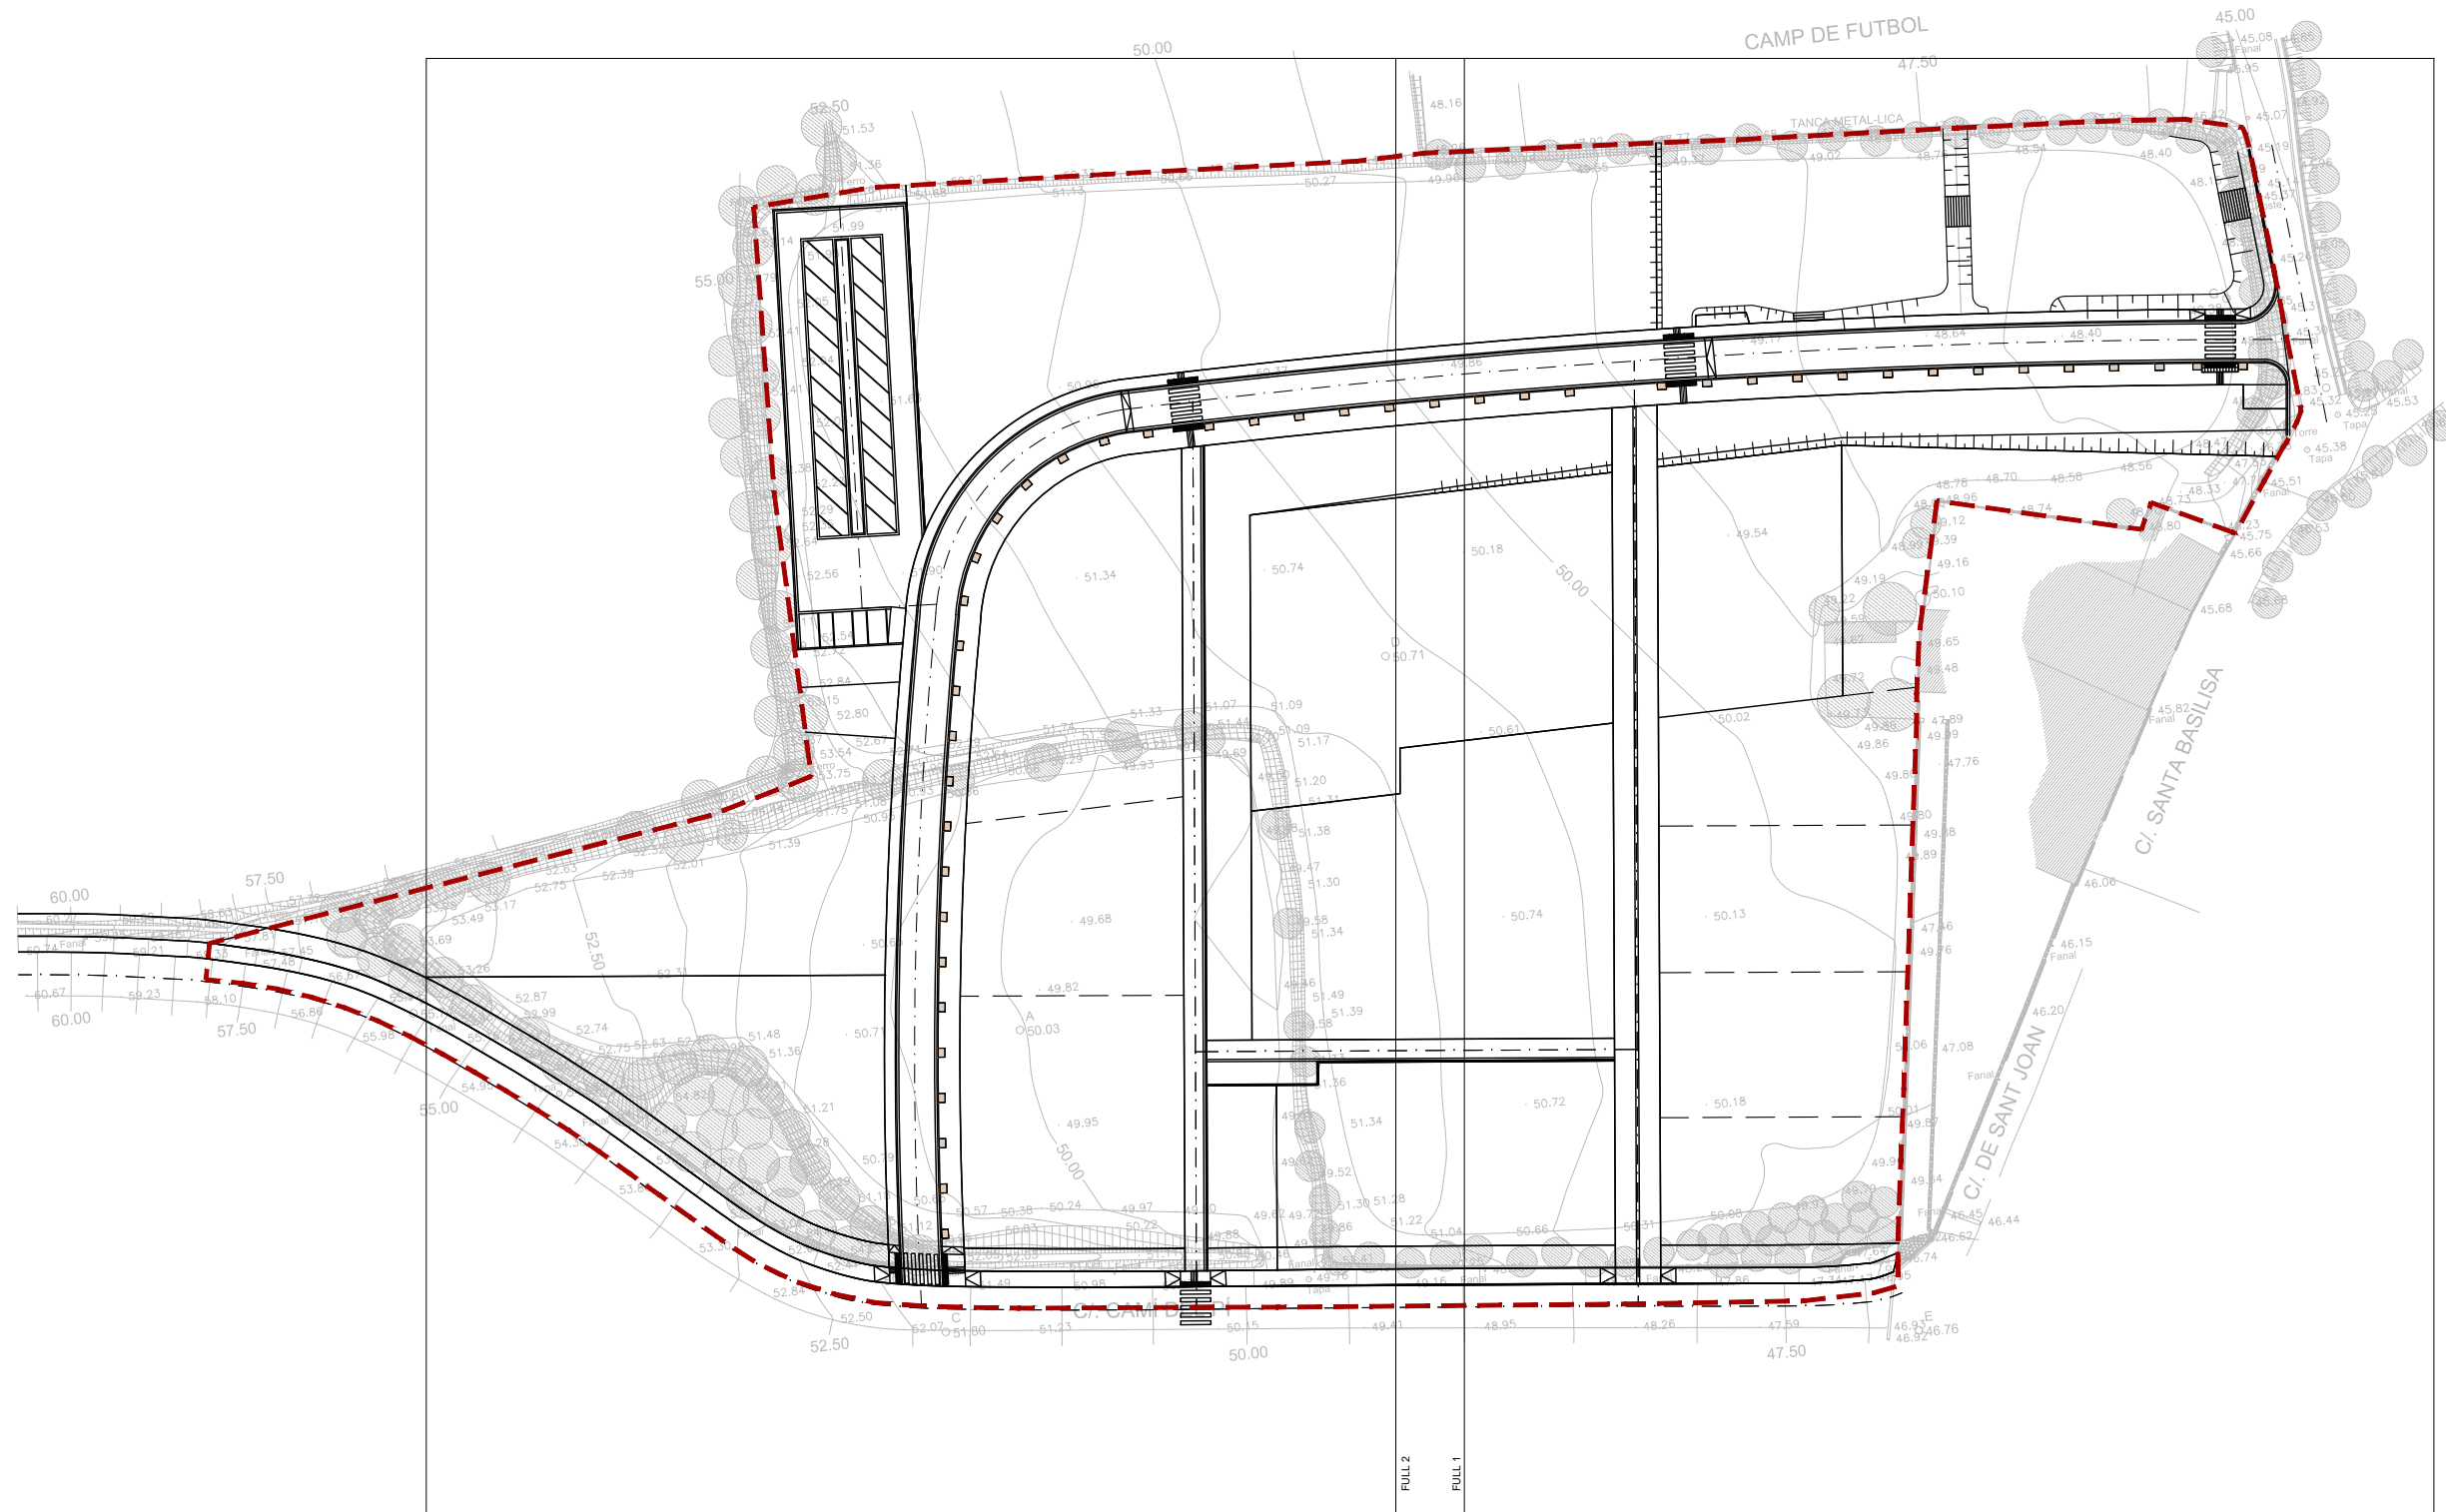


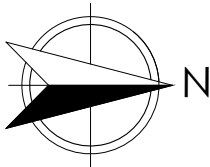

FULL 1

FULL 2

----- LÍMIT ÀMBIT

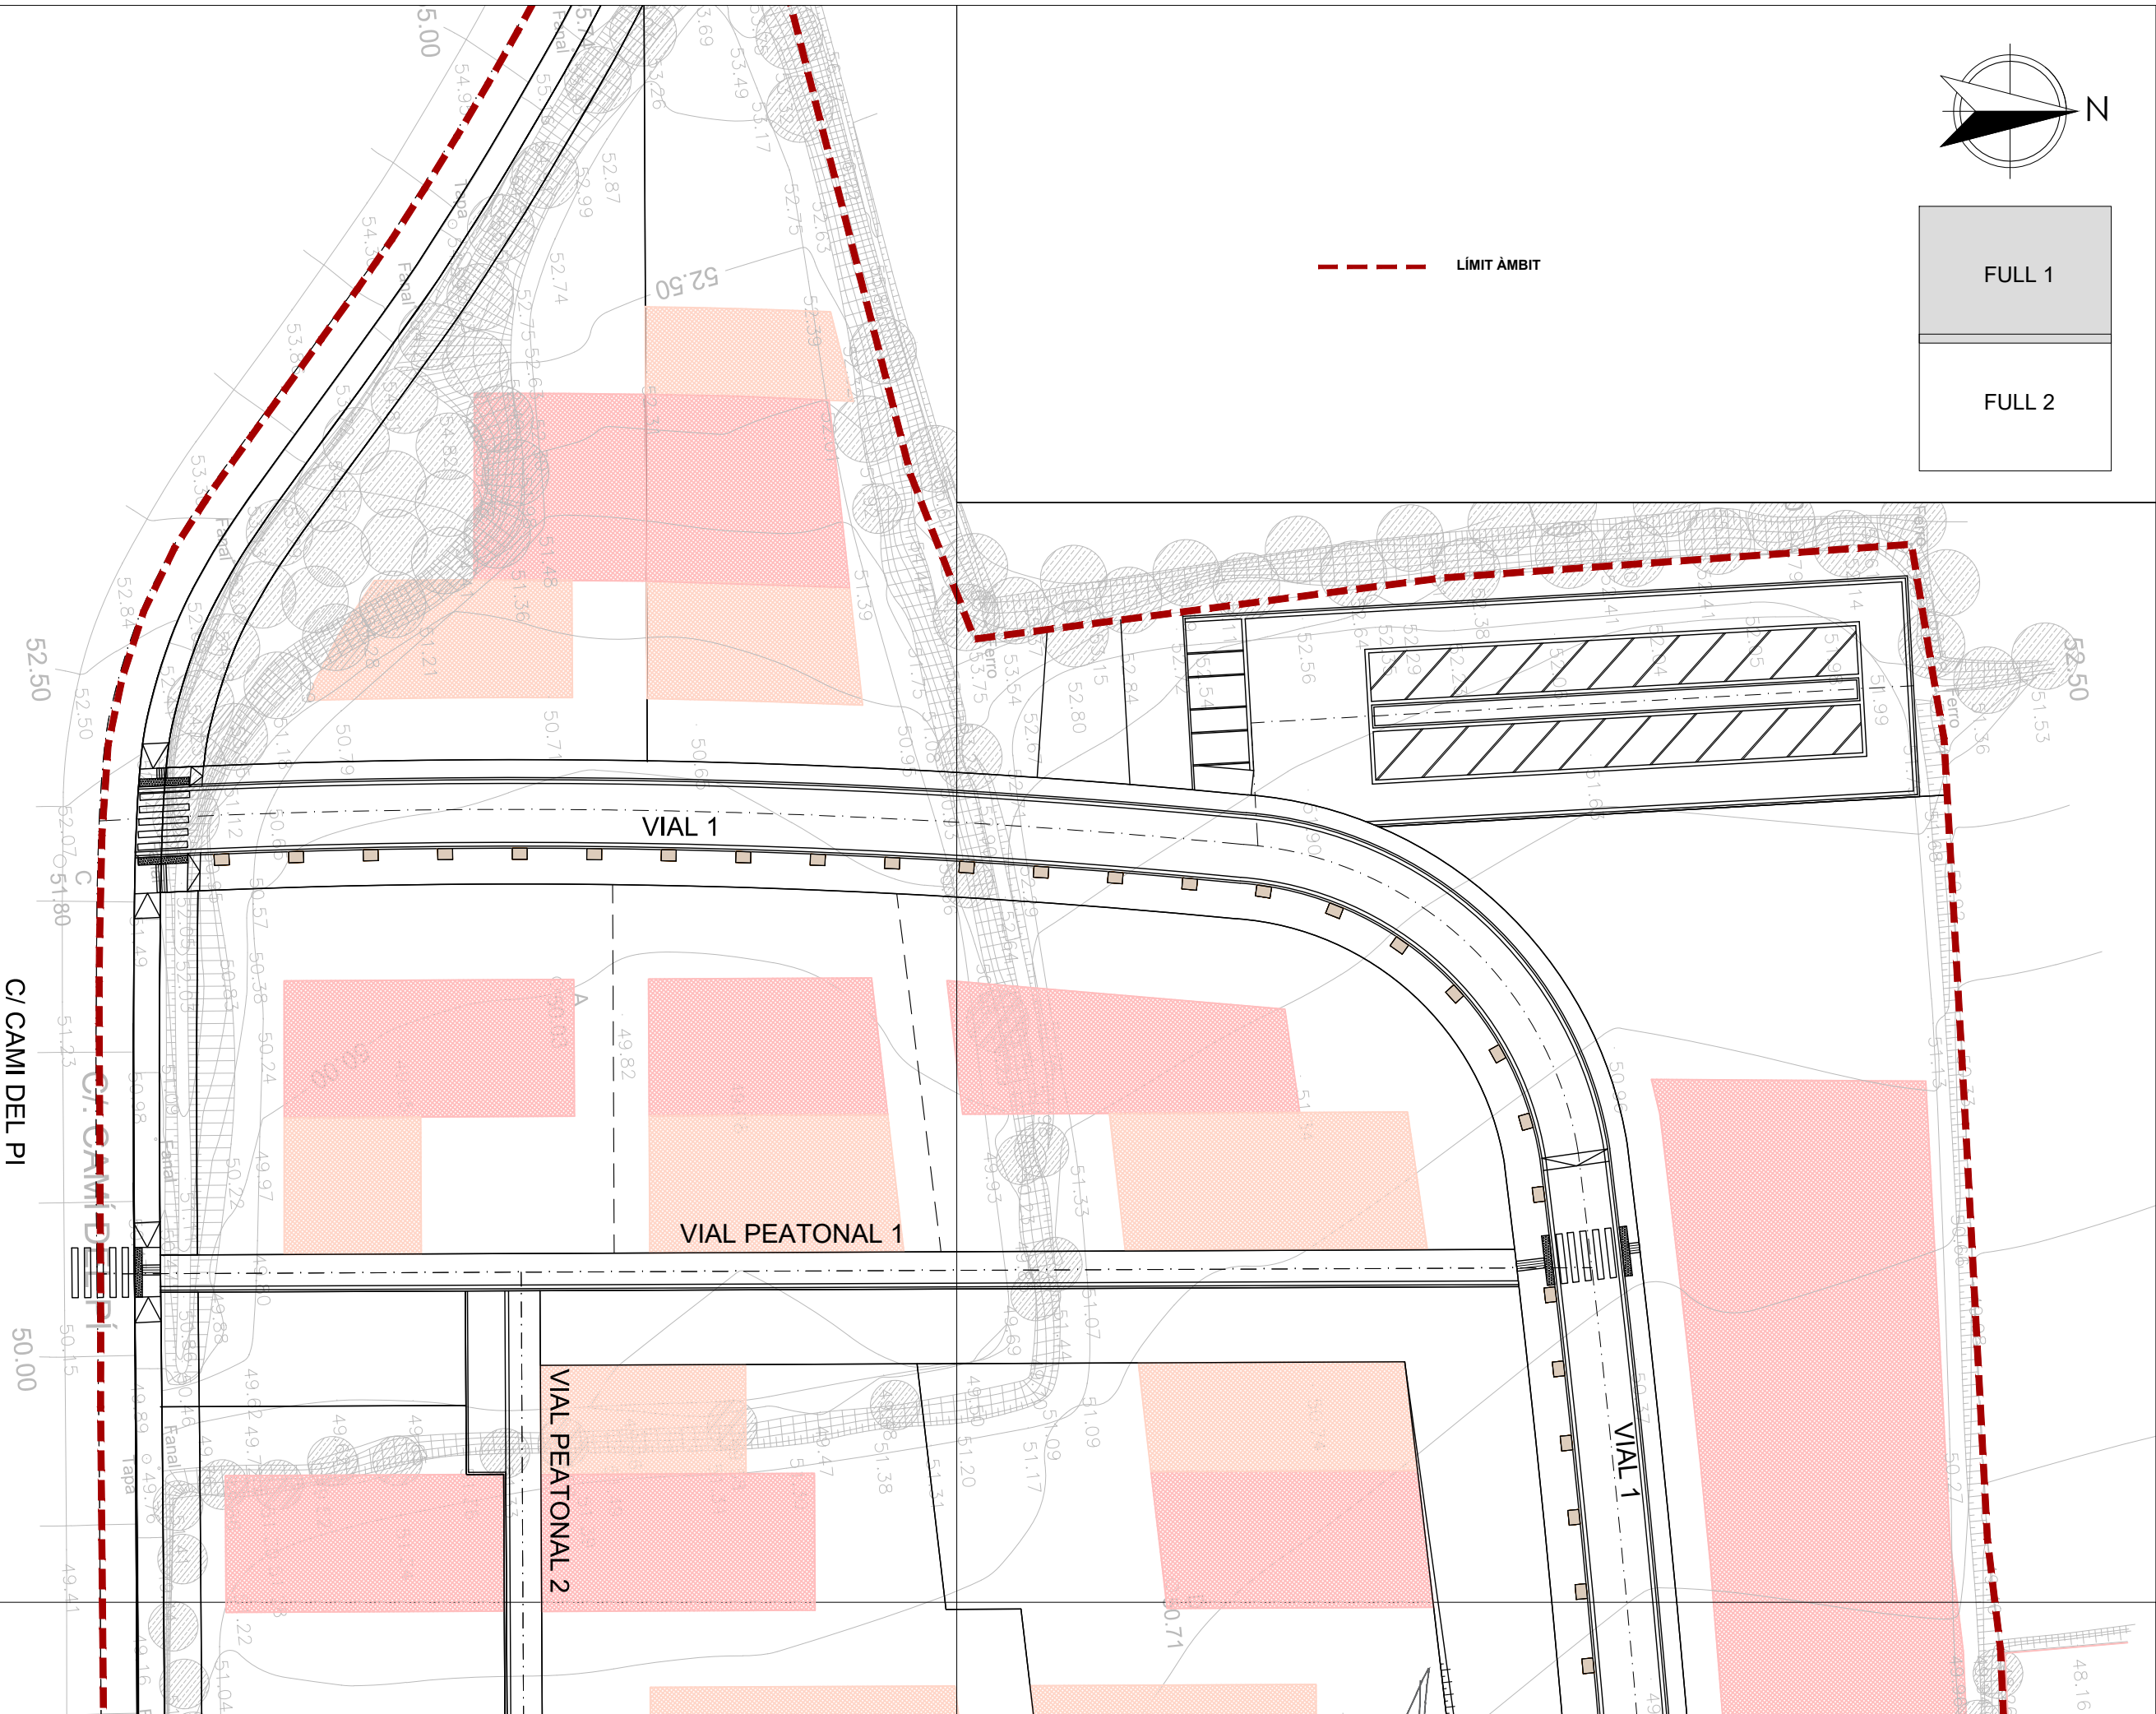

FULL 2

FULL 1

PROMOTOR:
**AJUNTAMENT
FORALLAC**



FORALLAC
OCTUBRE 2019

**PROJECTE URBANITZACIÓ DEL PLA PARCIAL URBANÍSTIC
DE DELIMITACIÓ DEL SECTOR NP IV6.1**

CONSULTOR:
TECPLAN
Enginyeria i urbanisme

L'AUTOR DEL PROJECTE:
XAVIER FRIGOLA MERCADER
E.C.C. i P. - NUM. COL: 19.014


ESCALES:
E:1/500
0 10

VIALITAT SOBRE TOPOGRÀFIC II

5

1 DE 2



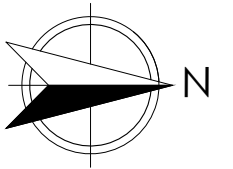


FULL 1

FULL 2

PREVI A L'INICI DELS TREBALLS, SERÀ NECESSARI LA SUPERVISIÓ DEL REPLANTEIG EN OBRA DE LES RASANTS I L'APROVACIÓ D'AQUESTES PER PART DE LA DIRECCIÓ FACULTATIVA

- XX.XX ACOTACIÓ EDIFICIS
- XX.XX ACOTACIÓ VIAL
- X,X% PENDENT VIAL
- XX,XX COTA RASANT

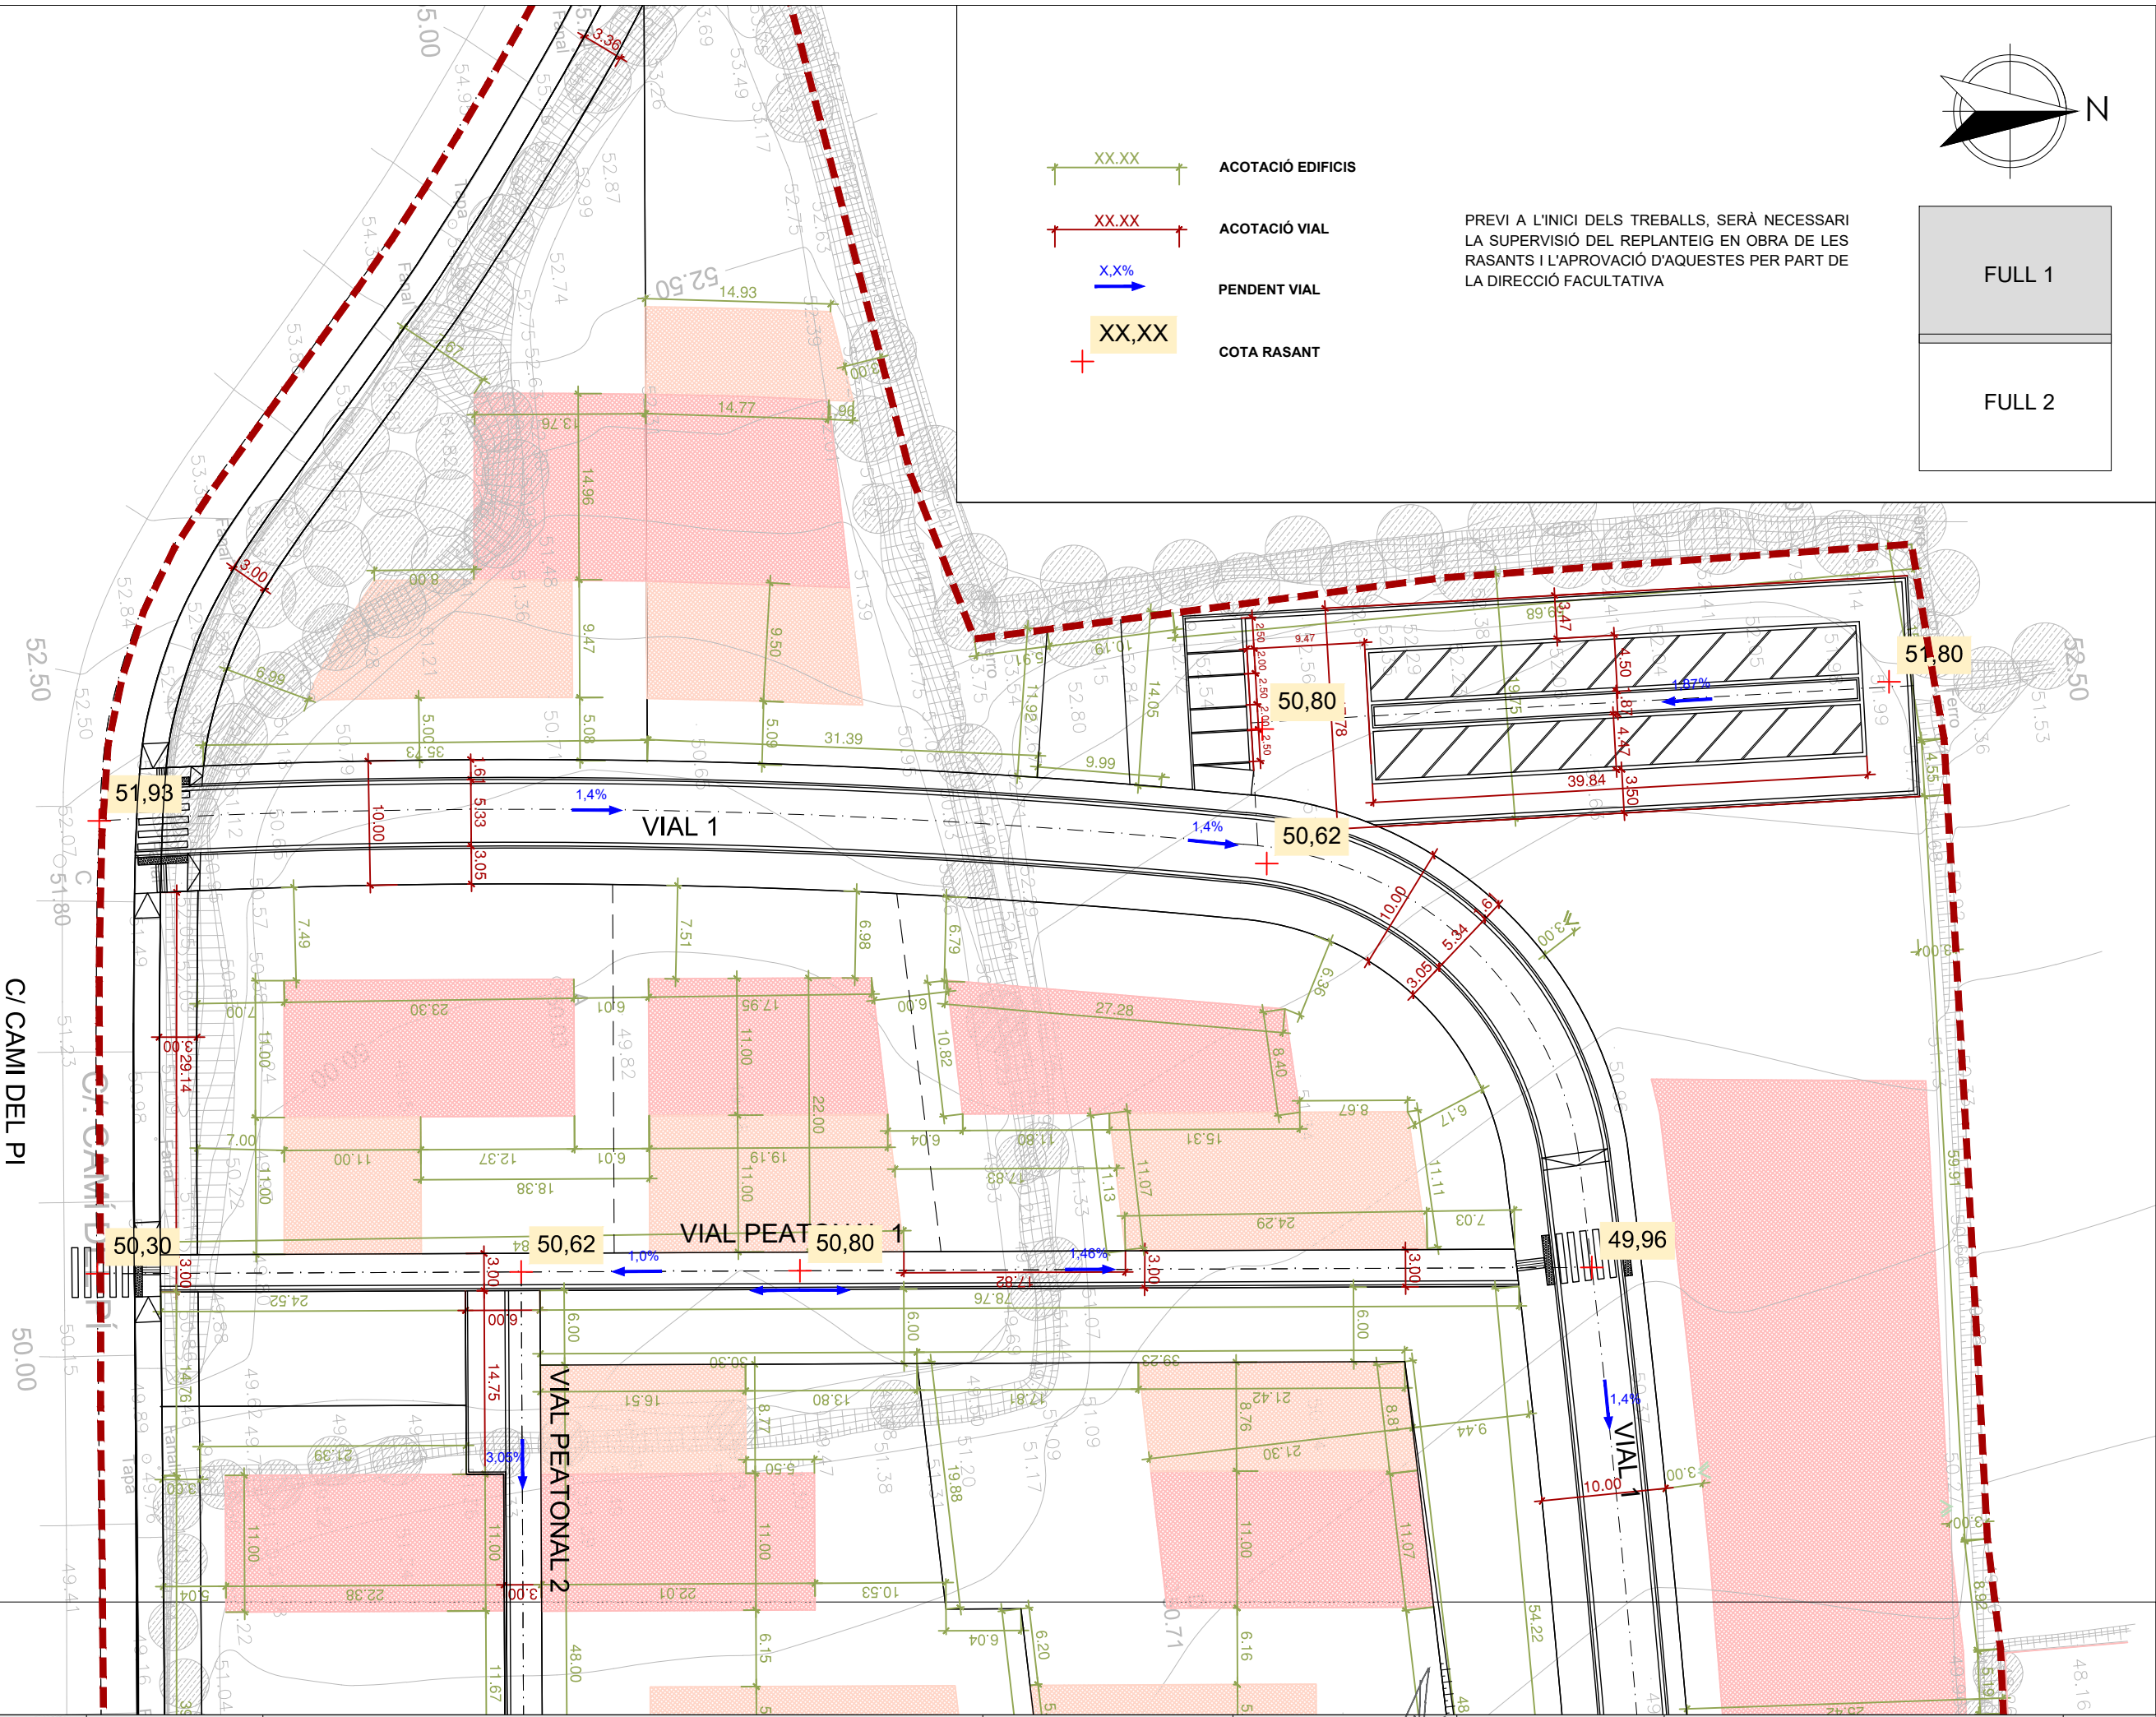

FULL 2

FULL 1

PROMOTOR:
**AJUNTAMENT
FORALLAC**



FORALLAC
OCTUBRE 2019




**PROJECTE URBANITZACIÓ DEL PLA PARCIAL URBANÍSTIC
DE DELIMITACIÓ DEL SECTOR NP IV6.1**

CONSULTOR:
TECPLAN
Enginyeria i urbanisme

L'AUTOR DEL PROJECTE:
XAVIER FRIGOLA MERCADER
E.C.C. i P. - NUM. COL: 19.014

ESCALES:
E:1/500



DEFINICIÓ GEOMÈTRICA I RASANTS

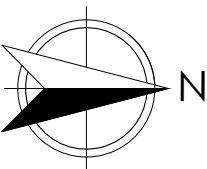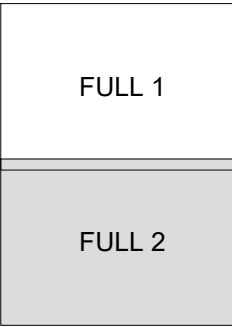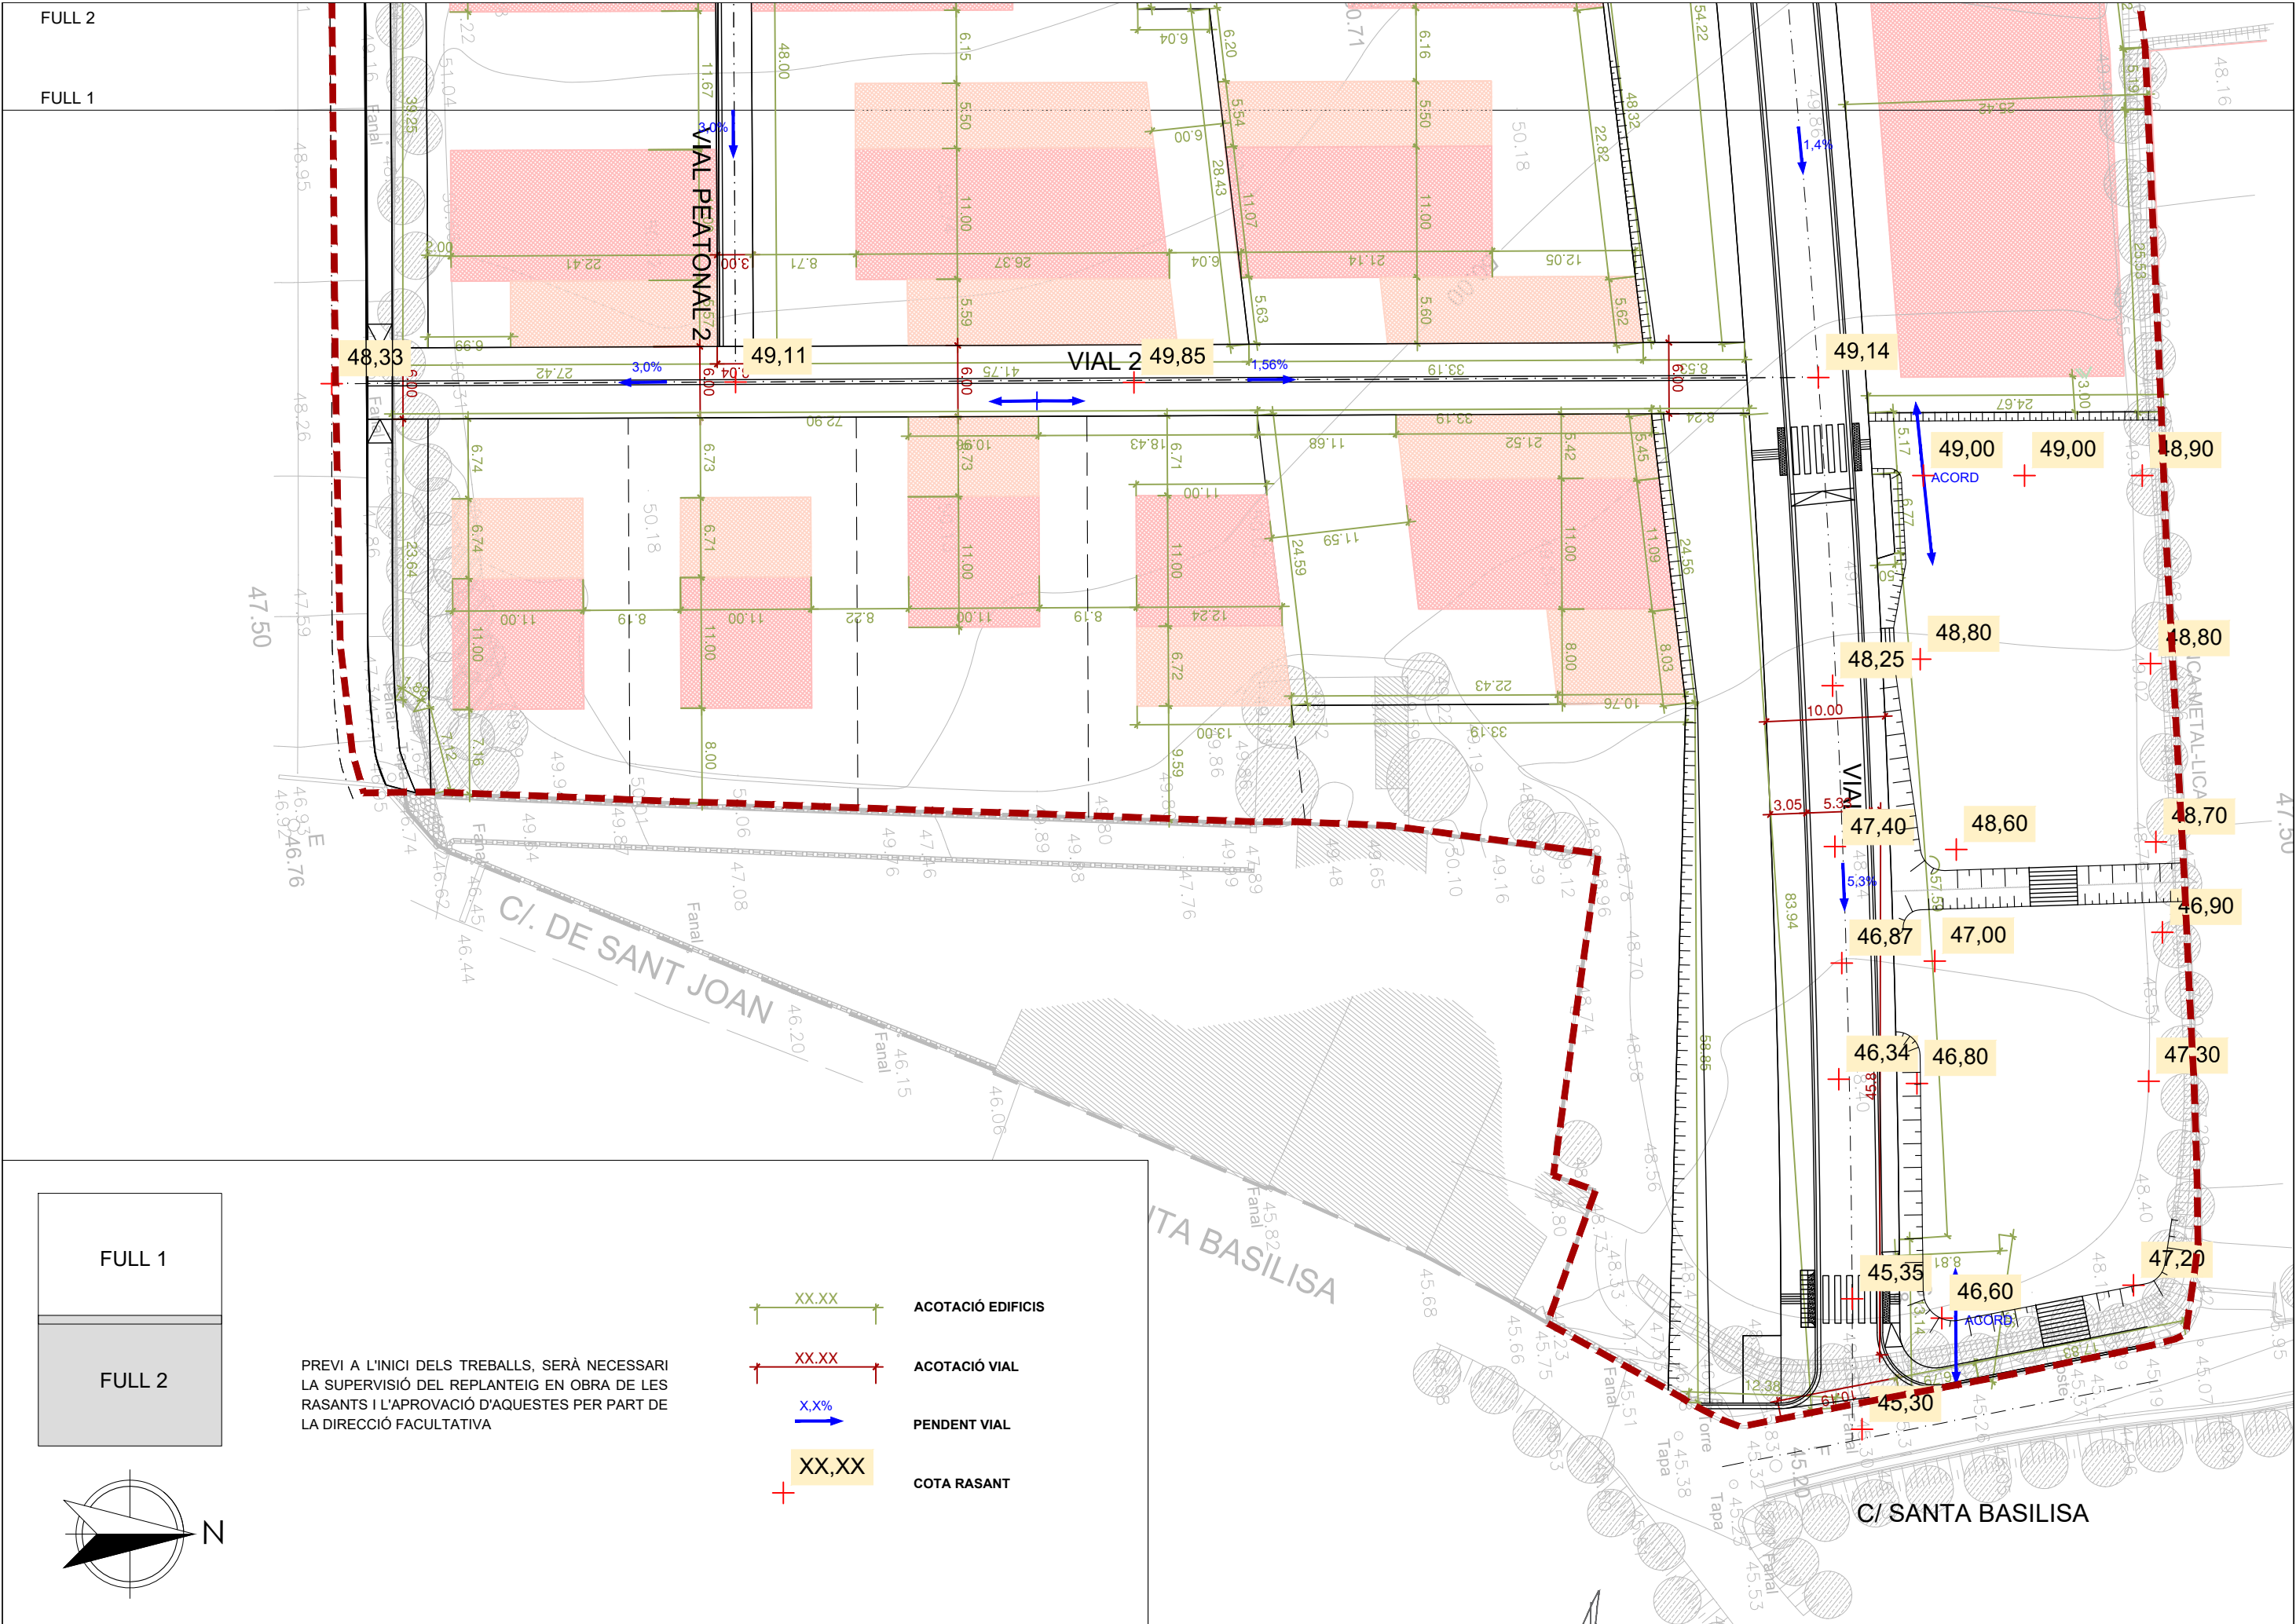



PREVI A L'INICI DELS TREBALLS, SERÀ NECESSARI LA SUPERVISIÓ DEL REPLANTEIG EN OBRA DE LES RASANTS I L'APROVACIÓ D'AQUESTES PER PART DE LA DIRECCIÓ FACULTATIVA

- XX.XX ACOTACIÓ EDIFICIS
- XX.XX ACOTACIÓ VIAL
- X,X% PENDENT VIAL
- XX,XX COTA RASANT



Vial 1
Esc. A1 - H:1000 V: 200

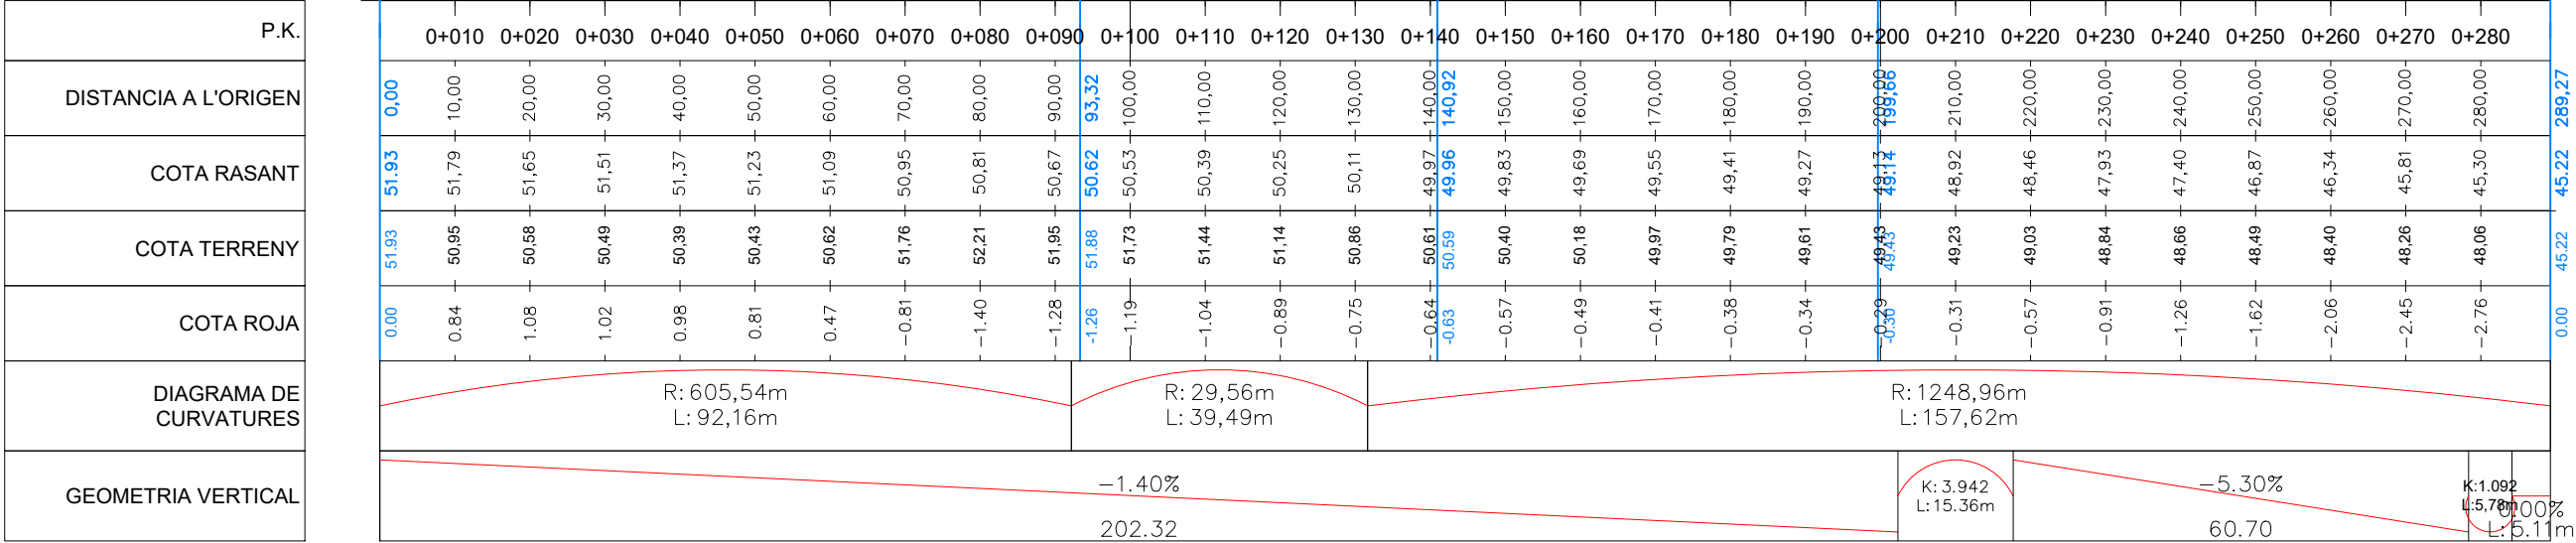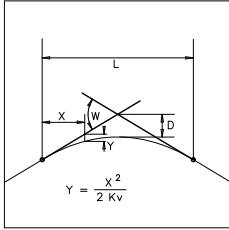



Vial 2
Esc. A1 - H:1000 V: 200

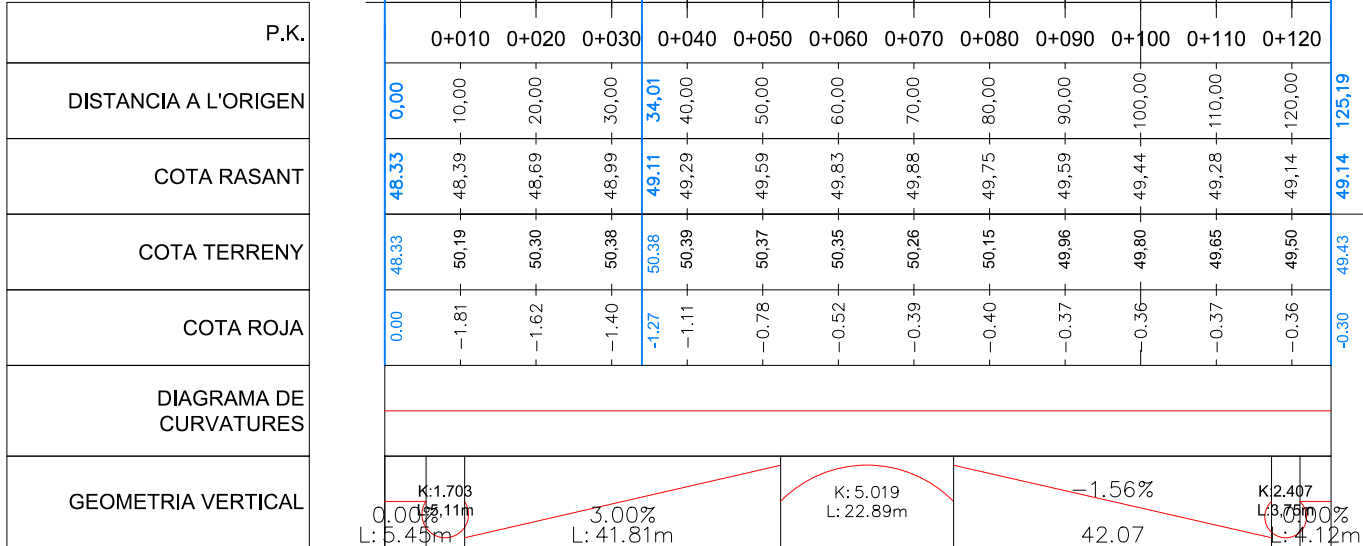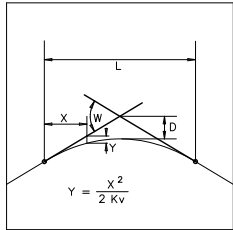



Aparcament
Esc. A1 - H:1000 V: 200

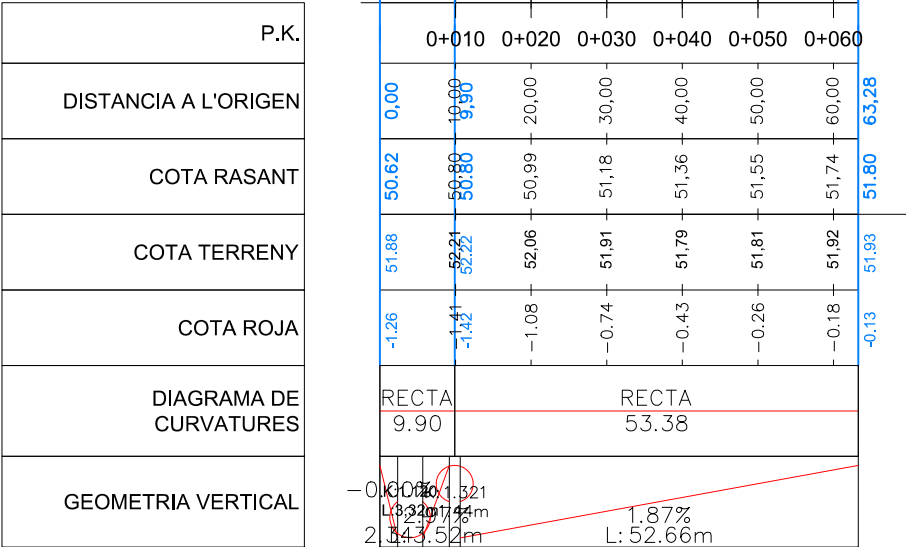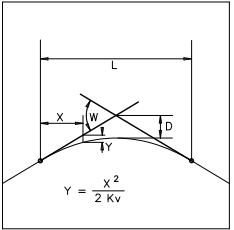


Peatonal 1
Esc. A1 - H:1000 V: 200

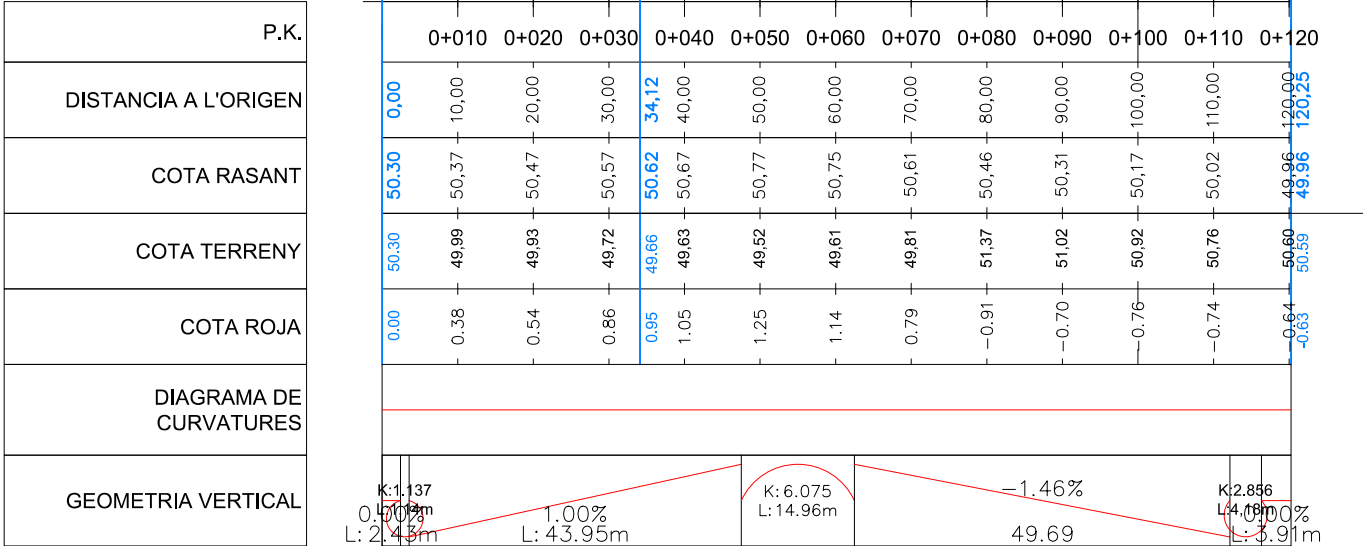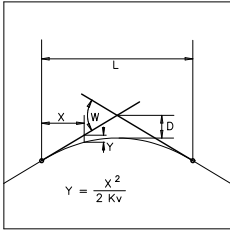


Peatonal 2
Esc. A1 - H:1000 V: 200

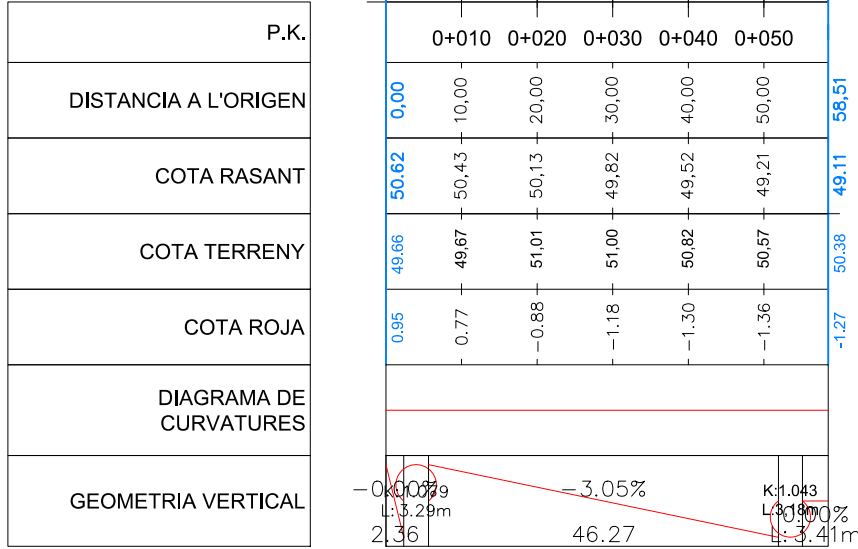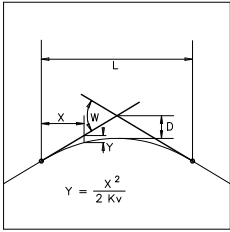


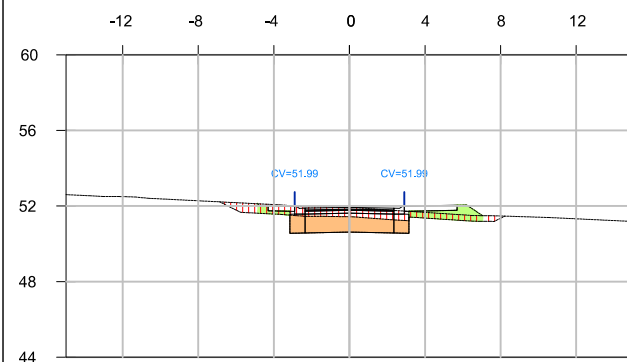


P.K.=0+000

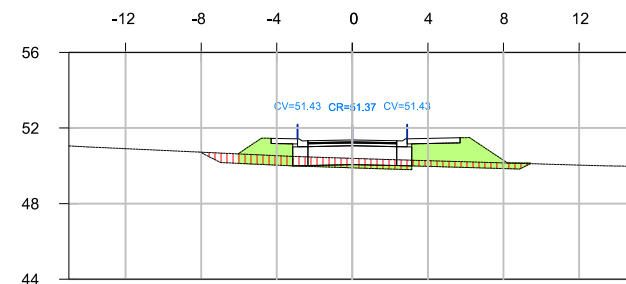


P.K.=0+040

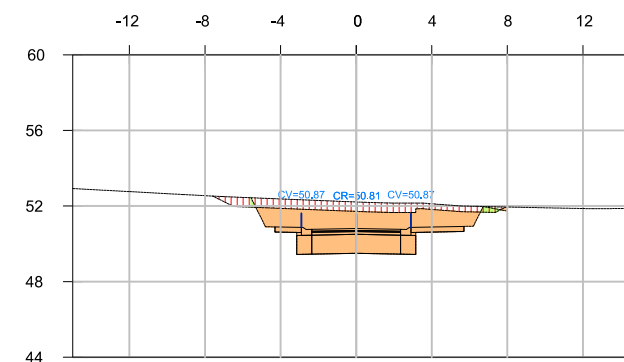


P.K.=0+080

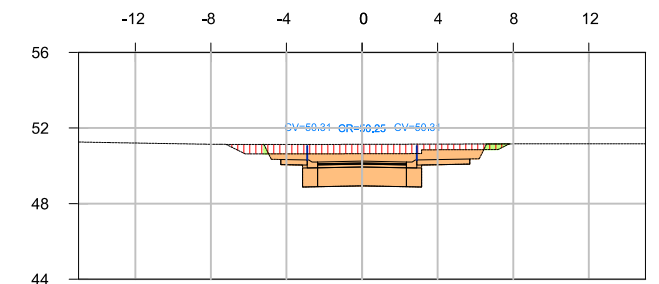


P.K.=0+120

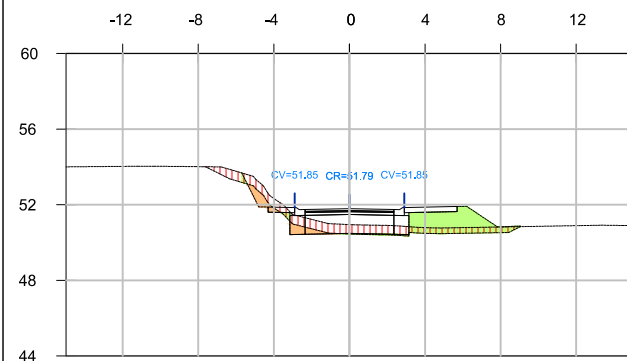


P.K.=0+010

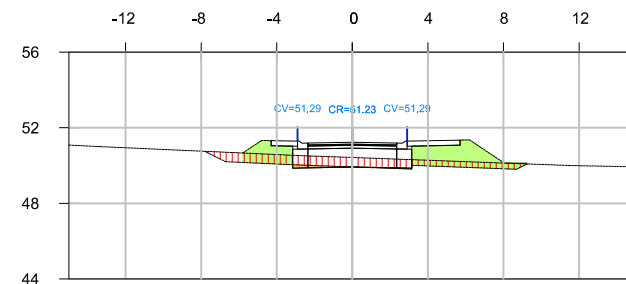


P.K.=0+050

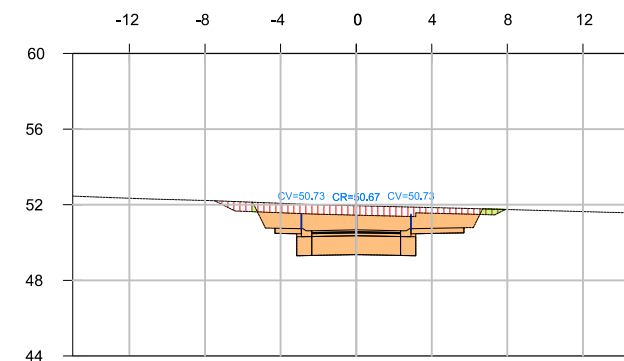


P.K.=0+090

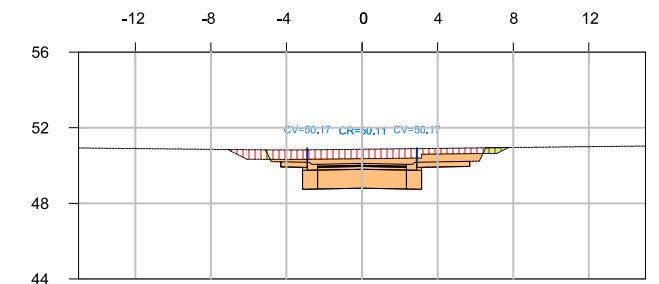


P.K.=0+130

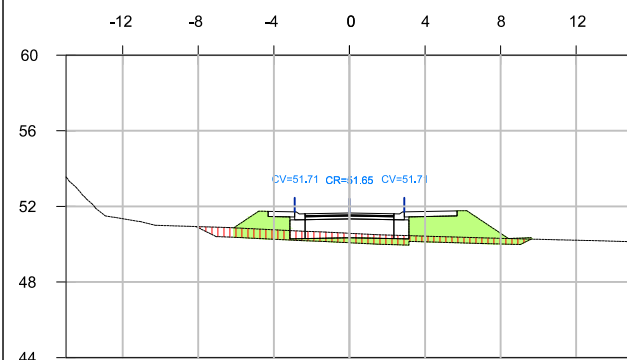


P.K.=0+020

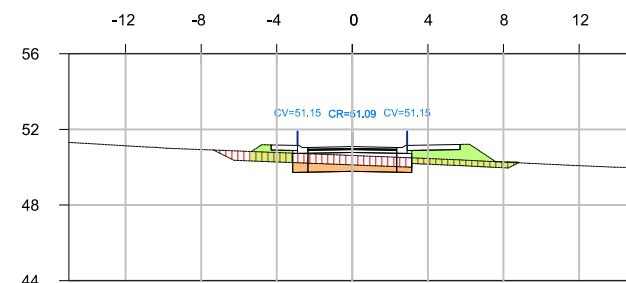


P.K.=0+060

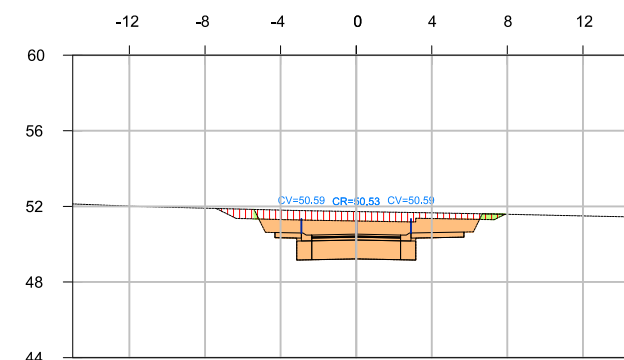


P.K.=0+100

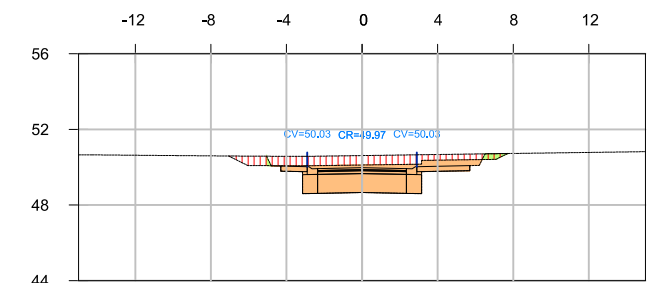


P.K.=0+140

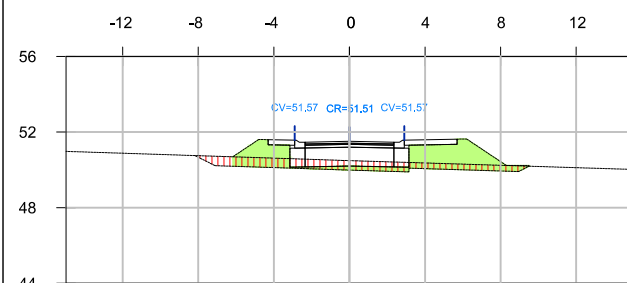


P.K.=0+030

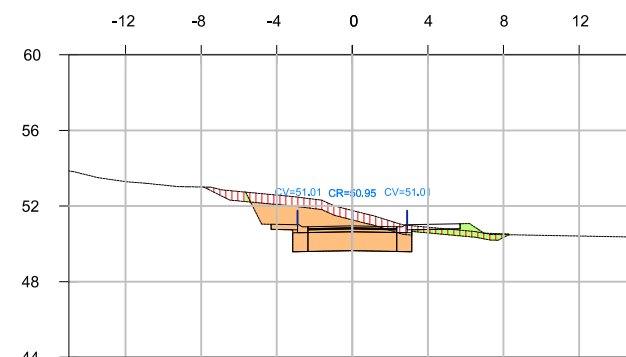


P.K.=0+070

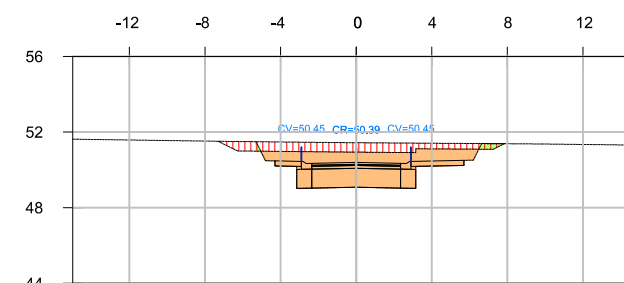


P.K.=0+110

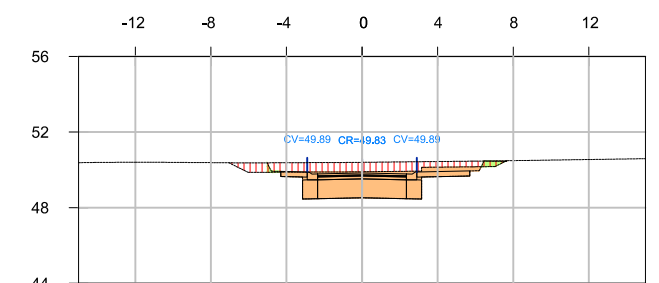


P.K.=0+150

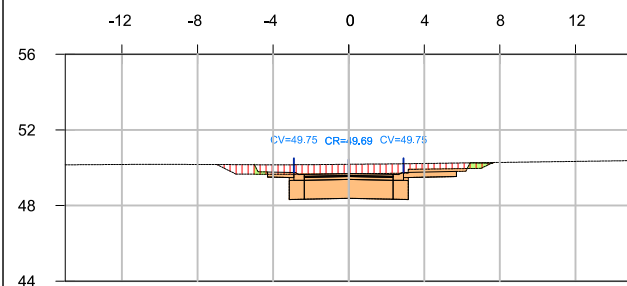


P.K.=0+160

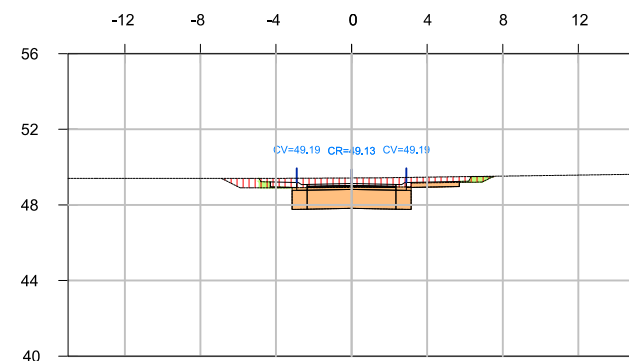


P.K.=0+200

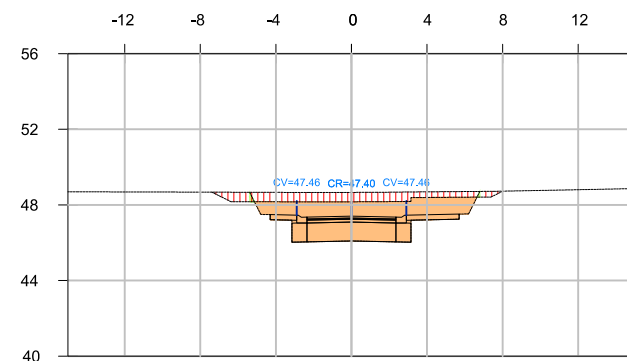


P.K.=0+240

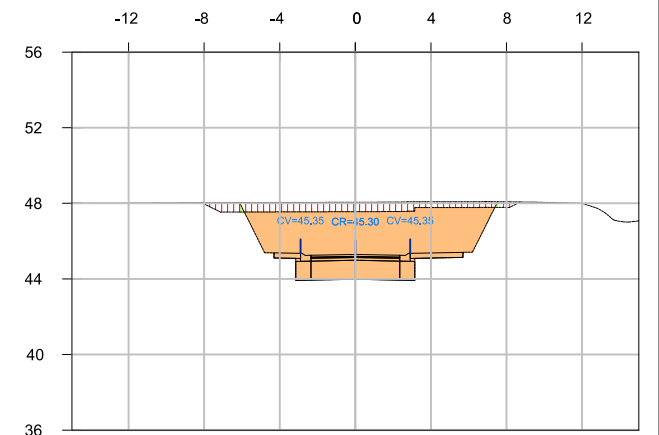


P.K.=0+280

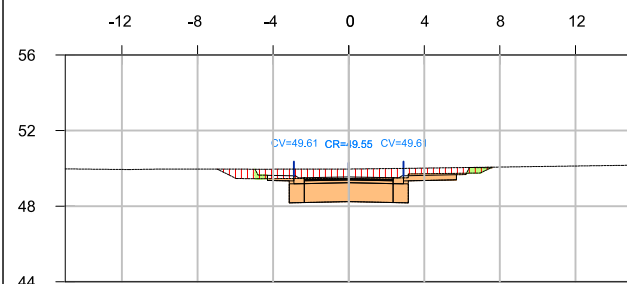


P.K.=0+170

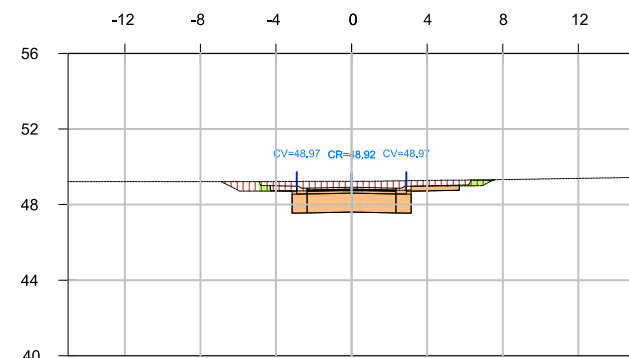


P.K.=0+210

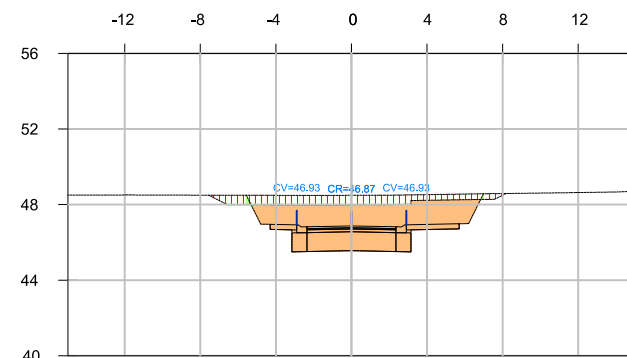


P.K.=0+250

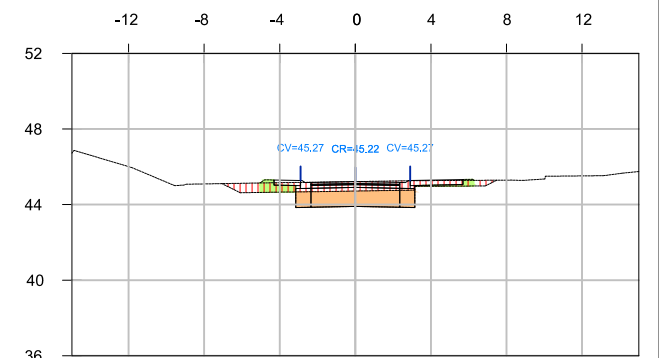


P.K.=0+289,27

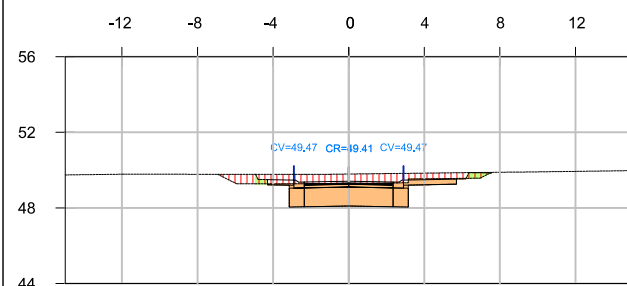


P.K.=0+180

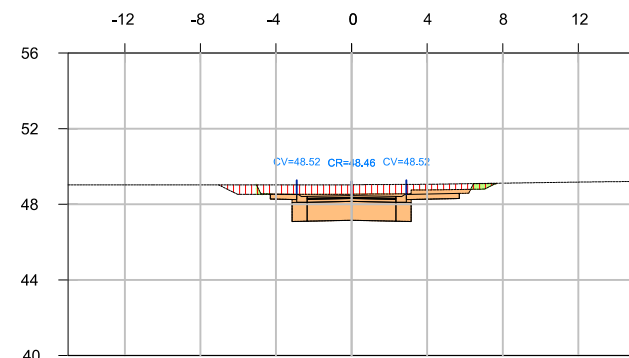


P.K.=0+220

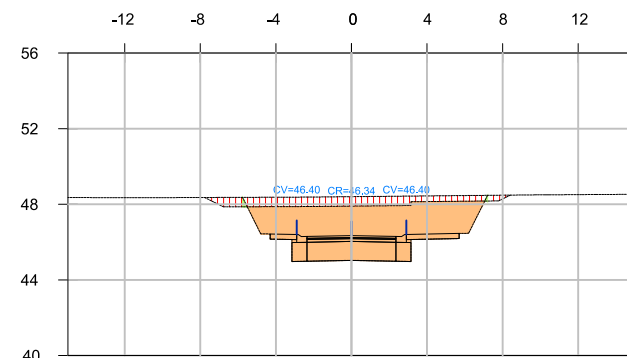


P.K.=0+260

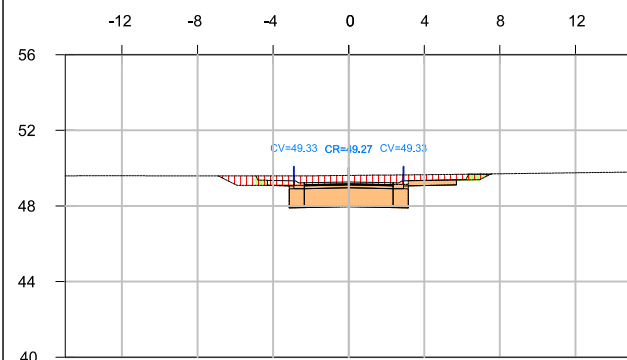

P.K.=0+190

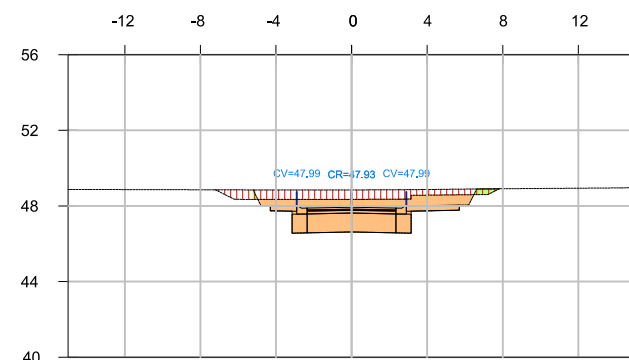

P.K.=0+230

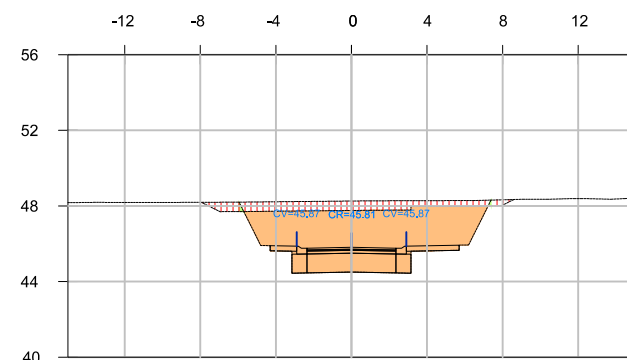


P.K.=0+270


Vial 1			
Taula de Volums Desmunt Terra Vegetal			
P.K.	Àrea	Volum	Volum acum.
-0+00,00	6,17	0,00	0,00
0+10,00	6,79	64,79	64,79
0+20,00	7,22	70,06	134,84
0+30,00	7,22	72,22	207,06
0+40,00	7,13	71,76	278,82
0+50,00	6,95	70,41	349,23
0+60,00	6,59	67,71	416,93
0+70,00	6,63	66,10	483,03
0+80,00	6,44	65,36	548,39
0+90,00	6,39	64,14	612,54
1+00,00	6,35	64,26	676,79
1+10,00	6,29	63,92	740,71
1+20,00	6,22	63,21	803,93
1+30,00	6,17	62,52	866,45
1+40,00	6,13	61,61	928,06
1+50,00	6,10	61,15	989,20
1+60,00	6,06	60,83	1050,03
1+70,00	6,04	60,52	1110,55
1+80,00	6,02	60,33	1170,88
1+90,00	6,01	60,15	1231,03
2+00,00	5,99	59,98	1291,01
2+10,00	6,00	59,95	1350,96
2+20,00	6,10	60,51	1411,47
2+30,00	6,24	61,70	1473,17
2+40,00	6,38	63,09	1536,26
2+50,00	6,52	64,52	1600,78
2+60,00	6,69	66,09	1666,87
2+70,00	6,84	67,66	1734,53
2+80,00	6,97	69,06	1803,59
2+89,27	6,07	60,48	1864,07

Vial 1			
Taula de Volums Desmunt			
P.K.	Àrea	Volum	Volum acum.
-0+00,00	5,05	0,00	0,00
0+10,00	1,37	32,09	32,09
0+20,00	0,00	6,84	38,94
0+30,00	0,00	0,00	38,94
0+40,00	0,00	0,00	38,94
0+50,00	0,29	1,44	40,38
0+60,00	2,33	13,07	53,44
0+70,00	12,82	75,72	129,16
0+80,00	19,90	163,58	292,74
0+90,00	18,34	191,19	483,92
1+00,00	17,40	176,98	660,91
1+10,00	15,76	163,34	824,25
1+20,00	14,02	146,39	970,64
1+30,00	12,53	130,24	1100,87
1+40,00	11,38	118,84	1219,71
1+50,00	10,56	109,69	1329,40
1+60,00	9,72	101,42	1430,82
1+70,00	9,02	93,73	1524,55
1+80,00	8,60	88,09	1612,64
1+90,00	8,16	83,78	1696,42
2+00,00	7,74	79,49	1775,90
2+10,00	7,95	78,43	1854,33
2+20,00	10,57	92,60	1946,93
2+30,00	14,40	124,88	2071,81
2+40,00	18,45	164,26	2236,07
2+50,00	22,77	206,11	2442,19
2+60,00	28,13	254,51	2696,69
2+70,00	32,91	305,21	3001,90
2+80,00	37,11	350,14	3352,04
2+89,27	5,30	196,70	3548,74


Vial 1			
Taula de Volums Terraplè			
P.K.	Àrea	Volum	Volum acum.
-0+00,00	2,38	0,00	0,00
0+10,00	5,60	39,88	39,88
0+20,00	11,72	86,61	126,49
0+30,00	11,00	113,60	240,09
0+40,00	10,17	105,85	345,94
0+50,00	8,05	91,12	437,05
0+60,00	5,37	67,12	504,18
0+70,00	1,72	35,45	539,63
0+80,00	0,27	9,95	549,58
0+90,00	0,37	3,18	552,76
1+00,00	0,36	3,18	555,94
1+10,00	0,36	2,99	558,93
1+20,00	0,36	2,97	561,91
1+30,00	0,36	2,97	564,88
1+40,00	0,35	3,38	568,26
1+50,00	0,35	3,54	571,80
1+60,00	0,39	3,71	575,51
1+70,00	0,41	4,01	579,52
1+80,00	0,43	4,24	583,76
1+90,00	0,46	4,47	588,23
2+00,00	0,53	4,93	593,16
2+10,00	0,48	5,03	598,19
2+20,00	0,35	4,15	602,34
2+30,00	0,35	3,48	605,82
2+40,00	0,09	2,17	607,99
2+50,00	0,09	0,85	608,84
2+60,00	0,08	0,85	609,69
2+70,00	0,08	0,85	610,54
2+80,00	0,08	0,85	611,39
2+89,27	1,25	6,17	617,56

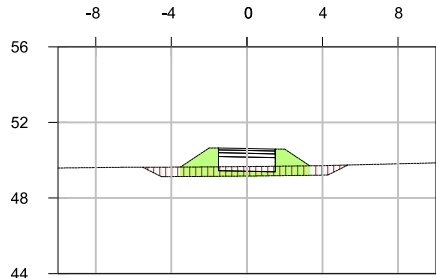


P.K.=0+000

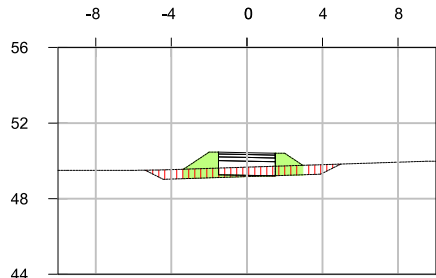


P.K.=0+010

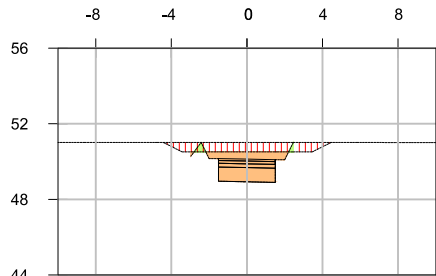


P.K.=0+020

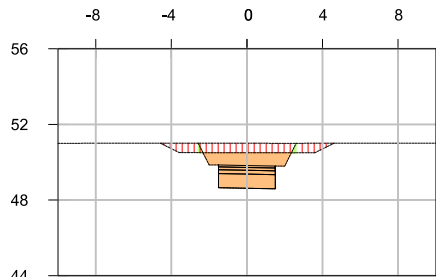


P.K.=0+030

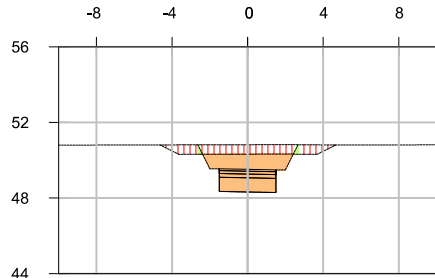

P.K.=0+040

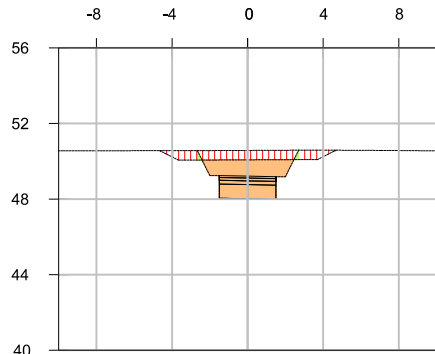

P.K.=0+050

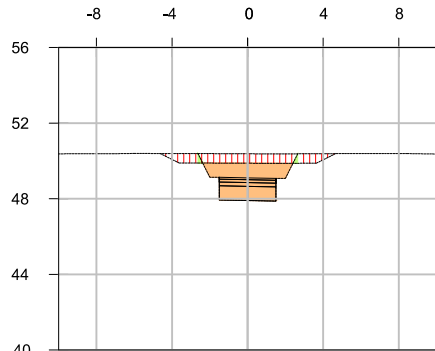


P.K.=0+058,51


Peatonal 2			
Taula de Volums Desmunt Terra Vegetal			
P.K.	Àrea	Volum	Volum acum.
0+00,00	4,92	0,00	0,00
0+10,00	4,67	47,94	47,94
0+20,00	3,94	43,04	90,98
0+30,00	4,09	40,15	131,13
0+40,00	4,15	41,21	172,35
0+50,00	4,18	41,64	213,99
0+58,51	4,14	35,36	249,34

Peatonal 2			
Taula de Volums Desmunt			
P.K.	Àrea	Volum	Volum acum.
0+00,00	0,00	0,00	0,00
0+10,00	0,00	0,01	0,01
0+20,00	5,22	26,10	26,11
0+30,00	6,55	58,86	84,97
0+40,00	7,12	68,36	153,33
0+50,00	7,41	72,64	225,97
0+58,51	6,99	61,26	287,23


Peatonal 2			
Taula de Volums Terraplè			
P.K.	Àrea	Volum	Volum acum.
0+00,00	4,98	0,00	0,00
0+10,00	3,52	42,53	42,53
0+20,00	0,22	18,71	61,23
0+30,00	0,13	1,71	62,95
0+40,00	0,12	1,25	64,20
0+50,00	0,13	1,25	65,45
0+58,51	0,13	1,06	66,51

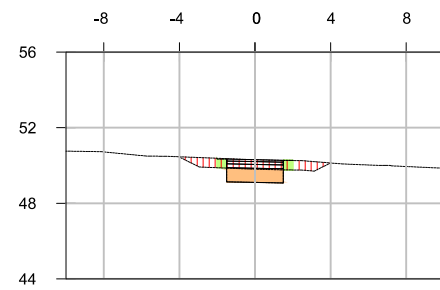


P.K.=0+000

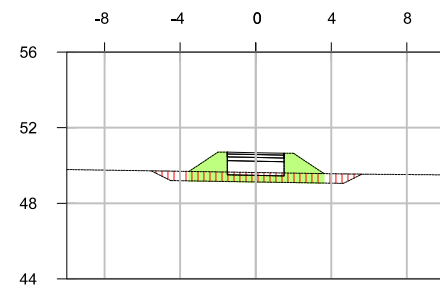


P.K.=0+040

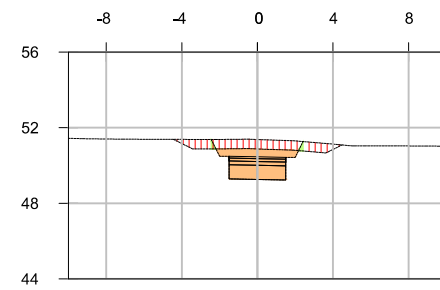


P.K.=0+080

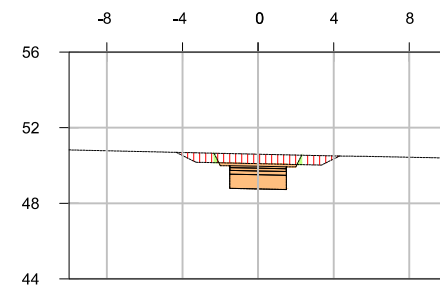


P.K.=0+120

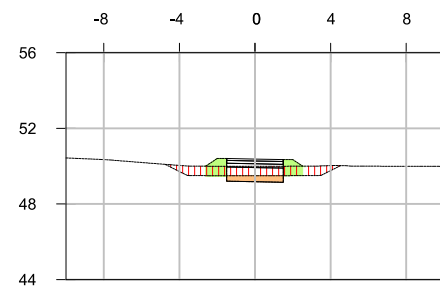


P.K.=0+010

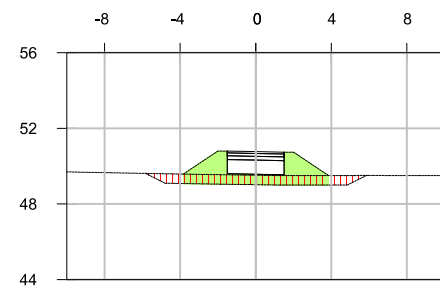


P.K.=0+050

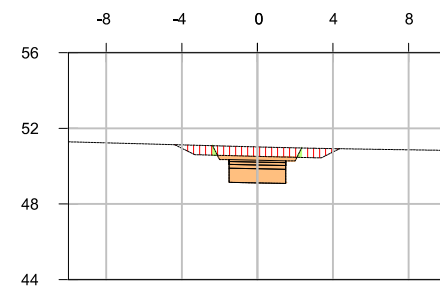


P.K.=0+090

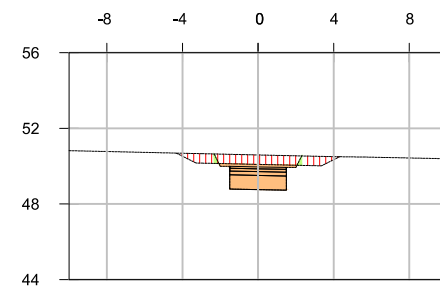


P.K.=0+120,25

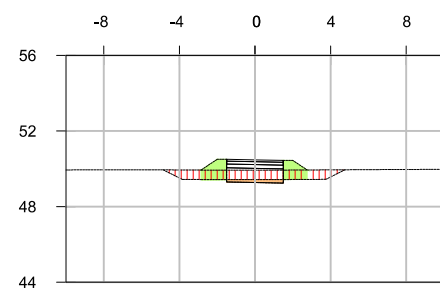


P.K.=0+020

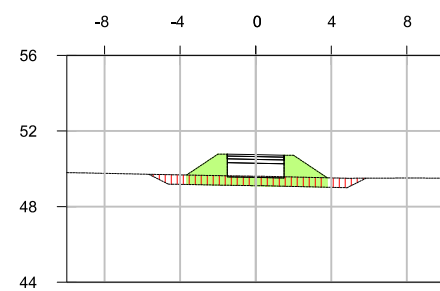


P.K.=0+060

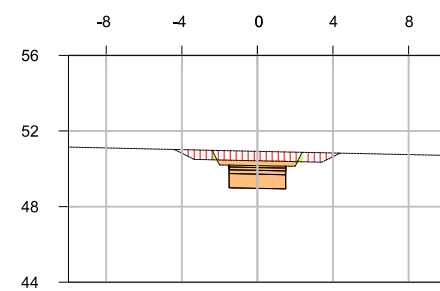


P.K.=0+100

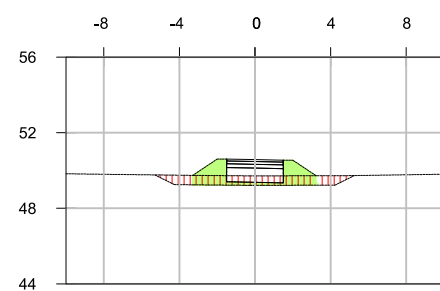

P.K.=0+030

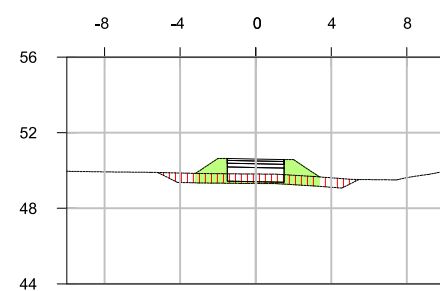

P.K.=0+070














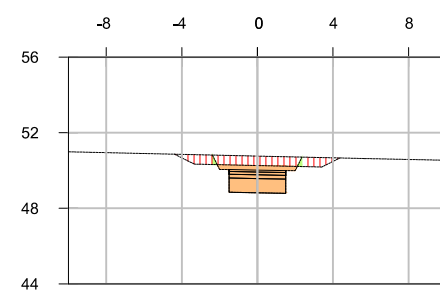


P.K.=0+110

Peatonal 1 Taula de Volums Desmunt Terra Vegetal			
P.K.	Àrea	Volum	Volum acum.
0+00,00	3,53	0,00	0,00
0+10,00	4,10	38,14	38,14
0+20,00	4,30	42,01	80,15
0+30,00	4,76	45,32	125,47
0+40,00	5,07	49,17	174,64
0+50,00	5,33	52,03	226,67
0+60,00	5,24	52,88	279,55
0+70,00	4,83	50,35	329,90
0+80,00	4,00	44,13	374,03
0+90,00	3,86	39,26	413,29
1+00,00	3,88	38,89	451,98
1+10,00	3,87	38,77	490,75
1+20,00	3,82	38,48	529,23
1+20,25	3,82	0,96	530,19

Peatonal 1 Taula de Volums Desmunt			
P.K.	Àrea	Volum	Volum acum.
0+00,00	2,11	0,00	0,00
0+10,00	0,95	15,30	15,30
0+20,00	0,47	7,12	22,42
0+30,00	0,00	2,36	24,79
0+40,00	0,00	0,00	24,79
0+50,00	0,00	0,00	24,79
0+60,00	0,00	0,00	24,79
0+70,00	0,00	0,00	24,79
0+80,00	5,28	26,38	51,17
0+90,00	4,44	48,59	99,76
1+00,00	4,66	45,51	145,26
1+10,00	4,59	46,26	191,52
1+20,00	4,18	43,76	235,28
1+20,25	4,14	1,04	236,32


Peatonal 1 Taula de Volums Terraplè			
P.K.	Àrea	Volum	Volum acum.
0+00,00	0,51	0,00	0,00
0+10,00	1,66	10,86	10,86
0+20,00	2,29	19,77	30,63
0+30,00	4,17	32,28	62,91
0+40,00	5,80	49,85	112,76
0+50,00	7,54	66,70	179,46
0+60,00	6,65	70,94	250,40
0+70,00	3,91	52,80	303,20
0+80,00	0,12	20,15	323,35
0+90,00	0,13	1,24	324,59
1+00,00	0,13	1,25	325,84
1+10,00	0,13	1,25	327,09
1+20,00	0,13	1,25	328,34
1+20,25	0,13	0,03	328,37

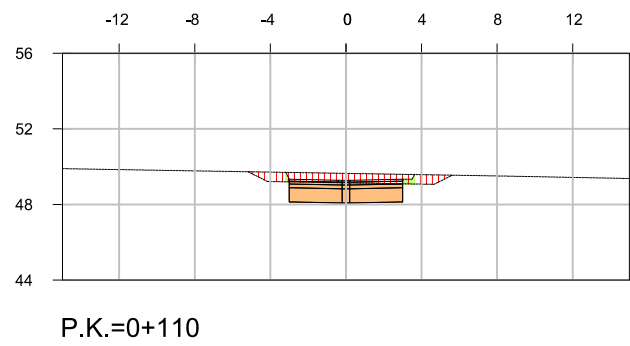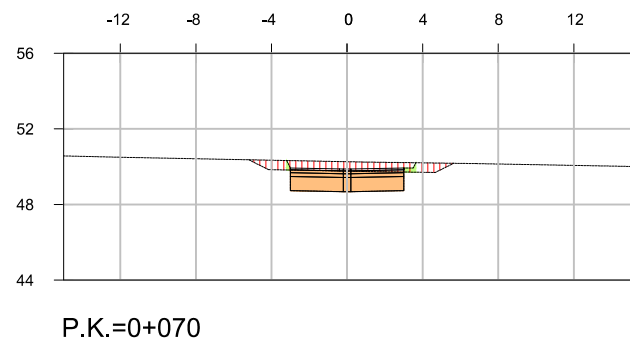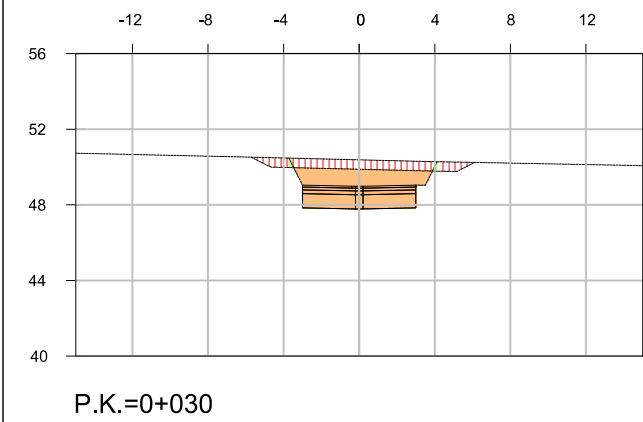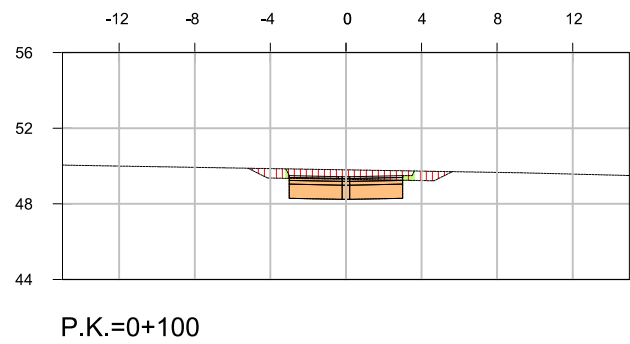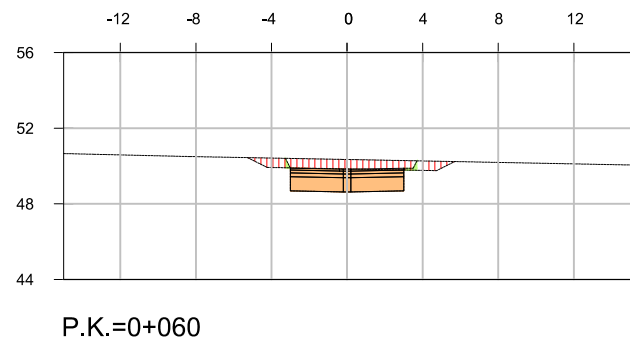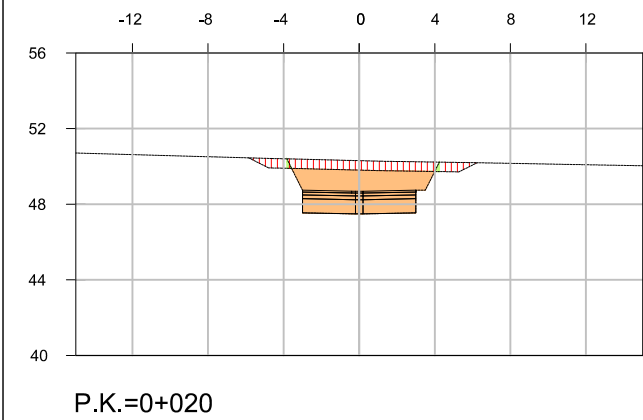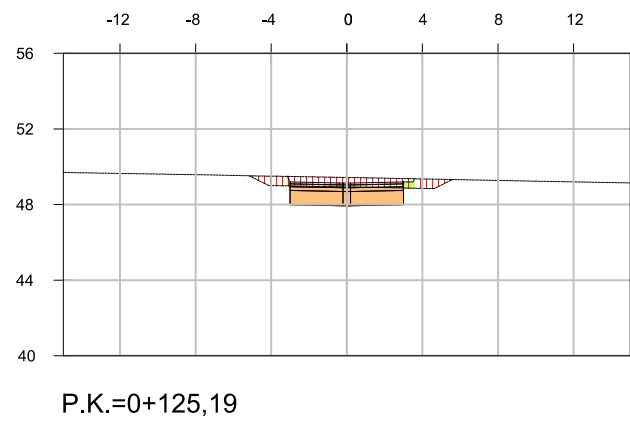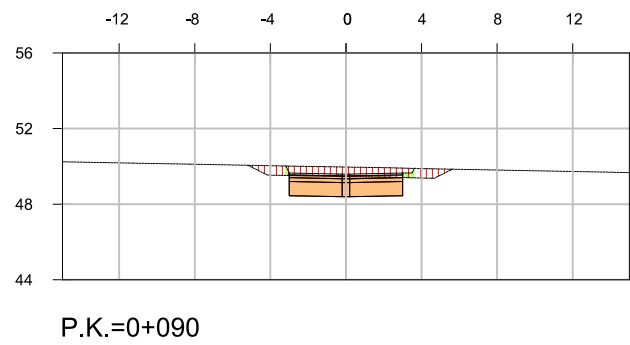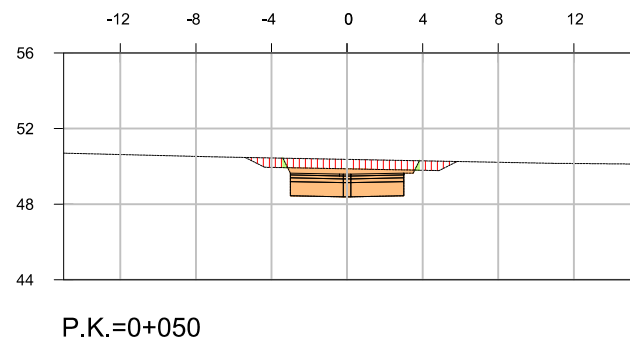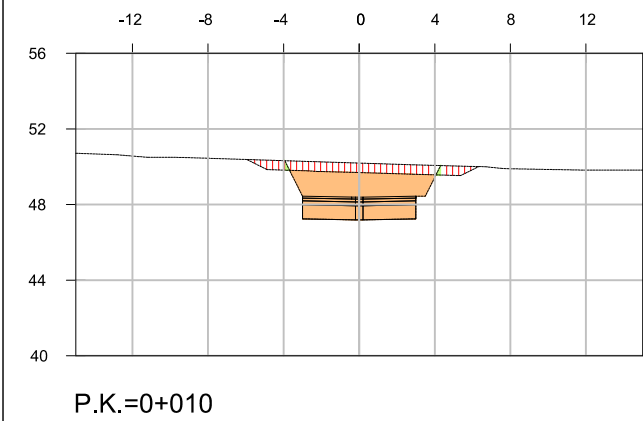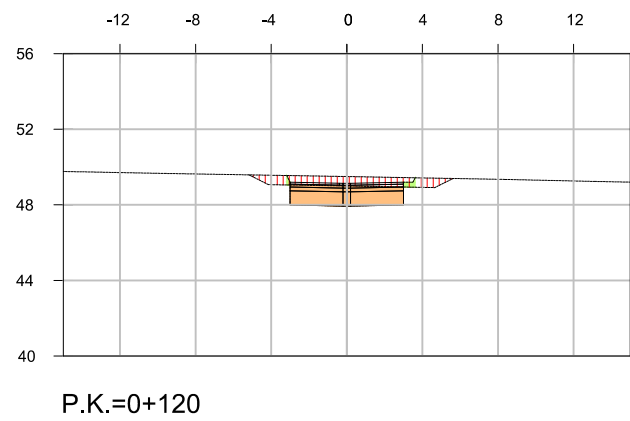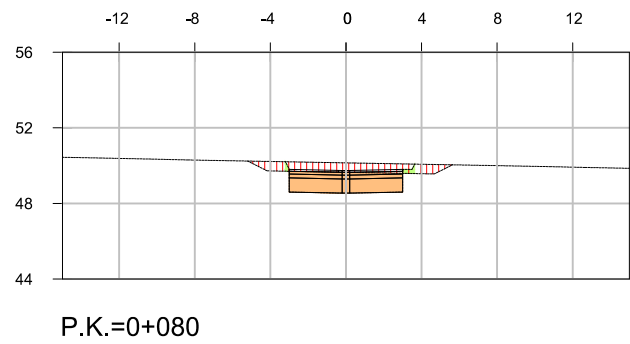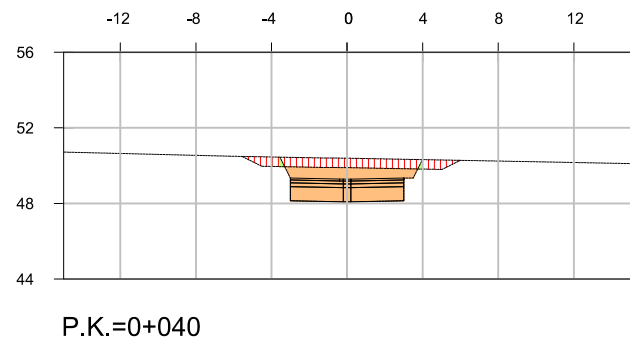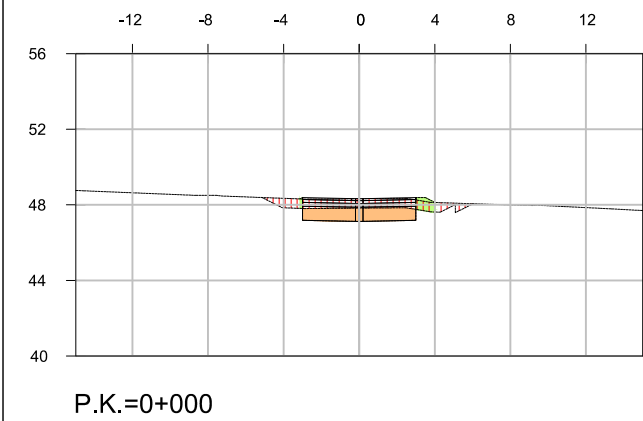


Vial 2			
Taula de Volums Desmunt Terra Vegetal			
P.K.	Àrea	Volum	Volum acum.
0+00,00	4,91	0,00	0,00
0+10,00	5,64	52,79	52,79
0+20,00	5,54	55,92	108,70
0+30,00	5,42	54,79	163,49
0+40,00	5,27	53,46	216,95
0+50,00	5,11	51,93	268,88
0+60,00	4,98	50,47	319,35
0+70,00	4,92	49,49	368,83
0+80,00	4,92	49,20	418,03
0+90,00	4,91	49,16	467,19
1+00,00	4,91	49,08	516,27
1+10,00	4,90	49,05	565,32
1+20,00	4,90	49,03	614,35
1+25,19	4,88	25,37	639,72

Vial 2			
Taula de Volums Desmunt			
P.K.	Àrea	Volum	Volum acum.
0+00,00	4,02	0,00	0,00
0+10,00	16,21	101,17	101,17
0+20,00	14,84	155,25	256,42
0+30,00	13,16	139,96	396,39
0+40,00	11,06	121,09	517,48
0+50,00	8,84	99,51	616,99
0+60,00	7,15	79,94	696,93
0+70,00	6,38	67,62	764,55
0+80,00	6,45	64,13	828,68
0+90,00	6,27	63,57	892,24
1+00,00	6,21	62,39	954,64
1+10,00	6,24	62,25	1016,89
1+20,00	6,20	62,17	1079,06
1+25,19	5,81	31,17	1110,22


Vial 2			
Taula de Volums Terraplè			
P.K.	Àrea	Volum	Volum acum.
0+00,00	0,72	0,00	0,00
0+10,00	0,12	4,24	4,24
0+20,00	0,13	1,25	5,49
0+30,00	0,13	1,25	6,75
0+40,00	0,13	1,25	8,00
0+50,00	0,12	1,25	9,25
0+60,00	0,17	1,49	10,74
0+70,00	0,22	1,96	12,69
0+80,00	0,22	2,18	14,88
0+90,00	0,23	2,23	17,11
1+00,00	0,23	2,28	19,39
1+10,00	0,23	2,27	21,66
1+20,00	0,23	2,29	23,95
1+25,19	0,25	1,25	25,20

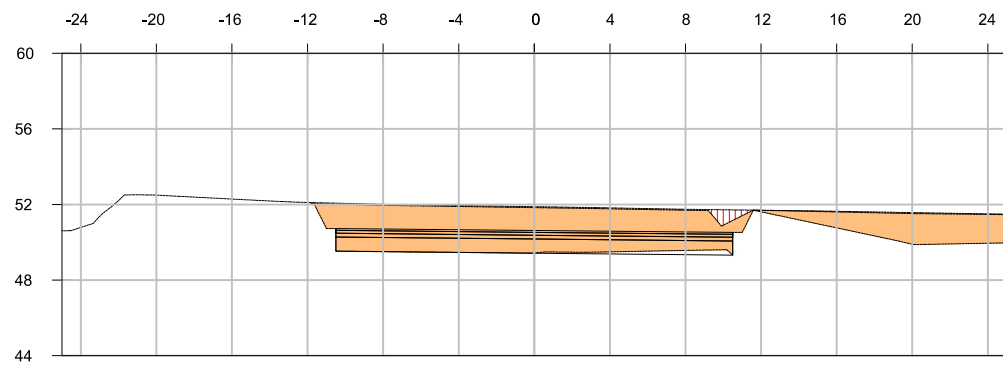


P.K.=0+000

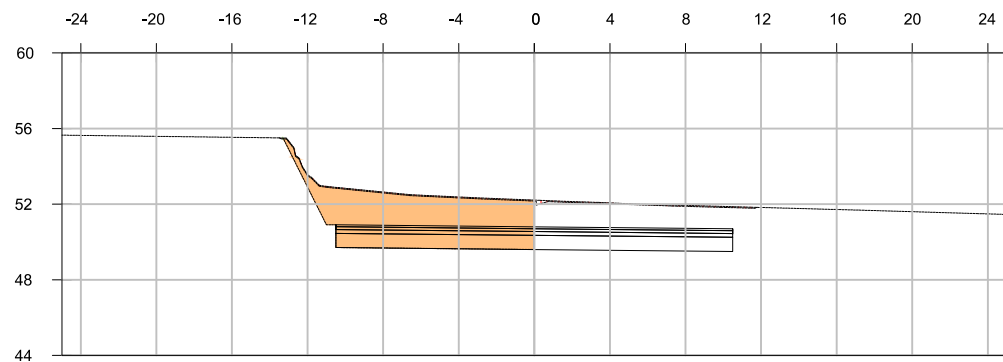


P.K.=0+010

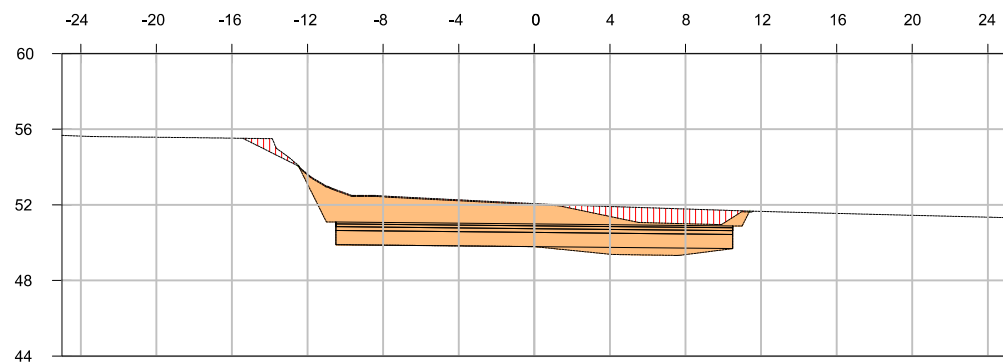


P.K.=0+020

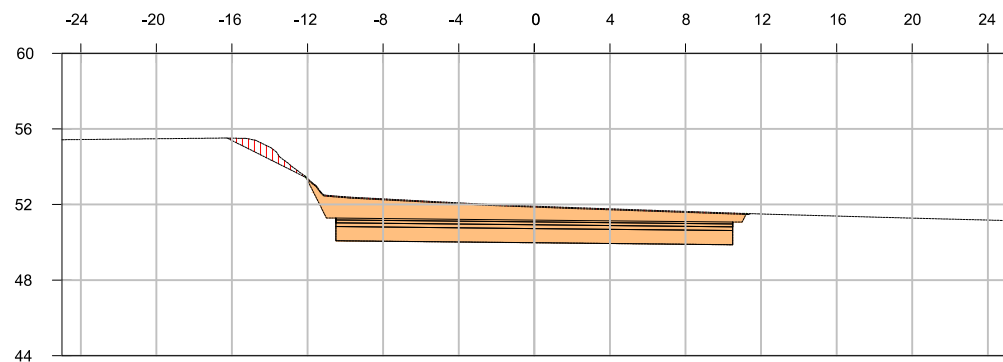


P.K.=0+030

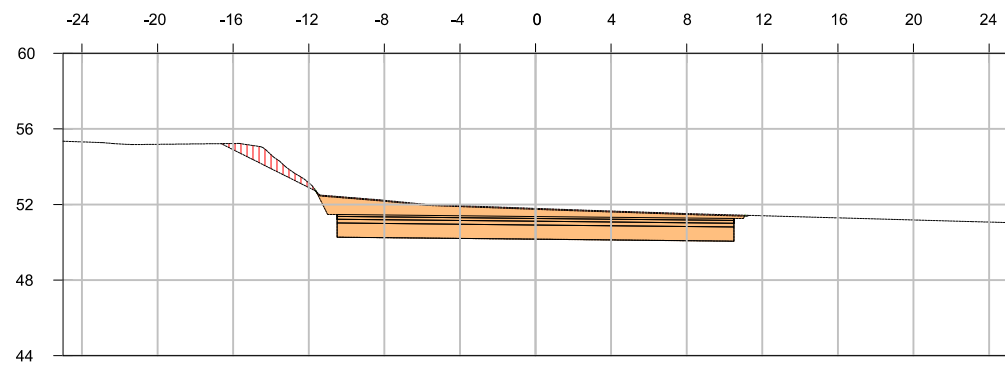


P.K.=0+040

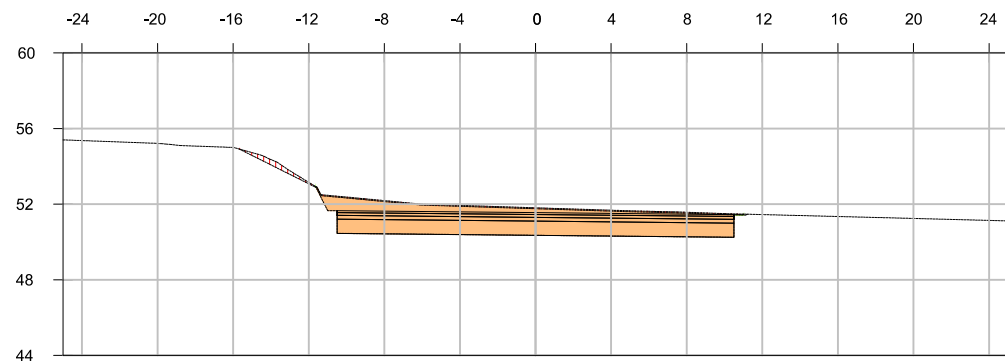

P.K.=0+050

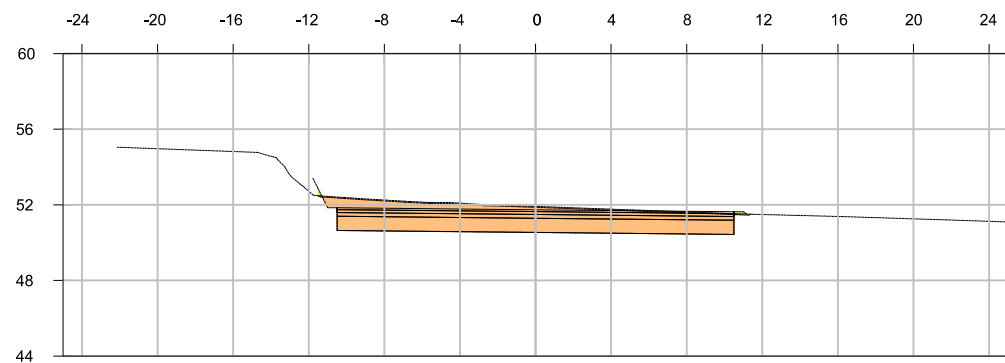

P.K.=0+060

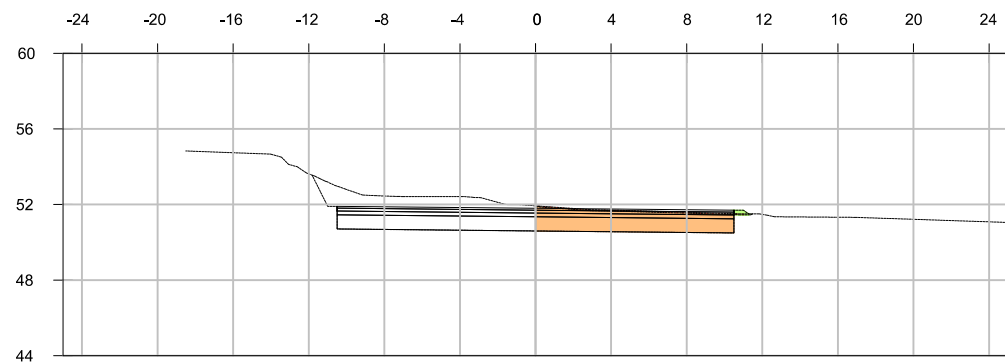


P.K.=0+063,28

Aparcament Taula de Volums Desmunt			
P.K.	Àrea	Volum	Volum acum.
0+00,00	64,61	0,00	0,00
0+10,00	31,94	423,33	423,33
0+20,00	47,67	398,09	821,42
0+30,00	41,63	446,52	1267,95
0+40,00	34,68	381,57	1649,51
0+50,00	30,78	327,32	1976,83
0+60,00	28,54	296,61	2273,44
0+63,28	11,39	65,58	2339,02


Aparcament Taula de Volums Desmunt Terra Vegetal			
P.K.	Àrea	Volum	Volum acum.
0+00,00	2,55	0,00	0,00
0+10,00	1,31	6,14	6,14
0+20,00	7,32	43,15	49,29
0+30,00	2,78	50,51	99,80
0+40,00	3,61	31,93	131,73
0+50,00	1,85	27,30	159,03
0+60,00	1,14	14,94	173,98
0+63,28	0,57	2,81	176,78


Aparcament Taula de Volums Terraplè			
P.K.	Àrea	Volum	Volum acum.
0+00,00	0,00	0,00	0,00
0+10,00	0,00	0,02	0,02
0+20,00	0,00	0,01	0,03
0+30,00	0,00	0,02	0,05
0+40,00	0,00	0,02	0,07
0+50,00	0,01	0,06	0,13
0+60,00	0,15	0,78	0,90
0+63,28	0,16	0,50	1,41

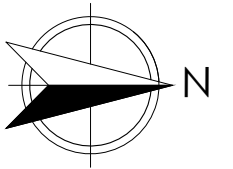


FULL 1

FULL 2

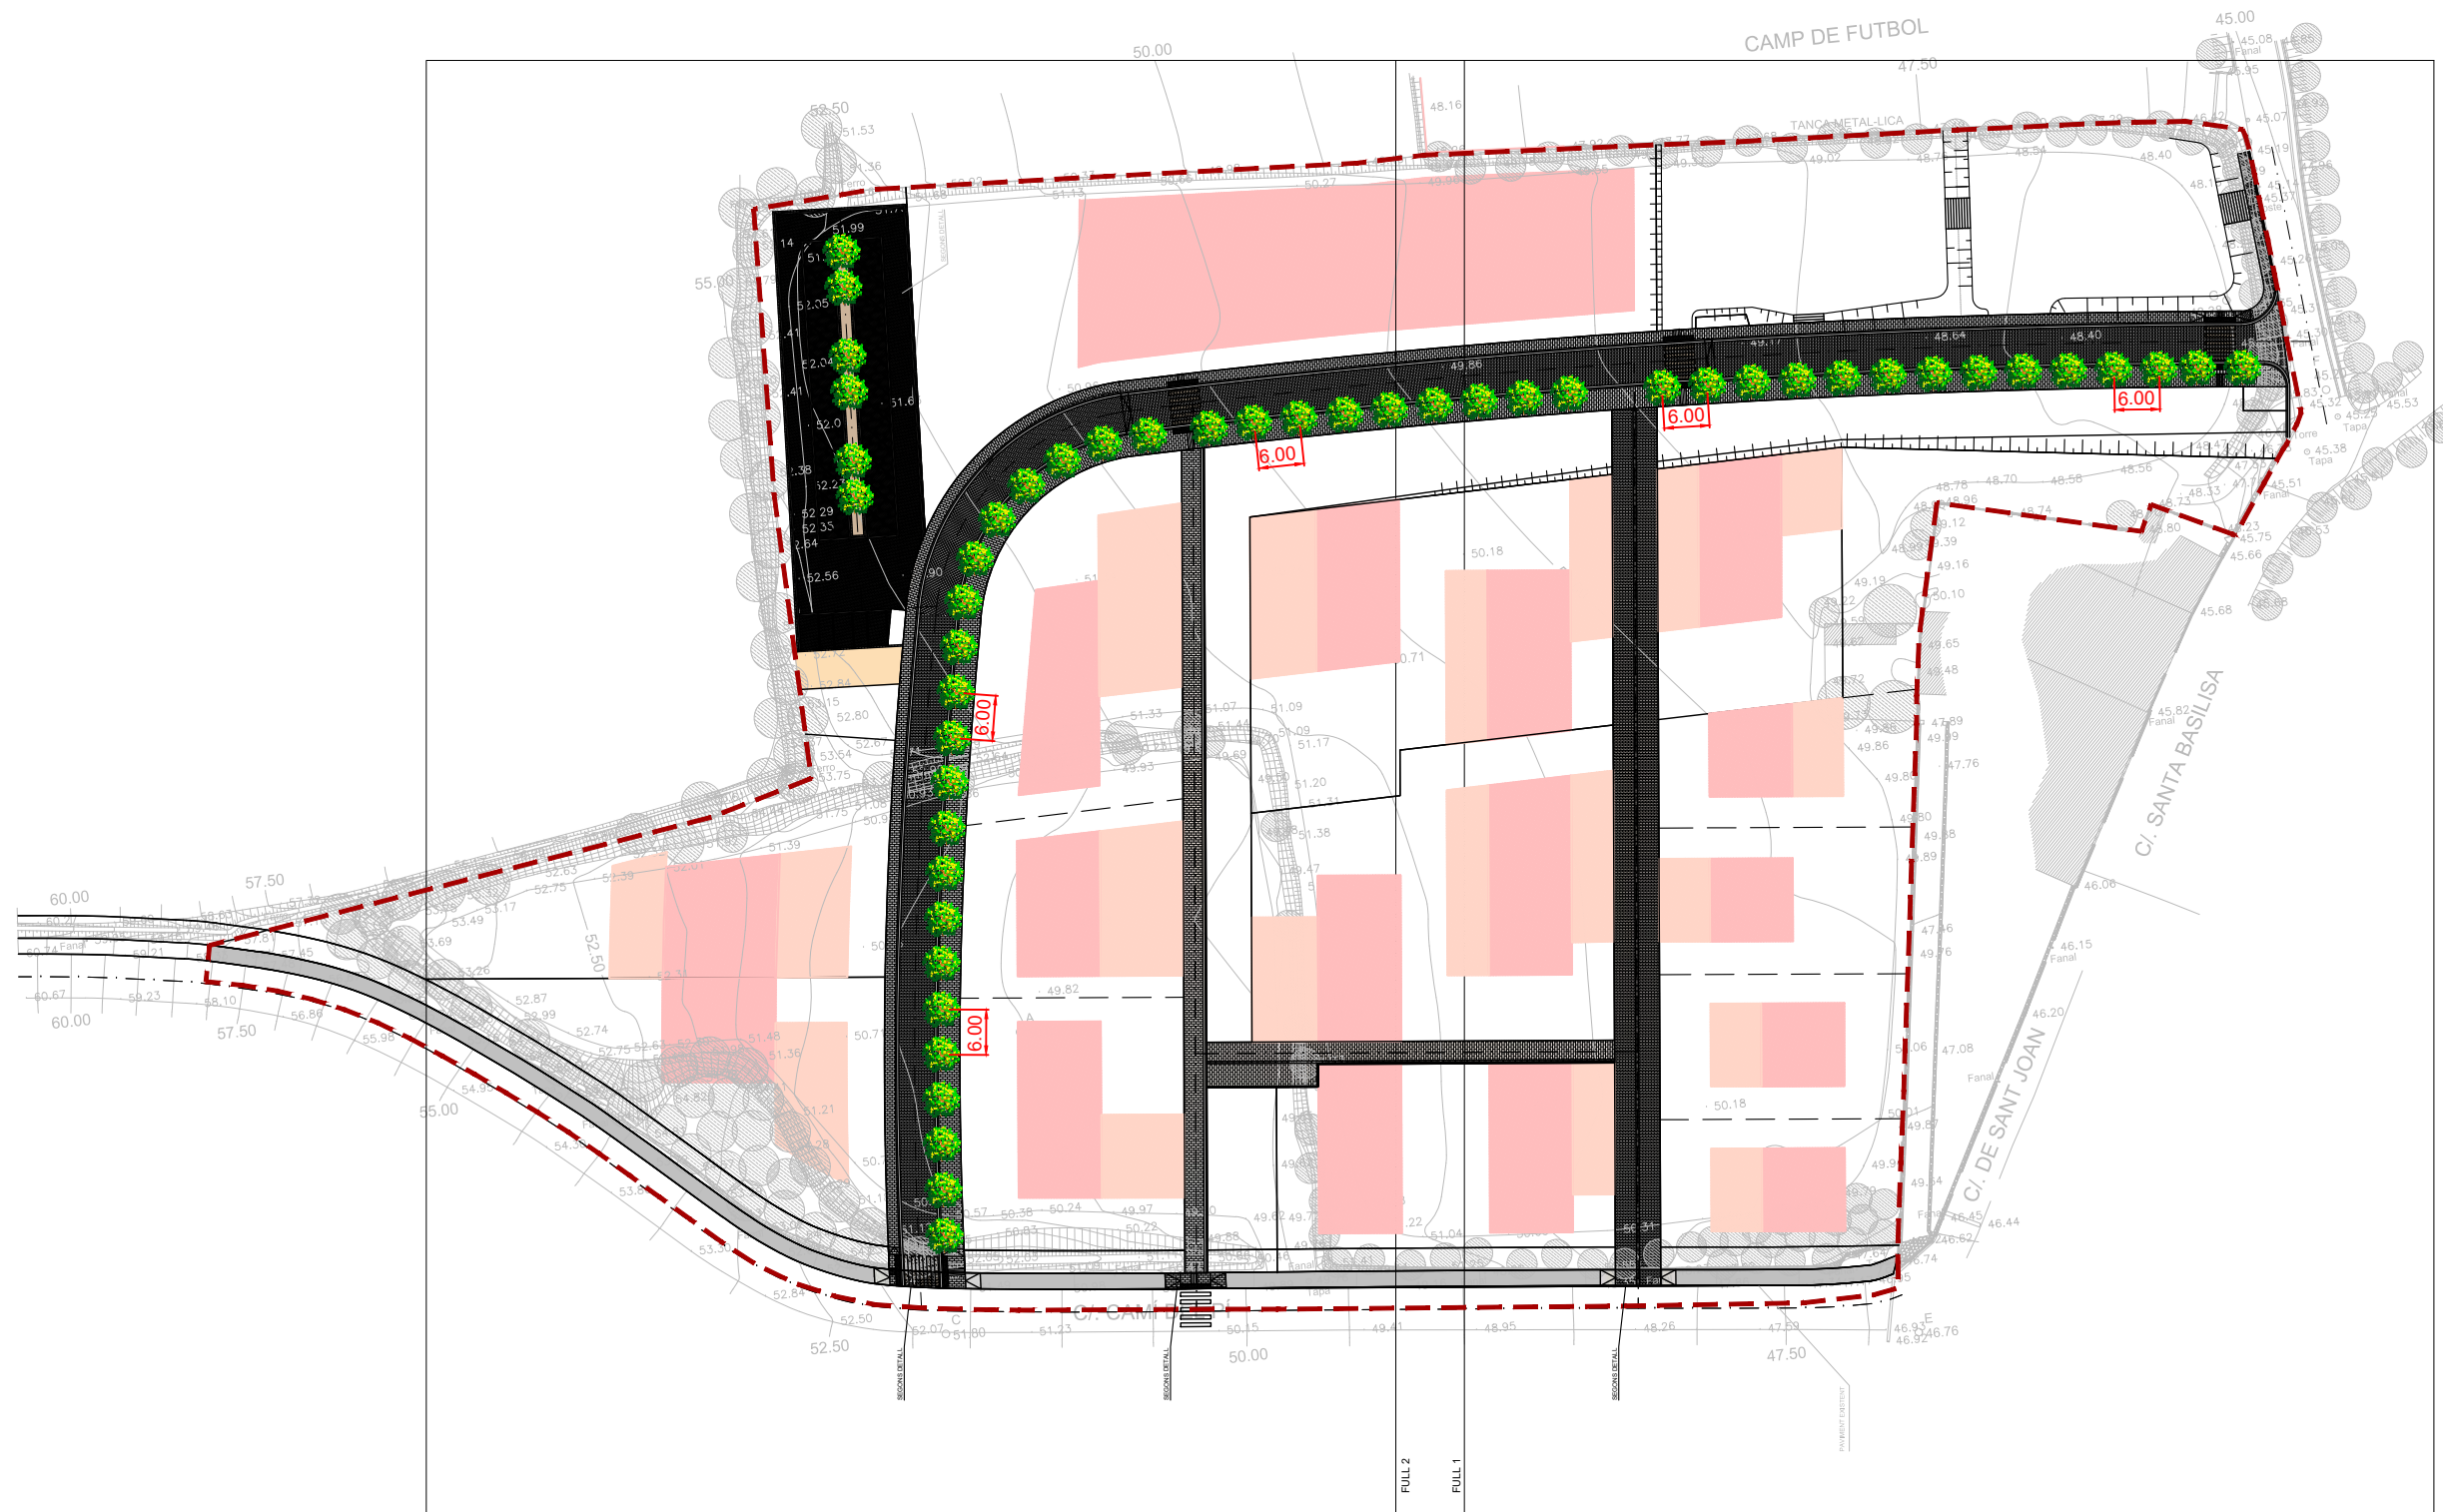

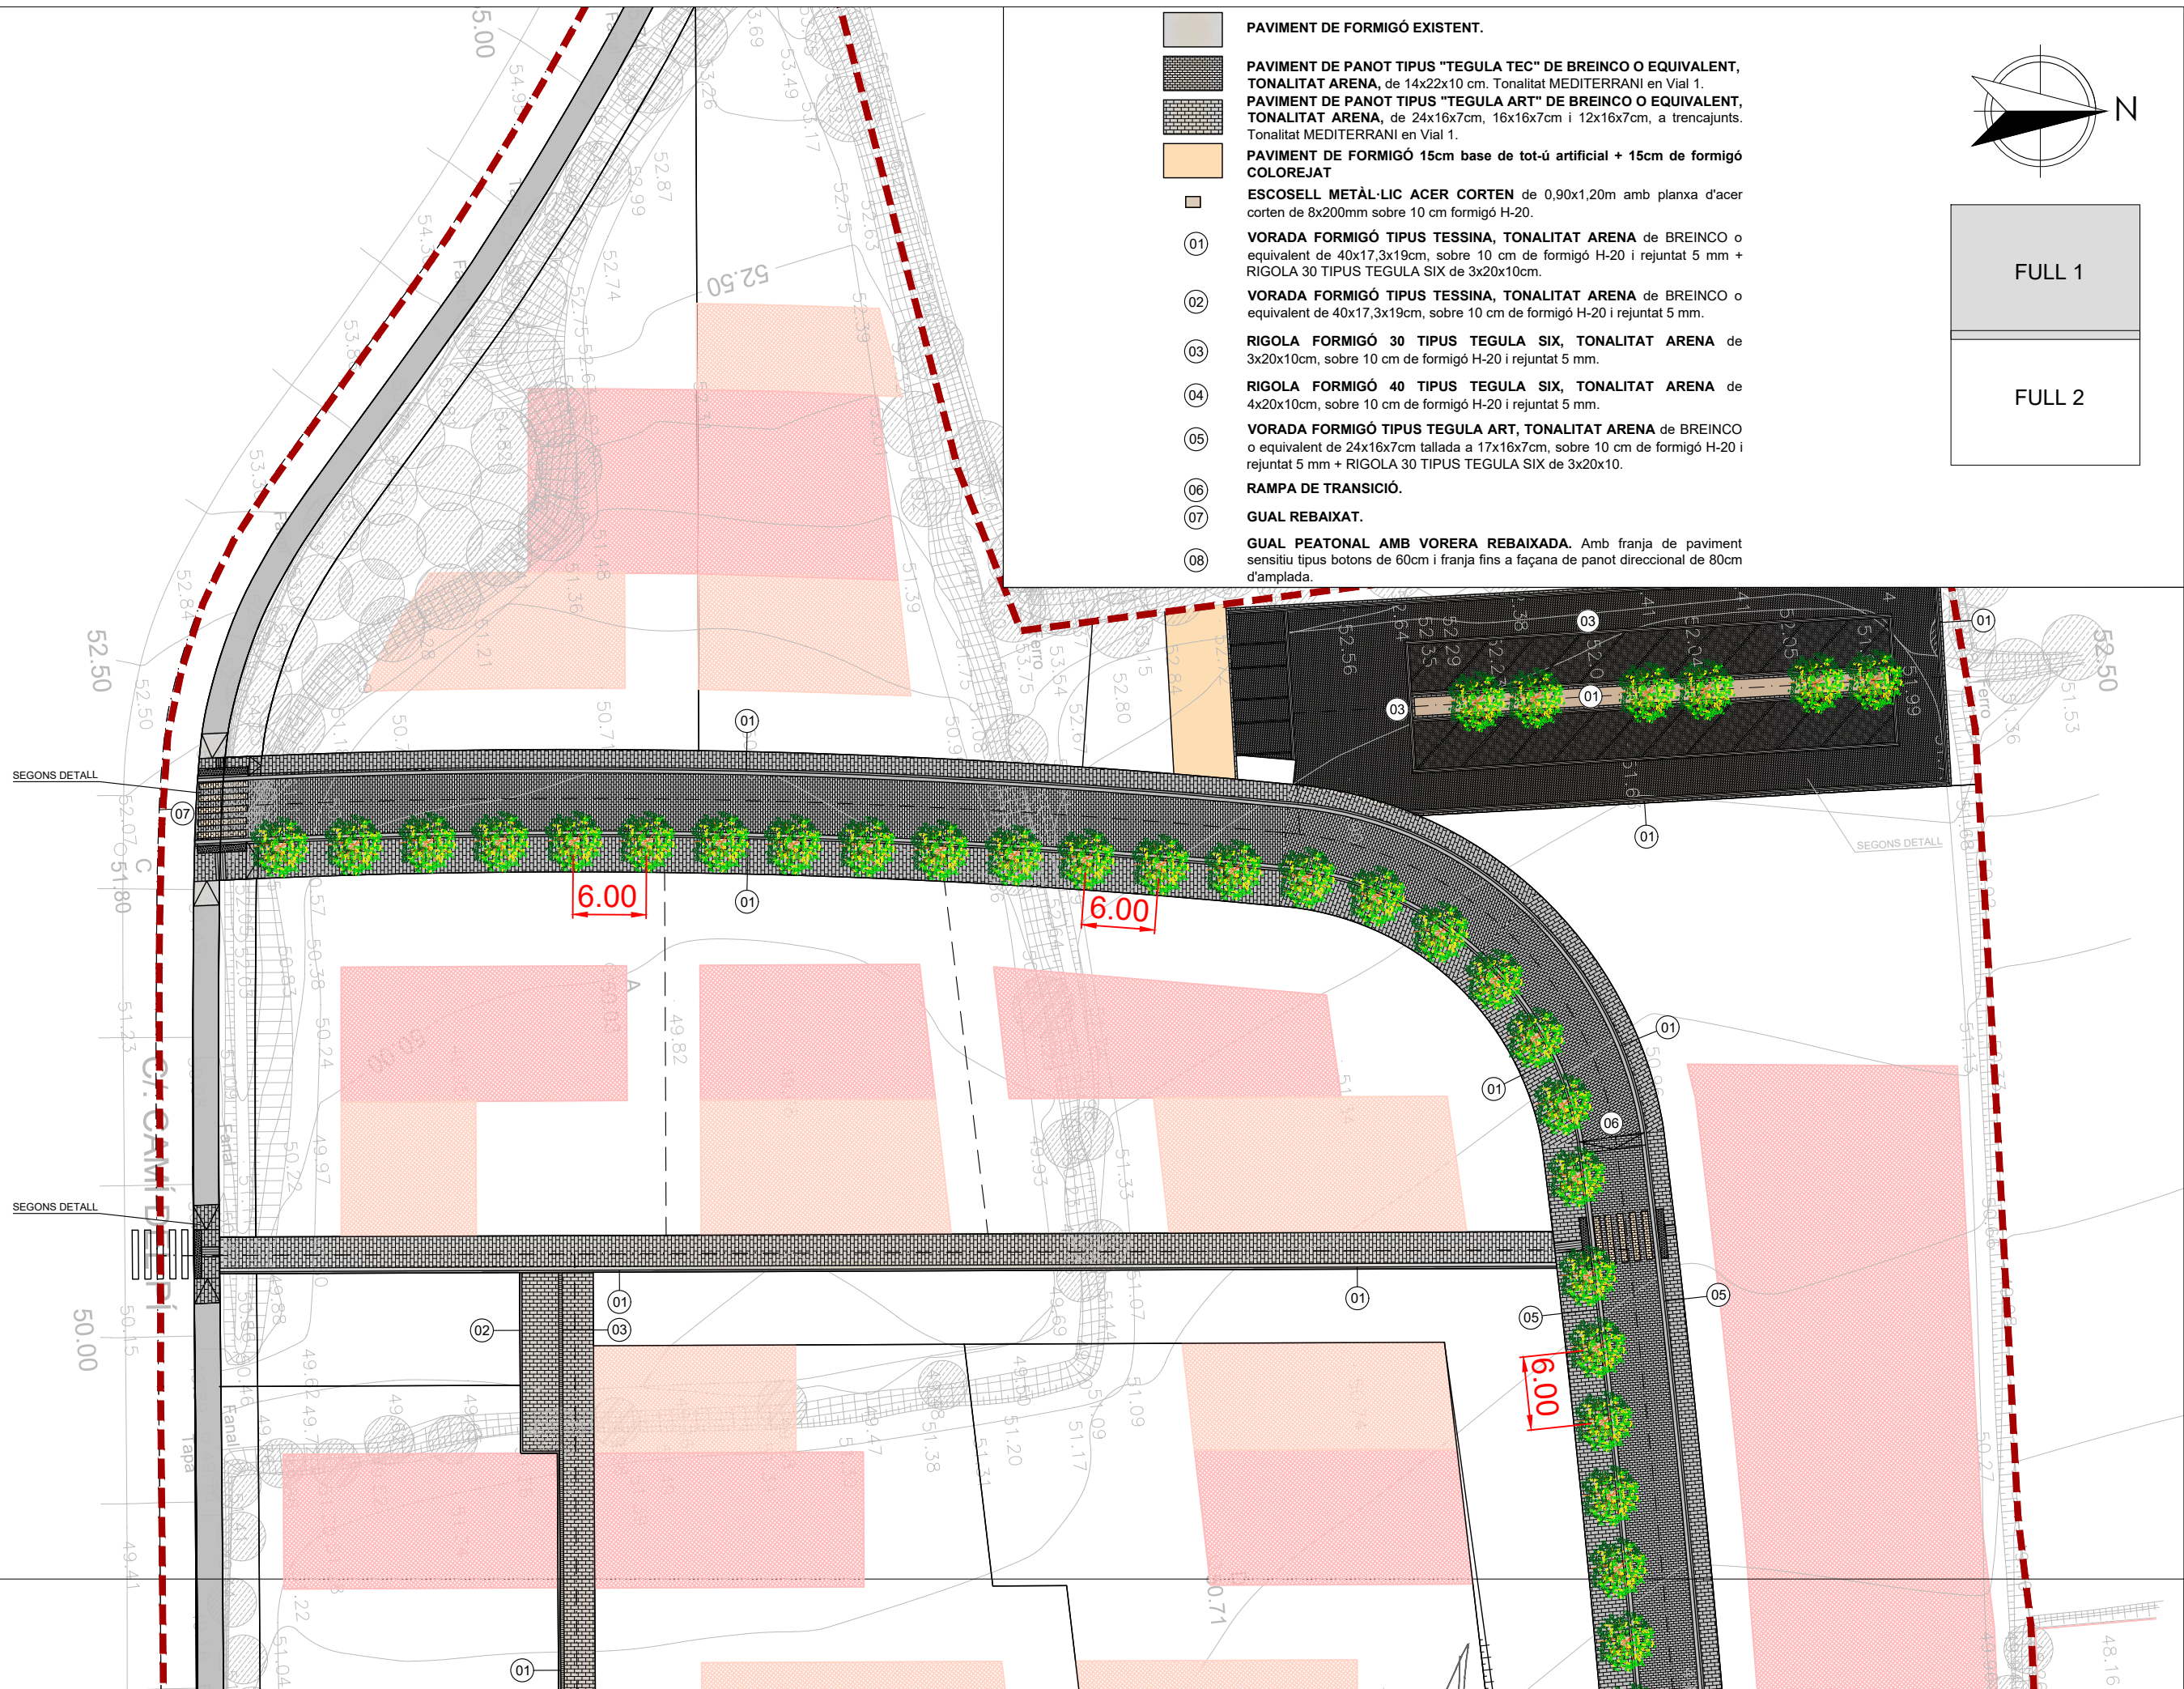

- PAVIMENT DE FORMIGÓ EXISTENT.**
- PAVIMENT DE PANOT TIPUS "TEGULA TEC" DE BREINCO O EQUIVALENT, TONALITAT ARENA,** de 14x22x10 cm. Tonalitat MEDITERRANI en Vial 1.
- PAVIMENT DE PANOT TIPUS "TEGULA ART" DE BREINCO O EQUIVALENT, TONALITAT ARENA,** de 24x16x7cm, 16x16x7cm i 12x16x7cm, a trencajunts. Tonalitat MEDITERRANI en Vial 1.
- PAVIMENT DE FORMIGÓ 15cm base de tot-ú artificial + 15cm de formigó COLOREJAT**
- ESCOSELL METÀL·LIC ACER CORTEN** de 0,90x1,20m amb planxa d'acer corten de 8x200mm sobre 10 cm formigó H-20.
- VORADA FORMIGÓ TIPUS TESSINA, TONALITAT ARENA** de BREINCO o equivalent de 40x17,3x19cm, sobre 10 cm de formigó H-20 i rejuntat 5 mm + RIGOLA 30 TIPUS TEGULA SIX de 3x20x10cm.
- VORADA FORMIGÓ TIPUS TESSINA, TONALITAT ARENA** de BREINCO o equivalent de 40x17,3x19cm, sobre 10 cm de formigó H-20 i rejuntat 5 mm.
- RIGOLA FORMIGÓ 30 TIPUS TEGULA SIX, TONALITAT ARENA** de 3x20x10cm, sobre 10 cm de formigó H-20 i rejuntat 5 mm.
- RIGOLA FORMIGÓ 40 TIPUS TEGULA SIX, TONALITAT ARENA** de 4x20x10cm, sobre 10 cm de formigó H-20 i rejuntat 5 mm.
- VORADA FORMIGÓ TIPUS TEGULA ART, TONALITAT ARENA** de BREINCO o equivalent de 24x16x7cm tallada a 17x16x7cm, sobre 10 cm de formigó H-20 i rejuntat 5 mm + RIGOLA 30 TIPUS TEGULA SIX de 3x20x10.
- RAMPA DE TRANSICIÓ.**
- GUAL REBAIXAT.**
- GUAL PEATONAL AMB VORERA REBAIXADA.** Amb franja de paviment sensitiu tipus botons de 60cm i franja fins a façana de panot direccional de 80cm d'amplada.

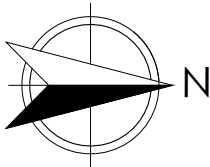

FULL 1

FULL 2

FULL 2

FULL 1

PROMOTOR:
**AJUNTAMENT
FORALLAC**



FORALLAC
OCTUBRE 2019

**PROJECTE URBANITZACIÓ DEL PLA PARCIAL URBANÍSTIC
DE DELIMITACIÓ DEL SECTOR NP IV6.1**

CONSULTOR:
TECPLAN
Enginyeria i urbanisme


L'AUTOR DEL PROJECTE:
XAVIER FRIGOLA MERCADER
E.C.C. i P. - NÚM. COL: 19.014


ESCALES:
E:1/500
0 10

PLANTA PAVIMENTACIÓ II


8

1 DE 3


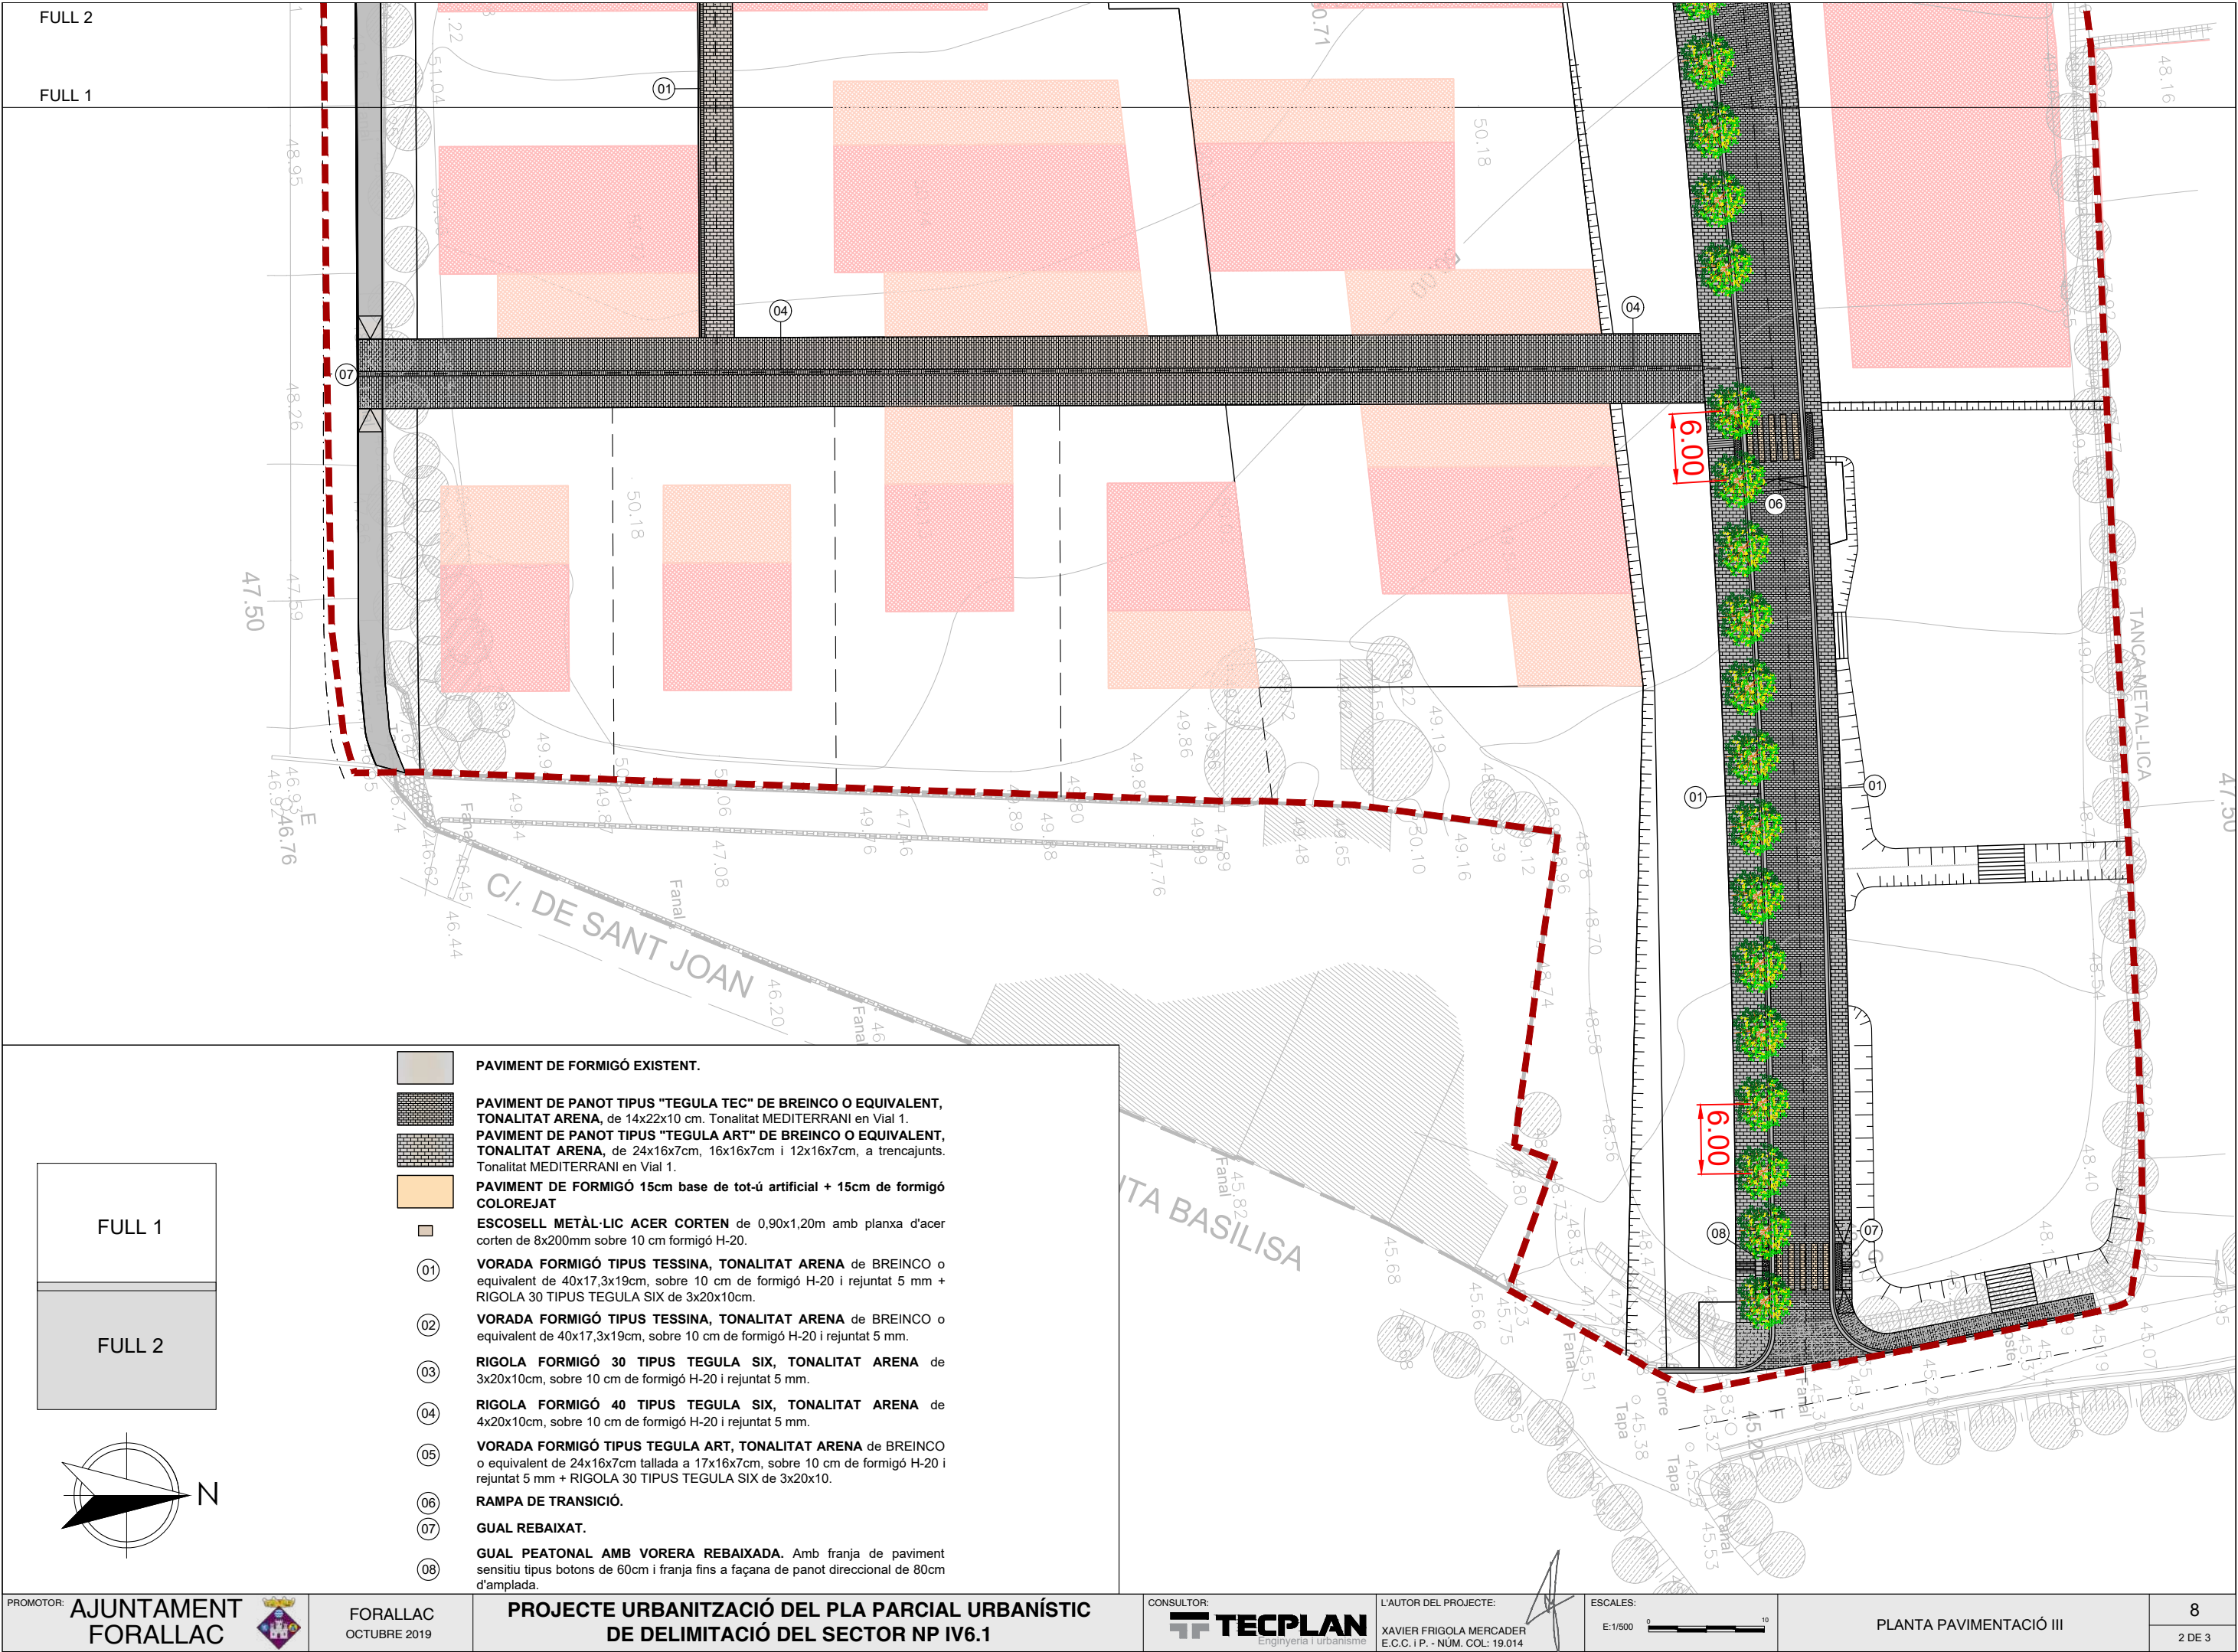


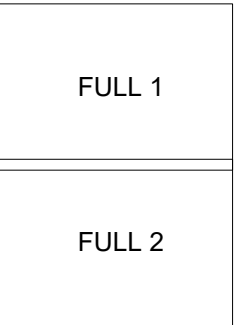



- [illegible]

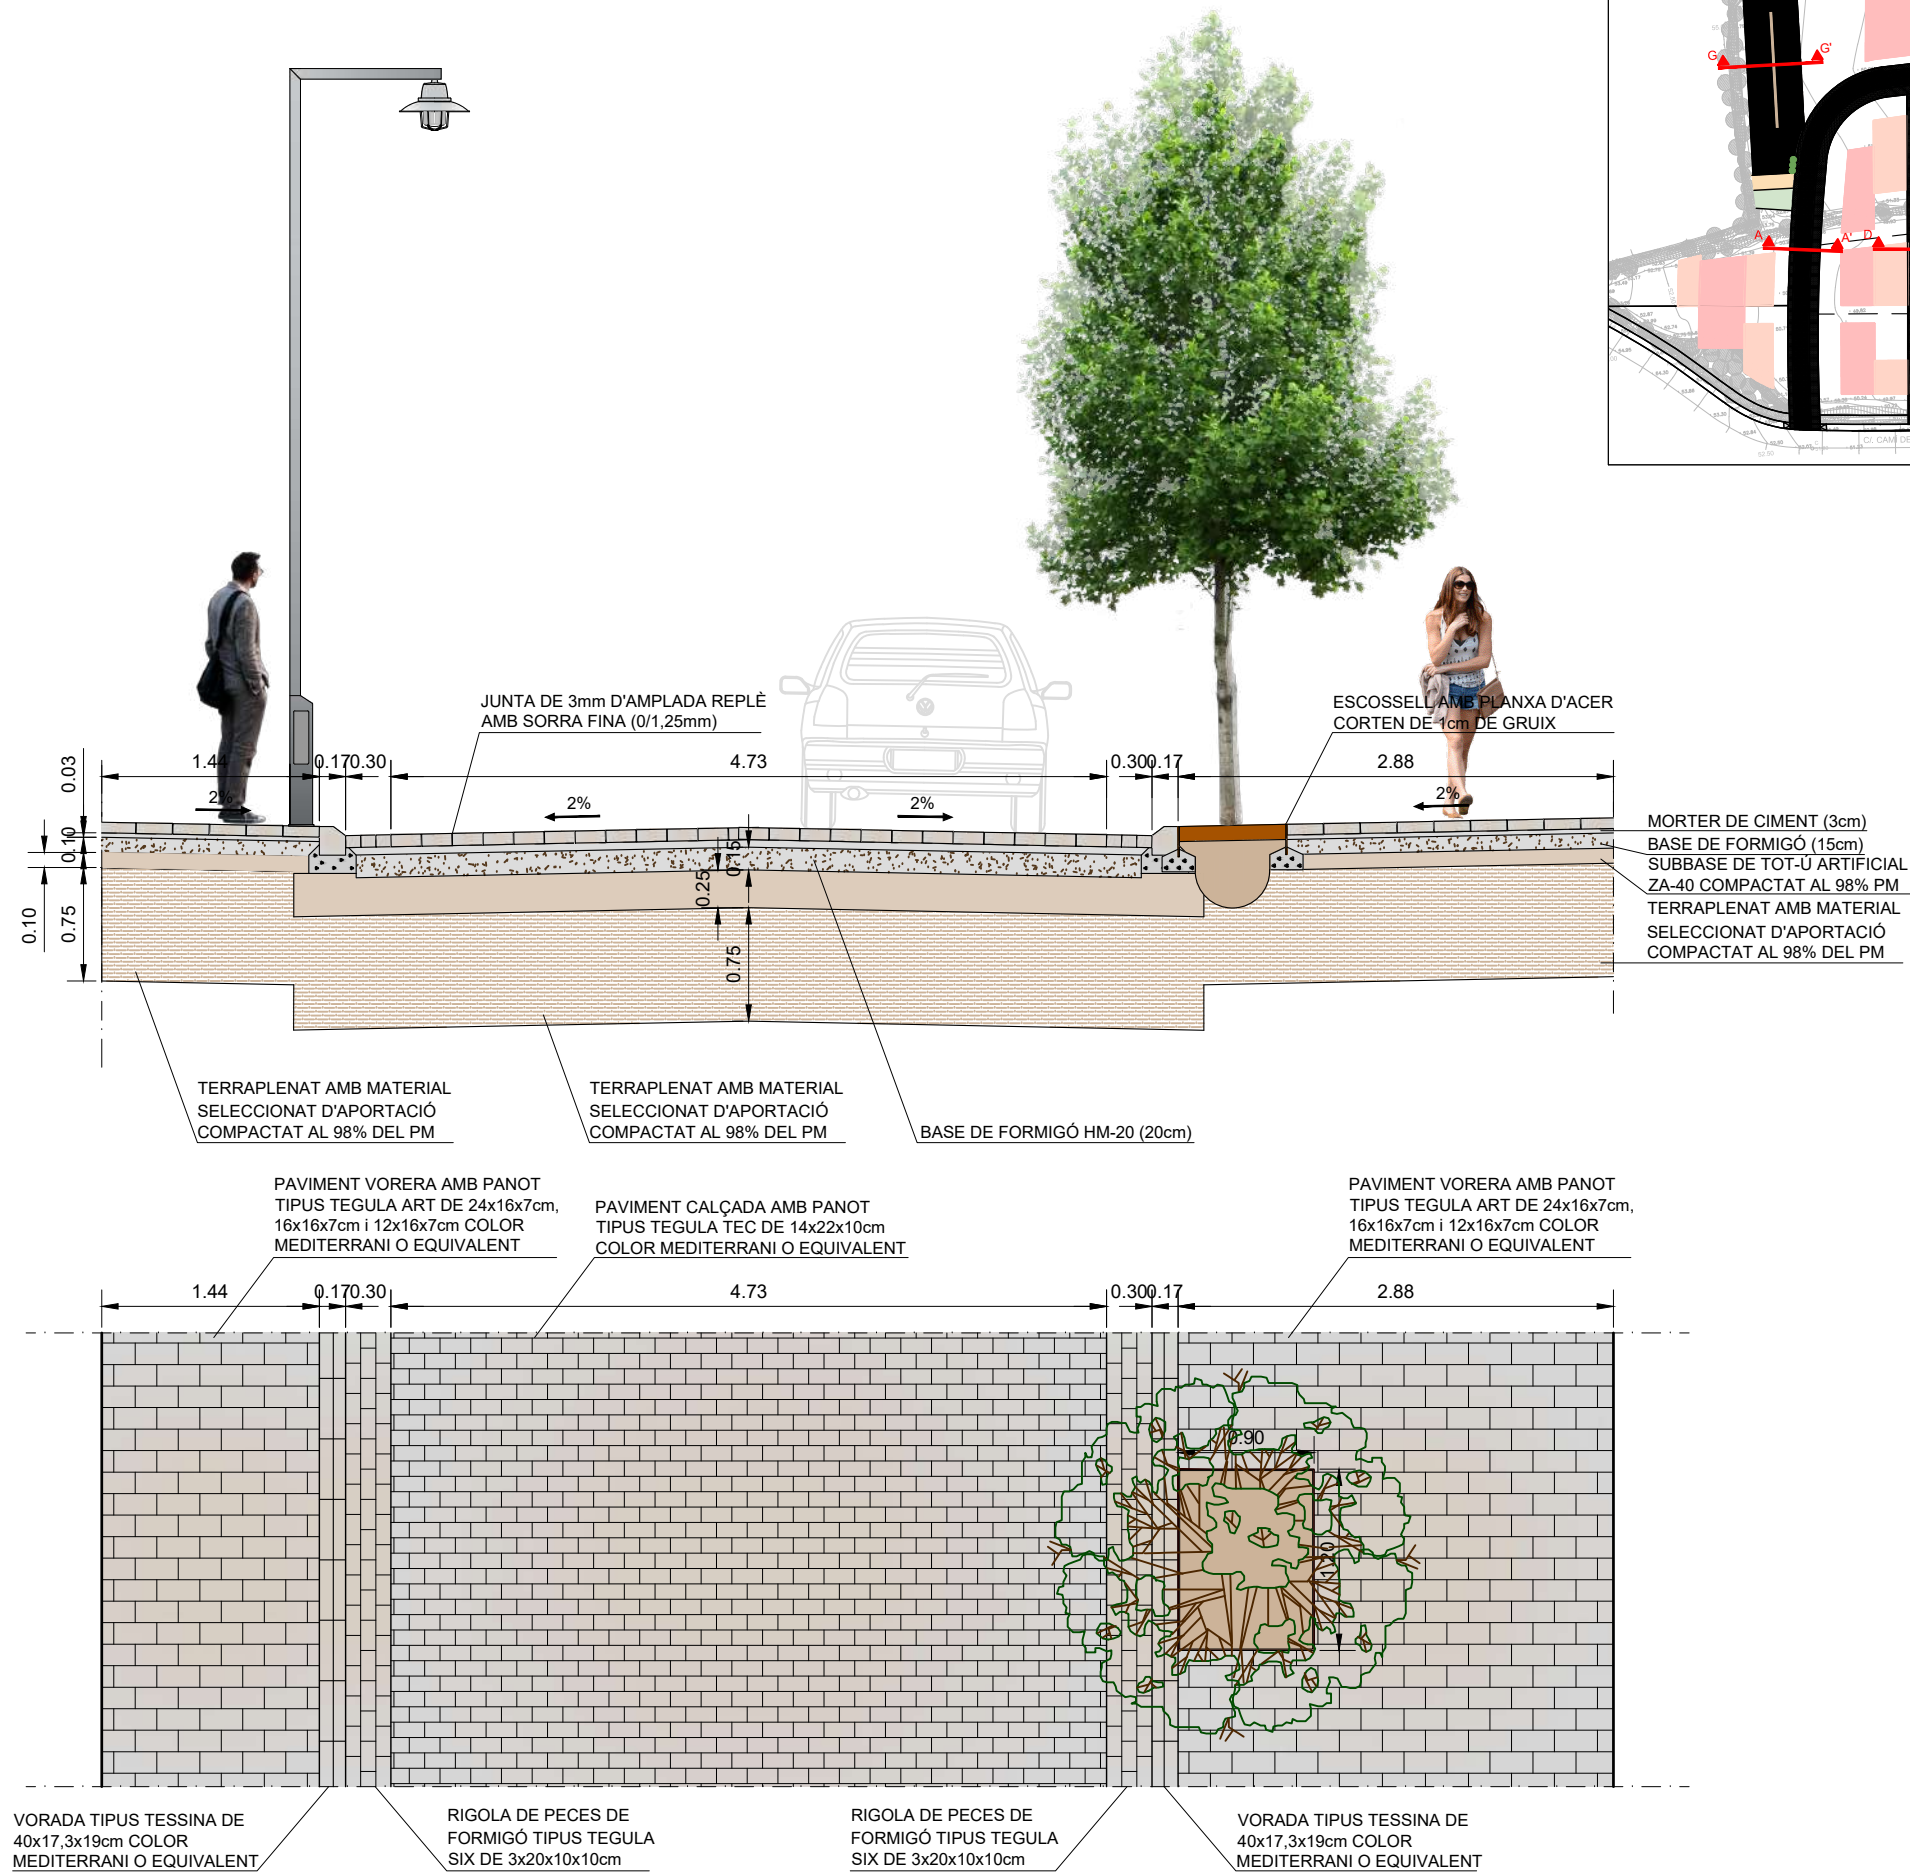



SECCIÓ A-A' (VIAL 1)

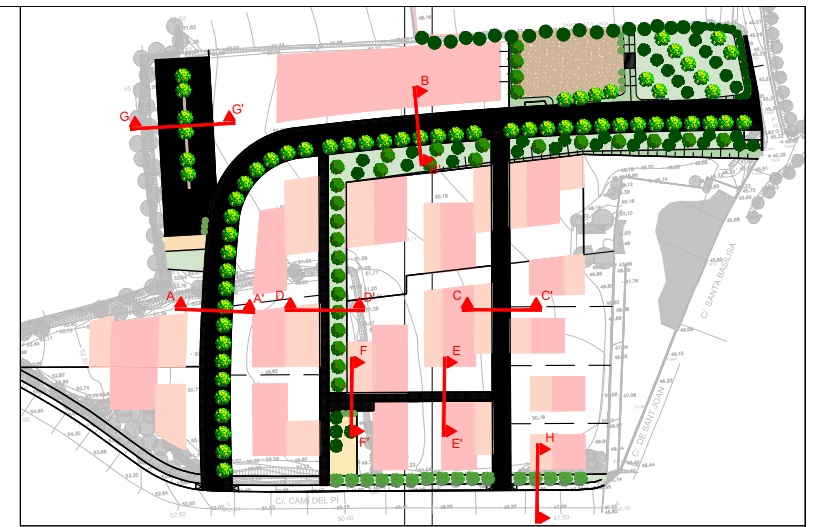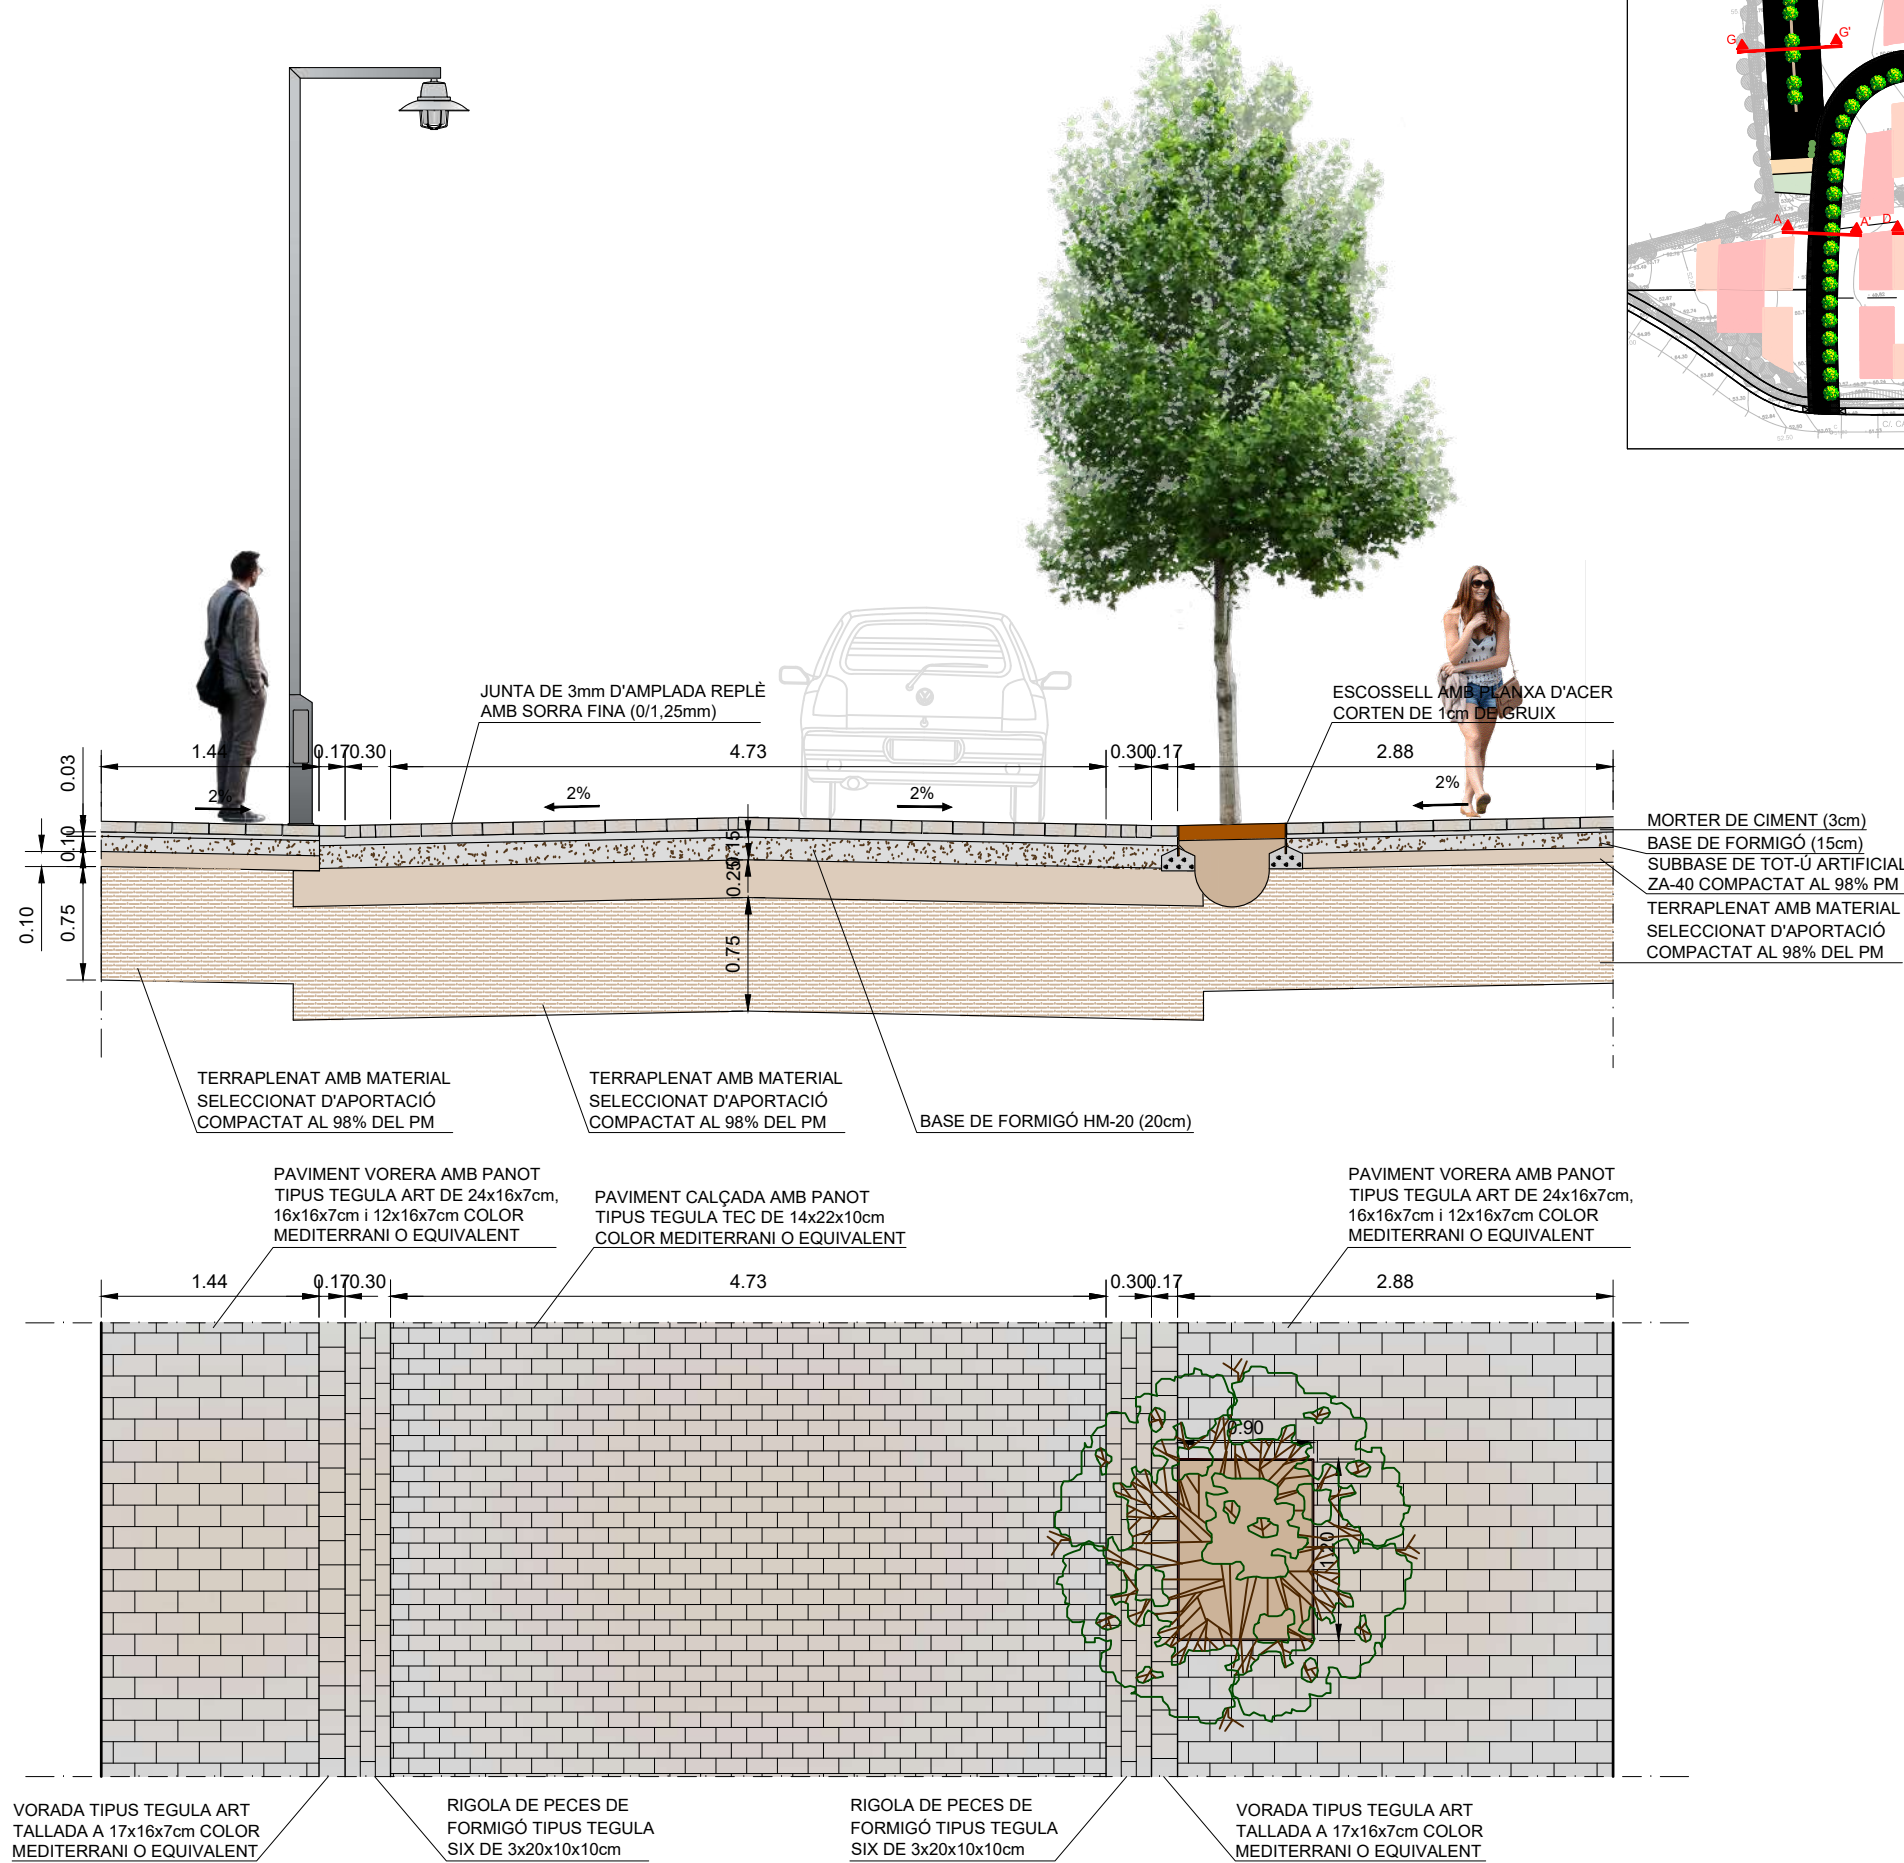


SECCIÓ B-B' (VIAL 1)

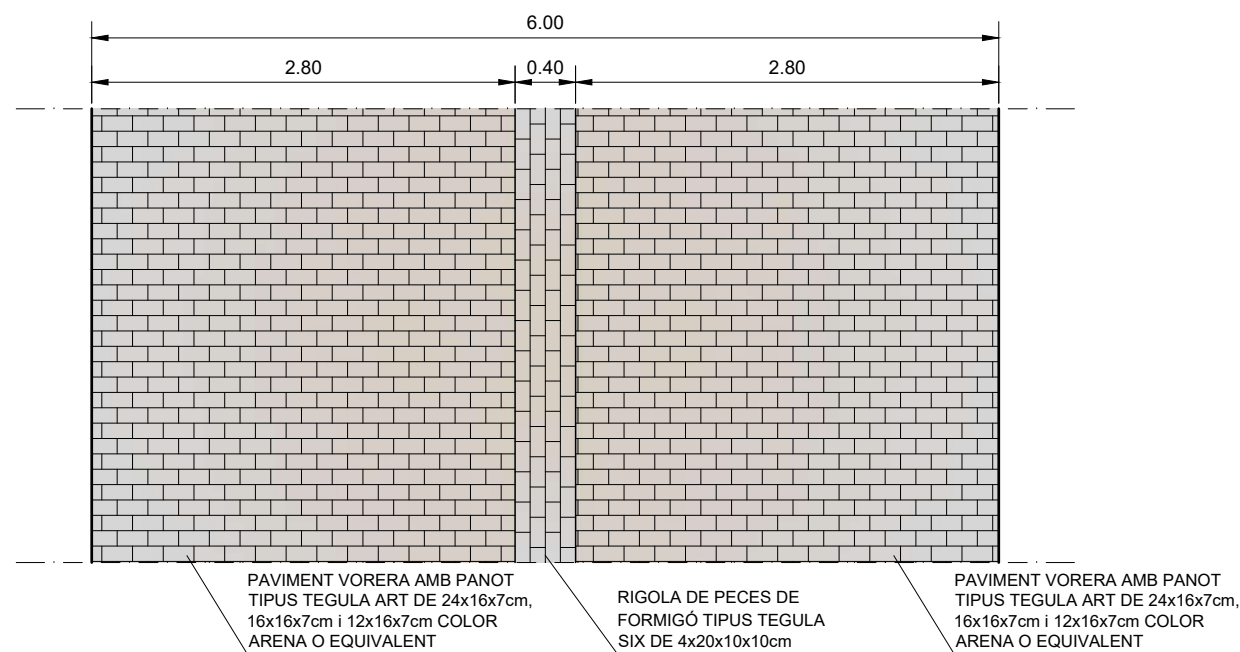
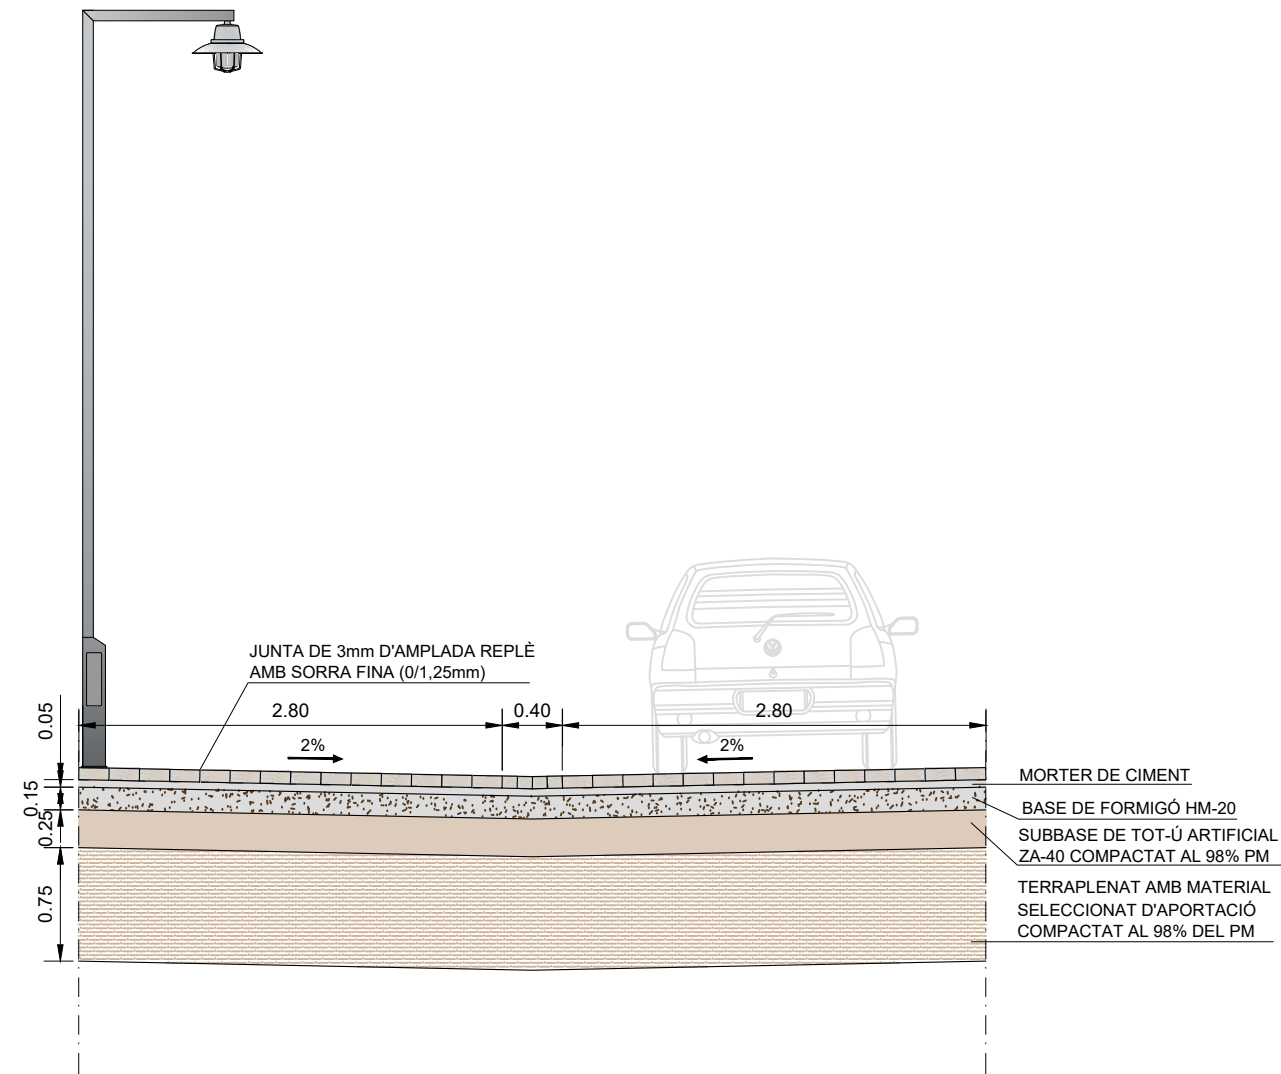


SECCIÓ C-C' (VIAL 2)

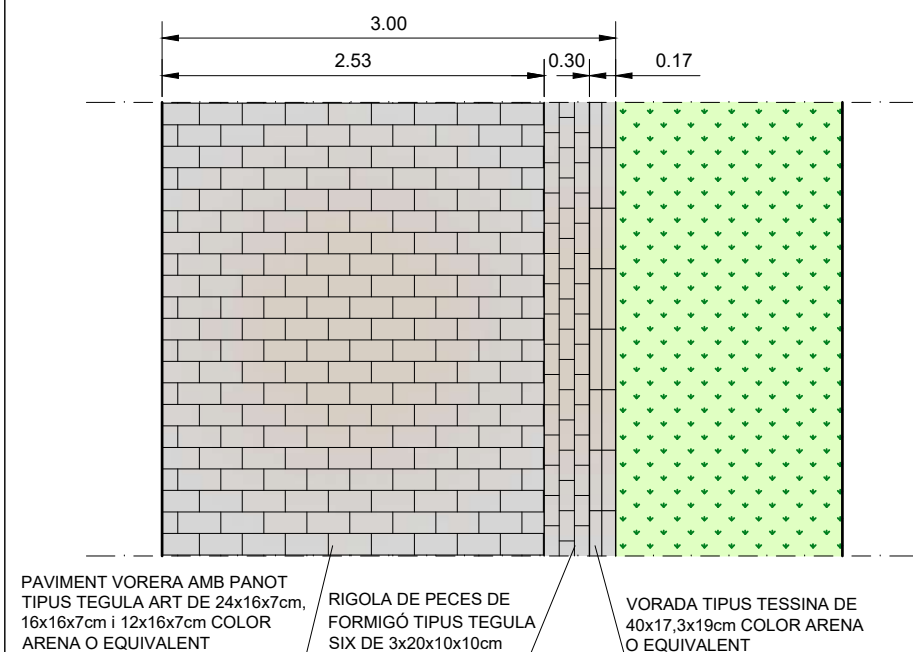
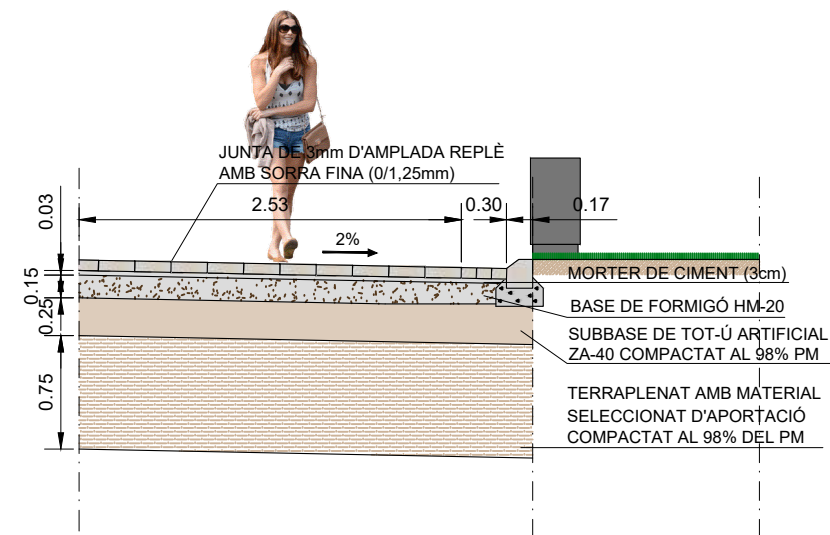


SECCIÓ D-D' (VIAL PEATONAL 1)

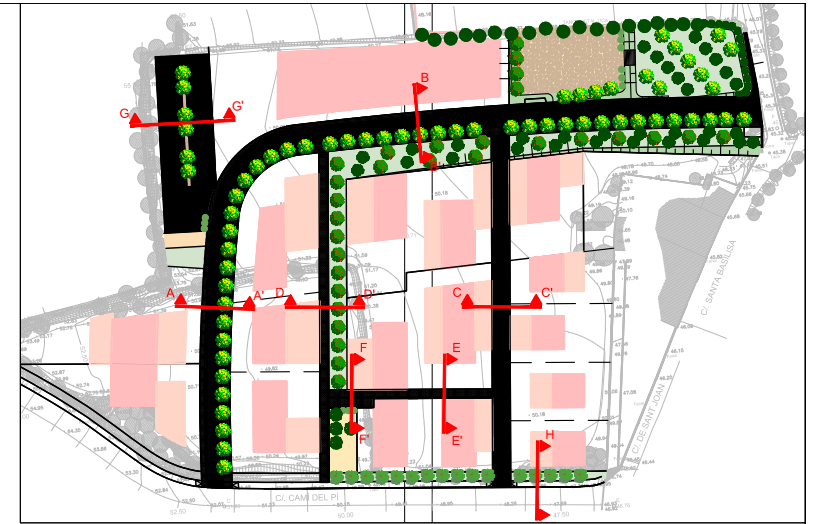


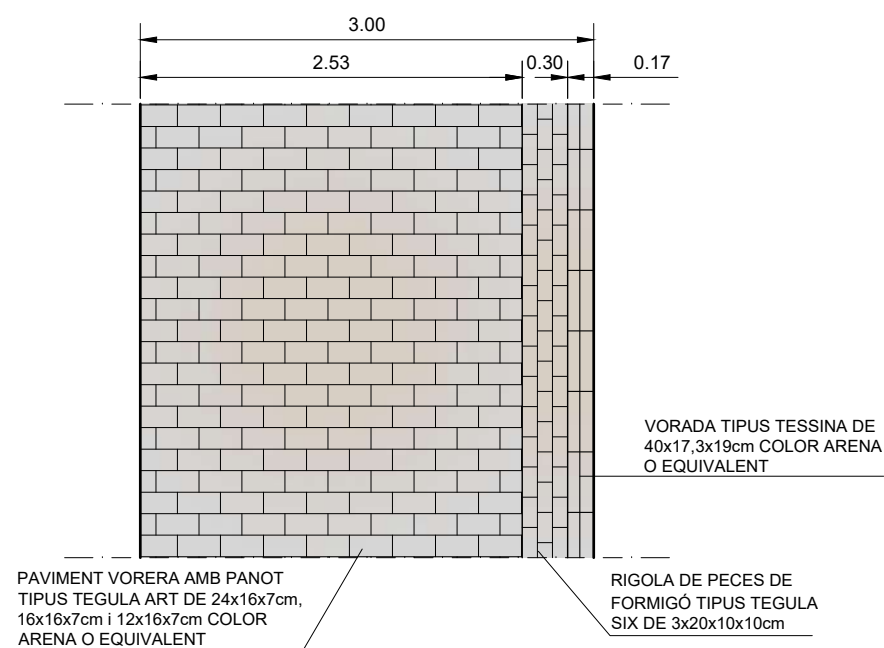
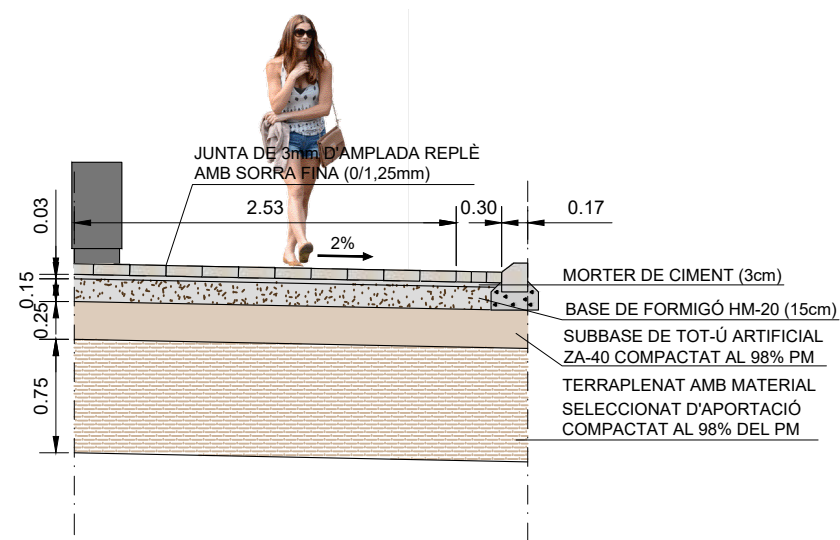


SECCIÓ E-E' (VIAL PEATONAL 2)


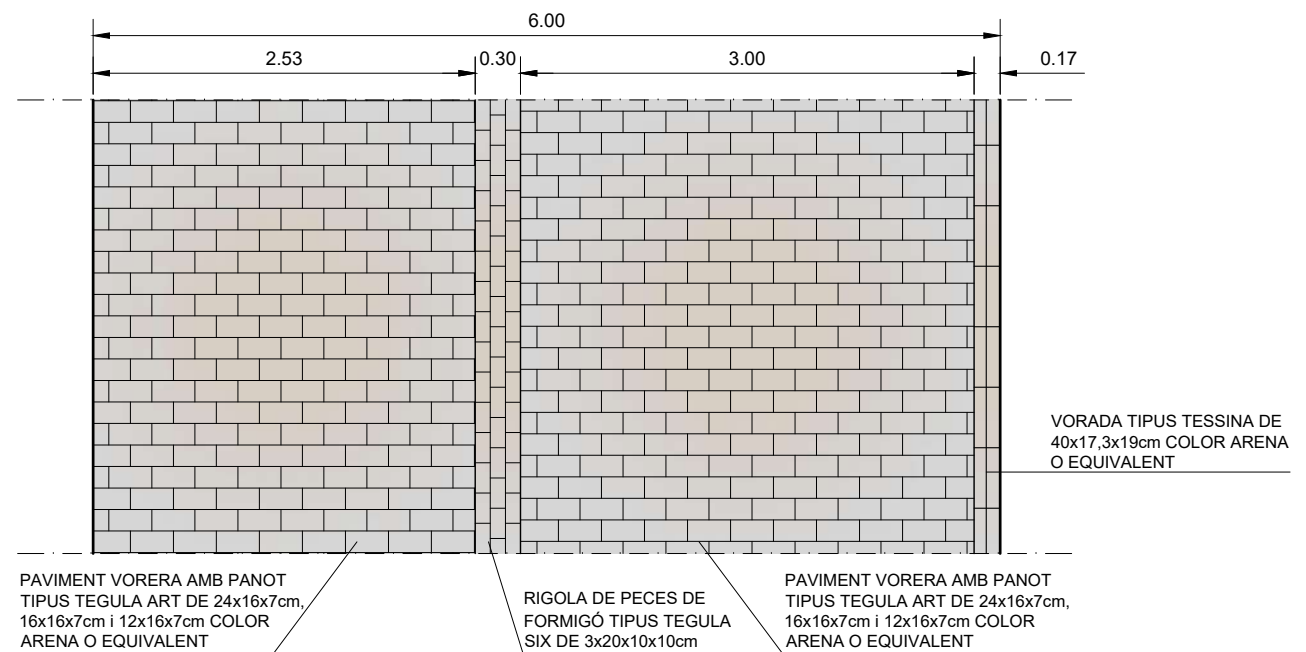
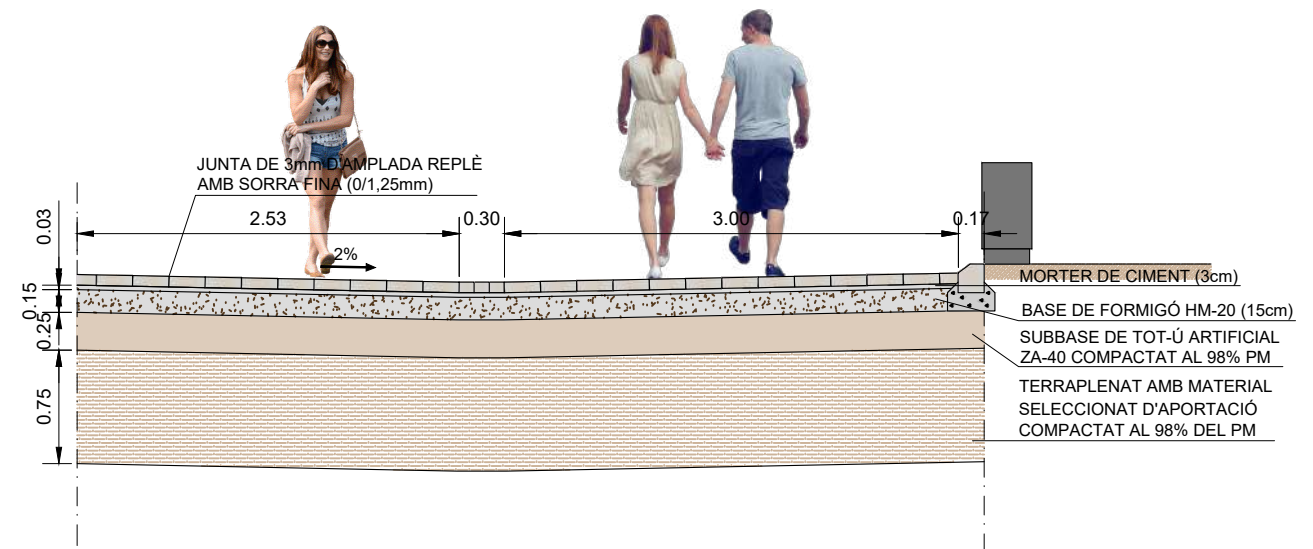


SECCIÓ F-F' (VIAL PEATONAL 2)


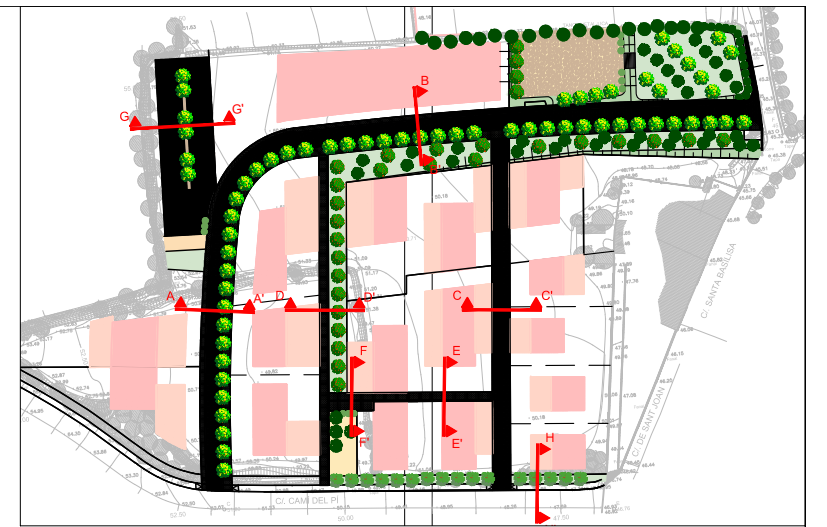


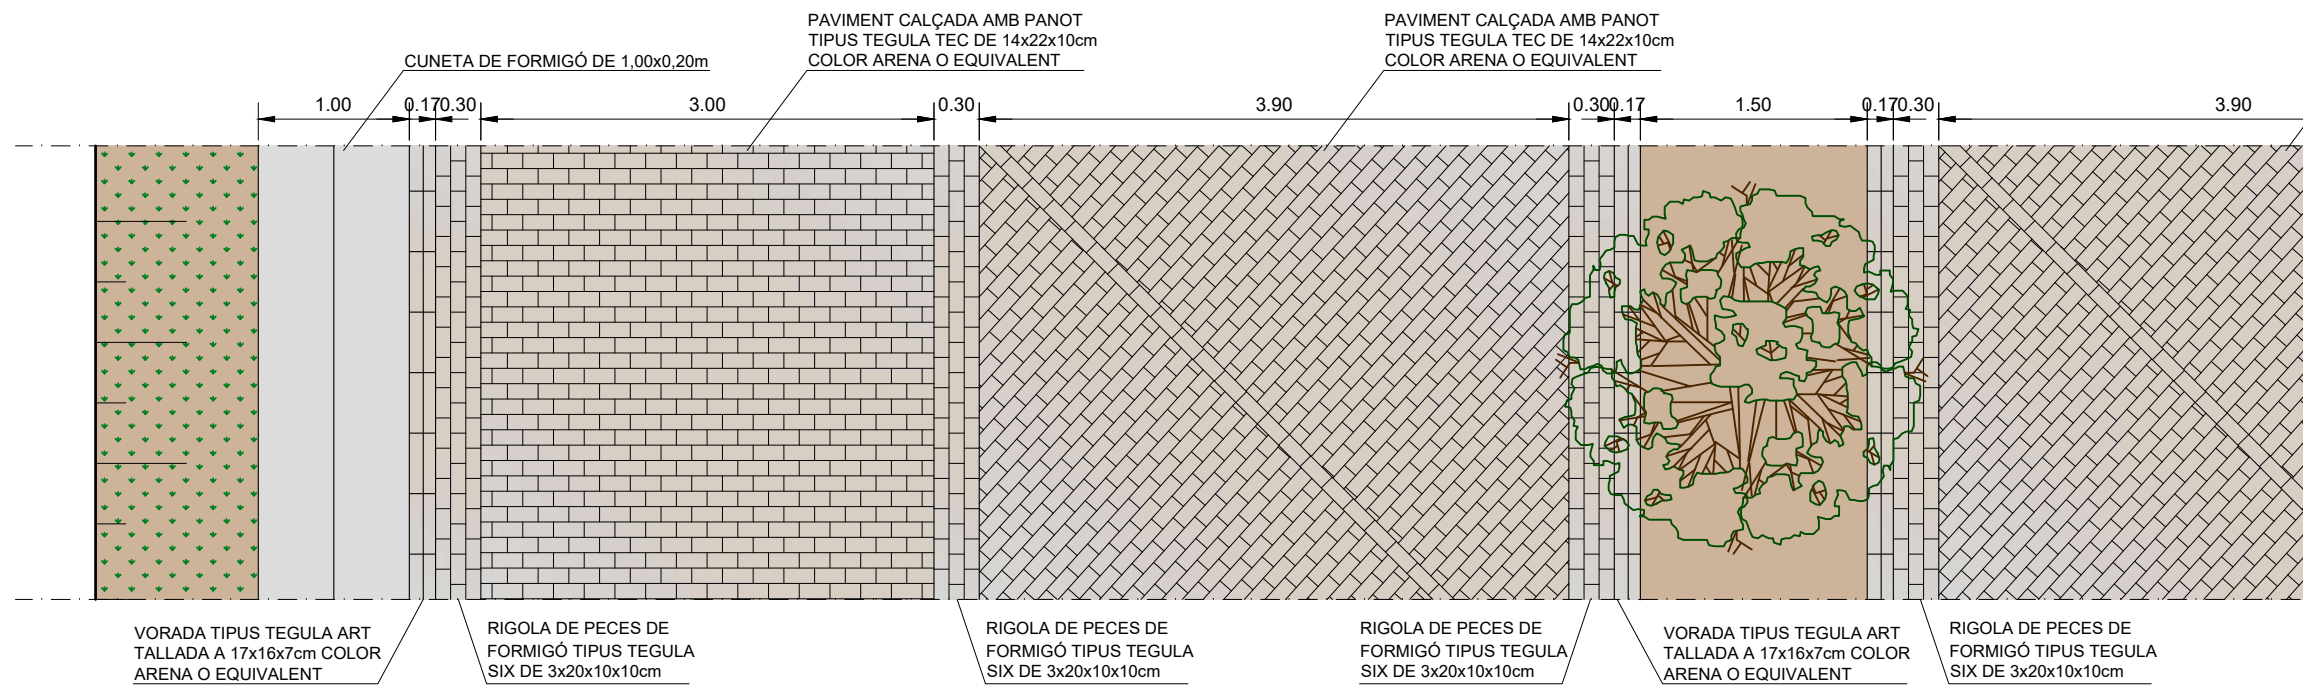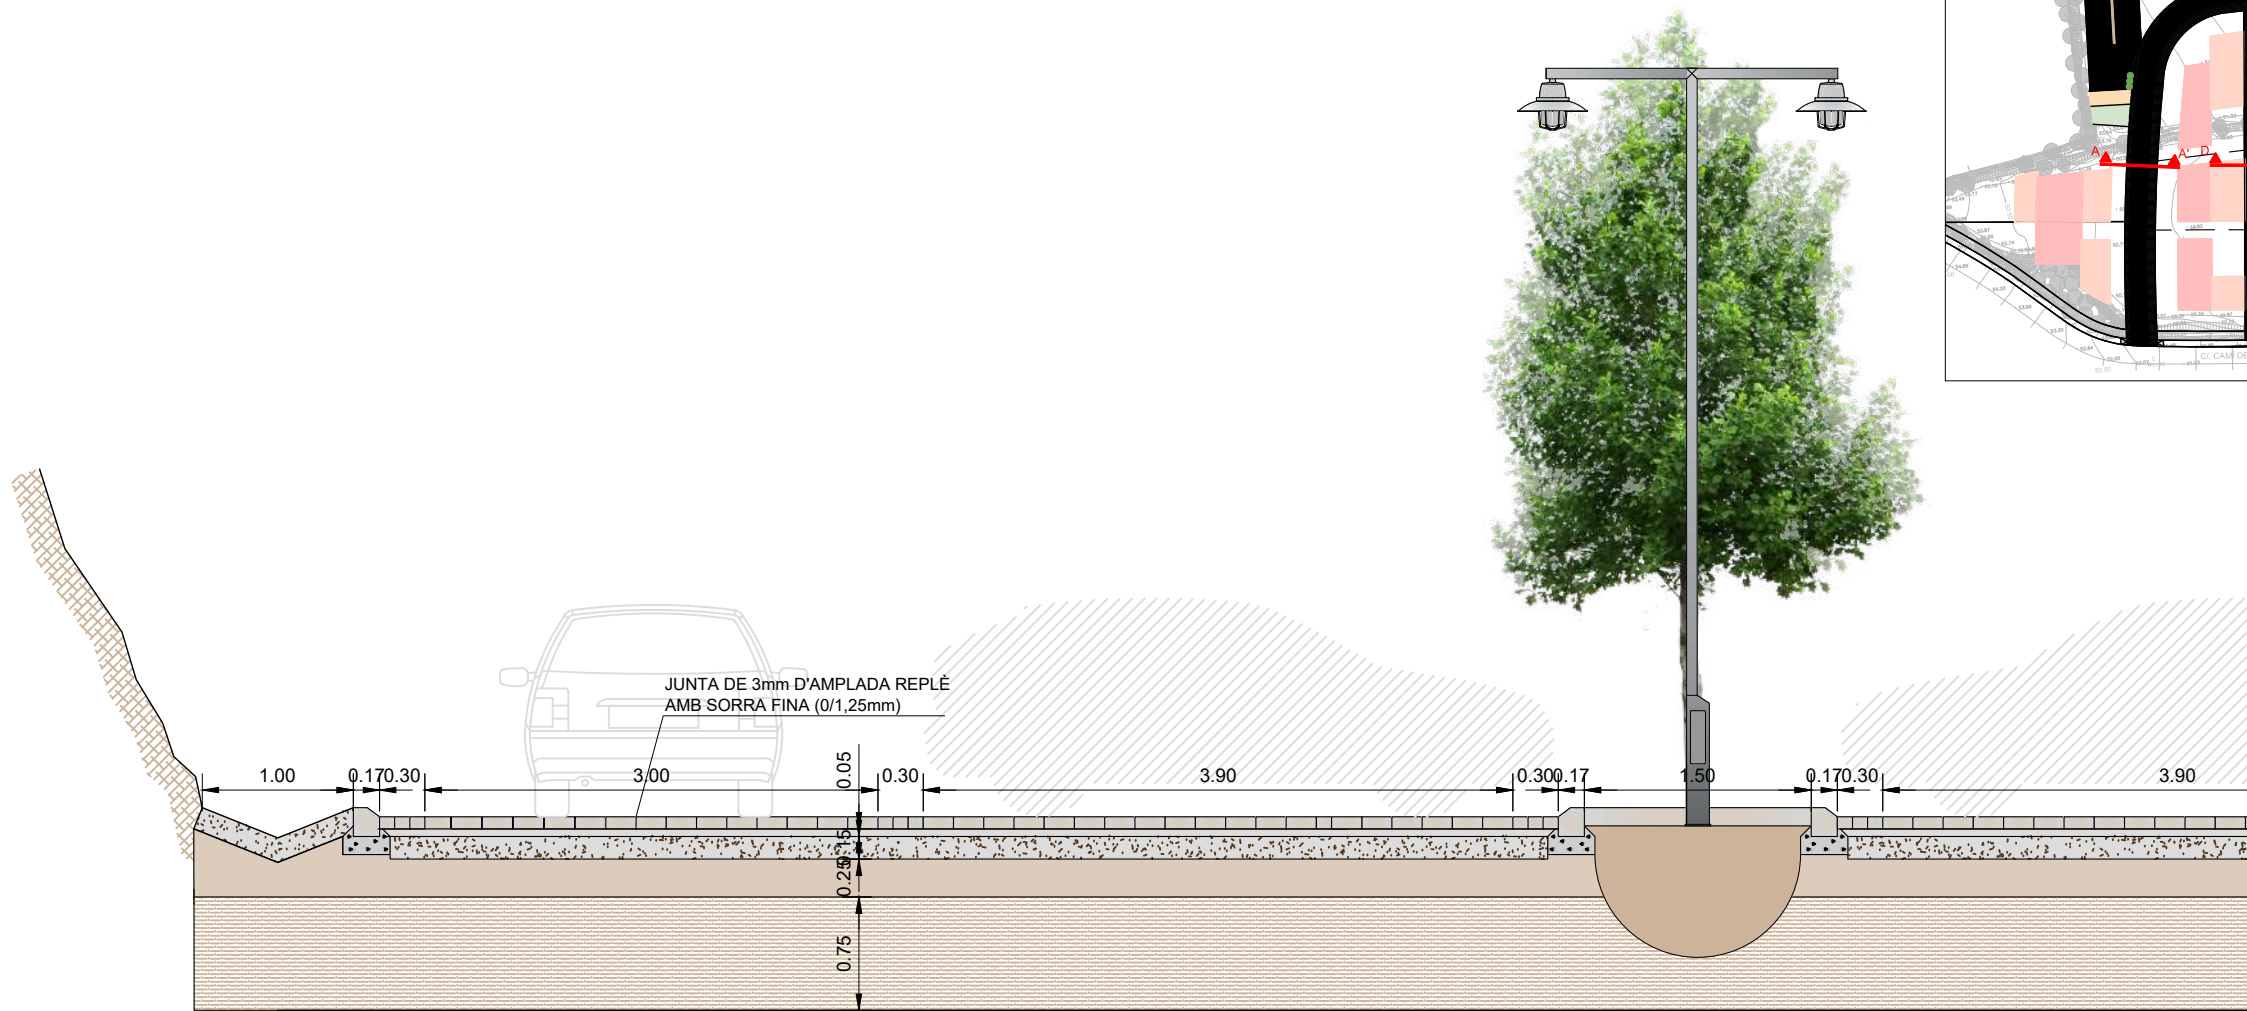


SECCIÓ G-G' - PART 1 (APARCAMENT)

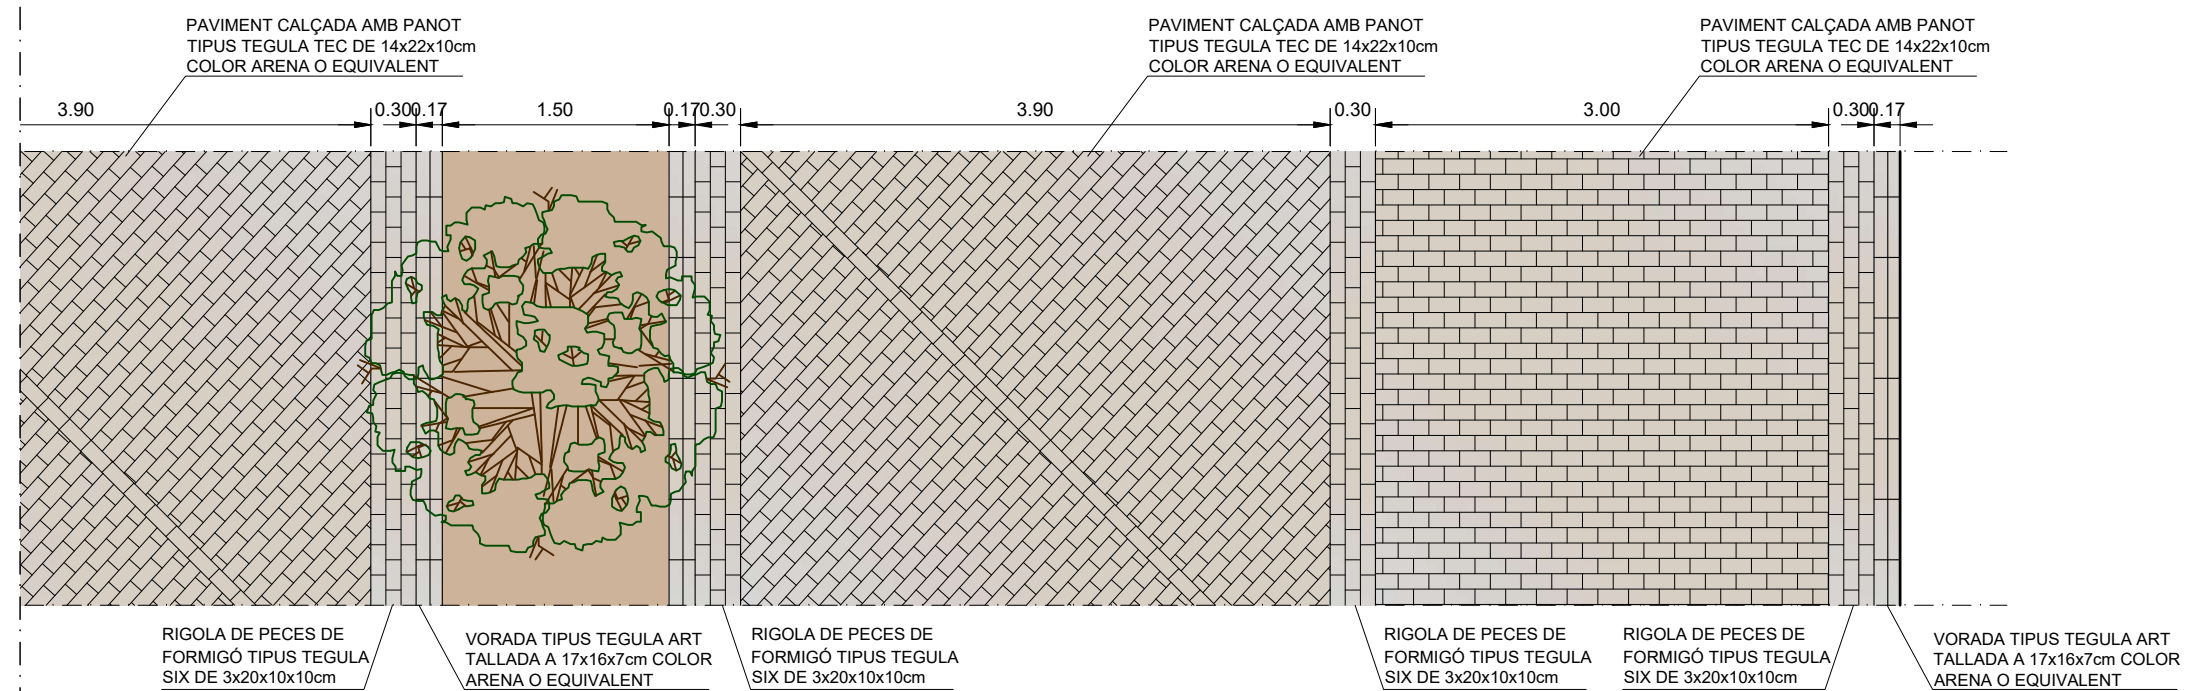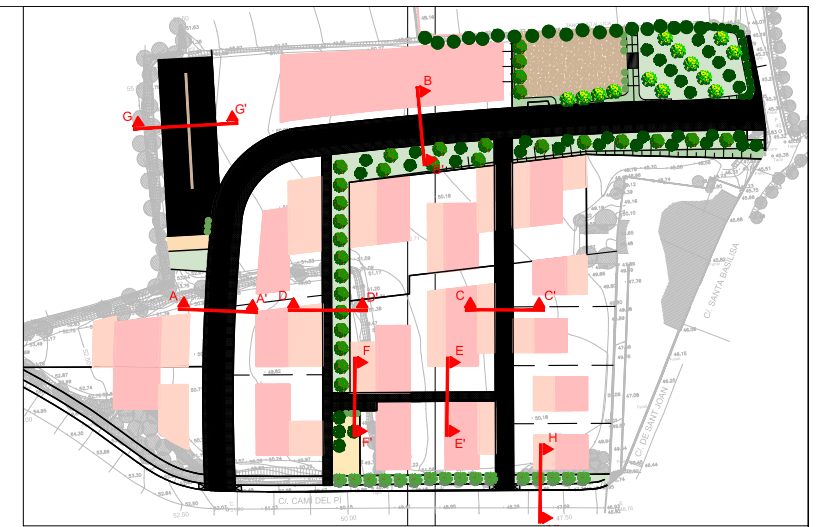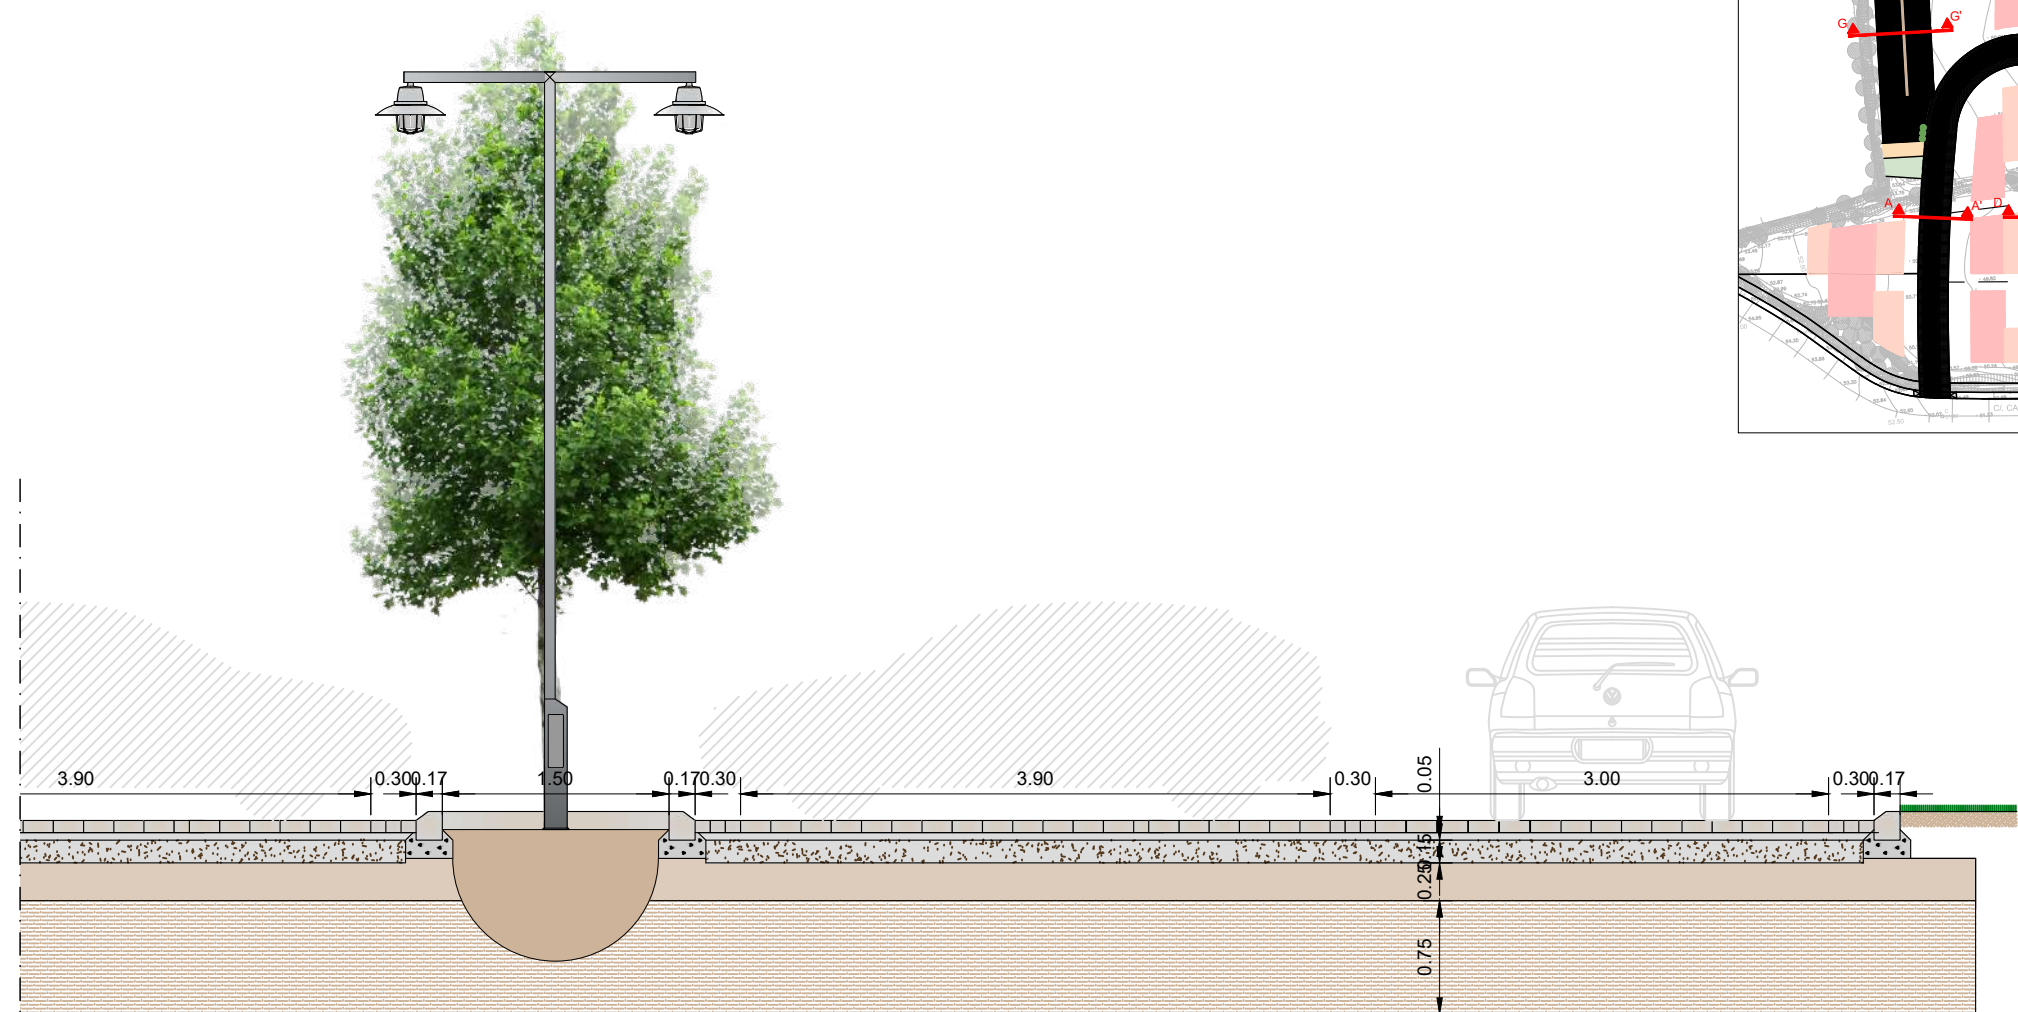


SECCIÓ G-G' - PART 2 (APARCAMENT)

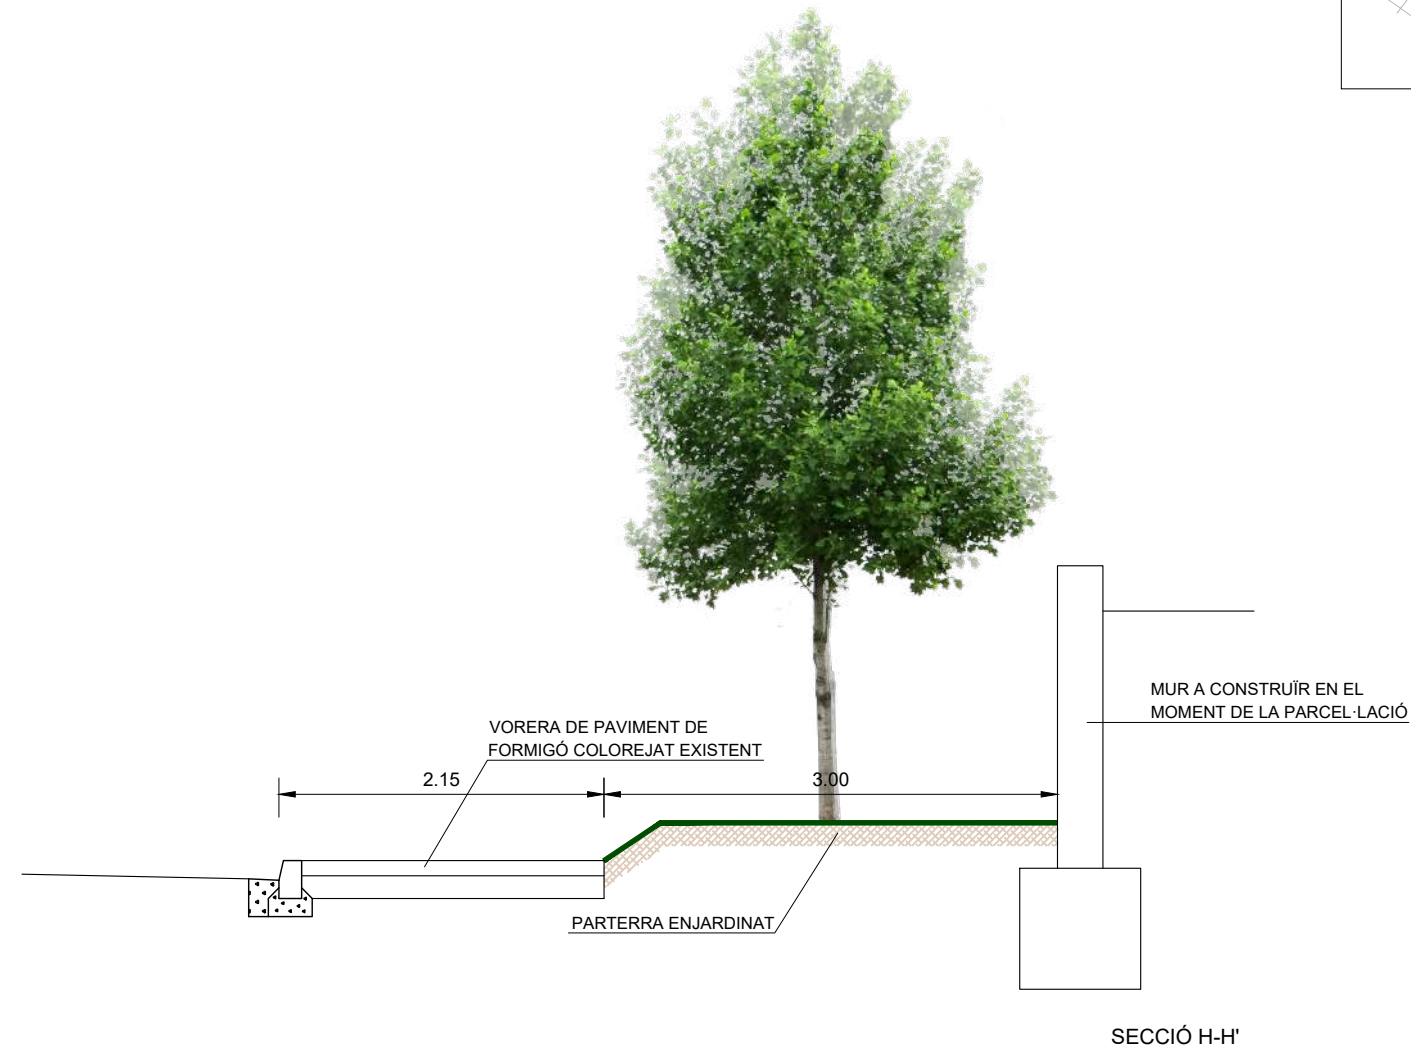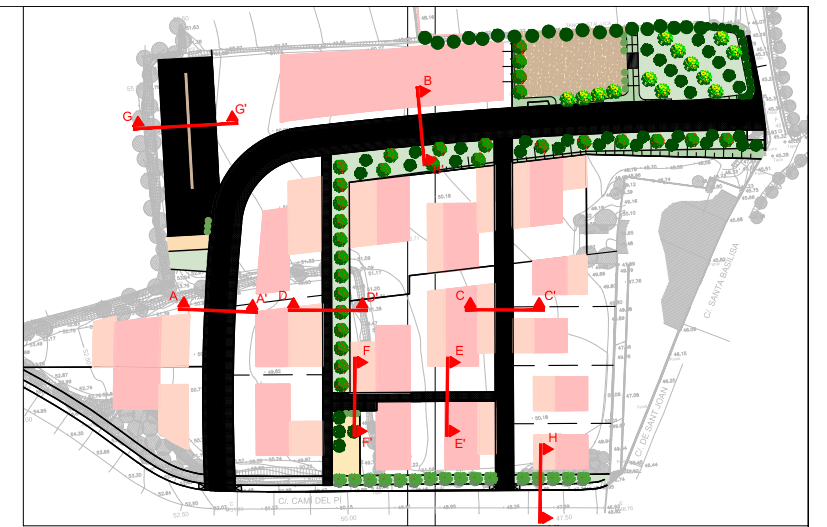

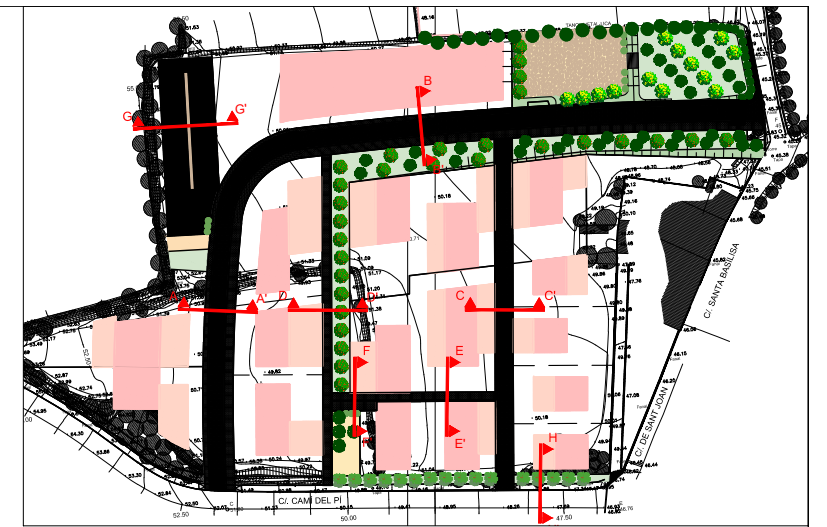

SECCIÓ TIPUS DISTÀNCIA SERVEIS

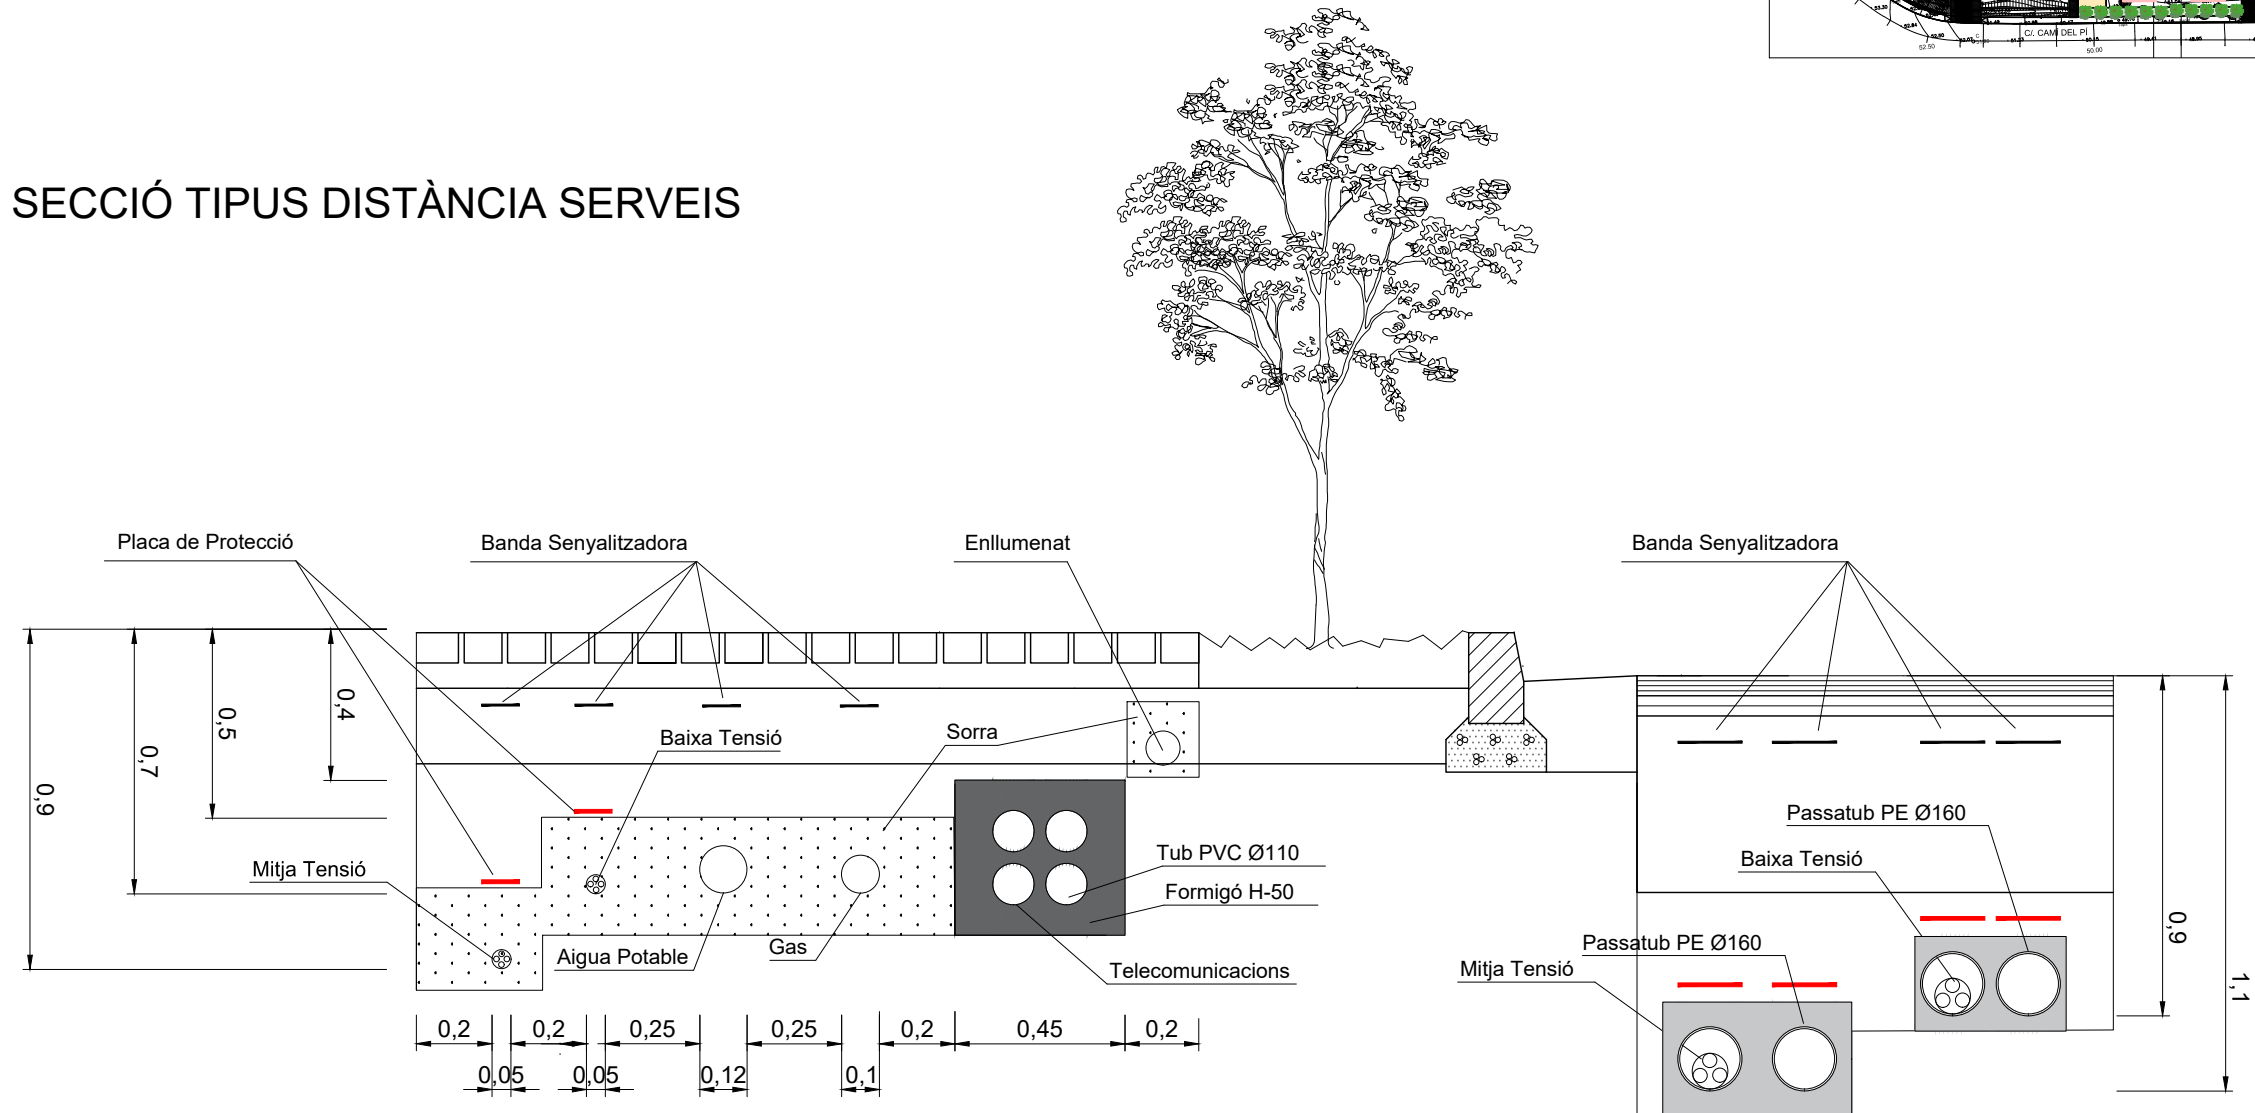

NOTA: Per a l'execució dels diferents serveis es respectaran les distàncies reglamentàries. Amb tot, si en el moment d'executar l'obra no és possible respectar aquestes distàncies, s'utilitzaran proteccions entre xarxes regulades pel Decret 120/1992.