




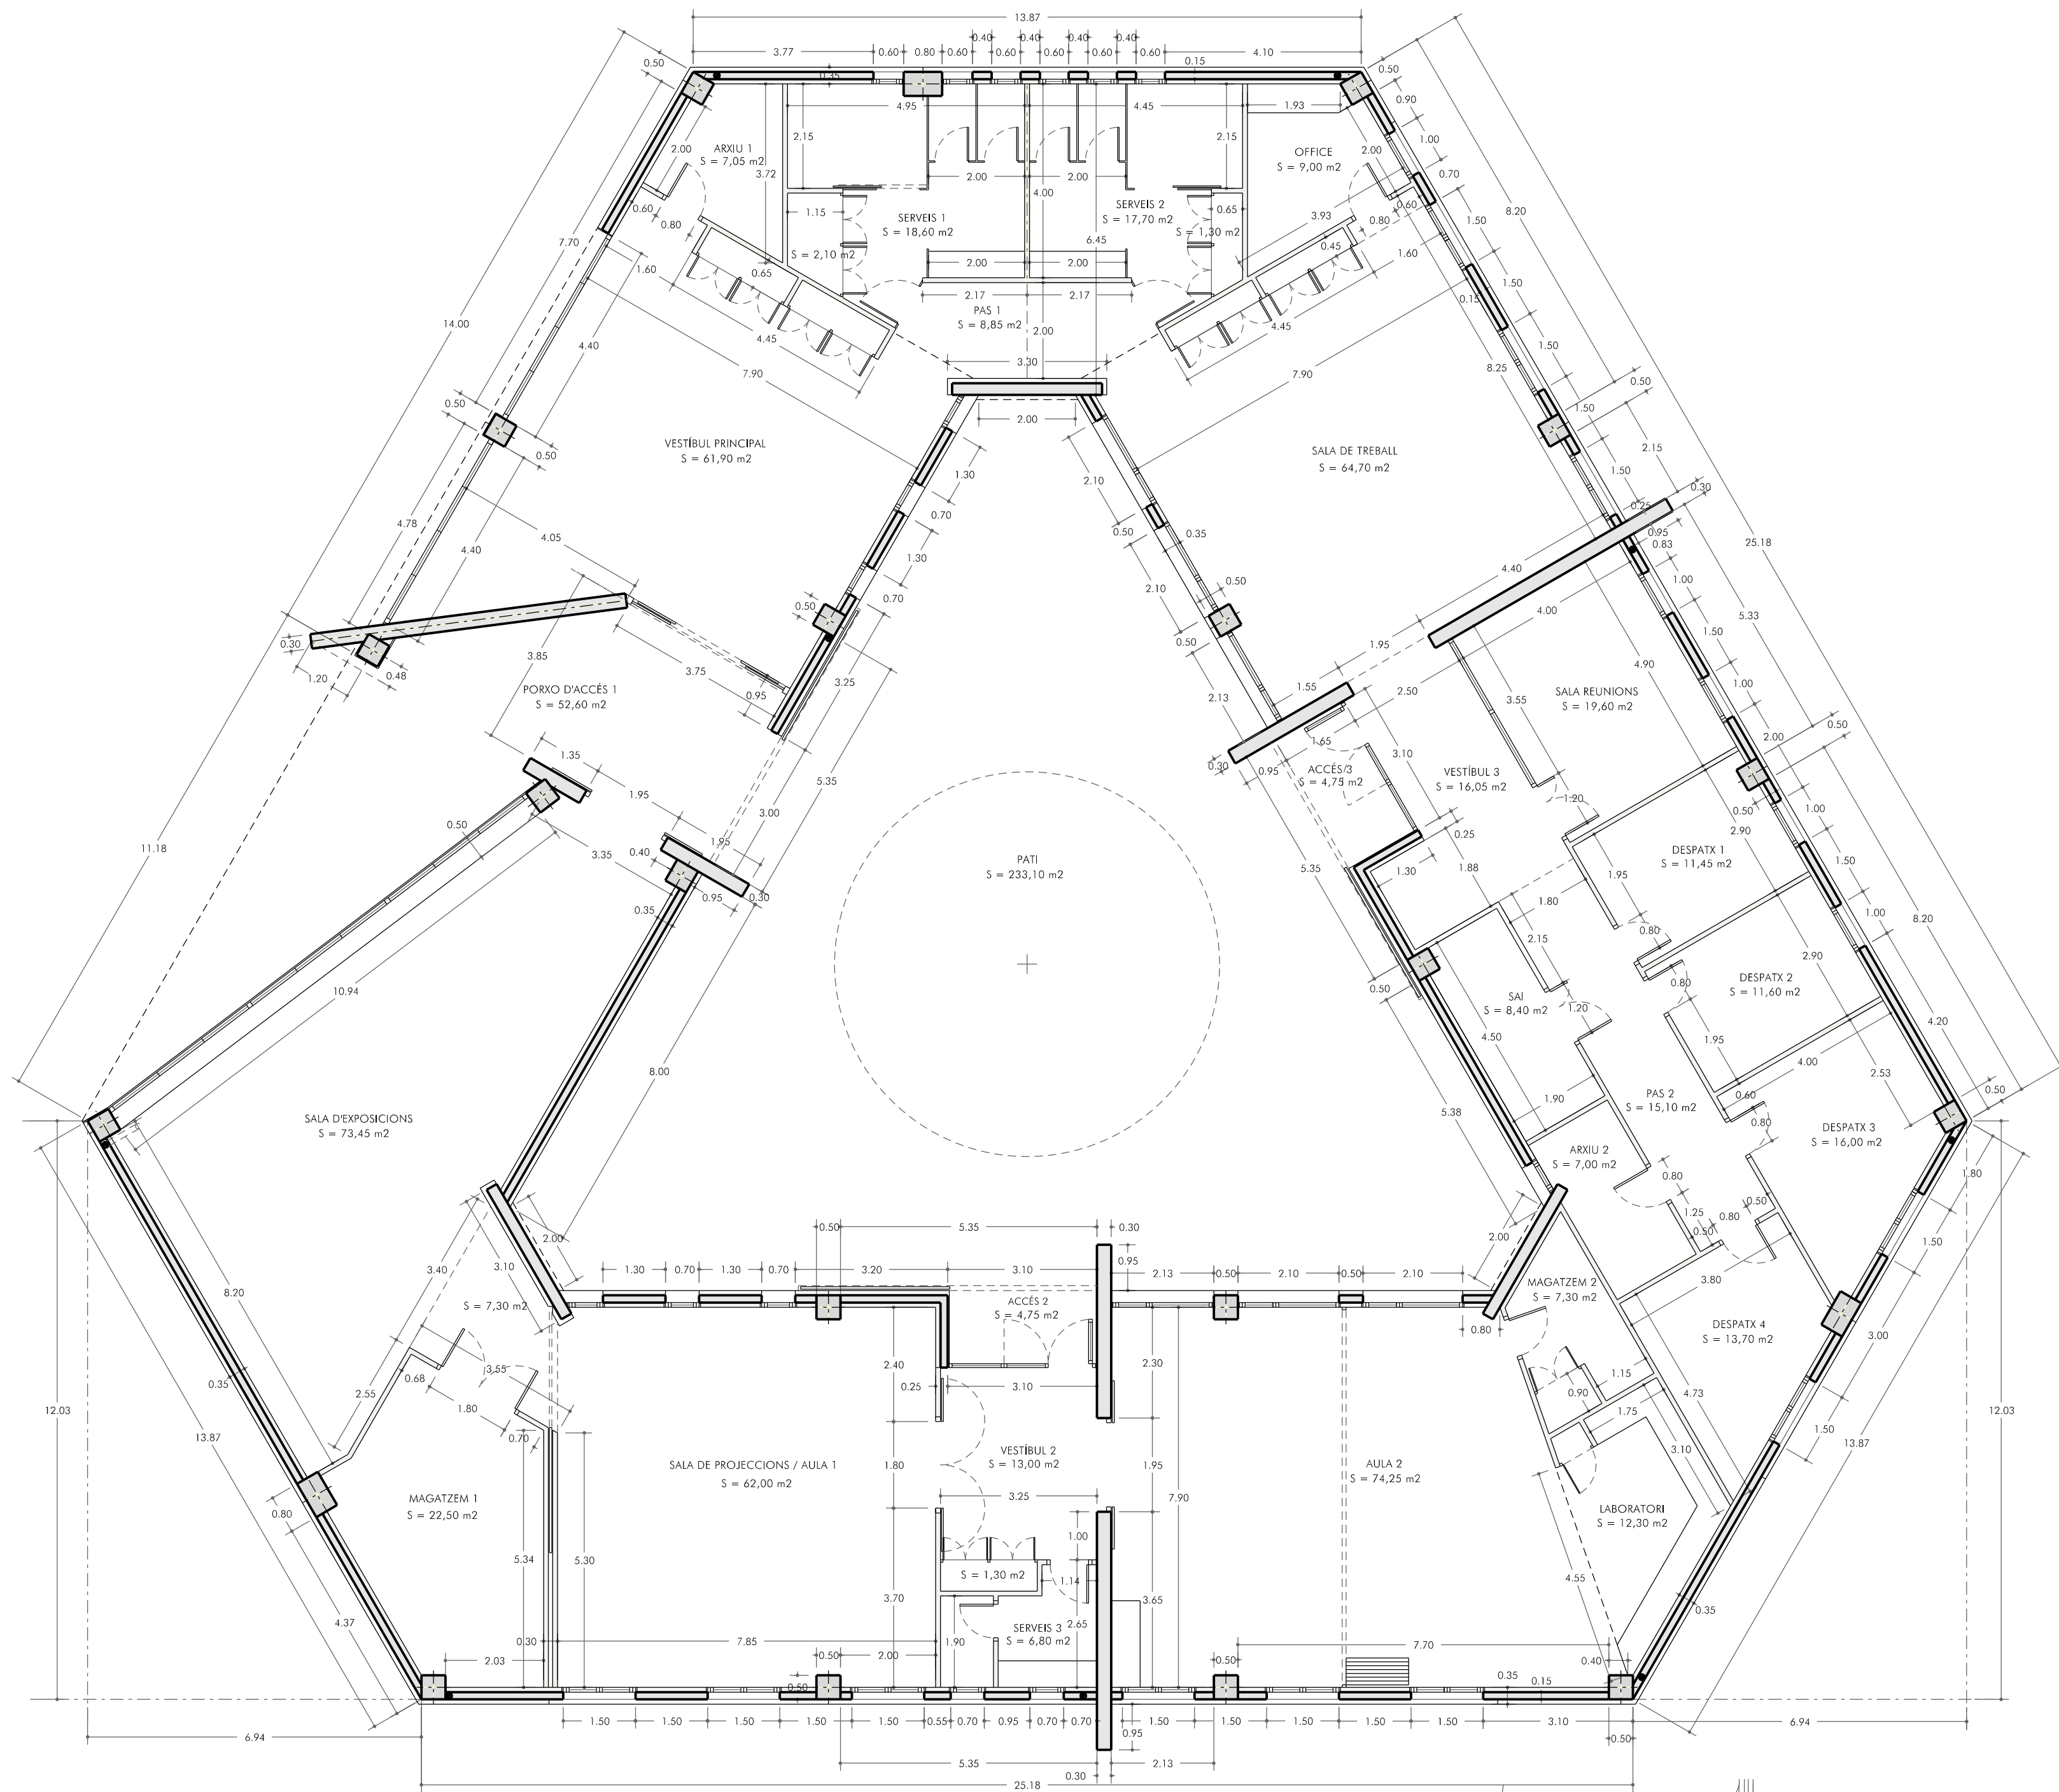



SUP. CONSTRUÏDA	743,00 m ²
SUP. ÚTIL	652,40 m ²
SUP. PATI	233,10 m ²

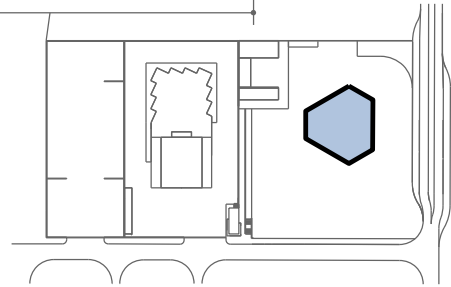


"MODIFICAT - Març 2017" DEL PROJECTE DE CENTRE DE TRACTAMENT DE RESIDUS DE L'ALT EMPORDÀ. FASE 2
 PEDRET I MARZÀ
 escala 1:100
 32. "EL TRIANGLE". Cotes i superfícies

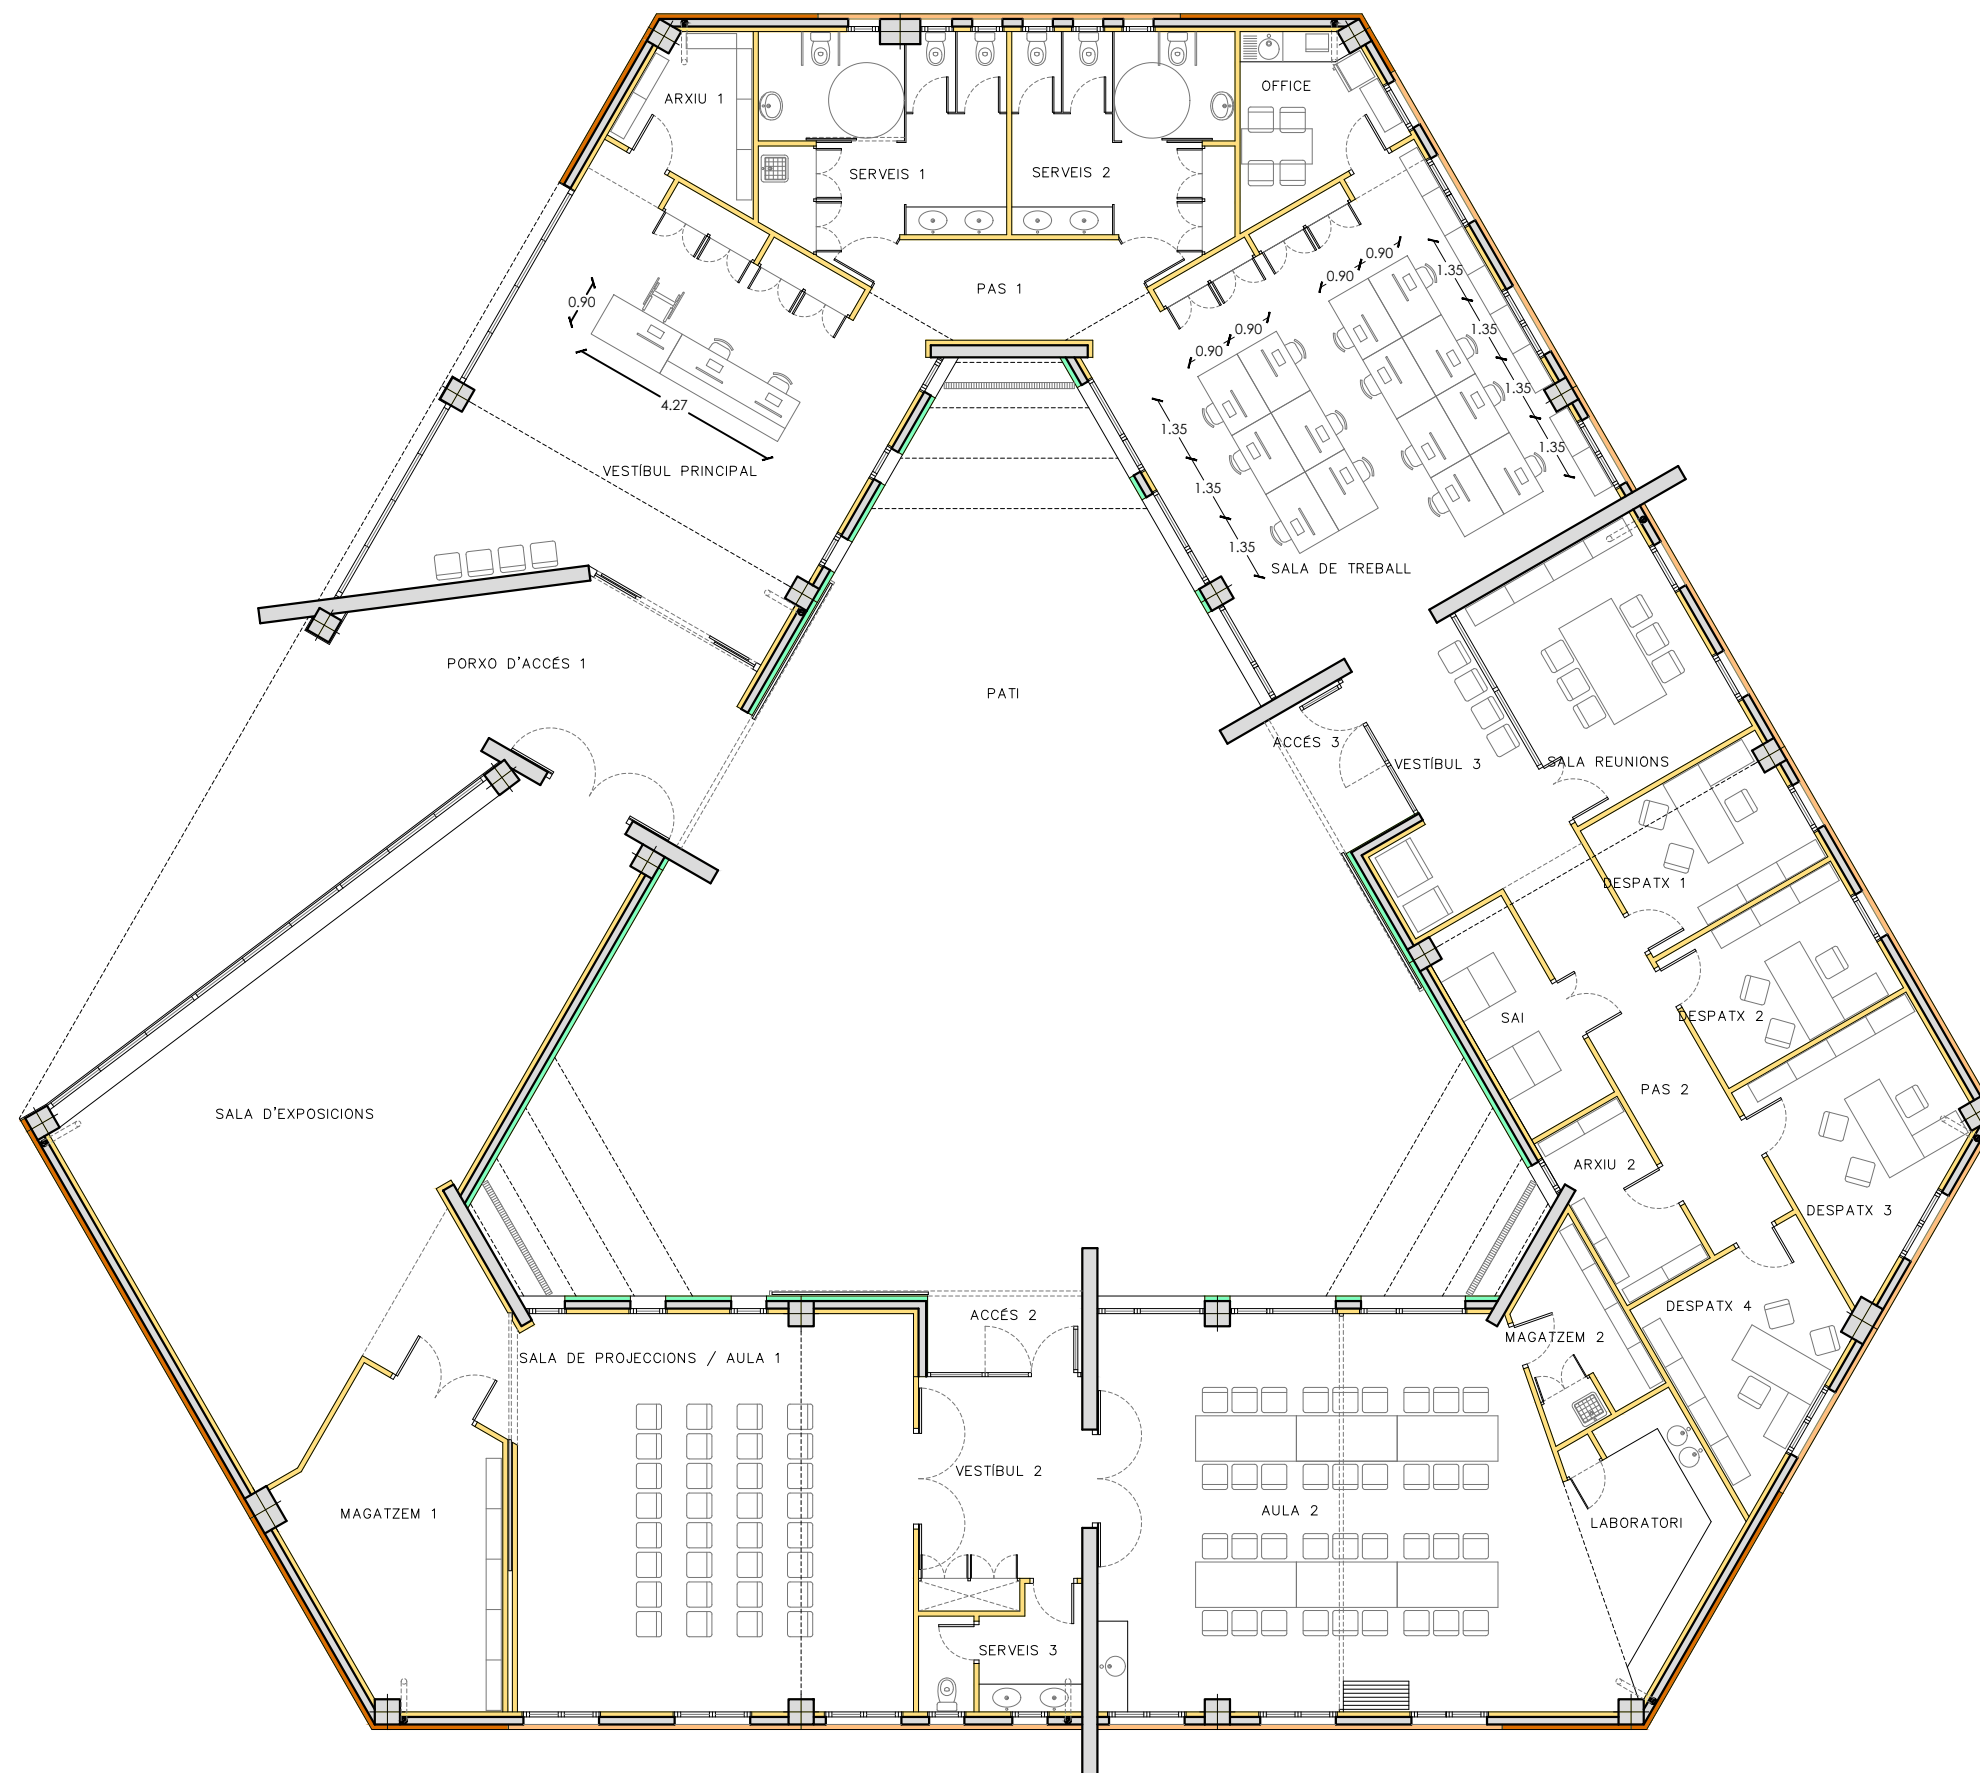


SOSTRES	PLAQUES DE GUIX LAMINAT h= 220 h= 220 PLAQUES FONDSORBENTS h= 220 h= 220
PAVIMENTS	PAVIMENT DE GRES PORCELÀNIC PAVIMENT ASFÀLTIC PUNT COLOR CLAR (verrer 1 part)
REVESTIMENTS	PLACA DE GUIX PERFORADA (h= 220 o 330 + panel) ENRAIOLAT 20x20 BLANC BRIL·LANT (h= 220) PLACA DE FORMIGÓ POLIMÈRIC Color: vermell PLACA DE FORMIGÓ POLIMÈRIC Color: verd PLACA DE FORMIGÓ POLIMÈRIC Color: gris ORNA VETA color blanc FORMIGÓ VIST SG SG

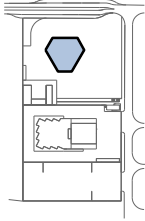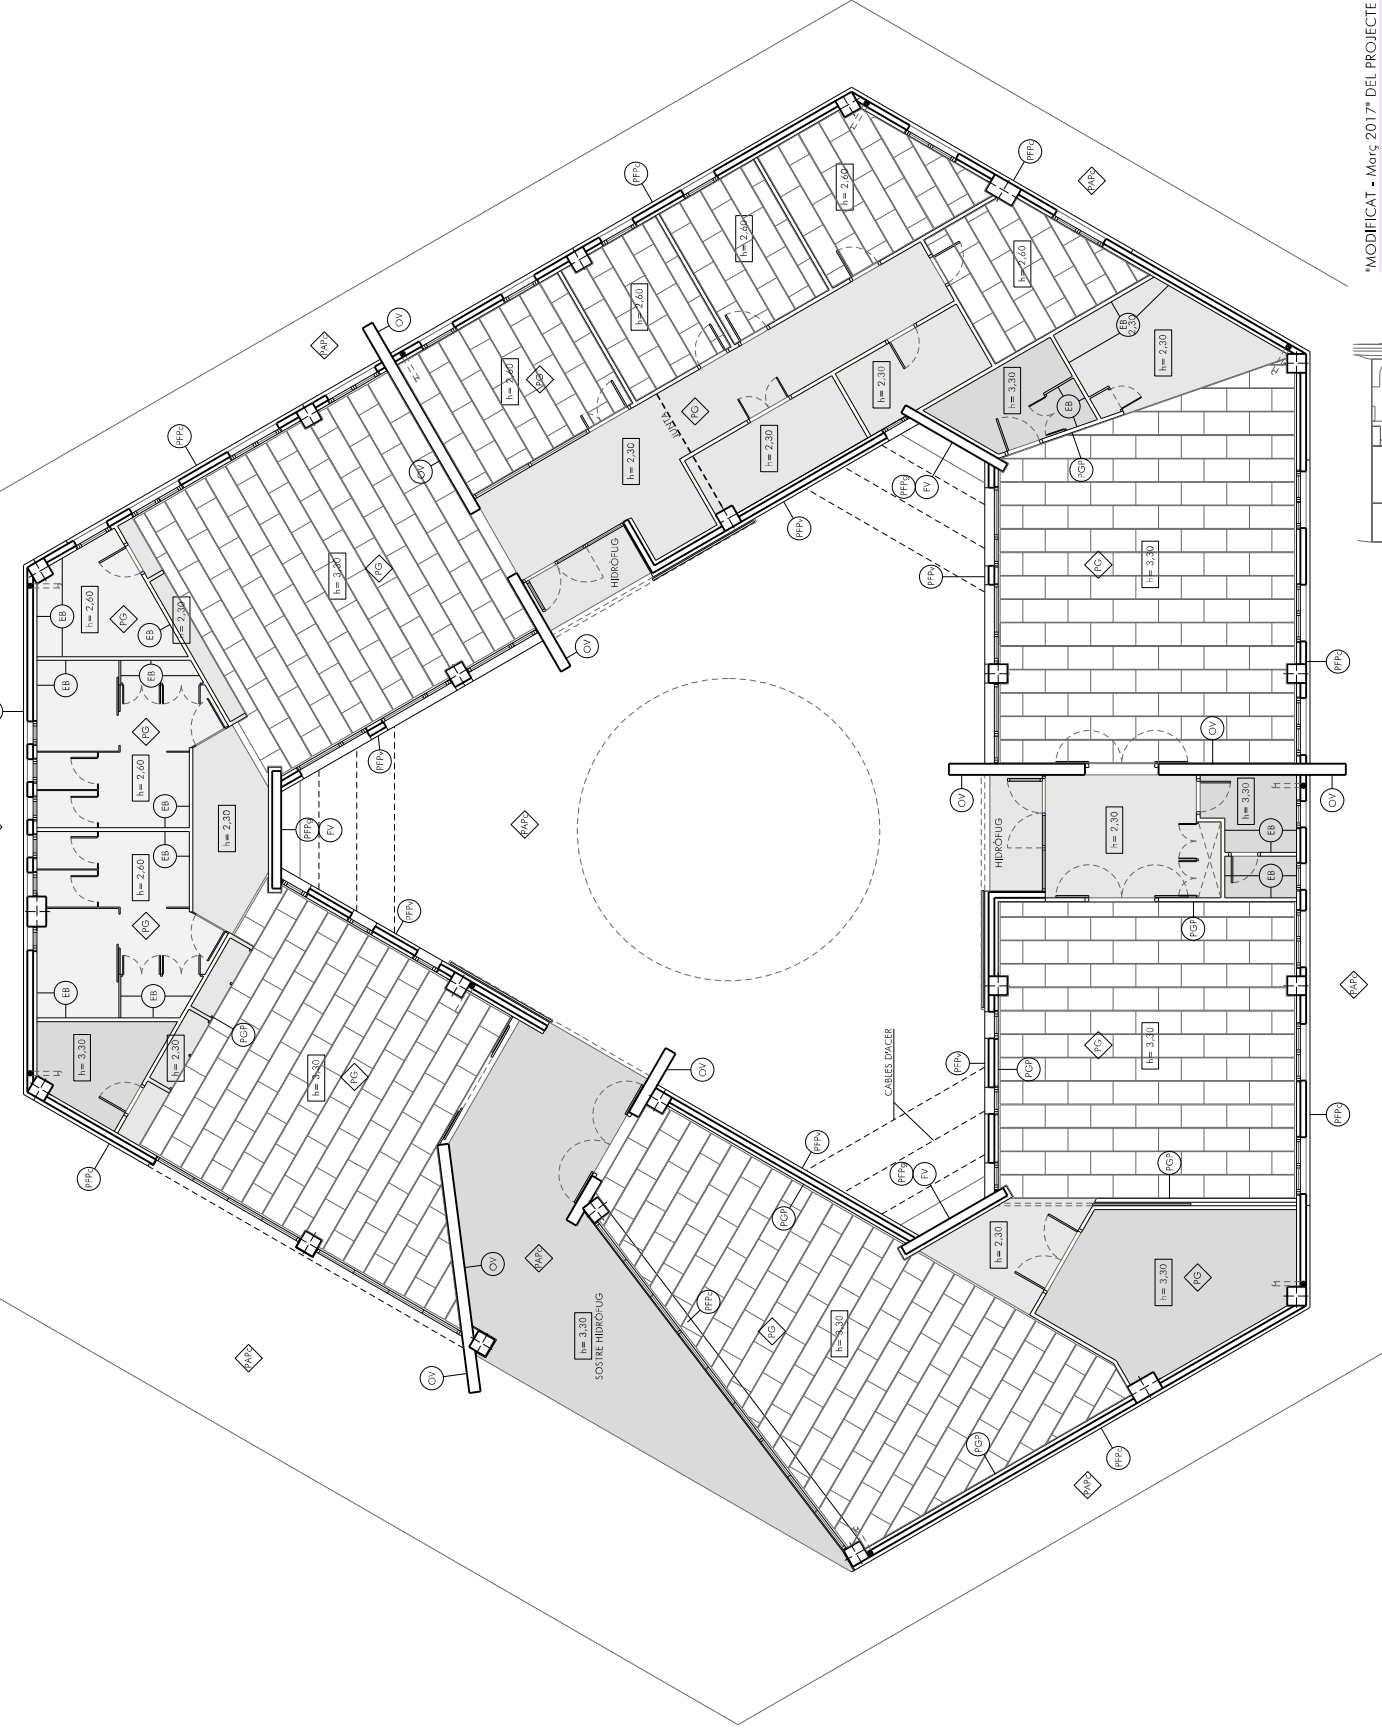


"MODIFICAT - Març 2017" DEL PROJECTE DE CENTRE DE TRACTAMENT DE RESIDUS DE L'ALT EMPORDÀ, FASE 2
 PEDRET I MARÇA
 escala 1:100


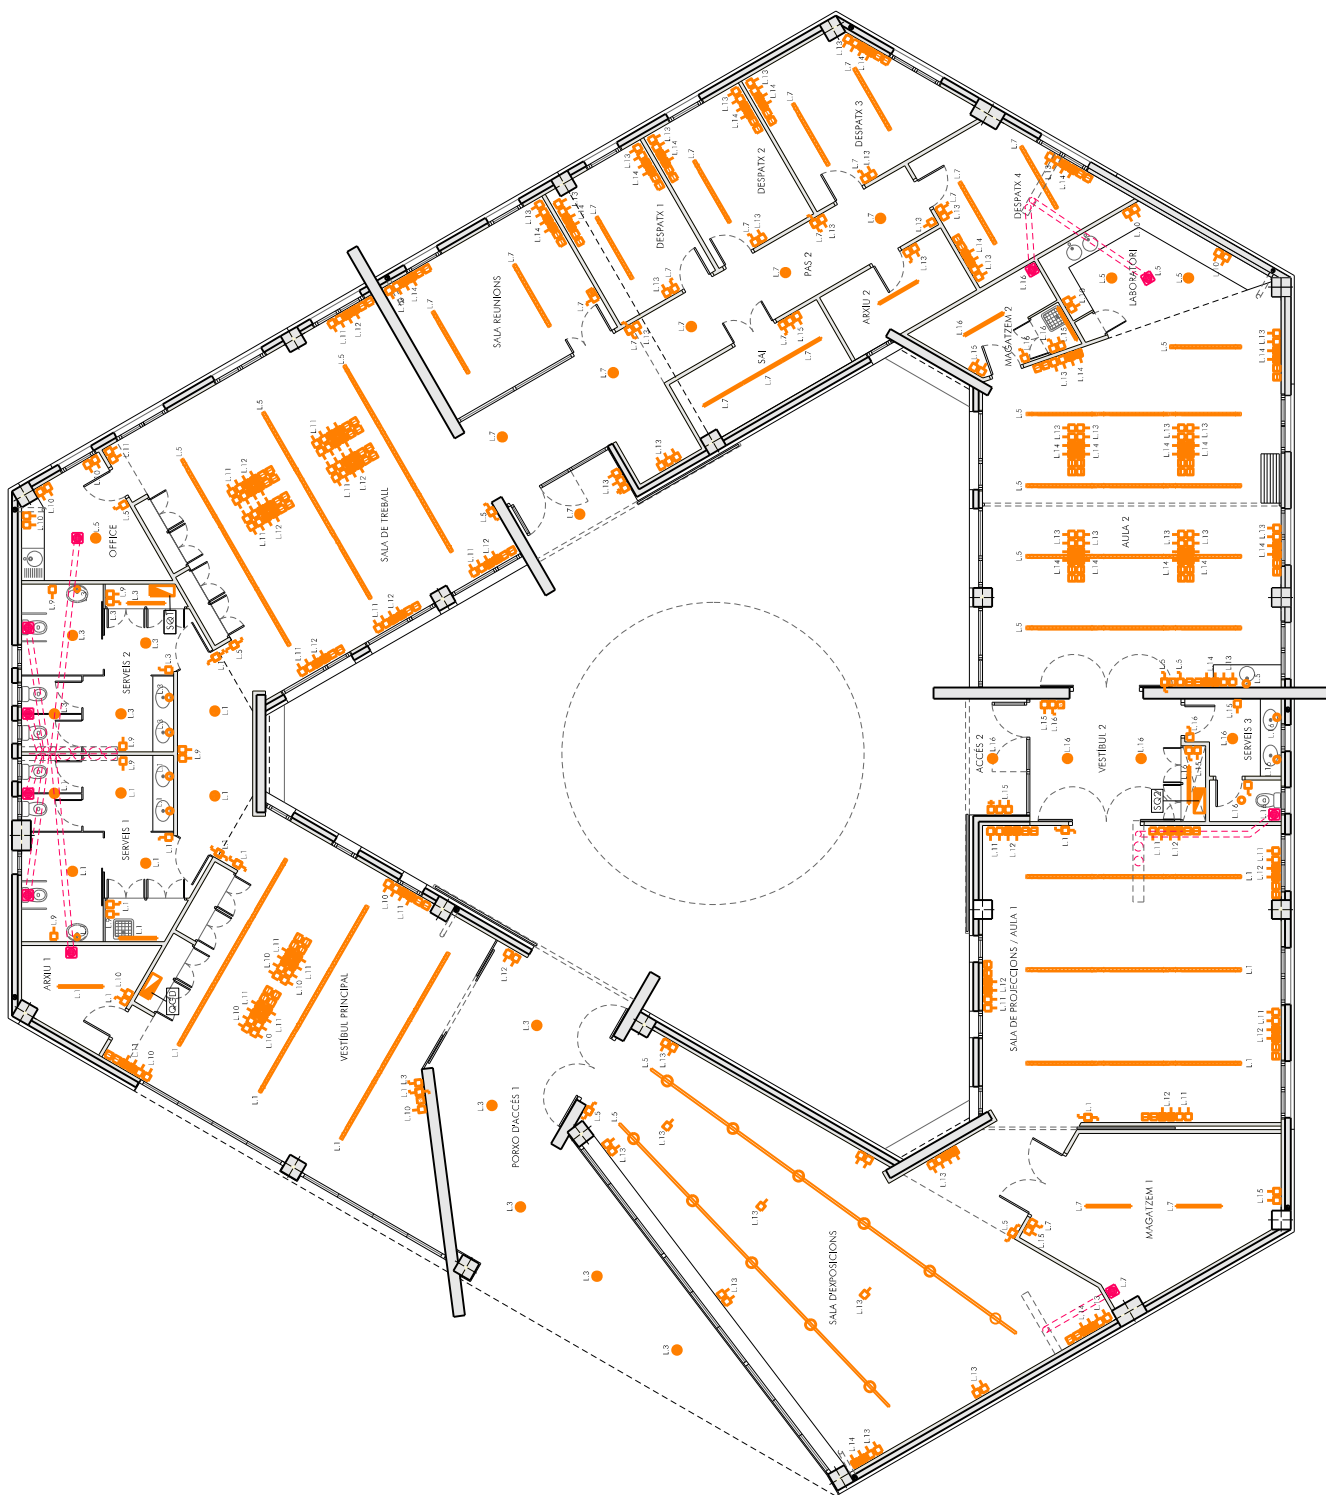


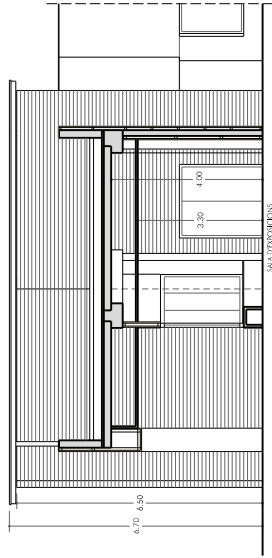


SECCIÓ 1

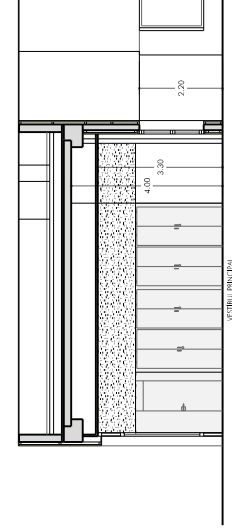


SECCIÓ 2

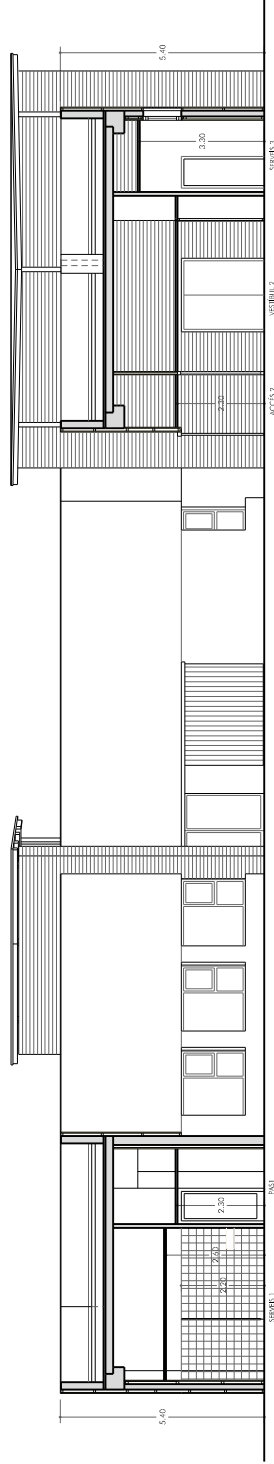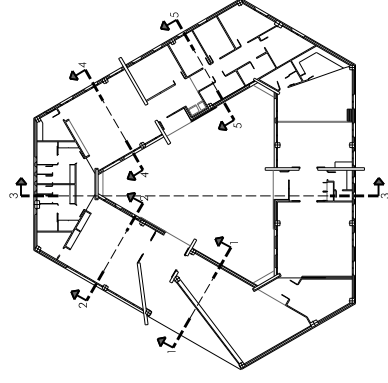

SECCIÓ 3

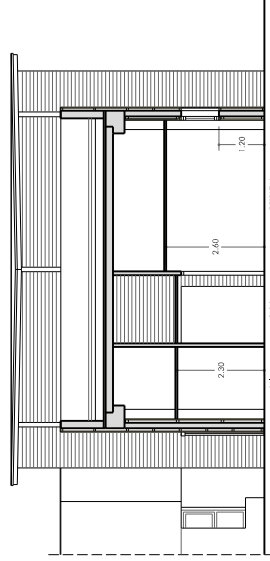

SECCIÓ 5

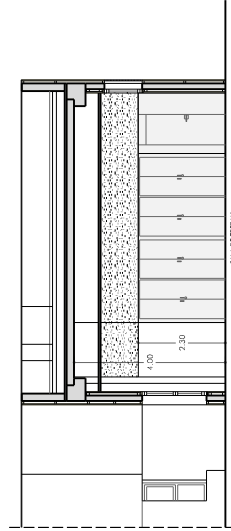

SECCIÓ 4

