


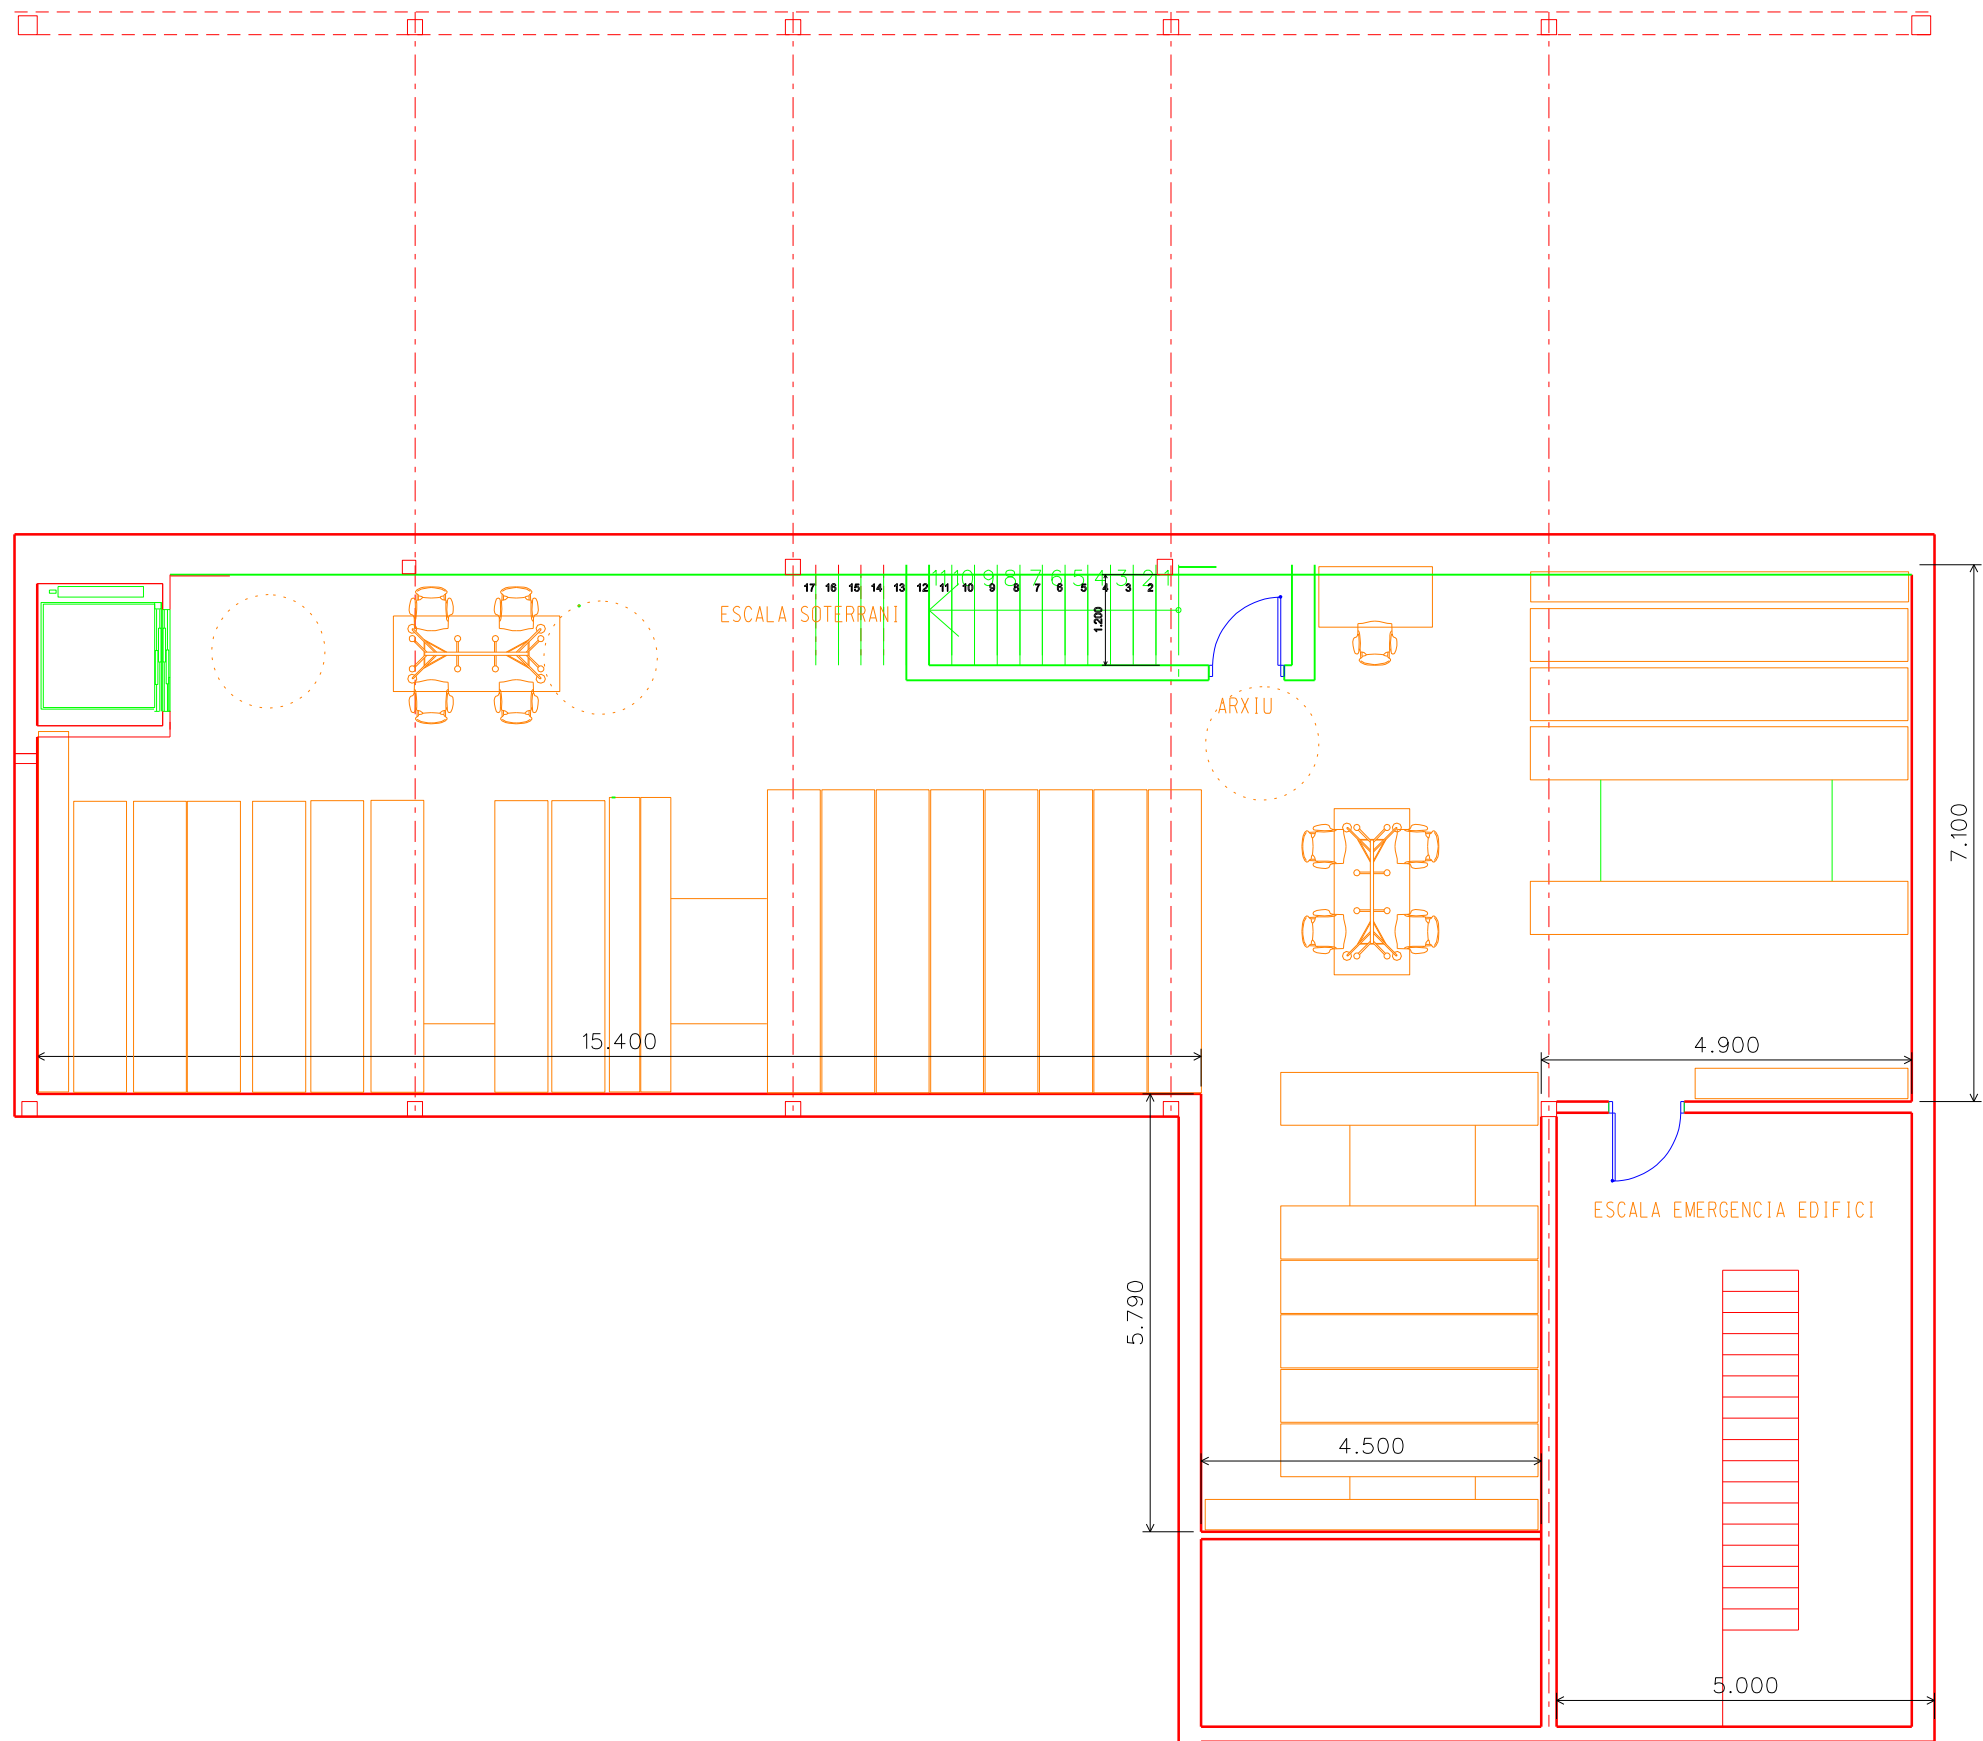

PLANTA SOTERRANI
ARXIU 196,00 M2



AJUNTAMENT DE MONTGAT
Serveis Tècnics Municipals

ESTUDI DE REDISTRIBUCIO DE
L'EDIFICI OFICINES NAU PANIF.

PROPOSTA PROVISIONAL
COTES PROPOSTA PLANTA SOTERRANI
pendent d'aprovar

Plànol num.: 5

Escala: 1/100

Data: XII DE 2020

Arxiu:.../AJUNTAME/...