


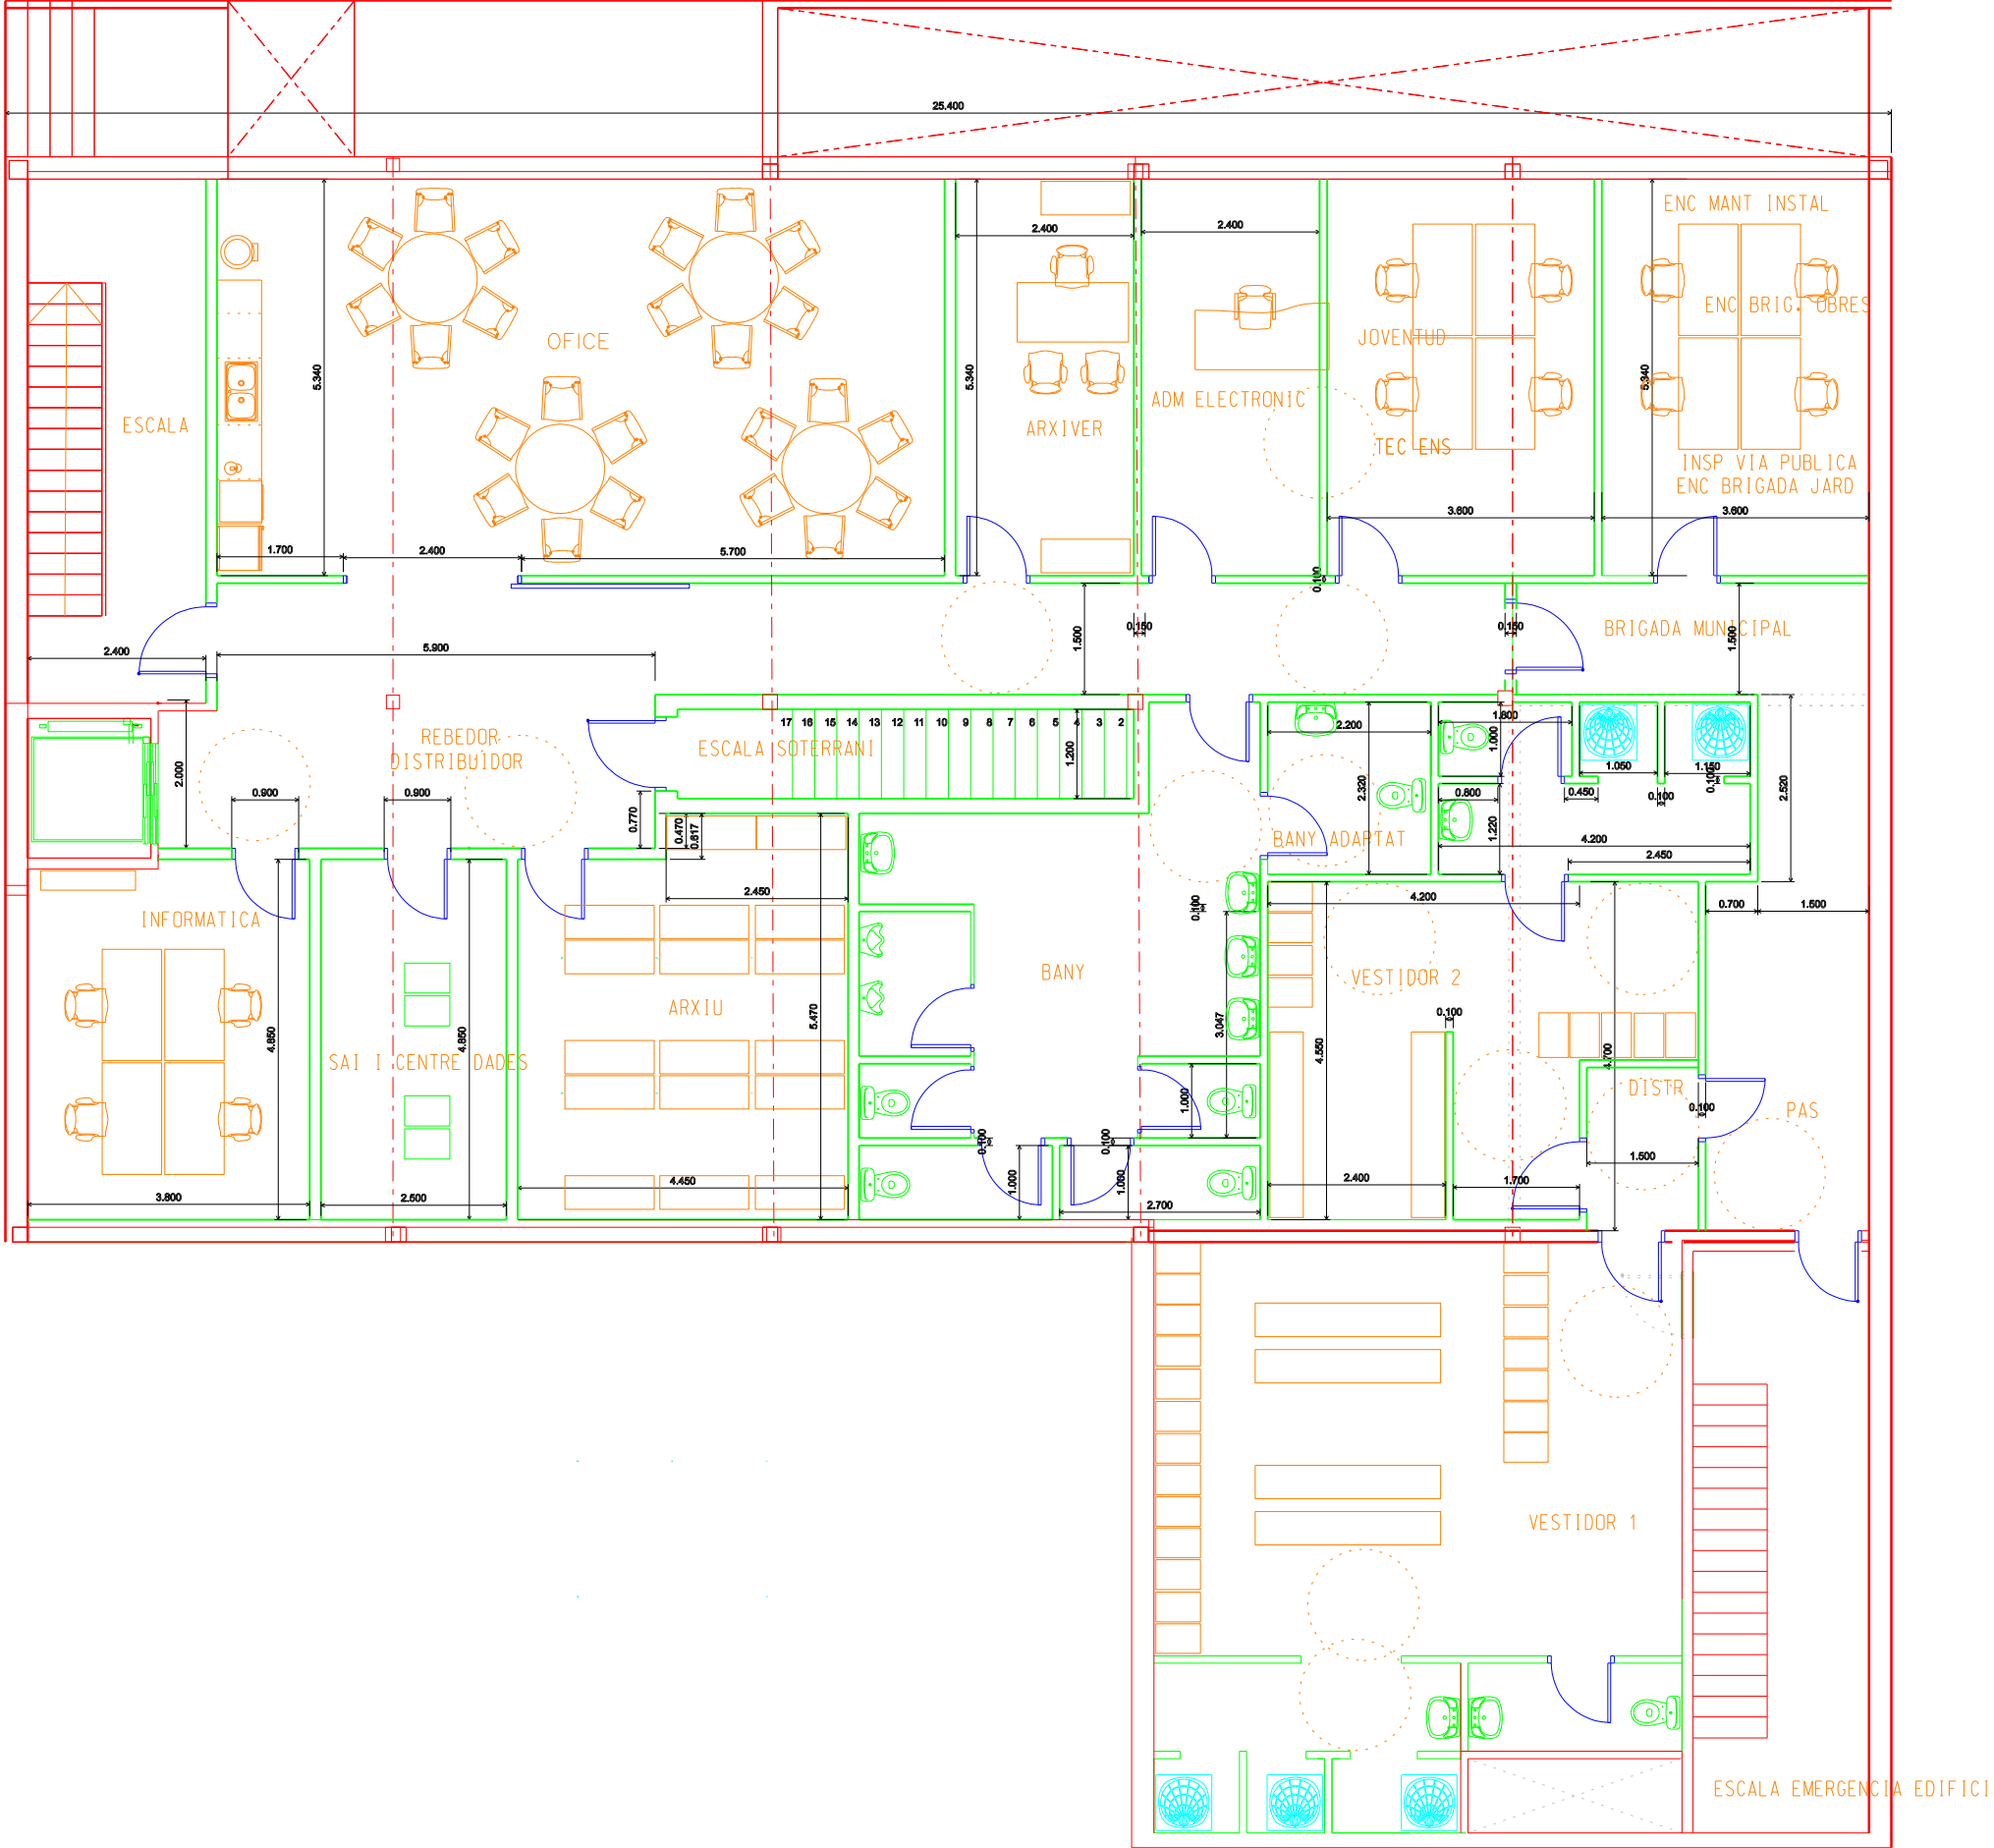

PLANTA SEMI SOTERRANI	
ESCALA	16,90 M2
REBEDOR-DISTRIBUIDOR	39,70 M2
ESCALA SOTERRANI	7,50 M2
OFICE	52,30 M2
ARXIU	23,00 M2
ARXIVER	12,80 M2
ADM ELECTRONICA	12,80 M2
TECN JUVENTUD I ENSENYAMENT	19,20 M2
INFORMATICA	18,20 M2
SAI I CENTRE DE DADES	12,10 M2
BANY ADAPTAT	5,28 M2
BANY GENERAL	30,00 M2
BRIGADEES MUNICIPALS	
CAPS OPERATIUS BRIGADES	19,20 M2
PAS	21,20 M2
DISTRIBUIDOR	3,30 M2
VESTIDOR 1	50,00 M2
VESTIDOR 2	29,00 M2
ESCALA EMERGENCIA EDIFICI	18,20 M2



AJUNTAMENT DE MONTGAT
Serveis Tècnics Municipals

ESTUDI DE REDISTRIBUCIO DE
L'EDIFICI OFICINES NAU PANIF.

PROPOSTA PROVISIONAL
COTES PROPOSTA PLANTA SEMI SOTERRANI
pendent d'aprovar

Plànol num.: 6

Escala: 1/100

Data: XII DE 2020

Arxiu:.../AJUNTAME/...