


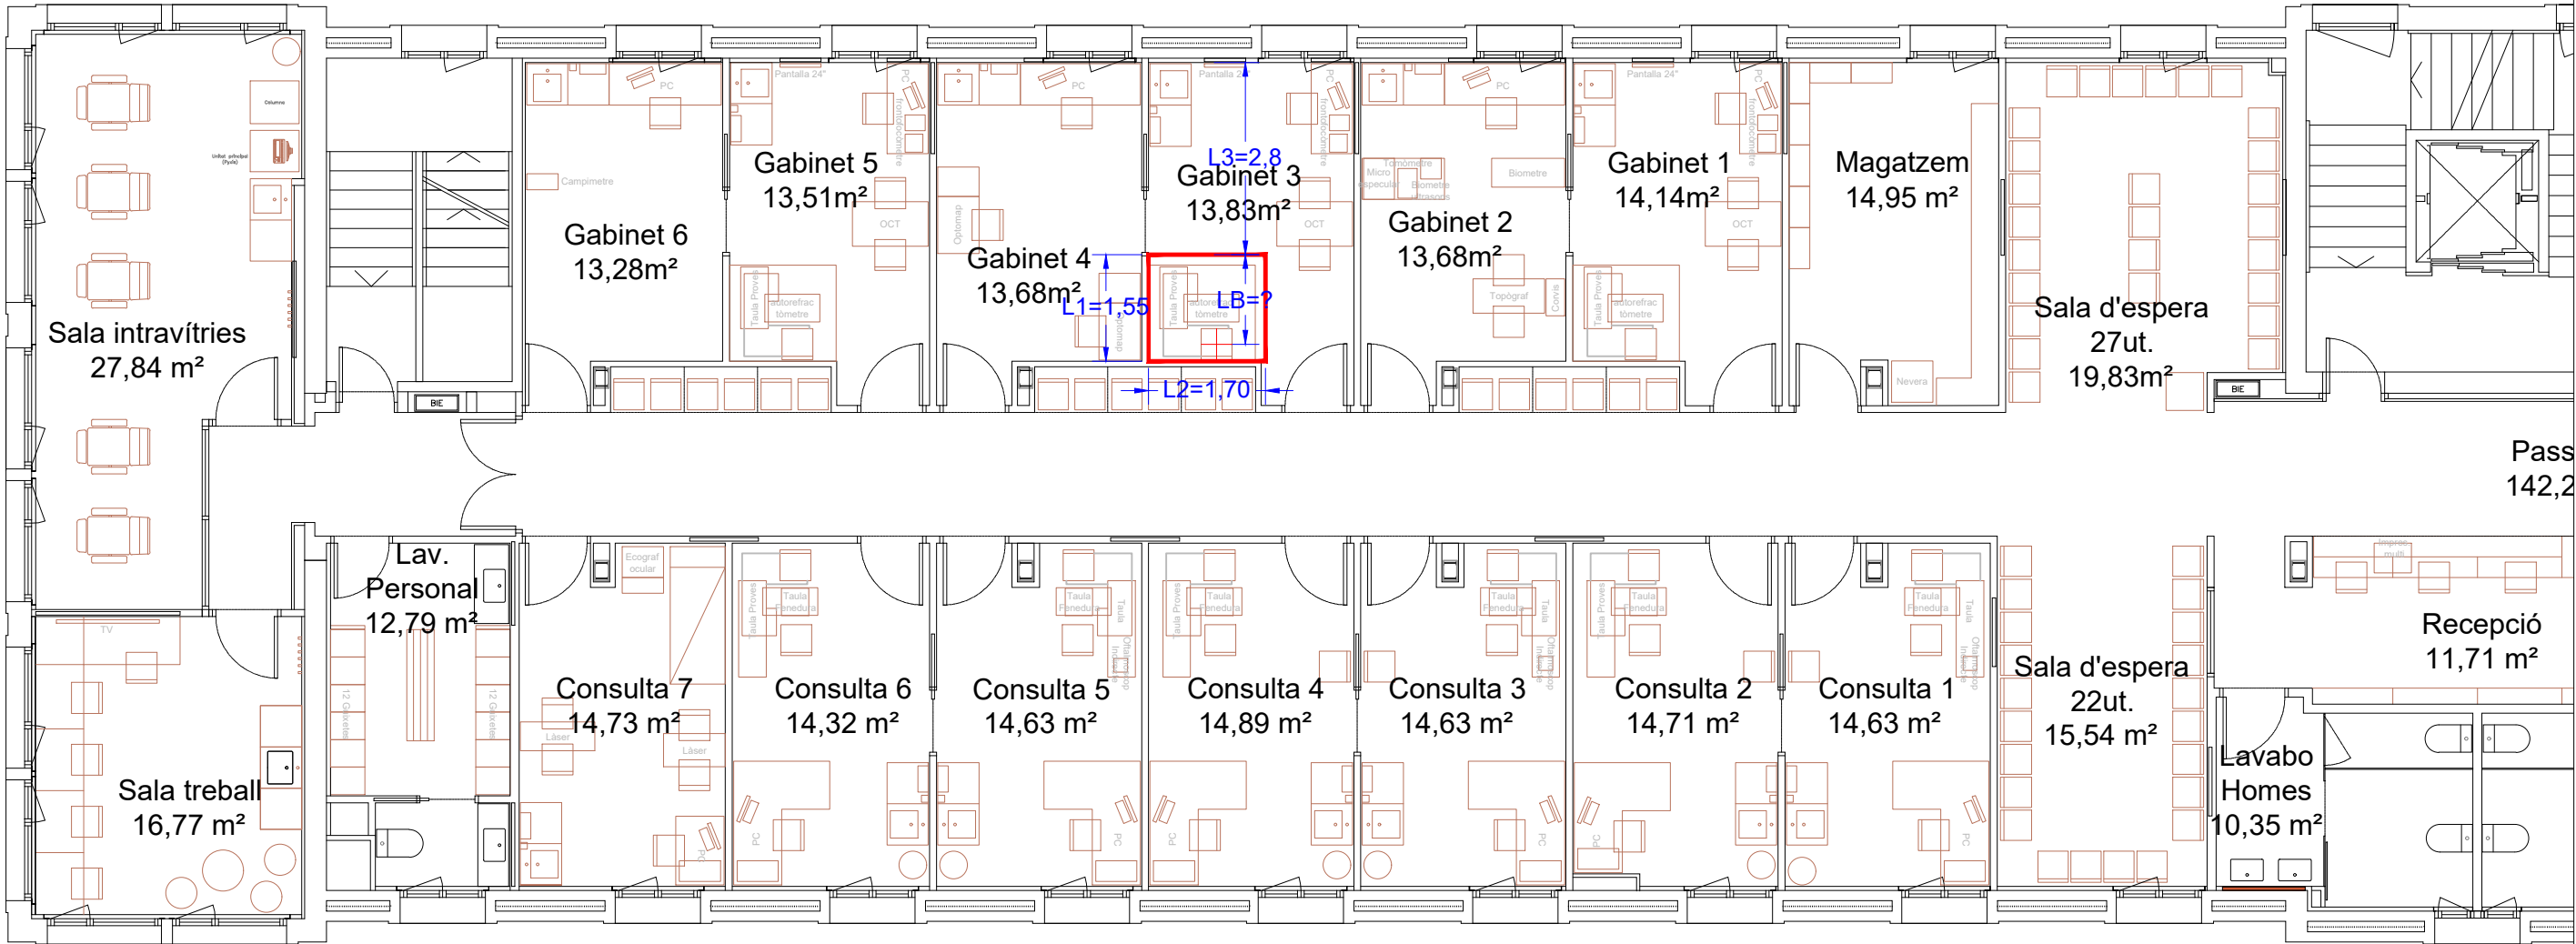

Projecte		Data	Escala	Planol	Localització	Nivell	Autor/s del projecte		DG
			1/50	—ESTAT ACTUAL.	PERE VIRGILI EDIFICI TRAMUNTANA	PLANTA SEGONA			Num planol

Modificació: