


Sant Lluc

Sant Jordi

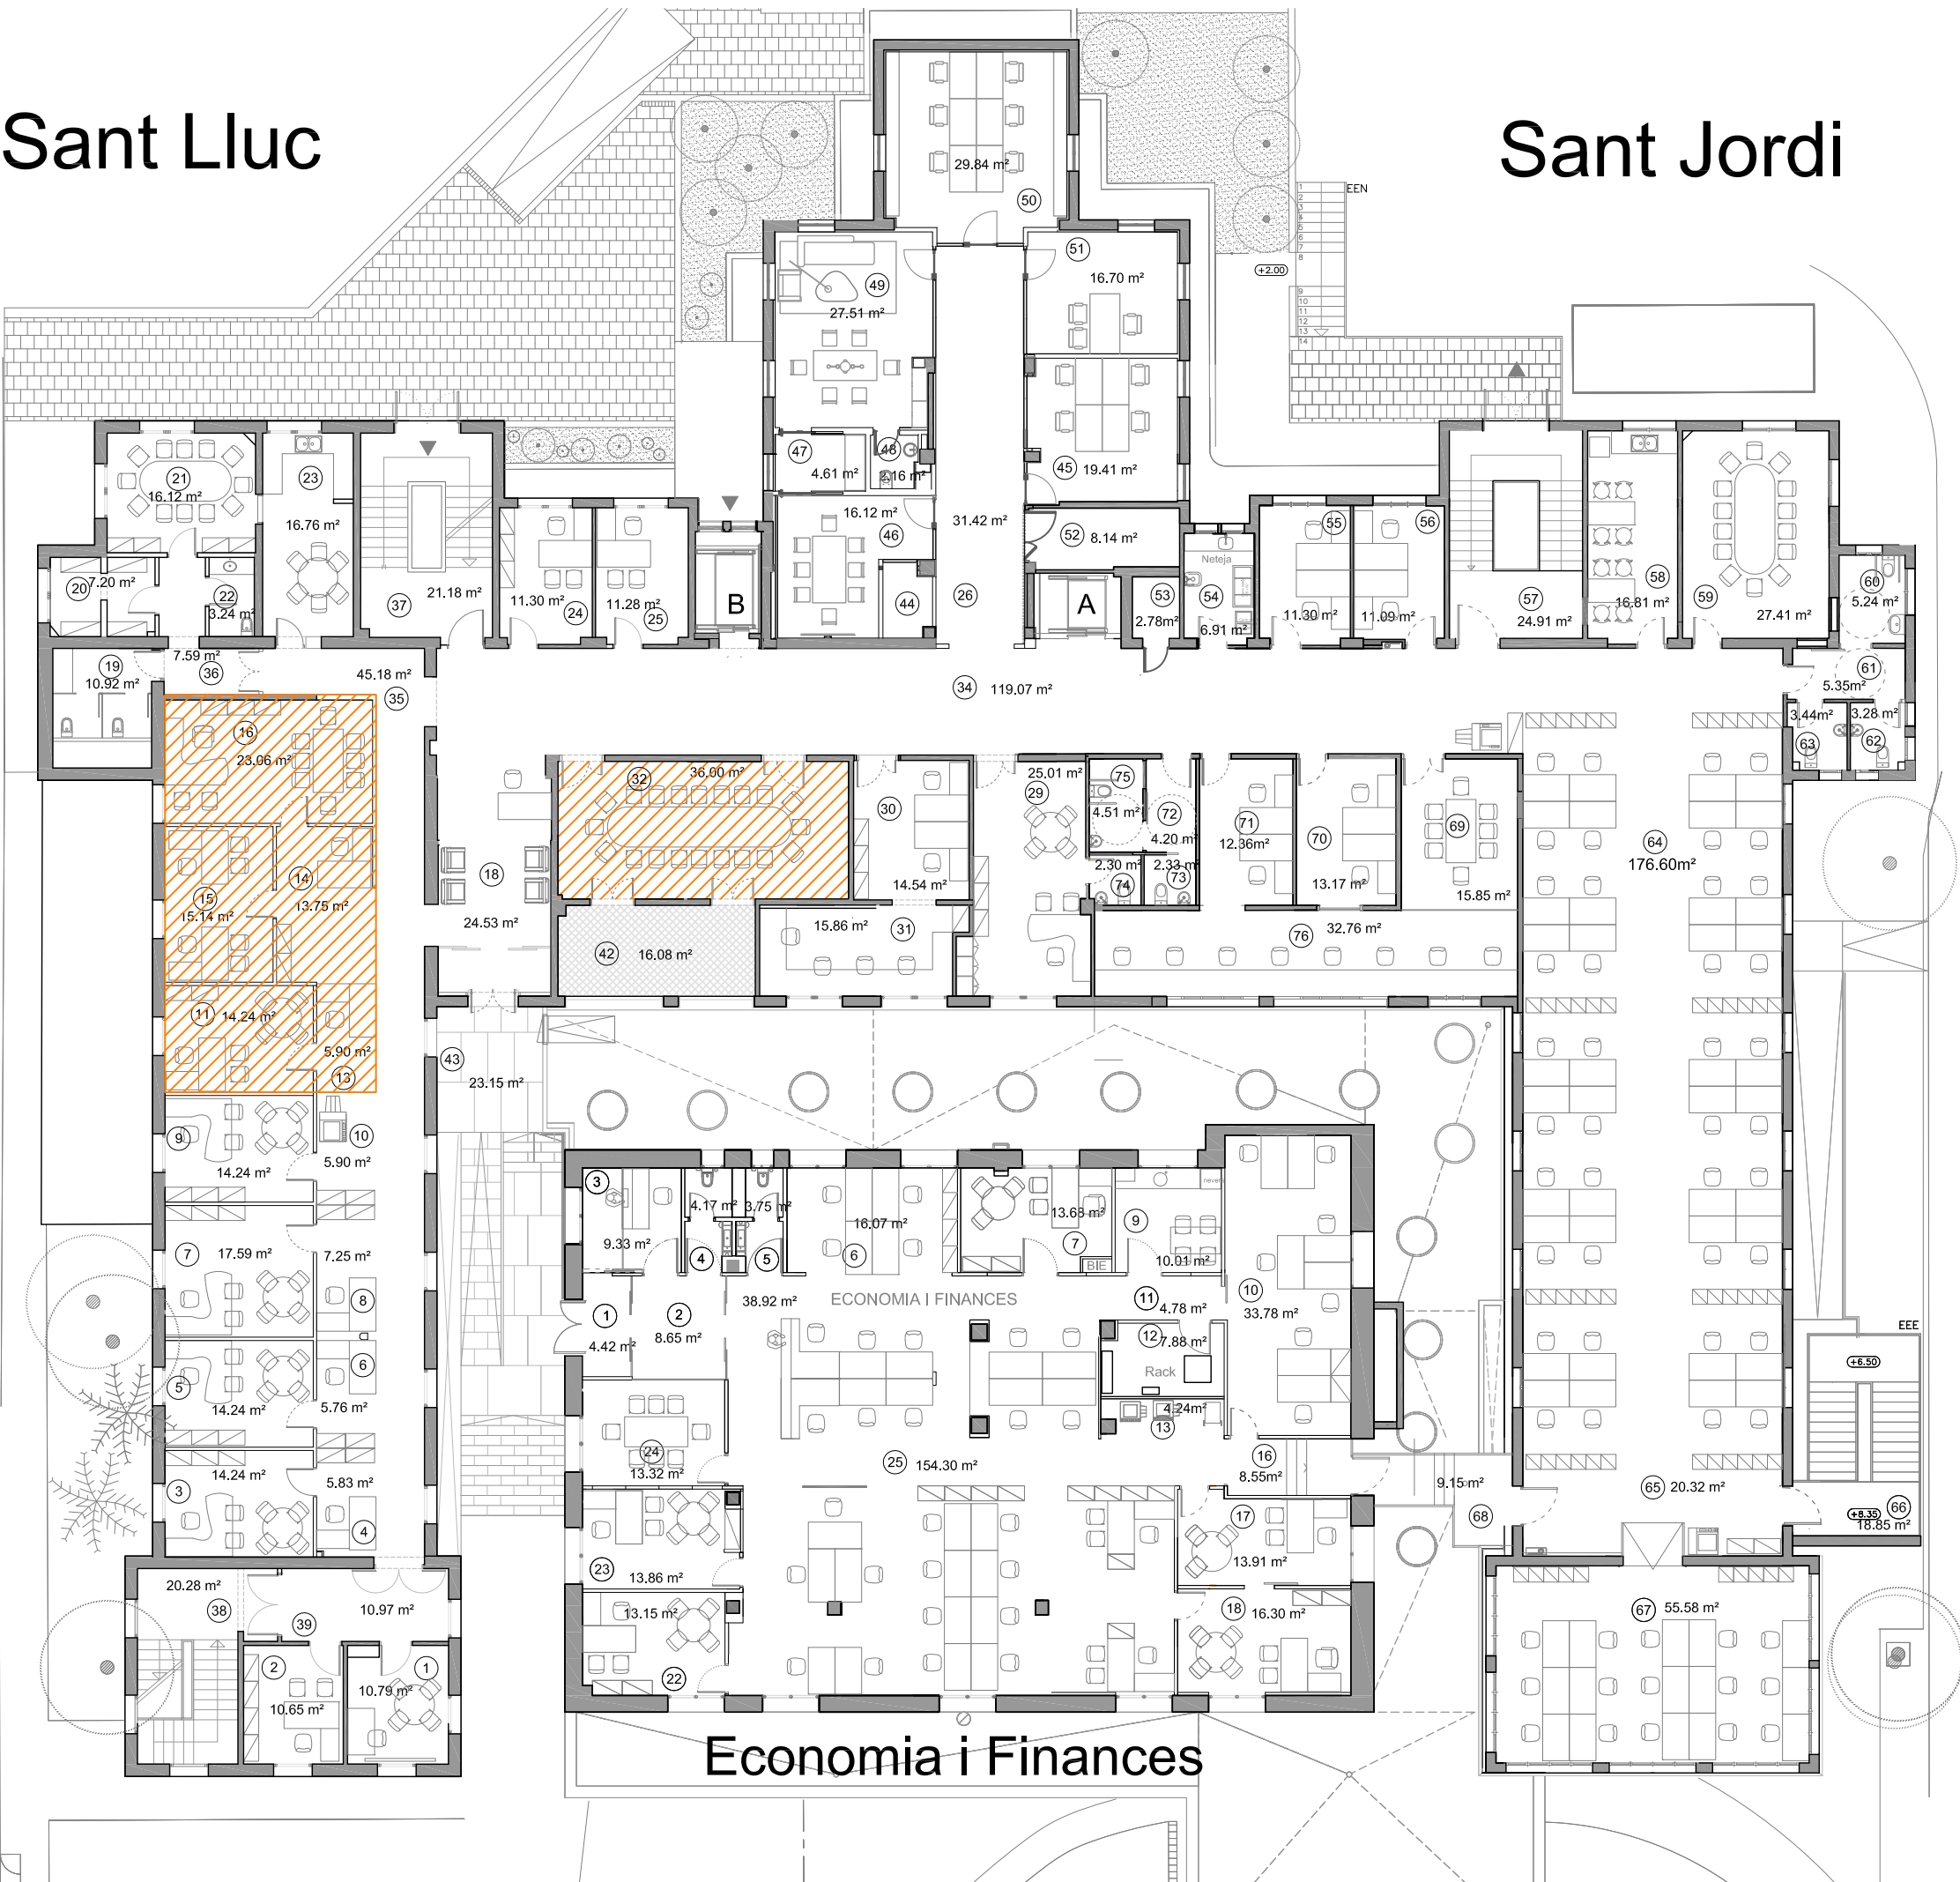

Hospital de
la Santa Creu i
Sant Pau

Projecte: REFORMA PARCIAL DE SANT LLUC		
Plànol: 2- Plànol de la planta primera del pavelló de Sant Antoni		
Codi: 20232	Escala: DinA3 1/200	Data: 22-11-2024

Els continguts d'aquests plànols, documents i/o arxius estan subjectes als drets de propietat intel·lectual de l'HOSPITAL DE LA SANTA CREU I SANT PAU. No és permesa la modificació, reproducció, enmagatzematge, distribució o cessió a tercers de part o de la totalitat d'aquest contingut, sense la prèvia autorització per escrit de l'HOSPITAL DE LA SANTA CREU I SANT PAU. L'ús indegut d'aquests continguts pot comportar conseqüències legals d'ordre civil i/o penal.