


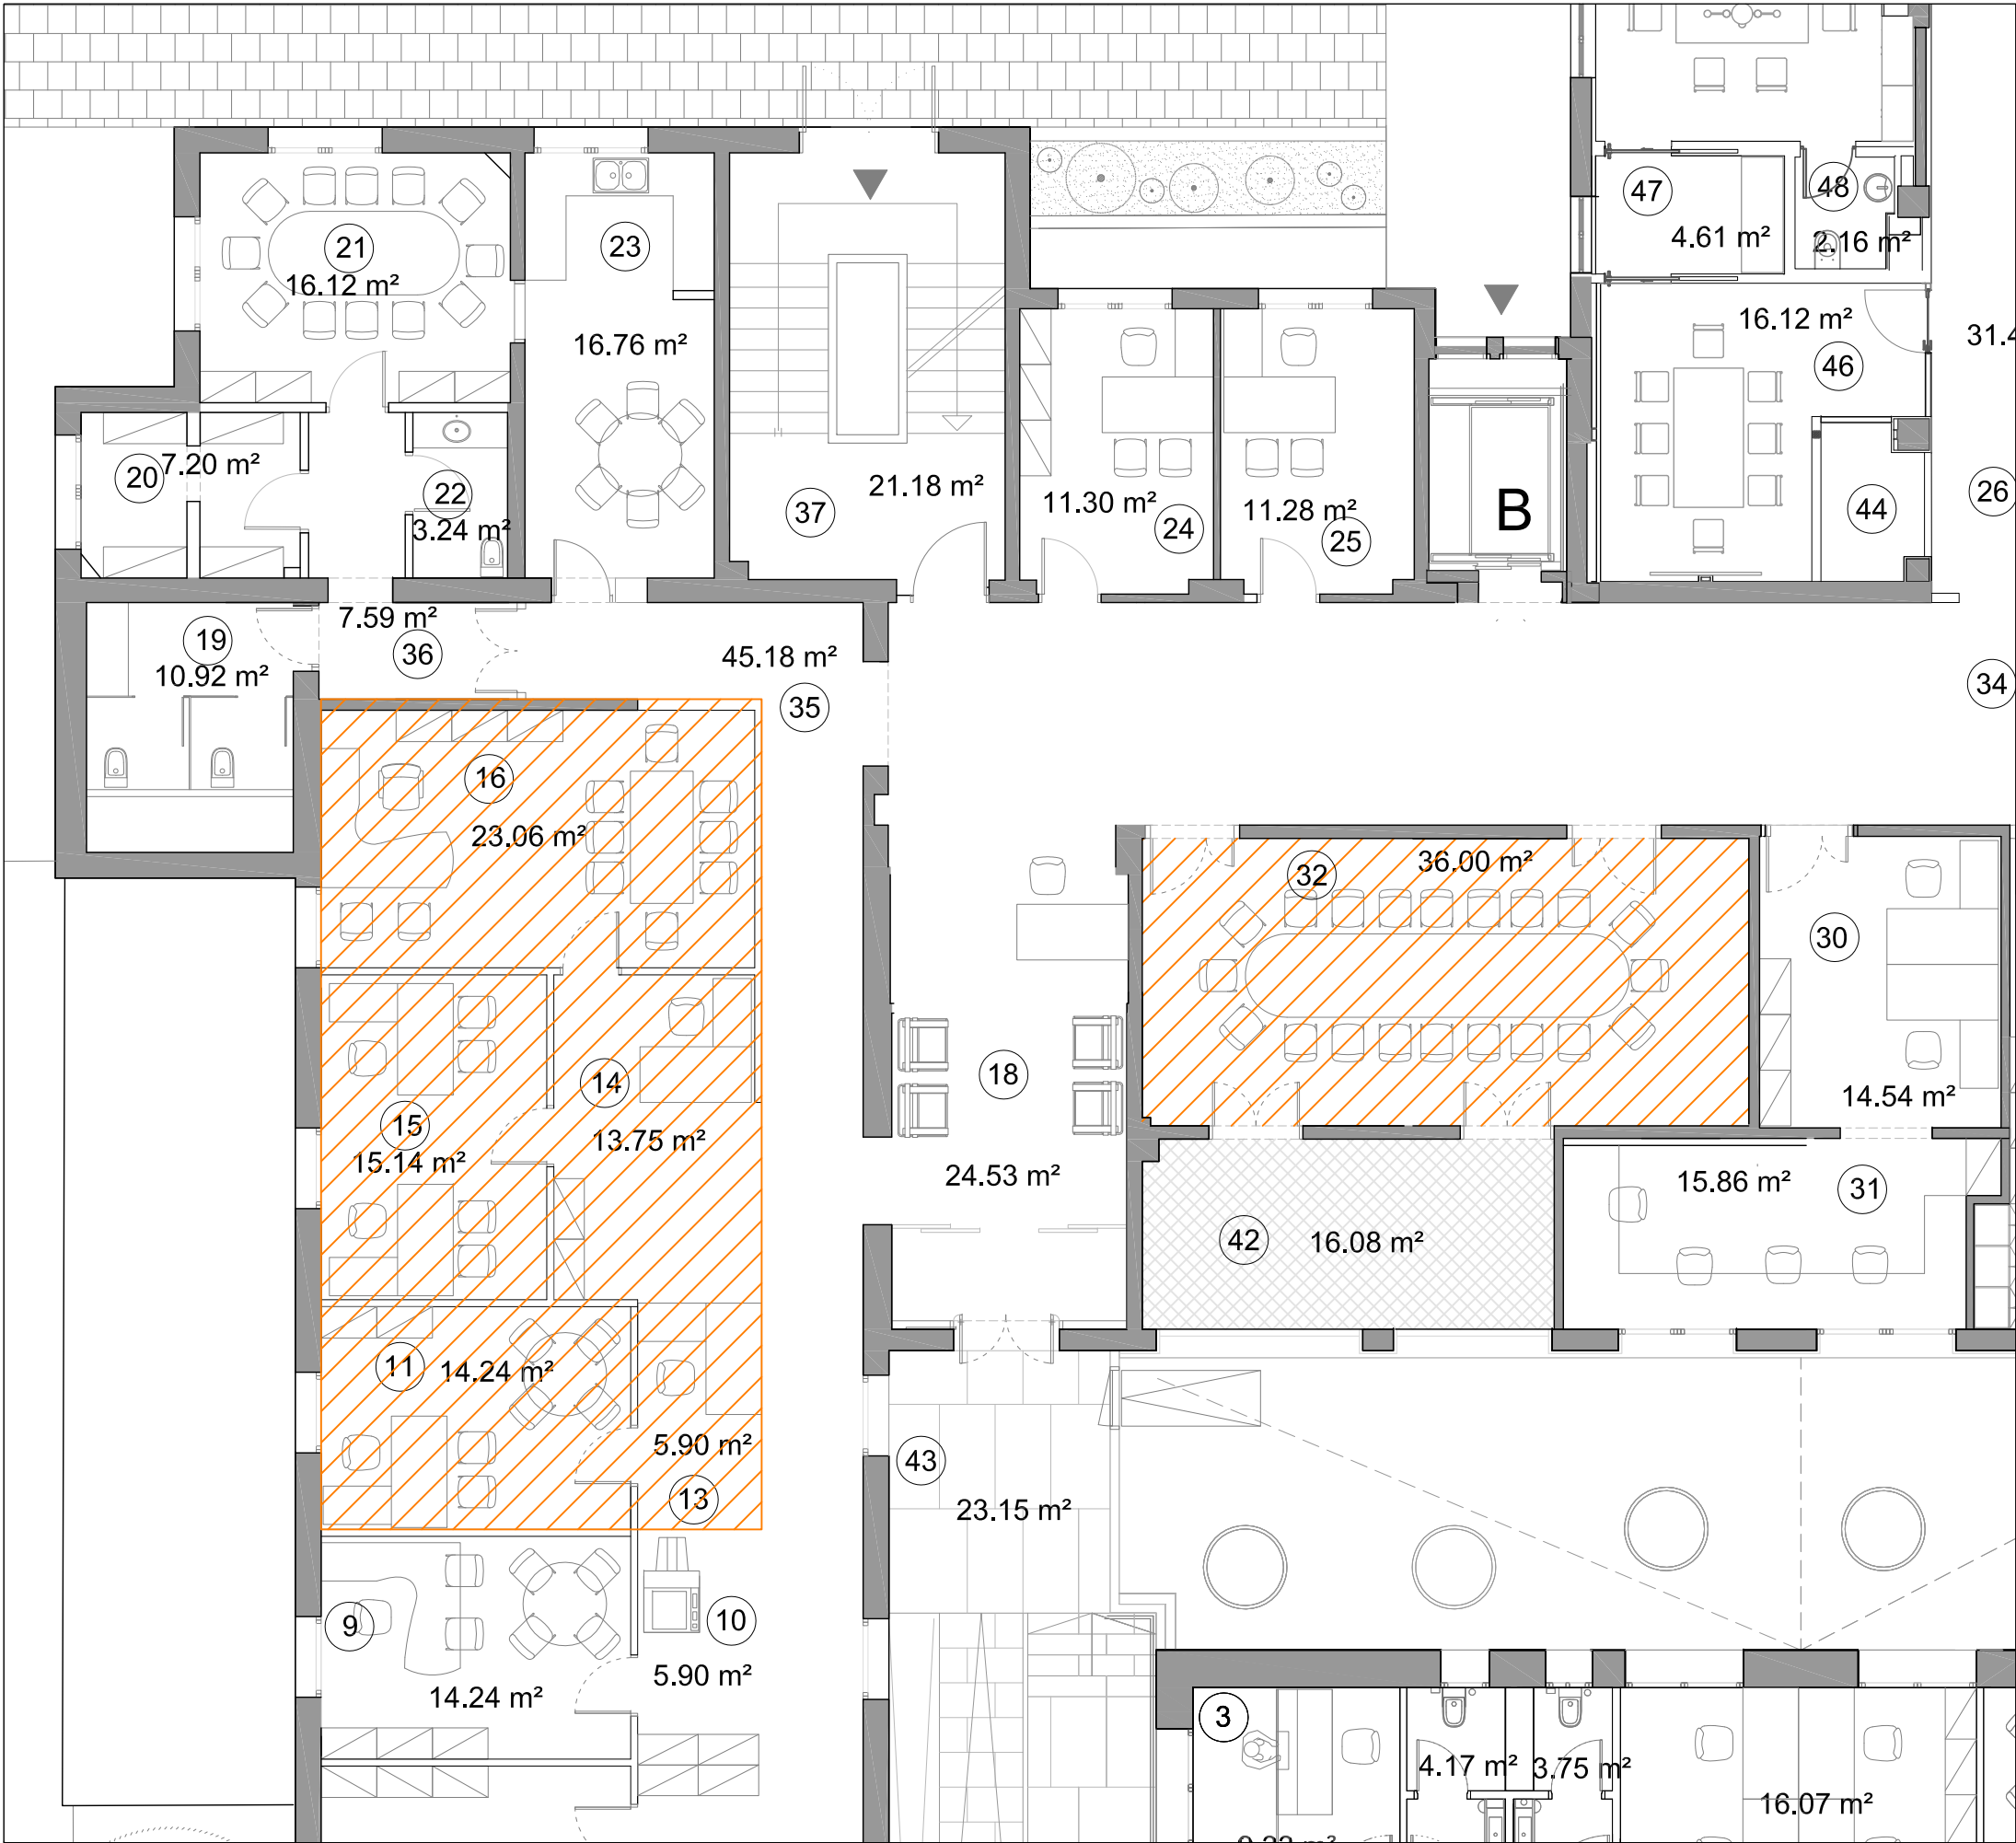

ESTAT ACTUAL

ÀREA DE LA INTERVENCIÓ



Hospital de
la Santa Creu i
Sant Pau

Projecte: REFORMA PARCIAL DE SANT LLUC		
Plànol: 3- Plànol de l'estat actual de l'àrea d'intervenció		
Codi: 20232	Escala: DinA3 1/100	Data: 22-11-2024

Els continguts d'aquests plànols, documents i/o arxius estan subjectes als drets de propietat intel·lectual de l'HOSPITAL DE LA SANTA CREU I SANT PAU. No és permesa la modificació, reproducció, enmagatzematge, distribució o cessió a tercers de part o de la totalitat d'aquests continguts, sense la prèvia autorització per escrit de l'HOSPITAL DE LA SANTA CREU I SANT PAU. L'ús indegut d'aquests continguts pot comportar conseqüències legals d'ordre civil i/o penal.