




PROPOSTA I

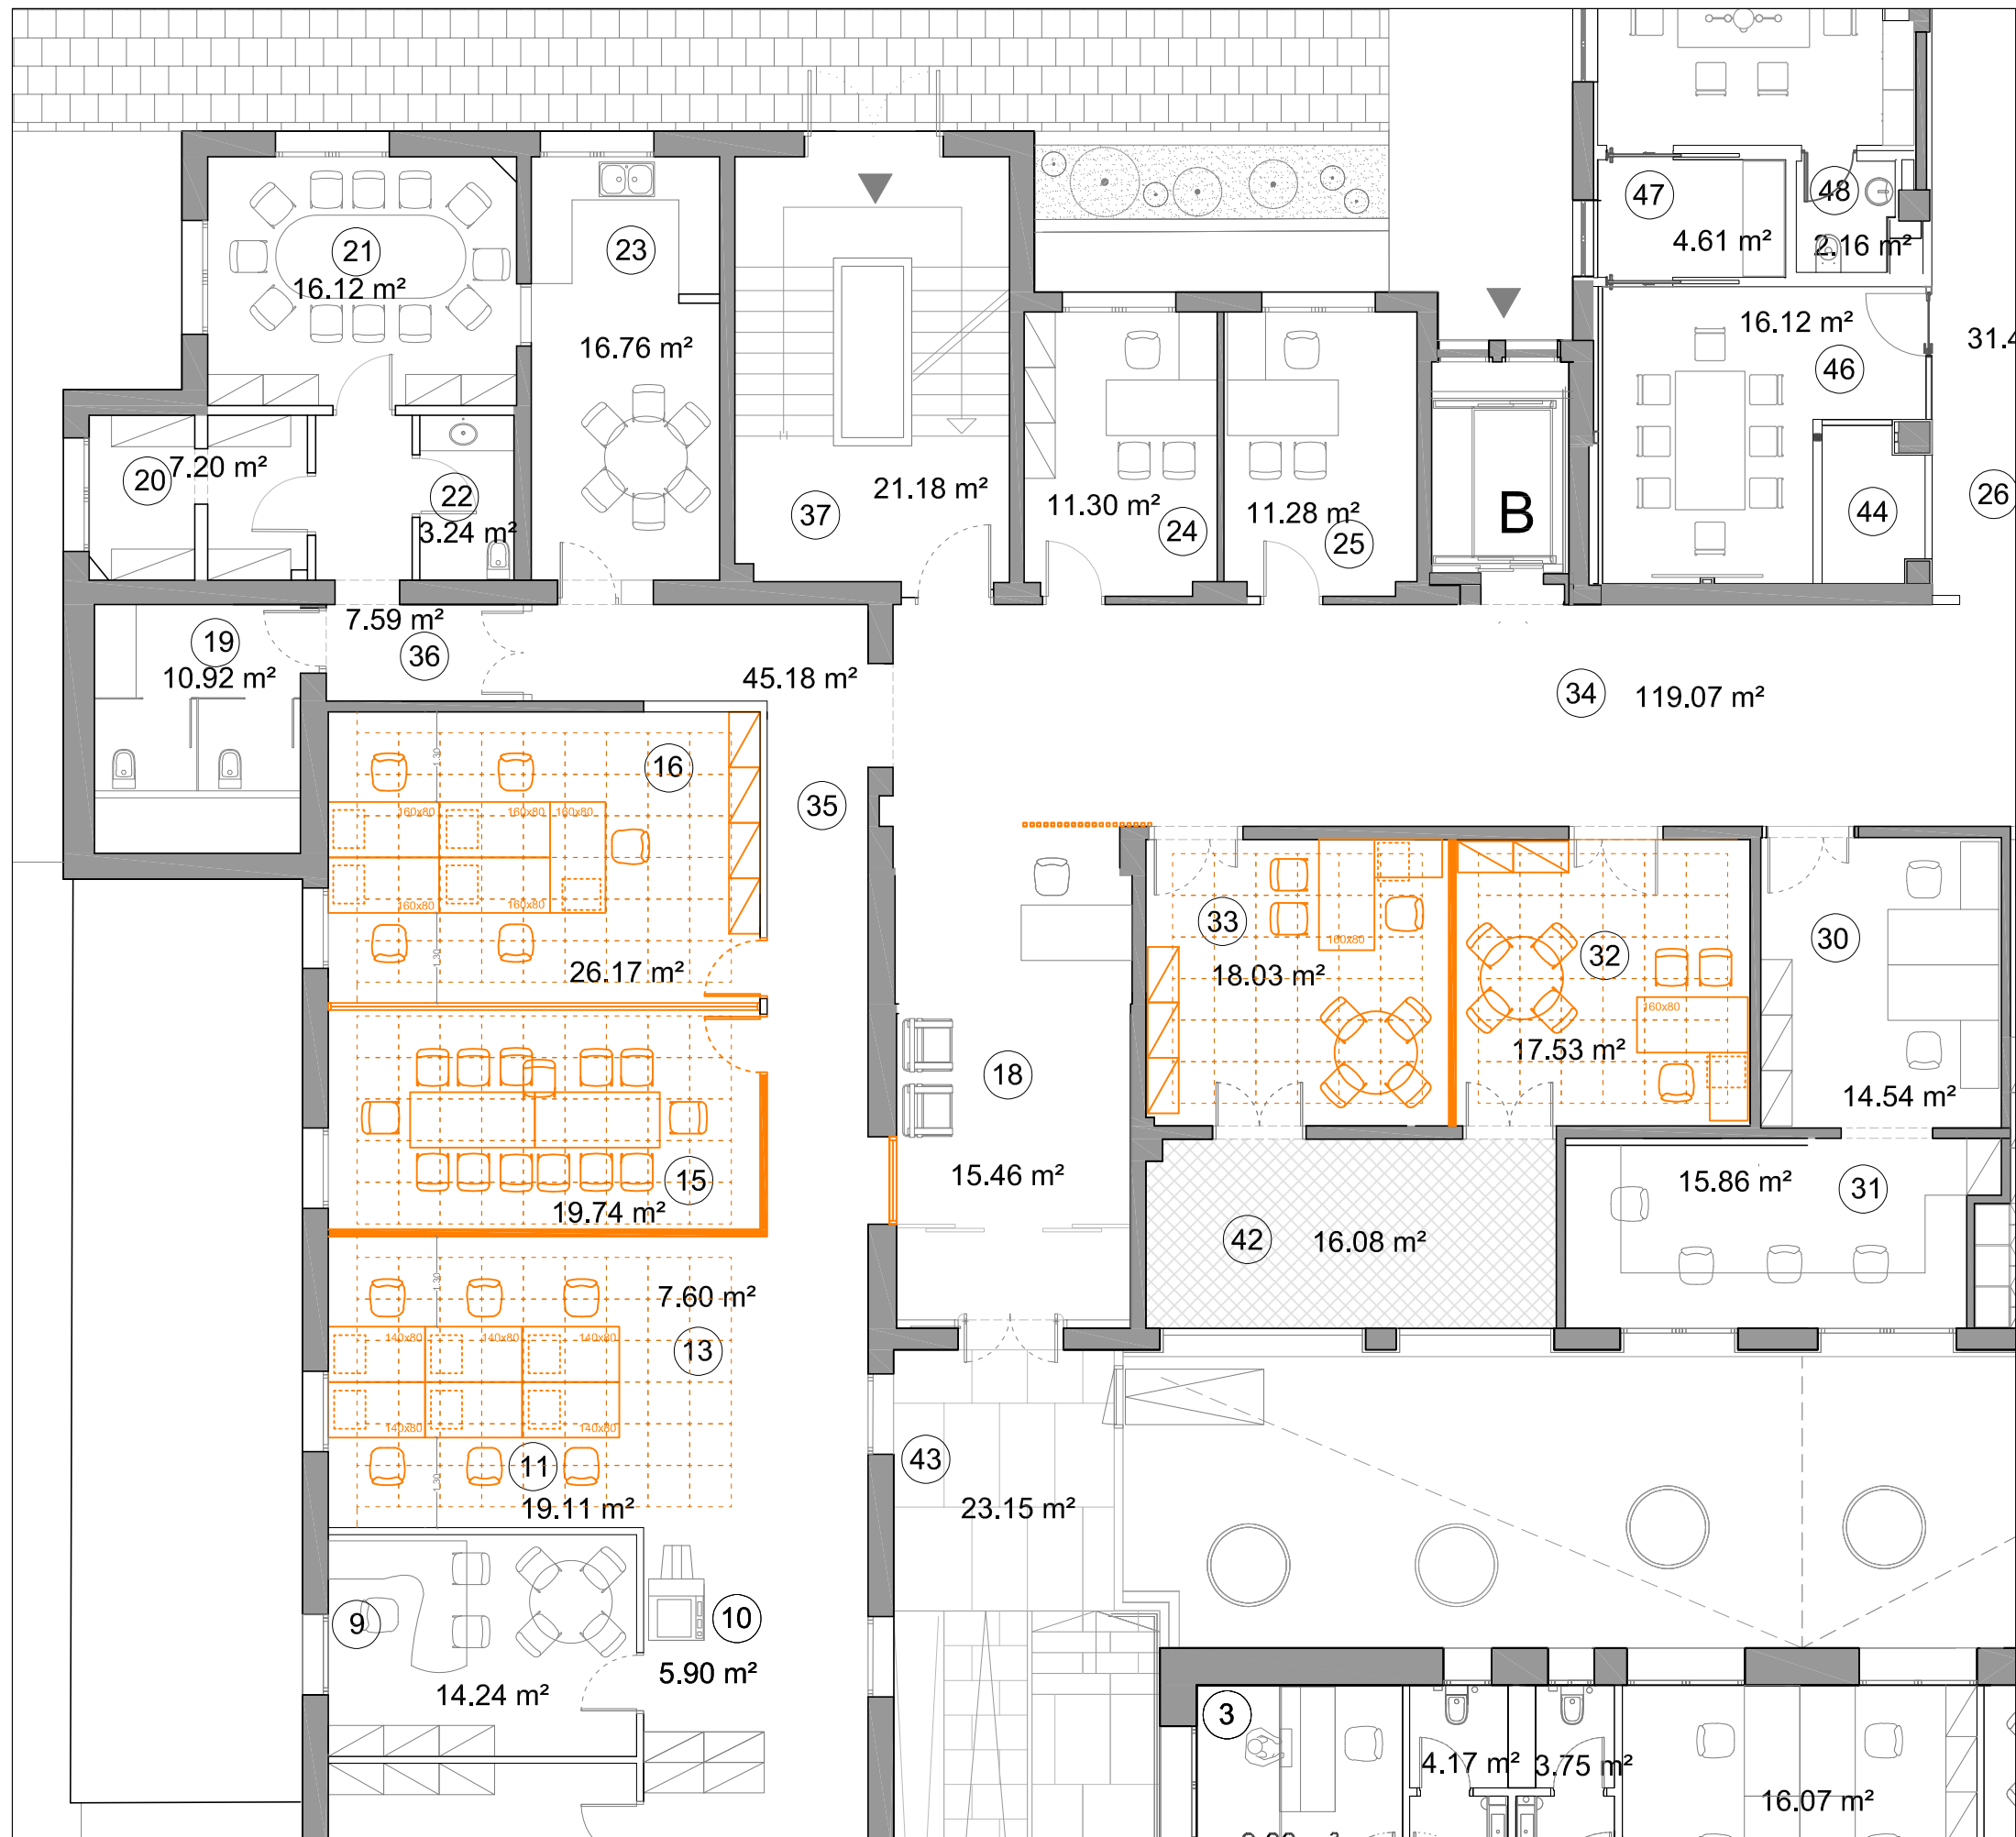

Hospital de
la Santa Creu i
Sant Pau

Projecte:
REFORMA PARCIAL DE SANT LLUC

Plànol:
4 - Plànol de la proposta I

Codi: 20232

Escala:
DinA3 1/100

Data: 22-11-2024

Els continguts d'aquests plànols, documents i/o annexos estan subjectes als drets de propietat intel·lectual de l'HOSPITAL DE LA SANTA CREU I SANT PAU. No és permesa la modificació, reproducció, emmagatzematge, distribució o cessió a tercers de part o de la totalitat d'aquests continguts, sense la prèvia autorització per escrit de l'HOSPITAL DE LA SANTA CREU I SANT PAU. L'ús indegut d'aquests continguts pot comportar conseqüències legals d'ordre civil i/o penal.