


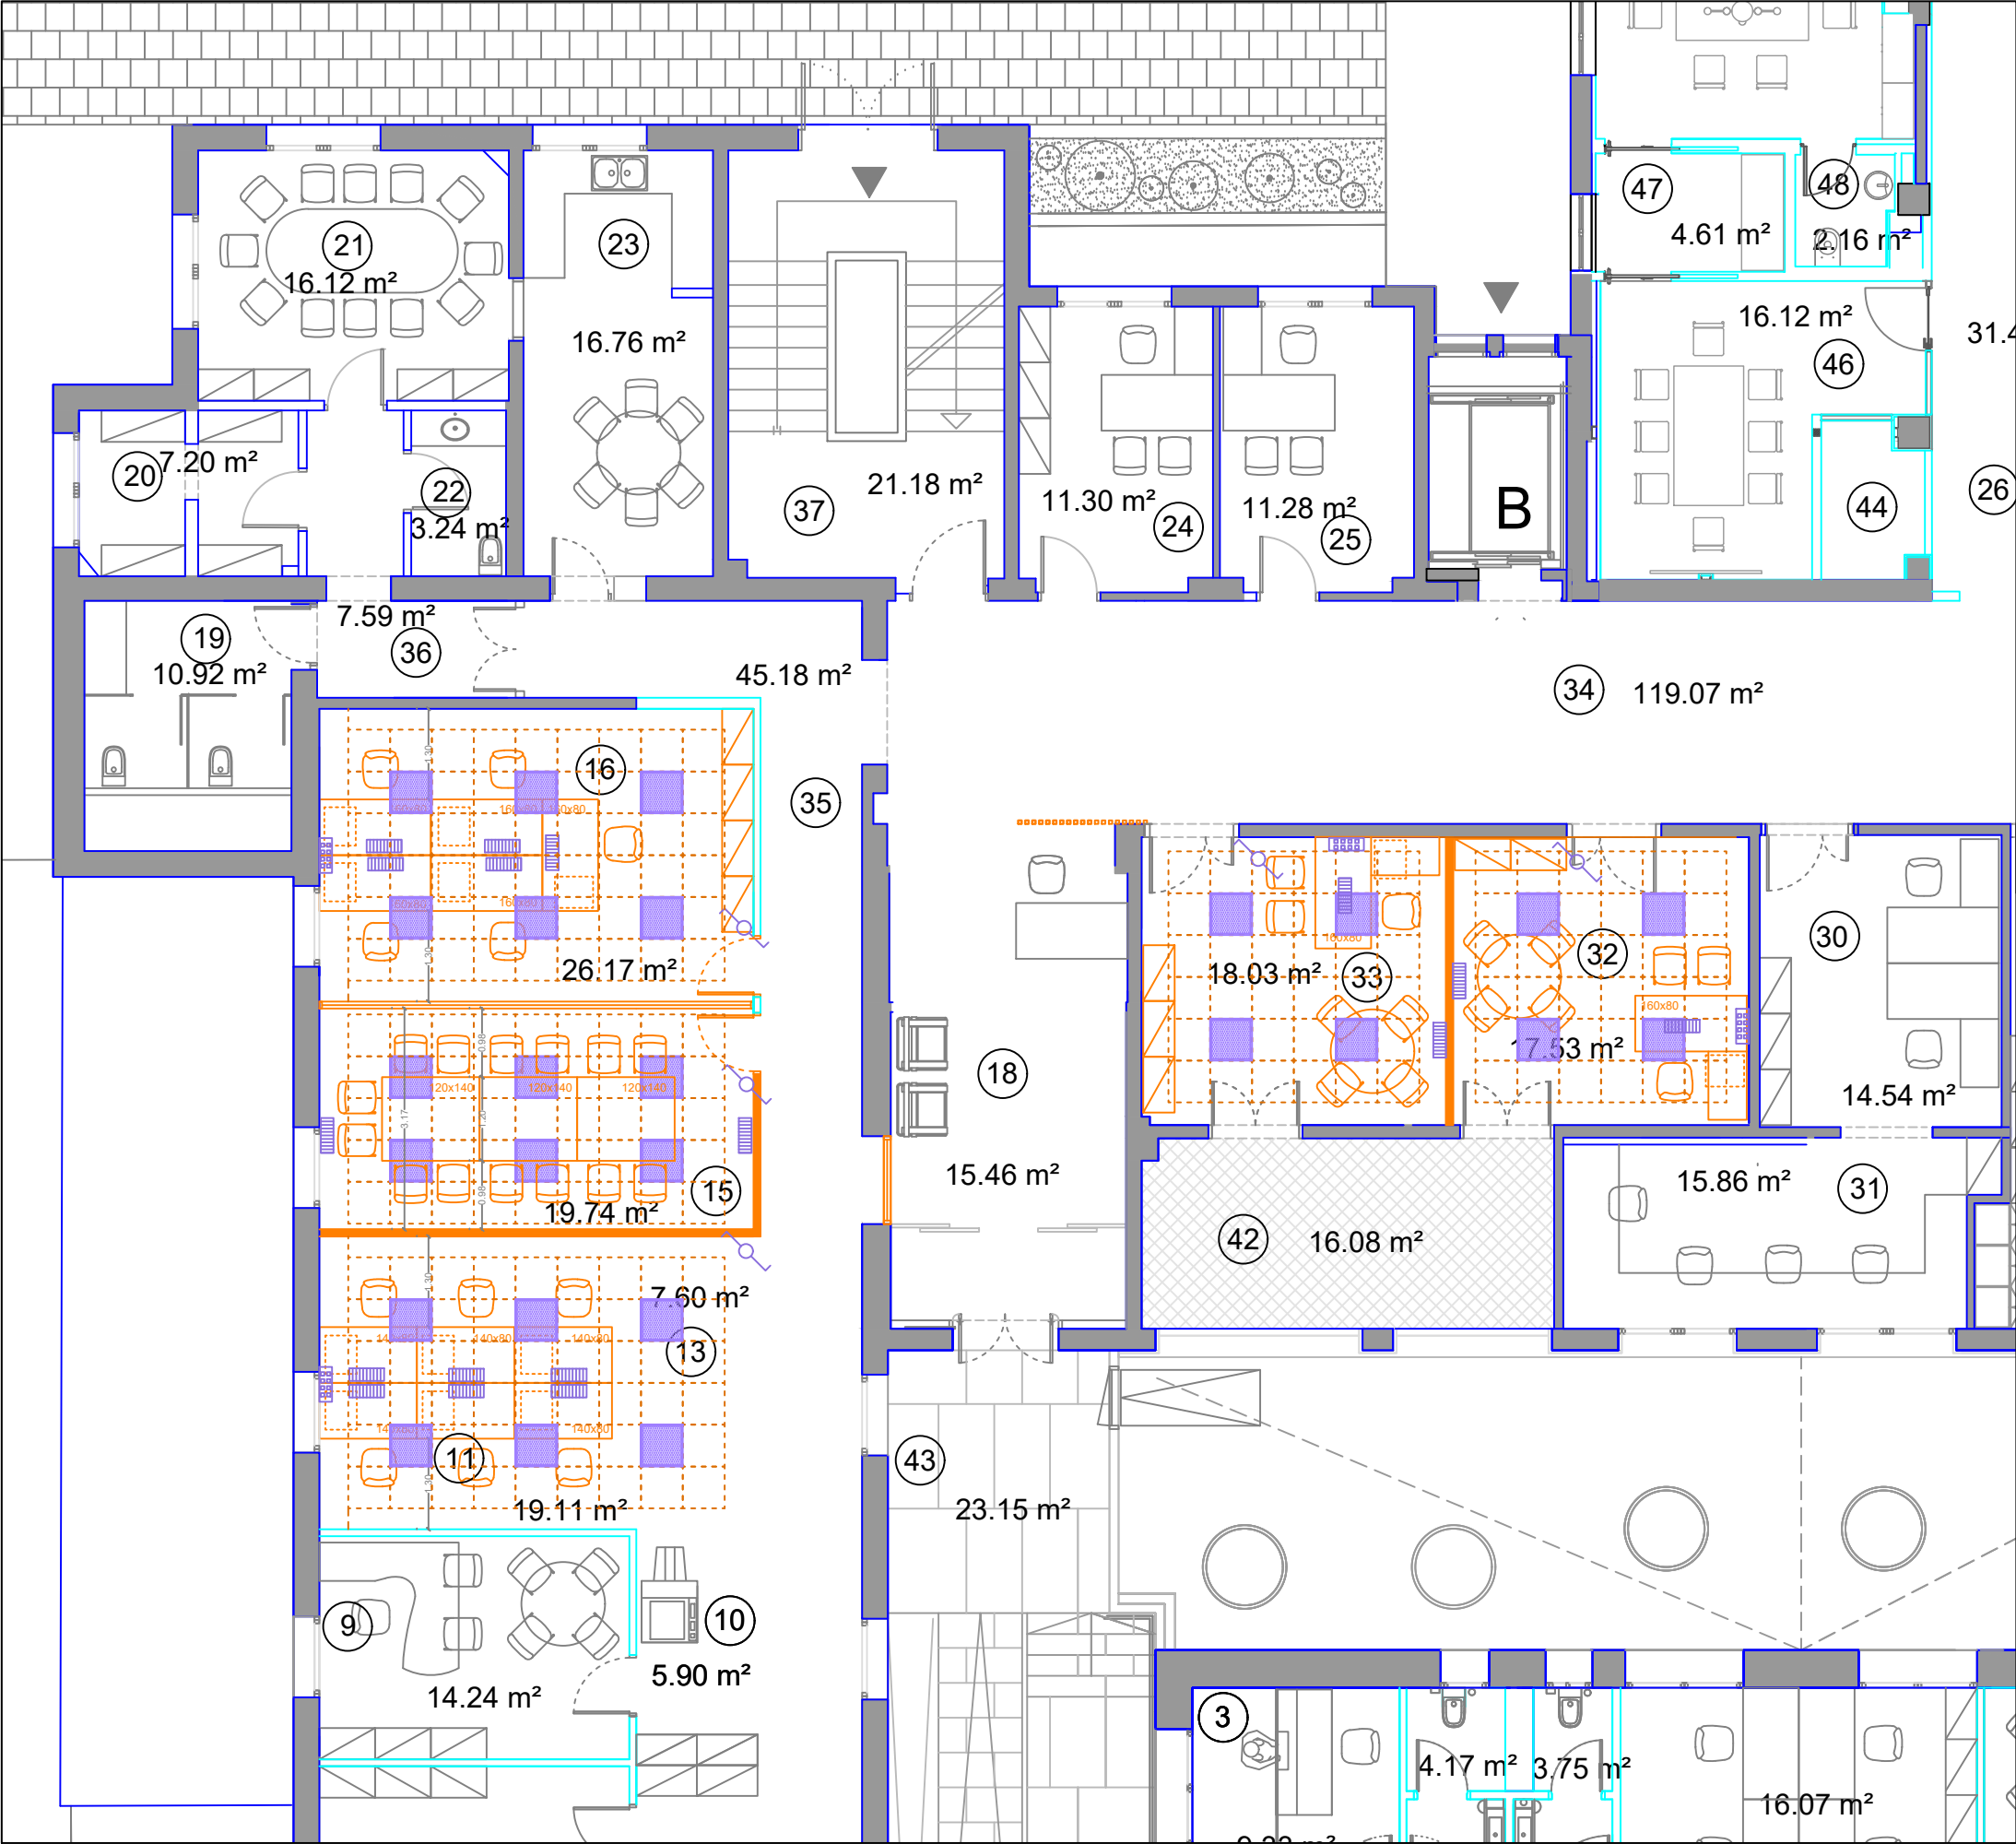

PROPOSTA I

QUADRE D'INSTAL·LACIONS
ELÈCTRIQUES I DE DADES

	Subministrament i instal·lació de lloc de treball format per 3 endolls de Normal, 3 endolls de SAI i 2 preses RJ-45. Mecanismes Schneider sèrie EUNEA única.	17 u.
	Marc sortida cablejat. Schneider sèrie EUNEA única.	4 u.
	Subministrament i instal·lació de pantalla de 60x60 LED	26 u.
	Instal·lació de interruptor commutador d'enllumenat	5 u.



Hospital de
la Santa Creu i
Sant Pau

Projecte:
REFORMA PARCIAL DE SANT LLUC

Plànol:
5 - Plànol d'instal·lacions elèctriques i de veu i dades

Codi: 20232 Escala: DinA3 1/100 Data: 22-11-2024

Els continguts d'aquests plànols, documents i/o annexos estan subjectes als drets de propietat intel·lectual de l'HOSPITAL DE LA SANTA CREU I SANT PAU. No és permesa la modificació, reproducció, emmagatzematge, distribució o cessió a tercers de part o de la totalitat d'aquests continguts, sense la prèvia autorització per escrit de l'HOSPITAL DE LA SANTA CREU I SANT PAU. L'ús indegut d'aquests continguts pot comportar conseqüències legals d'ordre civil i/o penal.