





VISTA PLATJA SANT SEBASTIÀ


 Gran Teatre del Liceu	2024 2025		CLÀSSICA A LA PLATJA 9 i 10 de juliol de 2025	
	Producció de: Director: Escenògraf: Il·luminador:	SANT SEBASTIÀ IMPLANTACIO TOTAL		OT 3/3/2025 A2 1:500

 Gran Teatre del Liceu	2024 2025	CLÀSSICA A LA PLATJA 9 i 10 de juliol de 2025					
		ESTRUCTURA ESCENARI					
					OT		
					3/3/2025		
Producció de: Director: Escenògraf: Il·luminador:		A3 1-100					

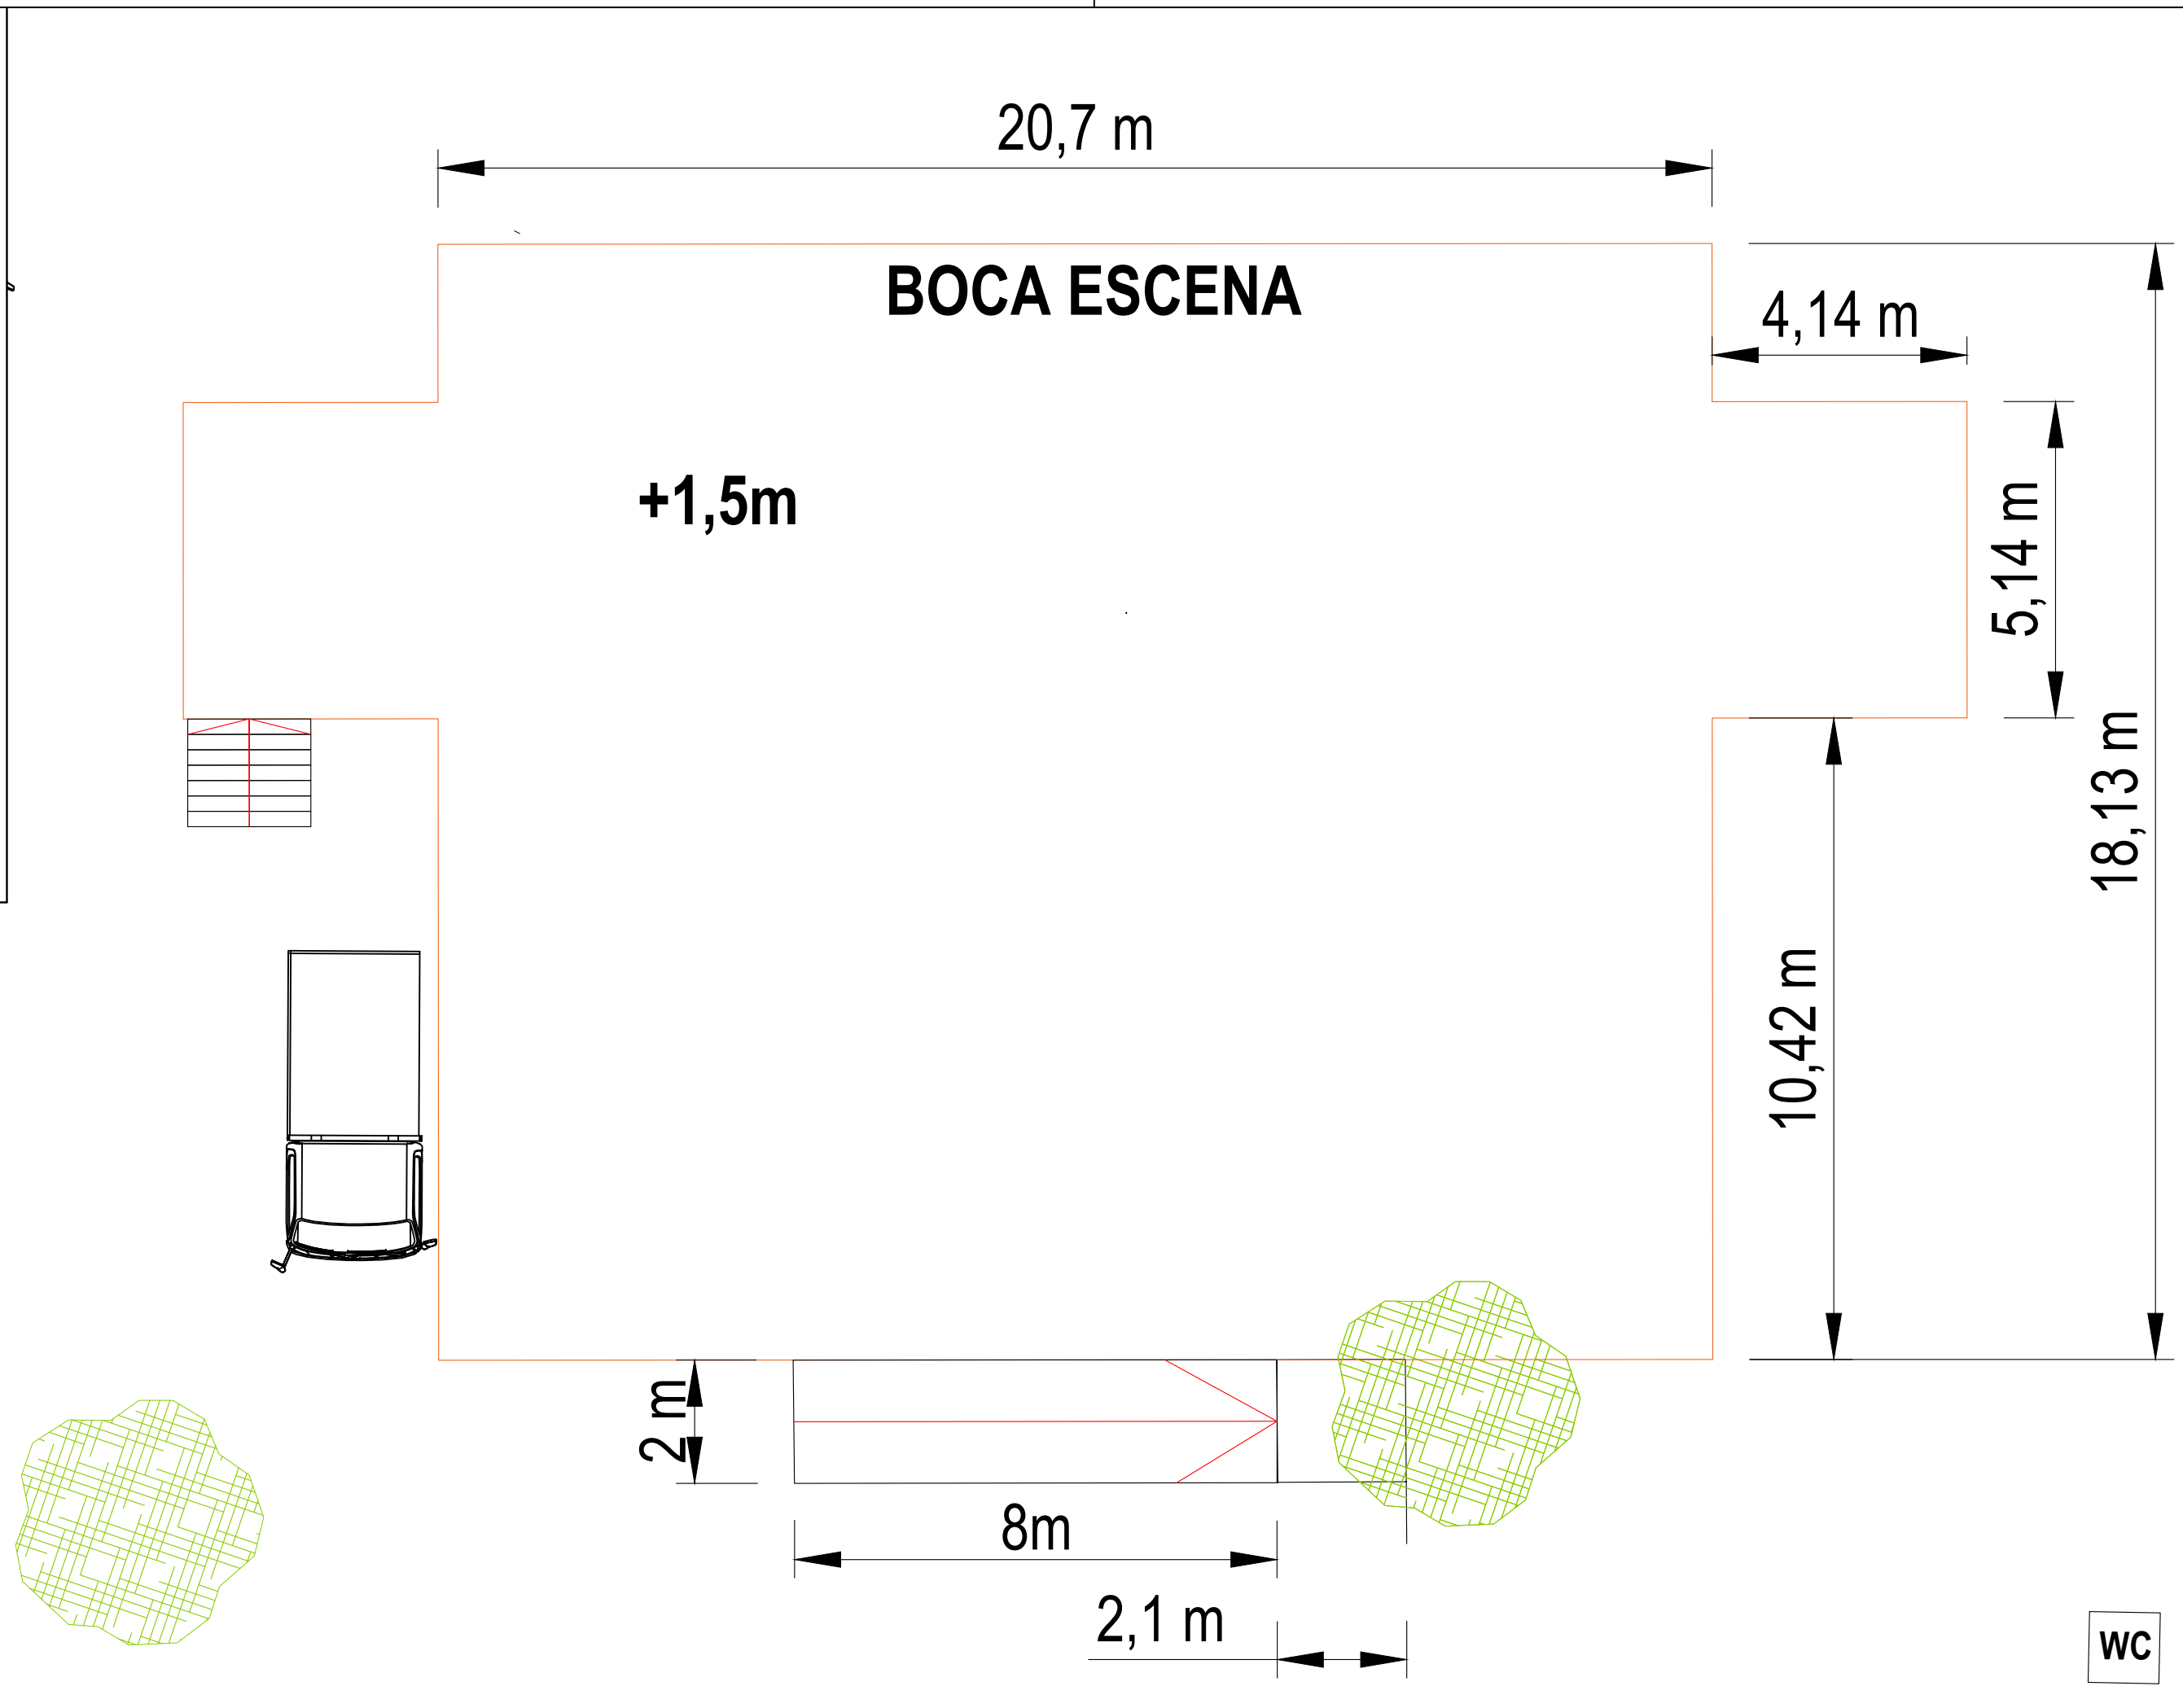


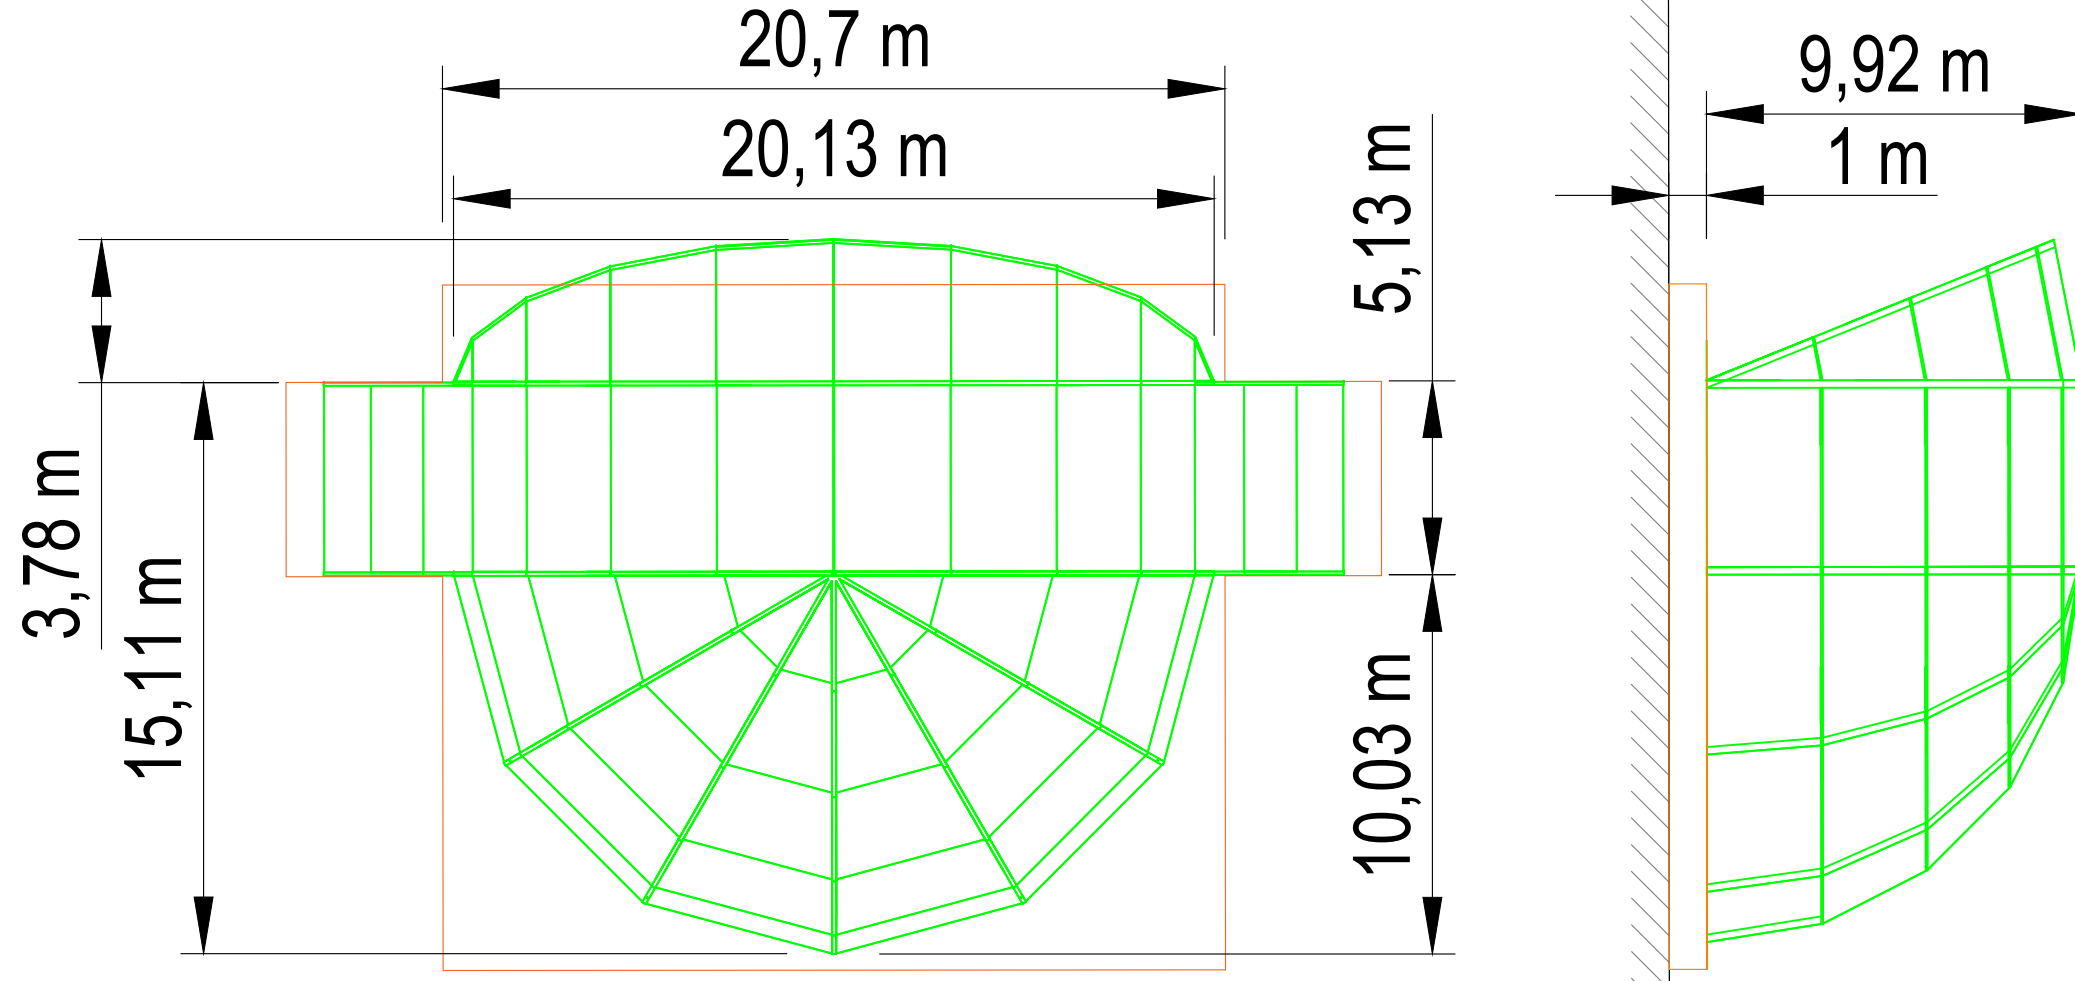

VISTA FRONTAL - DESPIECE

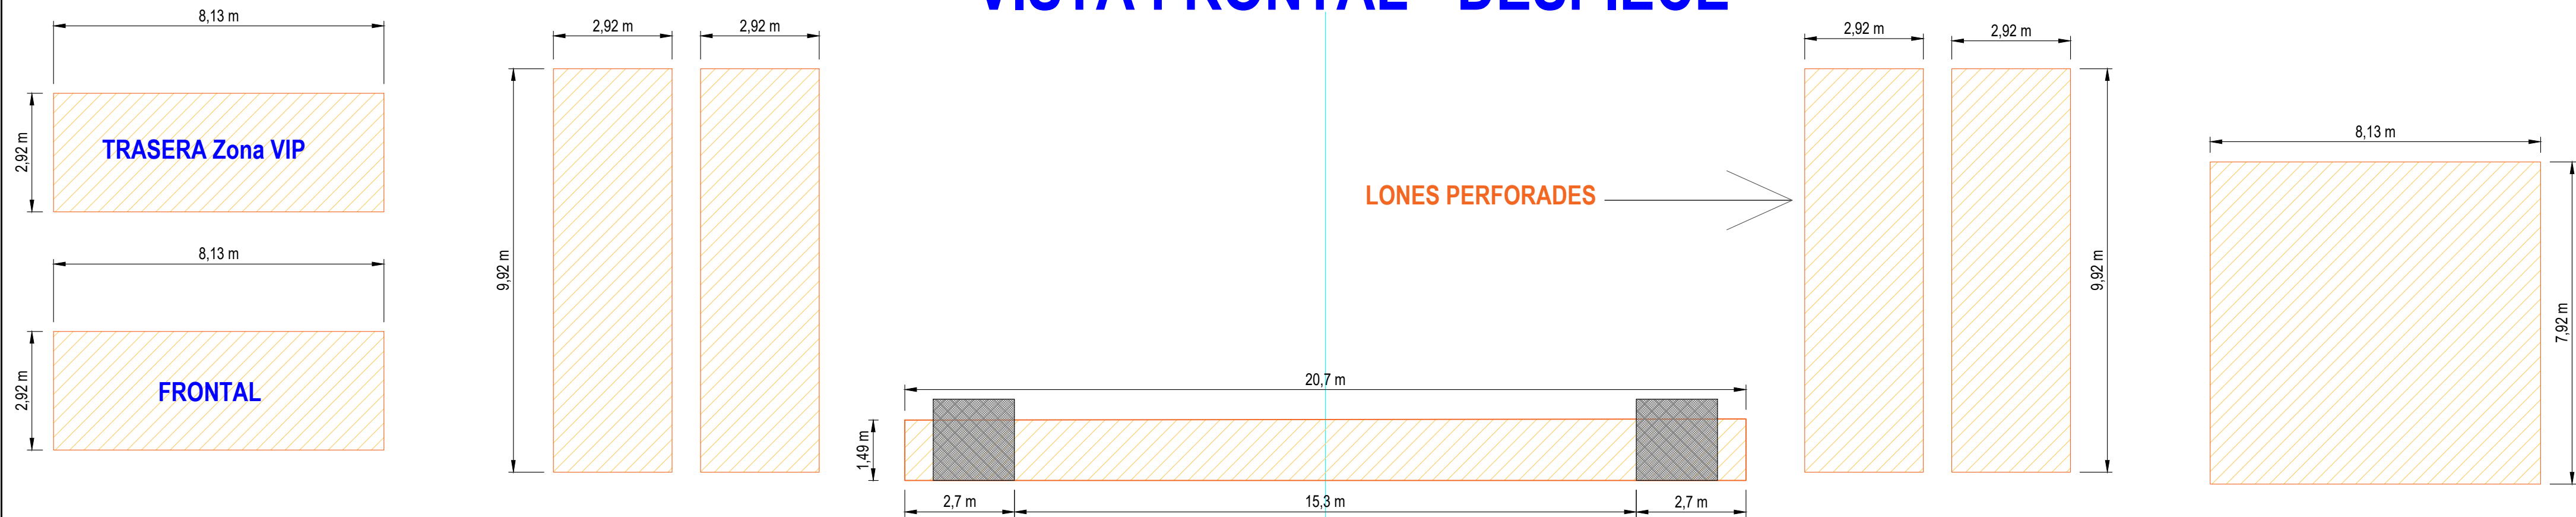




VISTA FRONTAL

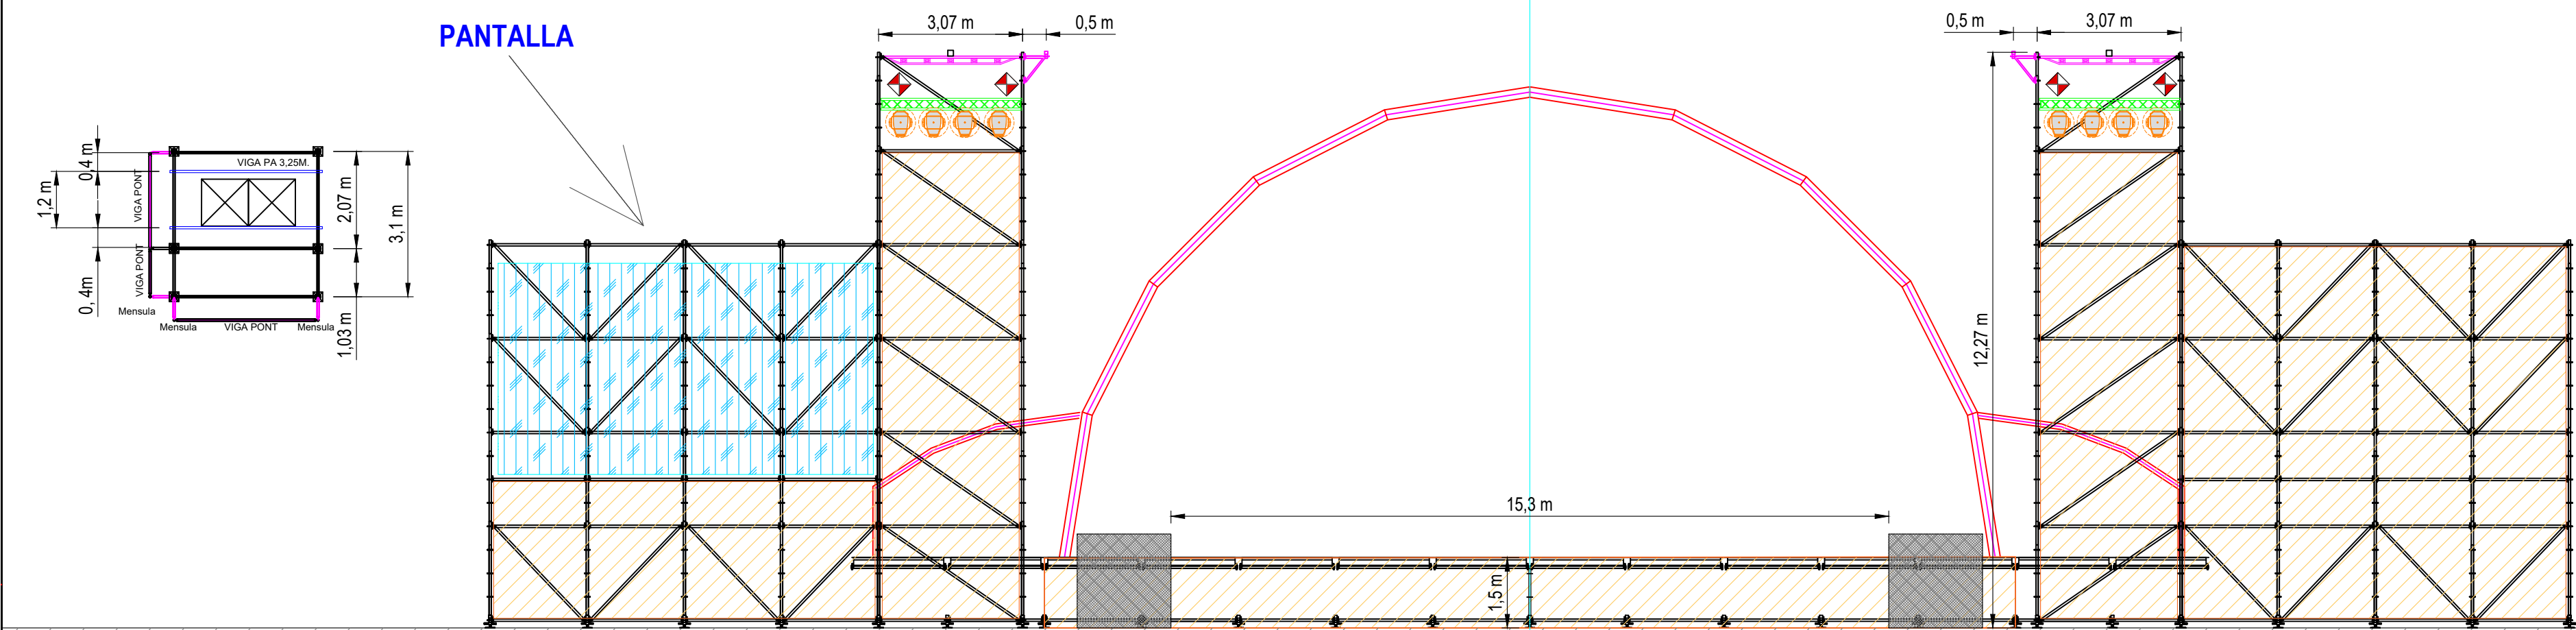

VISTA PLANTA

PANTALLA 1 PA - R


PA - L

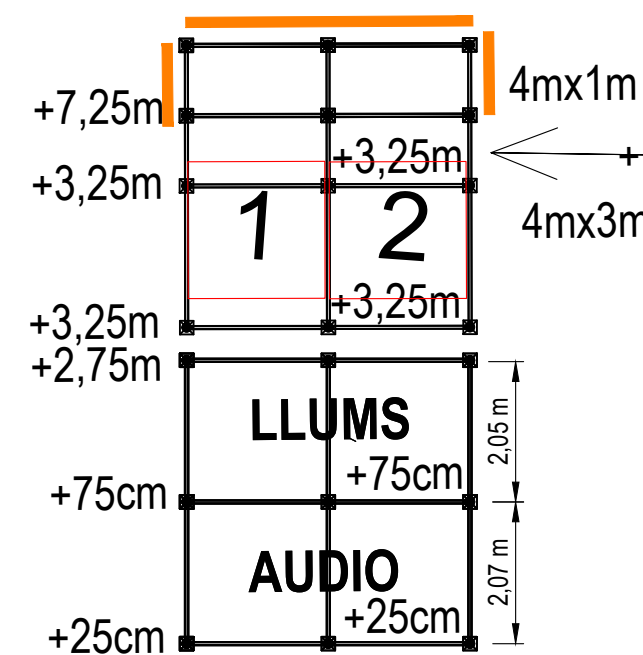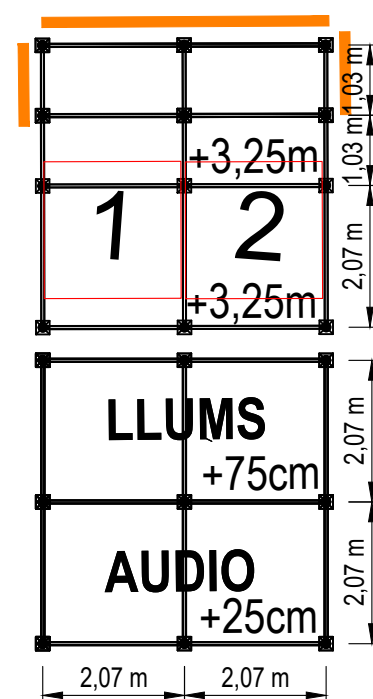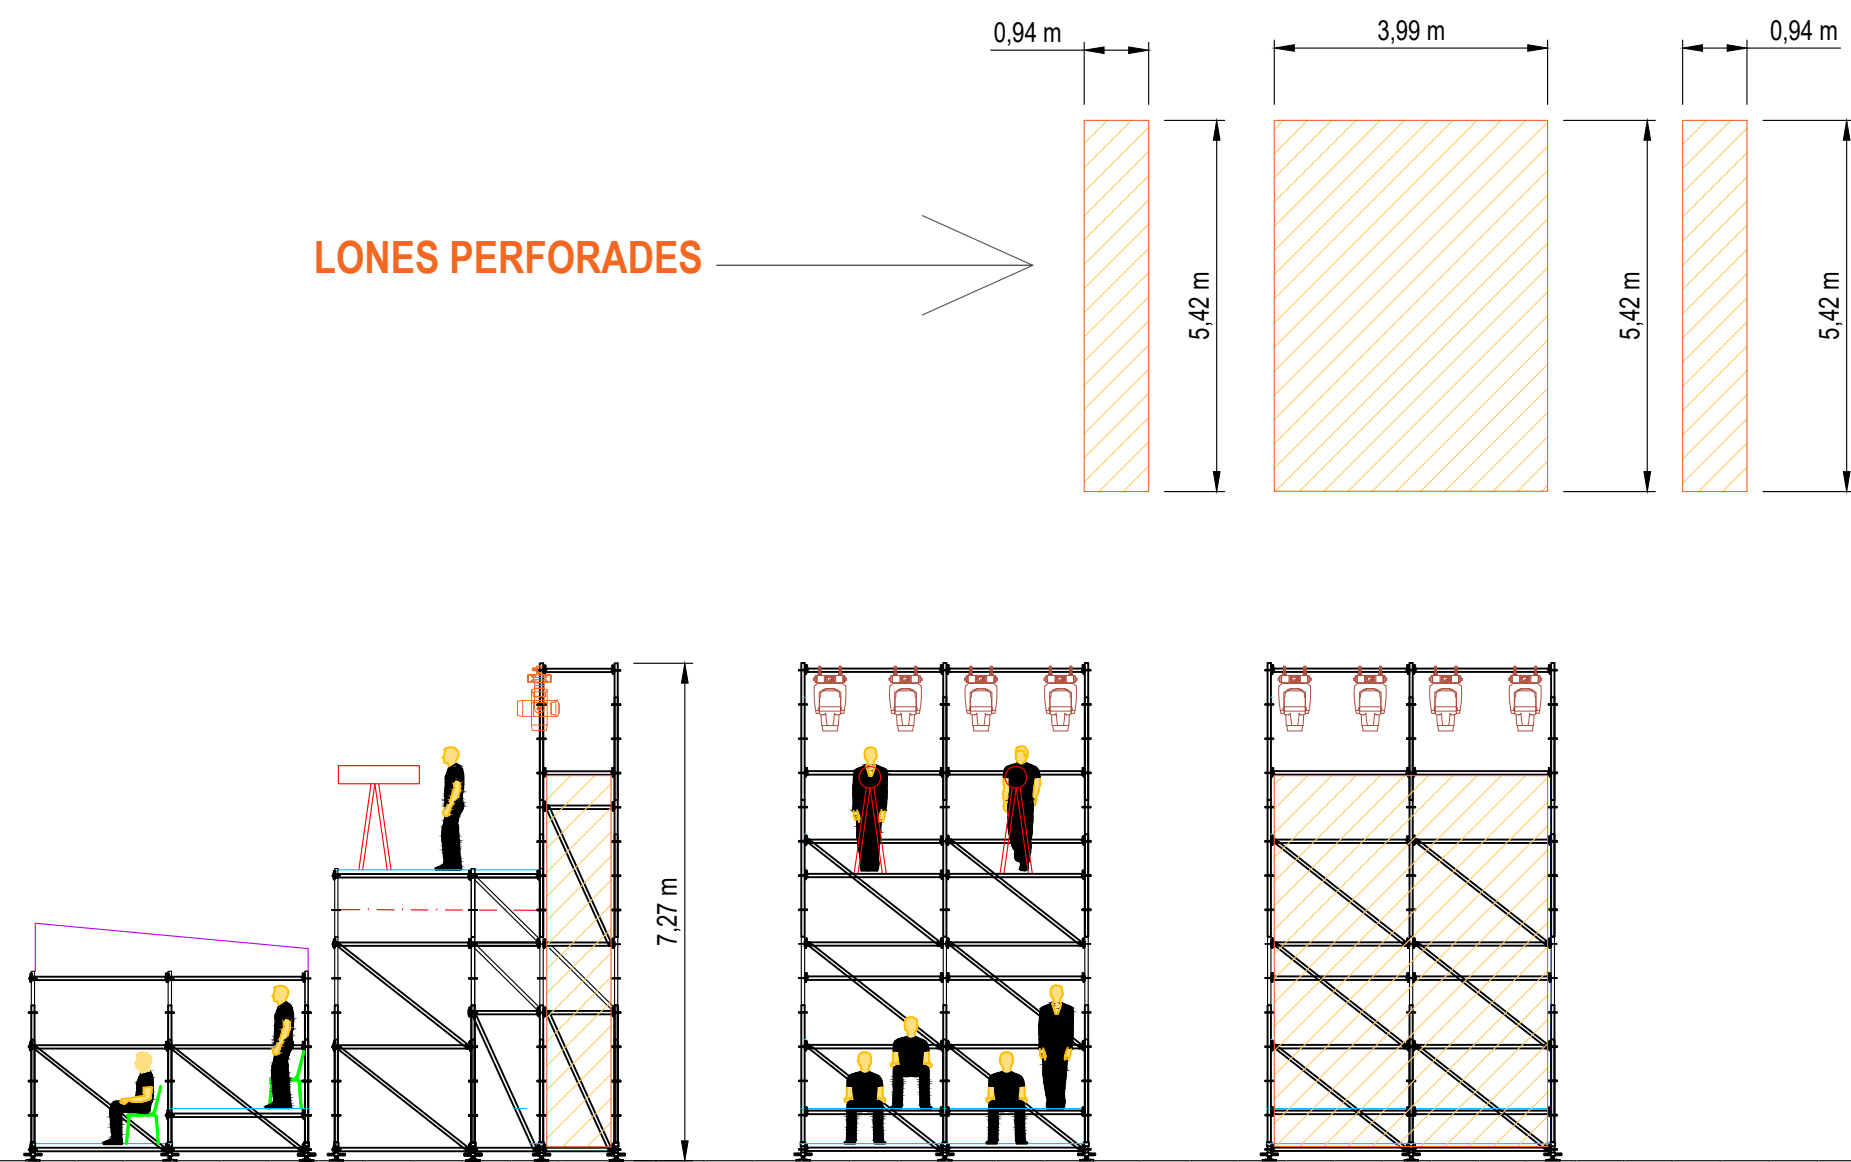


Escala

VISTA PLANTA


VISTA LATERAL

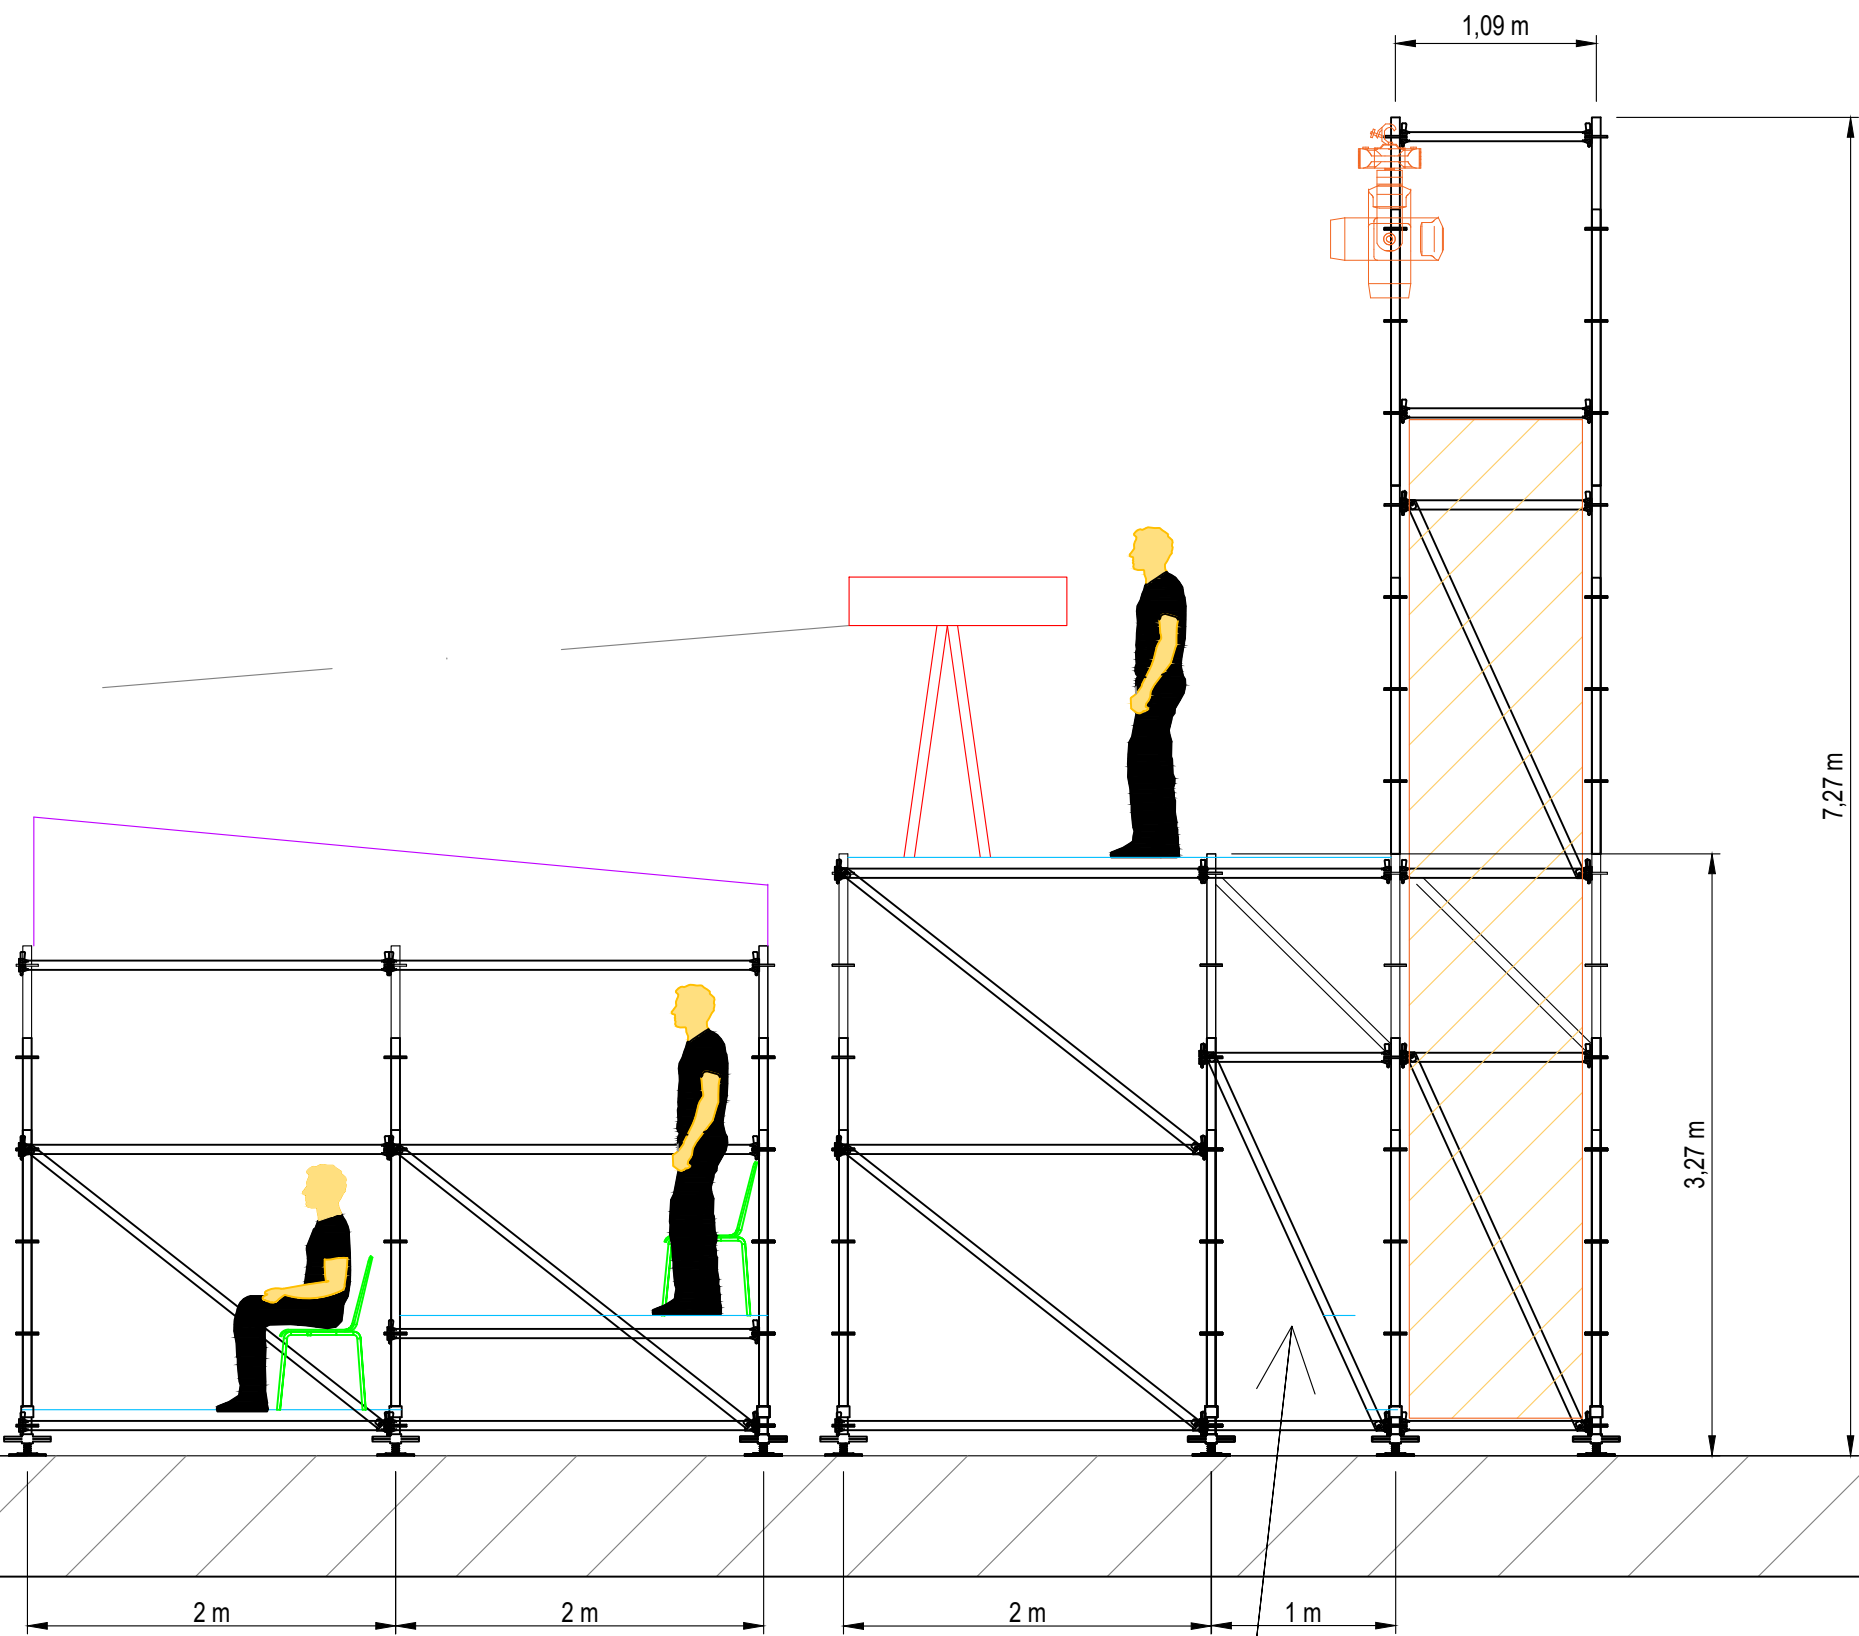


VISTA FRONTAL

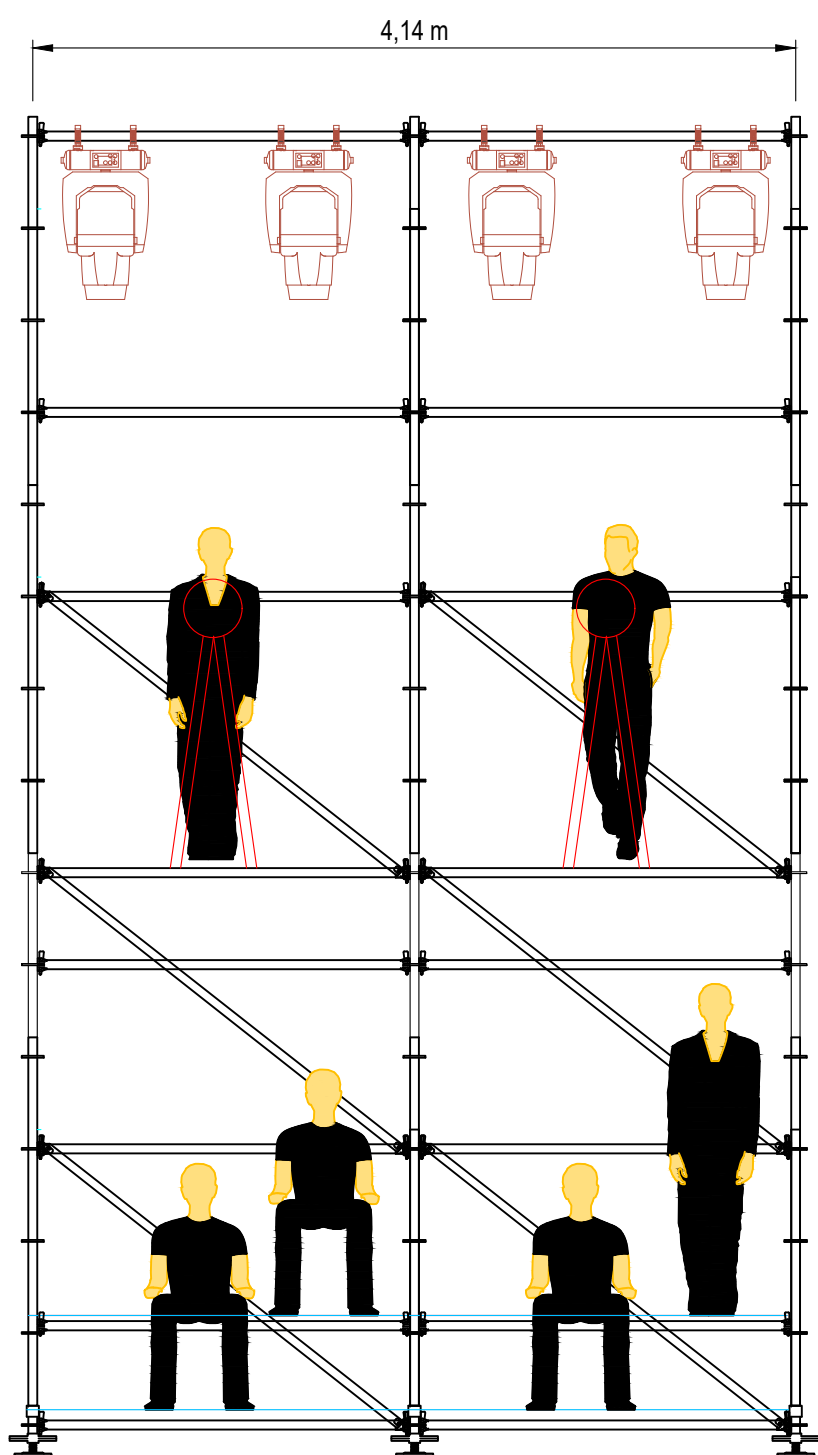

VISTA POSTERIOR

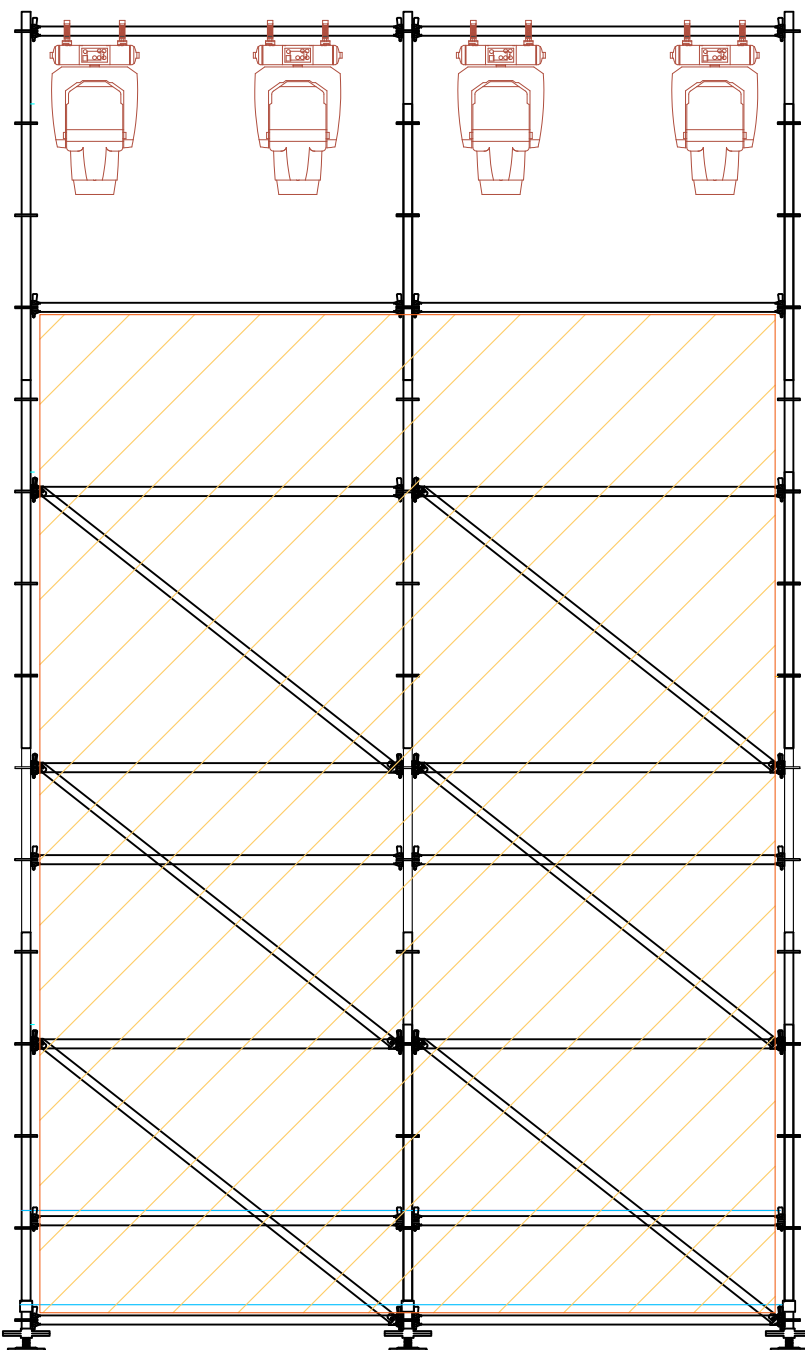


Escala

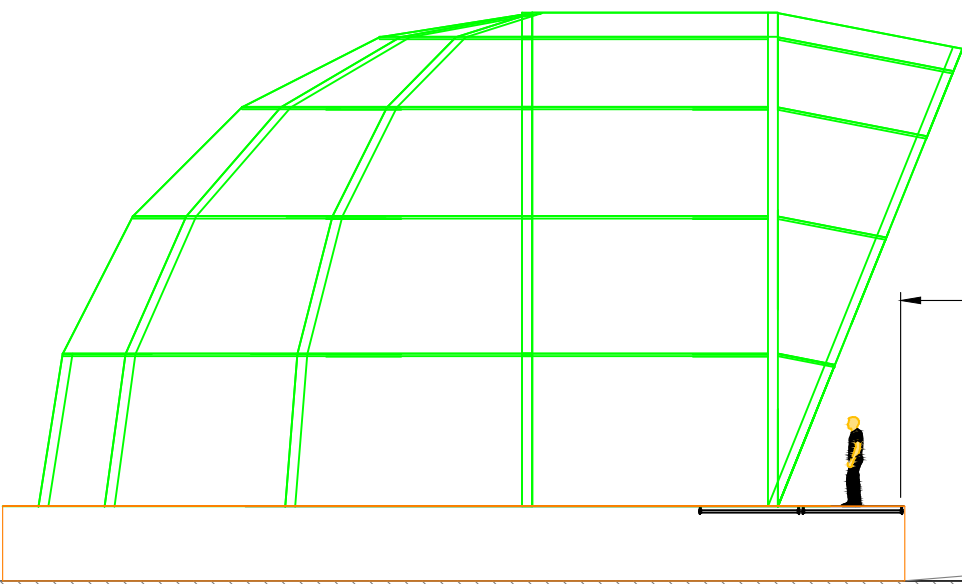


ZOOM OUT



54,18 m

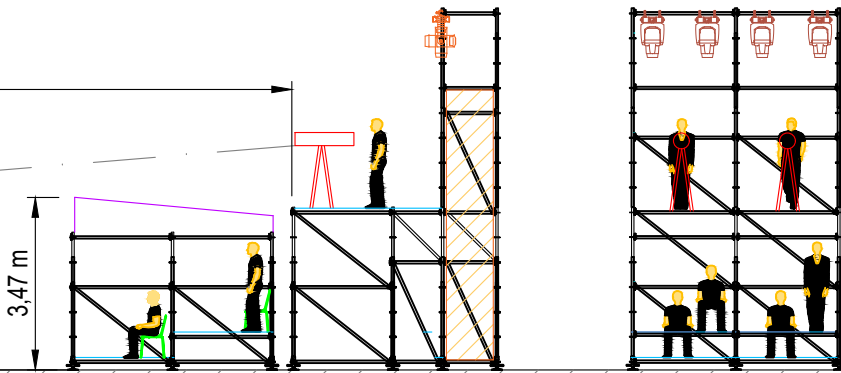


x 3 UNIDADES

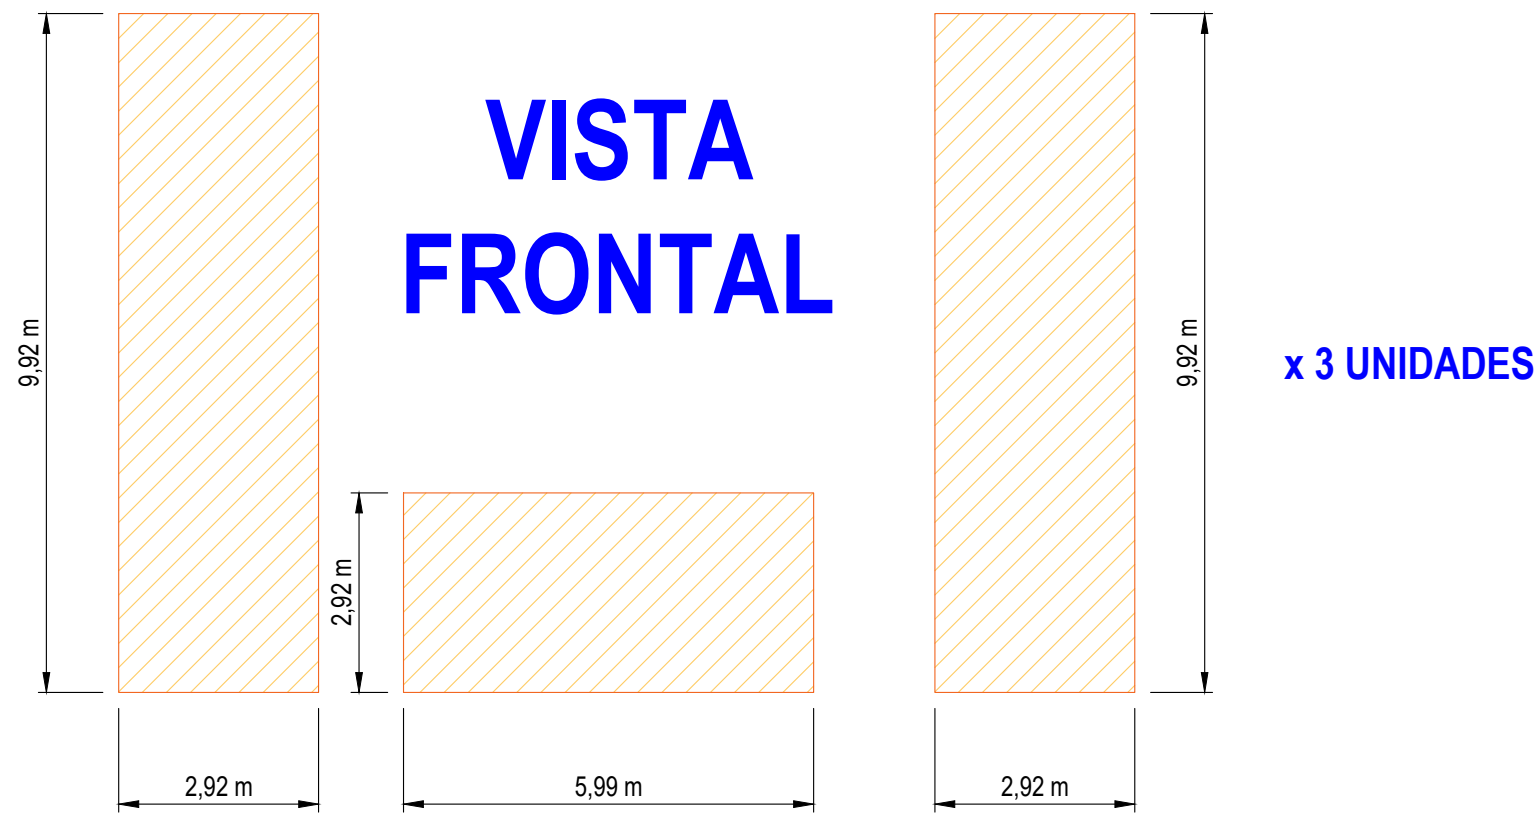



LONES PERFORADES

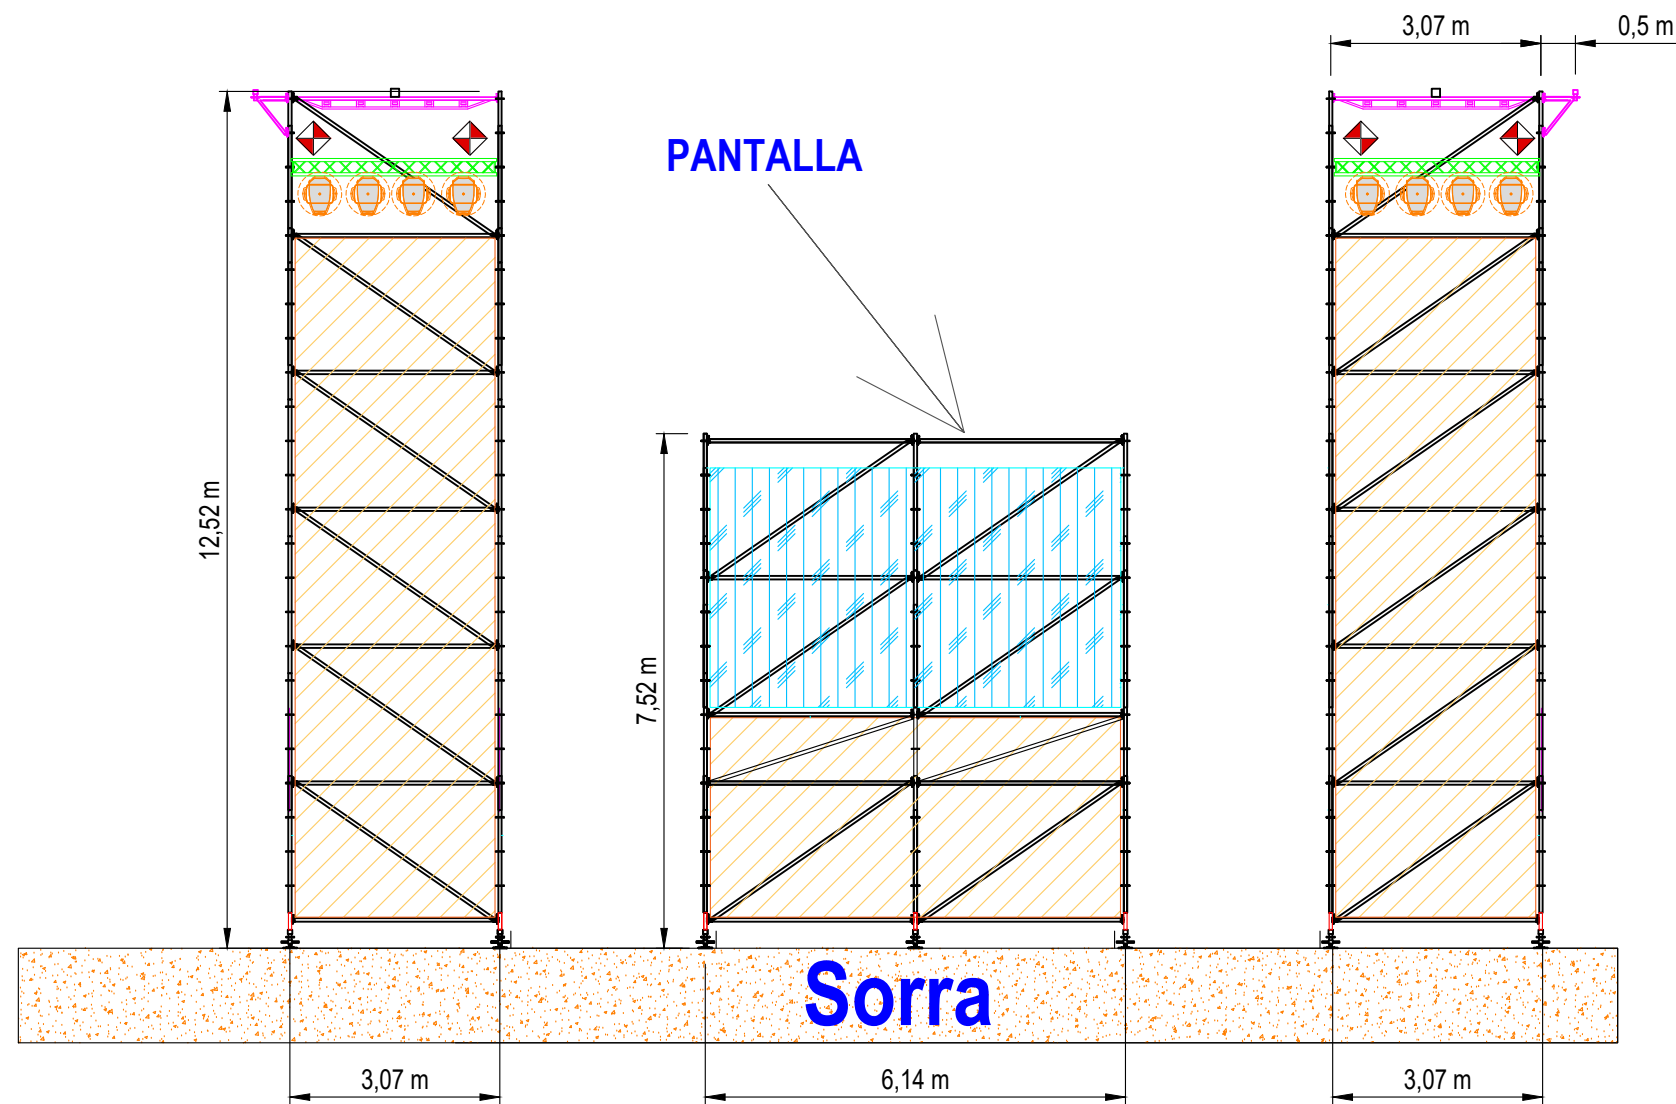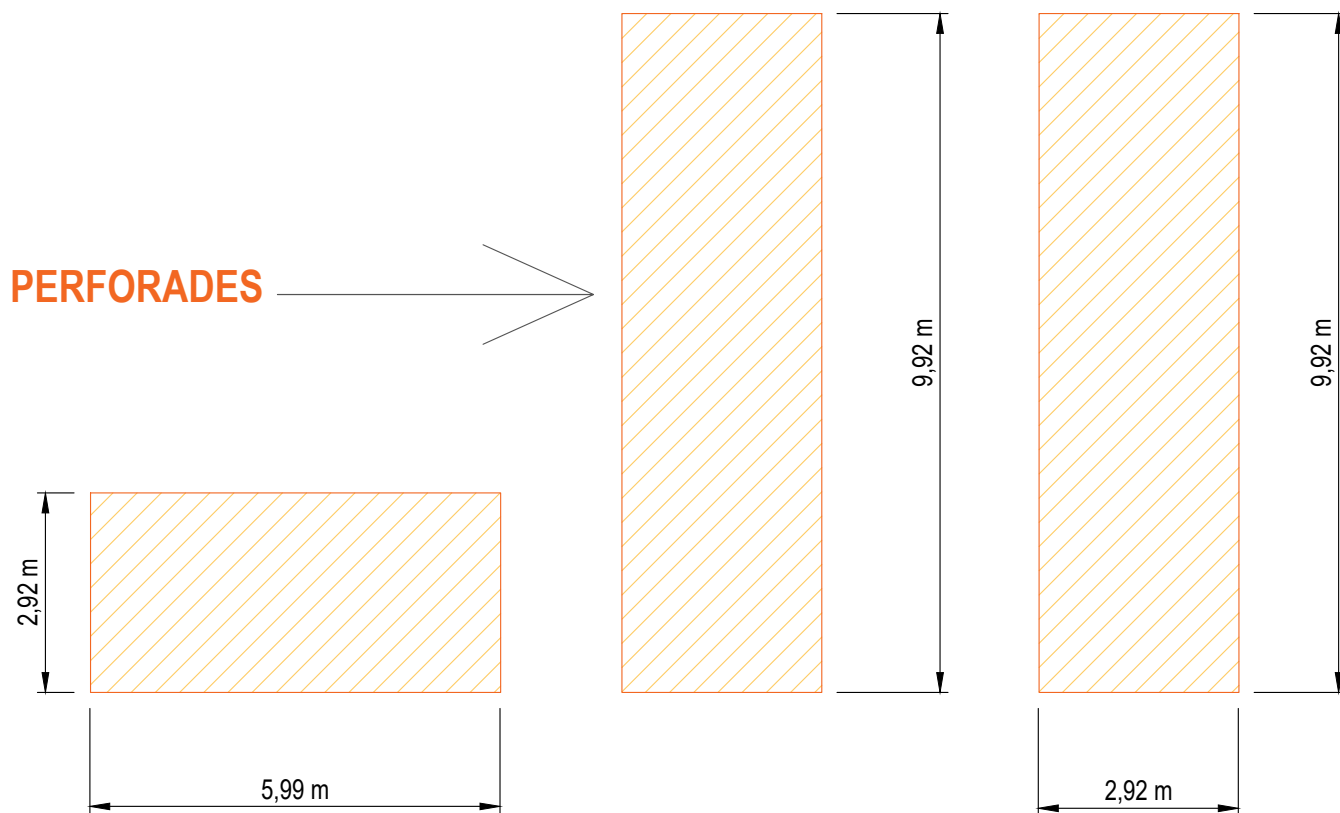

DELAY 1 - STEREO

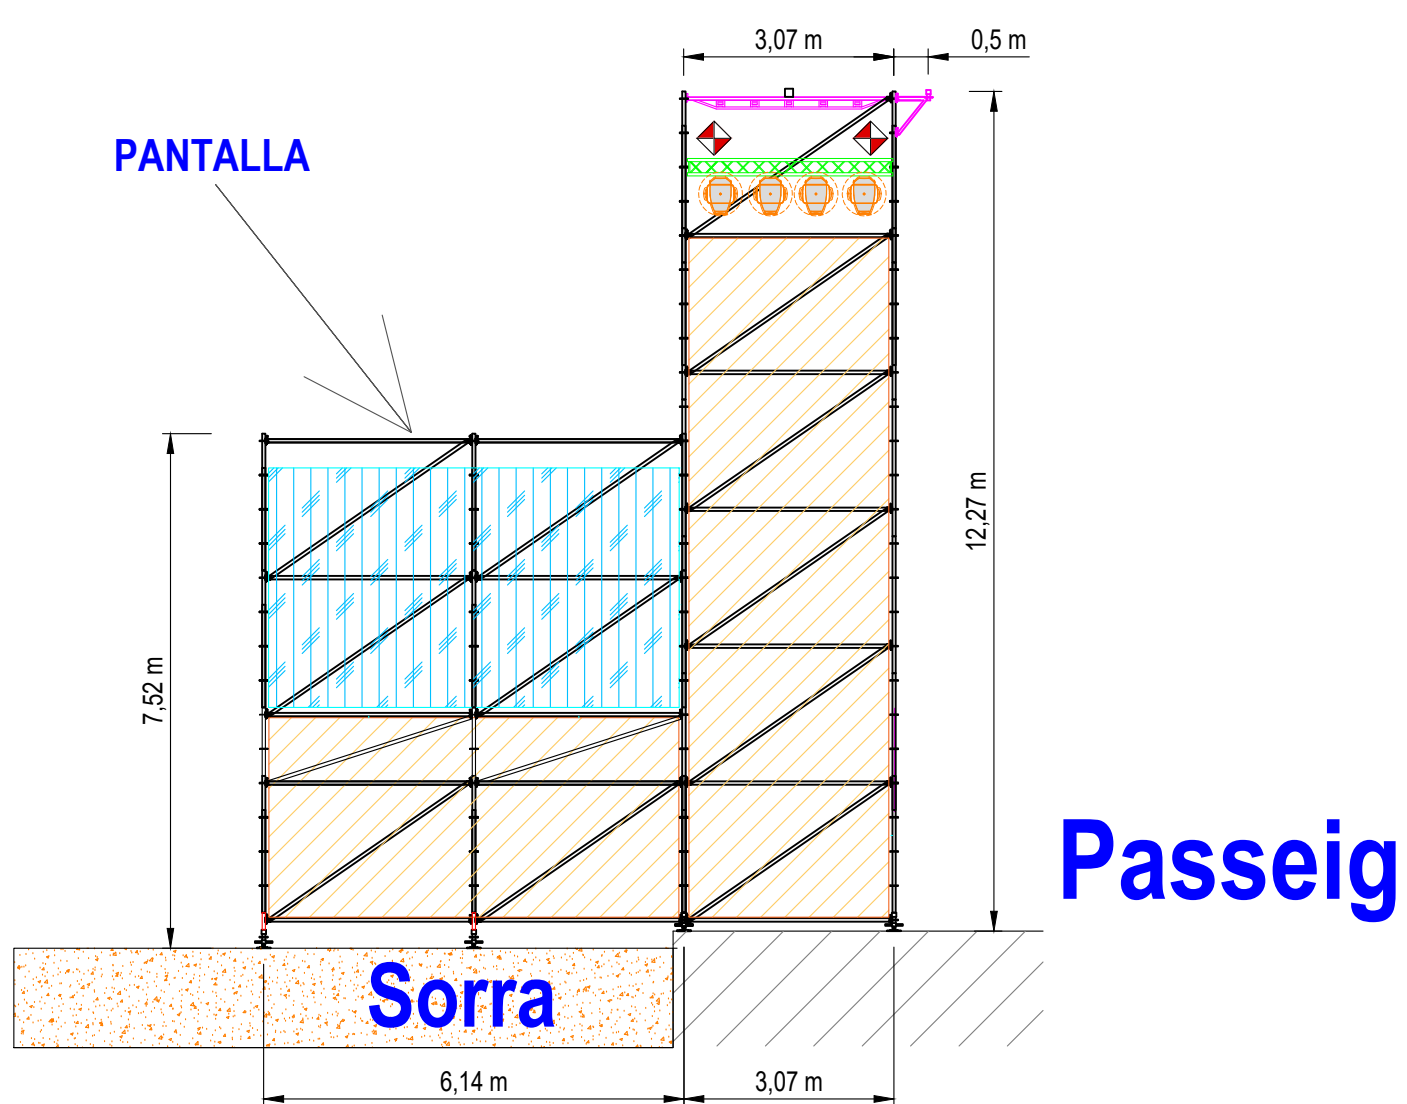



DELAY 2 - MONO

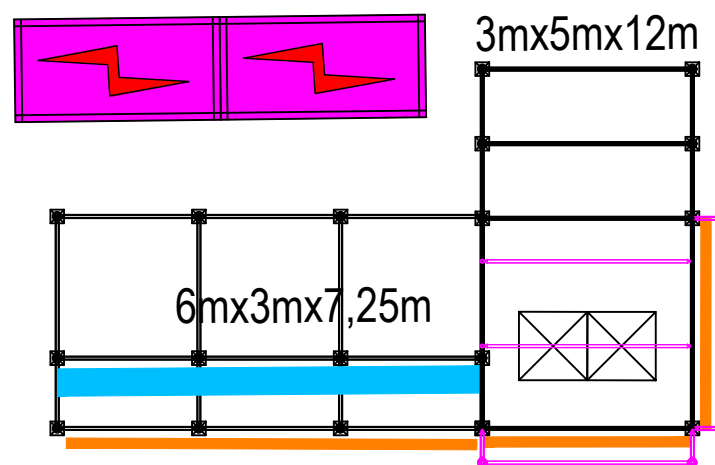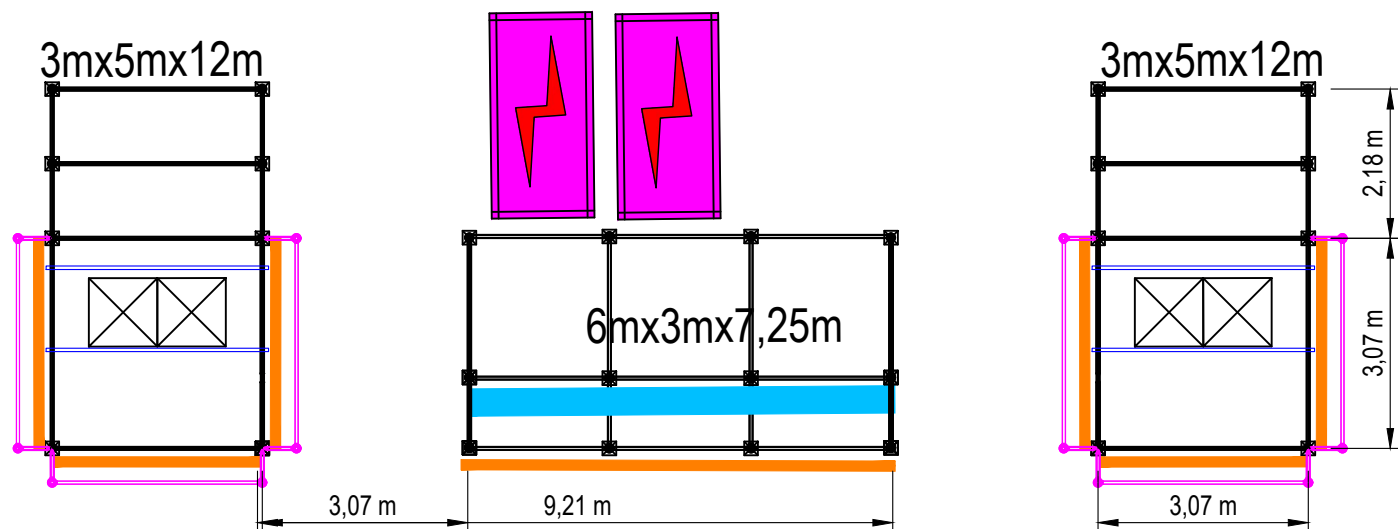

VISTA PLANTA

DELAY 2 - MONO

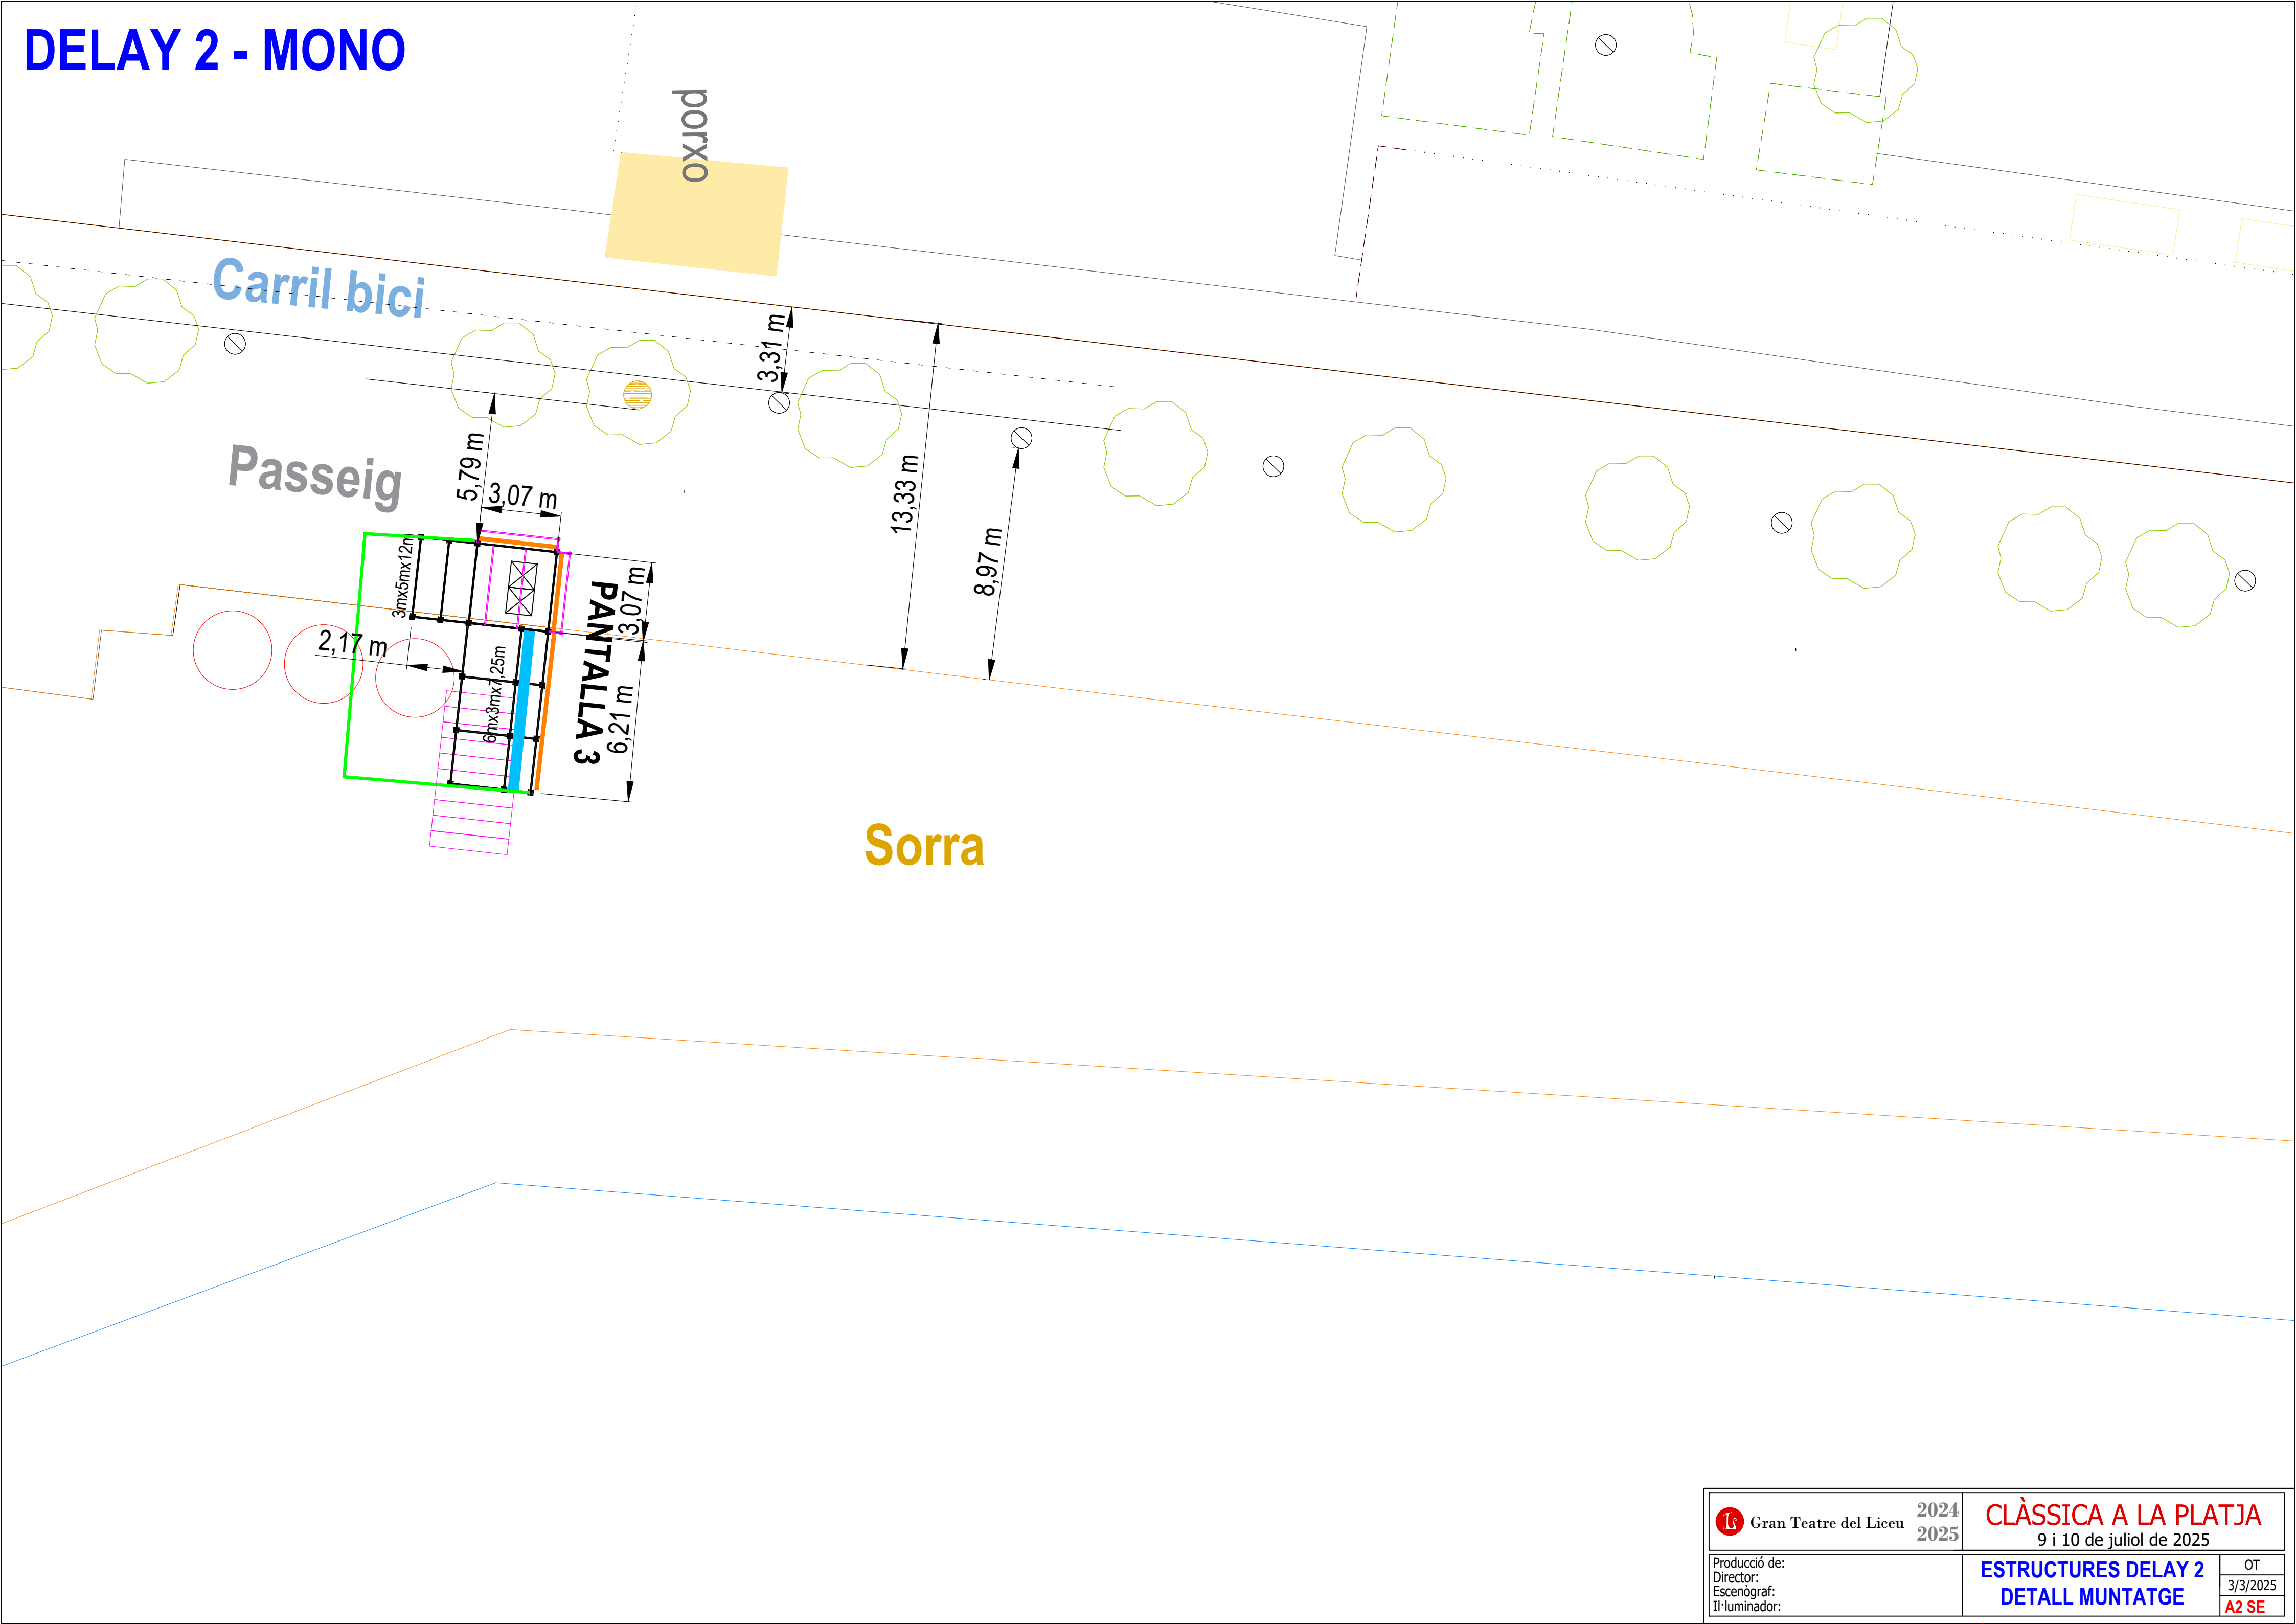

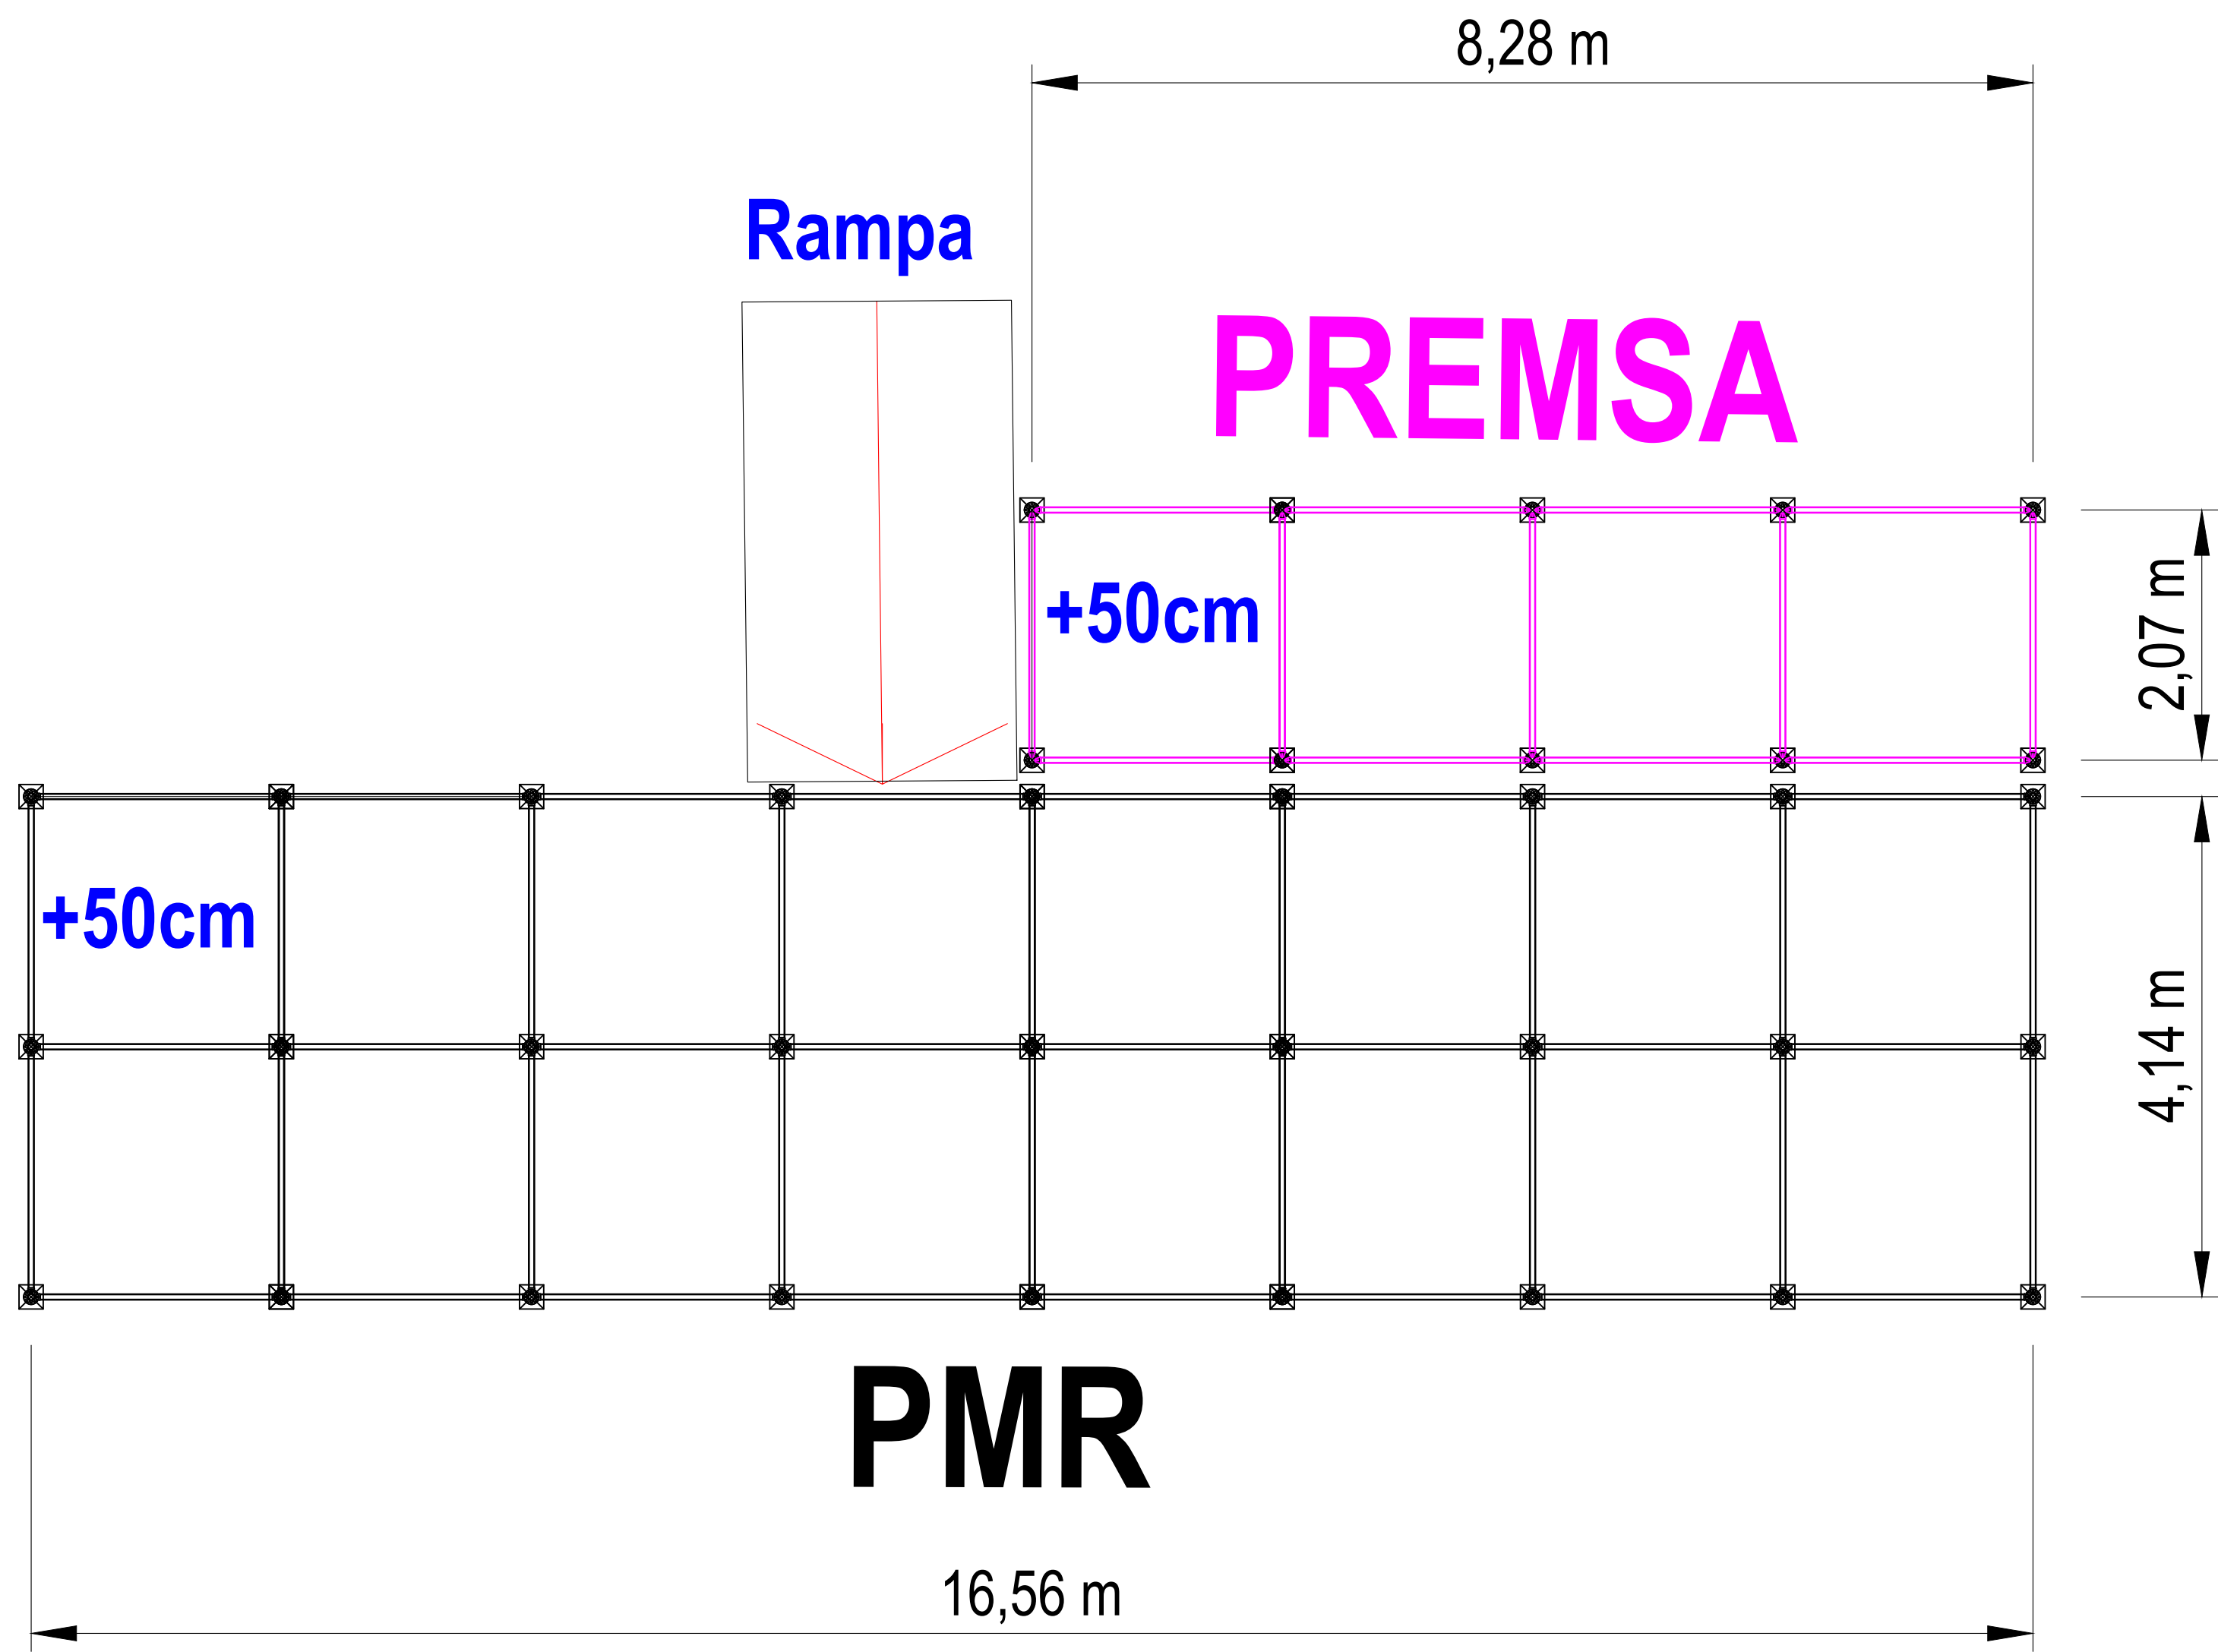

VISTA PLANTA