


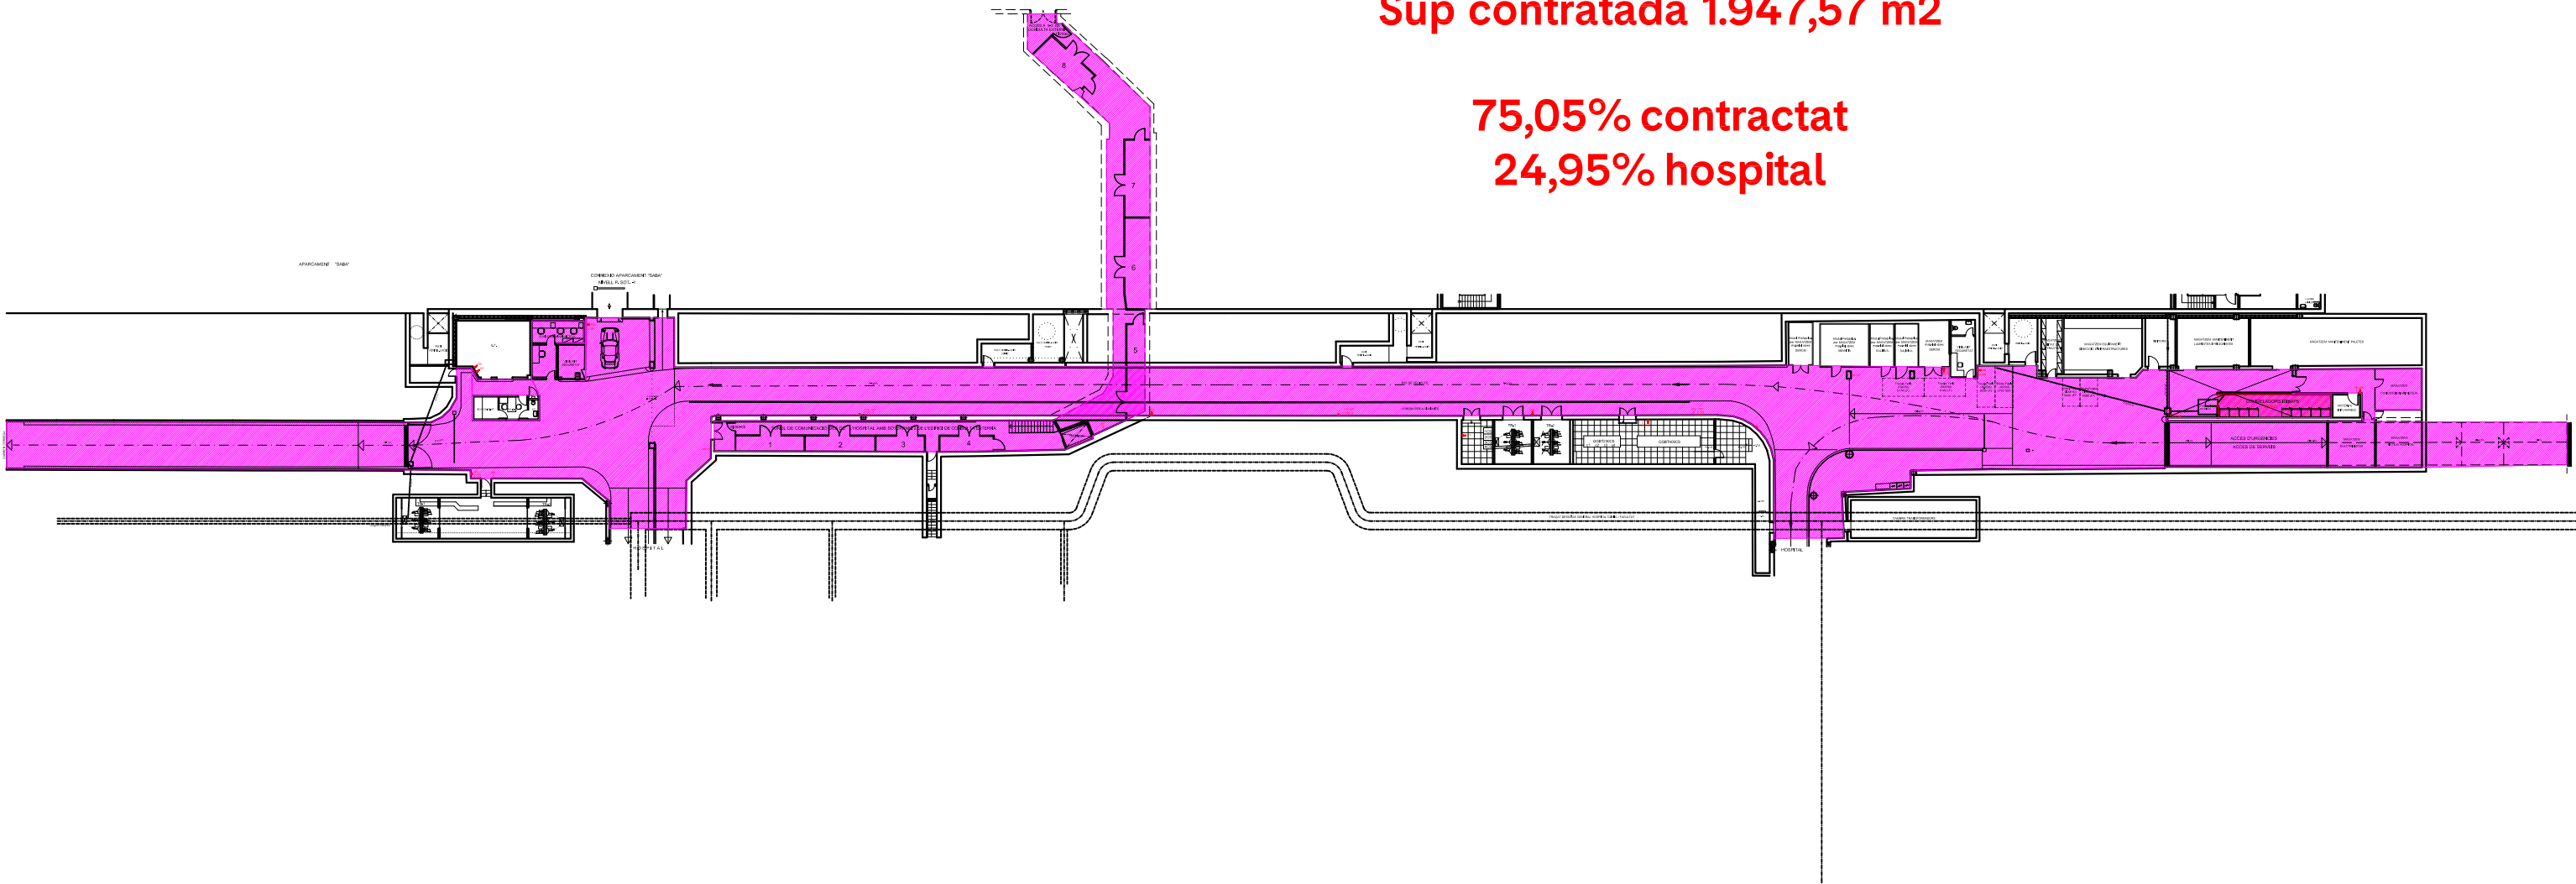

PLANTA -1 (accés ambulàncies)
2.594,71 m2

Sup contratada 1.947,57 m2

75,05% contractat
24,95% hospital



PROPIETAT		ARQUITECTURA	INGENYERIA	TÍTOL DEL PROJECTE PLÀNOLS GENERALS	NOM DEL PLÀNOL PLANTA -1 (Soterrani) Neteja contractada 	EDIFICI	SEU CENTRAL	ESCALA	DATA	CAPÍTOL
						SITUACIÓ	Villarroel, 170		Nov.-2024	
									NOM FITXER	PLÀNOL Nº