


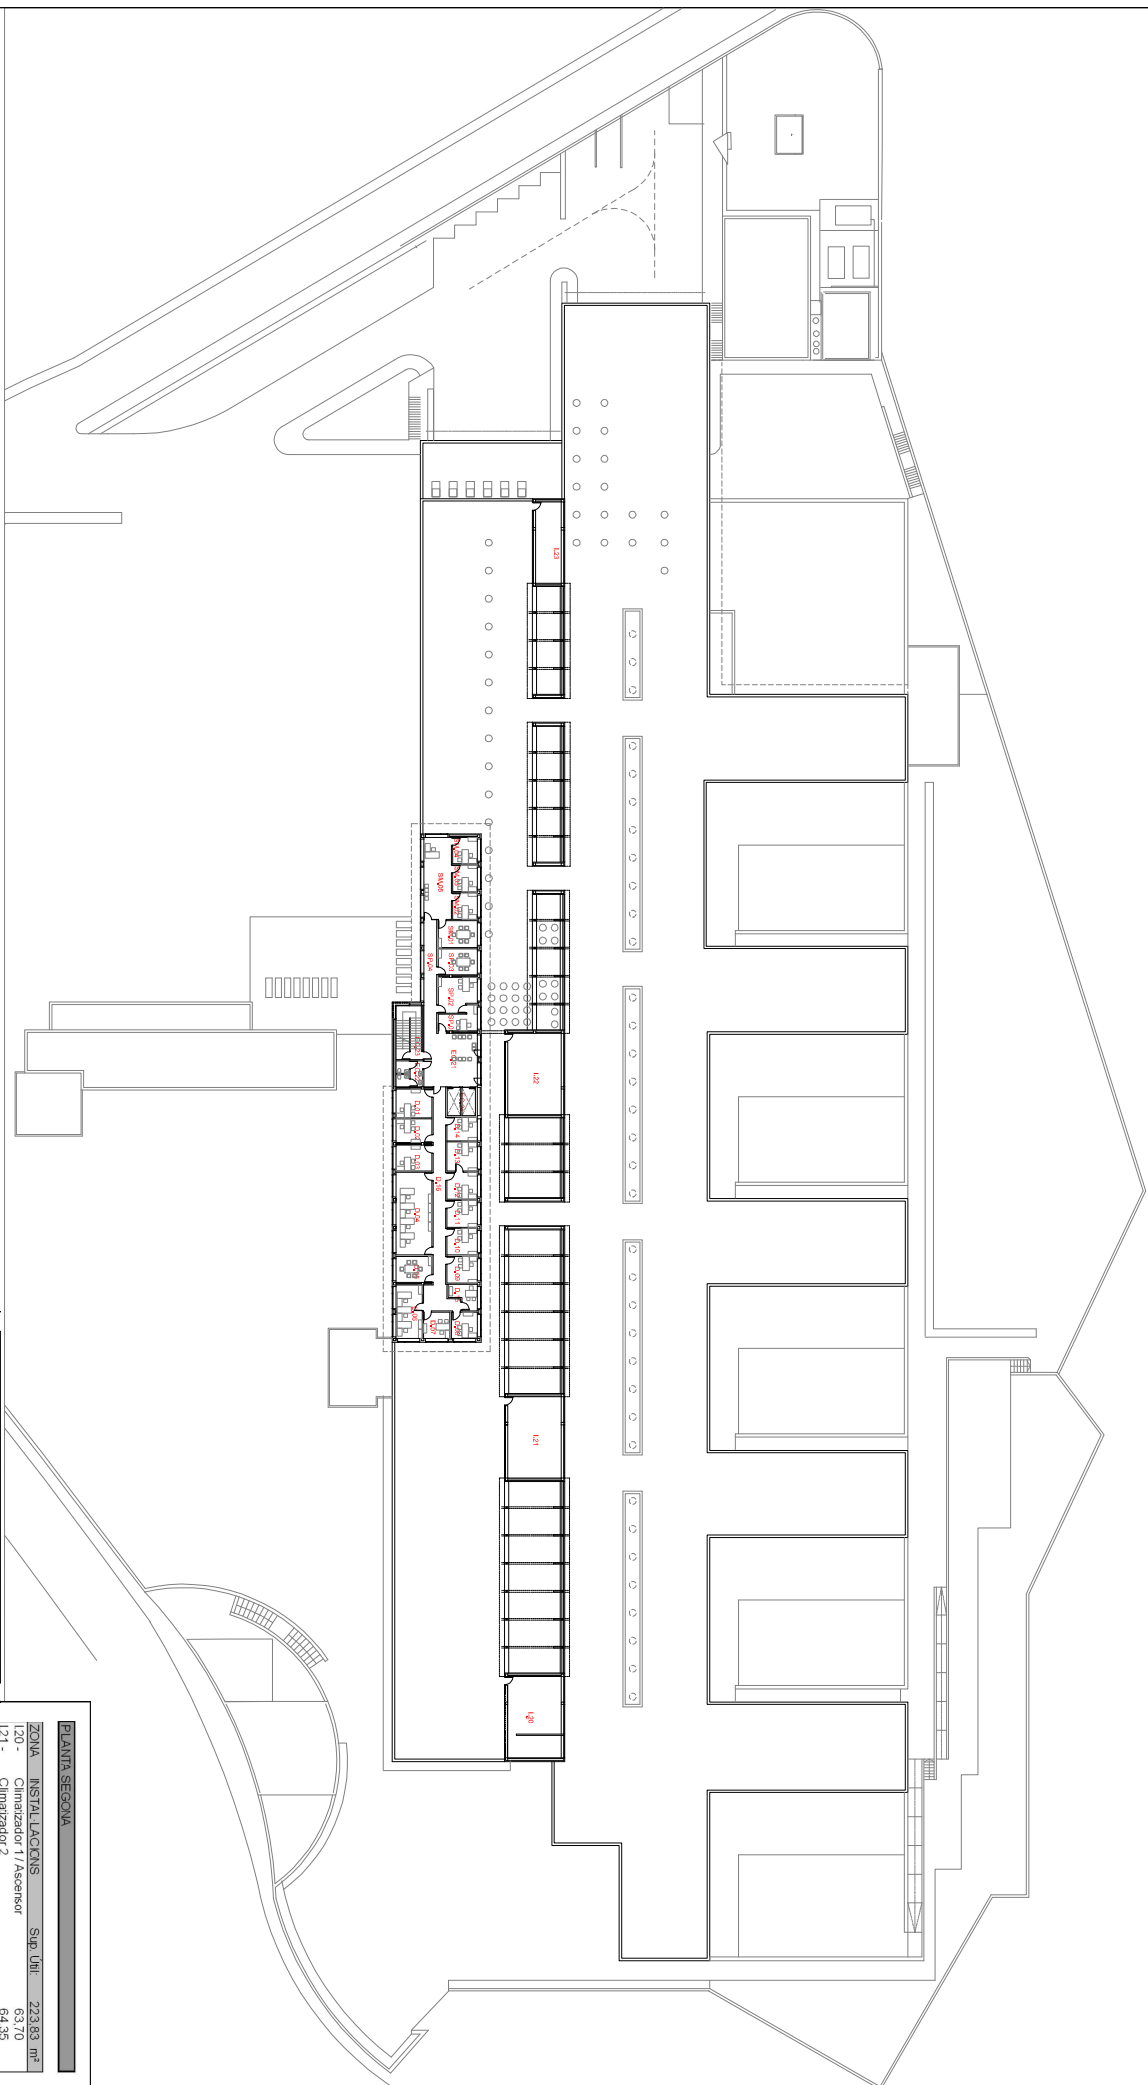

Superficie utilizada de planta	705,54
ZONA 1. SALUT PUBLICA	Sup. Uti. 66,59
SP 02.- Secretaria 1	11,38
SP 03.- Despach 1	19,03
SP 04.- Sala de reuniones 1	15,15
SP 10.- Pasadizo 1	21,33
ZONA 2. SALUT MENTAL	Sup. Uti. 75,49
SM 01.- Sala de reuniones 2	15,48
SM 02.- Despach CAP 1	9,72
SM 03.- Despach CAP 2	9,57
SM 04.- Despach CAP 3	9,51
SM 05.- Secretaria 2	31,26
ZONA 3. ESPAS COLONIAS	Sup. Uti. 72,57 m ²
EC 11.- Espasa	44,25
EC 22.- Servici Personal	10,17
EC 23.- Escala	20,25
EC 24.- Ascensor	11,10

PLANTINGOLA			
		Sup. Uhl.	223,83 m ²
120-	INSTAL LLOCINS		
121-	Climatizador 1, Ascensor		63,70
122-	Climatizador 2		64,35
123-	Climatizador 3		64,72
124-	Climatizador 4		65,09
	ZONA ADMINISTRACIÓ	Sup. Uhl.	267,06 m²
D01-	Secretaria 3		15,29
D02-	Personal		11,87
D03-	CAP de compres		13,87
D04-	Comptabilitat		43,87
D05-	Sala de reunions 3		13,85
D06-	Secretaria 4		20,60
D07-	CAP administratiu		10,27
D08-	Gefer		10,00
D09-	CAP servei general		12,00
D10-	CAP neteja		12,00
D11-	CAP neteja 2		12,00
D12-	Despatx 2		12,00
D13-	Sala Informatica		13,20
D14-	Despatx		10,73
D15-	Despatx		8,76
D16-	Passeig 2		47,54