


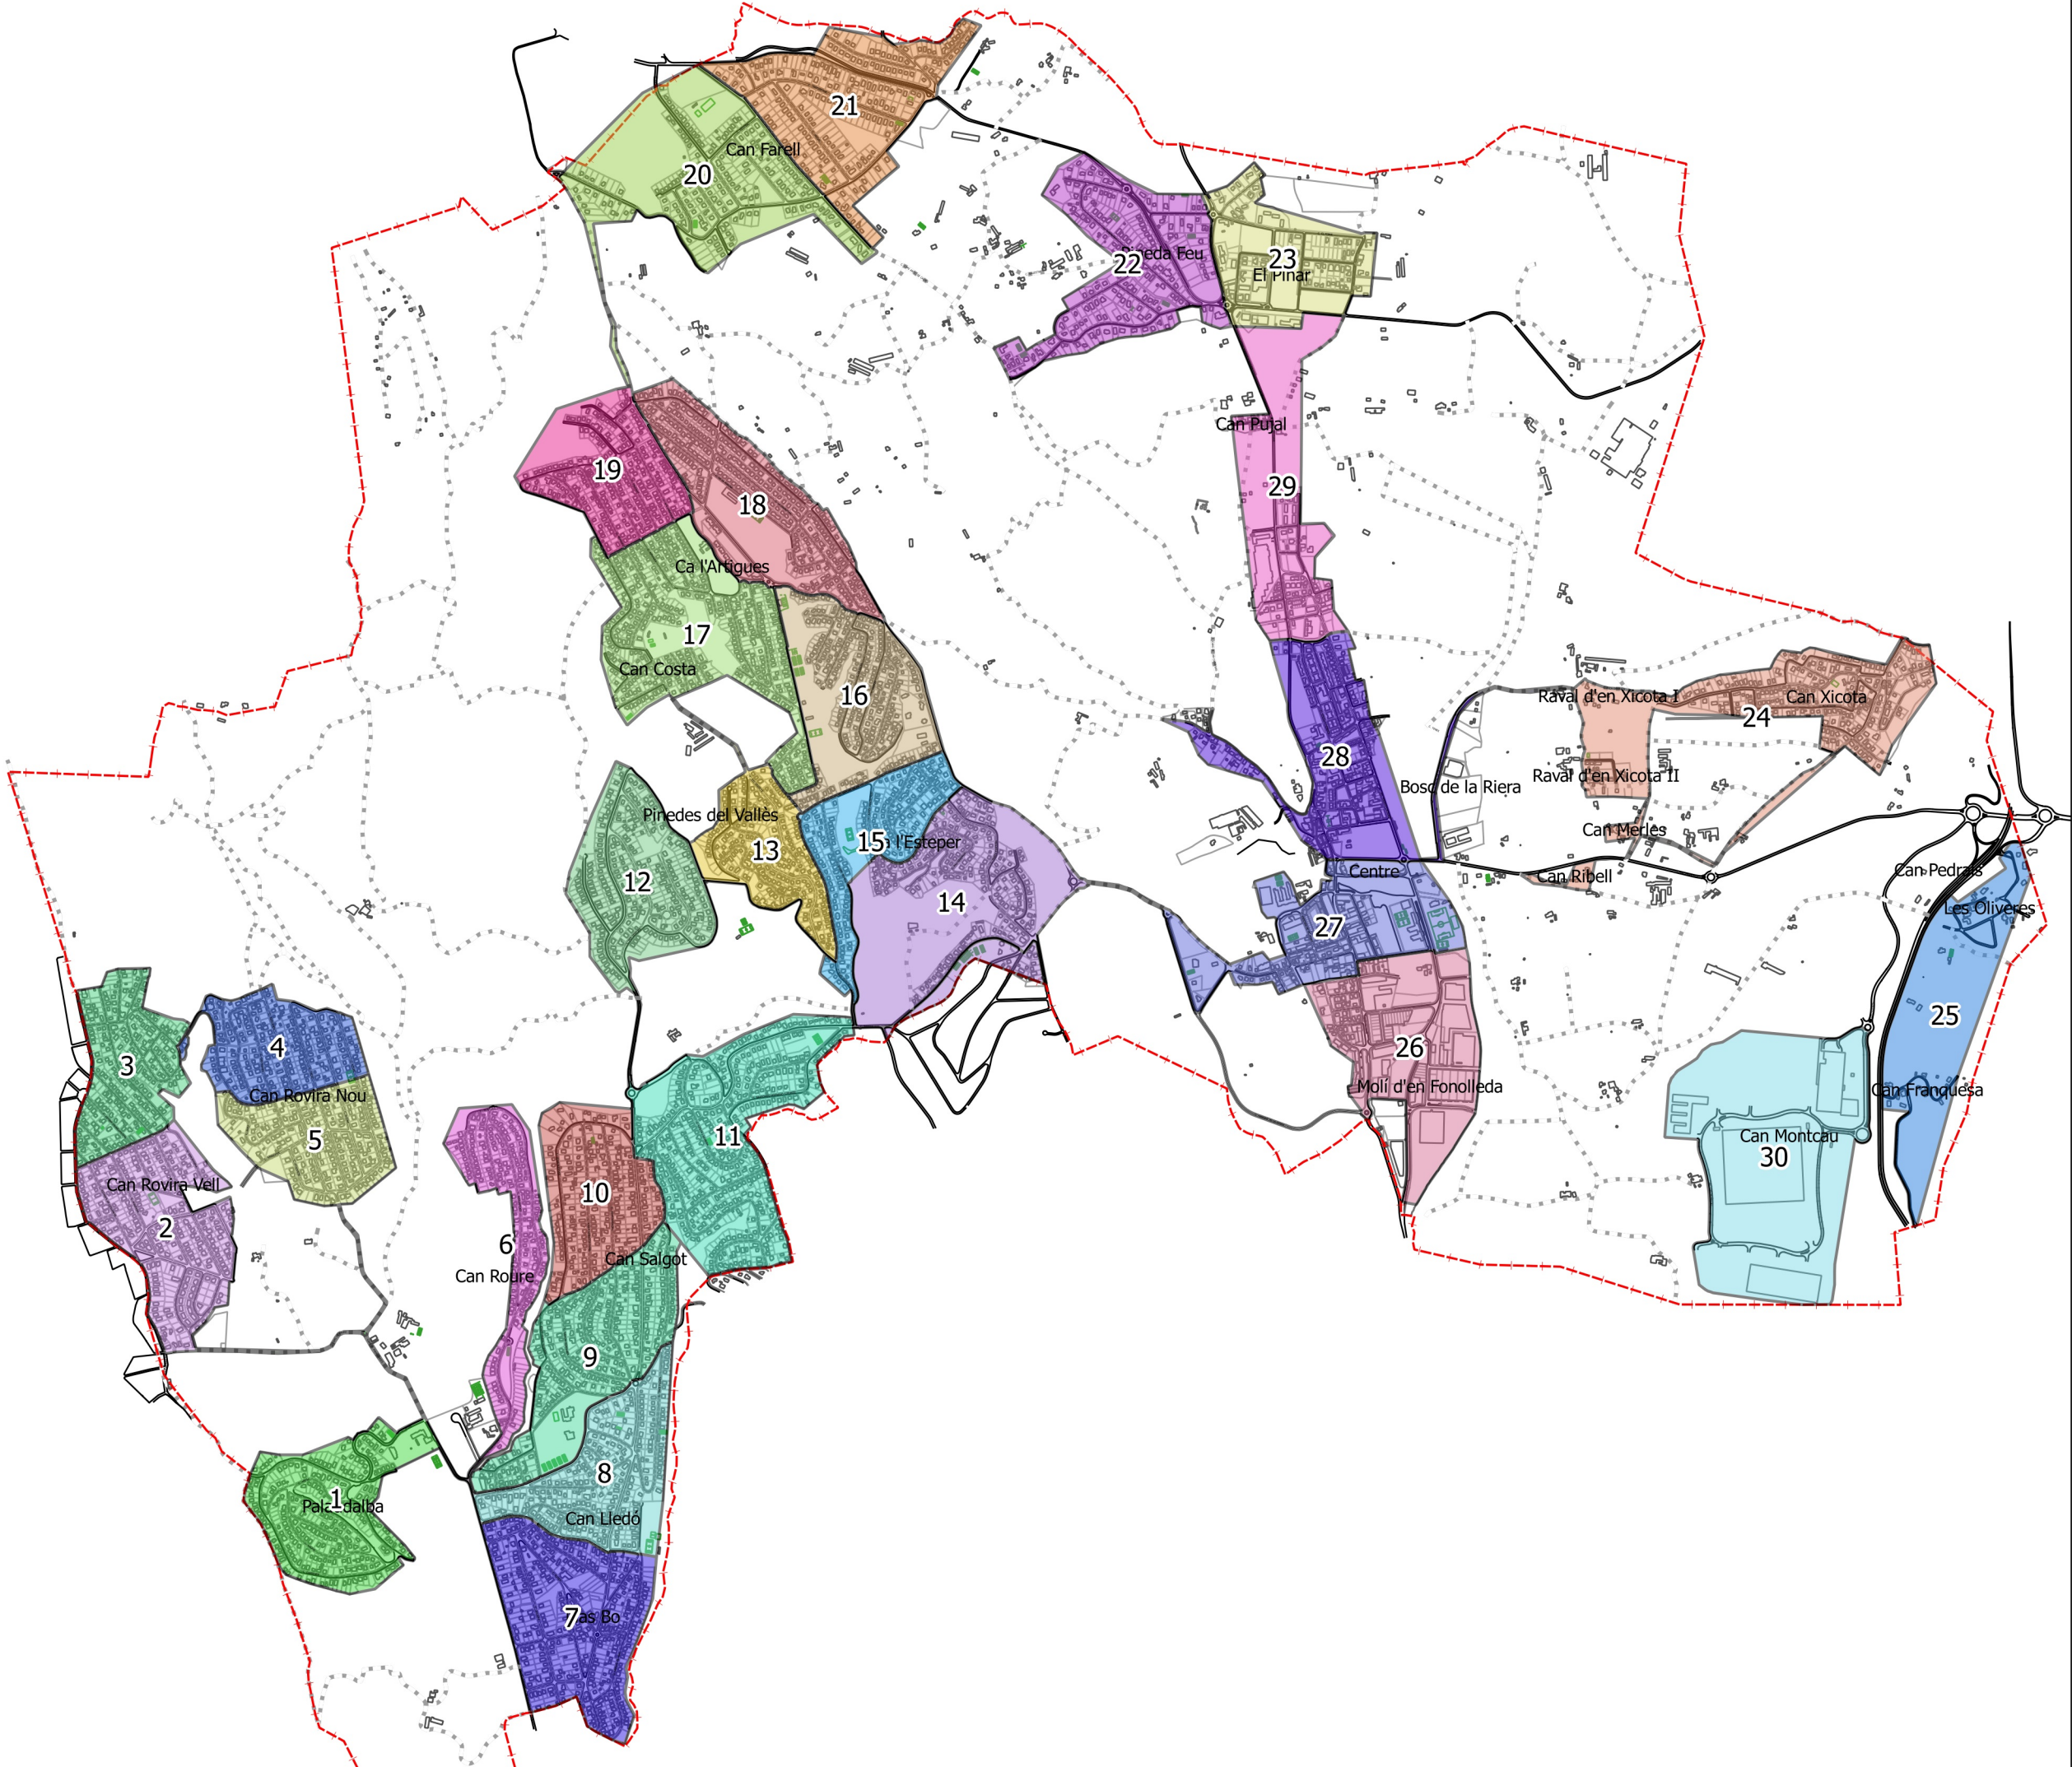

Ajuntament de Llíça d'Amunt

Titol del projecte

HERBES DE CARRER

Escala

A3 1:21.000

A1 1:1.250

0,250 m

JULIOL DE 2021