

**PLEC DE PRESCRIPCIONS TÈCNIQUES PER A LA LICITACIÓ DEL
SERVEI DE NETEJA DE LA PLATJA DE SANT VICENÇ DE MONTALT
(2025-2026).**

ÍNDEX

- 1 Objecte i condicions Generals**
 - 1.1 Condicions mínimes del servei
- 2 Àmbit de prestació**
 - 2.1 Àmbit territorial
 - 2.2 Àmbit Temporal
- 3 Durada del Contracte**
- 4 Descripció del servei**
 - 4.1 Horari del servei
 - 4.2 Descripció de les feines destinades a la neteja de la platja
 - 4.3. Determinacions específiques
 - 4.4. Destinació de les deixalles recollides per la neteja
- 5 Mitjans materials**
 - 5.1 Garbelladora
 - 5.2 Manteniment
 - 5.3 Soroll
- 6 Personal del servei**
 - 6.1. Coordinació del servei
 - 6.2 Seguretat i salut laboral
 - 6.3 Control de qualitat municipal
- 7 Valor estimat del contracte**

ANNEX 1. Característiques de la Platja de Sant Vicenç

ANNEX 2. Plànol de la Platja

ANNEX 3. Projecte de revegetació de la platja

ANNEX 4. Criteris de valoració

Per descarregar una còpia d'aquest document consulti la següent pàgina web

Codi Segur de Validació 46d88c41b20544a89fd30697fa8b6309001

Url de validació <https://seusvmontalt.bcloud.es/absis/idi/arx/diariabsaweb/catala/asp/verificadorfirma.asp?nodeabsisini=002>

Metadades Origen: Origen administració Estat d'elaboració: Original





1 OBJECTE I CONDICIONS GENERALS

La licitació a què fa referència el present Plec de Condicions Tècniques, té com a objectiu l'adjudicació del servei Municipal de neteja de la platja de Sant Vicenç de Montalt (2025-2026).

1.1 Condicions mínimes del servei:

L'empresa contractada ha de complir en qualsevol cas, les condicions mínimes següents:

- Retirar de forma mecànica tota la brossa i residus que s'acumulin a la platja. L'Ajuntament facilitarà un contenidor per a l'acumulació d'aquests residus que seran gestionats per l'Ajuntament.
- Retirar de forma manual tota la brossa i residus que s'acumulin a la platja, especialment en els punts on la neteja mecànica no és factible. L'Ajuntament facilitarà un contenidor per a l'acumulació d'aquests residus que seran gestionats per l'Ajuntament.
- Complir la normativa vigent, en tot moment, en matèria de gestió de residus municipals i de neteja viària.

2 ÀMBIT TERRITORIAL I TEMPORAL

2.1 Àmbit territorial

El servei ofertat en el present treball es prestarà en la totalitat de les platges del terme municipal de Sant Vicenç de Montalt, de vora de mar fins l'escullera de costes o passeig marítim.

2.2 Àmbit temporal

El servei que es licita es presta en el període comprès entre el dia 1 de juny i el 15 de setembre (ambdós inclosos).

Per descarregar una còpia d'aquest document consulti la següent pàgina web

Codi Segur de Validació 46d88c41b20544a89fd30697fa8b6309001

Url de validació <https://seusvmontalt.bcloud.es/absis/idi/arx/idiarxabsaweb/catala/asp/verificadorfirma.asp?nodeabsisini=002>

Metadades Origen: Origen administració Estat d'elaboració: Original





3 DURADA DEL CONTRACTE

El contracte tindrà una durada de dos anys i es prestarà a la platja del terme de Sant Vicenç de Montalt, d'acord amb el Plec de condicions tècniques que regeix la present licitació.

En finalitzar la vigència del contracte, aquest no podrà ser prorrogat.

En cas de finalització del contracte i la seva possible pròrroga sense que s'hagi produït una nova adjudicació, l'adjudicatari estarà obligat a continuar prestant el servei fins que la nova empresa adjudicatària el comenci a prestar.

La durada del contracte es comptarà a partir de l'endemà al de la formalització del contracte o des de la data fixada en el document contractual.

La durada del contracte quedarà condicionada a l'existència de consignació pressupostària adequada i suficient en cada exercici pressupostari.

4 DESCRIPCIÓ DEL SERVEI

- Neteja mecànica

El servei de neteja de la platja consisteix en la neteja de la sorra mitjançant garbellat.

Aquest servei de neteja de la sorra de les platges té com a finalitat l'eliminació de qualsevol element sòlid o residu que hi hagi a la platja.

Aquest servei consistirà en:

- Neteja mecànica amb tractor i garbelladora de tota la zona de sorra de les platges de Sant Vicenç per a la retirada de totes les deixalles.
- La garbelladora serà cedida per l'Ajuntament, per la qual cosa l'empresa adjudicatària haurà de proporcionar el tractor i el personal necessari per a realitzar el servei.
- No obstant, l'empresa haurà de realitzar el manteniment de la garbelladora.

Per descarregar una còpia d'aquest document consulti la següent pàgina web

Codi Segur de Validació 46d88c41b20544a89fd30697fa8b6309001

Url de validació <https://seusvmontalt.bcloud.es/absis/idi/arx/idiarxabsaweb/catala/asp/verificadorfirma.asp?nodeabsisini=002>

Metadades Origen: Origen administració Estat d'elaboració: Original





- Neteja manual

El servei de neteja manual consistirà en la neteja de la sorra de forma manual portat a terme per una persona.

Aquest servei de neteja de la sorra de les platges té com a finalitat l'eliminació de qualsevol element sòlid o residu que hi hagi a la platja.

Les principals zones d'actuació han de ser aquelles on no s'hi pot arribar amb la neteja mecànica.

4.1 Horari del servei

El servei de neteja mecànica de la platja es realitzarà cada dia de la setmana entre la 1 i les 7 de la matinada, excepte els dimecres que serà dia de descans.

Les línies de neteja s'iniciaran a ras d'aigua en la línia de costa i avançaran fent passades paral·leles a la costa cap al passeig marítim, finalitzant en la zona de l'escullera o passeig.

El servei de neteja manual de la platja es realitzarà cada dia de la setmana entre les 7 i les 13 hores, excepte els dimarts que serà dia de descans.

4.2 Descripció de les feines destinades a la neteja de la platja

La neteja mecànica implica passar la garbelladora. La neteja manual implica la retirada manual dels residus que es trobin a la platja.

A títol indicatiu i no limitatiu, els tipus de residus a netejar i retirar de la platja seran:

- Els residus aportats pels usuaris de les platges: papers, burilles, restes de menjar, llaunes, vidres, ampolles, plàstics....etc.
- Residus abocats per les corrents marines, ja siguin fustes, animals, troncs, plàstics, etc.
- Residus propis de la naturalesa marina com meduses, restes de cloïsses, algues, peixos...etc.
- Animals morts trobats a la platja.
- Excrements d'animals

Per descarregar una còpia d'aquest document consulti la següent pàgina web

Codi Segur de Validació 46d88c41b20544a89fd30697fa8b6309001

Url de validació <https://seusvmontalt.bcloud.es/absis/idi/arx/idiarxabsaweb/catala/asp/verificadorfirma.asp?nodeabsisini=002>

Metadades Origen: Origen administració Estat d'elaboració: Original





4.3. Determinacions específiques

Es realitzarà una neteja intensiva sempre després de qualsevol temporal de mar, rierades i/o altres fenòmens meteorològics extraordinaris, que deixin bruta la línia de costa i la sorra de la platja.

Es realitzarà una neteja total o parcial de les zones afectades segons disposi l'Ajuntament. Aquesta neteja es realitzarà en menys de 24 hores i sempre d'acord amb l'Ajuntament.

Si és necessari realitzar aquesta actuació en dimarts o dimecres, el dia de descans serà traslladat a un altre dia laborable de la setmana.

4.4. Destinació de les deixalles recollides per la neteja

Els materials obtinguts de la neteja de la platja, tipus sorra, pols, restes de residus sòlids, seran dipositats en un contenidor de com a mínim 5 m³, que anirà a càrrec de l'Ajuntament i estarà situat en la zona habilitada a tal efecte al c/la Pau.

5. MITJANS MATERIALS

El licitador expressarà clarament, en el moment que se li demani la documentació prèvia a adjudicar, les característiques del tractor que posi a disposició del servei per a la realització de les feines incloses al present plec de condicions.

El tractor haurà de complir tota la normativa en vigor i ser respectuós amb el medi ambient, acreditant aquest aspecte.

Per al servei de neteja de platja que contempla el present plec, en cas d'avaria del tractor, caldrà substituir-lo per un altre el mateix dia, intentant que no afecti al servei.

Per descarregar una còpia d'aquest document consulti la següent pàgina web

Codi Segur de Validació 46d88c41b20544a89fd30697fa8b6309001

Url de validació <https://seusvmontalt.bcloud.es/absis/idi/arx/idiarxabsaweb/catala/asp/verificadorfirma.asp?nodeabsisini=002>

Metadades Origen: Origen administració Estat d'elaboració: Original





5.1. Garbelladora:

La garbelladora municipal és del model Runner Evolution i amb les característiques següents:

Vehicle de tracció: Tractor 4 x 4.

Potència de tracció: De 90 a 120 c.v.

Sistema de neteja: Malla garbelladora, frontissa d'acer d'alta densitat de 23mm

Amplada de treball: 1850mm.

Profunditat de treball: De 0 a 300 mm.

Presa de força: 40 rpm.

Capacitat de la tremuja: 1,5 m3.

Altura de descàrrega: A 2,5 m.

Tara: 2.300 kg.

Vibració: 3 rodets vibració continua (evita la pujada de la sorra).

A l'inici de les tasques es lliurarà la garbelladora descrita a l'empresa contractada en perfecte estat de funcionament i amb els documents acreditatius d'haver superat en el darrer mes una revisió general i posta a punt.

En acabar la temporada, la garbelladora serà retornada a l'Ajuntament amb les mateixes condicions en què s'ha lliurat.

5.2 . Manteniment

L'empresa contractista ha de mantenir la maquinària (tractor i garbelladora) en perfecte estat de conservació i manteniment mecànic. La mà d'obra que calgui destinar a aquestes operacions de manteniment o de possibles reparacions aniran a compte de l'empresa adjudicatària.

Les peces que calgui canviar de la garbelladora aniran a càrrec de l'Ajuntament o seran proporcionades per l'Ajuntament sempre que el deteriorament de la peça hagi estat causat per l'ús normal i correcte de la màquina i no sigui conseqüència d'un mal ús de la garbelladora.

Per descarregar una còpia d'aquest document consulti la següent pàgina web

Codi Segur de Validació 46d88c41b20544a89fd30697fa8b6309001

Url de validació <https://seusvmontalt.bcloud.es/absis/idi/arx/idiarxabsaweb/catala/asp/verificadorfirma.asp?nodeabsisini=002>

Metadades Origen: Origen administració Estat d'elaboració: Original





5.3 Soroll

Les activitats habituals de neteja de platja, no han de produir sorolls o vibracions que superin els límits permesos per la normativa municipal vigent.

6. PERSONAL DEL SERVEI

El/la conductor/a i la persona operària encarregada de la neteja manual seran contractats/des per l'empresa. En cas de malaltia, baixa o vacances haurà de ser substituït/da per part de l'empresa.

En el requeriment previ a l'adjudicació, caldrà acreditar la titulació i l'experiència del/la conductor/a que hagi de realitzar el servei.

El personal ha de disposar de telèfon mòbil durant les hores de feina, per tal que pugui ser localitzat en qualsevol moment per part de l'empresa o el propi Ajuntament.

6.1. Coordinació del servei

L'actuació en la gestió del servei de neteja de platja per part de l'empresa contractista, ha de ser coordinada per l'Ajuntament.

L'empresa designarà una persona representant encarregada de la direcció del servei, aquesta persona serà la coordinadora de l'empresa amb l'Ajuntament.

L'empresa contractista atorgarà a aquesta persona coordinadora i responsable, poders suficients per tal d'executar el servei, especialment en els casos d'emergència i en intervencions immediates.

6.2 Seguretat i salut laboral

L'empresa contractista ha de tenir cura del compliment estricte de les normes de seguretat, tant en la gestió del servei, especialment en la manipulació dels materials, com posant especial atenció en la prevenció del sinistres i accidents.

Així doncs, s'haurà d'evitar qualsevol situació de risc, tant per als operaris com per a les persones usuàries del servei.

Per descarregar una còpia d'aquest document consulti la següent pàgina web

Codi Segur de Validació 46d88c41b20544a89fd30697fa8b6309001

Url de validació <https://seusvmontalt.bcloud.es/absis/idi/arx/diariabsaweb/catala/asp/verificadorfirma.asp?nodeabsisini=002>

Metadades Origen: Origen administració Estat d'elaboració: Original





L'empresa contractista ha de tenir en possessió el pla de prevenció de riscos laborals.

L'empresa contractista ha de disposar de tots els mitjans de senyalització necessaris que permetin senyalitzar perfectament quan els serveis que s'han de realitzar ho requereixin a causa de la seva naturalesa o circumstàncies.

L'empresa contractista ha de prendre totes les precaucions necessàries per evitar qualsevol tipus d'accident. En cas de trencament de la maquinària, s'haurà d'evitar el vessament de productes tòxics al medi.

6.3 Control de qualitat municipal

L'Ajuntament de Sant Vicenç de Montalt a través de personal d'inspecció propi podrà fer seguiments aleatoris, i sense comunicació prèvia a l'empresa contractista, de la qualitat de la prestació del servei.

L'Ajuntament es reserva la capacitat d'implementar un sistema d'avaluació de la qualitat del servei, no previst en el present plec de condicions tècniques, per tal de millorar les prestacions del servei.

7. VALOR ESTIMAT DEL CONTRACTE

Els licitadors presentaran una oferta única, sense variants, que es cenyirà al que es demana en aquest plec de condicions tècniques, que seran considerats requisits mínims, i en el plec de prescripcions administratives.

Per a la realització de les tasques descrites s'estima un cost màxim de 47.800,00 euros anuals amb 4.780,00 € d'IVA (10%), que fan un total de 52.580,00 euros/anuals.

Per descarregar una còpia d'aquest document consulti la següent pàgina web

Codi Segur de Validació 46d88c41b20544a89fd30697fa8b6309001

Url de validació <https://seusvmontalt.bcloud.es/absis/idi/arx/diariabsaweb/catala/asp/verificadorfirma.asp?nodeabsisini=002>

Metadades Origen: Origen administració Estat d'elaboració: Original





ANNEX 1. Característiques de la Platja

Característiques de la platja de Sant Vicenç de Montalt

- La longitud de la platja "L" es de 1.239,63 metres.
- La superfície total es de 107.973,00 m2. inclosos els embassaments produïts per la desembocadura dels torrents.
- L'amplada "A" mitjana de la platja és de 87,10 mts. amb un mínim de 45 mts

Segons el document del Pla d'Usos de la Platja del Terme Municipal de Sant Vicenç de Montalt durant la temporada d'estiu 2.021 es disposen dels següents elements:

- NÚMERO 1.- Guingueta de superfície màxima 20 m2, davant el núm. 2 del Passeig del Marquès Casa Riera, amb un espai reservat per a trenta-quatre gandules.
- NÚMERO 2.- Guingueta de superfície màxima 20 m2, davant el núm. 8 del Passeig del Marquès Casa Riera, amb un espai reservat per a trenta-quatre gandules.
- NÚMERO 3.- Guingueta de superfície màxima 20 m2, situada davant l'edifici d'apartaments "Clipper", al Passeig del Marquès de Casa Riera núm. 25, amb un espai reservat per a trenta-quatre gandules.
- NÚMERO 4.- Guingueta de superfície màxima 20 m2, davant els núm. 29 i 30 del Passeig Marquès de Casa Riera, amb un espai reservat per a trenta-quatre gandules.
- NÚMERO 5.- Guingueta de superfície màxima 20 m2, situada al costat de la desembocadura de la riera de Gironella en el límit amb Sant Andreu de Llavaneres, amb un espai reservat per a trenta-quatre gandules.

Per descarregar una còpia d'aquest document consulti la següent pàgina web

Codi Segur de Validació 46d88c41b20544a89fd30697fa8b6309001

Url de validació <https://seusvmontalt.bcloud.es/absis/idi/arx/idiarxabsaweb/catala/asp/verificadorfirma.asp?nodeabsisini=002>

Metadades Origen: Origen administració Estat d'elaboració: Original





Altres instal·lacions

- Dutxes: set dutxes situades a prop de les respectives guinguetes, l'edifici Ondina i Creu Roja a prop de les zones d'accés i sortida de la Platja
- Passeres: 6 passeres de 1,20 m d'amplada per l'entrada i sortida dels banyistes a la platja, que cobriran el recorregut d'aquesta fins al Passeig i una 1,50 m d'amplada a la Caseta de Salvament que arribarà fins a línia d'aigua per a ús de minusvàlids.
- Pistes de Volei platja: 6 pistes distribuïdes al llarg de tota la platja
- Hamaques i Ombrel·les: Es destinaran 5 espais al final de les passeres a prop de les guinguetes destinades al lloguer d'hamaques i ombrel·les.
- Caseta de serveis de Salvament
- Una torre de vigilància i prevenció d'accidents
- Set lavabos de servei gratuït situats un al costat de cada guingueta i un altre al costat de la Caseta de Salvament.
- Un espai destinat a activitats lúdiques municipals situat entre les guinguetes 4 i 5.

Per descarregar una còpia d'aquest document consulti la següent pàgina web

Codi Segur de Validació 46d88c41b20544a89fd30697fa8b6309001

Url de validació <https://seusvmontalt.bcloud.es/absis/idi/arx/idiarxabsaweb/catala/asp/verificadorfirma.asp?nodeabsisini=002>

Metadades Origen: Origen administració Estat d'elaboració: Original





ANNEX 2. Plànols de la platja sectoritzada




Per descarregar una còpia d'aquest document consulti la següent pàgina web

Codi Segur de Validació 46d88c41b20544a89fd30697fa8b6309001

Url de validació <https://seusvmontalt.bcloud.es/absis/idi/arx/diarxabsaweb/catala/asp/verificadorfirma.asp?nodeabsisini=002>

Metadades Origen: Origen administració Estat d'elaboració: Original



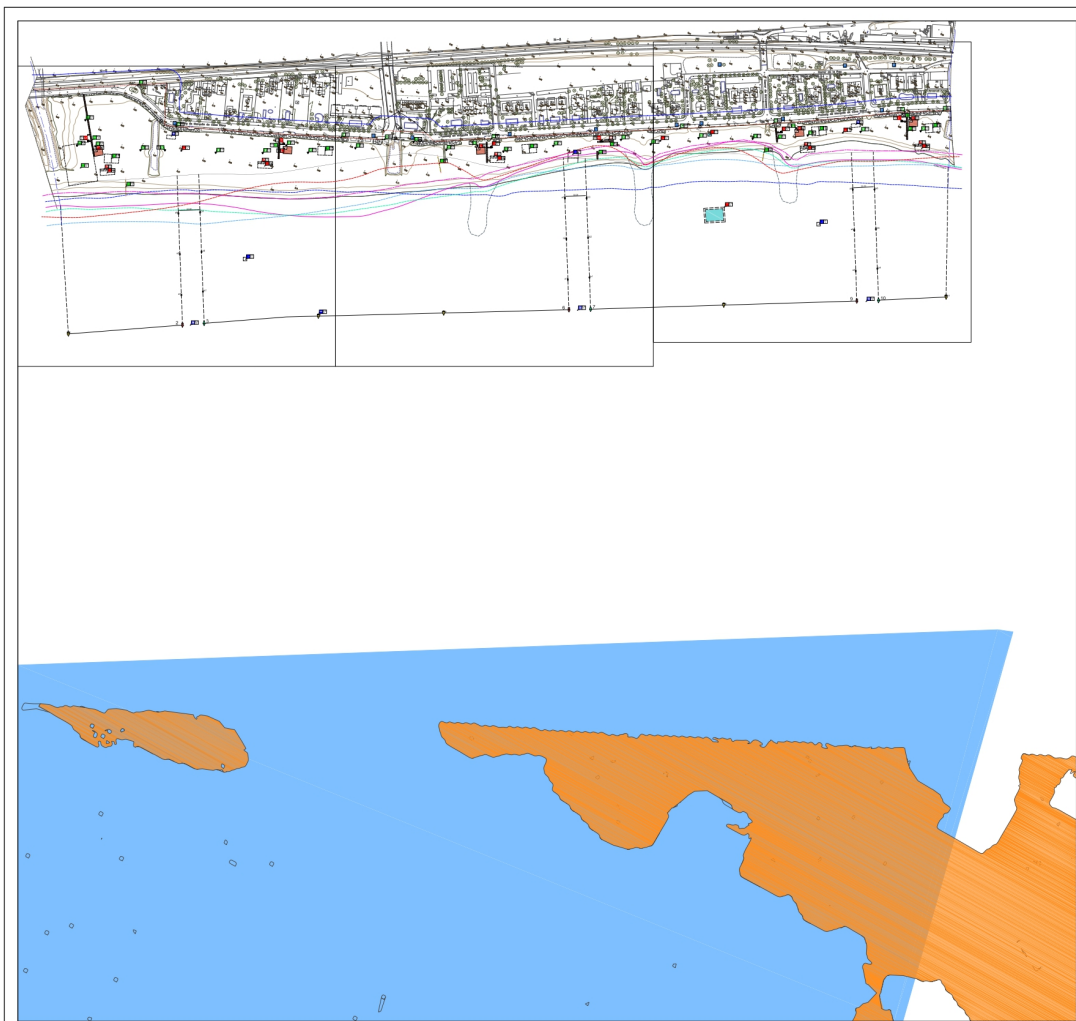

SIGNES CONVENCIONALS PARTICULARS

TERMINAL ANTIC ANGLAT PER O.M. 26-03-1974
TERMINAL ACTUAL QUE ES RATIFICA APROVAT PER O.M. 11-11-1969

PROTECCIÓ DEL DOMINI PÚBLIC

20 o 100m

LÍNIA D'ANGUA (2005)
LÍNIA D'ANGUA (2006)
LÍNIA D'ANGUA (2008)
LÍNIA D'ANGUA (2010)
LÍNIA D'ANGUA (2011)
Comunitats d'heretans
Xarxa Natura 2000 (àmbit mar)

LLEGENDA: ACTIVITATS

Activitats amb explotació comercial

Guingueta
Terrassa
Tendals
Gandules
Lloguer d'embarcacions
Lloguer d'embarcacions
amb motor
Camp de boies
Zona d'avarada
Escola náutica
Zona d'estarj
Pantalla flotant
Pisc aquàtic
Altres explotacions comercials

Activitats sense explotació comercial

Caseta de salvament
Torre de vigilància
Dobles
Papaveres
Sanitaris
Canal d'entrada i sortida
d'embarcacions
Abellament zona de bany
Element informatiu
Rampa d'accés per persones amb
mobilitat reduïda
Camp d'esports
Zona d'estarj no comercial
Altres ocupacions no comercials
Ubicació alternativa de l'activitat
Ubicació alternativa

LÍNIA DE VIDA - boia esfèrica color groc de 20 cm, cada 2 m.
ABALISSAMENT ZONA DE BANY - boia esfèrica color groc de 80 cm.
ABALISSAMENT CANAL - boia costat babor, cilíndrica color vermell de 80 i 40 cm.
ABALISSAMENT CANAL - boia costat estribor, cilíndrica color verd de 80 i 40 cm.
PASSERA - PASSERA PER A MINUSVALIDS
ZONA LLUIRE ADOSAT AL TERMINAL
ZONA D'US PÚBLIC
ZONA LLUIRE A LA VORA DEL MAR DE 6 m. D'AMPLADA

**AJUNTAMENT DE
SANT VICENÇ DE MONTALT**

OFICINA TÈCNICA D'URBANISME


Planta general
Platja de Sant Vicenç 2023
SERVEIS DE TEMPORADA
DE LES PLATGES 2022-2026

ESCALA REF. EXPEDIENT PLANOL Nº 1
E: 1/5.000 FULL 1 de 4
ESCALA GRÀFICA

Per descarregar una còpia d'aquest document consulti la següent pàgina web

Codi Segur de Validació	46d88c41b20544a89fd30697fa8b6309001
Url de validació	https://seusvmontalt.bcloud.es/absis/idi/ax/idiarxabsaweb/catala/asp/verificadorfirma.asp?nodeabsisini=002
Metadades	Origen: Origen administració Estat d'elaboració: Original




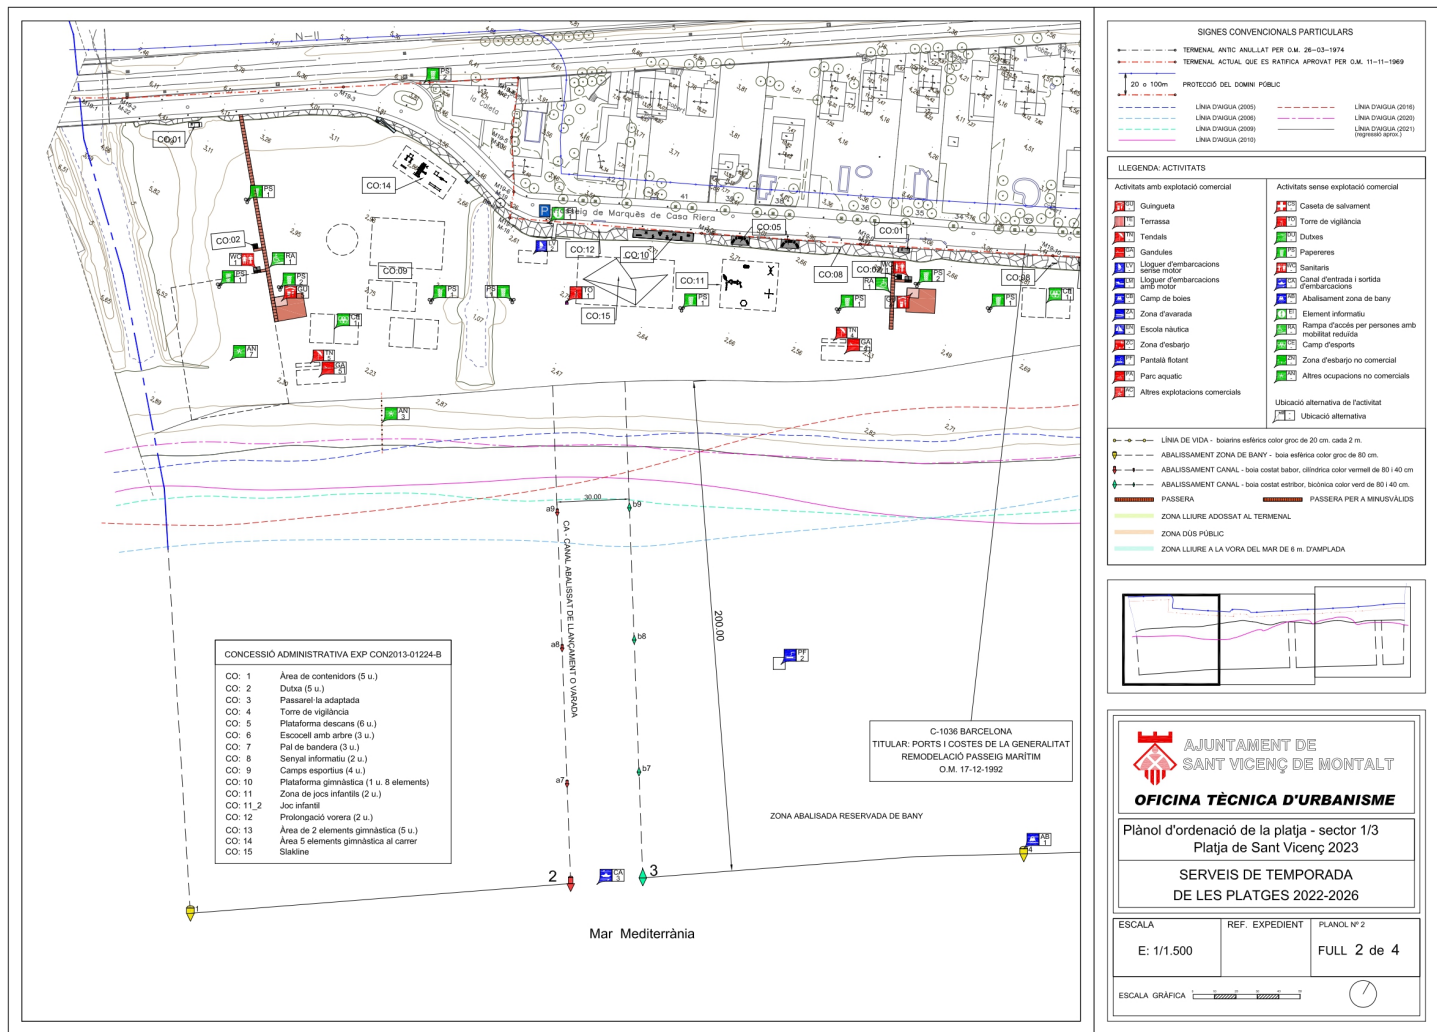

Per descarregar una còpia d'aquest document consulti la següent pàgina web

Codi Segur de Validació	46d88c41b20544a89fd30697fa8b6309001
Url de validació	https://seusvmontalt.blcloud.es/absis/idi/arx/idiarxabsaweb/catala/asp/verificadorfirma.asp?nodeabsisini=002
Metadades	Origen: Origen administració Estat d'elaboració: Original



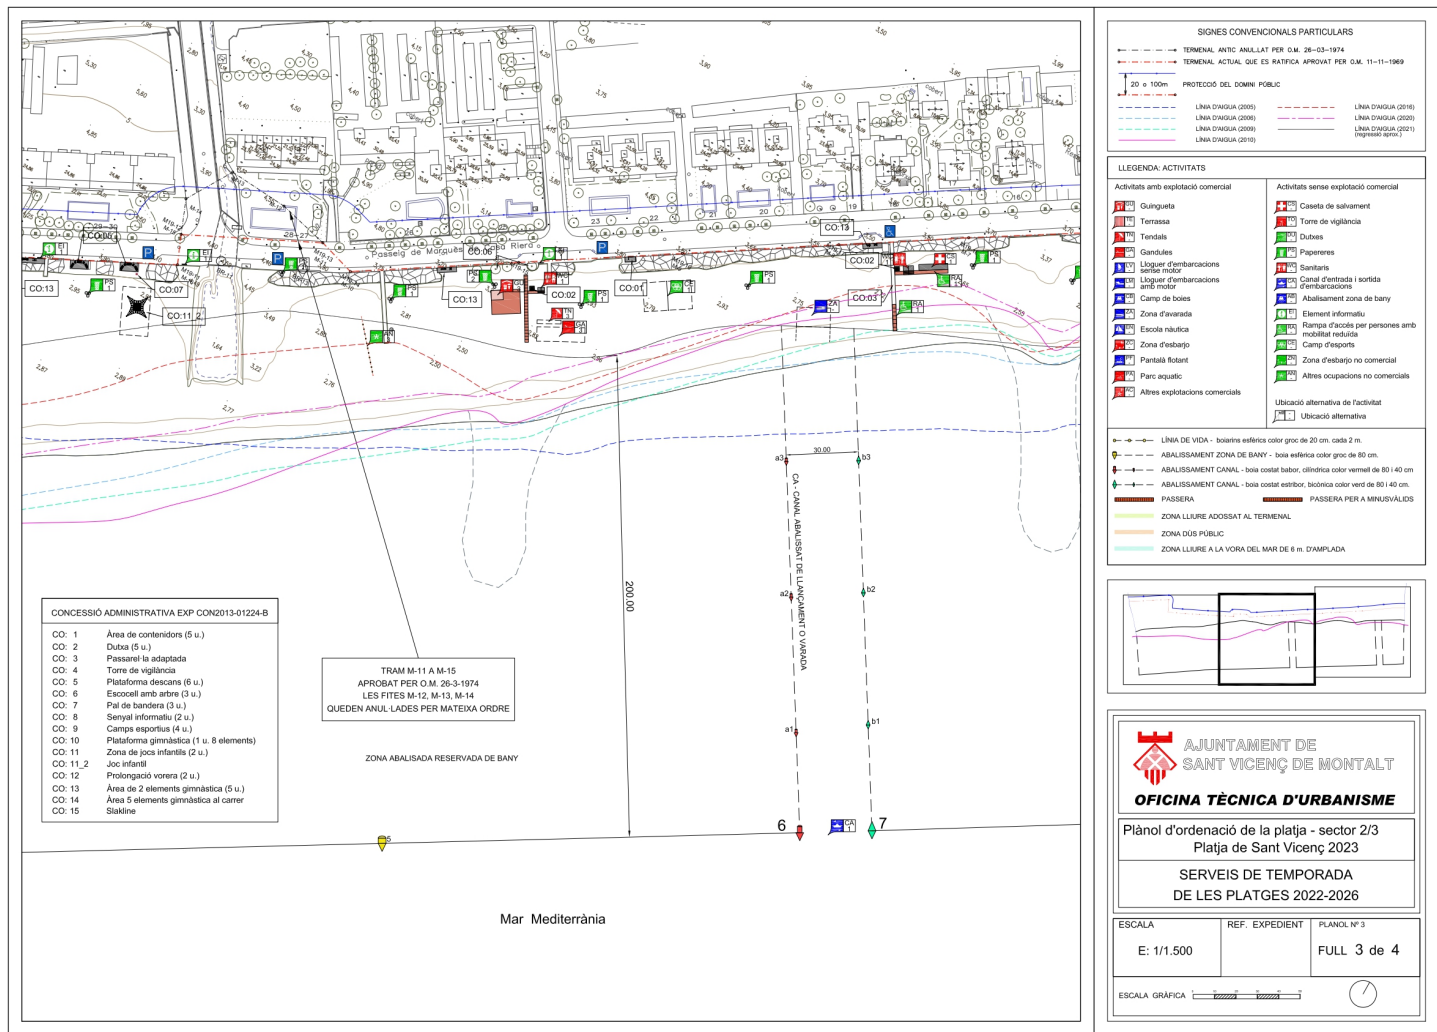

SIGNES CONVENCIONALS PARTICULARS

--- TERMINAL ANTIC ANUL·LAT PER O.M. 26-03-1974
--- TERMINAL ACTUAL QUE ES RATIFICA APROVAT PER O.M. 11-11-1969

20 o 100m PROTECCIÓ DEL DOMINI PÚBLIC

--- LÍNEA D'ANIGUA (2005)
--- LÍNEA D'ANIGUA (2006)
--- LÍNEA D'ANIGUA (2009)
--- LÍNEA D'ANIGUA (2010)
--- LÍNEA D'ANIGUA (2018)
--- LÍNEA D'ANIGUA (2020)
--- LÍNEA D'ANIGUA (2021)
--- (repressió aprox.)

LEGENDA: ACTIVITATS

Activitats amb explotació comercial

- Guingueta
- Terrassa
- Tendals
- Gandules
- Lloguer d'embarcacions sense motor
- Lloguer d'embarcacions amb motor
- Camp de boies
- Zona d'avançada
- Escola nàutica
- Zona d'esbarjo
- Pantalla flotant
- Parc aquàtic
- Altres explotacions comercials


Activitats sense explotació comercial

- Caseta de salvament
- Torre de vigilància
- Dubes
- Papereres
- Sanitari
- Canal d'entrada i sortida d'embarcacions
- Abalisament zona de bany
- Element informatiu
- Rampa d'accés per persones amb mobilitat reduïda
- Camp d'esports
- Zona d'esbarjo no comercial
- Altres ocupacions no comercials

Ubicació alternativa de l'activitat

Ubicació alternativa

--- LÍNEA DE VIDA - boiaire estèrica color groc de 20 cm. cada 2 m.
--- ABALISAMENT ZONA DE BANY - boia estèrica color groc de 80 cm.
--- ABALISAMENT CANAL - boia costat babor, cilíndrica color vermell de 80 i 40 cm.
--- ABALISAMENT CANAL - boia costat estribor, cilíndrica color verd de 80 i 40 cm.
--- PASSERA
--- ZONA LLIBRE ADOSAT AL TERMINAL
--- ZONA DÚS PÚBLIC
--- ZONA LLIBRE A LA VORA DEL MAR DE 6 m. D'AMPLADA

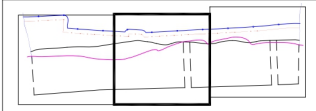

AJUNTAMENT DE SANT VICENÇ DE MONTALT

OFICINA TÈCNICA D'URBANISME

Plànol d'ordenació de la platja - sector 2/3
Platja de Sant Vicenç 2023

SERVEIS DE TEMPORADA
DE LES PLATGES 2022-2026

ESCALA REF. EXPEDIENT PLANOL Nº 3

E: 1/1.500 FULL 3 de 4

ESCALA GRÀFICA

Per descarregar una còpia d'aquest document consulti la següent pàgina web

Codi Segur de Validació

46d88c41b20544a89fd30697fa8b6309001



Url de validació

<https://seusvmontalt.bcloud.es/absis/idi/arx/idiarxabsaweb/catala/asp/verificadorfirma.asp?nodeabsisini=002>

Metadades

Origen: Origen administració Estat d'elaboració: Original



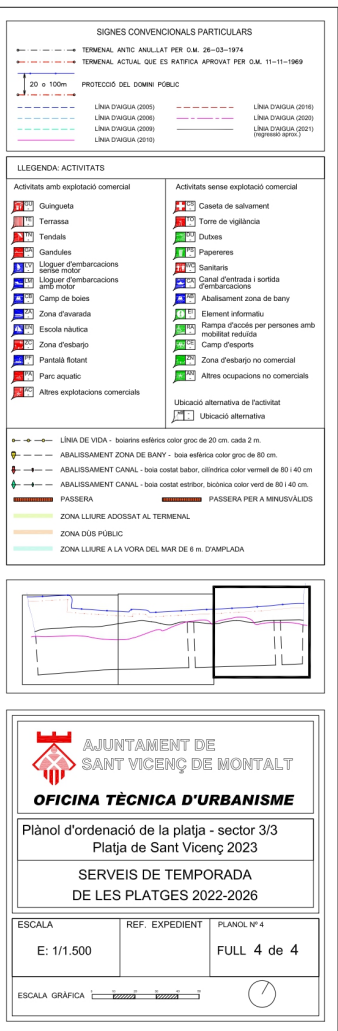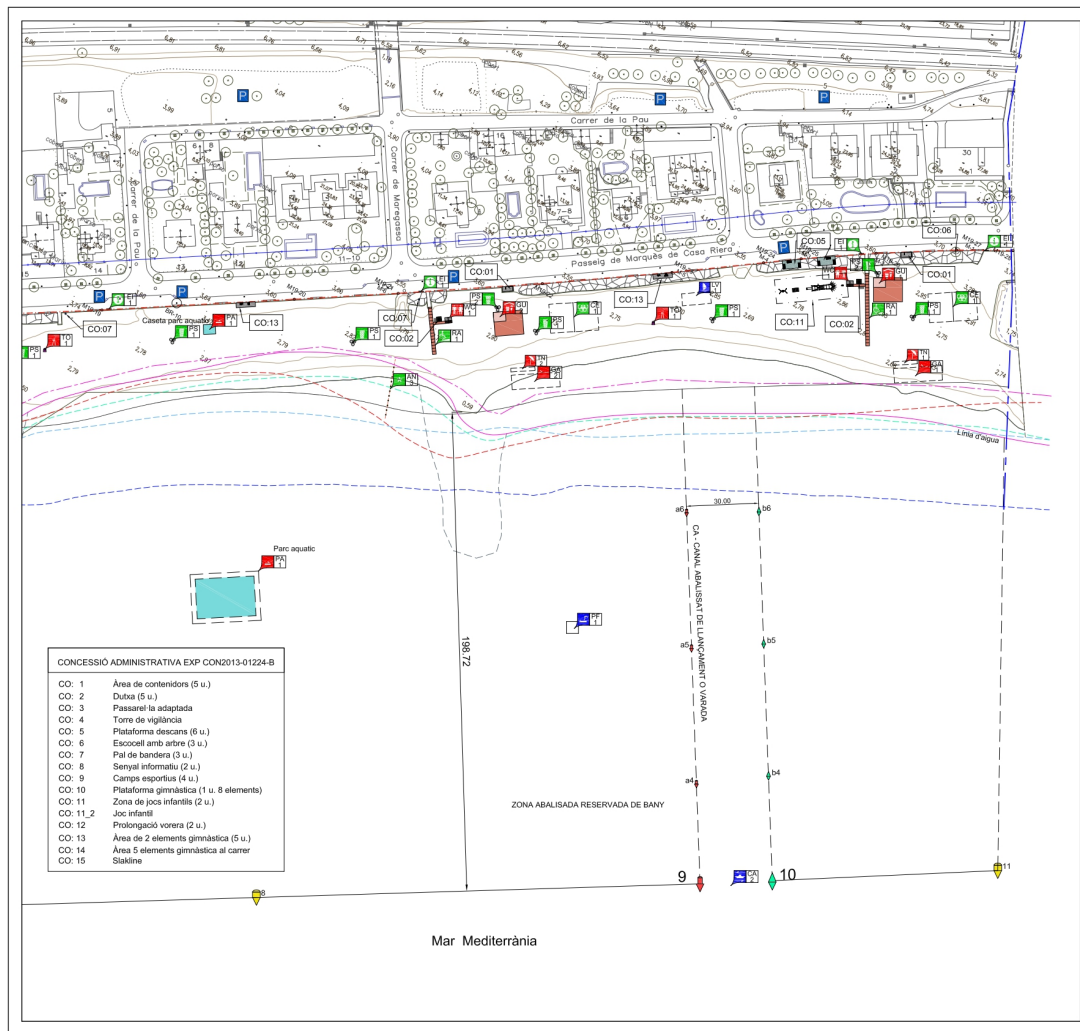

Per descarregar una còpia d'aquest document consulti la següent pàgina web

Codi Segur de Validació	46d88c41b20544a89fd30697fa8b6309001
Url de validació	https://seusvmontalt.bcloud.es/absis/idi/arx/idiarxabsaweb/catala/asp/verificadorfirma.asp?nodeabsisini=002
Metadades	Origen: Origen administració Estat d'elaboració: Original



ANNEX 3. Projecte de revegetació de la platja

Descripció :

Es va procedir a realitzar una revegetació d'un tram d'escullera.

El lloc on s'ha realitzat la revegetació és davant les torres a quatre vents, i les dimensions de les diferents parcel·les és d'uns aproximadament 9 m x 3.50 m més 1 m de sorra, de manera que l'ocupació real de les plantes és només del primer tram de roca més un metre de sorra .

A cada parcel·la s'ha realitzat una plantació amb plançons d'unes determinades espècies heliòfiles amb una alçada màxima de 20 a 30 cm, tals com: Jull de Platja (*Elymus farctus*), *Medicago marina*, Fonoll marí (*Crithmun maritimum*) i *Crucianella marítima*, totes elles adaptades a les condicions extremes d'aquest ecosistema.

La intenció va ser crear una franja de vegetació autòctona, d'espècies psammòfiles i heliòfiles al llarg de tota la longitud de la platja de Sant Vicenç amb una augment de la biodiversitat i integritat de l'ecosistema.

L'empresa adjudicada i encarregada de la Neteja de Platja haurà de tenir en compte aquesta plantació i respectar i preservar la zona de naturalització de qualsevol acció mecànica que pugui alterar el correcte desenvolupament de les plantes.





ANNEX 4. Criteris de valoració

A.- Preu. Puntuació màxima: 60 punts.

Rebaixa de l'import. S'atorgarà la puntuació màxima de **60 punts** al licitador admès que presenti l'import més baix. La resta de licitadors tindrà puntuació proporcional d'acord amb la següent fórmula:

$$\text{Puntuació oferta a valorar} = \frac{\text{Oferta més baixa}}{\text{Oferta licitador a valorar}} \times 60$$

B.- Criteris objectius diferents del preu. Puntuació màxima: 20 punts.

Milliores:

Equip d'actuació fora de temporada contemplada en el Plec: 10 punts

L'empresa contractista disposada a realitzar **dues actuacions**, si els serveis tècnics municipals ho valoren com a necessari en bé del domini públic, en la neteja i regularització de la sorra.

Aquestes actuacions poden ser tant després d'un episodi de temporal o en altres casos, ja sigui dins o fora de temporada. Consisteix en igualar i aplanar la sorra de forma regular.

Aquests serveis sempre es realitzaran d'acord amb els serveis tècnics municipals.

L'Ajuntament establirà un temps de resposta mínima, si és el cas, per a cada actuació que sigui requerida.

Llaurat de la platja: 10 punts

L'empresa que proposi una actuació de llaurat de la platja els dies previs a l'inici de la temporada.

Per descarregar una còpia d'aquest document consulti la següent pàgina web

Codi Segur de Validació 46d88c41b20544a89fd30697fa8b6309001

Url de validació <https://seusvmontalt.bcloud.es/absis/idi/arx/idiarxabsaweb/catala/asp/verificadorfirma.asp?nodeabsisini=002>

Metadades Origen: Origen administració Estat d'elaboració: Original





El llaurat de la platja consisteix en el volteig mitjançant l'arada que remou la sorra fins una profunditat de 20 cm. Aquest acció facilita l'aireig i la insolació de la sorra de forma que, per l'acció fungicida dels raigs solars, s'assoleix un grau òptim de salubritat.

La finalitat del llaurat de la platja és, doncs, eliminar la gran quantitat de bacteris que hi ha a la sorra compactada durant l'hivern, mitjançant l'oxigenació per volteig de la sorra, amb una arada i a una profunditat de 20 cm aproximadament.

La sorra un cop llaurada es deixa reposar durant tres dies i posteriorment s'aplanava o s'anivella per a deixar-la en condicions de passar la màquina garbelladora.

Per descarregar una còpia d'aquest document consulti la següent pàgina web

Codi Segur de Validació 46d88c41b20544a89fd30697fa8b6309001

Url de validació <https://seusvmontalt.bcloud.es/absis/idi/arx/diariabsaweb/catala/asp/verificadorfirma.asp?nodeabsisini=002>

Metadades Origen: Origen administració Estat d'elaboració: Original

