

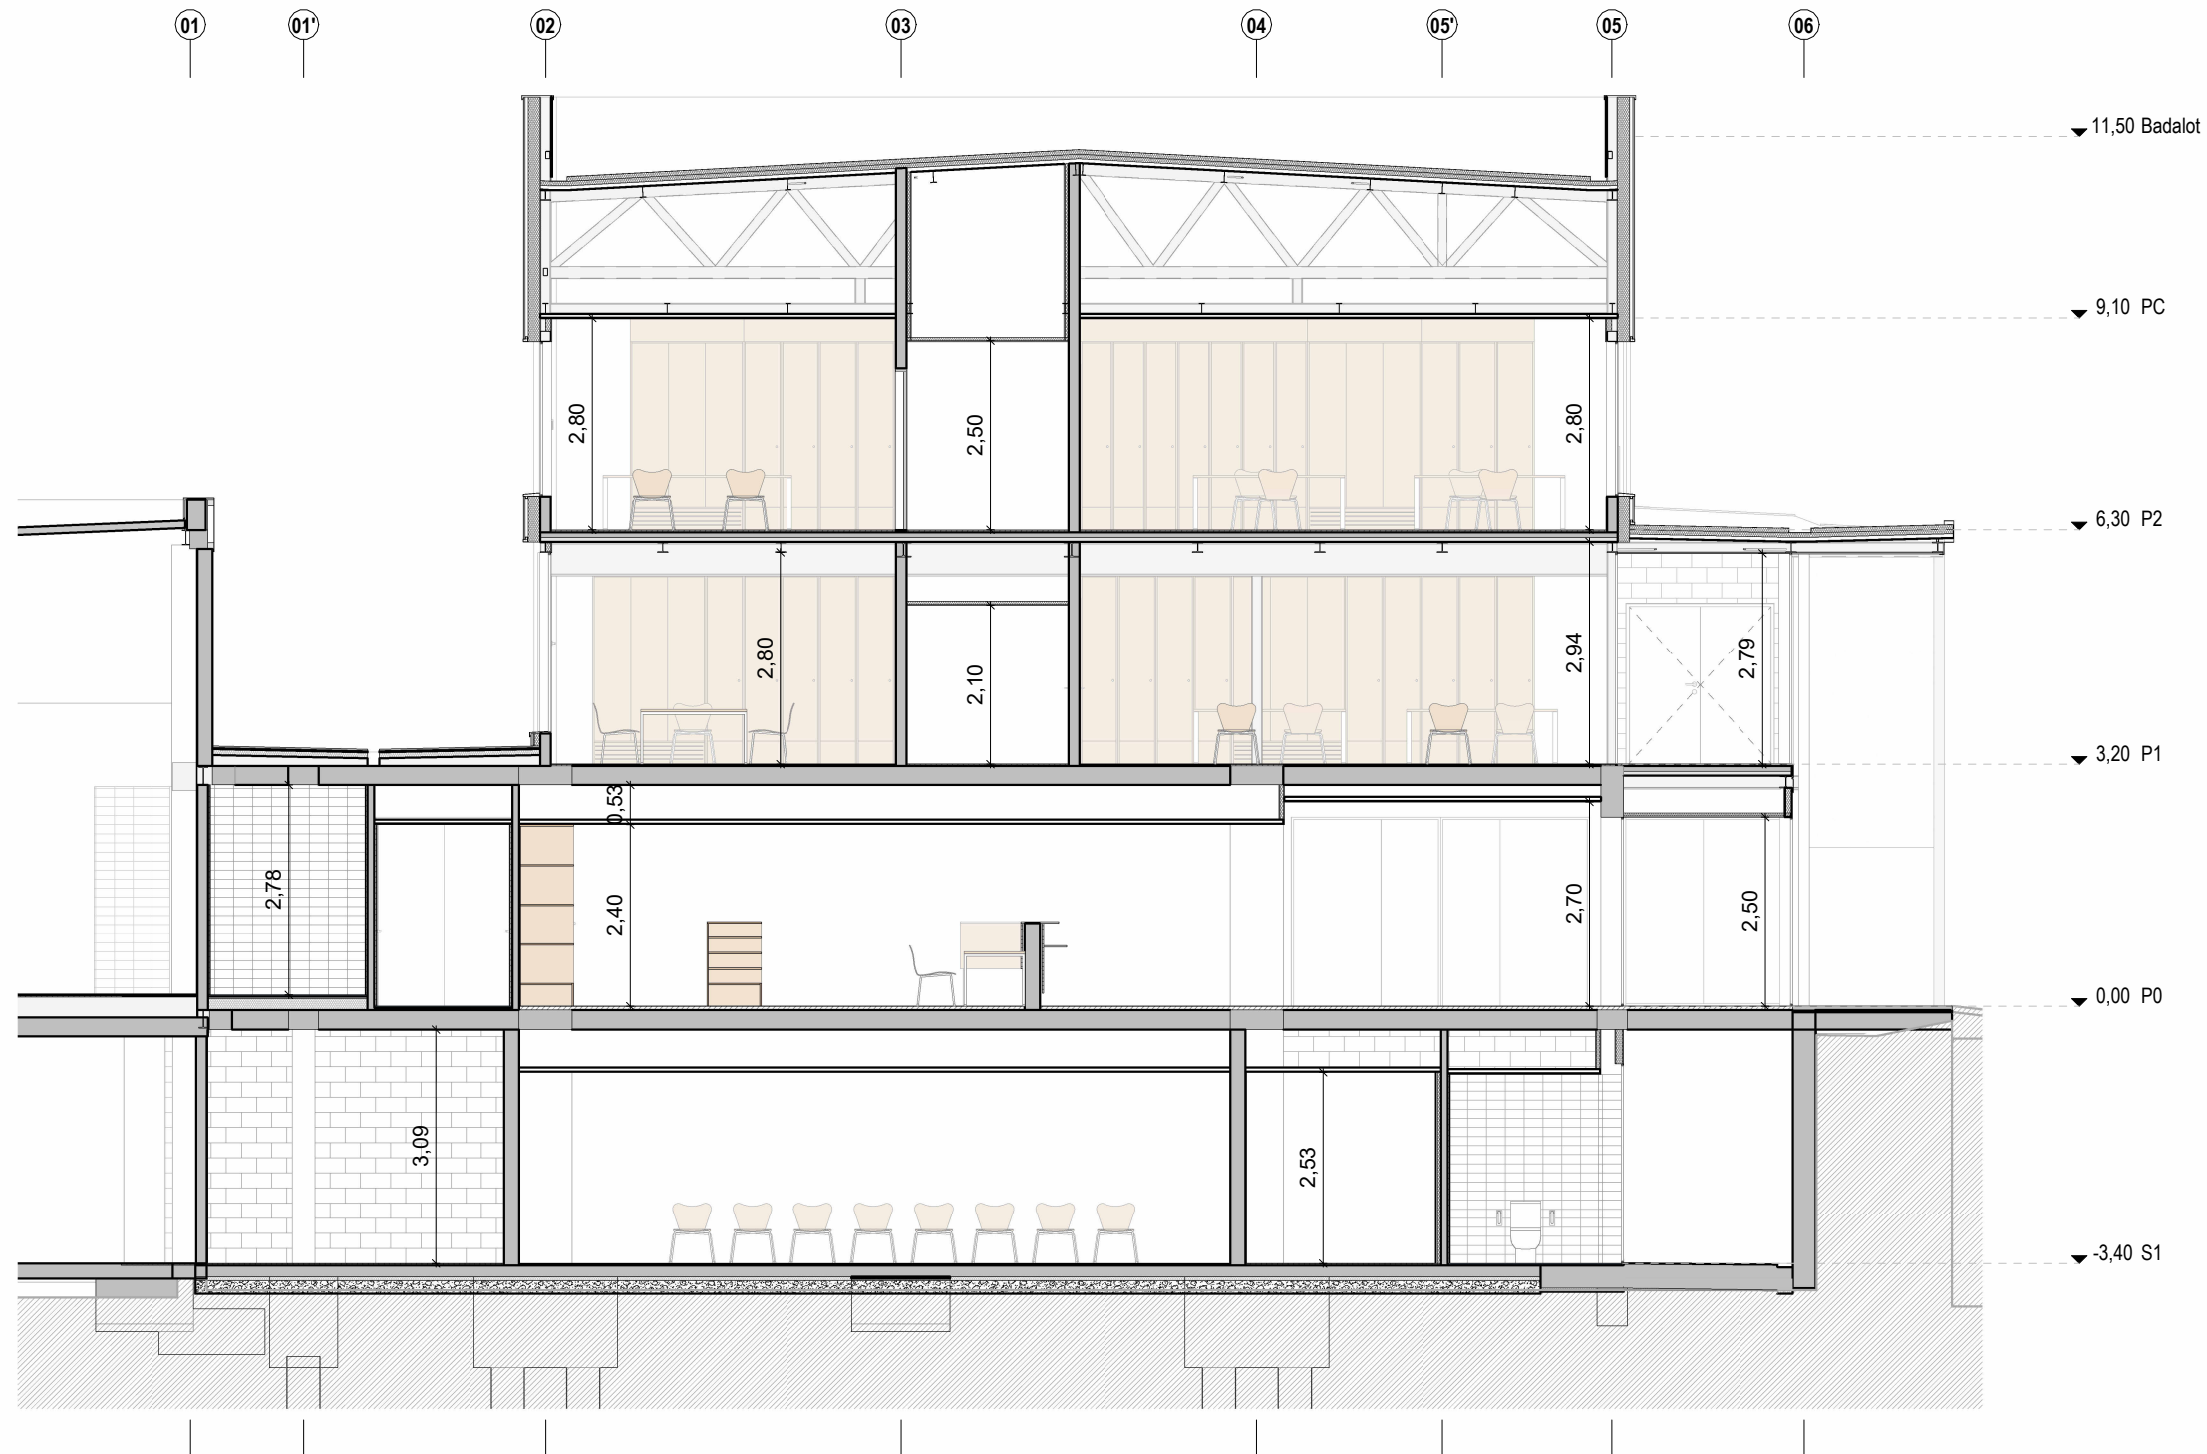


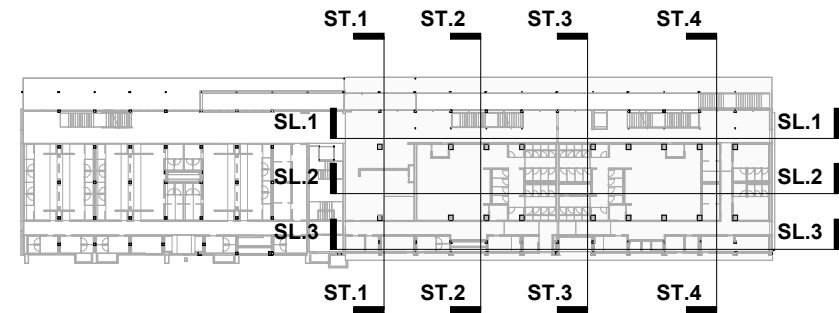

Proposta. Secció transversal ST.1
1 : 100

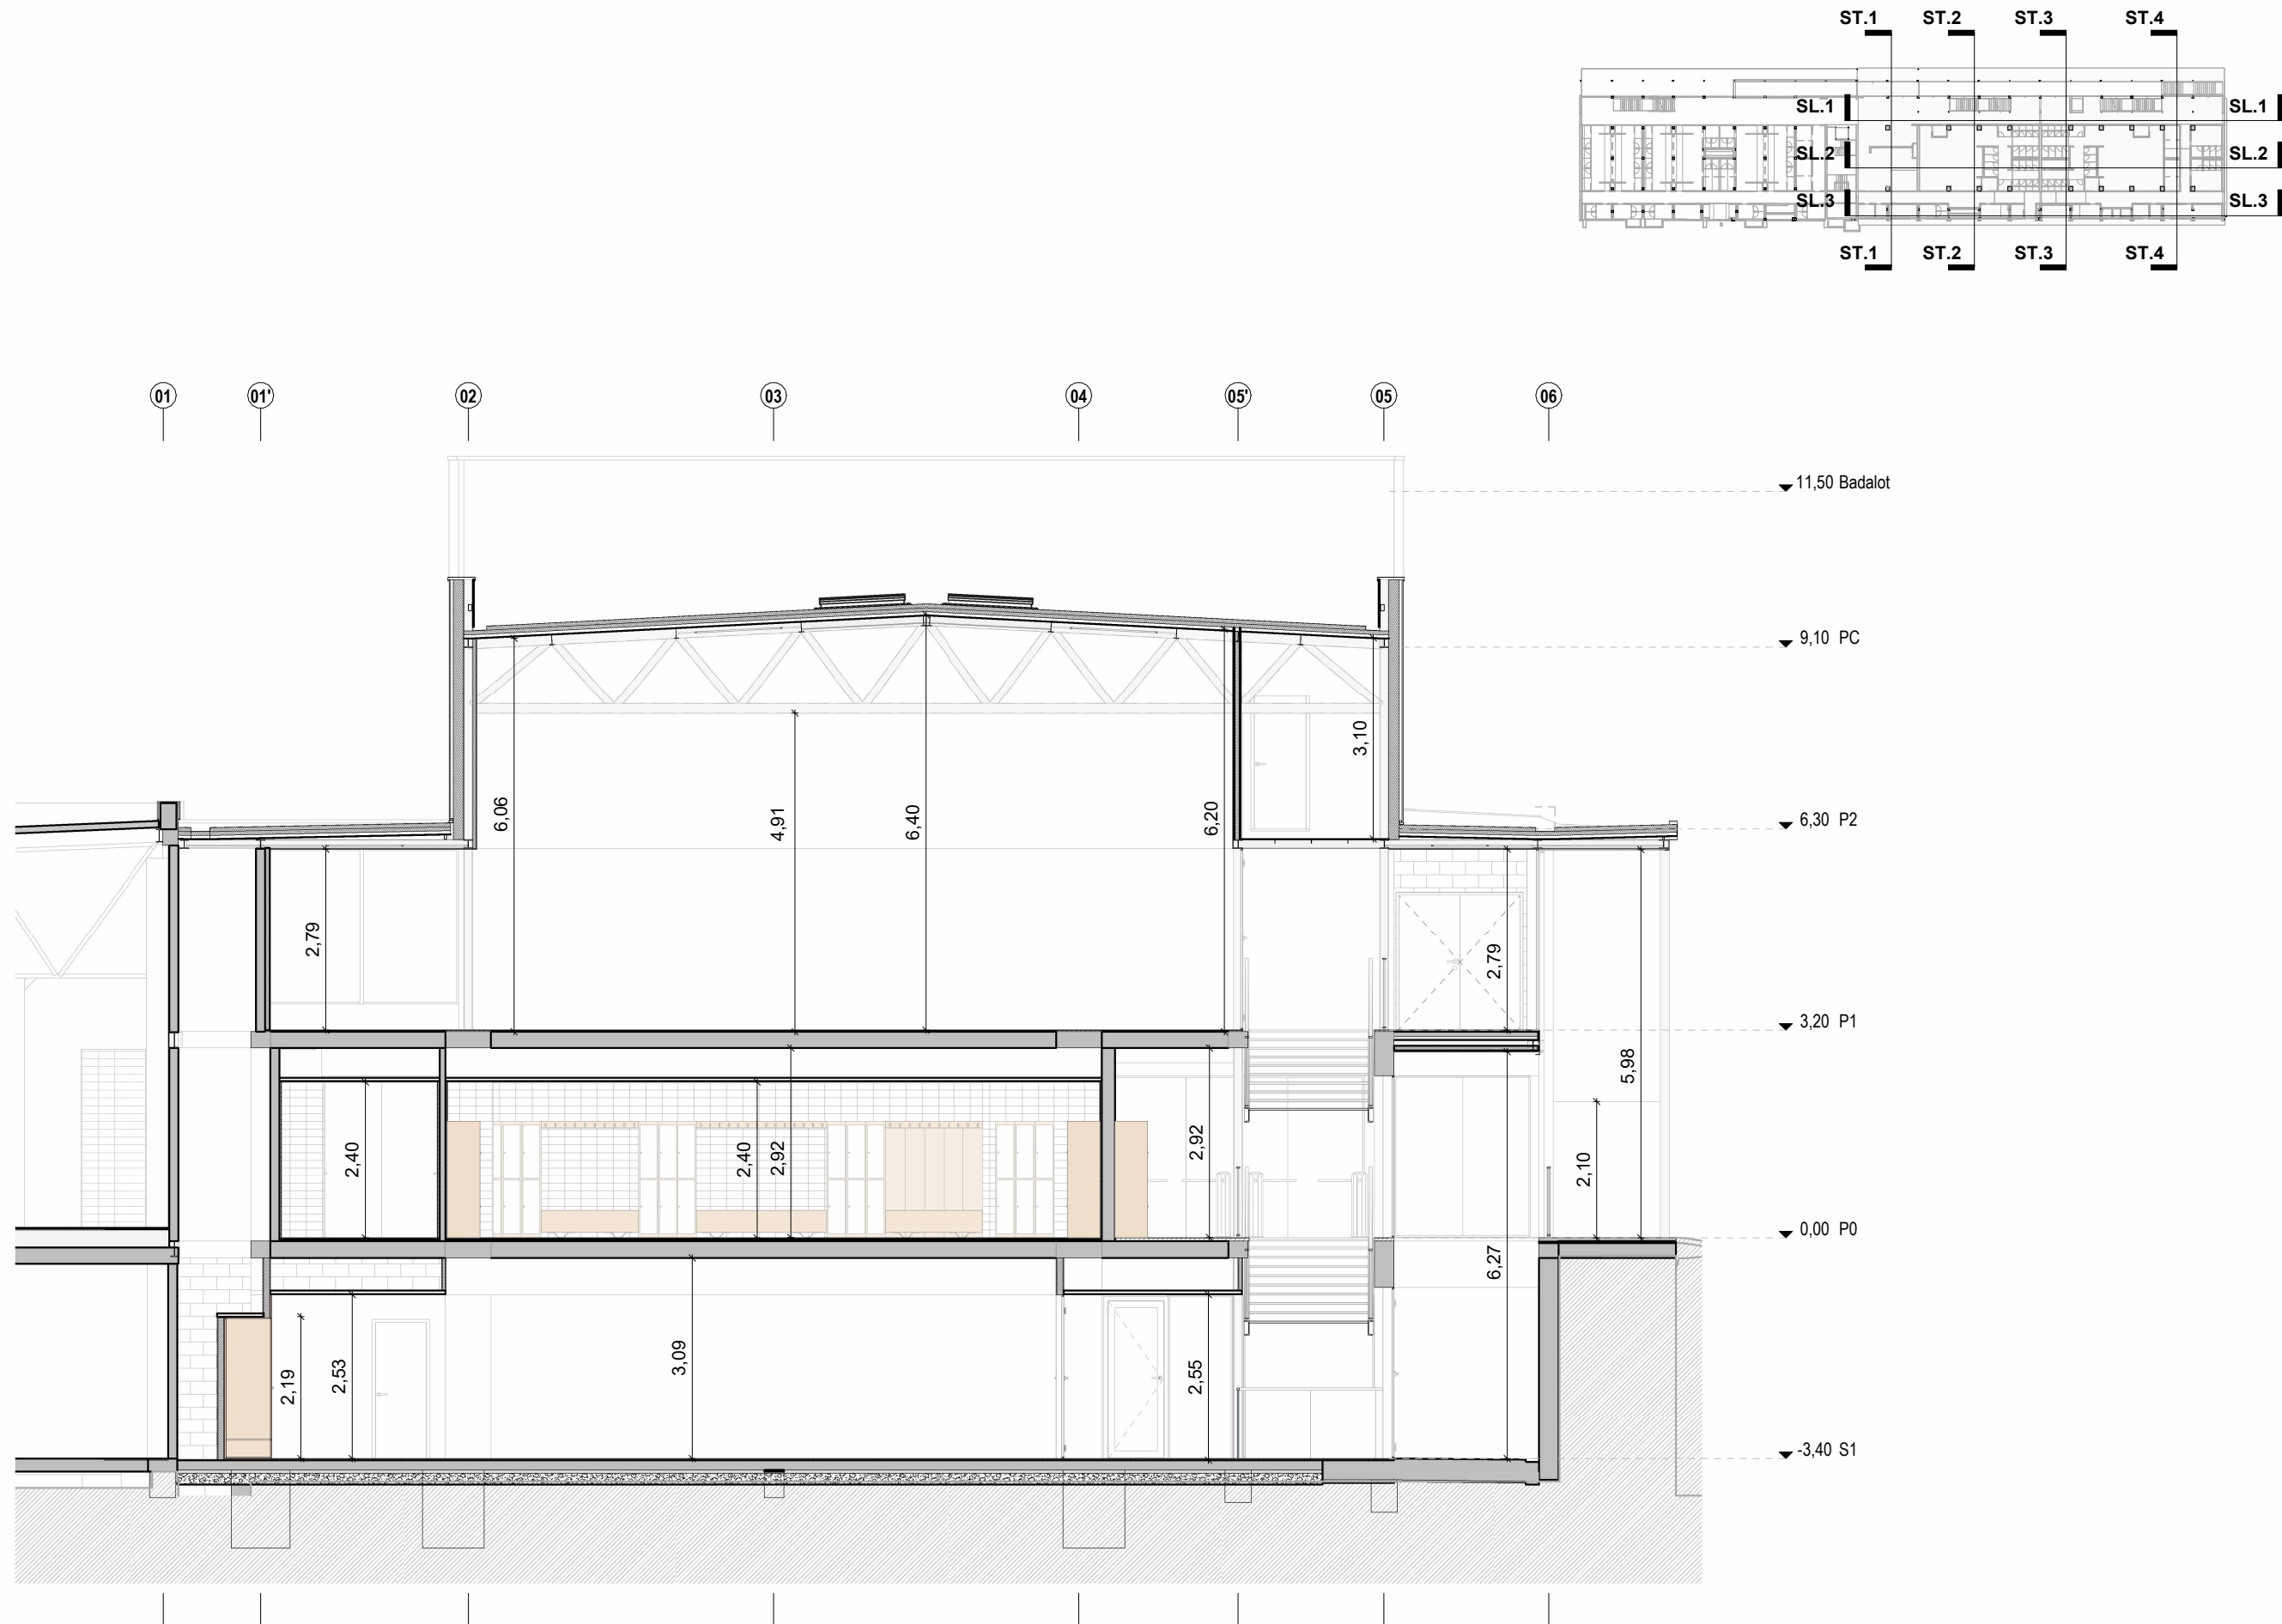

Proposta. Secció transversal ST.2
1 : 100