


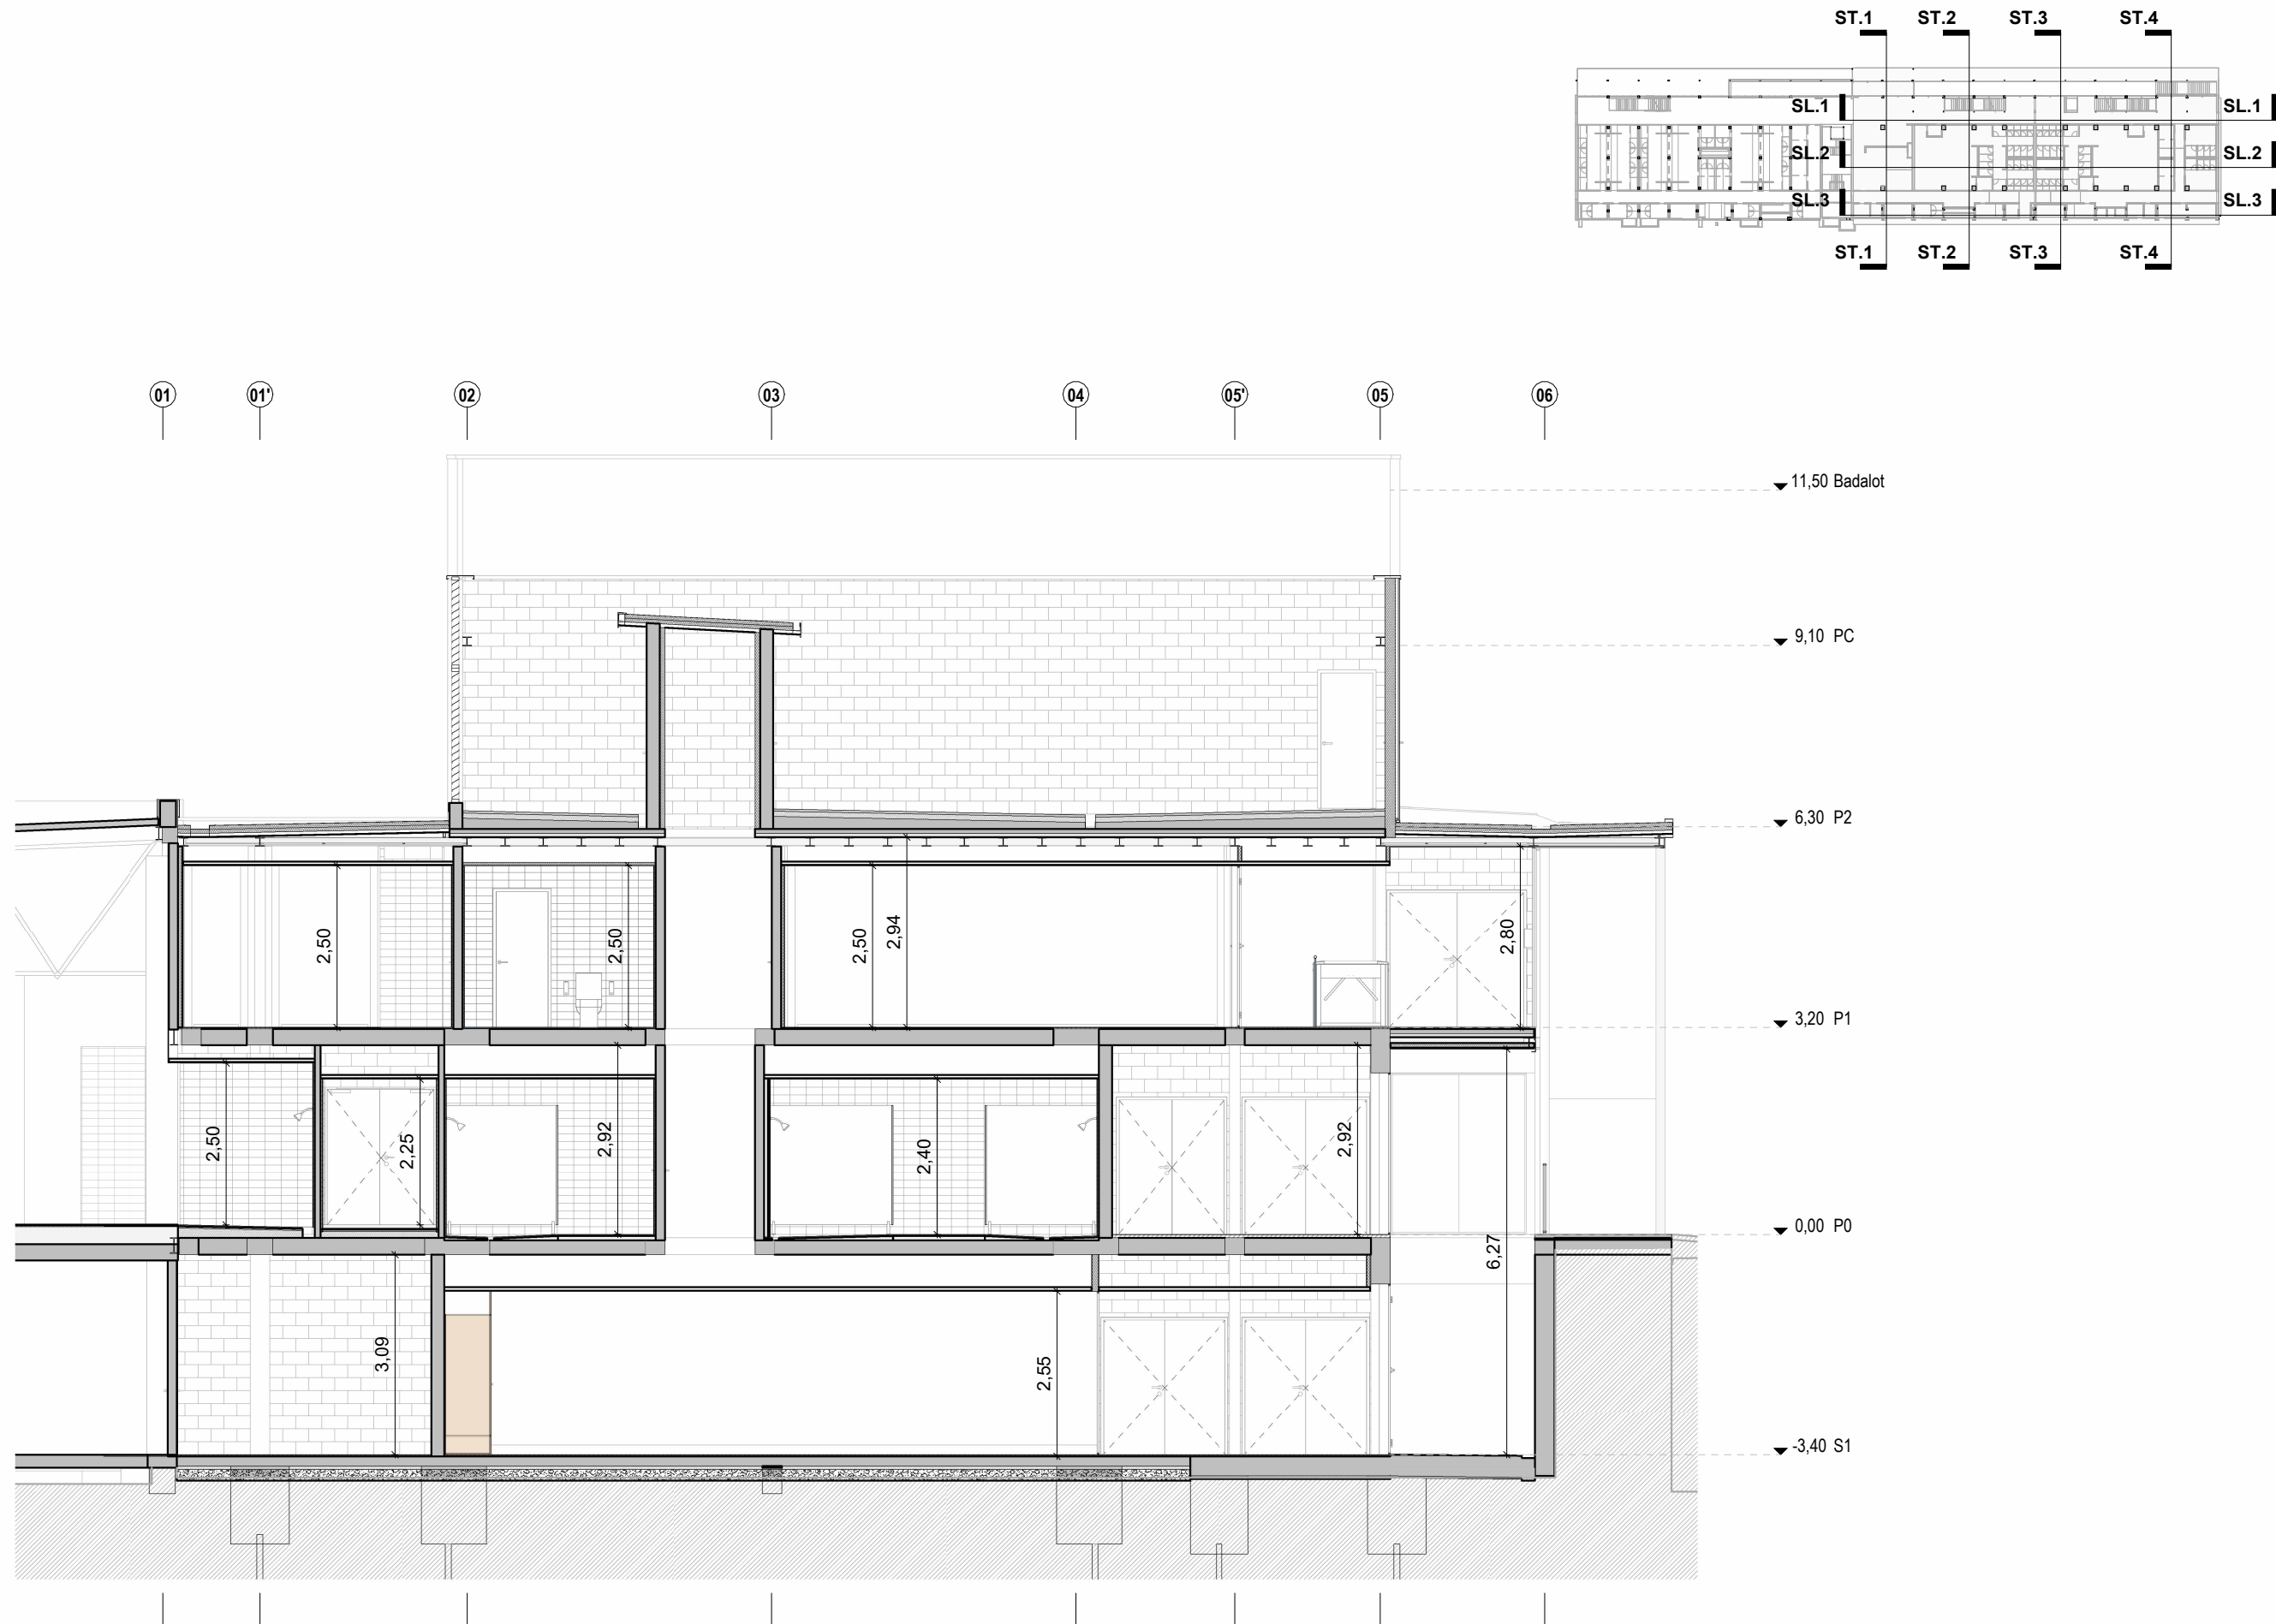
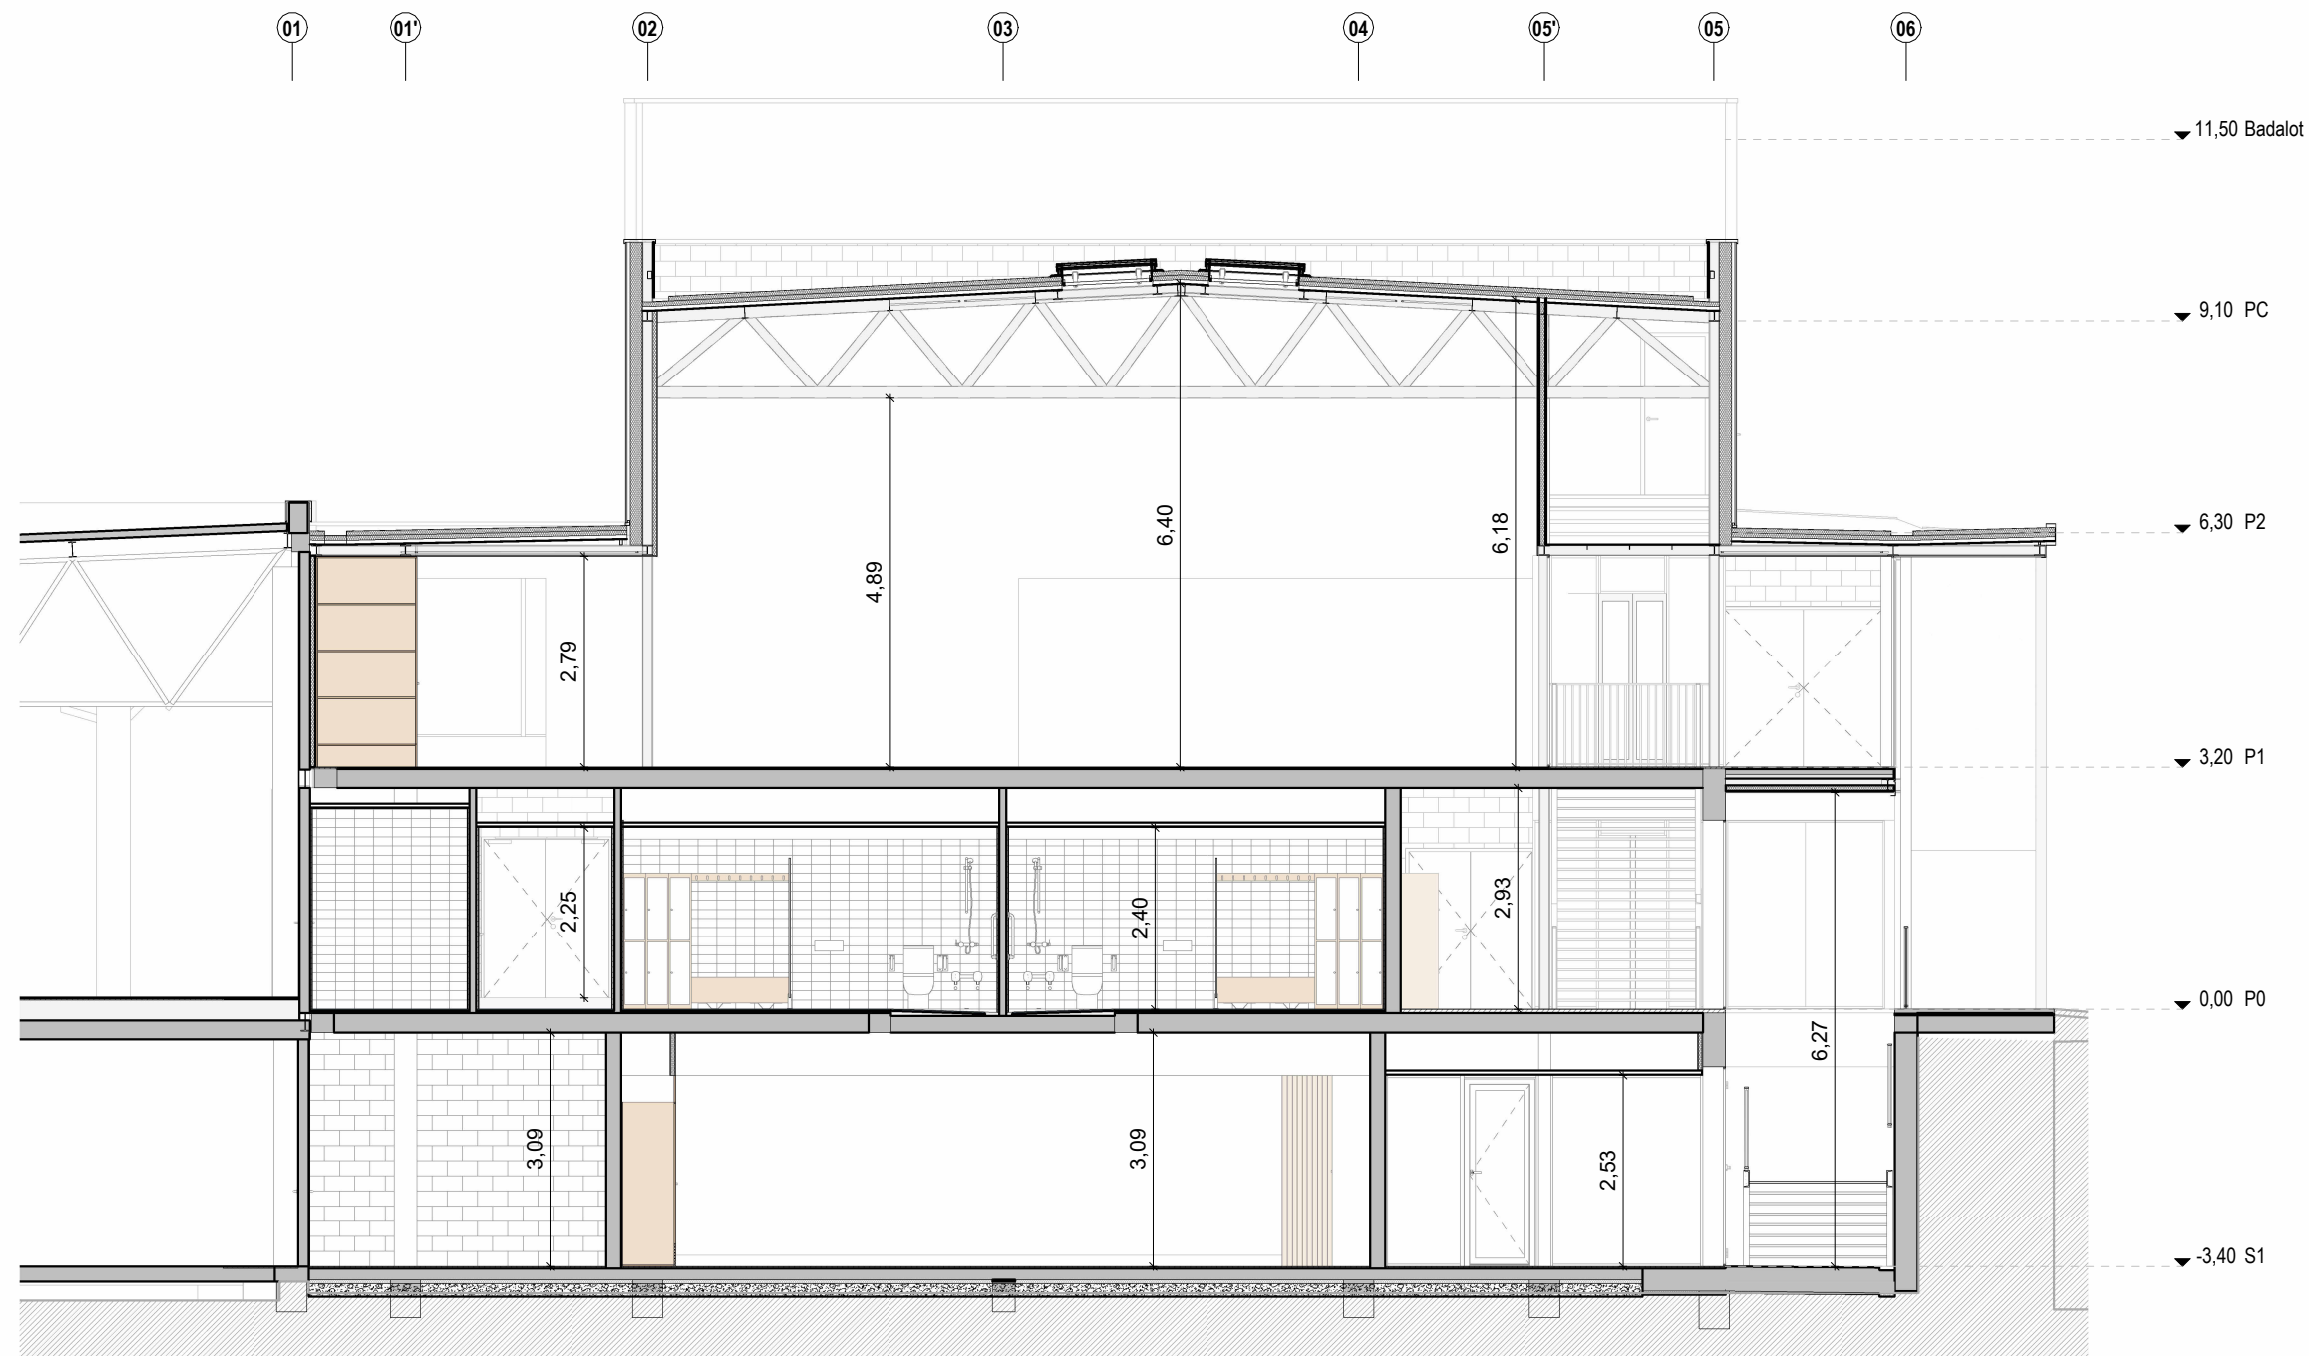


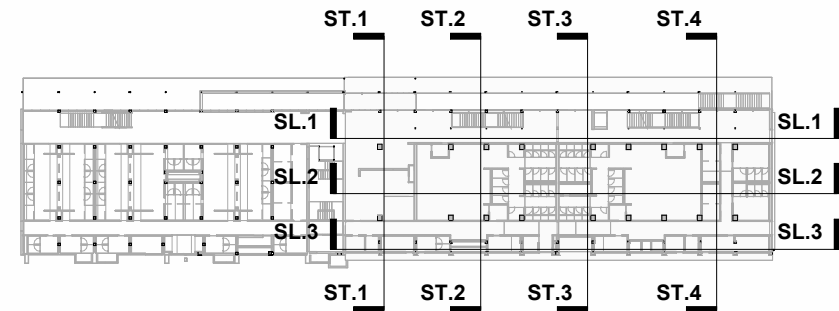

Proposta. Secció transversal ST.3
1 : 100

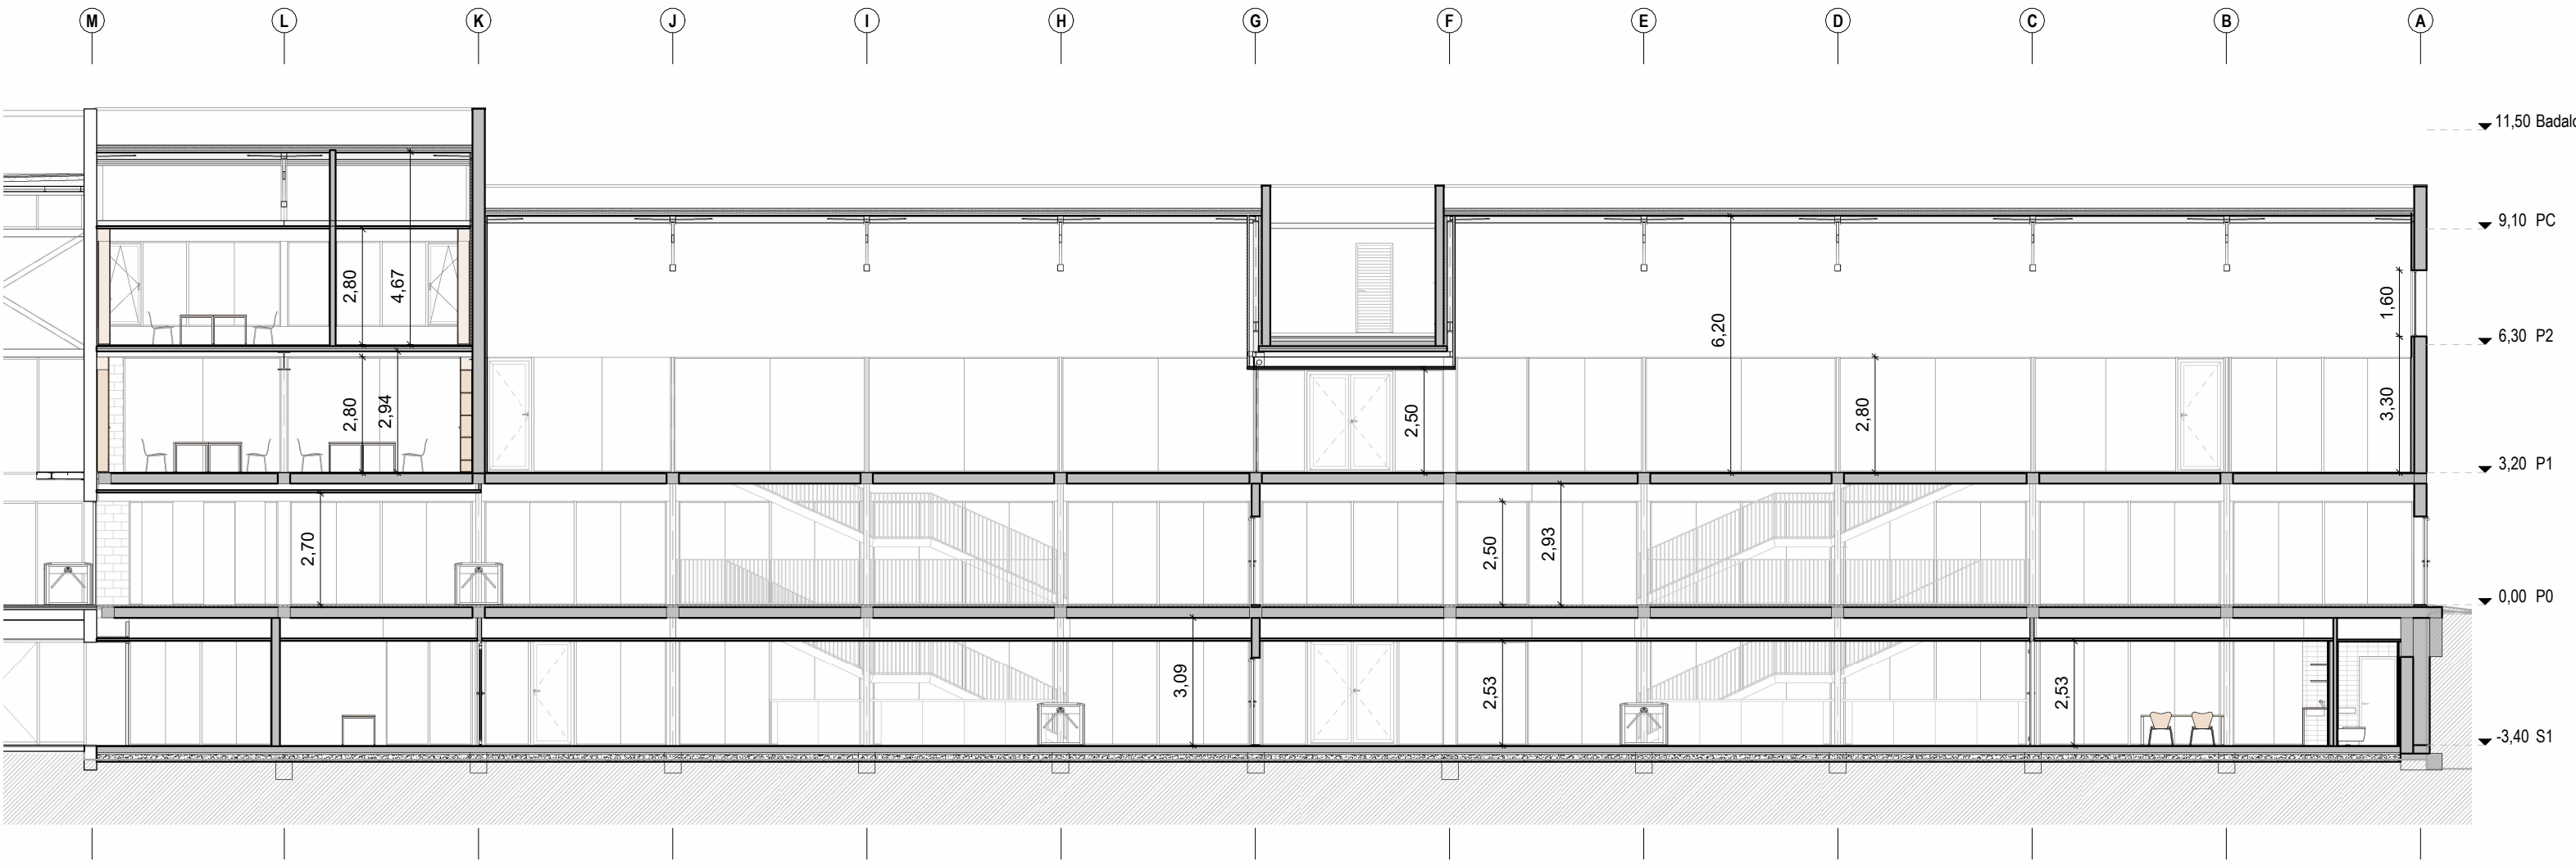

Proposta. Secció transversal ST.4
1 : 100

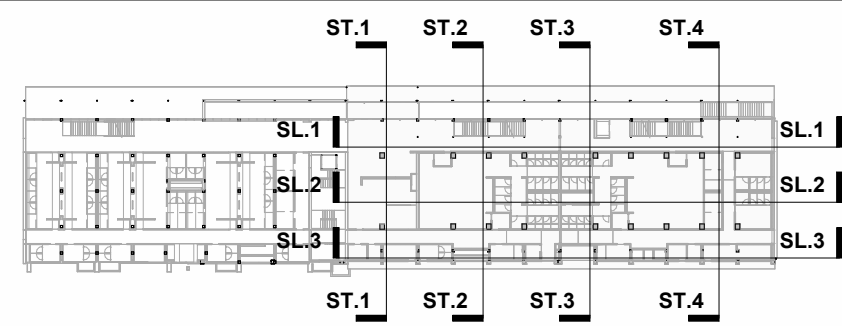

Proposta. Secció longitudinal SL.1
1 : 150



SERVEI
D'ARQUITECTURA,
ENGINYERIA I
PAISATGE 2

DIRECCIÓ DE
PROJECTE

M. Alba Vinyeta
Carles Campanyà

Campanyà Vinyeta
ARQUITECTES

EQUIP

Hanna Fàbregues, Arquitectura
Eduard Reus, Estructures
Andrea Berruezo, Arq. BIM
Guillem Armengol, Arq. Tècnica

Instal·lacions:
Llorenç Ramos, Instal·lacions
Albert Colomer, Sostenibilitat
Anna Fernandez, Instal·lacions

exp. 902598/22



Projecte executiu

Remodelació del Poliesportiu Municipal. Fase 2

Ripolllet

Secció longitudinal

esc. A3:As indicated

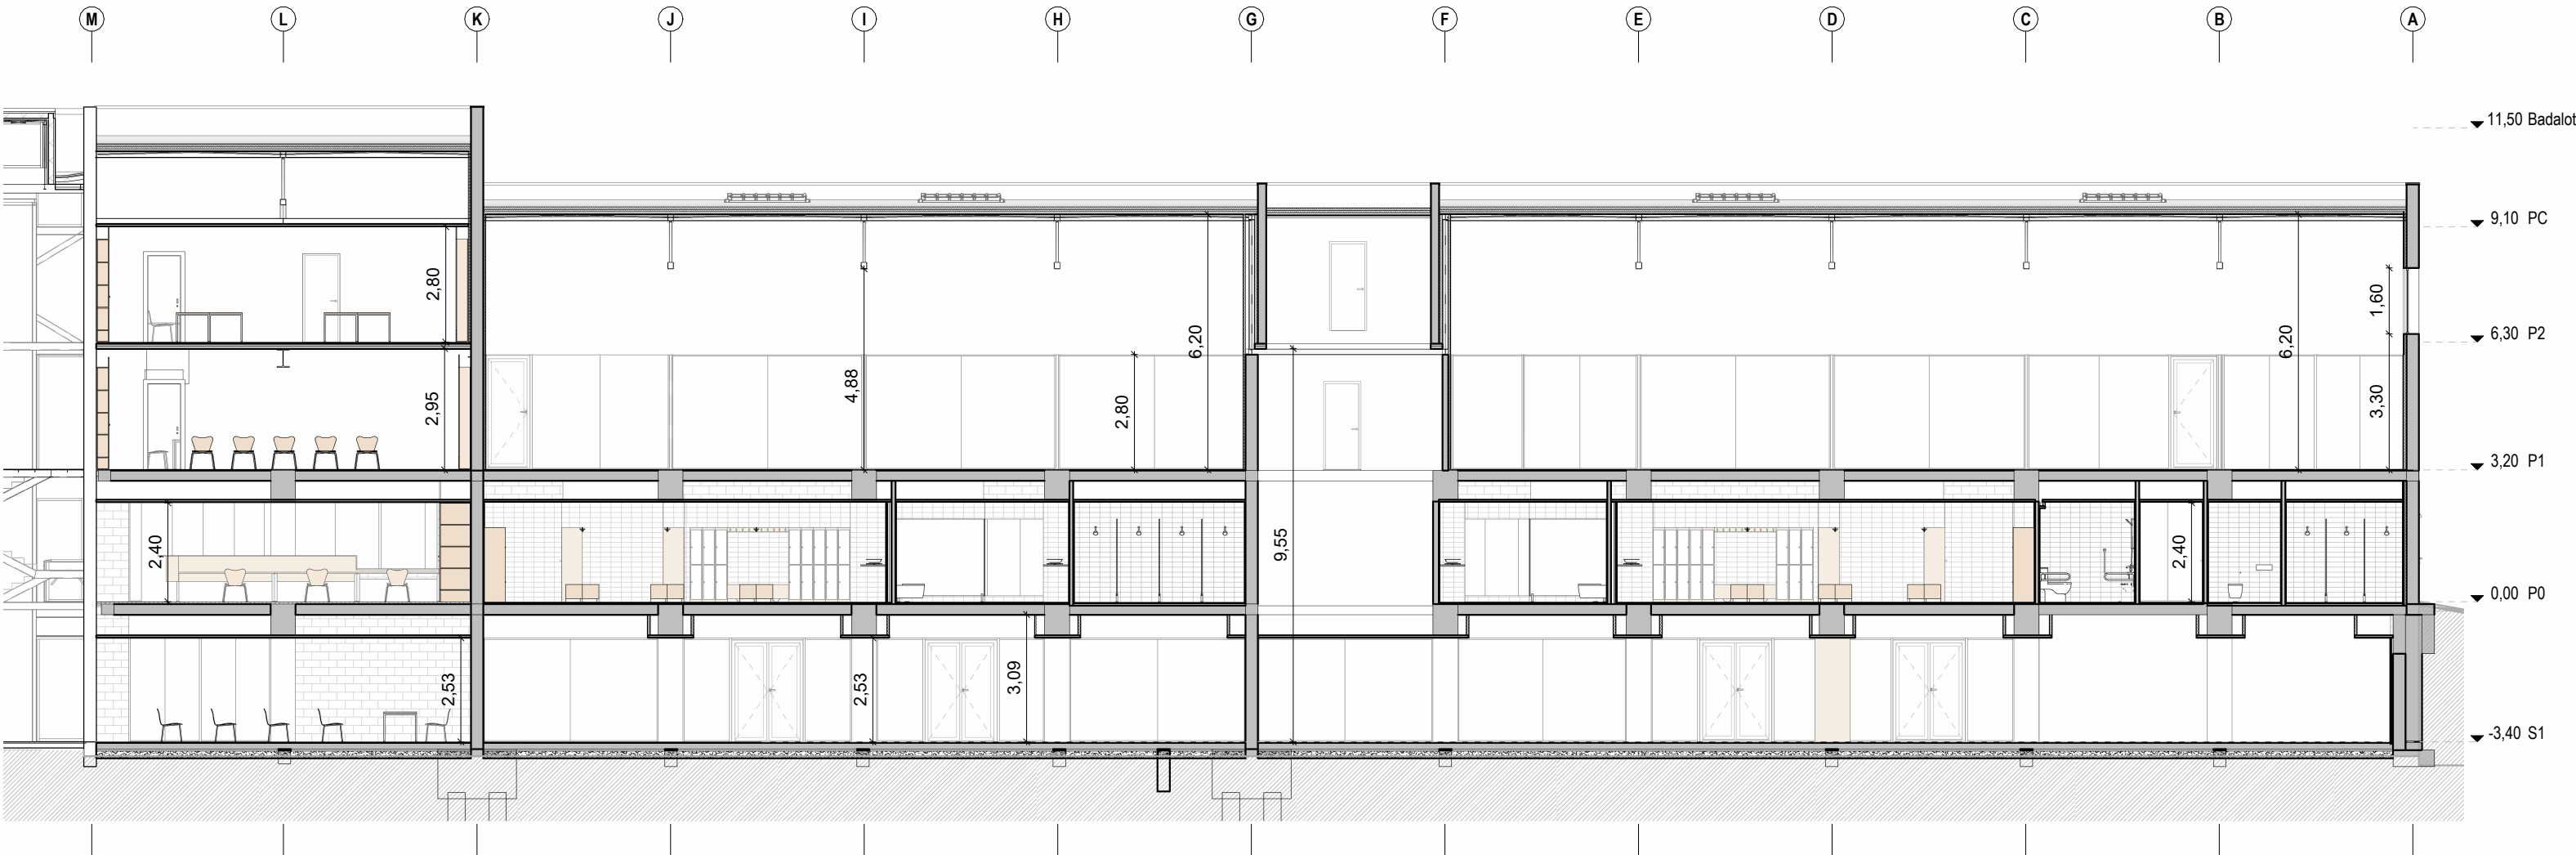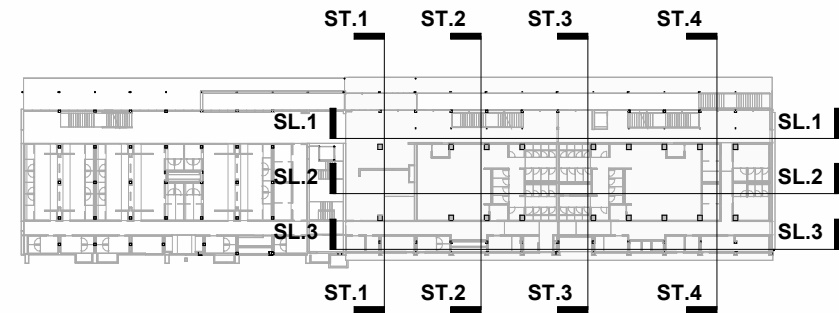

Proposta. Secció longitudinal SL.2
1 : 150