


PROJECTE EXECUTIU PER A LA REMODELACIÓ INTEGRAL DEL REG AL PARC DE LA CIUTADELLA (DISTRICTE DE CIUTAT VELLA)

PR.2024.0065
ACT24-00130

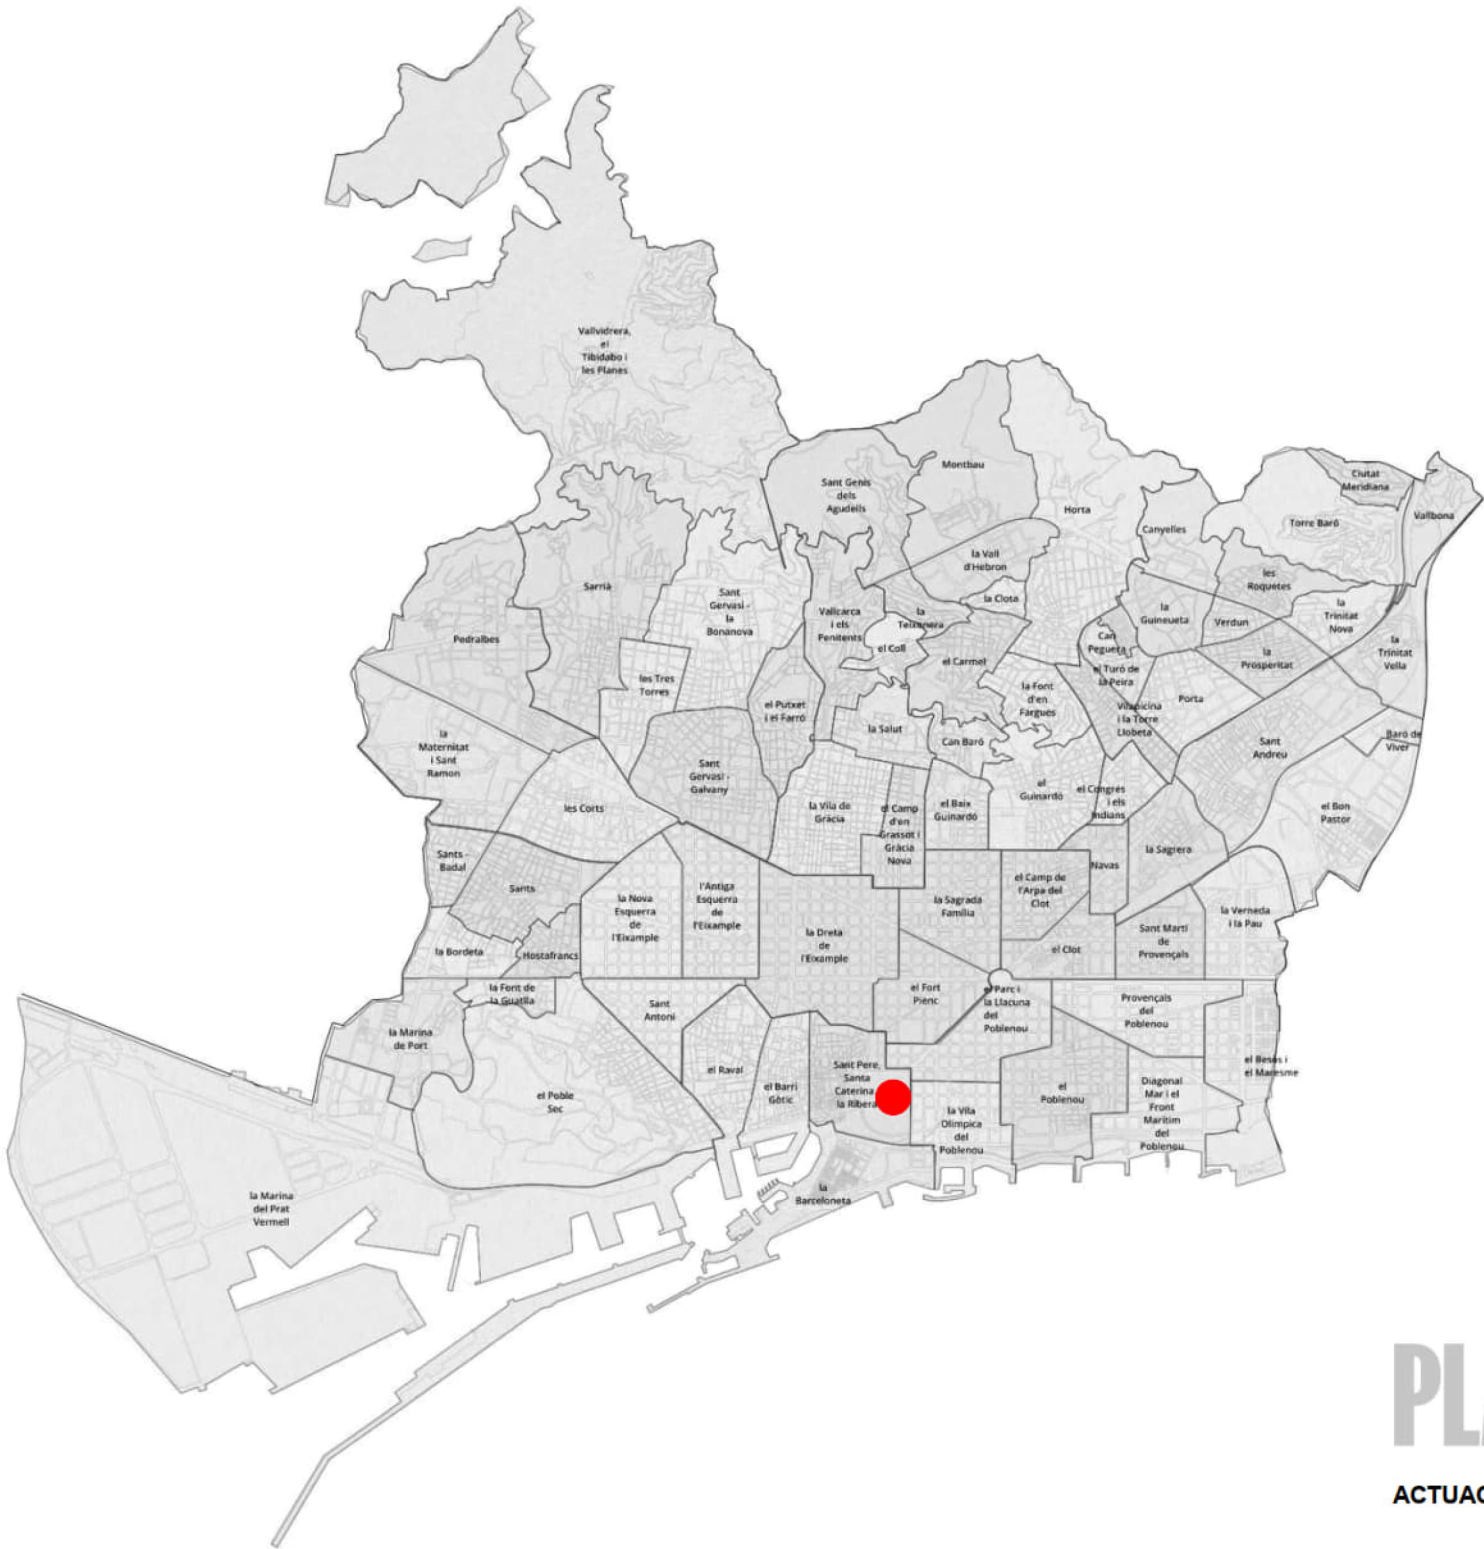

DATA: Desembre 2024
AUTOR: Joaquim Rosell (URBIMEC S.L.)



Ajuntament de Barcelona BIMSA, Barcelona
d'Infraestructures Municipals

DEPARTAMENT D'OBRES ESTANDARDITZADES BIM/SA

REDACCIÓ DEL PROJECTE EXECUTIU, L'ESTUDI DE SEGURETAT I SALUT I ELS DOCUMENTS DE SOSTENIBILITAT PER A LA REMODELACIÓ INTEGRAL DEL REG I ANNEX DE JARDINERIA AL PARC DE LA CIUTADELLA, AL BARRI DE SANT PERE, SANTA CATERINA I LA RIBERA, AL DISTRICTE DE CIUTAT VELLA.

NÚMERO D'EXPEDIENT: 600.2021.006L02CD24

PLA ENDREÇA

ACTUACIONS DE REG (PARCS I JARDINS)



DOCUMENT Nº1: MEMÒRIA I ANNEXOS

• MEMÒRIA

• ANNEXOS A LA MEMÒRIA

- Annex 01. Antecedents
- Annex 02. Compliment de prescripcions
- Annex 03. Cartografia i Topografia
- Annex 04. Traçat, replanteig i definició geomètrica
- Annex 05. Moviment de terres
- Annex 06. Fers i paviments
- Annex 07. Climatologia, hidrologia i drenatge
- Annex 08. Geotècnia i geologia
- Annex 09. Estructures i murs
- Annex 10. Estudi de l'organització d'obra
- Annex 11. Estructuració de les obres projectades
- Annex 12. Senyalització, abalisament i defensa de les obres
- Annex 13. Enllumenat
- Annex 14. Canalització i desviament de cursos d'aigua
- Annex 15. Serveis afectats.
- Annex 16. Elements urbans existents i afectats
- Annex 17. Expropiacions
- Annex 18. Estudi bàsic de seguretat i salut.
- Annex 19. Pla d'obres
- Annex 20. Justificació de preus
- Annex 21. Pressupost coneixement administració
- Annex 22. Pla de control de qualitat.
- Annex 23. Accessibilitat
- Annex 24. Annex Mediambiental
- Annex 25. Reportatge fotogràfic
- Annex 26. Reg
- Annex 27. Estudi de gestió de residus
- Annex 28. Mobilitat
- Annex 29. Arqueologia
- Annex 30. Patrimoni

- Annex 31. Protocol d'actuació específica de béns culturals
- Annex 32. Plans de manteniment
- Annex 33. Inventari d'arbrat
- Annex 34. Jardineria

DOCUMENT Nº2: PLÀNOLS

00	XARXA DE REG. Index i Situació
01	XARXA DE REG. Emplaçament
02	XARXA DE REG. Estat Actual
	A Xarxa Primària
	B Sectors
03	XARXA DE REG. Proposta
	A Àmbits
	B1 Xarxa Primària
	B2 Xarxa Boques de reg
	B3 Seccions tipus
	FASE I
	FASE 2. PLAÇA D'ARMES
	C1 Sectors - Tipologies
	FASE I
	FASE 2. PLAÇA D'ARMES
	C2 Sectors - Xarxa secundària
	FASE I
	FASE 2. PLAÇA D'ARMES
	C3 Sectors - Xarxa secundària degoteig tipologia
	FASE I
	FASE 2. PLAÇA D'ARMES
	D Coordinació obra - Actuacions prèvies
	E Detalls
	F Esquema de reg
	G1 Afectació arbrat
	FASE I
	FASE 2. PLAÇA D'ARMES
	G2 Afectació arbustiva

		FASE I
		FASE 2. PLAÇA D'ARMES
	H1	Telegestió - planta
		FASE I
		FASE 2. PLAÇA D'ARMES
	H2	Telegestió - detalls
04		XARXA DE REG. Superposició arqueologia
05		XARXA DE REG. JARDINERIA.
	A	Planta
	B	Marc de plantació
06		XARXA DE REG. Serveis existents
	A	Aigua potable
	B	Clavegueram
	C	Electrificació MT
	D	Electrificació BT
	E	Gas
	F	Telefònica
	G	Fibra òptica
07		XARXA DE REG. Noves escomeses
	A	Planta general
	B	Superposició projecte camins
	C	Superposició arqueologia
	D	Esquemes
	E	Detalls
	F	Afectació Aigua potable
	G	Afectació Clavegueram

DOCUMENT Nº3: PLEC DE PRESCRIPCIONS TÈCNIQUES

Plec de condicions Generals.
Plec de condicions Tècniques materials
P.C.T.P: Departaments Ajuntament Barcelona

DOCUMENT N°4: PRESSUPOST

FASE I

- Amidaments
- Estadística de partides
- Quadre de preus I
- Quadre de preus 2
- Pressupost general
- Resum de pressupost
- PEC

FASE 2 PLAÇA D'ARMES



- Amidaments
- Estadística de partides
- Quadre de preus I
- Quadre de preus 2
- Pressupost general
- Resum de pressupost
- PEC

DOCUMENT N°5: SOSTENIBILITAT I MEDI AMBIENT

Memòria ambiental





Doc. Núm. 2: Plànols	
00	Índex i Situació
01	Emplaçament
02	Estat Actual
A	Xarxa Primària
B	Sectors
03	Proposta
A	Àmbits
B1	Xarxa Primària
B2	Xarxa Boques de reg
B3	Seccions tipus
FASE 1	
FASE 2. PLAÇA D'ARMES	
C1	Sectors - Tipologies
FASE 1	
FASE 2. PLAÇA D'ARMES	
C2	Sectors - Xarxa secundària
FASE 1	
FASE 2. PLAÇA D'ARMES	
C3	Sectors - Xarxa secundària degoteig tipologia
FASE 1	
FASE 2. PLAÇA D'ARMES	
D	Coordinació obra - Actuacions prèvies
E	Details
F	Esquema de reg
G1	Afectació arbrat
FASE 1	
FASE 2. PLAÇA D'ARMES	
G2	Afectació arbustiva
FASE 1	
FASE 2. PLAÇA D'ARMES	
H1	Telegestió - planta
FASE 1	
FASE 2. PLAÇA D'ARMES	
H2	Telegestió - details
04	Superposició arqueologia
05	JARDINERIA
A	Planta
B	Marcs de plantació
06	Serveis existents
A	Aigua potable
B	Clavegueram
C	Electrificació MT
D	Electrificació BT
E	Gas
F	Telefònica
G	Fibra òptica
H	Actualització escomeses
07	Noves escomeses
A	Planta general
B	Superposició projecte camins
C	Superposició arqueologia
D	Esquemes
E	Details
F	Afectació Aigua potable
G	Afectació Clavegueram

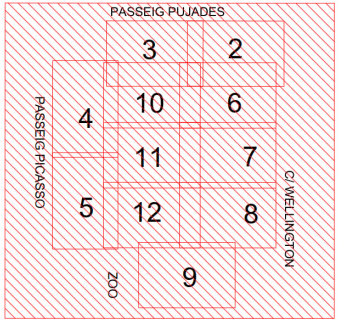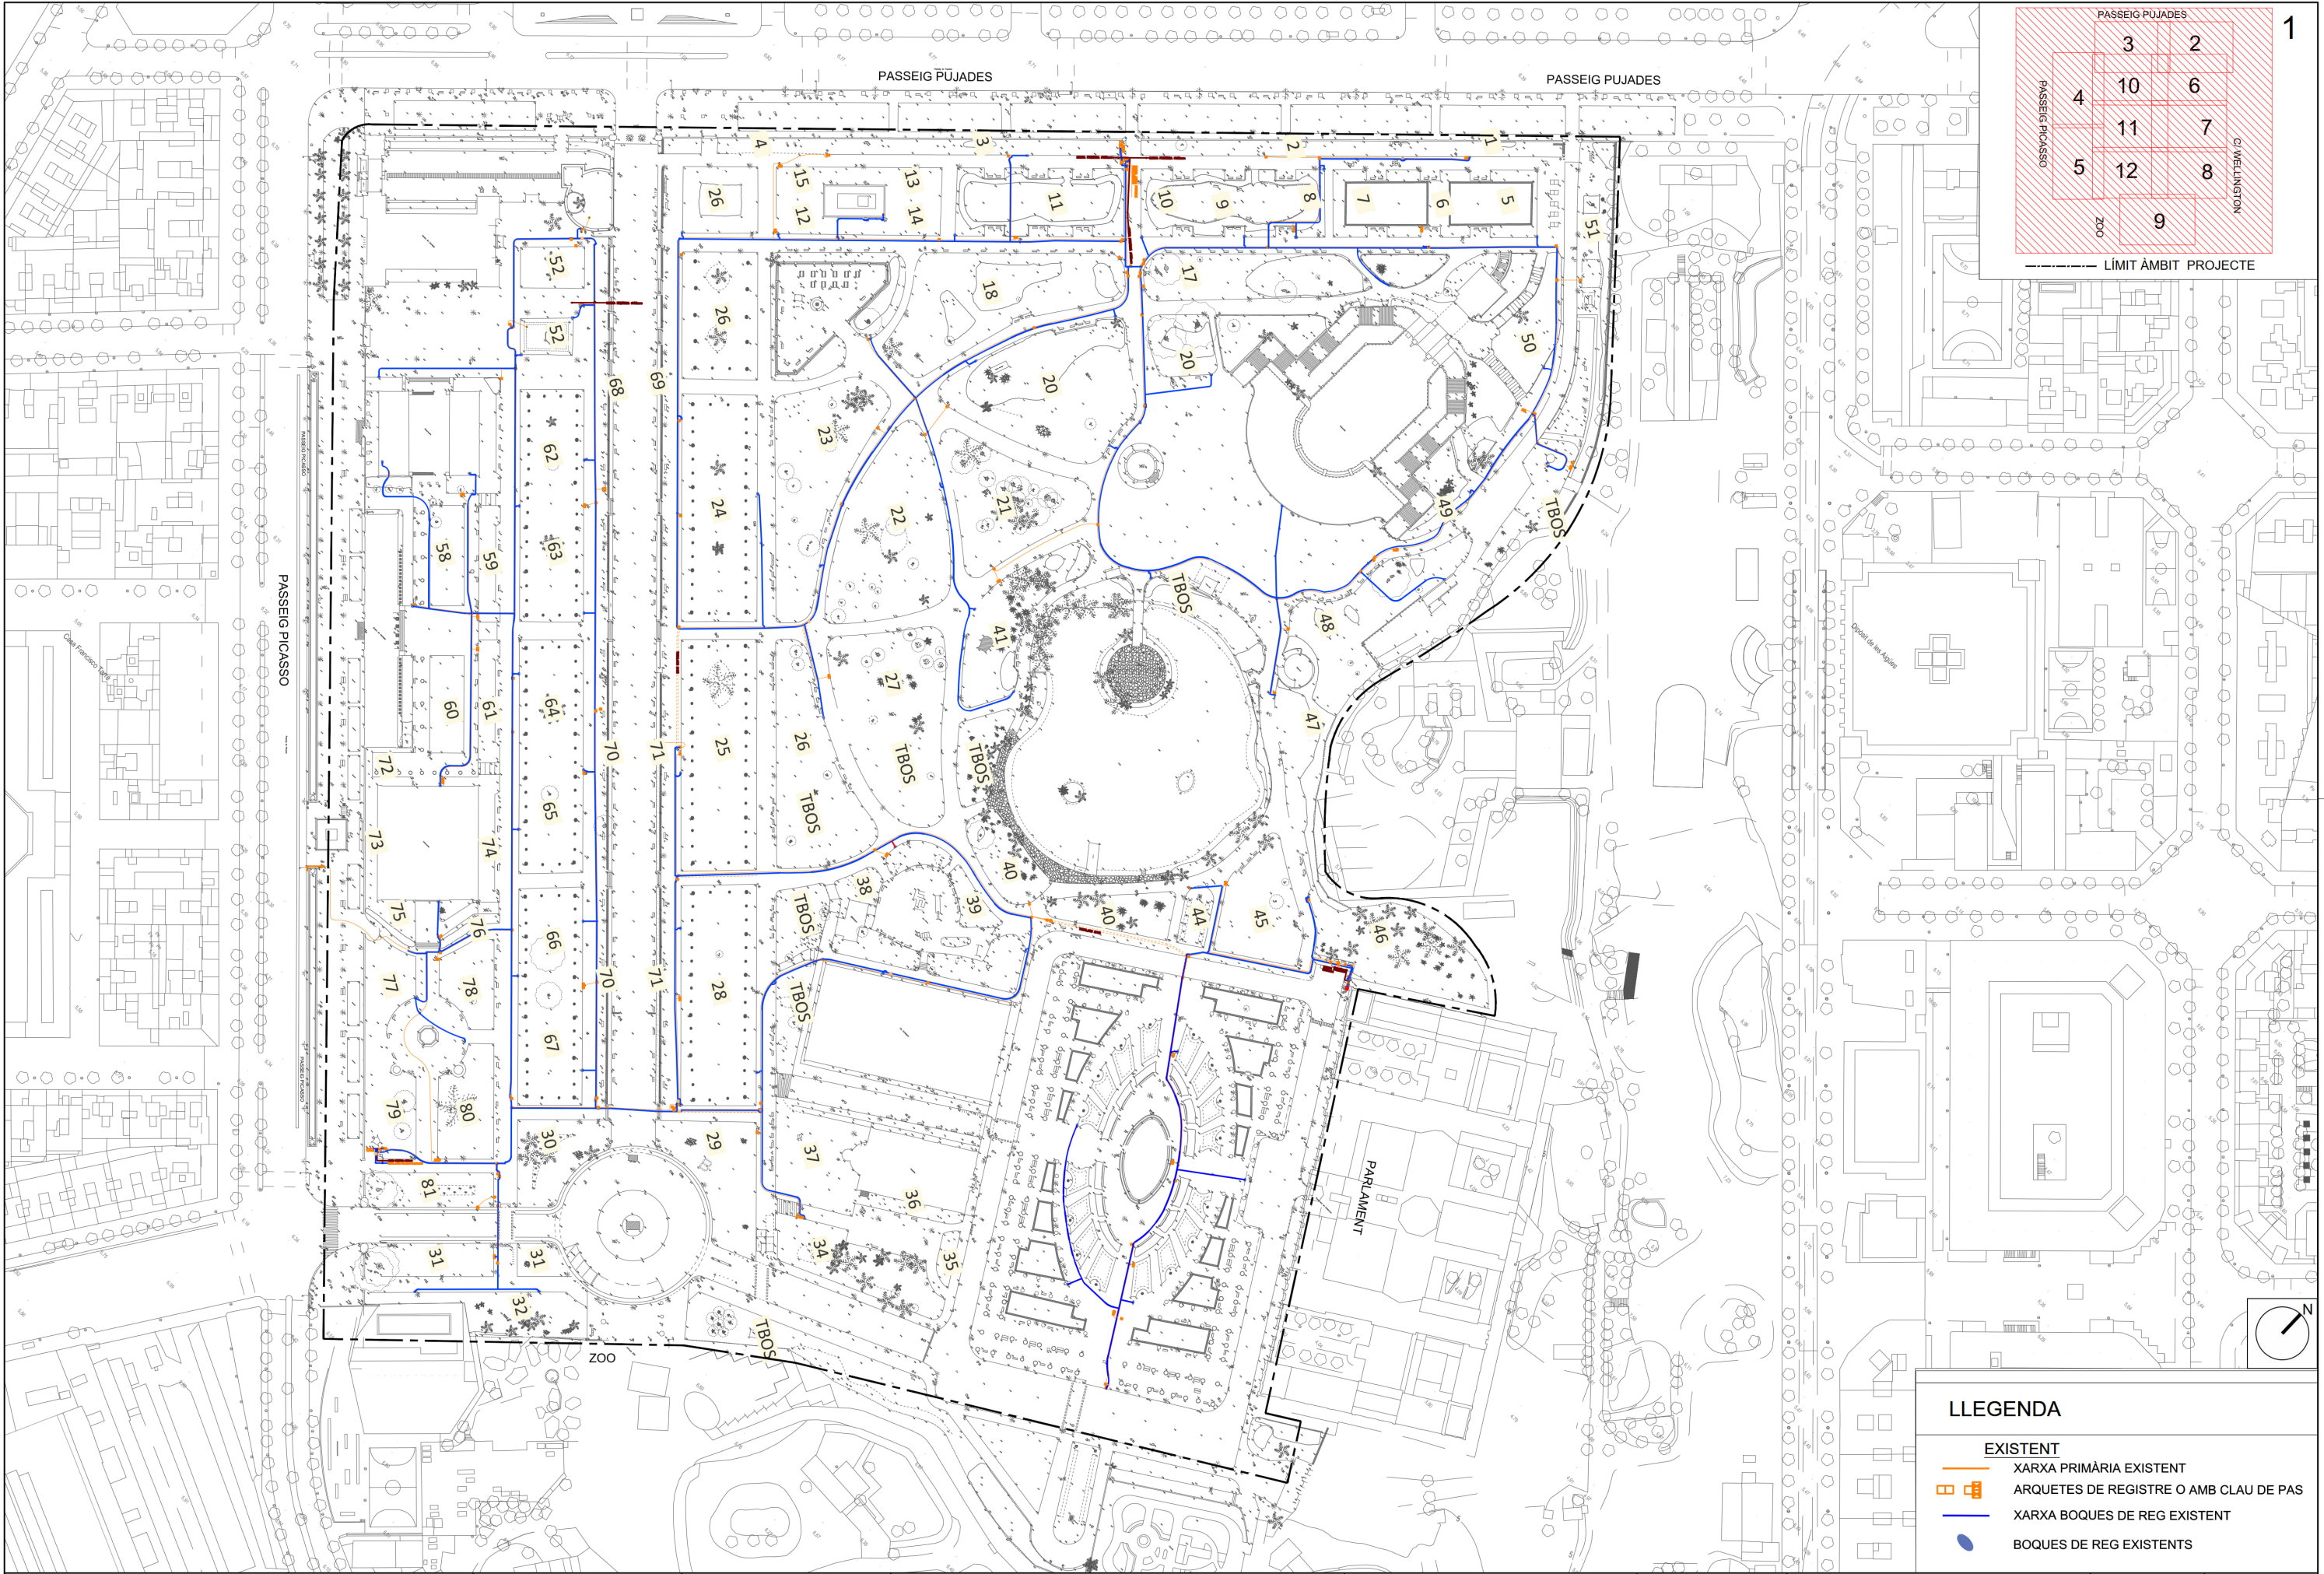

LLEGGENDA

- EXISTENT**
- XARXA PRIMÀRIA EXISTENT
 - ARQUETES DE REGISTRE O AMB CLAU DE PAS
 - XARXA BOQUES DE REG EXISTENT
 - BOQUES DE REG EXISTENTS

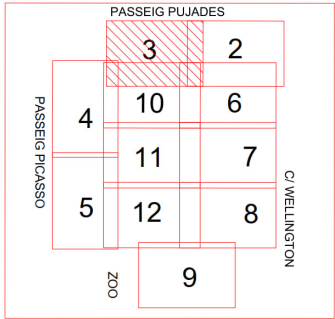
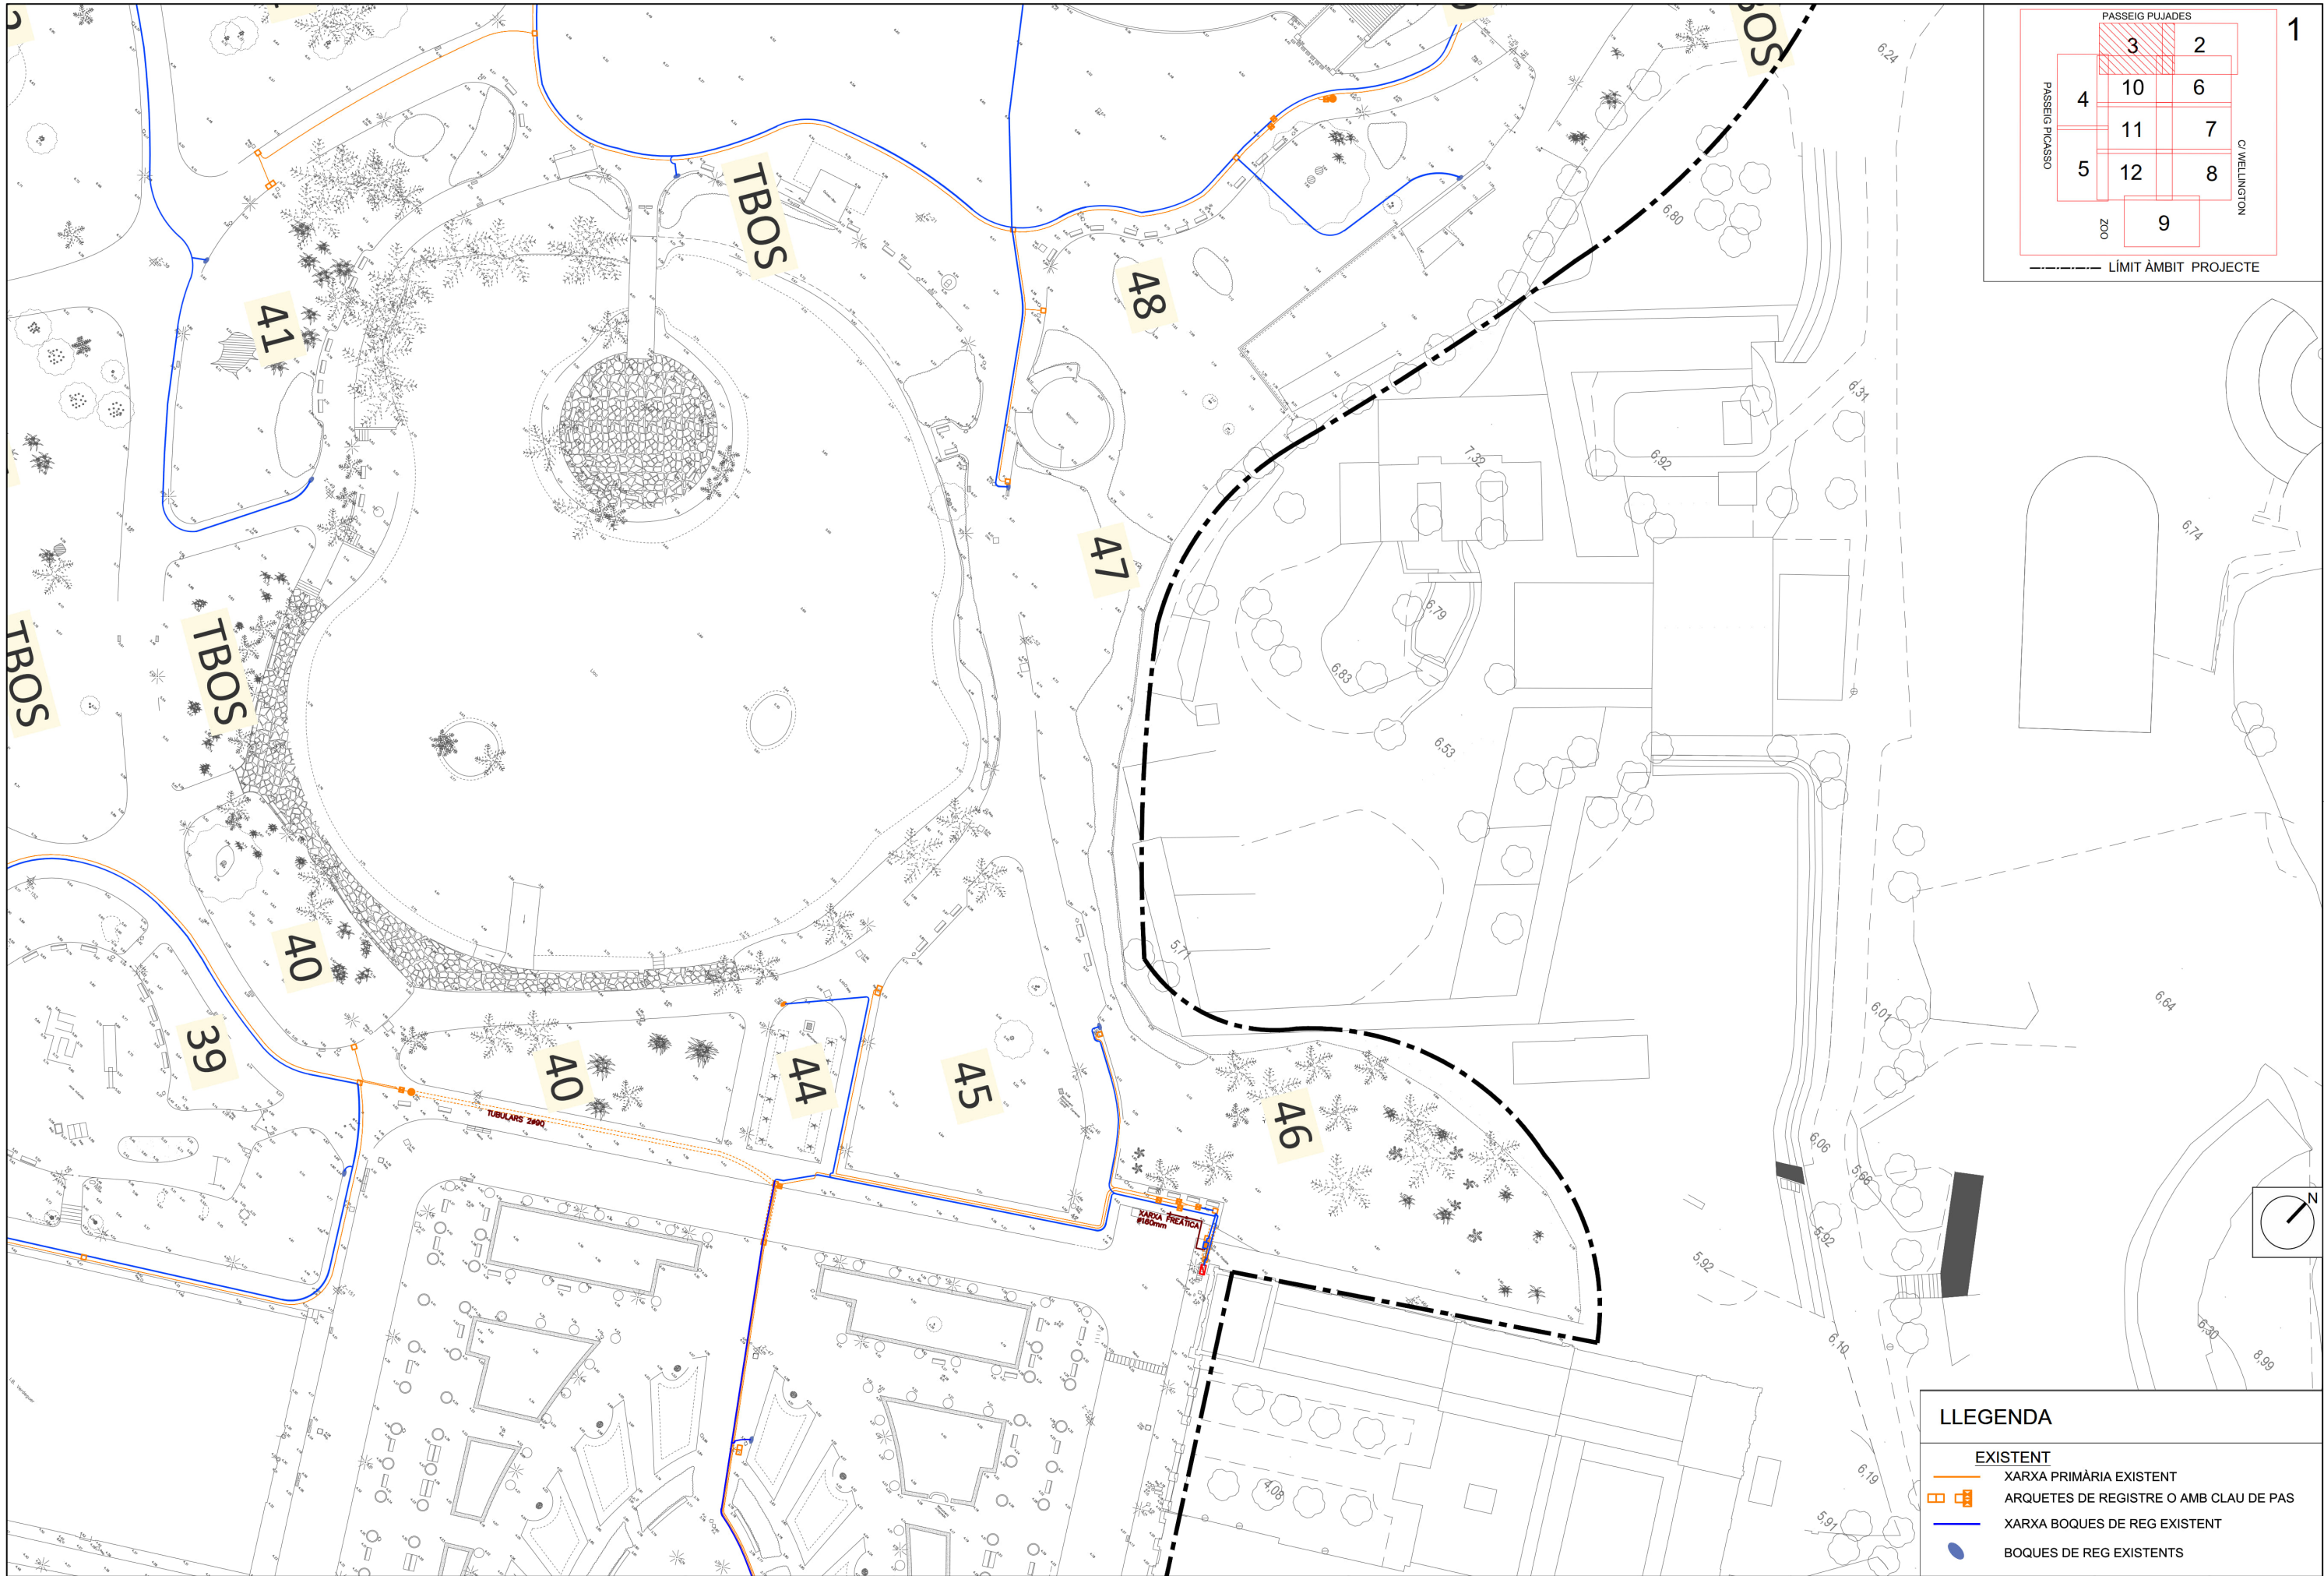


----- LÍMIT ÀMBIT PROJECTE

LLEGGENDA

EXISTENT

- XARXA PRIMÀRIA EXISTENT
- ARQUETES DE REGISTRE O AMB CLAU DE PAS
- XARXA BOQUES DE REG EXISTENT
- BOQUES DE REG EXISTENTS

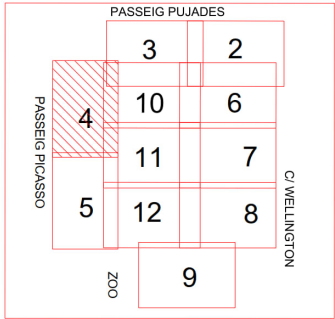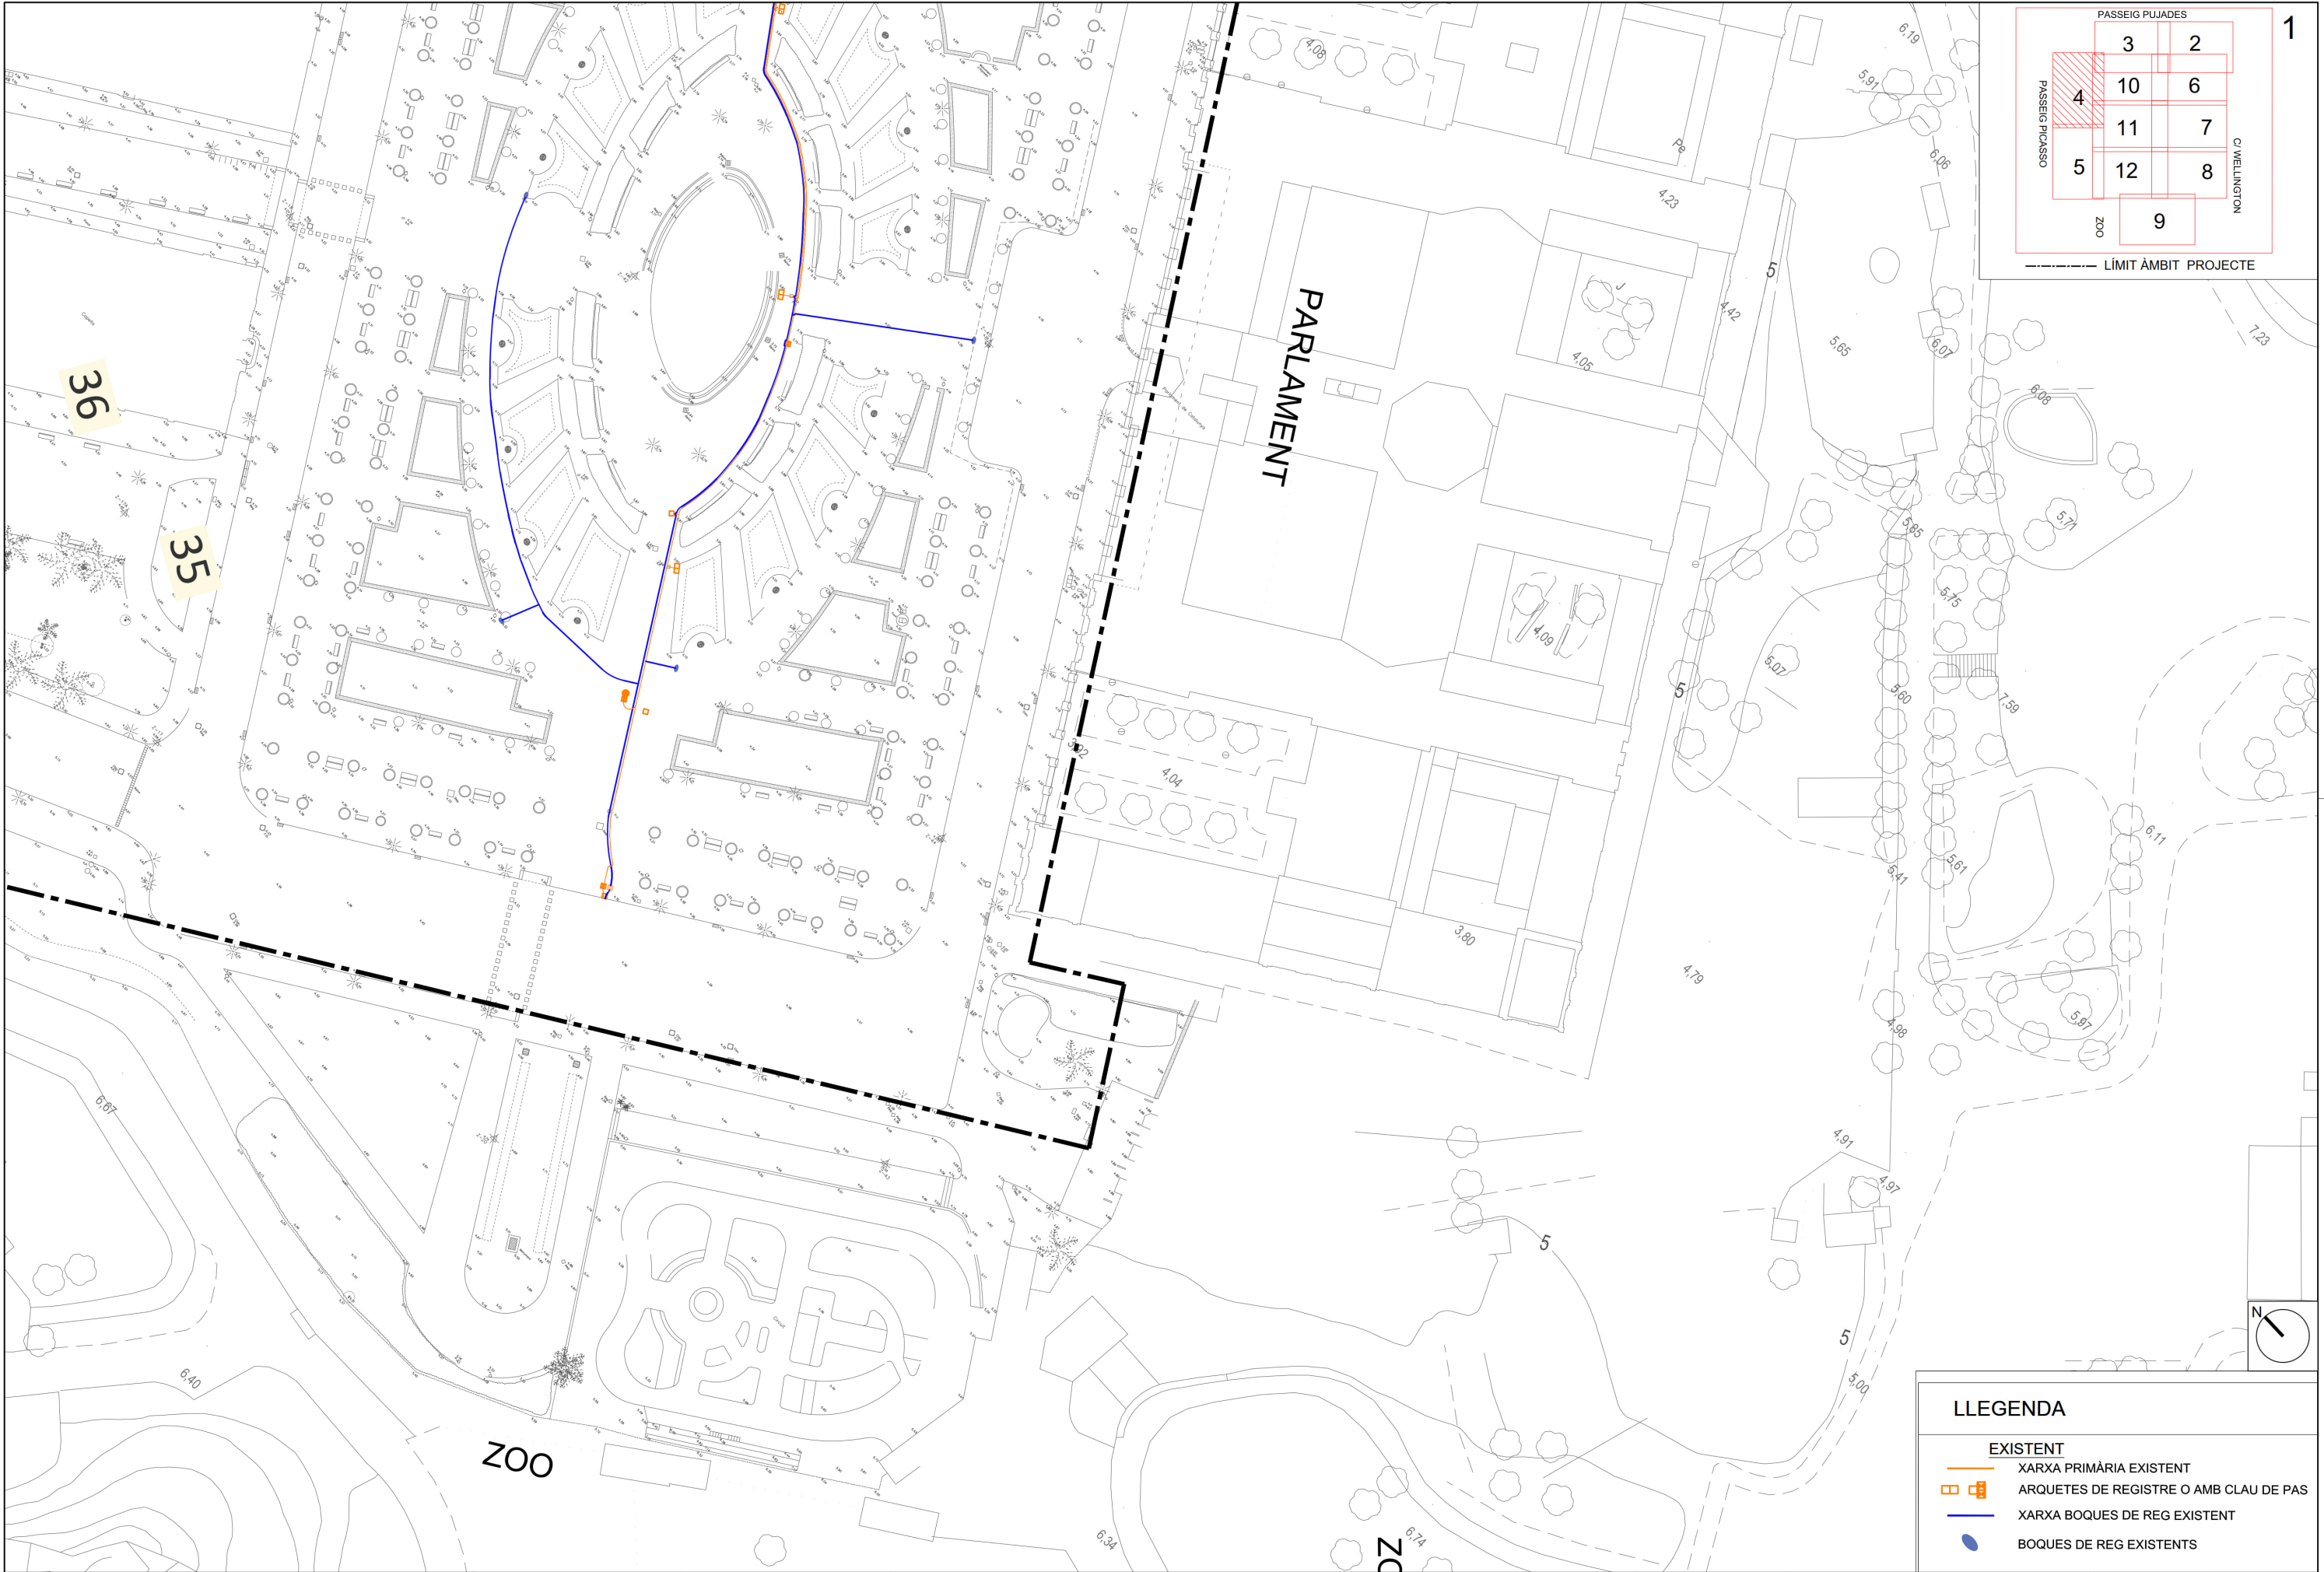

----- LÍMIT ÀMBIT PROJECTE

LLEGGENDA

- EXISTENT**
- XARXA PRIMÀRIA EXISTENT
 - ARQUETES DE REGISTRE O AMB CLAU DE PAS
 - XARXA BOQUES DE REG EXISTENT
 - BOQUES DE REG EXISTENTS

LLEGENDA


EXISTENT

XARXA PRIMÀRIA EXISTENT

 ARQUETES DE REGISTRE O AMB CLAU DE PAS


XARXA BOQUES DE REG EXISTENT

BOQUES DE REG EXISTENTS

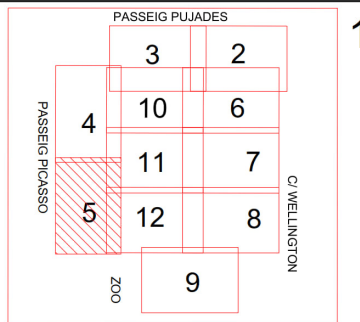

----- LÍMIT ÀMBIT PROJECTE

PASSEIG PUJADES

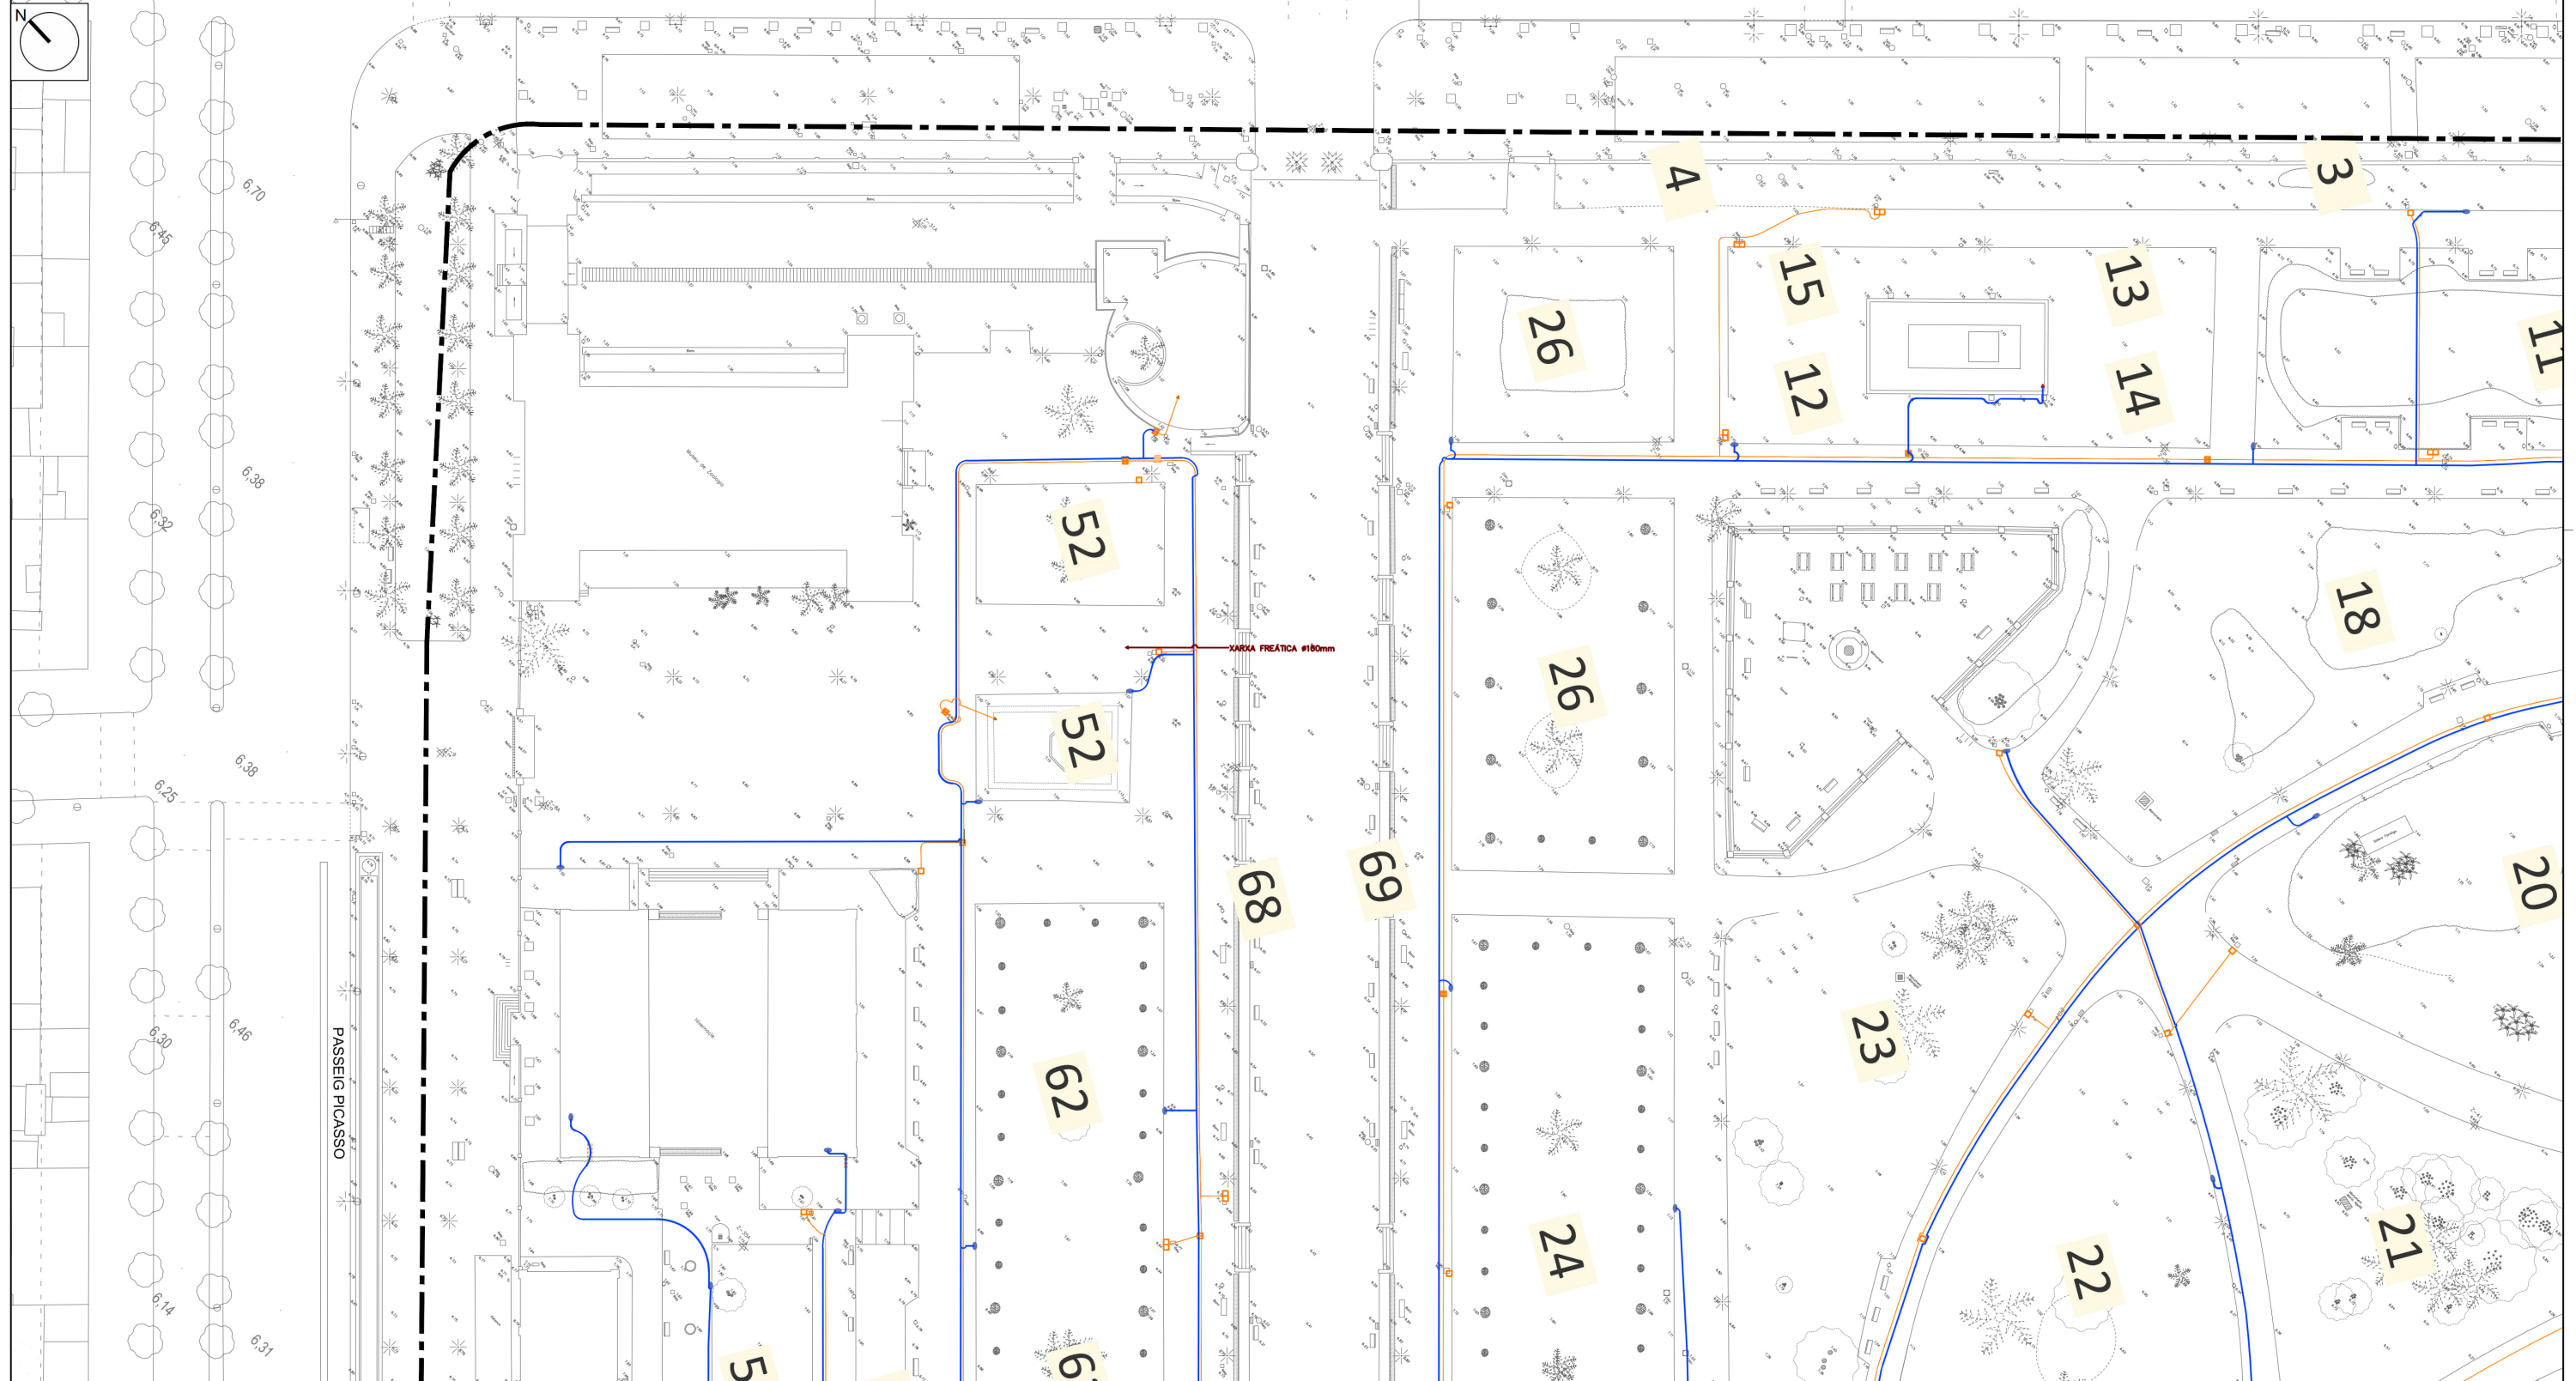

Ajuntament de Barcelona **BIMSA**, Barcelona
d'Infraestructures Municipals

DEPARTAMENT
D'OBRES ESTANDARDITZADES

TÍTOL DEL PROJECTE	PROJECTE EXECUTIU DE REMODELACIÓ INTEGRAL DEL REG AL PARC DE LA CIUTADELLA (DISTRICTE CIUTAT VELLA)
--------------------	--

ESCALES
A1 1:375
A3 1:750
ORIGINALS



GRÀFIQUES

DATA:	DESEMBRE 2024
-------	---------------



NOM DEL PLÀNOL:	ESTAT ACTUAL
	XARXA PRIMÀRIA

NOM	FITXER	CTB:
		Rimco CTB


Bimsd.CTB
NOM FITXER:


PLÀNOL NÚM.
02A

02A

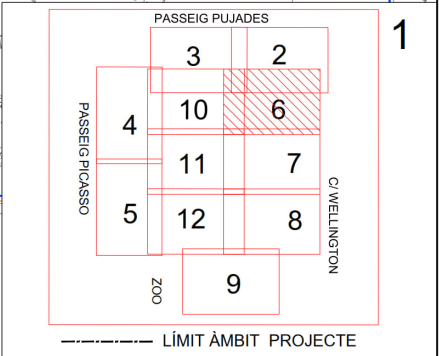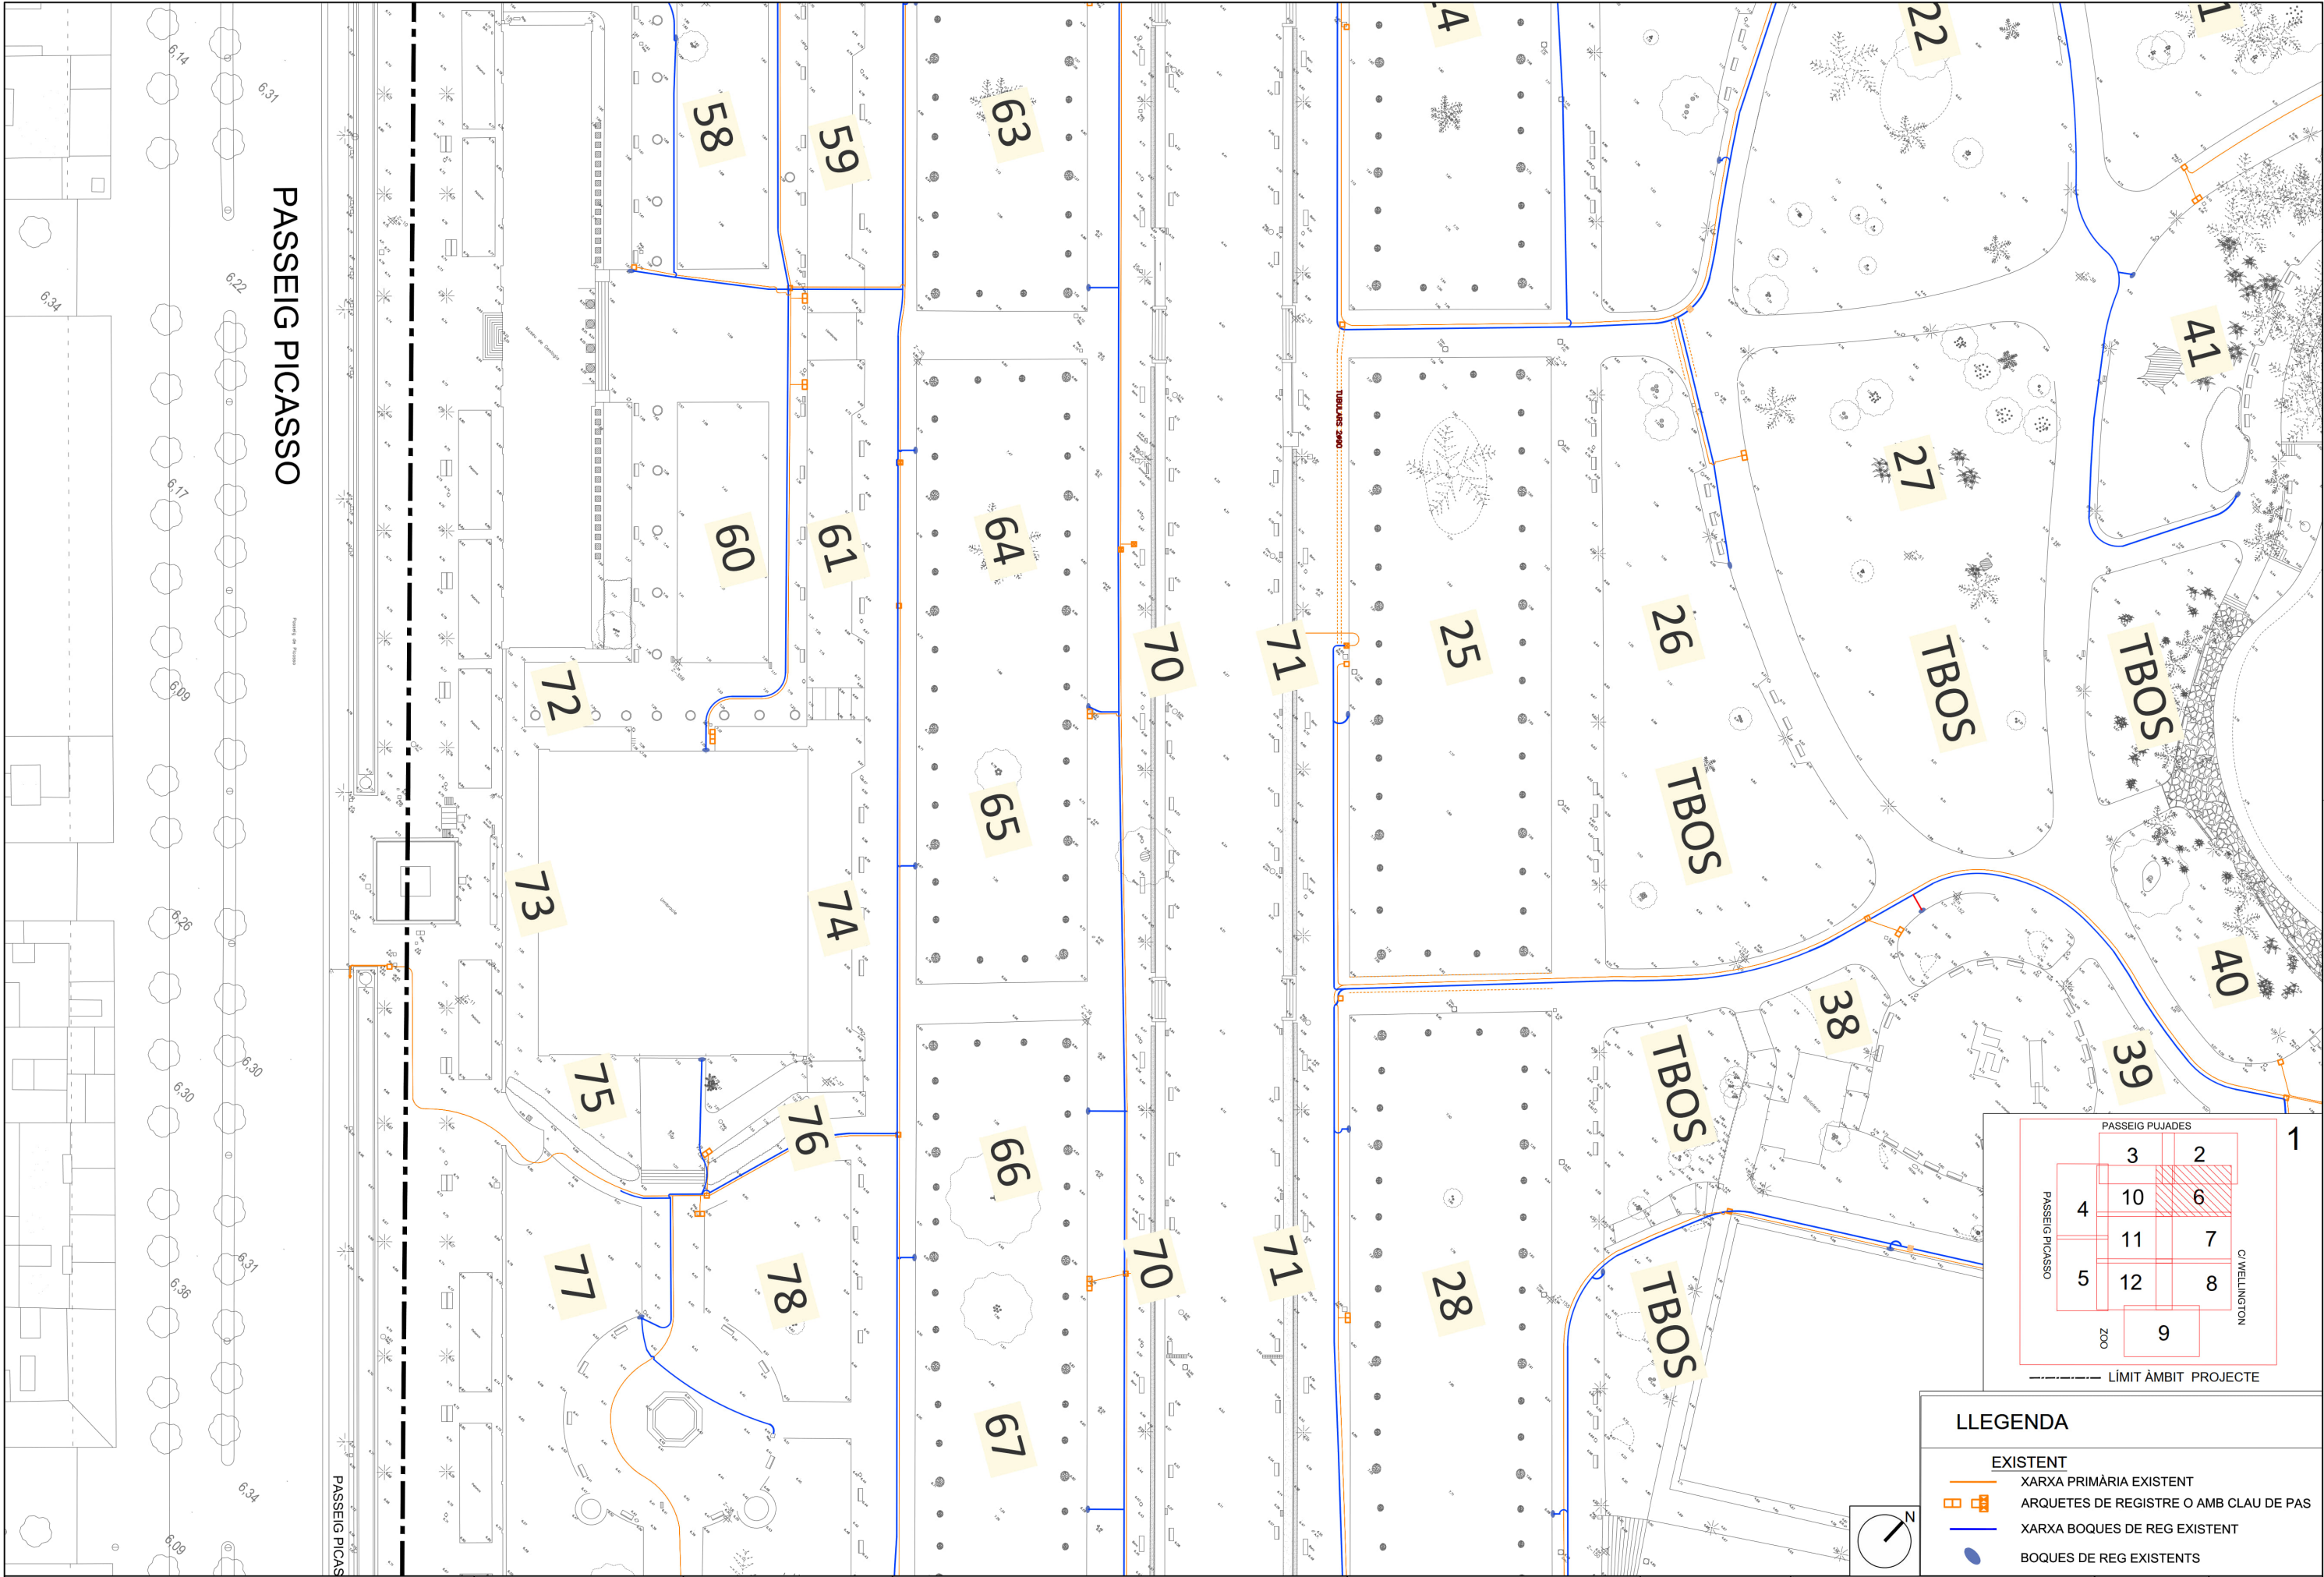

LLEENDA	
EXISTENT	
	XARXA PRIMÀRIA EXISTENT
	ARQUETES DE REGISTRE O AMB CLAU DE PAS
	XARXA BOQUES DE REG EXISTENT
	BOQUES DE REG EXISTENTS

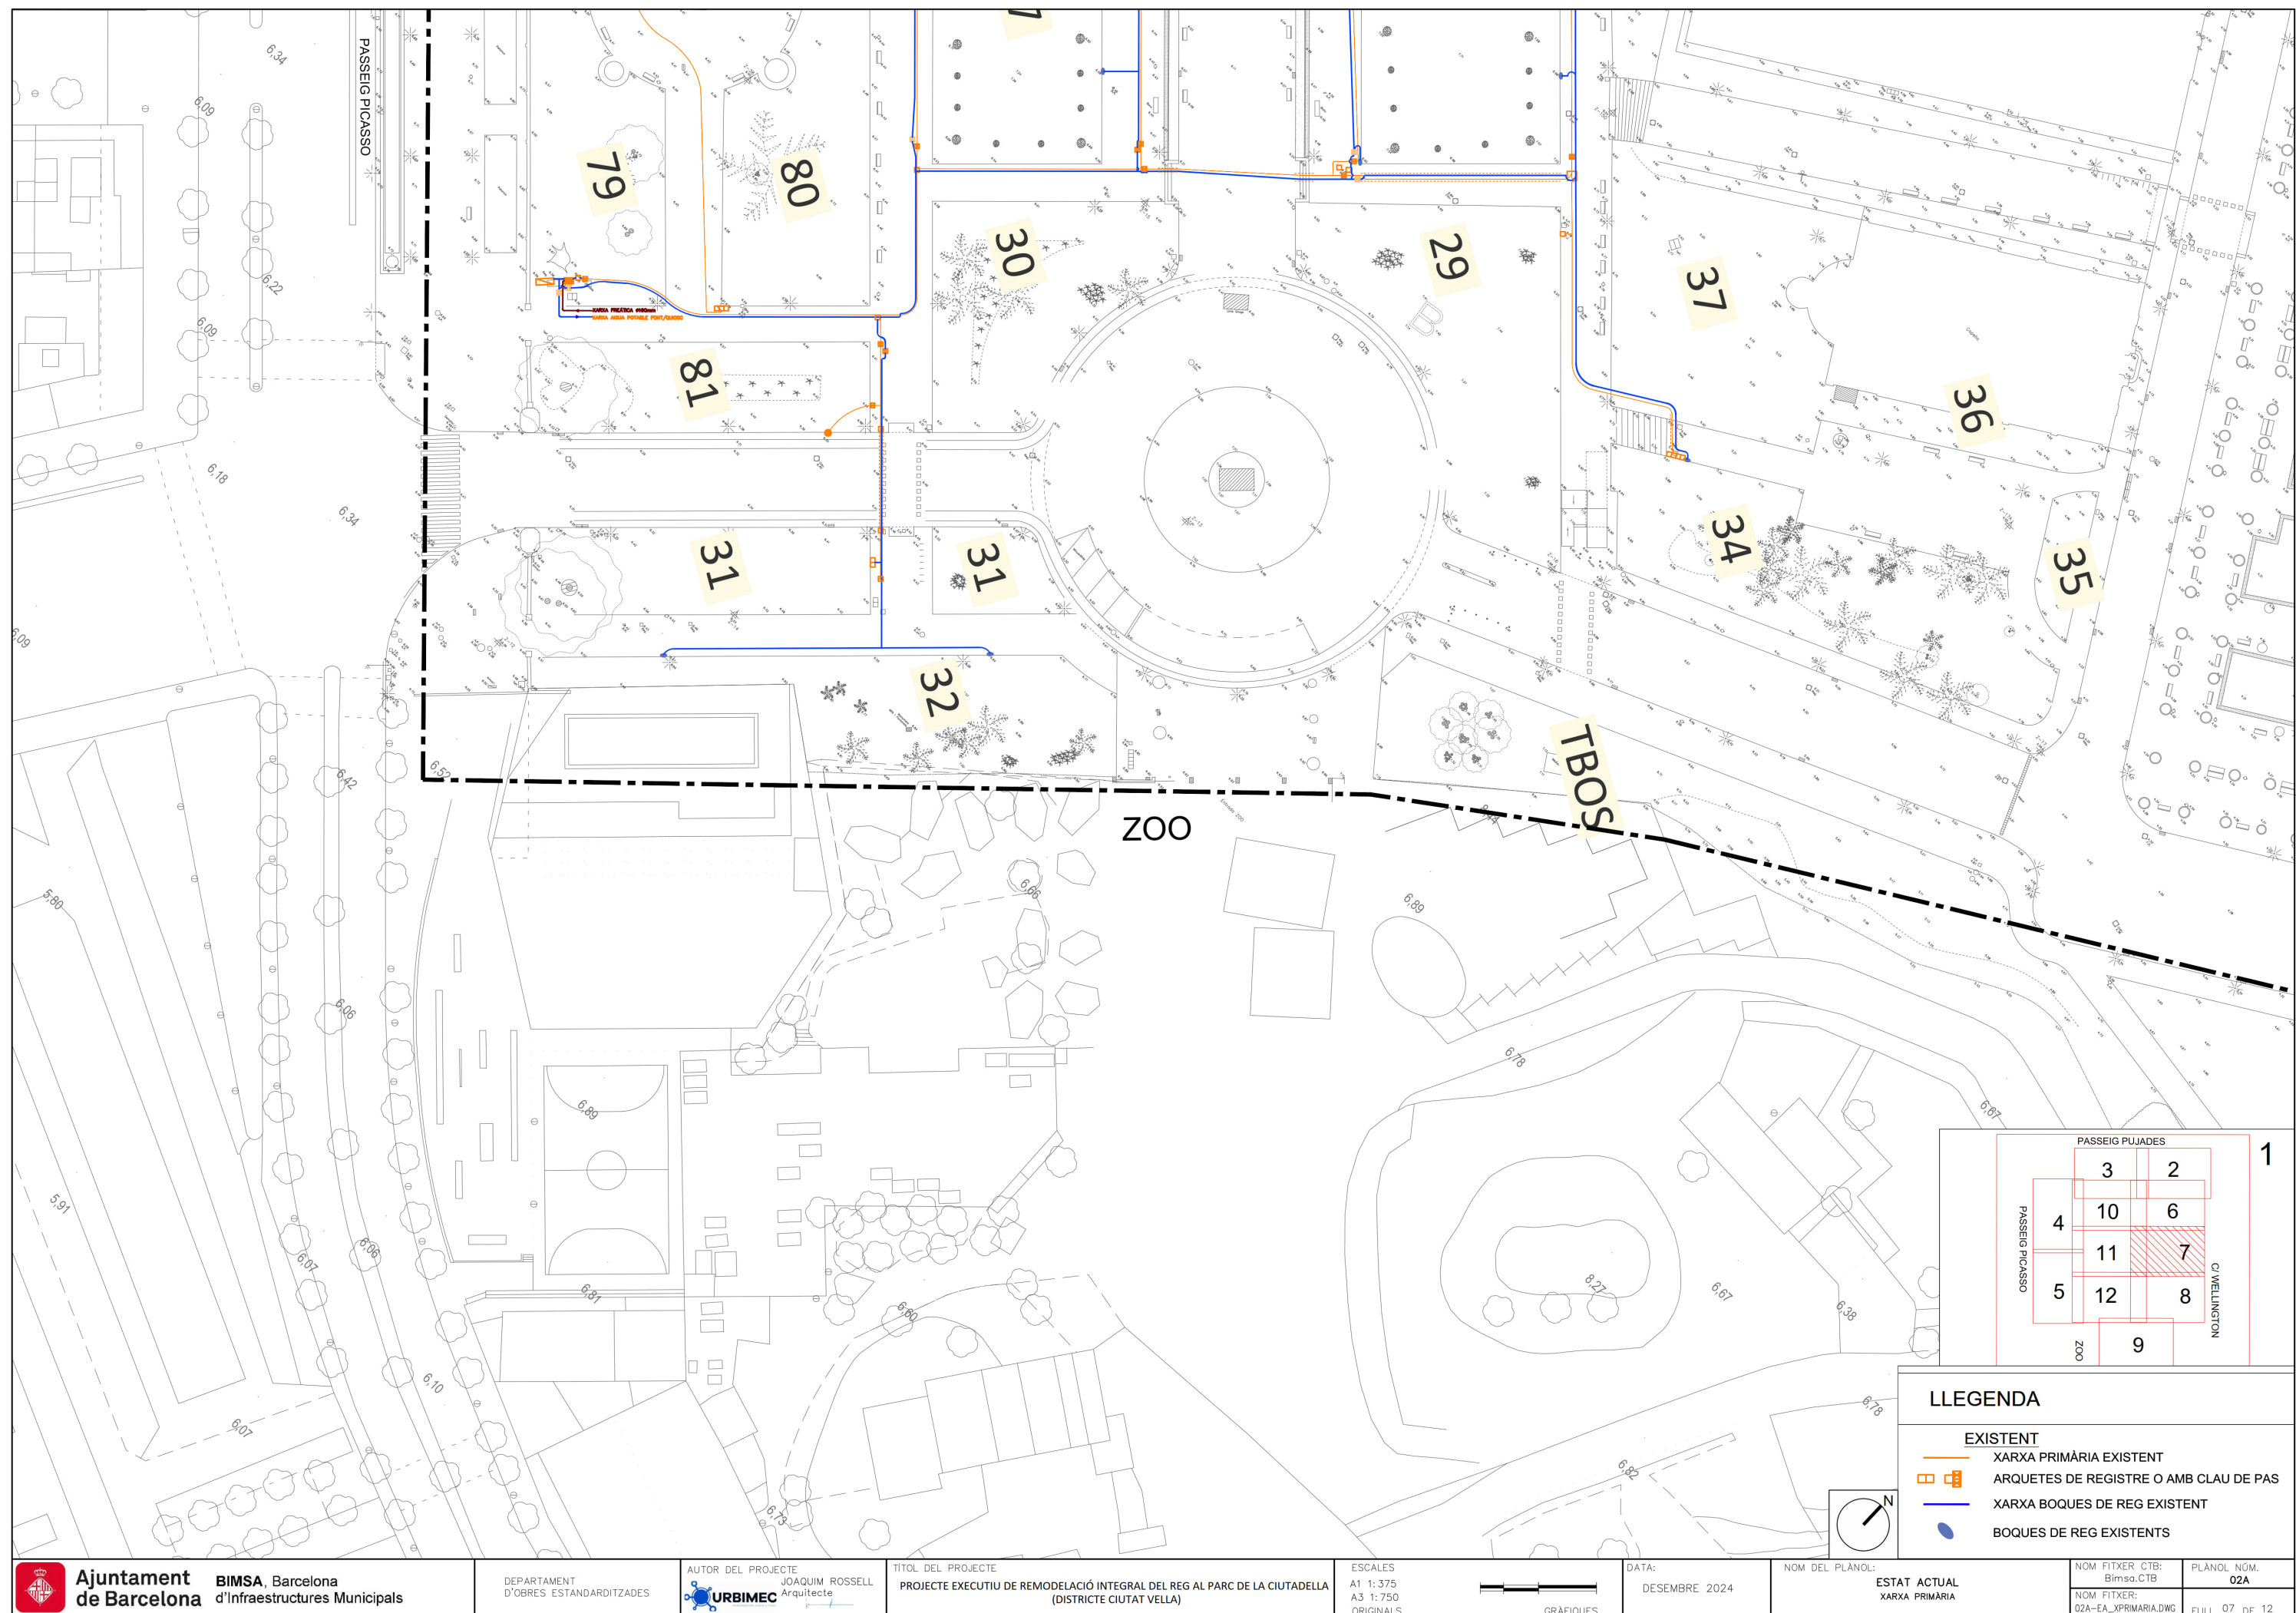


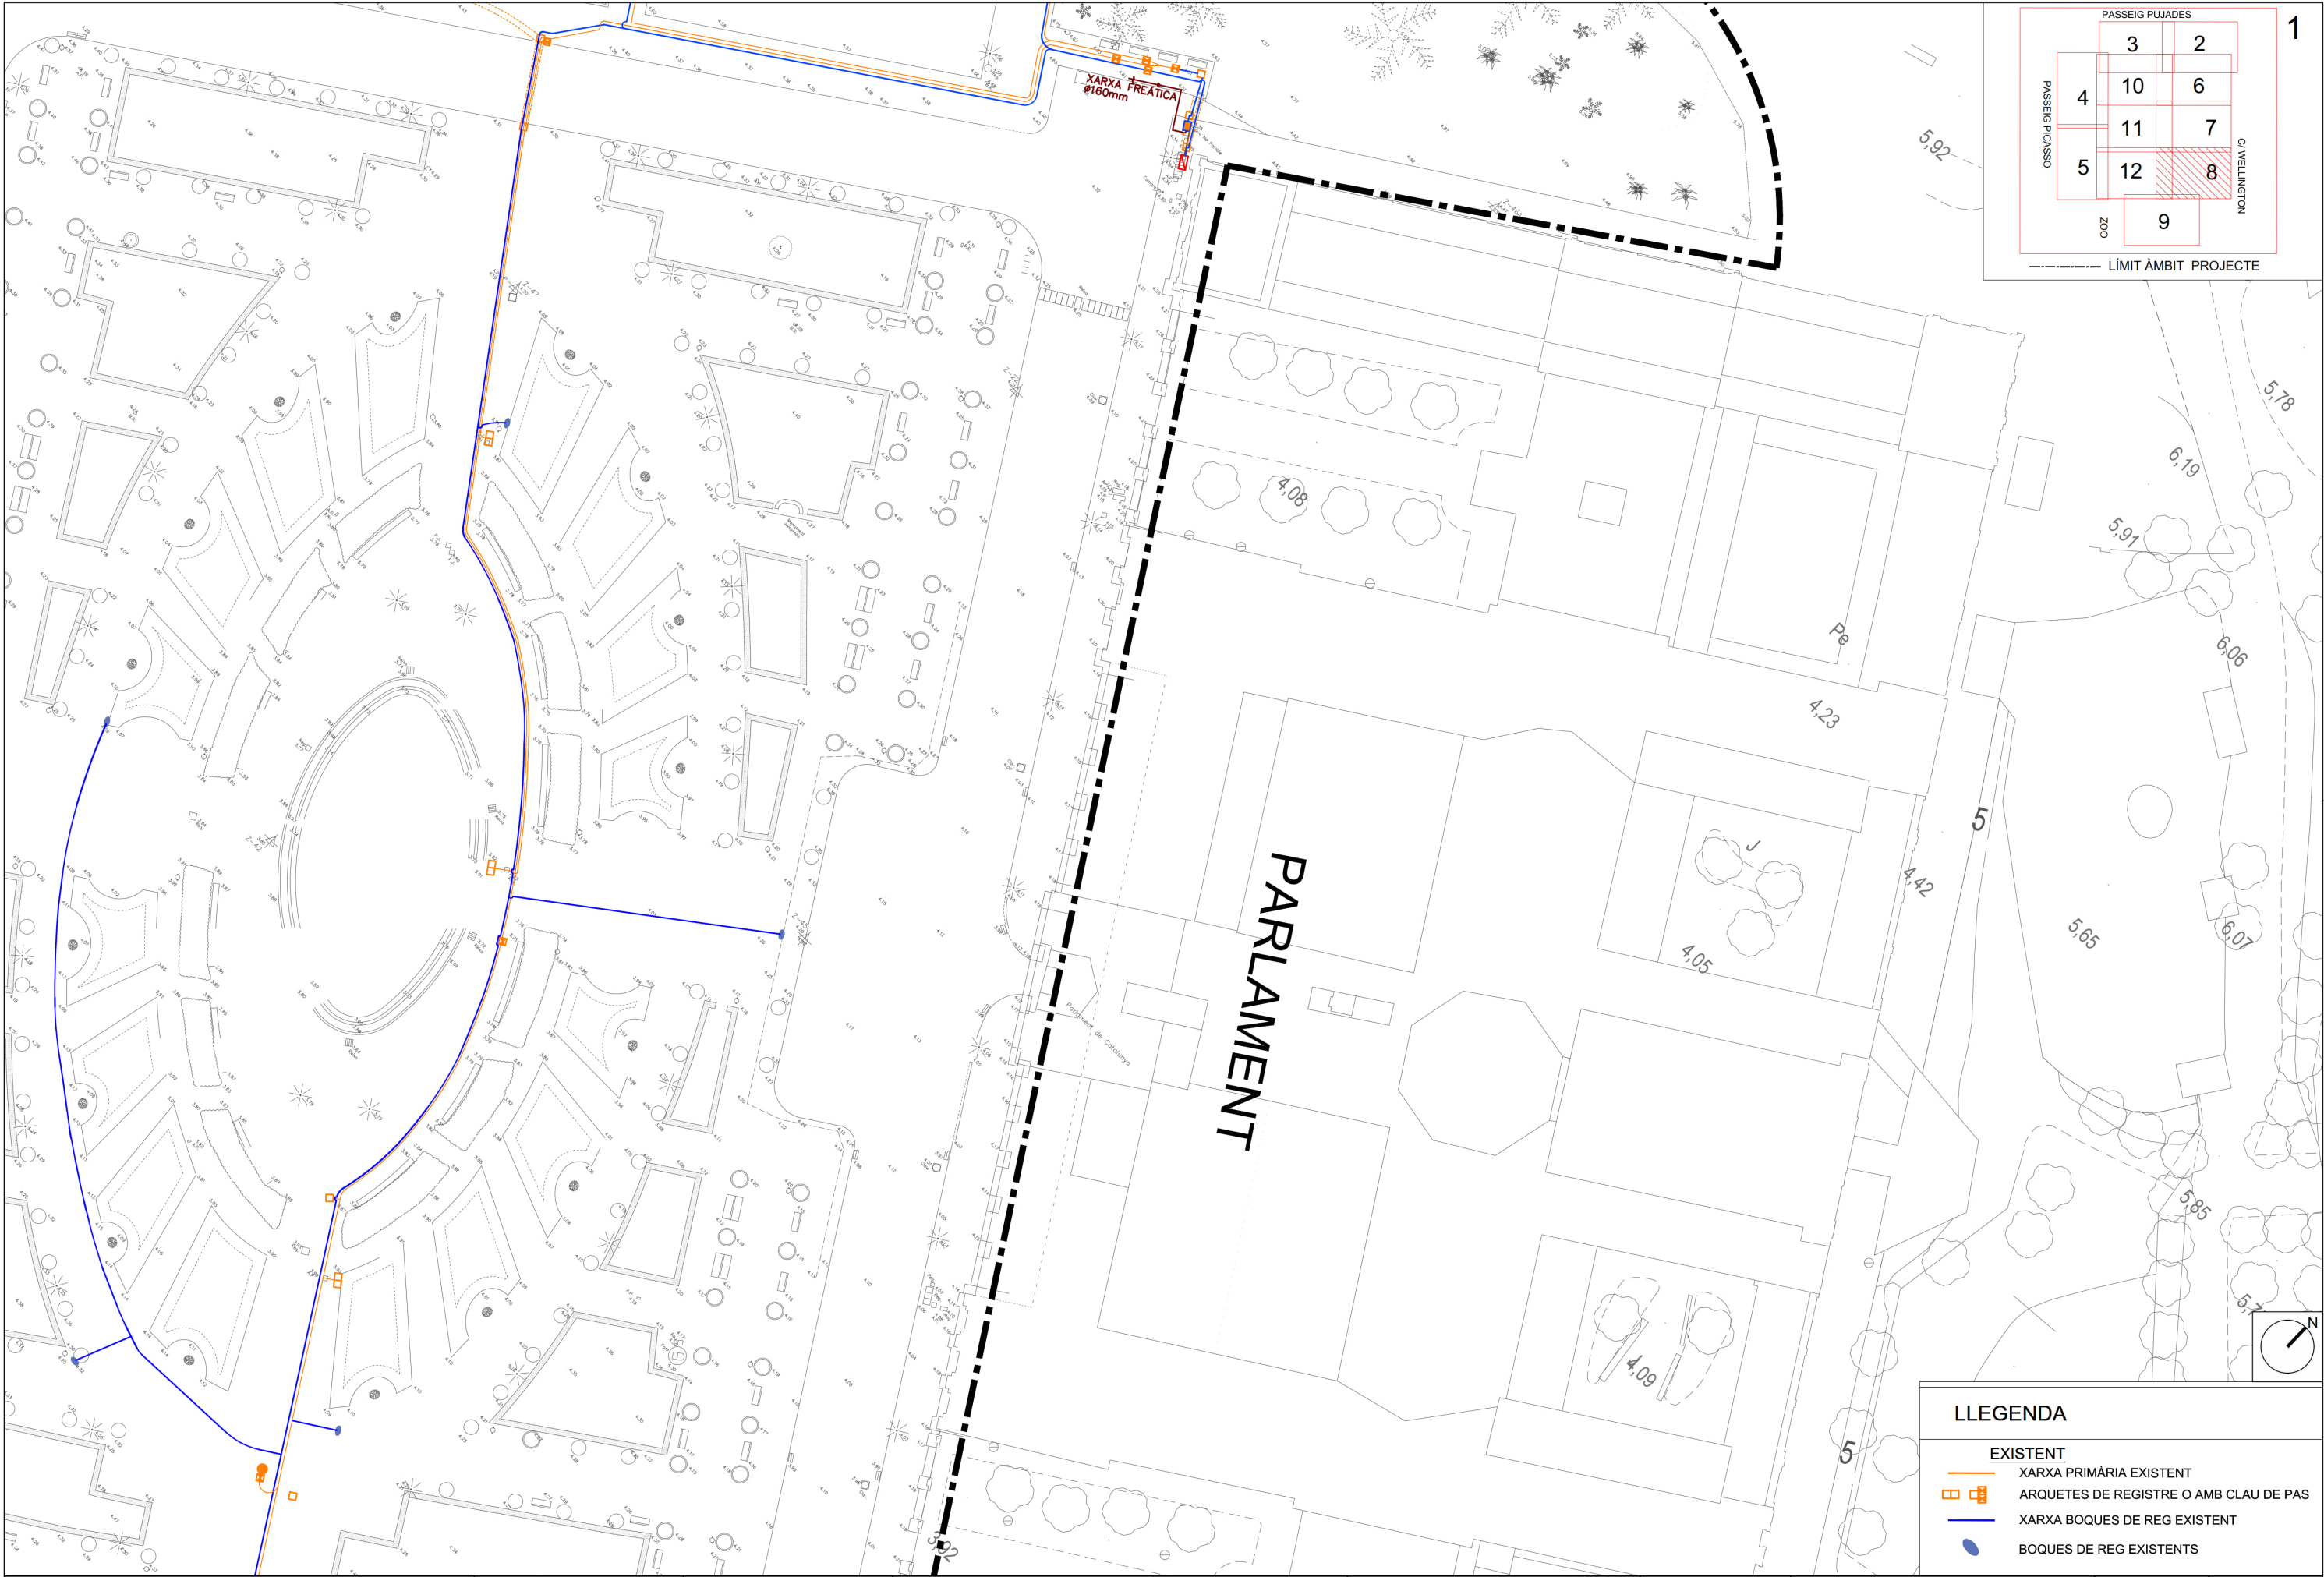


PASSEIG PUJADES			
	3		2
PASSEIG PICASSO	4	10	6
		11	7
	5	12	8
	9		
ZOO			
	C/ WELLINGTON		

----- LÍMIT ÀMBIT PROJECTE

LLEGGENDA

- EXISTENT**
- XARXA PRIMÀRIA EXISTENT
 - ARQUETES DE REGISTRE O AMB CLAU DE PAS
 - XARXA BOQUES DE REG EXISTENT
 - BOQUES DE REG EXISTENTS

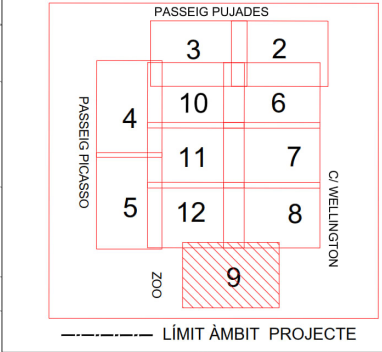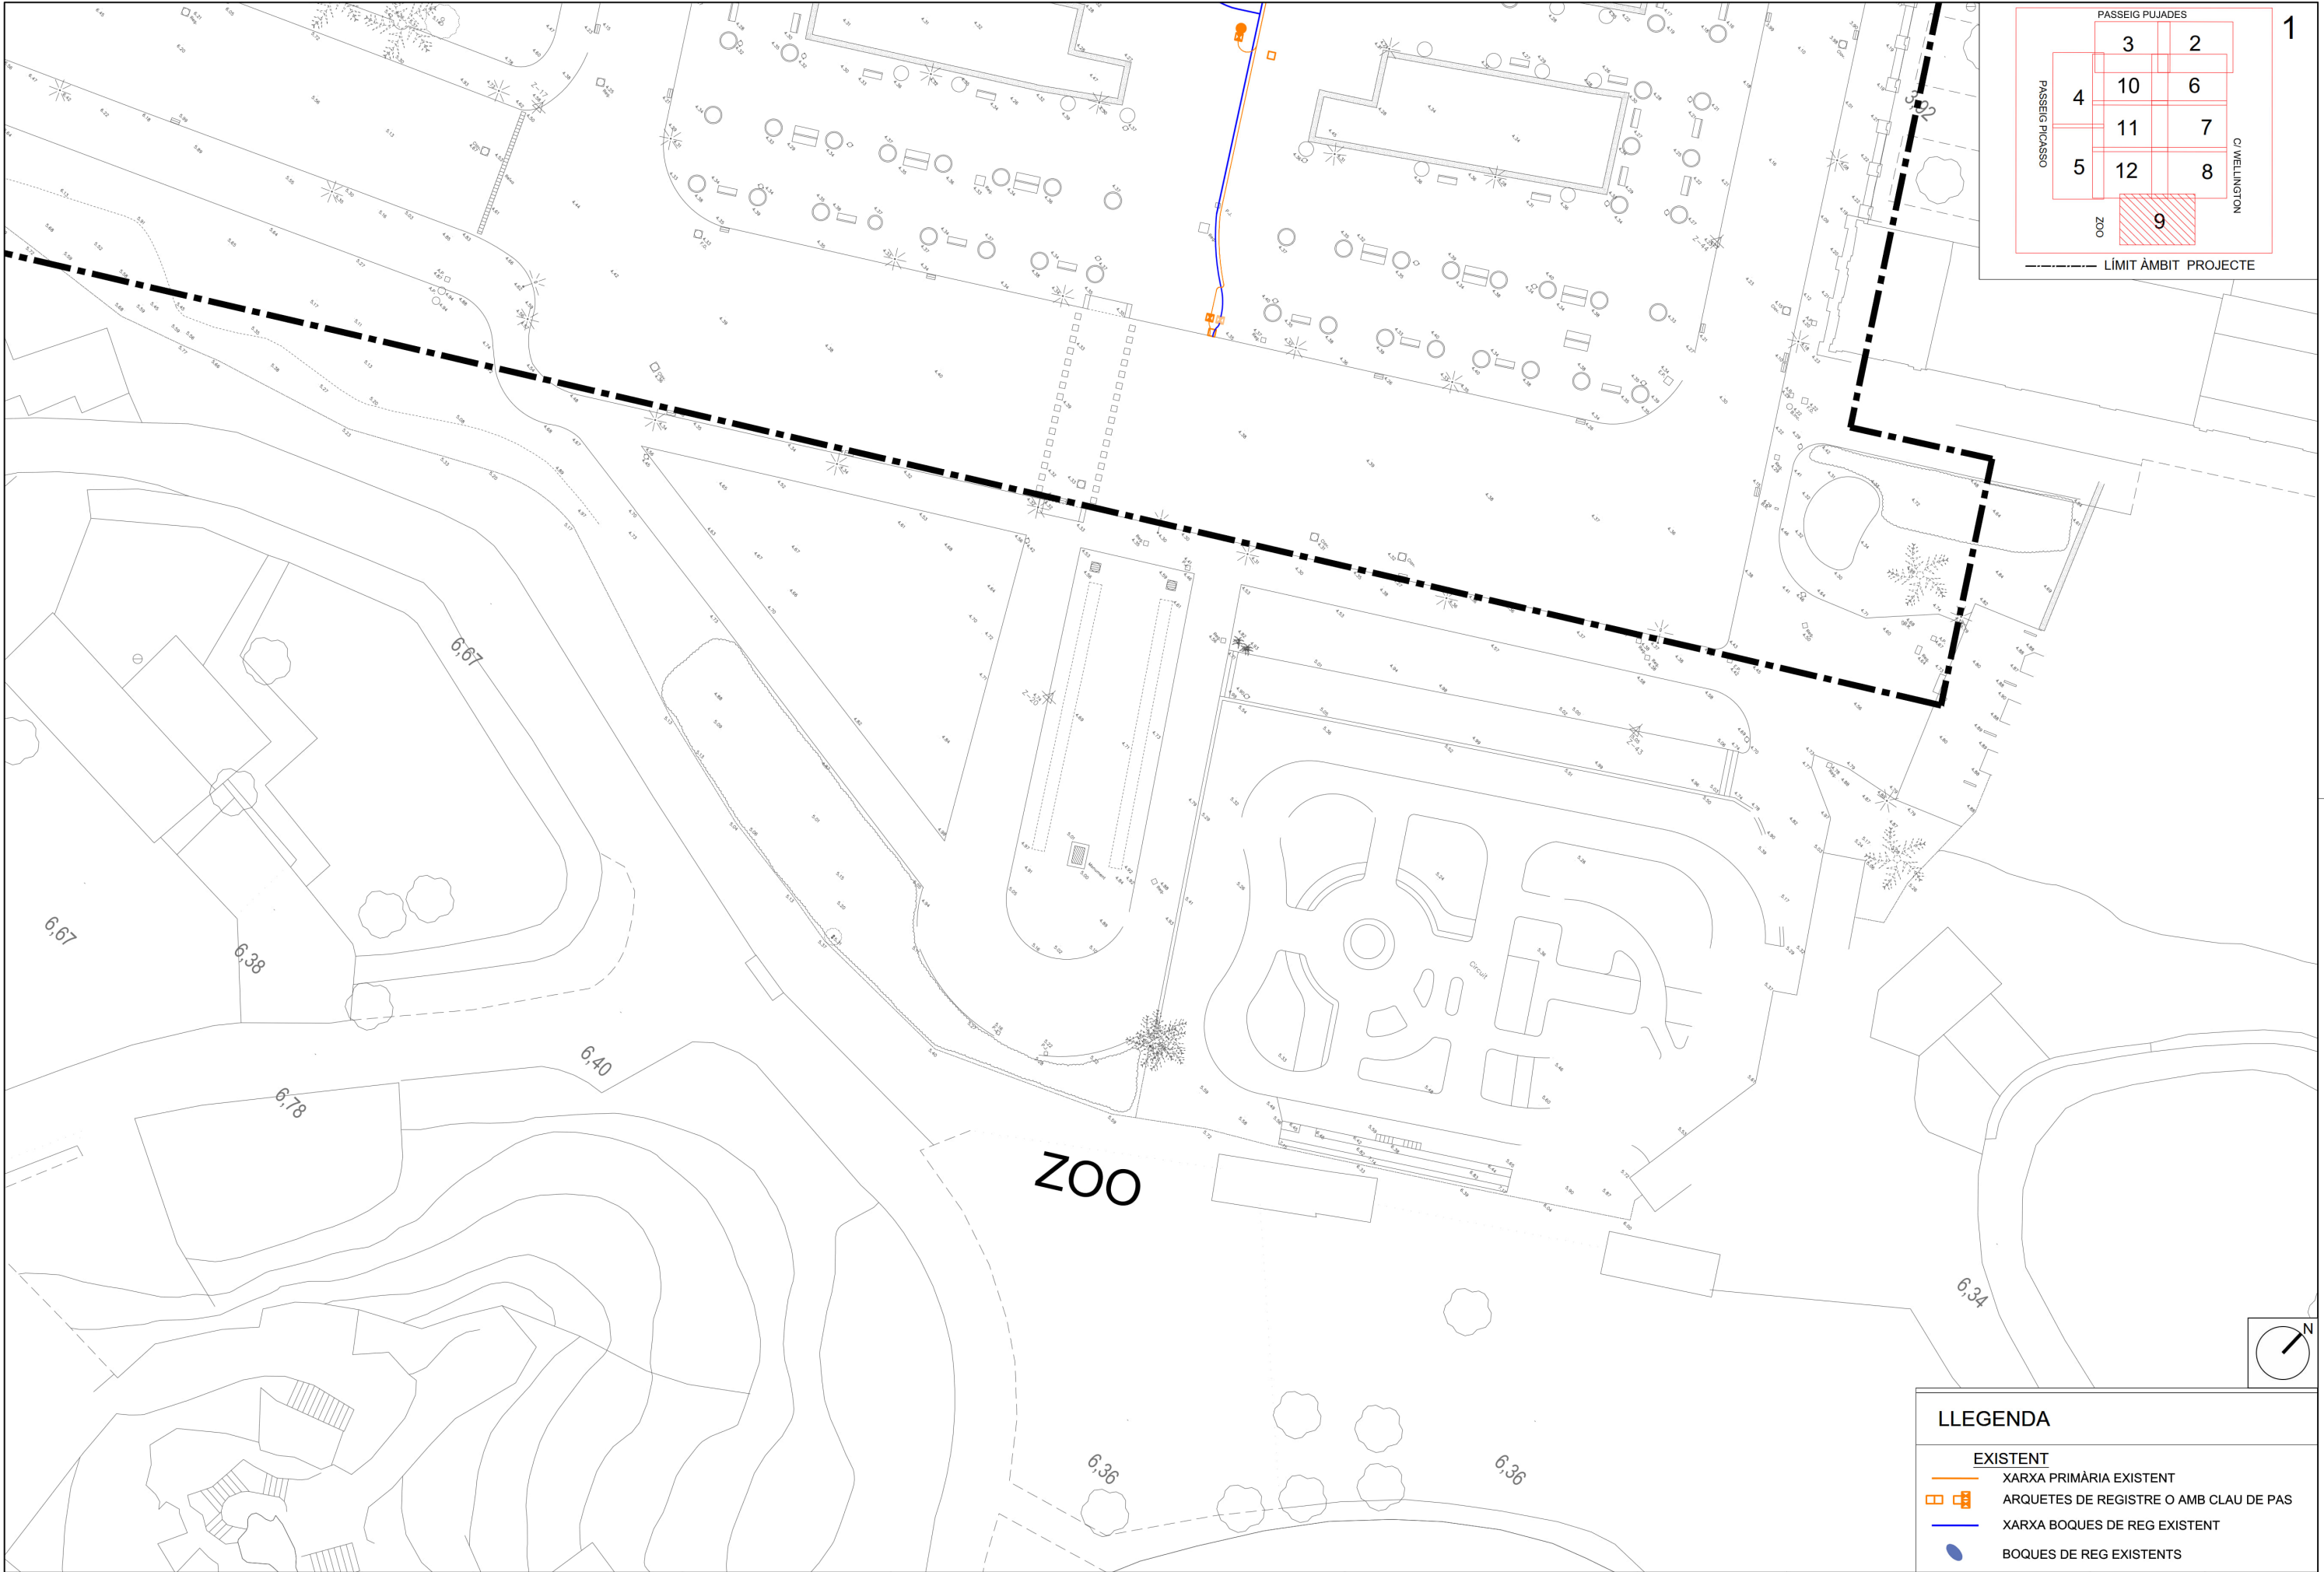

LLEGENDA


EXISTENT



XARXA PRIMÀRIA EXISTENT

ARQUETES DE REGISTRE O AMB CLAU DE PAS

XARXA BOQUES DE REG EXISTENT

BOQUES DE REG EXISTENTS


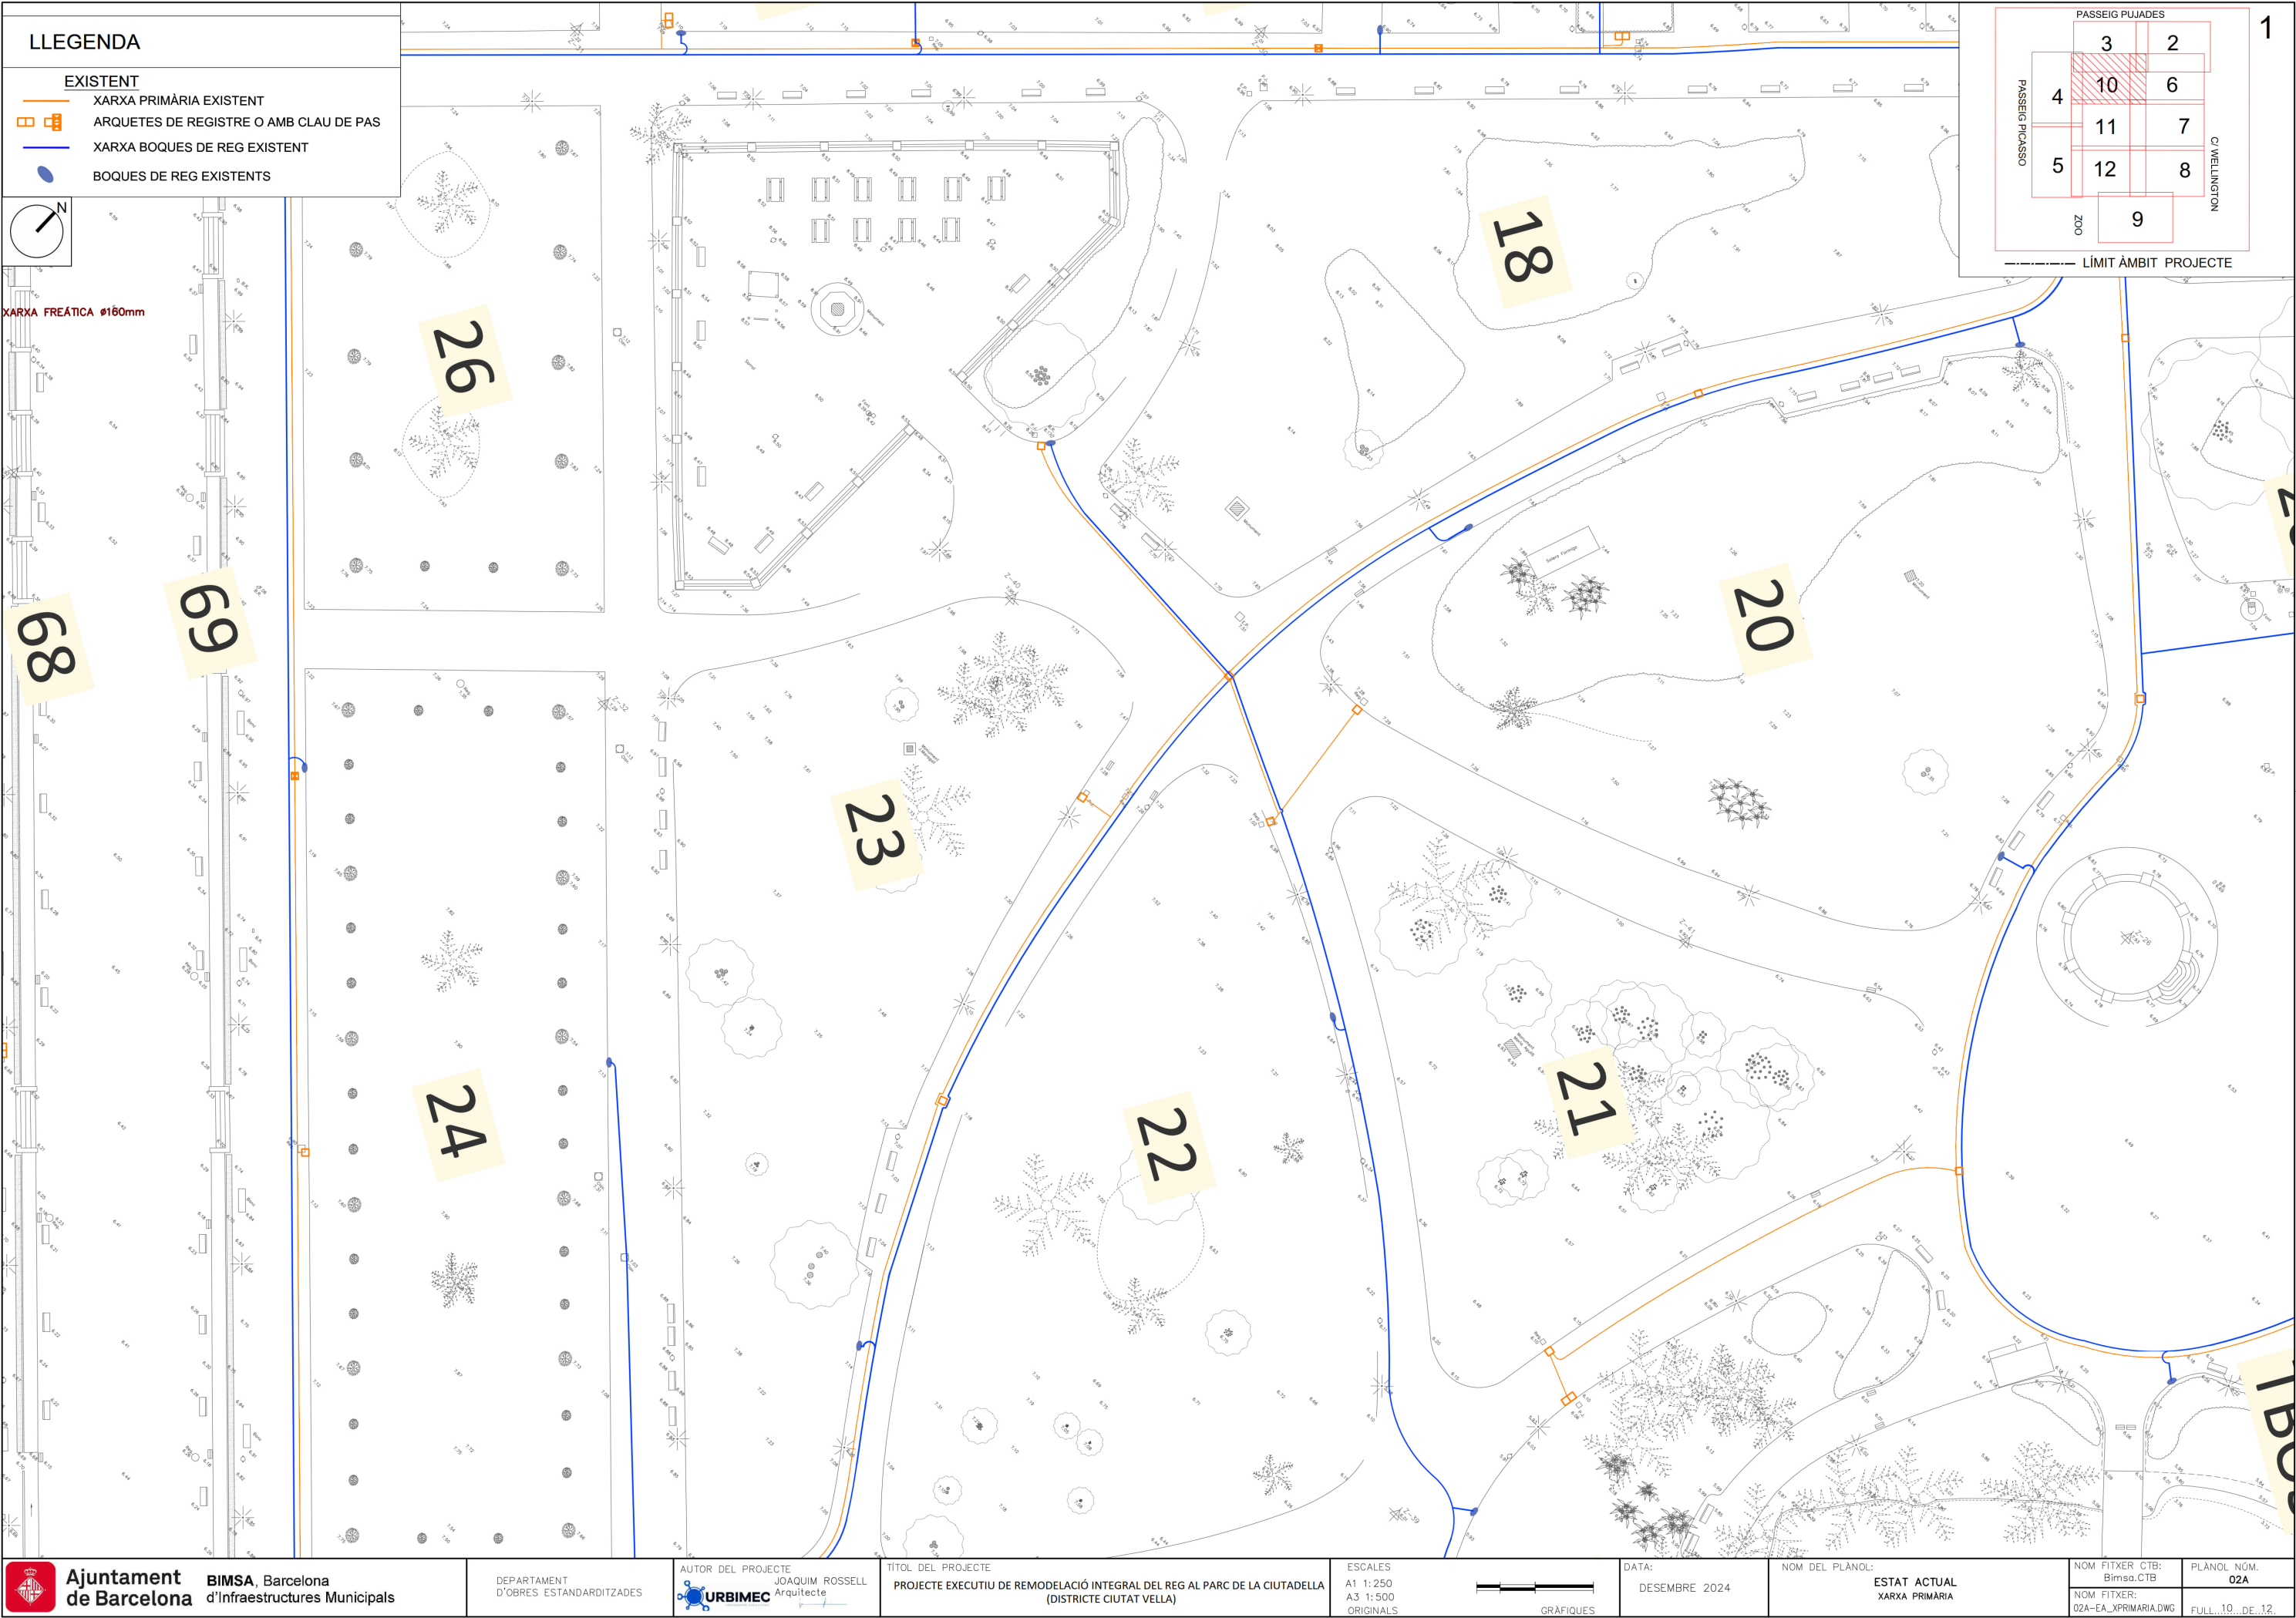


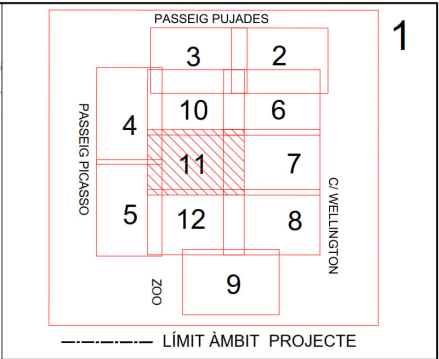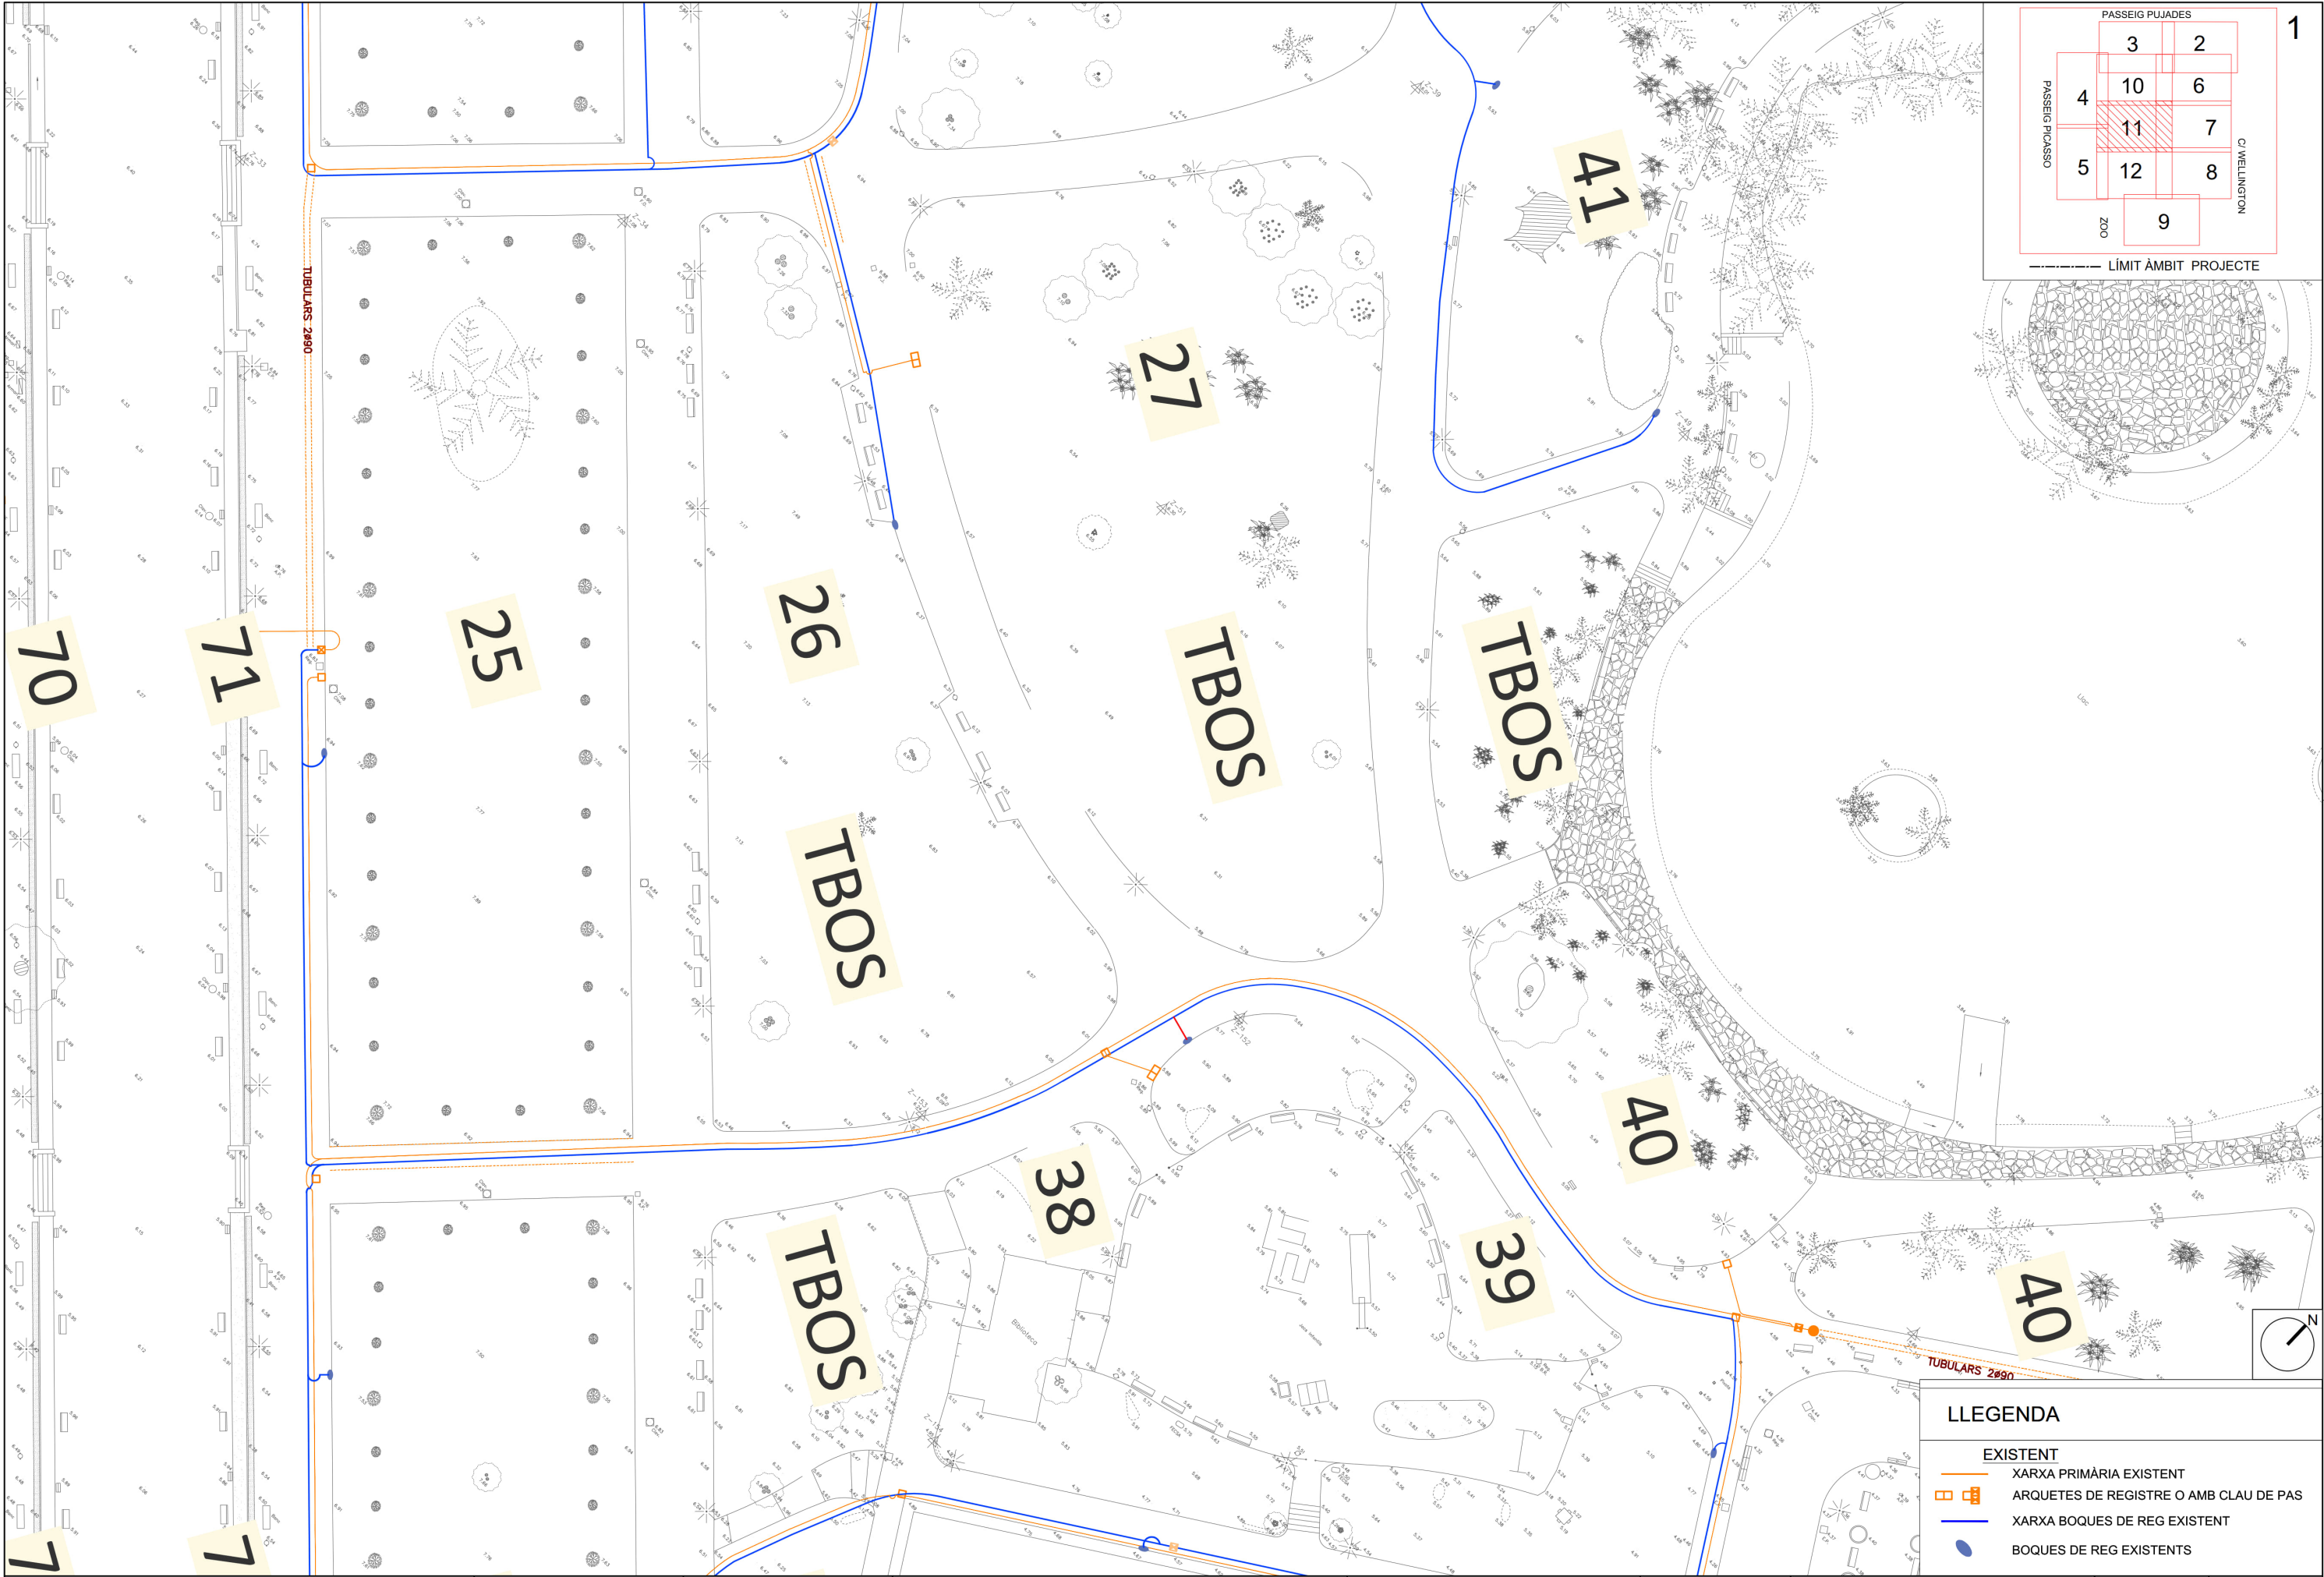

LLEGGENDA


EXISTENT

- XARXA PRIMÀRIA EXISTENT
- ARQUETES DE REGISTRE O AMB CLAU DE PAS
- XARXA BOQUES DE REG EXISTENT
- BOQUES DE REG EXISTENTS

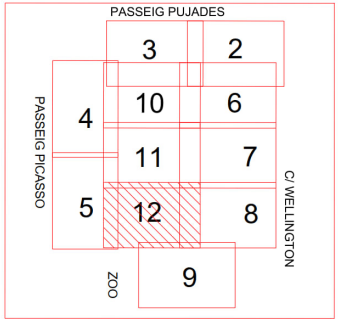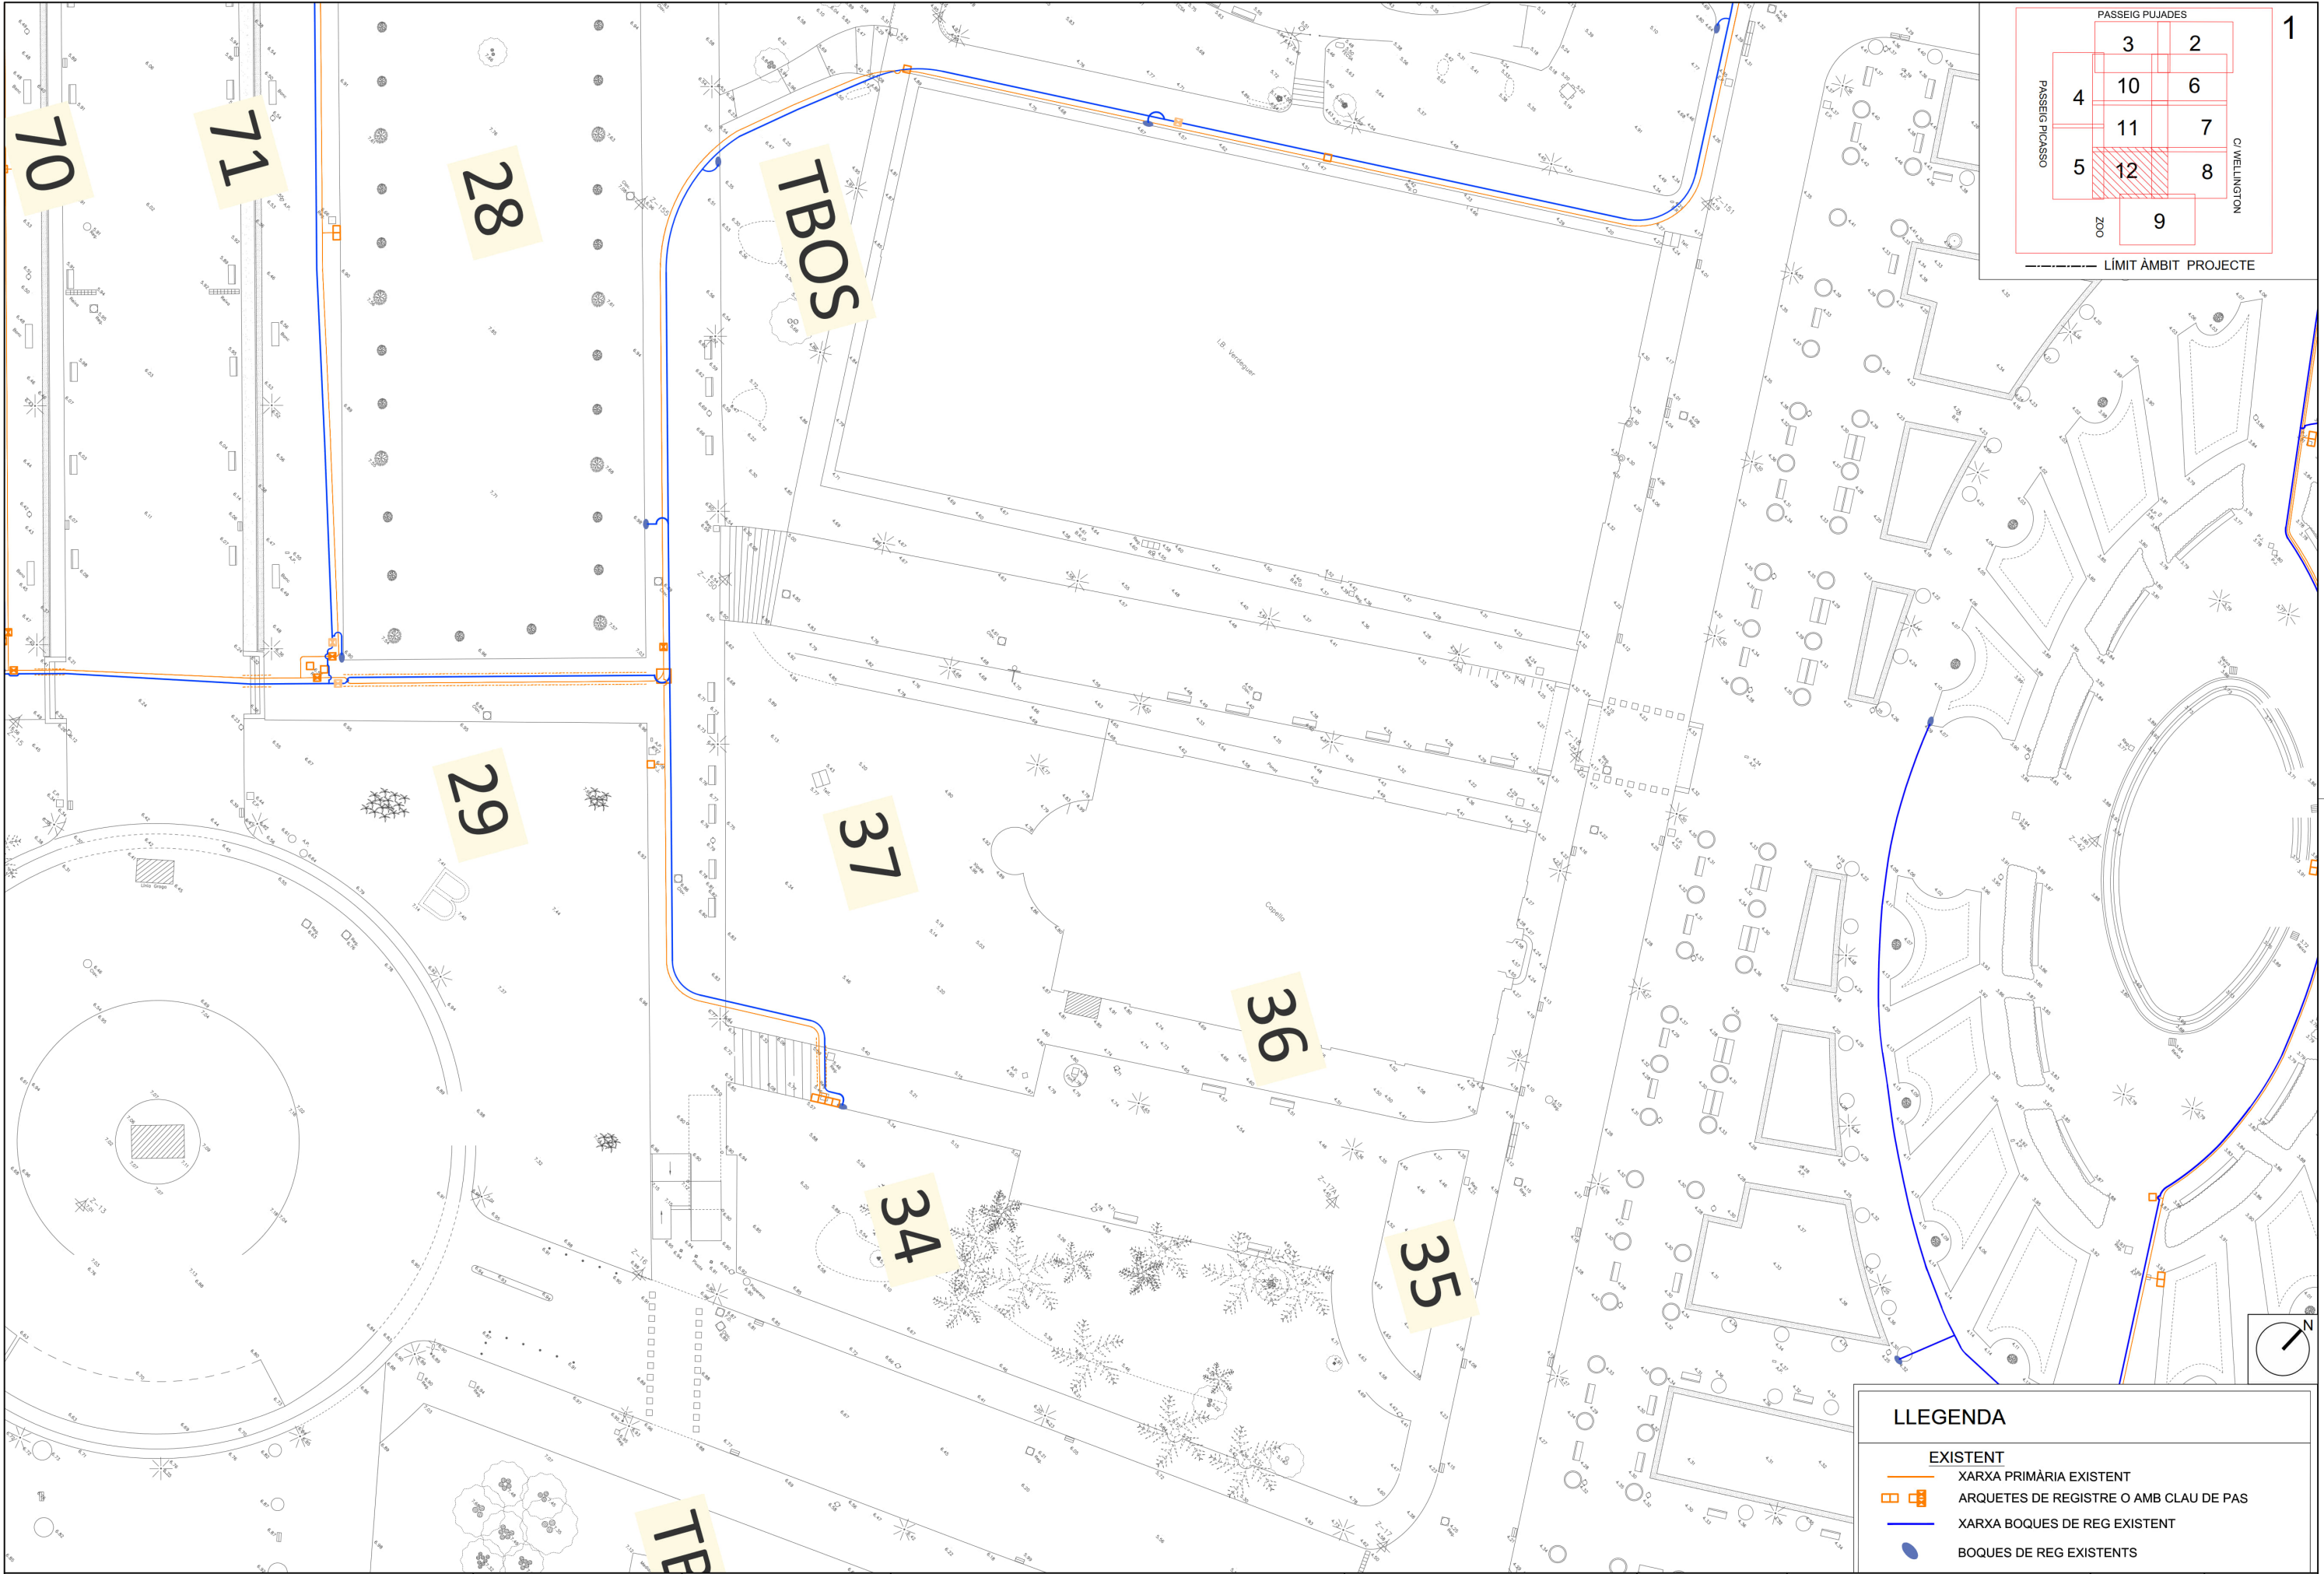

LLEGGENDA

- EXISTENT
- XARXA PRIMÀRIA EXISTENT
 - ARQUETES DE REGISTRE O AMB CLAU DE PAS
 - XARXA BOQUES DE REG EXISTENT
 - BOQUES DE REG EXISTENTS

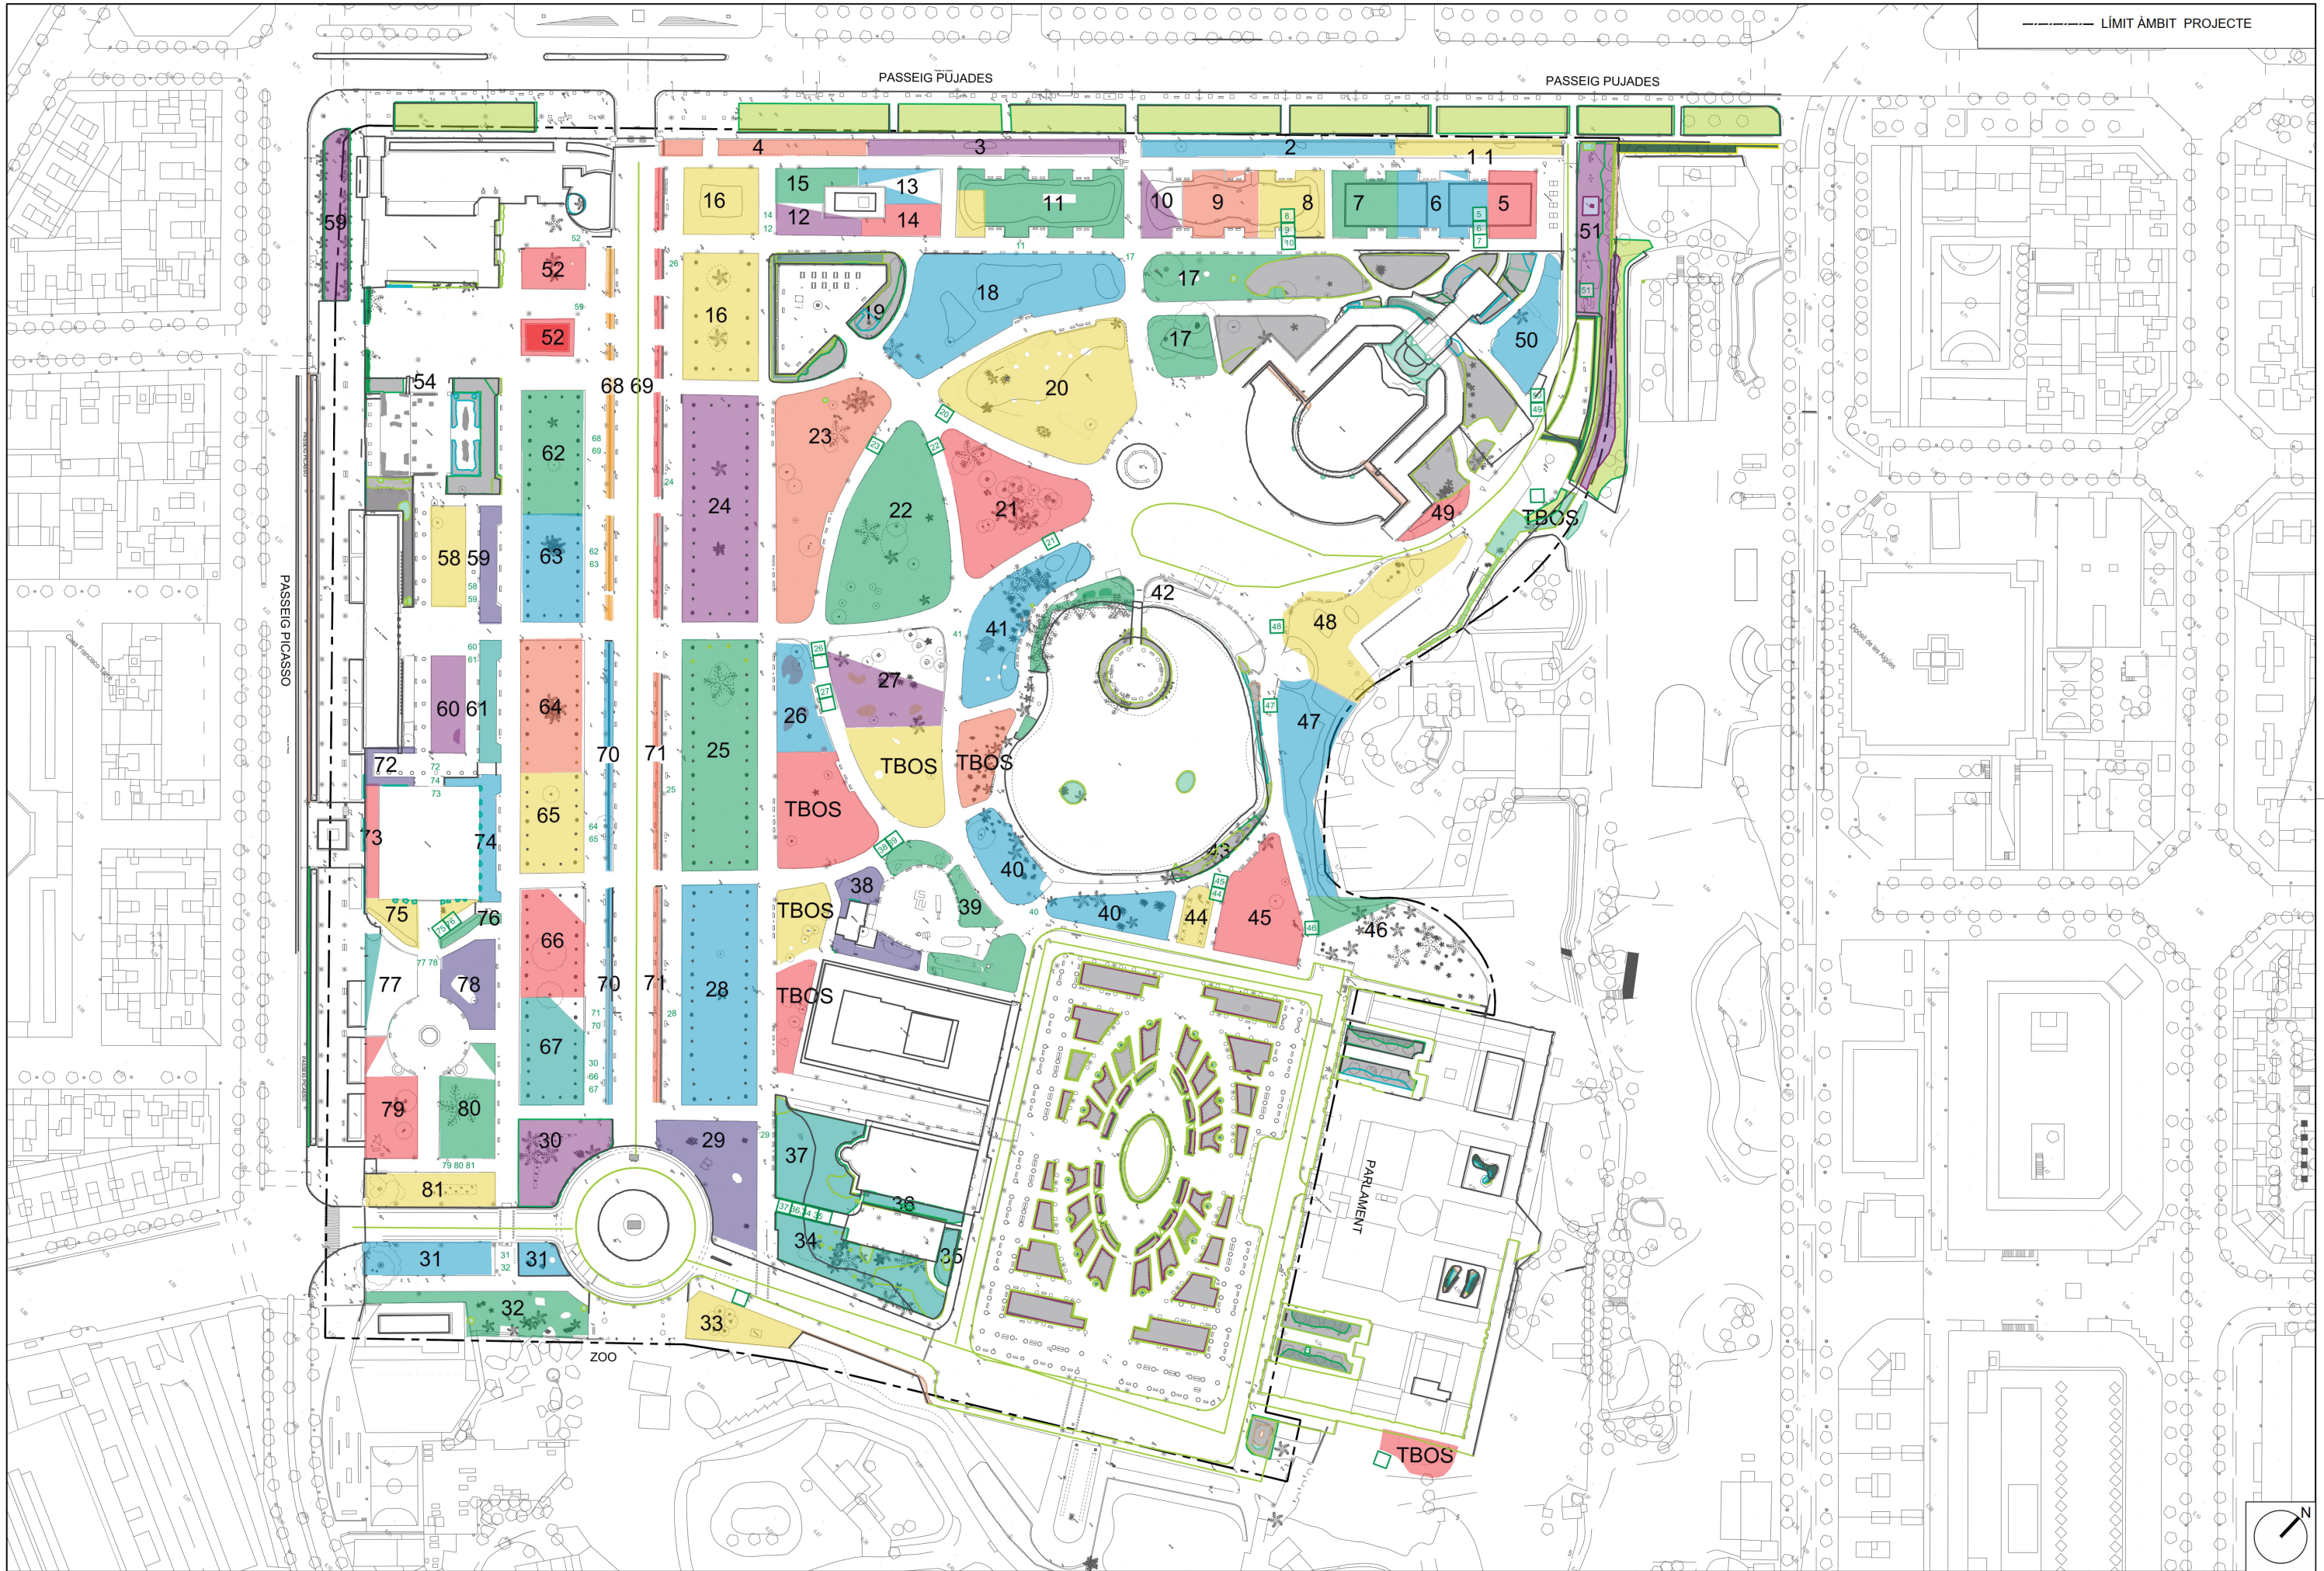


Ajuntament de Barcelona BIMSa, Barcelona
d'Infraestructures Municipals

DEPARTAMENT
D'OBRES ESTANDARITZADES

AUTOR DEL PROJECTE
JOAQUIM ROSSELL
Arquitecte
URBIMEC

TÍTOL DEL PROJECTE
PROJECTE EXECUTIU DE REMODELACIÓ INTEGRAL DEL REG AL PARC DE LA CIUTADELLA
(DISTRICTE CIUTAT VELLA)

ESCALES
A1 1:1000
A3 1:2000
ORIGINALS

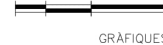

GRÀFIQUES

DATA:
DESEMBRE 2024


NOM DEL PLANOL:
ESTAT ACTUAL
SECTORS DE REG
PLANTA GENERAL

NOM FITXER CTB:
Bimsa.CTB



PLANOL NOM:
028

NOM FITXER:
028-ESTAT_ACTUAL_SECTORS.dwg

FULL...01...DE...01

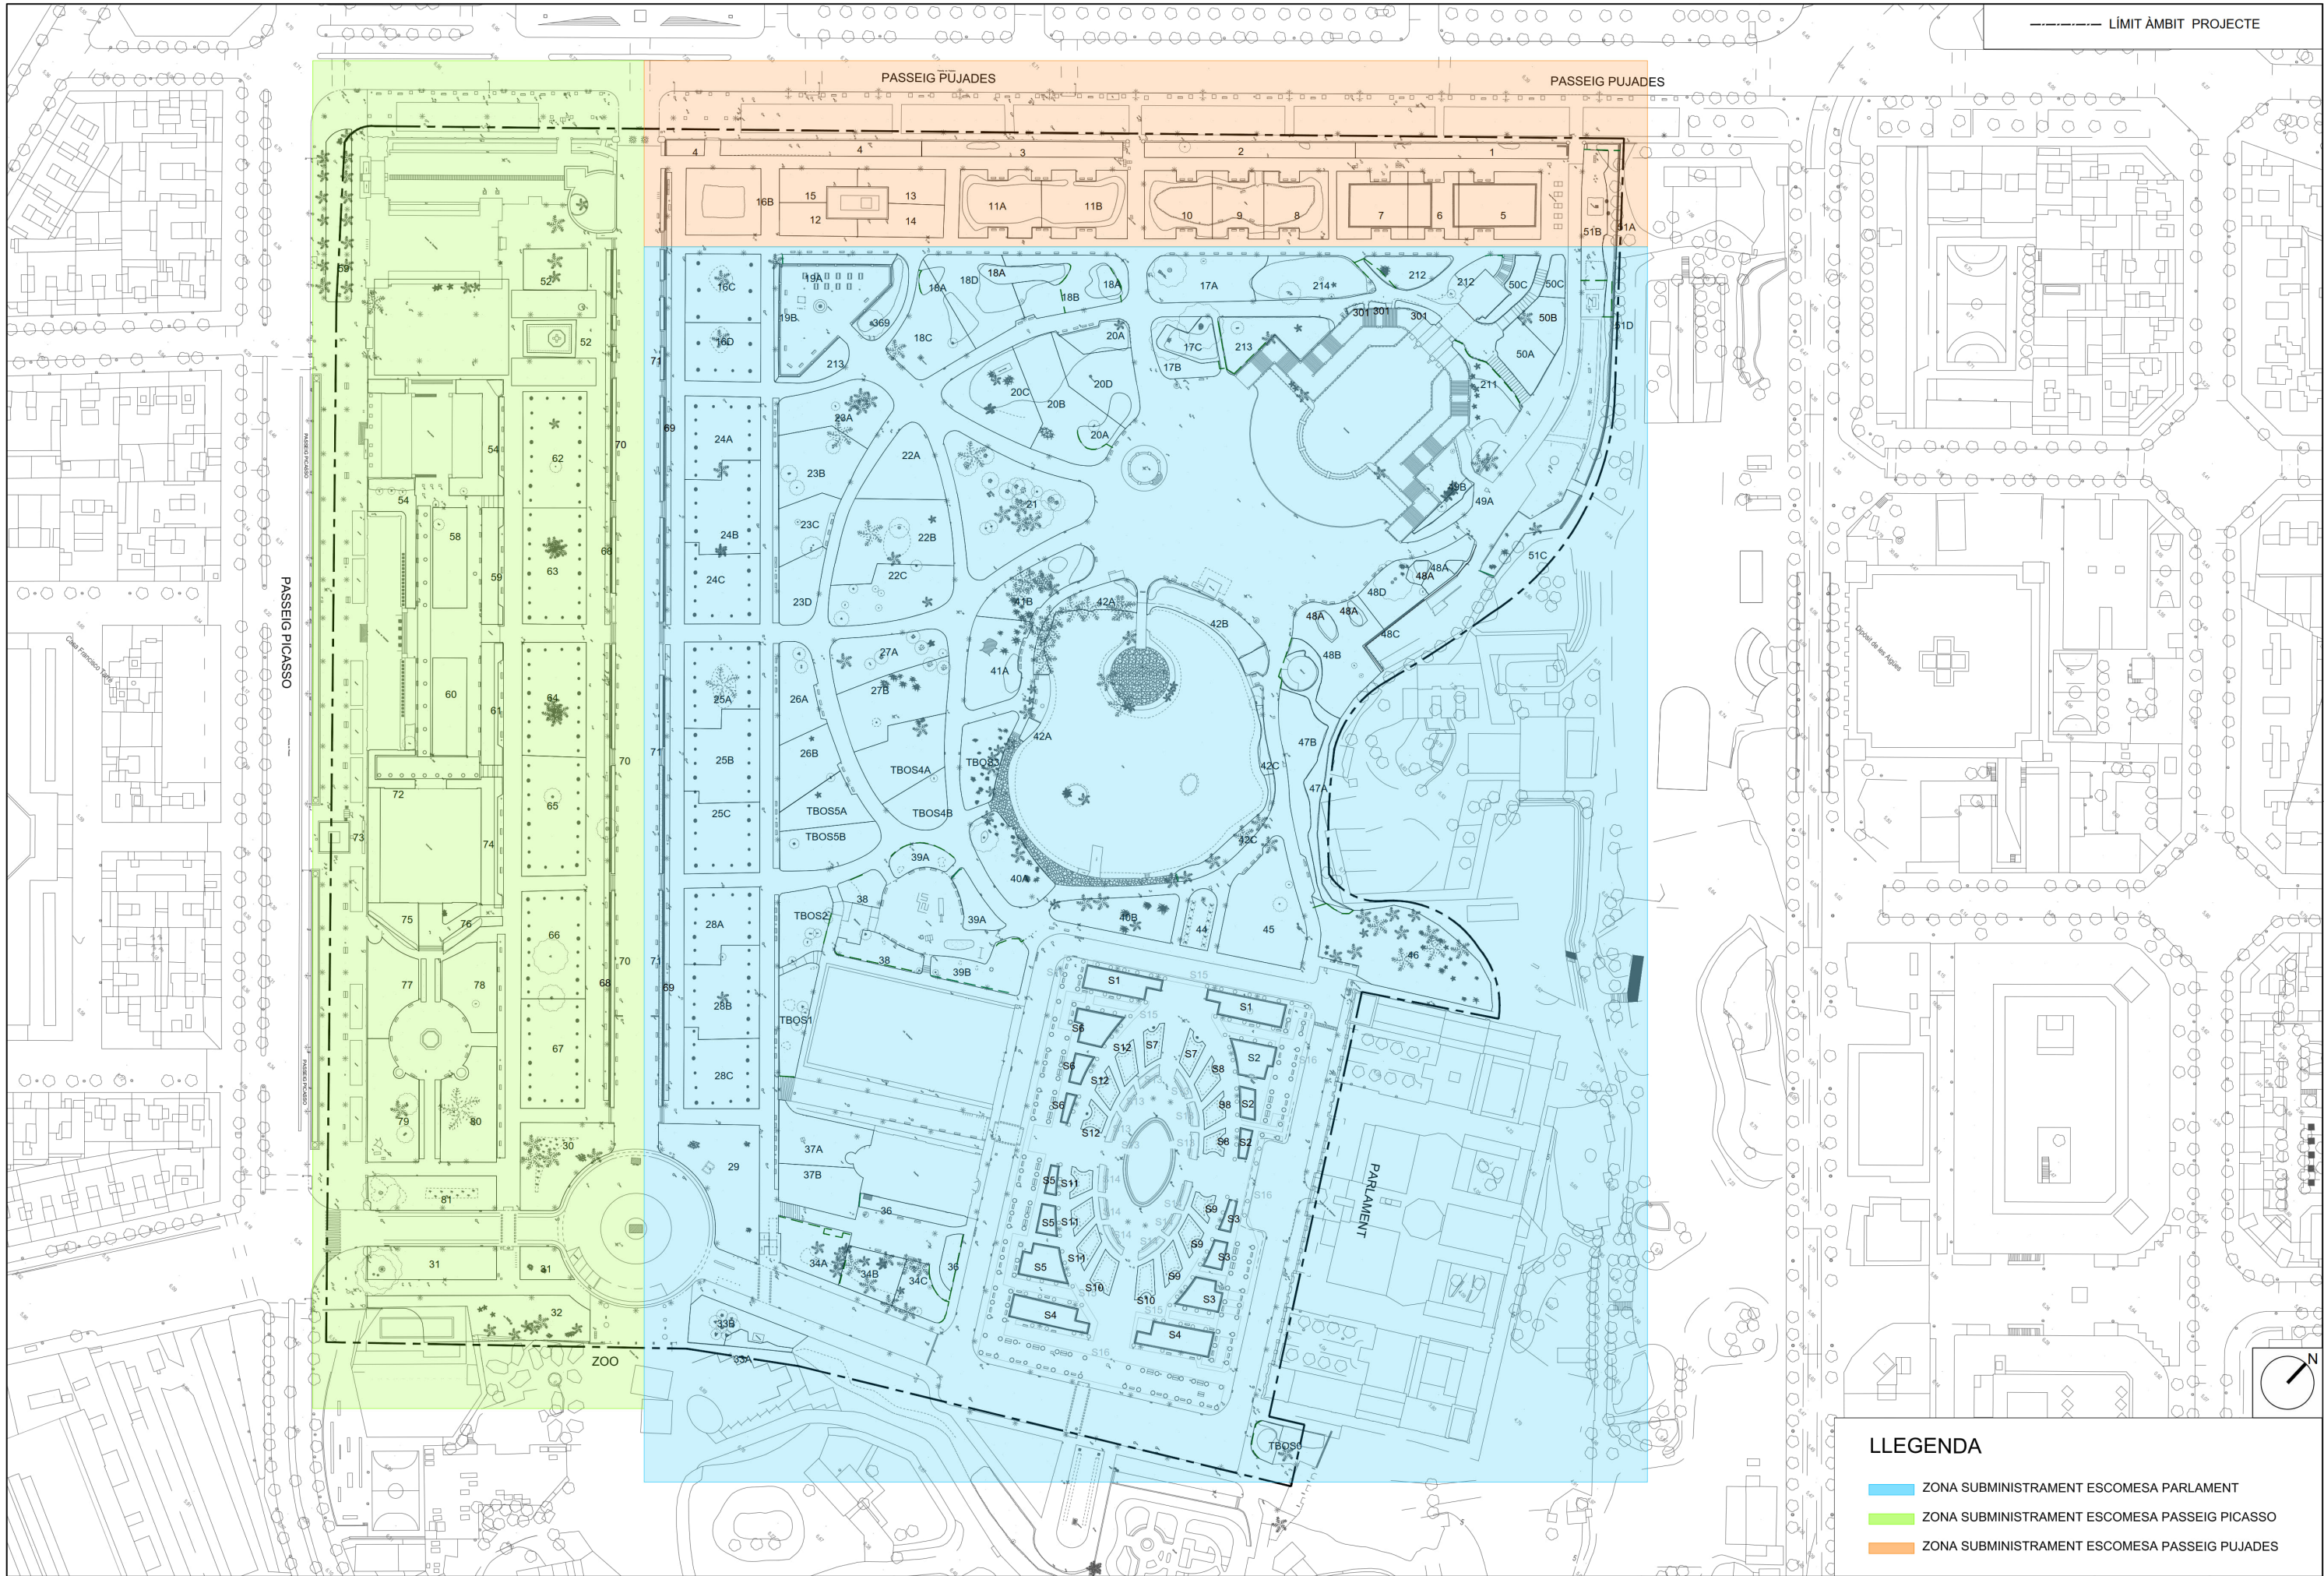

- LLEENDA**
- ZONA SUBMINISTRAMENT ESCOMESA PARLAMENT
 - ZONA SUBMINISTRAMENT ESCOMESA PASSEIG PICASSO
 - ZONA SUBMINISTRAMENT ESCOMESA PASSEIG PUJADES

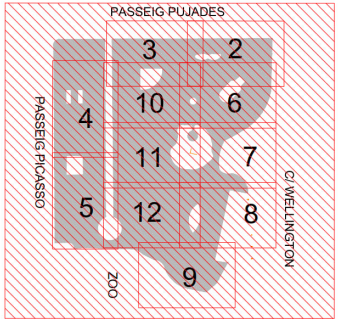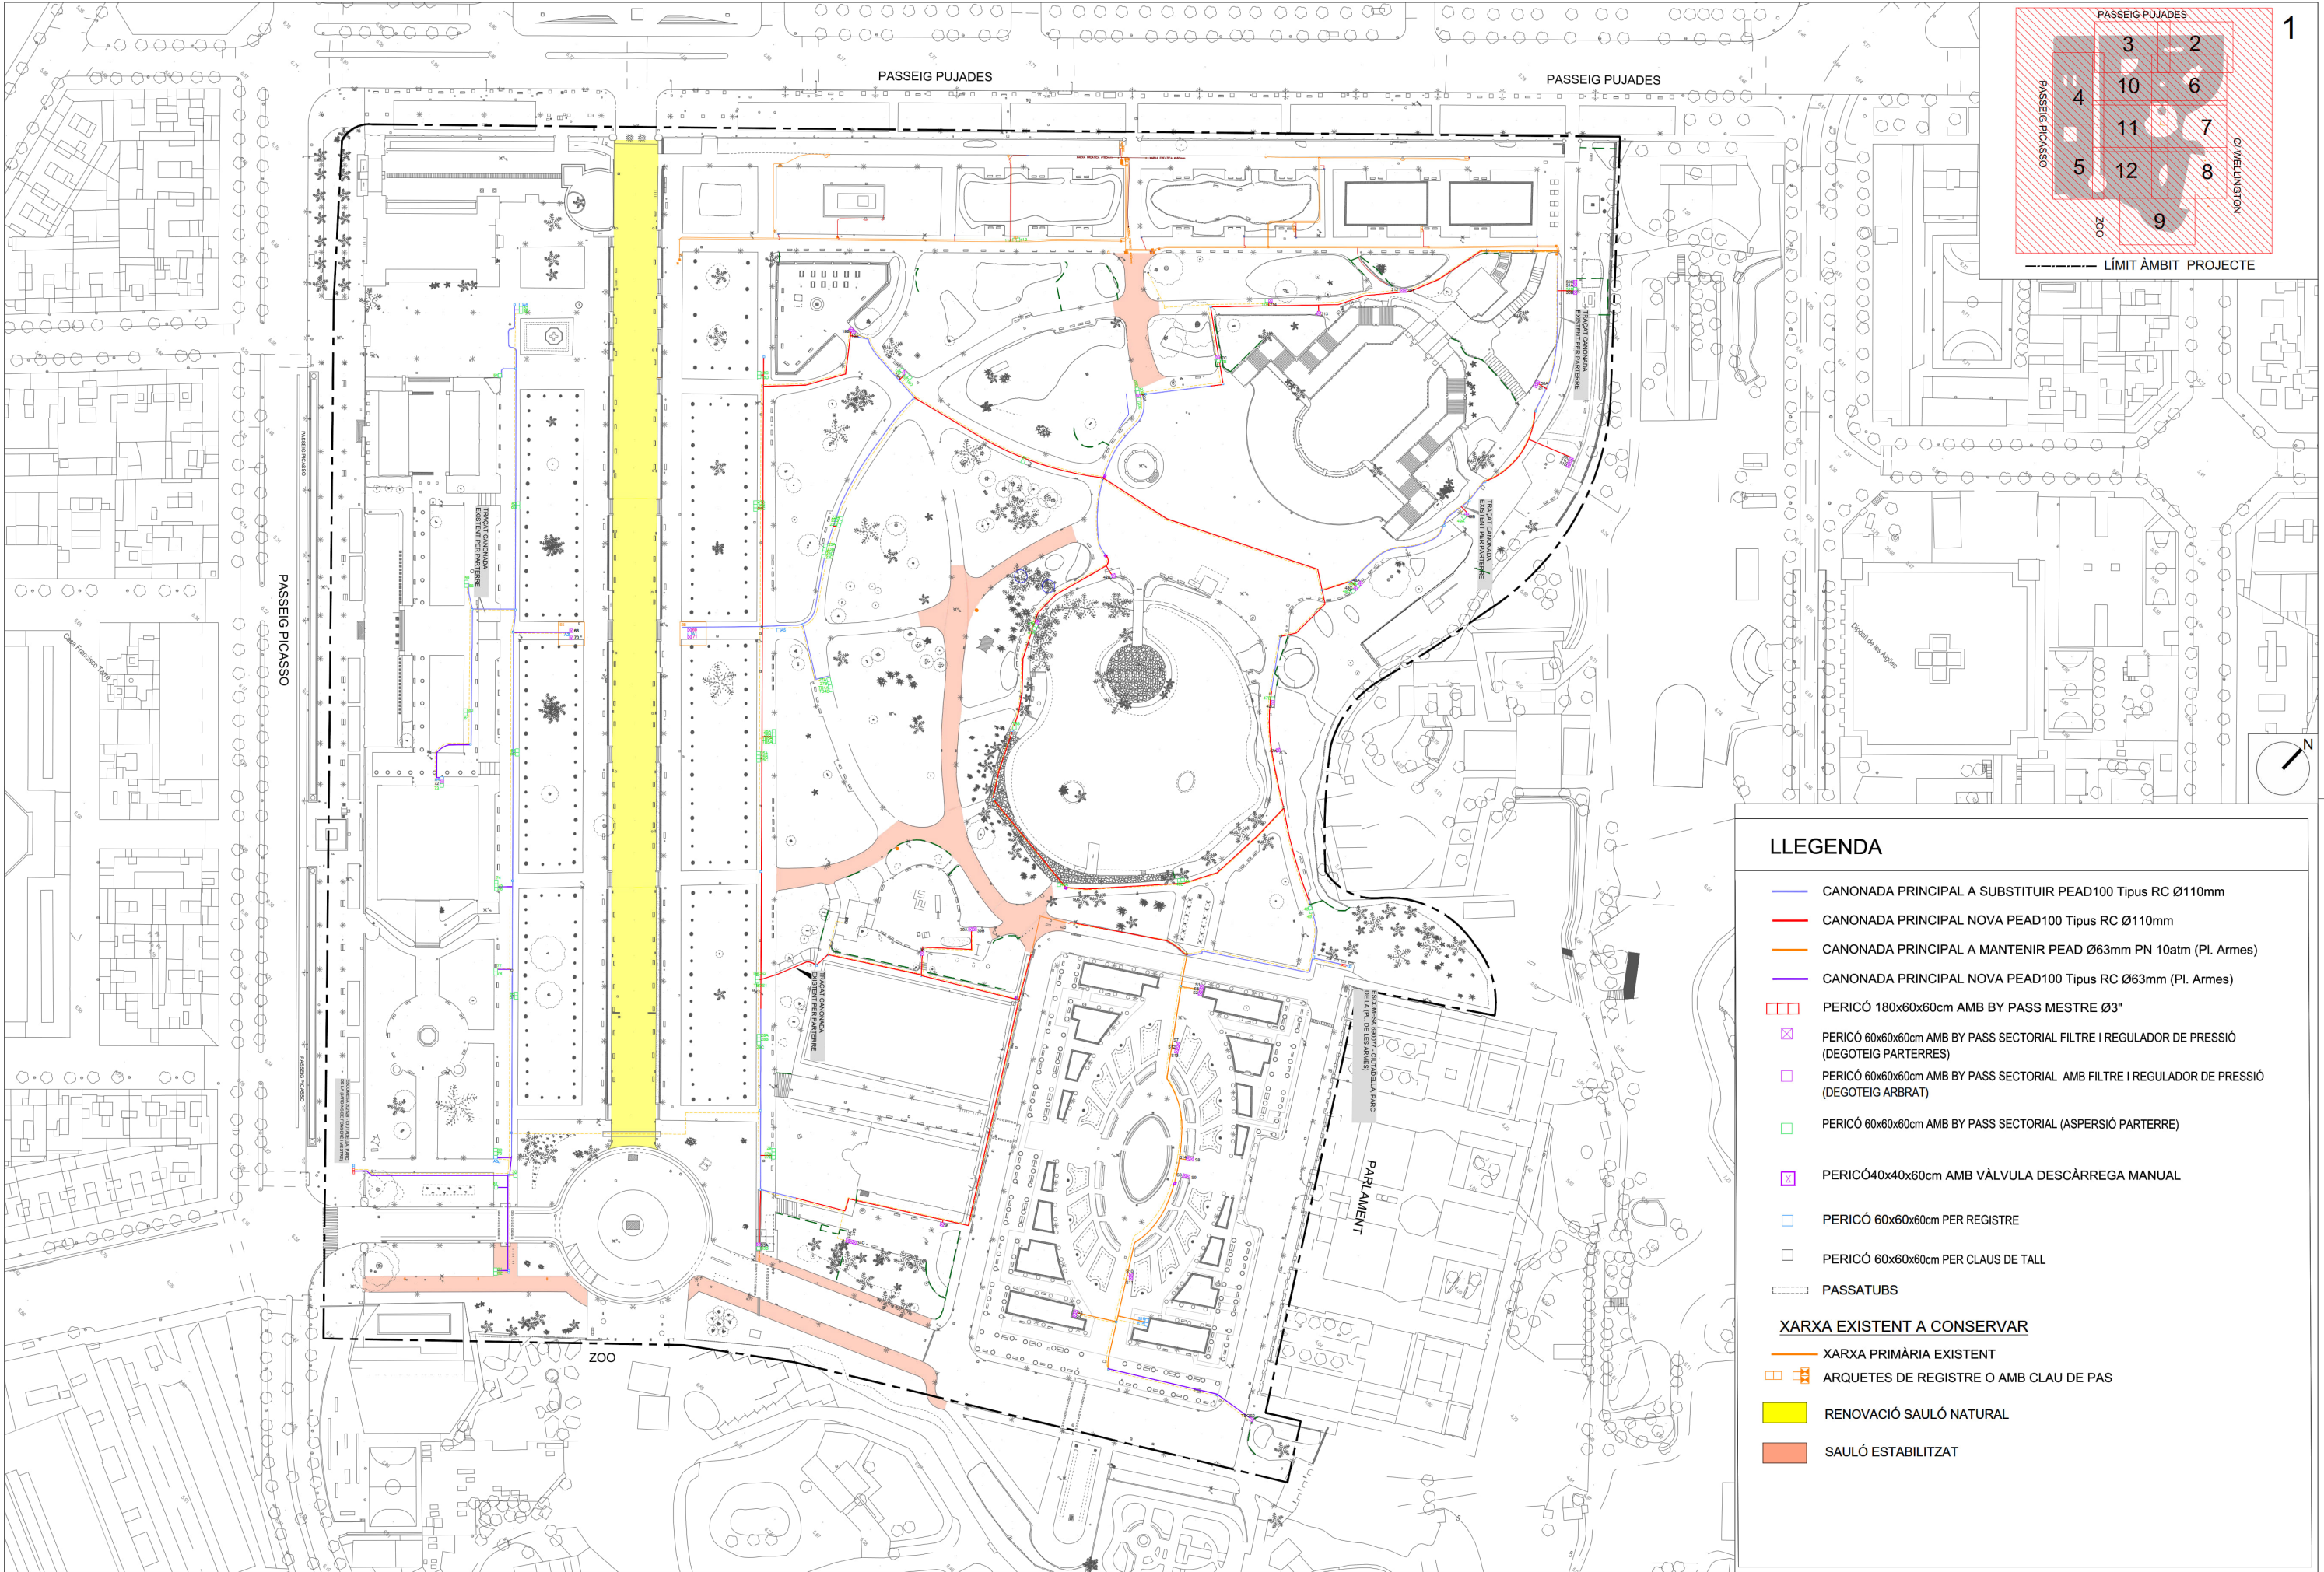


LLEENDA

- CANONADA PRINCIPAL A SUBSTITUIR PEAD100 Tipus RC Ø110mm
- CANONADA PRINCIPAL NOVA PEAD100 Tipus RC Ø110mm
- CANONADA PRINCIPAL A MANTENIR PEAD Ø63mm PN 10atm (PI. Armes)
- CANONADA PRINCIPAL NOVA PEAD100 Tipus RC Ø63mm (PI. Armes)
- PERICÓ 180x60x60cm AMB BY PASS MESTRE Ø3"
- PERICÓ 60x60x60cm AMB BY PASS SECTORIAL FILTRE I REGULADOR DE PRESSIÓ (DEGOTEIG PATERRES)
- PERICÓ 60x60x60cm AMB BY PASS SECTORIAL AMB FILTRE I REGULADOR DE PRESSIÓ (DEGOTEIG ARBRAT)
- PERICÓ 60x60x60cm AMB BY PASS SECTORIAL (ASPERSIÓ PATERRE)
- PERICÓ40x40x60cm AMB VÁLVULA DESCÀRREGA MANUAL
- PERICÓ 60x60x60cm PER REGISTRE
- PERICÓ 60x60x60cm PER CLAUS DE TALL
- PASSATUBS
- XARXA EXISTENT A CONSERVAR**
 - XARXA PRIMÀRIA EXISTENT
 - ARQUETES DE REGISTRE O AMB CLAU DE PAS
- RENOVACIÓ SAULÓ NATURAL
- SAULÓ ESTABILITZAT


LLEGENDA

- | | |
|---|---|
|  | CANONADA PRINCIPAL A SUBSTITUIR PEAD100 Tipus RC Ø110mm |
|  | CANONADA PRINCIPAL NOVA PEAD100 Tipus RC Ø110mm |
|  | CANONADA PRINCIPAL A MANTENIR PEAD Ø63mm PN 10atm (Pl. Armes) |
|  | CANONADA PRINCIPAL NOVA PEAD100 Tipus RC Ø63mm (Pl. Armes) |
|  | PERICÓ 180x60x60cm AMB BY PASS MESTRE Ø3" |
|  | PERICÓ 60x60x60cm AMB BY PASS SECTORIAL FILTRE I REGULADOR DE PRESSIÓ (DEGOTEIG PARTERRES) |
|  | PERICÓ 60x60x60cm AMB BY PASS SECTORIAL AMB FILTRE I REGULADOR DE PRESSIÓ (DEGOTEIG ARBRAT) |
|  | PERICÓ 60x60x60cm AMB BY PASS SECTORIAL (ASPERSIÓ PARTERRE) |
|  | PERICÓ40x40x60cm AMB VÀLVULA DESCÀRREGA MANUAL |

-  PERICÓ 60x60x60cm PER REGISTRE
 -  PERICÓ 60x60x60cm PER CLAUS DE TALL
 -  PASSATUBS
- XARXA EXISTENT A CONSERVAR**
-  XARXA PRIMÀRIA EXISTENT
 -  ARQUETES DE REGISTRE O AMB CLAU DE PAS
 -  RENOVACIÓ SAULÓ NATURAL
 -  SAULÓ ESTABILITZAT

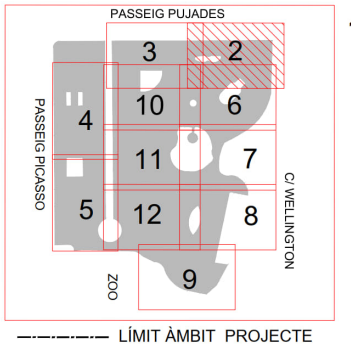

PASSEIG PUJADES

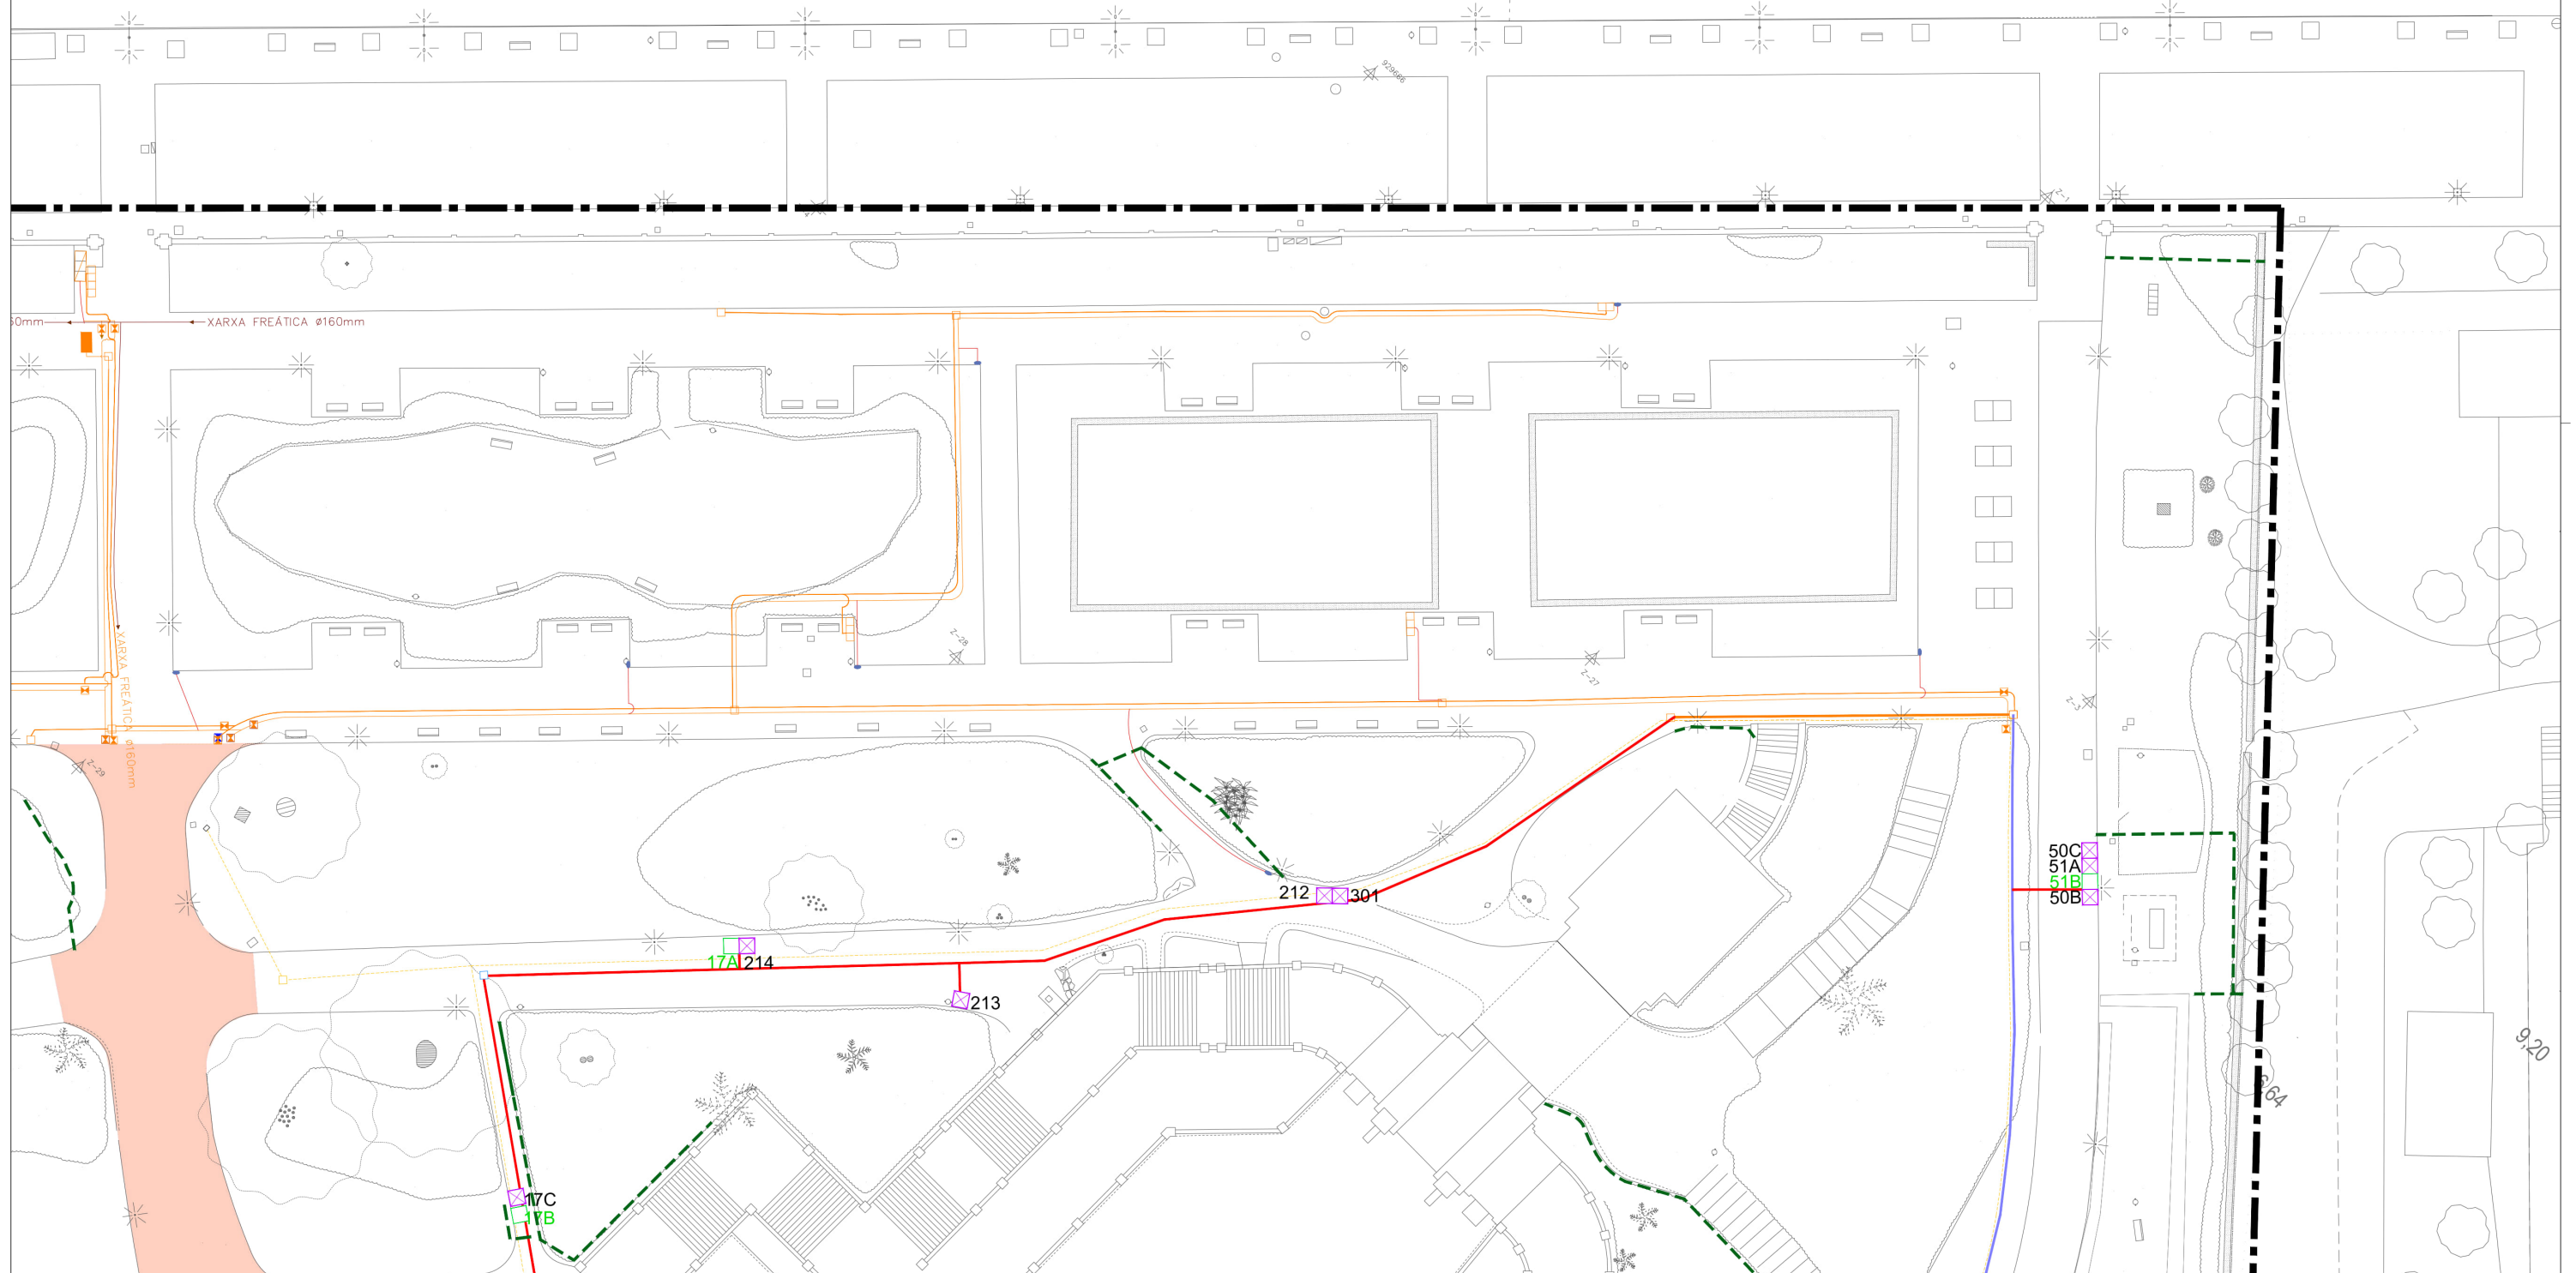


Ajuntament de Barcelona **BIMSA**, Barcelona d'Infraestructures Municipals

DEPARTAMENT
D'OBRES ESTANDARDITZADES

AUTOR DEL PROYECTO
 **URBIMEC**
arquitectos de barcelona

TÍTOL DEL PROJECTE
PROJECTE EXECUTIU DE REMODELACIÓ INTEGRAL DEL REG AL PARC DE LA CIUTADELLA (DISTRICTE CIUTAT VELLA)

ESCALES
A1 1:250
A3 1:500
ORIGINALS

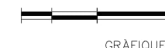

DATA:
DESEMBRE 2024

NOM DEL PLÀNOL:
PLANTA PROPOSTA
XARXA PRINCIPAL

NOM FITXER CTB:
Bimsa.CTB


NOM FITXER:
03B1-XARXA PRIM.DWG

PL NÚM.	
03B1	


02 DE 12

- CANONADA PRINCIPAL A SUBSTITUIR PEAD100 Tipus RC Ø110mm
- CANONADA PRINCIPAL NOVA PEAD100 Tipus RC Ø110mm
- CANONADA PRINCIPAL A MANTENIR PEAD Ø63mm PN 10atm (Pl. Armes)
- CANONADA PRINCIPAL NOVA PEAD100 Tipus RC Ø63mm (Pl. Armes)
- PERICÓ 180x60x60cm AMB BY PASS MESTRE Ø3"
- PERICÓ 60x60x60cm AMB BY PASS SECTORIAL FILTRE I REGULADOR DE PRESSIÓ (DEGOTEIG PARTERRES)
- PERICÓ 60x60x60cm AMB BY PASS SECTORIAL AMB FILTRE I REGULADOR DE PRESSIÓ (DEGOTEIG ARBRAT)
- PERICÓ 60x60x60cm AMB BY PASS SECTORIAL (ASPERSIÓ PARTERRE)
- PERICÓ 40x40x60cm AMB VÁLVULA DESCÀRREGA MANUAL

- ☐ PERICÓ 60x60x60cm PER REGISTRE
 - ☐ PERICÓ 60x60x60cm PER CLAUS DE TALL
 - ☐ PASSATUBS
- XARXA EXISTENT A CONSERVAR**
- ☒ XARXA PRIMÀRIA EXISTENT
 - ☒ ARQUETES DE REGISTRE O AMB CLAU DE PAS
 - ☒ RENOVACIÓ SAULÓ NATURAL
 - ☒ SAULÓ ESTABILITZAT

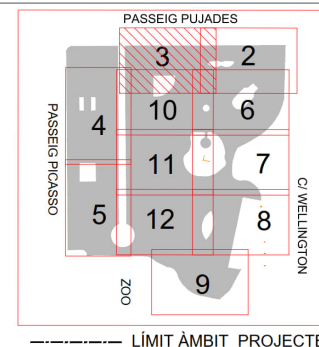

PASSEIG PUJADES

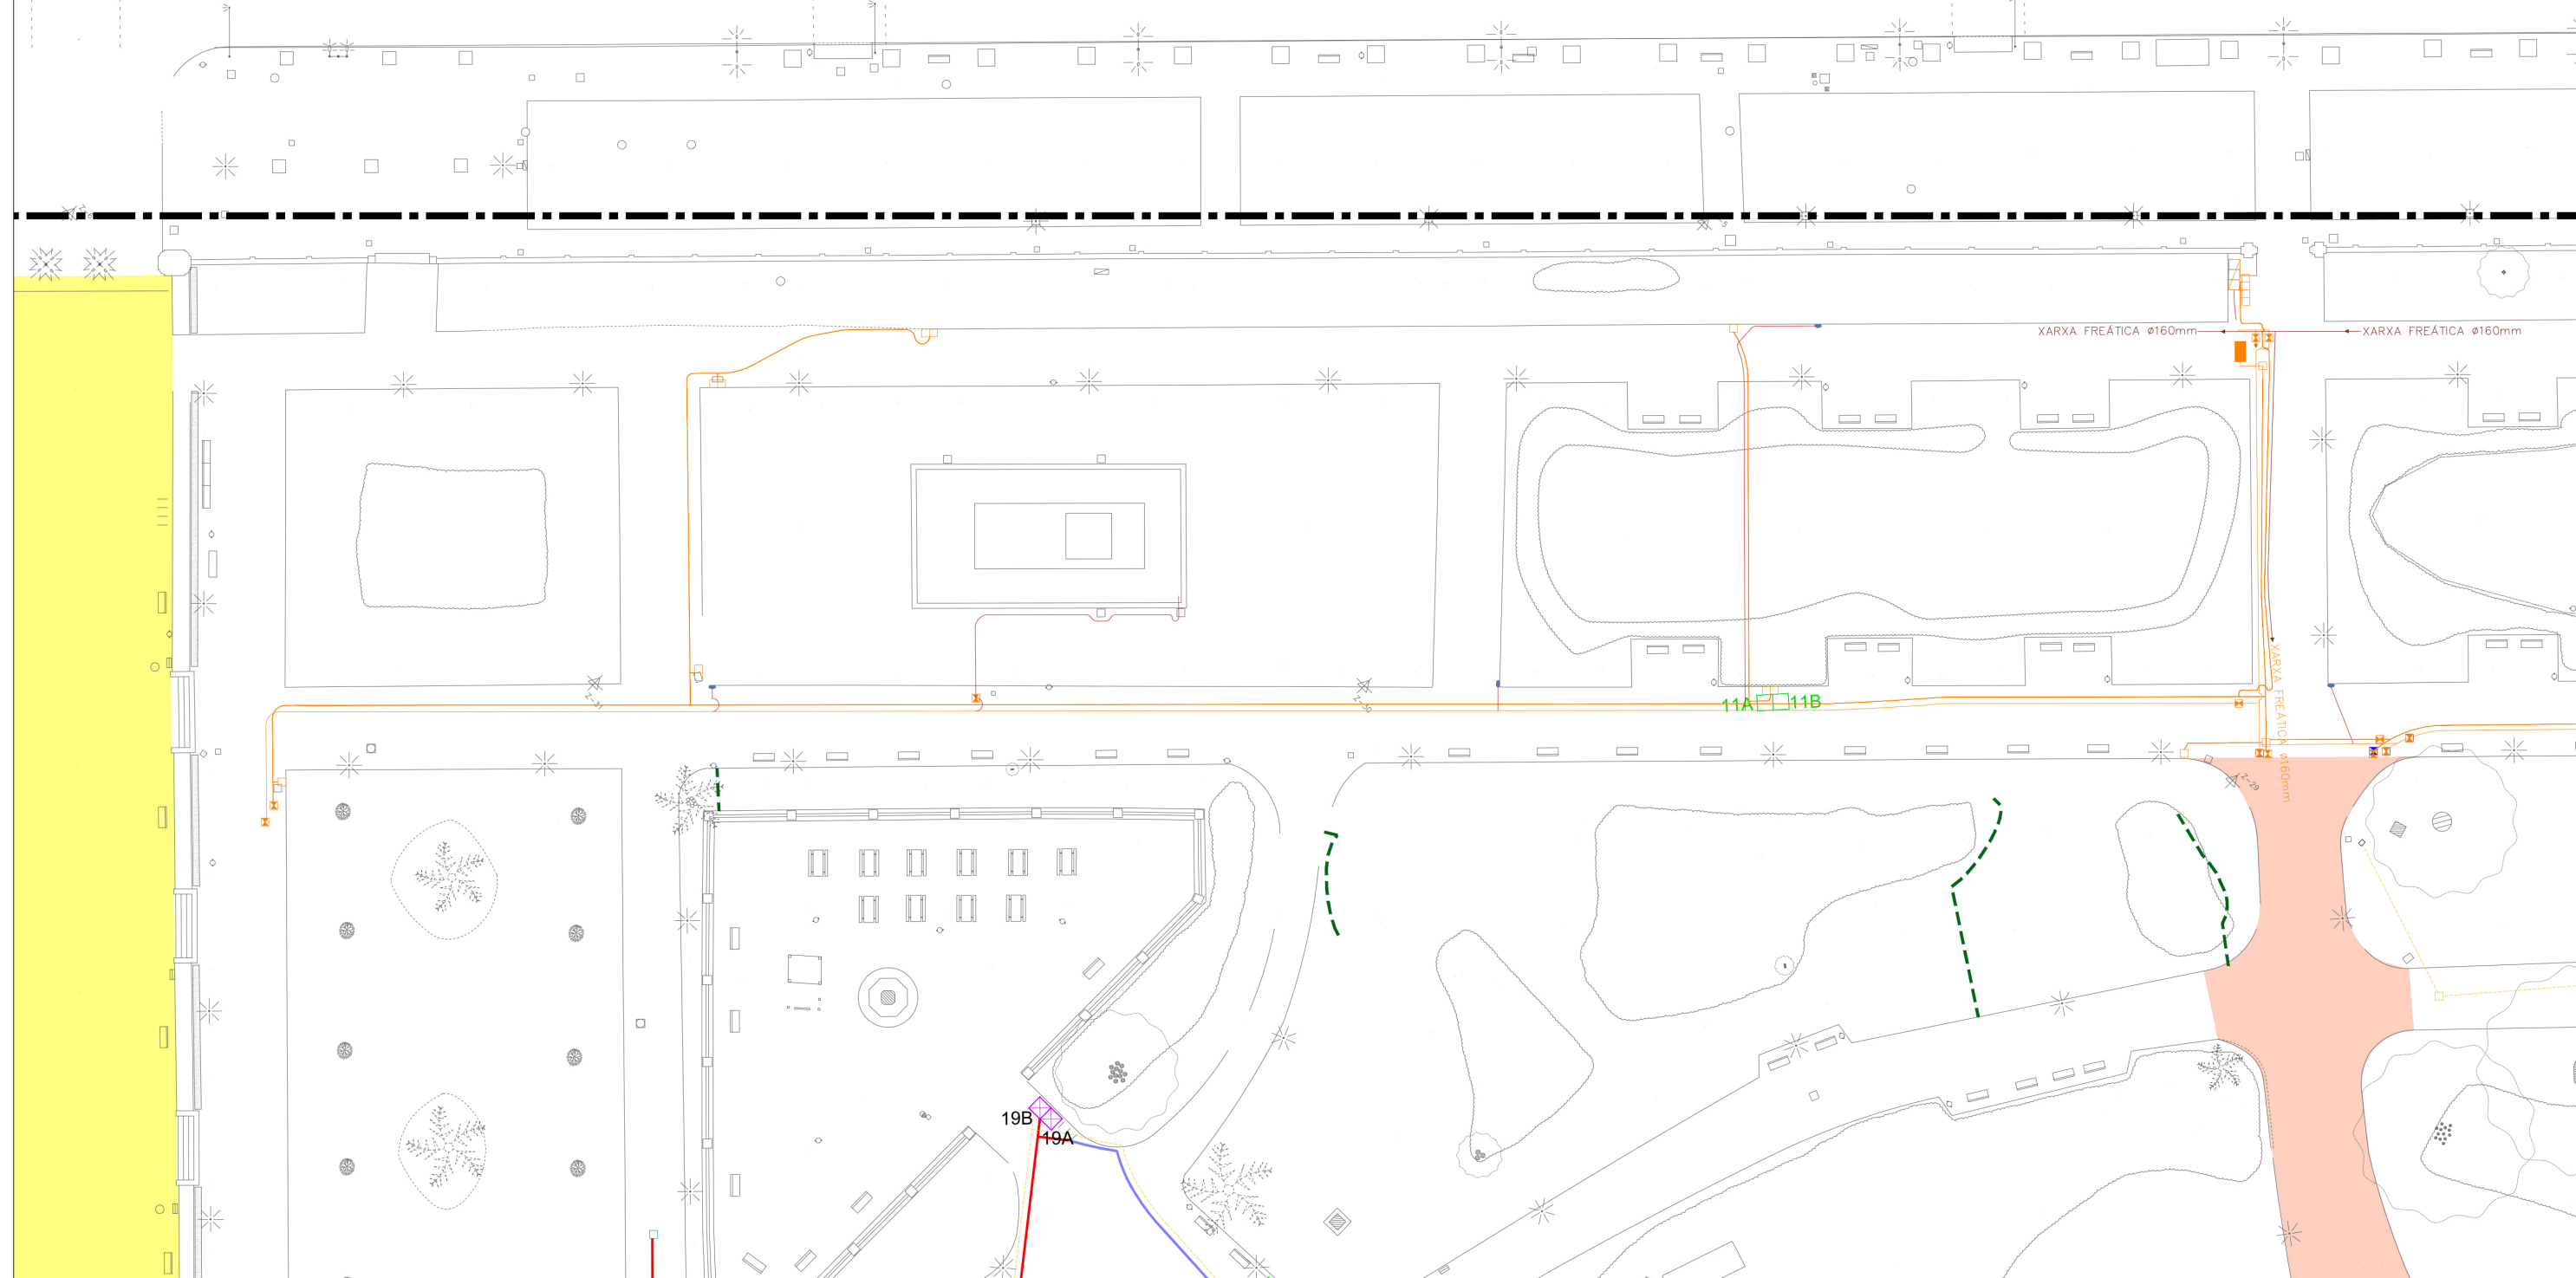

LLEGENDA

- | | |
|---|---|
|  | CANONADA PRINCIPAL A SUBSTITUIR PEAD100 Tipus RC Ø110mm |
|  | CANONADA PRINCIPAL NOVA PEAD100 Tipus RC Ø110mm |
|  | CANONADA PRINCIPAL A MANTENIR PEAD Ø63mm PN 10atm (Pl. Armes) |
|  | CANONADA PRINCIPAL NOVA PEAD100 Tipus RC Ø63mm (Pl. Armes) |
|  | PERICÓ 180x60x60cm AMB BY PASS MESTRE Ø3" |
|  | PERICÓ 60x60x60cm AMB BY PASS SECTORIAL FILTRE I REGULADOR DE PRESSIÓ (DEGOTEIG PARTERRES) |
|  | PERICÓ 60x60x60cm AMB BY PASS SECTORIAL AMB FILTRE I REGULADOR DE PRESSIÓ (DEGOTEIG ARBRAT) |
|  | PERICÓ 60x60x60cm AMB BY PASS SECTORIAL (ASPERSIÓ PARTERRE) |
|  | PERICÓ40x40x60cm AMB VÀLVULA DESCÀRREGA MANUAL |

- ☐ PERICÓ 60x60x60cm PER REGISTRE

☐ PERICÓ 60x60x60cm PER CLAUS DE TALL

☐ PASSATUBS


XARXA EXISTENT A CONSERVAR

☒ XARXA PRIMÀRIA EXISTENT


☐ ARQUETES DE REGISTRE O AMB CLAU DE PAS

☒ RENOVACIÓ SAULÓ NATURAL

☐ SAULÓ ESTABILITZAT

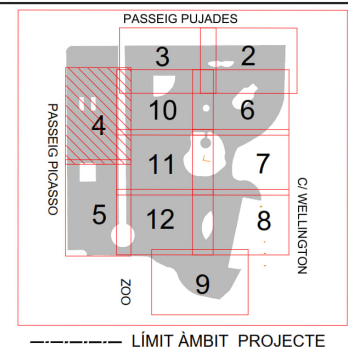


----- LÍMIT ÀMBIT PROJECTE

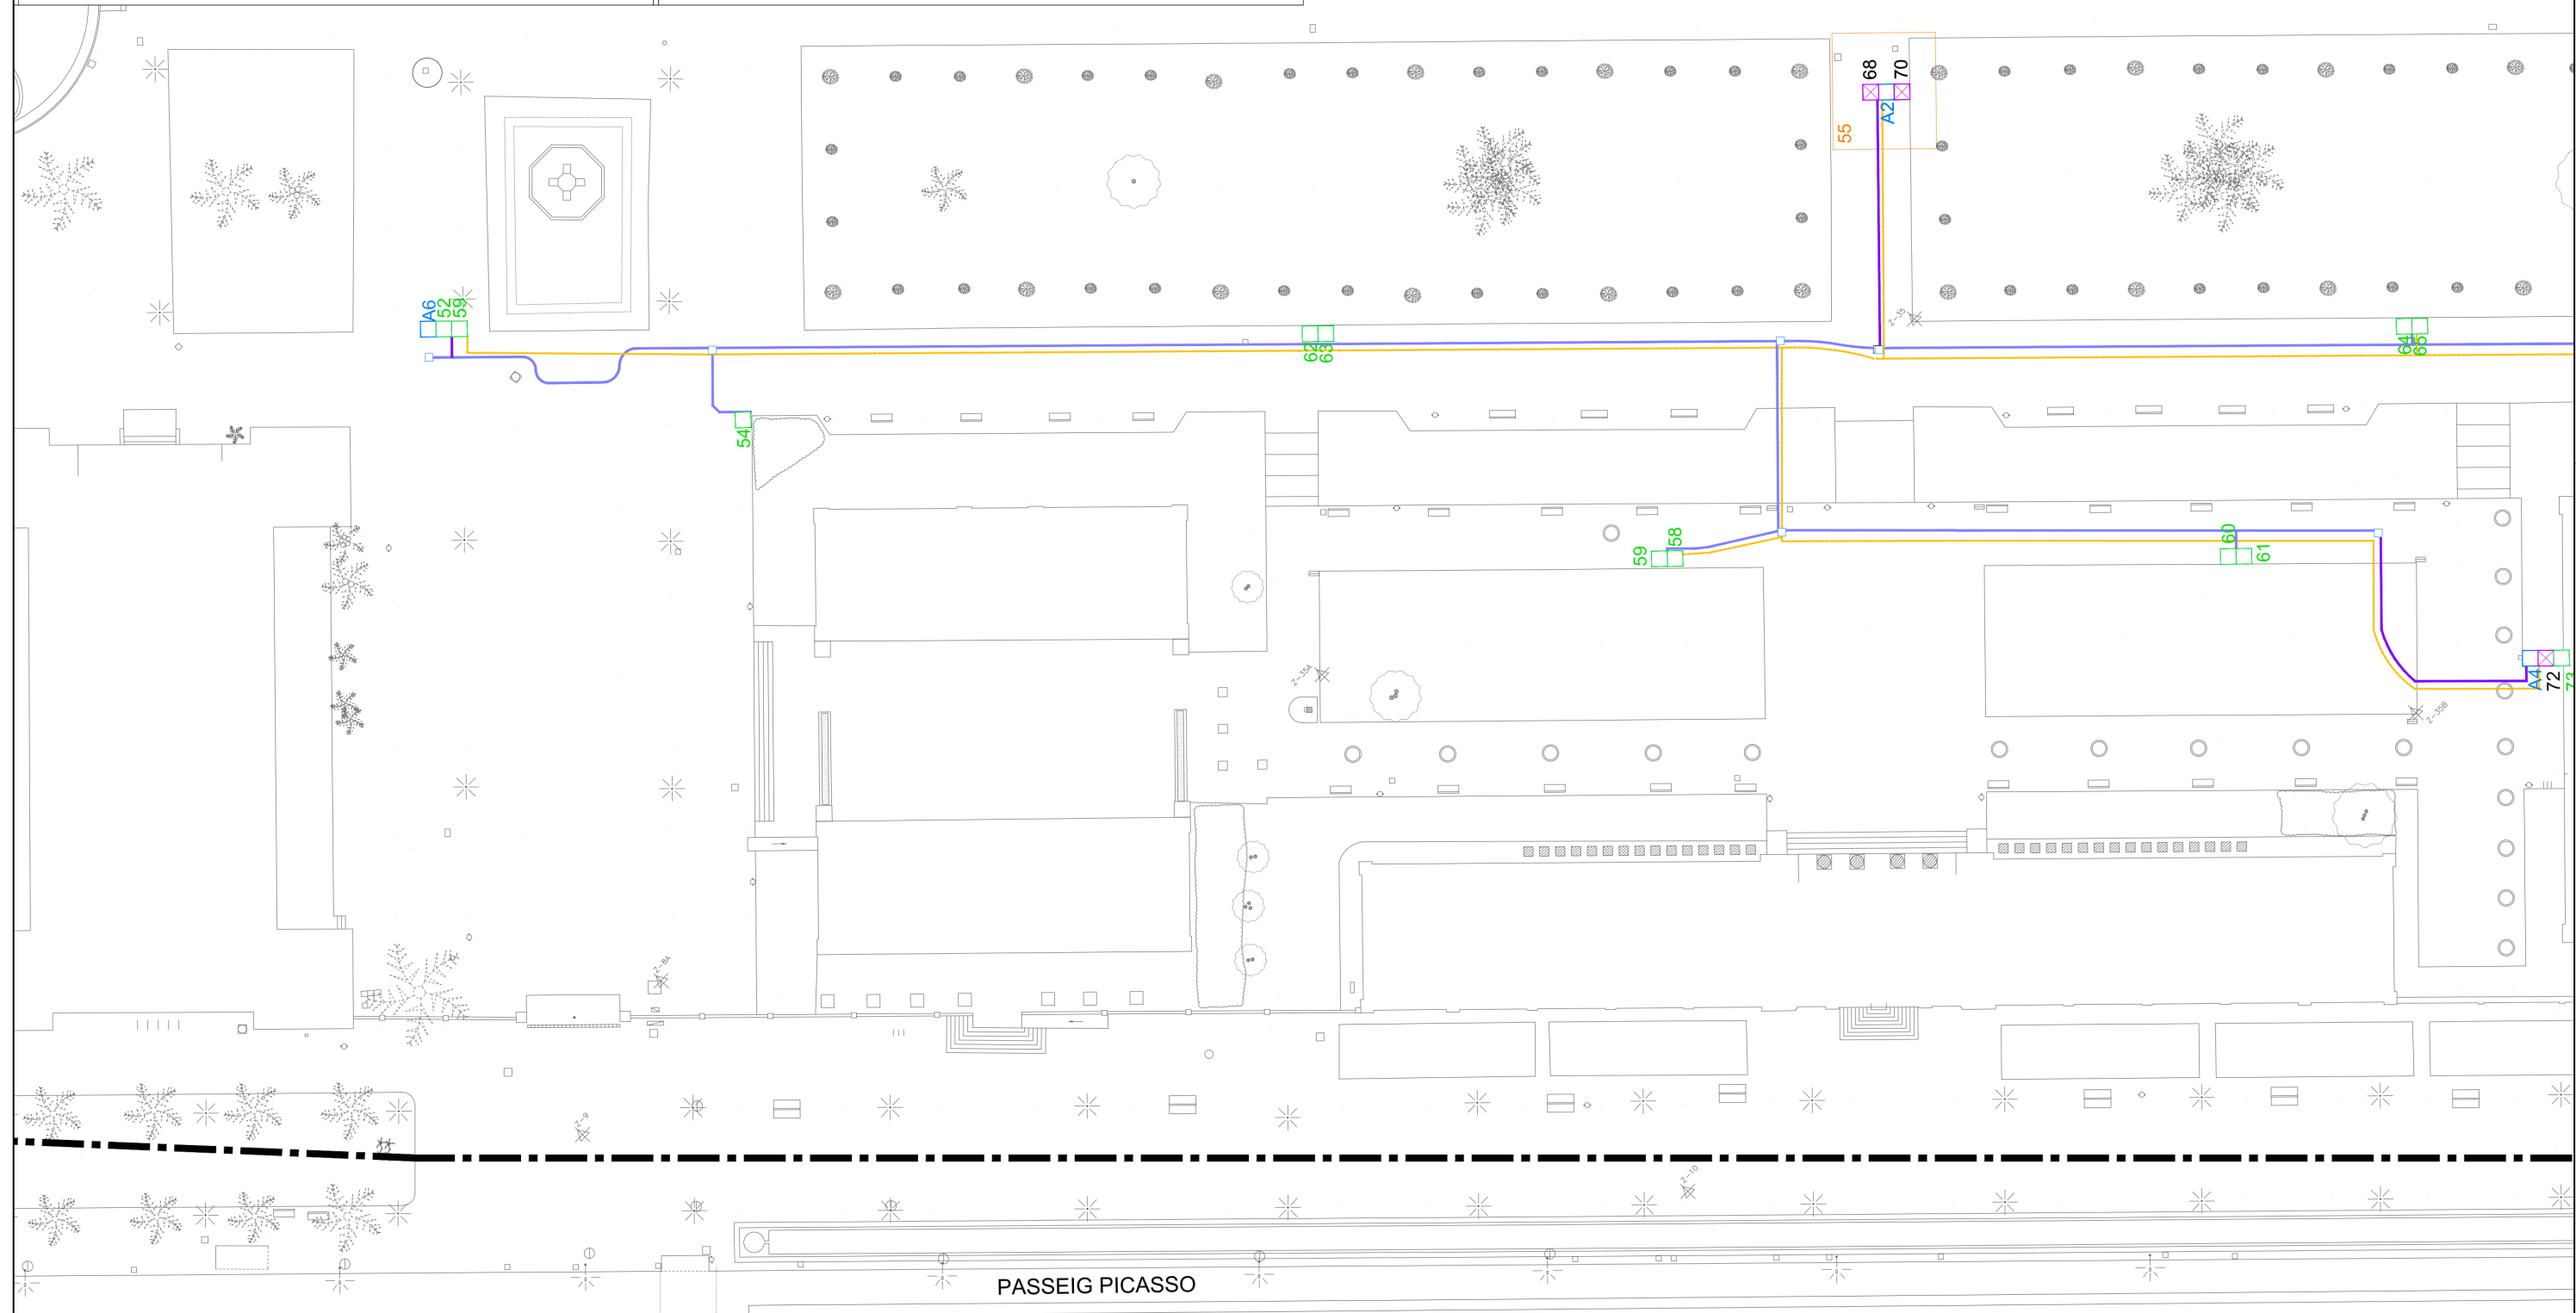


LLEGENDA


- | | |
|---|---|
|  | CANONADA PRINCIPAL A SUBSTITUIR PEAD100 Tipus RC Ø110mm |
|  | CANONADA PRINCIPAL NOVA PEAD100 Tipus RC Ø110mm |
|  | CANONADA PRINCIPAL A MANTENIR PEAD Ø63mm PN 10atm (Pl. Armes) |
|  | CANONADA PRINCIPAL NOVA PEAD100 Tipus RC Ø63mm (Pl. Armes) |
|  | PERICÓ 180x60x60cm AMB BY PASS MESTRE Ø3" |
|  | PERICÓ 60x60x60cm AMB BY PASS SECTORIAL FILTRE I REGULADOR DE PRESSIÓ (DEGOTEIG PARTERRES) |
|  | PERICÓ 60x60x60cm AMB BY PASS SECTORIAL AMB FILTRE I REGULADOR DE PRESSIÓ (DEGOTEIG ARBRAT) |
|  | PERICÓ 60x60x60cm AMB BY PASS SECTORIAL (ASPERSIÓ PARTERRE) |
|  | PERICÓ40x40x60cm AMB VÀLVULA DESCÀRREGA MANUAL |



- ☐ PERICÓ 60x60x60cm PER REGISTRE
 - ☐ PERICÓ 60x60x60cm PER CLAUS DE TALL
 - ☐ PASSATUBS
- XARXA EXISTENT A CONSERVAR**
- ☒ XARXA PRIMÀRIA EXISTENT
 - ☐ ARQUETES DE REGISTRE O AMB CLAU DE PAS
 - ☐ RENOVACIÓ SAULÓ NATURAL
 - ☐ SAULÓ ESTABILITZAT

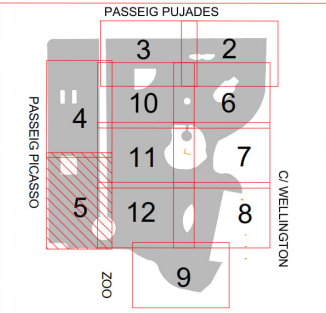

----- LÍMIT ÀMBIT PROJECTE

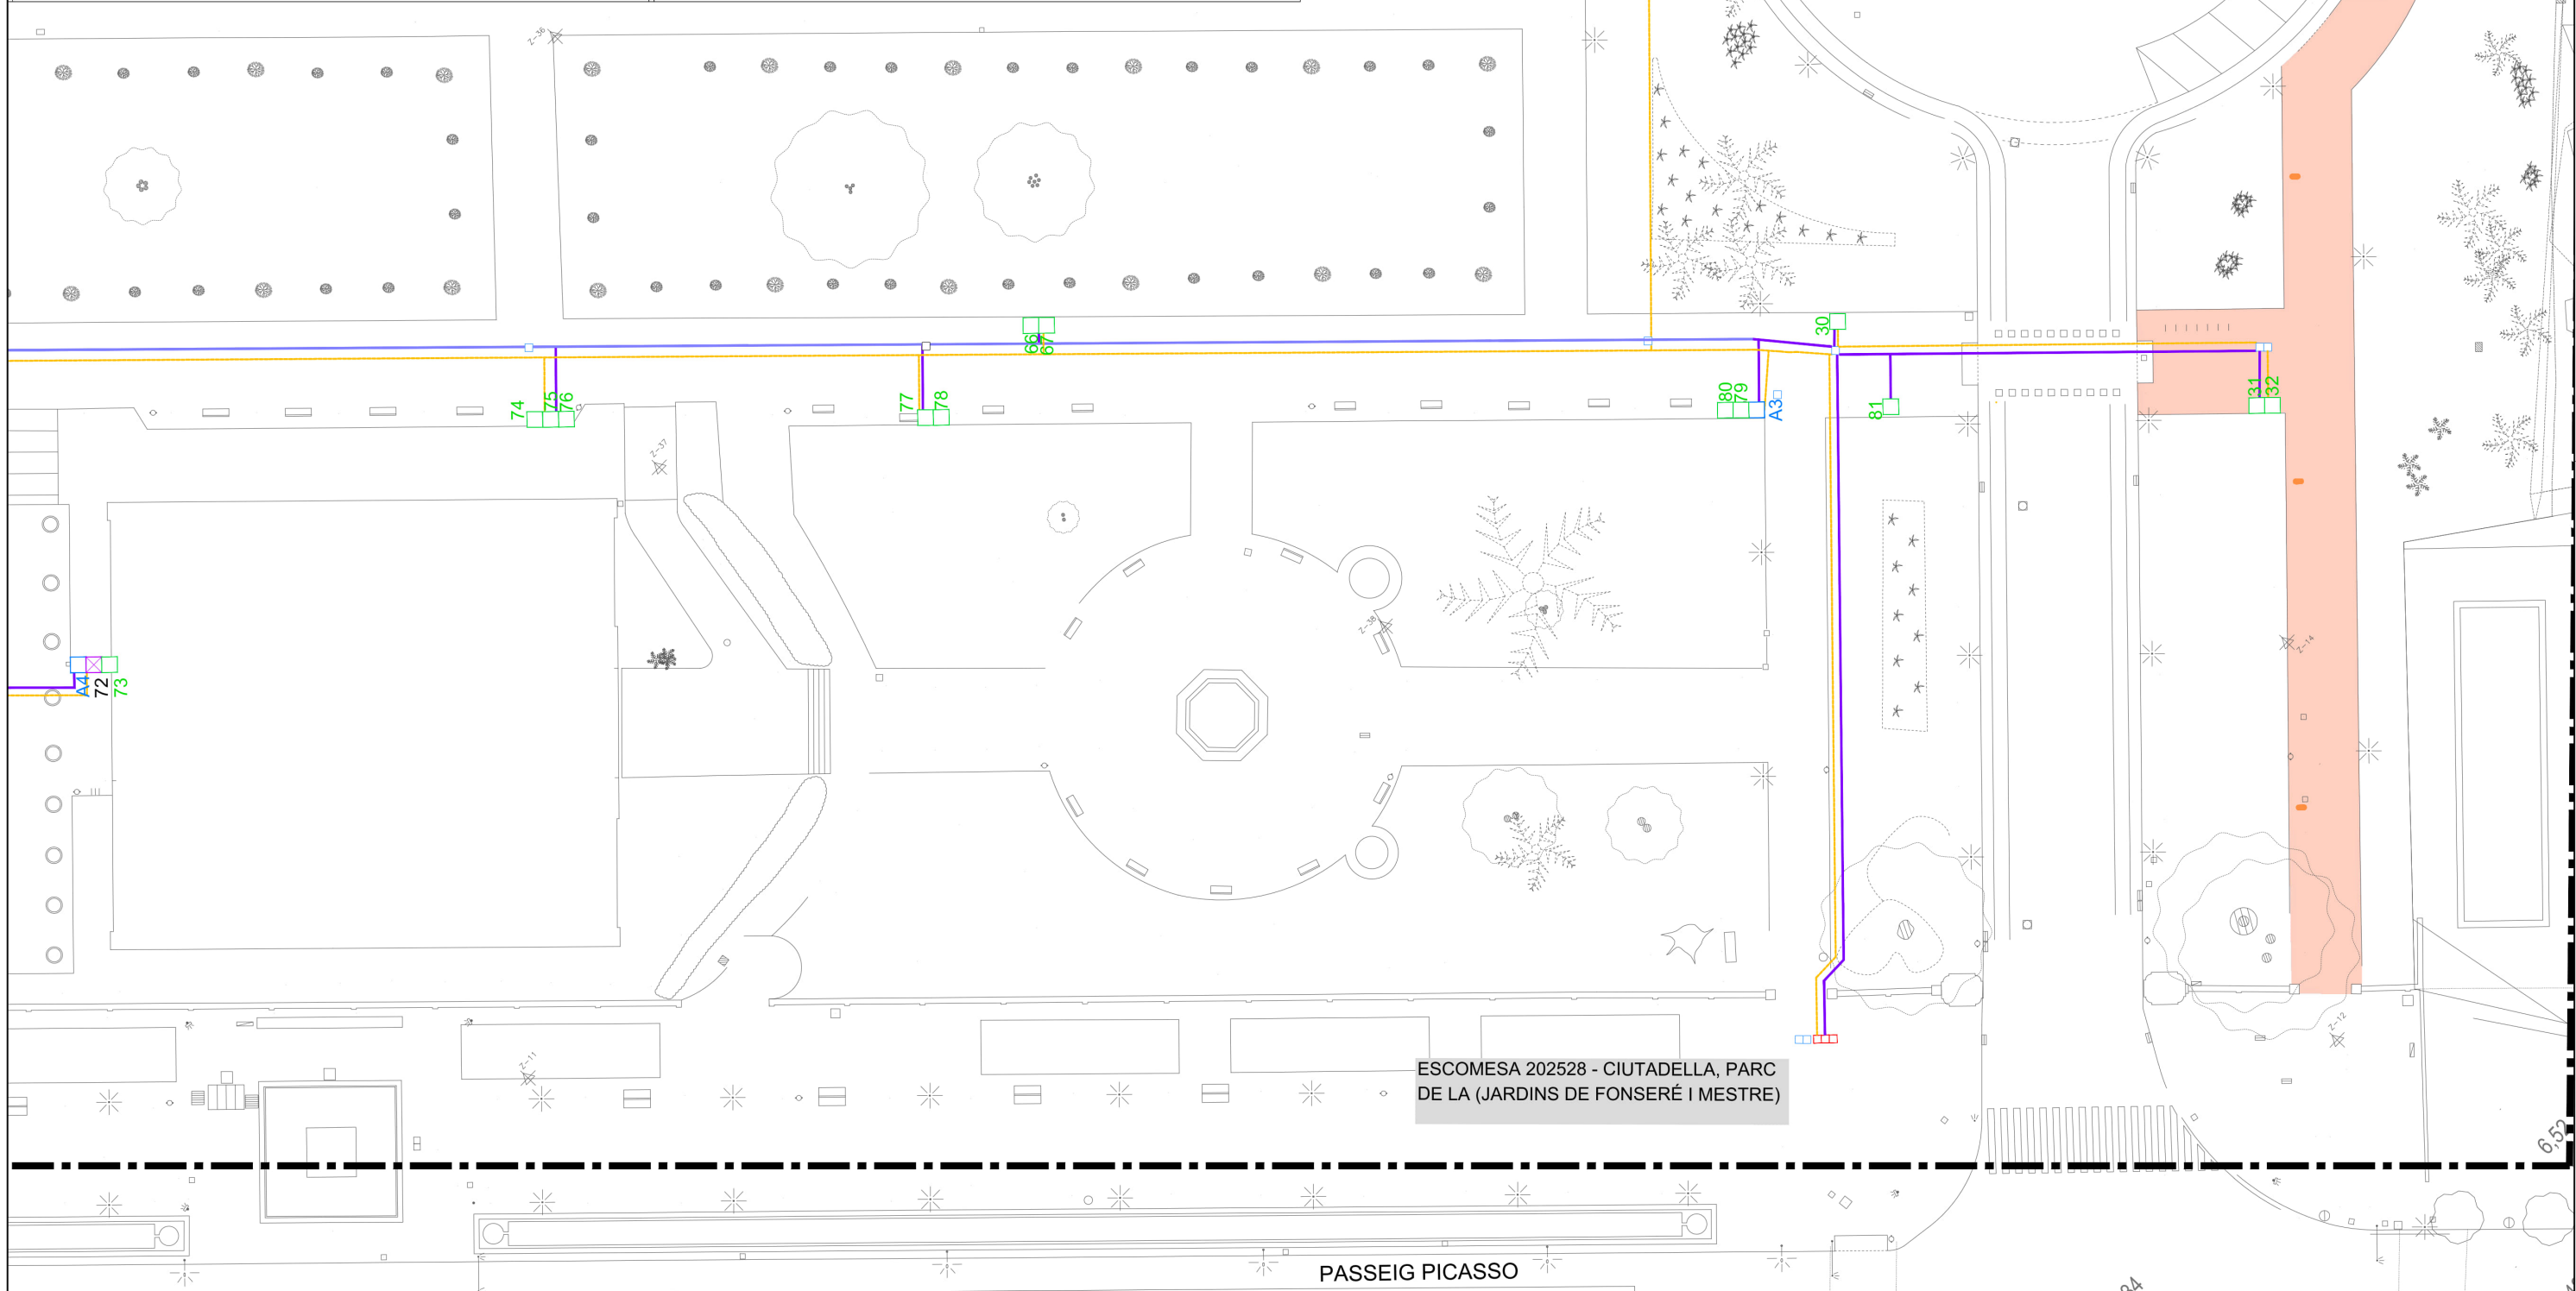

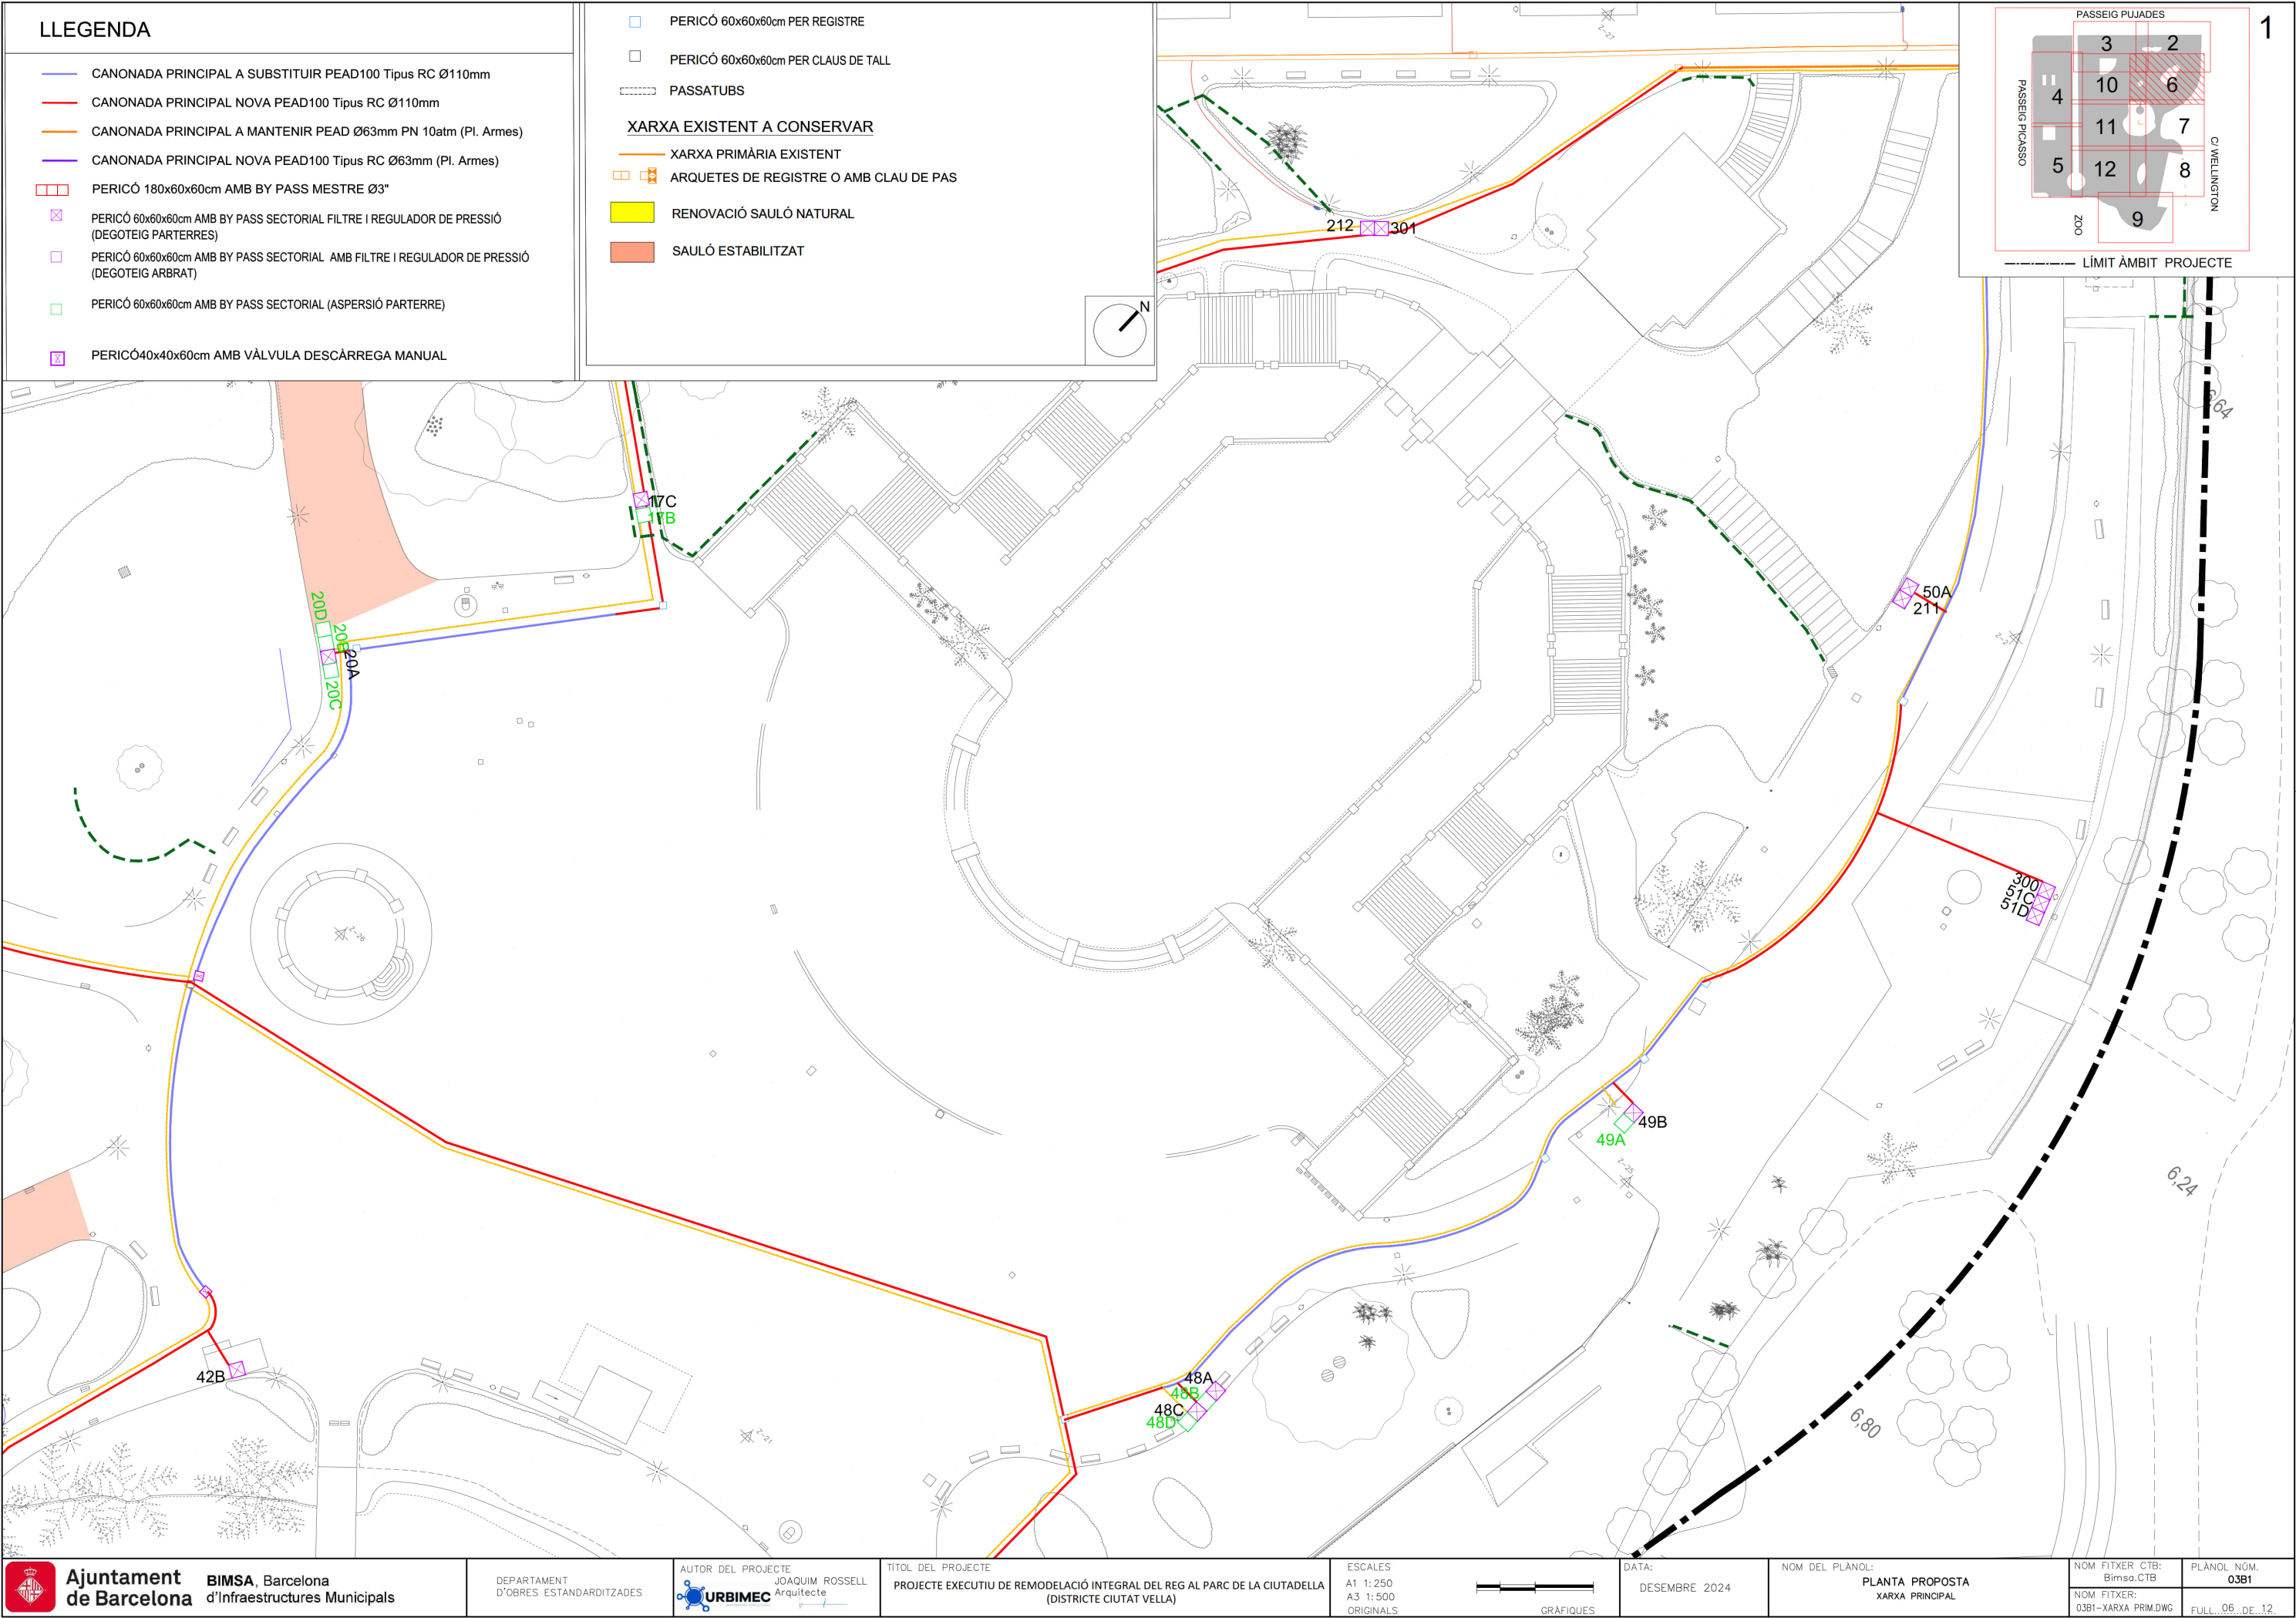

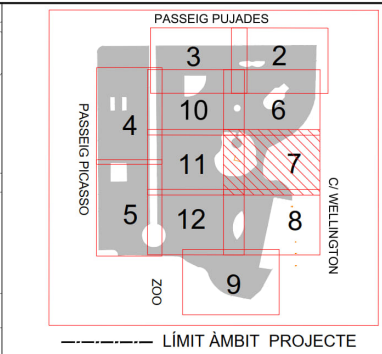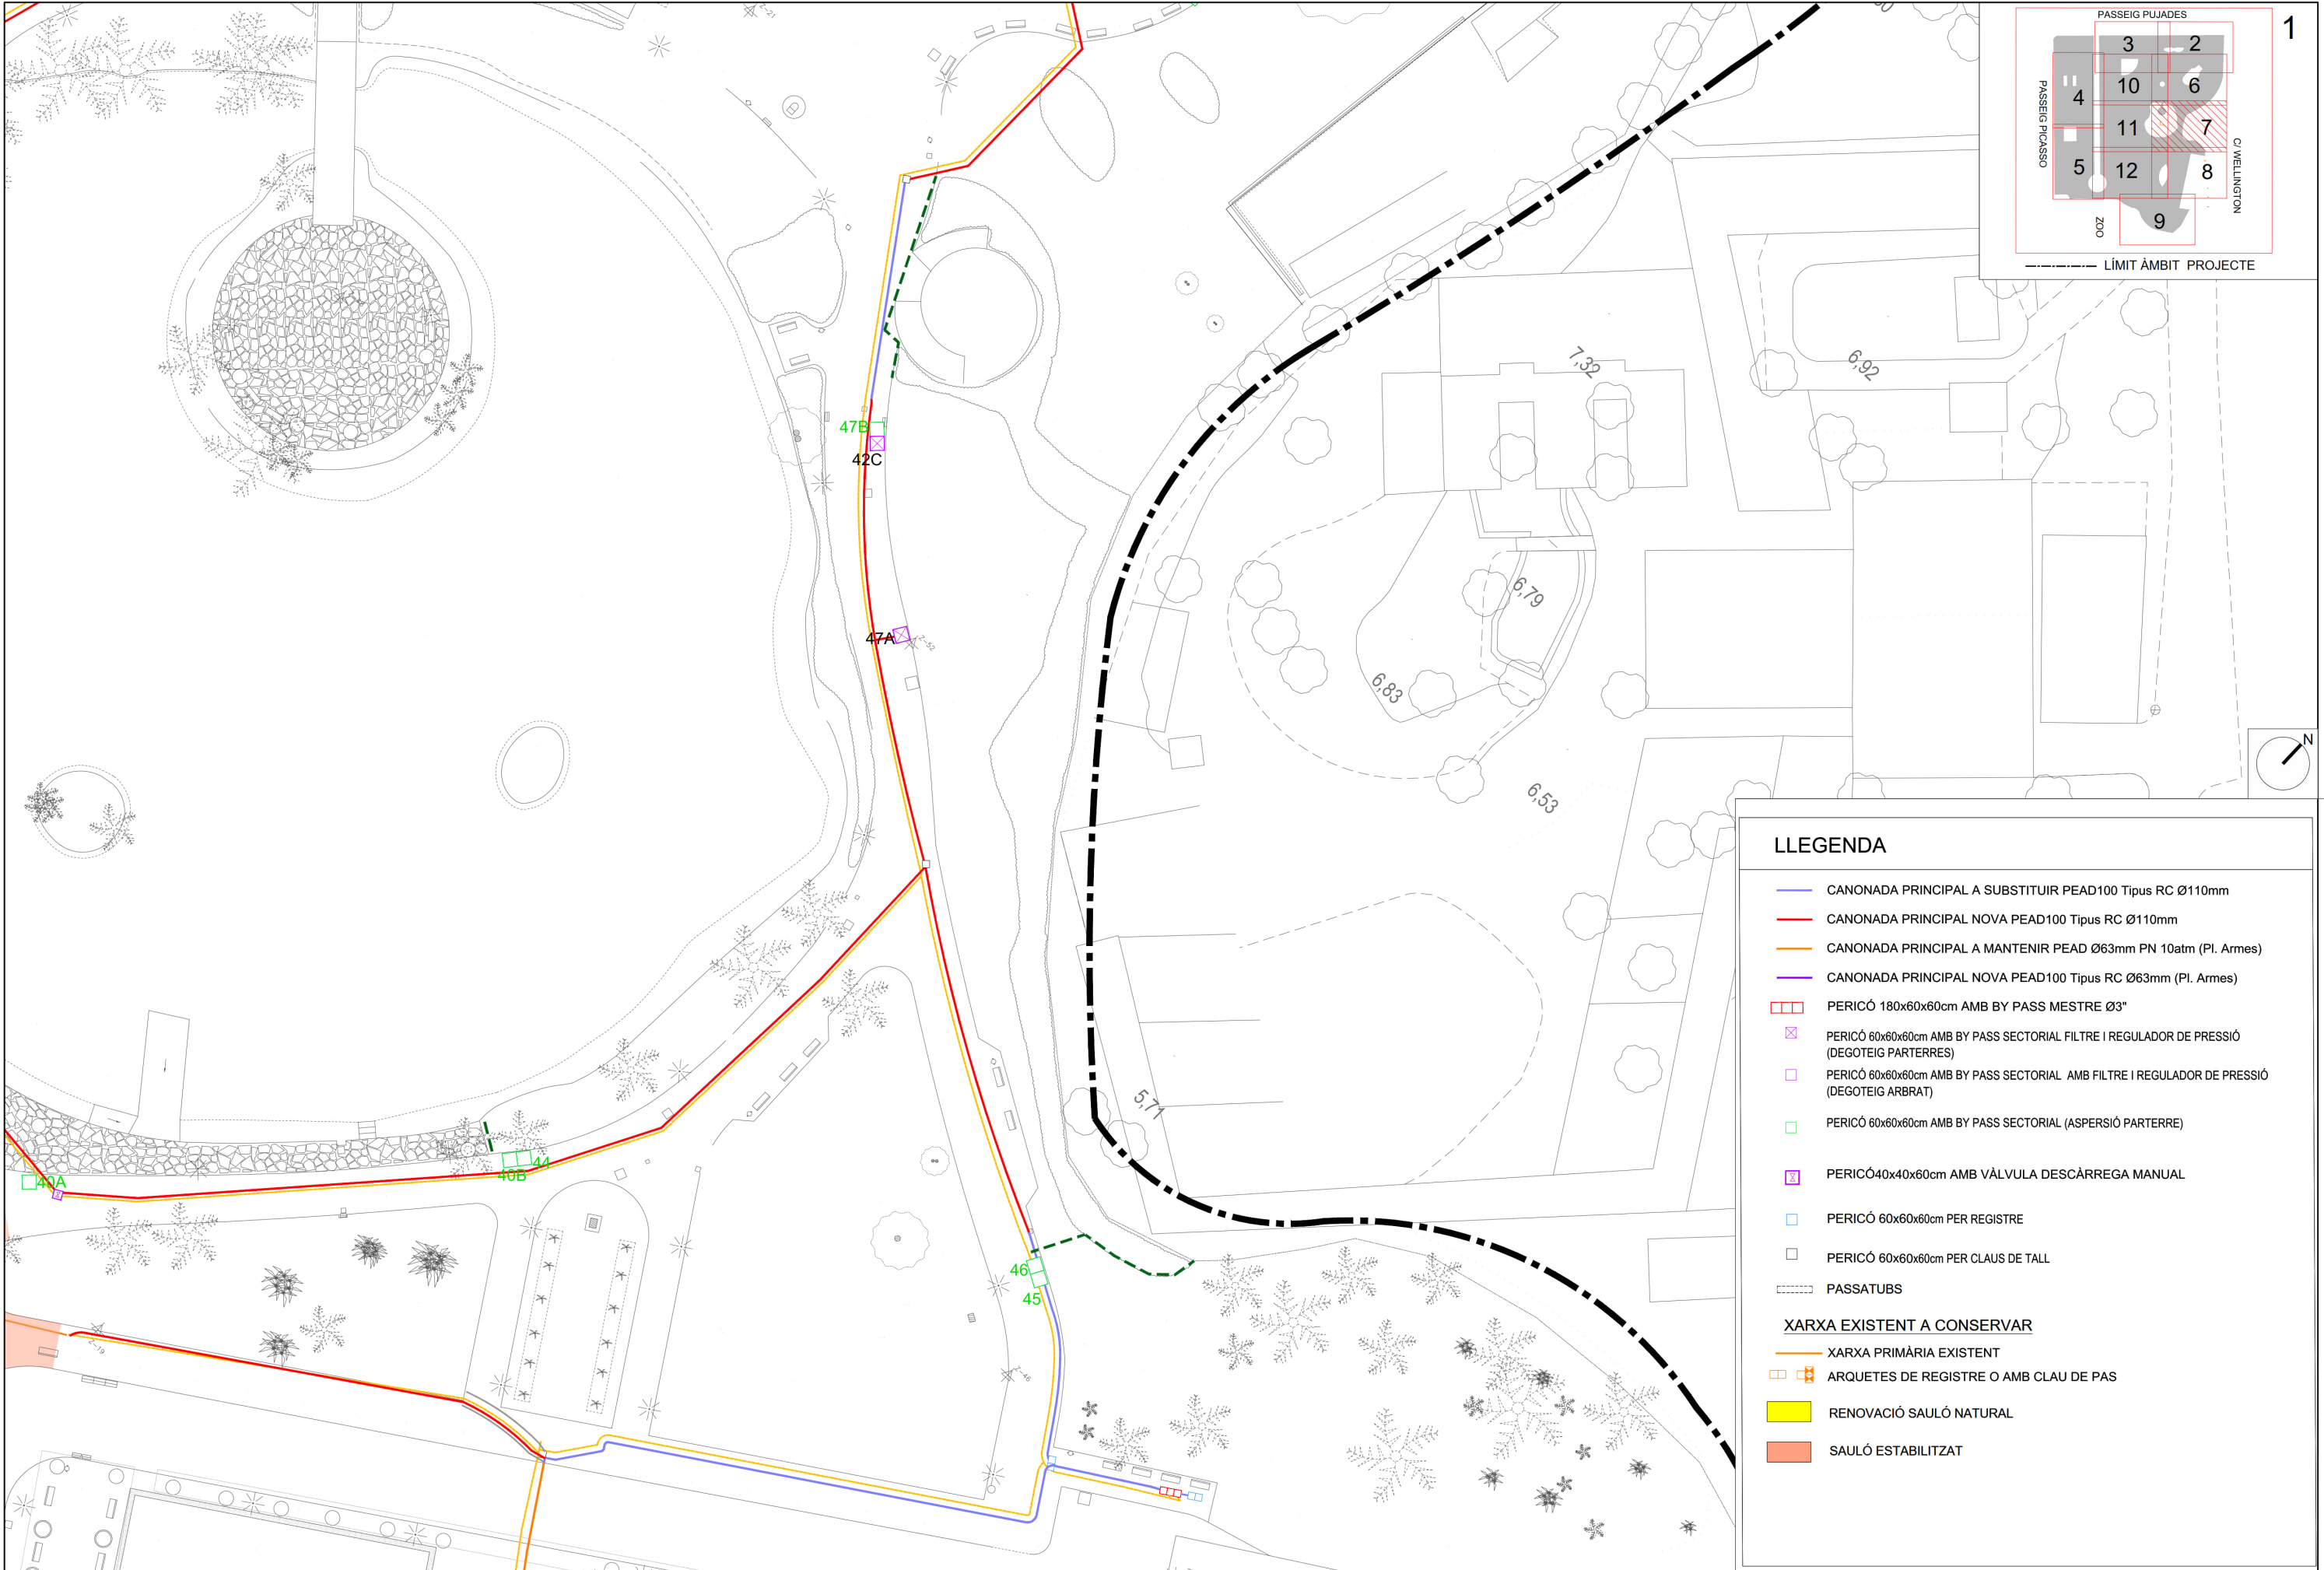

LLEGENDA

CANONADA PRINCIPAL A SUBSTITUIR PEAD100 Tipus RC Ø110mm

CANONADA PRINCIPAL NOVA PEAD100 Tipus RC Ø110mm

CANONADA PRINCIPAL A MANTENIR PEAD Ø63mm PN 10atm (Pl. Armes)

CANONADA PRINCIPAL NOVA PEAD100 Tipus RC Ø63mm (Pl. Armes)

PERICÓ 180x60x60cm AMB BY PASS MESTRE Ø3"

PERICÓ 60x60x60cm AMB BY PASS SECTORIAL FILTRE I REGULADOR DE PRESSIÓ (DEGOTEIG PARTERRES)

PERICÓ 60x60x60cm AMB BY PASS SECTORIAL AMB FILTRE I REGULADOR DE PRESSIÓ (DEGOTEIG ARBRAT)

PERICÓ 60x60x60cm AMB BY PASS SECTORIAL (ASPERSIÓ PARTERRE)

PERICÓ40x40x60cm AMB VÀLVULA DESCÀRREGA MANUAL

PERICÓ 60x60x60cm PER REGISTRE

PERICÓ 60x60x60cm PER CLAUD DE TALL

PASSATUBS



XARXA EXISTENT A CONSERVAR

XARXA PRIMÀRIA EXISTENT

ARQUETES DE REGISTRE O AMB CLAUD DE PAS



RENOVACIÓ SAULÓ NATURAL

SAULÓ ESTABILITZAT

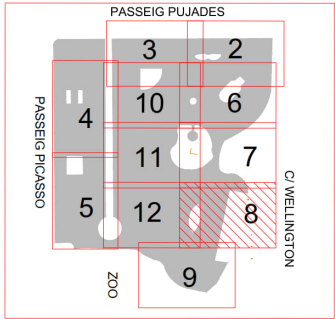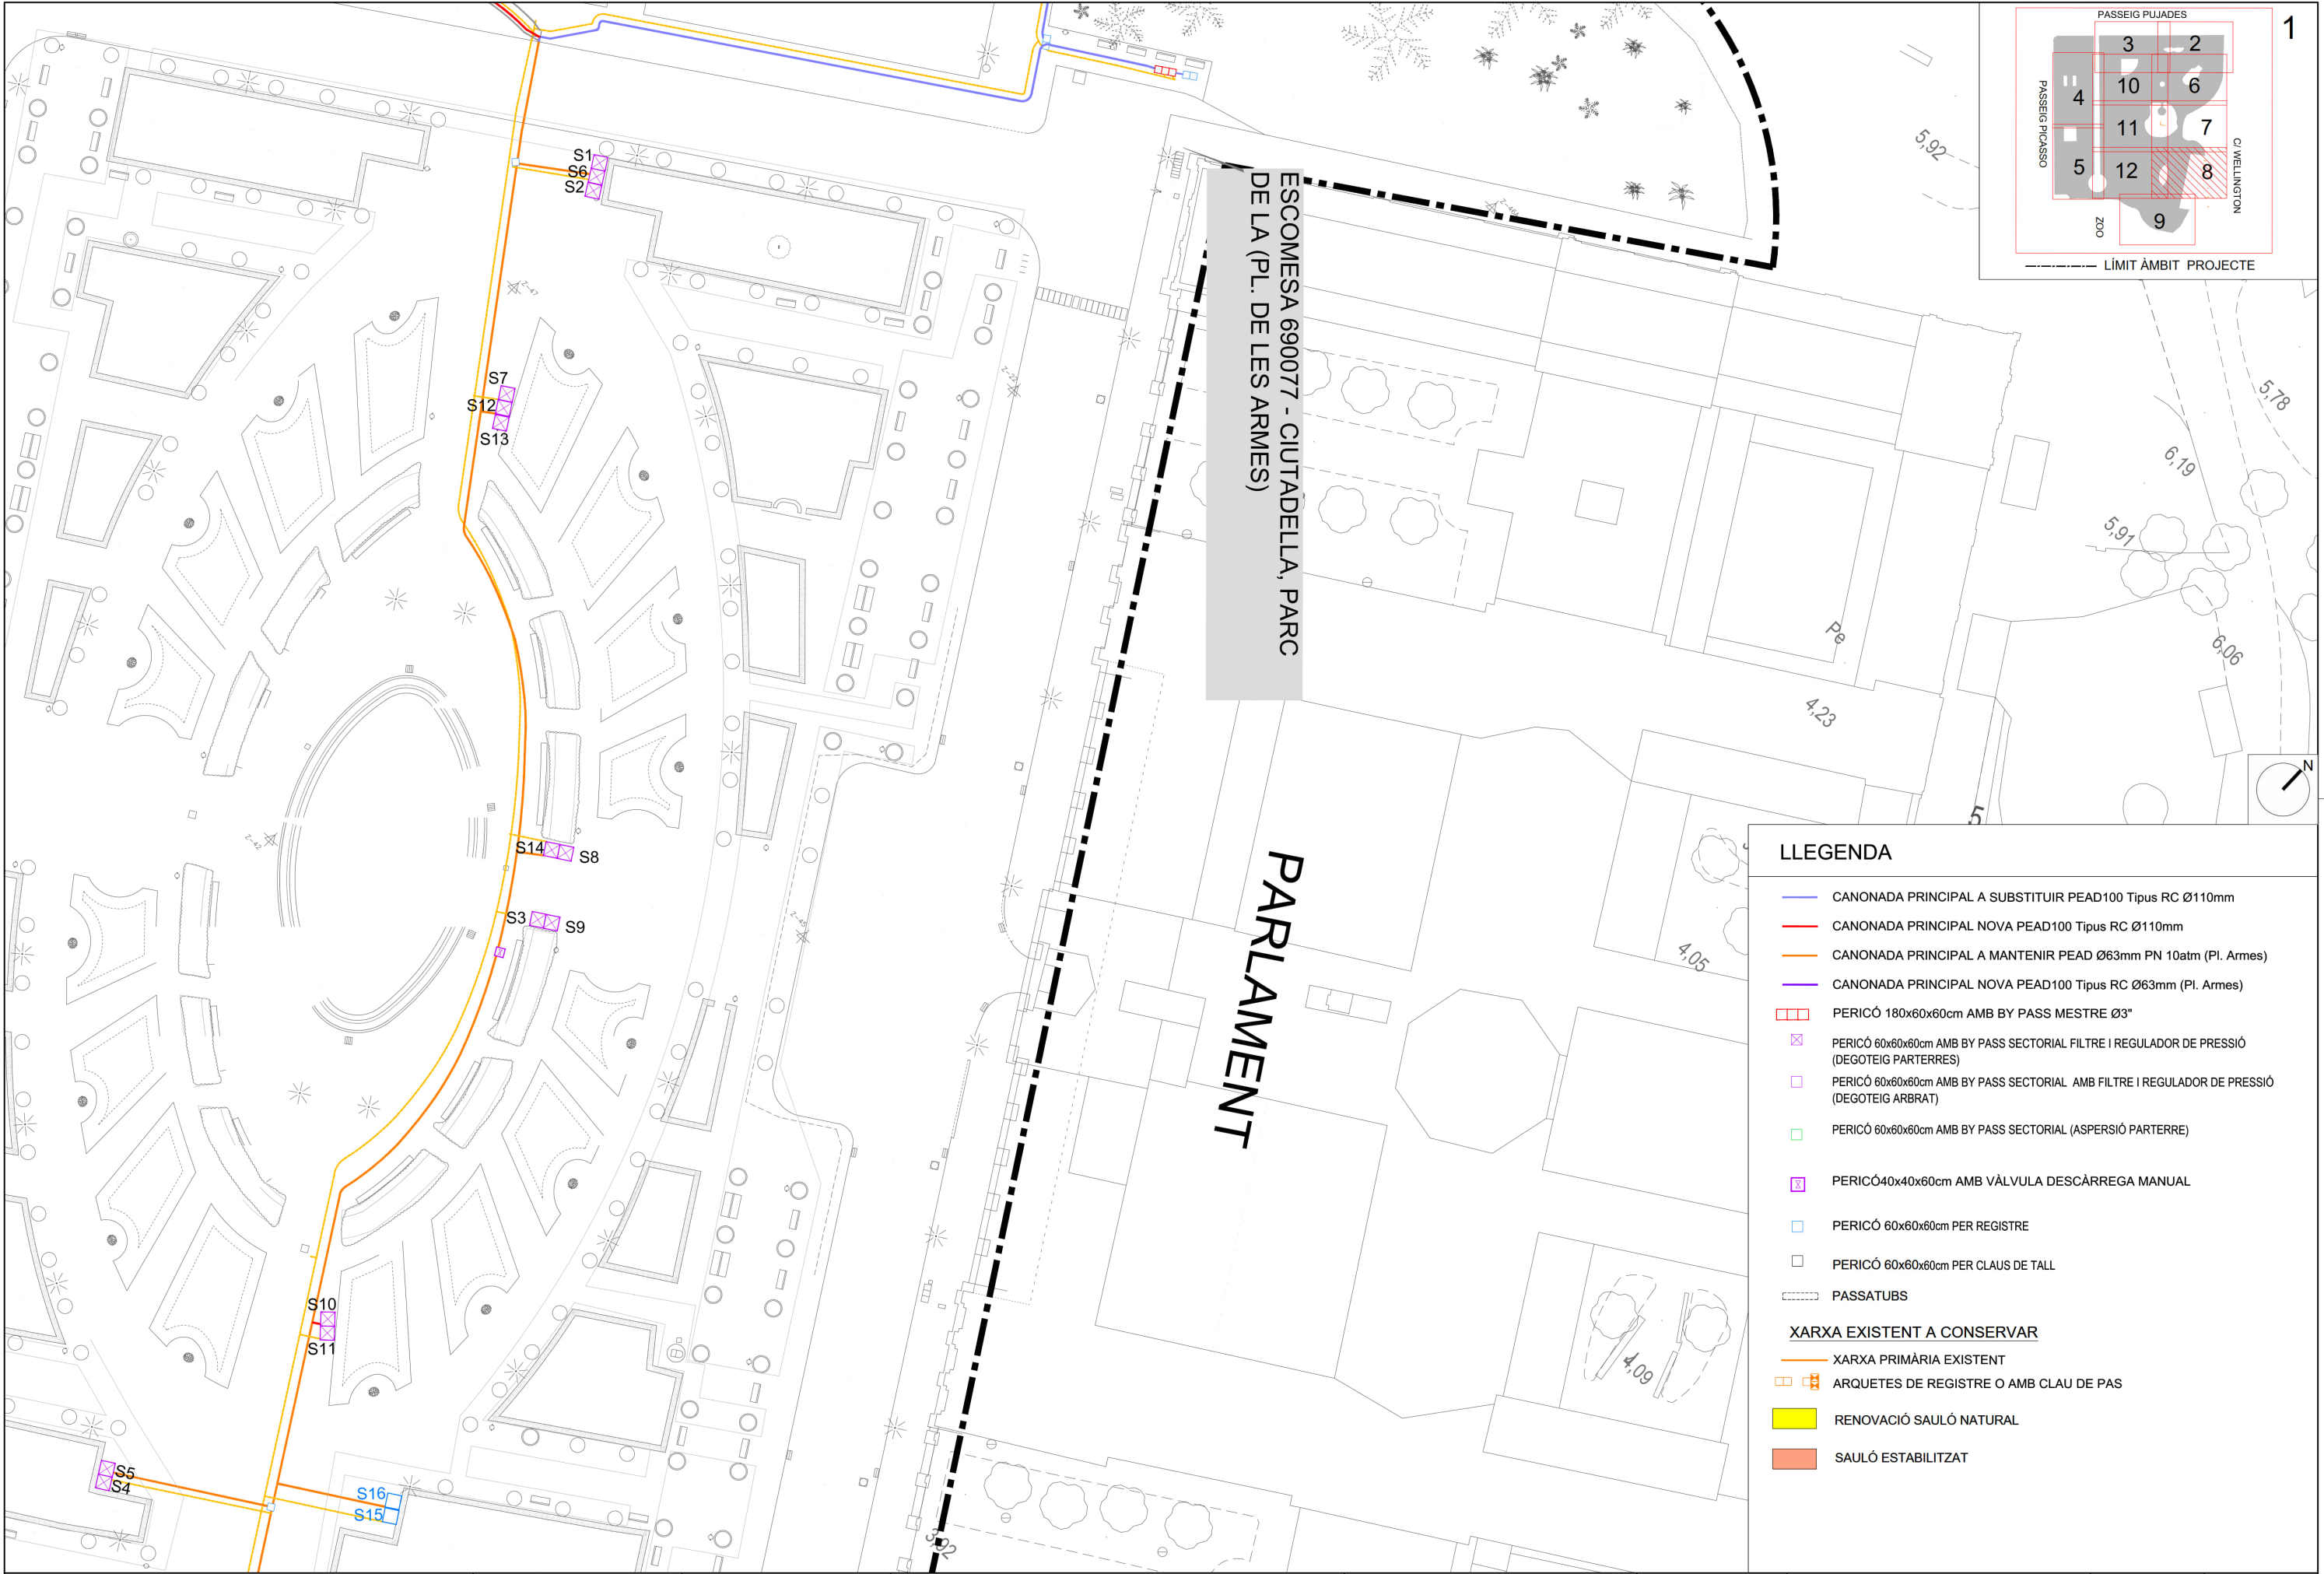


LLEGGENDA



- CANONADA PRINCIPAL A SUBSTITUIR PEAD100 Tipus RC Ø110mm
- CANONADA PRINCIPAL NOVA PEAD100 Tipus RC Ø110mm
- CANONADA PRINCIPAL A MANTENIR PEAD Ø63mm PN 10atm (Pl. Armes)
- CANONADA PRINCIPAL NOVA PEAD100 Tipus RC Ø63mm (Pl. Armes)
- PERICÓ 180x60x60cm AMB BY PASS MESTRE Ø3"
- PERICÓ 60x60x60cm AMB BY PASS SECTORIAL FILTRE I REGULADOR DE PRESSIÓ (DEGOTEIG PARTERRES)
- PERICÓ 60x60x60cm AMB BY PASS SECTORIAL AMB FILTRE I REGULADOR DE PRESSIÓ (DEGOTEIG ARBRAT)
- PERICÓ 60x60x60cm AMB BY PASS SECTORIAL (ASPERSIÓ PARTERRE)
- PERICÓ 40x40x60cm AMB VÀLVULA DESCÀRREGA MANUAL
- PERICÓ 60x60x60cm PER REGISTRE
- PERICÓ 60x60x60cm PER CLAUS DE TALL
- PASSATUBS
- XARXA EXISTENT A CONSERVAR
 - XARXA PRIMÀRIA EXISTENT
 - ARQUETES DE REGISTRE O AMB CLAU DE PAS
- RENOVACIÓ SAULÓ NATURAL
- SAULÓ ESTABILITZAT

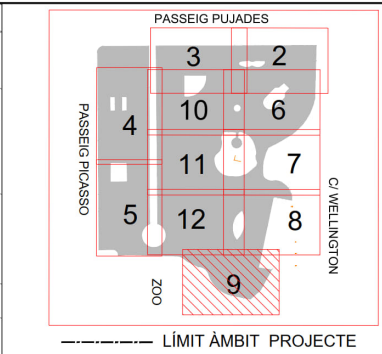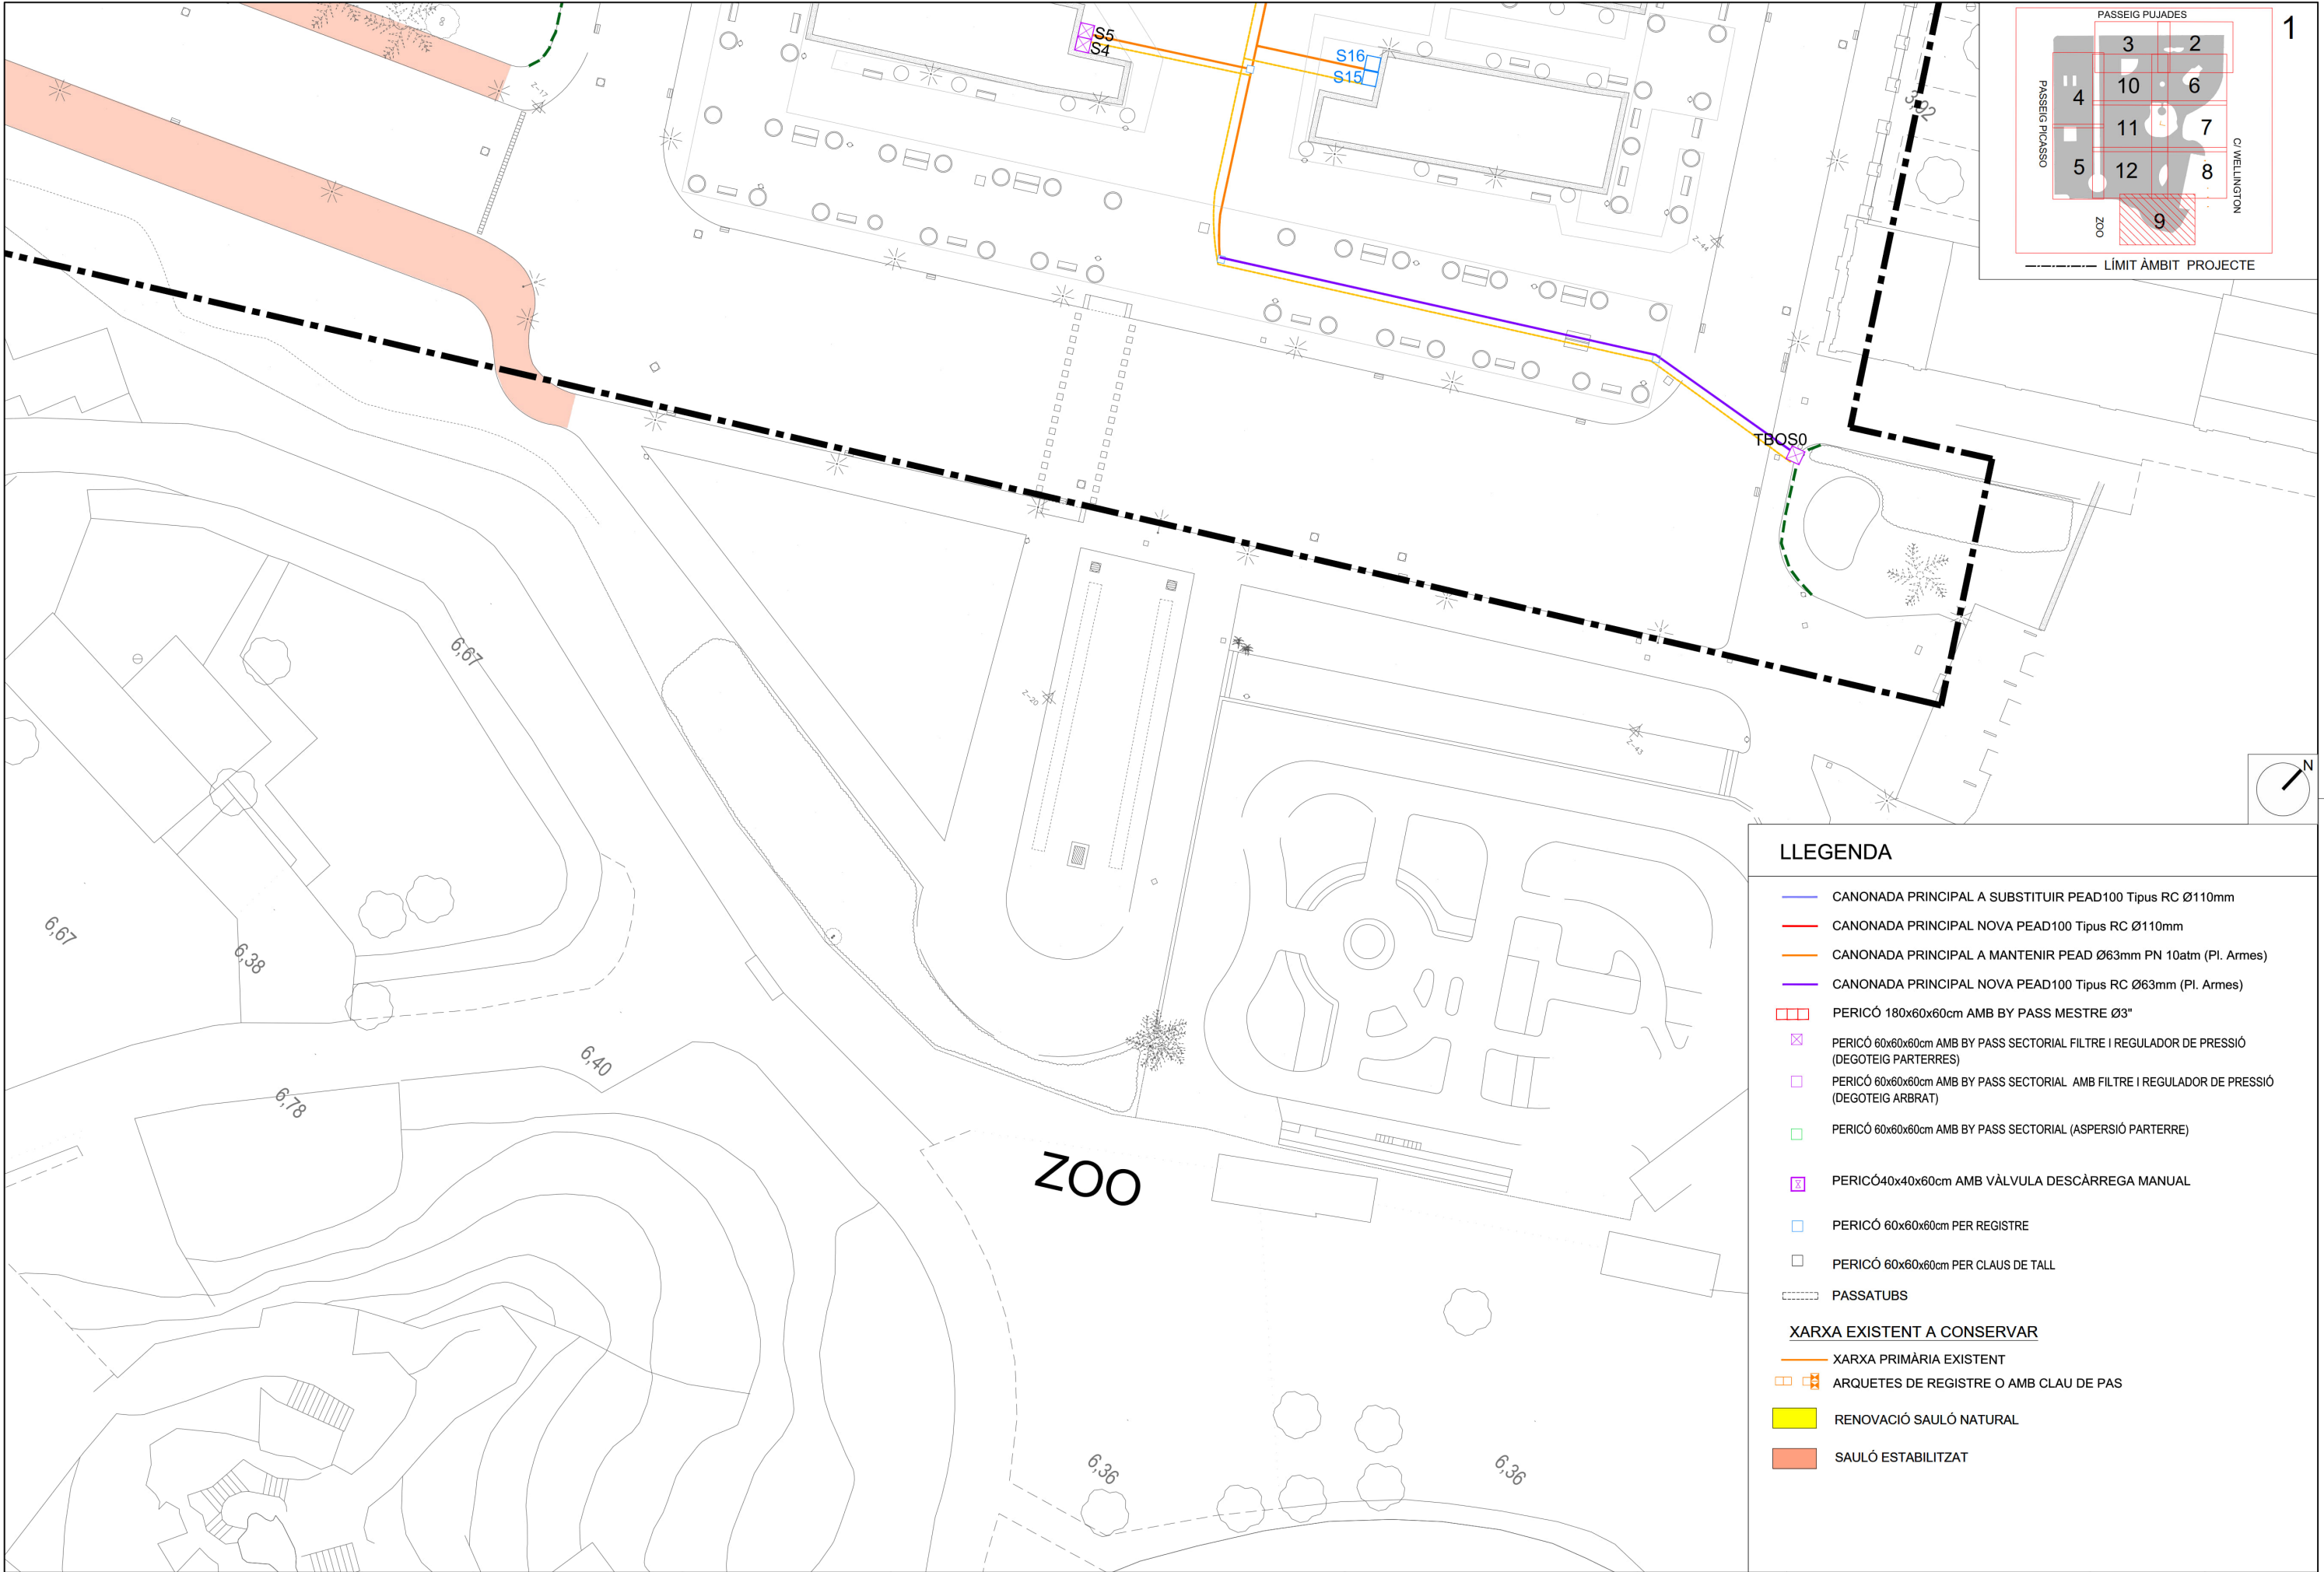

LLEENDA



- CANONADA PRINCIPAL A SUBSTITUIR PEAD100 Tipus RC Ø110mm
- CANONADA PRINCIPAL NOVA PEAD100 Tipus RC Ø110mm
- CANONADA PRINCIPAL A MANTENIR PEAD Ø63mm PN 10atm (Pl. Armes)
- CANONADA PRINCIPAL NOVA PEAD100 Tipus RC Ø63mm (Pl. Armes)
- PERICÓ 180x60x60cm AMB BY PASS MESTRE Ø3"
- PERICÓ 60x60x60cm AMB BY PASS SECTORIAL FILTRE I REGULADOR DE PRESSIÓ (DEGOTEIG PARTERRES)
- PERICÓ 60x60x60cm AMB BY PASS SECTORIAL AMB FILTRE I REGULADOR DE PRESSIÓ (DEGOTEIG ARBRAT)
- PERICÓ 60x60x60cm AMB BY PASS SECTORIAL (ASPERSIÓ PARTERRE)
- PERICÓ40x40x60cm AMB VÀLVULA DESCÀRREGA MANUAL
- PERICÓ 60x60x60cm PER REGISTRE
- PERICÓ 60x60x60cm PER CLAUS DE TALL
- PASSATUBS
- XARXA EXISTENT A CONSERVAR
 - XARXA PRIMÀRIA EXISTENT
 - ARQUETES DE REGISTRE O AMB CLAU DE PAS
- RENOVACIÓ SAULÓ NATURAL
- SAULÓ ESTABILITZAT

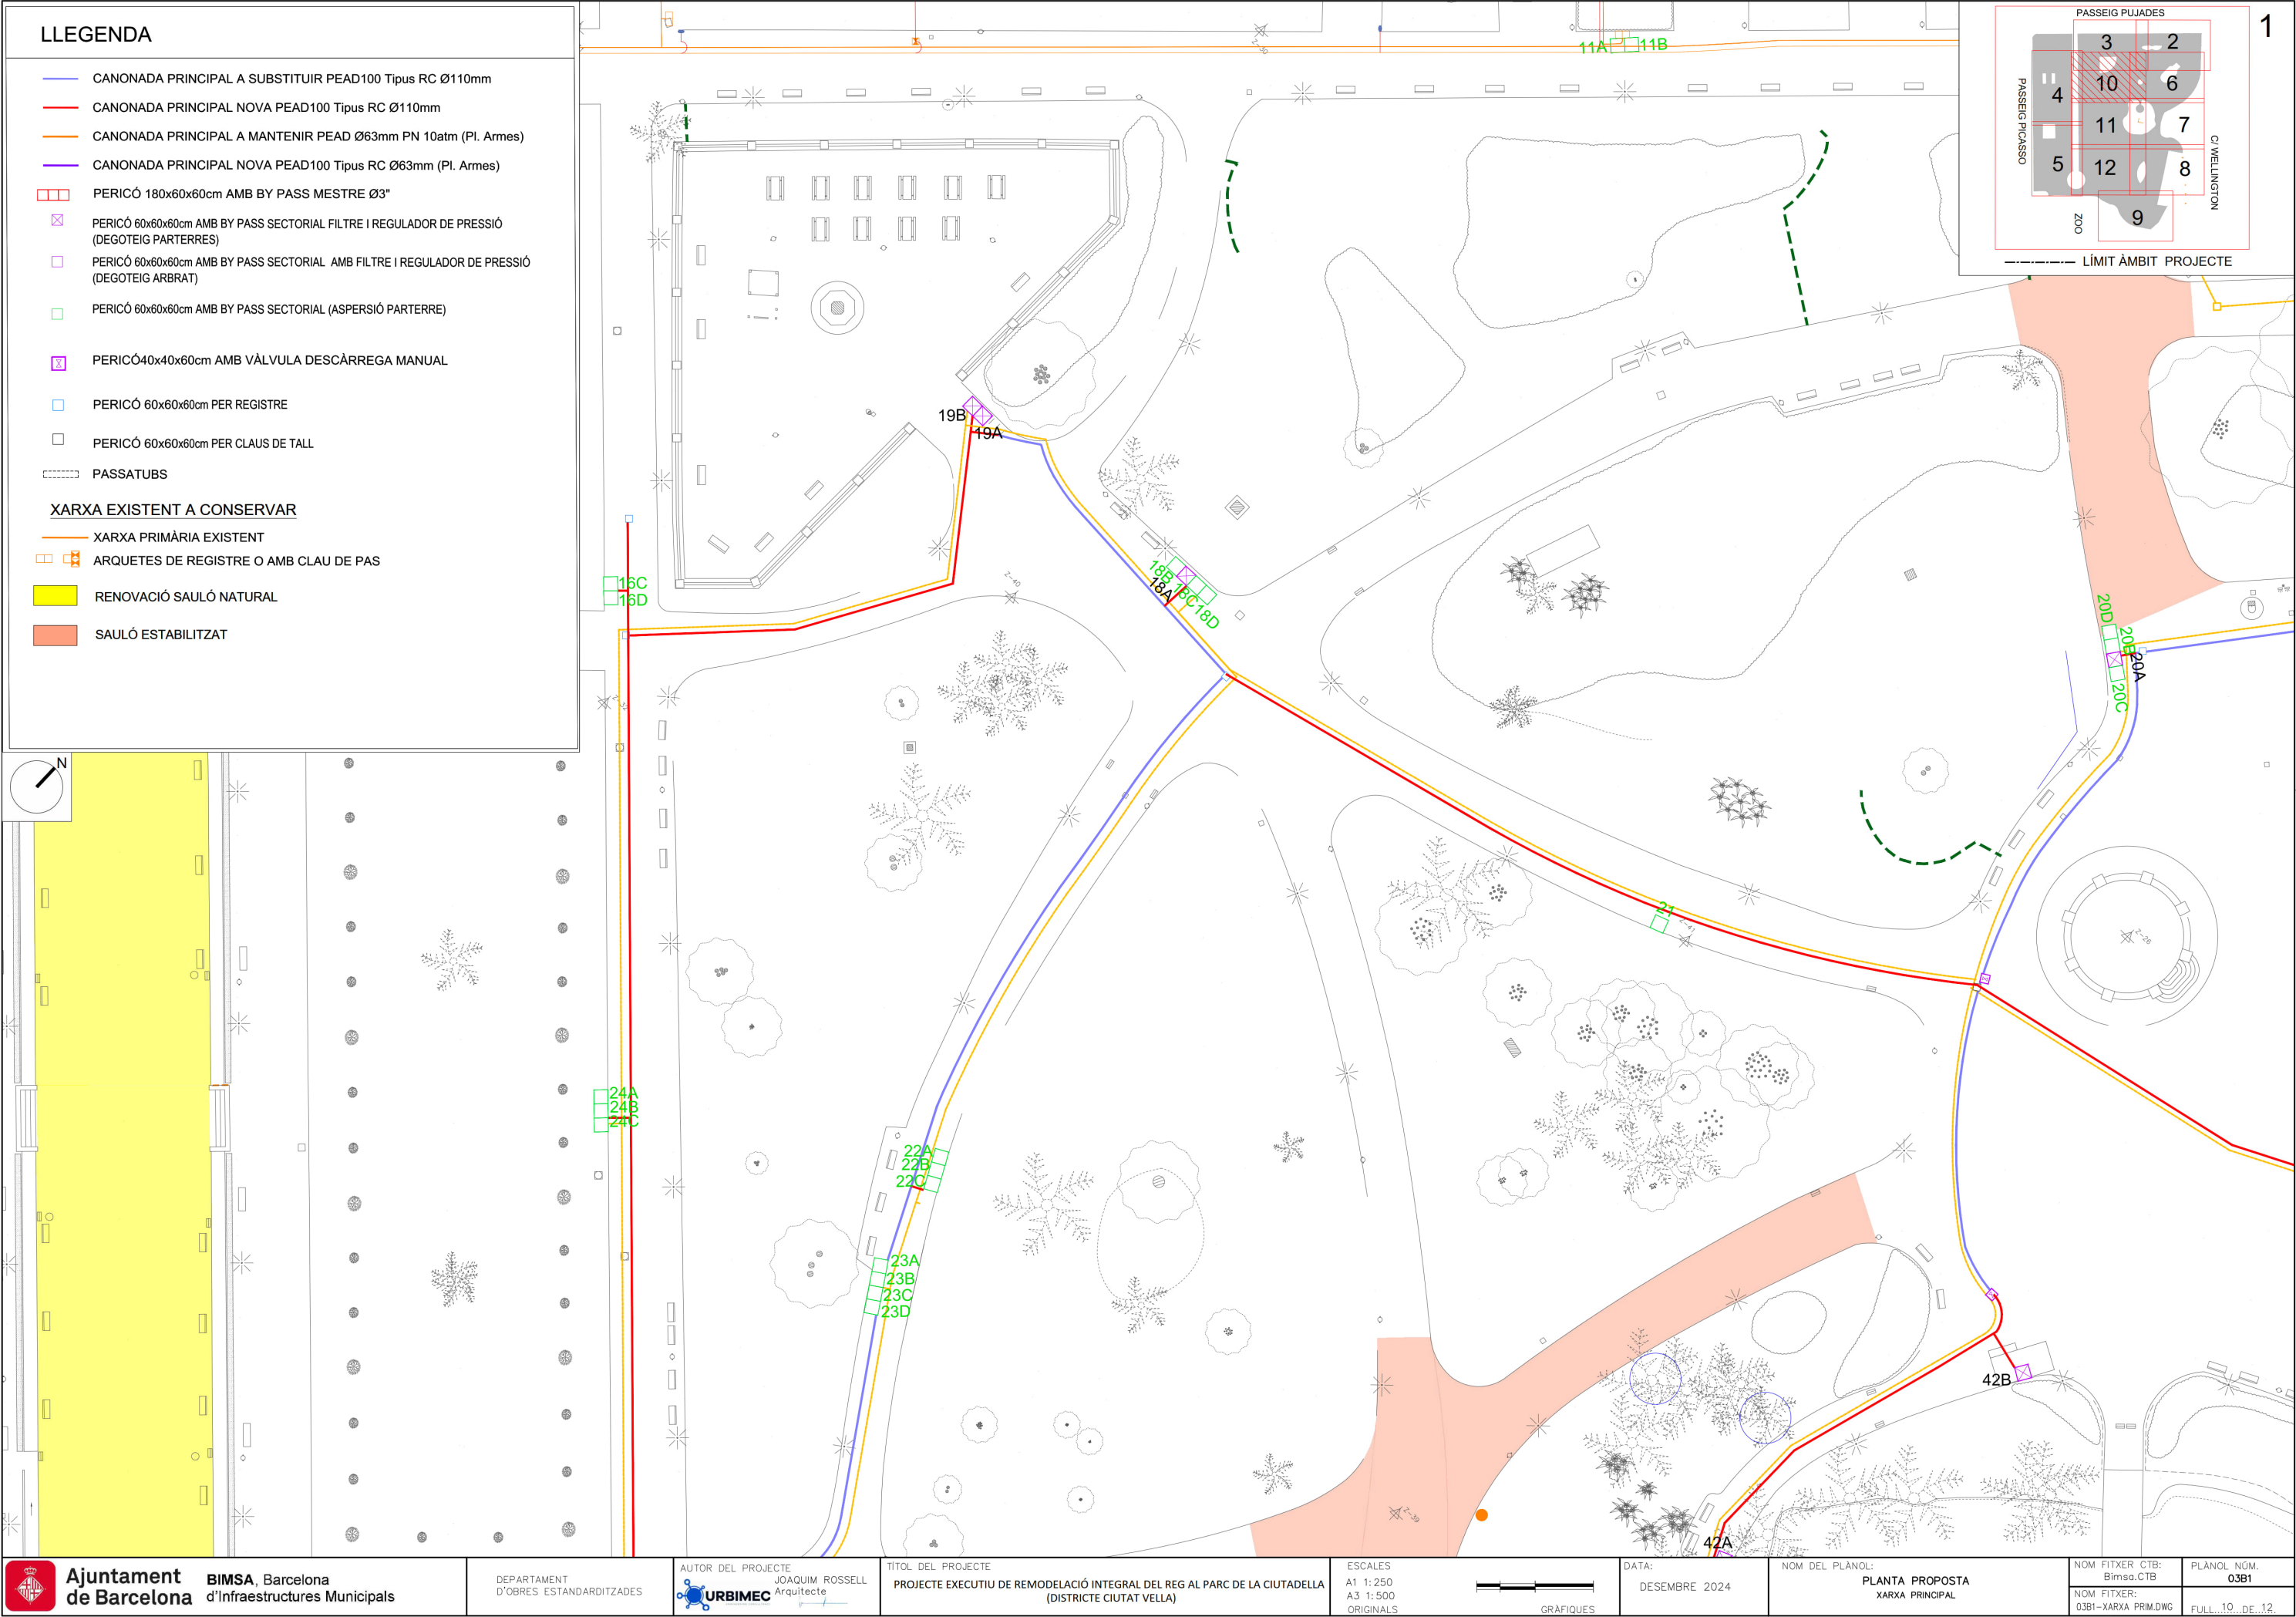

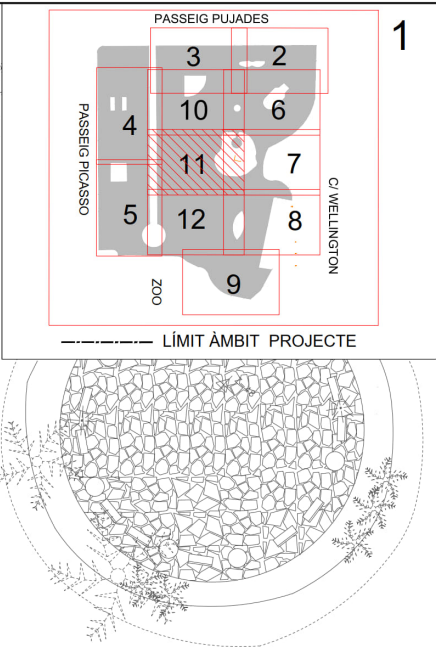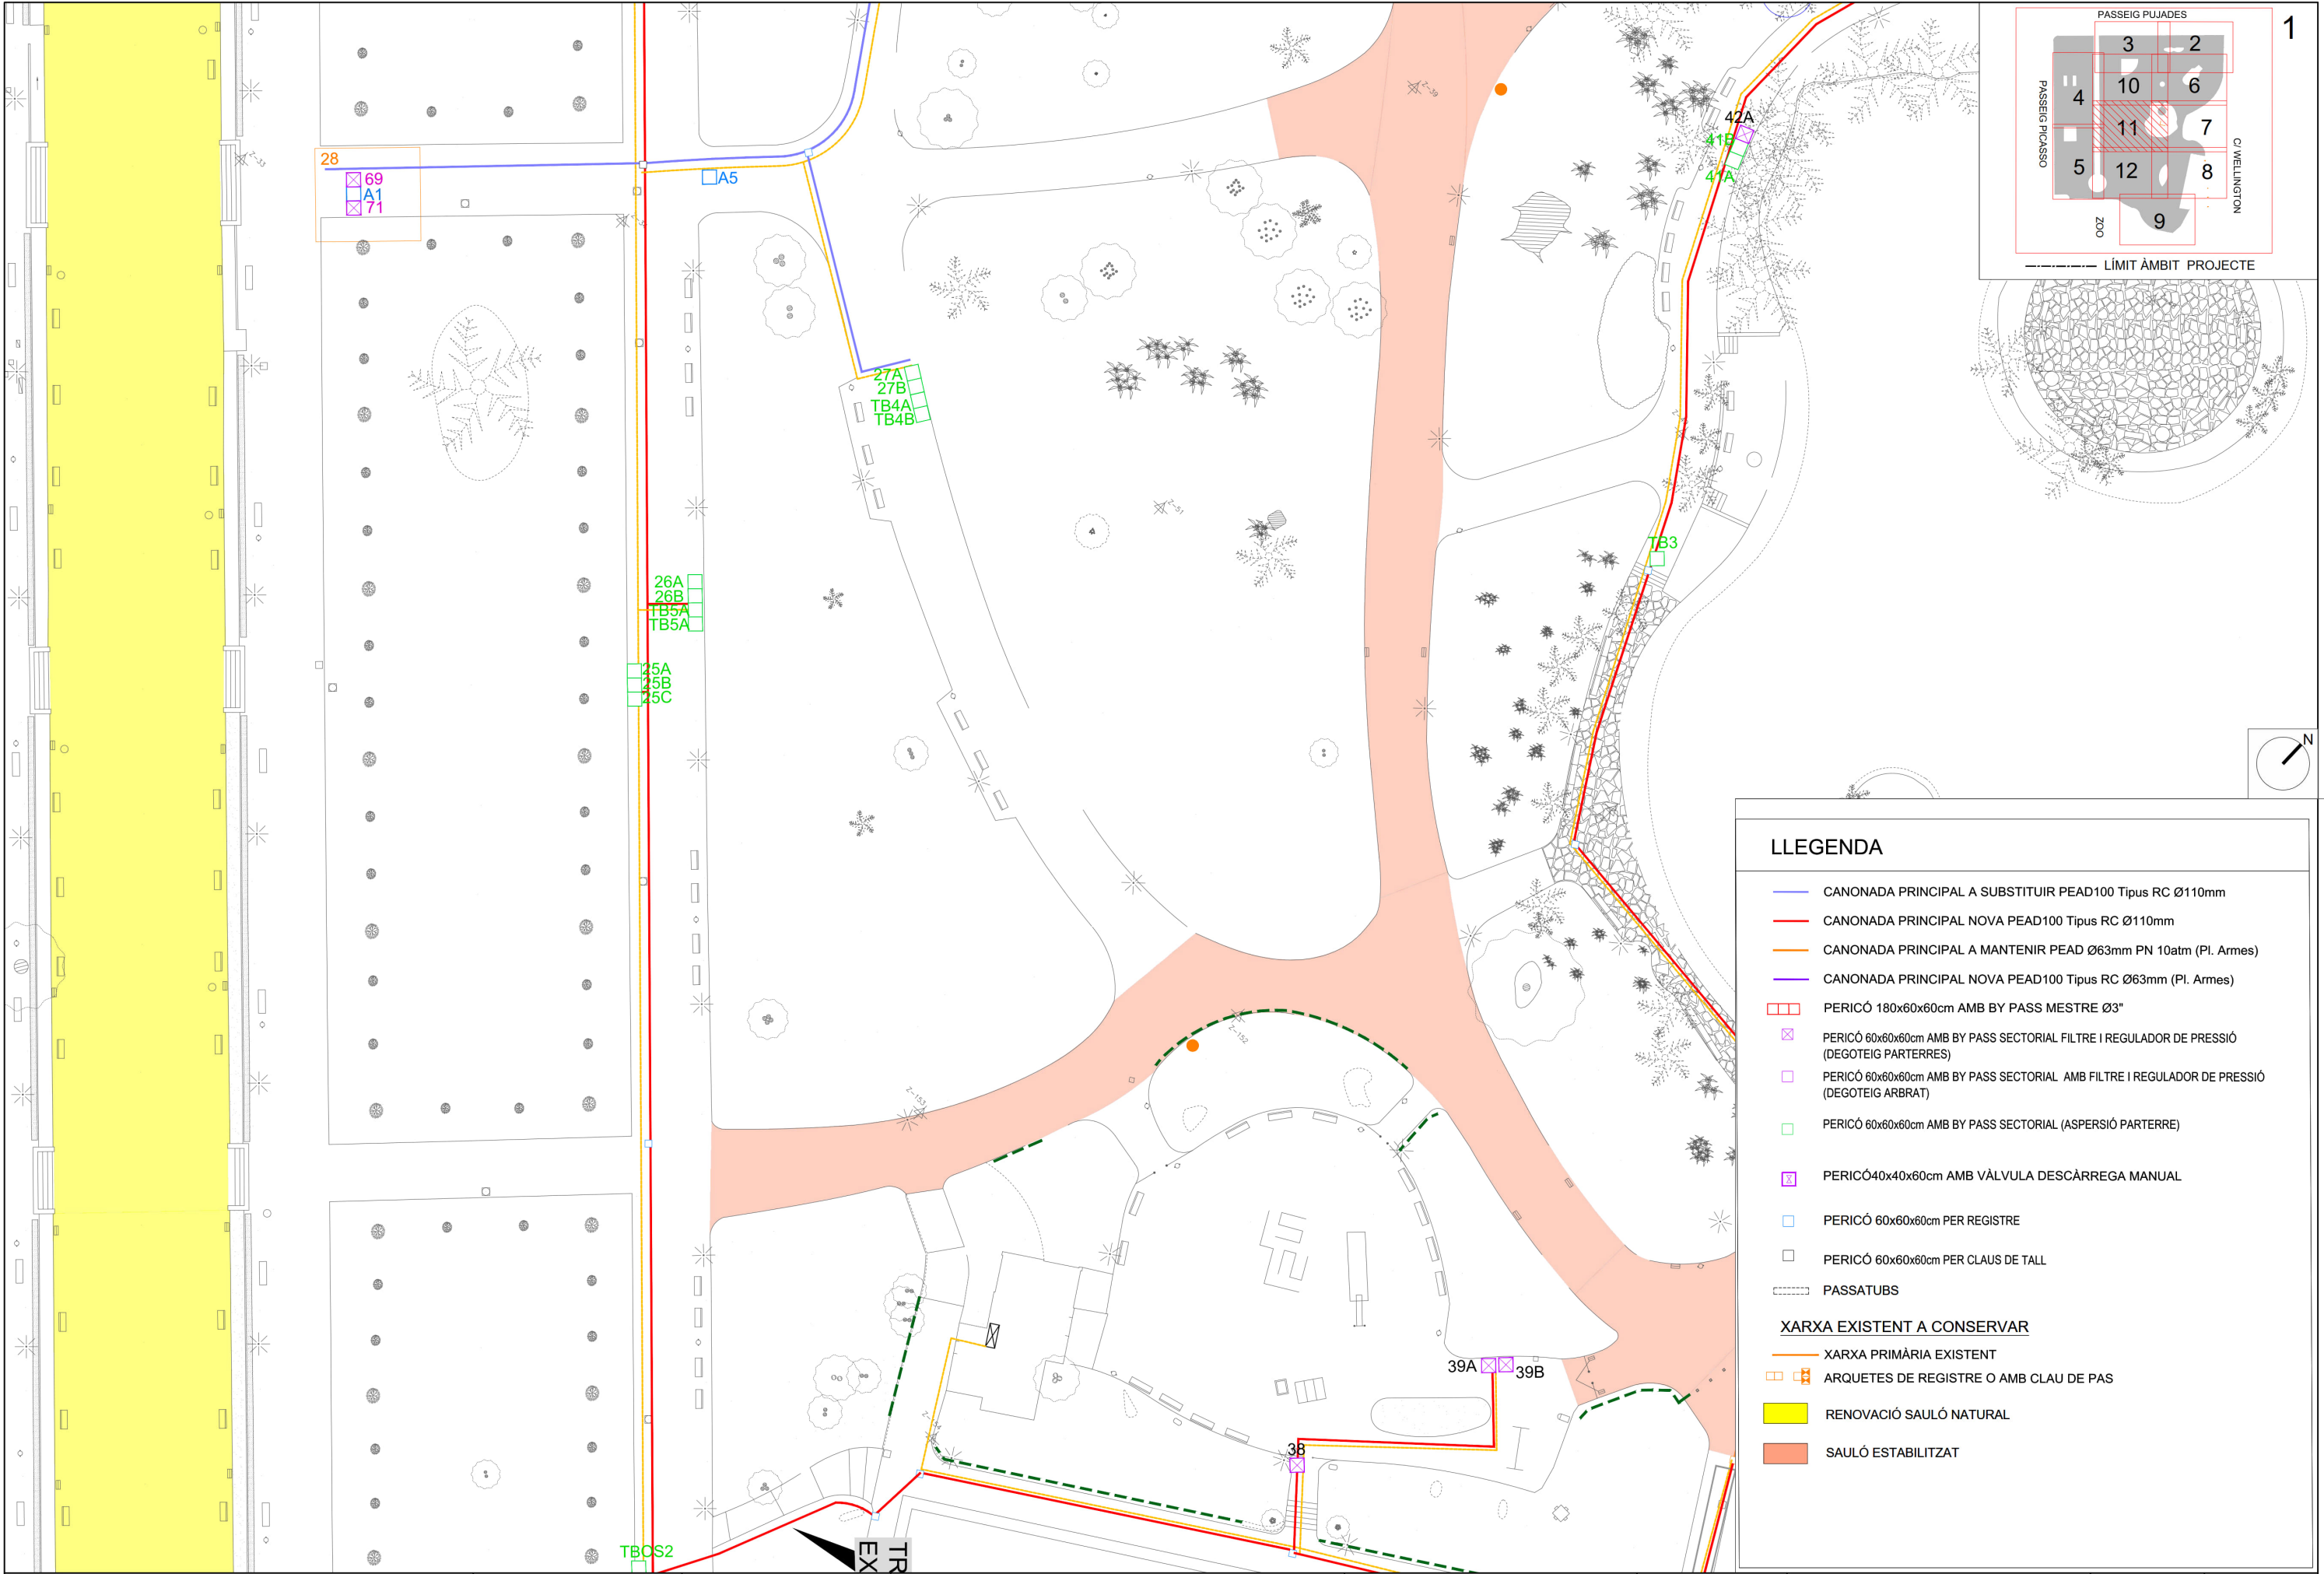



LLEGGENDA

- CANONADA PRINCIPAL A SUBSTITUIR PEAD100 Tipus RC Ø110mm
- CANONADA PRINCIPAL NOVA PEAD100 Tipus RC Ø110mm
- CANONADA PRINCIPAL A MANTENIR PEAD Ø63mm PN 10atm (Pl. Armes)
- CANONADA PRINCIPAL NOVA PEAD100 Tipus RC Ø63mm (Pl. Armes)
- PERICÓ 180x60x60cm AMB BY PASS MESTRE Ø3"
- PERICÓ 60x60x60cm AMB BY PASS SECTORIAL FILTRE I REGULADOR DE PRESSIÓ (DEGOTEIG PASTERRES)
- PERICÓ 60x60x60cm AMB BY PASS SECTORIAL AMB FILTRE I REGULADOR DE PRESSIÓ (DEGOTEIG ARBRAT)
- PERICÓ 60x60x60cm AMB BY PASS SECTORIAL (ASPERSIÓ PASTERRE)
- PERICÓ40x40x60cm AMB VÀLVULA DESCÀRREGA MANUAL
- PERICÓ 60x60x60cm PER REGISTRE
- PERICÓ 60x60x60cm PER CLAUS DE TALL
- PASSATUBS
- XARXA EXISTENT A CONSERVAR
- XARXA PRIMÀRIA EXISTENT
- ARQUETES DE REGISTRE O AMB CLAU DE PAS
- RENOVACIÓ SAULÓ NATURAL
- SAULÓ ESTABILITZAT

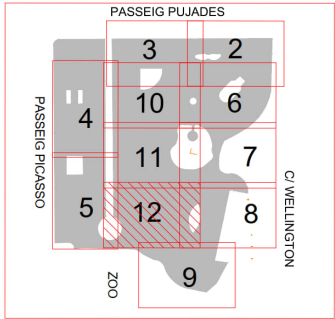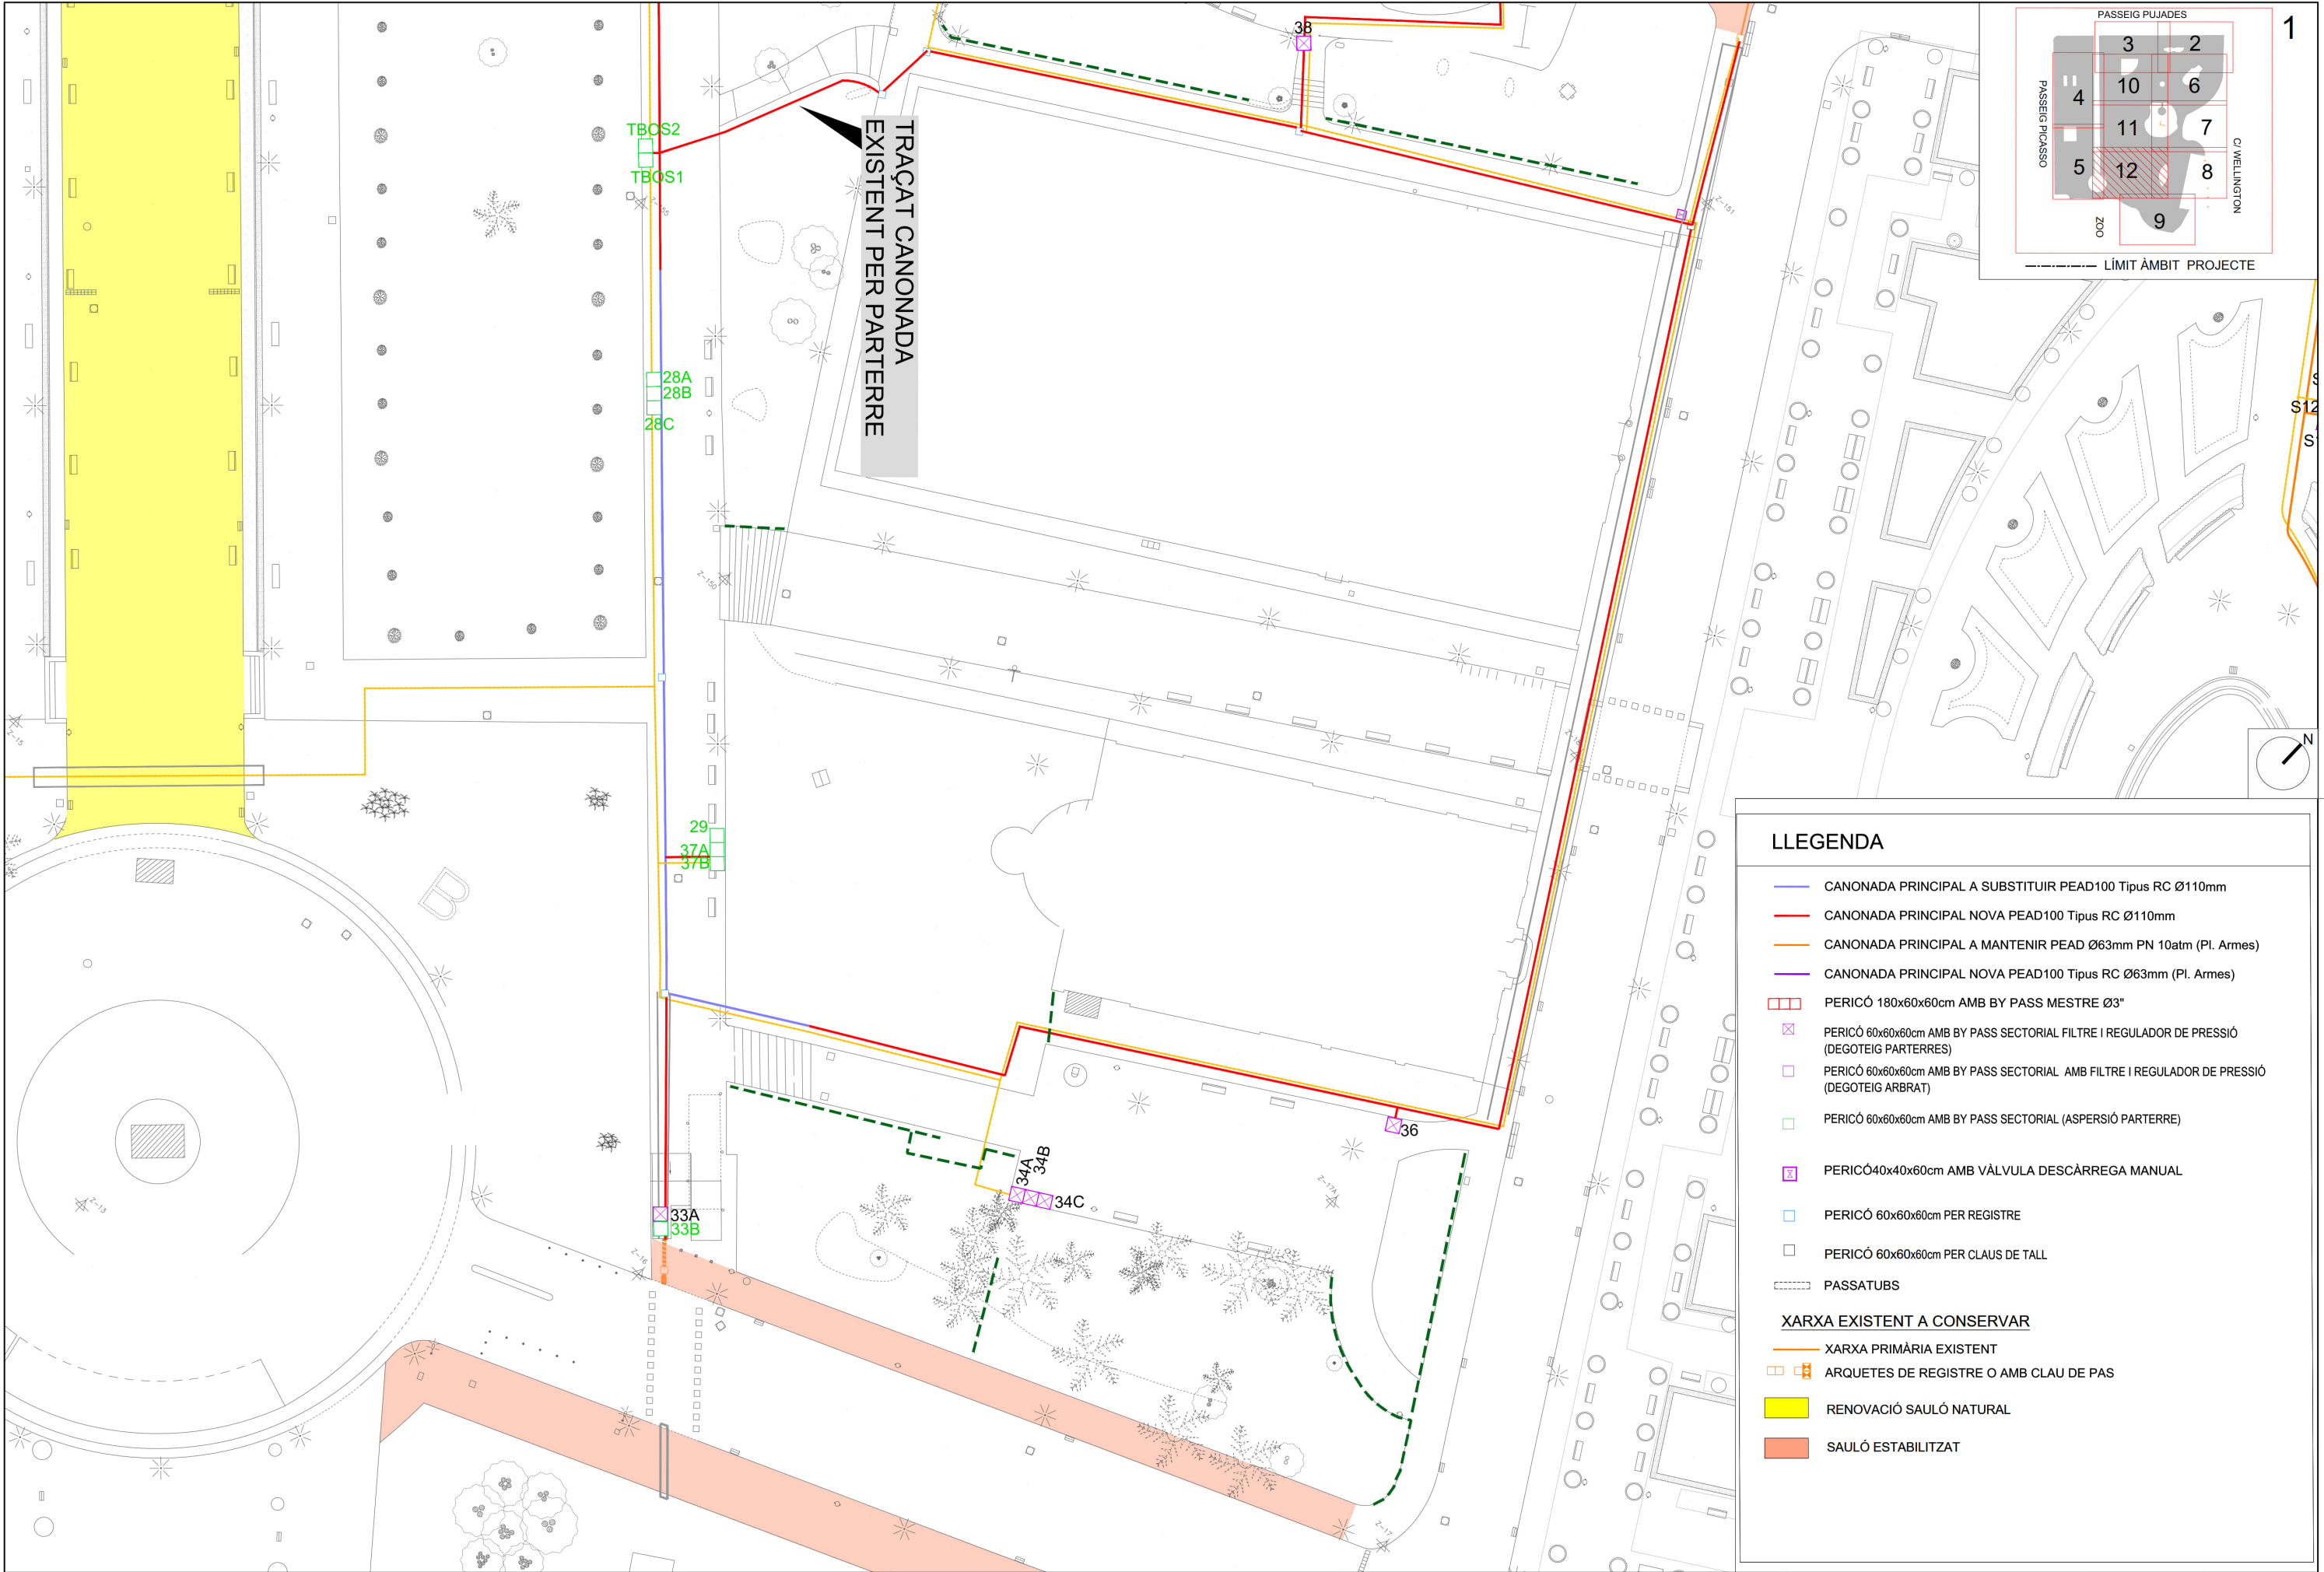

LLEENDA


- CANONADA PRINCIPAL A SUBSTITUIR PEAD100 Tipus RC Ø110mm
- CANONADA PRINCIPAL NOVA PEAD100 Tipus RC Ø110mm
- CANONADA PRINCIPAL A MANTENIR PEAD Ø63mm PN 10atm (Pl. Armes)
- CANONADA PRINCIPAL NOVA PEAD100 Tipus RC Ø63mm (Pl. Armes)
- PERICÓ 180x60x60cm AMB BY PASS MESTRE Ø3"
- PERICÓ 60x60x60cm AMB BY PASS SECTORIAL FILTRE I REGULADOR DE PRESSIÓ (DEGOTEIG PARTERRES)
- PERICÓ 60x60x60cm AMB BY PASS SECTORIAL AMB FILTRE I REGULADOR DE PRESSIÓ (DEGOTEIG ARBRAT)
- PERICÓ 60x60x60cm AMB BY PASS SECTORIAL (ASPERSIÓ PARTERRE)
- PERICÓ40x40x60cm AMB VÀLVULA DESCÀRREGA MANUAL
- PERICÓ 60x60x60cm PER REGISTRE
- PERICÓ 60x60x60cm PER CLAUS DE TALL
- PASSATUBS
- XARXA EXISTENT A CONSERVAR
 - XARXA PRIMÀRIA EXISTENT
 - ARQUETES DE REGISTRE O AMB CLAU DE PAS
- RENOVACIÓ SAULÓ NATURAL
- SAULÓ ESTABILITZAT

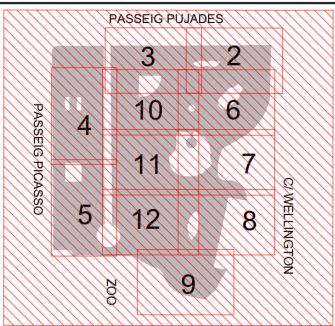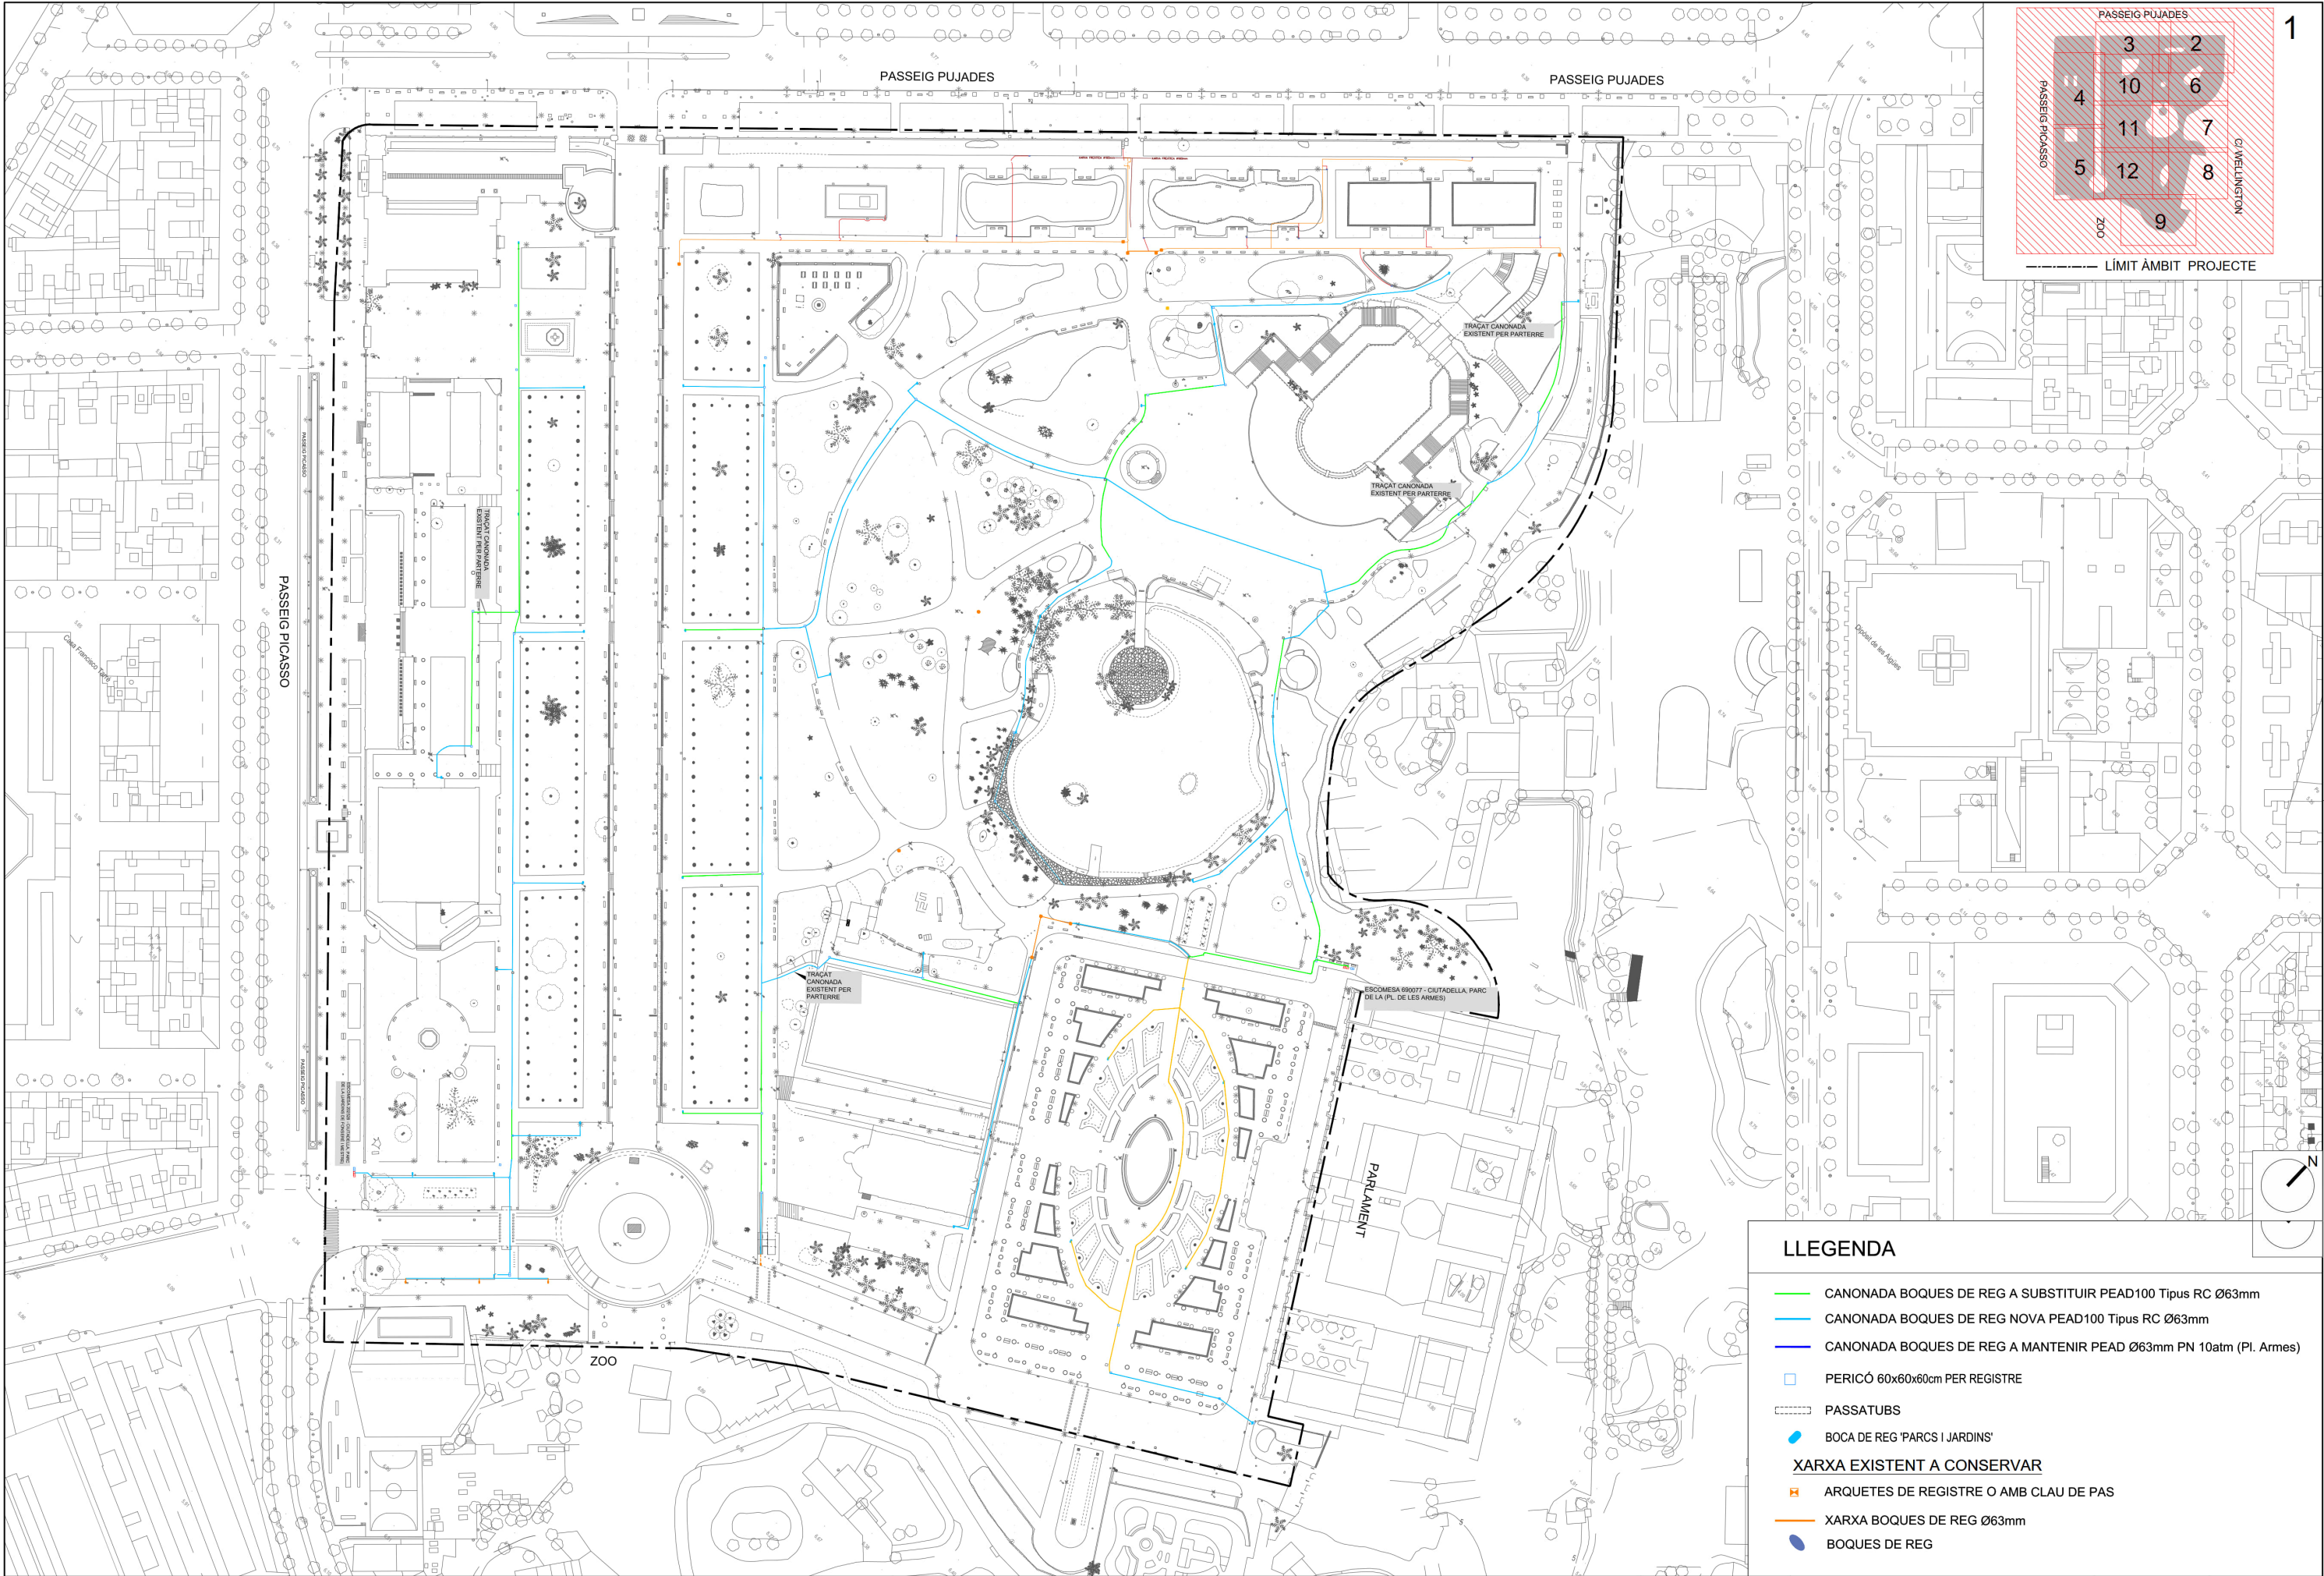


LLEENDA

- CANONADA BOQUES DE REG A SUBSTITUIR PEAD100 Tipus RC Ø63mm
- CANONADA BOQUES DE REG NOVA PEAD100 Tipus RC Ø63mm
- CANONADA BOQUES DE REG A MANTENIR PEAD Ø63mm PN 10atm (Pl. Armes)
- PERICÓ 60x60x60cm PER REGISTRE
- PASSATUBS
- BOCA DE REG 'PARCS I JARDINS'
- XARXA EXISTENT A CONSERVAR**
- ARQUETES DE REGISTRE O AMB CLAU DE PAS
- XARXA BOQUES DE REG Ø63mm
- BOQUES DE REG

- CANONADA BOQUES DE REG A SUBSTITUIR PEAD100 Tipus RC Ø63mm
- CANONADA BOQUES DE REG NOVA PEAD100 Tipus RC Ø63mm
- CANONADA BOQUES DE REG A MANTENIR PEAD Ø63mm PN 10atm (Pl. Armes)
- ☐ PERICÓ 60x60x60cm PER REGISTRE
- PASSATUBS
- BOCA DE REG 'PARCS I JARDINS'
- XARXA EXISTENT A CONSERVAR
- ARQUETES DE REGISTRE O AMB CLAU DE PAS
- XARXA BOQUES DE REG Ø63mm
- BOQUES DE REG

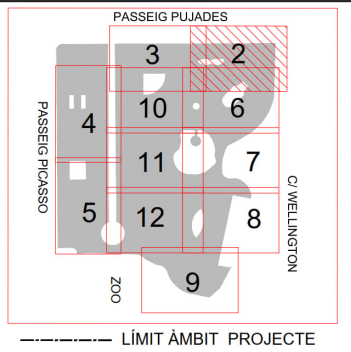

PASSEIG PUJADES

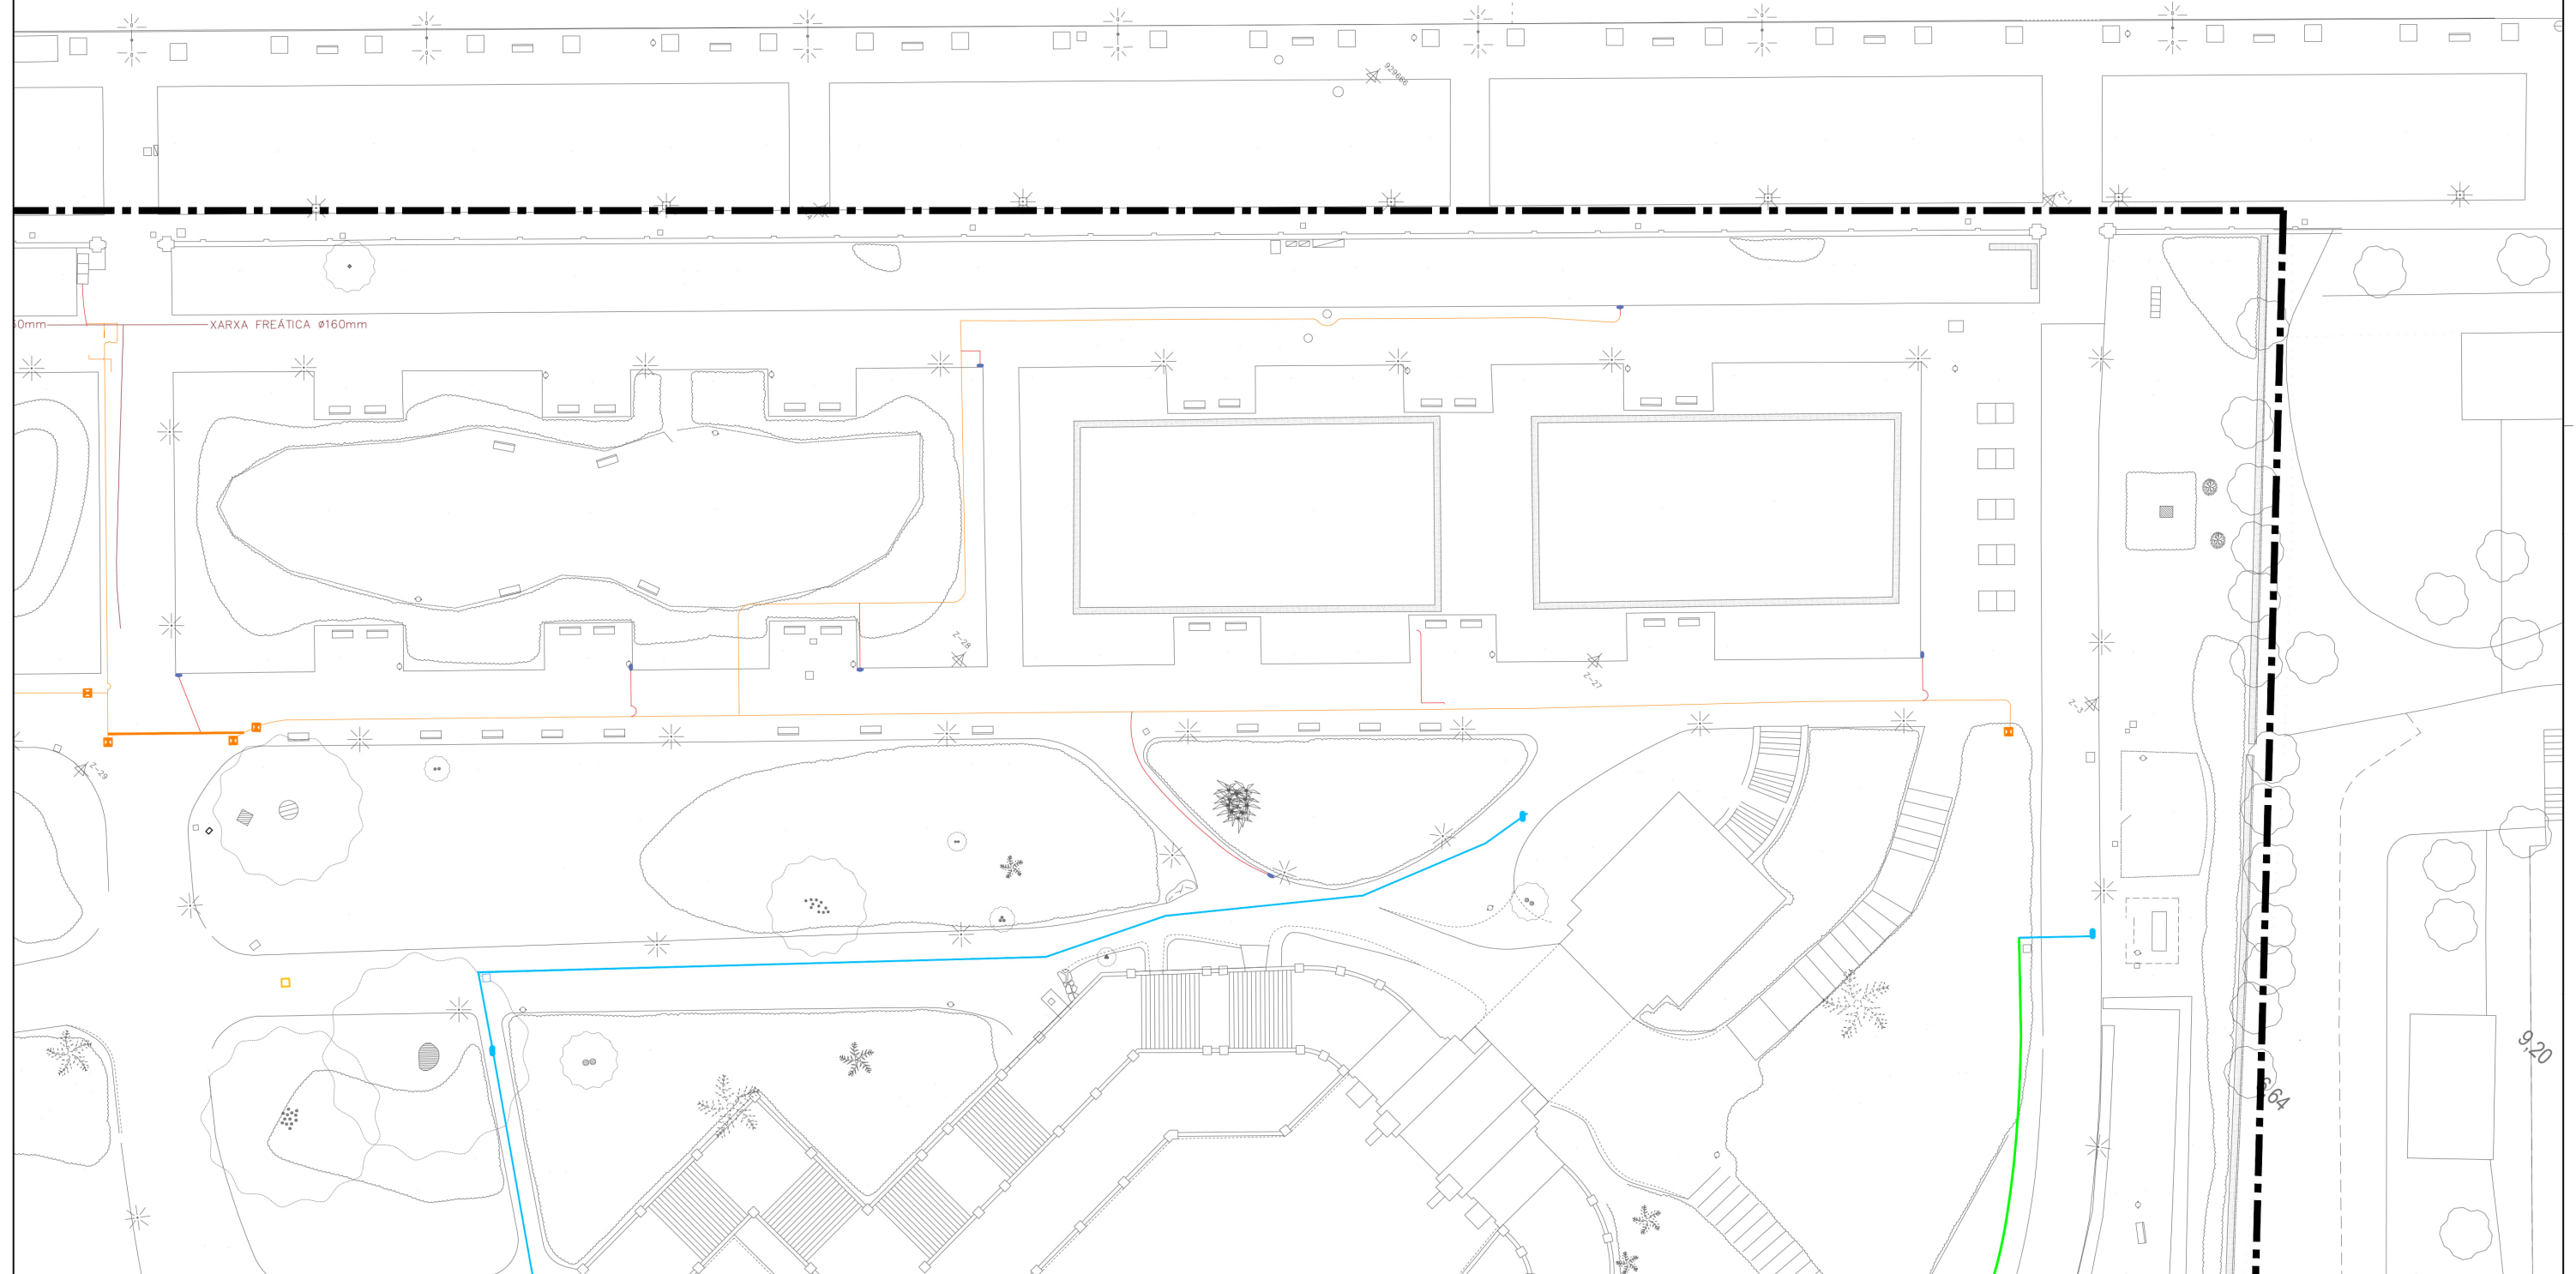

LLEENDA

- CANONADA BOQUES DE REG A SUBSTITUIR PEAD100 Tipus RC Ø63mm
- CANONADA BOQUES DE REG NOVA PEAD100 Tipus RC Ø63mm
- CANONADA BOQUES DE REG A MANTENIR PEAD Ø63mm PN 10atm (Pl. Armes)
- PERICÓ 60x60x60cm PER REGISTRE
- PASSATUBS
- BOCA DE REG 'PARCS I JARDINS'
- XARXA EXISTENT A CONSERVAR**
- ARQUETES DE REGISTRE O AMB CLAU DE PAS
- XARXA BOQUES DE REG Ø63mm
- BOQUES DE REG

PASSEIG PUJADES

1

PLANTA PROPOSTA
XARXA BOQUES DE REG

ESCALES
A1 1:250
A3 1:500
ORIGINALS

DATA:
DESEMBRE 2024

NOM DEL PLÀNOL:
03B2-BOQUES_REG.DWG

NOM FITXER CTB:
Bimsa.CTB

PLANOL NÚM.
03B2

FULL...
03_DE...12

The drawing shows a plan view of the Passeig Pujades area. A central horizontal walkway is shown with a dashed line indicating its extent. To the left, there are several rectangular plots, some with internal structures. To the right, there are more plots, some with irregular shapes. A network of lines represents the water system, with different colors and line styles indicating different types of infrastructure. A legend in the top left corner explains these symbols. A title block in the top center identifies the project as 'PASSEIG PUJADES'. A scale bar and other technical details are in the bottom right corner. A small inset map in the top right corner shows the location of the project within a larger urban context, with a grid of numbered plots and a red box highlighting the project area.

 **Ajuntament de Barcelona** **BIMSA**, Barcelona
d'Infraestructures Municipals

DEPARTAMENT
D'OBRES ESTANDARDITZADES

AUTOR DEL PROYECTO
 **URBIMEC**
CONSEJO REGULADOR DE LA ACTIVIDAD DE
PROYECTOS DE OBRAS DE CONSTRUCCIÓN
 JOAQUIM ROSSELL
 Arquitecte

TÍTOL DEL PROJECTE
PROJECTE EXECUTIU DE REMODELACIÓ INTEGRAL DEL REG AL PARC DE LA CIUTADELLA (DISTRICTE CIUTAT VELLA)


ESCALES
A1 1:250
A3 1:500
ORIGINALS




DATA:	DESEMBRE 2024
-------	---------------

NOM DEL PLÀNOL:
PLANTA PROPOSTA
XARXA BOQUES DE REG

NOM FITXER CTB: Bimsa.CTB	PLÀNOL NÚM. 03B2
NOM FITXER: 03B2-BOQUES_REG.DWG	FULL...03...DE...12...

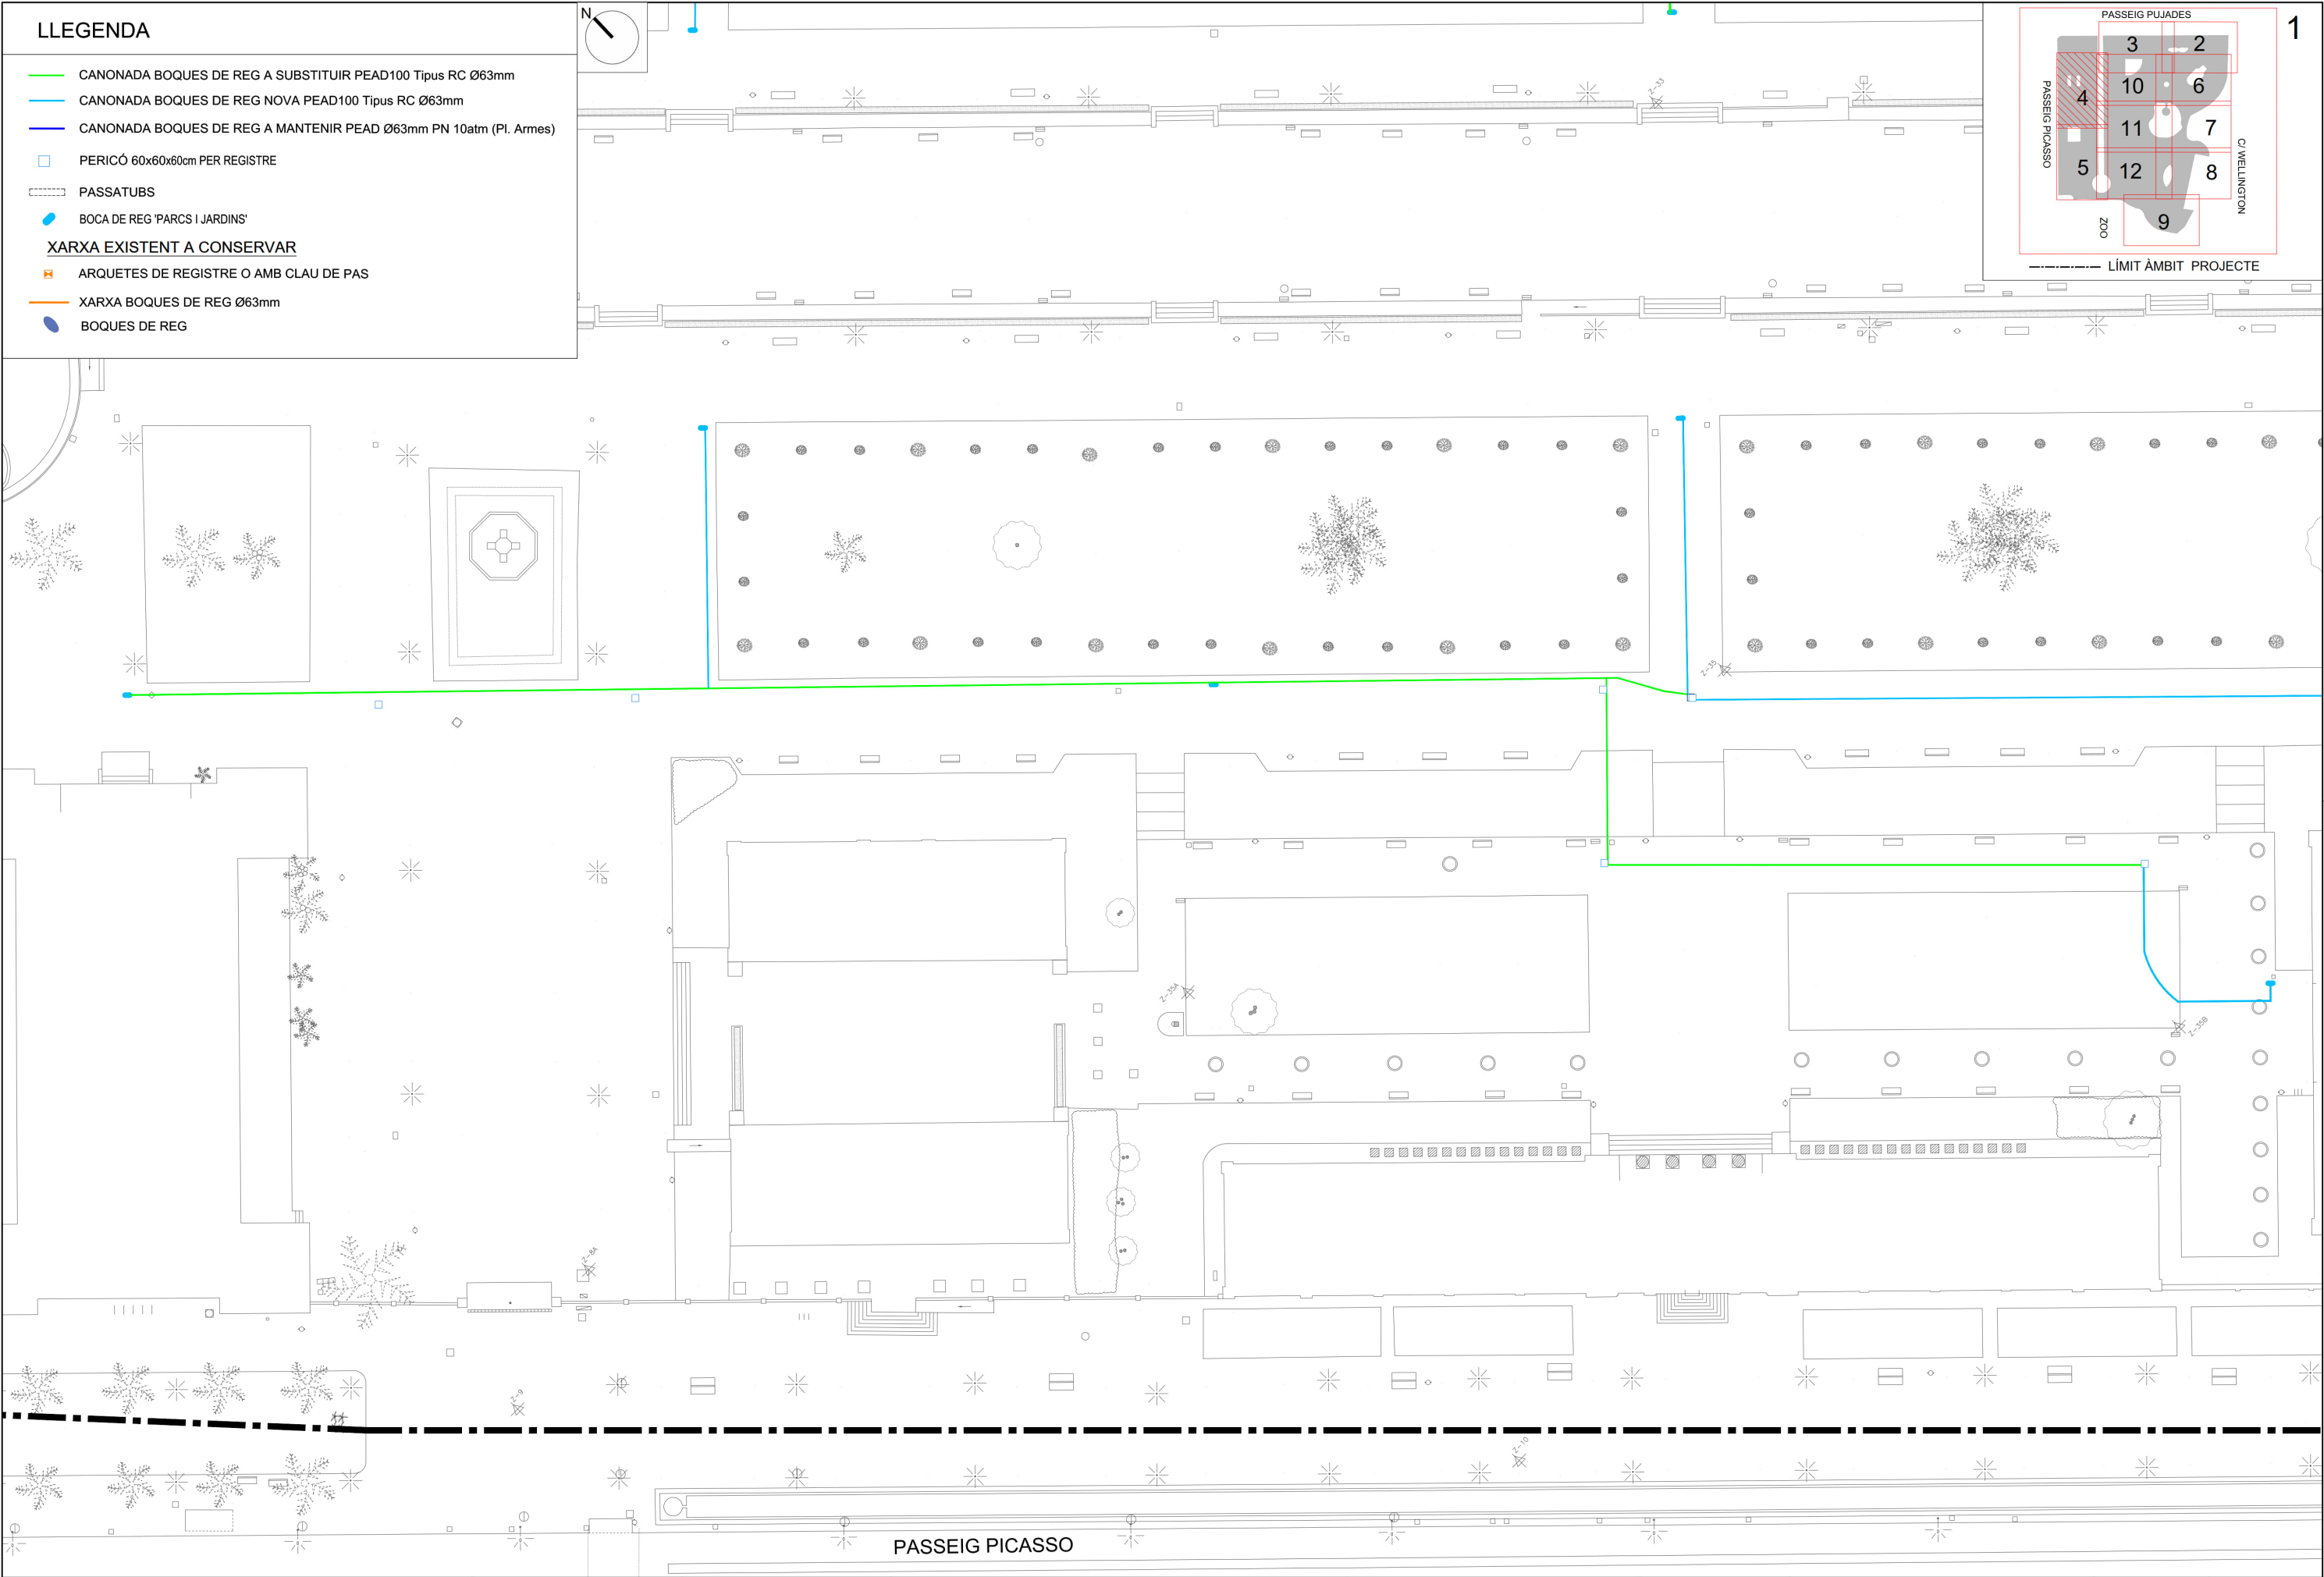

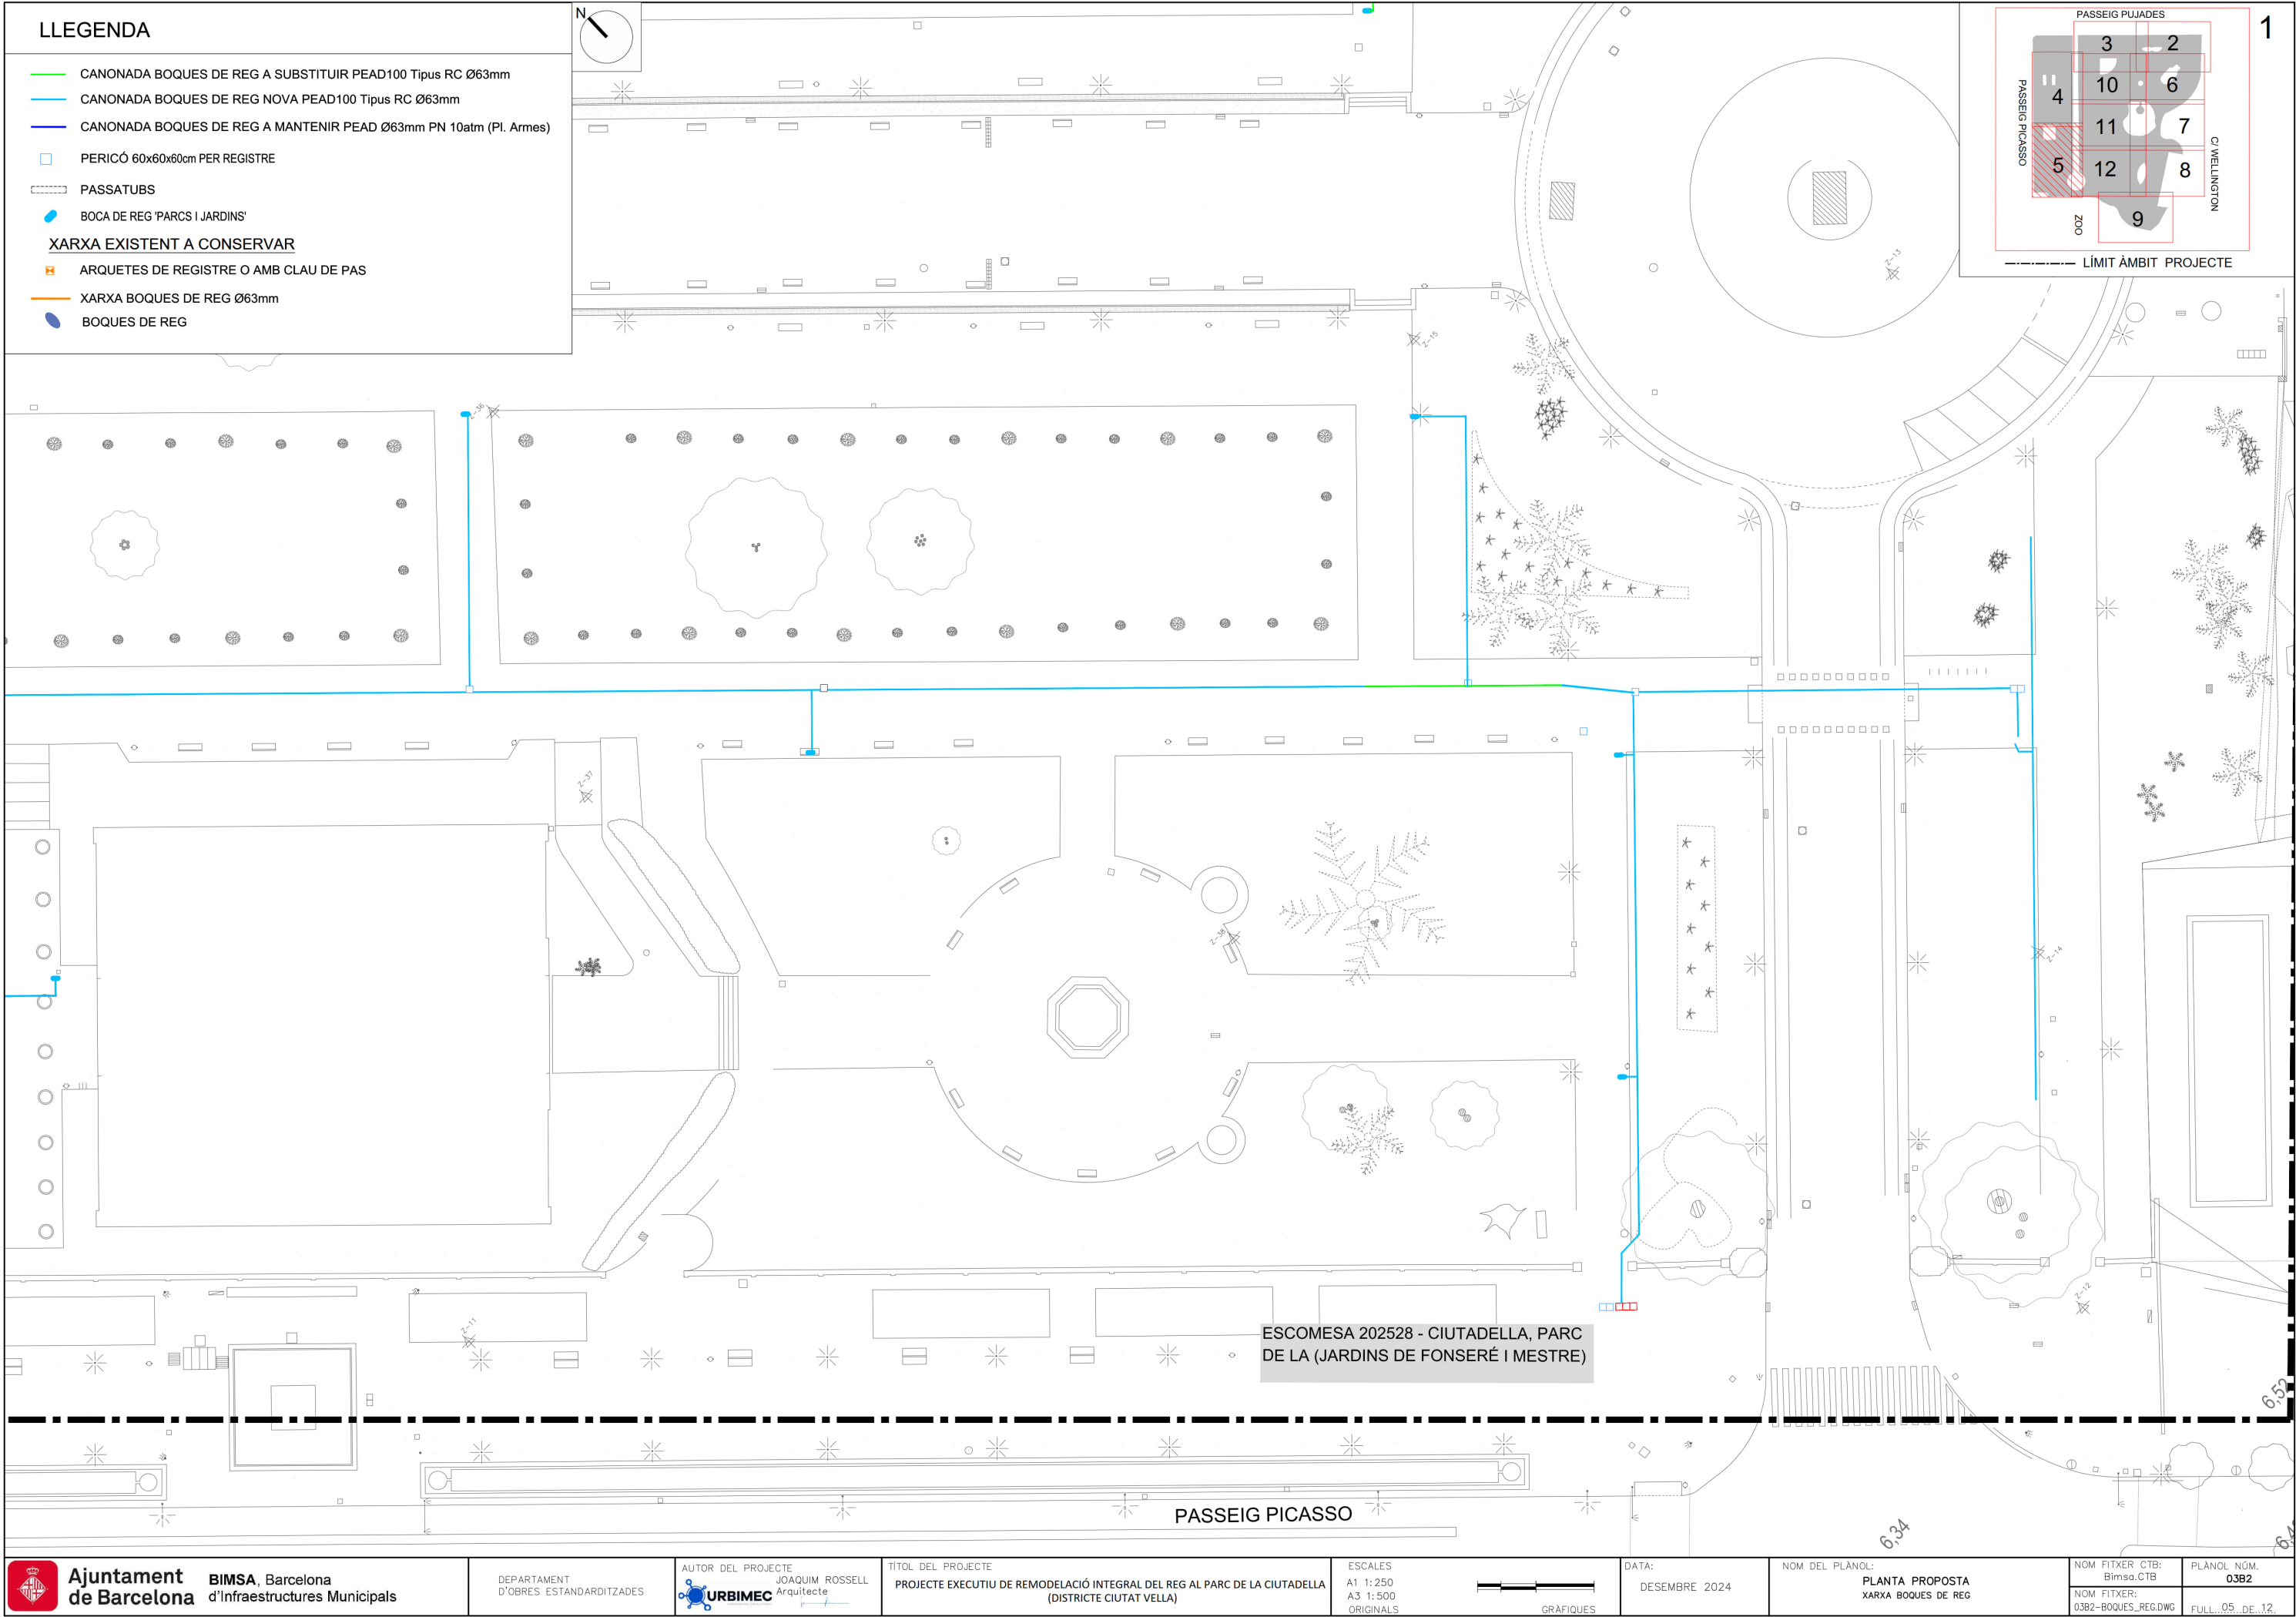

LLEGENDA

-  CANONADA BOQUES DE REG A SUBSTITUIR PEAD100 Tipus RC Ø63mm
-  CANONADA BOQUES DE REG NOVA PEAD100 Tipus RC Ø63mm
-  CANONADA BOQUES DE REG A MANTENIR PEAD Ø63mm PN 10atm (Pl. Armes)
-  PERICÓ 60x60x60cm PER REGISTRE
-  PASSATUBS
-  BOCA DE REG 'PARCS I JARDINS'

XARXA EXISTENT A CONSERVAR

-  ARQUETES DE REGISTRE O AMB CLAU DE PAS
-  XARXA BOQUES DE REG Ø63mm
-  BOQUES DE REG

XARXA EXISTENT A CONSERVAR

1

PASSEIG PUJADES

PASSEIG PICASSO

C/ WELLINGTON

ZOO

3 2

4 10 6

11 7


5 12 8



9

LÍMIT ÀMBIT PROJECTE

6.24


6.80

 

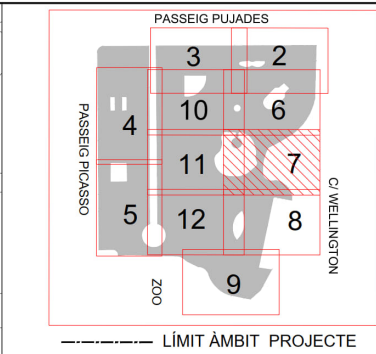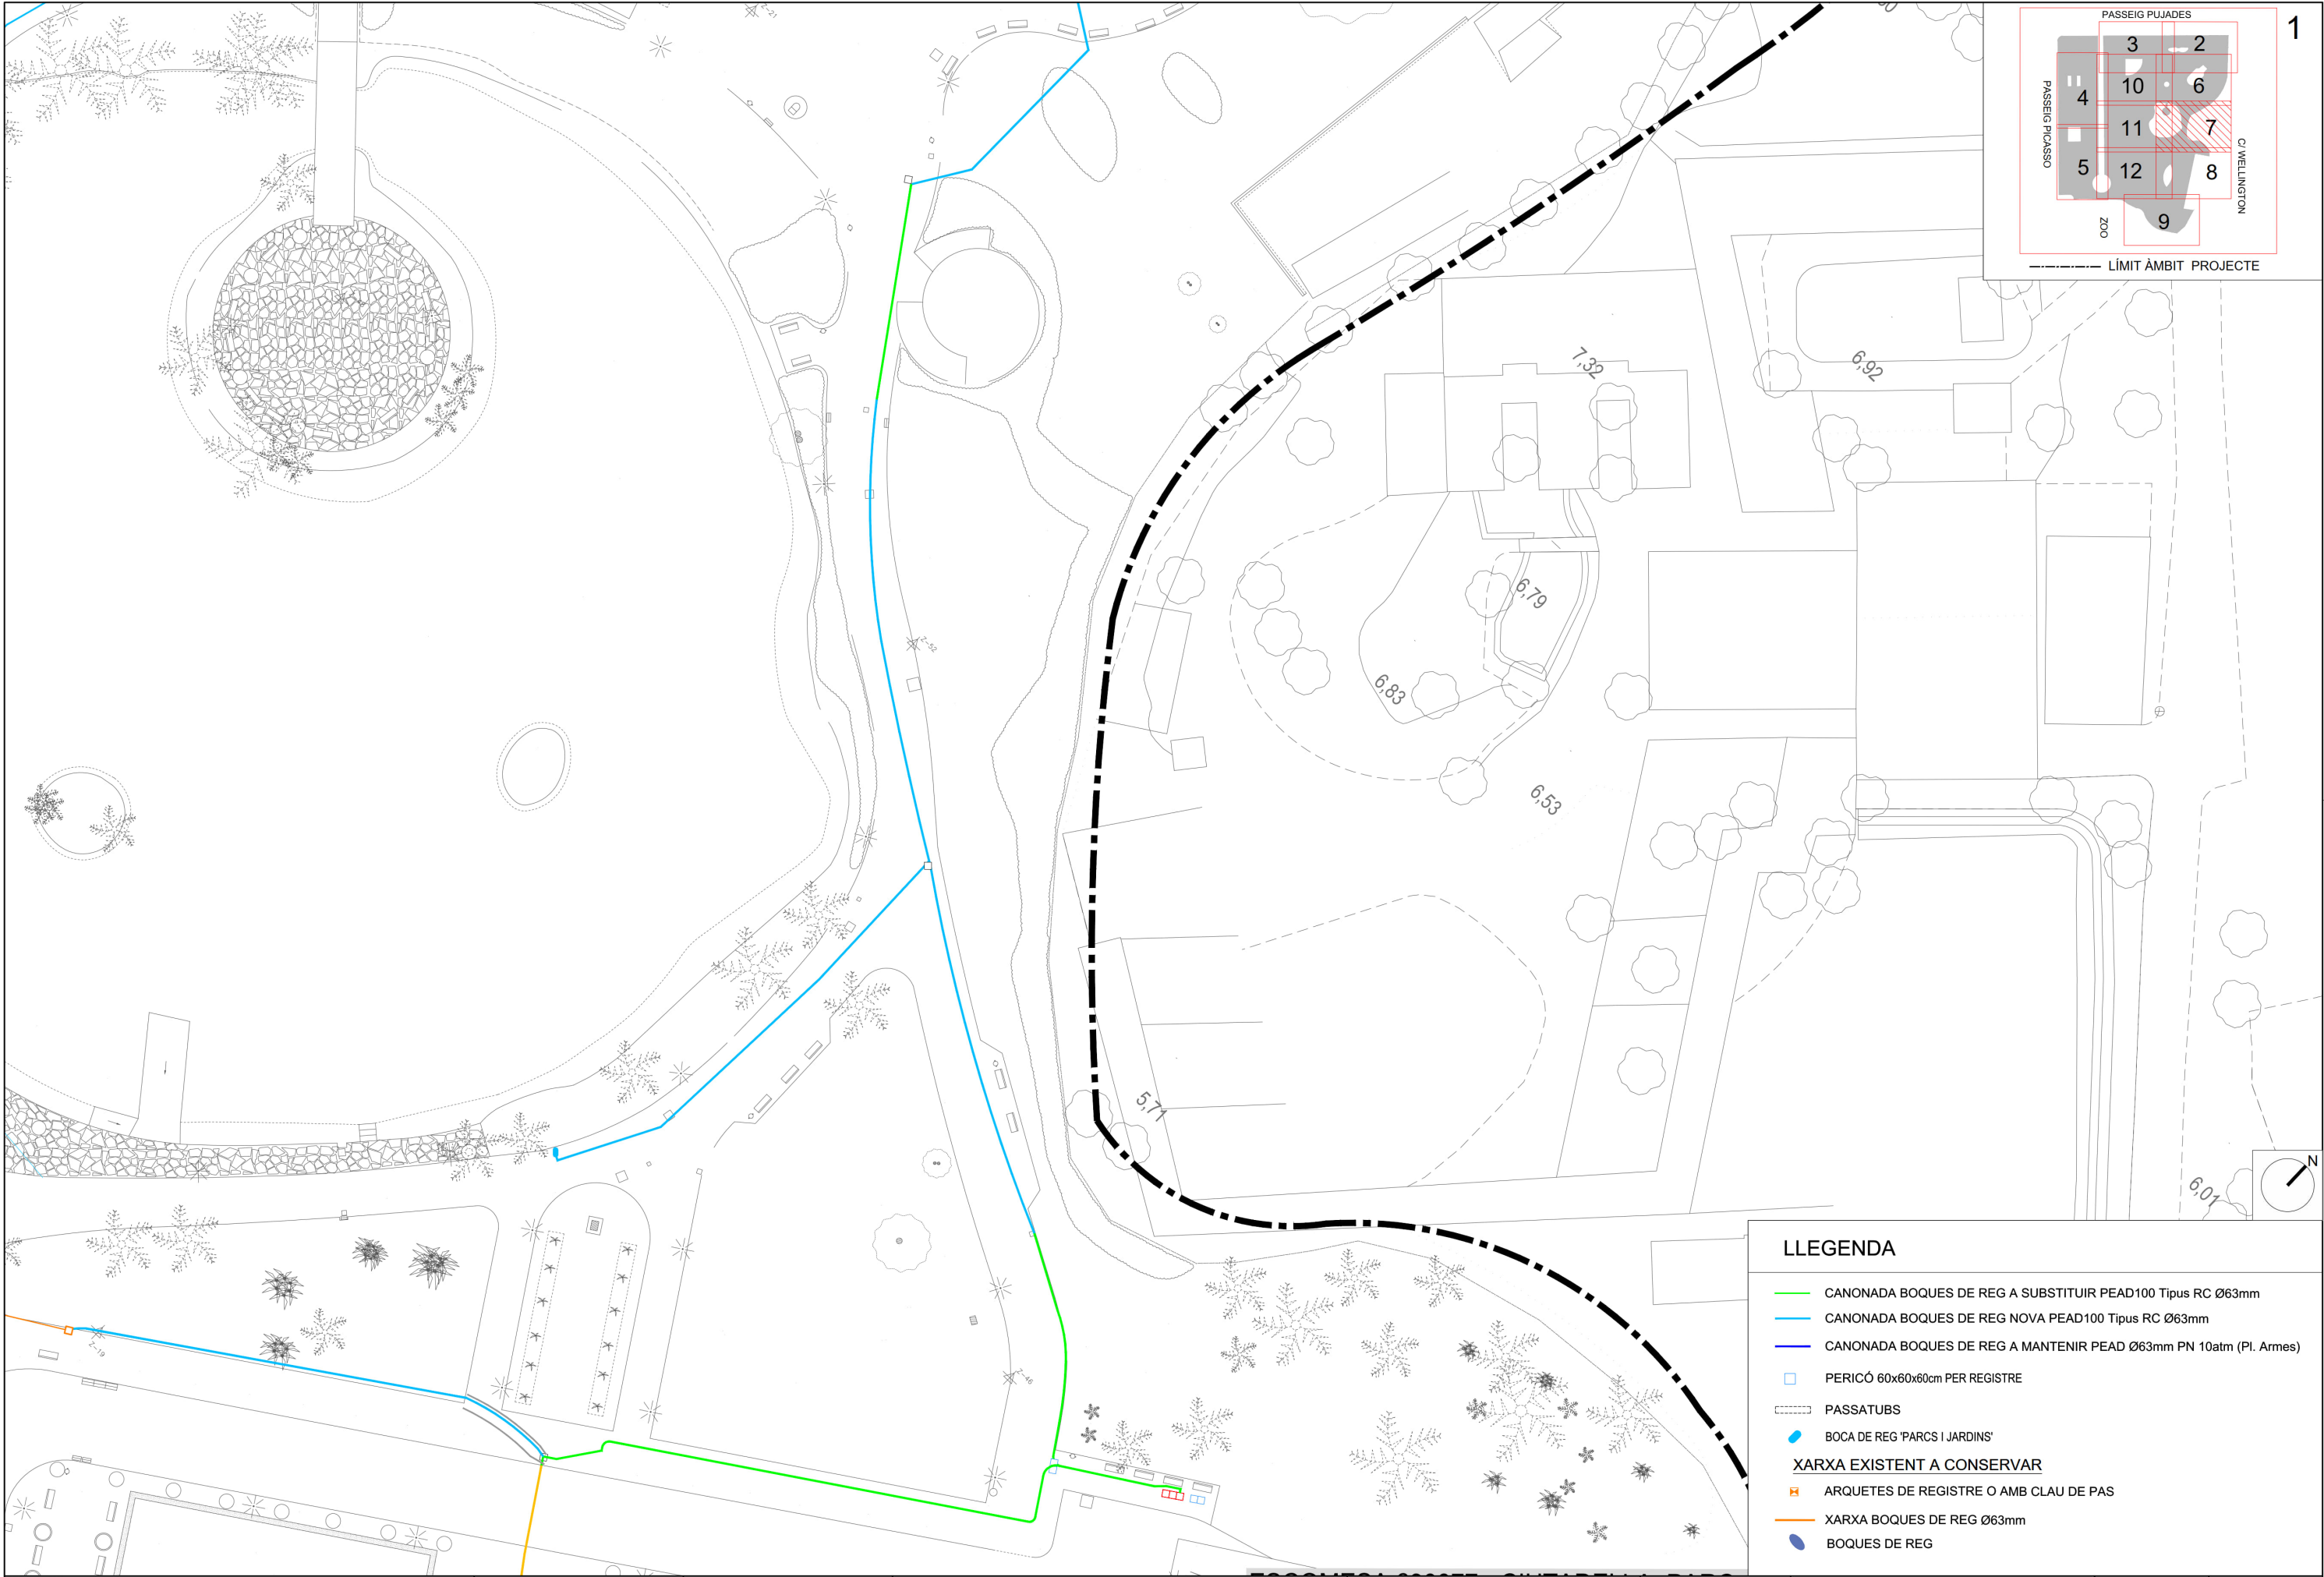


LLEGGENDA

- CANONADA BOQUES DE REG A SUBSTITUIR PEAD100 Tipus RC Ø63mm
- CANONADA BOQUES DE REG NOVA PEAD100 Tipus RC Ø63mm
- CANONADA BOQUES DE REG A MANTENIR PEAD Ø63mm PN 10atm (Pl. Armes)
- PERICÓ 60x60x60cm PER REGISTRE
- PASSATUBS
- BOCA DE REG 'PARCS I JARDINS'
- XARXA EXISTENT A CONSERVAR
- ARQUETES DE REGISTRE O AMB CLAU DE PAS
- XARXA BOQUES DE REG Ø63mm
- BOQUES DE REG

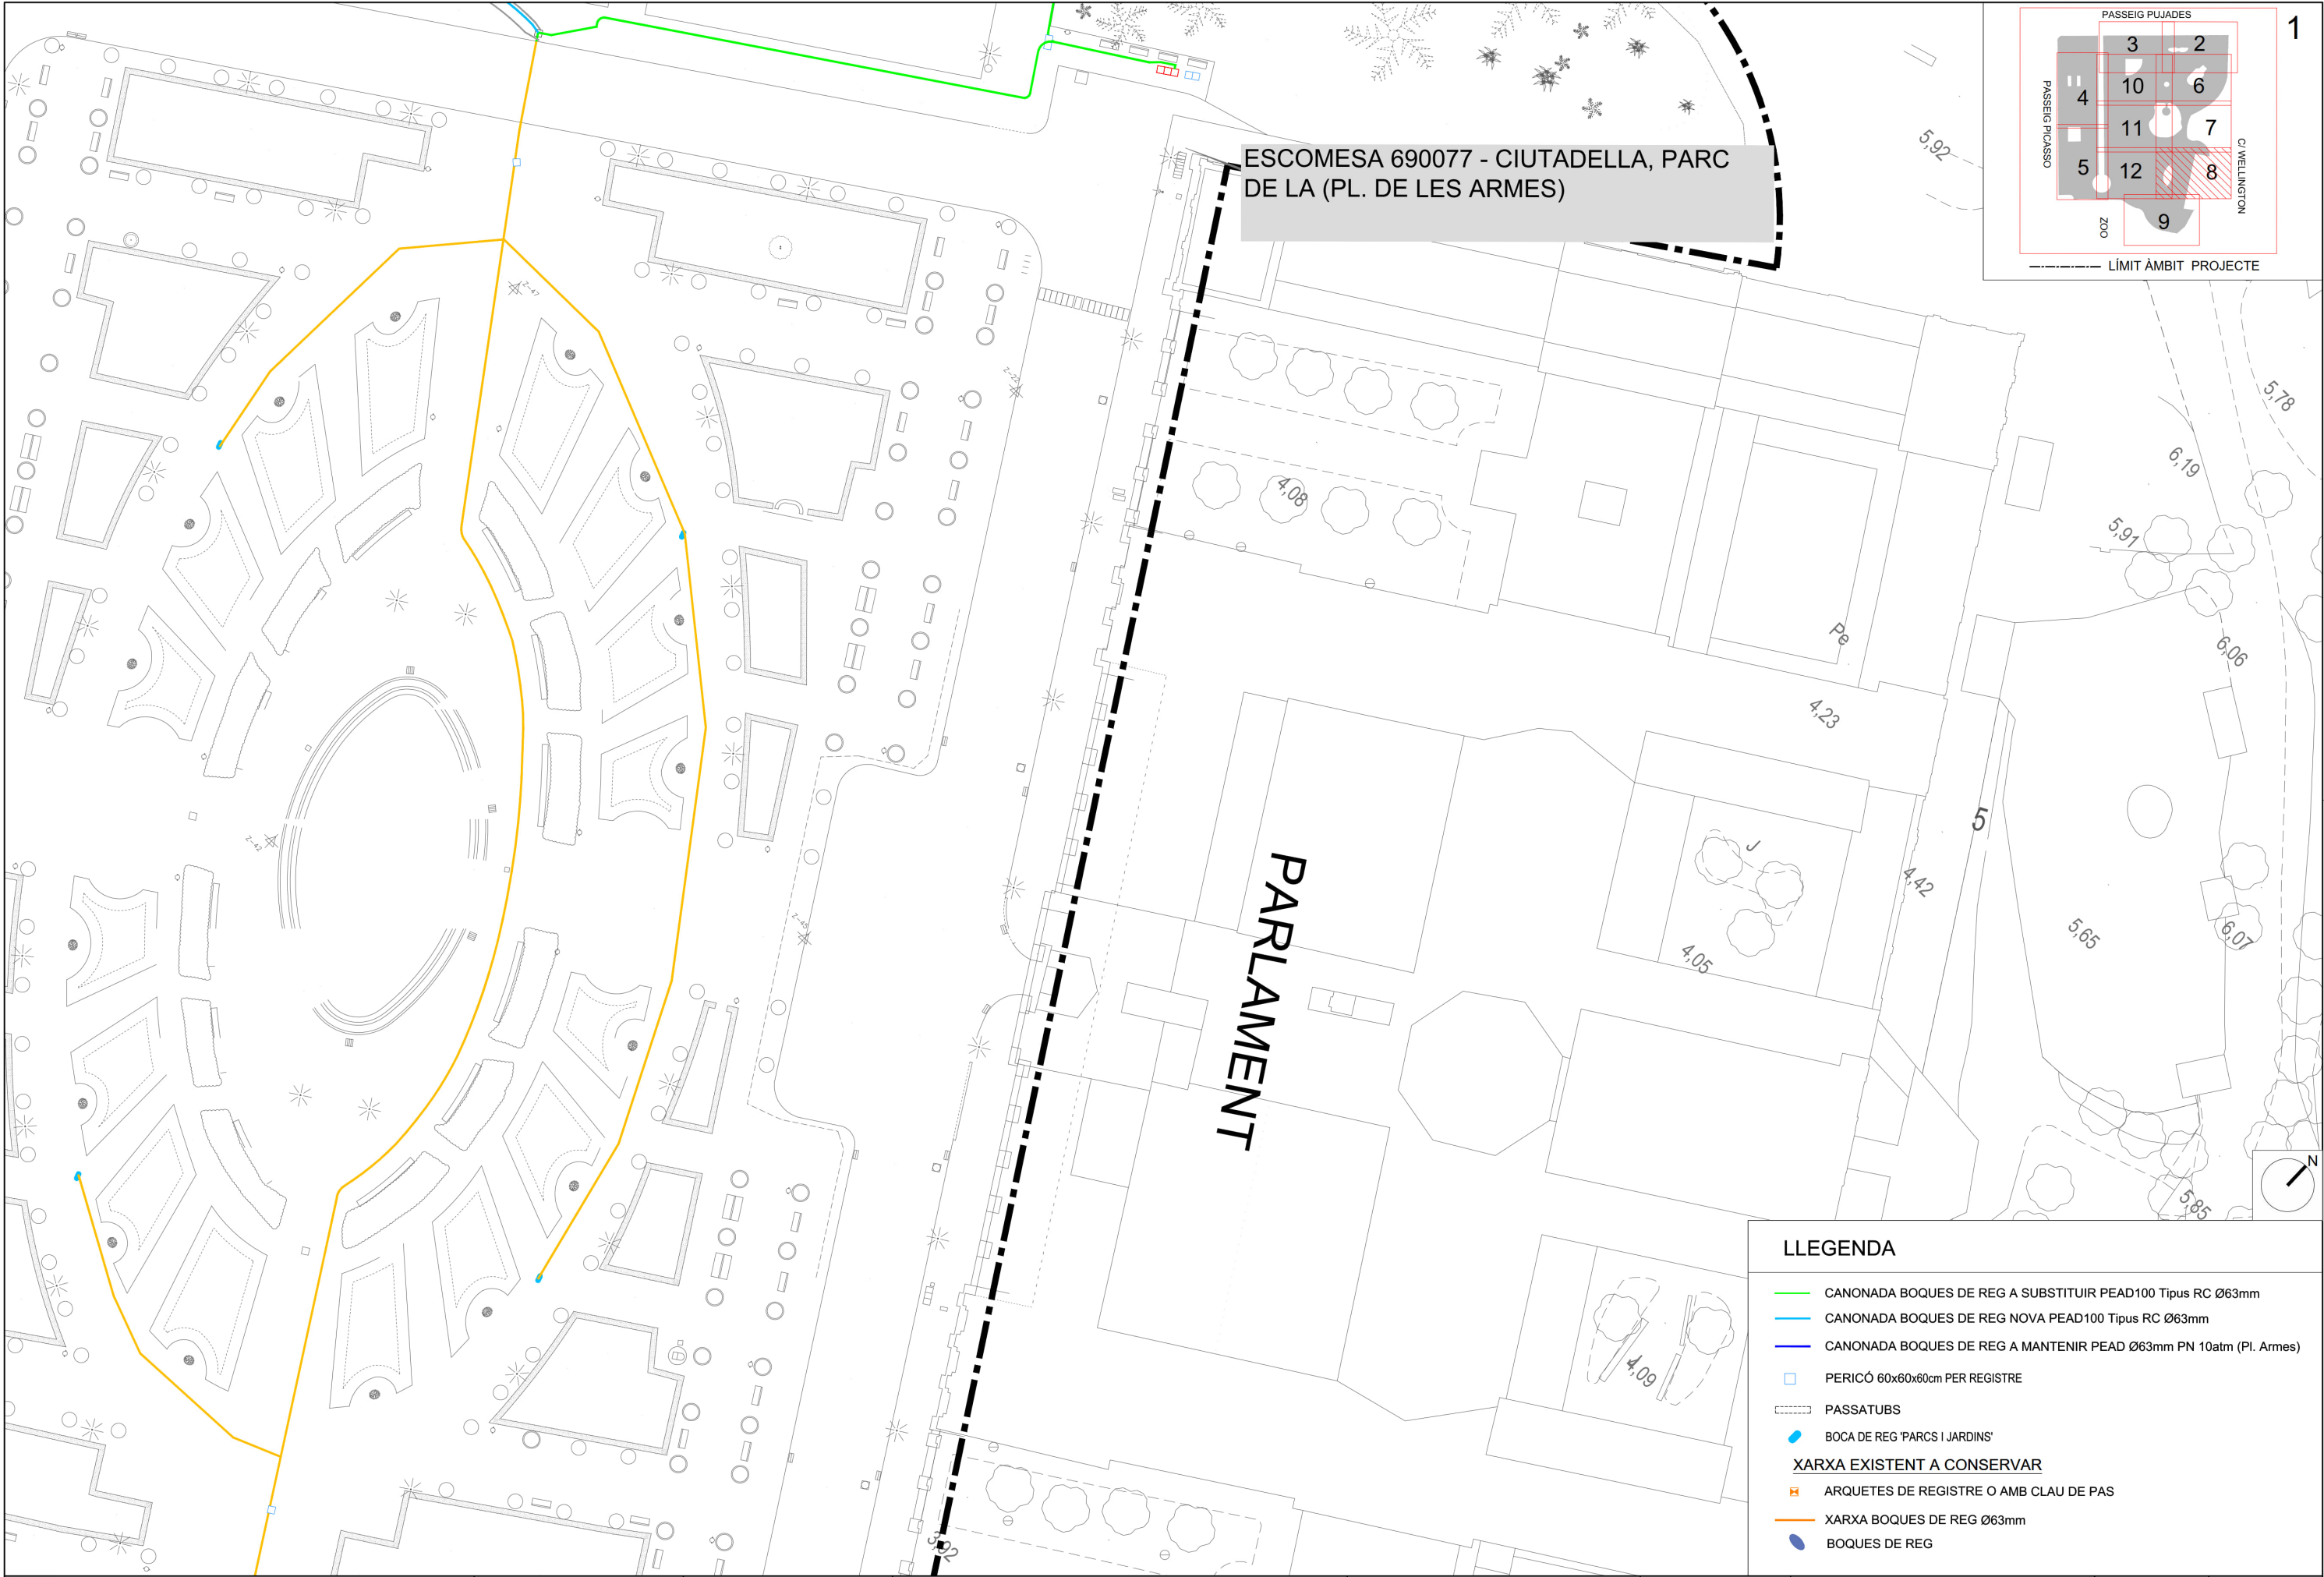



ESCOMESA 690077 - CIUTADELLA, PARC DE LA (PL. DE LES ARMES)

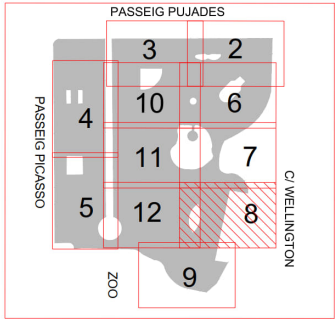

LÍMIT ÀMBIT PROJECTE

LLEENDA

- CANONADA BOQUES DE REG A SUBSTITUIR PEAD100 Tipus RC Ø63mm
- CANONADA BOQUES DE REG NOVA PEAD100 Tipus RC Ø63mm
- CANONADA BOQUES DE REG A MANTENIR PEAD Ø63mm PN 10atm (Pl. Armes)
- PERICÓ 60x60x60cm PER REGISTRE
- PASSATUBS
- BOCA DE REG 'PARCS I JARDINS'
- XARXA EXISTENT A CONSERVAR
 - ARQUETES DE REGISTRE O AMB CLAU DE PAS
 - XARXA BOQUES DE REG Ø63mm
 - BOQUES DE REG

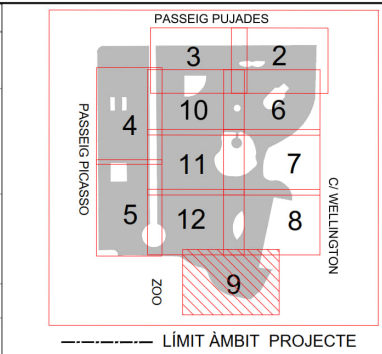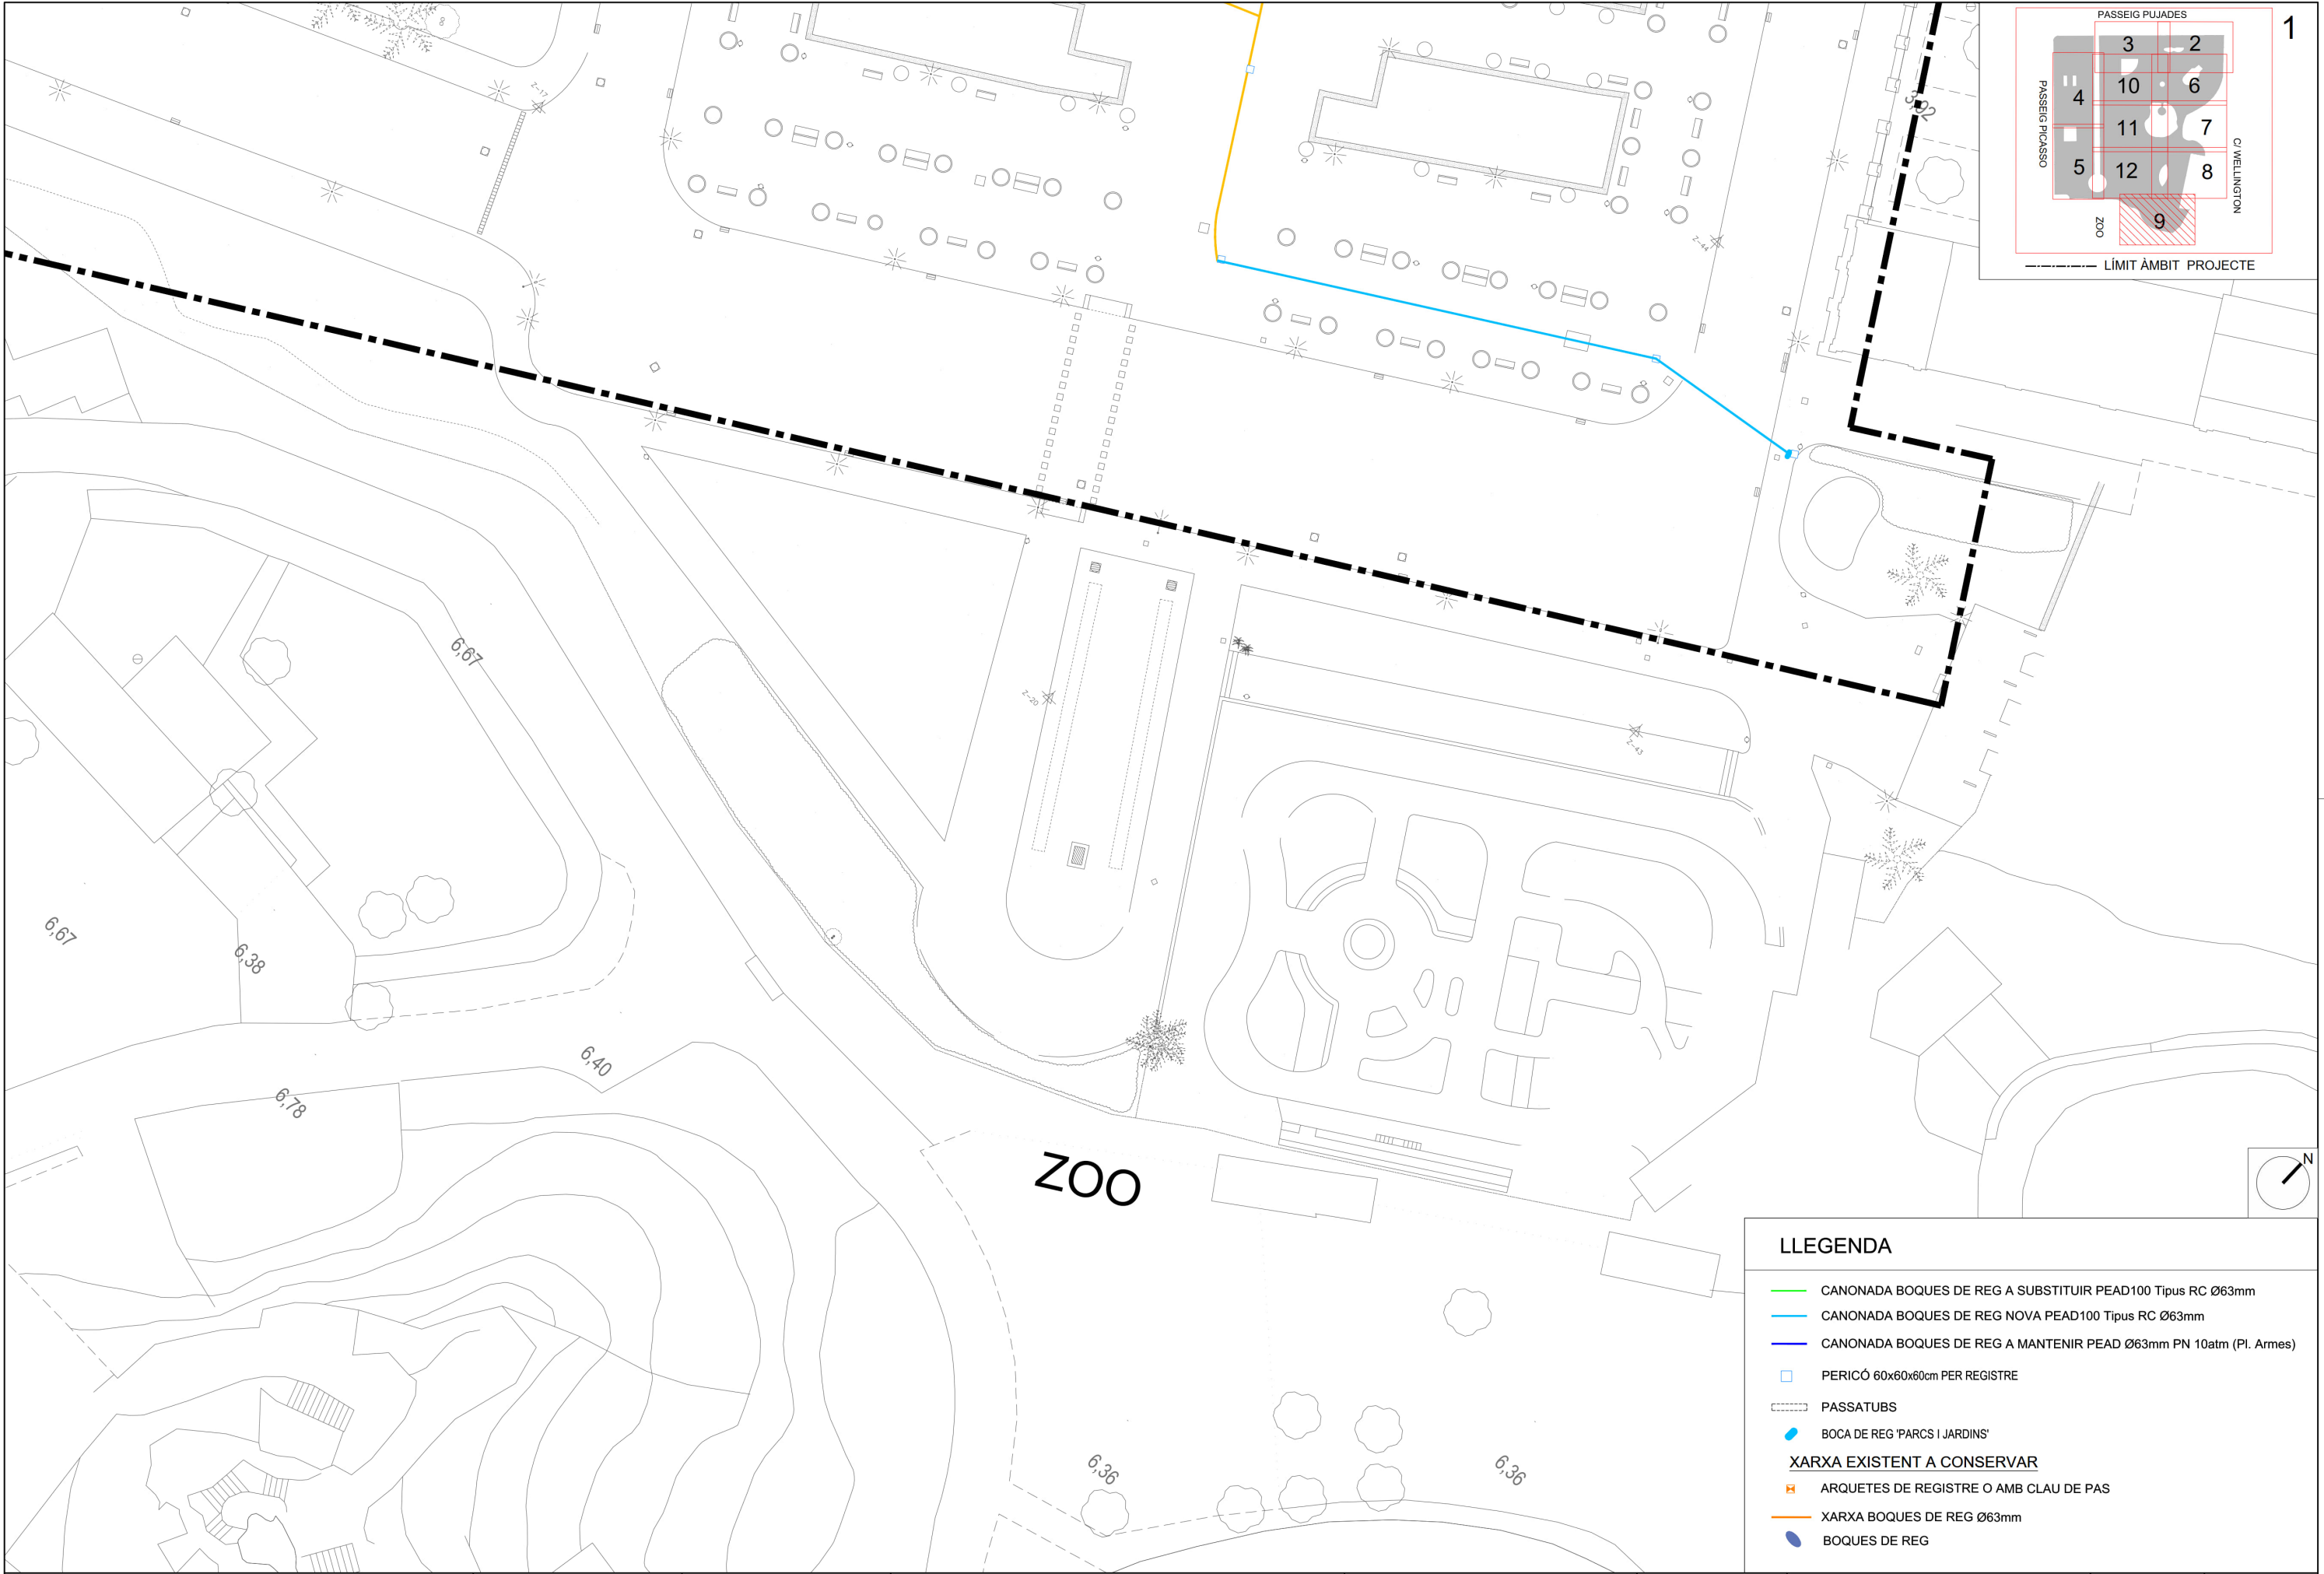

LLEGGENDA			
	CANONADA BOQUES DE REG A SUBSTITUIR PEAD100 Tipus RC Ø63mm		
	CANONADA BOQUES DE REG NOVA PEAD100 Tipus RC Ø63mm		
	CANONADA BOQUES DE REG A MANTENIR PEAD Ø63mm PN 10atm (PI. Armes)		
	PERICÓ 60x60x60cm PER REGISTRE		
	PASSATUBS		
	BOCA DE REG 'PARCS I JARDINS'		
XARXA EXISTENT A CONSERVAR			
	ARQUETES DE REGISTRE O AMB CLAU DE PAS		
	XARXA BOQUES DE REG Ø63mm		
	BOQUES DE REG		

LLEGENDA

- CANONADA BOQUES DE REG A SUBSTITUIR PEAD100 Tipus RC Ø63mm
- CANONADA BOQUES DE REG NOVA PEAD100 Tipus RC Ø63mm
- CANONADA BOQUES DE REG A MANTENIR PEAD Ø63mm PN 10atm (Pl. Armes)

☐ PERICÓ 60x60x60cm PER REGISTRE

☐ PASSATUBS


BOCA DE REG 'PARCS | JARDINS'

XARXA EXISTENT A CONSERVAR


 ARQUETES DE REGISTRE O AMB CLAU DE PAS

— XARXA BOQUES DE REG Ø63mm

BOQUES DE REG

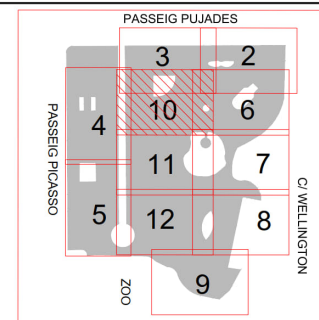

----- LÍMIT ÀMBIT PROJECTE

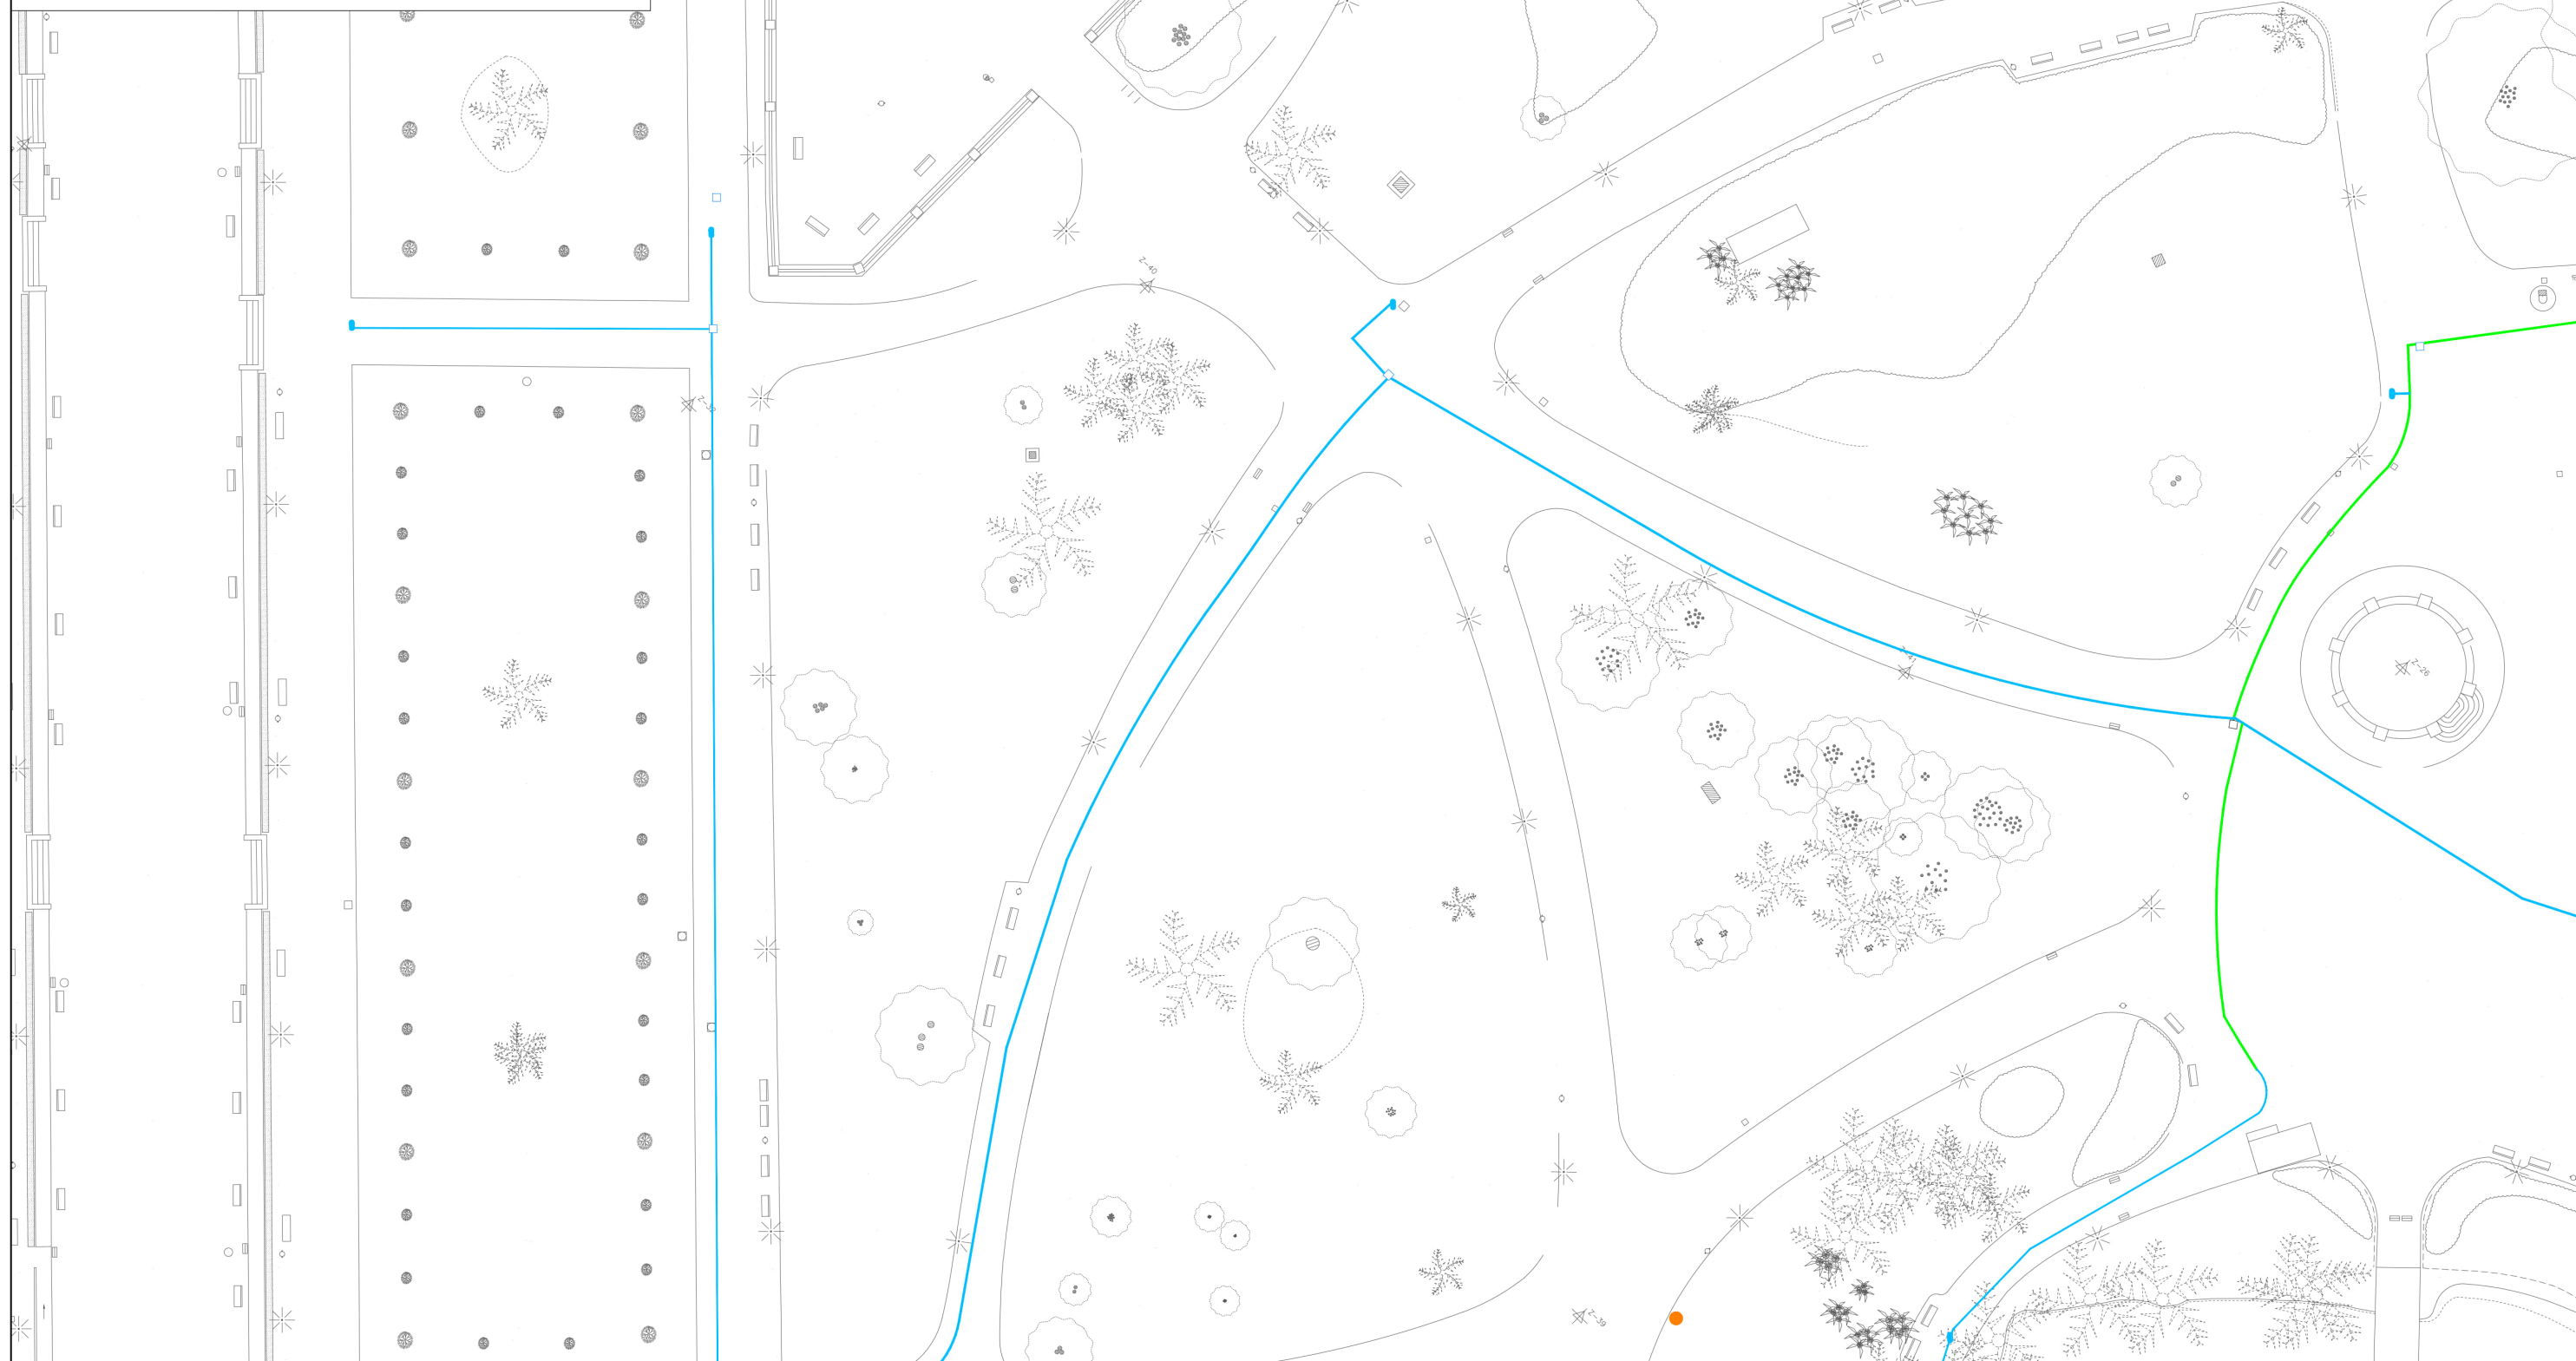

Ajuntament de Barcelona **BIMSA**, Barcelona d'Infraestructures Municipals

DEPARTAMENT
D'OBRES ESTANDARDITZADES

TÍTOL DEL PROJECTE
PROJECTE EXECUTIU DE REMODELACIÓ INTEGRAL DEL REG AL PARC DE LA CIUTADELLA (DISTRICTE CIUTAT VELLA)

ESCALES
A1 1:250
A3 1:500
ORIGINALS



GRÀFIQUES

DATA:	DESEMBRE 2024
-------	---------------



NOM DEL PLÀNOL:
PLANTA PROPOSTA
XARXA BOQUES DE REG

NOM	FITXER	CTB:
	Bimsa	CTB

NOM FITXER:
03B2-BOQUES_REG.D



PLÀNOL NÚM.	03B2
-------------	------

10 DE 12

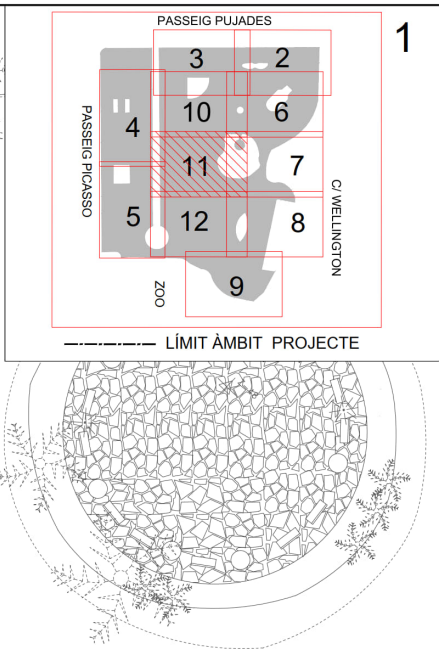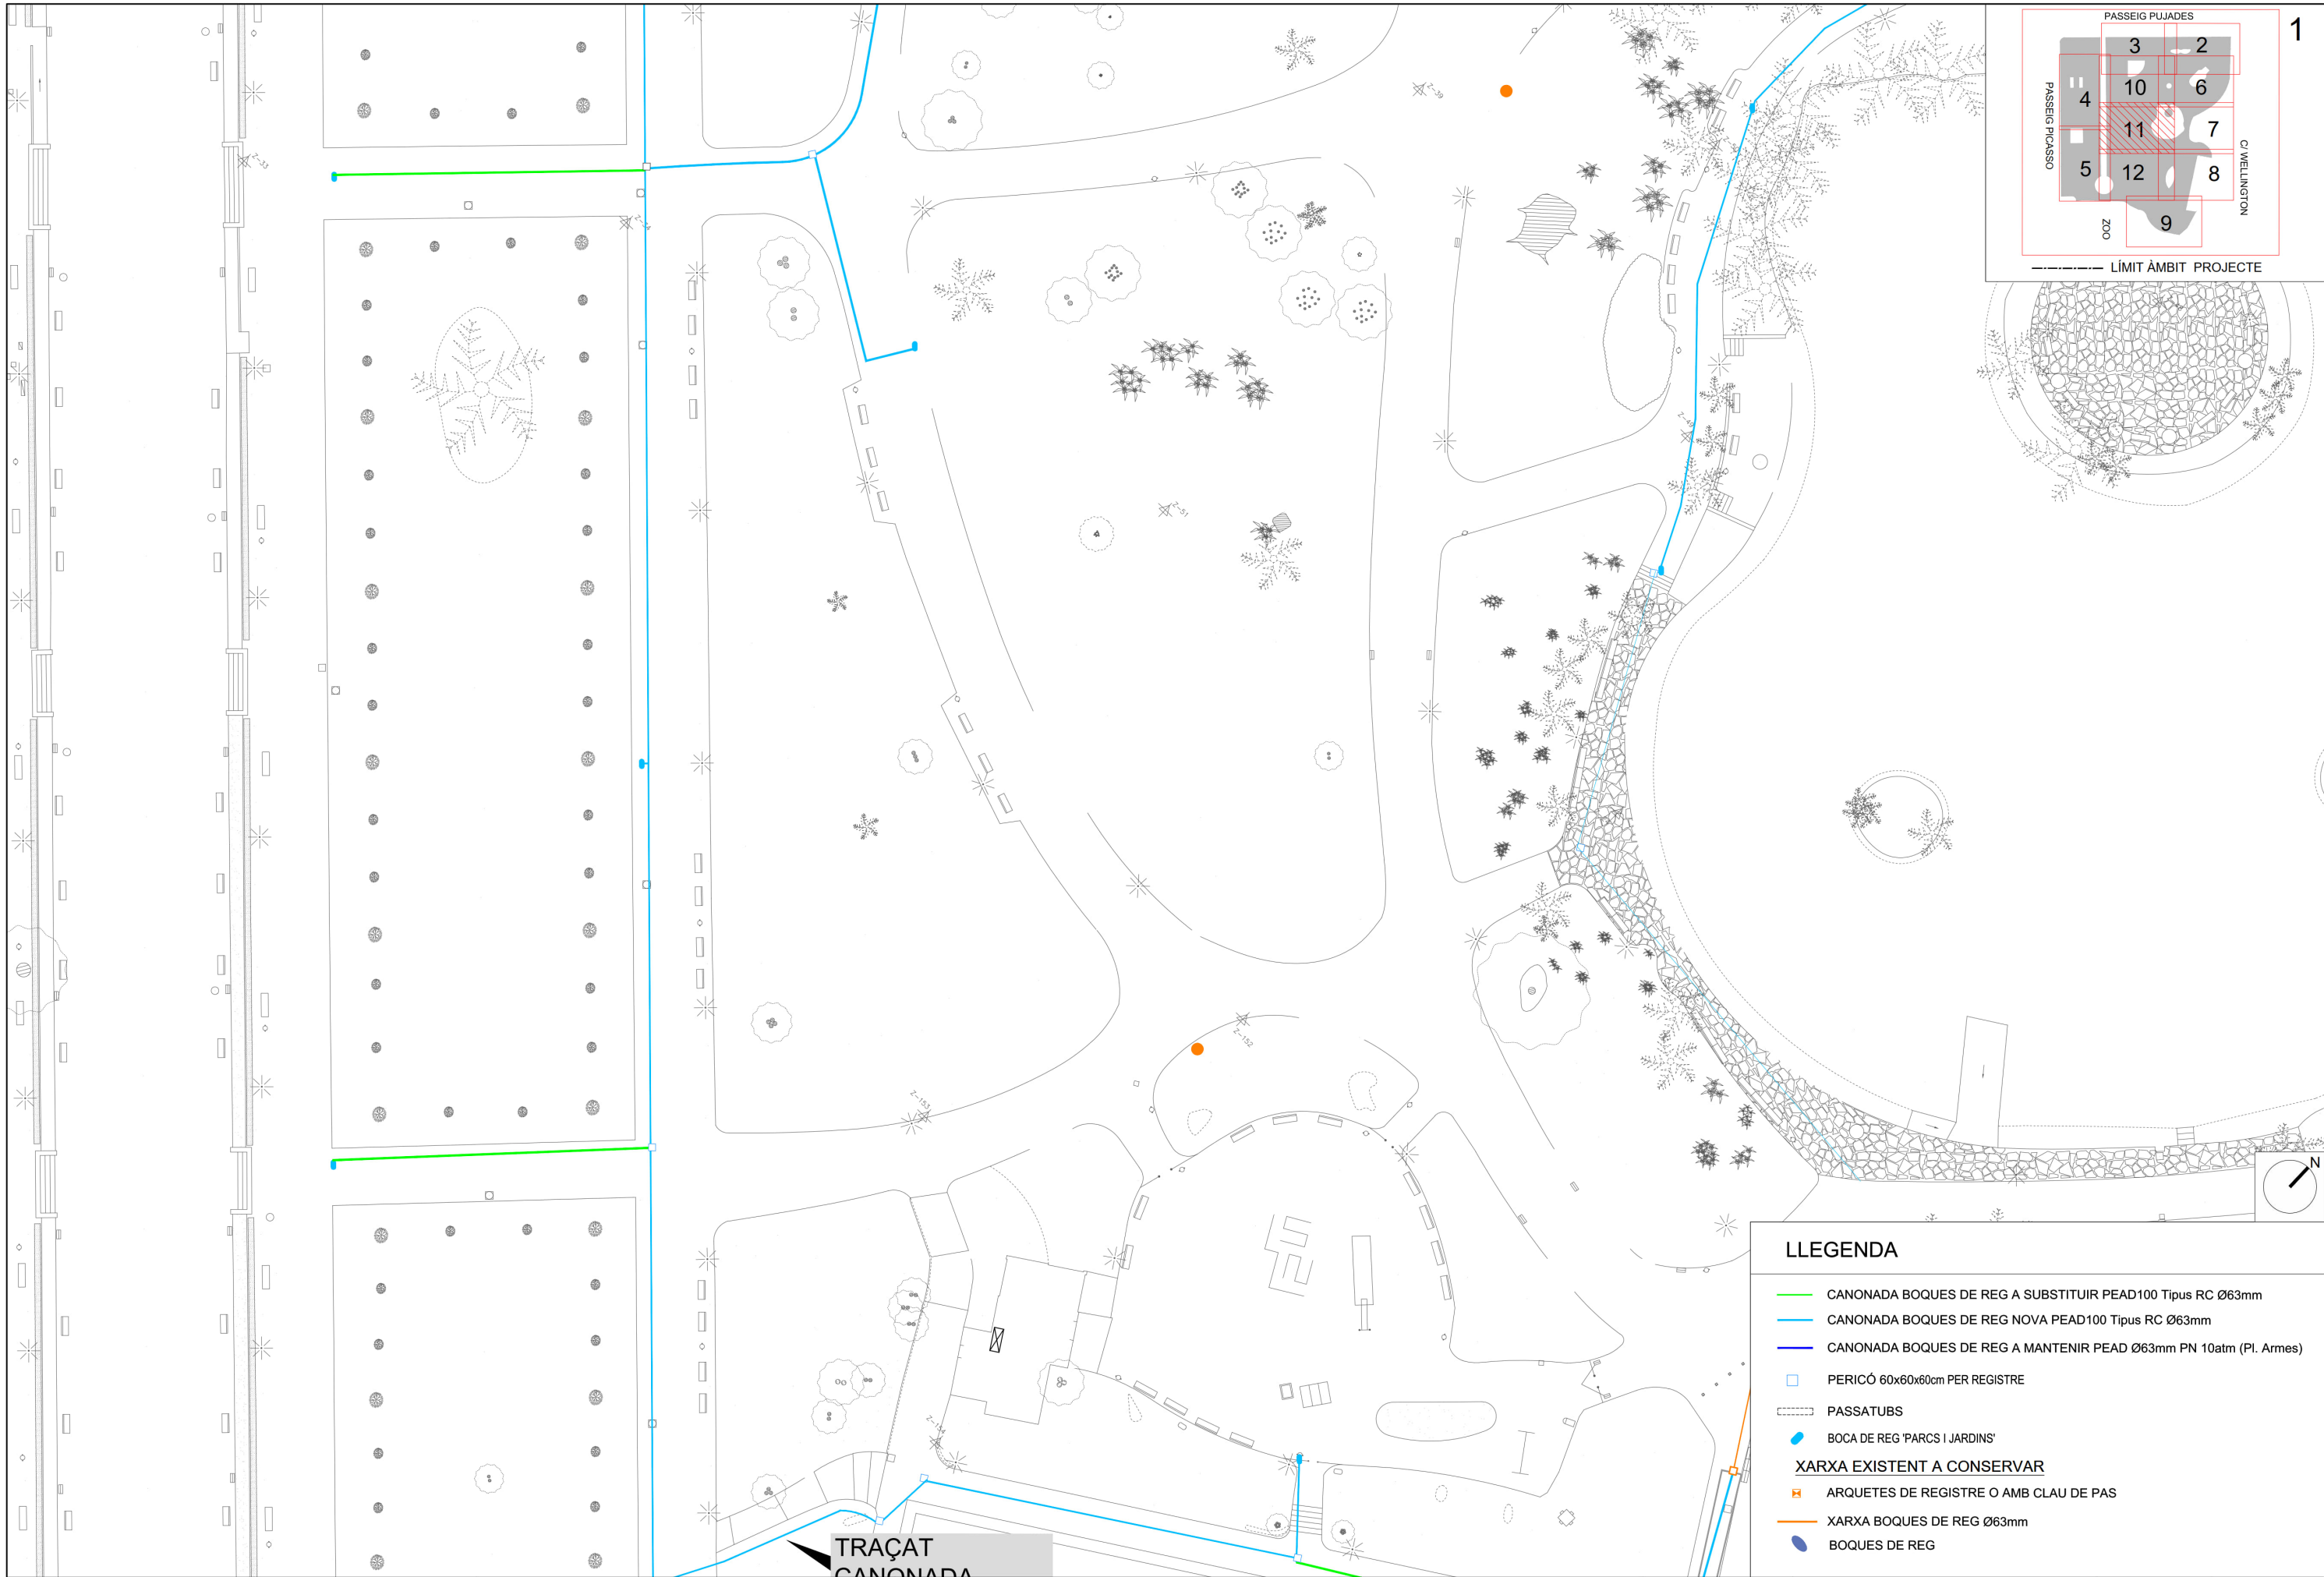

LLEGGENDA

- CANONADA BOQUES DE REG A SUBSTITUIR PEAD100 Tipus RC Ø63mm
- CANONADA BOQUES DE REG NOVA PEAD100 Tipus RC Ø63mm
- CANONADA BOQUES DE REG A MANTENIR PEAD Ø63mm PN 10atm (Pl. Armes)
- PERICÓ 60x60x60cm PER REGISTRE
- PASSATUBS
- BOCA DE REG 'PARCS I JARDINS'
- XARXA EXISTENT A CONSERVAR**
- ARQUETES DE REGISTRE O AMB CLAU DE PAS
- XARXA BOQUES DE REG Ø63mm
- BOQUES DE REG

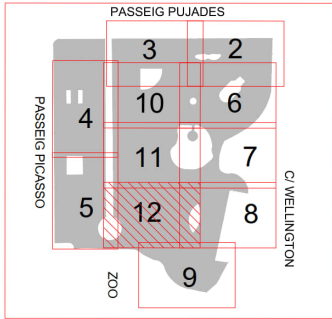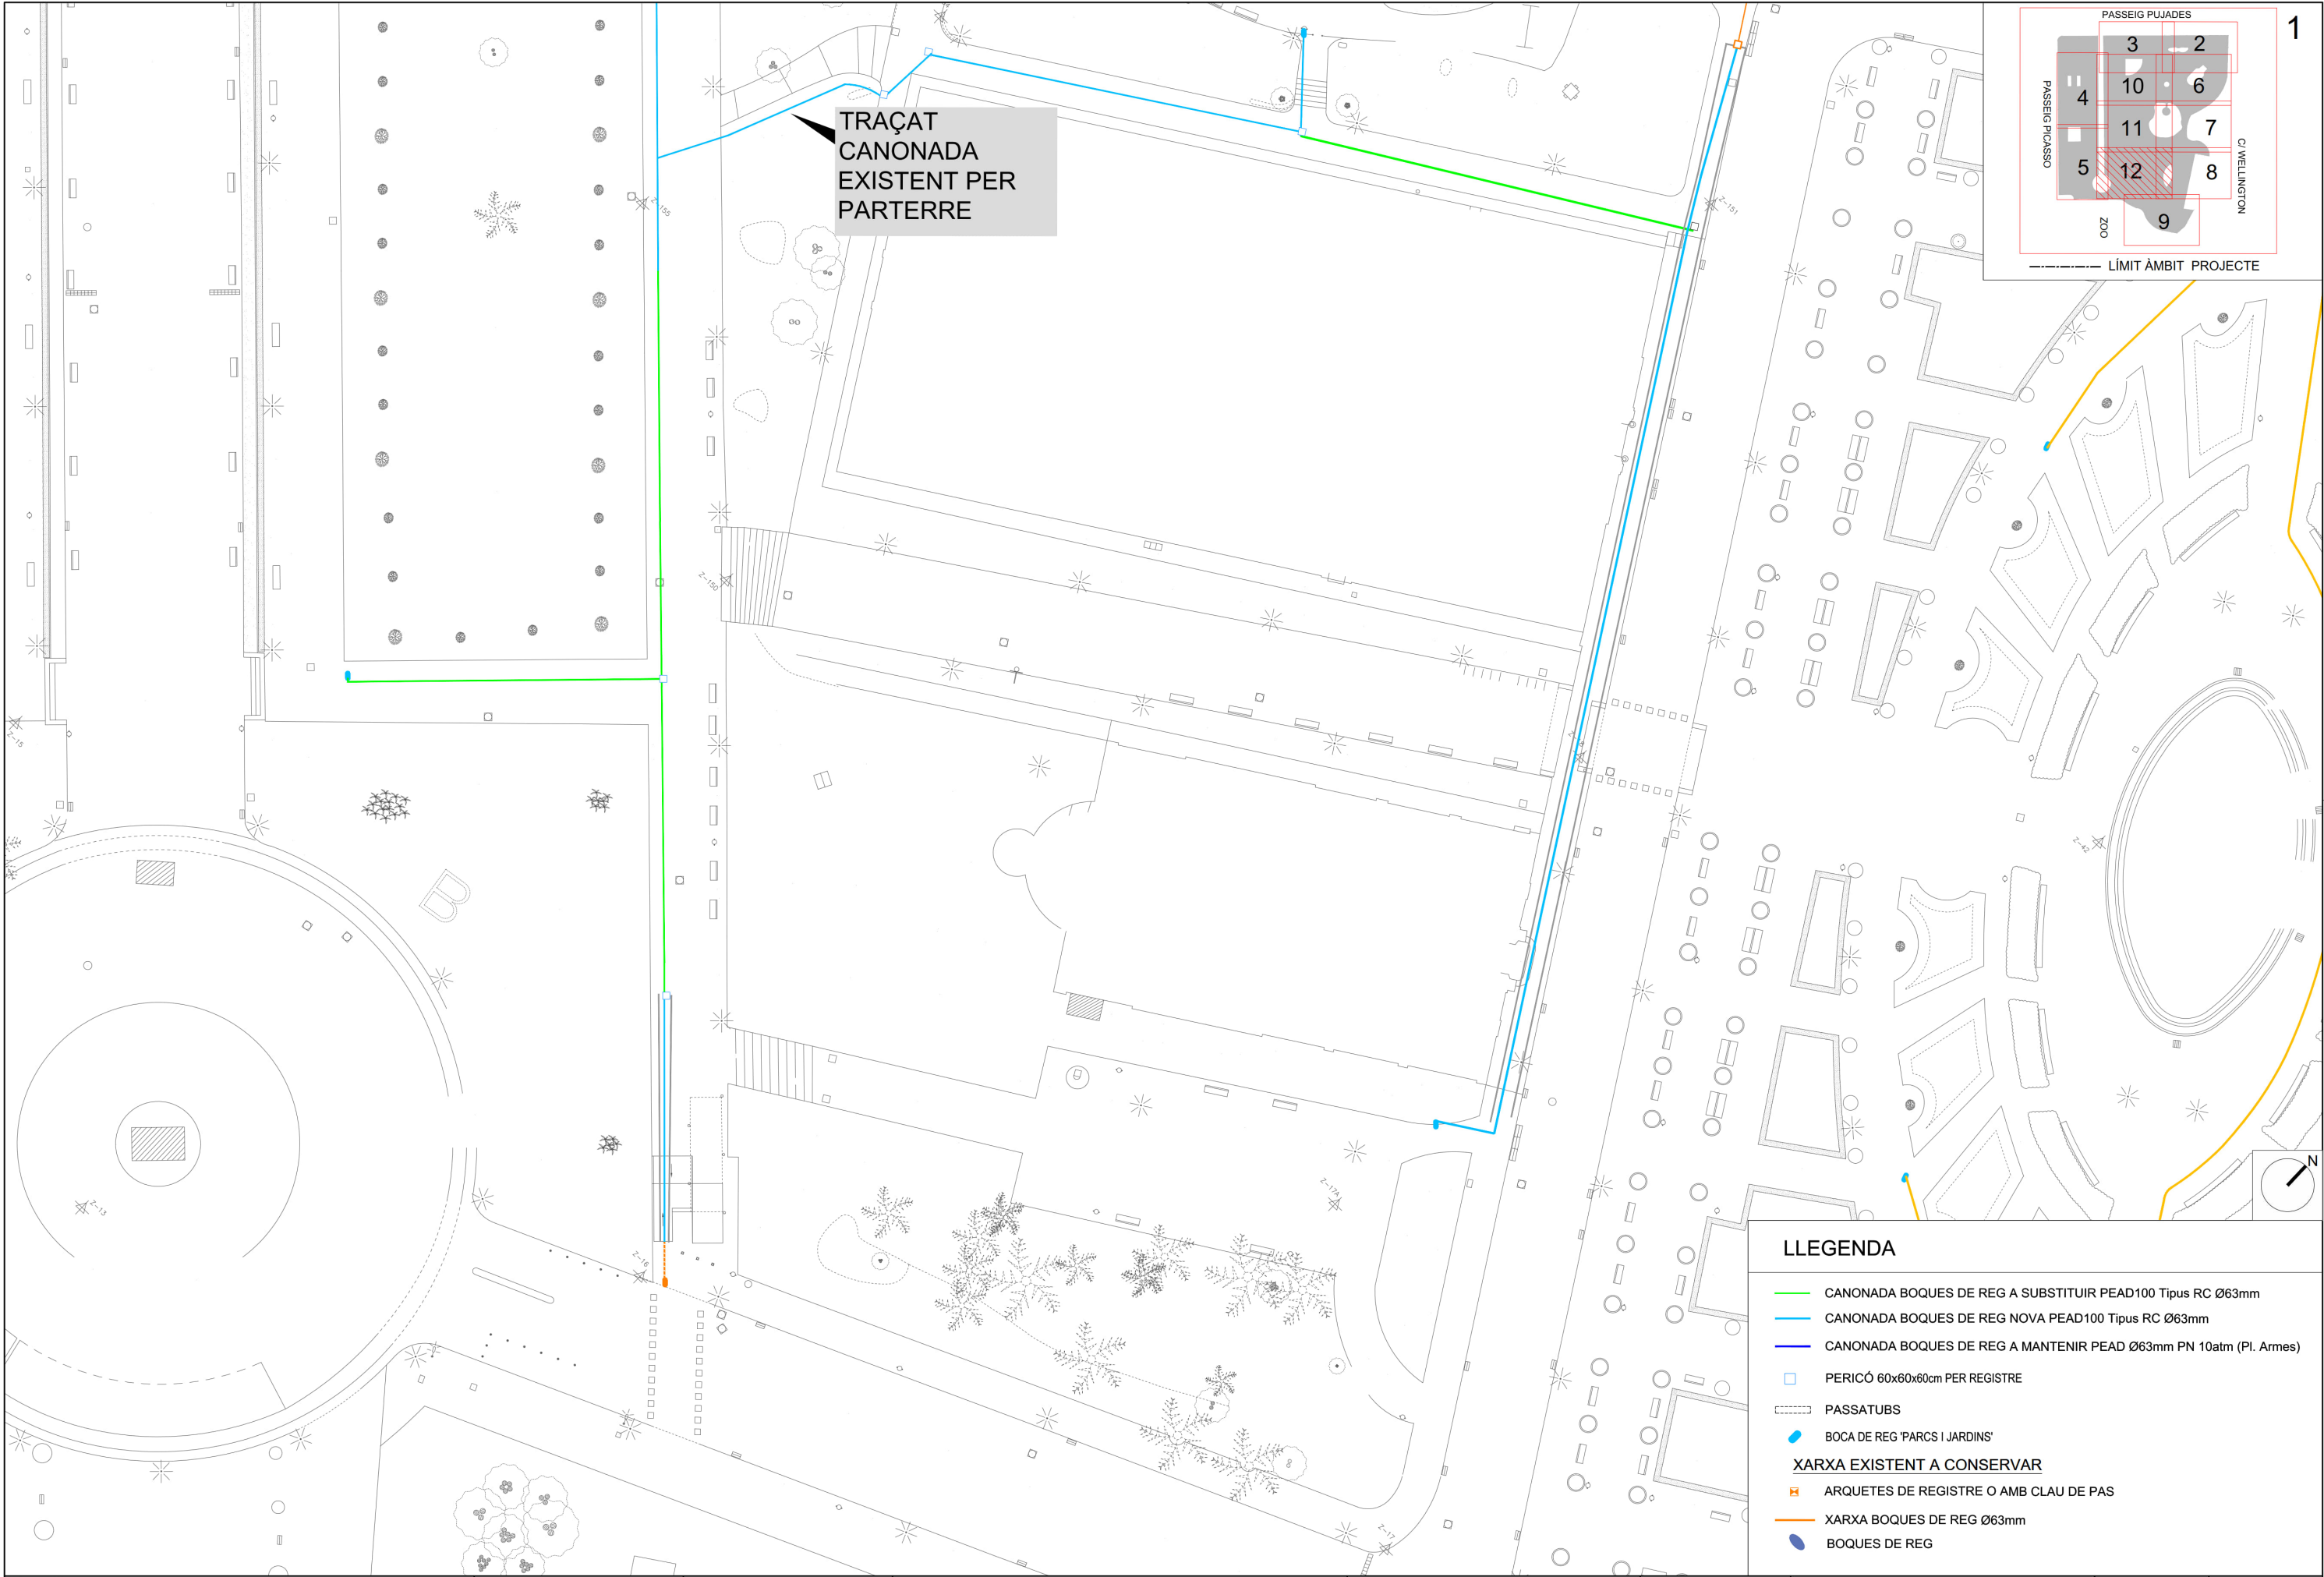


LLEENDA


- CANONADA BOQUES DE REG A SUBSTITUIR PEAD100 Tipus RC Ø63mm
- CANONADA BOQUES DE REG NOVA PEAD100 Tipus RC Ø63mm
- CANONADA BOQUES DE REG A MANTENIR PEAD Ø63mm PN 10atm (PI. Armes)
- PERICÓ 60x60x60cm PER REGISTRE
- PASSATUBS
- BOCA DE REG 'PARCS I JARDINS'
- XARXA EXISTENT A CONSERVAR**
- ARQUETES DE REGISTRE O AMB CLAU DE PAS
- XARXA BOQUES DE REG Ø63mm
- BOQUES DE REG

DETALL SECCIONS EN ZONES DE REPOSICIÓ DE CANONADA


SECCIÓ 1: 1 CANONADA BOQUES DE REG

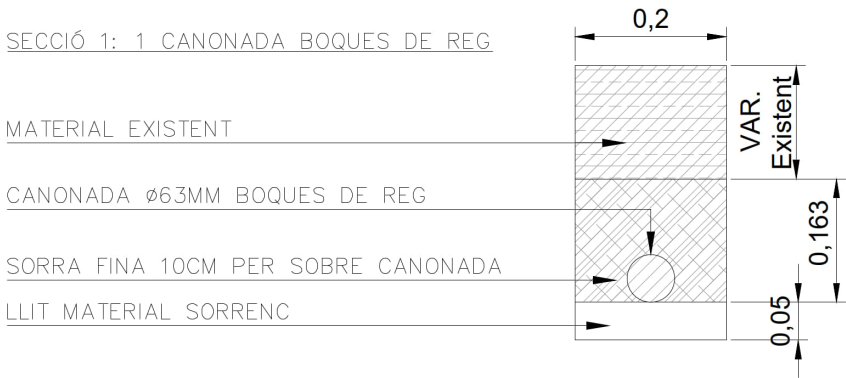

SECCIÓ 2: 1 CANONADA XARXA PRIMÀRIA

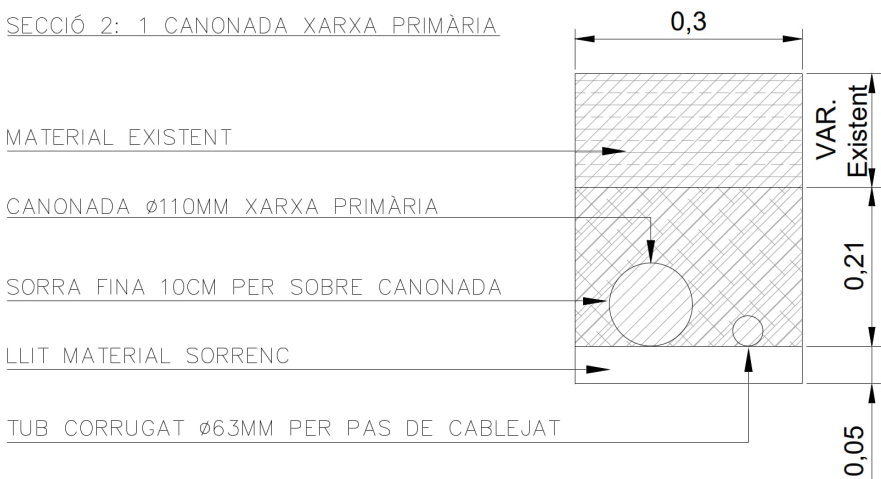


SECCIÓ 3: 1 CANONADA XARXA PRIMÀRIA
+ 1 CANONADA BOQUES DE REG

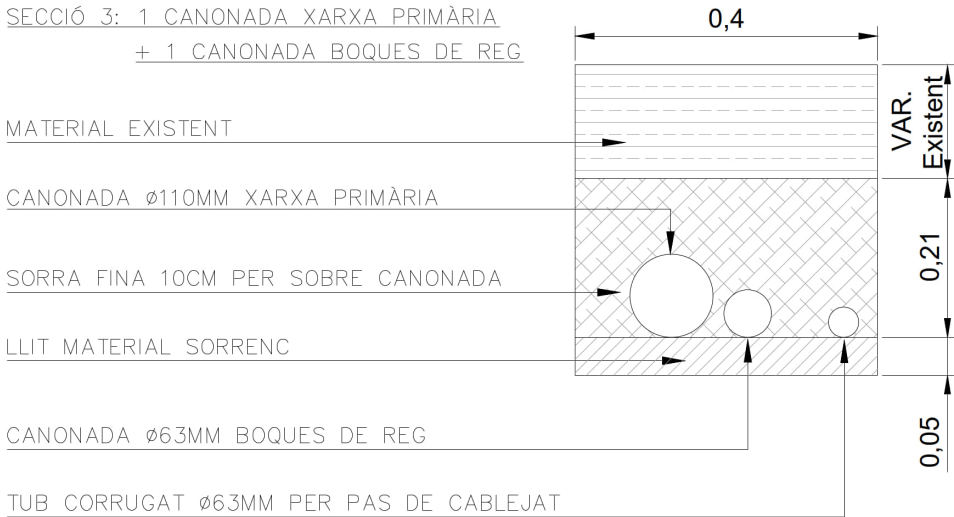

DETALL SECCIONS EN ZONES D'ACTUACIÓ PRÈVIA – OBRA CAMINS


SECCIÓ 2: 1 CANONADA XARXA PRIMÀRIA

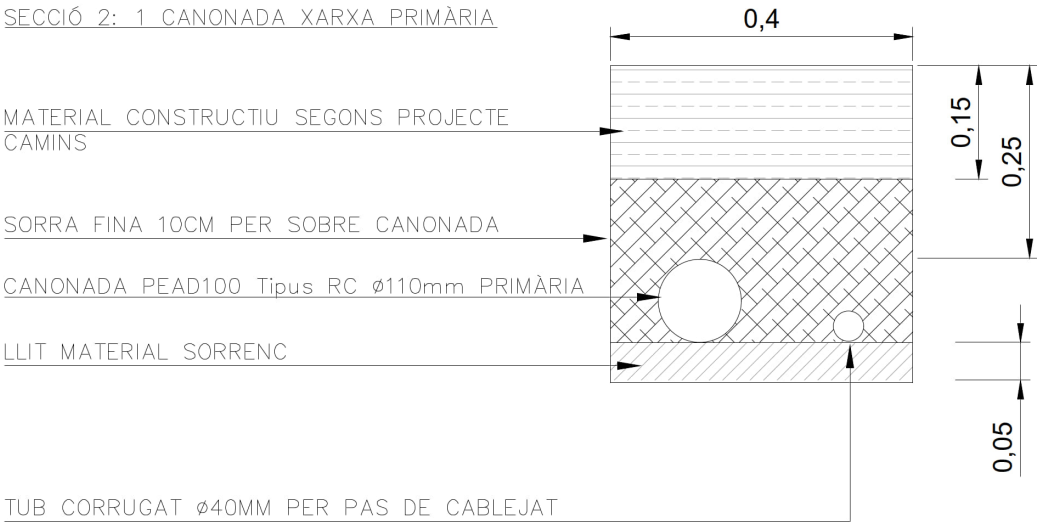


TUB CORRUGAT $\varnothing 40\text{MM}$ PER PAS DE CABLEJAT


DETALL SECCIONS EN ZONES D'ACTUACIÓ PRÈVIA – OBRA CAMINS

SECCIÓ 3: 1 CANONADA XARXA PRIMÀRIA
+ 1 CANONADA BOQUES DE REG

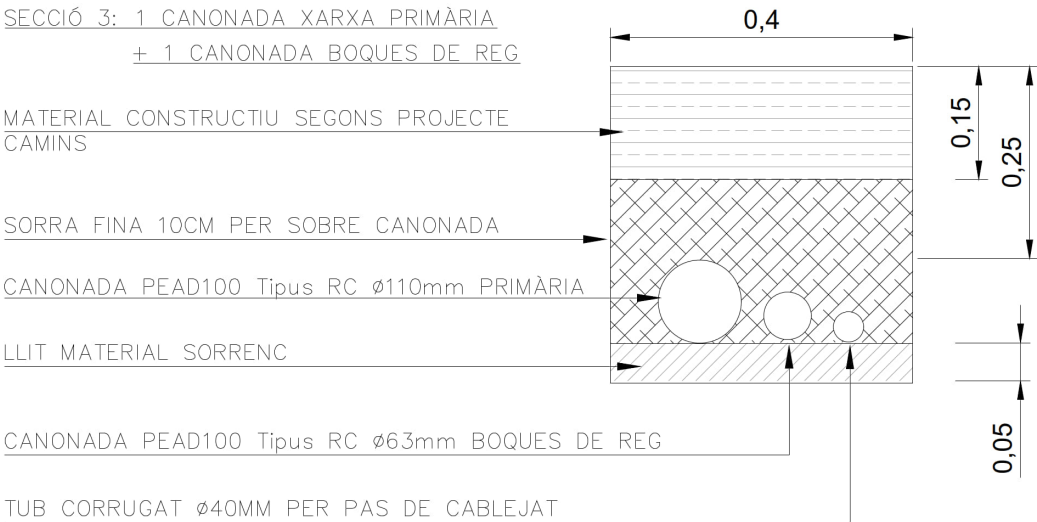

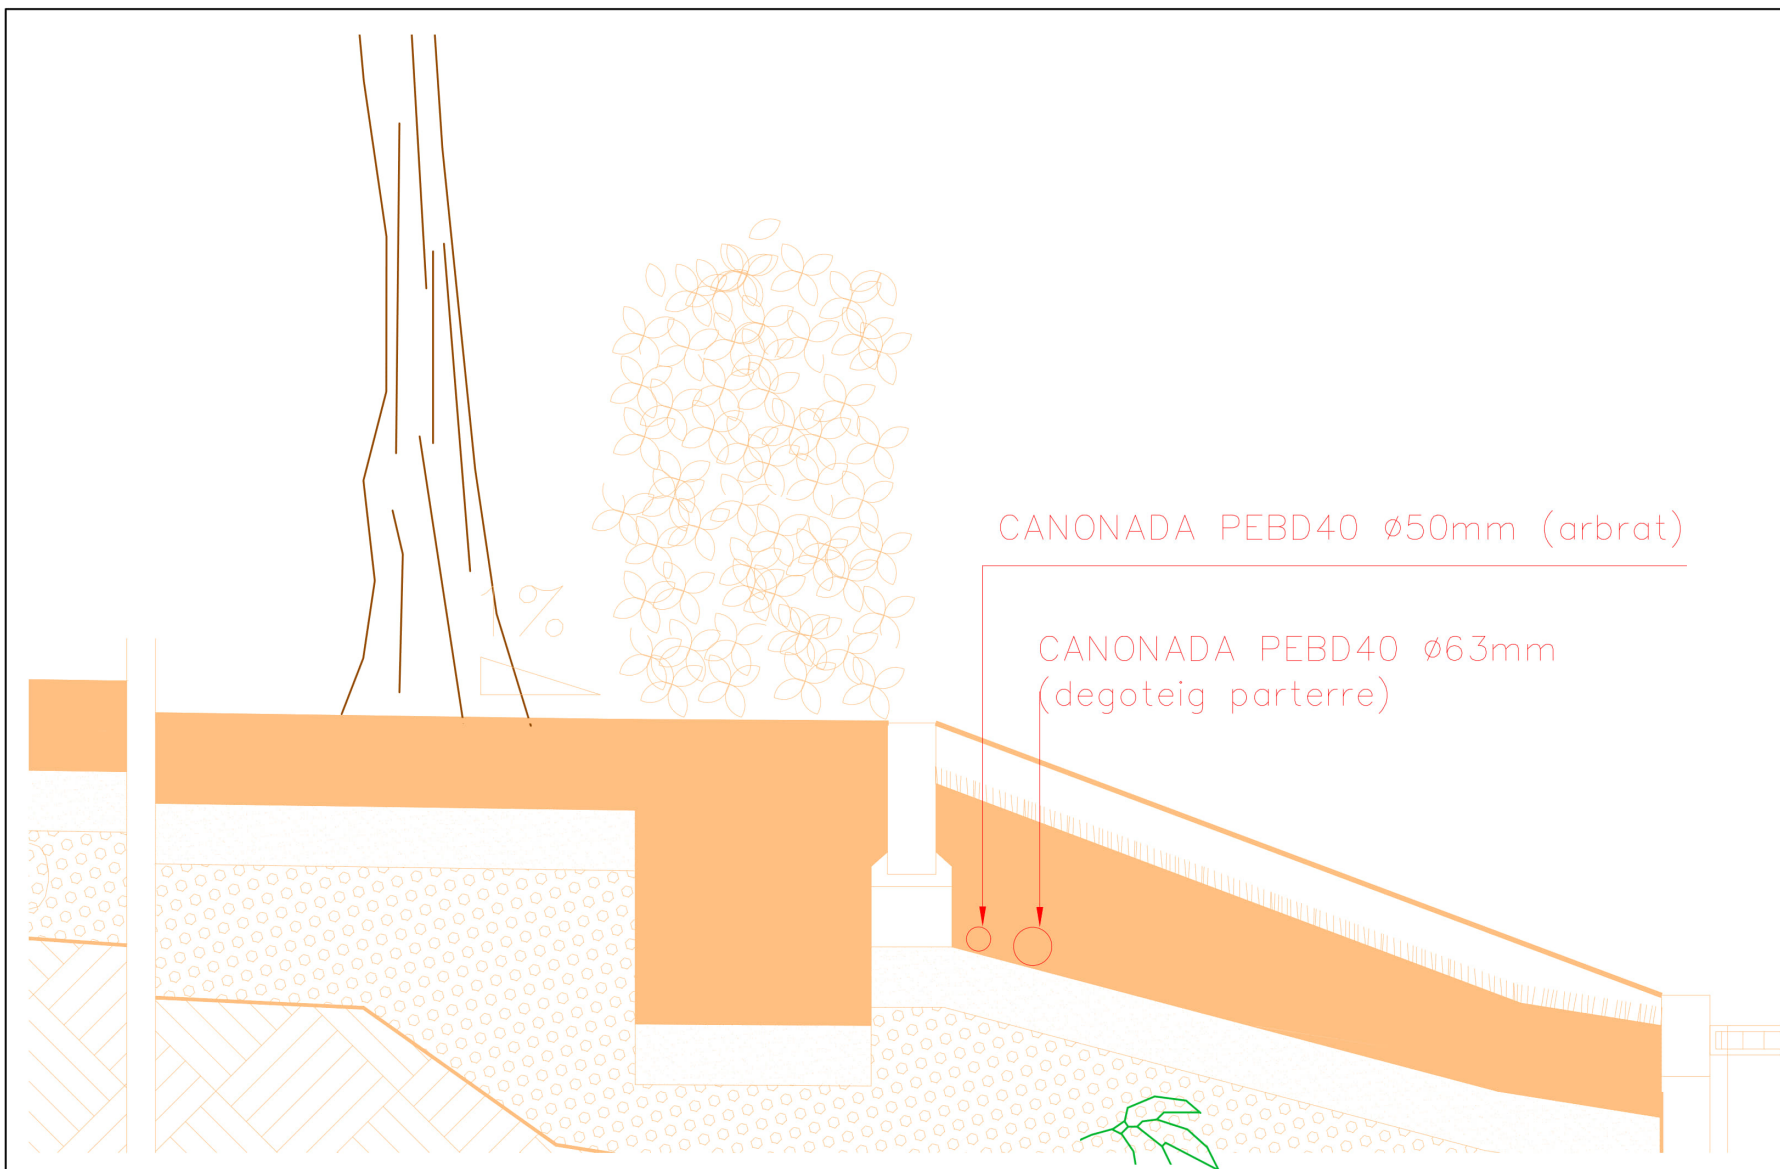


En l'execució de rase per al pas de canonades de xarxa primària i/o secundària caldrà observar les distàncies de seguretat indicades per EEVV en el seu Plec (es recullen a continuació).
Caldrà respectar la zona de seguretat radical i no realitzar cap excavació amb mitjans mecànics.


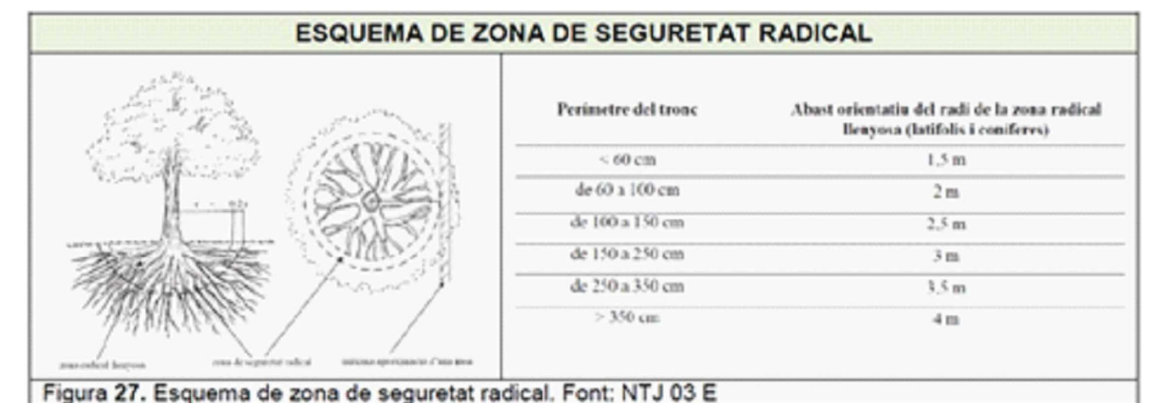


Execució de rases properes a arbrat existent

Disposició de xarxa secundària en parterre Pg dels Til·lers

En tot moment es preservaran els Pittosporum existents, per tant, s'extremaran les mesures de protecció i únicament es realitzaran excavacions a mà en l'entorn dels mateixos. Si per causes justificades, i sota la supervisió d'EEVV i Patrimoni, s'observa que cal retirar un exemplar, es procedirà a la seva restitució un cop acabada l'actuació. A tal efecte, es contempla en pressupost una partida de subministre i plantació de Pittosporum

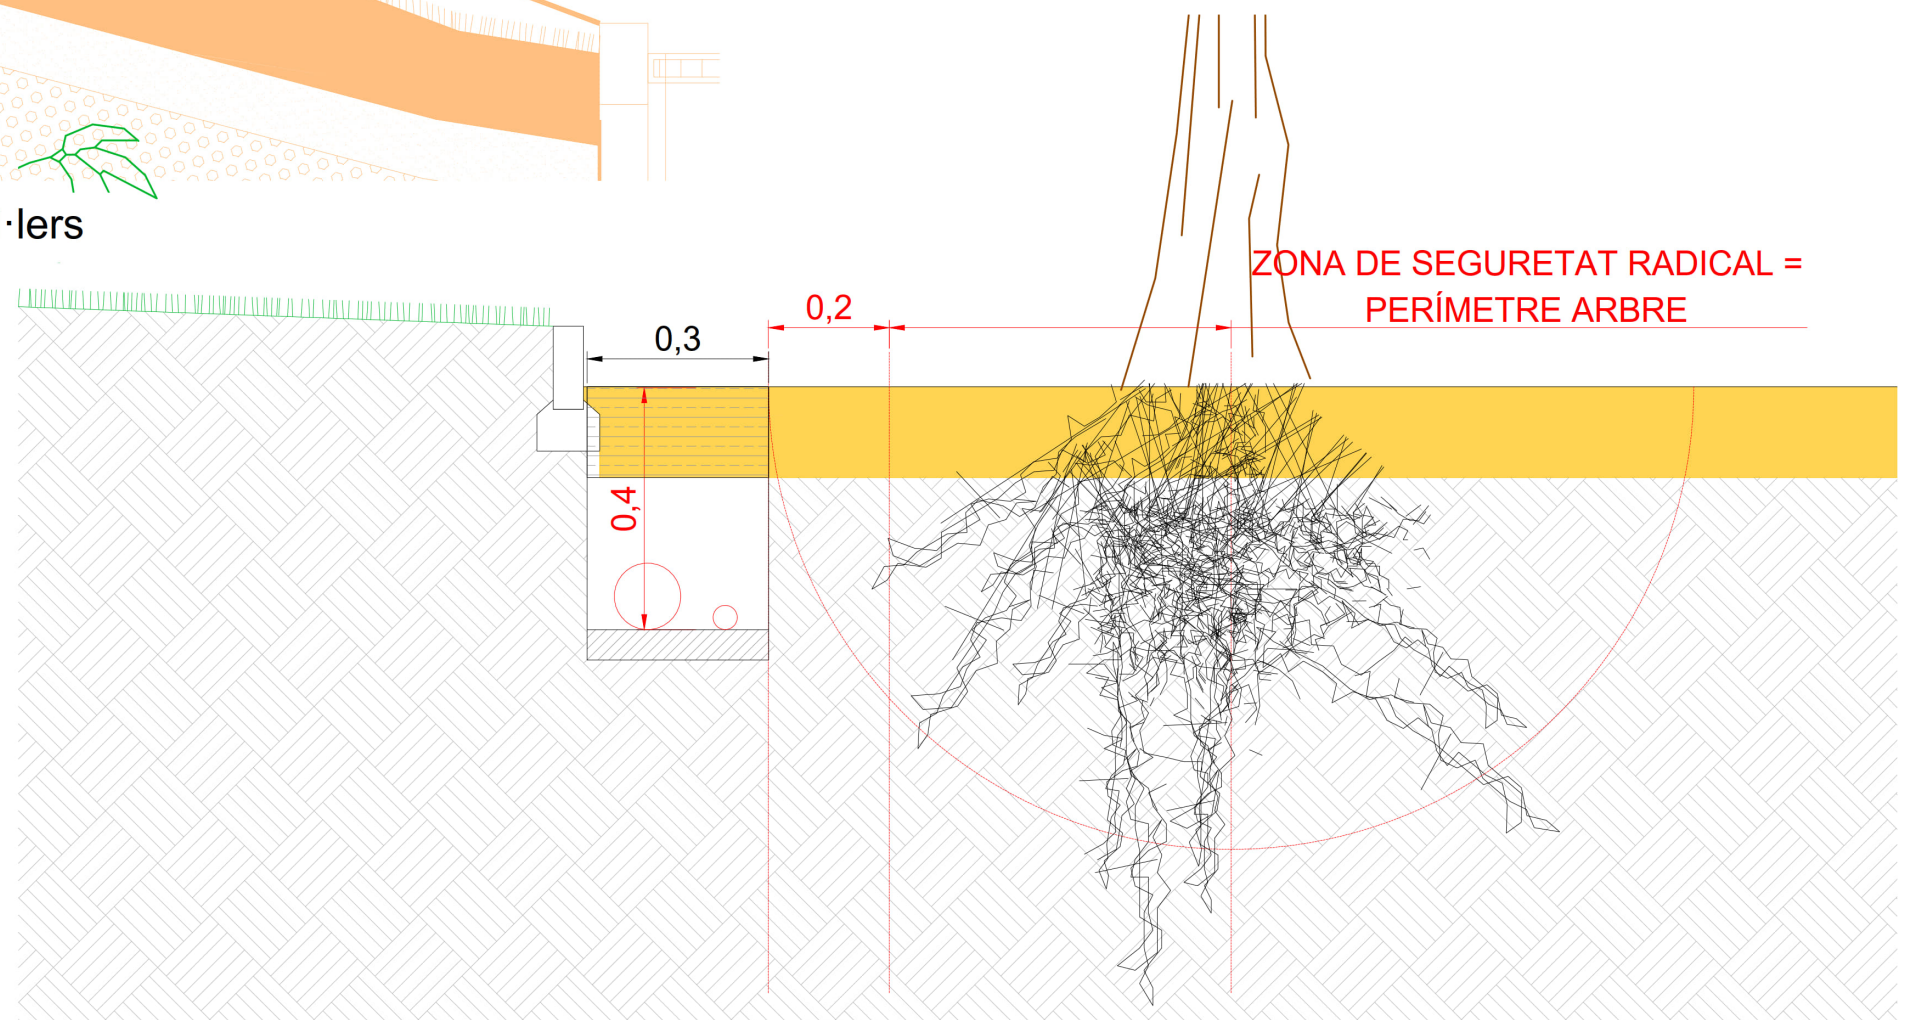

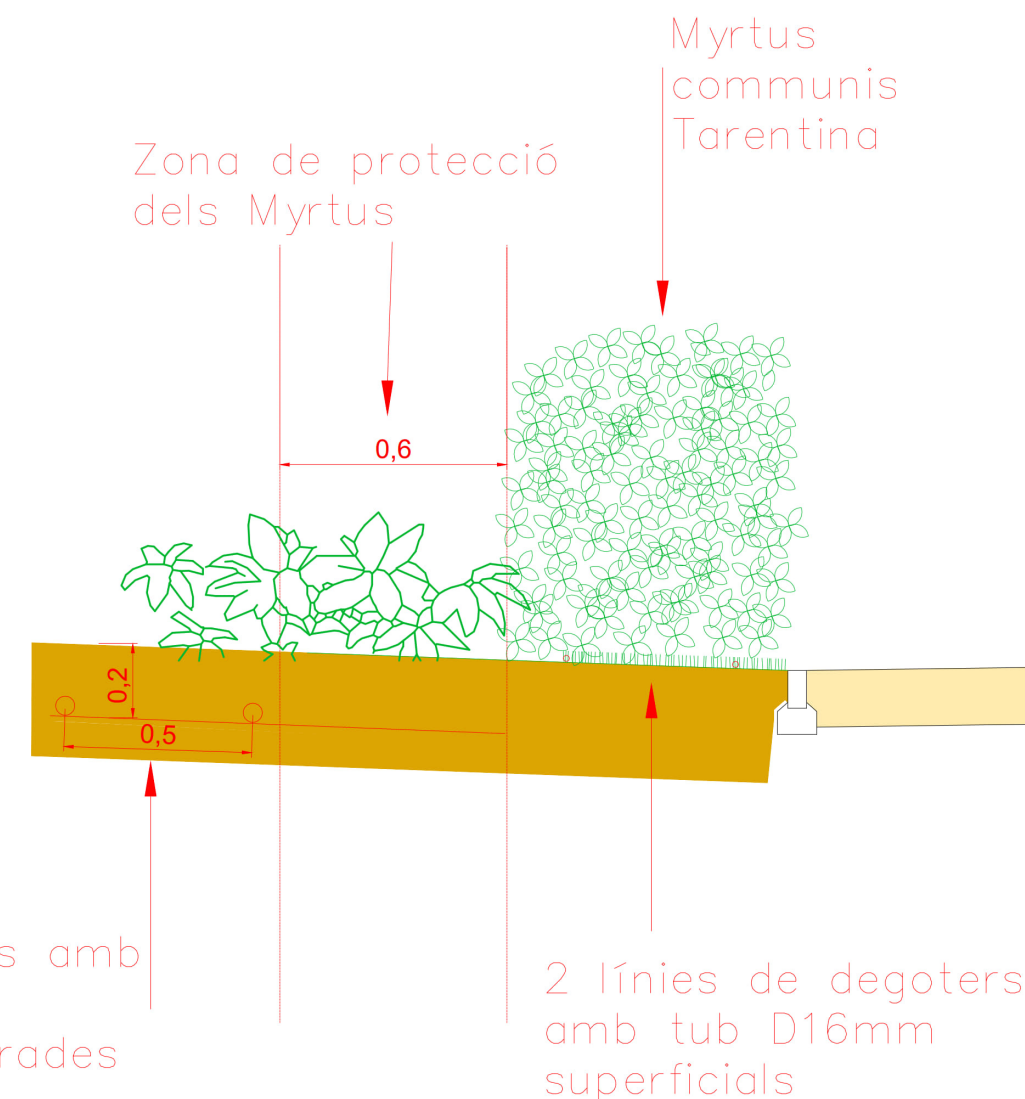
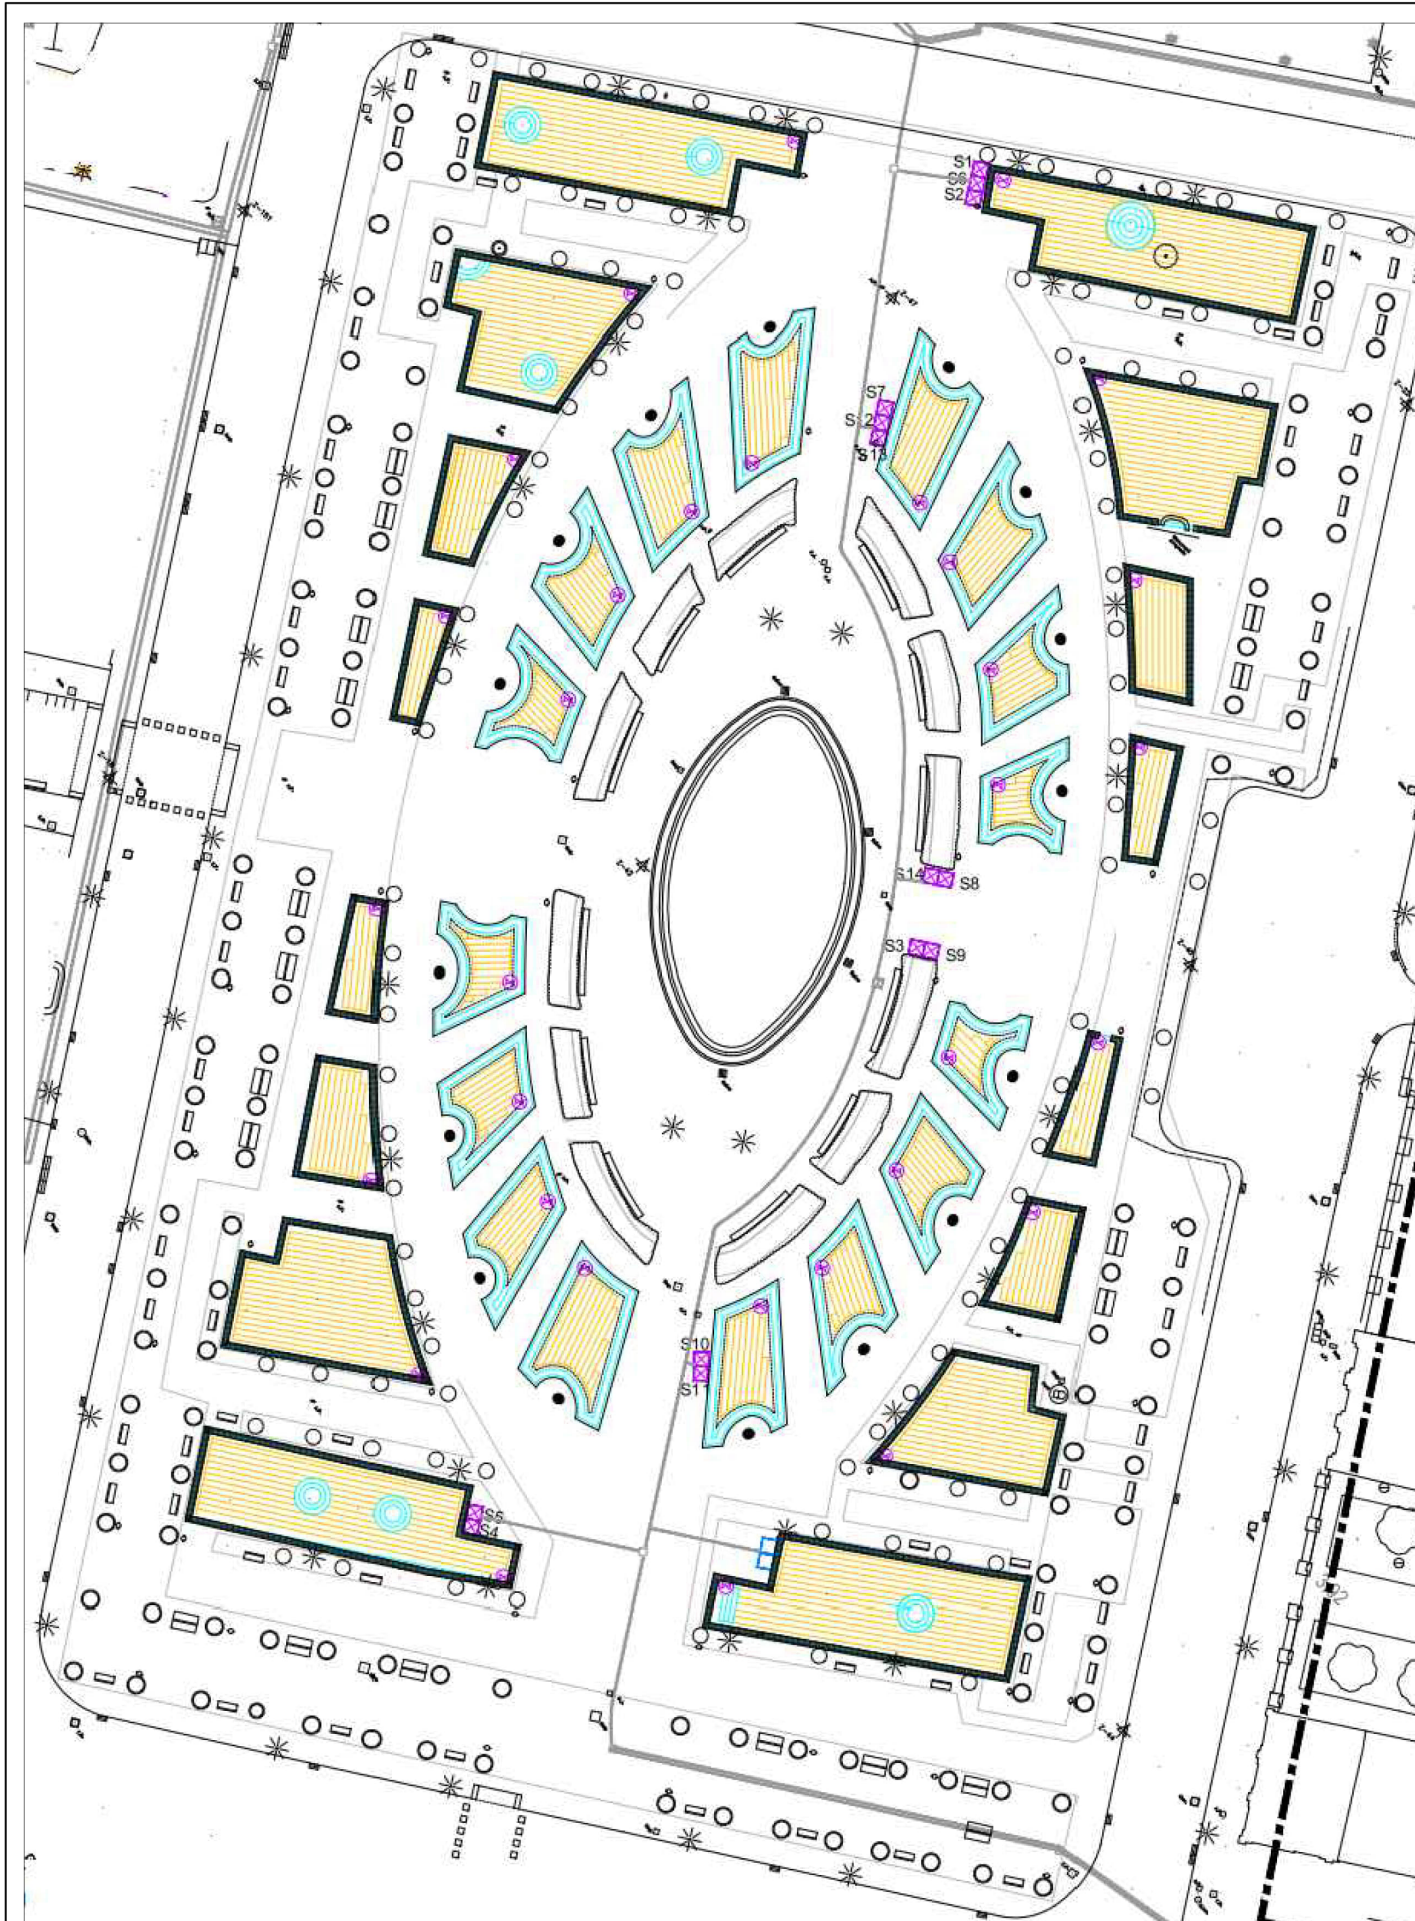


línies de degoters amb
tub D16mm
embolcallat soterrades

2 línies de degoters
amb tub D16mm
superficials

Disposició de reg per degoteig en parterre Plaça d'Armes -- adjacent als Myrtus


En aquesta zona, la separació entre les canonades de degoteig serà de 50 cm, tenint en compte les característiques específiques del terreny i les necessitats particulars de reg. Així mateix, cal preservar la tanca vegetal perimetral, formada per Myrtus communis Tarentina, de qualsevol afectació. Per tant, l'excavació serà amb mitjans manuals i mantenint una distància de seguretat de 60cm. Per al reg per degoteig del propi Myrtus es disposarà canonada de D16mm superficial. Indicar que en els parterres es disposarà arqueta de desguàs dins dels parterres i seran de reduïdes dimensions (D24cm), de material plàstic i conformaran un pou de graves.

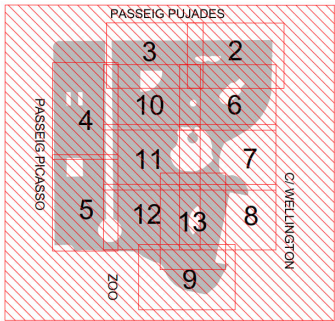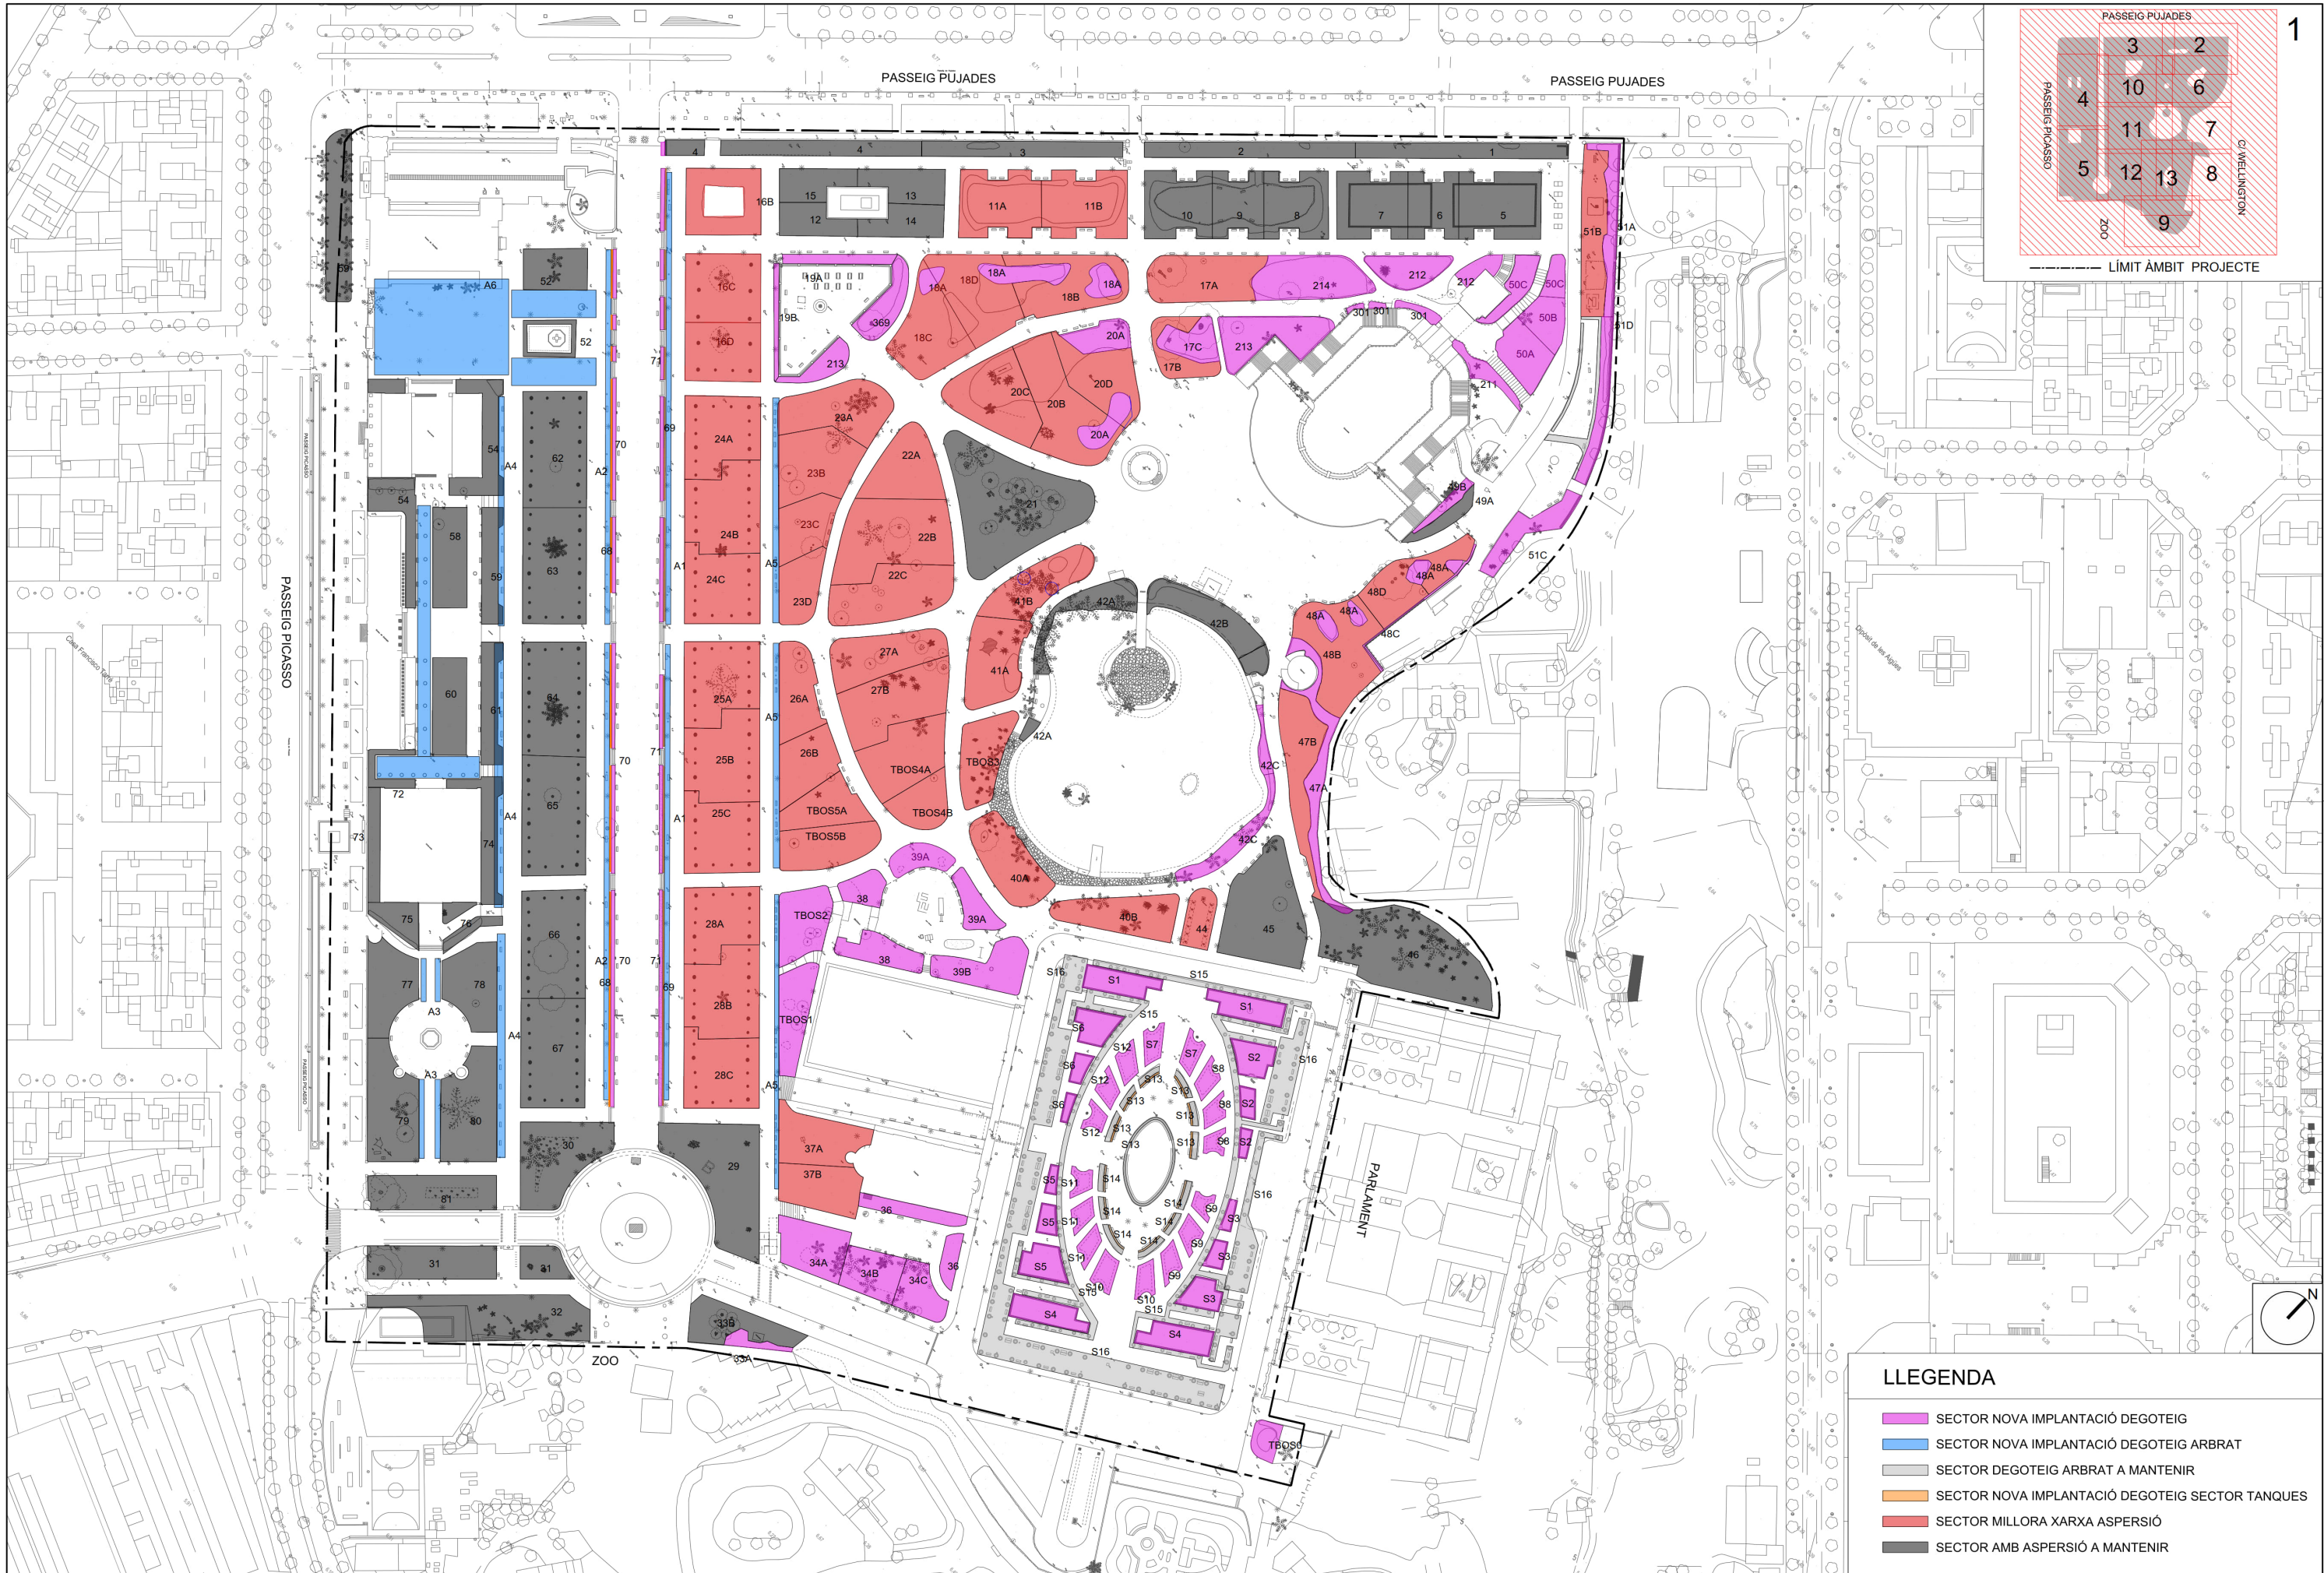


LLEENDA

- SECTOR NOVA IMPLANTACIÓ DEGOTEIG
- SECTOR NOVA IMPLANTACIÓ DEGOTEIG ARBRAT
- SECTOR DEGOTEIG ARBRAT A MANTENIR
- SECTOR NOVA IMPLANTACIÓ DEGOTEIG SECTOR TANQUES
- SECTOR MILLORA XARXA ASPERSIÓ
- SECTOR AMB ASPERSIÓ A MANTENIR

- SECTOR NOVA IMPLANTACIÓ DEGOTEIG
- SECTOR NOVA IMPLANTACIÓ DEGOTEIG ARBRAT
- SECTOR DEGOTEIG ARBRAT A MANTENIR
- SECTOR NOVA IMPLANTACIÓ DEGOTEIG SECTOR TANQUES
- SECTOR MILLORA XARXA ASPERSIÓ
- SECTOR AMB ASPERSIÓ A MANTENIR

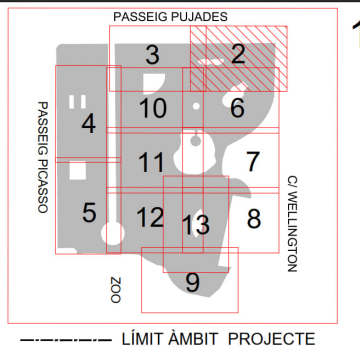

PASSEIG PUJADES

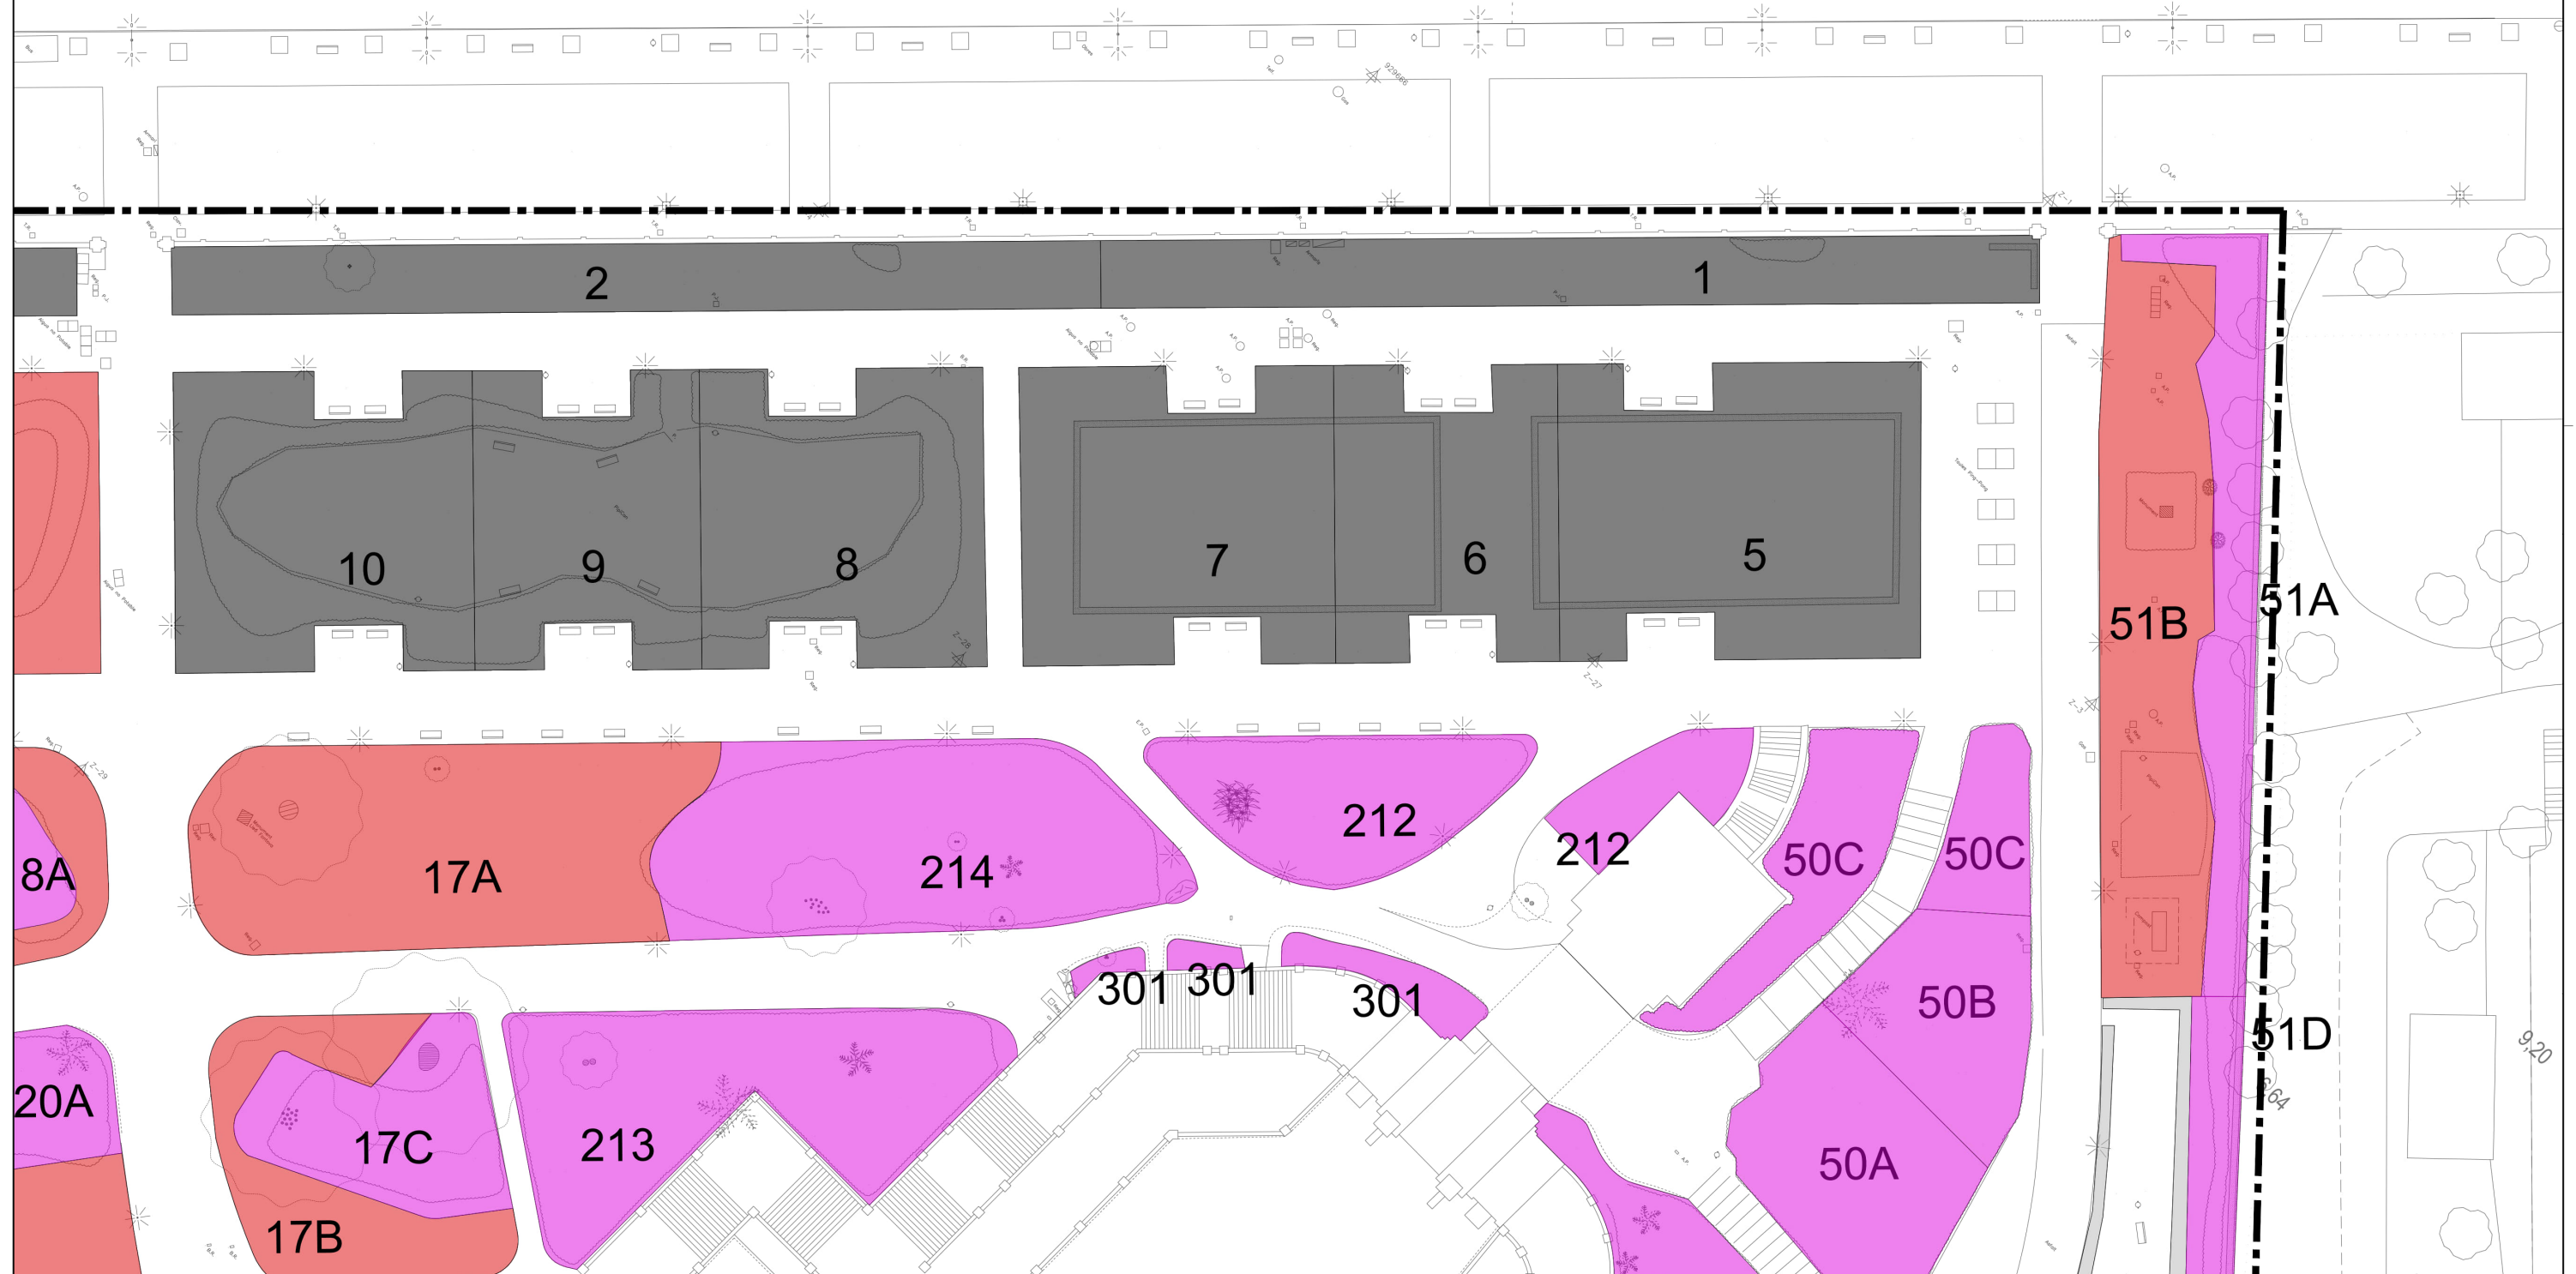


Ajuntament de Barcelona **BIMSA**, Barcelona d'Infraestructures Municipals

DEPARTAMENT
D'OBRES ESTANDARDITZADES

TÍTOL DEL PROJECTE
PROJECTE EXECUTIU DE REMODELACIÓ INTEGRAL DEL REG AL PARC DE LA CIUTADELLA (DISTRICTE CIUTAT VELLA)

ESCALES
A1 1: 250
A3 1: 500
ORIGINALS

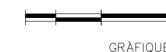

DATA:	DESEMBRE 2024
-------	---------------

NOM DEL PLÀNOL:
PLANTA PROPOSTA
SECTORS DE REG – FASE 1
TIPOLOGIA


NOM FITXER CTB:
Bimsa.CTB

NOM FITXER:
03C1-P SECT TIPO.DWG

DL NÚM.
03C1

LLEGENDA

- | | |
|---|---|
|  | SECTOR NOVA IMPLANTACIÓ DEGOTEIG |
|  | SECTOR NOVA IMPLANTACIÓ DEGOTEIG ARBRAT |
|  | SECTOR DEGOTEIG ARBRAT A MANTENIR |
|  | SECTOR NOVA IMPLANTACIÓ DEGOTEIG SECTOR TANQUES |
|  | SECTOR MILLORA XARXA ASPERSIÓ |
|  | SECTOR AMB ASPERSIÓ A MANTENIR |

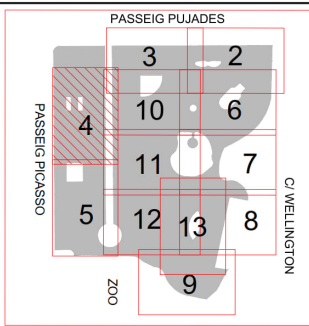

----- LÍMIT ÀMBIT PROJECTE

1

PASSEIG PICASSO



Ajuntament de Barcelona **BIMSA**, Barcelona d'Infraestructures Municipals

DEPARTAMENT
D'OBRES ESTANDARDITZADES

TÍTOL DEL PROJECTE
PROJECTE EXECUTIU DE REMODELACIÓ INTEGRAL DEL REG AL PARC DE LA CIUTADELLA (DISTRICTE CIUTAT VELLA)

ESCALES
A1 1:250
A3 1:500
ORIGINALS



GRÀFIQUES

DATA:	DESEMBRE 2024
-------	---------------


NOM DEL PLÀNOL:
PLANTA PROPOSTA
SECTORS DE REG - FASE 1
TIPOLOGIA

NOM	FITXER	CTB:
	Bimsq	CTB


NOM FITXER:
03C1-P_SECT_TIP0.D

PLÀNOL NÚM.	03C1
-------------	------


FULL 04 DE 1

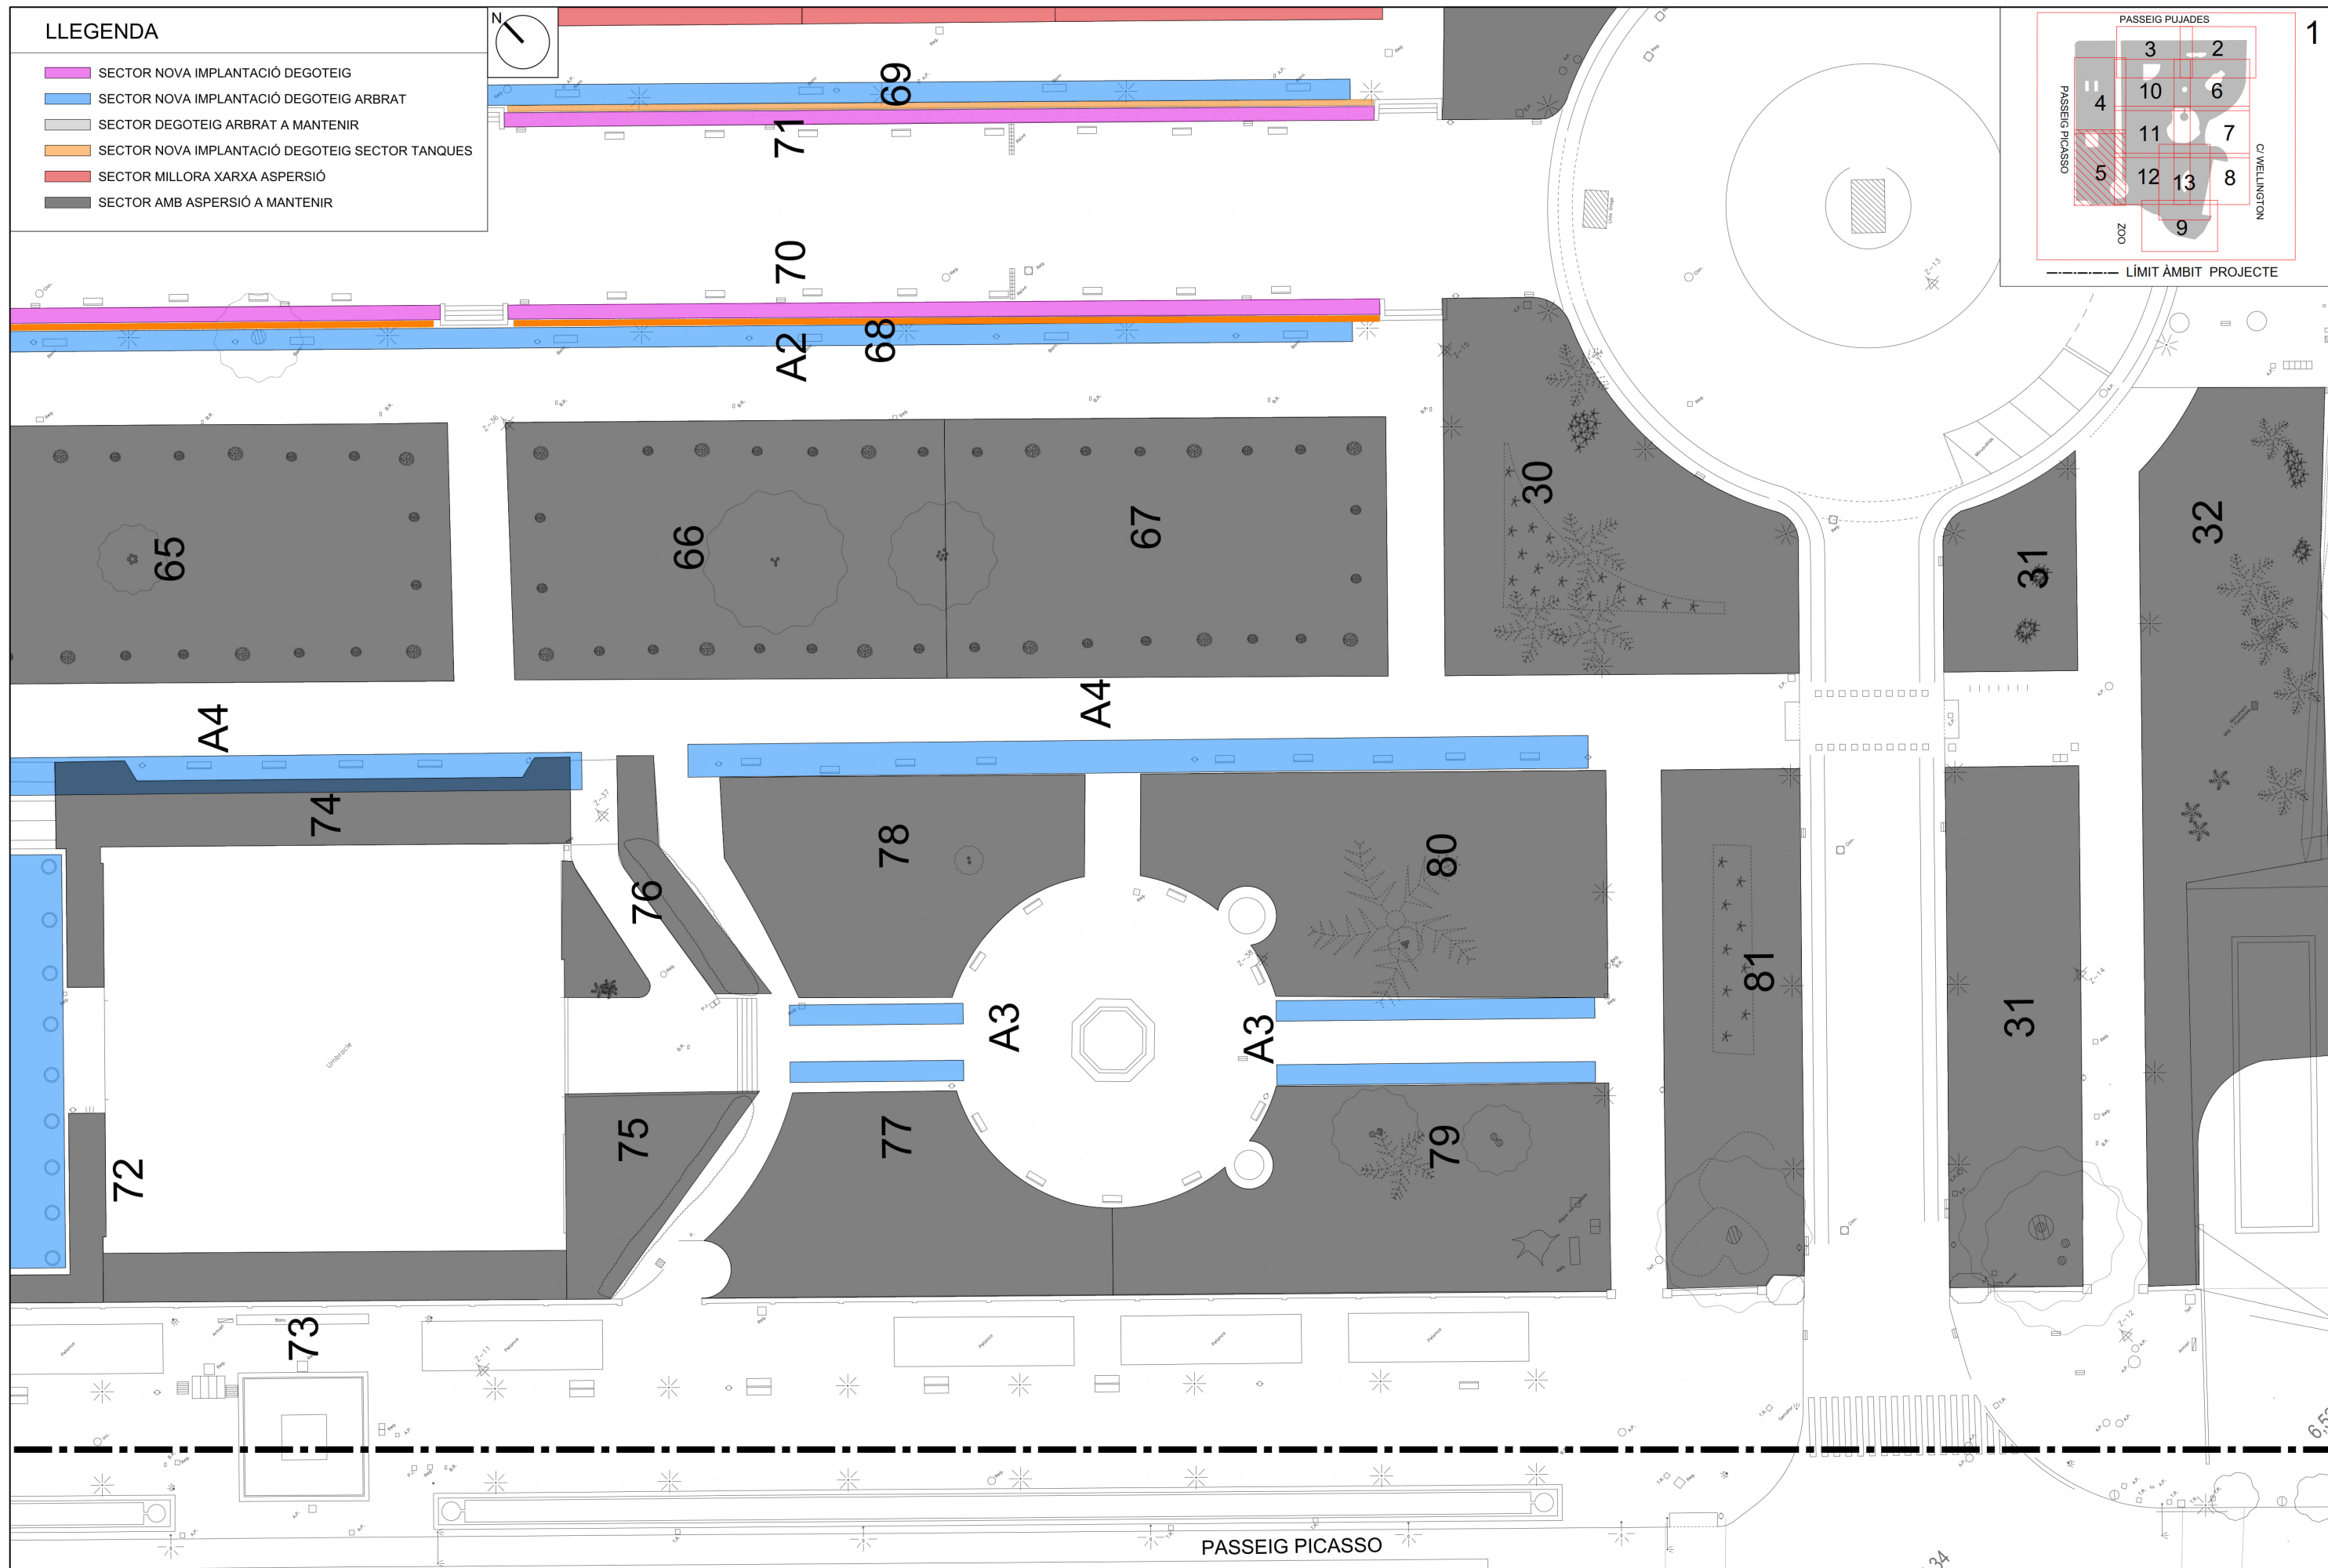

	SECTOR NOVA IMPLANTACIÓ DEGOTEIG
	SECTOR NOVA IMPLANTACIÓ DEGOTEIG ARBRAT
	SECTOR DEGOTEIG ARBRAT A MANTENIR
	SECTOR NOVA IMPLANTACIÓ DEGOTEIG SECTOR TANQUES
	SECTOR MILLORA XARXA ASPERSIÓ
	SECTOR AMB ASPERSIÓ A MANTENIR

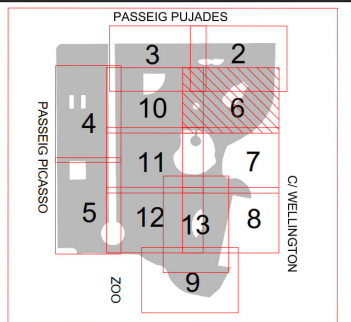

----- LÍMIT ÀMBIT PROJECTE

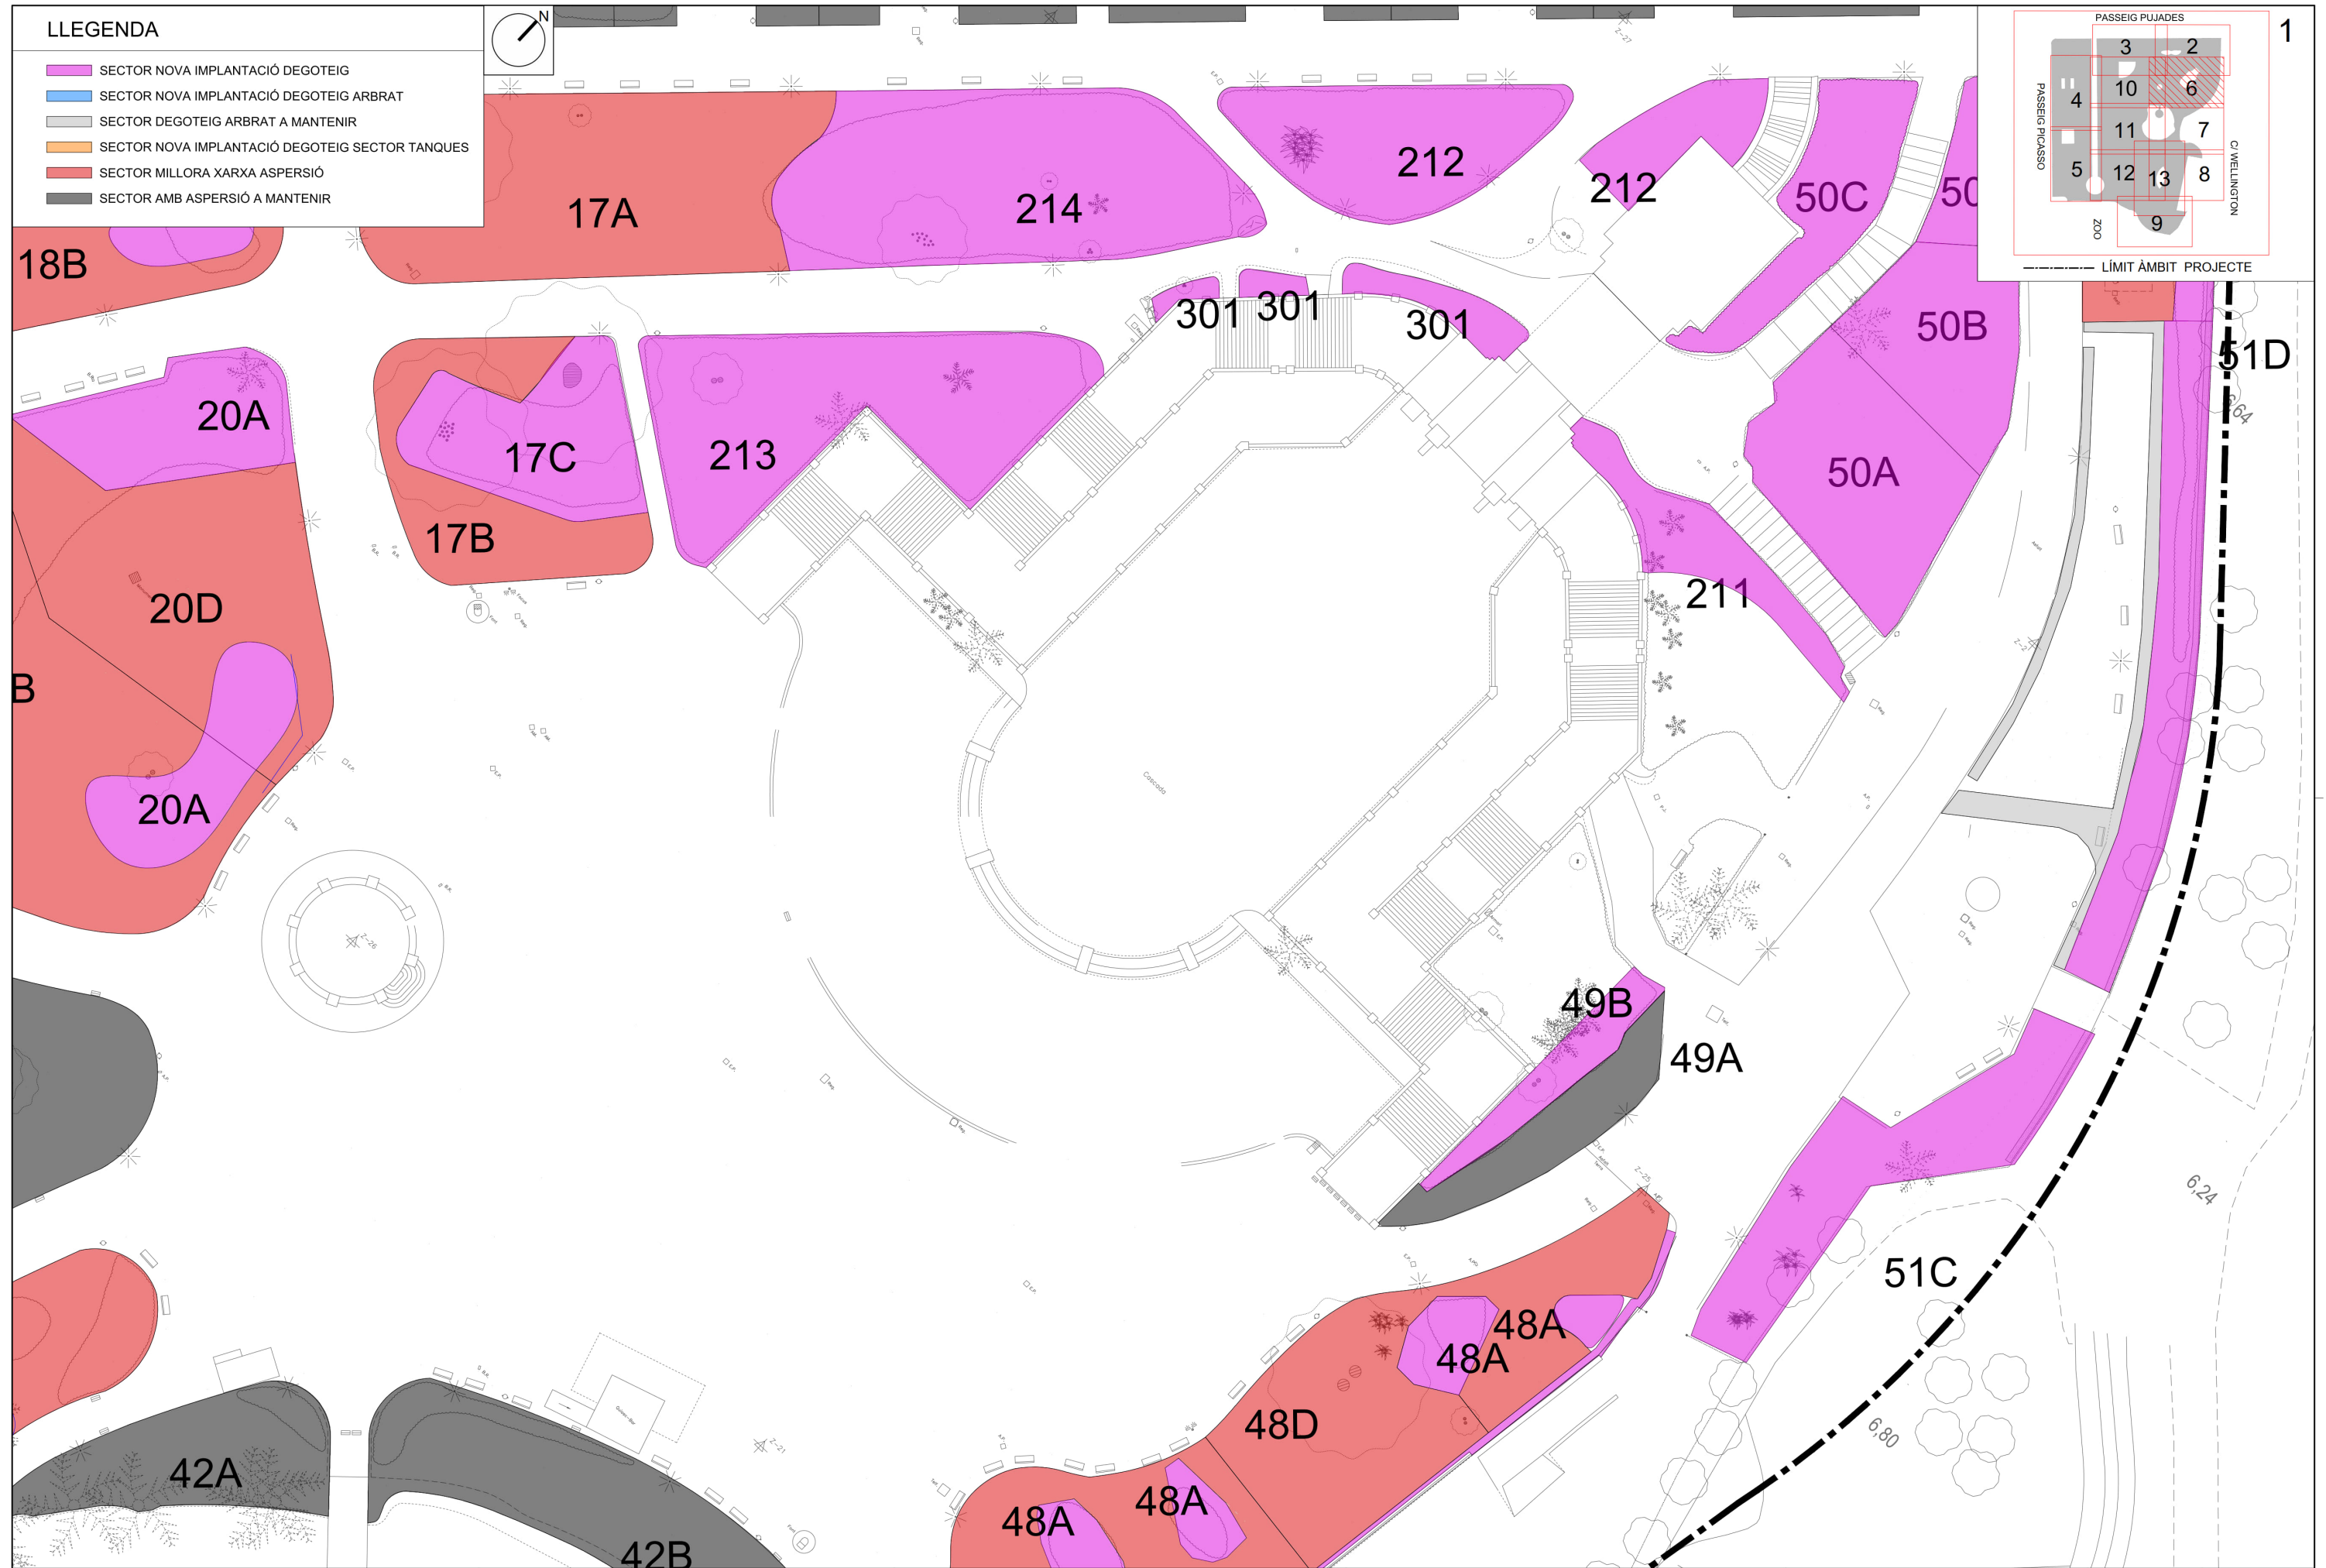

Ajuntament de Barcelona **BIMSA**, Barcelona d'Infraestructures Municipals

DEPARTAMENT
D'OBRES ESTANDARDITZADES

TÍTOL DEL PROJECTE

**PROJECTE EXECUTIU DE REMODELACIÓ INTEGRAL DEL REG AL PARC DE LA CIUTADELLA
(DISTRICTE CIUTAT VELLA)**

ESCALES
A1 1:250
A3 1:500
ORIGINALS



GRÀFIQUES

DATA:	DESEMBRE 2024
-------	---------------

NOM DEL PLÀNOL:
PLANTA PROPOSTA
SECTORS DE REG – FASE 1
TIPOLOGIA

NOM	FITXER	CTB:	Bimsa.CTB
-----	--------	------	-----------


NOM. FILTER:

03C1-P SECT TIPO.DWG

PLÀNOL NÚM.
03C1


0361

06 DE 13

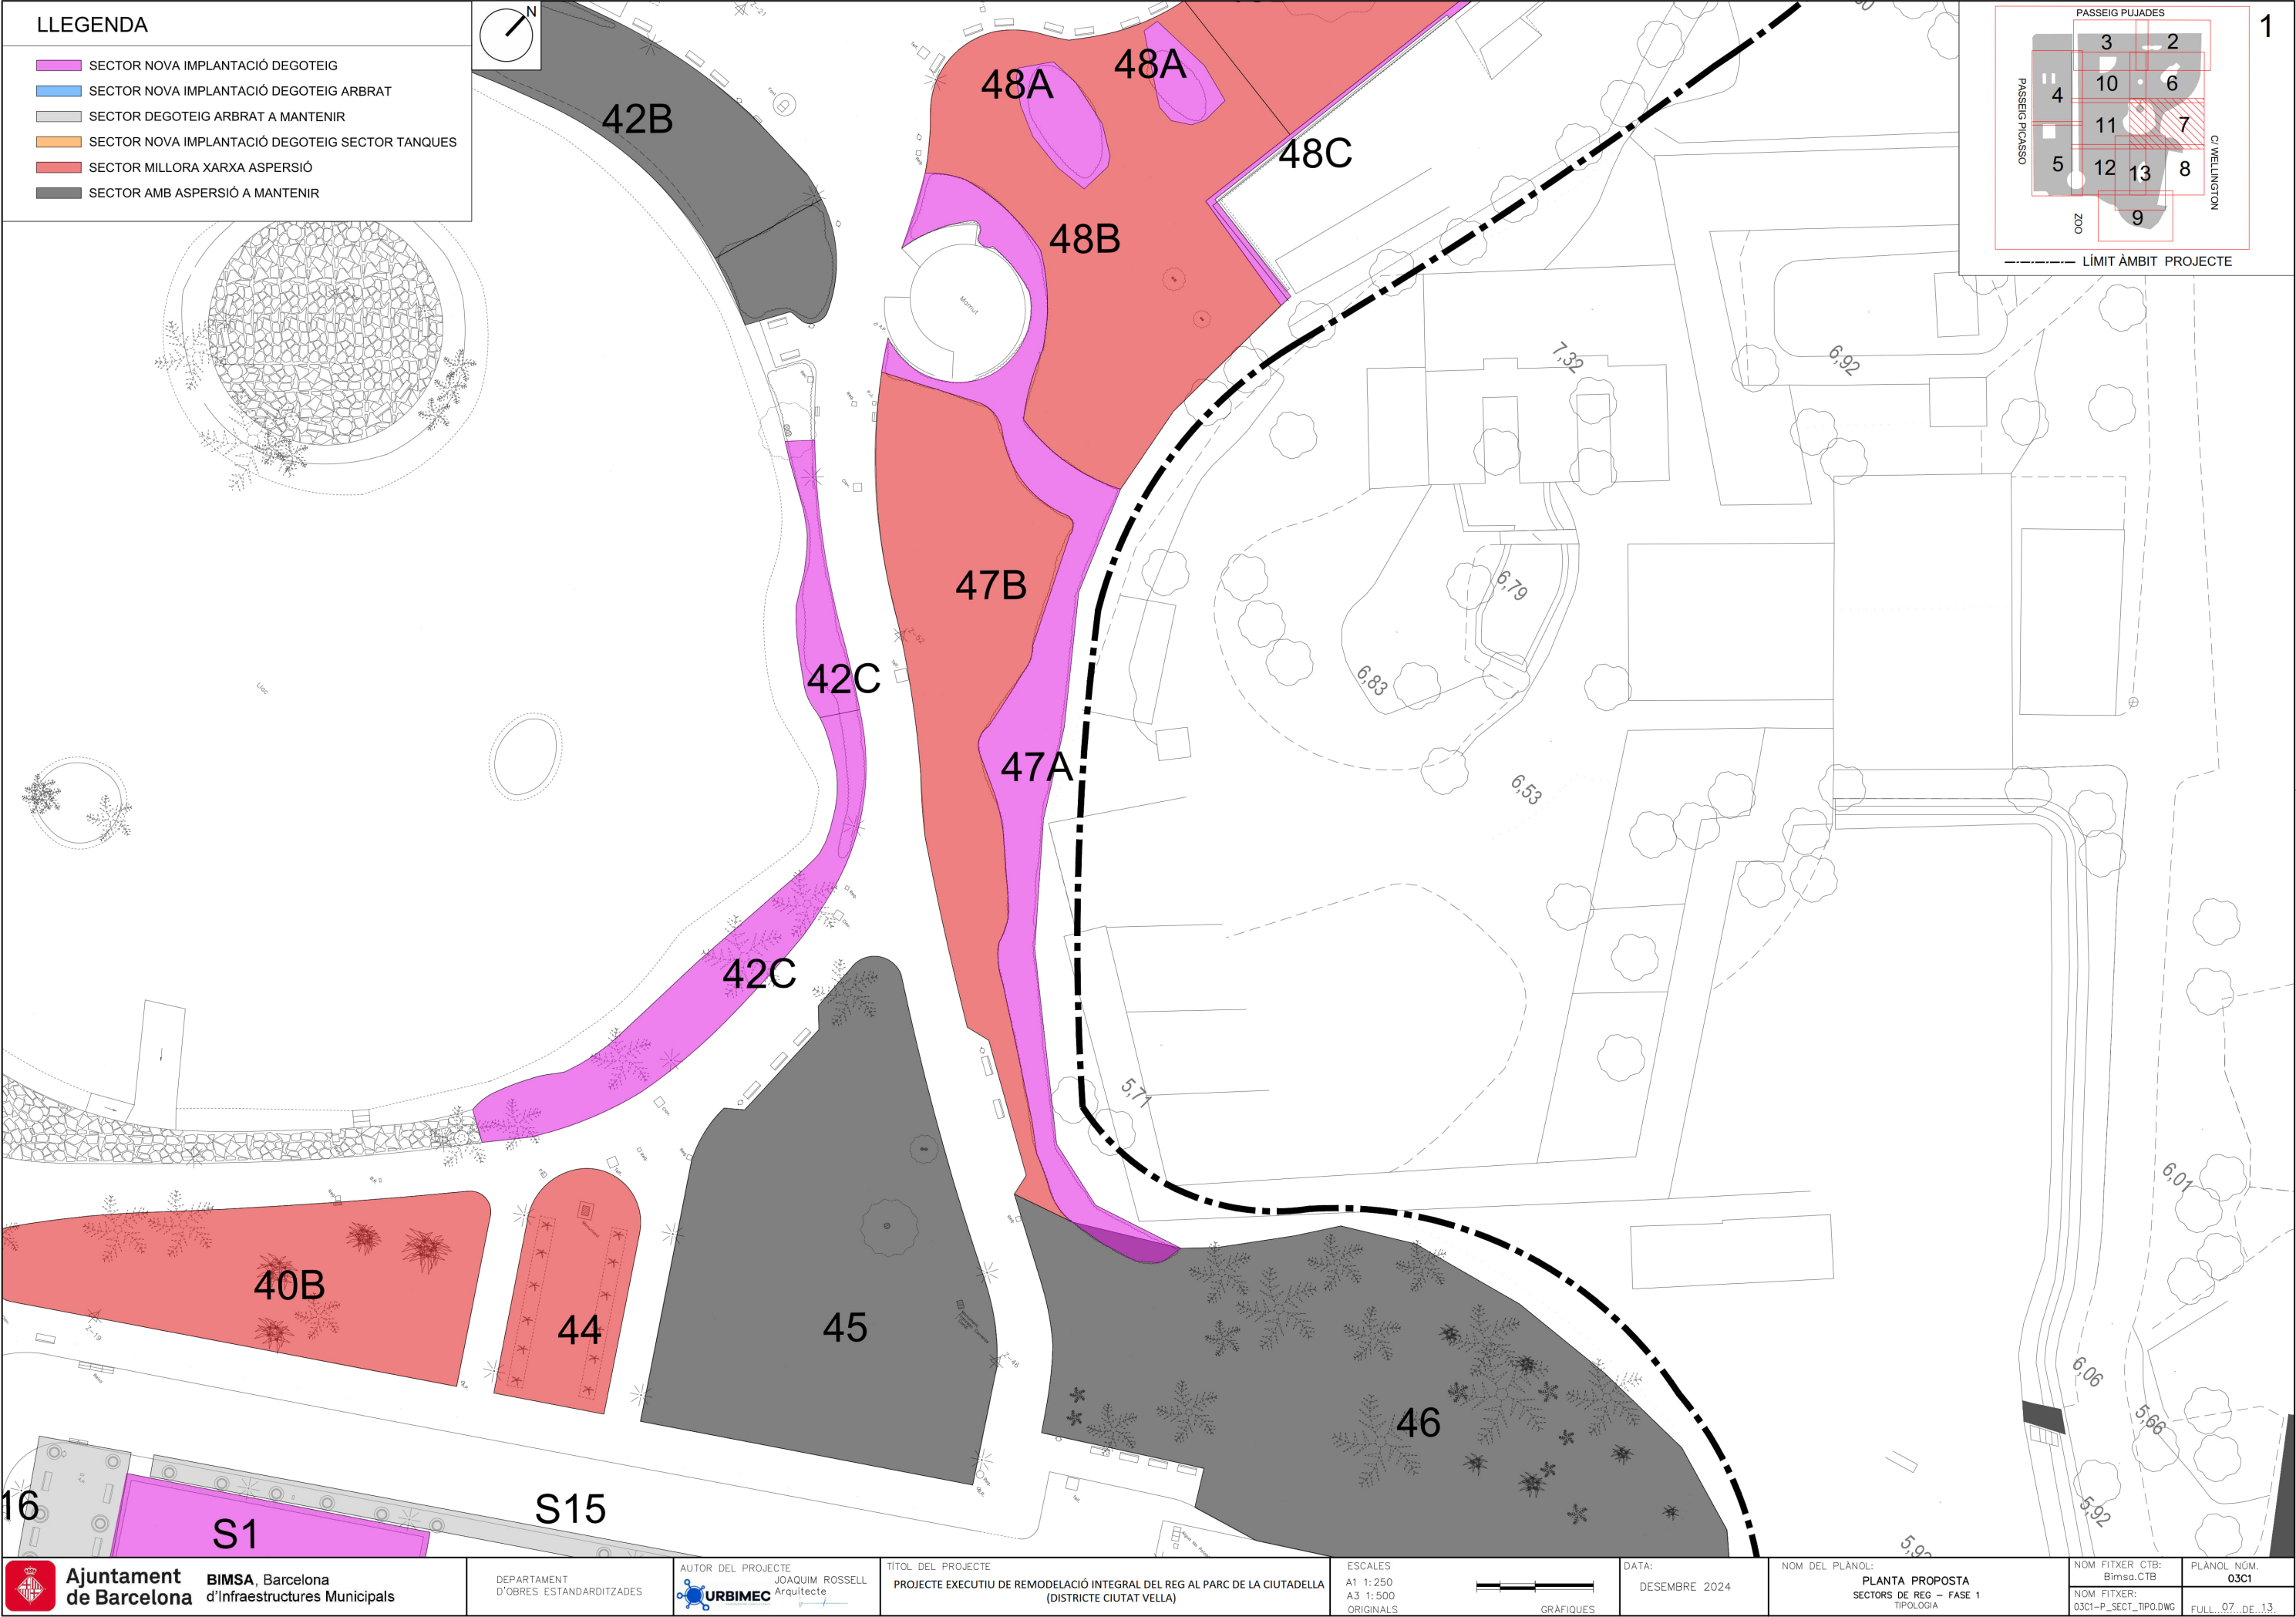


LLEGENDA

- | | |
|---|---|
|  | SECTOR NOVA IMPLANTACIÓ DEGOTEIG |
|  | SECTOR NOVA IMPLANTACIÓ DEGOTEIG ARBRAT |
|  | SECTOR DEGOTEIG ARBRAT A MANTENIR |
|  | SECTOR NOVA IMPLANTACIÓ DEGOTEIG SECTOR TANQUES |
|  | SECTOR MILLORA XARXA ASPERSIÓ |
|  | SECTOR AMB ASPERSIÓ A MANTENIR |

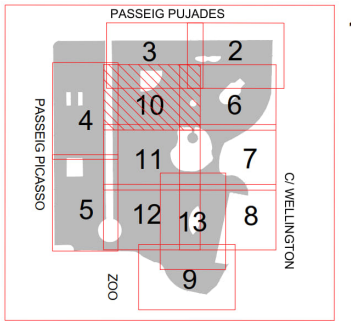

----- LÍMIT ÀMBIT PROJECTE

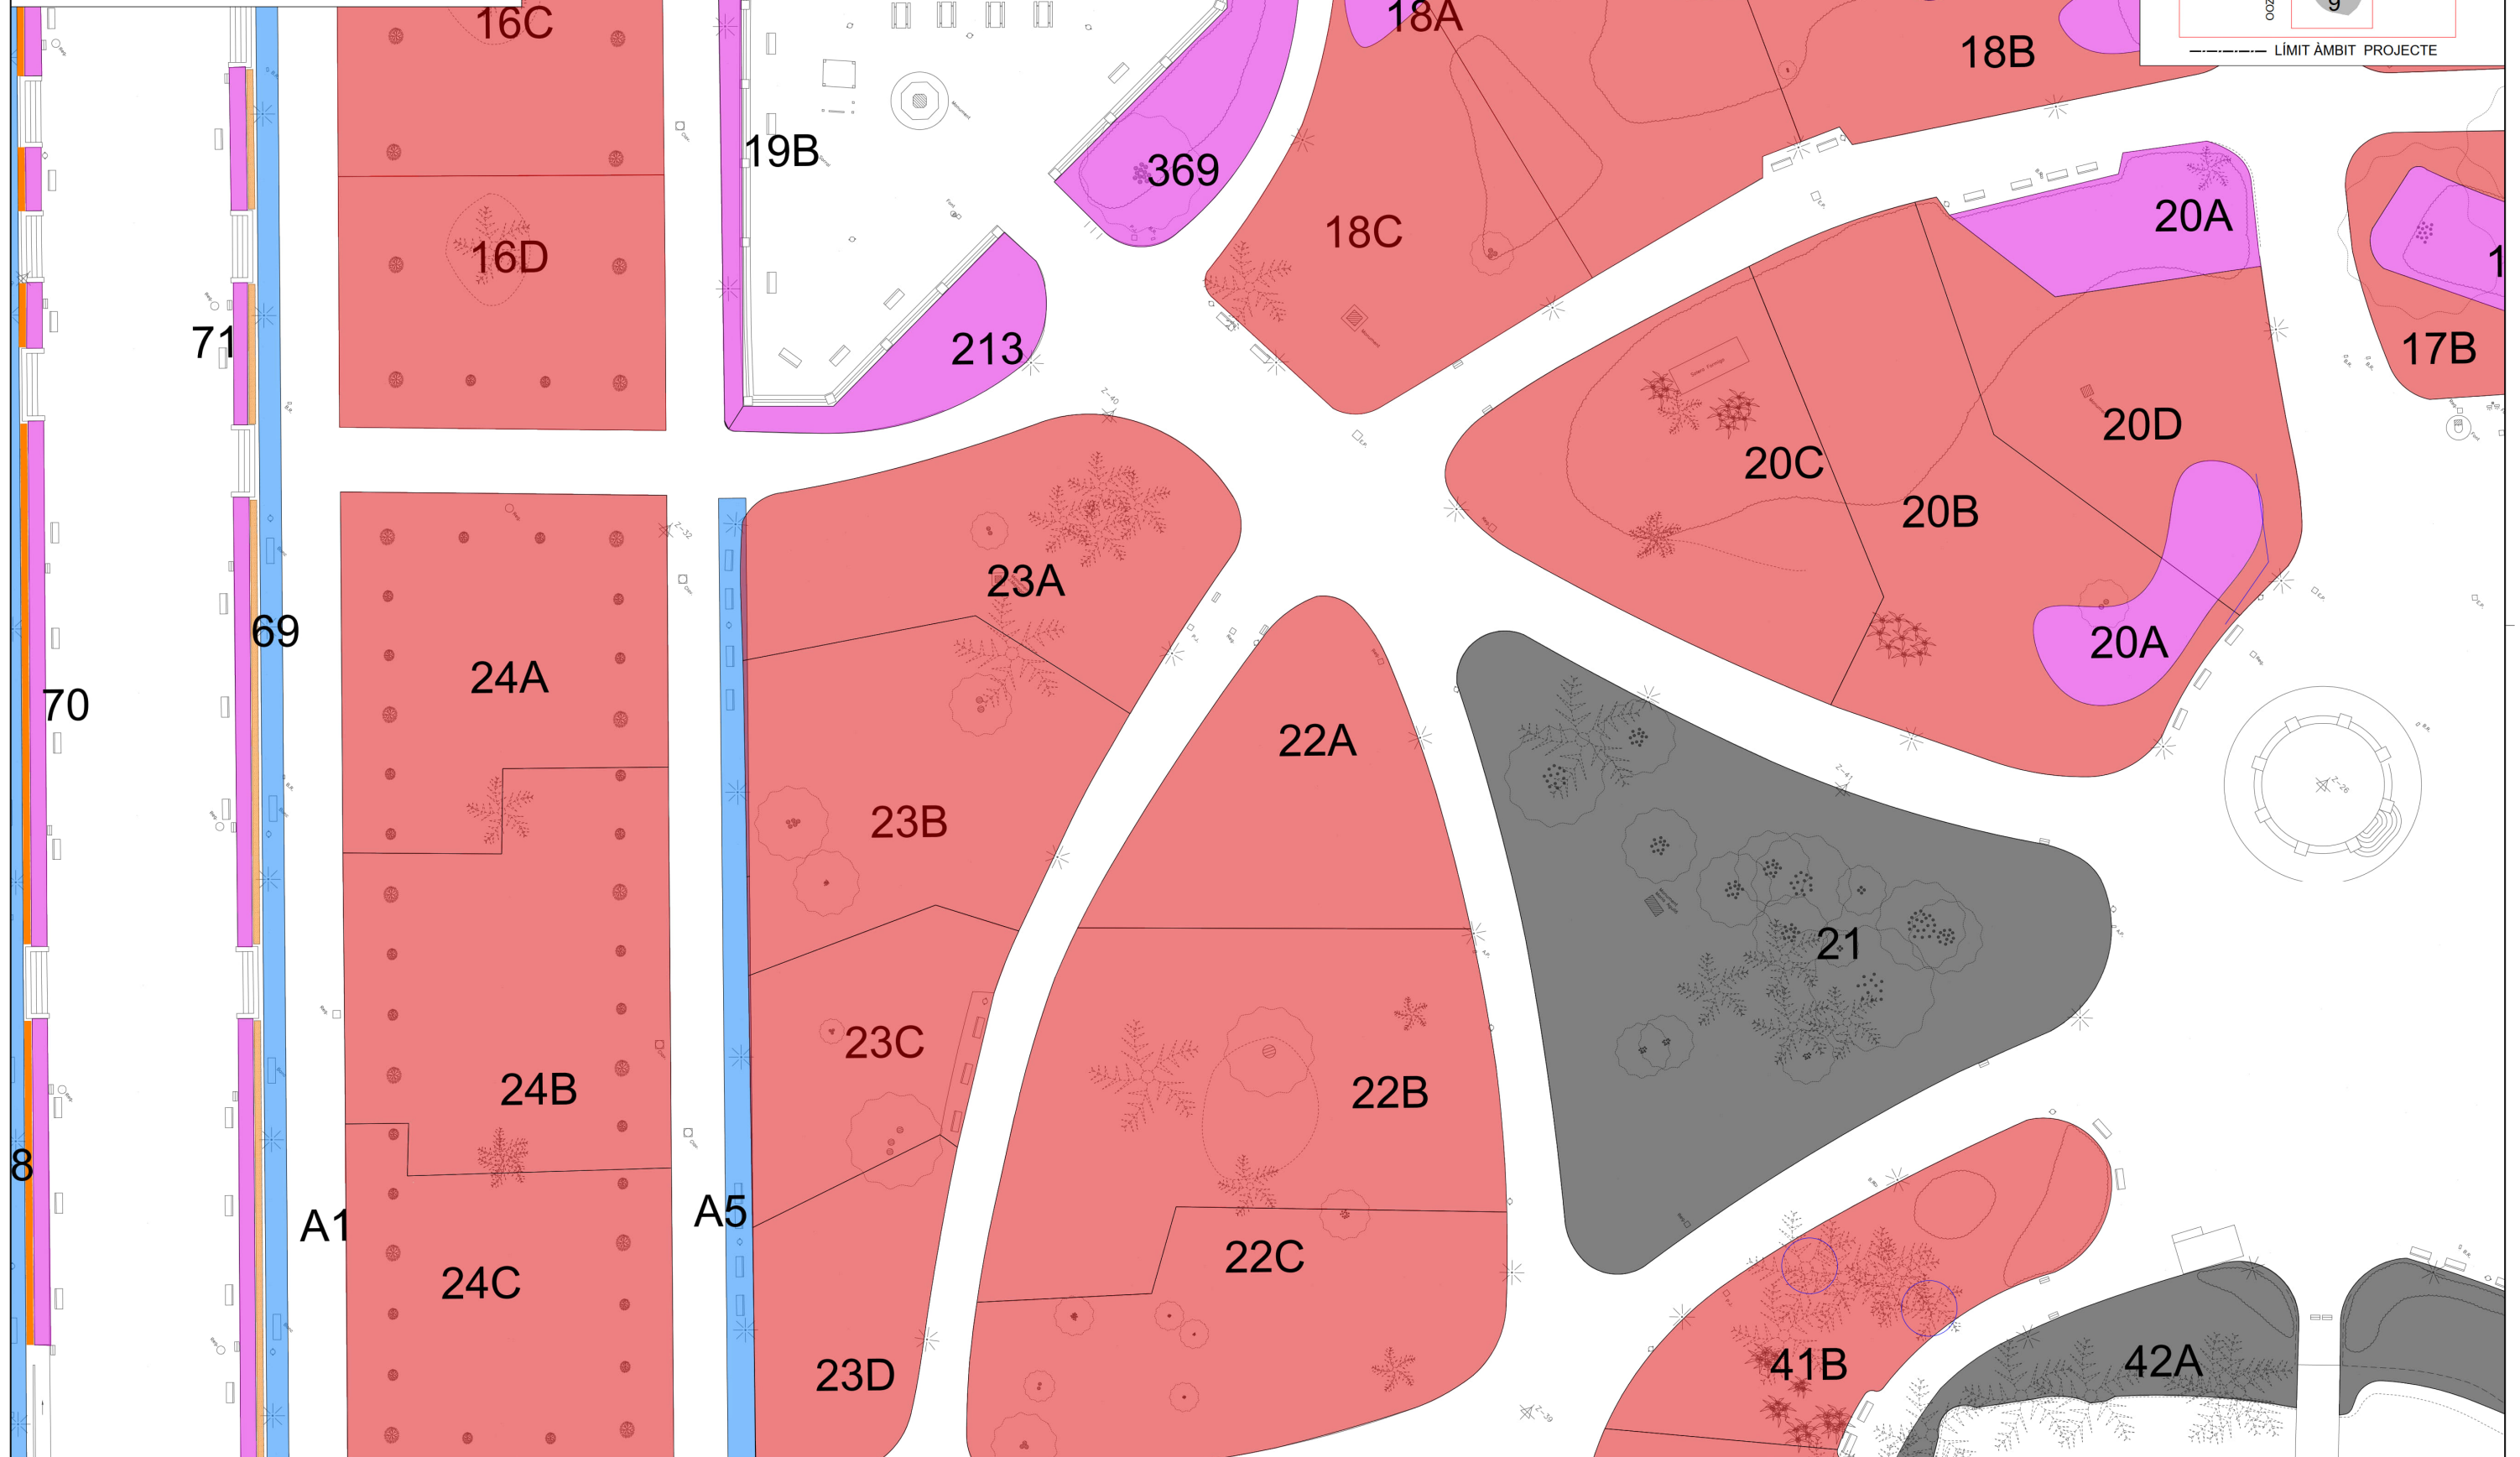Ajuntament
de Barcelona


BIMSA, Barcelona
d'Infraestructures Municipals

DEPARTAMENT
D'OBRES ESTANDARDITZADES

TÍTOL DEL PROJECTE

PROJECTE EXECUTIU DE REMODELACIÓ INTEGRAL DEL REG AL PARC DE LA CIUTADELLA
(DISTRICTE CIUTAT VELLA)

ESCALES
A1 1:250
A3 1:500
ORIGINALS

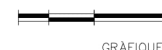

DATA:	DESEMBRE 2024
-------	---------------


NOM DEL PLÀNOL:
PLANTA PROPOSTA
SECTORS DE REG - FASE 1
TIPOLOGIA



NOM FITXER CTB:
Bimsa.CTB

PLÀNOL NÚM.	03C1
-------------	------

NOM FITXER:
03C1-P_SECT_TIPO.DWG



10 DE 13

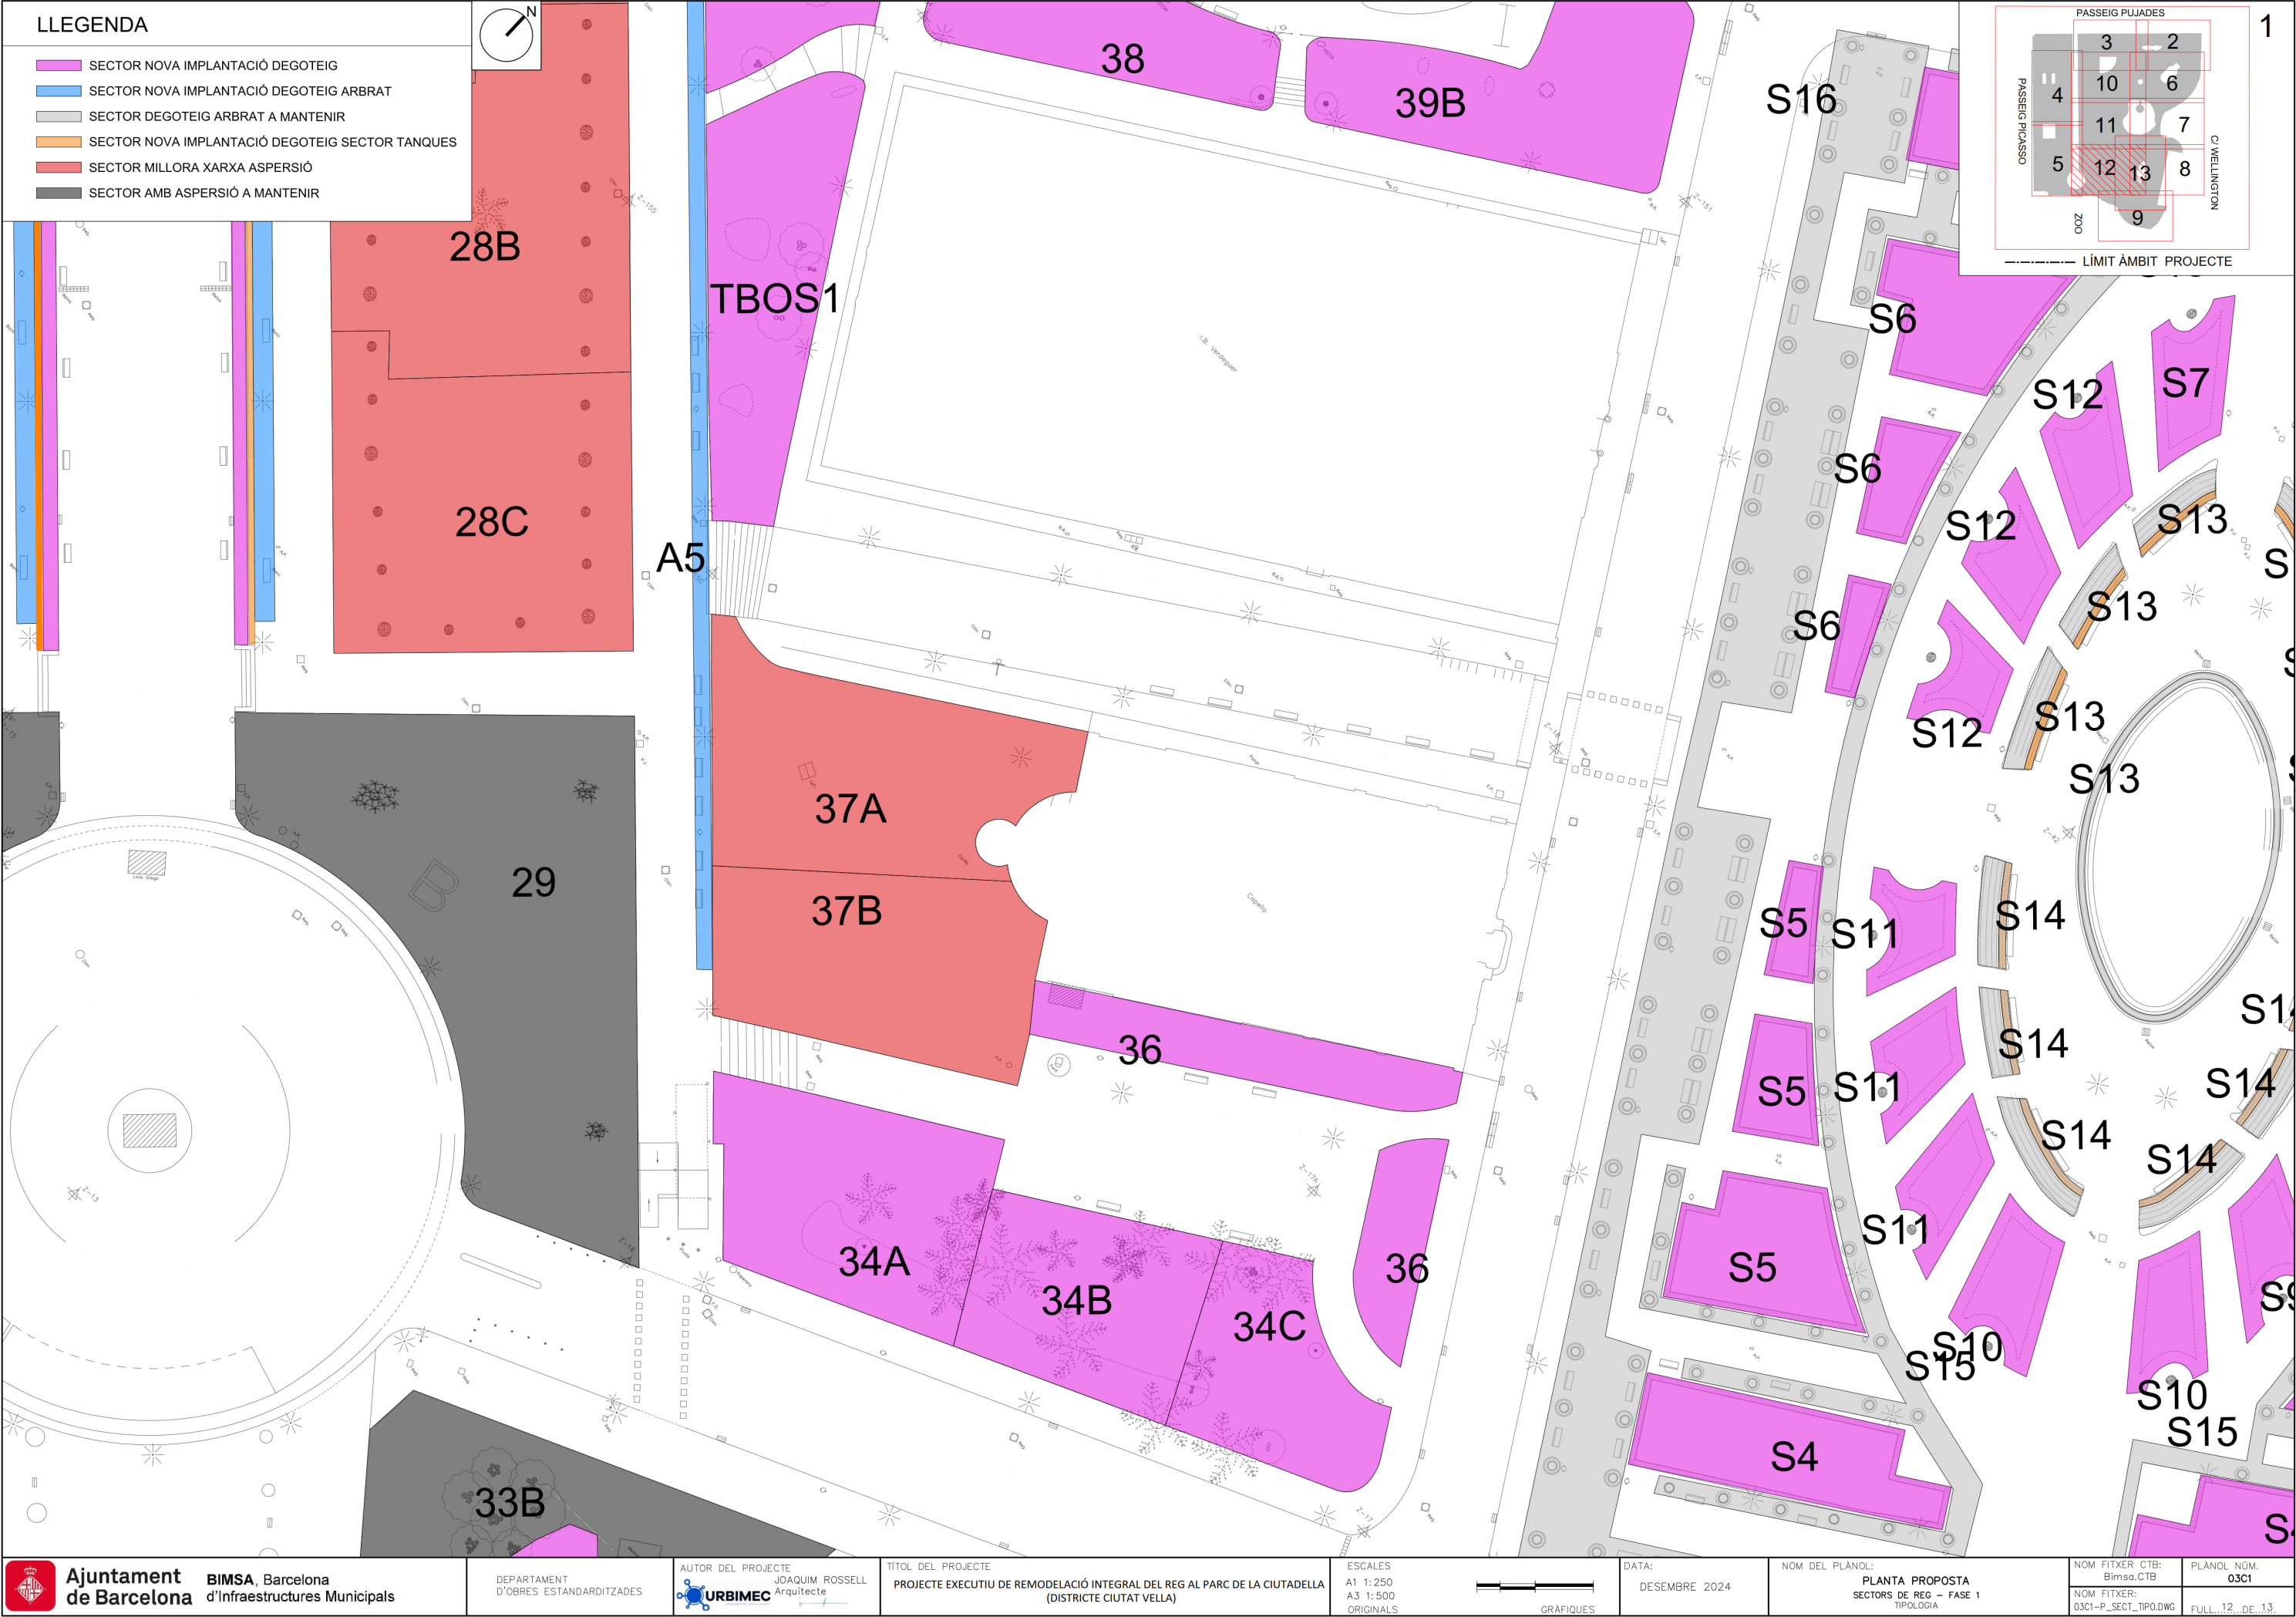

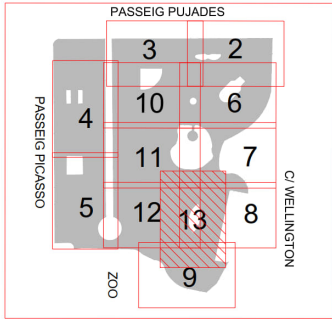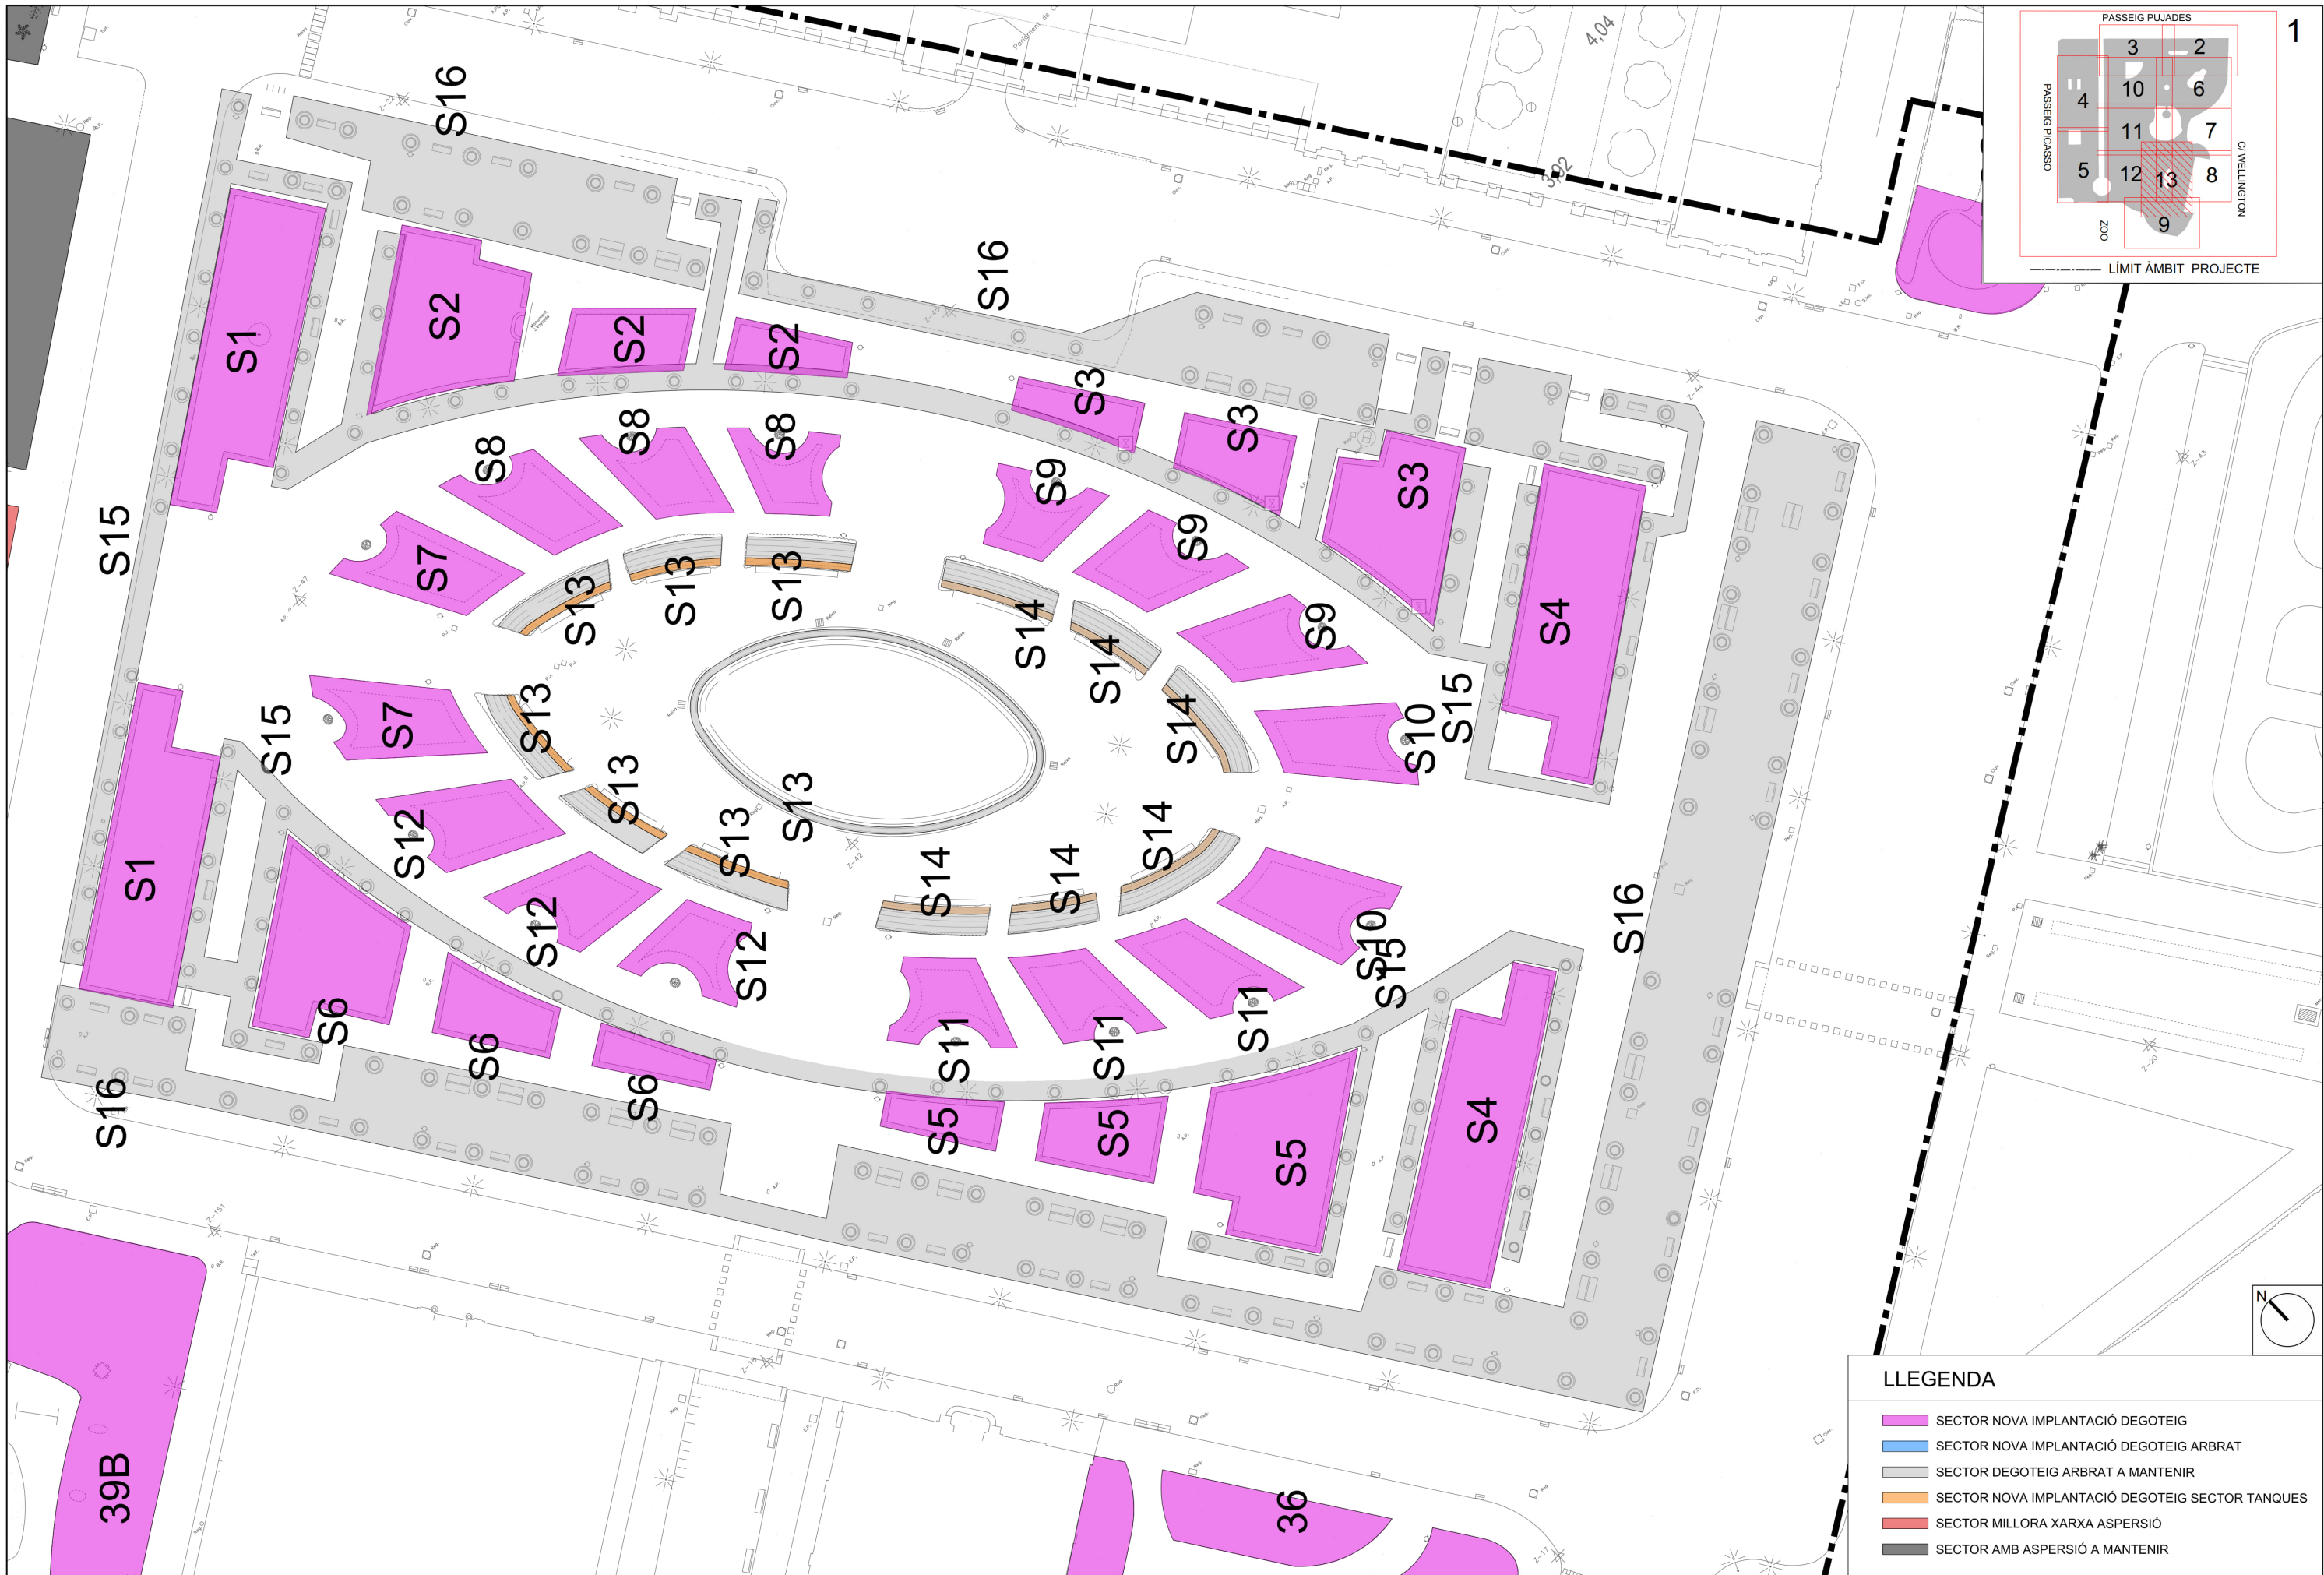

LLEENDA

- SECTOR NOVA IMPLANTACIÓ DEGOTEIG
- SECTOR NOVA IMPLANTACIÓ DEGOTEIG ARBRAT
- SECTOR DEGOTEIG ARBRAT A MANTENIR
- SECTOR NOVA IMPLANTACIÓ DEGOTEIG SECTOR TANQUES
- SECTOR MILLORA XARXA ASPERSIÓ
- SECTOR AMB ASPERSIÓ A MANTENIR

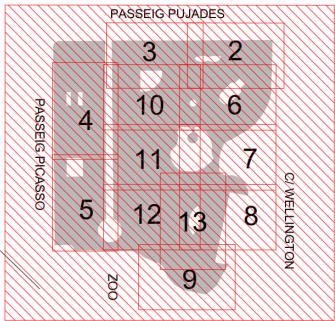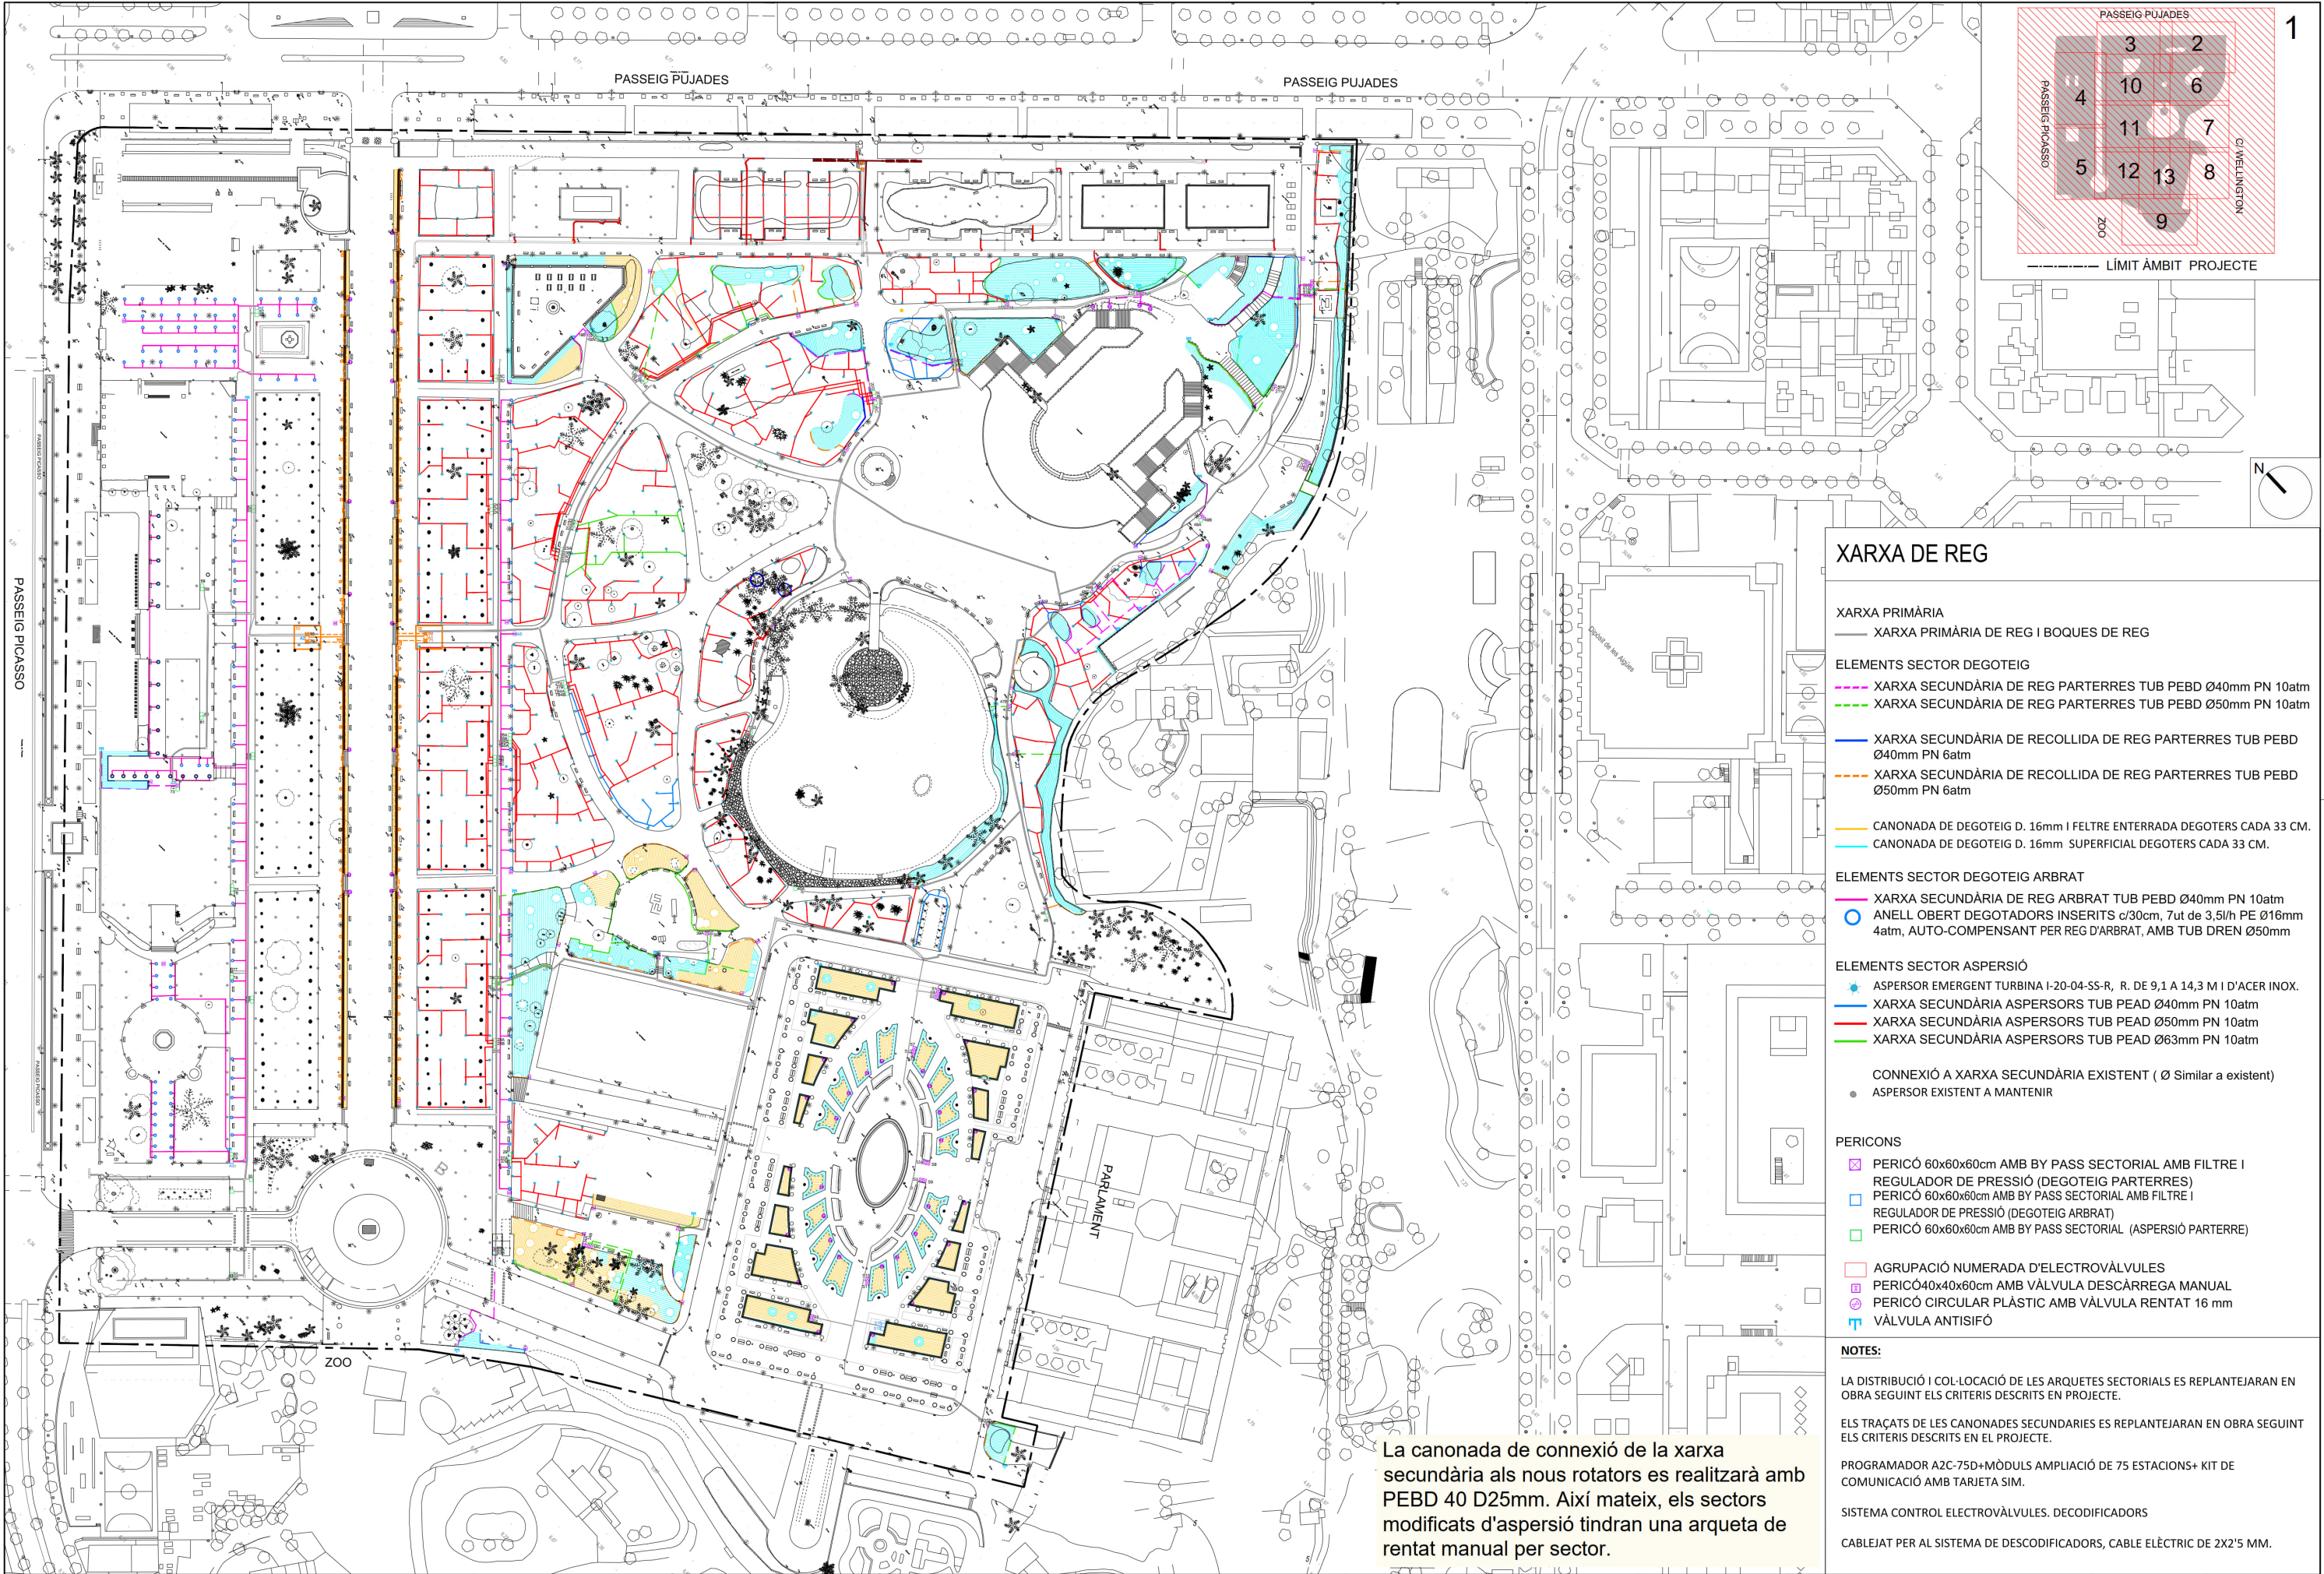

XARXA DE REG

XARXA PRIMÀRIA
— XARXA PRIMÀRIA DE REG I BOQUES DE REG

ELEMENTS SECTOR DEGOTEIG
— XARXA SECUNDÀRIA DE REG PARTERRES TUB PEBD Ø40mm PN 10atm
— XARXA SECUNDÀRIA DE REG PARTERRES TUB PEBD Ø50mm PN 10atm

— XARXA SECUNDÀRIA DE RECOLLIDA DE REG PARTERRES TUB PEBD Ø40mm PN 6atm
— XARXA SECUNDÀRIA DE RECOLLIDA DE REG PARTERRES TUB PEBD Ø50mm PN 6atm

— CANONADA DE DEGOTEIG D. 16mm I FILTRE ENTERRADA DEGOTERS CADA 33 CM.
— CANONADA DE DEGOTEIG D. 16mm SUPERFICIAL DEGOTERS CADA 33 CM.

ELEMENTS SECTOR DEGOTEIG ARBRAT
— XARXA SECUNDÀRIA DE REG ARBRAT TUB PEBD Ø40mm PN 10atm
— ANELL OBERT DEGOTADORS INSERITS c/30cm, 7ut de 3,5/h PE Ø16mm 4atm, AUTO-COMPENSANT PER REG D'ARBRAT, AMB TUB DREN Ø50mm

ELEMENTS SECTOR ASPERSIÓ
— ASPERSOR EMERGENT TURBINA I-20-04-SS-R, R. DE 9,1 A 14,3 M I D'ACER INOX.
— XARXA SECUNDÀRIA ASPERSORS TUB PEAD Ø40mm PN 10atm
— XARXA SECUNDÀRIA ASPERSORS TUB PEAD Ø50mm PN 10atm
— XARXA SECUNDÀRIA ASPERSORS TUB PEAD Ø63mm PN 10atm

CONNEIXIÓ A XARXA SECUNDÀRIA EXISTENT (Ø Similar a existent)
— ASPERSOR EXISTENT A MANTENIR

PERICONS
— PERICÓ 60x60x60cm AMB BY PASS SECTORIAL AMB FILTRE I REGULADOR DE PRESSIÓ (DEGOTEIG PARTERRES)
— PERICÓ 60x60x60cm AMB BY PASS SECTORIAL AMB FILTRE I REGULADOR DE PRESSIÓ (DEGOTEIG ARBRAT)
— PERICÓ 60x60x60cm AMB BY PASS SECTORIAL (ASPERSIÓ PARTERRE)

— AGRUPACIÓ NUMERADA D'ELECTROVÀLVULES
— PERICÓ40x40x60cm AMB VÀLVULA DESCÀRREGA MANUAL
— PERICÓ CIRCULAR PLÀSTIC AMB VÀLVULA RENTAT 16 mm
— VÀLVULA ANTISIFÓ

NOTES:
LA DISTRIBUCIÓ I COL·LOCACIÓ DE LES ARQUETES SECTORIALS ES REPLANTEJARAN EN OBRA SEGUINT ELS CRITERIS DESCRITS EN PROJECTE.

ELS TRAÇATS DE LES CANONADES SECUNDÀRIES ES REPLANTEJARAN EN OBRA SEGUINT ELS CRITERIS DESCRITS EN EL PROJECTE.

PROGRAMADOR A2C-75D+MÒDULS AMPLIACIÓ DE 75 ESTACIONS+ KIT DE COMUNICACIÓ AMB TÀRGETA SIM.

SISTEMA CONTROL ELECTROVÀLVULES, DECODIFICADORS

CABLEJAT PER AL SISTEMA DE DESCODIFICADORS, CABLE ELÈCTRIC DE 2X2'5 MM.


La canonada de connexió de la xarxa secundària als nous rotators es realitzarà amb PEBD 40 D25mm. Així mateix, els sectors modificats d'aspersió tindran una arqueta de rentat manual per sector.

XARXA DE REG


XARXA PRIMÀRIA
XARXA PRIMÀRIA DE REG I BOQUES DE REG

ELEMENTS SECTOR DEGOTEIG
XARXA SECUNDÀRIA DE REG PARTERRES TUB PEBD Ø40mm PN 10atm
XARXA SECUNDÀRIA DE REG PARTERRES TUB PEBD Ø50mm PN 10atm
XARXA SECUNDÀRIA DE RECOLLIDA DE REG PARTERRES TUB PEBD Ø40mm PN 6atm
XARXA SECUNDÀRIA DE RECOLLIDA DE REG PARTERRES TUB PEBD Ø50mm PN 6atm

- CANONADA DE DEGOTEIG D. 16mm I FELTRE ENTERRADA DEGOTERS CADA 33 CM.
CANONADA DE DEGOTEIG D. 16mm SUPERFICIAL DEGOTERS CADA 33 CM.
- ELEMENTS SECTOR DEGOTEIG ARBRAT
XARXA SECUNDÀRIA DE REG ARBRAT TUB PEBD Ø40mm PN 10atm
ANEL·L OBERT DEGOTADORS INSERITS c/30cm, 7ut de 3,5l/h PE Ø16mm 4atm, AUTO-COMPENSANT PER REG D'ARBRAT, AMB TUB DREN Ø50mm
- ELEMENTS SECTOR ASPERSIÓ
ASPERSOR EMERGENT TURBINA I-20-04-SS-R, R. DE 9,1 A 14,3 M I D'ACER INOX.
XARXA SECUNDÀRIA ASPERSORS TUB PEAD Ø40mm PN 10atm
XARXA SECUNDÀRIA ASPERSORS TUB PEAD Ø50mm PN 10atm
XARXA SECUNDÀRIA ASPERSORS TUB PEAD Ø63mm PN 10atm
- CONNEXIÓ A XARXA SECUNDÀRIA EXISTENT (Ø Similar a existent)
ASPERSOR EXISTENT A MANTENIR
- PERICONS
PERICÓ 60x60x60cm AMB BY PASS SECTORIAL AMB FILTRE I REGULADOR DE PRESSIÓ (DEGOTEIG PARTERRES)
PERICÓ 60x60x60cm AMB BY PASS SECTORIAL AMB FILTRE I REGULADOR DE PRESSIÓ (DEGOTEIG ARBRAT)
PERICÓ 60x60x60cm AMB BY PASS SECTORIAL (ASPERSIÓ PARTERRE)
AGRUPACIÓ NUMERADA D'ELECTROVÀLVULES
PERICÓ 40x40x60cm AMB VÀLVULA DESCÀRREGA MANUAL
PERICÓ CIRCULAR PLÀSTIC AMB VÀLVULA RENTAT 16 mm
VÀLVULA ANTISIFÓ

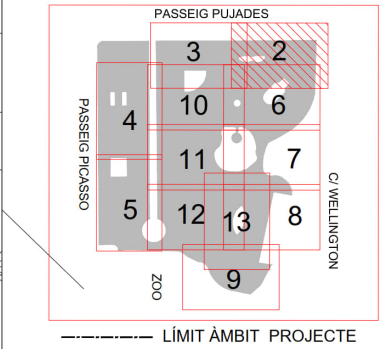

PASSEIG PUJADES

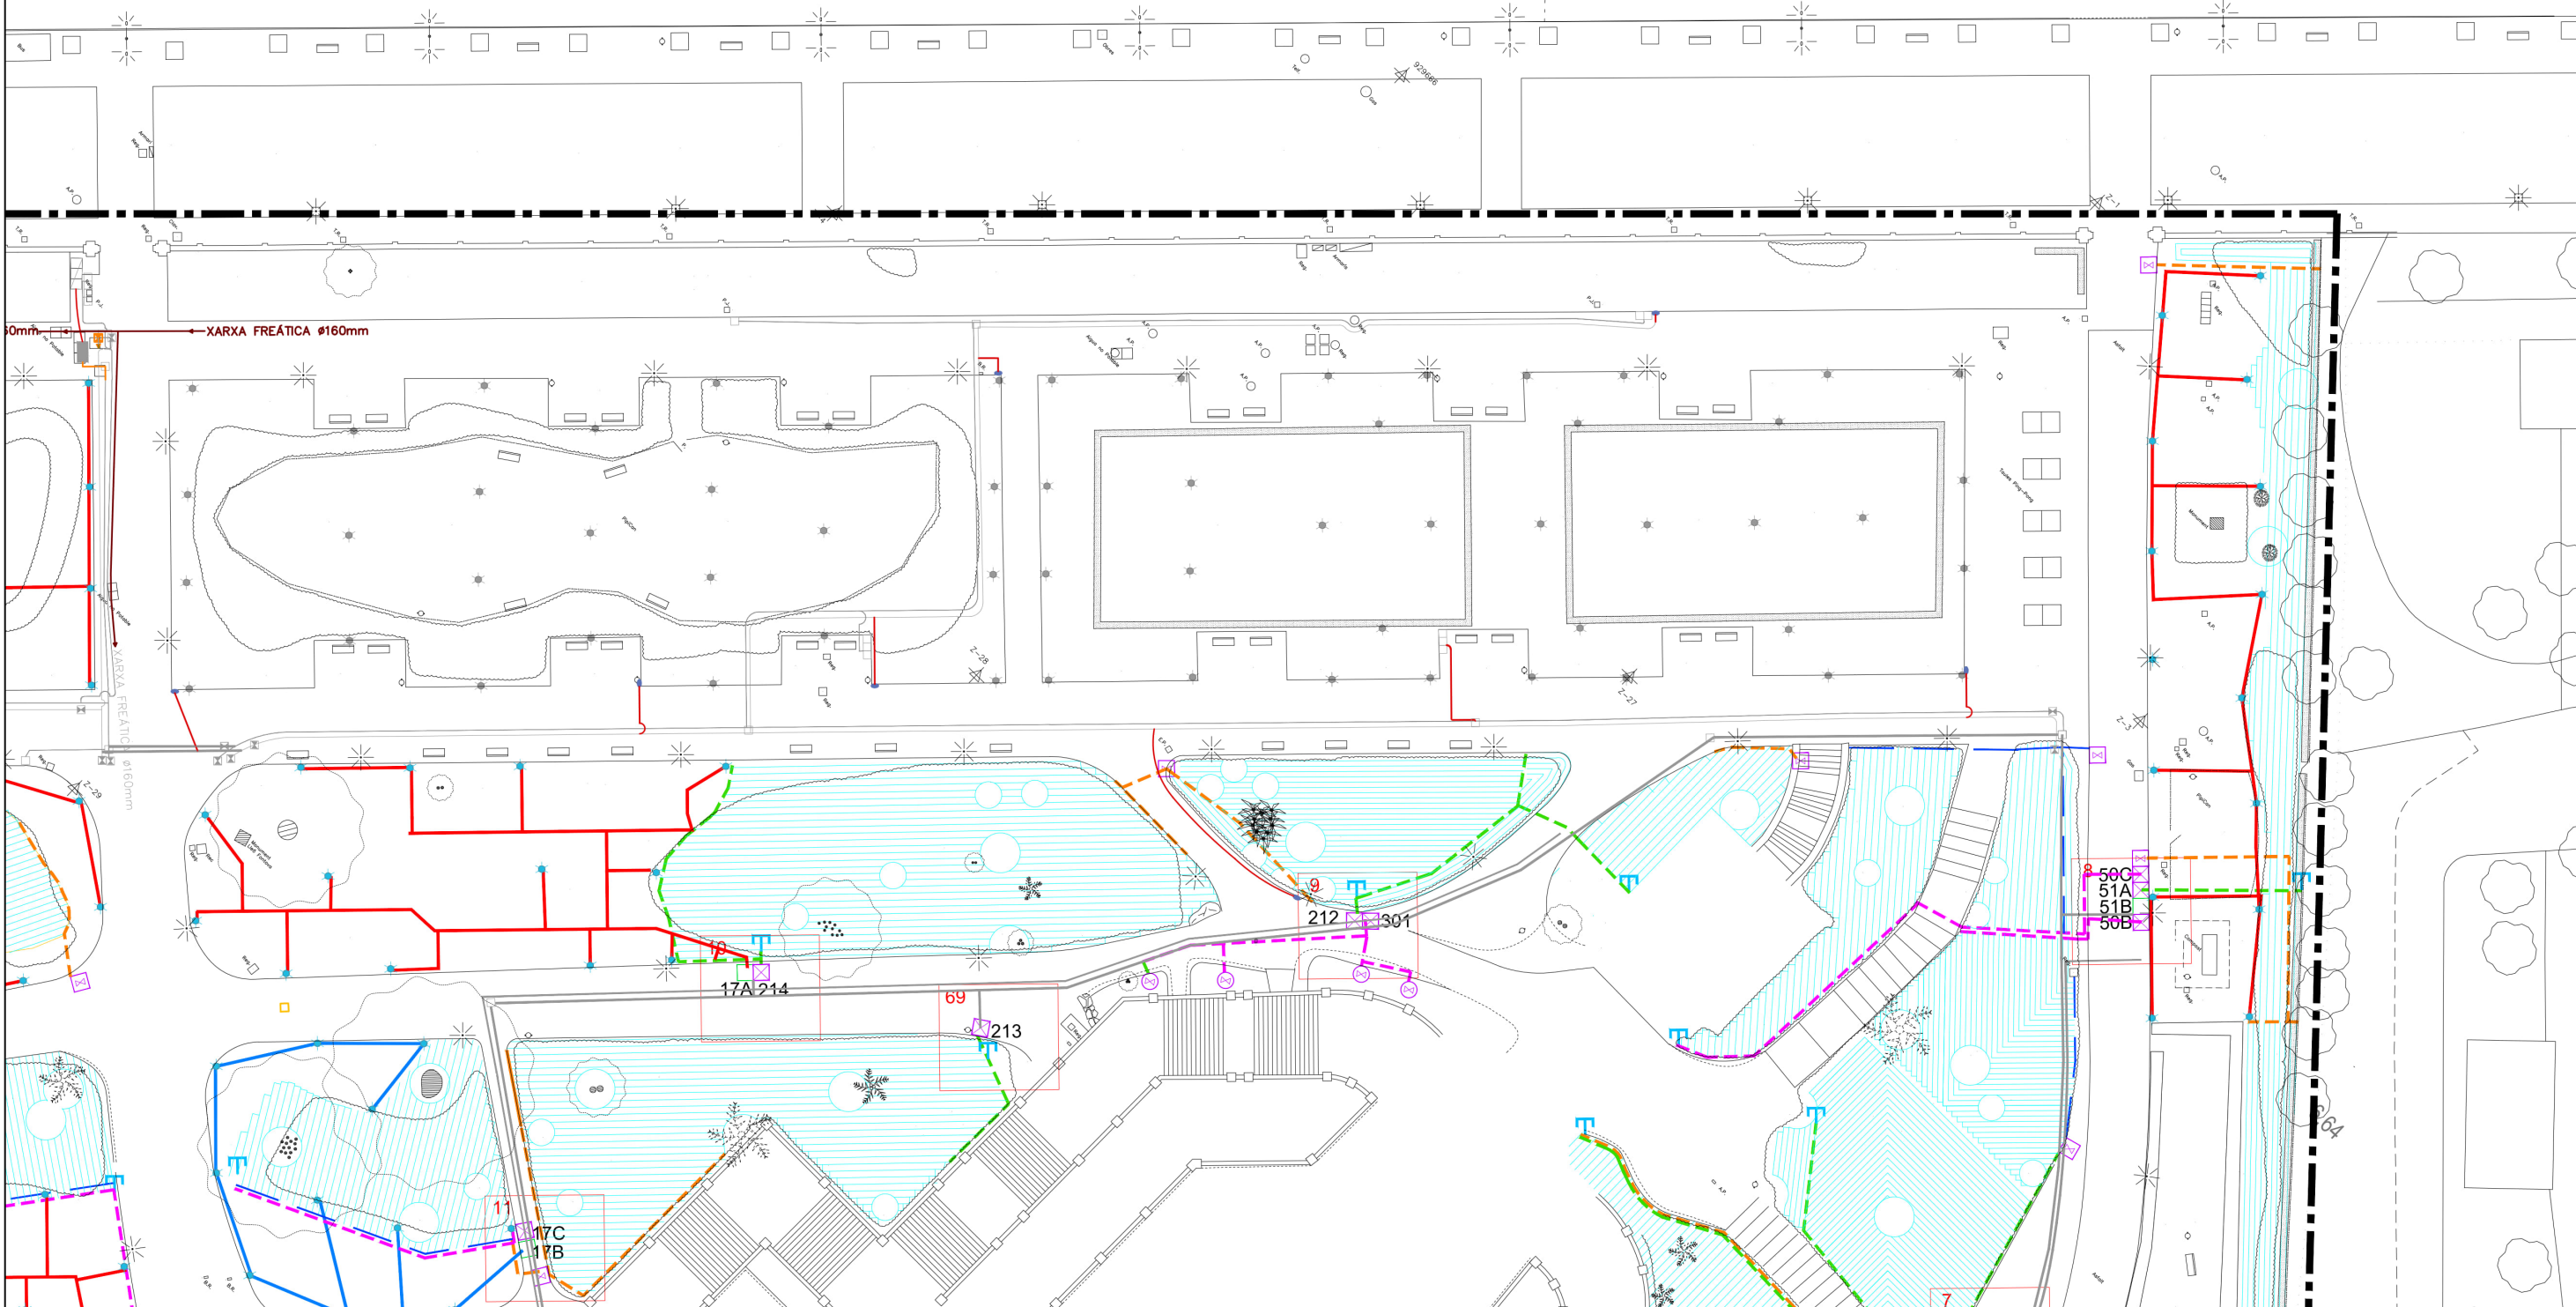

XARXA DE REG

XARXA PRIMÀRIA
XARXA PRIMÀRIA DE REG I BOQUES DE REG

ELEMENTS SECTOR DEGOTEIG
XARXA SECUNDÀRIA DE REG PARTERRES TUB PEBD Ø40mm PN 10atm
XARXA SECUNDÀRIA DE REG PARTERRES TUB PEBD Ø50mm PN 10atm

XARXA SECUNDÀRIA DE RECOLLIDA DE REG PARTERRES TUB PEBD Ø40mm PN 6atm
XARXA SECUNDÀRIA DE RECOLLIDA DE REG PARTERRES TUB PEBD Ø50mm PN 6atm


CANONADA DE DEGOTEIG D. 16mm I FELTRE ENTERRADA DEGOTERS CADA 33 CM.

ELEMENTS SECTOR DEGOTEIG ARBRAT
XARXA SECUNDÀRIA DE REG ARBRAT TUB PEBD Ø40mm PN 10atm
ANEL·L OBERT DEGOTADORS INSERITS c/30cm, 7ut de 3,5l/h PE Ø16mm 4atm, AUTO-COMPENSANT PER REG D'ARBRAT, AMB TUB DREN Ø50mm


ELEMENTS SECTOR ASPERSIÓ
ASPERSOR EMERGENT TURBINA I-20-04-SS-R, R. DE 9,1 A 14,3 M I D'ACER INOX.
XARXA SECUNDÀRIA ASPERSORS TUB PEAD Ø40mm PN 10atm
XARXA SECUNDÀRIA ASPERSORS TUB PEAD Ø50mm PN 10atm
XARXA SECUNDÀRIA ASPERSORS TUB PEAD Ø63mm PN 10atm

CONNEXIÓ A XARXA SECUNDÀRIA EXISTENT (Ø Similar a existent)
ASPERSOR EXISTENT A MANTENIR

PERICONS
PERICÓ 60x60x60cm AMB BY PASS SECTORIAL AMB FILTRE I REGULADOR DE PRESSIÓ (DEGOTEIG PARTERRES)
PERICÓ 60x60x60cm AMB BY PASS SECTORIAL AMB FILTRE I REGULADOR DE PRESSIÓ (DEGOTEIG ARBRAT)
PERICÓ 60x60x60cm AMB BY PASS SECTORIAL (ASPERSIÓ PARTERRE)
AGRUPACIÓ NUMERADA D'ELECTROVÀLVULES
PERICÓ 40x40x60cm AMB VÀLVULA DESCÀRREGA MANUAL
PERICÓ CIRCULAR PLÀSTIC AMB VÀLVULA RENTAT 16 mm
VÀLVULA ANTISIFÓ

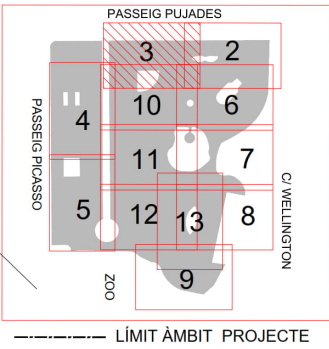

PASSEIG PUJADES

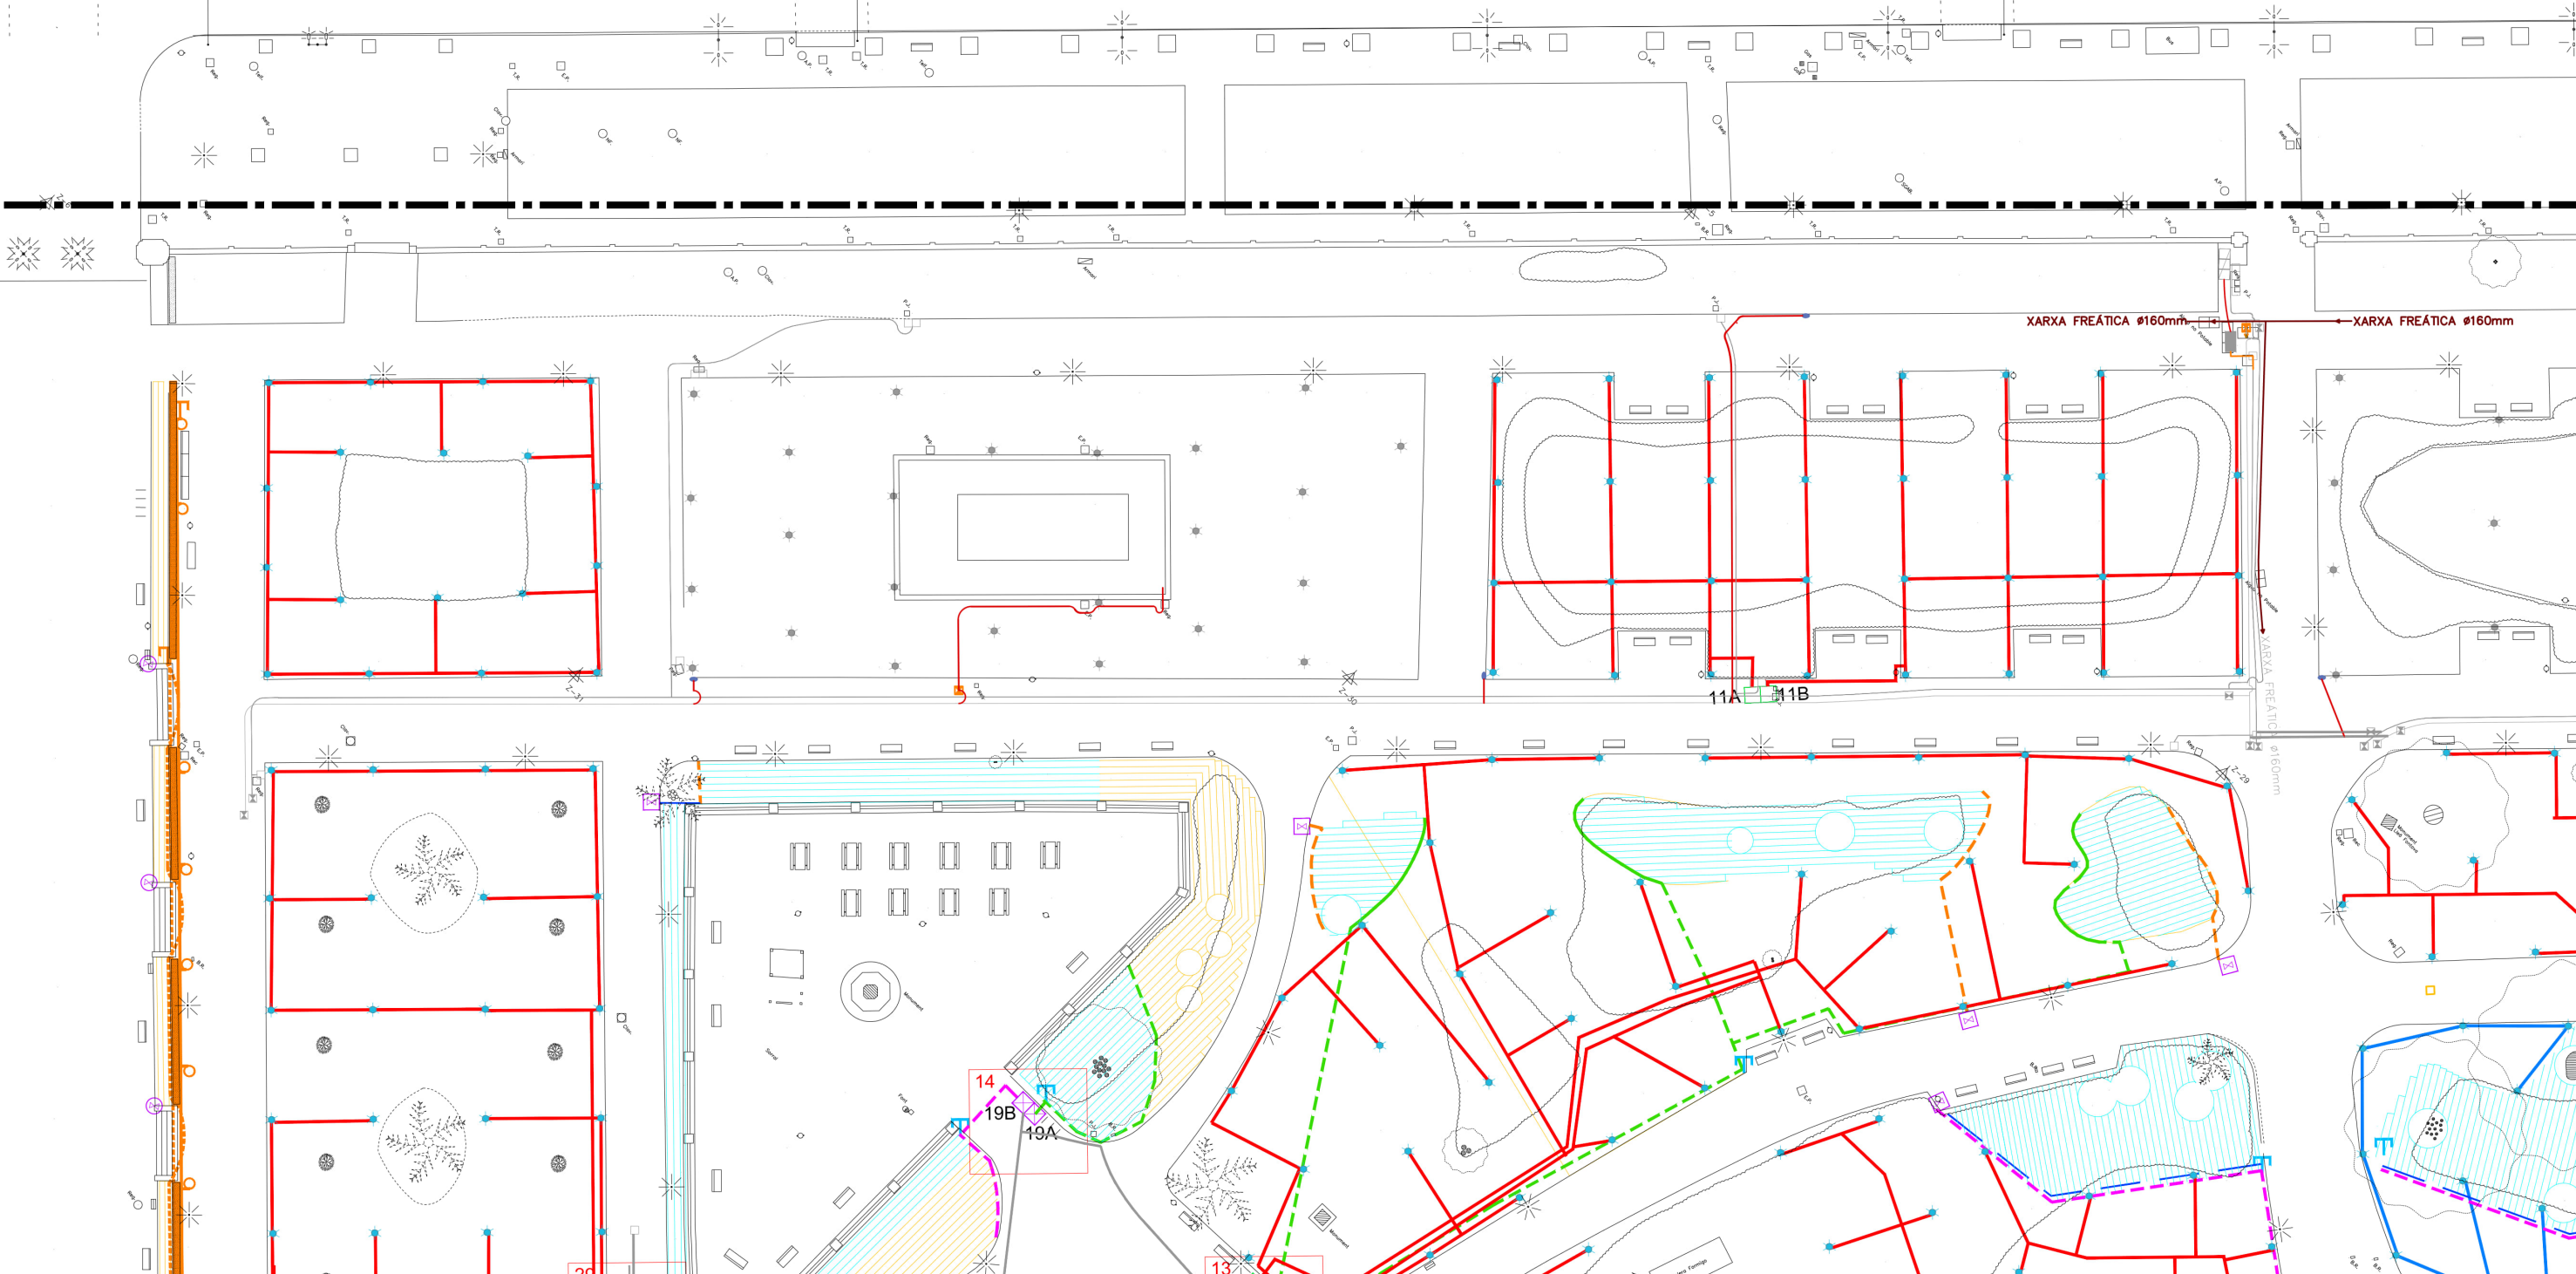

XARXA DE REG

XARXA PRIMÀRIA
XARXA PRIMÀRIA DE REG I BOQUES DE REG

ELEMENTS SECTOR DEGOTEIG
XARXA SECUNDÀRIA DE REG PARTERRES TUB PEBD Ø40mm PN 10atm
XARXA SECUNDÀRIA DE REG PARTERRES TUB PEBD Ø50mm PN 10atm

XARXA SECUNDÀRIA DE RECOLLIDA DE REG PARTERRES TUB PEBD Ø40mm PN 6atm
XARXA SECUNDÀRIA DE RECOLLIDA DE REG PARTERRES TUB PEBD Ø50mm PN 6atm



CANONADA DE DEGOTEIG D. 16mm I FELTRE ENTERRADA DEGOTERS CADA 33 CM.

ELEMENTS SECTOR DEGOTEIG ARBRAT
XARXA SECUNDÀRIA DE REG ARBRAT TUB PEBD Ø40mm PN 10atm
ANEL·L OBERT DEGOTADORS INSERITS c/30cm, 7ut de 3,5l/h PE Ø16mm 4atm, AUTO-COMPENSANT PER REG D'ARBRAT, AMB TUB DREN Ø50mm

ELEMENTS SECTOR ASPERSIÓ
ASPERSOR EMERGENT TURBINA I-20-04-SS-R, R. DE 9,1 A 14,3 M I D'ACER INOX.
XARXA SECUNDÀRIA ASPERSORS TUB PEAD Ø40mm PN 10atm
XARXA SECUNDÀRIA ASPERSORS TUB PEAD Ø50mm PN 10atm
XARXA SECUNDÀRIA ASPERSORS TUB PEAD Ø63mm PN 10atm

CONNEXIÓ A XARXA SECUNDÀRIA EXISTENT (Ø Similar a existent)
ASPERSOR EXISTENT A MANTENIR

PERICONS
PERICÓ 60x60x60cm AMB BY PASS SECTORIAL AMB FILTRE I REGULADOR DE PRESSIÓ (DEGOTEIG PARTERRES)
PERICÓ 60x60x60cm AMB BY PASS SECTORIAL AMB FILTRE I REGULADOR DE PRESSIÓ (DEGOTEIG ARBRAT)
PERICÓ 60x60x60cm AMB BY PASS SECTORIAL (ASPERSIÓ PARTERRE)
AGRUPACIÓ NUMERADA D'ELECTROVÀLVULES
PERICÓ 40x40x60cm AMB VÀLVULA DESCÀRREGA MANUAL
PERICÓ CIRCULAR PLÀSTIC AMB VÀLVULA RENTAT 16 mm
VÀLVULA ANTISIFÓ

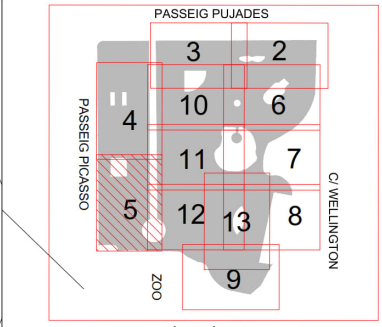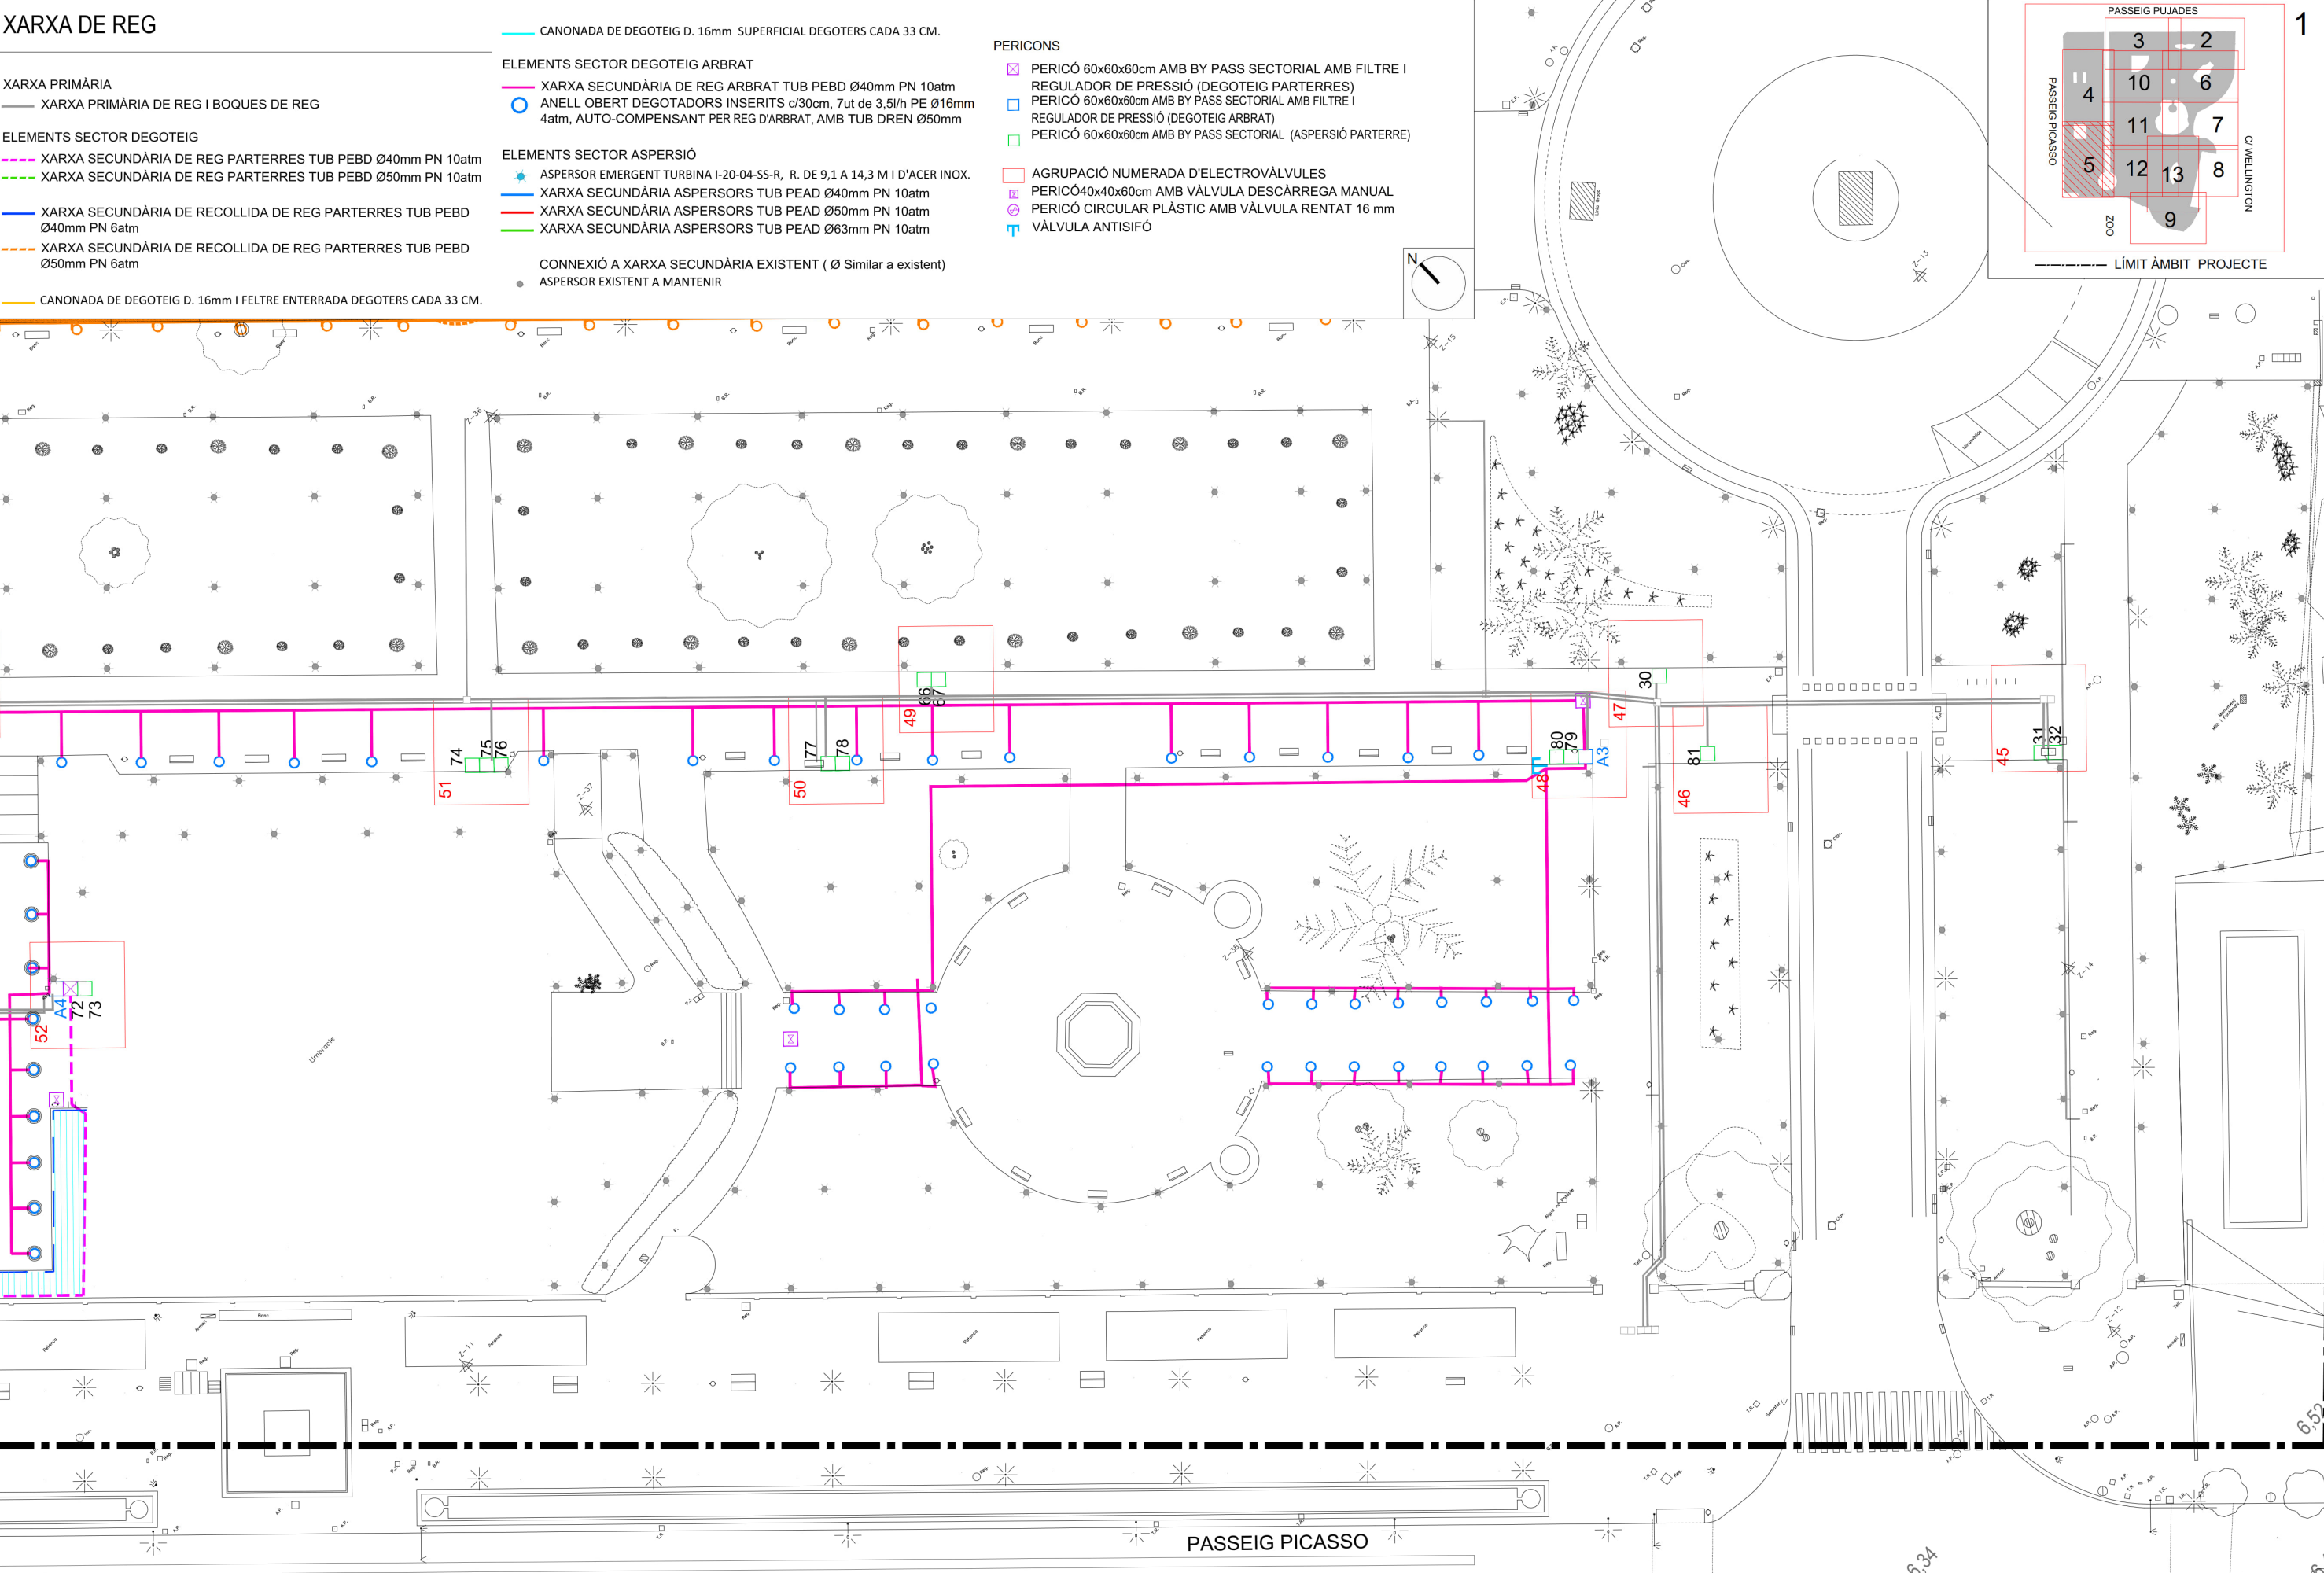

XARXA DE REG

- XARXA PRIMÀRIA

— XARXA PRIMÀRIA DE REG I BOQUES DE REG
- ELEMENTS SECTOR DEGOTEIG

— XARXA SECUNDÀRIA DE REG PARTERRES TUB PEBD Ø40mm PN 10atm

— XARXA SECUNDÀRIA DE REG PARTERRES TUB PEBD Ø50mm PN 10atm

— XARXA SECUNDÀRIA DE RECOLLIDA DE REG PARTERRES TUB PEBD Ø40mm PN 6atm

— XARXA SECUNDÀRIA DE RECOLLIDA DE REG PARTERRES TUB PEBD Ø50mm PN 6atm

— CANONADA DE DEGOTEIG D. 16mm I FELTRE ENTERRADA DEGOTERS CADA 33 CM.

— CANONADA DE DEGOTEIG D. 16mm SUPERFICIAL DEGOTERS CADA 33 CM.
- ELEMENTS SECTOR DEGOTEIG ARBRAT

— XARXA SECUNDÀRIA DE REG ARBRAT TUB PEBD Ø40mm PN 10atm

— ANELL OBERT DEGOTADORS INSERITS c/30cm, 7ut de 3,5l/h PE Ø16mm 4atm, AUTO-COMPENSANT PER REG D'ARBRAT, AMB TUB DREN Ø50mm
- ELEMENTS SECTOR ASPERSIÓ

— ASPERSOR EMERGENT TURBINA I-20-04-SS-R, R. DE 9,1 A 14,3 M I D'ACER INOX.

— XARXA SECUNDÀRIA ASPERSORS TUB PEAD Ø40mm PN 10atm

— XARXA SECUNDÀRIA ASPERSORS TUB PEAD Ø50mm PN 10atm

— XARXA SECUNDÀRIA ASPERSORS TUB PEAD Ø63mm PN 10atm

— CONNEXIÓ A XARXA SECUNDÀRIA EXISTENT (Ø Similar a existent)

— ASPERSOR EXISTENT A MANTENIR
- PERICONS

— PERICÓ 60x60x60cm AMB BY PASS SECTORIAL AMB FILTRE I REGULADOR DE PRESSIÓ (DEGOTEIG PARTERRES)

— PERICÓ 60x60x60cm AMB BY PASS SECTORIAL AMB FILTRE I REGULADOR DE PRESSIÓ (DEGOTEIG ARBRAT)


— PERICÓ 60x60x60cm AMB BY PASS SECTORIAL (ASPERSIÓ PARTERRES)



— AGRUPACIÓ NUMERADA D'ELECTROVÀLVULES

— PERICÓ40x40x60cm AMB VÁLVULA DESCÀRREGA MANUAL

— PERICÓ CIRCULAR PLÀSTIC AMB VÁLVULA RENTAT 16 mm

— VÁLVULA ANTISIFÓ

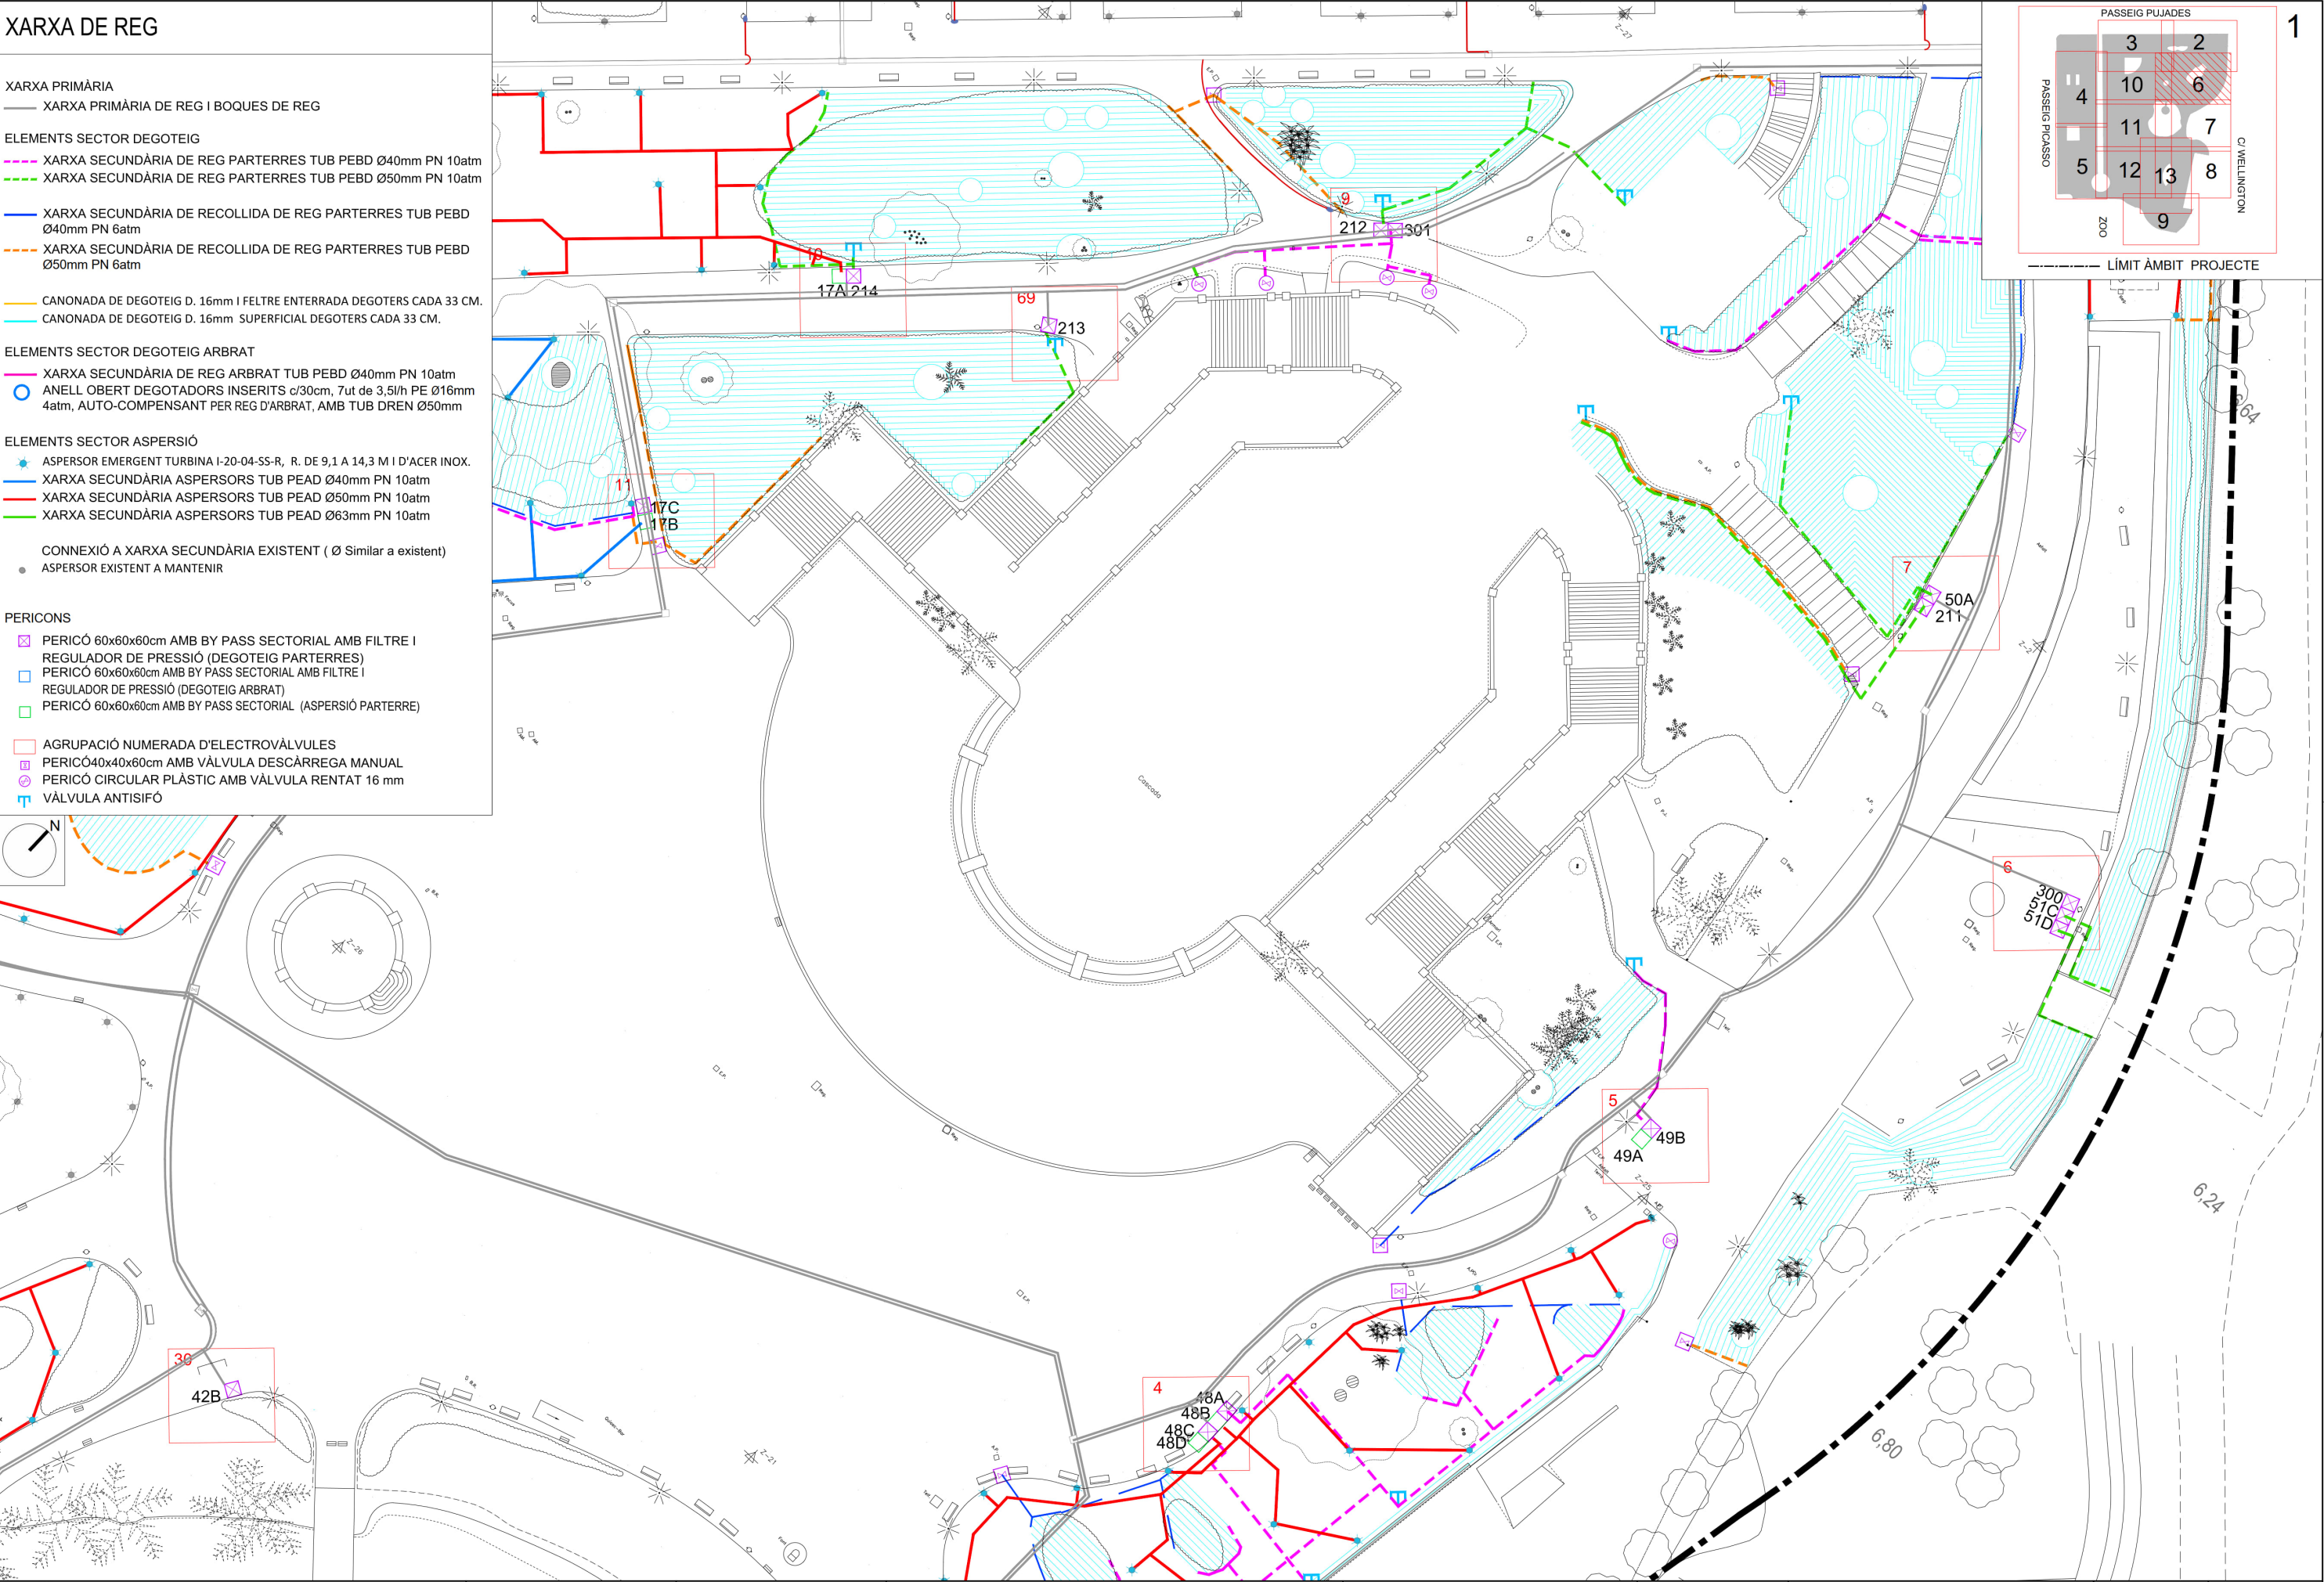

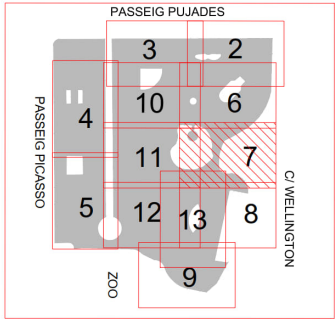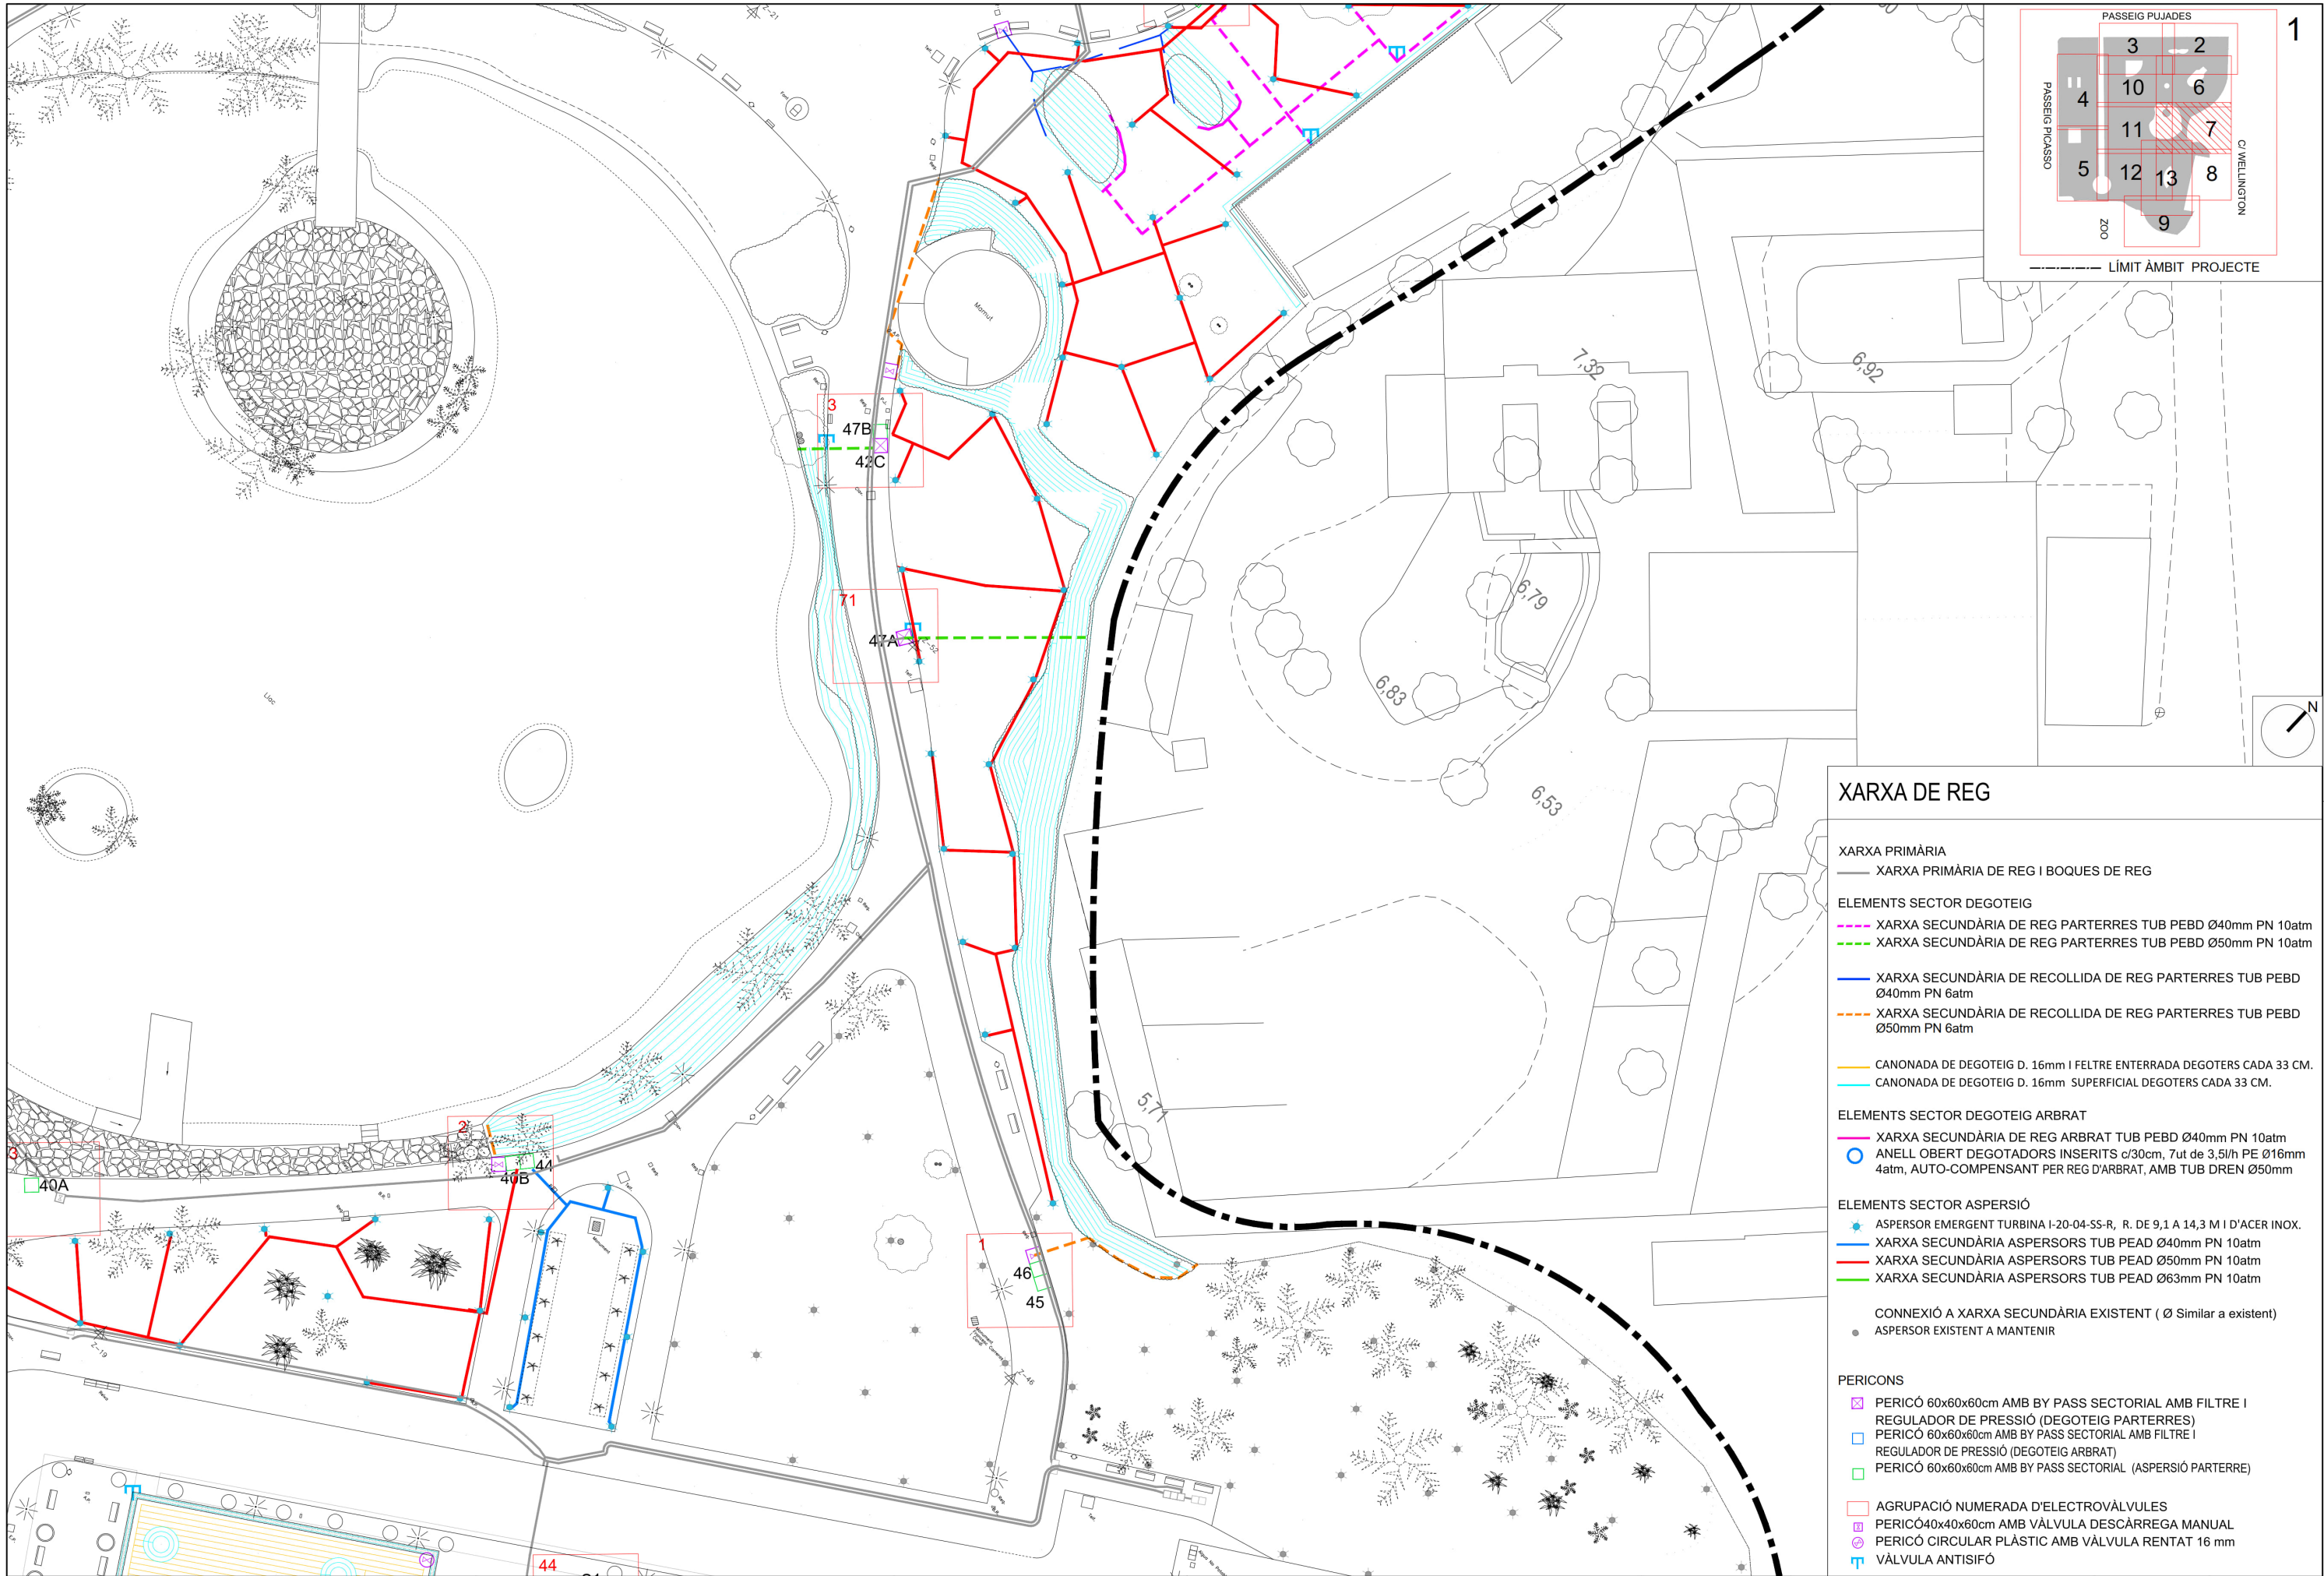

XARXA DE REG

XARXA PRIMÀRIA
— XARXA PRIMÀRIA DE REG I BOQUES DE REG

ELEMENTS SECTOR DEGOTEIG
— XARXA SECUNDÀRIA DE REG PARTERRES TUB PEBD Ø40mm PN 10atm
— XARXA SECUNDÀRIA DE REG PARTERRES TUB PEBD Ø50mm PN 10atm

— XARXA SECUNDÀRIA DE RECOLLIDA DE REG PARTERRES TUB PEBD Ø40mm PN 6atm
— XARXA SECUNDÀRIA DE RECOLLIDA DE REG PARTERRES TUB PEBD Ø50mm PN 6atm

— CANONADA DE DEGOTEIG D. 16mm I FILTRE ENTERRADA DEGOTERS CADA 33 CM.
— CANONADA DE DEGOTEIG D. 16mm SUPERFICIAL DEGOTERS CADA 33 CM.



ELEMENTS SECTOR DEGOTEIG ARBRAT
— XARXA SECUNDÀRIA DE REG ARBRAT TUB PEBD Ø40mm PN 10atm
— ANELL OBERT DEGOTADORS INSERITS c/30cm, 7ut de 3,5/h PE Ø16mm 4atm, AUTO-COMPENSANT PER REG D'ARBRAT, AMB TUB DREN Ø50mm

ELEMENTS SECTOR ASPERSIÓ
— ASPERSOR EMERGENT TURBINA I-20-04-SS-R, R. DE 9,1 A 14,3 M I D'ACER INOX.
— XARXA SECUNDÀRIA ASPERSORS TUB PEAD Ø40mm PN 10atm
— XARXA SECUNDÀRIA ASPERSORS TUB PEAD Ø50mm PN 10atm
— XARXA SECUNDÀRIA ASPERSORS TUB PEAD Ø63mm PN 10atm

CONNEIXIÓ A XARXA SECUNDÀRIA EXISTENT (Ø Similar a existent)
— ASPERSOR EXISTENT A MANTENIR

PERICONS
— PERICÓ 60x60x60cm AMB BY PASS SECTORIAL AMB FILTRE I REGULADOR DE PRESSIÓ (DEGOTEIG PARTERRES)
— PERICÓ 60x60x60cm AMB BY PASS SECTORIAL AMB FILTRE I REGULADOR DE PRESSIÓ (DEGOTEIG ARBRAT)
— PERICÓ 60x60x60cm AMB BY PASS SECTORIAL (ASPERSIÓ PARTERRE)

— AGRUPACIÓ NUMERADA D'ELECTROVÀLVULES
— PERICÓ 40x40x60cm AMB VÀLVULA DESCÀRREGA MANUAL
— PERICÓ CIRCULAR PLÀSTIC AMB VÀLVULA RENTAT 16 mm
— VÀLVULA ANTISIFÓ

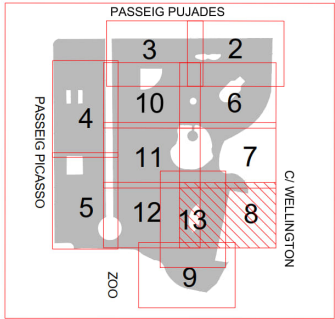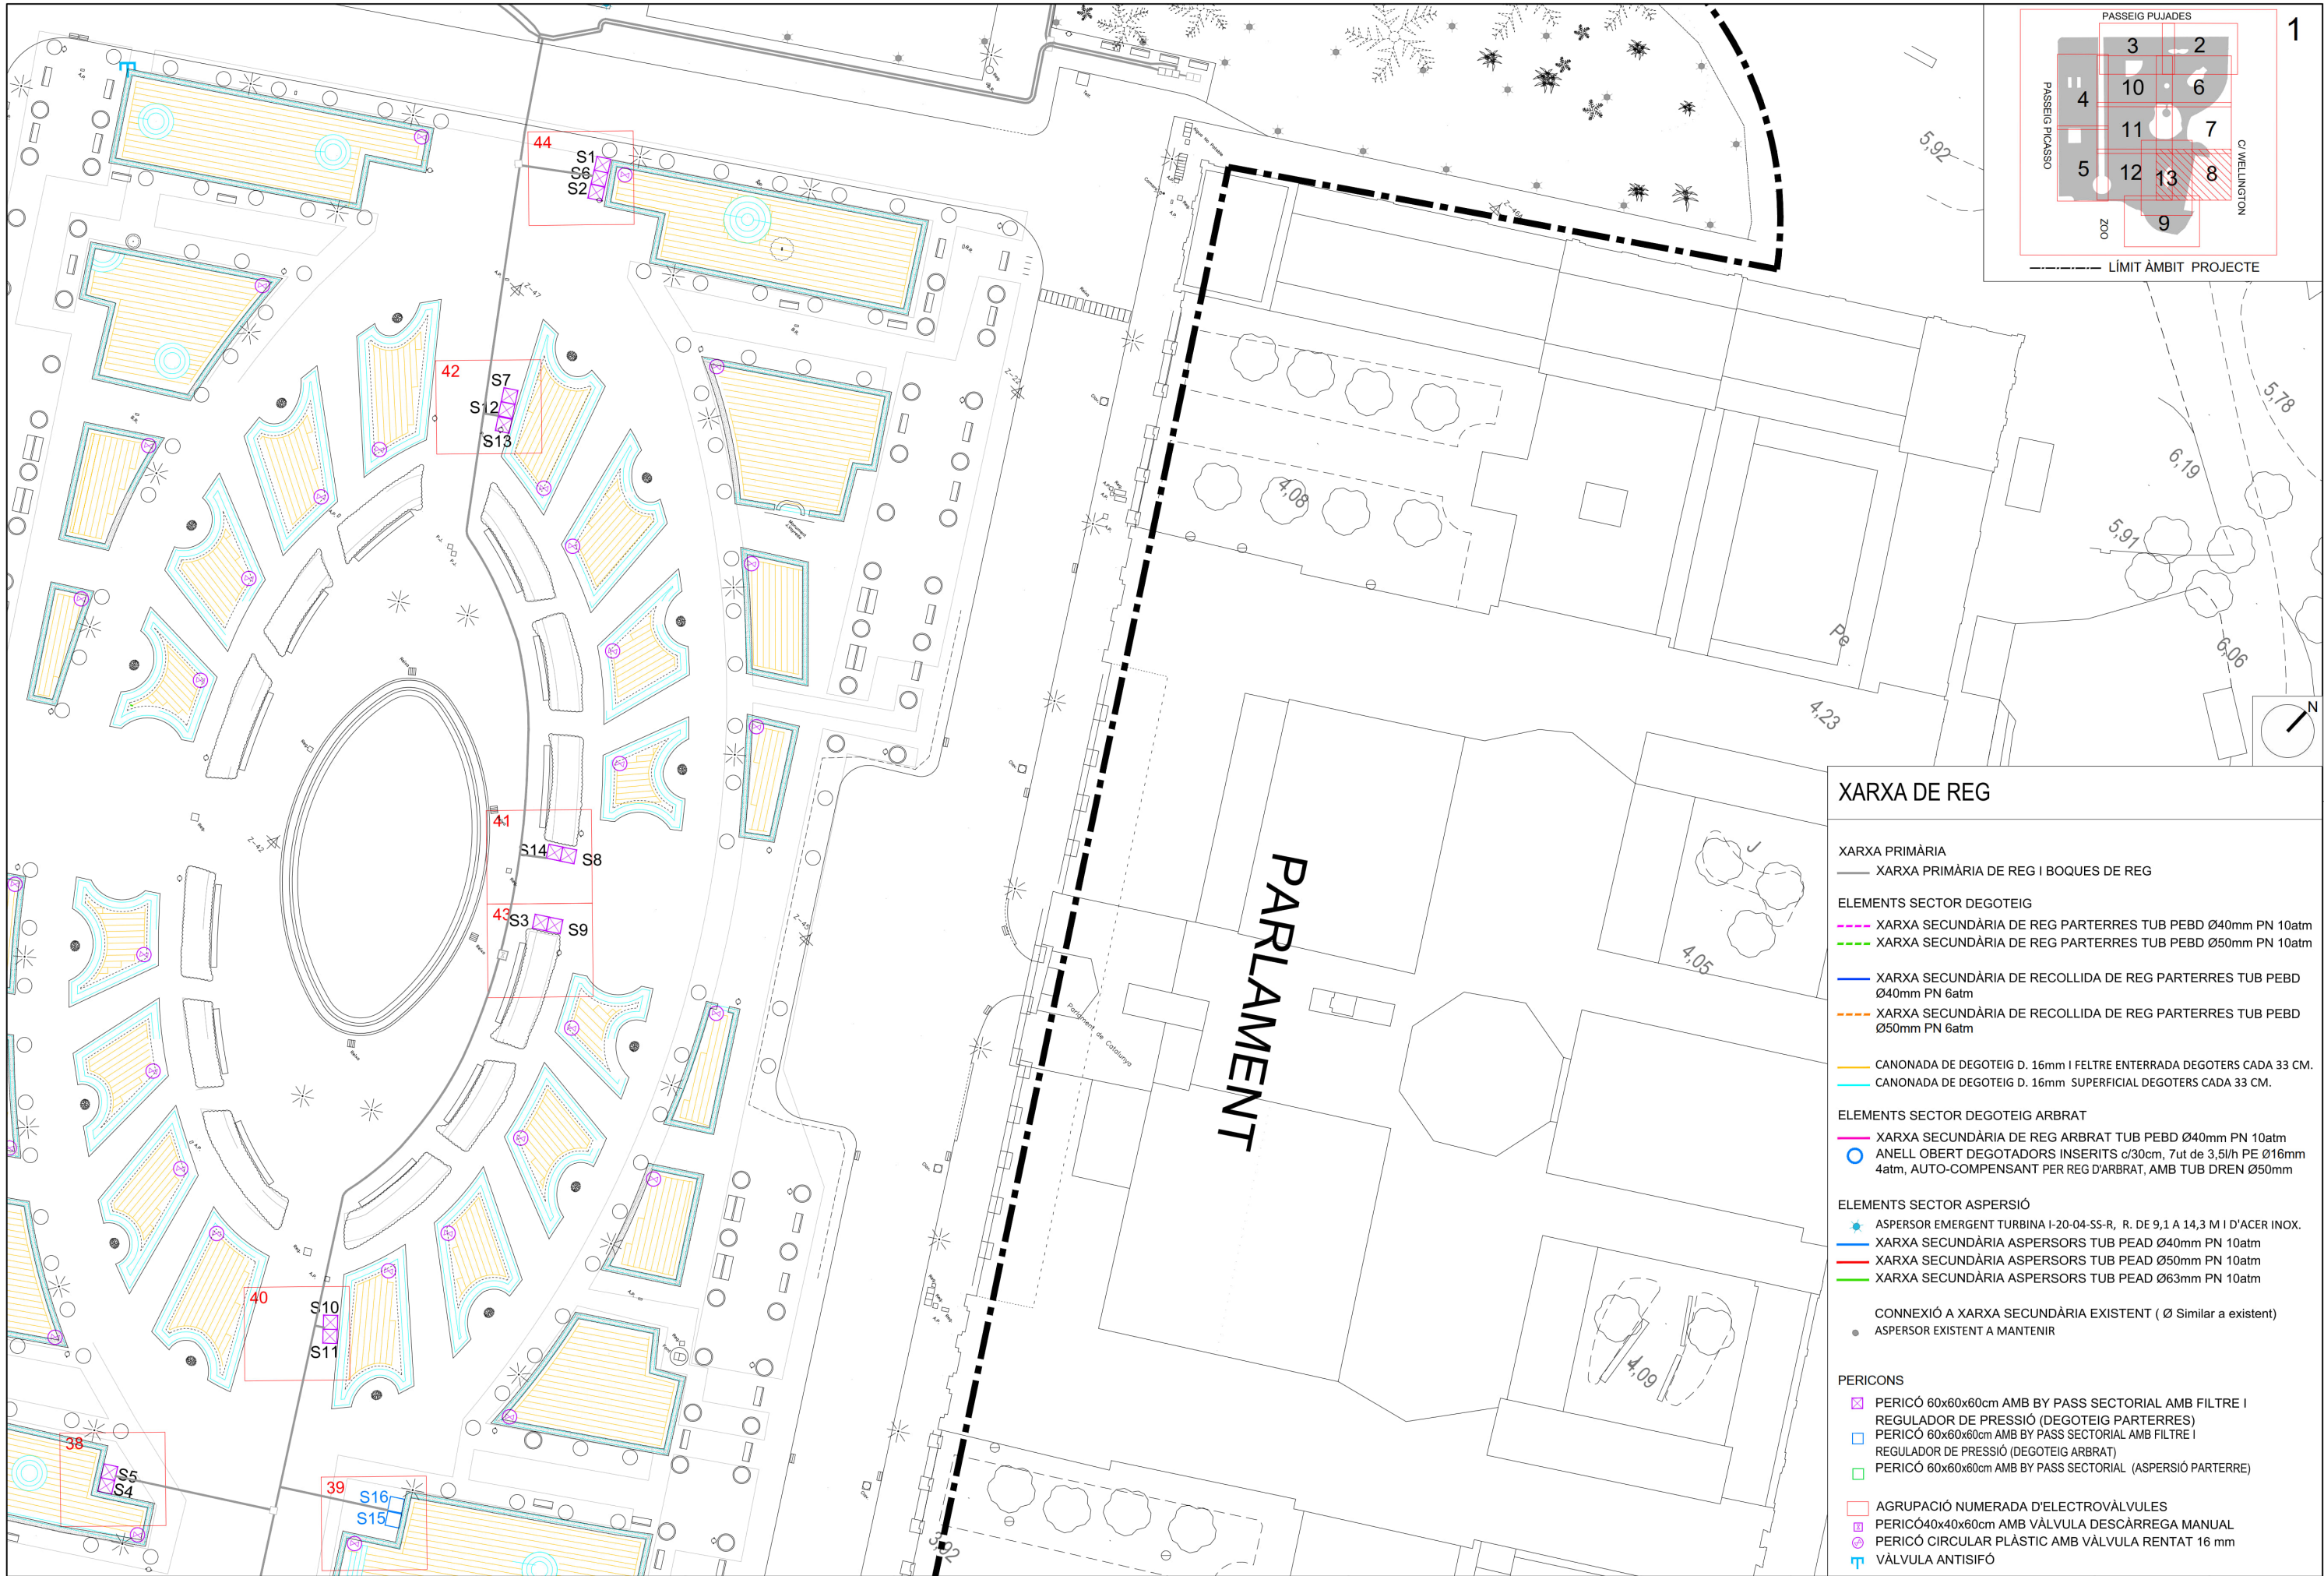

XARXA DE REG

- XARXA PRIMÀRIA**
- XARXA PRIMÀRIA DE REG I BOQUES DE REG
- ELEMENTS SECTOR DEGOTEIG**
- XARXA SECUNDÀRIA DE REG PARTERRES TUB PEBD Ø40mm PN 10atm
 - XARXA SECUNDÀRIA DE REG PARTERRES TUB PEBD Ø50mm PN 10atm
 - XARXA SECUNDÀRIA DE RECOLLIDA DE REG PARTERRES TUB PEBD Ø40mm PN 6atm
 - XARXA SECUNDÀRIA DE RECOLLIDA DE REG PARTERRES TUB PEBD Ø50mm PN 6atm
 - CANONADA DE DEGOTEIG D. 16mm I FILTRE ENTERRADA DEGOTERS CADA 33 CM.
 - CANONADA DE DEGOTEIG D. 16mm SUPERFICIAL DEGOTERS CADA 33 CM.
- ELEMENTS SECTOR DEGOTEIG ARBRAT**
- XARXA SECUNDÀRIA DE REG ARBRAT TUB PEBD Ø40mm PN 10atm
 - ANELL OBERT DEGOTADORS INSERITS c/30cm, 7ut de 3,5/h PE Ø16mm 4atm, AUTO-COMPENSANT PER REG D'ARBRAT, AMB TUB DREN Ø50mm
- ELEMENTS SECTOR ASPERSIÓ**
- ASPERSOR EMERGENT TURBINA I-20-04-SS-R, R. DE 9,1 A 14,3 M I D'ACER INOX.
 - XARXA SECUNDÀRIA ASPERSORS TUB PEAD Ø40mm PN 10atm
 - XARXA SECUNDÀRIA ASPERSORS TUB PEAD Ø50mm PN 10atm
 - XARXA SECUNDÀRIA ASPERSORS TUB PEAD Ø63mm PN 10atm
- CONNEIXIÓ A XARXA SECUNDÀRIA EXISTENT (Ø Similar a existent)**
- ASPERSOR EXISTENT A MANTENIR
- PERICONS**
- PERICÓ 60x60x60cm AMB BY PASS SECTORIAL AMB FILTRE I REGULADOR DE PRESSIÓ (DEGOTEIG PARTERRES)
 - PERICÓ 60x60x60cm AMB BY PASS SECTORIAL AMB FILTRE I REGULADOR DE PRESSIÓ (DEGOTEIG ARBRAT)
 - PERICÓ 60x60x60cm AMB BY PASS SECTORIAL (ASPERSIÓ PARTERRE)
- AGRUPACIÓ NUMERADA D'ELECTROVÀLVULES**
- PERICÓ 40x40x60cm AMB VÀLVULA DESCÀRREGA MANUAL
 - PERICÓ CIRCULAR PLÀSTIC AMB VÀLVULA RENTAT 16 mm
 - VÀLVULA ANTISI FÓ



Ajuntament de Barcelona
BIMSA, Barcelona
d'Infraestructures Municipals

DEPARTAMENT
D'OBRES ESTANDARITZADES



AUTOR DEL PROJECTE
JOAQUIM ROSSELL
Arquitecte

TÍTOL DEL PROJECTE
PROJECTE EXECUTIU DE REMODELACIÓ INTEGRAL DEL REG AL PARC DE LA CIUTADELLA
(DISTRICTE CIUTAT VELLA)

ESCALES
A1 1:250
A3 1:500
ORIGINALS



GRÀFIQUES

DATA:
DESEMBRE 2024



NOM DEL PLANOL:
PLANTA PROPOSTA
SECTORS DE REG - FASE 1
DEFINICIÓ

NOM FITXER: CTB:
Bimsa.CTB

PLANOL NÚM.
03C2

NOM FITXER:
03C2-P_SECT_DEF.DWG

FULL...08...DE...13.

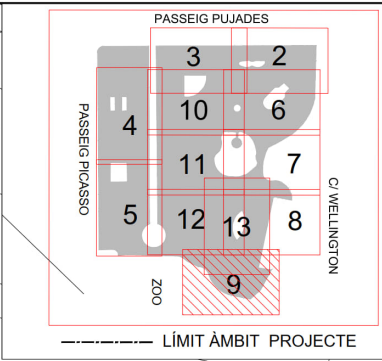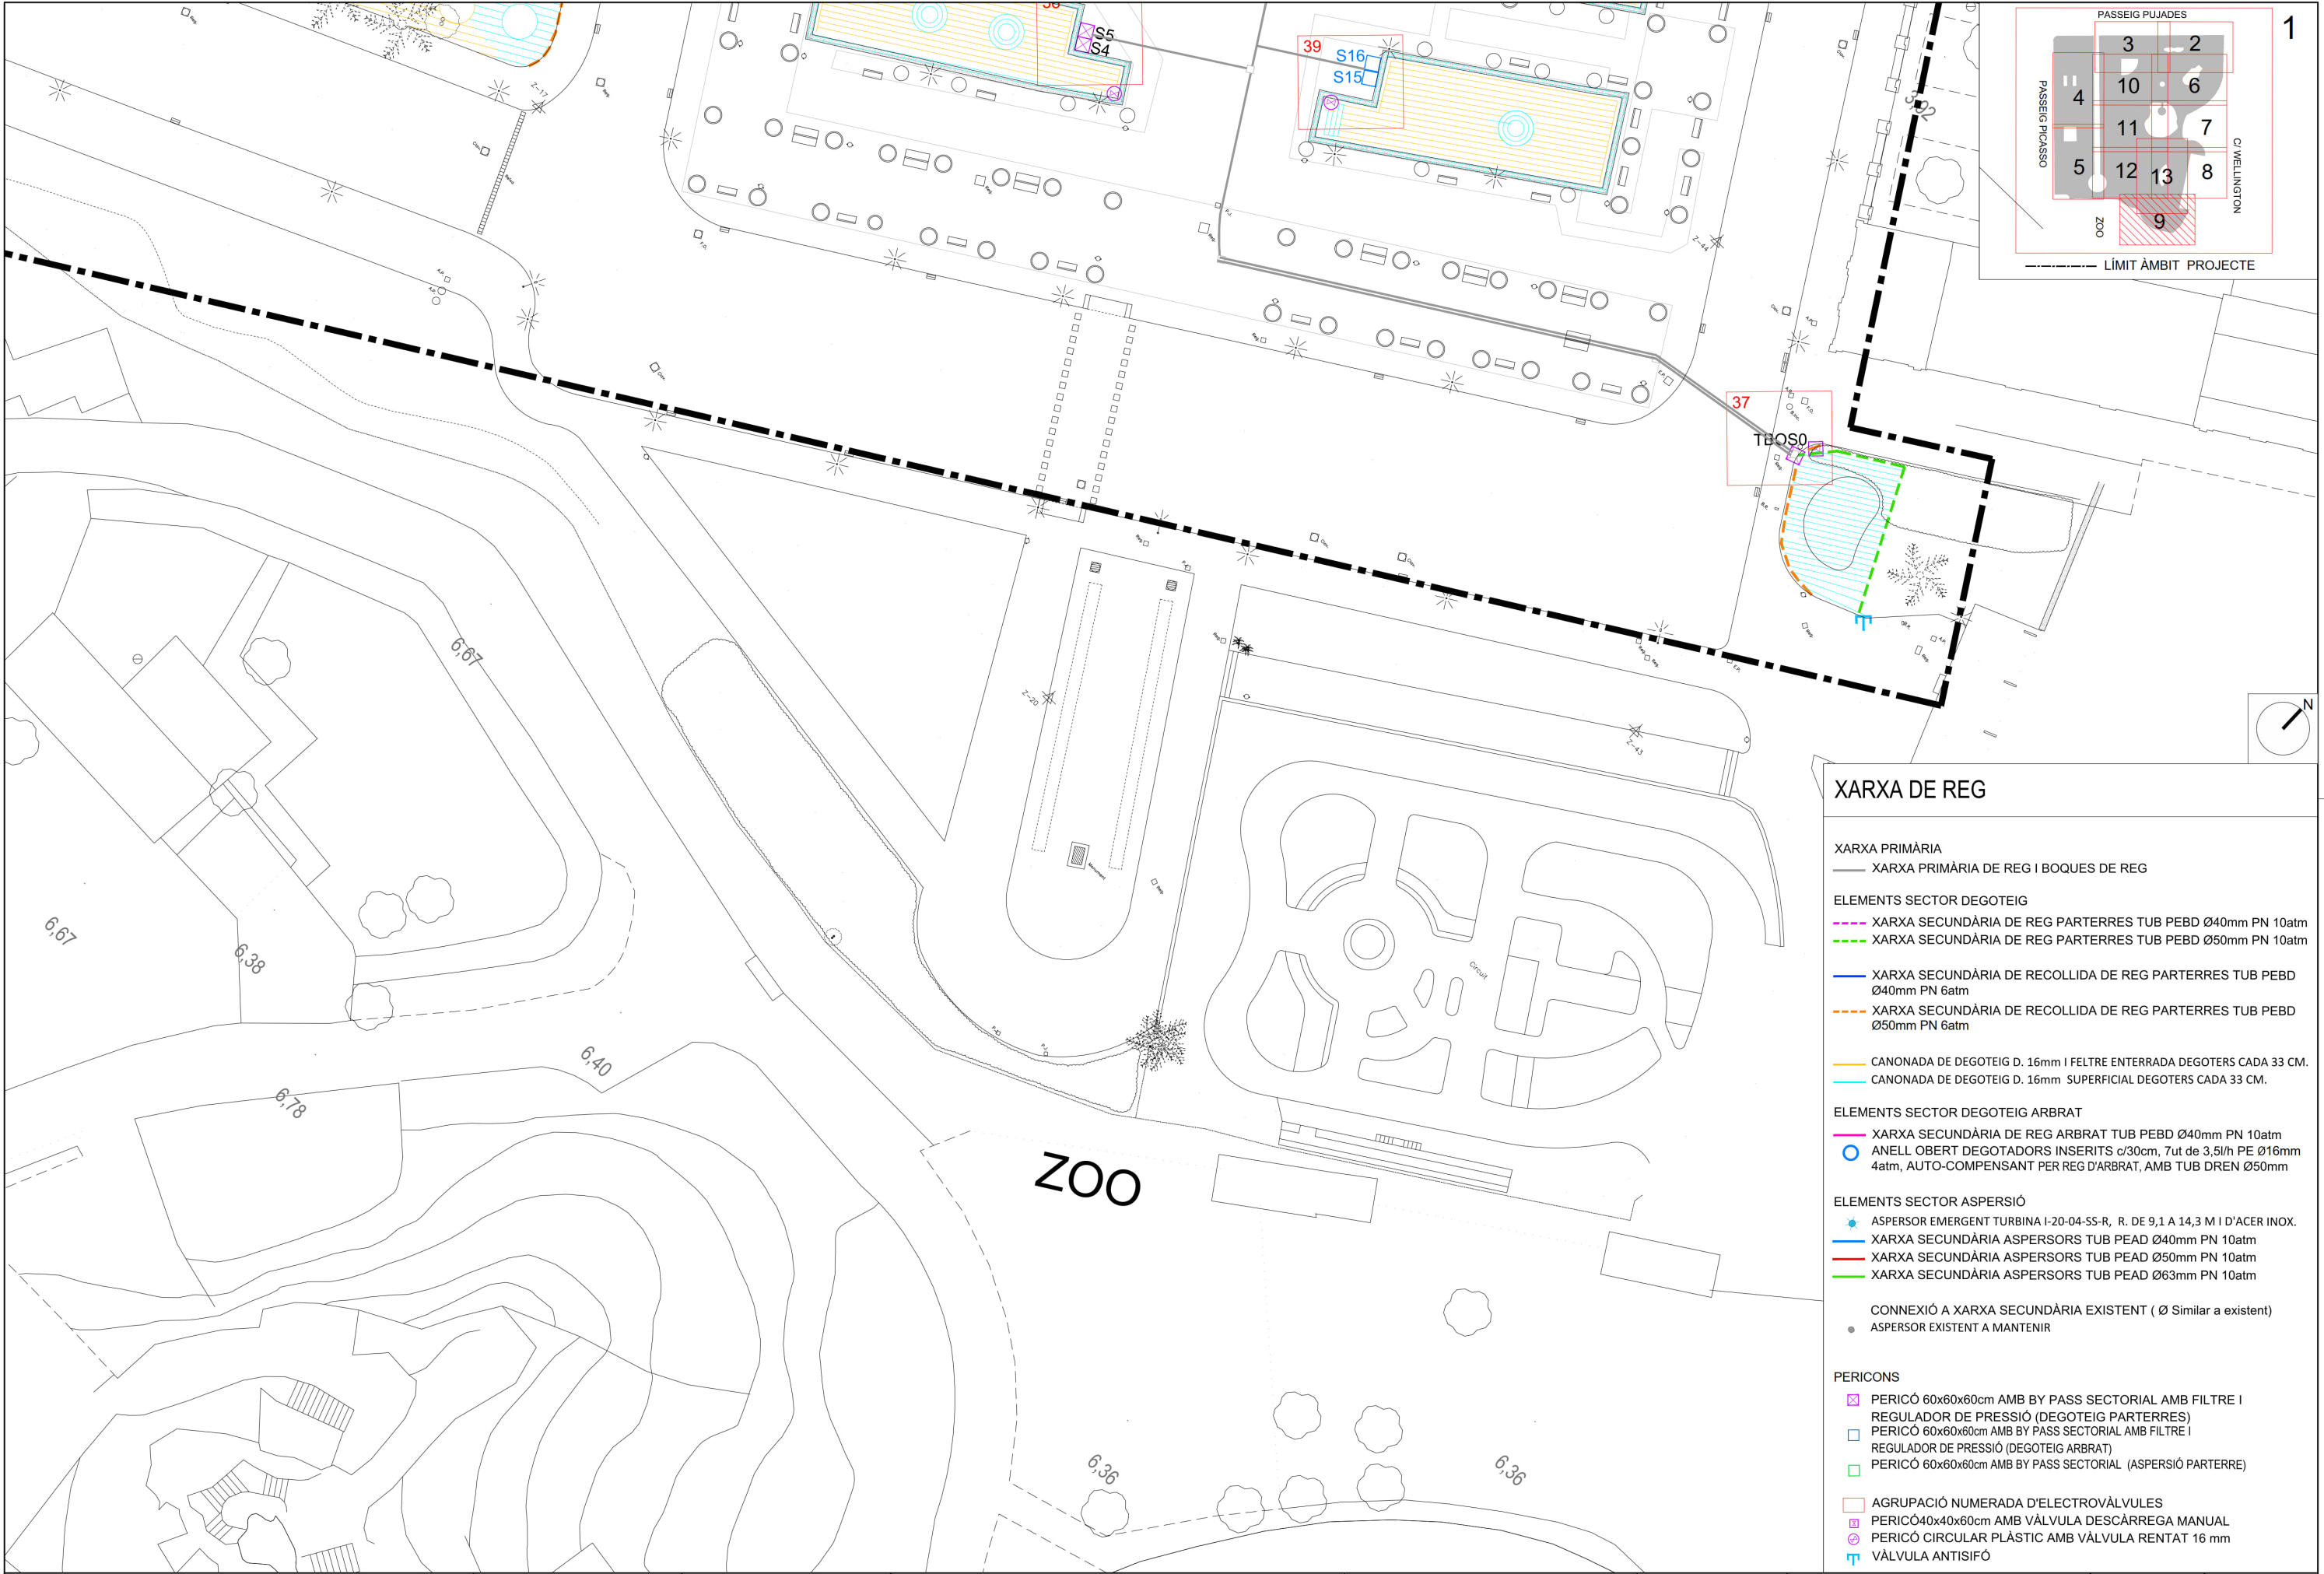

XARXA DE REG

- XARXA PRIMÀRIA**
- XARXA PRIMÀRIA DE REG I BOQUES DE REG
- ELEMENTS SECTOR DEGOTEIG**
- XARXA SECUNDÀRIA DE REG PARTERRES TUB PEBD Ø40mm PN 10atm
 - XARXA SECUNDÀRIA DE REG PARTERRES TUB PEBD Ø50mm PN 10atm
 - XARXA SECUNDÀRIA DE RECOLLIDA DE REG PARTERRES TUB PEBD Ø40mm PN 6atm
 - XARXA SECUNDÀRIA DE RECOLLIDA DE REG PARTERRES TUB PEBD Ø50mm PN 6atm
 - CANONADA DE DEGOTEIG D. 16mm I FILTRE ENTERRADA DEGOTERS CADA 33 CM.
 - CANONADA DE DEGOTEIG D. 16mm SUPERFICIAL DEGOTERS CADA 33 CM.
- ELEMENTS SECTOR DEGOTEIG ARBRAT**
- XARXA SECUNDÀRIA DE REG ARBRAT TUB PEBD Ø40mm PN 10atm
 - ANELL OBERT DEGOTADORS INSERITS c/30cm, 7ut de 3,5l/h PE Ø16mm 4atm, AUTO-COMPENSANT PER REG D'ARBRAT, AMB TUB DREN Ø50mm
- ELEMENTS SECTOR ASPERSIÓ**
- ASPERSOR EMERGENT TURBINA I-20-04-SS-R, R. DE 9,1 A 14,3 M I D'ACER INOX.
 - XARXA SECUNDÀRIA ASPERSORS TUB PEAD Ø40mm PN 10atm
 - XARXA SECUNDÀRIA ASPERSORS TUB PEAD Ø50mm PN 10atm
 - XARXA SECUNDÀRIA ASPERSORS TUB PEAD Ø63mm PN 10atm
- CONNEXIÓ A XARXA SECUNDÀRIA EXISTENT (Ø Similar a existent)**
- ASPERSOR EXISTENT A MANTENIR
- PERICONS**
- PERICÓ 60x60x60cm AMB BY PASS SECTORIAL AMB FILTRE I REGULADOR DE PRESSIÓ (DEGOTEIG PARTERRES)
 - PERICÓ 60x60x60cm AMB BY PASS SECTORIAL AMB FILTRE I REGULADOR DE PRESSIÓ (DEGOTEIG ARBRAT)
 - PERICÓ 60x60x60cm AMB BY PASS SECTORIAL (ASPERSIÓ PARTERRE)
 - AGRUPACIÓ NUMERADA D'ELECTROVÀLVULES
 - PERICÓ 40x40x60cm AMB VÀLVULA DESCÀRREGA MANUAL
 - PERICÓ CIRCULAR PLÀSTIC AMB VÀLVULA RENTAT 16 mm
 - VÀLVULA ANTISIFÓ

XARXA DE REG

- XARXA PRIMÀRIA

XARXA PRIMÀRIA DE REG I BOQUES DE REG
- ELEMENTS SECTOR DEGOTEIG

XARXA SECUNDÀRIA DE REG PARTERRES TUB PEBD Ø40mm PN 10atm

XARXA SECUNDÀRIA DE REG PARTERRES TUB PEBD Ø50mm PN 10atm

XARXA SECUNDÀRIA DE RECOLLIDA DE REG PARTERRES TUB PEBD Ø40mm PN 6atm

XARXA SECUNDÀRIA DE RECOLLIDA DE REG PARTERRES TUB PEBD Ø50mm PN 6atm

CANONADA DE DEGOTEIG D. 16mm I FELTRE ENTERRADA DEGOTERS CADA 33 CM.

CANONADA DE DEGOTEIG D. 16mm SUPERFICIAL DEGOTERS CADA 33 CM.
- ELEMENTS SECTOR DEGOTEIG ARBRAT

XARXA SECUNDÀRIA DE REG ARBRAT TUB PEBD Ø40mm PN 10atm

ANEL·L OBERT DEGOTADORS INSERITS c/30cm, 7ut de 3,5l/h PE Ø16mm 4atm, AUTO-COMPENSANT PER REG D'ARBRAT, AMB TUB DREN Ø50mm
- ELEMENTS SECTOR ASPERSIÓ

ASPIRADOR EMERGENT TURBINA I-20-04-SS-R, R. DE 9,1 A 14,3 M I D'ACER INOX.

XARXA SECUNDÀRIA ASPERSORS TUB PEAD Ø40mm PN 10atm

XARXA SECUNDÀRIA ASPERSORS TUB PEAD Ø50mm PN 10atm

XARXA SECUNDÀRIA ASPERSORS TUB PEAD Ø63mm PN 10atm

CONNEXIÓ A XARXA SECUNDÀRIA EXISTENT (Ø Similar a existent)

ASPIRADOR EXISTENT A MANTENIR
- PERICONS

PERICÓ 60x60x60cm AMB BY PASS SECTORIAL AMB FILTRE I REGULADOR DE PRESSIÓ (DEGOTEIG PARTERRES)

PERICÓ 60x60x60cm AMB BY PASS SECTORIAL AMB FILTRE I REGULADOR DE PRESSIÓ (DEGOTEIG ARBRAT)


PERICÓ 60x60x60cm AMB BY PASS SECTORIAL (ASPIRACIÓ PARTERRE)




AGRUPACIÓ NUMERADA D'ELECTROVÀLVULES

PERICÓ40x40x60cm AMB VÀLVULA DESCÀRREGA MANUAL

PERICÓ CIRCULAR PLÀSTIC AMB VÀLVULA RENTAT 16 mm



VÀLVULA ANTISI·FO

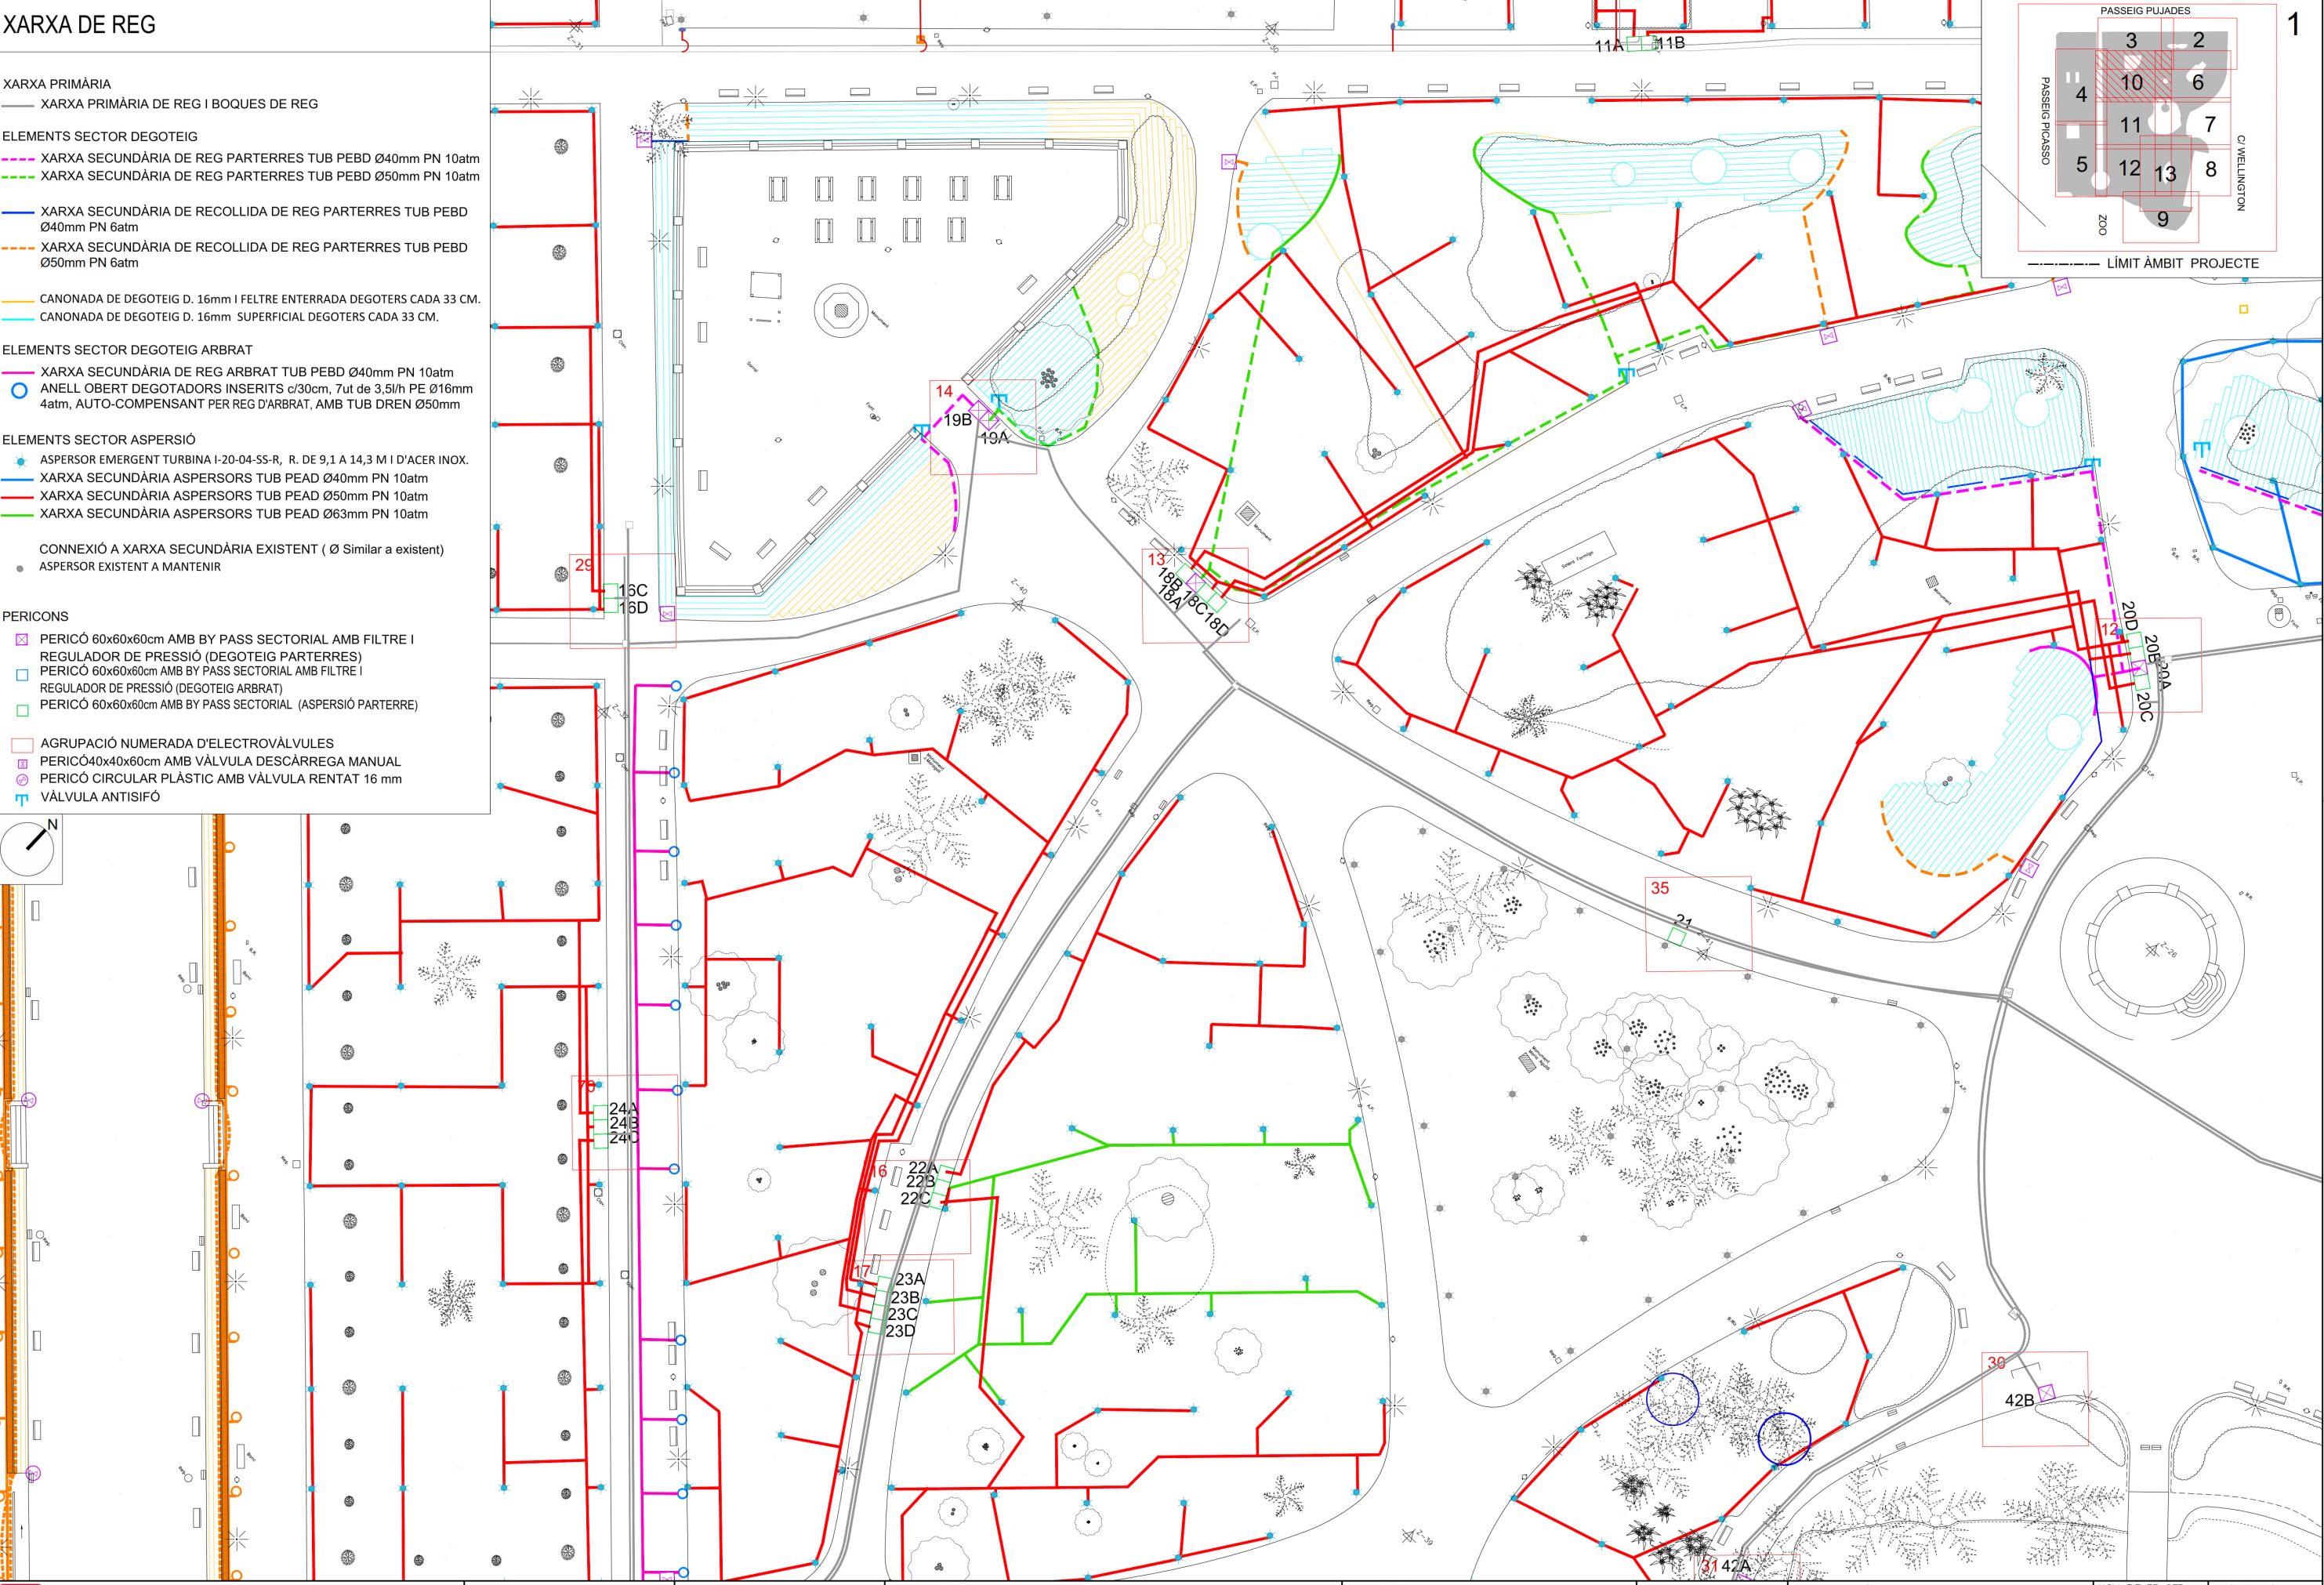

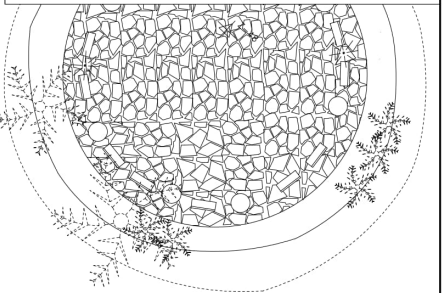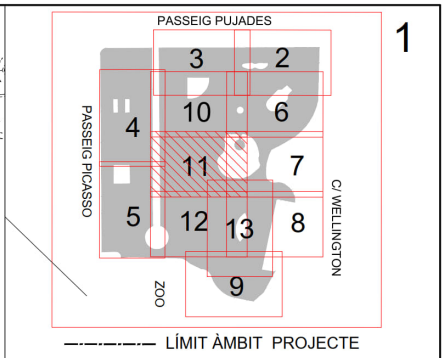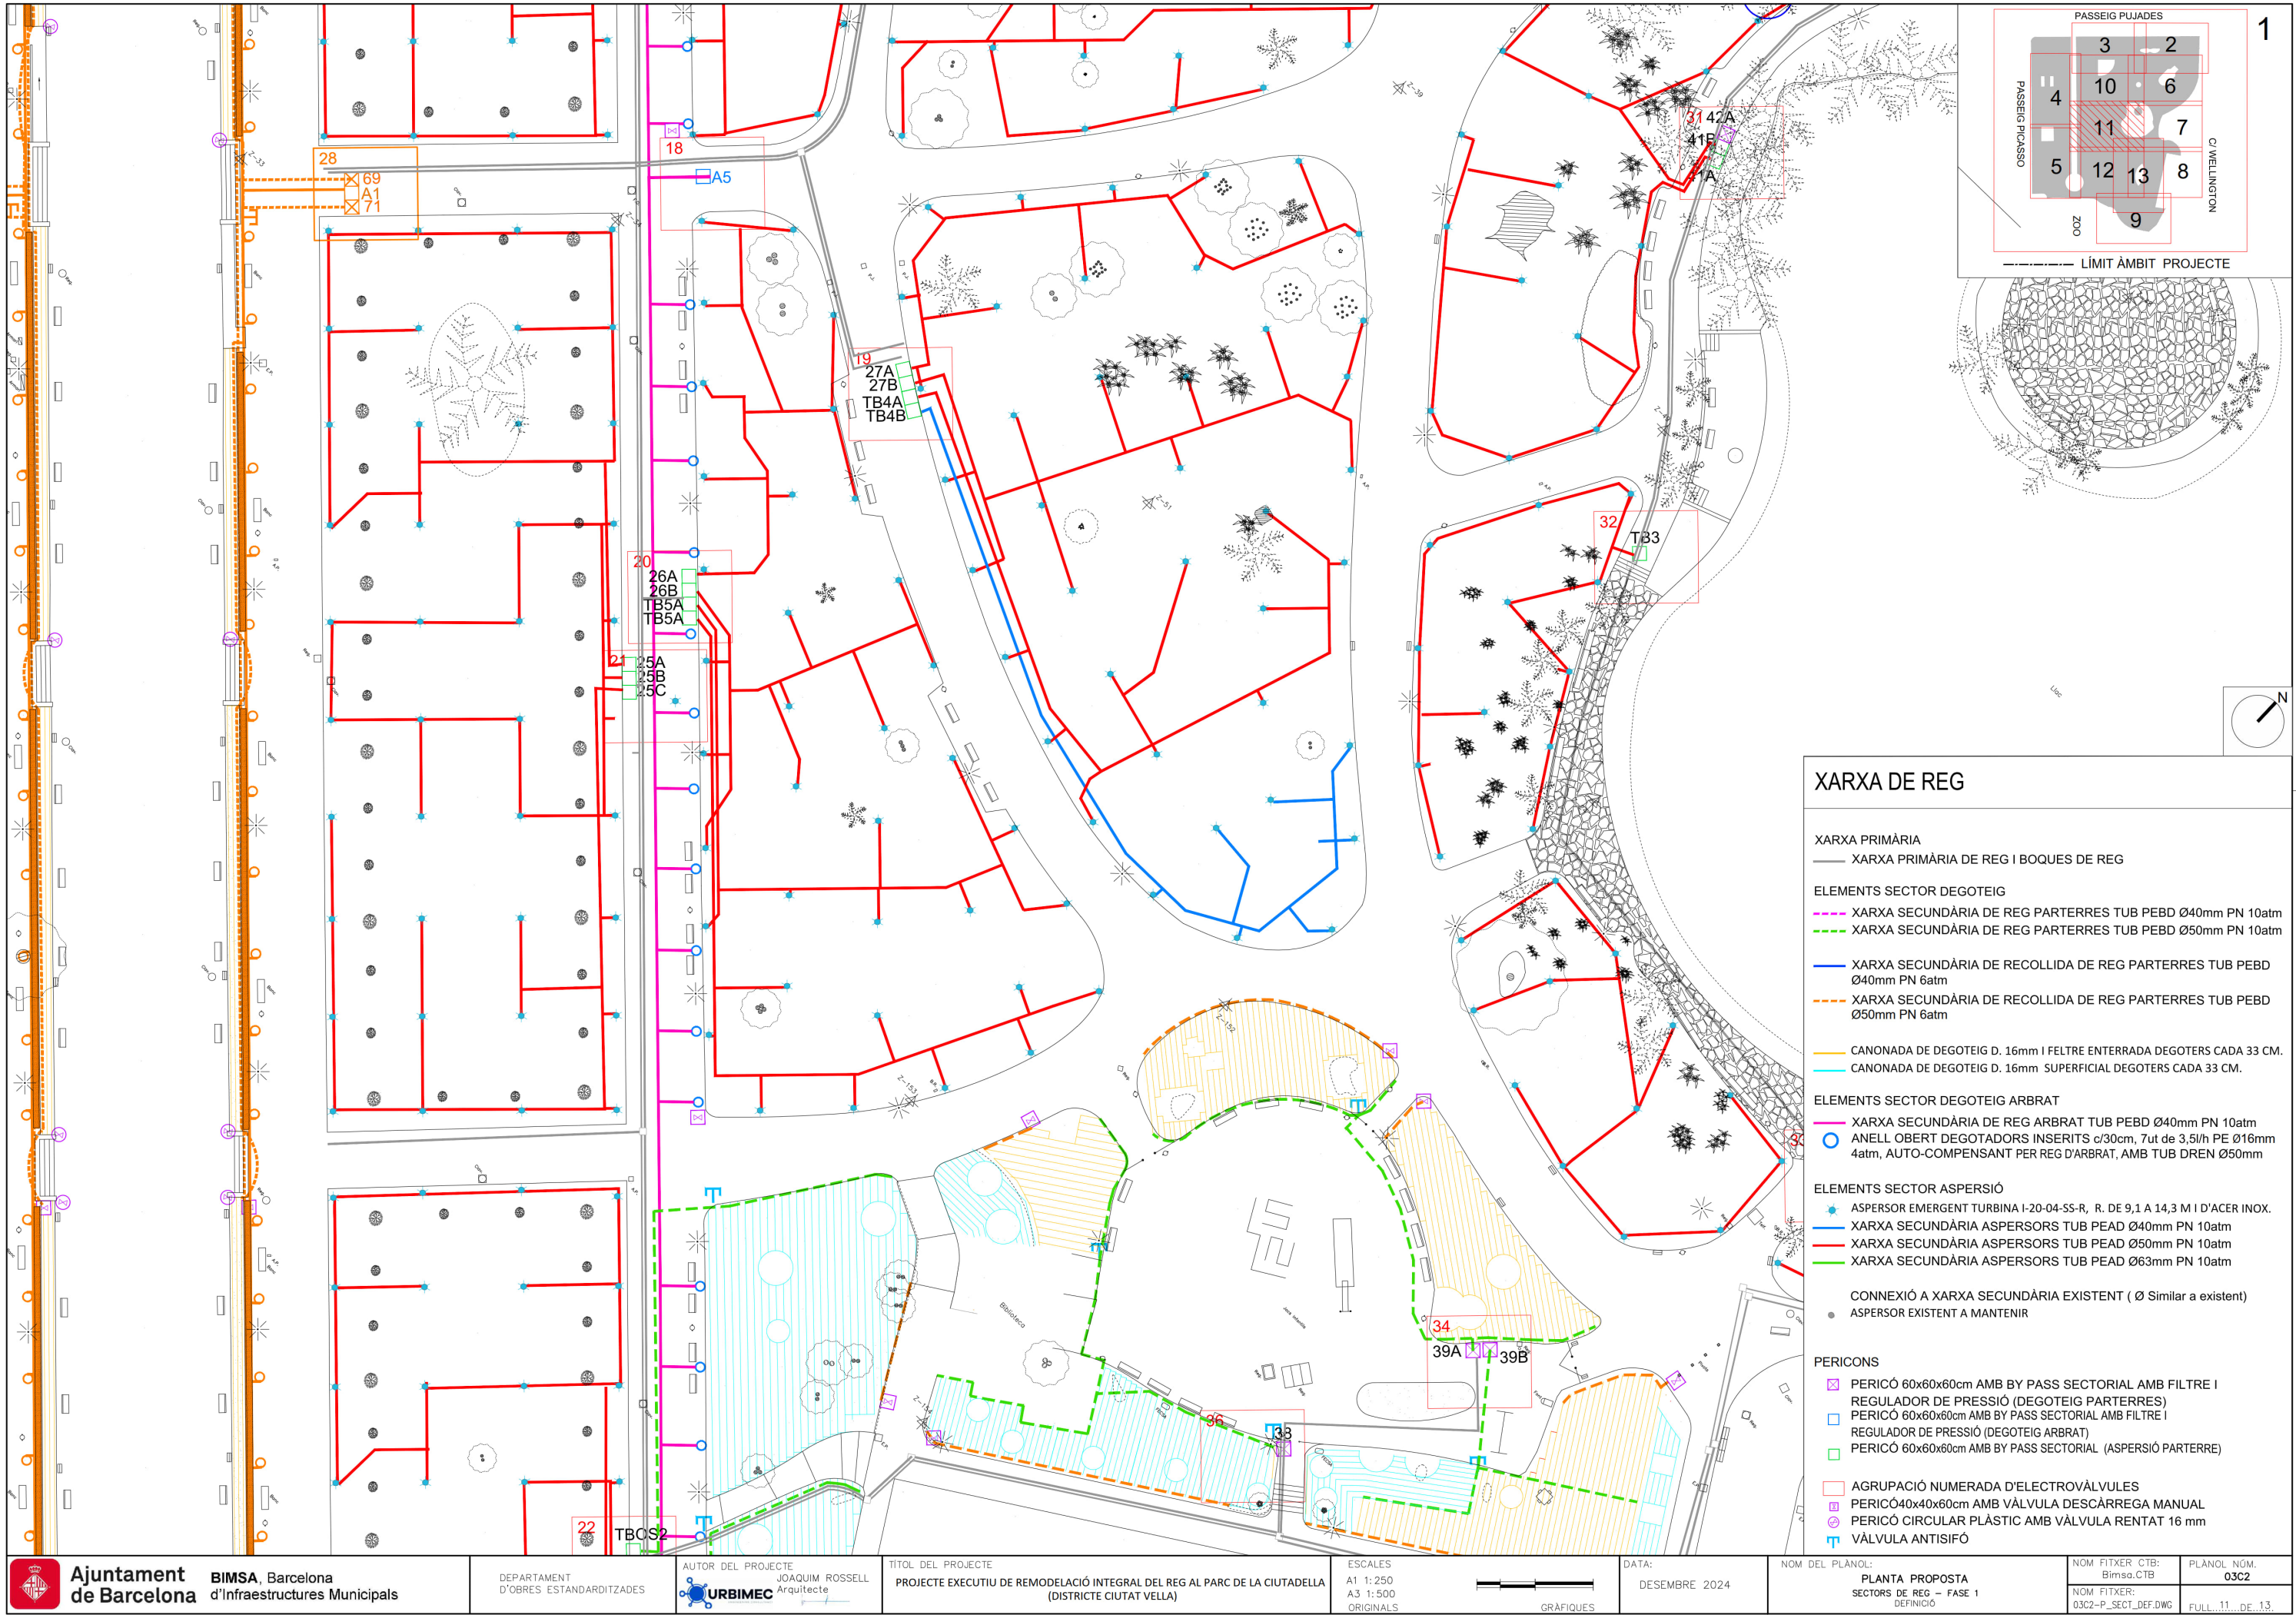

XARXA DE REG

- XARXA PRIMÀRIA**
- XARXA PRIMÀRIA DE REG I BOQUES DE REG
- ELEMENTS SECTOR DEGOTEIG**
- XARXA SECUNDÀRIA DE REG PARTERRES TUB PEBD Ø40mm PN 10atm
 - XARXA SECUNDÀRIA DE REG PARTERRES TUB PEBD Ø50mm PN 10atm
 - XARXA SECUNDÀRIA DE RECOLLIDA DE REG PARTERRES TUB PEBD Ø40mm PN 6atm
 - XARXA SECUNDÀRIA DE RECOLLIDA DE REG PARTERRES TUB PEBD Ø50mm PN 6atm
 - CANONADA DE DEGOTEIG D. 16mm I FILTRE ENTERRADA DEGOTERS CADA 33 CM.
 - CANONADA DE DEGOTEIG D. 16mm SUPERFICIAL DEGOTERS CADA 33 CM.
- ELEMENTS SECTOR DEGOTEIG ARBRAT**
- XARXA SECUNDÀRIA DE REG ARBRAT TUB PEBD Ø40mm PN 10atm
 - ANELL OBERT DEGOTADORS INSERITS c/30cm, 7ut de 3,5/h PE Ø16mm 4atm, AUTO-COMPENSANT PER REG D'ARBRAT, AMB TUB DREN Ø50mm
- ELEMENTS SECTOR ASPERSIÓ**
- ASPERSOR EMERGENT TURBINA I-20-04-SS-R, R. DE 9,1 A 14,3 M I D'ACER INOX.
 - XARXA SECUNDÀRIA ASPERSORS TUB PEAD Ø40mm PN 10atm
 - XARXA SECUNDÀRIA ASPERSORS TUB PEAD Ø50mm PN 10atm
 - XARXA SECUNDÀRIA ASPERSORS TUB PEAD Ø63mm PN 10atm
- CONNEXIÓ A XARXA SECUNDÀRIA EXISTENT (Ø Similar a existent)**
- ASPERSOR EXISTENT A MANTENIR
- PERICONS**
- PERICÓ 60x60x60cm AMB BY PASS SECTORIAL AMB FILTRE I REGULADOR DE PRESSIÓ (DEGOTEIG PARTERRES)
 - PERICÓ 60x60x60cm AMB BY PASS SECTORIAL AMB FILTRE I REGULADOR DE PRESSIÓ (DEGOTEIG ARBRAT)
 - PERICÓ 60x60x60cm AMB BY PASS SECTORIAL (ASPERSIÓ PARTERRE)
- AGRUPACIÓ NUMERADA D'ELECTROVÀLVULES**
- PERICÓ 40x40x60cm AMB VÀLVULA DESCÀRREGA MANUAL
 - PERICÓ CIRCULAR PLÀSTIC AMB VÀLVULA RENTAT 16 mm
 - VÀLVULA ANTISIFÓ

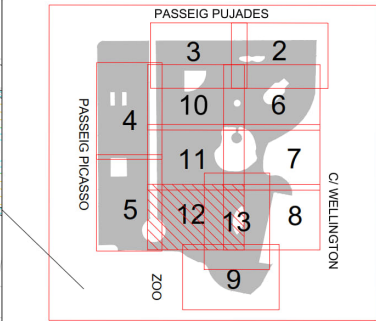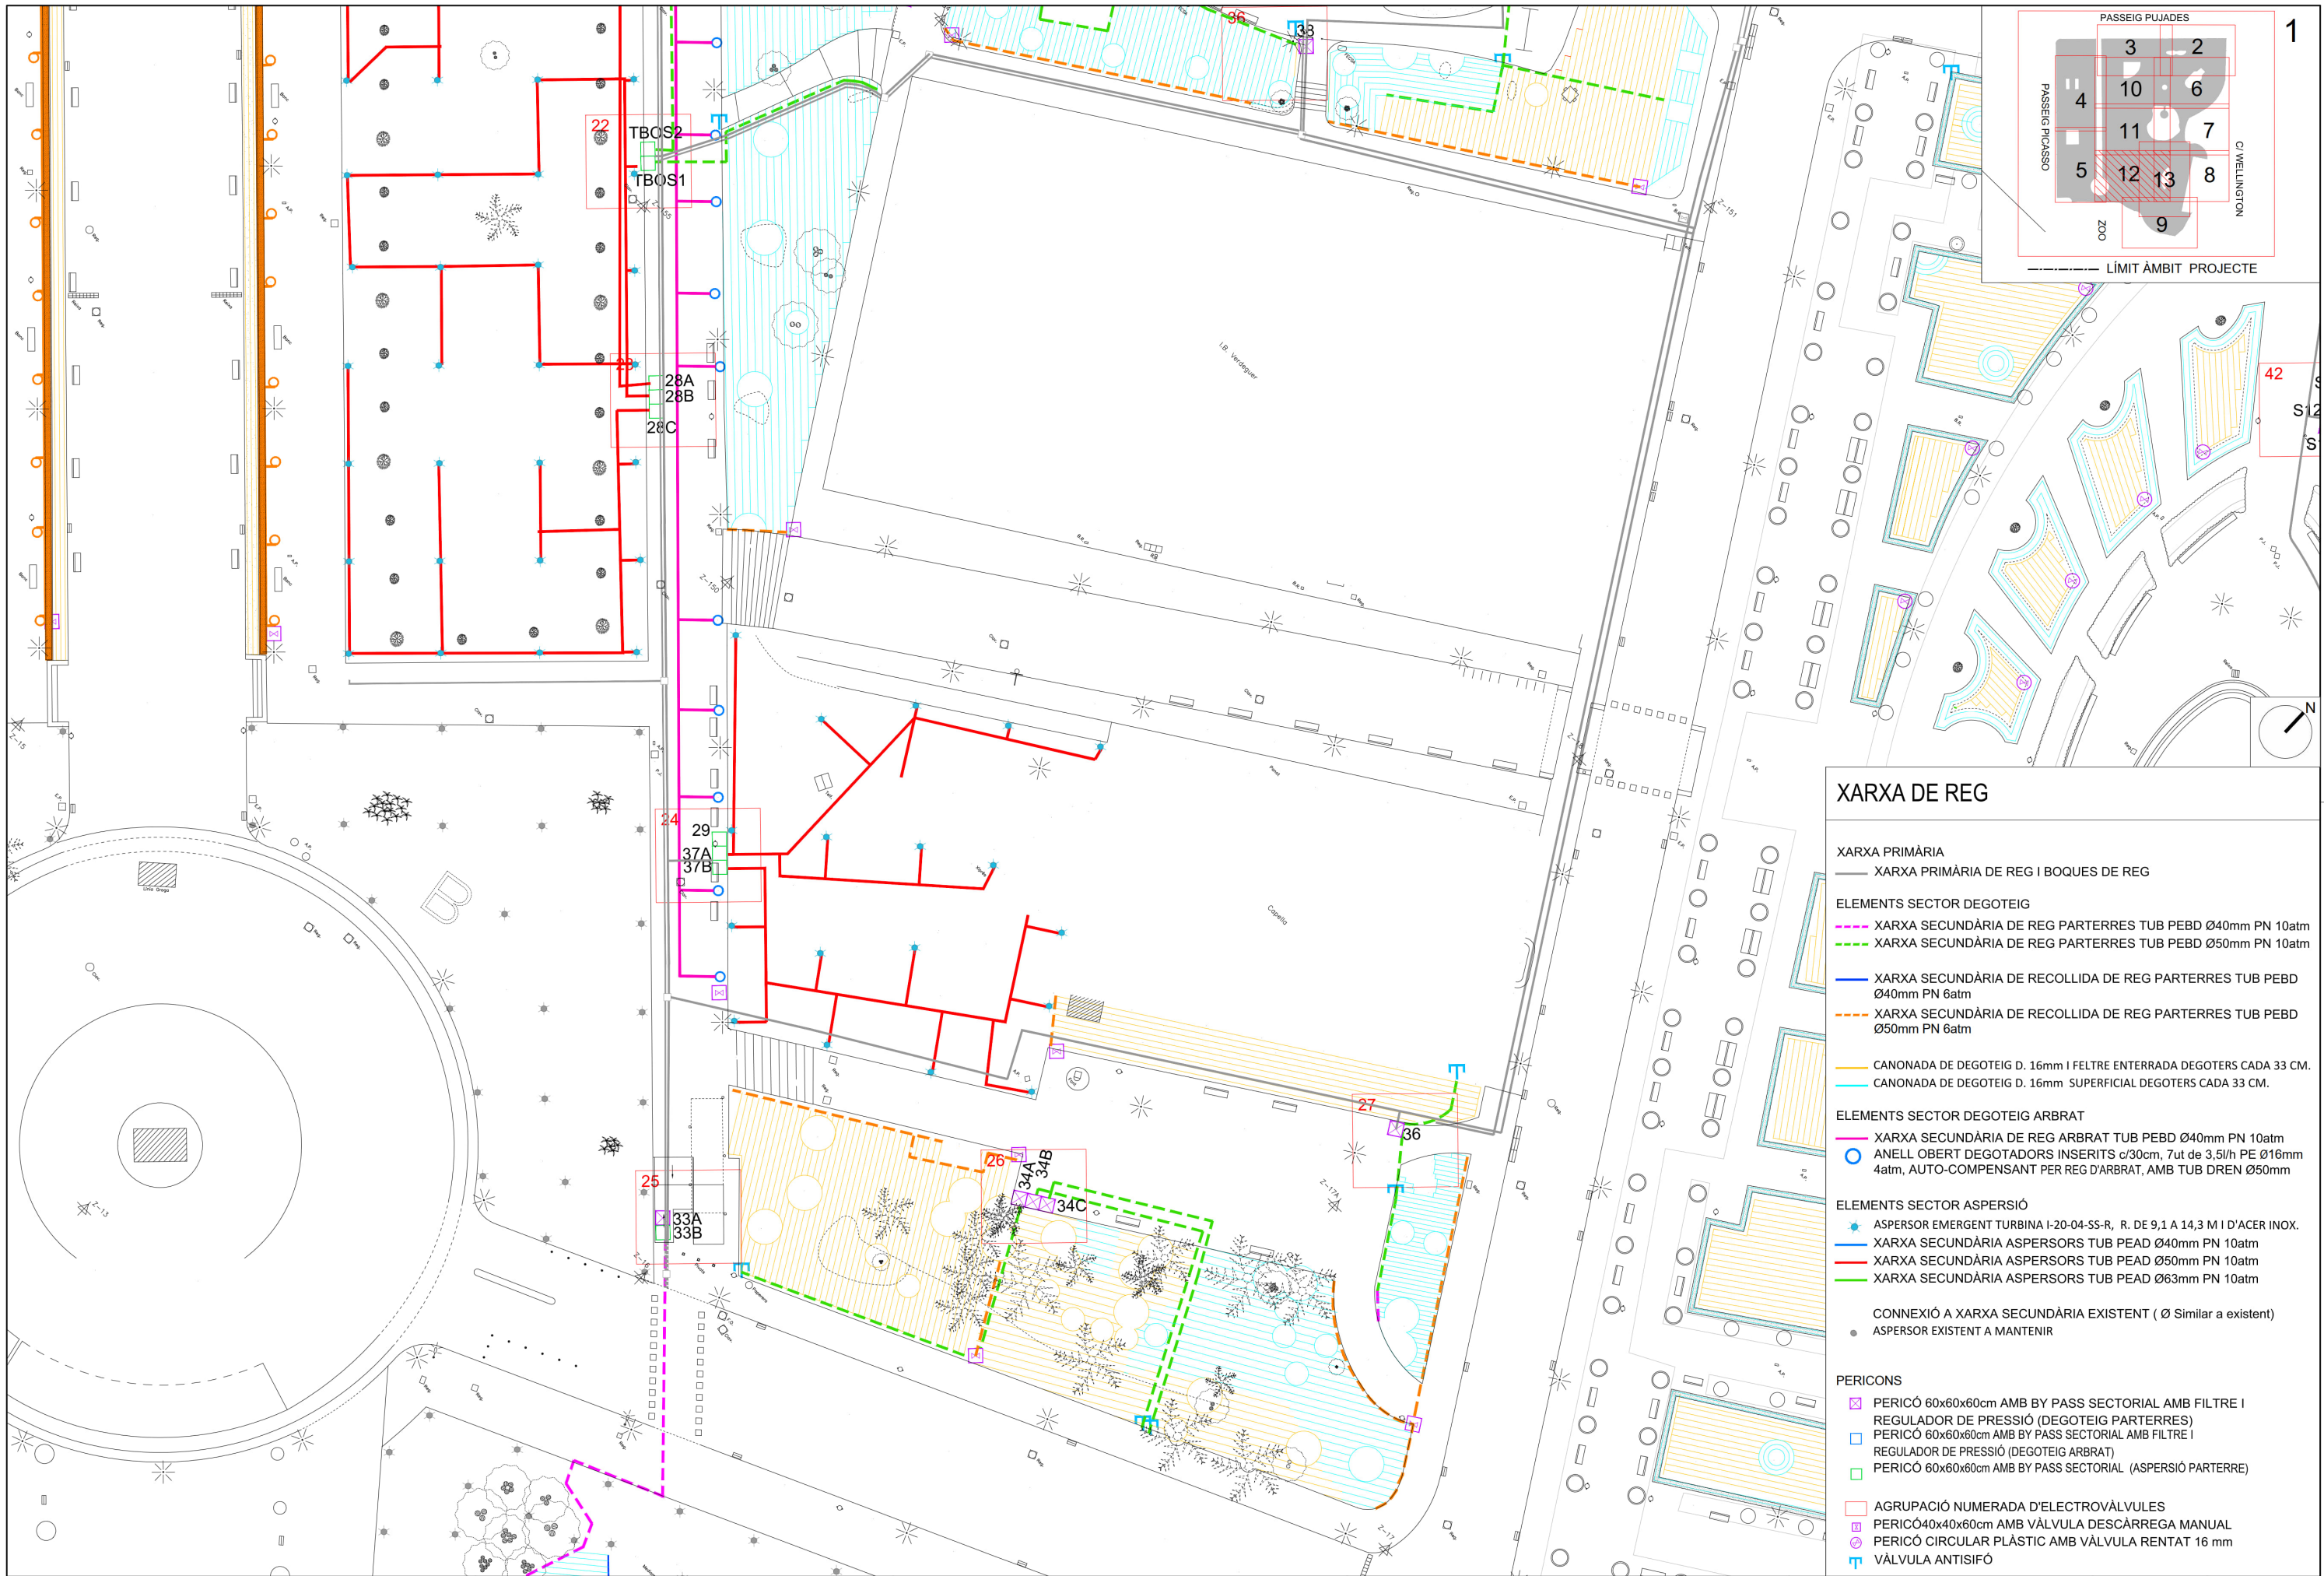

XARXA DE REG

XARXA PRIMÀRIA

— XARXA PRIMÀRIA DE REG I BOQUES DE REG

ELEMENTS SECTOR DEGOTEIG

— XARXA SECUNDÀRIA DE REG PARTERRES TUB PEBD Ø40mm PN 10atm
— XARXA SECUNDÀRIA DE REG PARTERRES TUB PEBD Ø50mm PN 10atm

— XARXA SECUNDÀRIA DE RECOLLIDA DE REG PARTERRES TUB PEBD Ø40mm PN 6atm
— XARXA SECUNDÀRIA DE RECOLLIDA DE REG PARTERRES TUB PEBD Ø50mm PN 6atm

— CANONADA DE DEGOTEIG D. 16mm I FILTRE ENTERRADA DEGOTERS CADA 33 CM.
— CANONADA DE DEGOTEIG D. 16mm SUPERFICIAL DEGOTERS CADA 33 CM.

ELEMENTS SECTOR DEGOTEIG ARBRAT

— XARXA SECUNDÀRIA DE REG ARBRAT TUB PEBD Ø40mm PN 10atm
— ANELL OBERT DEGOTADORS INSERITS c/30cm, 7ut de 3,5/h PE Ø16mm 4atm, AUTO-COMPENSANT PER REG D'ARBRAT, AMB TUB DREN Ø50mm

ELEMENTS SECTOR ASPERSIÓ



— ASPERSOR EMERGENT TURBINA I-20-04-SS-R, R. DE 9,1 A 14,3 M I D'ACER INOX.
— XARXA SECUNDÀRIA ASPERSORS TUB PEAD Ø40mm PN 10atm
— XARXA SECUNDÀRIA ASPERSORS TUB PEAD Ø50mm PN 10atm
— XARXA SECUNDÀRIA ASPERSORS TUB PEAD Ø63mm PN 10atm

— CONNEXIÓ A XARXA SECUNDÀRIA EXISTENT (Ø Similar a existent)
— ASPERSOR EXISTENT A MANTENIR

PERICONS

— PERICÓ 60x60x60cm AMB BY PASS SECTORIAL AMB FILTRE I REGULADOR DE PRESSIÓ (DEGOTEIG PARTERRES)
— PERICÓ 60x60x60cm AMB BY PASS SECTORIAL AMB FILTRE I REGULADOR DE PRESSIÓ (DEGOTEIG ARBRAT)
— PERICÓ 60x60x60cm AMB BY PASS SECTORIAL (ASPERSIÓ PARTERRE)

— AGRUPACIÓ NUMERADA D'ELECTROVÀLVULES
— PERICÓ 40x40x60cm AMB VÀLVULA DESCÀRREGA MANUAL
— PERICÓ CIRCULAR PLÀSTIC AMB VÀLVULA RENTAT 16 mm
— VÀLVULA ANTISIFÓ

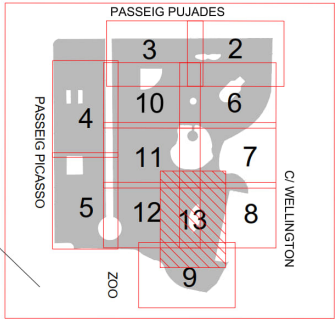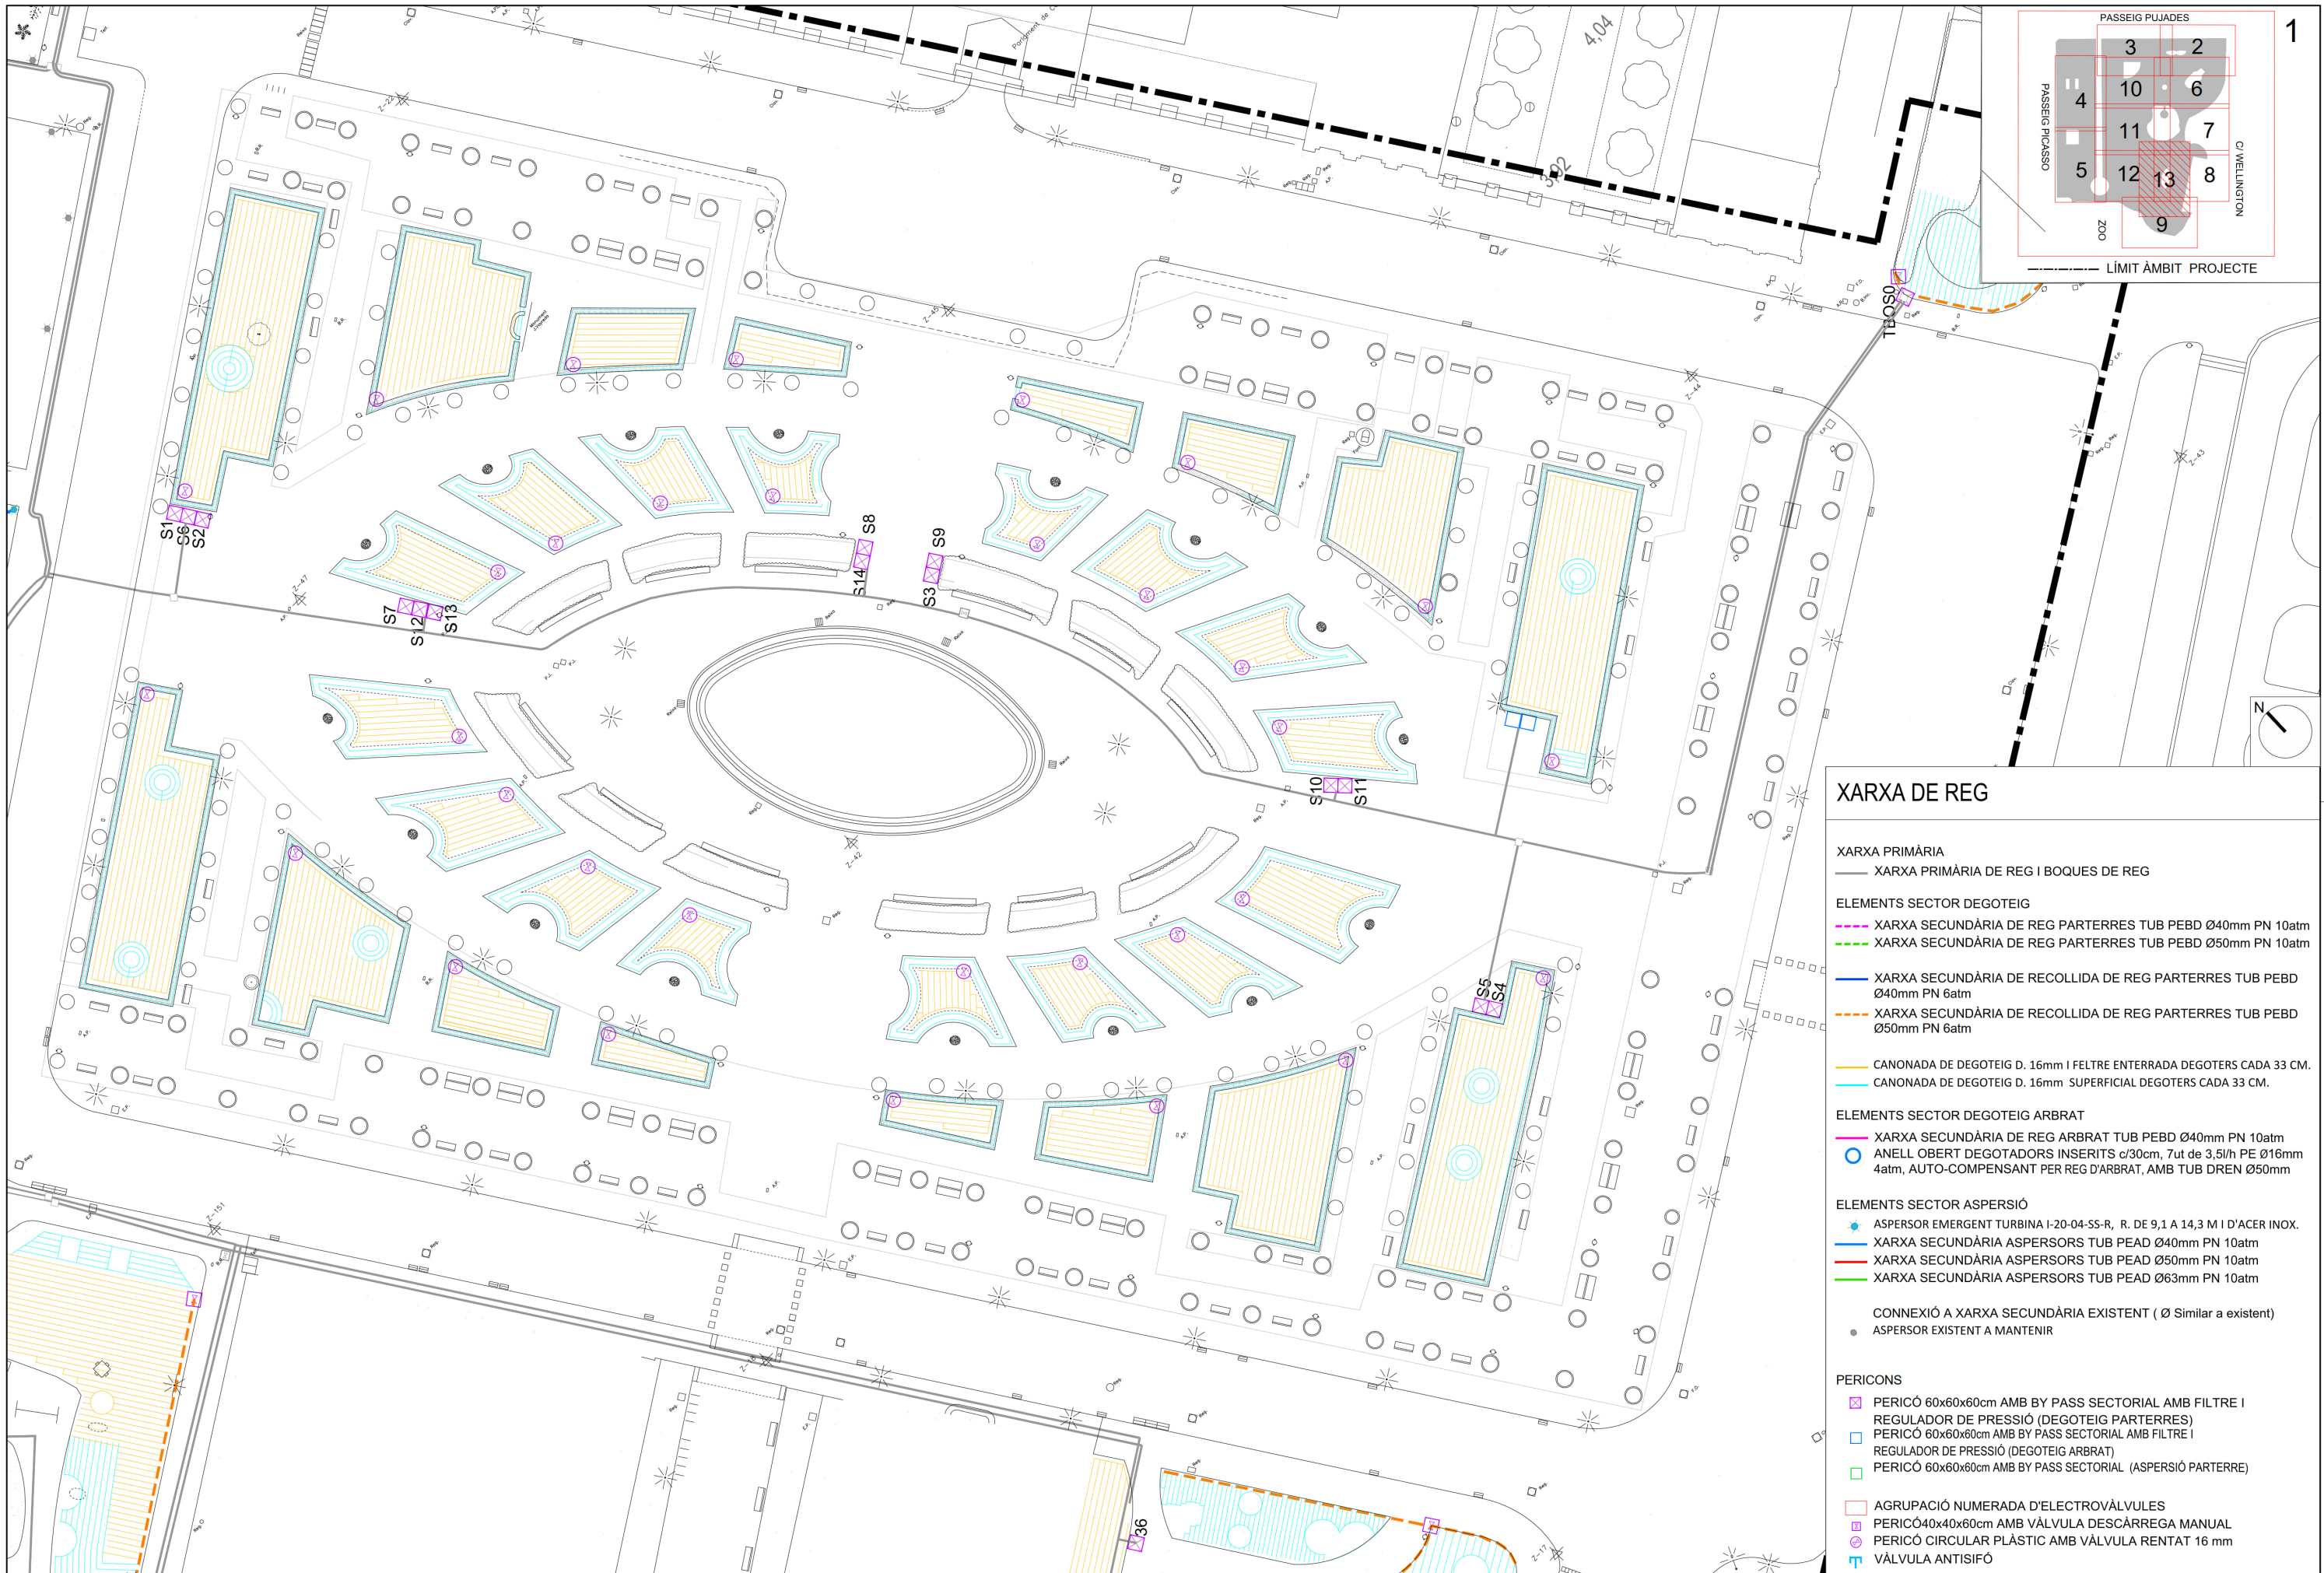

XARXA DE REG

- XARXA PRIMÀRIA**
- XARXA PRIMÀRIA DE REG I BOQUES DE REG
- ELEMENTS SECTOR DEGOTEIG**
- XARXA SECUNDÀRIA DE REG PARTERRES TUB PEBD Ø40mm PN 10atm
 - XARXA SECUNDÀRIA DE REG PARTERRES TUB PEBD Ø50mm PN 10atm
 - XARXA SECUNDÀRIA DE RECOLLIDA DE REG PARTERRES TUB PEBD Ø40mm PN 6atm
 - XARXA SECUNDÀRIA DE RECOLLIDA DE REG PARTERRES TUB PEBD Ø50mm PN 6atm
 - CANONADA DE DEGOTEIG D. 16mm I FILTRE ENTERRADA DEGOTERS CADA 33 CM.
 - CANONADA DE DEGOTEIG D. 16mm SUPERFICIAL DEGOTERS CADA 33 CM.
- ELEMENTS SECTOR DEGOTEIG ARBRAT**
- XARXA SECUNDÀRIA DE REG ARBRAT TUB PEBD Ø40mm PN 10atm
 - ANEL·L OBERT DEGOTADORS INSERITS c/30cm, 7ut de 3,5/h PE Ø16mm 4atm, AUTO-COMPENSANT PER REG D'ARBRAT, AMB TUB DREN Ø50mm
- ELEMENTS SECTOR ASPERSIÓ**
- ASPERSOR EMERGENT TURBINA I-20-04-SS-R, R. DE 9,1 A 14,3 M I D'ACER INOX.
 - XARXA SECUNDÀRIA ASPERSORS TUB PEAD Ø40mm PN 10atm
 - XARXA SECUNDÀRIA ASPERSORS TUB PEAD Ø50mm PN 10atm
 - XARXA SECUNDÀRIA ASPERSORS TUB PEAD Ø63mm PN 10atm
 - CONNEIXIÓ A XARXA SECUNDÀRIA EXISTENT (Ø Similar a existent)
 - ASPERSOR EXISTENT A MANTENIR
- PERICONS**
- PERICÓ 60x60x60cm AMB BY PASS SECTORIAL AMB FILTRE I REGULADOR DE PRESSIÓ (DEGOTEIG PARTERRES)
 - PERICÓ 60x60x60cm AMB BY PASS SECTORIAL AMB FILTRE I REGULADOR DE PRESSIÓ (DEGOTEIG ARBRAT)
 - PERICÓ 60x60x60cm AMB BY PASS SECTORIAL (ASPERSIÓ PARTERRE)
 - AGRUPACIÓ NUMERADA D'ELECTROVÀLVULES
 - PERICÓ 40x40x60cm AMB VÀLVULA DESCÀRREGA MANUAL
 - PERICÓ CIRCULAR PLÀSTIC AMB VÀLVULA RENTAT 16 mm
 - VÀLVULA ANTISIFÓ



Ajuntament de Barcelona BIMSa, Barcelona d'Infraestructures Municipals

DEPARTAMENT D'OBRES ESTANDARITZADES

AUTOR DEL PROJECTE
JOAQUIM ROSSELL
URBIMEC Arquitecte

TÍTOL DEL PROJECTE
PROJECTE EXECUTIU DE REMODELACIÓ INTEGRAL DEL REG AL PARC DE LA CIUTADELLA (DISTRICTE CIUTAT VELLA)


ESCALES
A1 1:250
A3 1:500
ORIGINALS



DATA:
DESEMBRE 2024

NOM DEL PLANOL:
PLANTA PROPOSTA
SECTORS DE REG - FASE 2
DEFINICIÓ


NOM FITXER: CTB: Bimsa.CTB
PLANOL NÚM. 03C2
NOM FITXER: 03C2-P_SECT_DEF.DWG
FULL...13...DE...13.

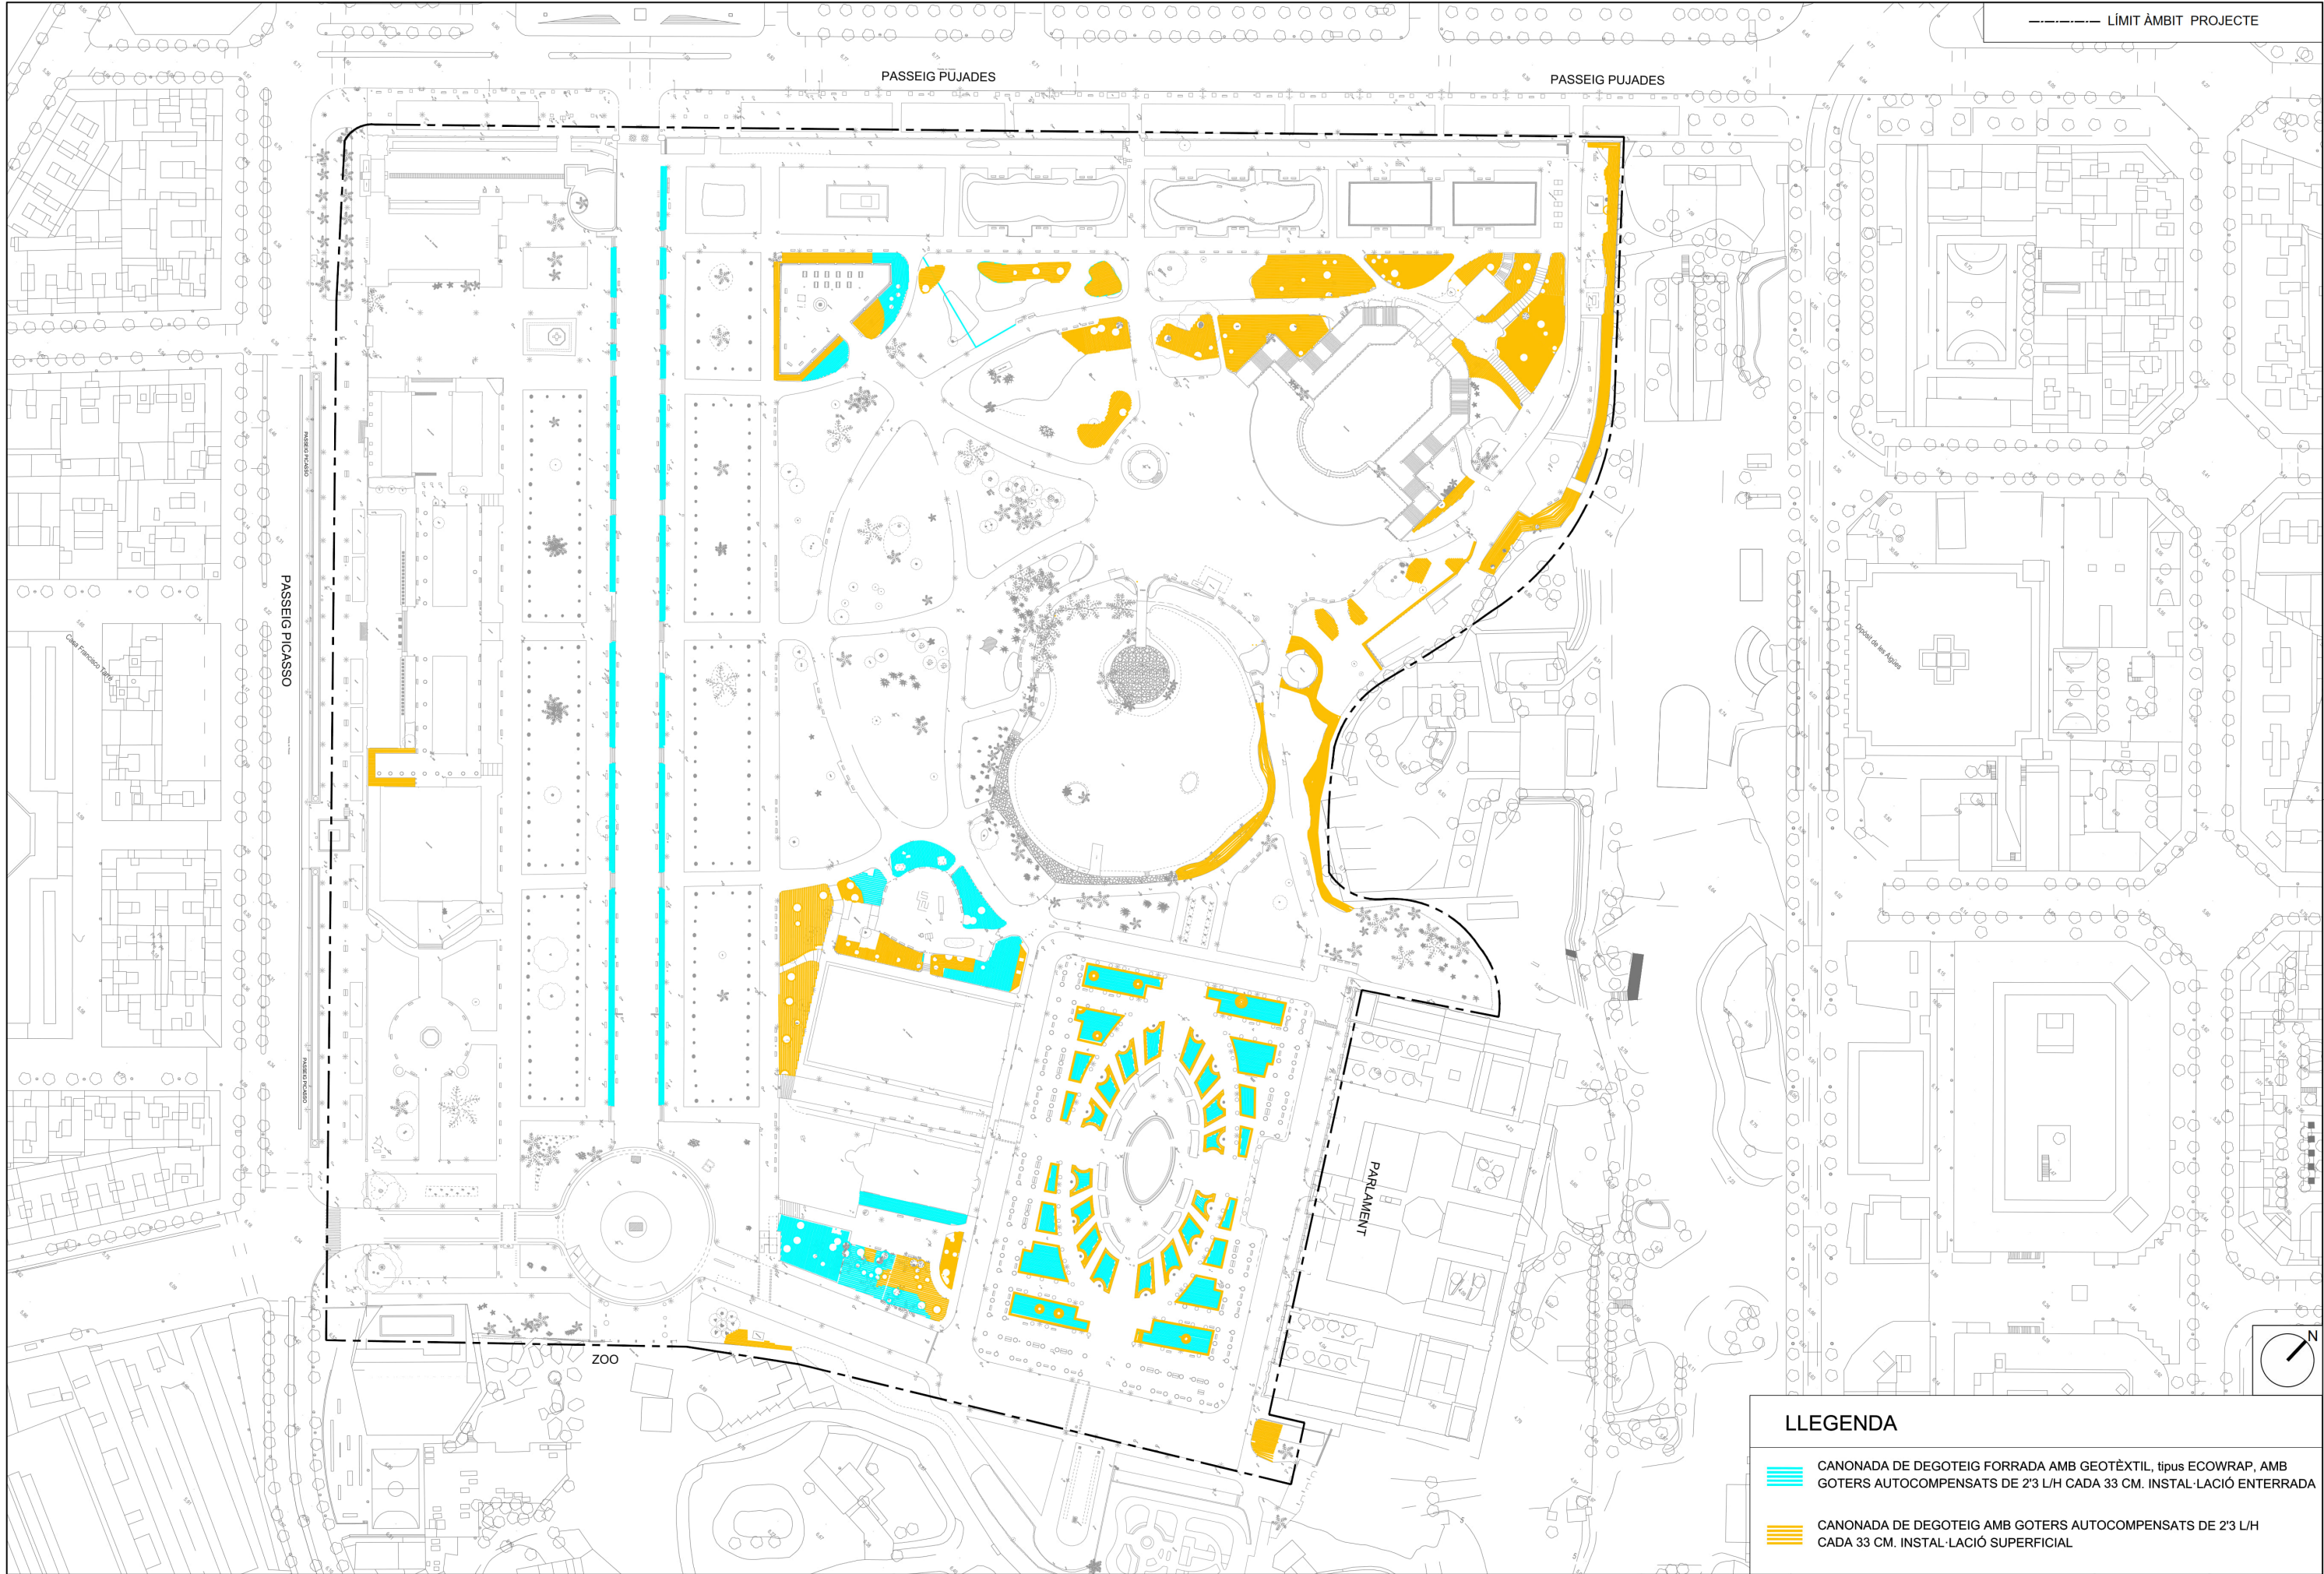

LLEENDA

CANONADA DE DEGOTEIG FORRADA AMB GEOTÈXIL, tipus ECOWRAP, AMB GOTERS AUTOCOMPENSATS DE 2'3 L/H CADA 33 CM. INSTAL·LACIÓ ENTERRADA

CANONADA DE DEGOTEIG AMB GOTERS AUTOCOMPENSATS DE 2'3 L/H CADA 33 CM. INSTAL·LACIÓ SUPERFICIAL

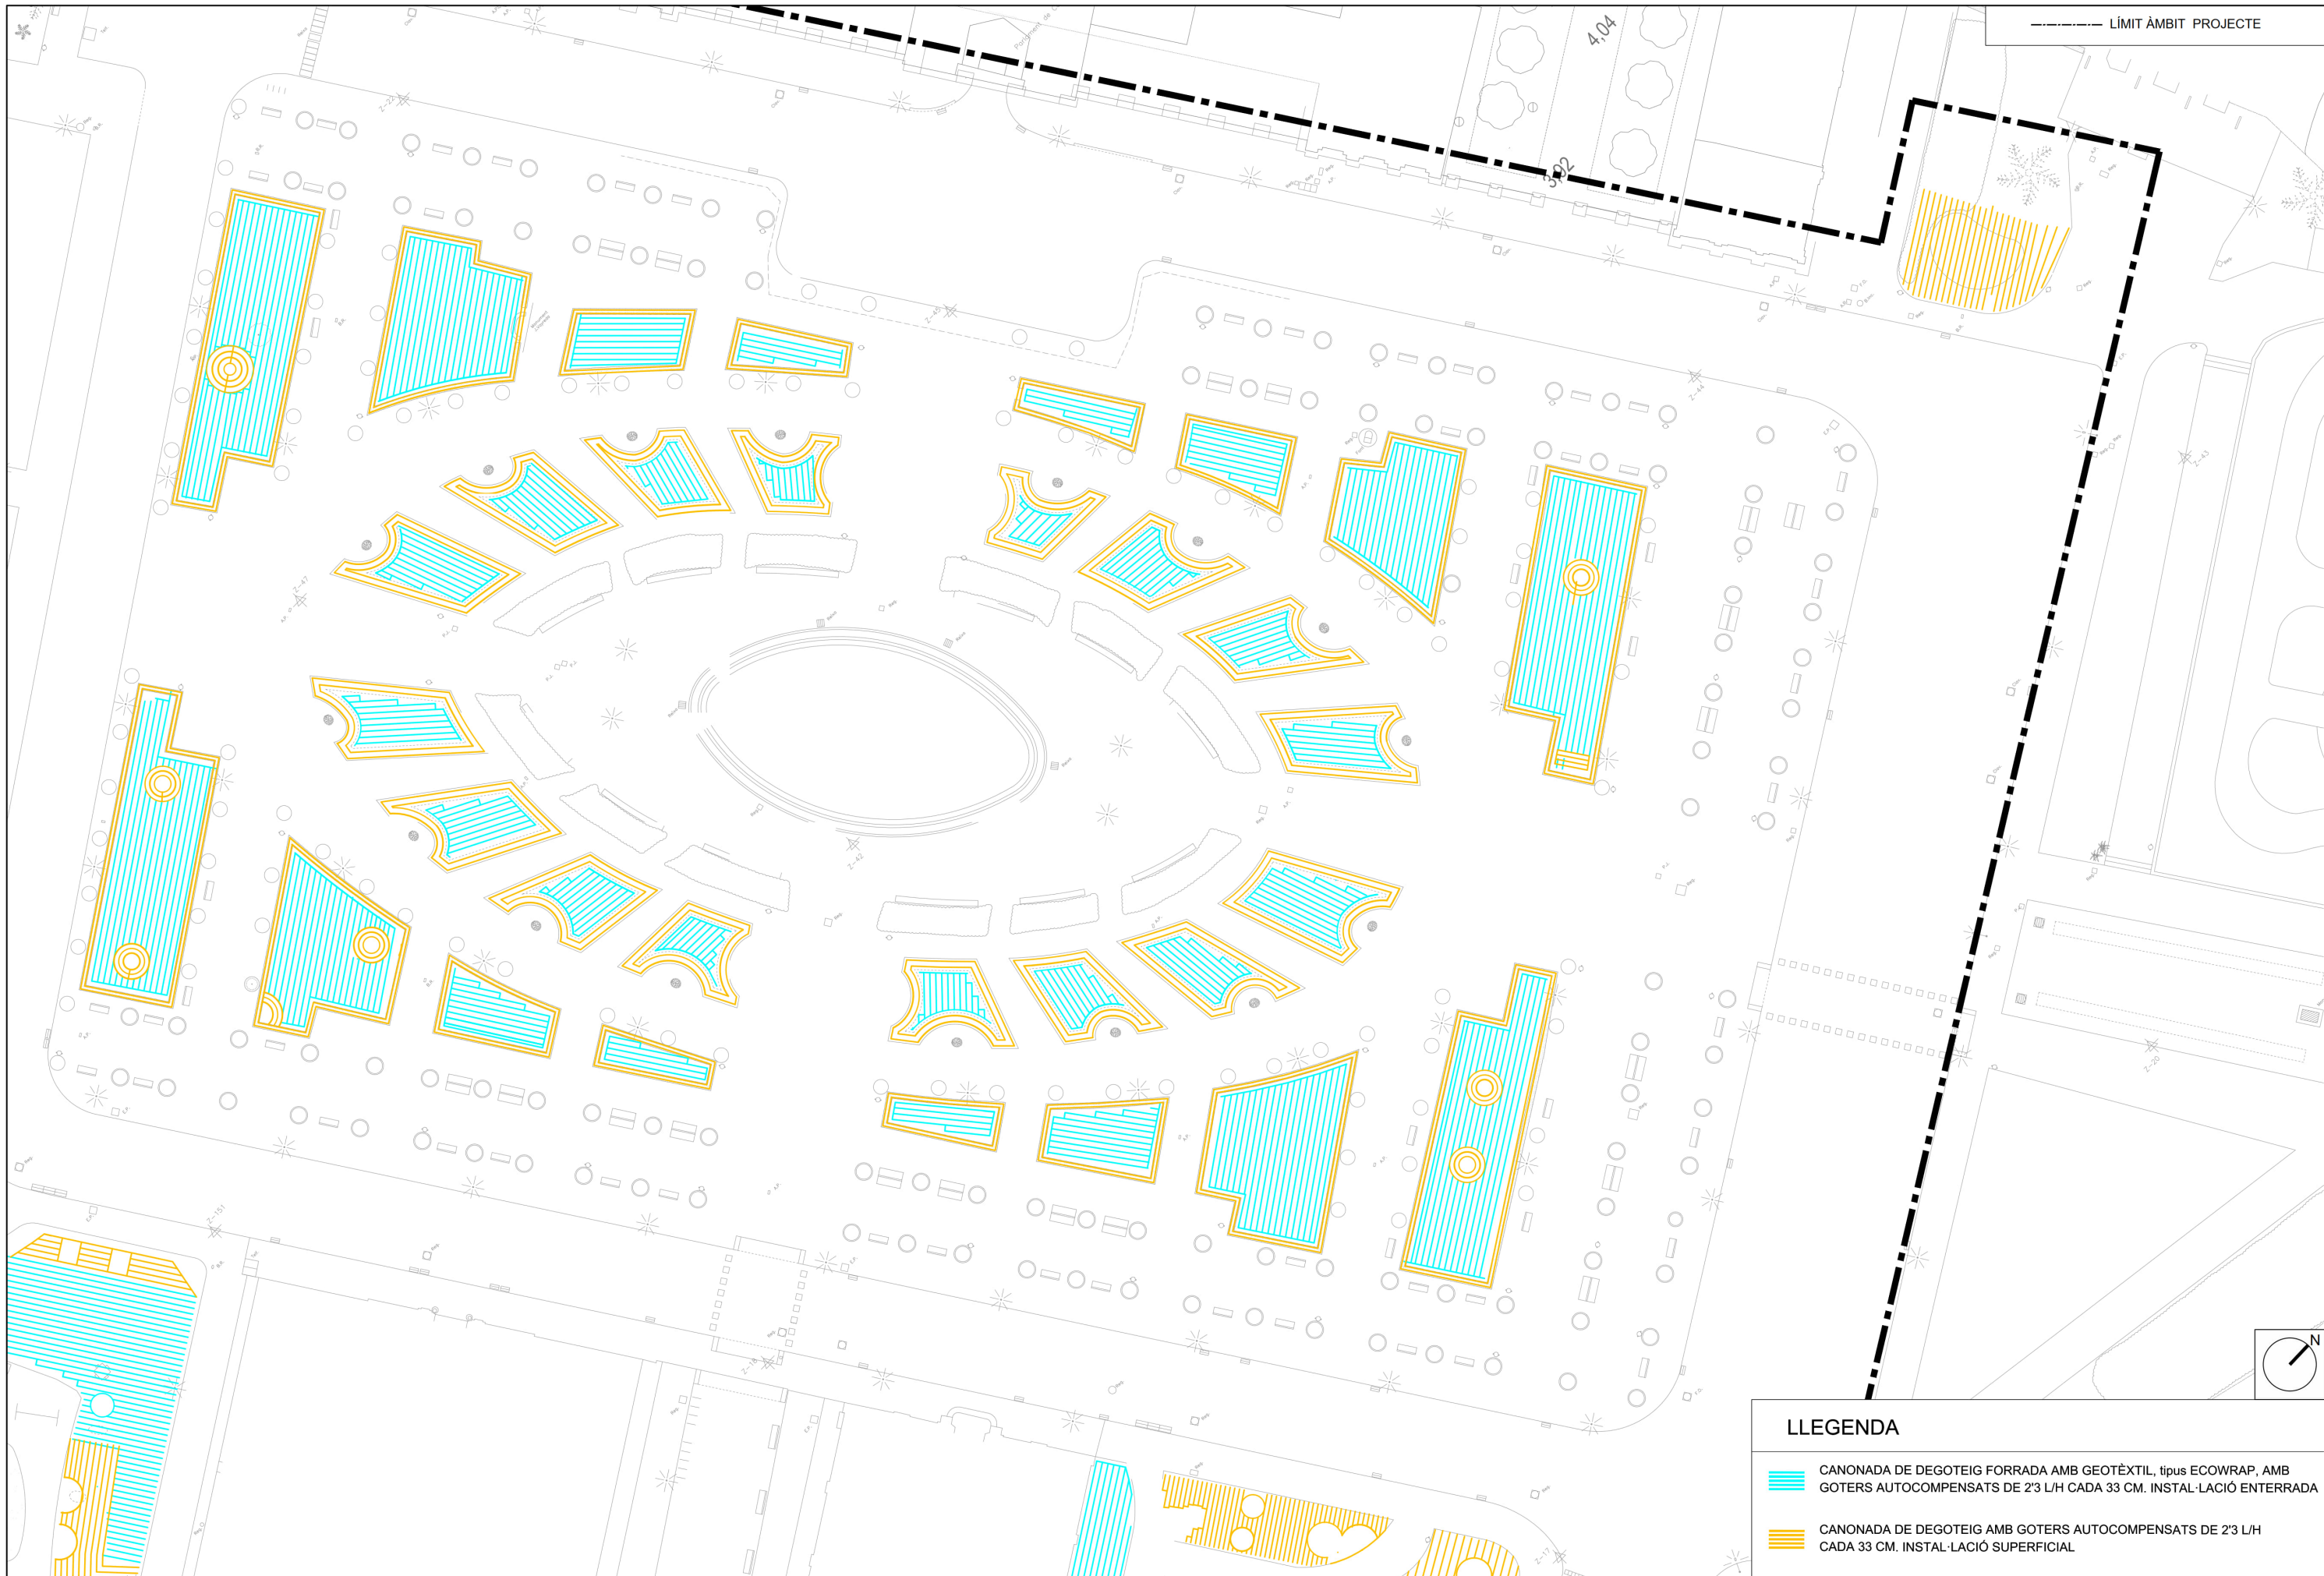

LLEENDA

-  CANONADA DE DEGOTEIG FORRADA AMB GEOTÈXTEL, tipus ECOWRAP, AMB GOTERS AUTOCOMPENSATS DE 2'3 L/H CADA 33 CM. INSTAL·LACIÓ ENTERRADA
-  CANONADA DE DEGOTEIG AMB GOTERS AUTOCOMPENSATS DE 2'3 L/H CADA 33 CM. INSTAL·LACIÓ SUPERFICIAL




Ajuntament de Barcelona BIMSa, Barcelona
d'Infraestructures Municipals

DEPARTAMENT
D'OBRES ESTANDARDITZADES

AUTOR DEL PROJECTE
JOAQUIM ROSSELL
Arquitecte
URBIMEC

TÍTOL DEL PROJECTE
PROJECTE EXECUTIU DE REMODELACIÓ INTEGRAL DEL REG AL PARC DE LA CIUTADELLA
(DISTRICTE CIUTAT VELLA)

ESCALES
A1 1:1000
A3 1:2000
ORIGINALS

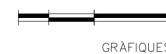


GRÀFIQUES

DATA:
DESEMBRE 2024

NOM DEL PLANOL:
PROPOSTA
SECTORITZACIÓ
TIPOLOGIA DEGOTERS - FASE 2

NOM FITXER CTB:
Bimsa.CTB
PLANOL NOM.
03C3
NOM FITXER:
03C3-PROP_DEG_TIPO.DWG
FULL...02...DE...02

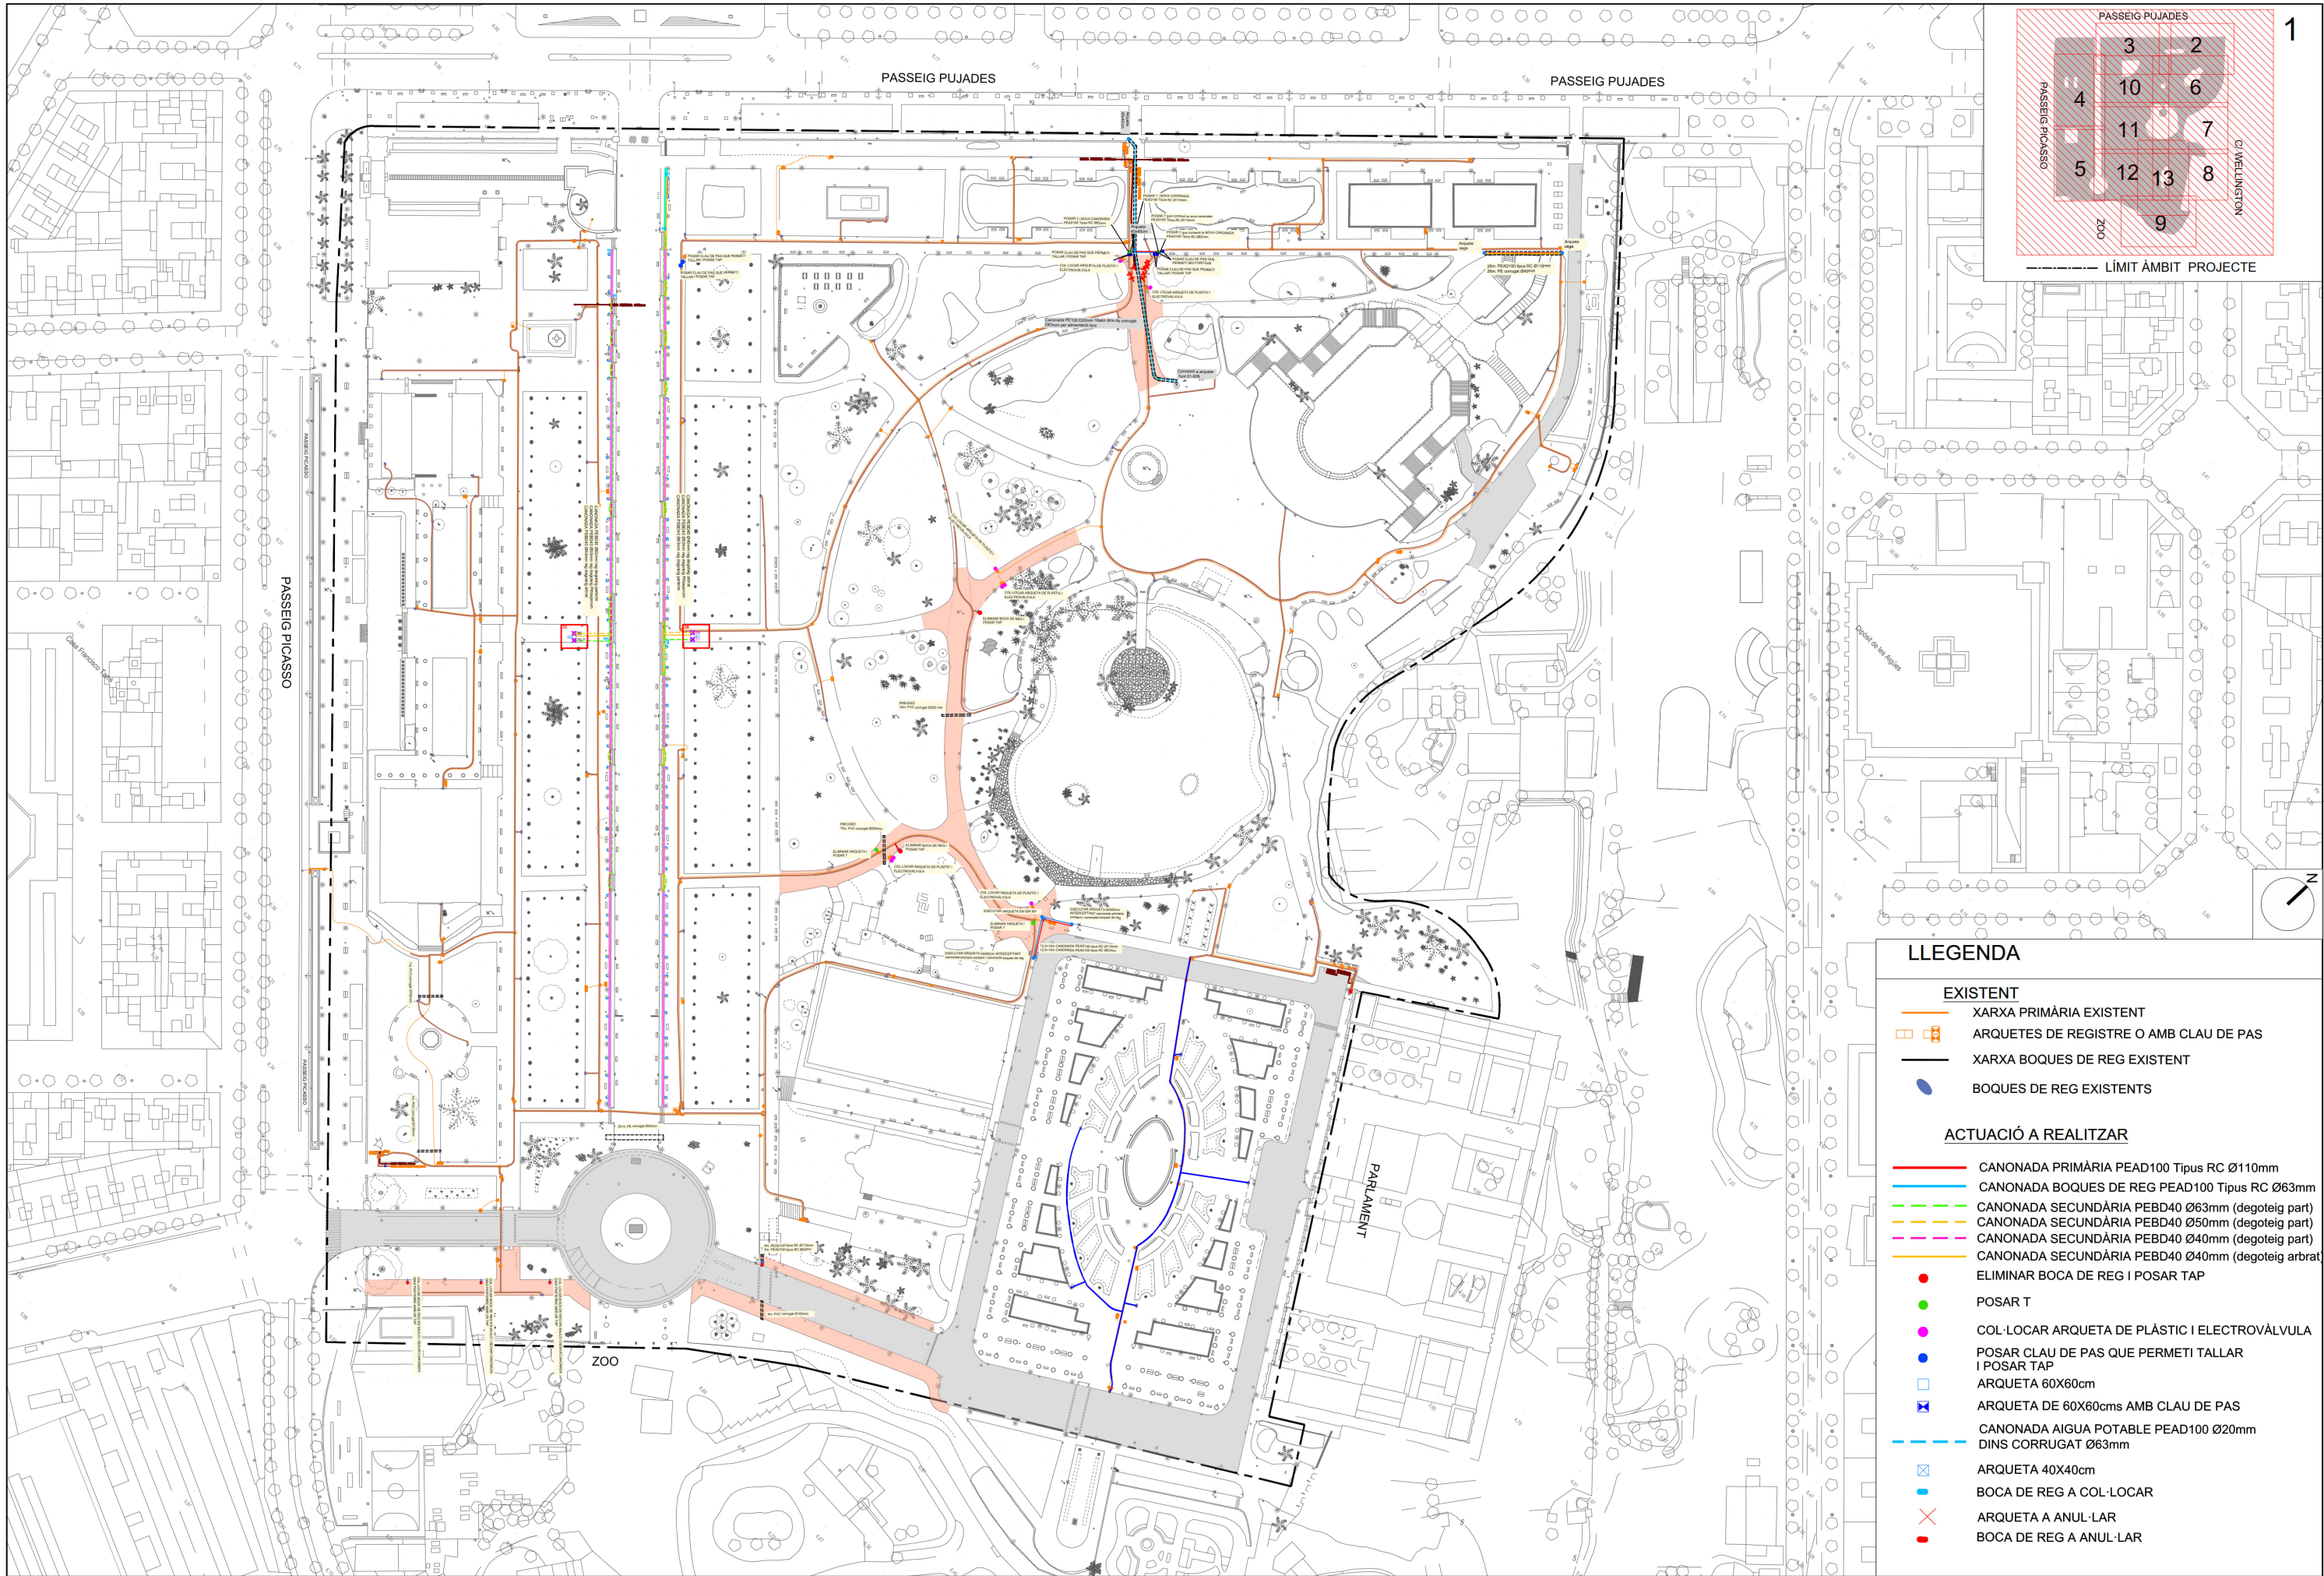

LLEENDA

- EXISTENT**

 - XARXA PRIMÀRIA EXISTENT
 - ARQUETES DE REGISTRE O AMB CLAU DE PAS
 - XARXA BOQUES DE REG EXISTENT
 - BOQUES DE REG EXISTENTS
- ACTUACIÓ A REALITZAR**

 - CANONADA PRIMÀRIA PEAD100 Tipus RC Ø110mm
 - CANONADA BOQUES DE REG PEAD100 Tipus RC Ø63mm
 - CANONADA SECUNDÀRIA PEBD40 Ø63mm (degoteig part)
 - CANONADA SECUNDÀRIA PEBD40 Ø50mm (degoteig part)
 - CANONADA SECUNDÀRIA PEBD40 Ø40mm (degoteig part)
 - CANONADA SECUNDÀRIA PEBD40 Ø40mm (degoteig arbrat)
 - ELIMINAR BOCA DE REG I POSAR TAP
 - POSAR T
 - COL·LOCAR ARQUETA DE PLÀSTIC I ELECTROVÀLVULA
 - POSAR CLAU DE PAS QUE PERMETI TALLAR I POSAR TAP
 - ARQUETA 60X60cm
 - ARQUETA DE 60X60cms AMB CLAU DE PAS
 - CANONADA AIGUA POTABLE PEAD100 Ø20mm DINS CORRUGAT Ø63mm
 - ARQUETA 40X40cm
 - BOCA DE REG A COL·LOCAR
 - ARQUETA A ANUL·LAR
 - BOCA DE REG A ANUL·LAR

LLEGENDA


EXISTENT

- | | |
|---|--|
| | XARXA PRIMÀRIA EXISTENT |
|  | ARQUETES DE REGISTRE O AMB CLAU DE PAS |
| | XARXA BOQUES DE REG EXISTENT |
|  | BOQUES DE REG EXISTENTS |

ACTUACIÓ A REALITZAR

- | | |
|---|---|
|  | CANONADA PRIMÀRIA PEAD100 Tipus RC Ø110mm |
|  | CANONADA BOQUES DE REG PEAD100 Tipus RC Ø63mm |
|  | CANONADA SECUNDÀRIA PEBD40 Ø63mm (degoteig part) |
|  | CANONADA SECUNDÀRIA PEBD40 Ø50mm (degoteig part) |
|  | CANONADA SECUNDÀRIA PEBD40 Ø40mm (degoteig part) |
|  | CANONADA SECUNDÀRIA PEBD40 Ø40mm (degoteig arbrat) |
|  | ELIMINAR BOCA DE REG I POSAR TAP |
|  | POSAR T |
|  | COL·LOCAR ARQUETA DE PLÀSTIC I ELECTROVÀLVULA |
|  | POSAR CLAU DE PAS QUE PERMETI TALLAR I POSAR TAP |
|  | ARQUETA 60X60cm |
|  | ARQUETA DE 60X60cms AMB CLAU DE PAS |
|  | CANONADA AIGUA POTABLE PEAD100 Ø20mm
DINS CORRUGAT Ø63mm |
|  | ARQUETA 40X40cm |
|  | BOCA DE REG A COL·LOCAR |
|  | ARQUETA A ANUL·LAR |
|  | BOCA DE REG A ANUL·LAR |

PASSEIG PUJADES

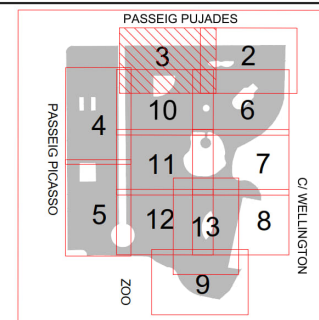

----- LÍMIT ÀMBIT PROJECTE

40x40cm

XARXA FREÁTICA Ø160mm

← XARXA FREÁTICA Ø160m

XARXA AIGUA FOLIABLE
FONT/QUOSC

POSAR T i NOVA CANONAD
PEAD100 Tipus RC Ø110mm

POSAR T que connecti la nova ca
PEAD100 Tipus BC Ø110mm

arqueta
0x40cr

POSAR T que connecti
BEAD100 Tissue DG 00

PERMETI SECTOR

TALLAR I POSAR TAP

Canonada PE100 D20mm 16atm dins de corrugat
D63mm per alimentació font

Connexió a

Ajuntament
de Barcelona

BIMSA, Barcelona
d'Infraestructures Municipals

DEPARTAMENT
D'OBRES ESTANDARDITZADES

TÍTOL DEL PROJECTE

PROJECTE EXECUTIU DE REMODELACIÓ INTEGRAL DEL REG AL PARC DE LA CIUTADELLA
(DISTRICTE CIUTAT VELLA)

ESCALES
A1 1:250
A3 1:500
ORIGINALS




DATA:	DESEMBRE 2024
-------	---------------

NOM DEL PLÀNOL:
COORDINACIÓ D'OBRA – FASE 1
ACTUACIONS PRÈVIES


NOM FITXER CTB:	Bimsa.CTB
NOM FITXER:	

2406-03D-C-CAMI_ARQ.DWG FULL 03 DE 13

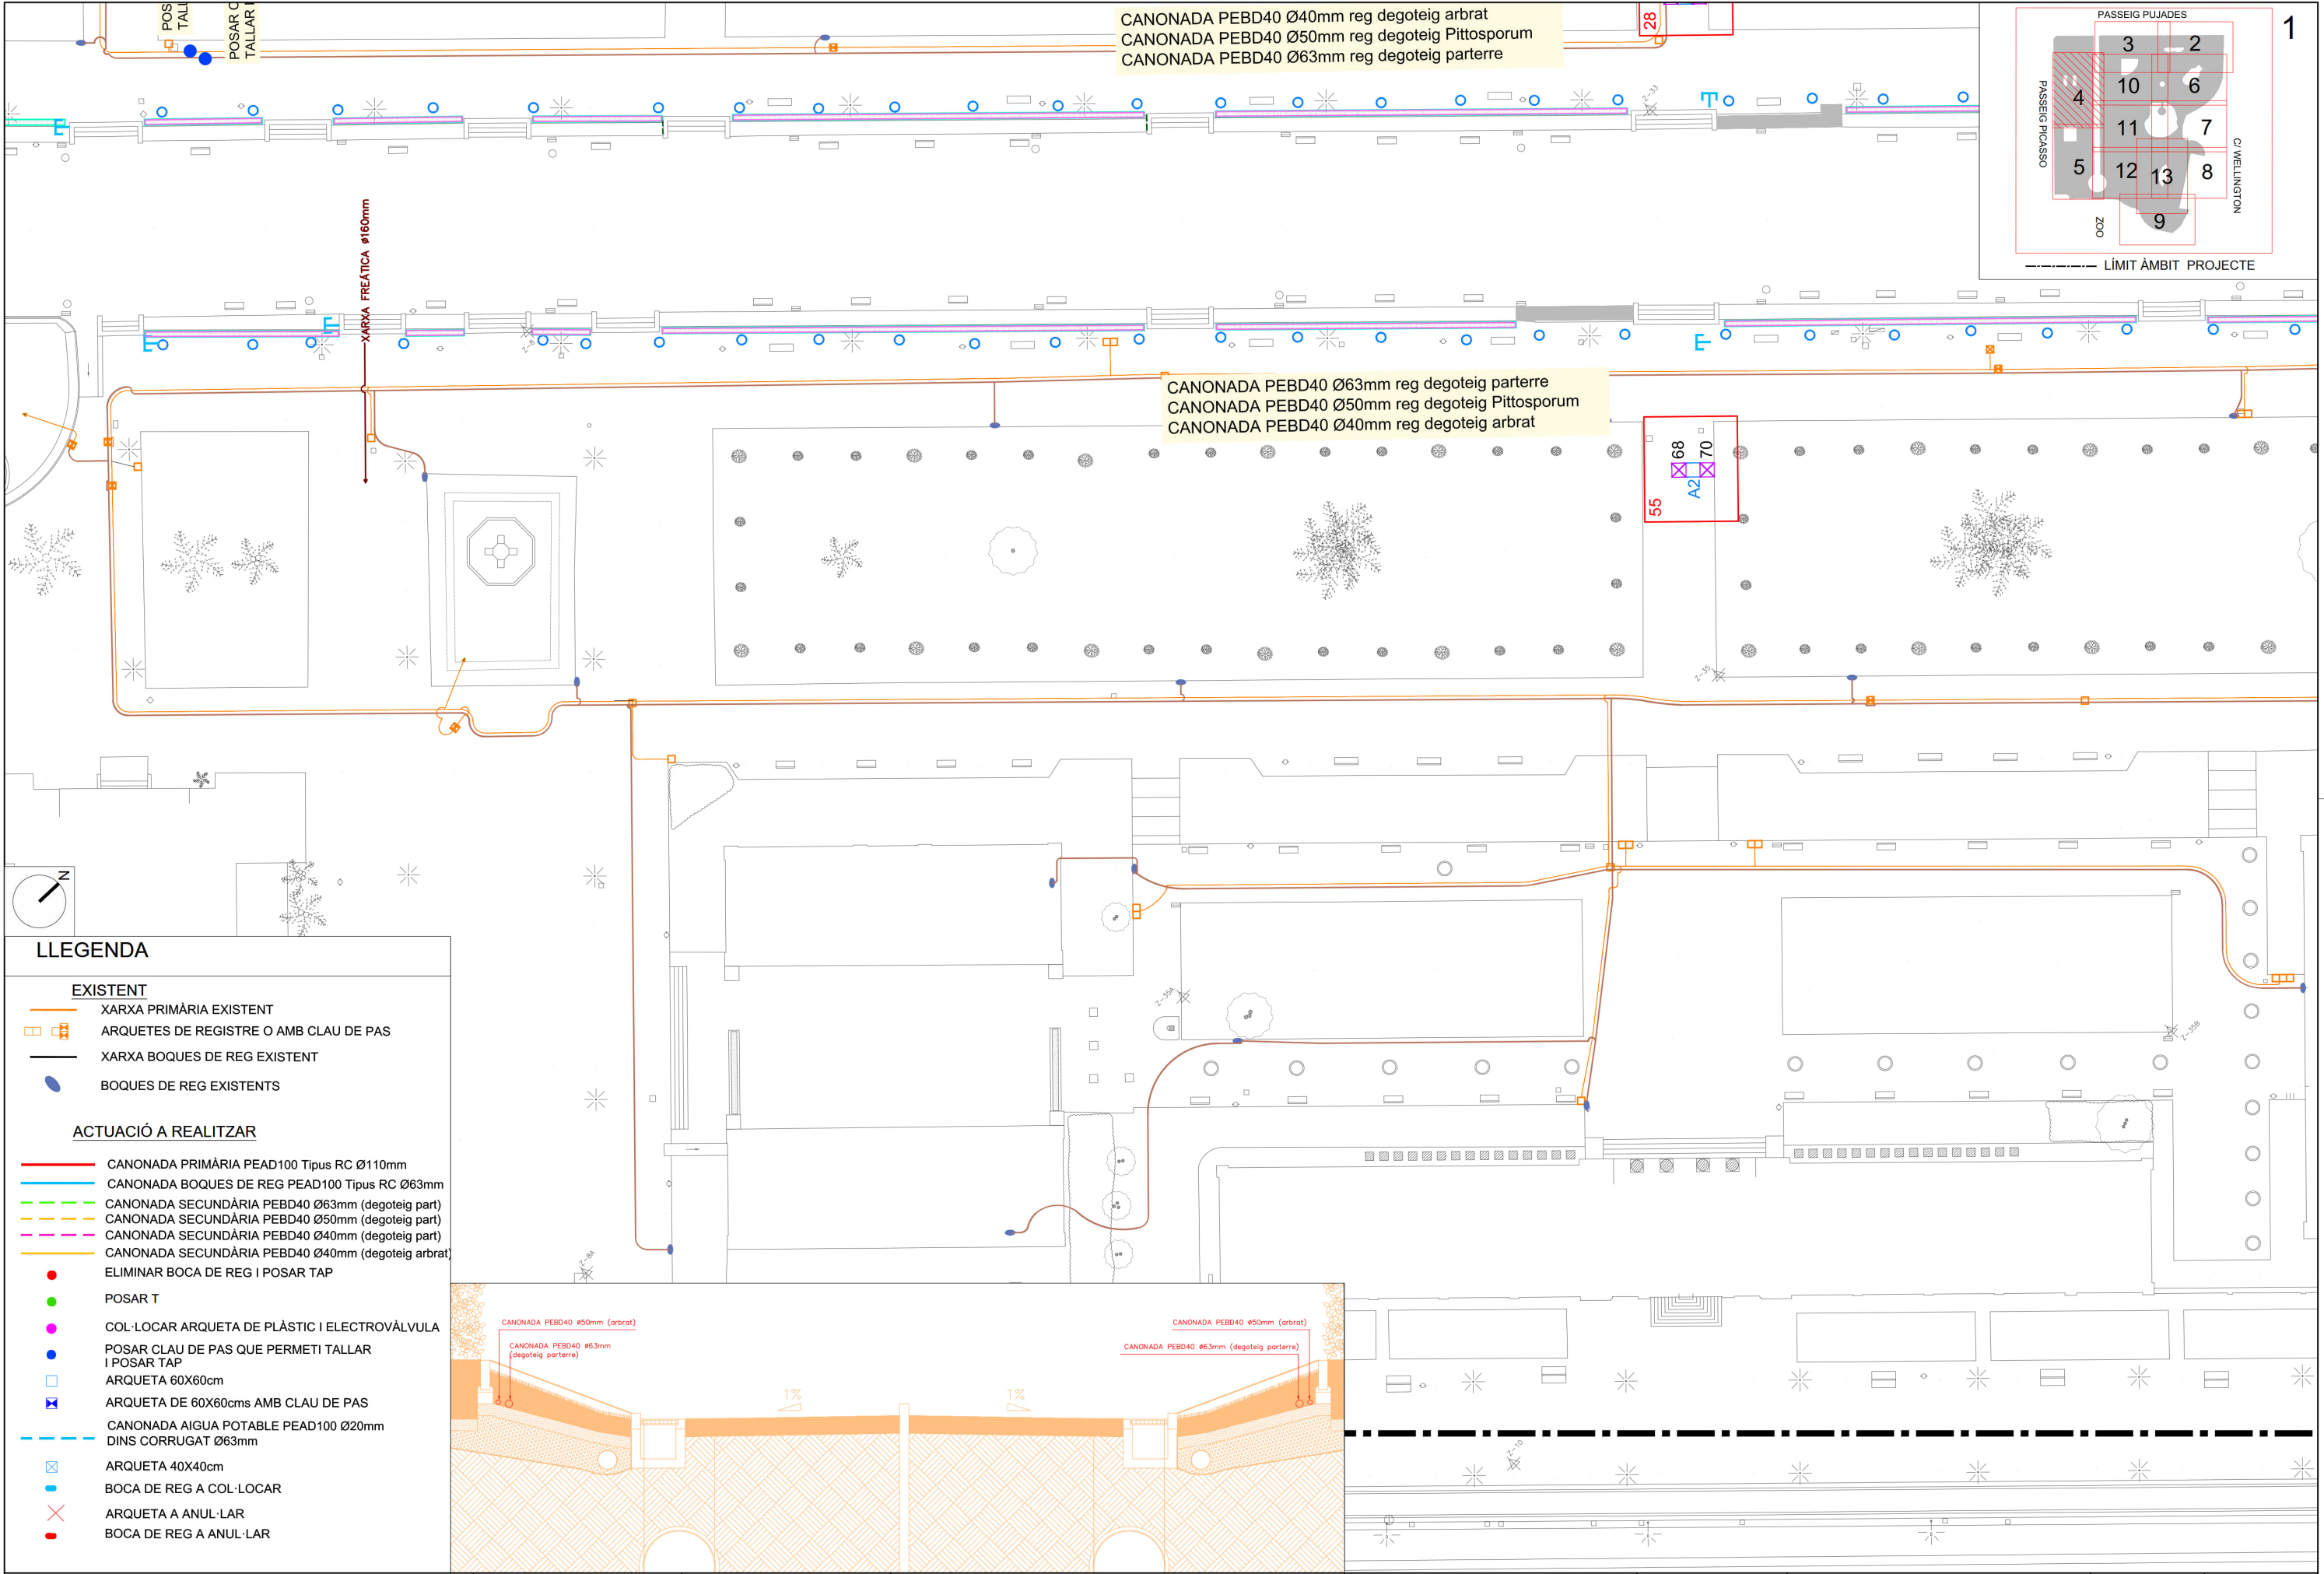

CANONADA PEBD40 Ø40mm reg degoteig arbrat
CANONADA PEBD40 Ø50mm reg degoteig Pittosporum
CANONADA PEBD40 Ø63mm reg degoteig parterre

CANONADA PEBD40 Ø63mm reg degoteig parterre
CANONADA PEBD40 Ø50mm reg degoteig Pittosporum
CANONADA PEBD40 Ø40mm reg degoteig arbrat

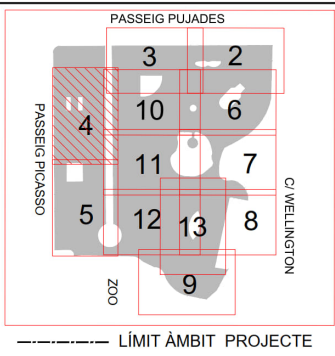



LLEGGENDA

EXISTENT

- XARXA PRIMÀRIA EXISTENT
- ARQUETES DE REGISTRE O AMB CLAU DE PAS
- XARXA BOQUES DE REG EXISTENT
- BOQUES DE REG EXISTENTS

ACTUACIÓ A REALITZAR

- CANONADA PRIMÀRIA PEAD100 Tipus RC Ø110mm
- CANONADA BOQUES DE REG PEAD100 Tipus RC Ø63mm
- CANONADA SECUNDÀRIA PEBD40 Ø63mm (degoteig part)
- CANONADA SECUNDÀRIA PEBD40 Ø50mm (degoteig part)
- CANONADA SECUNDÀRIA PEBD40 Ø40mm (degoteig part)
- CANONADA SECUNDÀRIA PEBD40 Ø40mm (degoteig arbrat)
- ELIMINAR BOCA DE REG I POSAR TAP
- POSAR T
- COL·LOCAR ARQUETA DE PLÀSTIC I ELECTROVÀLVULA
- POSAR CLAU DE PAS QUE PERMETI TALLAR I POSAR TAP
- ARQUETA 60X60cm
- ARQUETA DE 60X60cms AMB CLAU DE PAS
- CANONADA AIGUA POTABLE PEAD100 Ø20mm DINS CORRUGAT Ø63mm
- ARQUETA 40X40cm
- BOCA DE REG A COL·LOCAR
- ARQUETA A ANUL·LAR
- BOCA DE REG A ANUL·LAR

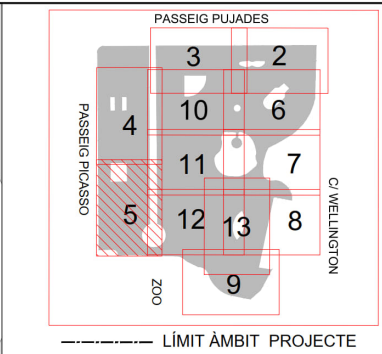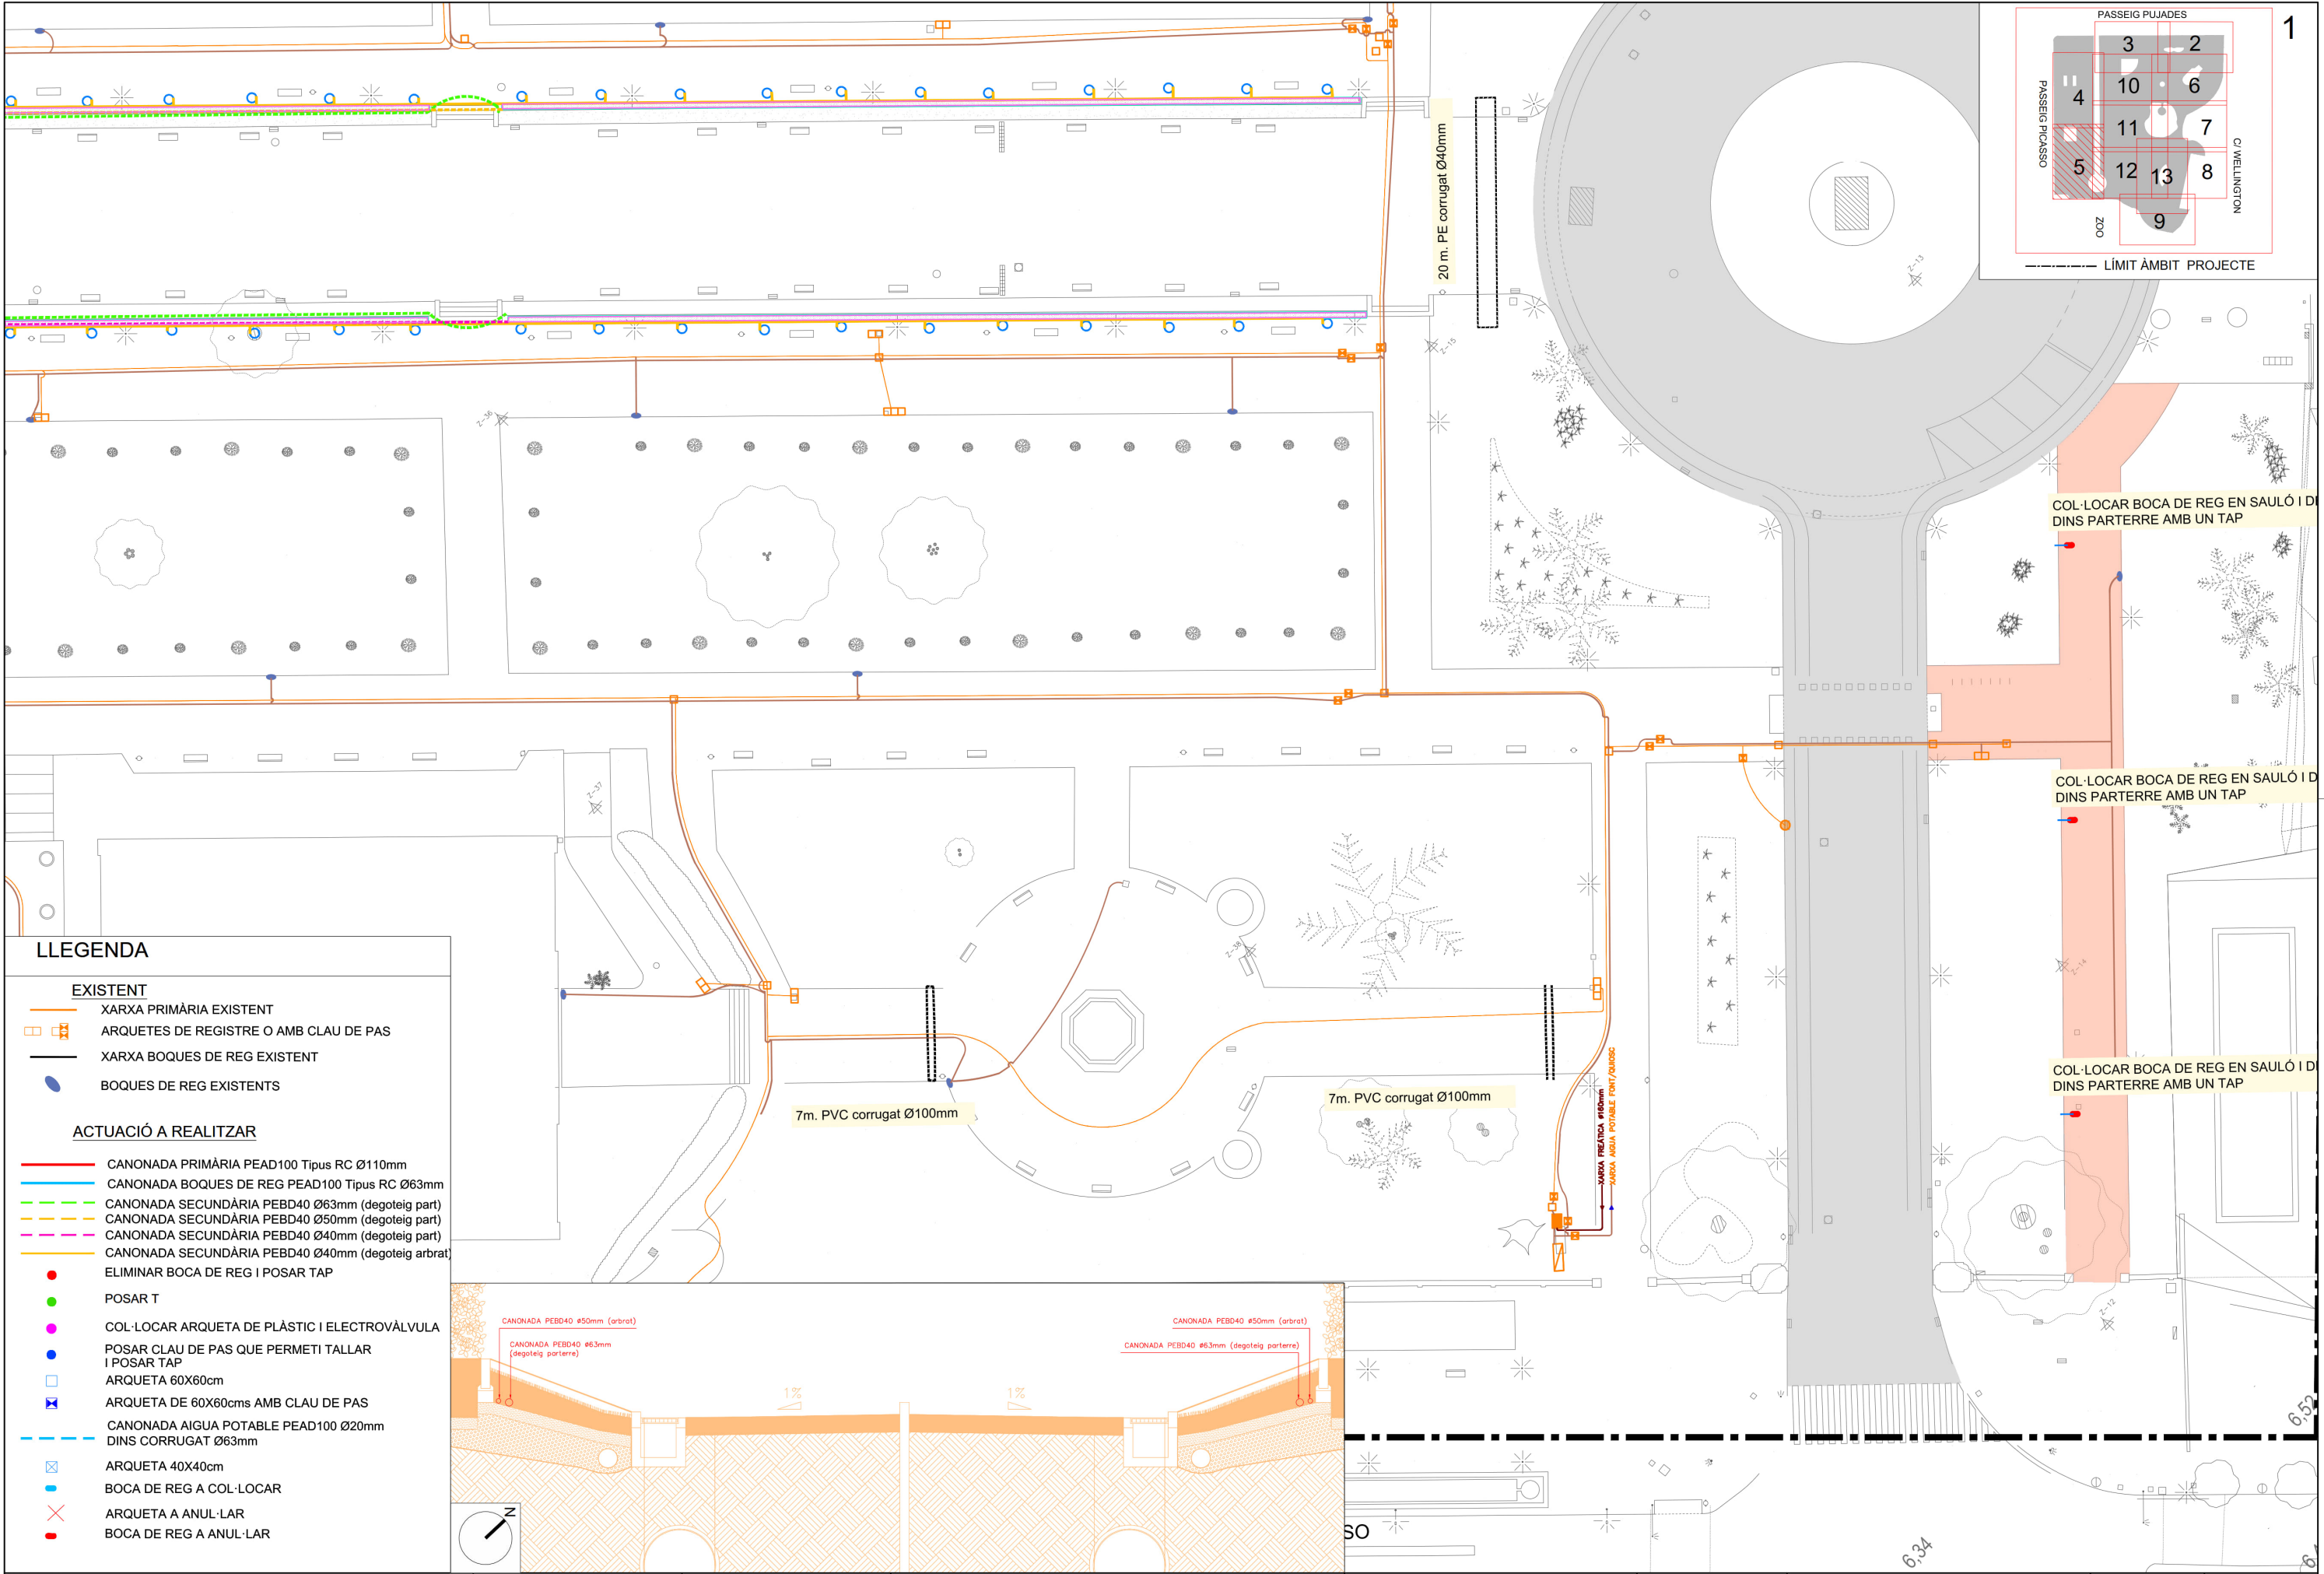


LLEGGENDA

EXISTENT


- XARXA PRIMÀRIA EXISTENT
- ARQUETES DE REGISTRE O AMB CLAU DE PAS
- XARXA BOQUES DE REG EXISTENT
- BOQUES DE REG EXISTENTS

ACTUACIÓ A REALITZAR


- CANONADA PRIMÀRIA PEBD100 Tipus RC Ø110mm
- CANONADA BOQUES DE REG PEBD100 Tipus RC Ø63mm
- CANONADA SECUNDÀRIA PEBD40 Ø63mm (degoteig part)
- CANONADA SECUNDÀRIA PEBD40 Ø50mm (degoteig part)
- CANONADA SECUNDÀRIA PEBD40 Ø40mm (degoteig part)
- CANONADA SECUNDÀRIA PEBD40 Ø40mm (degoteig arbrat)
- ELIMINAR BOCA DE REG I POSAR TAP
- POSAR T
- COL·LOCAR ARQUETA DE PLÀSTIC I ELECTROVÀLVULA
- POSAR CLAU DE PAS QUE PERMETI TALLAR I POSAR TAP
- ARQUETA 60X60cm
- ARQUETA DE 60X60cms AMB CLAU DE PAS
- CANONADA AIGUA POTABLE PEBD100 Ø20mm DINS CORRUGAT Ø63mm
- ARQUETA 40X40cm
- BOCA DE REG A COL·LOCAR
- ARQUETA A ANUL·LAR
- BOCA DE REG A ANUL·LAR

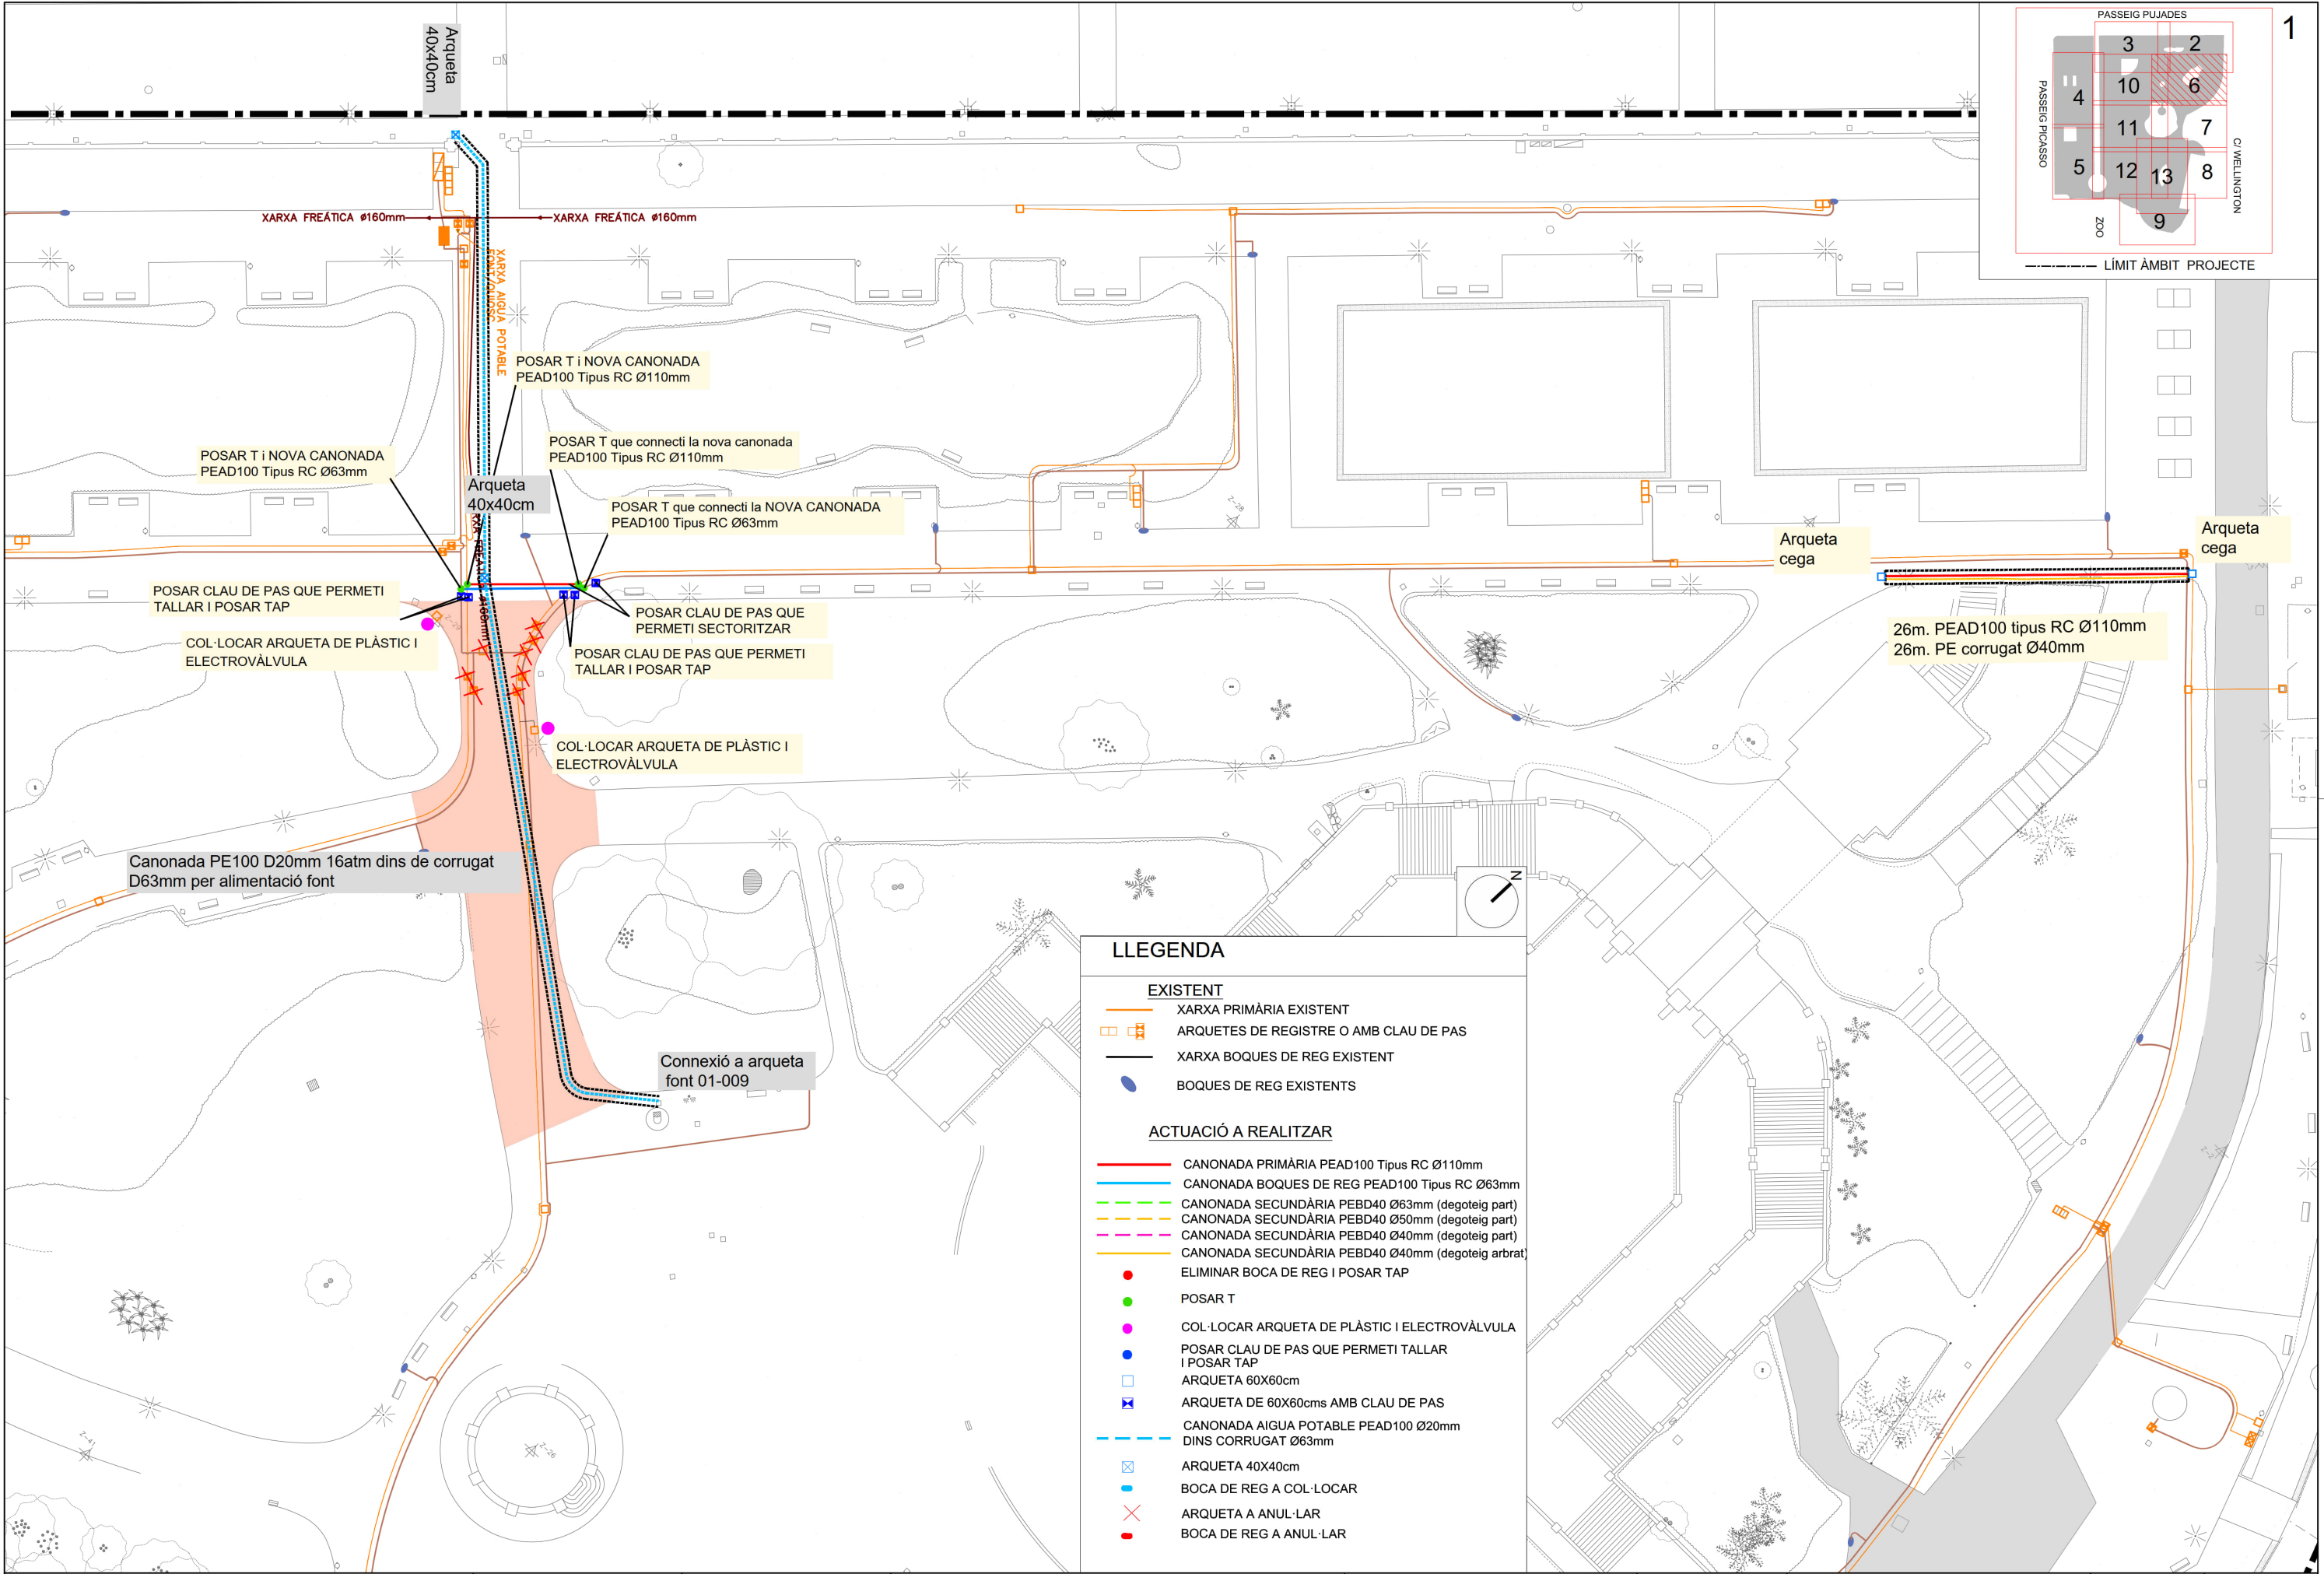

LLEENDA	
EXISTENT	
	XARXA PRIMÀRIA EXISTENT
	ARQUETES DE REGISTRE O AMB CLAU DE PAS
	XARXA BOQUES DE REG EXISTENT
	BOQUES DE REG EXISTENTS
ACTUACIÓ A REALITZAR	
	CANONADA PRIMÀRIA PEAD100 Tipus RC Ø110mm
	CANONADA BOQUES DE REG PEAD100 Tipus RC Ø63mm
	CANONADA SECUNDÀRIA PEBD40 Ø63mm (degoteig part)
	CANONADA SECUNDÀRIA PEBD40 Ø50mm (degoteig part)
	CANONADA SECUNDÀRIA PEBD40 Ø40mm (degoteig part)
	CANONADA SECUNDÀRIA PEBD40 Ø40mm (degoteig arbrat)
	ELIMINAR BOCA DE REG I POSAR TAP
	POSAR T
	COL·LOCAR ARQUETA DE PLÀSTIC I ELECTROVÀLVULA
	POSAR CLAU DE PAS QUE PERMETI TALLAR I POSAR TAP
	ARQUETA 60X60cm
	ARQUETA DE 60X60cms AMB CLAU DE PAS
	CANONADA AIGUA POTABLE PEAD100 Ø20mm
	DINS CORRUGAT Ø63mm
	ARQUETA 40X40cm
	BOCA DE REG A COL·LOCAR
	ARQUETA A ANUL·LAR
	BOCA DE REG A ANUL·LAR

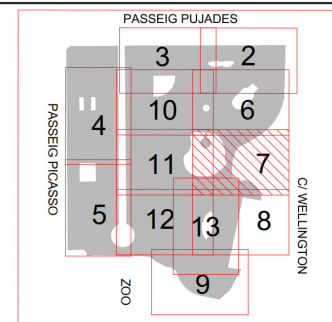

----- LÍMIT ÀMBIT PROJECTE

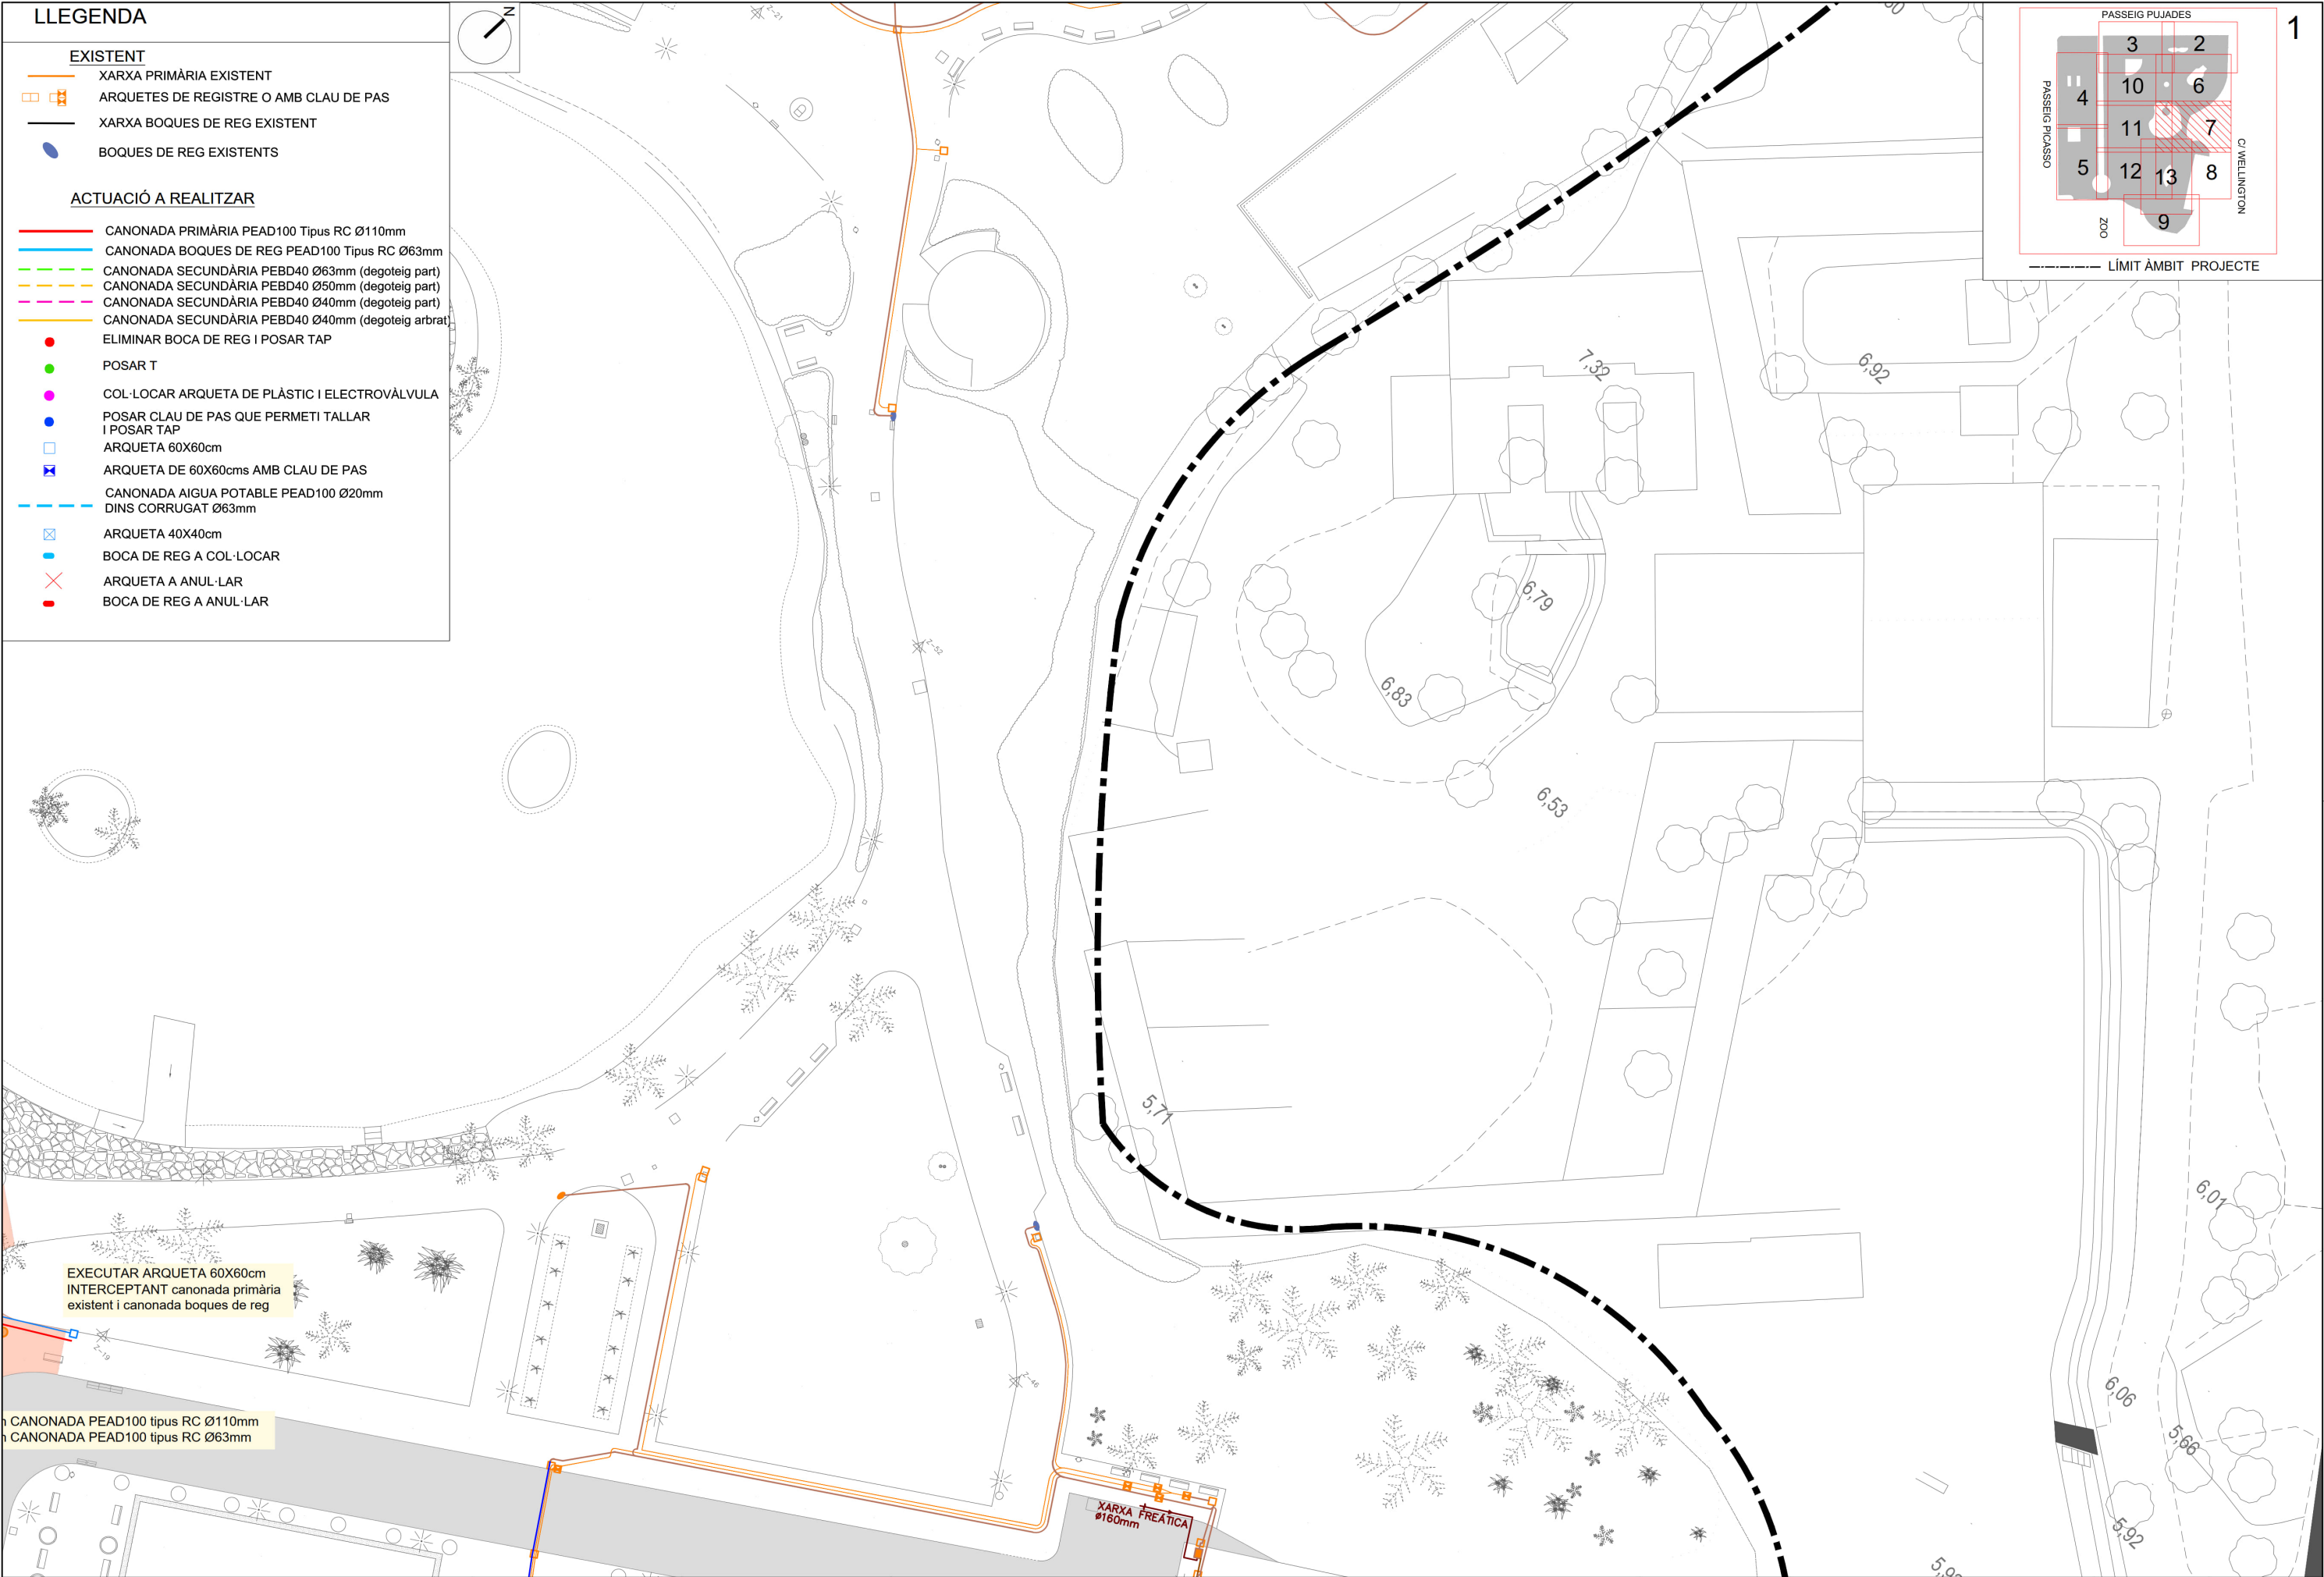

Ajuntament de Barcelona **BIMSA**, Barcelona d'Infraestructures Municipals

DEPARTAMENT
D'OBRES ESTANDARDITZADES

TÍTOL DEL PROJECTE
PROJECTE EXECUTIU DE REMODELACIÓ INTEGRAL DEL REG AL PARC DE LA CIUTADELLA (DISTRICTE CIUTAT VELLA)

ESCALES
A1 1:250
A3 1:500
ORIGINALS



GRÀFIQUES

DATA:	DESEMBRE 2024
-------	---------------

NOM DEL PLÀNOL:
COORDINACIÓ D'OBRA – FASE 1
ACTUACIONS PRÈVIES

NOM	FITXER	CTB:
	Bimsq	CTB



NOM FITXER:

PLÀNOL NÚM.	030
-------------	-----

	USD

2406-03D-C-CAMI_ARQ.DWG FULL...07...DE..

CANONADA PEAD100 tipus RC Ø63mm

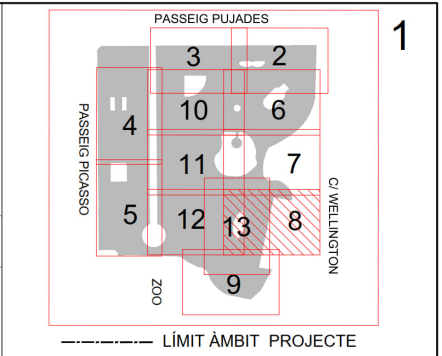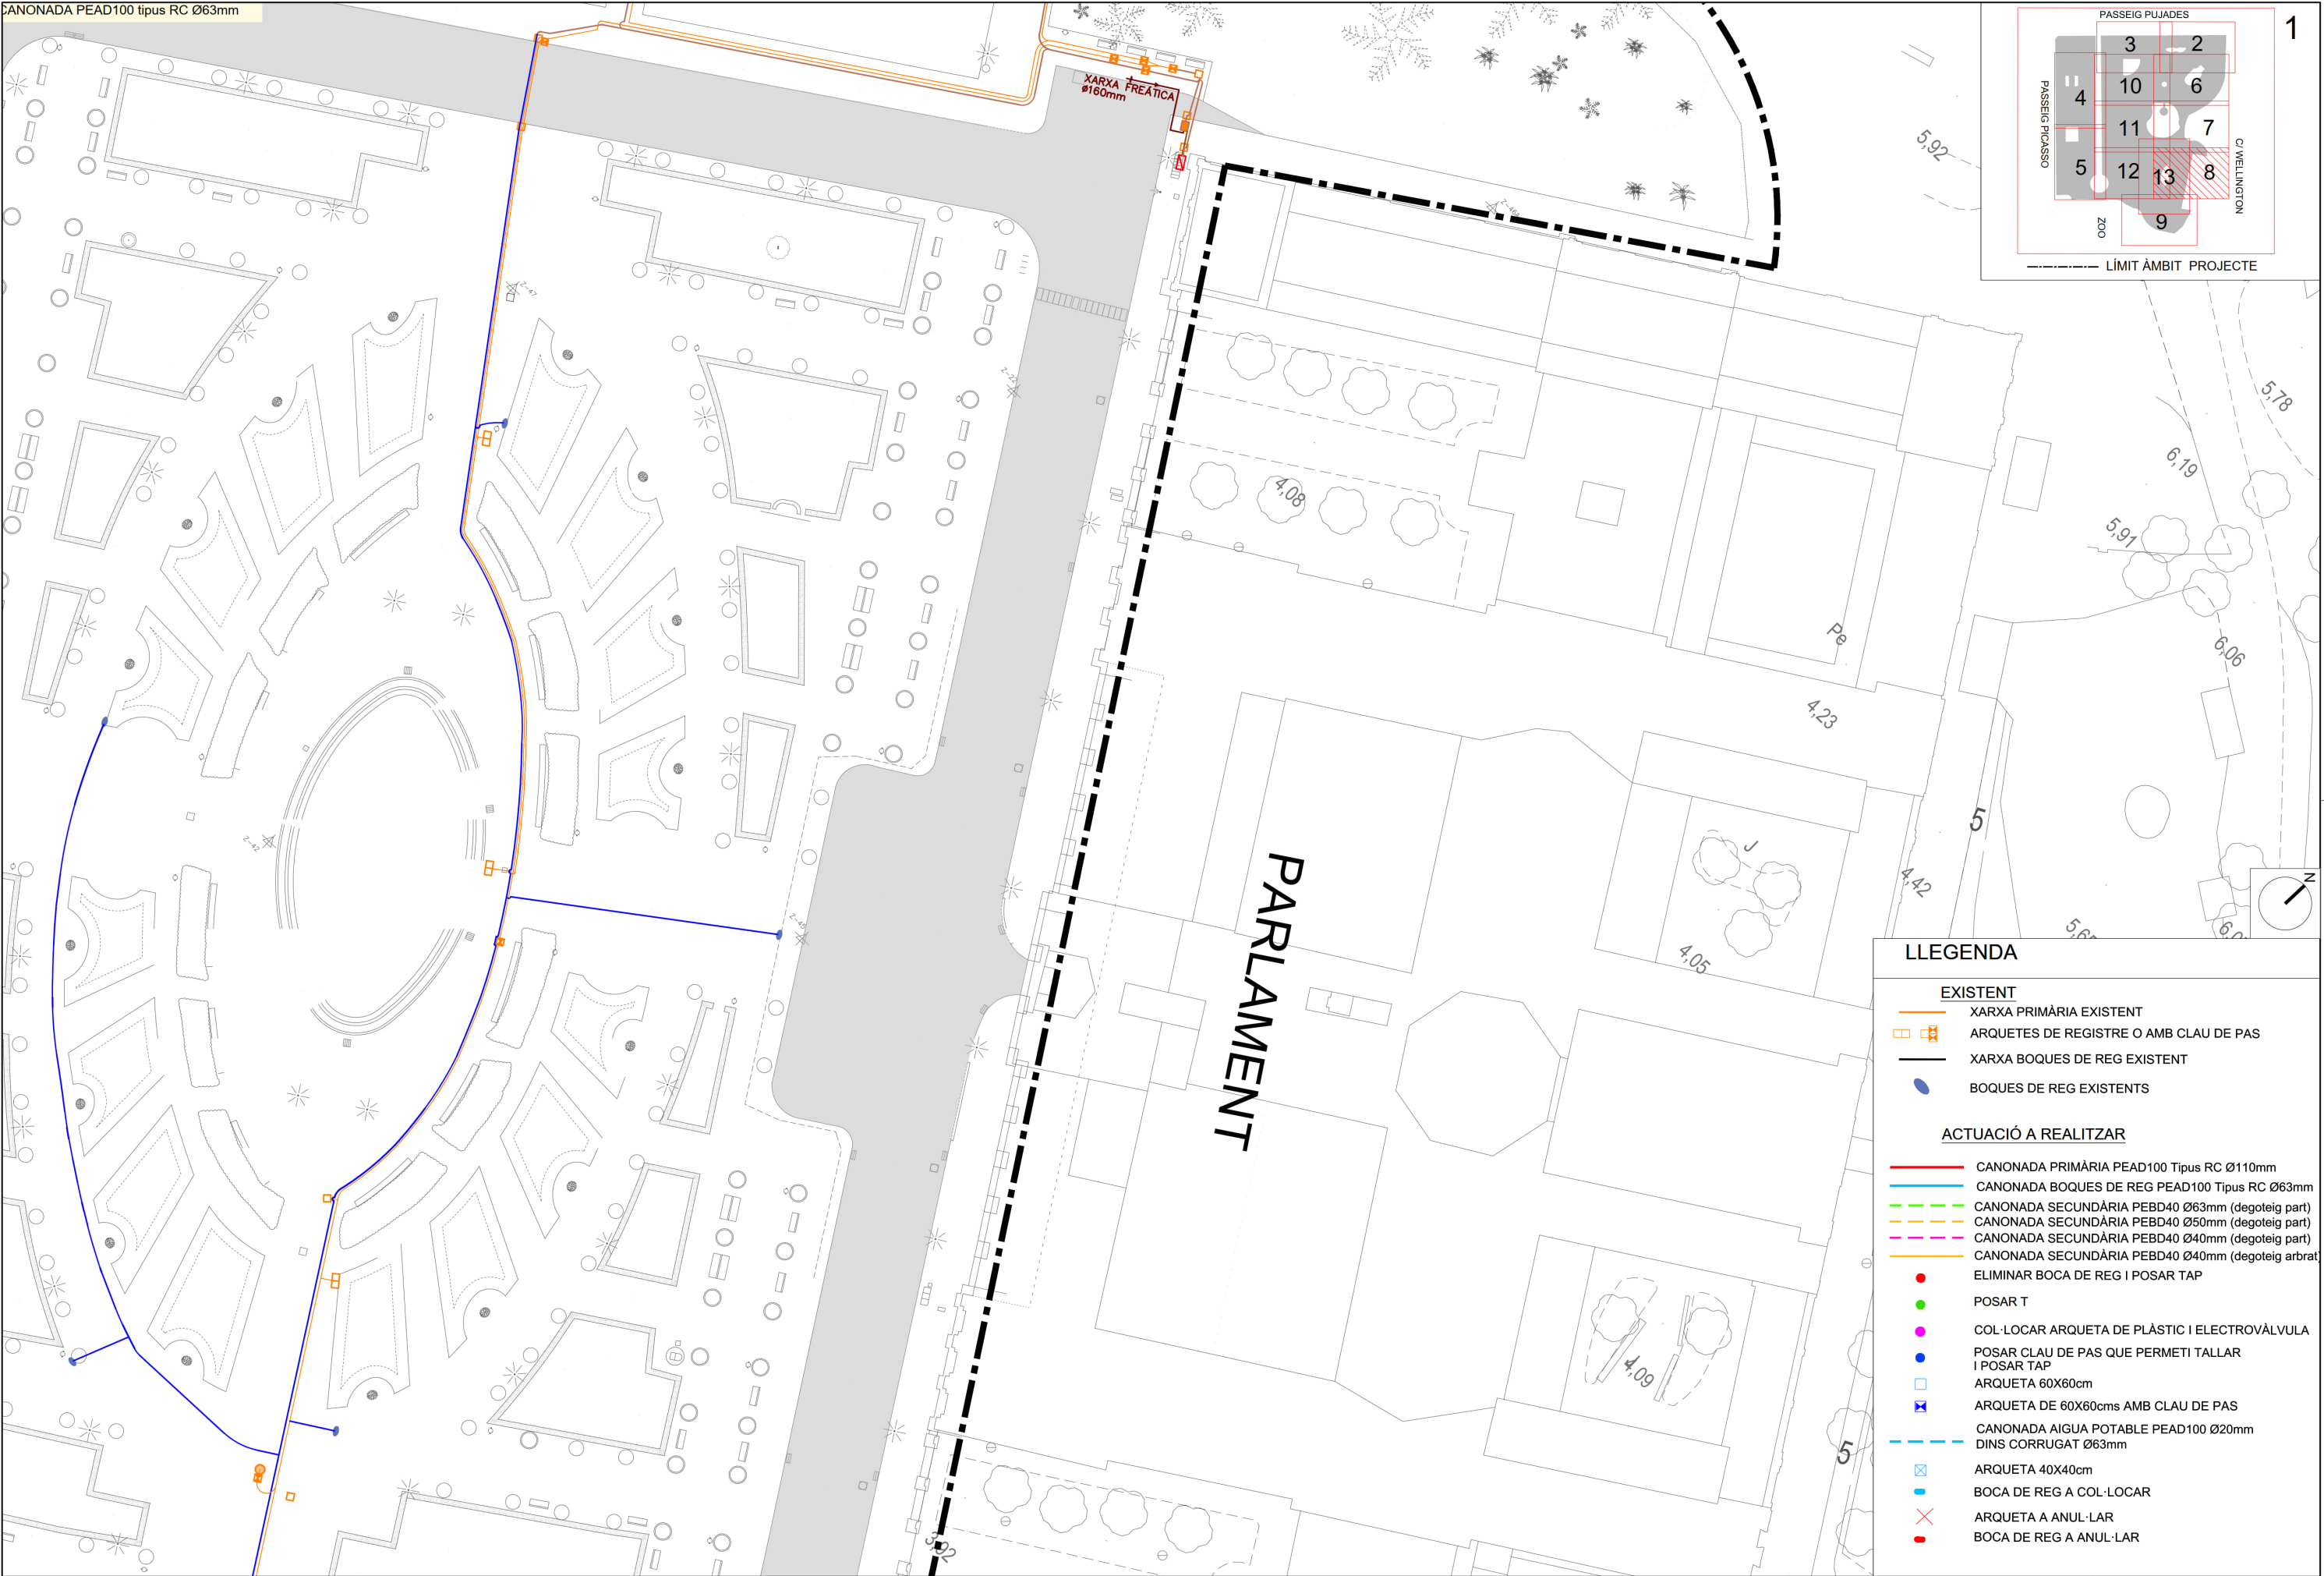



LLEENDA

EXISTENT

- XARXA PRIMÀRIA EXISTENT
- ARQUETES DE REGISTRE O AMB CLAU DE PAS
- XARXA BOQUES DE REG EXISTENT
- BOQUES DE REG EXISTENTS

ACTUACIÓ A REALITZAR

- CANONADA PRIMÀRIA PEAD100 Tipus RC Ø110mm
- CANONADA BOQUES DE REG PEAD100 Tipus RC Ø63mm
- CANONADA SECUNDÀRIA PEBD40 Ø63mm (degoteig part)
- CANONADA SECUNDÀRIA PEBD40 Ø50mm (degoteig part)
- CANONADA SECUNDÀRIA PEBD40 Ø40mm (degoteig part)
- CANONADA SECUNDÀRIA PEBD40 Ø40mm (degoteig arbrat)
- ELIMINAR BOCA DE REG I POSAR TAP
- POSAR T
- COL·LOCAR ARQUETA DE PLÀSTIC I ELECTROVÀLVULA
- POSAR CLAU DE PAS QUE PERMETI TALLAR I POSAR TAP
- ARQUETA 60X60cm
- ARQUETA DE 60X60cms AMB CLAU DE PAS
- CANONADA AIGUA POTABLE PEAD100 Ø20mm DINS CORRUGAT Ø63mm
- ARQUETA 40X40cm
- BOCA DE REG A COL·LOCAR
- ARQUETA A ANUL·LAR
- BOCA DE REG A ANUL·LAR

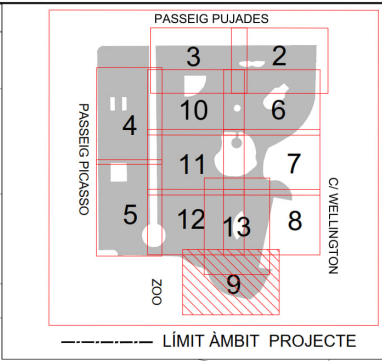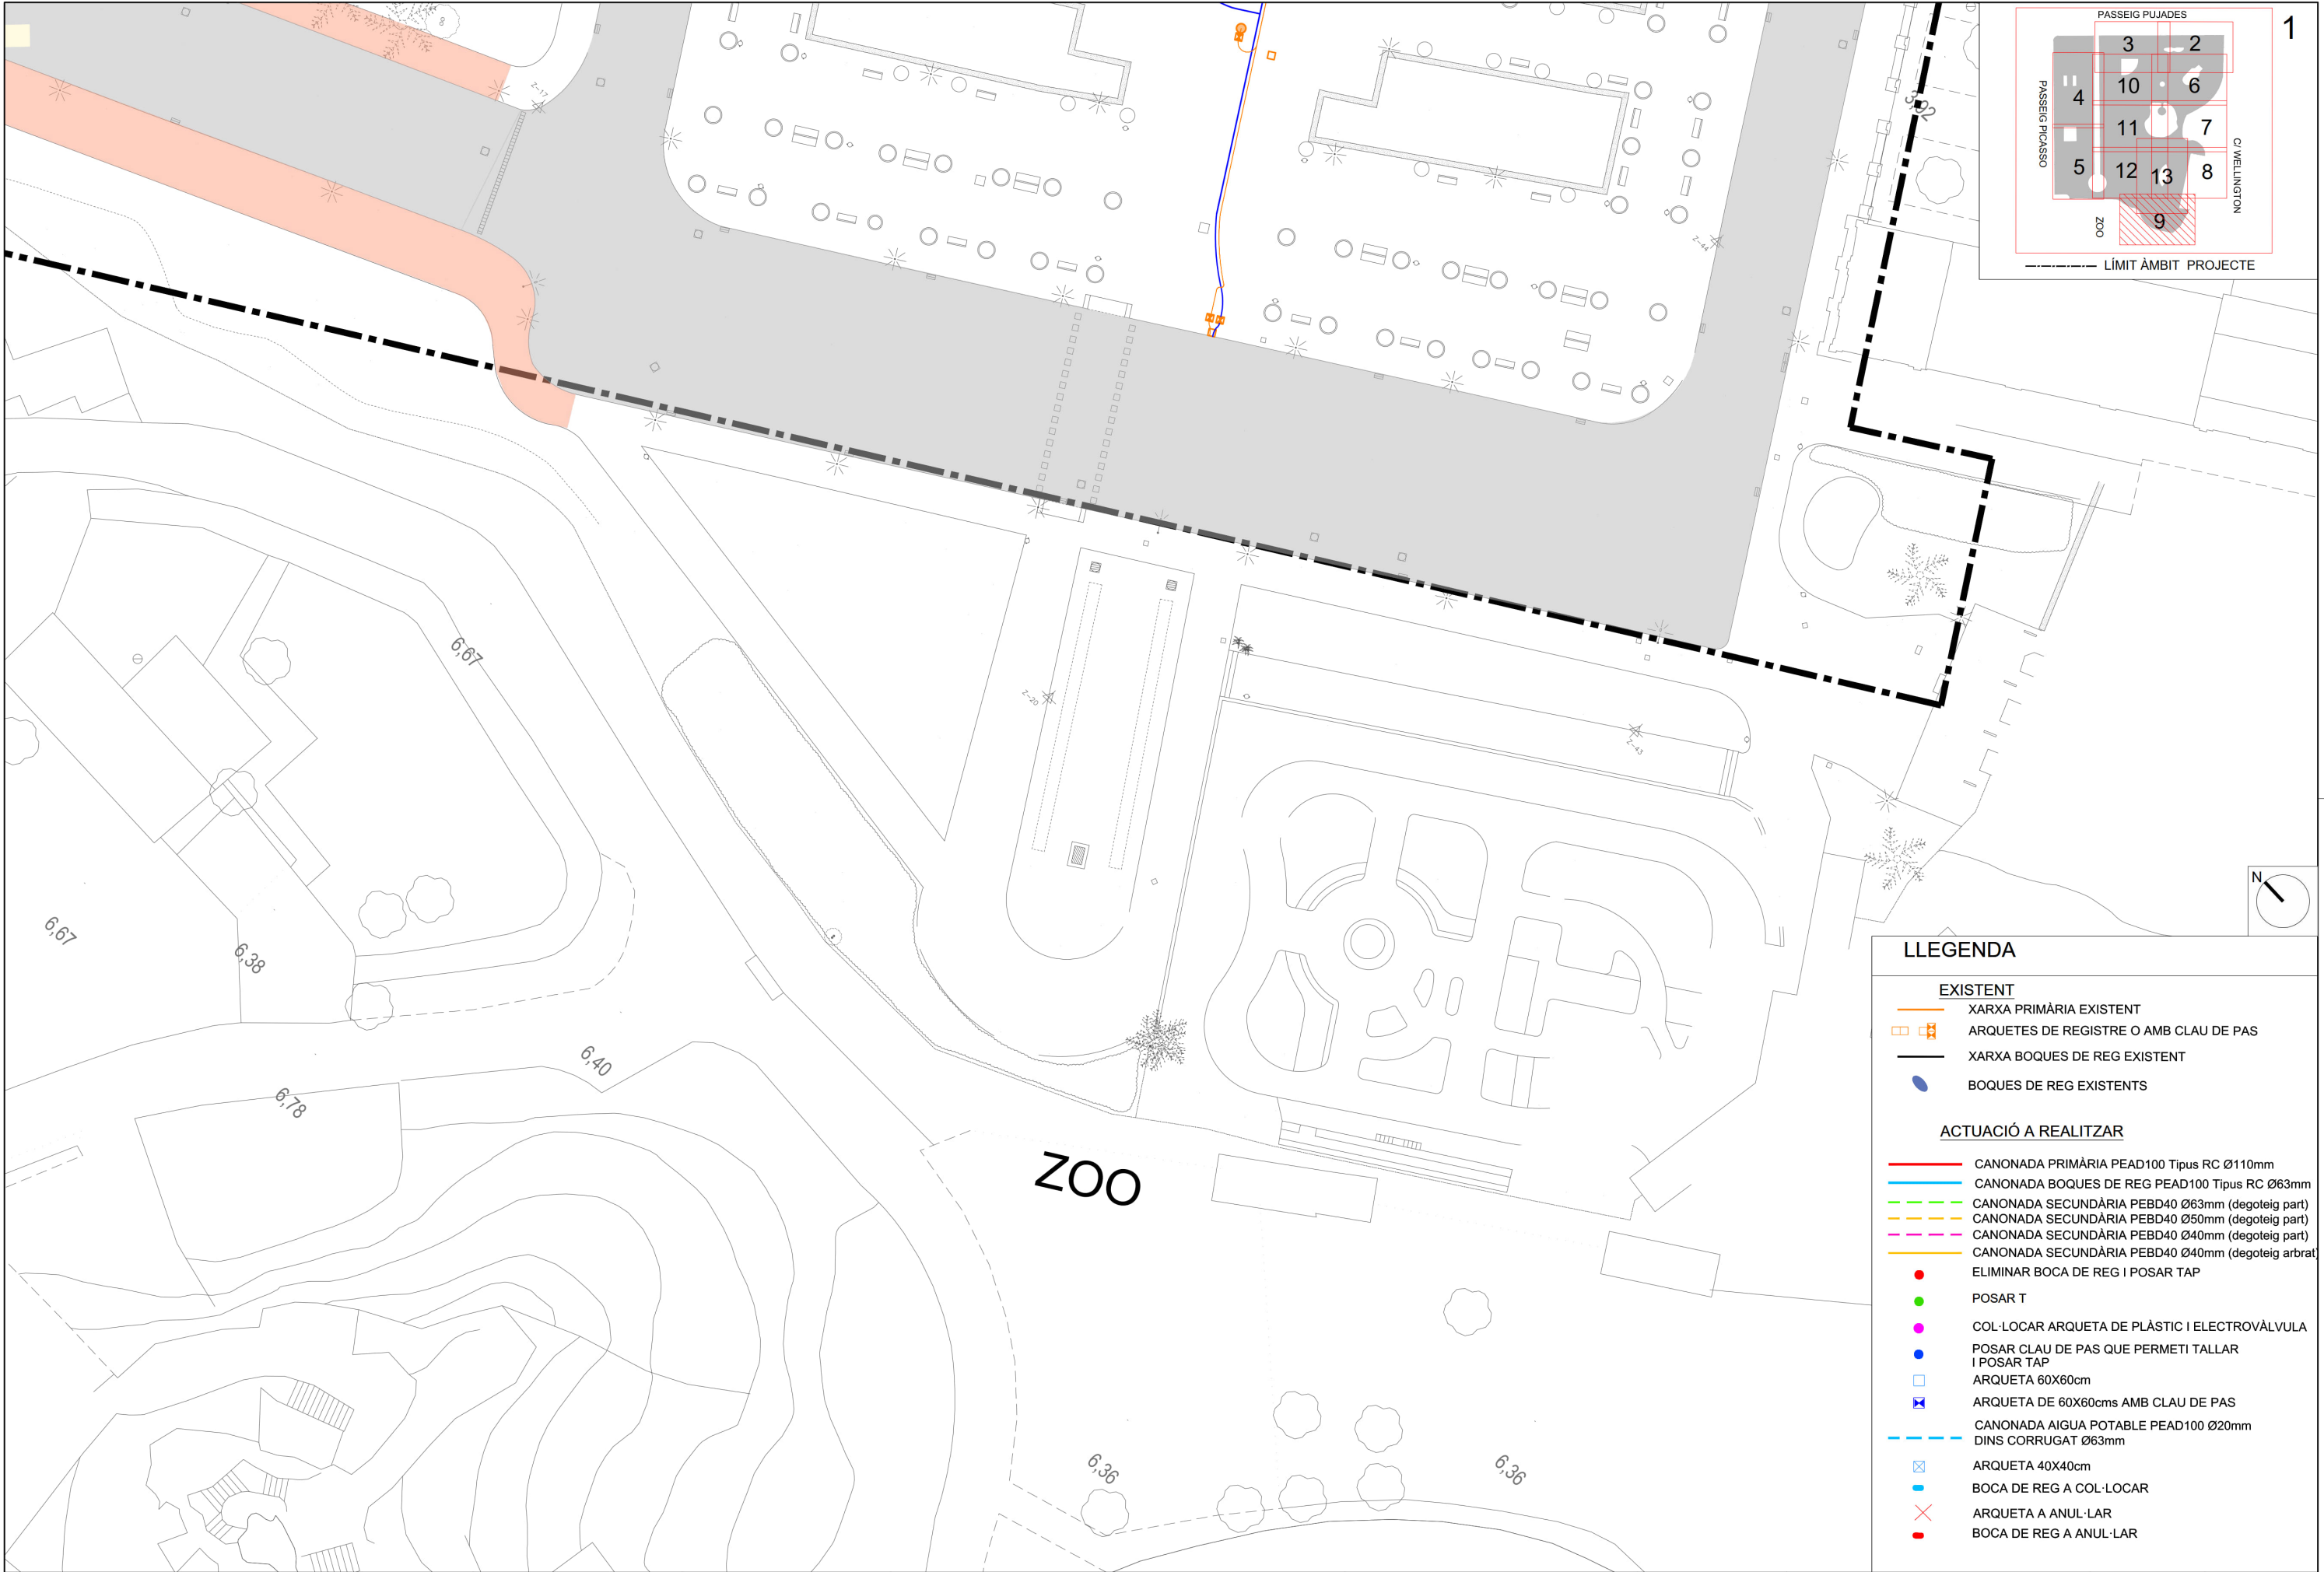


LLEENDA


EXISTENT

- XARXA PRIMÀRIA EXISTENT
- ARQUETES DE REGISTRE O AMB CLAU DE PAS
- XARXA BOQUES DE REG EXISTENT
- BOQUES DE REG EXISTENTS

ACTUACIÓ A REALITZAR

- CANONADA PRIMÀRIA PEAD100 Tipus RC Ø110mm
- CANONADA BOQUES DE REG PEAD100 Tipus RC Ø63mm
- CANONADA SECUNDÀRIA PEBD40 Ø63mm (degoteig part)
- CANONADA SECUNDÀRIA PEBD40 Ø50mm (degoteig part)
- CANONADA SECUNDÀRIA PEBD40 Ø40mm (degoteig part)
- CANONADA SECUNDÀRIA PEBD40 Ø40mm (degoteig arbrat)
- ELIMINAR BOCA DE REG I POSAR TAP
- POSAR T
- COL·LOCAR ARQUETA DE PLÀSTIC I ELECTROVÀLVULA
- POSAR CLAU DE PAS QUE PERMETI TALLAR I POSAR TAP
- ARQUETA 60X60cm
- ARQUETA DE 60X60cms AMB CLAU DE PAS
- CANONADA AIGUA POTABLE PEAD100 Ø20mm DINS CORRUGAT Ø63mm
- ARQUETA 40X40cm
- BOCA DE REG A COL·LOCAR
- ARQUETA A ANUL·LAR
- BOCA DE REG A ANUL·LAR

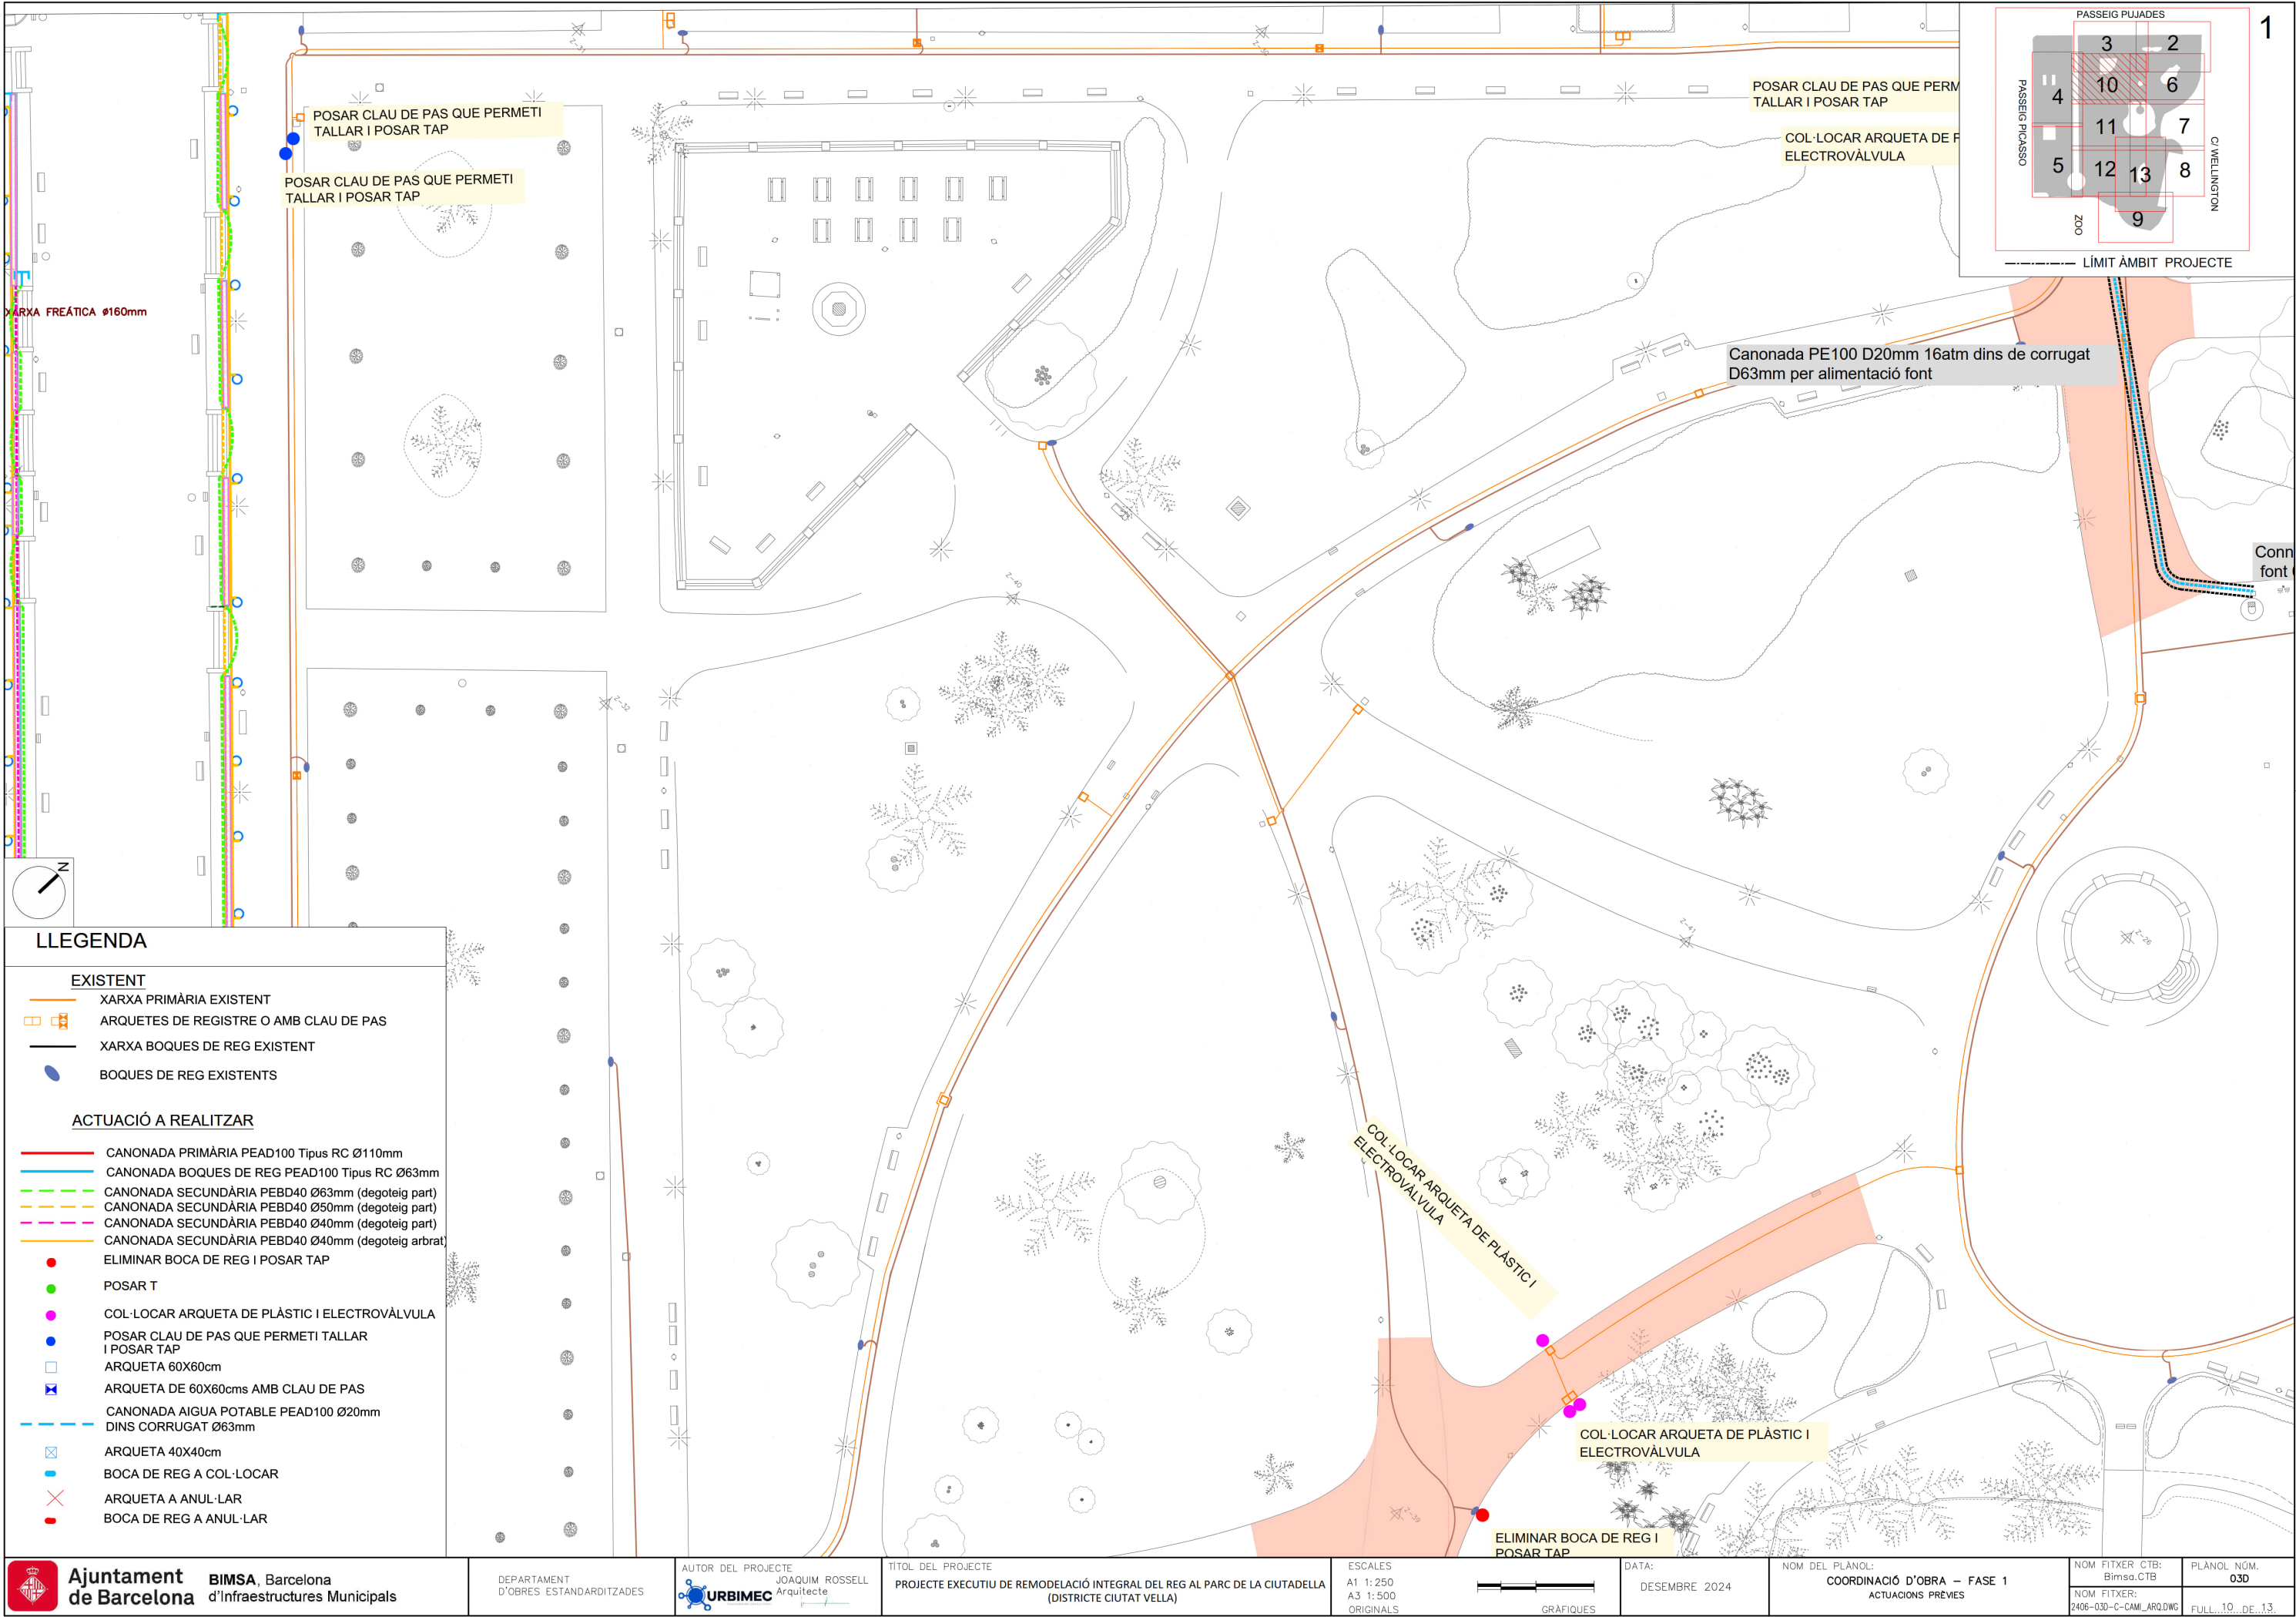

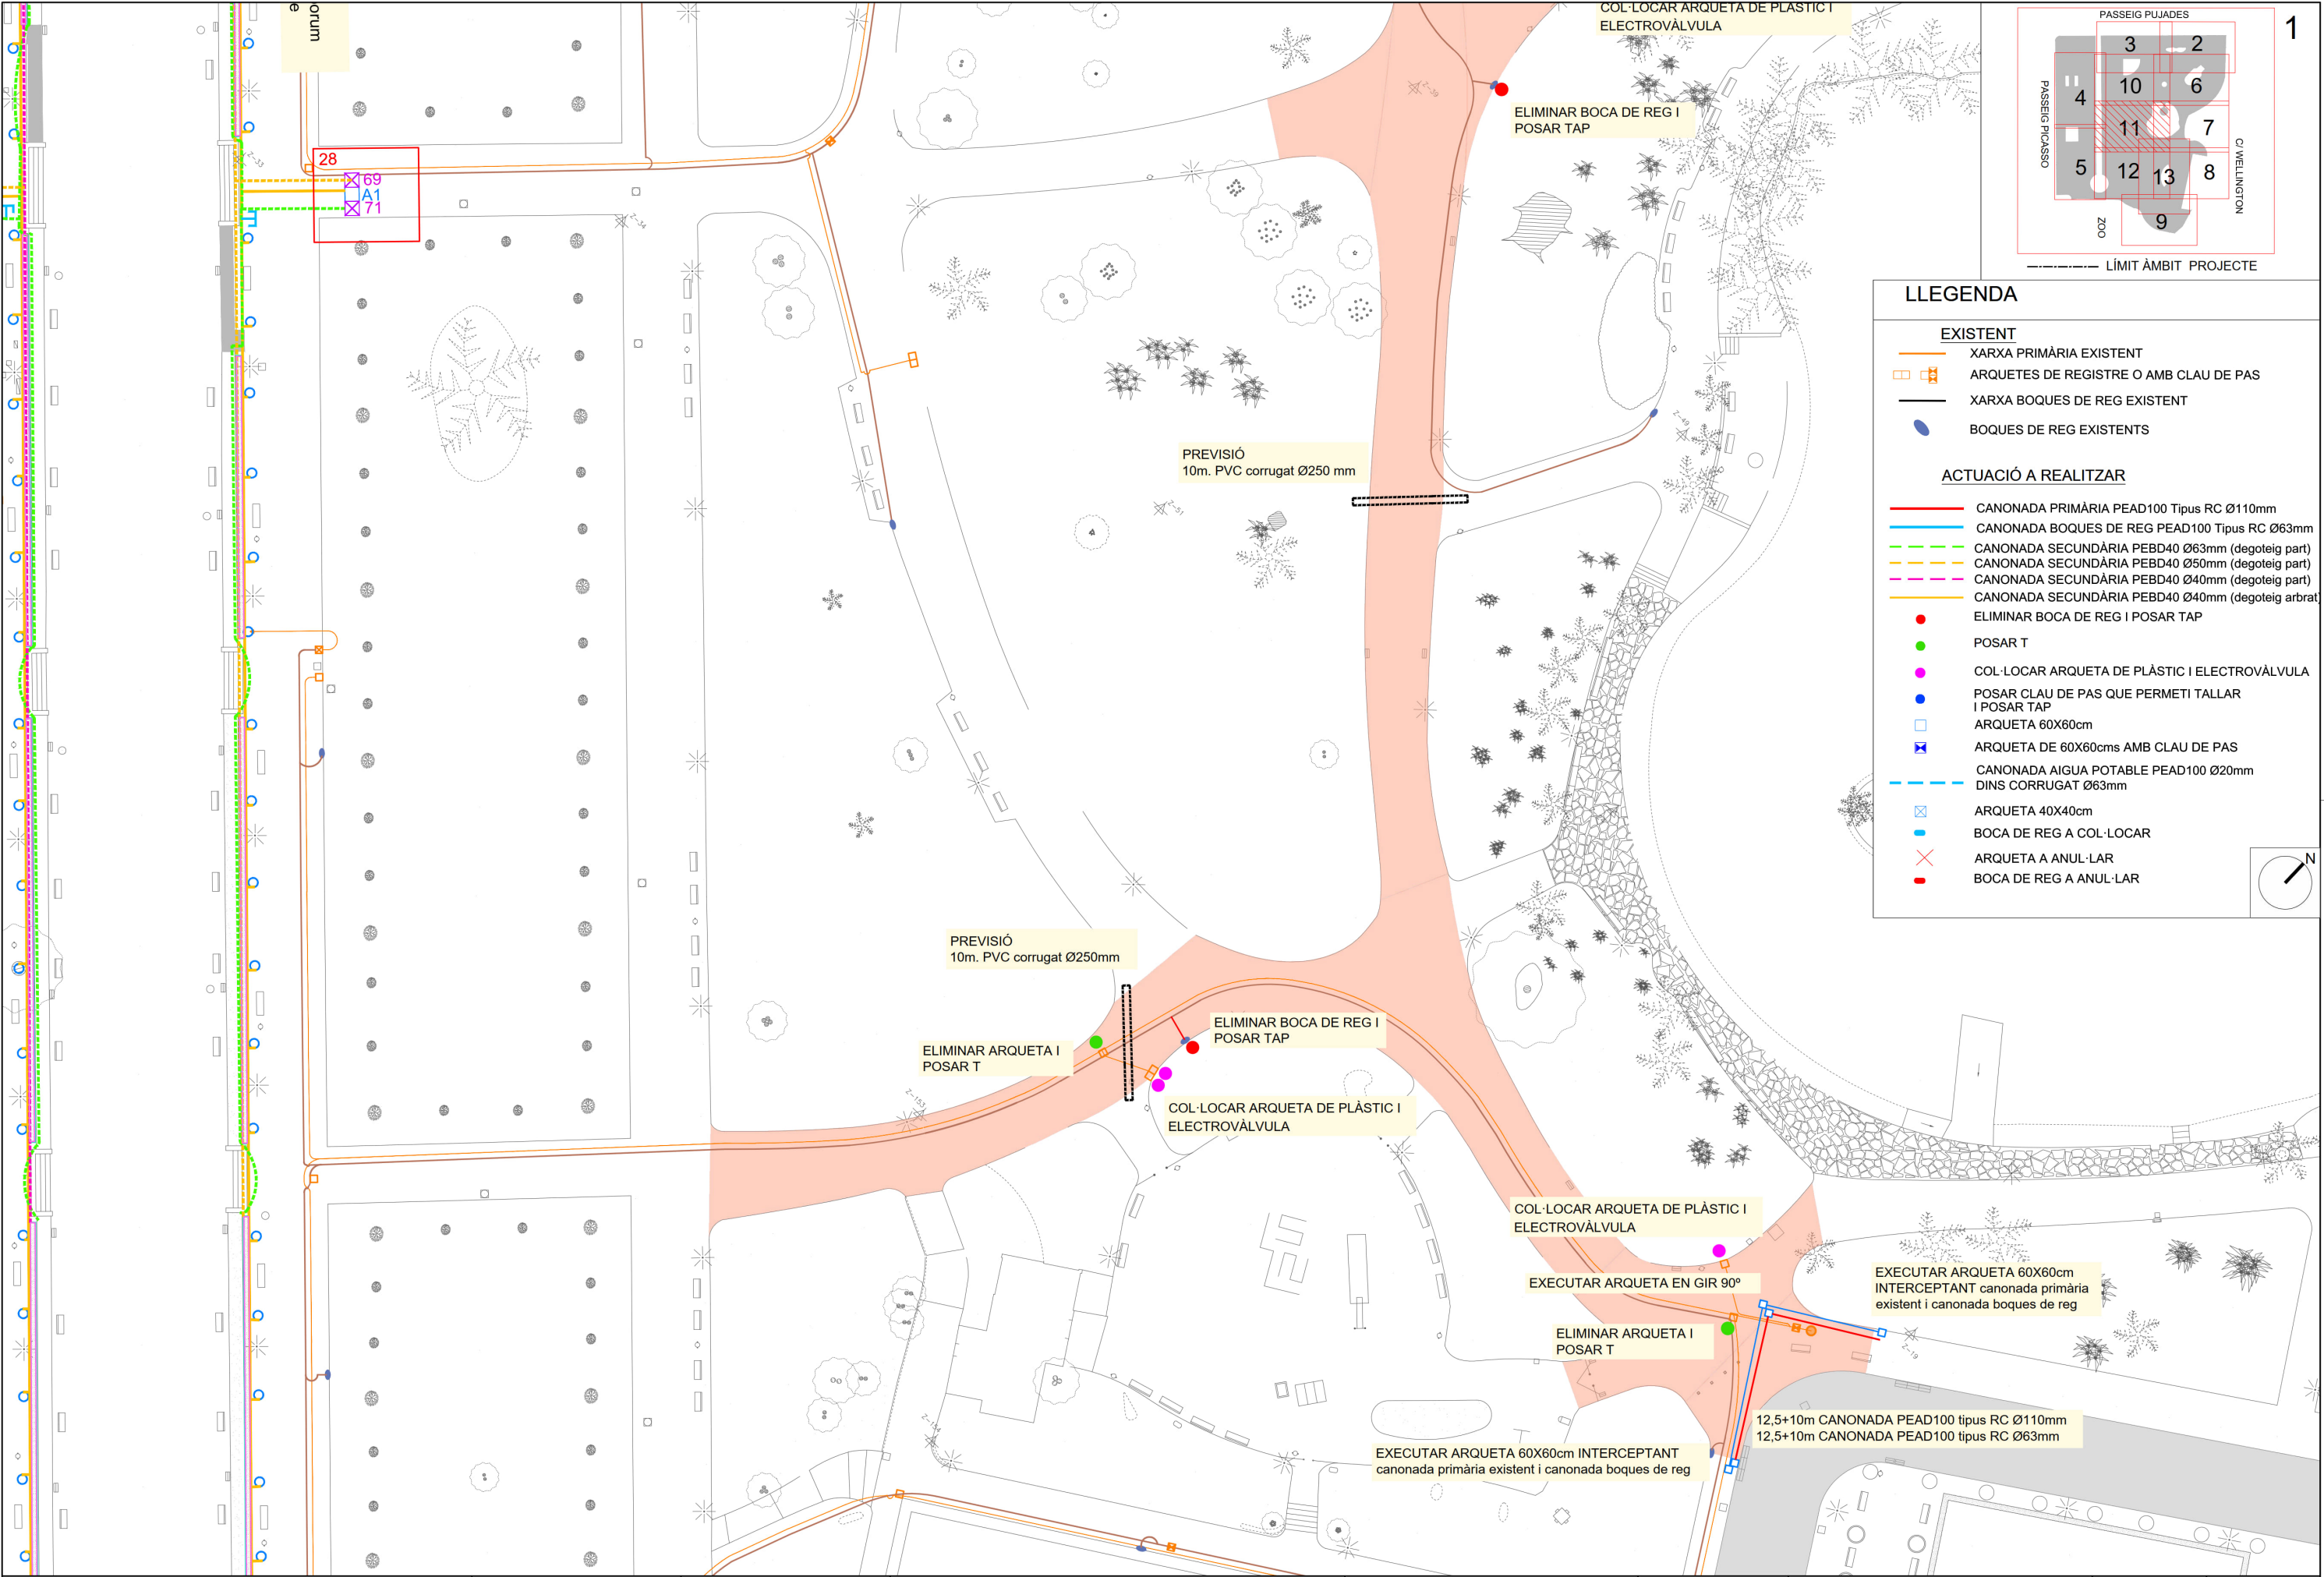



LLEENDA

EXISTENT

- XARXA PRIMÀRIA EXISTENT
- ARQUETES DE REGISTRE O AMB CLAU DE PAS
- XARXA BOQUES DE REG EXISTENT
- BOQUES DE REG EXISTENTS

ACTUACIÓ A REALITZAR

- CANONADA PRIMÀRIA PEAD100 Tipus RC Ø110mm
- CANONADA BOQUES DE REG PEAD100 Tipus RC Ø63mm
- CANONADA SECUNDÀRIA PEBD40 Ø63mm (degoteig part)
- CANONADA SECUNDÀRIA PEBD40 Ø50mm (degoteig part)
- CANONADA SECUNDÀRIA PEBD40 Ø40mm (degoteig part)
- CANONADA SECUNDÀRIA PEBD40 Ø40mm (degoteig arbrat)
- ELIMINAR BOCA DE REG I POSAR TAP
- POSAR T
- COL·LOCAR ARQUETA DE PLÀSTIC I ELECTROVÀLVULA
- POSAR CLAU DE PAS QUE PERMETI TALLAR I POSAR TAP
- ARQUETA 60X60cm
- ARQUETA DE 60X60cms AMB CLAU DE PAS
- CANONADA AIGUA POTABLE PEAD100 Ø20mm DINS CORRUGAT Ø63mm
- ARQUETA 40X40cm
- BOCA DE REG A COL·LOCAR
- ARQUETA A ANUL·LAR
- BOCA DE REG A ANUL·LAR

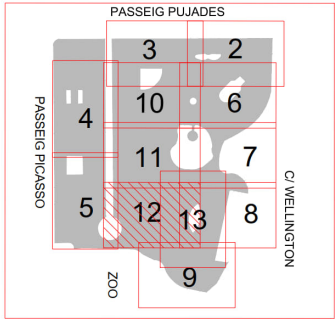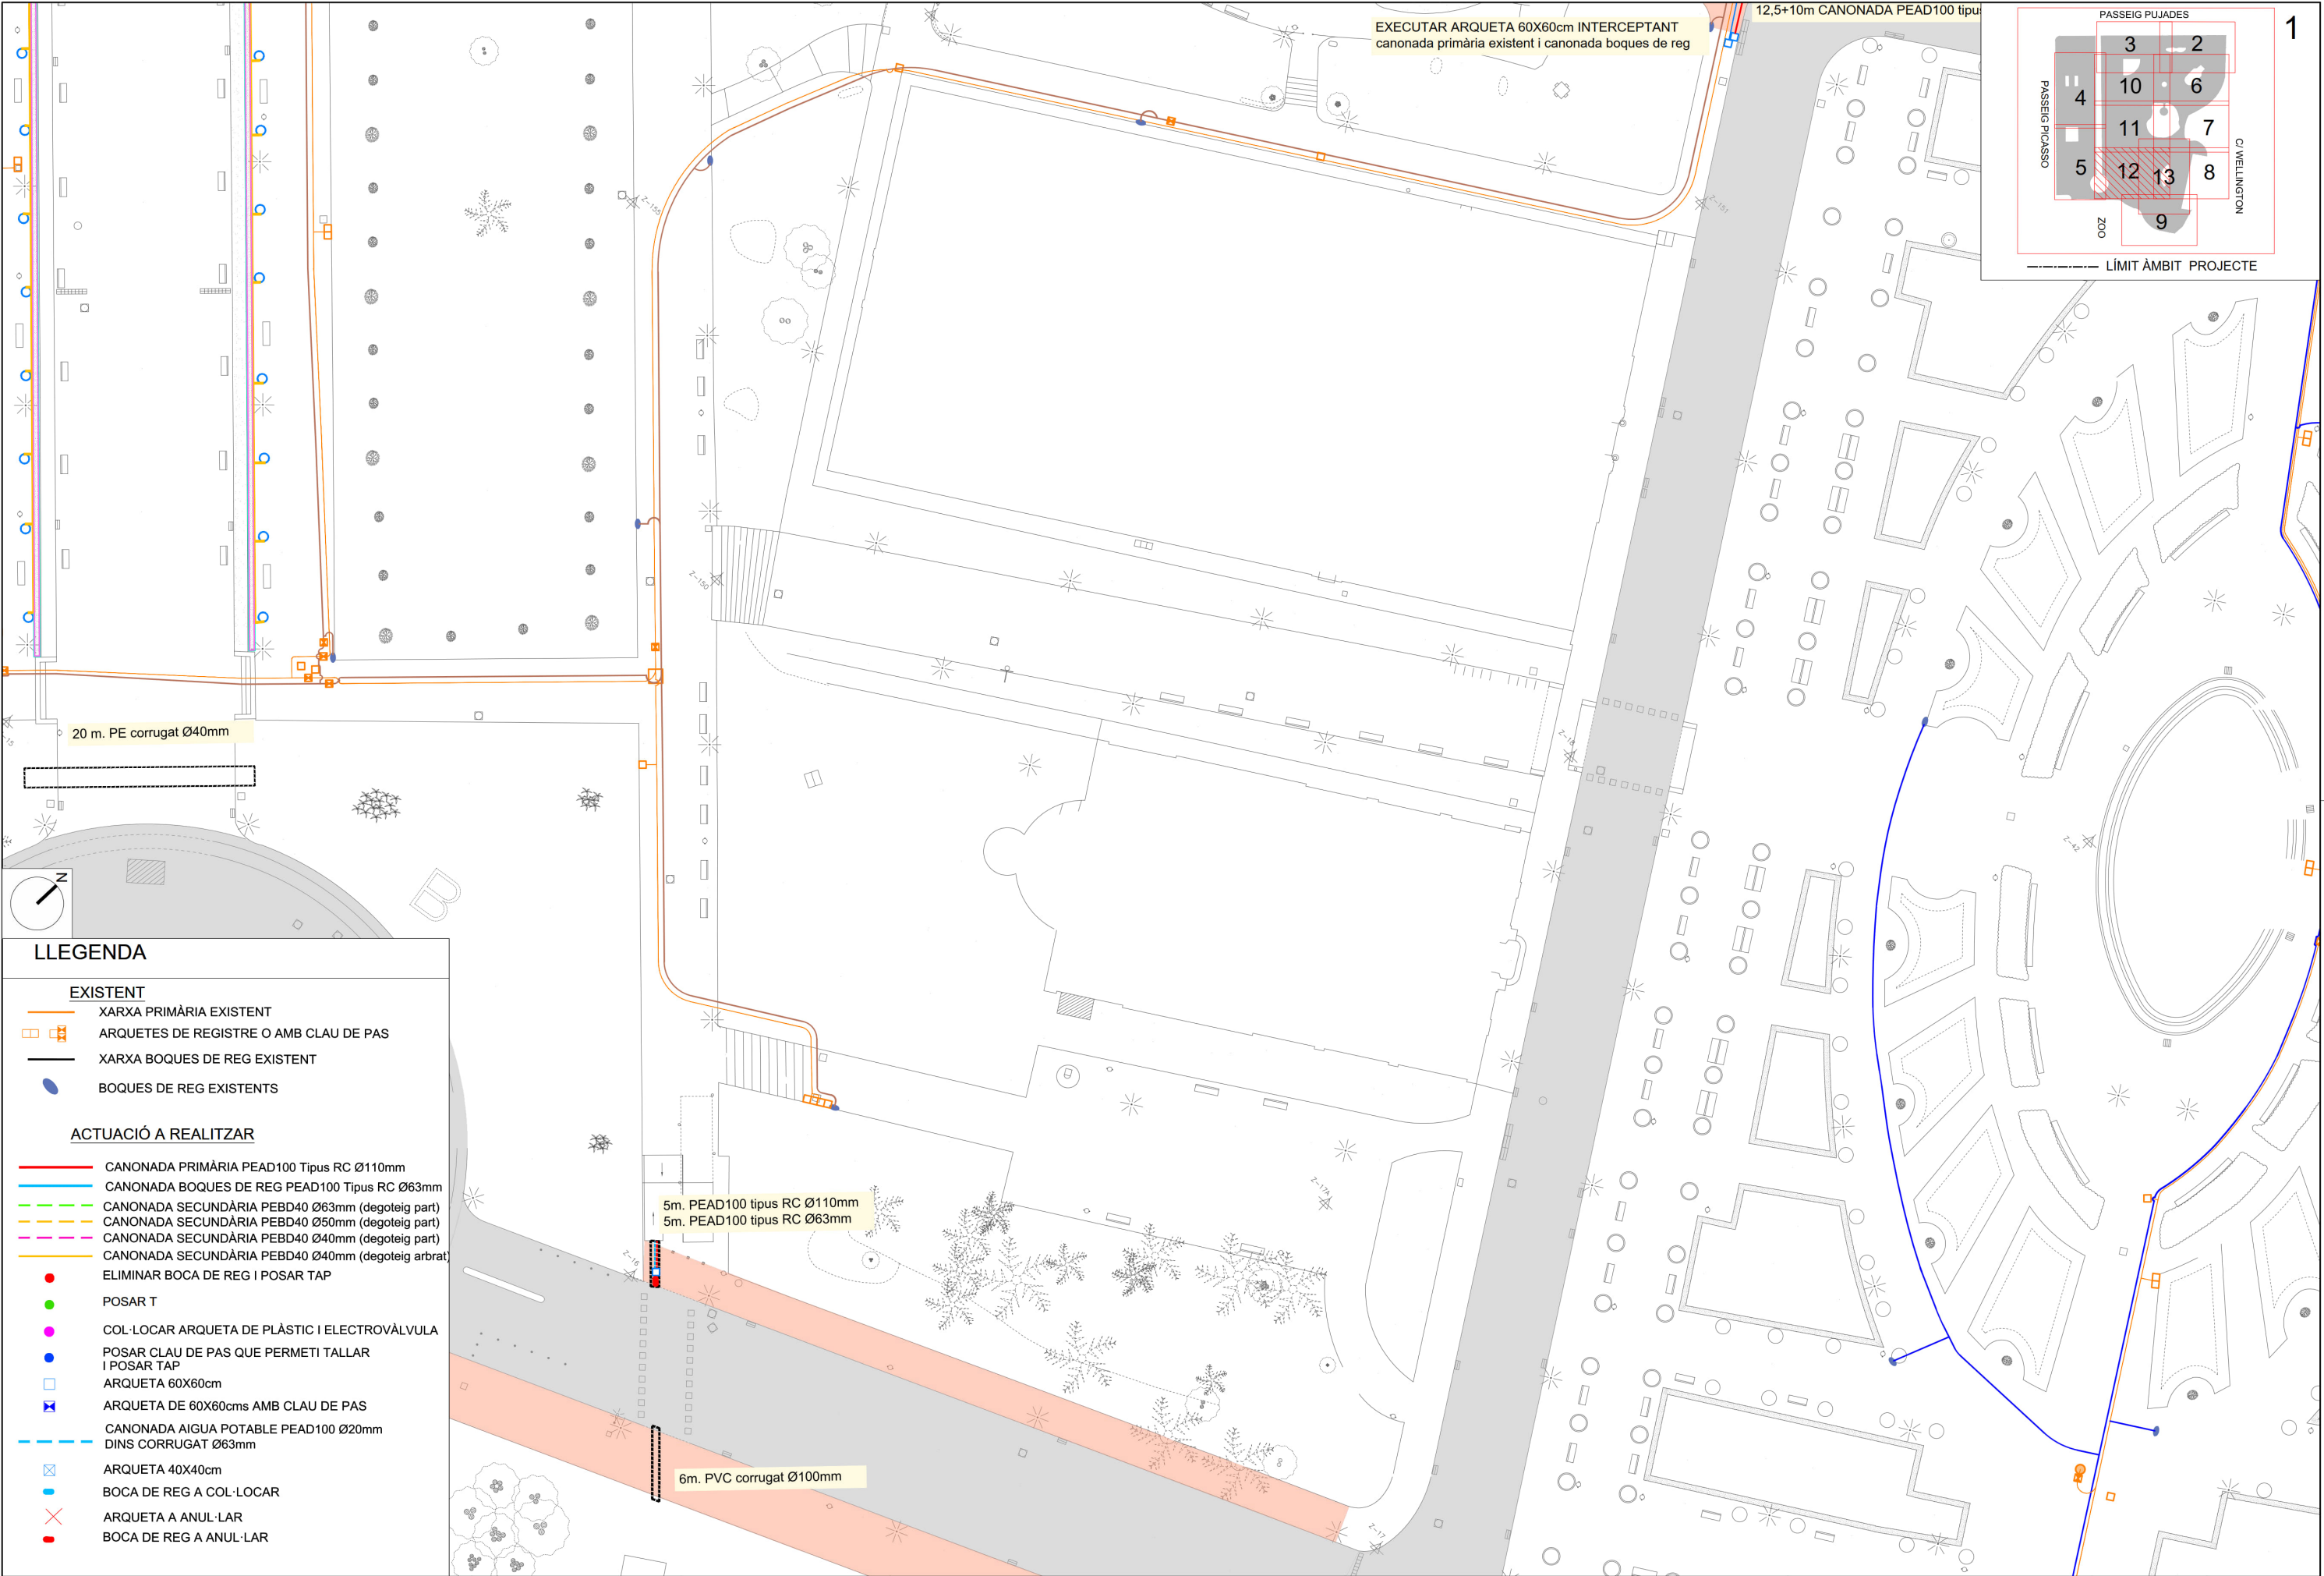

LLEENDA

EXISTENT

XARXA PRIMÀRIA EXISTENT

ARQUETES DE REGISTRE O AMB CLAU DE PAS

XARXA BOQUES DE REG EXISTENT

BOQUES DE REG EXISTENTS

ACTUACIÓ A REALITZAR

CANONADA PRIMÀRIA PEAD100 Tipus RC Ø110mm

CANONADA BOQUES DE REG PEAD100 Tipus RC Ø63mm

CANONADA SECUNDÀRIA PEBD40 Ø63mm (degoteig part)

CANONADA SECUNDÀRIA PEBD40 Ø50mm (degoteig part)

CANONADA SECUNDÀRIA PEBD40 Ø40mm (degoteig part)

CANONADA SECUNDÀRIA PEBD40 Ø40mm (degoteig arbrat)

ELIMINAR BOCA DE REG I POSAR TAP

POSAR T

COL·LOCAR ARQUETA DE PLÀSTIC I ELECTROVÀLVULA

POSAR CLAU DE PAS QUE PERMETI TALLAR I POSAR TAP

ARQUETA 60X60cm

ARQUETA DE 60X60cms AMB CLAU DE PAS



CANONADA AIGUA POTABLE PEAD100 Ø20mm DINS CORRUGAT Ø63mm

ARQUETA 40X40cm

BOCA DE REG A COL·LOCAR

ARQUETA A ANUL·LAR

BOCA DE REG A ANUL·LAR

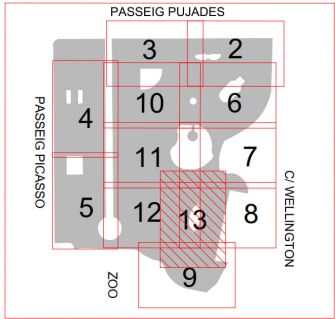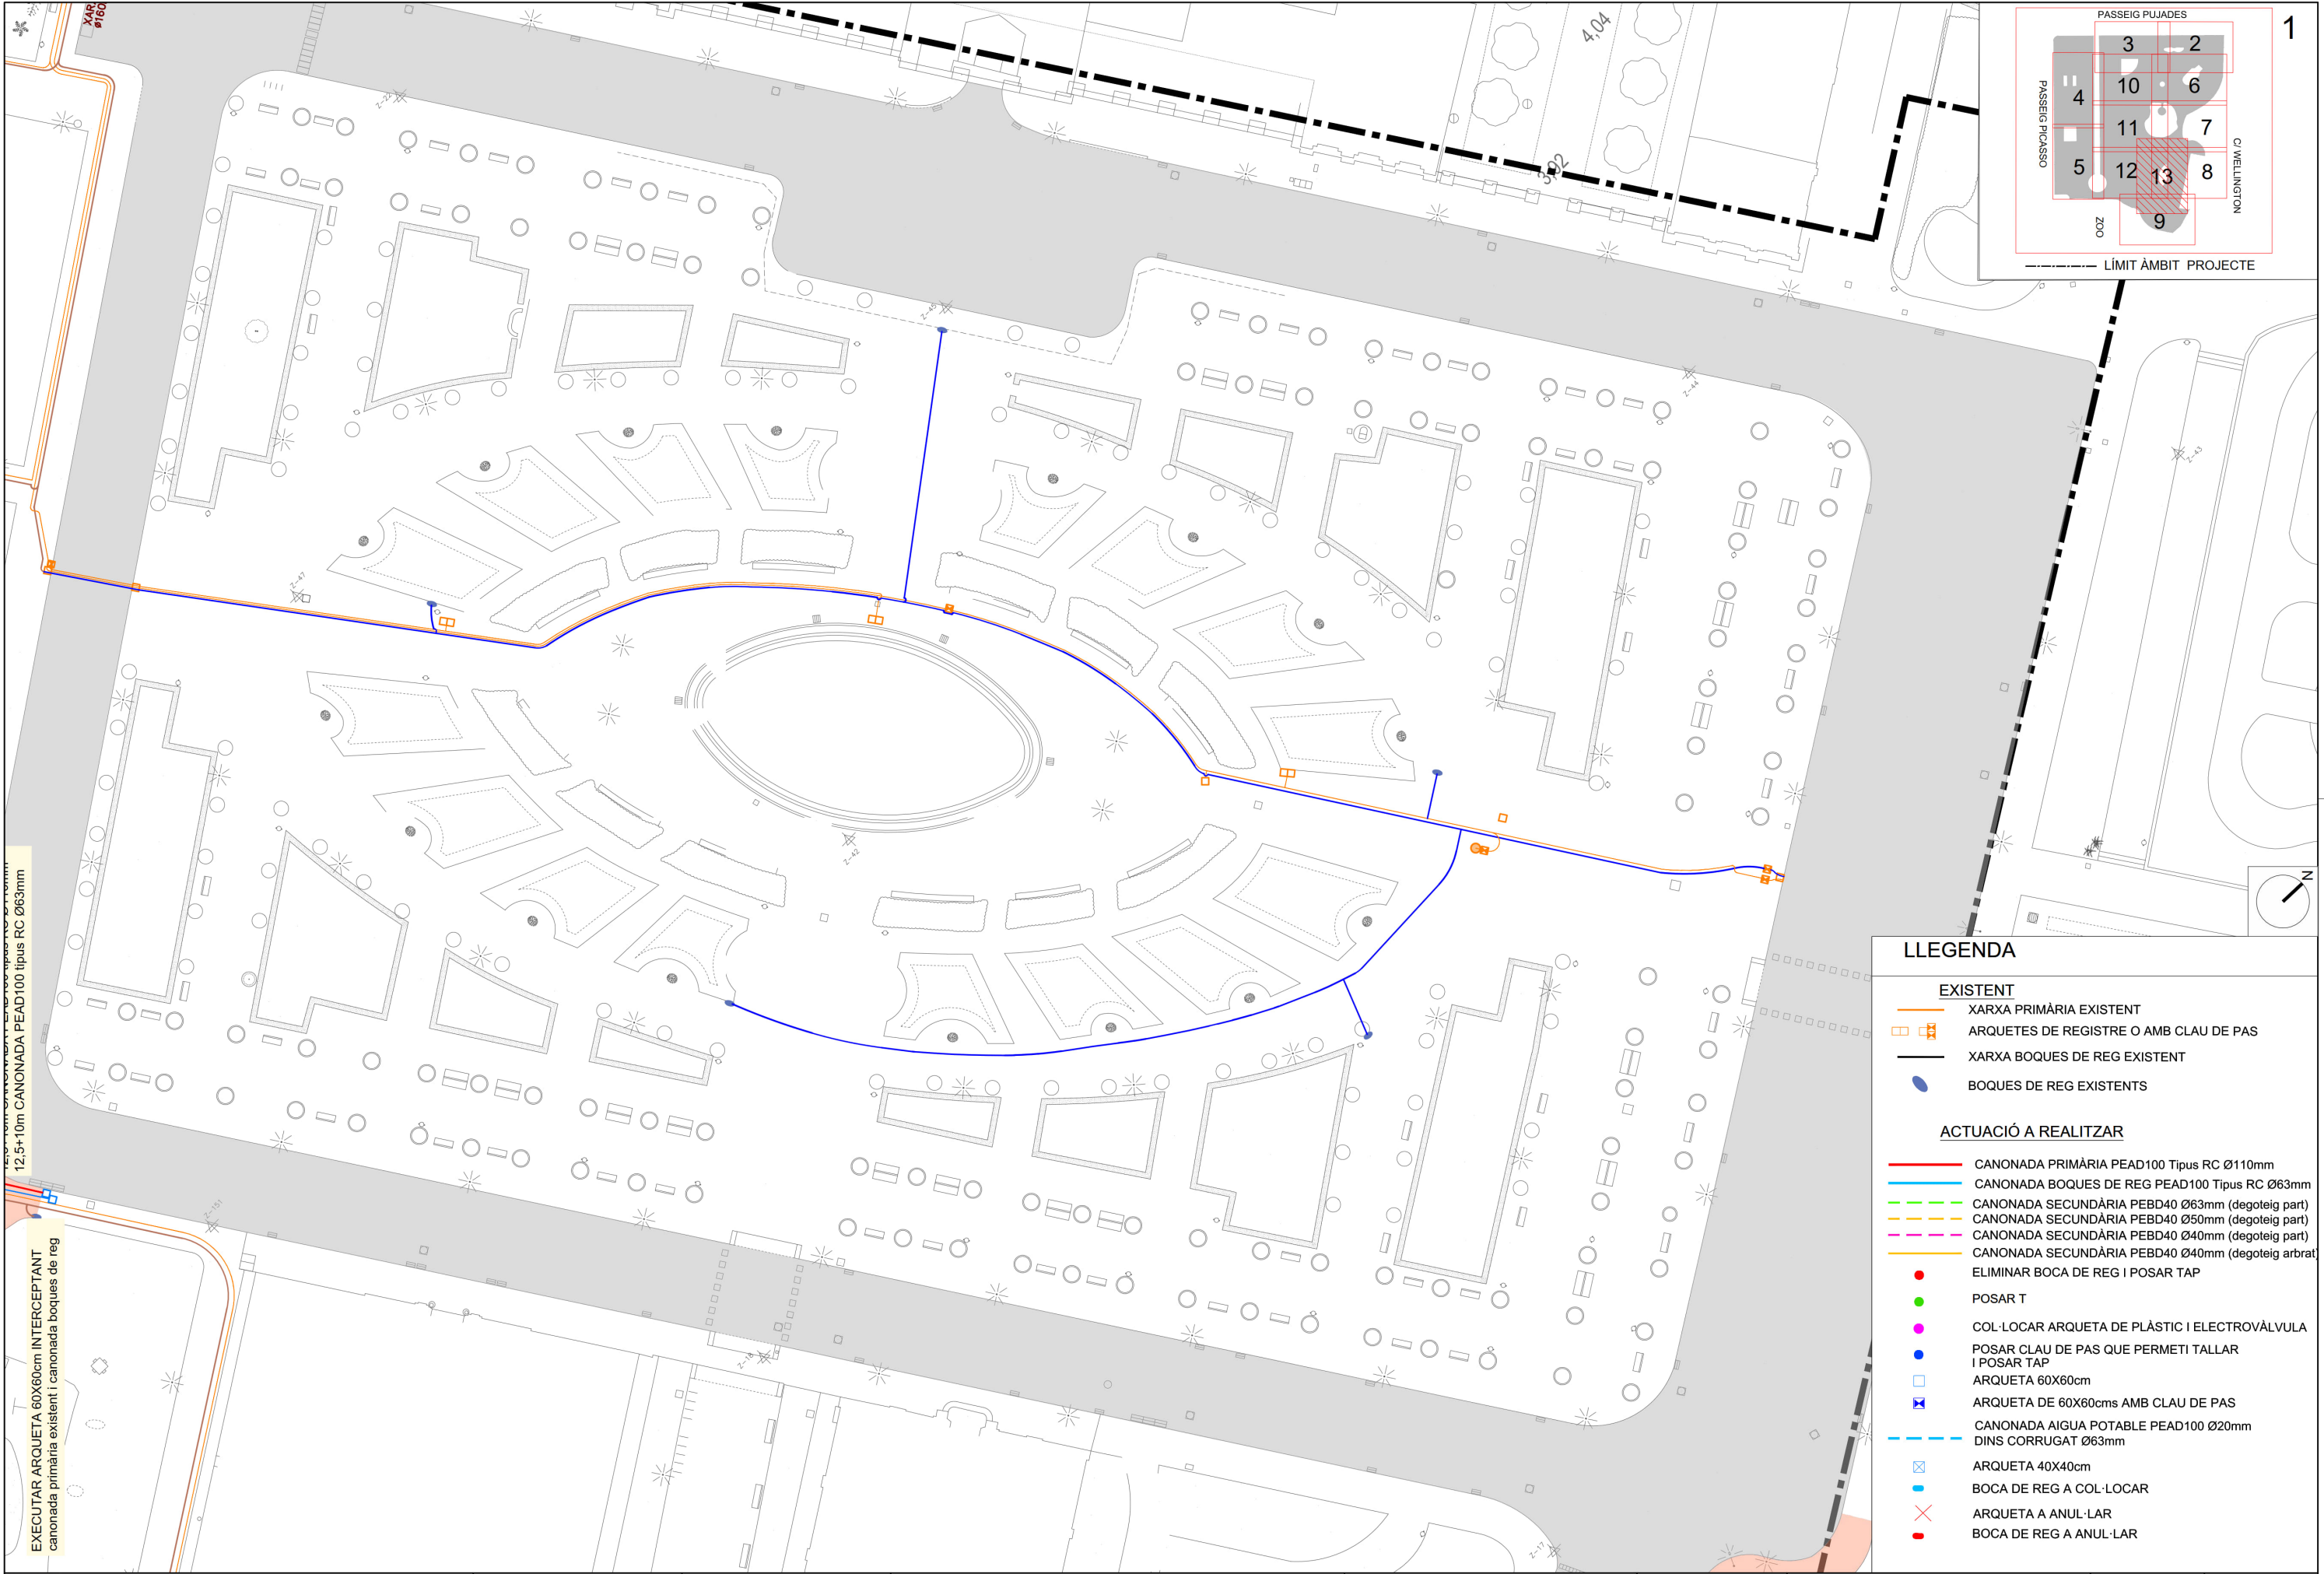

LLEENDA

EXISTENT



- XARXA PRIMÀRIA EXISTENT
- ARQUETES DE REGISTRE O AMB CLAU DE PAS
- XARXA BOQUES DE REG EXISTENT
- BOQUES DE REG EXISTENTS

ACTUACIÓ A REALITZAR


- CANONADA PRIMÀRIA PEAD100 Tipus RC Ø110mm
- CANONADA BOQUES DE REG PEAD100 Tipus RC Ø63mm
- CANONADA SECUNDÀRIA PEBD40 Ø63mm (degoteig part)
- CANONADA SECUNDÀRIA PEBD40 Ø50mm (degoteig part)
- CANONADA SECUNDÀRIA PEBD40 Ø40mm (degoteig part)
- CANONADA SECUNDÀRIA PEBD40 Ø40mm (degoteig arbrat)
- ELIMINAR BOCA DE REG I POSAR TAP
- POSAR T
- COL·LOCAR ARQUETA DE PLÀSTIC I ELECTROVÀLVULA
- POSAR CLAU DE PAS QUE PERMETI TALLAR I POSAR TAP
- ARQUETA 60X60cm
- ARQUETA DE 60X60cms AMB CLAU DE PAS
- CANONADA AIGUA POTABLE PEAD100 Ø20mm DINS CORRUGAT Ø63mm
- ARQUETA 40X40cm
- BOCA DE REG A COL·LOCAR
- ARQUETA A ANUL·LAR
- BOCA DE REG A ANUL·LAR

12,5+10m CANONADA PEAD100 tipus RC Ø63mm




EXECUTAR ARQUETA 60X60cm INTERCEPTANT canonada primària existent i canonada boques de reg

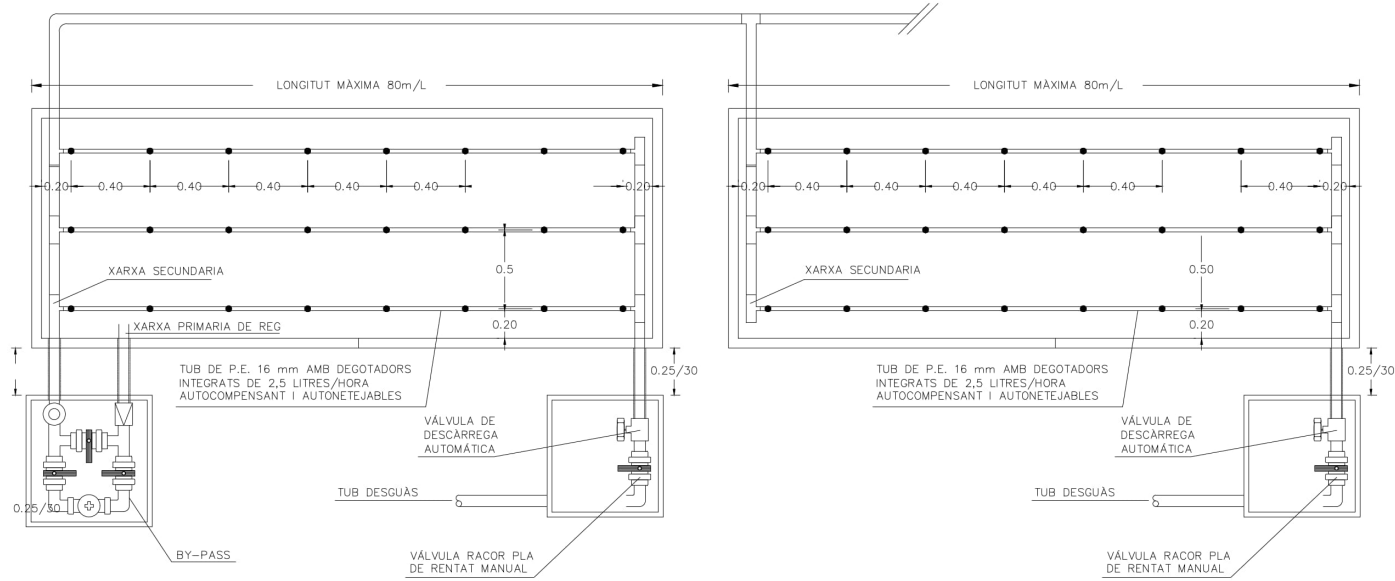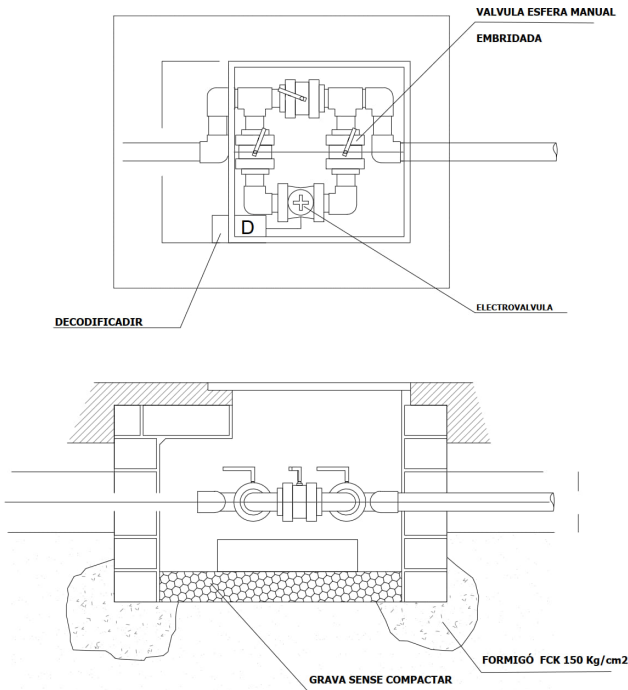


BOCA DE REG

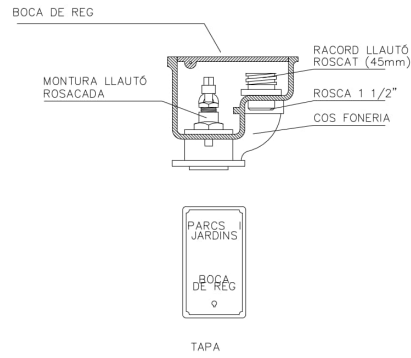


DETALL TUBULARS CONNEXIÓ BOCA DE REG

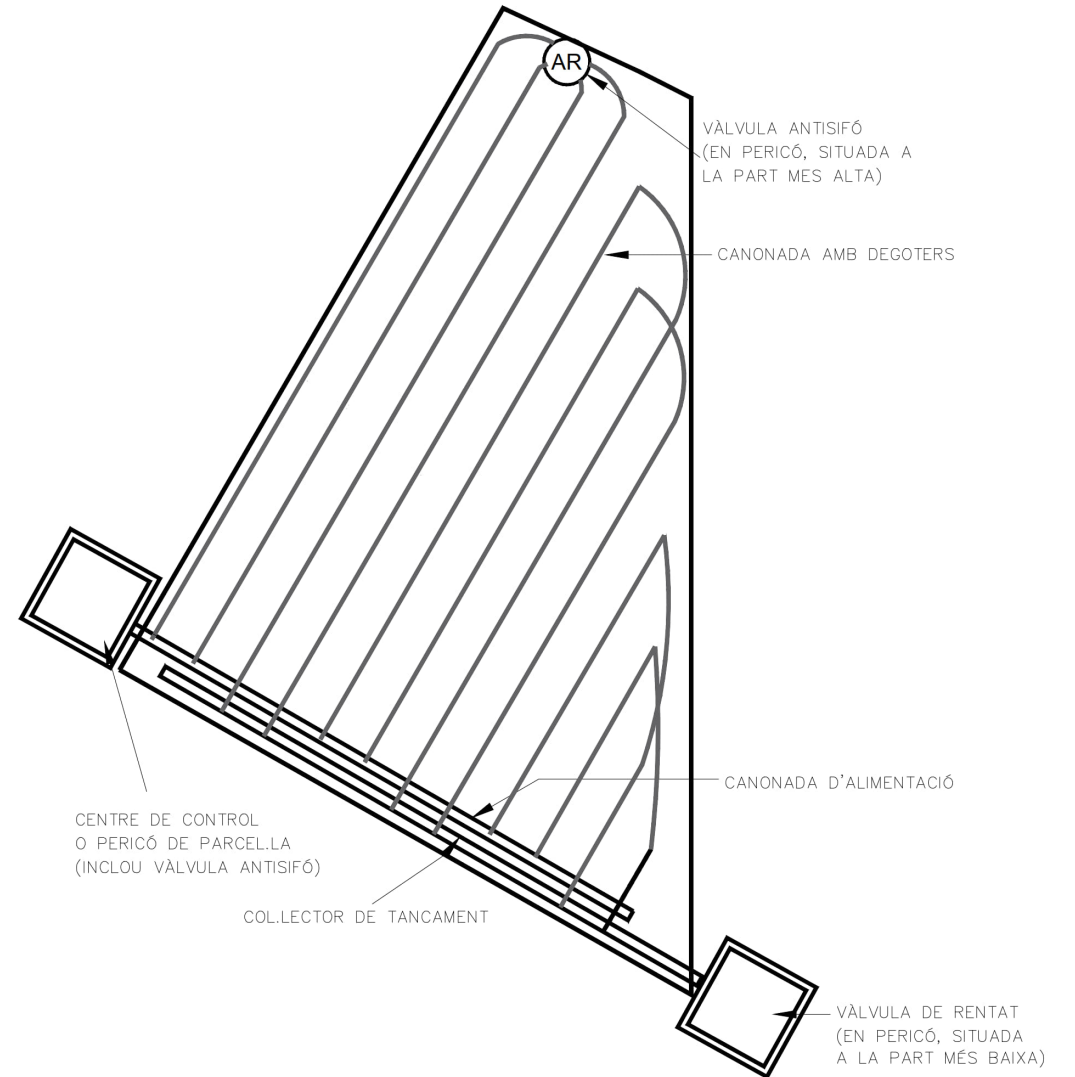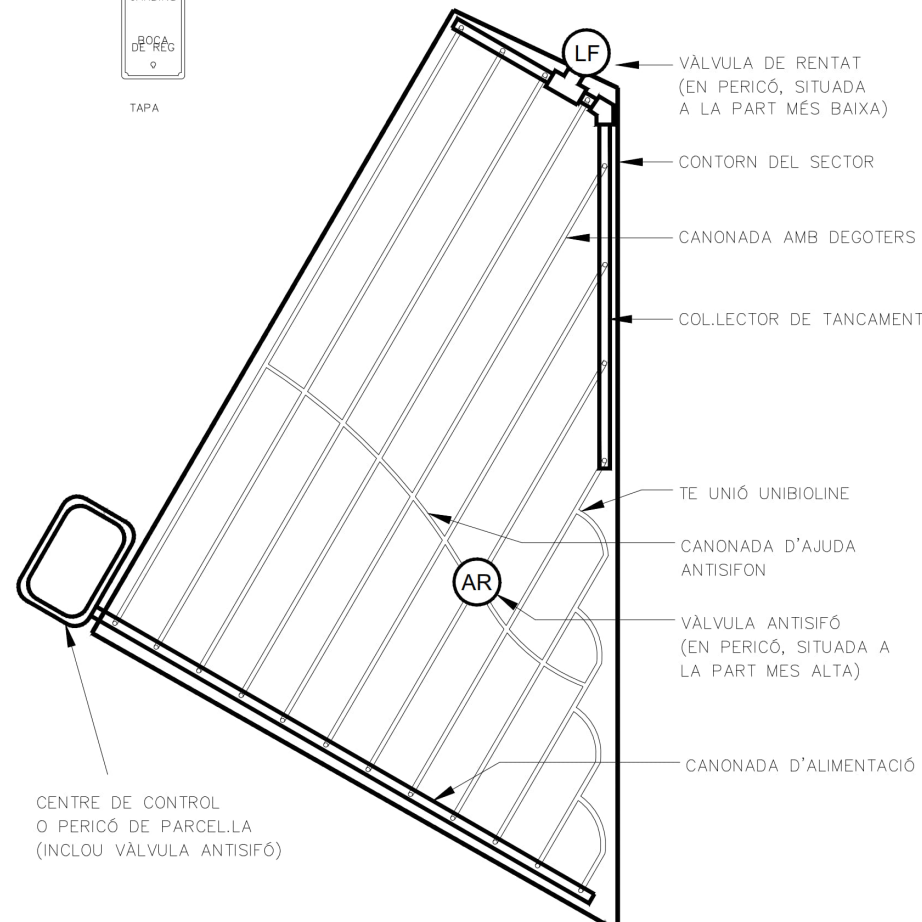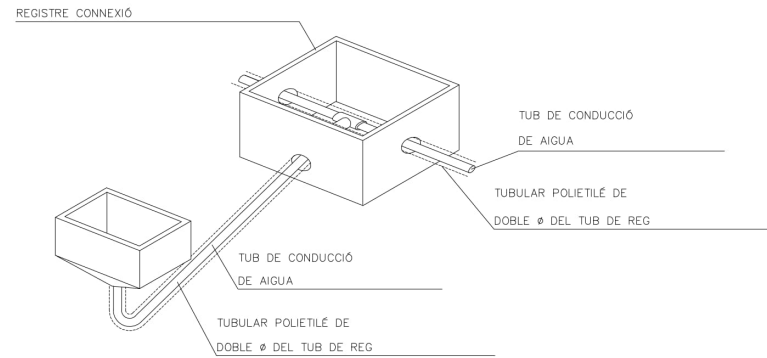


TUB DEGOTER ENTERRAT

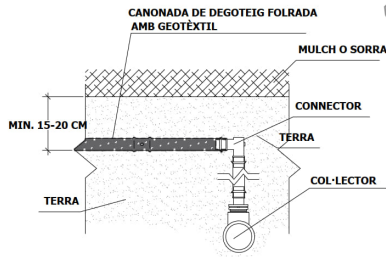


TUB DEGOTER INSTAL·LACIÓ SUPERFICIAL

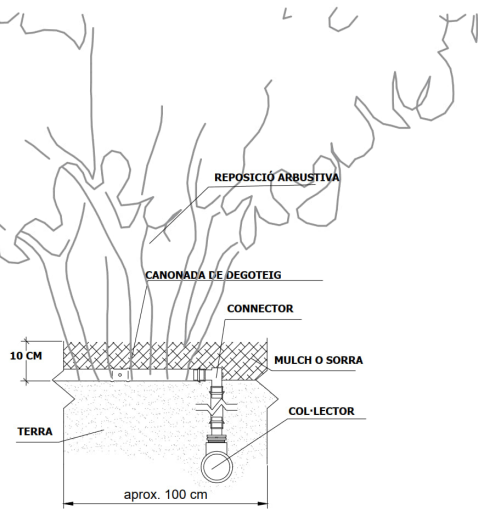


SECTOR ASPERSIÓ

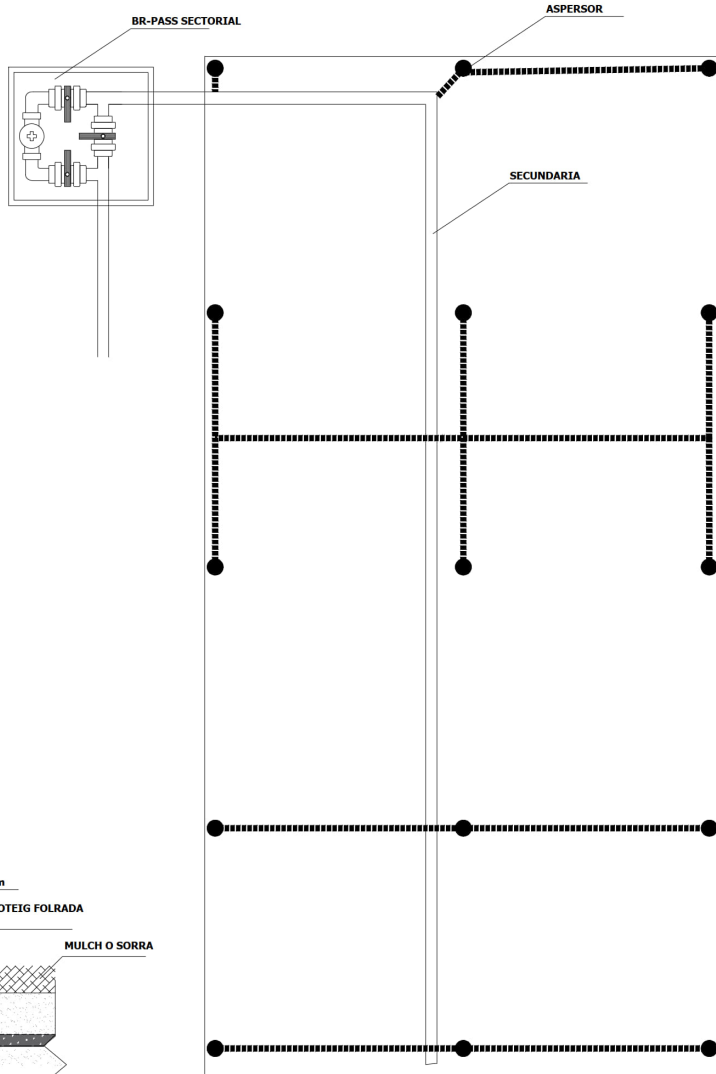


ASPERSOR

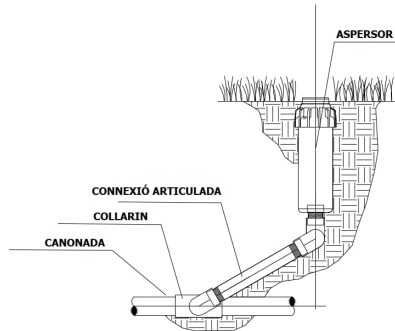


CONNEXIÓ DEGOTER INSTAL·LACIÓ SUPERFICIAL/ENTERRAT

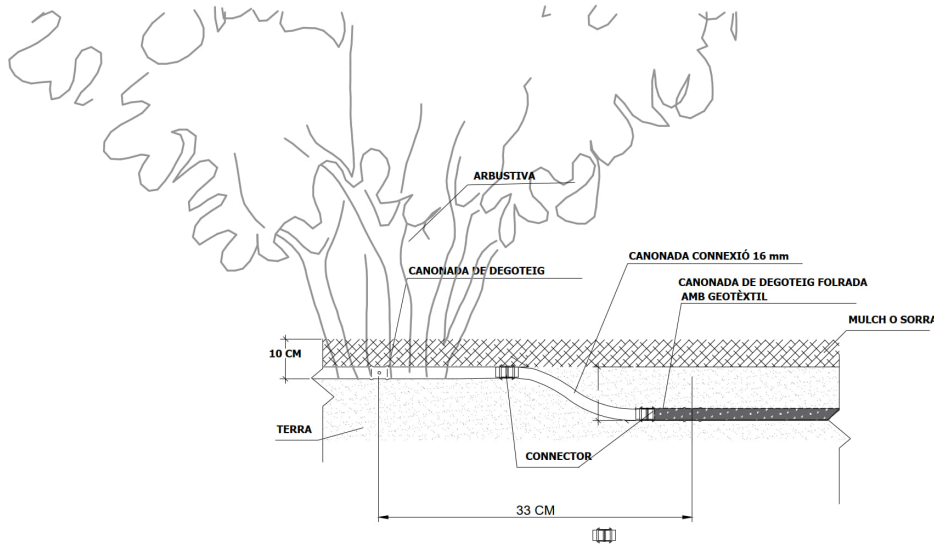

CROQUIS DETALLS DE REG PER DEGOTEIG EN ARBRES D'ALINEACIÓ I DETALL DE TUBULARS EN PAVIMENTS

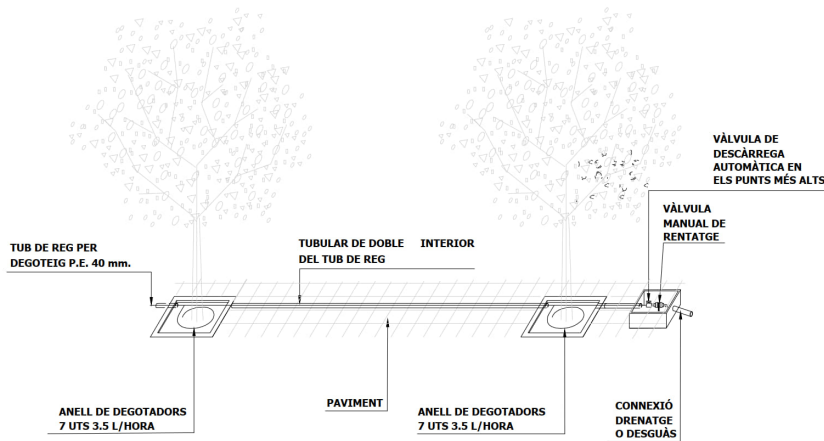

DETALL REG PER DEGOTEIG

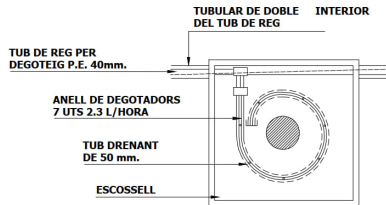

DETALL PLANTA

NOTA:
LES CONNEXIONS DEL TUB DELS DEGOTADORS AMB EL TUB DE REG SERÀN REGISTRABLES A L'ESCOSELL DE L'ARBRE