


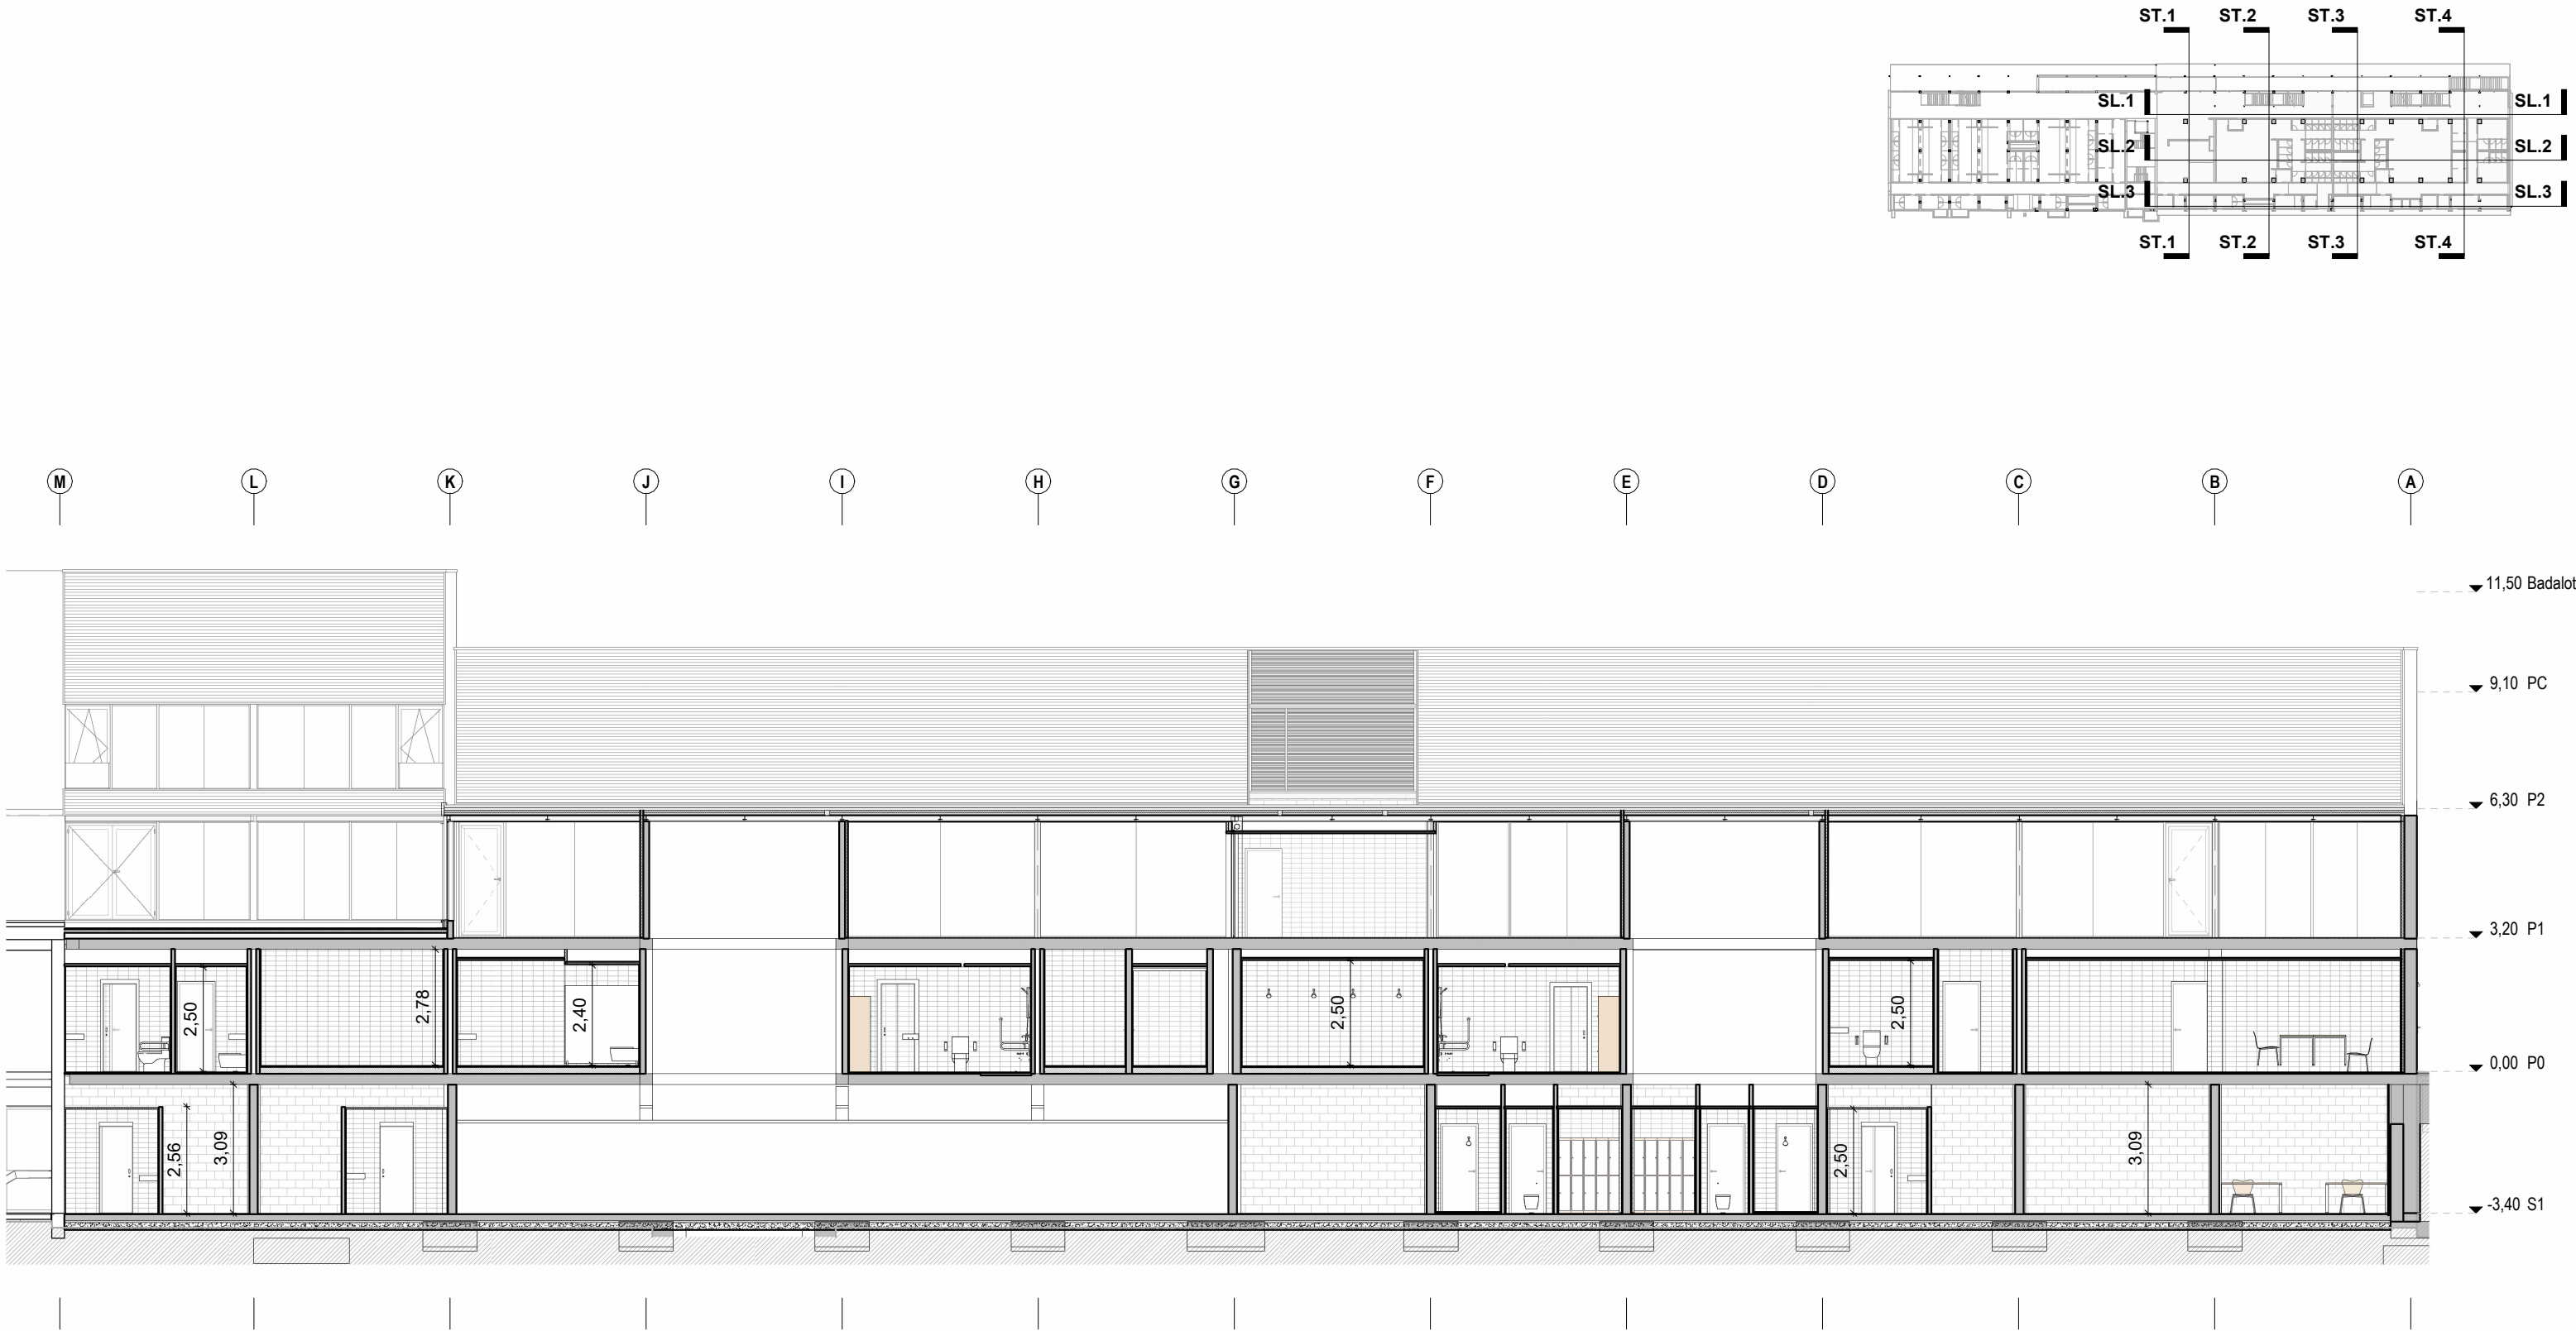

Proposta. Secció longitudinal SL.3
1 : 150

