


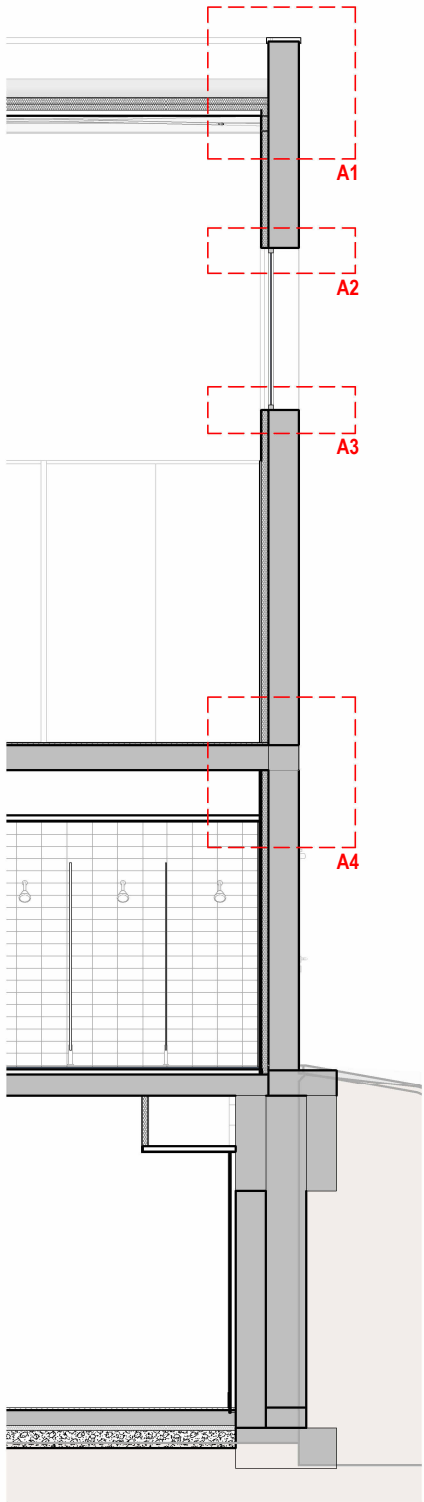


A1

A2

A3

A4

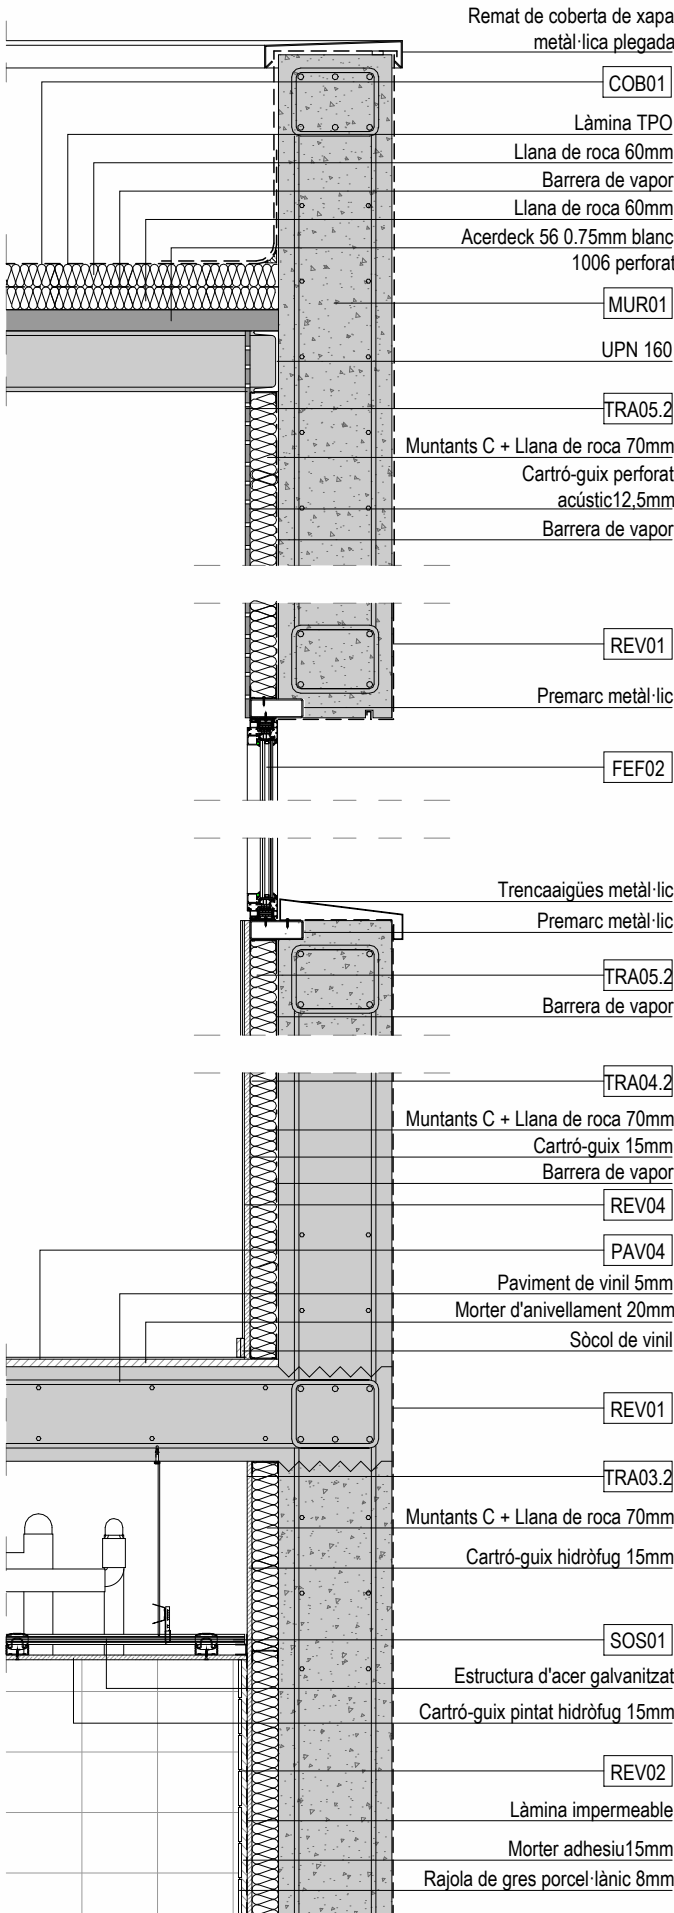

LEGENDA

FONAMENTS

SOL01 Capa de graves 17,5cm, aïllament XPS 5cm, làmina de polietilè, solera de formigó de 15cm, dues capes d'antiradó ardex EP2000 o equivalent (entre solera i morter autoanivellant) .

COBERTES

COB01 Coberta de làmina TPO-1.5mm , aïllament Llana Roca-60mm, làmina barrera de vapor, aïllament Llana Roca-60mm, coberta Acerdeck 56 0.75mm sobre estructura d'acer amb pendent.

DIVISÒRIES

MUR01 Mur de formigó armat in-situ gruix 30cm

PAVIMENTS

PAV02 Paviment format per base de morter d'anivellament (gruix variable) i un acabat ceràmic d'alta resistència col·locat sobre base de morter cola e:24mm. En els vestidors es col·locarà una làmina impermeable entre el recrescut d'anivellament i la base de morter cola. *C3.

PAV04 Paviment interior de sales esportives d'acabat vinílic Tarkett Omnisports sobre morter d'anivellament (gruix variable). *C2.

PAV08 Paviment exterior acabat de peça Llosa Vulcano de la marca Breinco o equivalent. Dimensió 60x40x5cm.

REVESTIMENTS

REV01 Pintura exterior de protecció formigó. Una primera capa d'anticarbonatació i una segona de pintura hidrofugant.

REV02 Revestiment enrajolat. 10mm de morter (en cas de tancament ceràmic), una làmina impermeable (només en dutxes) i acabat de gres porcel·lànic premsat esmaltat de 8mm.

REV04 Mirall de lluna incolora de 5 mm de gruix, col·locat adherit.

TRA01 Làmina anitradó SK100W o equivalent adherida.

TRA02 Làmina impermeable i antiradó i una làmina drenant 1,5mm.

TRA03.1 Extradossat de cartró-guix hidròfug 15mm, sistema drystar de knauf o equivalent. Muntants C 48mm.

TRA03.2 Extradossat de cartró-guix hidròfug 15mm, sistema drystar de knauf o equivalent. Muntants C 70mm amb aïllament de llana de roca 70mm.

TRA04.2 Extradossat de cartró-guix Knauf standard A 15mm o equivalent amb acabat pintat color a escollir per la DF. Muntats C de 70mm amb aïllament de llana de roca.

TRA05.2 Extradossat de cartró-guix Knauf Cleaneo akustic 12,5mm amb vel o equivalent. Muntats C de 70mm amb aïllament de llana de roca.



FALSOS SOSTRES

SOS01 Cel ras de placa de guix laminat hidròfuga (H) i gruix 15 mm amb acabat de pintura, entramat estructura senzilla d'acer galvanitzat.

SOS02 Cel ras de placa de guix laminat estàndard (A) i gruix 15 mm amb acabat de pintura, amb entramat estructura senzilla d'acer galvanitzat.

TAB01 Tabica de guix laminat standrad A (12,5 mm) amb acabat de pintura, aïllament de plaques de llana de roca (48mm) format per estructura senzilla normal amb perfil·leria de planxa d'acer galvanitzat.

FEF02 Finestra fixa COR80 de fulla oculta RPT de Cortizo o equivalent.Dimensions: 750x160cm, formada per 3 panys de 2,5m amb un perfil de suport intermig 50x50mm. Vidre:Doble envidriament SGG CLIMALIT PLUS PLANITHERM XN F2 4/10 aire/44.2 "SAINT GOBAIN", transmissió 1.8.

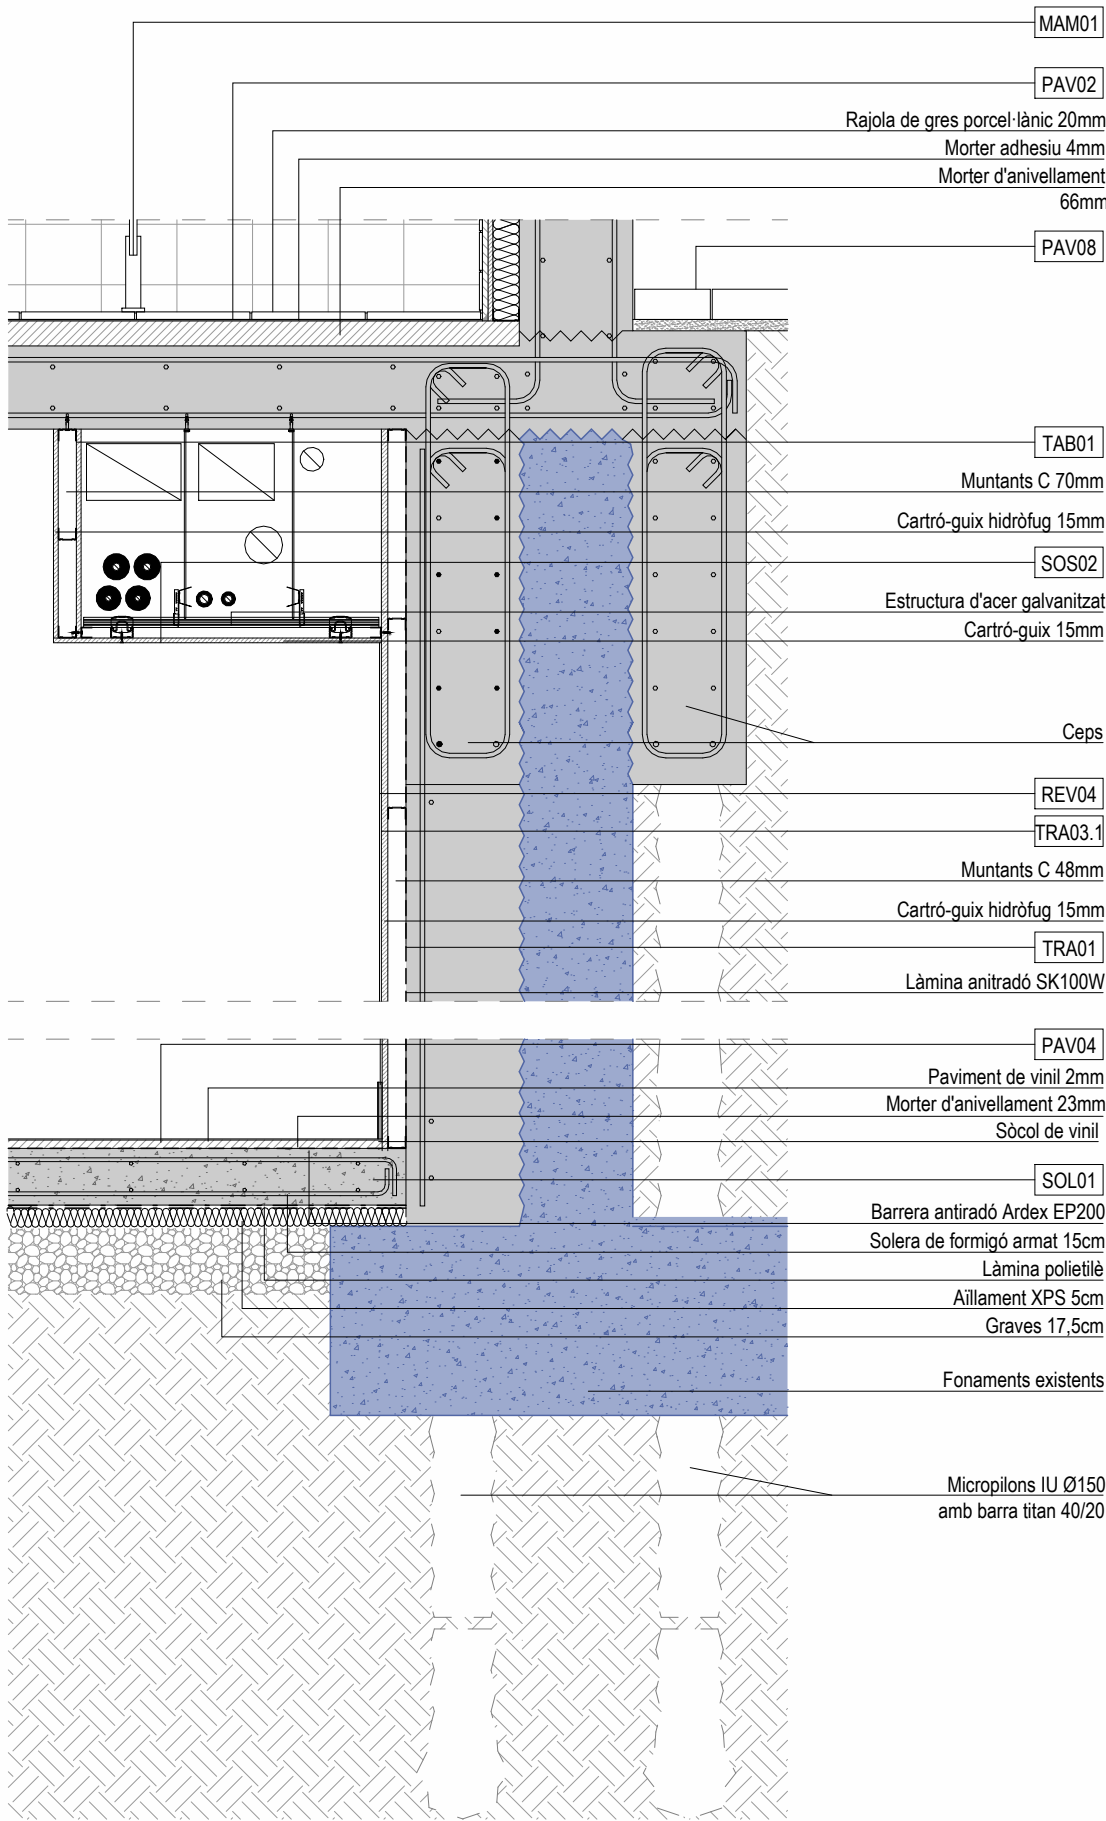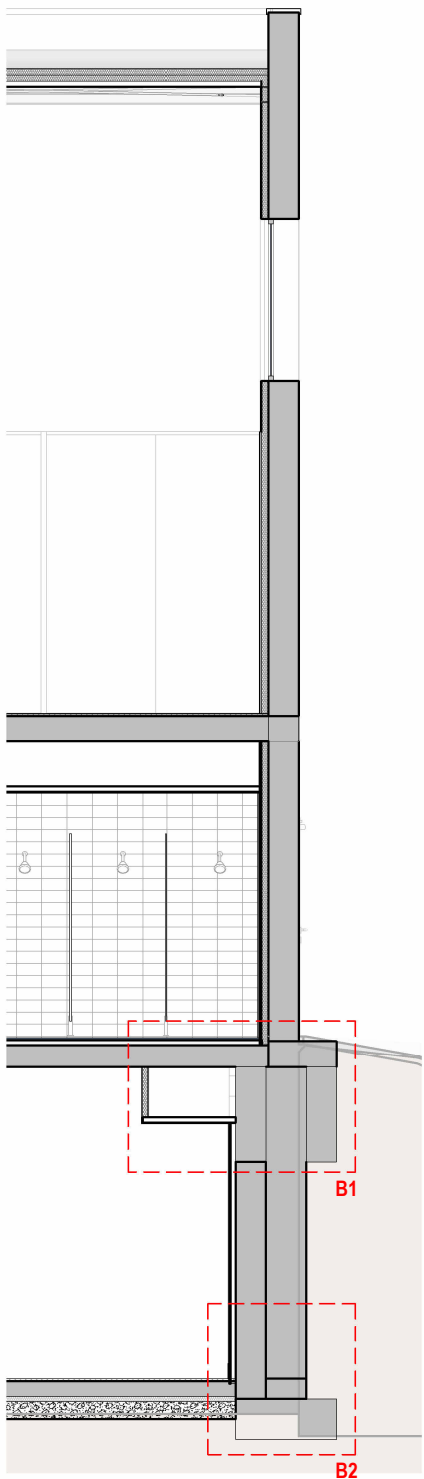

LLEGENDA

FONAMENTS

SOL01 Capa de graves 17,5cm, aïllament XPS 5cm, làmina de polietilè, solera de formigó de 15cm, dues capes d'antiradò ardex EP2000 o equivalent (entre solera i morter autoanivellant) .

COBERTES

COB01 Coberta de làmina TPO-1.5mm , aïllament Llana Roca-60mm, làmina barrera de vapor , aïllament Llana Roca-60mm, coberta Acerdeck 56 0.75mm sobre estructura d'acer amb pendent.

DIVISÒRIES

MUR01 Mur de formigó armat in-situ gruix 30cm

MAM01 Mampara divisòria entre cabines sanitàries de 205 cm d'alçada, de tauler de resines fenòliques HPL de 13 mm de gruix amb acabat de color a les dues cares.

PAVIMENTS

PAV02 Paviment format per base de morter d'anivellament (gruix variable) i un acabat ceràmic d'alta resistència col·locat sobre base de morter cola e:24mm. En els vestidors es col·locarà una làmina impermeable entre el recrescut d'anivellament i la base de morter cola. *C3.

PAV04 Paviment interior de sales esportives d'acabat vinílic Tarkett Omnisports sobre morter d'anivellament (gruix variable). *C2.

PAV08 Paviment exterior acabat de peçaLlosa Vulcano de la marca Breinco o equivalent. Dimensió 60x40x5cm.

REVESTIMENTS

REV01 Pintura exterior de protecció formigó. Una primera capa d'anticarbonatació i una segona de pintura hidrofugant.

REV02 Revestiment enrajolat. 10mm de morter (en cas de tancament ceràmic), una làmina impermeable (només en dutxes) i acabat de gres porcellànic premsat esmaltat de 8mm.

REV04 Mirall de lluna incolora de 5 mm de gruix, col·locat adherit.

TRA01 Làmina anitrado SK100W o equivalent adherida.

TRA02 Làmina impermeable i antiradò i una làmina drenant 1,5mm.

TRA03.1 Extradossat de cartró-guix hidròfug 15mm, sistema drystar de knauf o equivalent. Muntants C 48mm.

TRA03.2 Extradossat de cartró-guix hidròfug 15mm, sistema drystar de knauf o equivalent. Muntants C 70mm amb aïllament de llana de roca 70mm.

TRA04.2 Extradossat de cartró-guix Knauf standard A 15mm o equivalent amb acabat pintat color a escollir per la DF. Muntats C de 70mm amb aïllament de llana de roca


TRA05.2 Extradossat de cartró-guix Knauf Cleaneo akustic 12,5mm amb vel o equivalent. Muntats C de 70mm amb aïllament de llana de roca

FALSOS SOSTRES

SOS01 Cel ras de placa de guix laminat hidròfuga (H) i gruix 15 mm amb acabat de pintura, entramat estructura senzilla d'acer galvanitzat.



SOS02 Cel ras de placa de guix laminat estàndard (A) i gruix 15 mm amb acabat de pintura, amb entramat estructura senzilla d'acer galvanitzat.

TAB01 Tabica de guix laminat standrad A (12,5 mm) amb acabat de pintura, aïllament de plaques de llana de roca (48mm) format per estructura senzilla normal amb perfil·leria de planxa d'acer galvanitzat.

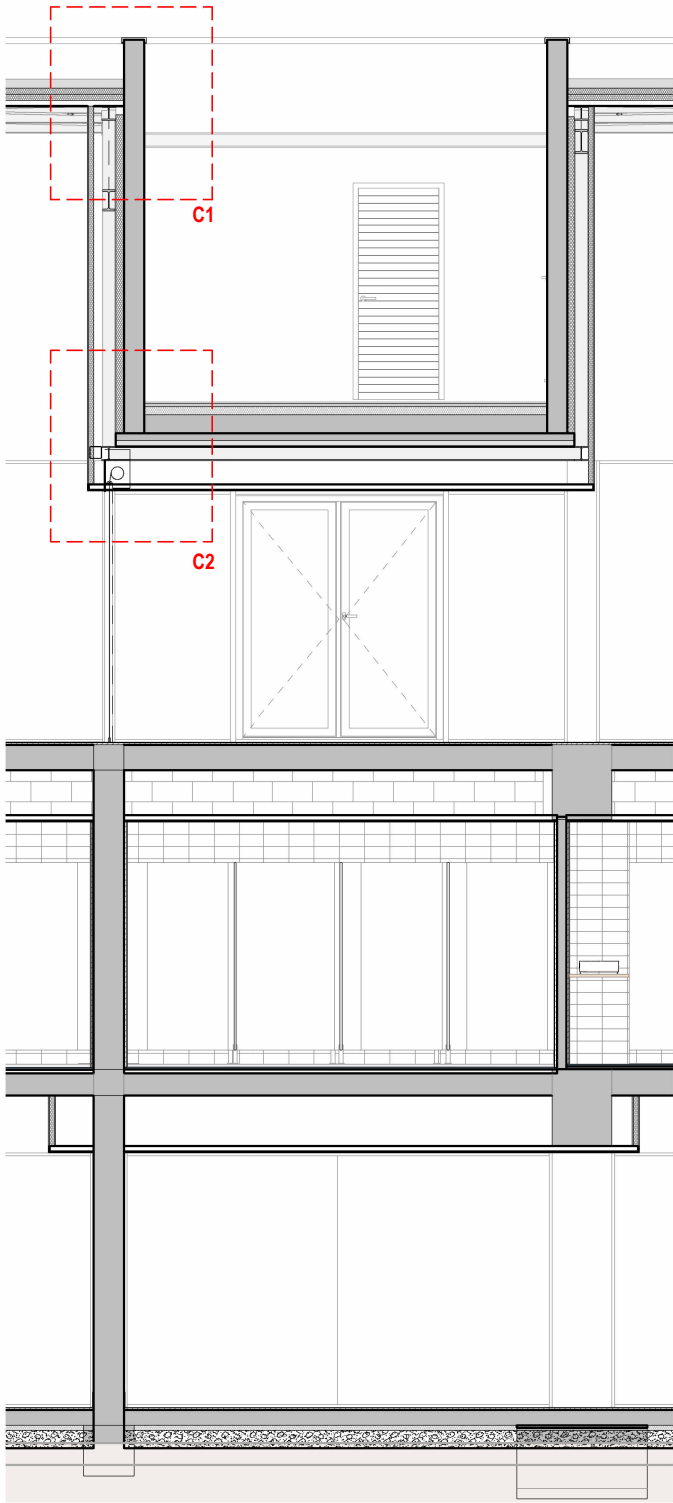

C1

C2

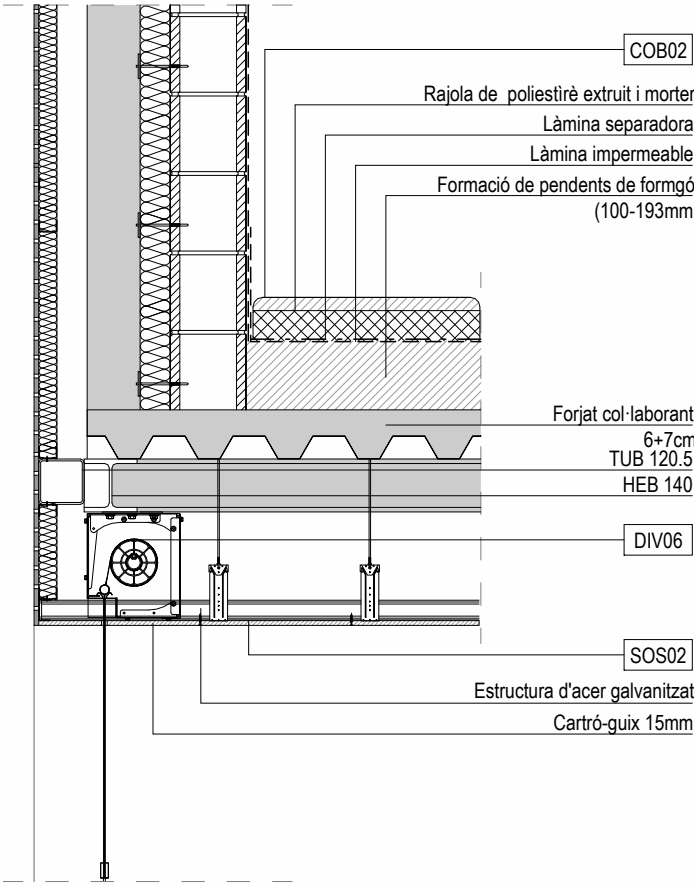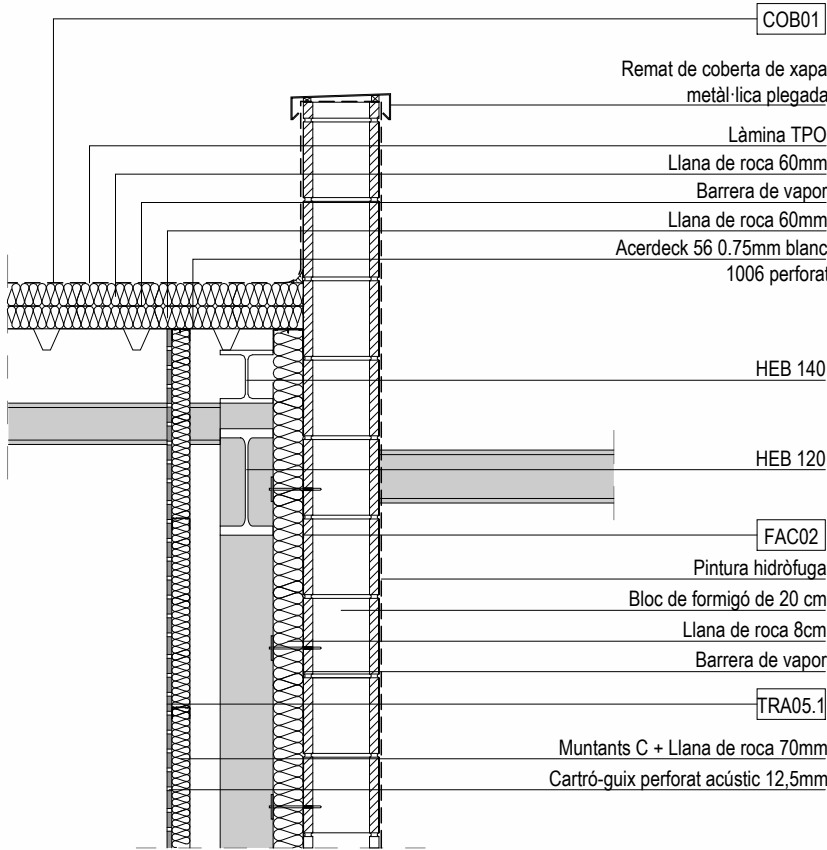

LLEGGENDA

COBERTES

COB01 Coberta de làmina TPO-1.5mm , aïllament Llana Roca-60mm, làmina barrera de vapor , aïllament Llana Roca-60mm, coberta Acerdeck 56 0.75mm sobre estructura d'acer amb pendent.

COB02 Coberta plana invertida transitable d'acabat de rajola aïllant texlosa R (600x600x115mm) o equivalent, composta per una base de poliestirè extruït - 80mm i una capa superior de morter - 35mm + capa separadora + làmina impermeable + formació de pendents amb formigó 100-193mm.

FAÇANES

FAC02 Façana de bloc de formigó de 20 cm vist a l'exterior amb una capa de protecció de pintura hidròfuga, a l'interior una barrera de vapor i 8cm d'aïllament amb llana de roca.

DIVISÒRIES


DIV06 Cortina tallafocs tèxtil EI-90.

REVESTIMENTS

TRA05.1 Extradossat de cartró-guix Knauf Cleaneo akustic UFF 12,5mm amb vel o equivalent. Muntats C de 48m amb aïllament de llana de roca.


FALSOS SOSTRES

SOS02 Cel ras de placa de guix laminat estàndard (A) i gruix 15 mm amb acabat de pintura, amb entramat estructura senzilla d'acer galvanitzat

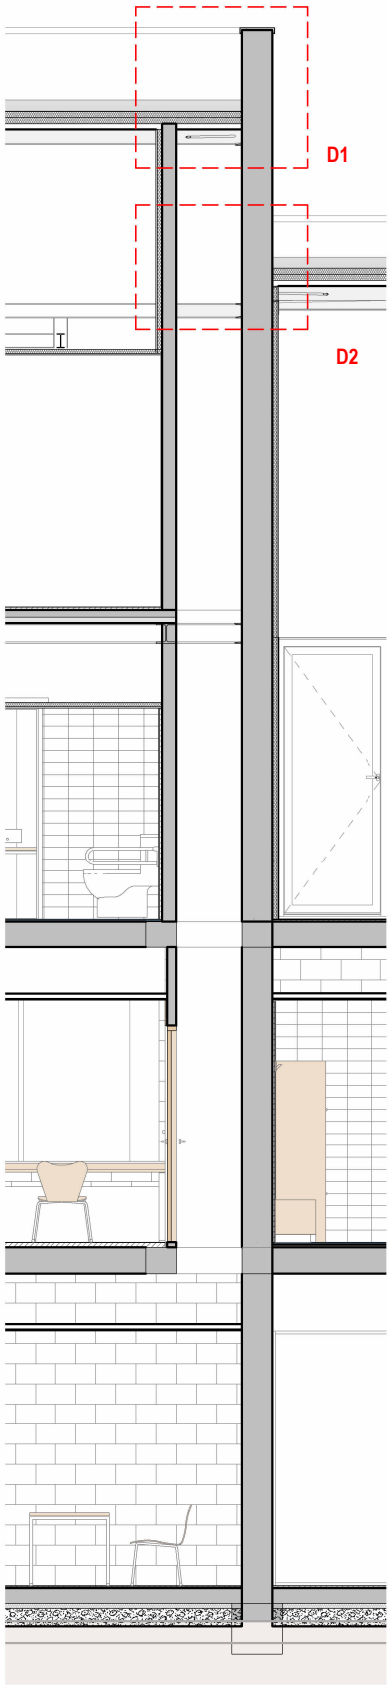

D1

D2

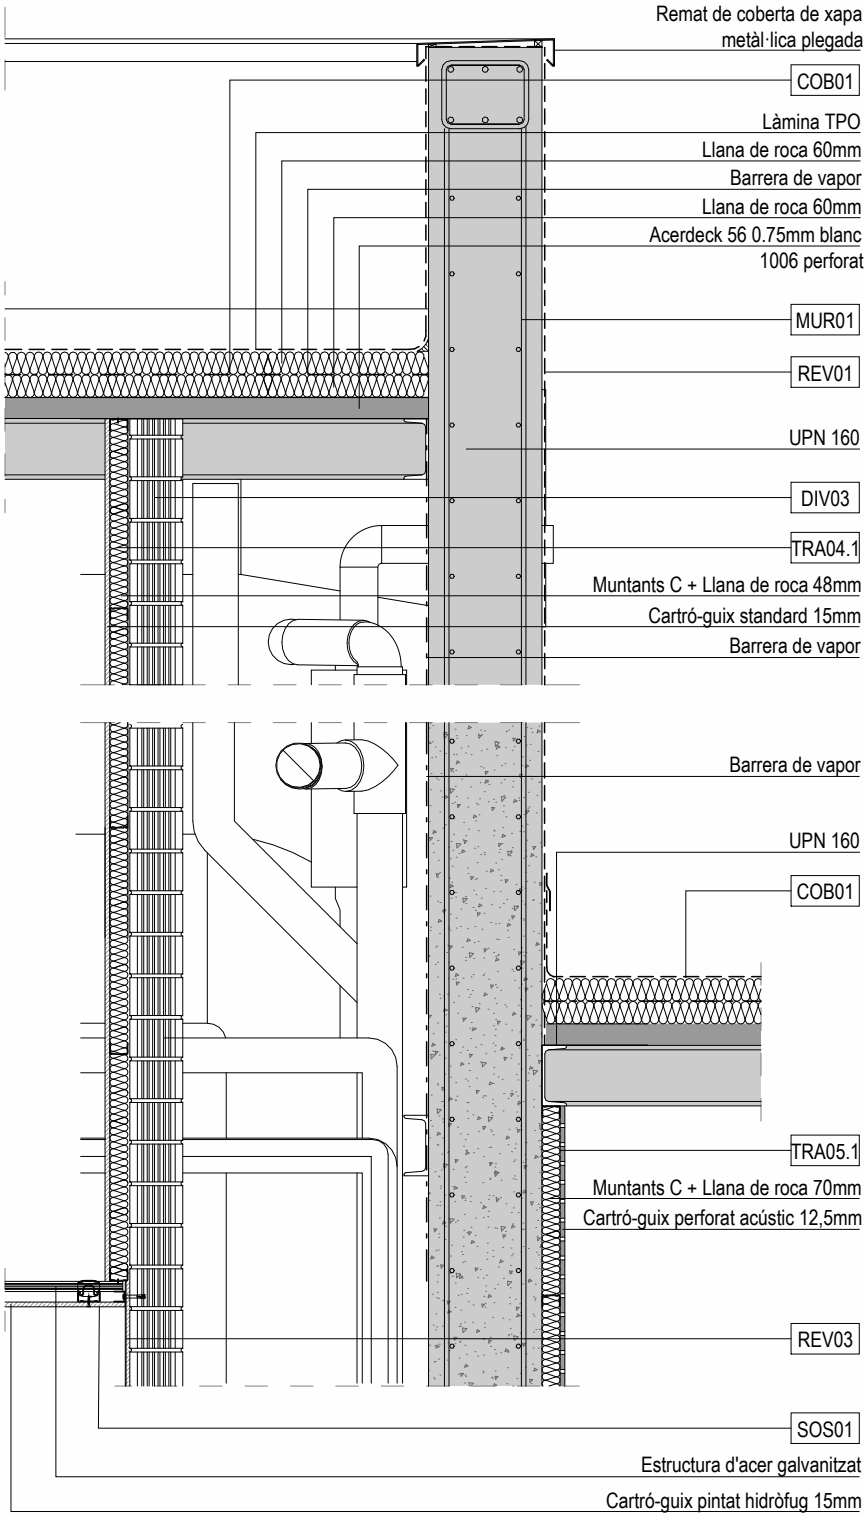

LLEGENDA

COBERTES

COB01 Coberta de làmina TPO-1.5mm , aïllament Llana Roca-60mm, làmina barrera de vapor , aïllament Llana Roca-60mm, coberta Acerdeck 56 0.75mm sobre estructura d'acer amb pendent.

DIVISÒRIES

MUR01 Mur de formigó armat in-situ gruix 30cm

DIV03 Maó calat R-20, de 290x140x100 mm col·locat amb morter.

REVESTIMENTS

REV01 Pintura exterior de protecció formigó. Una primera capa d'anticarbonatació i una segona de pintura hidrofugant.


REV03 Pintura de parament vertical Graphenstone Ecosphere Premium o equivalent amb una capa segelladora i dues d'acabat i enguixat reglejat sobre parament vertical interior.

TRA04.1 Extradossat de cartró-guix Knauf standard A 15mm o equivalent amb acabat pintat color a escollir per la DF. Muntats C de 48mm amb aïllament de llana de roca.

TRA05.1 Extradossat de cartró-guix Knauf Cleaneo akustic UFF 12,5mm amb vel o equivalent. Muntats C de 48m amb aïllament de llana de roca.

FALSOS SOSTRES

SOS02 Cel ras de placa de guix laminat estàndard (A) i gruix 15 mm amb acabat de pintura, amb entramat estructura senzilla d'acer galvanitzat

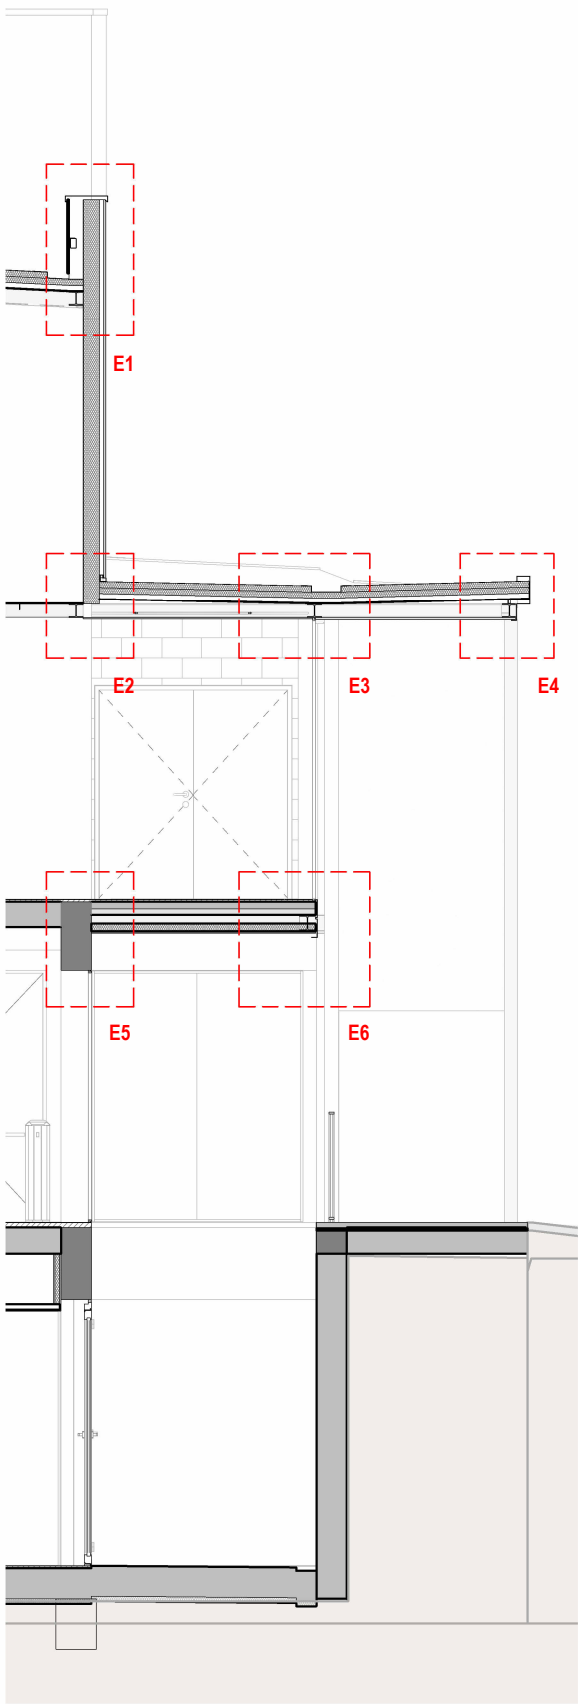


E1

E2

E5

E6

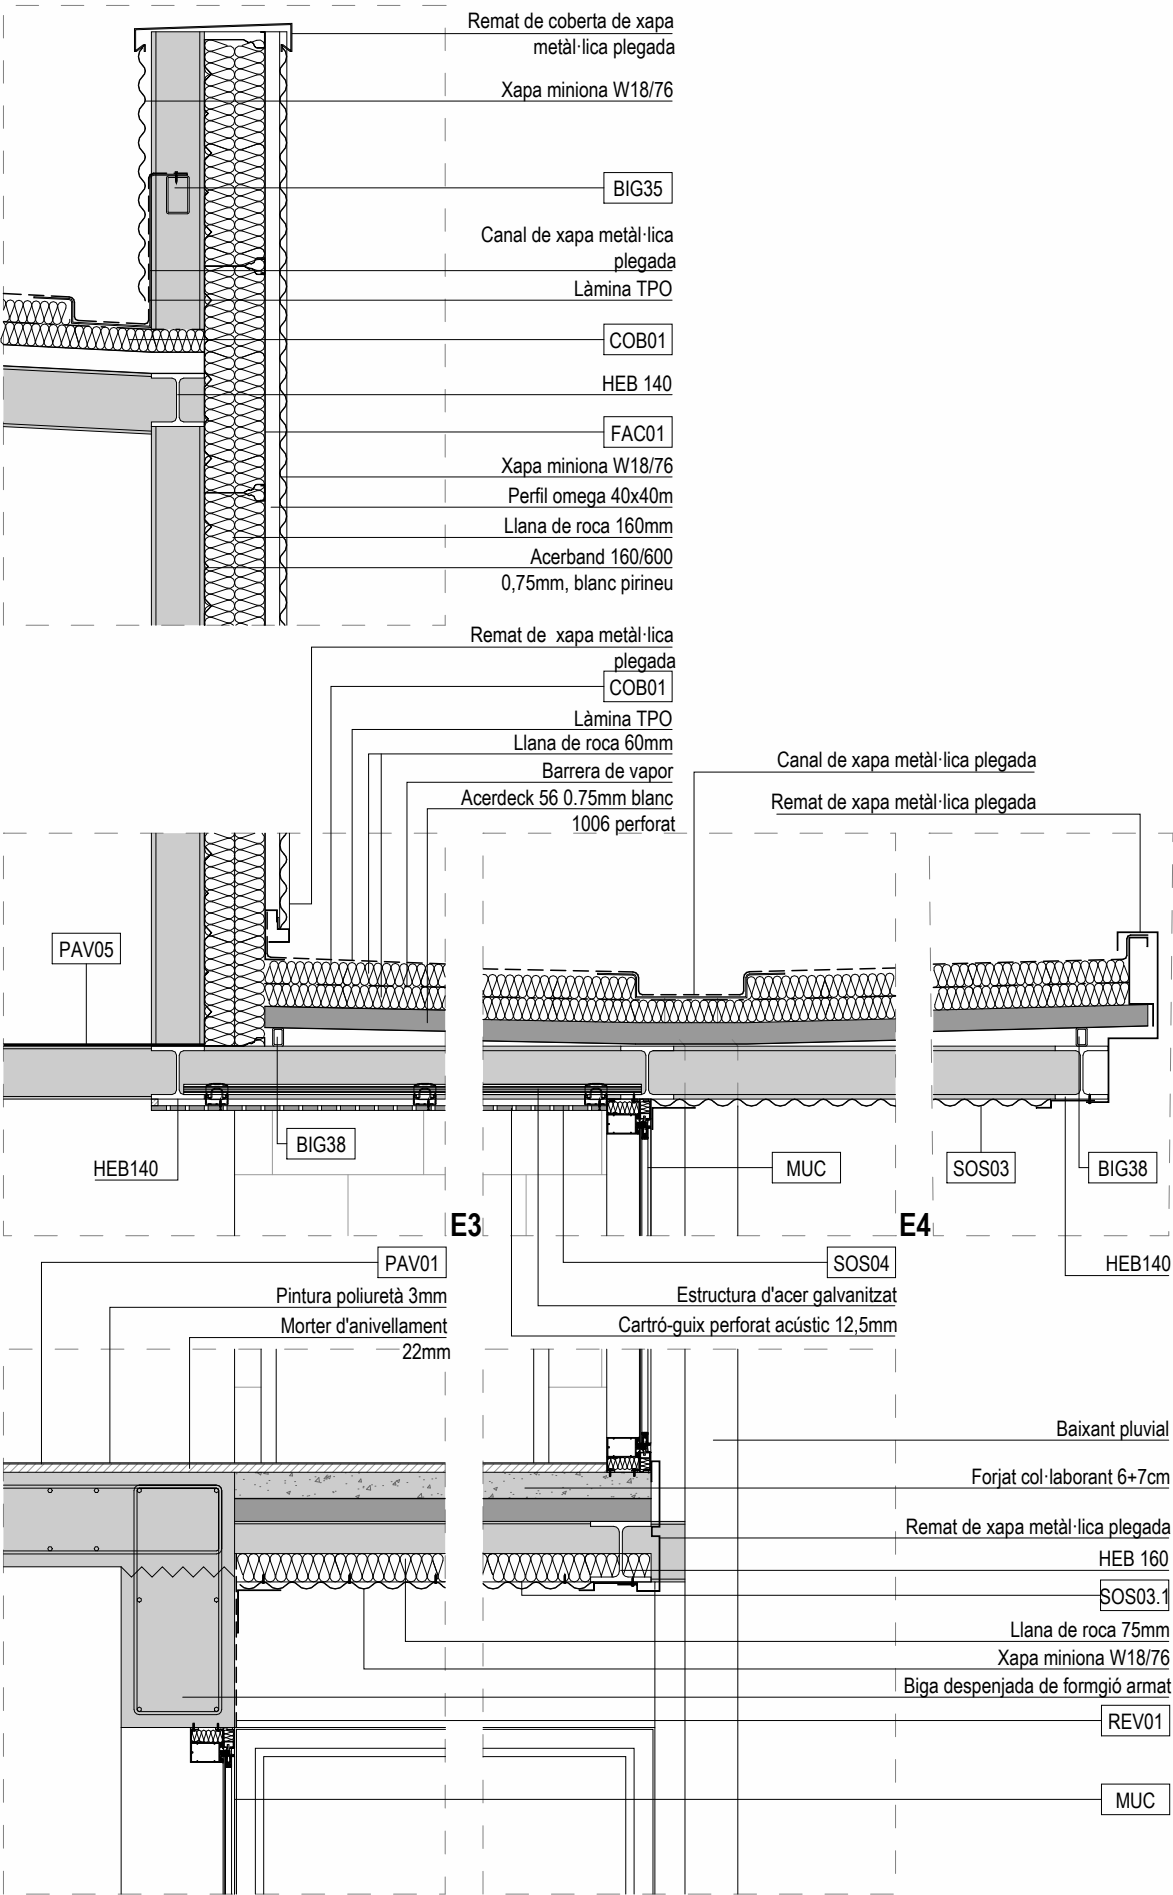

LLEGENDA

PERFILS

BIG38 Tubular 50.30.4

COBERTES

COB01 Coberta de làmina TPO-1.5mm , aïllament Llana Roca-60mm, làmina barrera de vapor , aïllament Llana Roca-60mm, coberta Acerdeck 56 0.75mm sobre estructura d'acer amb pendent.

FAÇANES

FAC01 Façana de xapa d'alumini, perfil 'miniona' W18/76 de 0.08mm de gruix, solapament transversal de 10cm. Fixada a subestructura perfil omega 40x40m. Col·locació horitzontal. Acabat color a decidir per la DF. A l'interior una safata de façana acerband 160/600 0,75mm, blanc pirineu subjectat de pilar a pilar i reomplert amb llana de roca - 160mm.

MUC Sistema mur cortina SG52 de Cortizo. Format per muntants i travessers d'alumini extruït, tipus Cor 80 amb reforços de Cortizo o equivalent. Acabat anoditzat plata mat.

PAVIMENTS

PAV01 Paviment interior format per recrescut de morter d'anivellament (gruix variable) i acabat de pintura de poliuretà de 3mm, color a decidir per la DF. *C2

PAV05 Paviment format per xapa lleugera antilliscant de pinyons gruix 6mm, mateix color que fase 1.

REVESTIMENTS




REV01 Pintura exterior de protecció formigó. Una primera capa d'anticarbonatació i una segona de pintura hidrofugant.

FALSOS SOSTRES

SOS03 Sostre continu xapa ondulada

SOS03.1 Sostre continu xapa ondulada amb 7,5cm d'aïllament

SOS04 D12.es Sostre Knauf Cleaneo Akustic o equivalent. Cartró-guix perforat acústic 12,5 mm de gruix, reacció al foc A2-s1, entramat estructura senzilla d'acer galvanitzat.

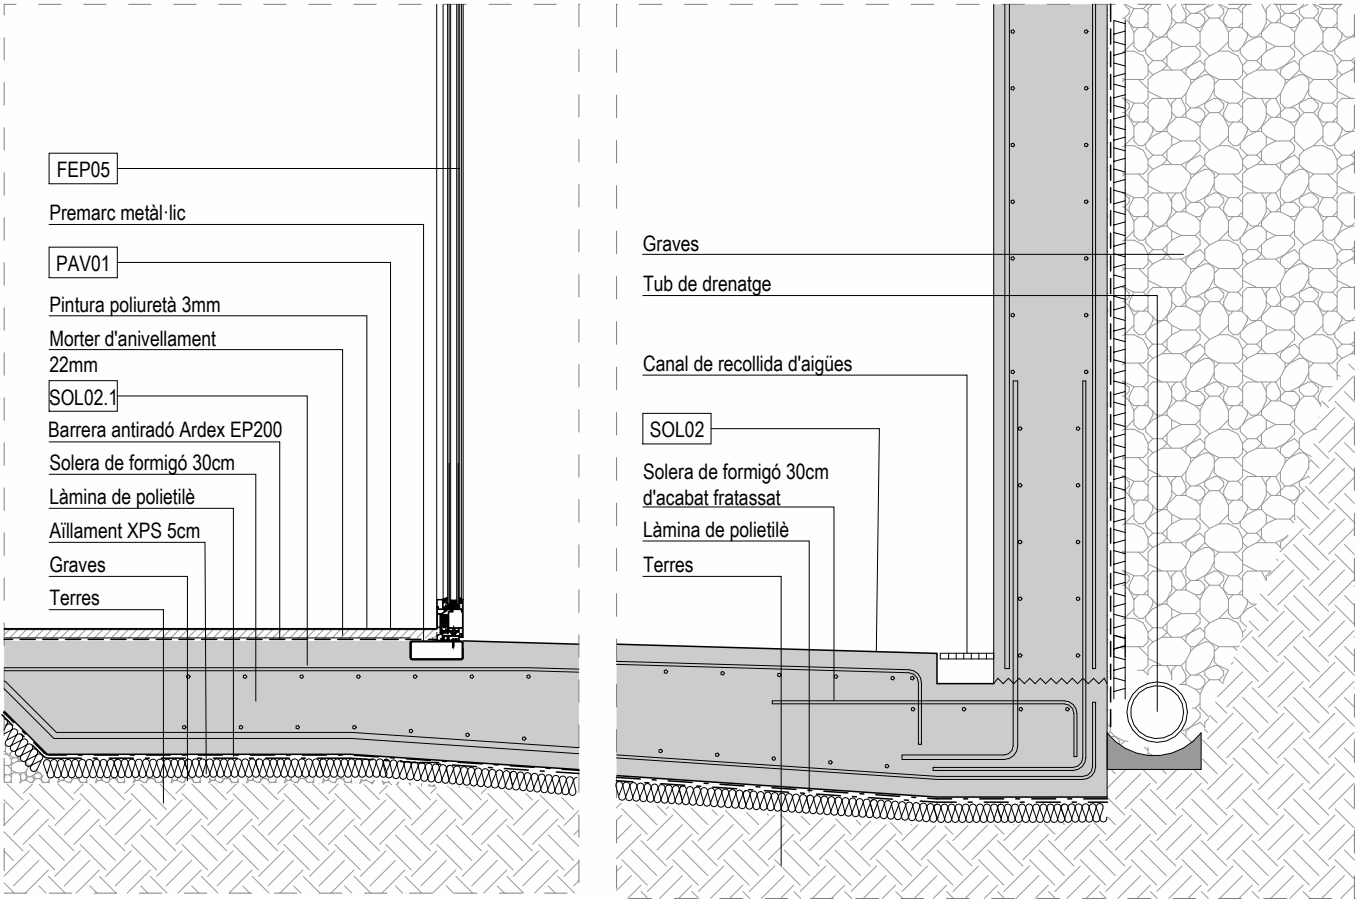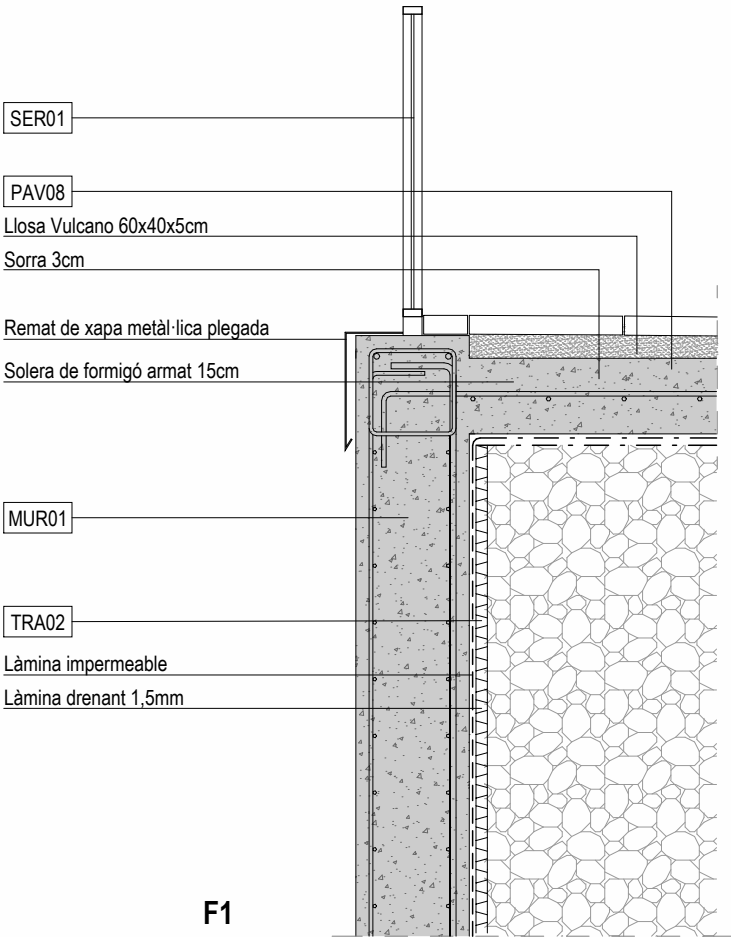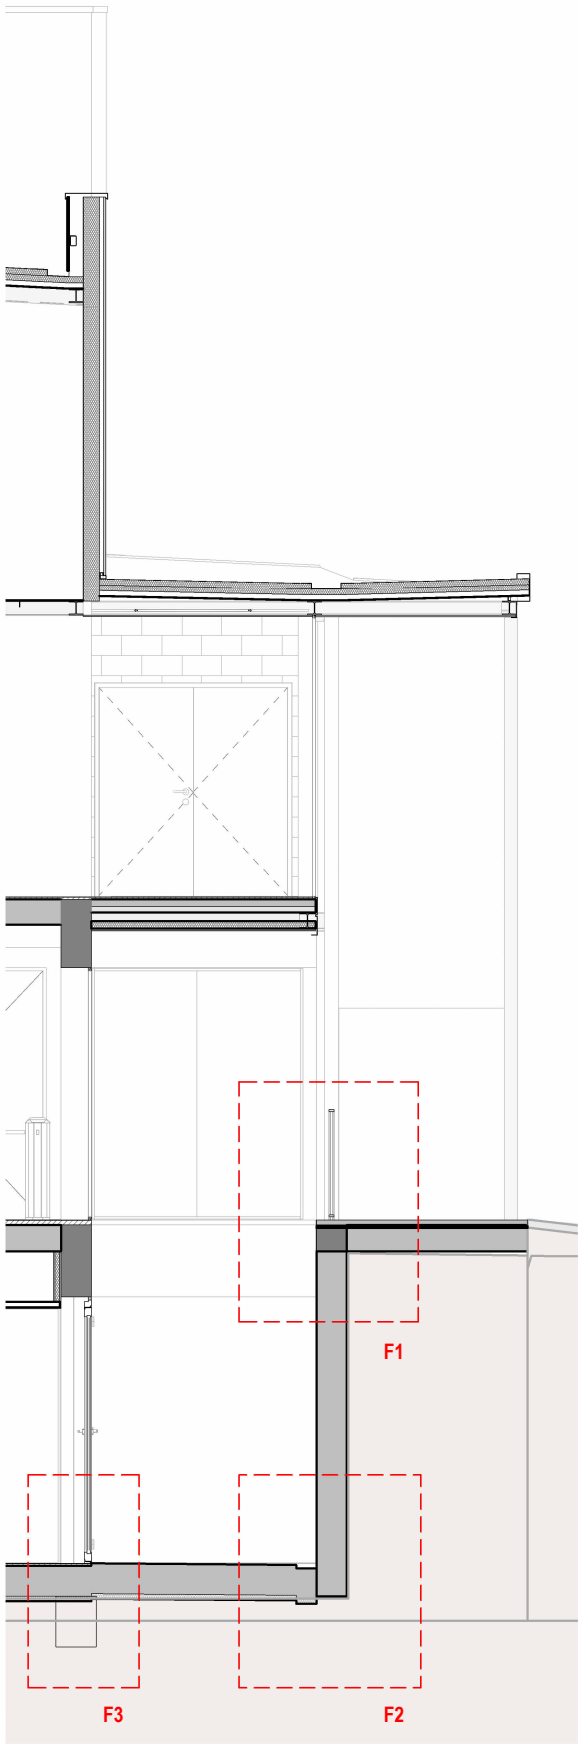

LLEGENDA

FONAMENTS

- SOL02** Solera de formigó de 30cm d'acabat fratassat a l'exterior amb aïllament XPS 5cm
- SOL02.1** Solera de formigó de 30cm amb aïllament XPS 5cm

DIVISÒRIES

- MUR01** Mur de formigó armat in-situ gruix 30cm

PAVIMENTS


- PAV01** Paviment interior format per recrescut de morter d'anivellament (gruix variable) i acabat de pintura de poliuretà de 3mm, color a decidir per la DF. *C2.
- PAV08** Paviment exterior acabat de peça Llosa Vulcano de la marca Breinco o equivalent. Dimensió 60x40x5cm.

REVESTIMENTS

- TRA02** Làmina impermeable i antiradó i una làmina drenant 1,5mm.

SERRALLERIA

- SER01** Barana de barrots d'acer galvanitzat

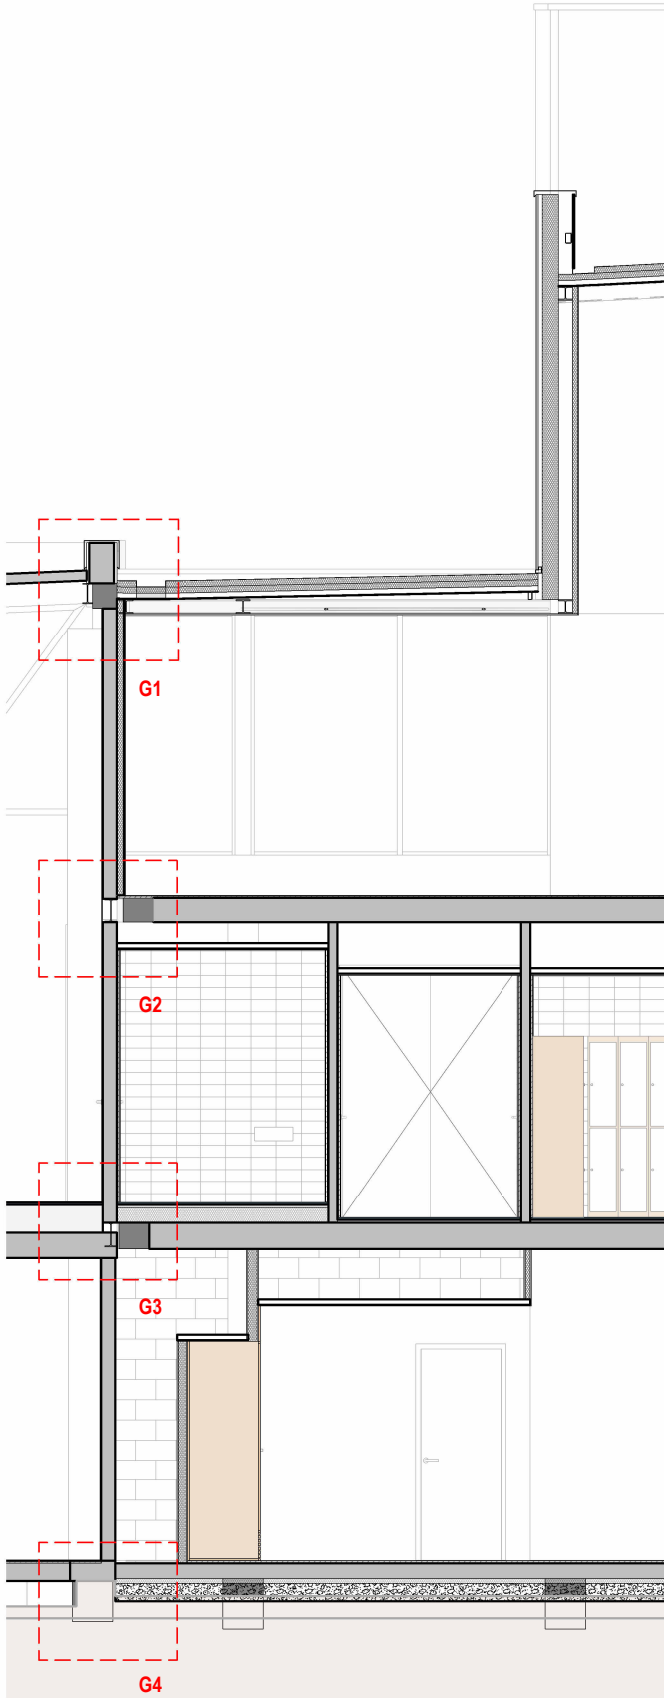


G1

G2

G3

G4

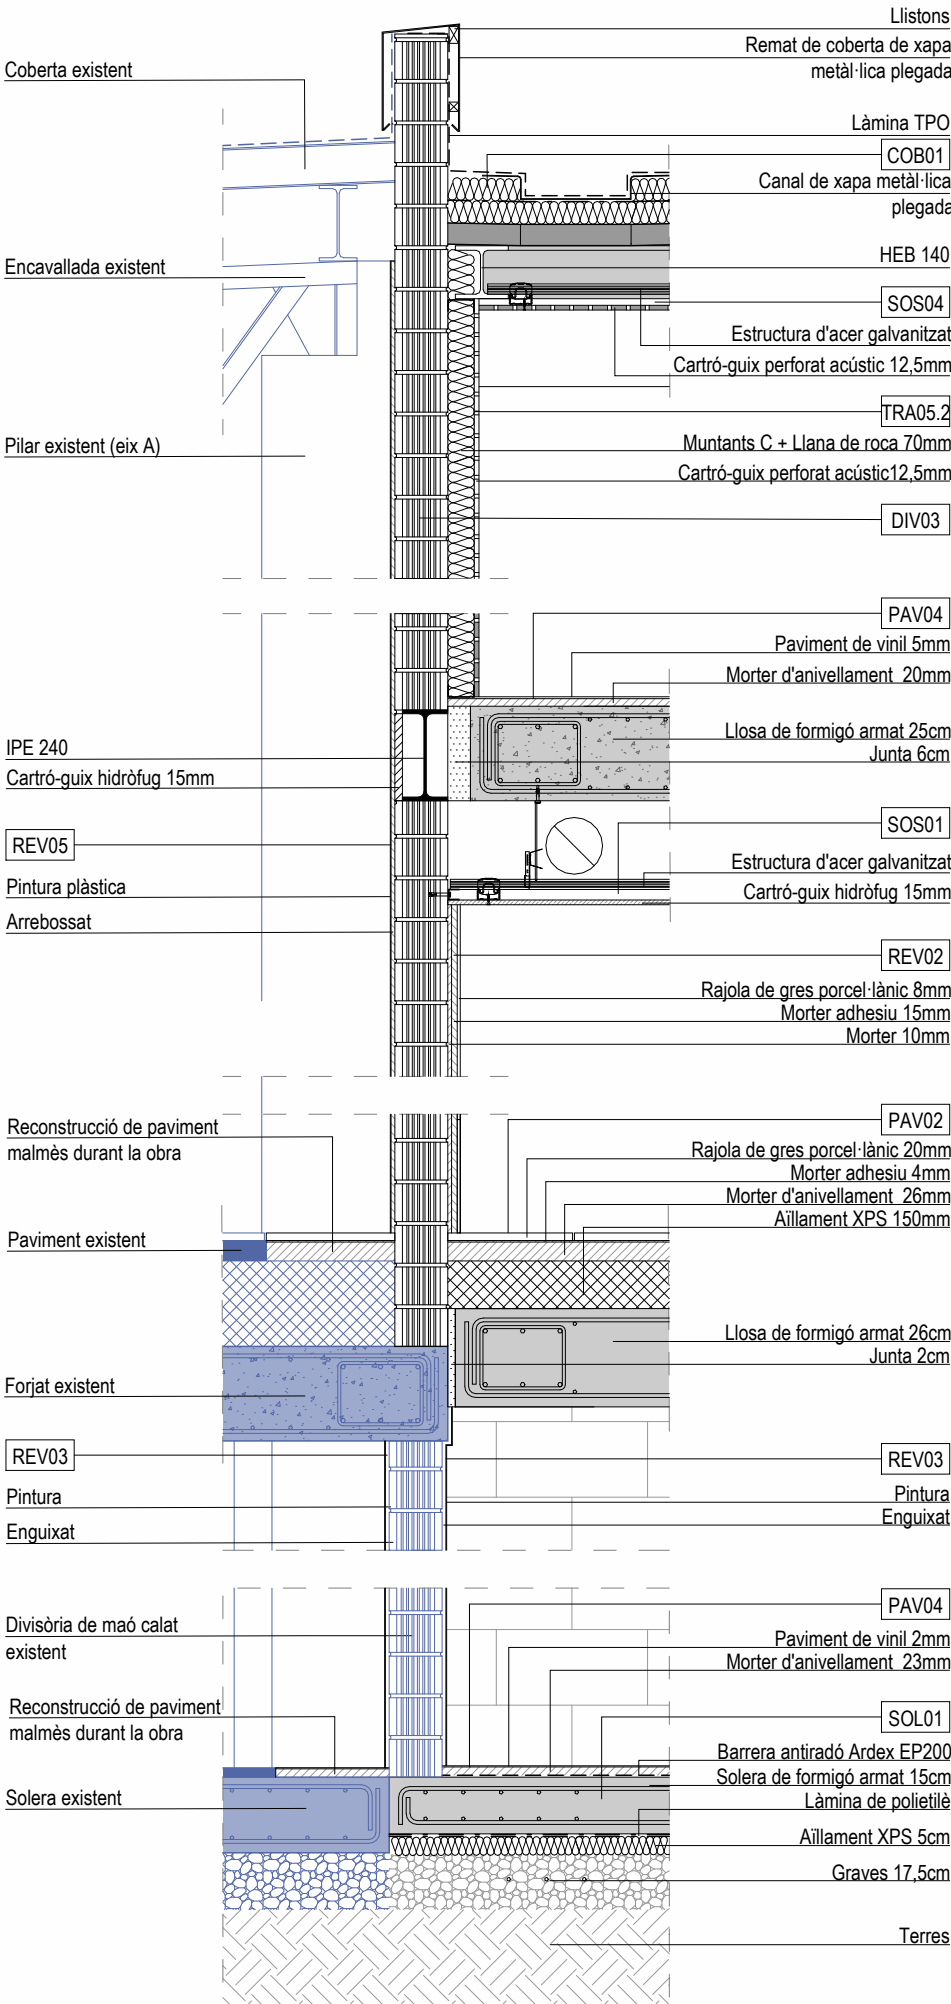

LLEGGENDA

FONAMENTS

SOL01 Capa de graves 17,5cm, aïllament XPS 5cm, làmina de polietilè, solera de formigó de 15cm, dues capes d'antiradó ardex EP2000 o equivalent (entre solera i morter autoanivellant) .

COBERTES

COB01 Coberta de làmina TPO-1.5mm , aïllament Llana Roca-60mm, làmina barrera de vapor , aïllament Llana Roca-60mm, coberta Acerdeck 56 0.75mm sobre estructura d'acer amb pendent.

DIVISÒRIES

DIV03 Maó calat R-20, de 290x140x100 mm col·locat amb morter.

PAVIMENTS

PAV01 Paviment interior format per recrescut de morter d'anivellament (guix variable) i acabat de pintura de poliuretà de 3mm, color a decidir per la DF. *C2

PAV02 Paviment format per base de morter d'anivellament (guix variable) i un acabat ceràmic d'alta resistència col·locat sobre base de morter cola e:24mm. En els vestidors es col·locarà una làmina impermeable entre el recrescut d'anivellament i la base de morter cola. *C3.

PAV04 Paviment interior de sales esportives d'acabat vinílic Tarkett Omnisports sobre morter d'anivellament (guix variable). *C2.

REVESTIMENTS

REV02 Revestiment enrajolat. 10mm de morter (en cas de tancament ceràmic), una làmina impermeable (només en dutxes) i acabat de gres porcel·lànic premsat esmaltat de 8mm.

REV03 Pintura de parament vertical Graphenstone Ecosphere Premium o equivalent amb una capa segelladora i dues d'acabat i enguixat reglejat sobre parament vertical interior.






REV05 Revestiment existent de la piscina. Arrebossat i pintat amb pintura plàstica. Color a escollir per la DF.

TRA05.2 Extradossat de cartró-guix Knauf Cleaneo akustic 12,5mm amb vel o equivalent. Muntats C de 70mm amb aïllament de llana de roca.

FALSOS SOSTRES

SOS01 Cel ras de placa de guix laminat hidròfuga (H) i guix 15 mm amb acabat de pintura, entramat estructura senzilla d'acer galvanitzat.

SOS04 D12.es Sostre Knauf Cleaneo Akustic o equivalent. Cartró-guix preforat acústic 12,5 mm de guix, reacció al foc A2-s1, entramat estructura senzilla d'acer galvanitzat

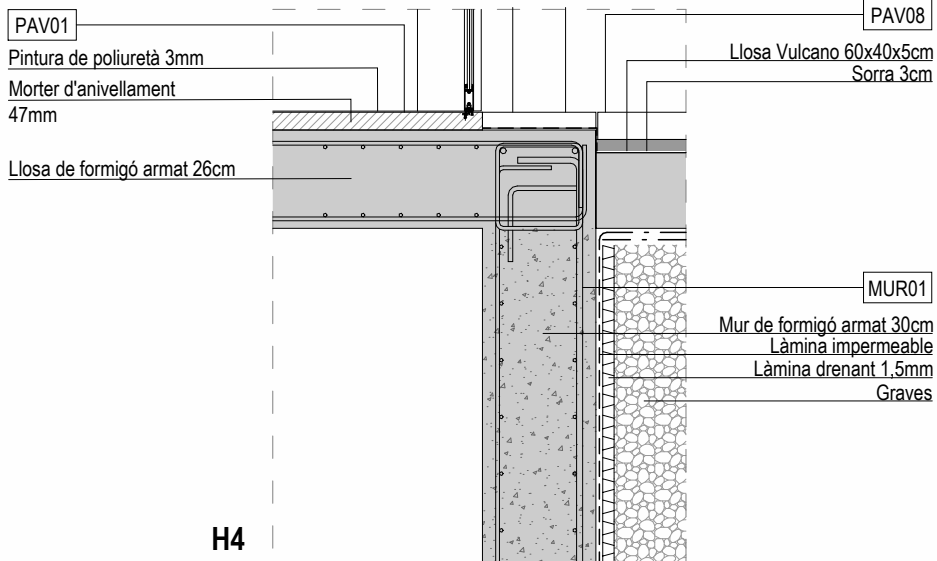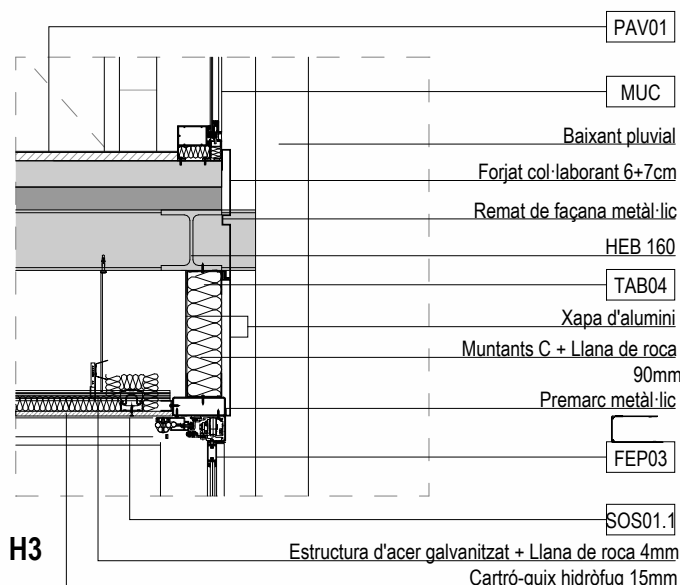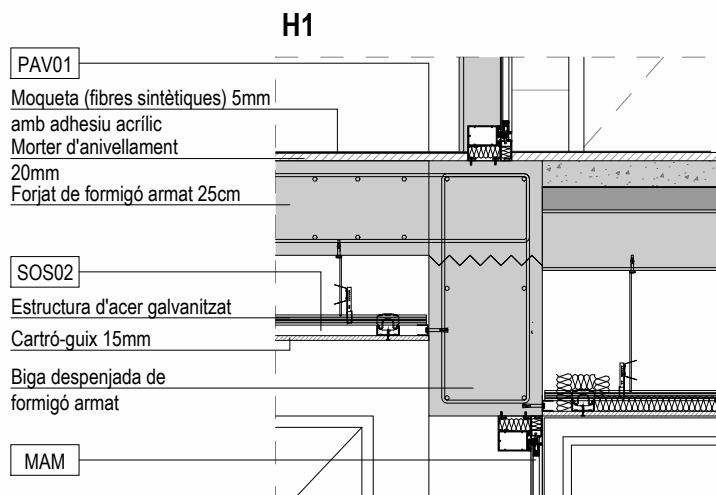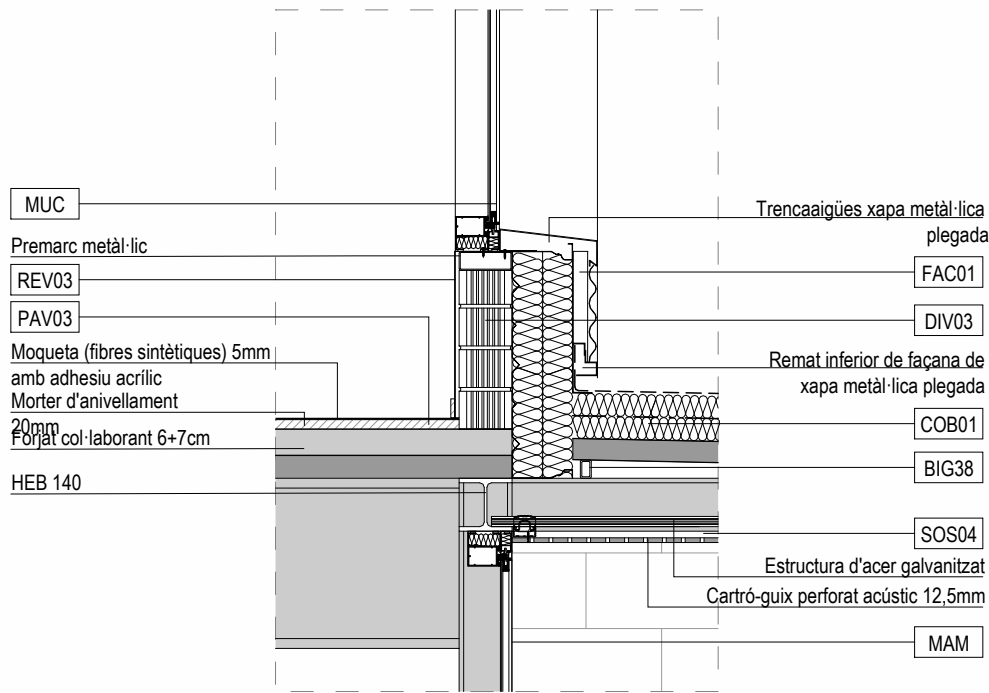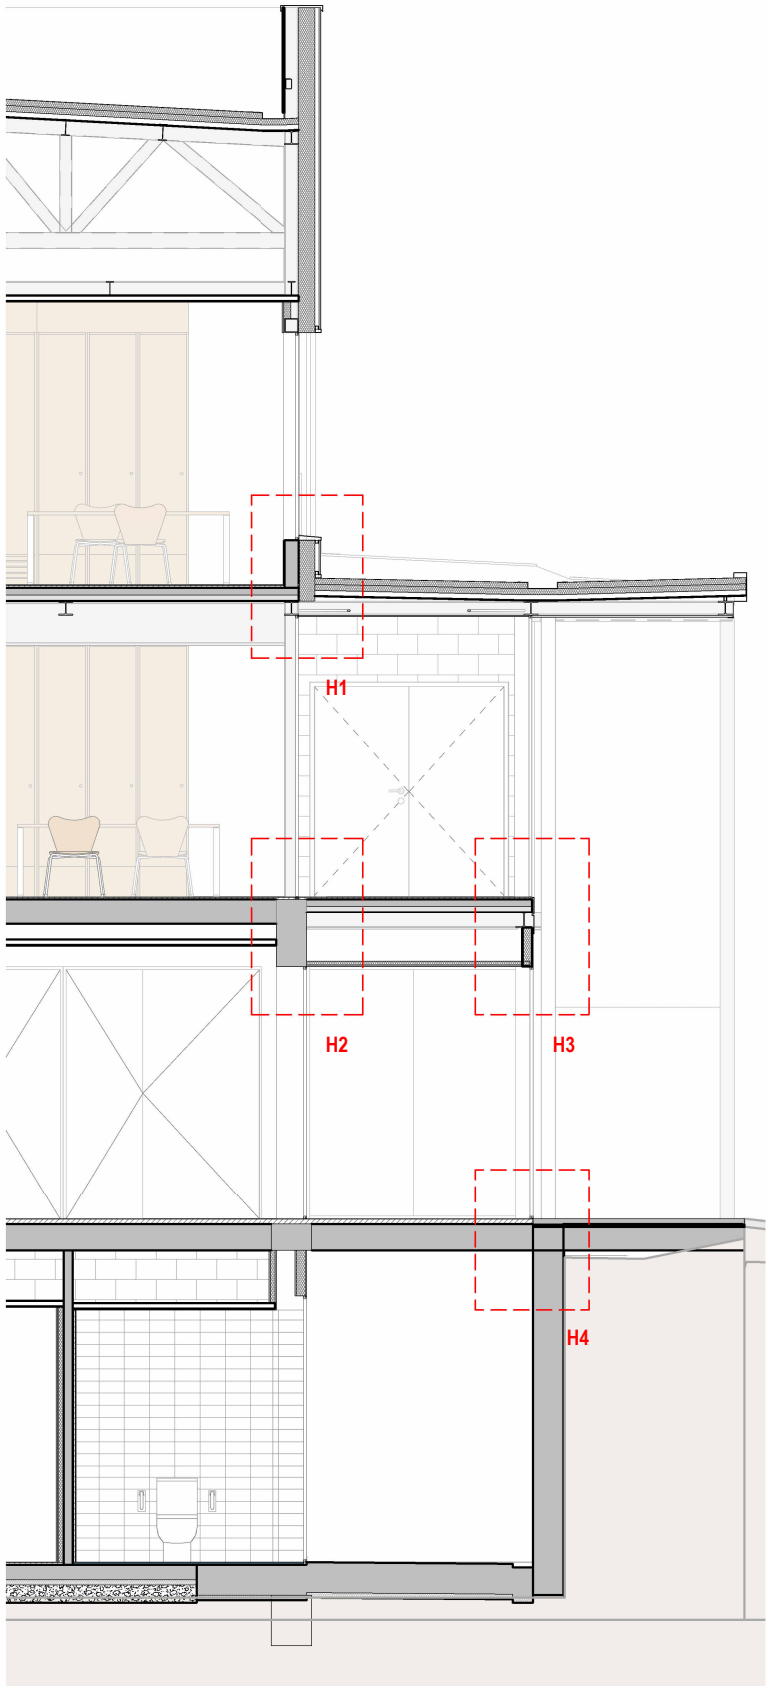

LLEGGENDA

PERFILS

BIG38 Tubular 50.30.4

COBERTES

COB01 Coberta de làmina TPO-1.5mm , aïllament Llana Roca-60mm, làmina barrera de vapor , aïllament Llana Roca-60mm, coberta Acerdeck 56 0.75mm sobre estructura d'acer amb pendent.

FAÇANES

FAC01 Façana de xapa d 'alumini, perfil 'miniona' W18/76 de 0.08mm de gruix, solapament transversal de 10cm. Fixada a subestructura perfil omega 40x40m. Col·locació horitzontal. Acabat color a decidir per la DF. A l'interior una safata de façana acerband 160/600 0,75mm, blanc pirineu subjectat de pilar a pilar i reomplert amb llana de roca - 160mm.

MUC Sistema mur cortina SG52 de Cortizo. Format per muntants i travessers d'alumini extruït, tipus Cor 80 amb reforços de Cortizo o equivalent. Acabat anoditzat plata mat.

DIVISÒRIES

MUR01 Mur de formigó armat in-situ gruix 30cm

DIV03 Maó calat R-20, de 290x140x100 mm col·locat amb morter.

MAM Fusteria fixa d'alumini de sistema mur cortina SG52 de Cortizo o equivalent, format per muntants i travessers d'alumini extruït tipus Cor 70 de cortizo o equivalent, acabat anoditzat plata mat. Envidrament amb vidre laminar de seguretat 2 llunes, amb acabat de lluna incolora, de 6+6 mm de gruix, amb 2 butiral transparent.

PAVIMENTS

PAV01 Paviment interior format per recrescut de morter d'anivellament (gruix variable) i acabat de pintura de poliuretà de 3mm, color a decidir per la DF. *C2.

PAV03 Moqueta en rotlle de fibres sintètiques de 5mm , classe 33, col·locada amb adhesiu acrílic de dispersió aquosa sobre recrescut de formigó (gruix variable).

PAV08 Paviment exterior acabat de peça llamborda Llosa Vulcano de la marca Breinco o equivalent. Dimensió 60x40x5cm.

REVESTIMENTS

REV03 Pintura de parament vertical Graphenstone Ecosphere Premium o equivalent amb una capa segelladora i dues d'acabat i enguixat reglejat sobre parament vertical interior.

FALSOS SOSTRES


SOS01.1 Cel ras de placa de guix laminat hidròfuga (H) i gruix 15 mm amb acabat de pintura, entramat estructura senzilla d'acer galvanitzat aïllament de llana de roca.

SOS02 Cel ras de placa de guix laminat estàndard (A) i gruix 15 mm amb acabat de pintura, amb entramat estructura senzilla d'acer galvanitzat.

SOS04 D12.es Sostre Knauf Cleaneo Akustic o equivalent. Cartró-guix preforat acústic 12,5 mm de gruix, reacció al foc A2-s1, entramat estructura senzilla d'acer galvanitzat.

TAB04 Tancament de façana superior del mur cortina. Panell sandwich amb 90mm d'aïllament de llana de roca d'acabat exterior d'alumini.

FEP03 Portes d'entrada corredisses de vidre de dues fulles, marc d'acer inoxidable i vidre 30.4mm. Dimensions: 485 x 250 cm. Pas lliure: 300 x 250 cm.

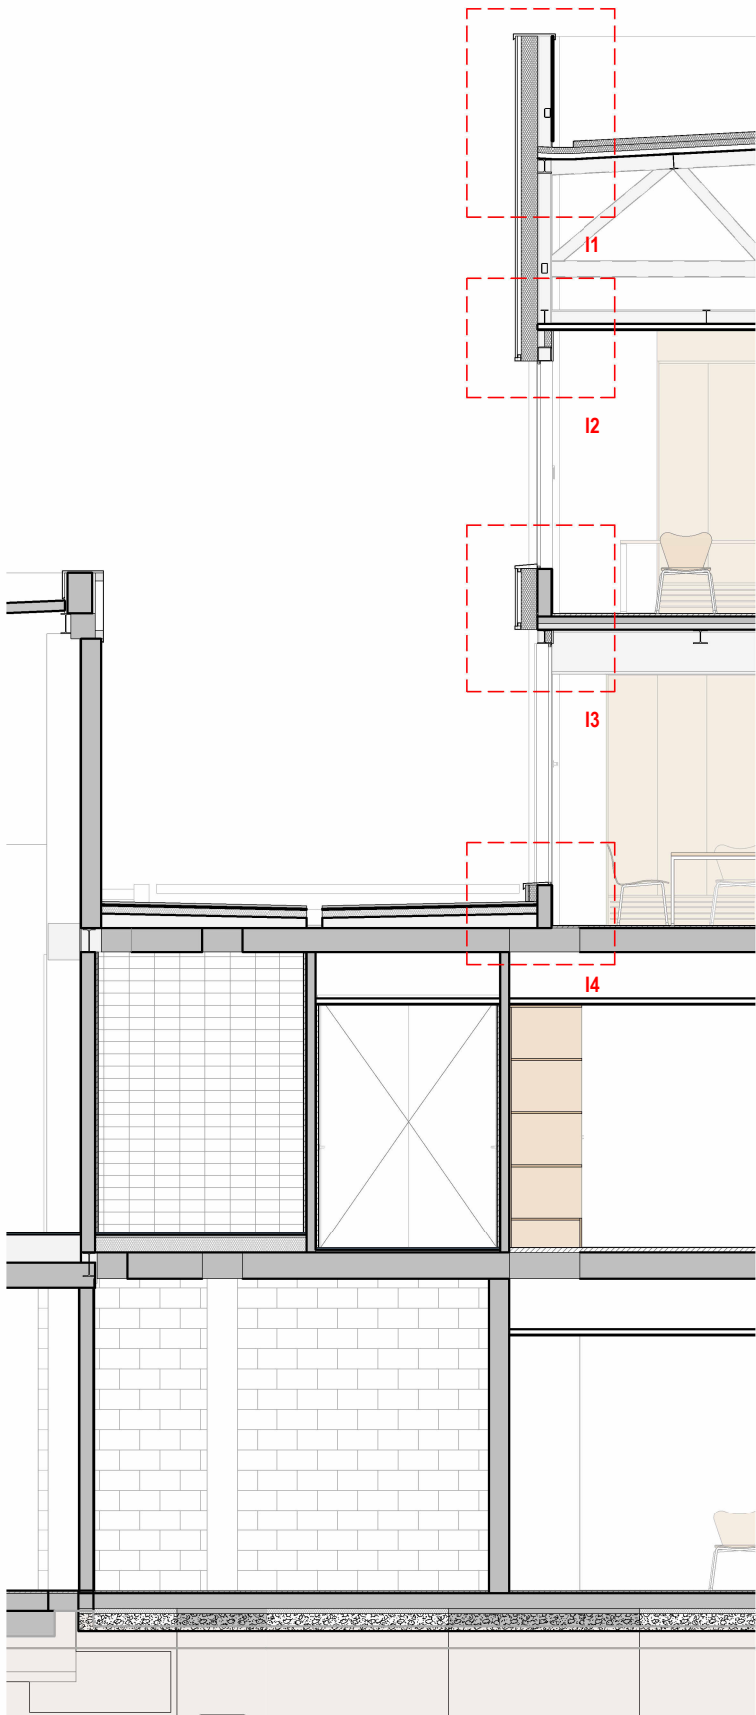


I1

I2

I3

I4

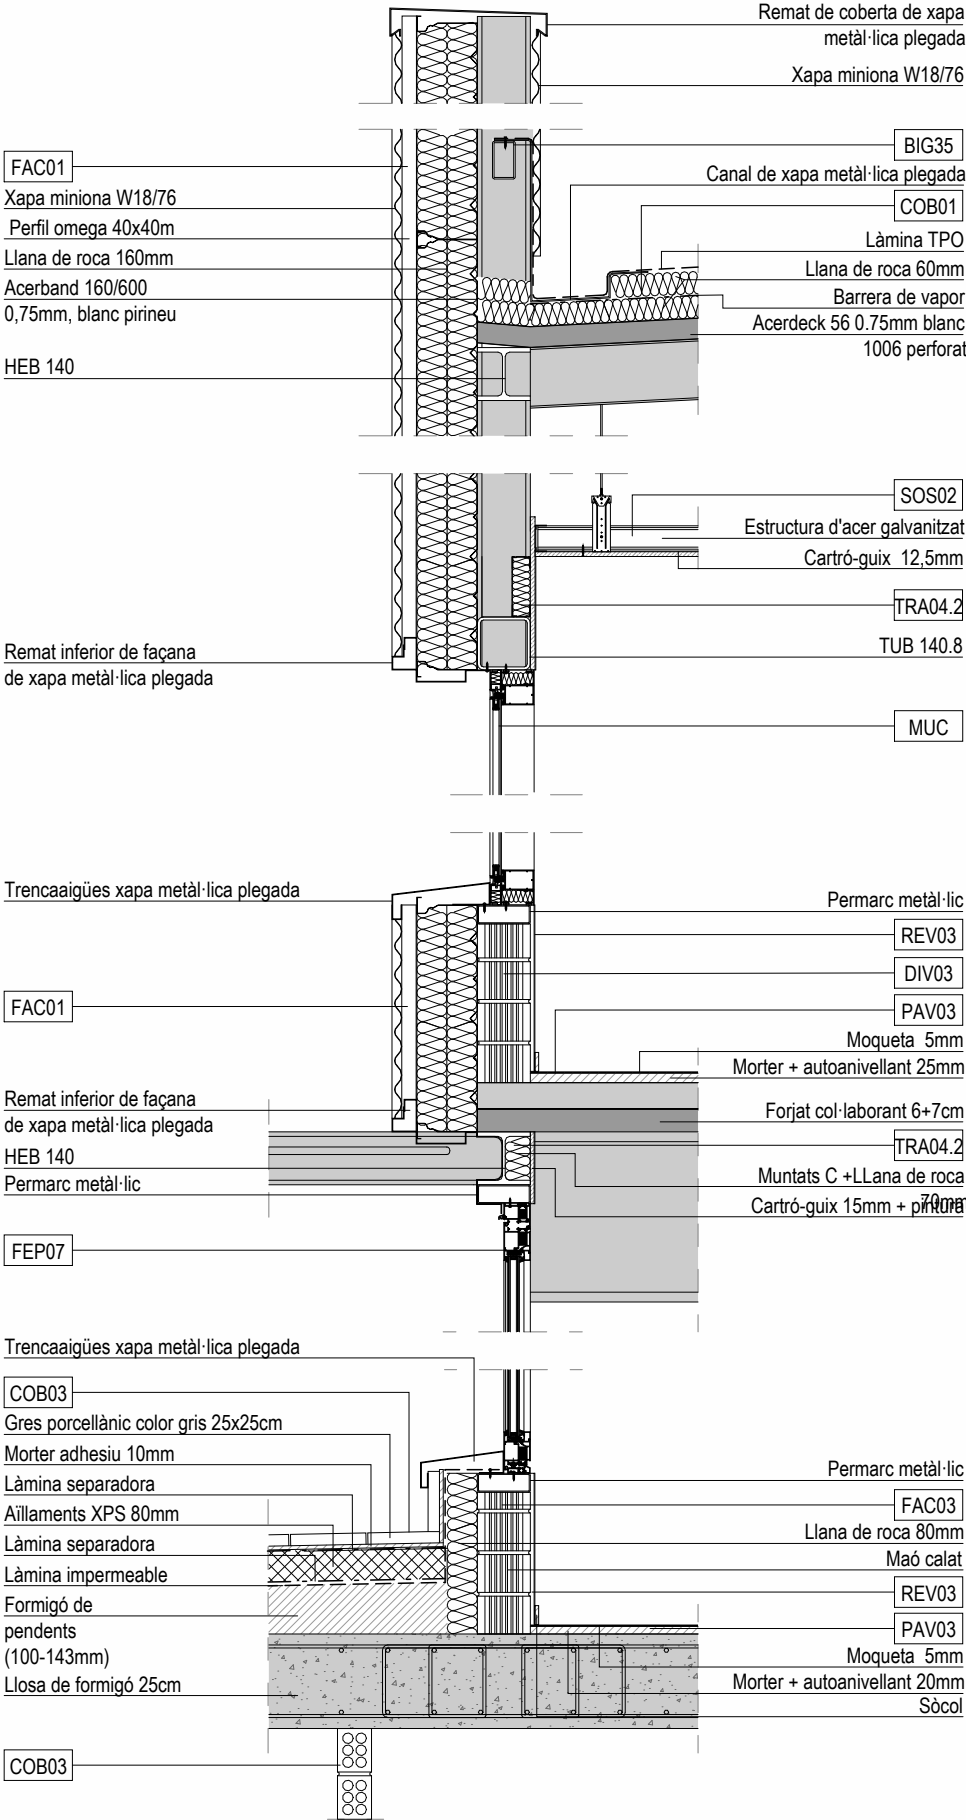

LLEENDA

PERFILS

- BIG35 Perfil tubular 100x60
BIG37 Tubular 80.40.4
BIG38 Tubular 50.30.4

COBERTES

- COB01 Coberta de làmina TPO-1.5mm , aïllament Llana Roca-60mm, làmina barrera de vapor , aïllament Llana Roca-60mm, coberta Acerdeck 56 0.75mm sobre estructura d'acer amb pendent.
- COB03 Coberta plana invertida transitable amb paviment acabat segons fase 1 (gres porcellànic color gris de 25 x25cm) + morter adhesiu 30mm + làmina separadora + aïllament de poliestirè extruït - 80mm + Làmina separadora + làmina impermeable + formació de pendents de formigó 100-143mm.

FAÇANES

- FAC01 Façana de xapa d 'alumini, perfil 'miniona' W18/76 de 0.08mm de gruix, solapament transversal de 10cm. Fixada a subestructura perfil omega 40x40m. Col·locació horitzontal. Acabat color a decidir per la DF. A l'interior una safata de façana acerband 160/600 0,75mm, blanc pirineu subjectat de pilar a pilar i reomplert amb llana de roca - 160mm.
- FAC03 Façana de gero sota les fusteries amb aïllament de llana de roca a la part exterior de 80mm, làmina impermeable i acabat amb socol del paviment de la fase 1.

DIVISÒRIES

- DIV01 Totxana de 240x115x90 mm per a revestir, col·locat amb morter per a ram de paleta industrialitzat.
- DIV03 Maó calat R-20, de 290x140x100 mm col·locat amb morter.

PAVIMENTS

- PAV03 Moqueta en rotlle de fibres sintètiques de 5mm , classe 33, col·locada amb adhesiu acrílic de dispersió aquosa sobre recrescut de formigó (gruix variable).


REVESTIMENTS

- REV03 Pintura de parament vertical Graphenstone Ecosphere Premium o equivalent amb una capa segelladora i dues d'acabat i enguixat reglejat sobre parament vertical interior.
- TRA04.2 Extradossat de cartró-guix Knauf standard A 15mm o equivalent amb acabat pintat color a escollir per la DF. Muntats C de 70mm amb aïllament de llana de roca

FALSOS SOSTRES

- SOS02 Cel ras de placa de guix laminat estàndard (A) i gruix 15 mm amb acabat de pintura, amb entramat estructura senzilla d'acer galvanitzat
- MUC Sistema mur cortina SG52 de Cortizo. Format per muntants i travessers d'alumini extruït, tipus Cor 80 amb reforços de Cortizo o equivalent. Acabat anoditzat plata mat. Envidrament amb vidre aïllant de Saint Gobain o equivalent, de lluna de baixa emissivitat i control solar 66.2/16/55.2 amb làmina butil de polivinil i capa de baixa emissivitat i control solar en cara n.2.

- FEP07 Porta exterior de dues fulles bantents d'alumini anoditzat color a definir per la DF, amb perfil·leria oculta i trencament de pont tèrmic tipus MILLENNIUM PLUS 70 o equivalent. Vidre aïllant de lluna de baixa emissivitat i control solar de Saint Gobain o equivalent 66.2/16/55.2 amb làmina butil de polivinil i capa de baixa emissivitat i control solar en cara n.2.Pas útil: 205 x 215 cm.

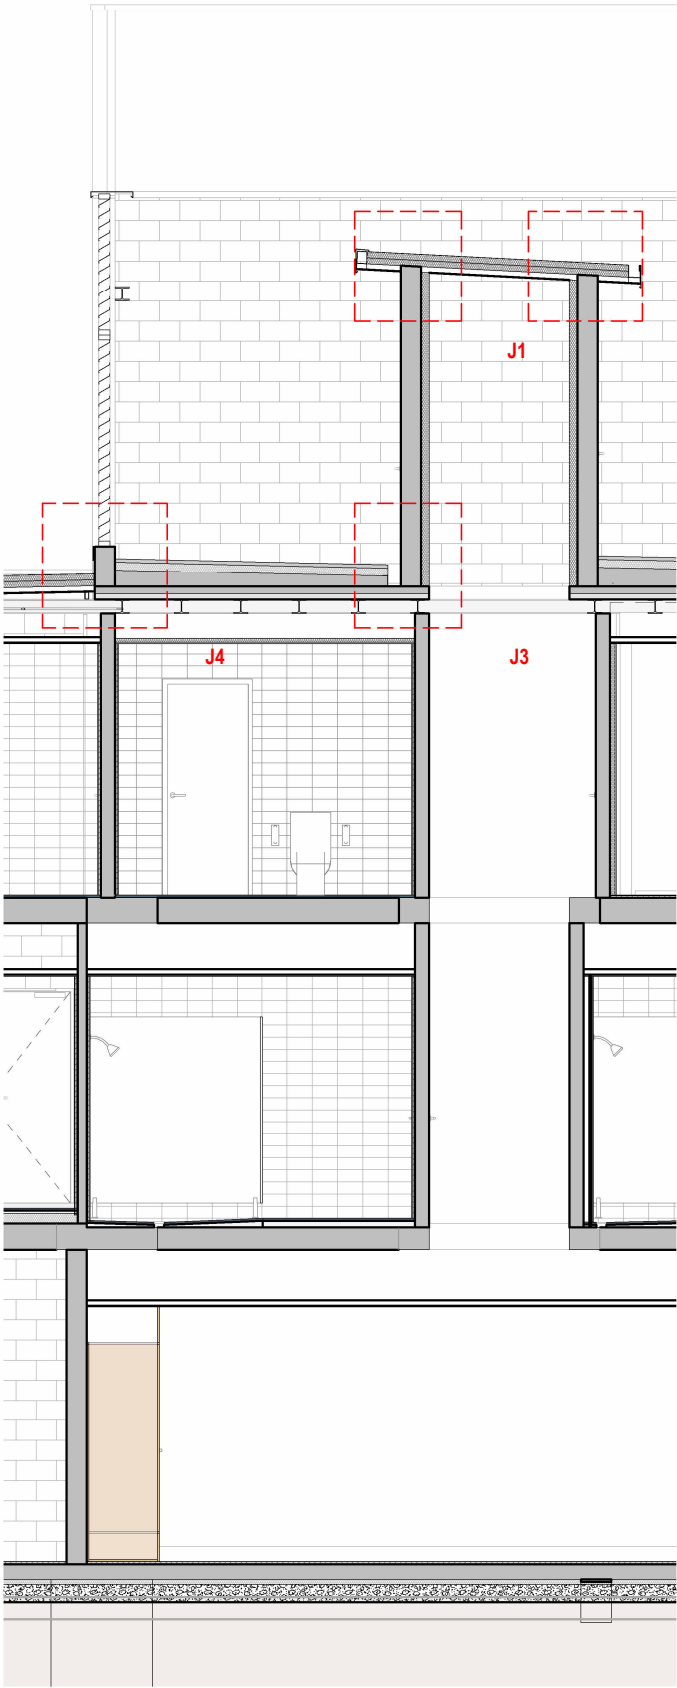

Remat de xapa
metàl·lica plegada
Tub metàl·lic

COB02
Rajola de poliestirè extruït i morter
Làmina separadora
Làmina impermeable
Formació de pendents de formigó
(100-193mm)

FEP09
Remat de xapa
metàl·lica plegada

DIV02

COB01

BIG37

DIV03

J4

J1

J2

FAC02

Pintura hidrofugant
Bloc de formigó 20cm
Barrera de vapor
Llana de roca 8cm

Canal de xapa
metàl·lica plegada
Forjat col·laborant
6+7cm

DIV03

J3

LLEGGENDA

PERFILS

BIG35 Perfil tubular 100x60
BIG37 Tubular 80.40.4
BIG38 Tubular 50.30.4

COBERTES

COB01 Coberta de làmina TPO-1.5mm , aïllament Llana Roca-60mm, làmina barrera de vapor , aïllament Llana Roca-60mm, coberta Acerdeck 56 0.75mm sobre estructura d'acer amb pendent.

COB02 Coberta plana invertida transitable d'acabat de rajola aïllant textlosa R (600x600x115mm) o equivalent, composta per una base de poliestirè extruït - 80mm i una capa superior de morter - 35mm + capa separadora + làmina impermeable + formació de pendents amb formigó 100-193mm.

COB03 Coberta plana invertida transitable amb paviment acabat segons fase 1 (gres porcellànic color gris de 25 x25cm) + morter adhesiu 30mm + làmina separadora + aïllament de poliestirè extruït - 80mm + Làmina separadora + làmina impermeable + formació de pendents de formigó 100-143mm.

FAÇANES

FAC01 Façana de xapa d'alumini, perfil 'miniona' W18/76 de 0.08mm de gruix, solapament transversal de 10cm. Fixada a subestructura perfil omega 40x40m. Col·locació horitzontal. Acabat color a decidir per la DF. A l'interior una safata de façana acerband 160/600 0,75mm, blanc pirineu subjectat de pilar a pilar i reomplert amb llana de roca - 160mm.

FAC02 Façana de bloc de formigó de 20 cm vist a l'exterior amb una capa de protecció de pintura hidròfuga, a l'interior una barrera de vapor i 8cm d'aïllament amb llana de roca.


DIVISÒRIES

MUR01 Mur de formigó armat in-situ gruix 30cm

DIV01 Totxana de 240x115x90 mm per a revestir, col·locat amb morter per a ram de paleta industrialitzat.

DIV02 Bloc foradat de morter de ciment R-6, llis, de 500x200x200 mm, col·locat amb ciment portland amb filler calcari

FEP09 Gelosia de lames fixes d'acer Z de 1,2 mm de gruix. de 4m d'ample i 3,5m d'alçada. Composta per una tarda fixa a la part superior de 1,4m d'alçada i batent de 2 fulles a la seva part inferior amb incorporació d'una porta d'una fulla batent de 80cm.

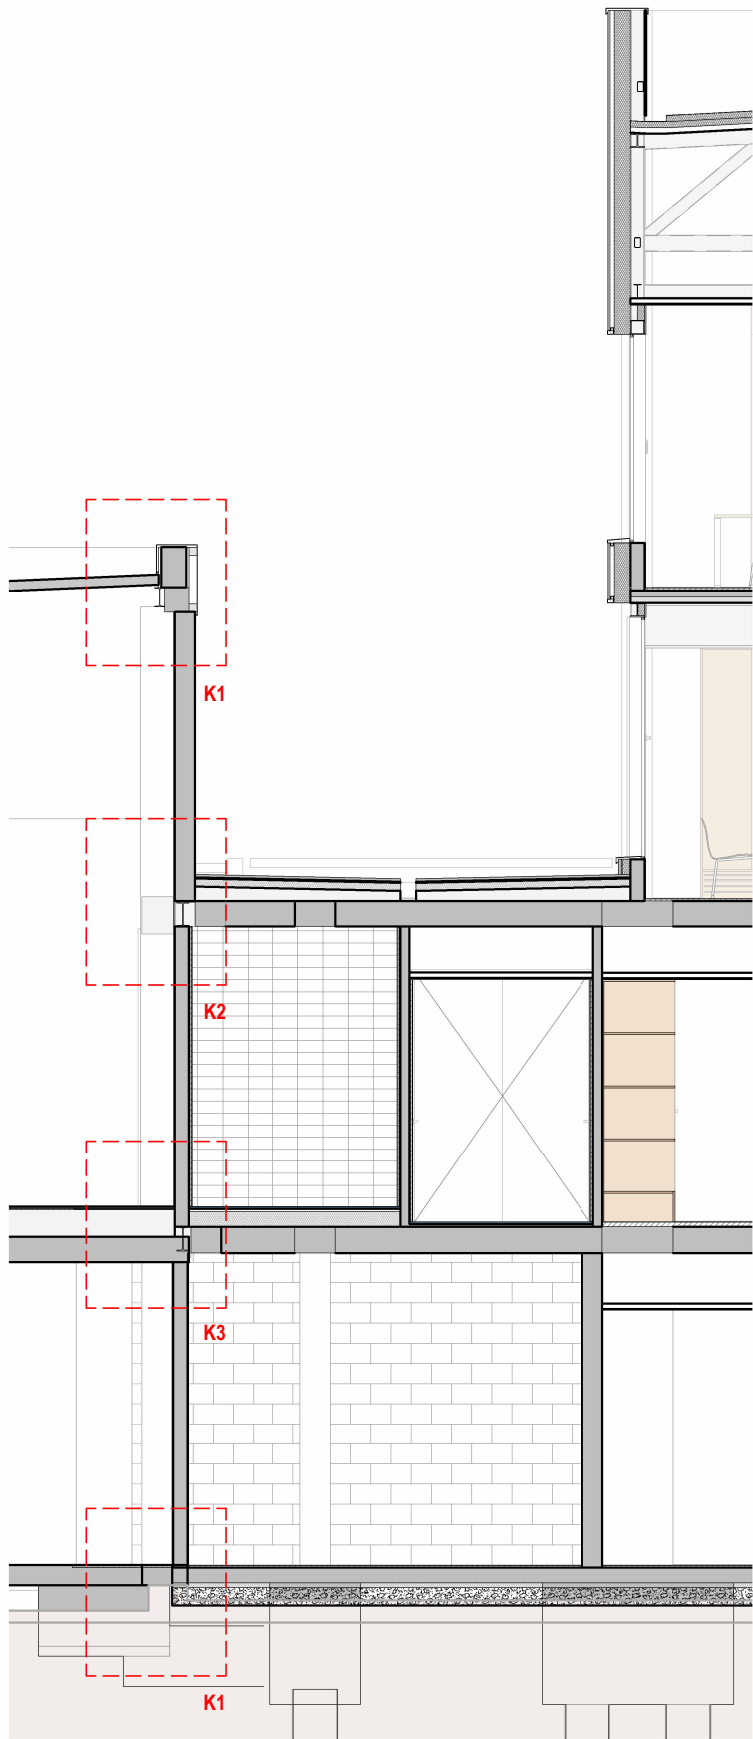


K1

K2

K3

K4

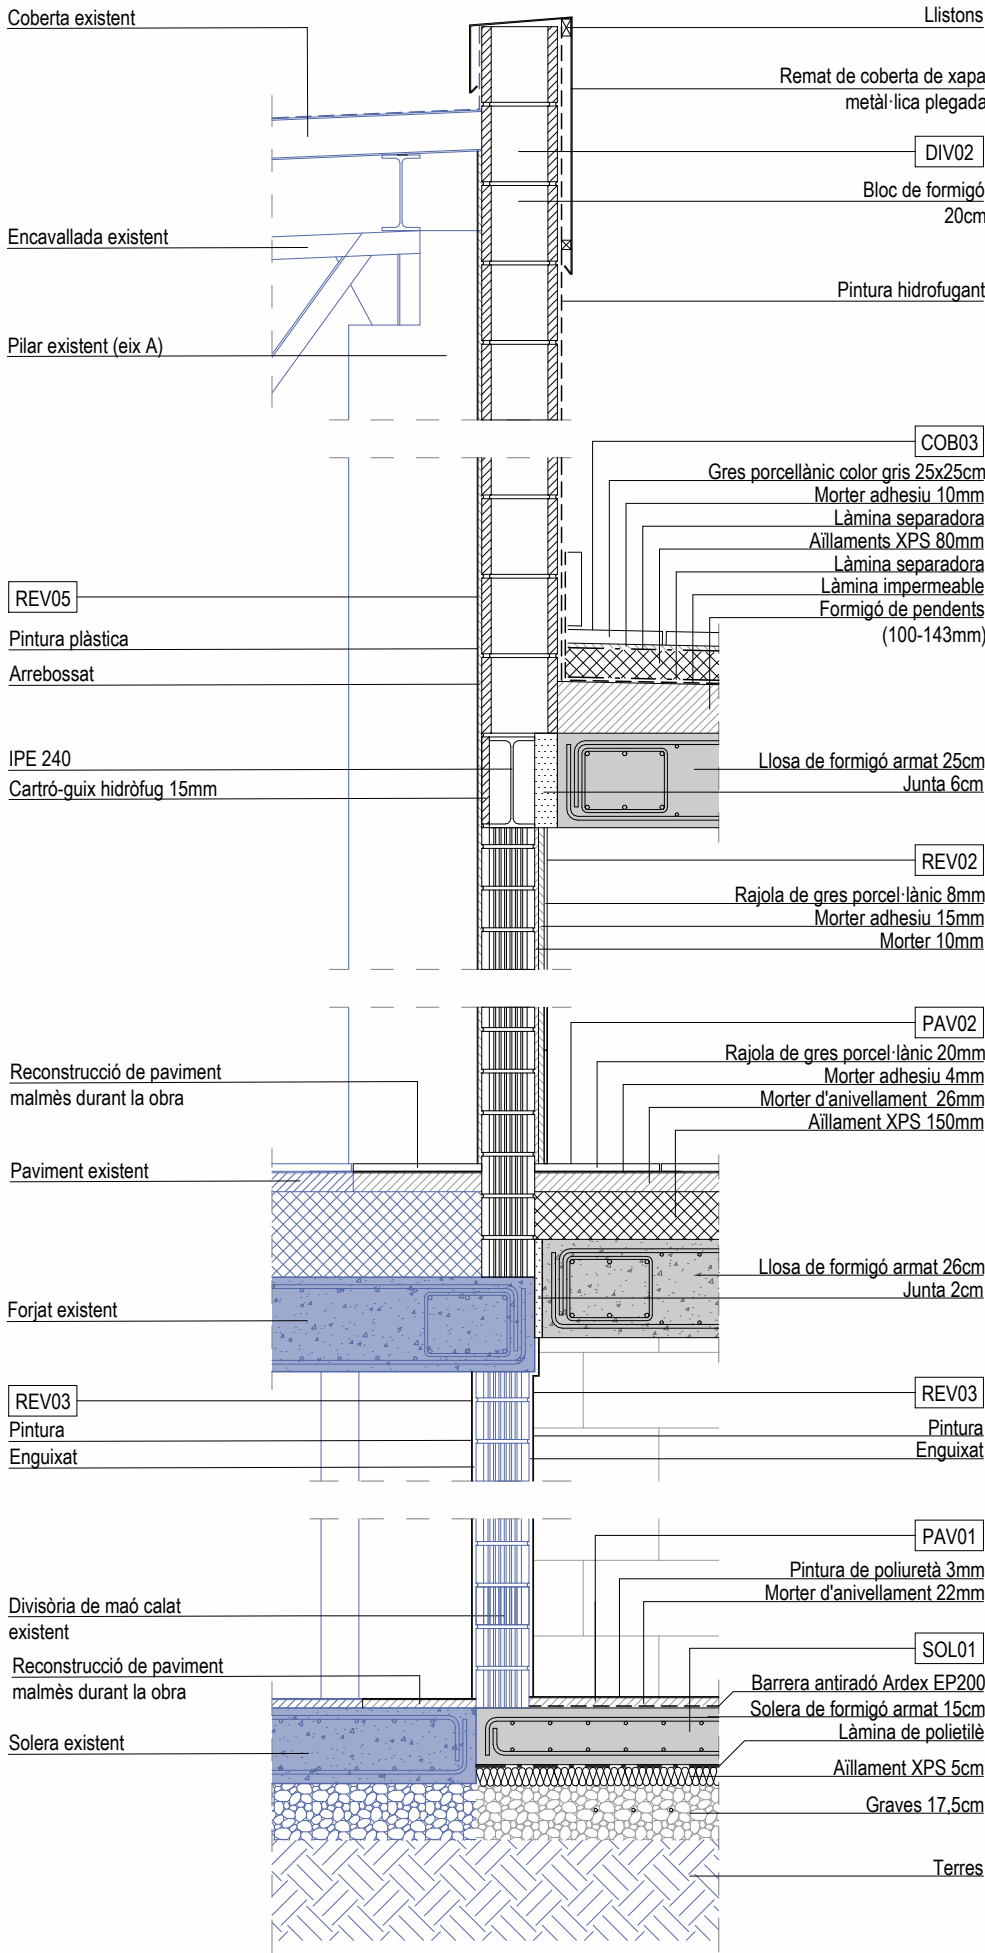

LLEGENDA

FONAMENTS

SOL01 Capa de graves 17,5cm, aïllament XPS 5cm, làmina de polietilè, solera de formigó de 15cm, dues capes d'antiradò ardex EP2000 o equivalent (entre solera i mortel autoanivellant) .

SOL02 Solera de formigó de 30cm d'acabat fratassat a l'exterior amb aïllament XPS 5cm

SOL02.1 Solera de formigó de 30cm amb aïllament XPS 5cm

COBERTES

COB01 Coberta de làmina TPO-1.5mm , aïllament Llana Roca-60mm, làmina barrera de vapor , aïllament Llana Roca-60mm, coberta Acerdeck 56 0.75mm sobre estructura d'acer amb pendent.

COB02 Coberta plana invertida transitable d'acabat de rajola aïllant texlosa R (600x600x115mm) o equivalent, composta per una base de poliestirè extruït - 80mm i una capa superior de mortel - 35mm + capa separadora + làmina impermeable + formació de pendents amb formigó 100-193mm.

COB03 Coberta plana invertida transitable amb paviment acabat segons fase 1 (gres porcel·lànic color gris de 25 x25cm) + mortel adhesiu 30mm + làmina separadora + aïllament de poliestirè extruït - 80mm + Làmina separadora + làmina impermeable + formació de pendents de formigó 100-143mm.

DIVISÒRIES

MUR01 Mur de formigó armat in-situ gruix 30cm

DIV01 Totxana de 240x115x90 mm per a revestir, col·locat amb mortel per a ram de paleta industrialitzat.

DIV02 Bloc foradat de mortel de ciment R-6, llis, de 500x200x200 mm, col·locat amb ciment portland amb filler calcarí.

DIV03 Maó calat R-20, de 290x140x100 mm col·locat amb mortel.

PAVIMENTS

PAV01 Paviment interior format per recrescut de mortel d'anivellament (gruix variable) i acabat de pintura de poliuretà de 3mm, color a decidir per la DF. *C2

PAV02 Paviment format per base de mortel d'anivellament (gruix variable) i un acabat ceràmic d'alta resistència col·locat sobre base de mortel cola e:24mm. En els vestidors es col·locarà una làmina impermeable entre el recrescut d'anivellament i la base de mortel cola. *C3

REVESTIMENTS




REV01 Pintura exterior de protecció formigó. Una primera capa d'anticarbonatació i una segona de pintura hidrofugant.

REV02 Revestiment enrajolat. 10mm de mortel (en cas de tancament ceràmic), una làmina impermeable (només en dutxes) i acabat de gres porcel·lànic premstat esmaltat de 8mm.

REV03 Pintura de parament vertical Graphenstone Ecosphere Premium o equivalent amb una capa segelladora i dues d'acabat i enguixat reglejat sobre parament vertical interior.

REV04 Mirall de lluna incolora de 5 mm de gruix, col·locat adherit.

REV05 Revestiment existent de la piscina. Arrebossat i pintat amb pintura plàstica. Color a escollir per la DF.

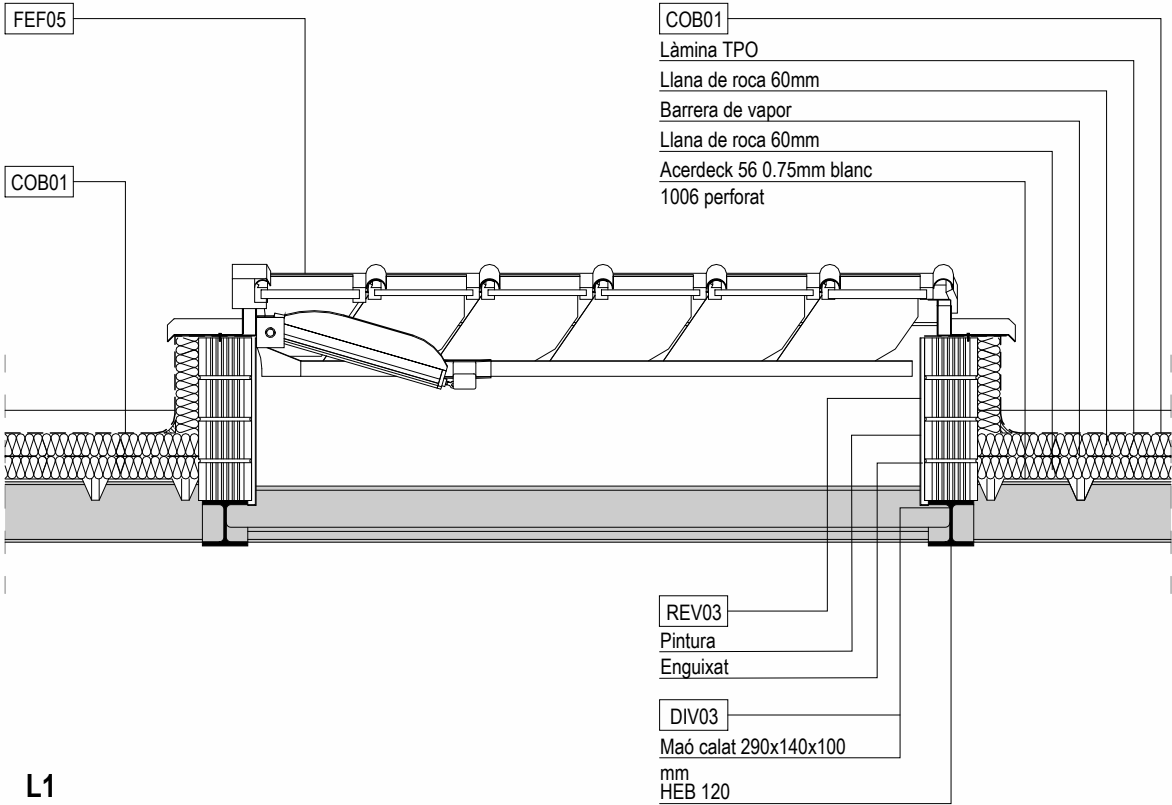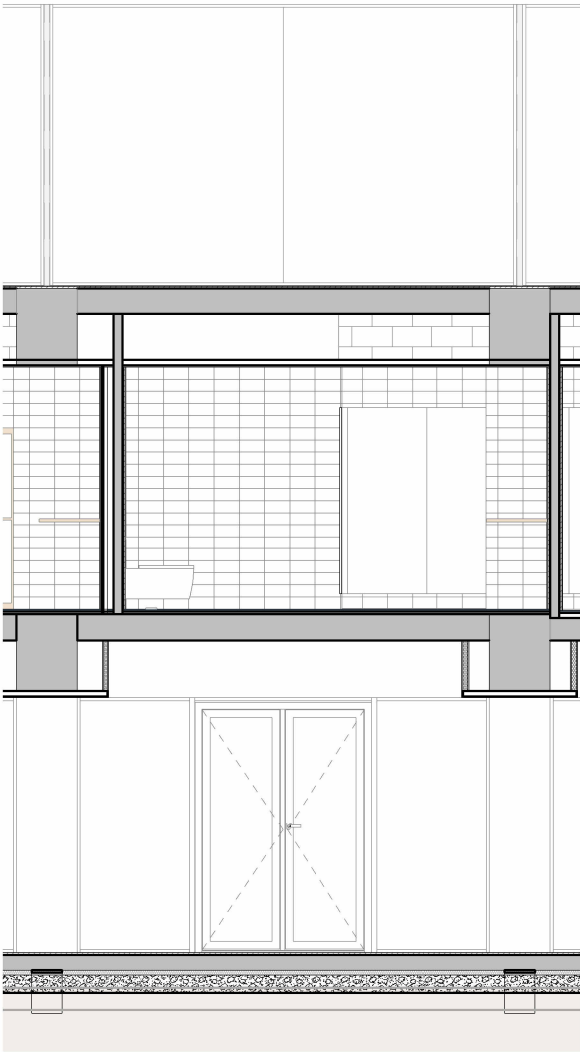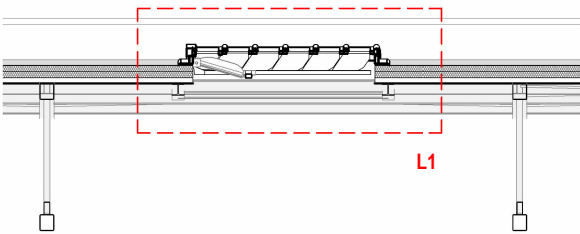

L1

LLEGGENDA

COBERTES

COB01 Coberta de làmina TPO-1.5mm , aïllament Llana Roca-60mm, làmina barrera de vapor , aïllament Llana Roca-60mm, coberta Acerdeck 56 0.75mm sobre estructura d'acer amb pendent.

COB02 Coberta plana invertida transitable d'acabat de rajola aïllant texlosa R (600x600x115mm) o equivalent, composta per una base de poliestirè extruït - 80mm i una capa superior de morter - 35mm + capa separadora + làmina impermeable + formació de pendents amb formigó 100-193mm.

COB03 Coberta plana invertida transitable amb paviment acabat segons fase 1 (gres porcellànic color gris de 25 x25cm) + morter adhesiu 30mm + làmina separadora + aïllament de poliestirè extruït - 80mm + Làmina separadora + làmina impermeable + formació de pendents de formigó 100-143mm.

FAÇANES

FAC01 Façana de xapa d 'alumini, perfil 'miniona' W18/76 de 0.08mm de gruix, solapament transversal de 10cm. Fixada a subestructura perfil omega 40x40m. Col.locació horitzontal. Acabat color a decidir per la DF. A l'interior una safata de façana acerband 160/600 0,75mm, blanc pirineu subjectat de pilar a pilar i reomplert amb llana de roca - 160mm.

FAC02 Façana de bloc de formigó de 20 cm vist a l'exterior amb una capa de protecció de pintura hidròfuga, a l'interior una barrera de vapor i 8cm d'aïllament amb llana de roca.

FAC03 Façana de gero sota les fusteries amb aïllament de llana de roca a la part exterior de 80mm, làmina impermeable i acabat amb socol del paviment de la fase 1.

DIVISÒRIES

DIV01 Totxana de 240x115x90 mm per a revestir, col·locat amb morter per a ram de paleta industrialitzat.

DIV02 Bloc foradat de morter de ciment R-6, llis, de 500x200x200 mm, col·locat amb ciment portland amb filler calçari.

DIV03 Maó calat R-20, de 290x140x100 mm col·locat amb morter.

DIV04 Envà de plaques de guix laminat amb aïllament de plaques de llana de roca (70mm) format per estructura senzilla normal amb perfil·leria de planxa d'acer galvanitzat, 1 placa tipus standard de 15 mm de gruix en la cara exterior i una placa tipus knauf akustik cleaneo UFF amb vel o equivalent a la cara interior de 15 mm de gruix.

DIV05 Envà mòbil fusta plegable 8,7x2,5 4m.

DIV06 Cortina tallafocs tèxtil EI-90.

REVESTIMENTS

REV01 Pintura exterior de protecció formigó. Una primera capa d'anticarbonatació i una segona de pintura hidrofugant.

REV02 Revestiment enrajolat. 10mm de morter (en cas de tancament ceràmic), una làmina impermeable (només en dutxes) i acabat de gres porcellànic premsat esmaltat de 8mm.

REV03 Pintura de parament vertical Graphenstone Ecosphere Premium o equivalent amb una capa segelladora i dues d'acabat i enguixat reglejat sobre parament vertical interior.

REV04 Mirall de lluna incolora de 5 mm de gruix, col·locat adherit.

REV05 Revestiment existent de la piscina. Arrebossat i pintat amb pintura plàstica. Color a escollir per la DF.

FEP05 Exutori de coberta Coltlite CLT. Dimensions: 130 x 209 cm.