



Alçat interior. Ve1
1 : 50

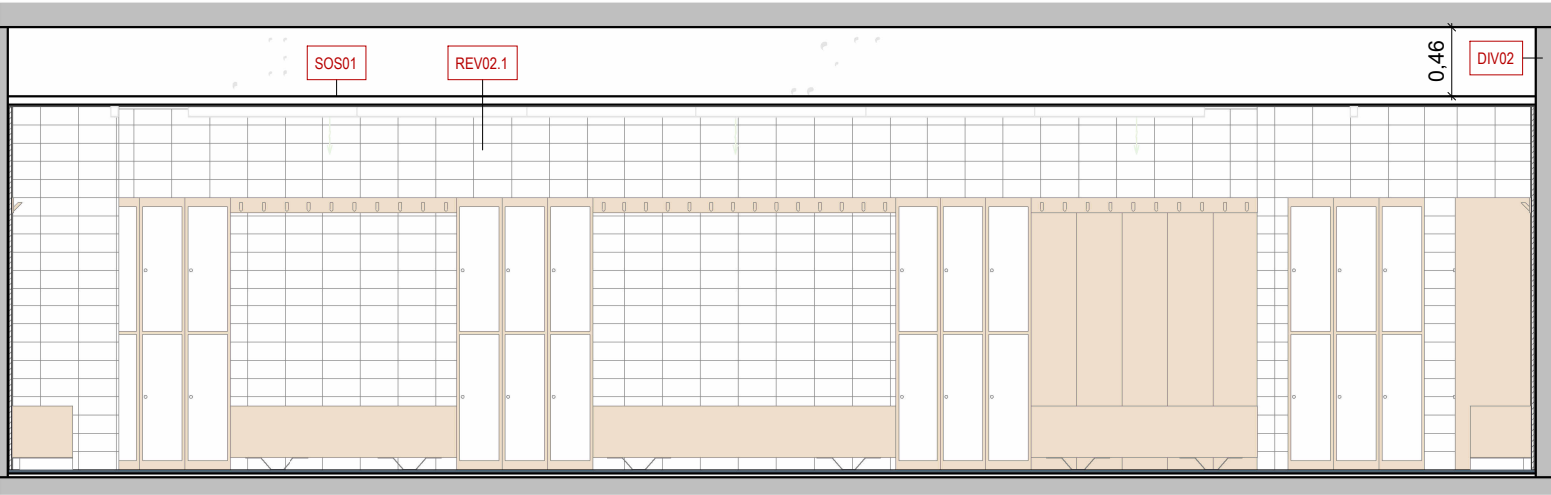

Alçat interior. Ve3
1 : 50

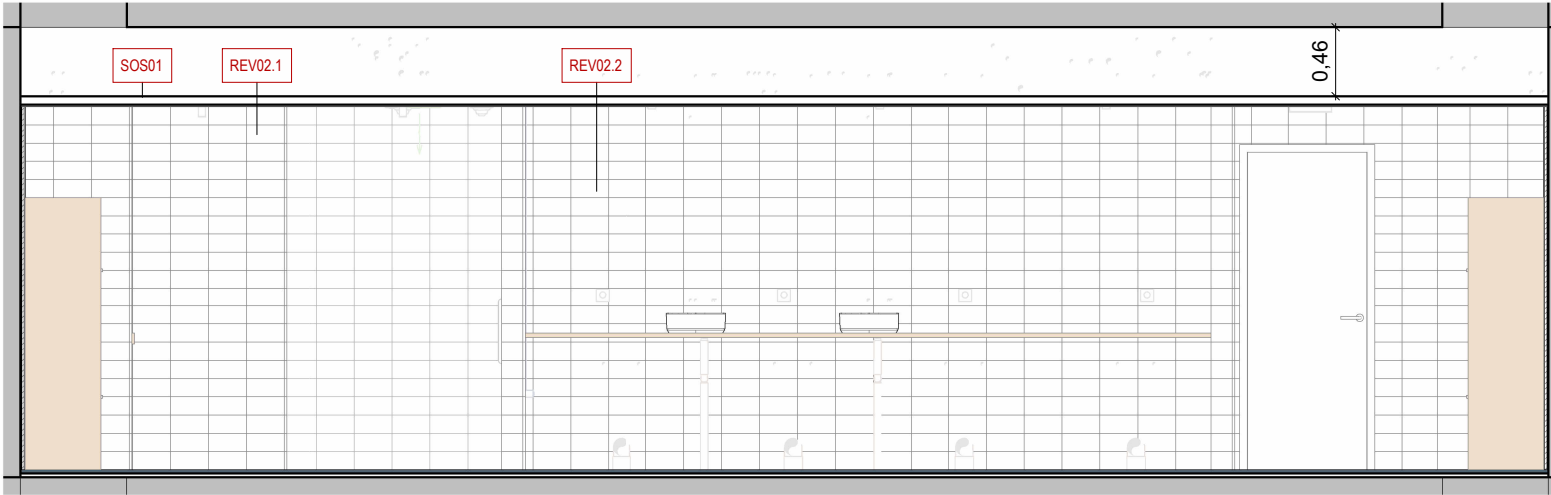


Alçat interior. Ve4
1 : 50


- DIV01 Paredó recolzat divisòria de 9 cm de gruix, de totxana de 240x115x90 mm per a revestir, col·locat amb morter per a ram de paleta industrialitzat.
- TRA03.1 Extradossat de cartró-guix hidròfug 15mm, sistema drystar de knauf o equivalent. Muntants C 48mm
- REV02.1 Revestiment enrajolat per a divisòria de totxana: 10mm de morter, una làmina impermeable (només en dutxes) i acabat enrajolat de parament vertical interior amb rajola de gres porcellànic premnat esmaltat de 8mm, col·locades amb adhesiu per a rajola ceràmica C2 TE (UNE-EN 12004) i rejuntat amb beurada CG2 (UNE-EN 13888). Gruix total: 33mm
- REV02.2 Revestiment enrajolat per a divisòries o trasdossat de cartró guix: làmina impermeable (només en dutxes) i acabat enrajolat de parament vertical interior amb rajola de gres porcellànic premnat esmaltat de 8mm, col·locades amb adhesiu per a rajola ceràmica C2 TE (UNE-EN 12004) i rejuntat amb beurada CG2 (UNE-EN 13888). Gruix total 23mm
- PAV02.2 Paviment format per base de morter d'anivellament de 26mm, una làmina impermeable i un acabat ceràmic d'alta resistència col·locat sobre base de morter cola e:24mm. *C3 Gruix total: 5cm.
- PAV02.3 Paviment format per base de morter d'anivellament de 66mm, una làmina impermeable i un acabat ceràmic d'alta resistència col·locat sobre base de morter cola e:24mm. *C3 Gruix total: 9cm.
- SOS01 Cel ras de placa de guix laminat hidròfuga (H) i gruix 15 mm amb acabat de pintura, entramat estructura senzilla d'acer galvanitzat format per perfils col·locats cada 600 mm fixats al sostre mitjançant vareta de suspensió cada 1,2 m, per a una alçària de cel ras de 4 m com a màxim




Imatge interior vestidors

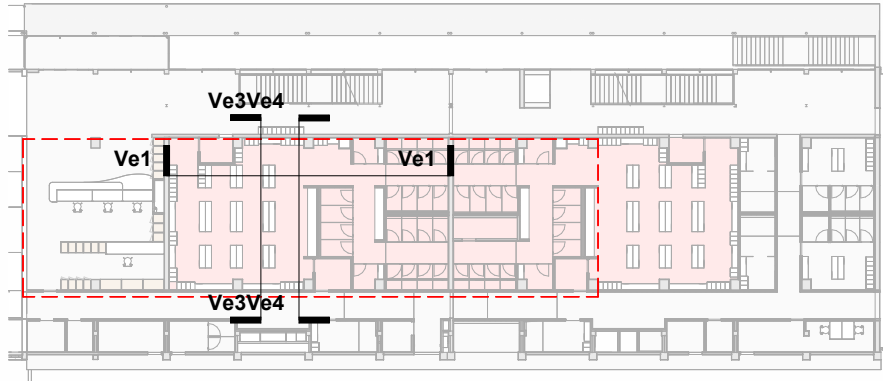


Planta baixa

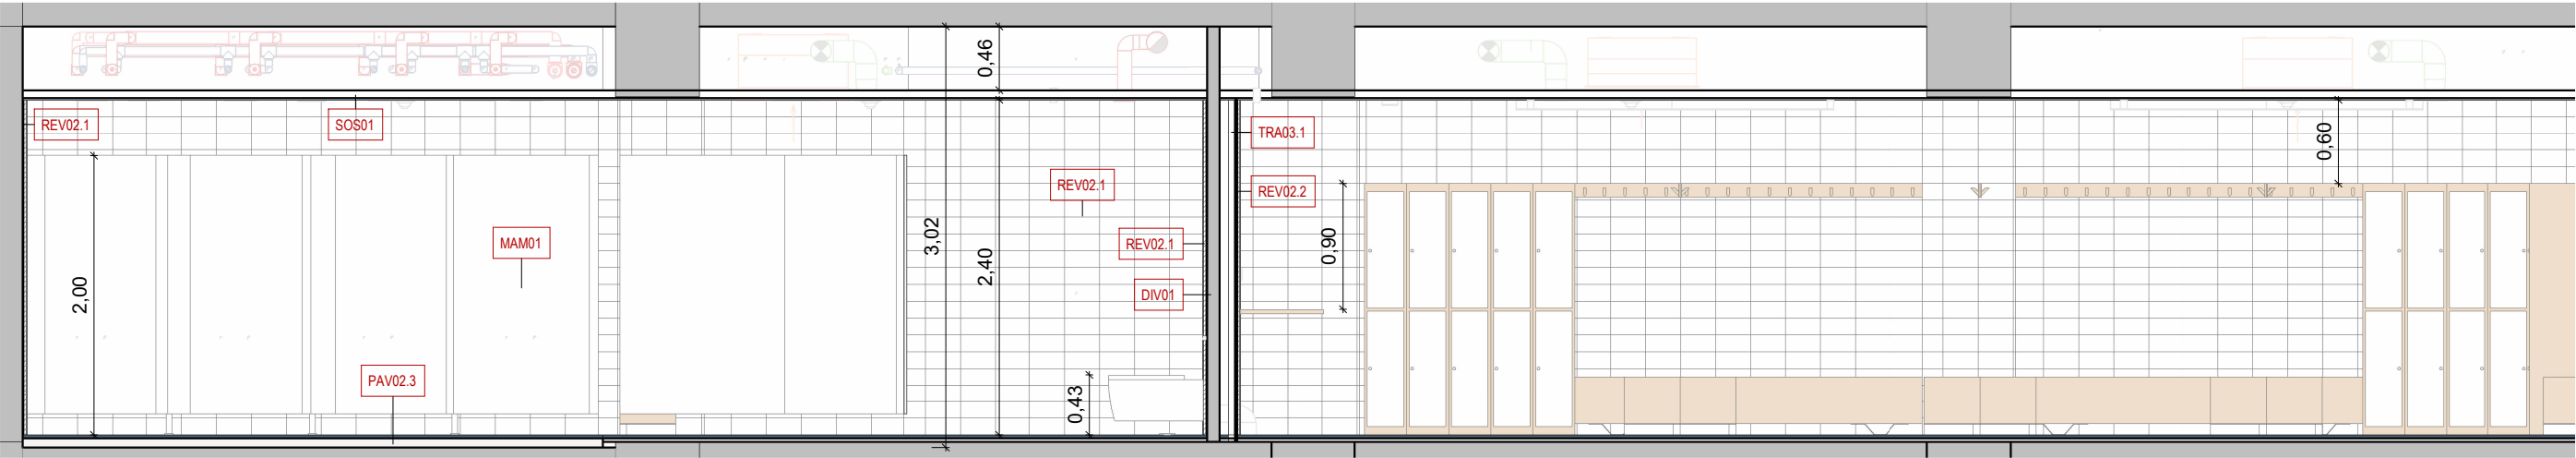

Alçat interior. Ve2
1 : 50

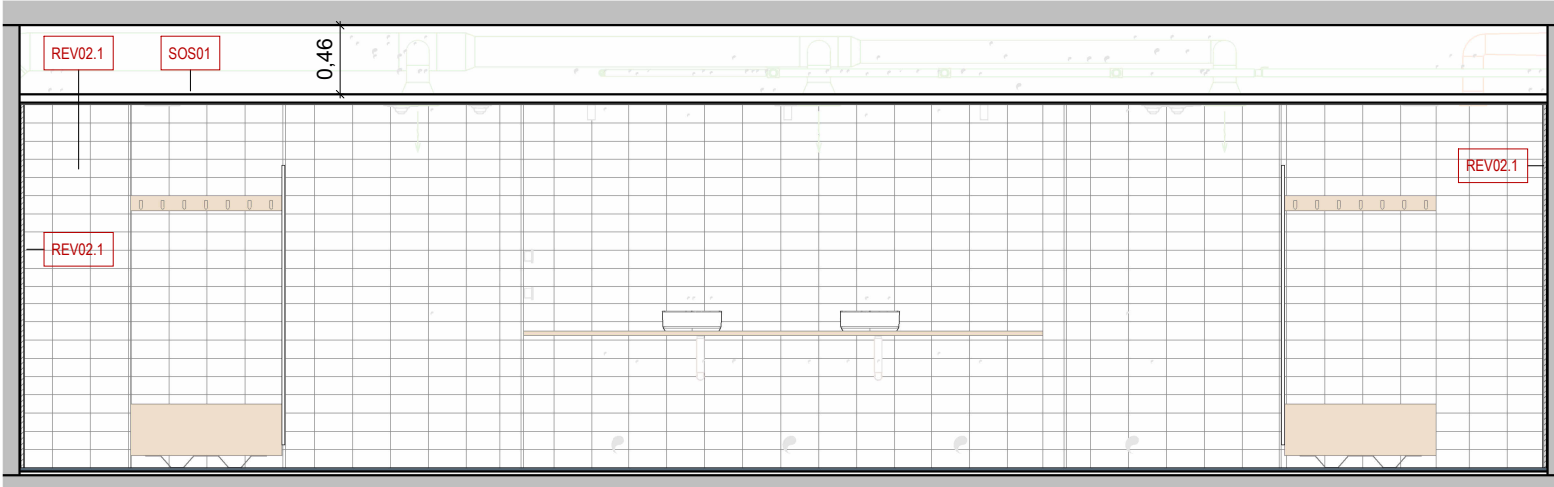

Alçat interior. Ve5
1 : 50

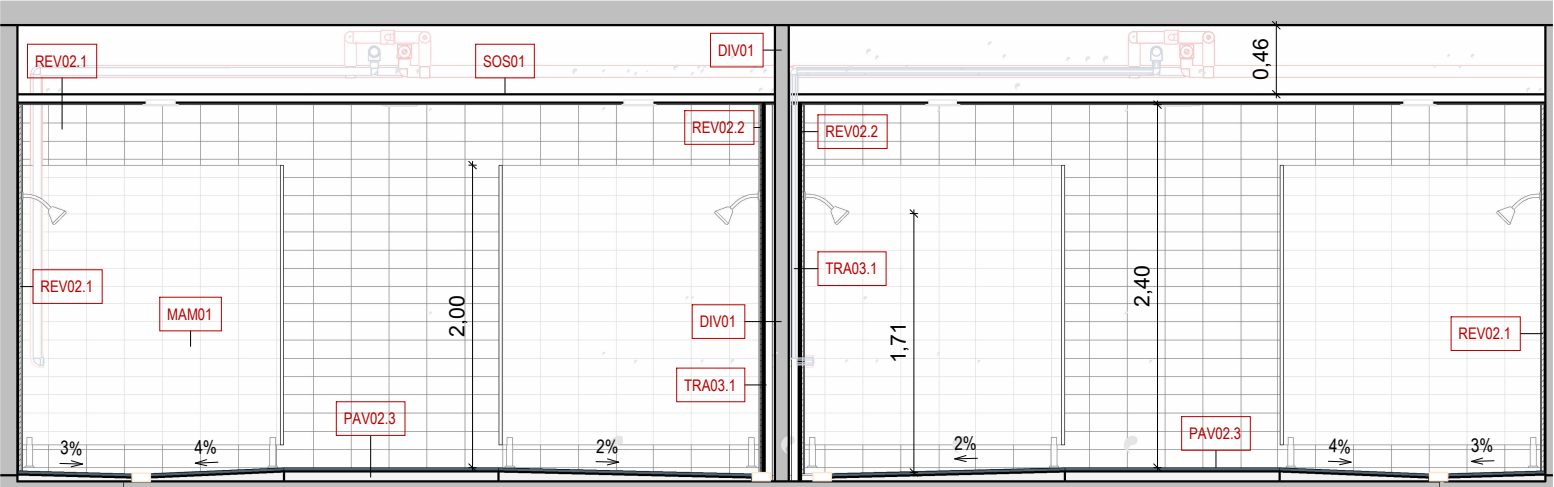


Alçat interior. Ve6
1 : 50

- DIV01 Paredó recolzat divisòria de 9 cm de gruix, de totxana de 240x115x90 mm per a revestir, col·locat amb morter per a ram de paleta industrialitzat.
- TRA03.1 Extradossat de cartró-guix hidròfug 15mm, sistema drystar de knauf o equivalent. Muntants C 48mm
- REV02.1 Revestiment enrajolat per a divisòria de totxana: 10mm de morter, una làmina impermeable (només en dutxes) i acabat enrajolat de parament vertical interior amb rajola de gres porcellànic premstat esmaltat de 8mm, col·locades amb adhesiu per a rajola ceràmica C2 TE (UNE-EN 12004) i rejuntat amb beurada CG2 (UNE-EN 13888). Gruix total: 33mm
- REV02.2 Revestiment enrajolat per a divisòries o trasdossat de cartró guix: làmina impermeable (només en dutxes) i acabat enrajolat de parament vertical interior amb rajola de gres porcellànic premstat esmaltat de 8mm, col·locades amb adhesiu per a rajola ceràmica C2 TE (UNE-EN 12004) i rejuntat amb beurada CG2 (UNE-EN 13888). Gruix total 23mm
- PAV02.2 Paviment format per base de morter d'anivellament de 26mm, una làmina impermeable i un acabat ceràmic d'alta resistència col·locat sobre base de morter cola e:24mm. *C3 Gruix total: 5cm.
- PAV02.3 Paviment format per base de morter d'anivellament de 66mm, una làmina impermeable i un acabat ceràmic d'alta resistència col·locat sobre base de morter cola e:24mm. *C3 Gruix total: 9cm.
- SOS01 Cel ras de placa de guix laminat hidròfuga (H) i gruix 15 mm amb acabat de pintura, entramat estructura senzilla d'acer galvanitzat format per perfils col·locats cada 600 mm fixats al sostre mitjançant vareta de suspensió cada 1,2 m, per a una alçària de cel ras de 4 m com a màxim



Imatge interior vestidors

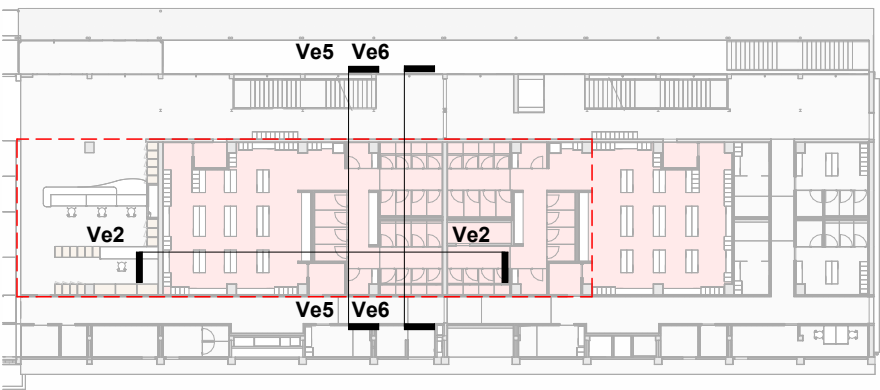

Planta baixa