


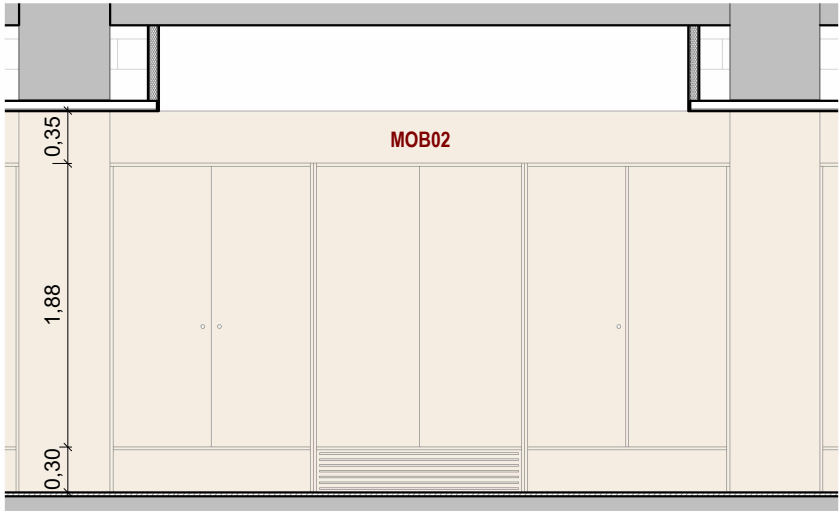


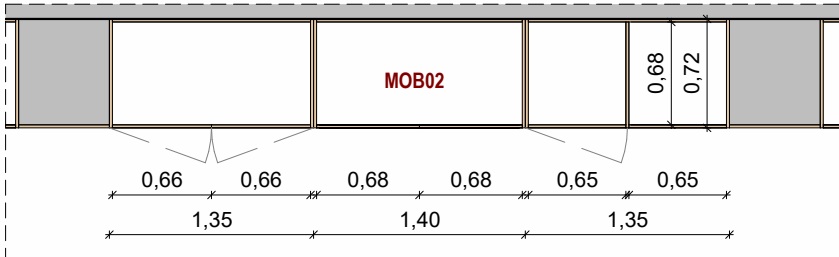

Alçat. MOB01
1 : 50

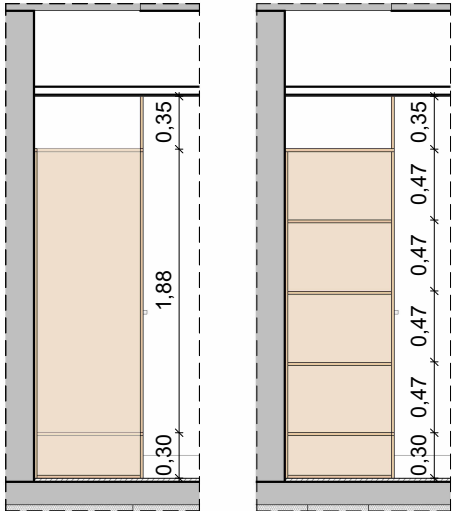


Planta. MOB02
1 : 50

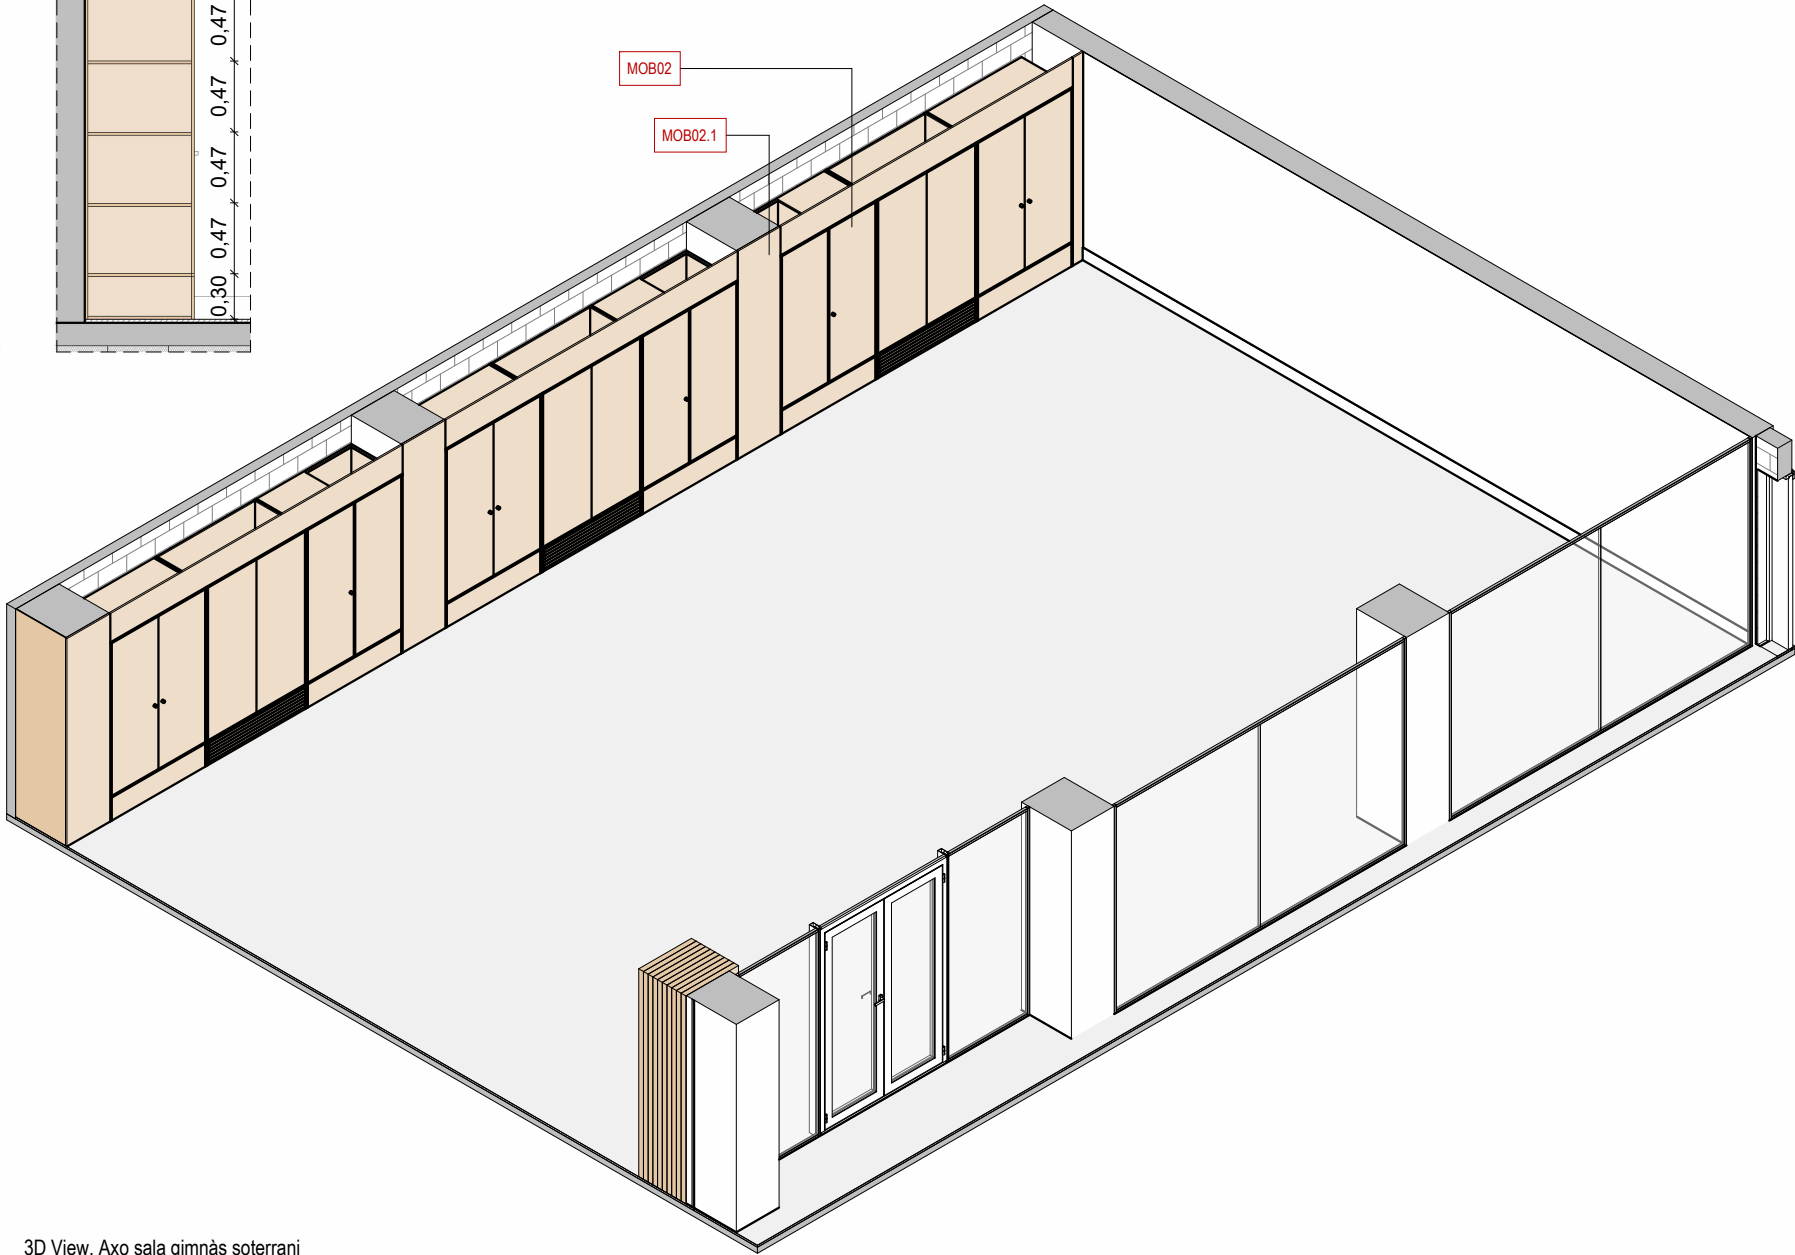


3D View. Axo sala gimnàs soterrani



MOB01	4 u	Armaris d'emmagatzematge i integració de les instal·lacions de les sales esportives de 410cm d'amplada x 72cm de profunditat x 252,5cm d'alçada. Format per dos mòduls individuals de 67,5cm (un d'instal·lacions i un d'emmagatzematge). Un mòdul central de 140cm per integrar els fancoils de dues portes. Un últim modul d'emmagatzematge amd doble porta batent de 135cm d'ample.
MOB02	4 u	Armaris d'emmagatzematge i integració de les instal·lacions de les sales esportives de 410cm d'amplada x 72cm de profunditat x 252,5cm d'alçada. Format per dos mòduls individuals de 67,5cm (un d'instal·lacions i un d'emmagatzematge). Un mòdul central de 140cm per integrar els fancoils de dues portes. Un últim modul d'emmagatzematge amd doble porta batent de 135cm d'ample.
MOB02.2	1 u	Armaris d'emmagatzematge i integració de les instal·lacions de les sales esportives de 275cm d'amplada x 72cm de profunditat x 252,5cm d'alçada. Format per dos mòduls individuals de 67,5cm (un d'instal·lacions i un d'emmagatzematge). Un mòdul central de 170cm per integrar els fancoils de dues portes.
MOB02.3	1 u	Armaris d'emmagatzematge i integració de les instal·lacions

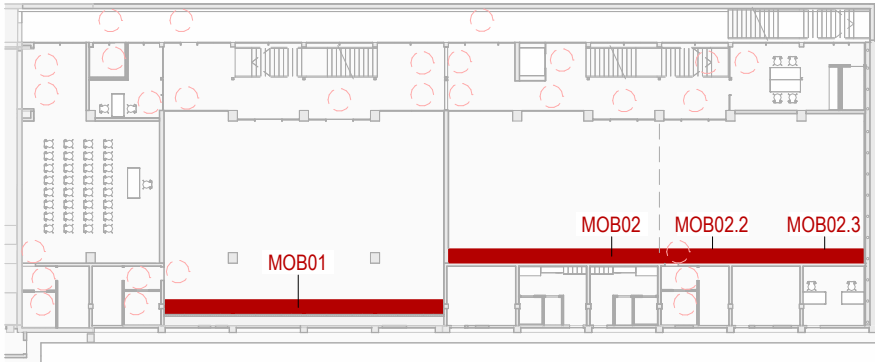


Planta soterrani

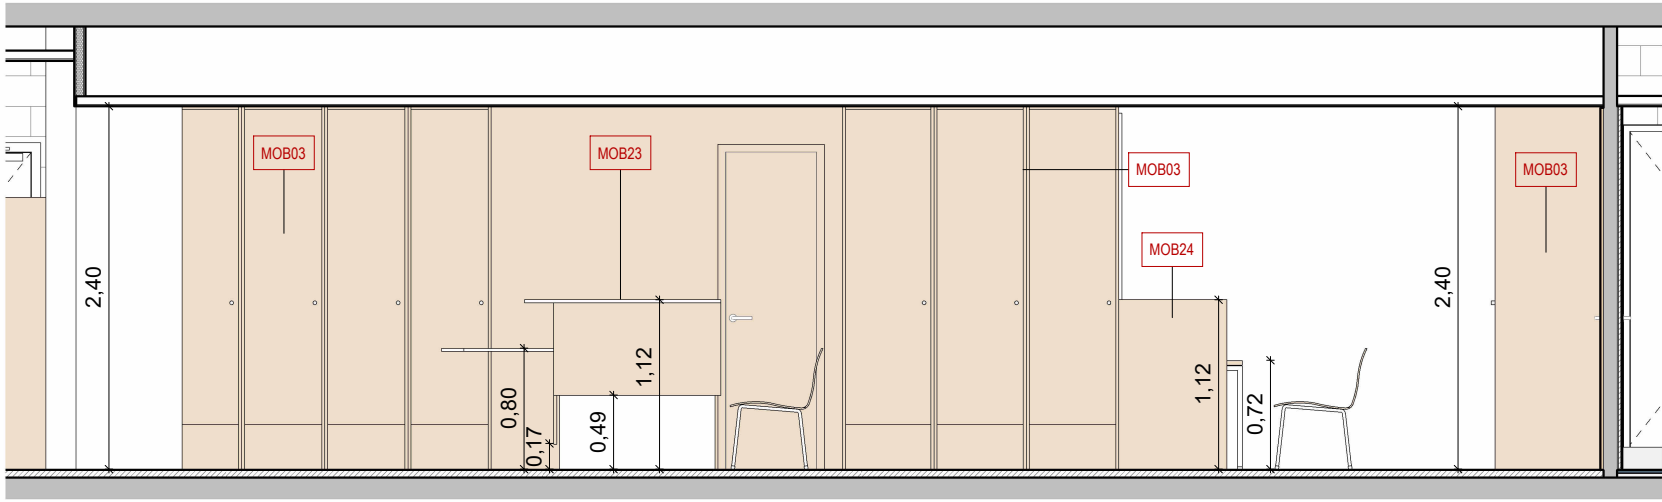

Alçat. MOB23-MOB03
1 : 50

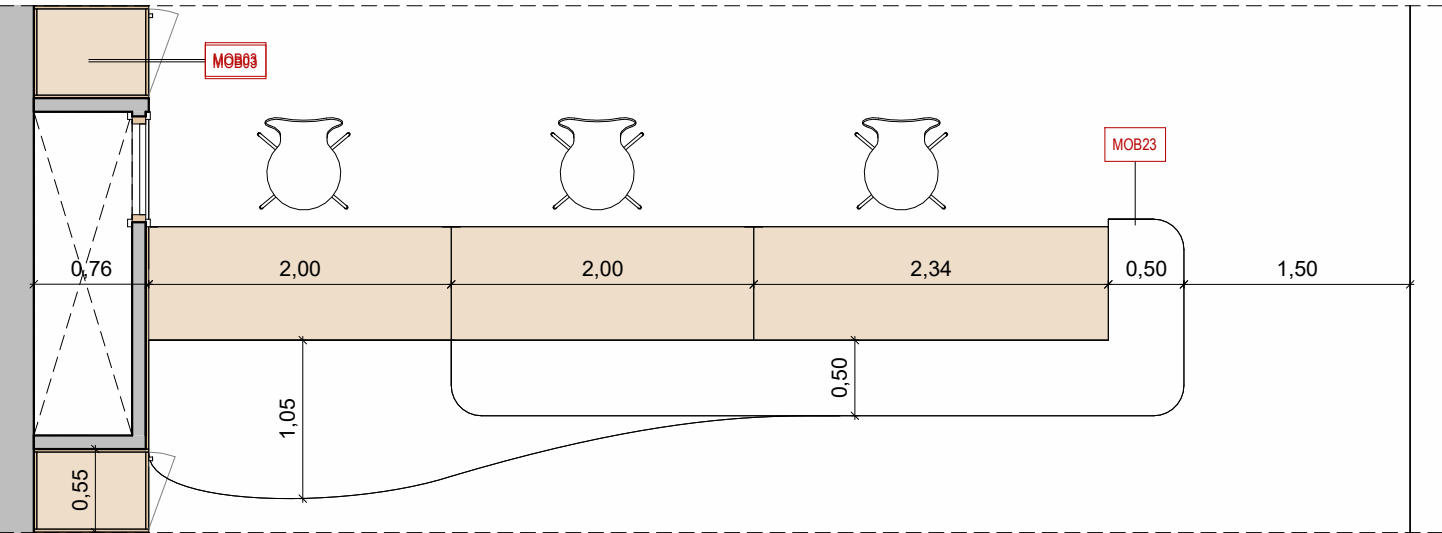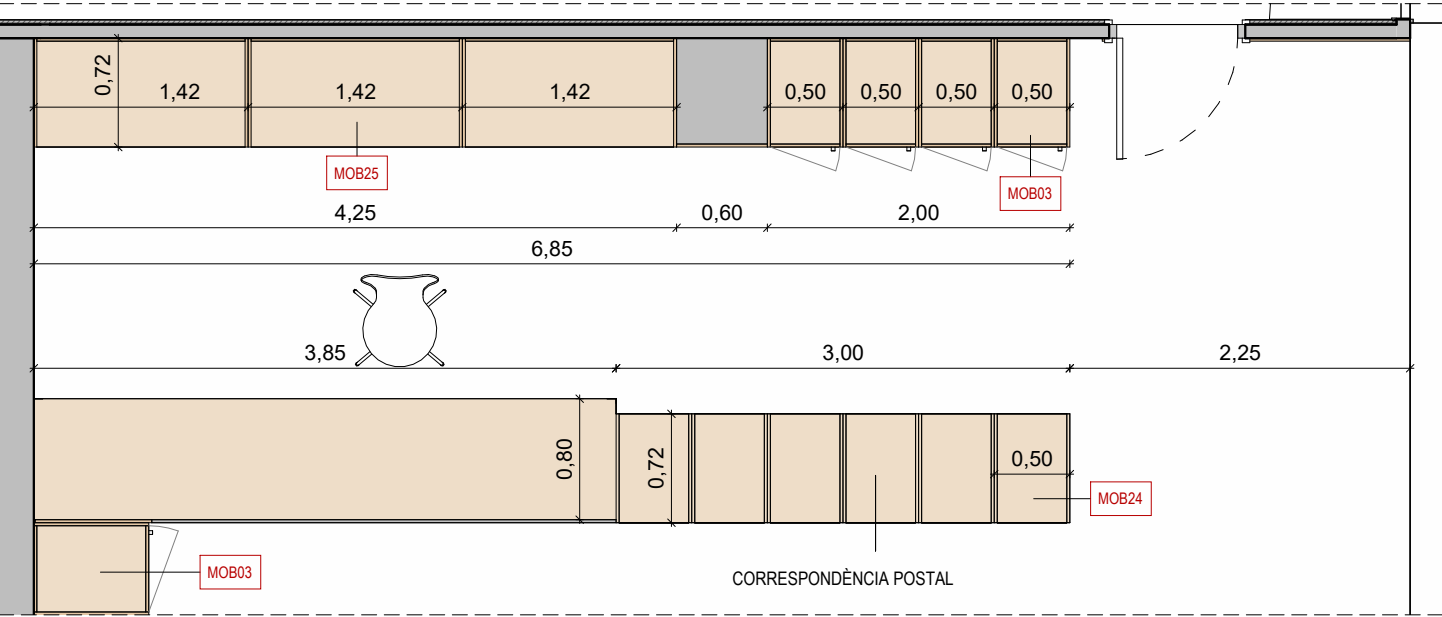

Planta. MOB03-MOB23
1 : 50

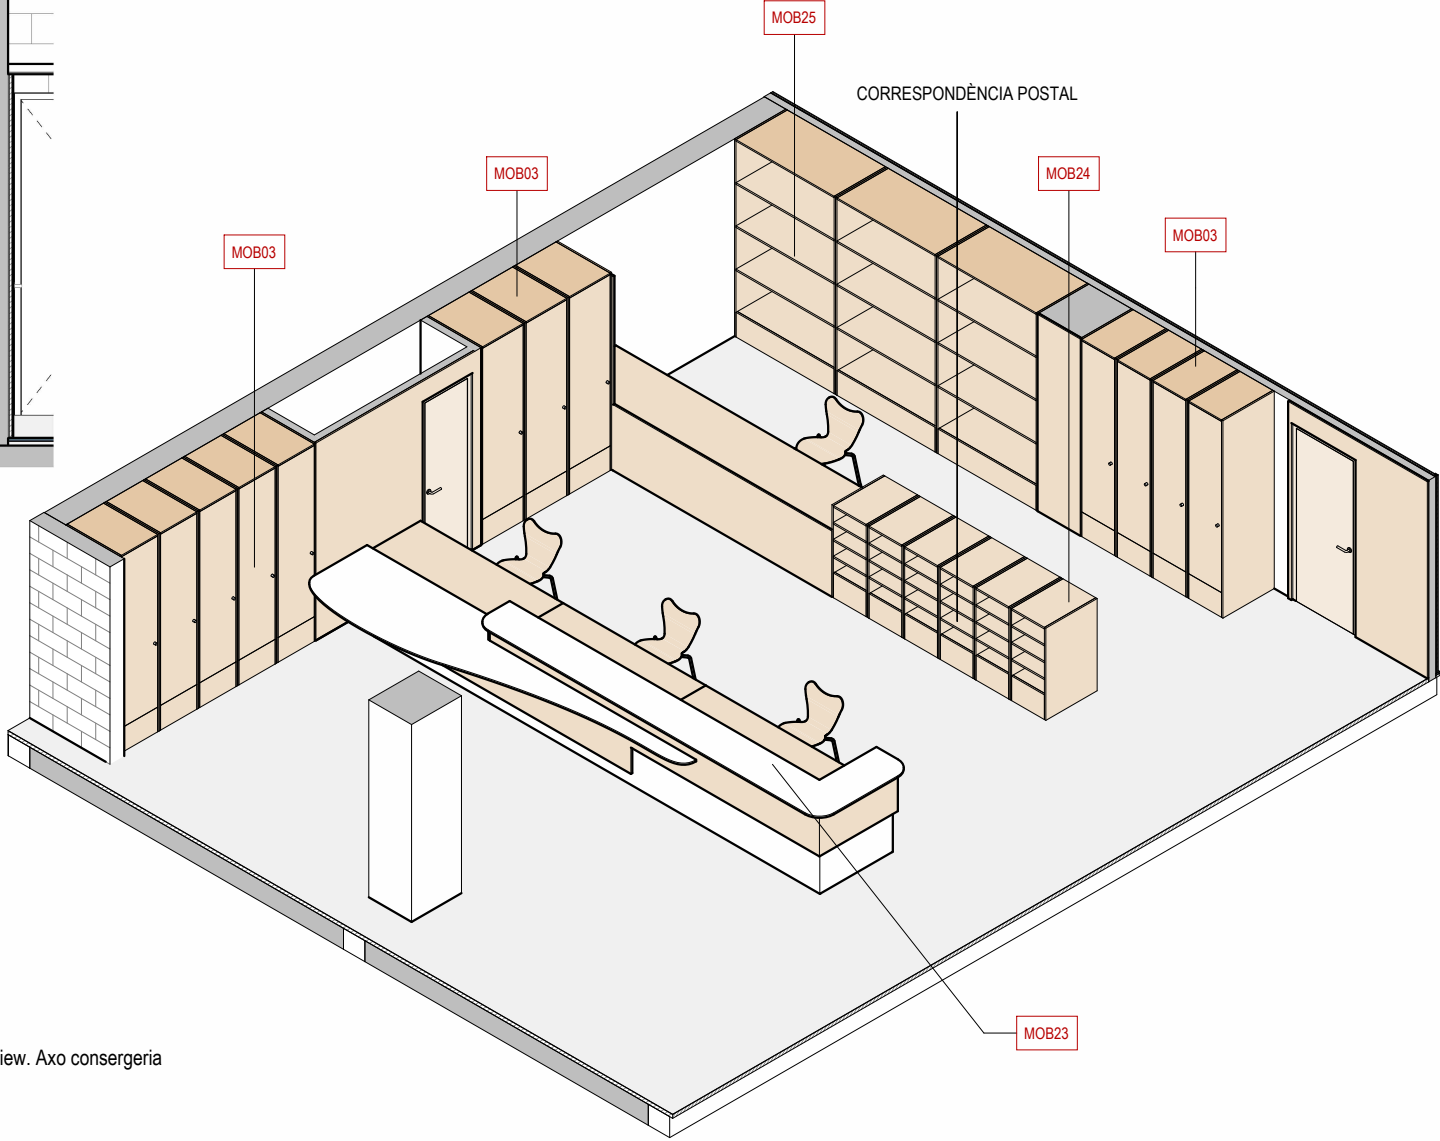


3D View. Axo consergeria


DIV02	Paret divisòri de bloc foradat de morter de ciment R-6, llis, de 500x200x200 mm, col·locat amb ciment pòrtland amb filler calcari.		
MOB03	6	u	Armaris d'emmagatzematge de la consergeria. Mòduls individuals de 50cm d'amplada x 72-76cm de profunditat x 240cm d'alçada amb una porta batent. Acabat a decidir per la DF.
MOB23	1	u	Moble de recepció en L. Compost per un mostrador de 1,12m d'alçada i 50cm de profunditat, i un mostrador accessible de 80cm d'alçada i 1m de profunditat amb la part inferior lliure
MOB24	1	u	Estanteries d'emmagatzematge de la consergeria. Mòduls individuals de 50cm d'amplada x 72-76cm de profunditat x 112 cm d'alçada. Acabat a decidir per la DF.
MOB25	1	u	Estanteries d'emmagatzematge de la consergeria. Mòduls individuals de 142cm d'amplada x 72-76cm de profunditat x 240cm d'alçad. Acabat a decidir per la DF.




Imatge interior de consergeria

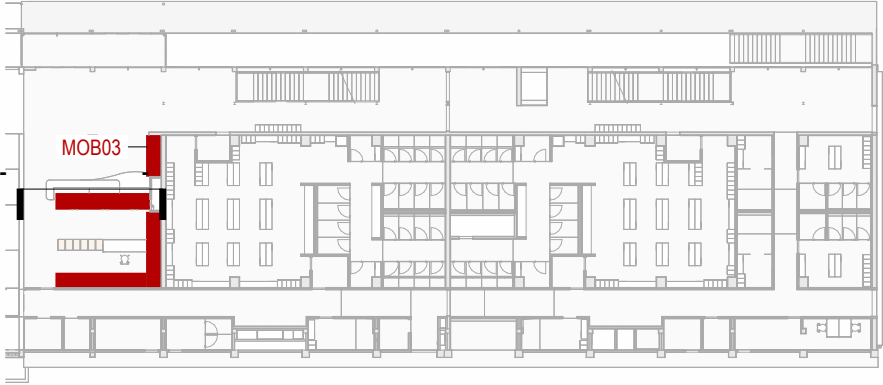


Planta baixa

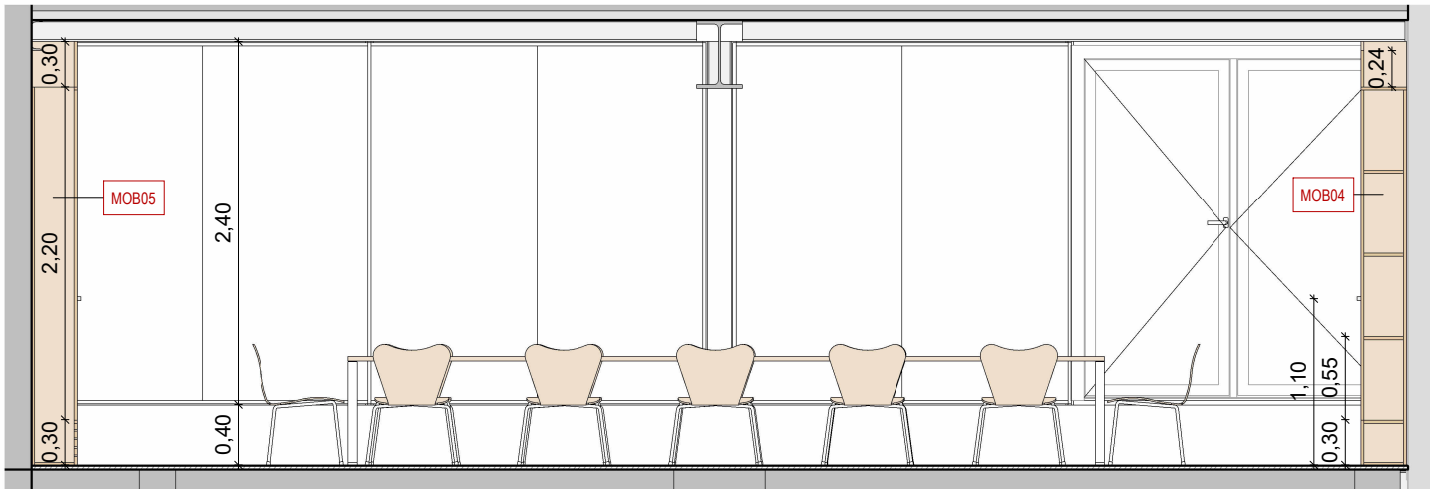


Alçat. MOB04-MOB05
1 : 50

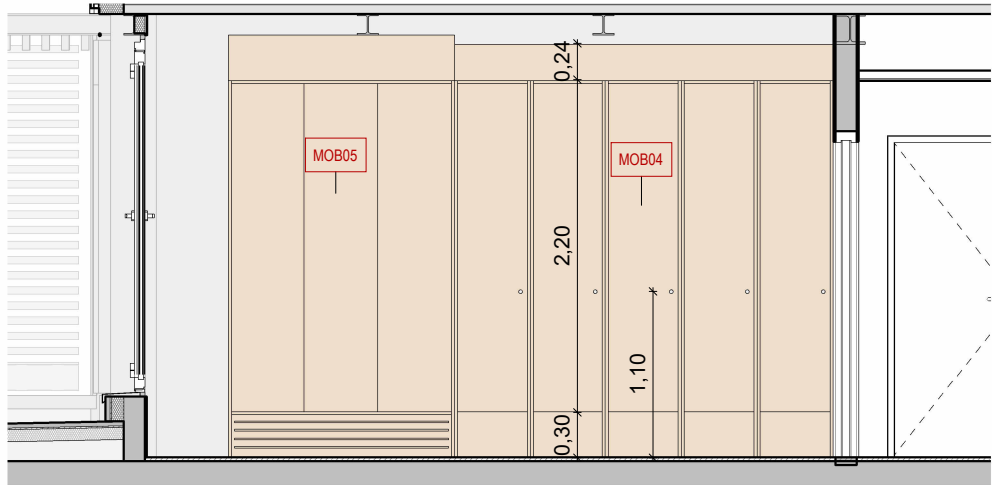

Alçat. MOB04-MOB05
1 : 50

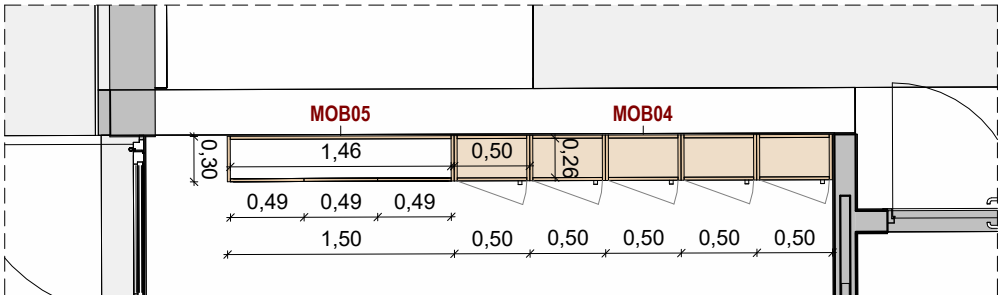


Planta. MOB04-MOB05
1 : 50

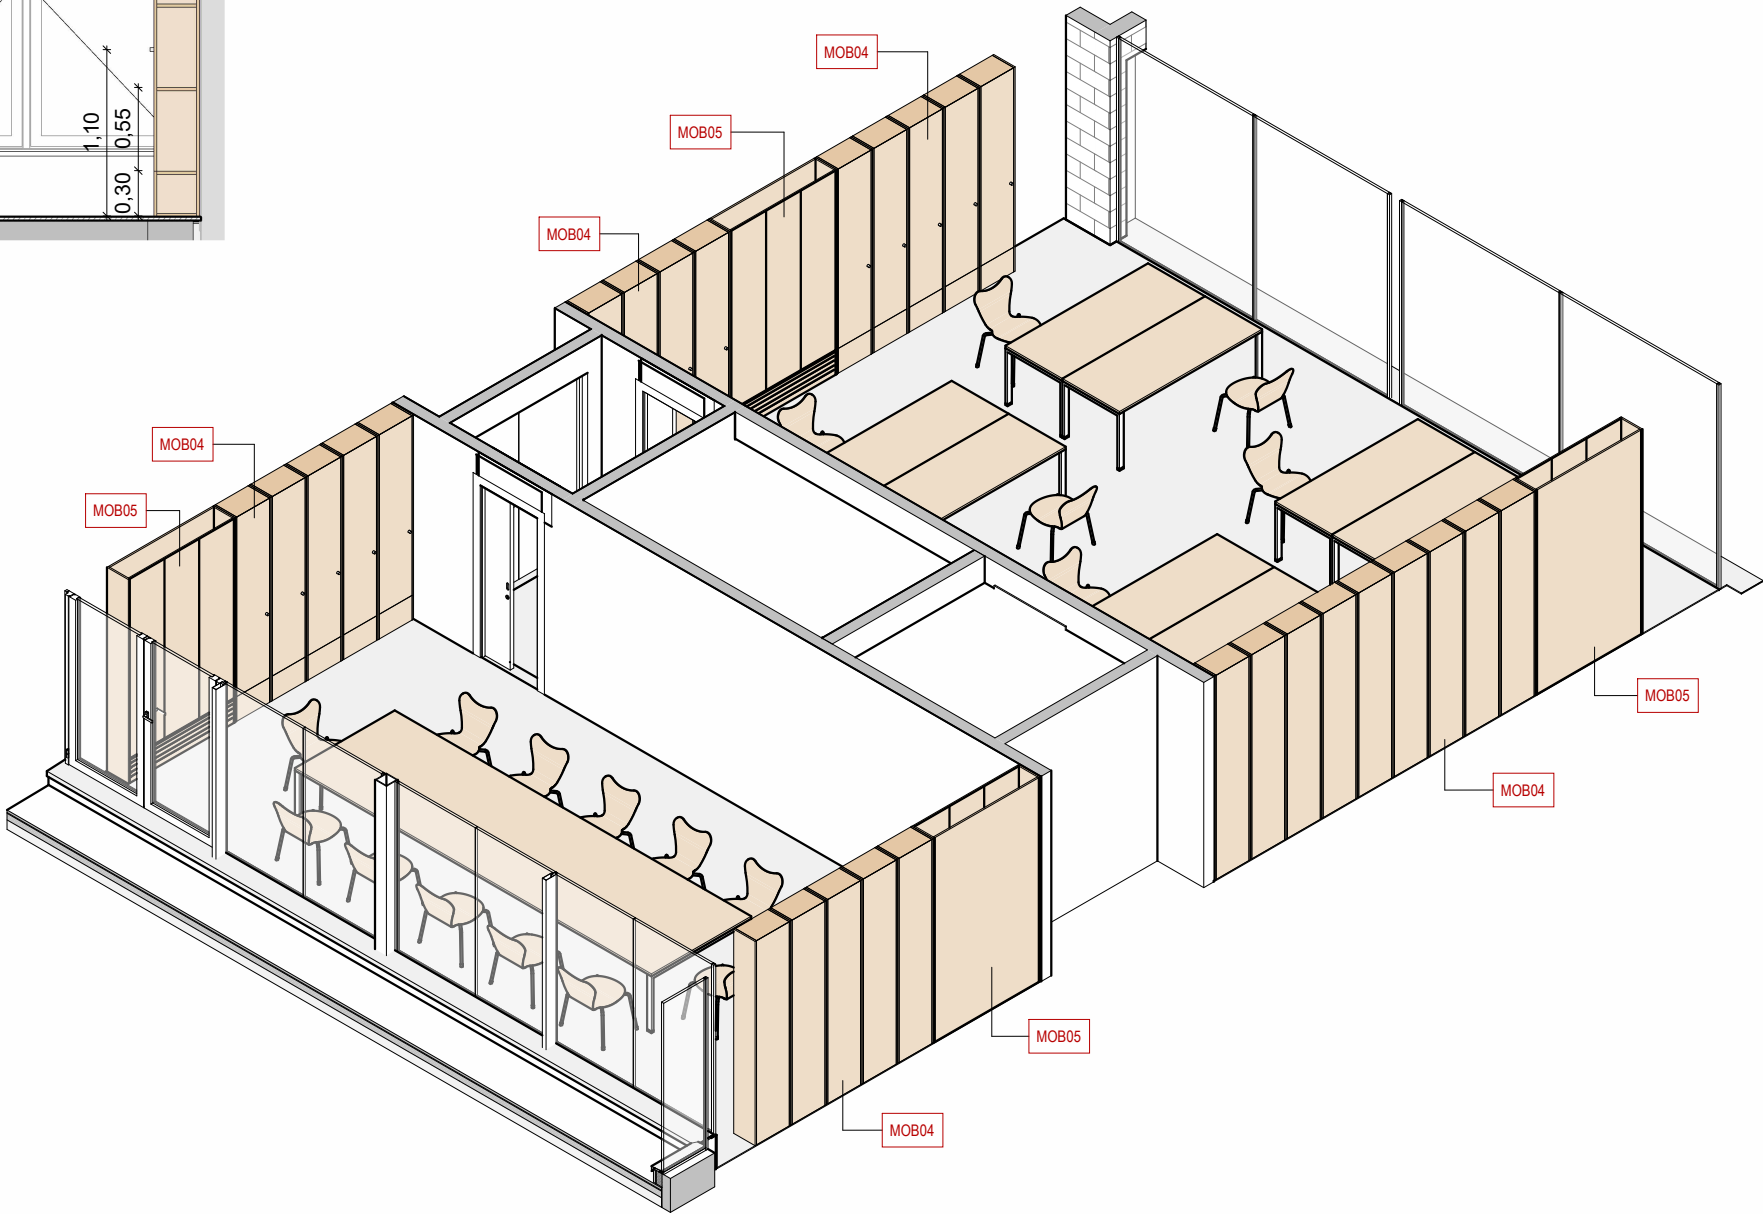

3D View. Axo oficines planta primera

MOB04	10u	Armaris d'emmagatzematge de les oficines, mòduls individuals amb portes batents de 50cm d'amplada x 30cm de profunditat x 280 cm d'alçada. Acabat a decidir per la DF.
MOB05	8u	Armaris d'emmagatzematge i integració de les instal·lacions de les oficines amb tres portes de 50cm. Mòdul de 150cm d'amplada x 30cm de profunditat x 280cm d'alçada. Acabat a decidir per la DF.

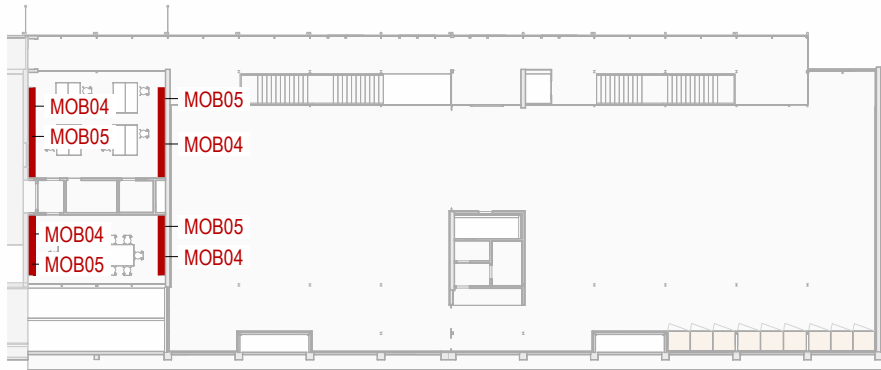

Planta primera