


SIGNATURES
Cap signatura aplicada




CADASTRE

 

 Ajuntament de Roses Urbanisme	DOCUMENTACIÓ TÈCNICA PER A LES OBRES DE REPARACIÓ I INSTAL·LACIONS COMPLEMENTÀRIES A L'HABITATGE DEL CARRER GUILLERMES 20, 2on F.	REDACTORS DE LA DOCUMENTACIÓ TÈCNICA SEBASTIÀ VILENA NOLAU i ANGELOSCIO ILLICHI municipal	ESCALA  A3/1/1000	PLANOL	SITUACIÓ - EMPLAÇAMENT - CADASTRE - PGOU	DATA 16/04/2025	NÚMERO
						REFERÈNCIA PU25001/07	FULL 1 de 1

Codi Segur de Verificació: c24c0538-b99d-481e-94af-29945d031520
Origen: Ciutadà
Identificador document original: ES_L01171523_2025_54762404
Data d'impressió: 25/04/2025 14:26:24
Pàgina 2 de 2

SIGNATURES
Cap signatura aplicada

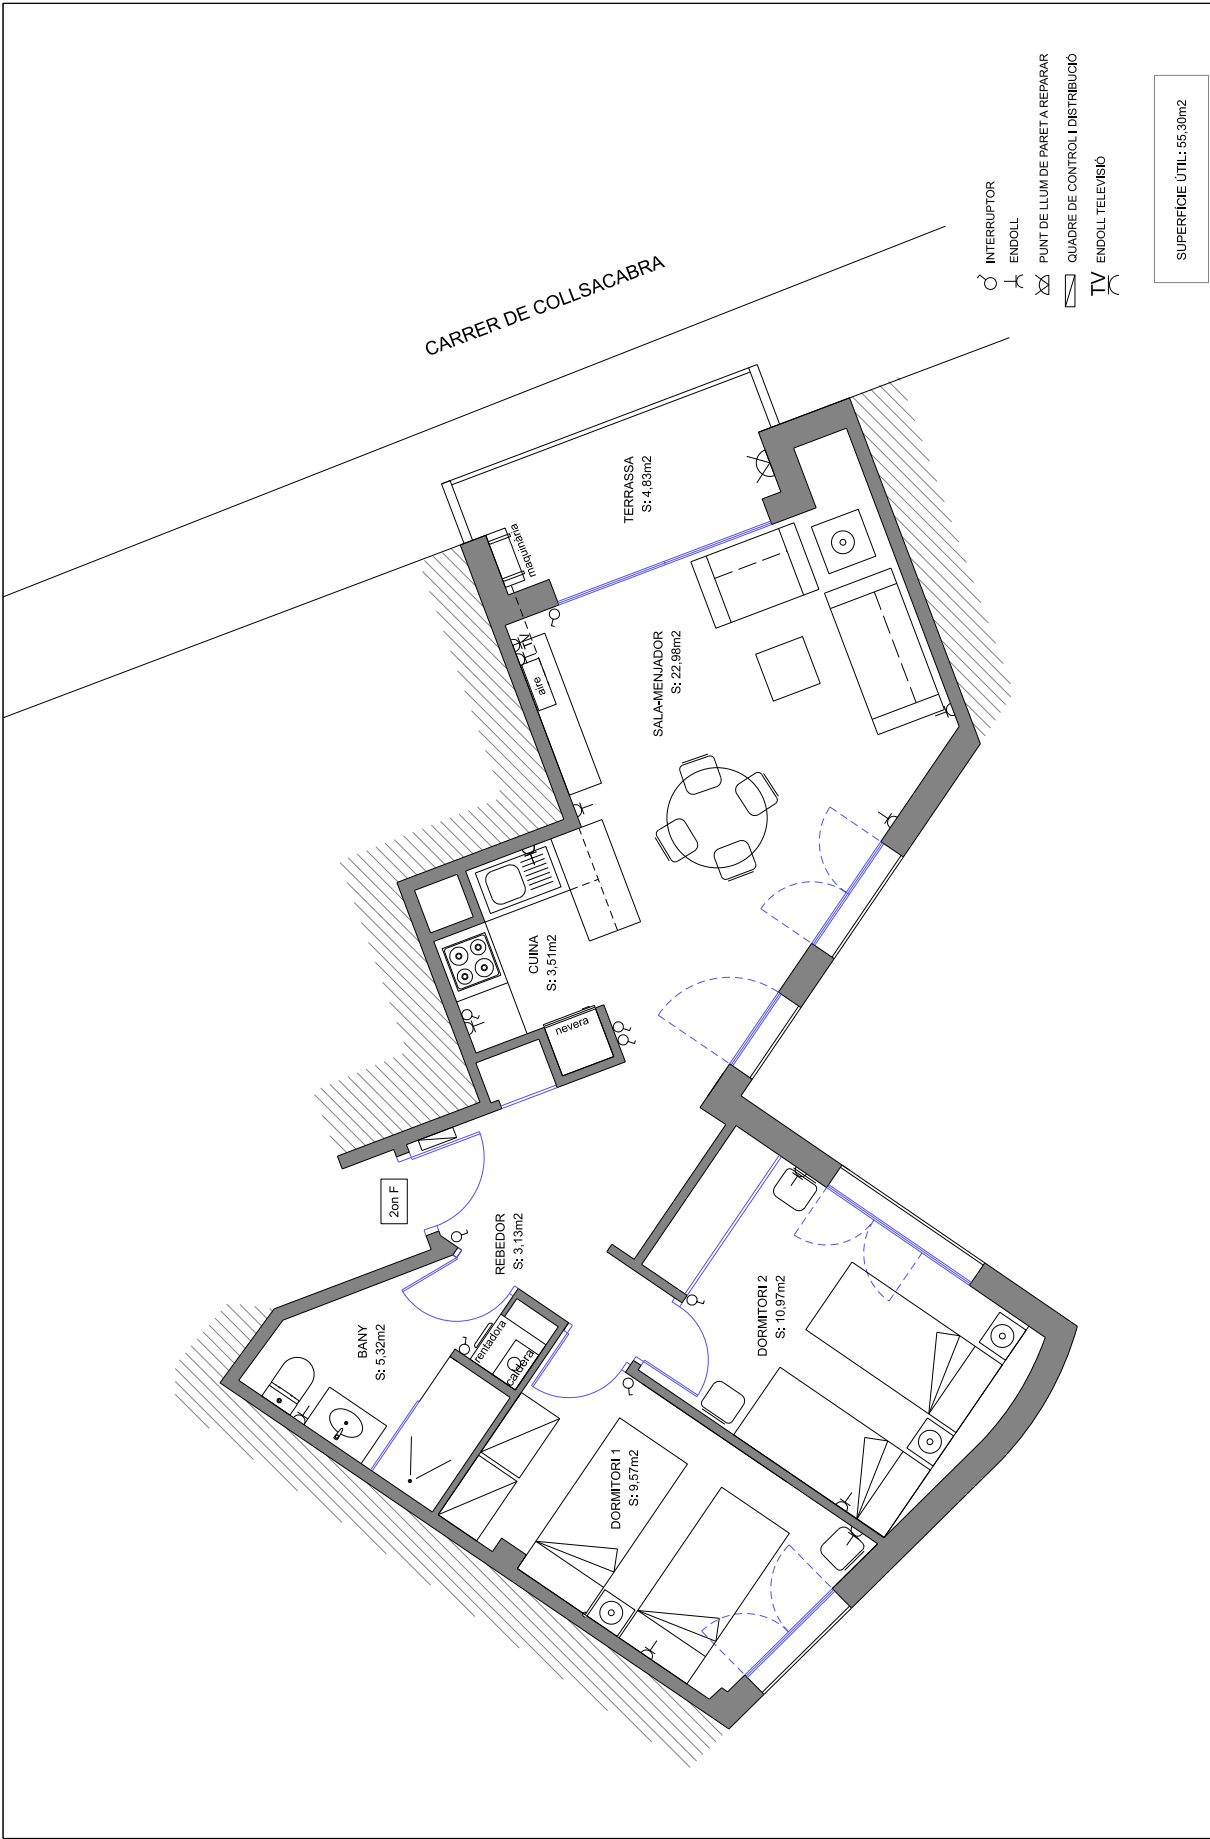

AJUNTAMENT DE ROSES Urbanisme	DOCUMENTACIÓ TÈCNICA PER A LES OBRES DE REPARACIÓ I INSTAL·LACIONS COMPLEMENTÀRIES A L'HABITATGE DEL CARRER GUILLERMS, 201, 20n F	REDACTORS DE LA DOCUMENTACIÓ TÈCNICA SEBASTIÀ VILLENNA NEDAU / arribador@roes.municipal	ESCALA A3/150 0 0.25 0.50 0.75m	FOLIO 3	PROPOSTA REPARACIÓ I MOBILIARI	DATA	NÚMERO
						GENE2025 R2500107	3 FULL