


PLÀNOLS

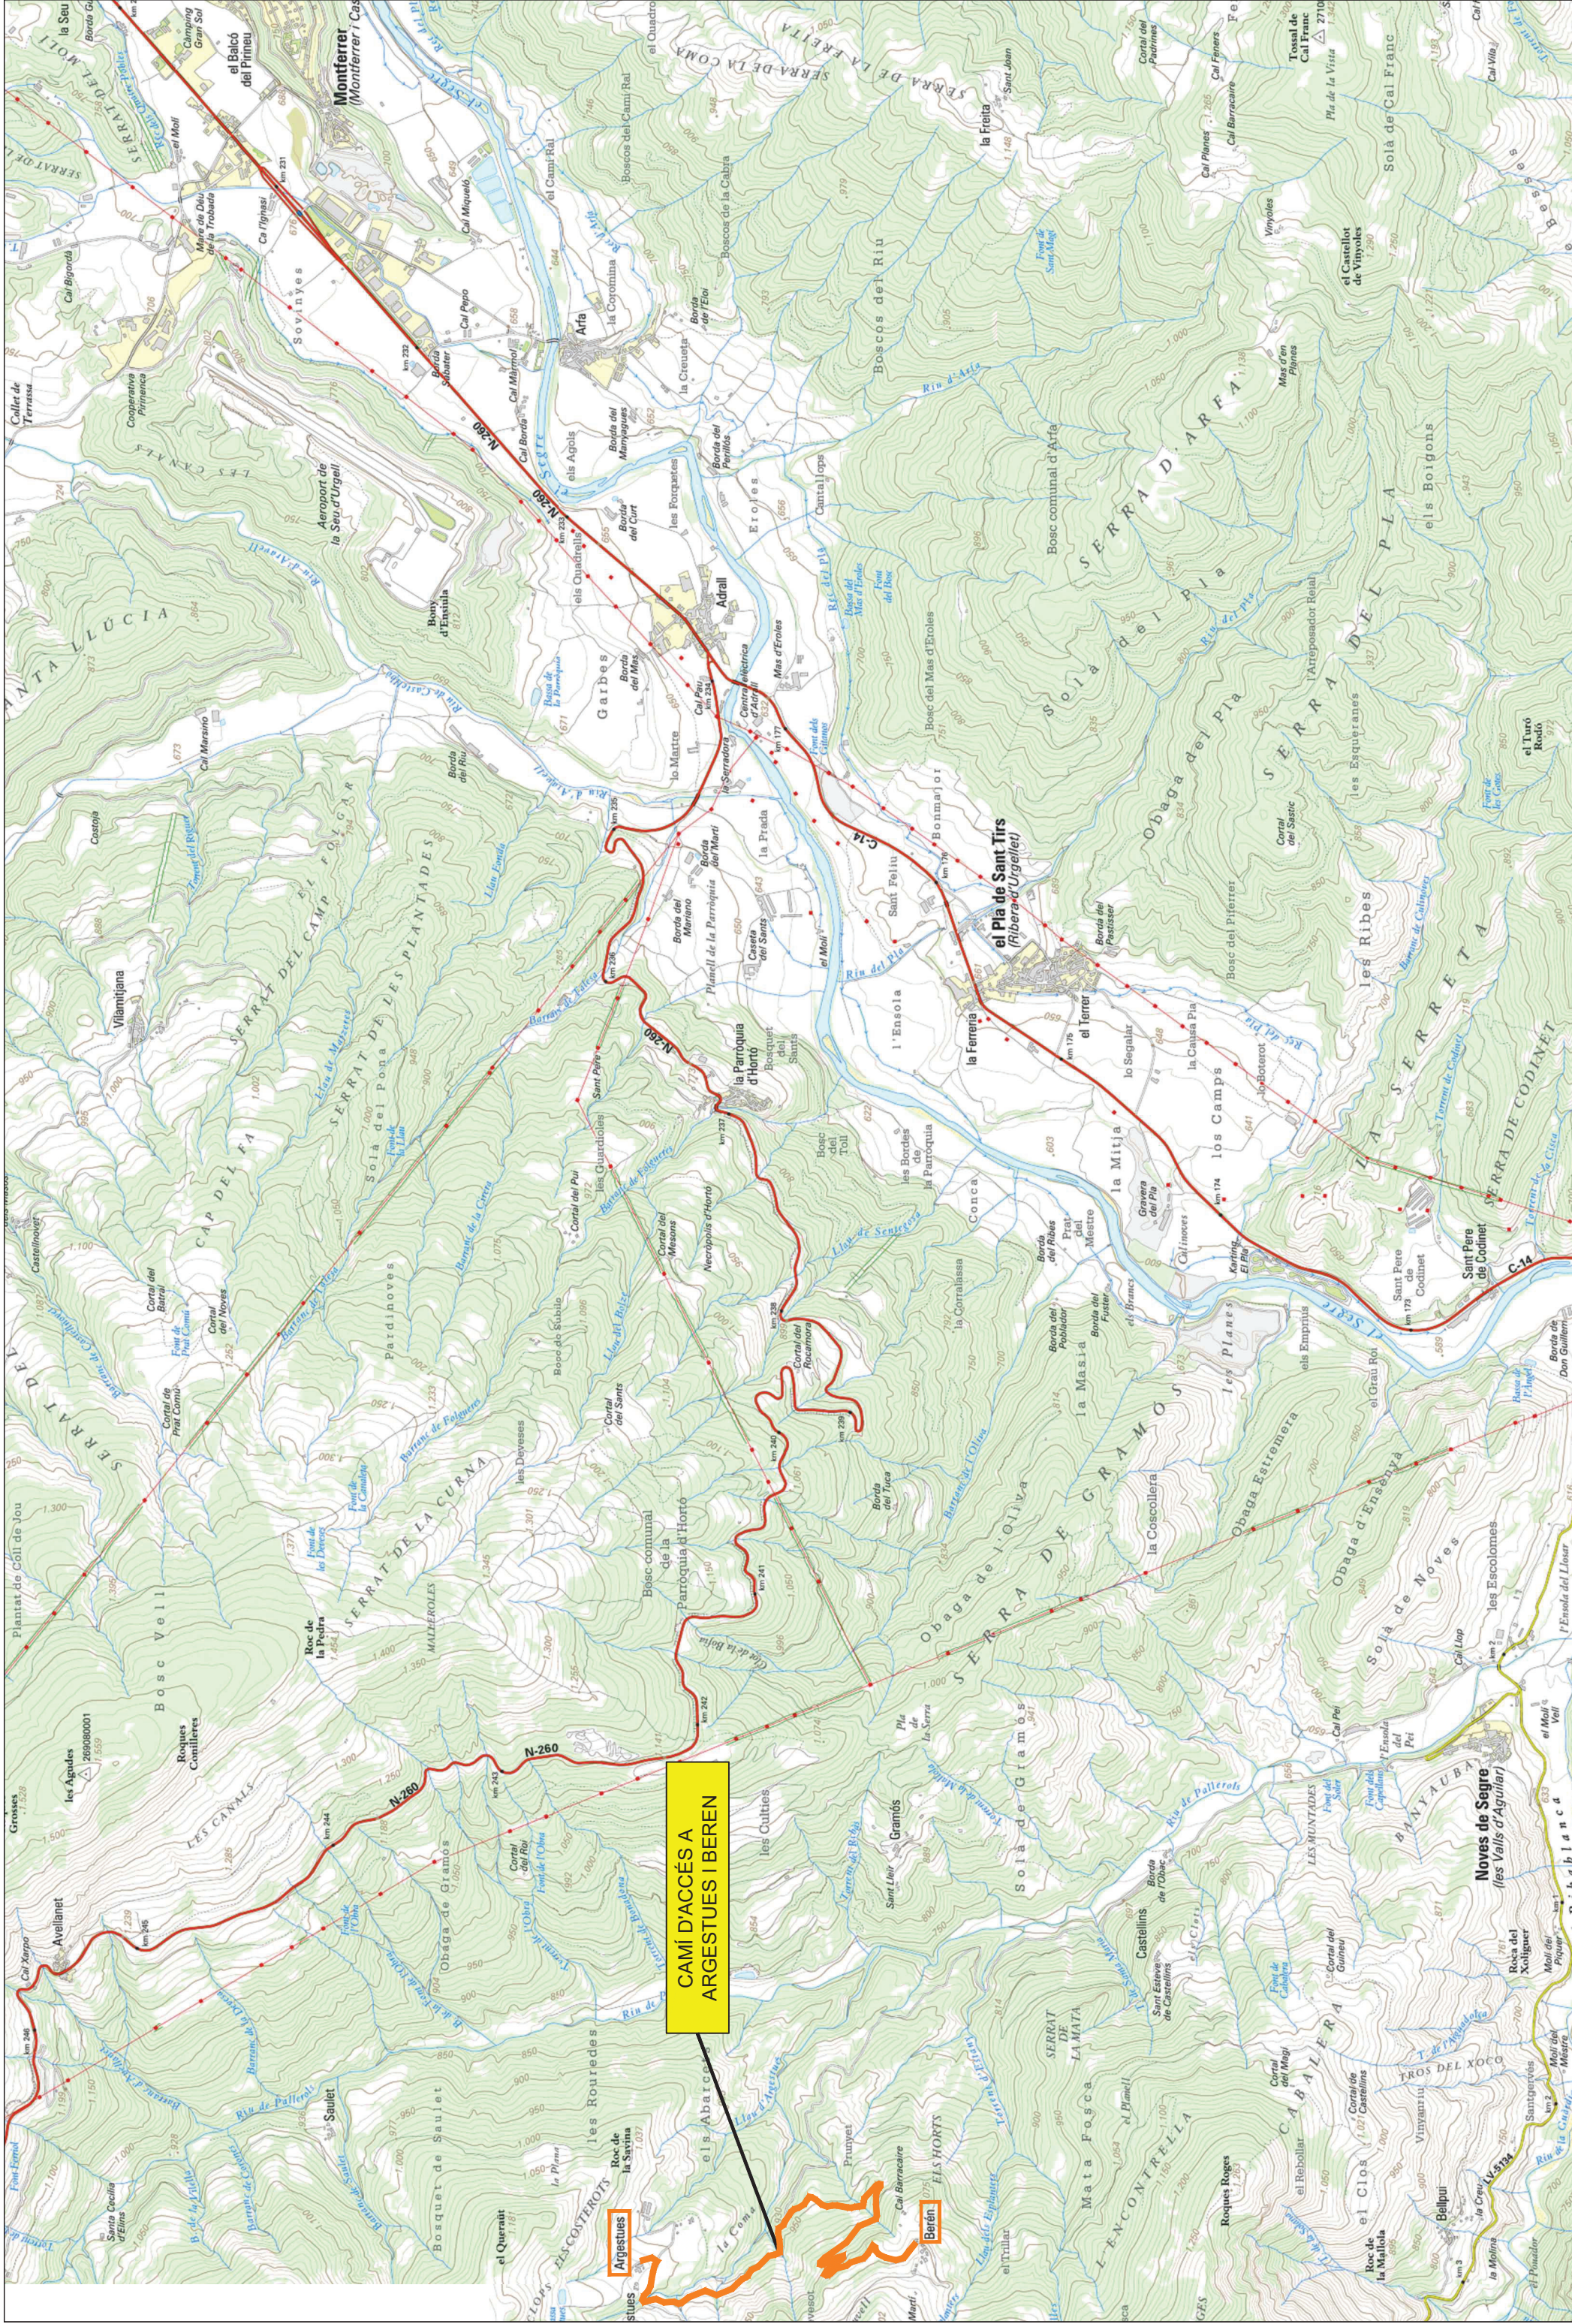

CONSELL COMARCAL DE L'ALT URGELL

AUTOR: L'ENGINYER DE CAMINS C. i P.

PROJECTE:

LENGIN TER DE CAMINS

JOAN GURRERA LLUCH

Amulya

ARRANJAMENT DEL FERM | MILLORA DEL DRENATGE DEL CAMÍ D'ACCÉS A ARGESTUES | BEREN

ESCALA:



1

NOM DEL PLÁNOL:

SITUACIÓ


DATA:


DATA
GENER 2025


PLÀNOL NÚM.:

FLANOL NUM. 1

1	1
2	2
3	3
100	100

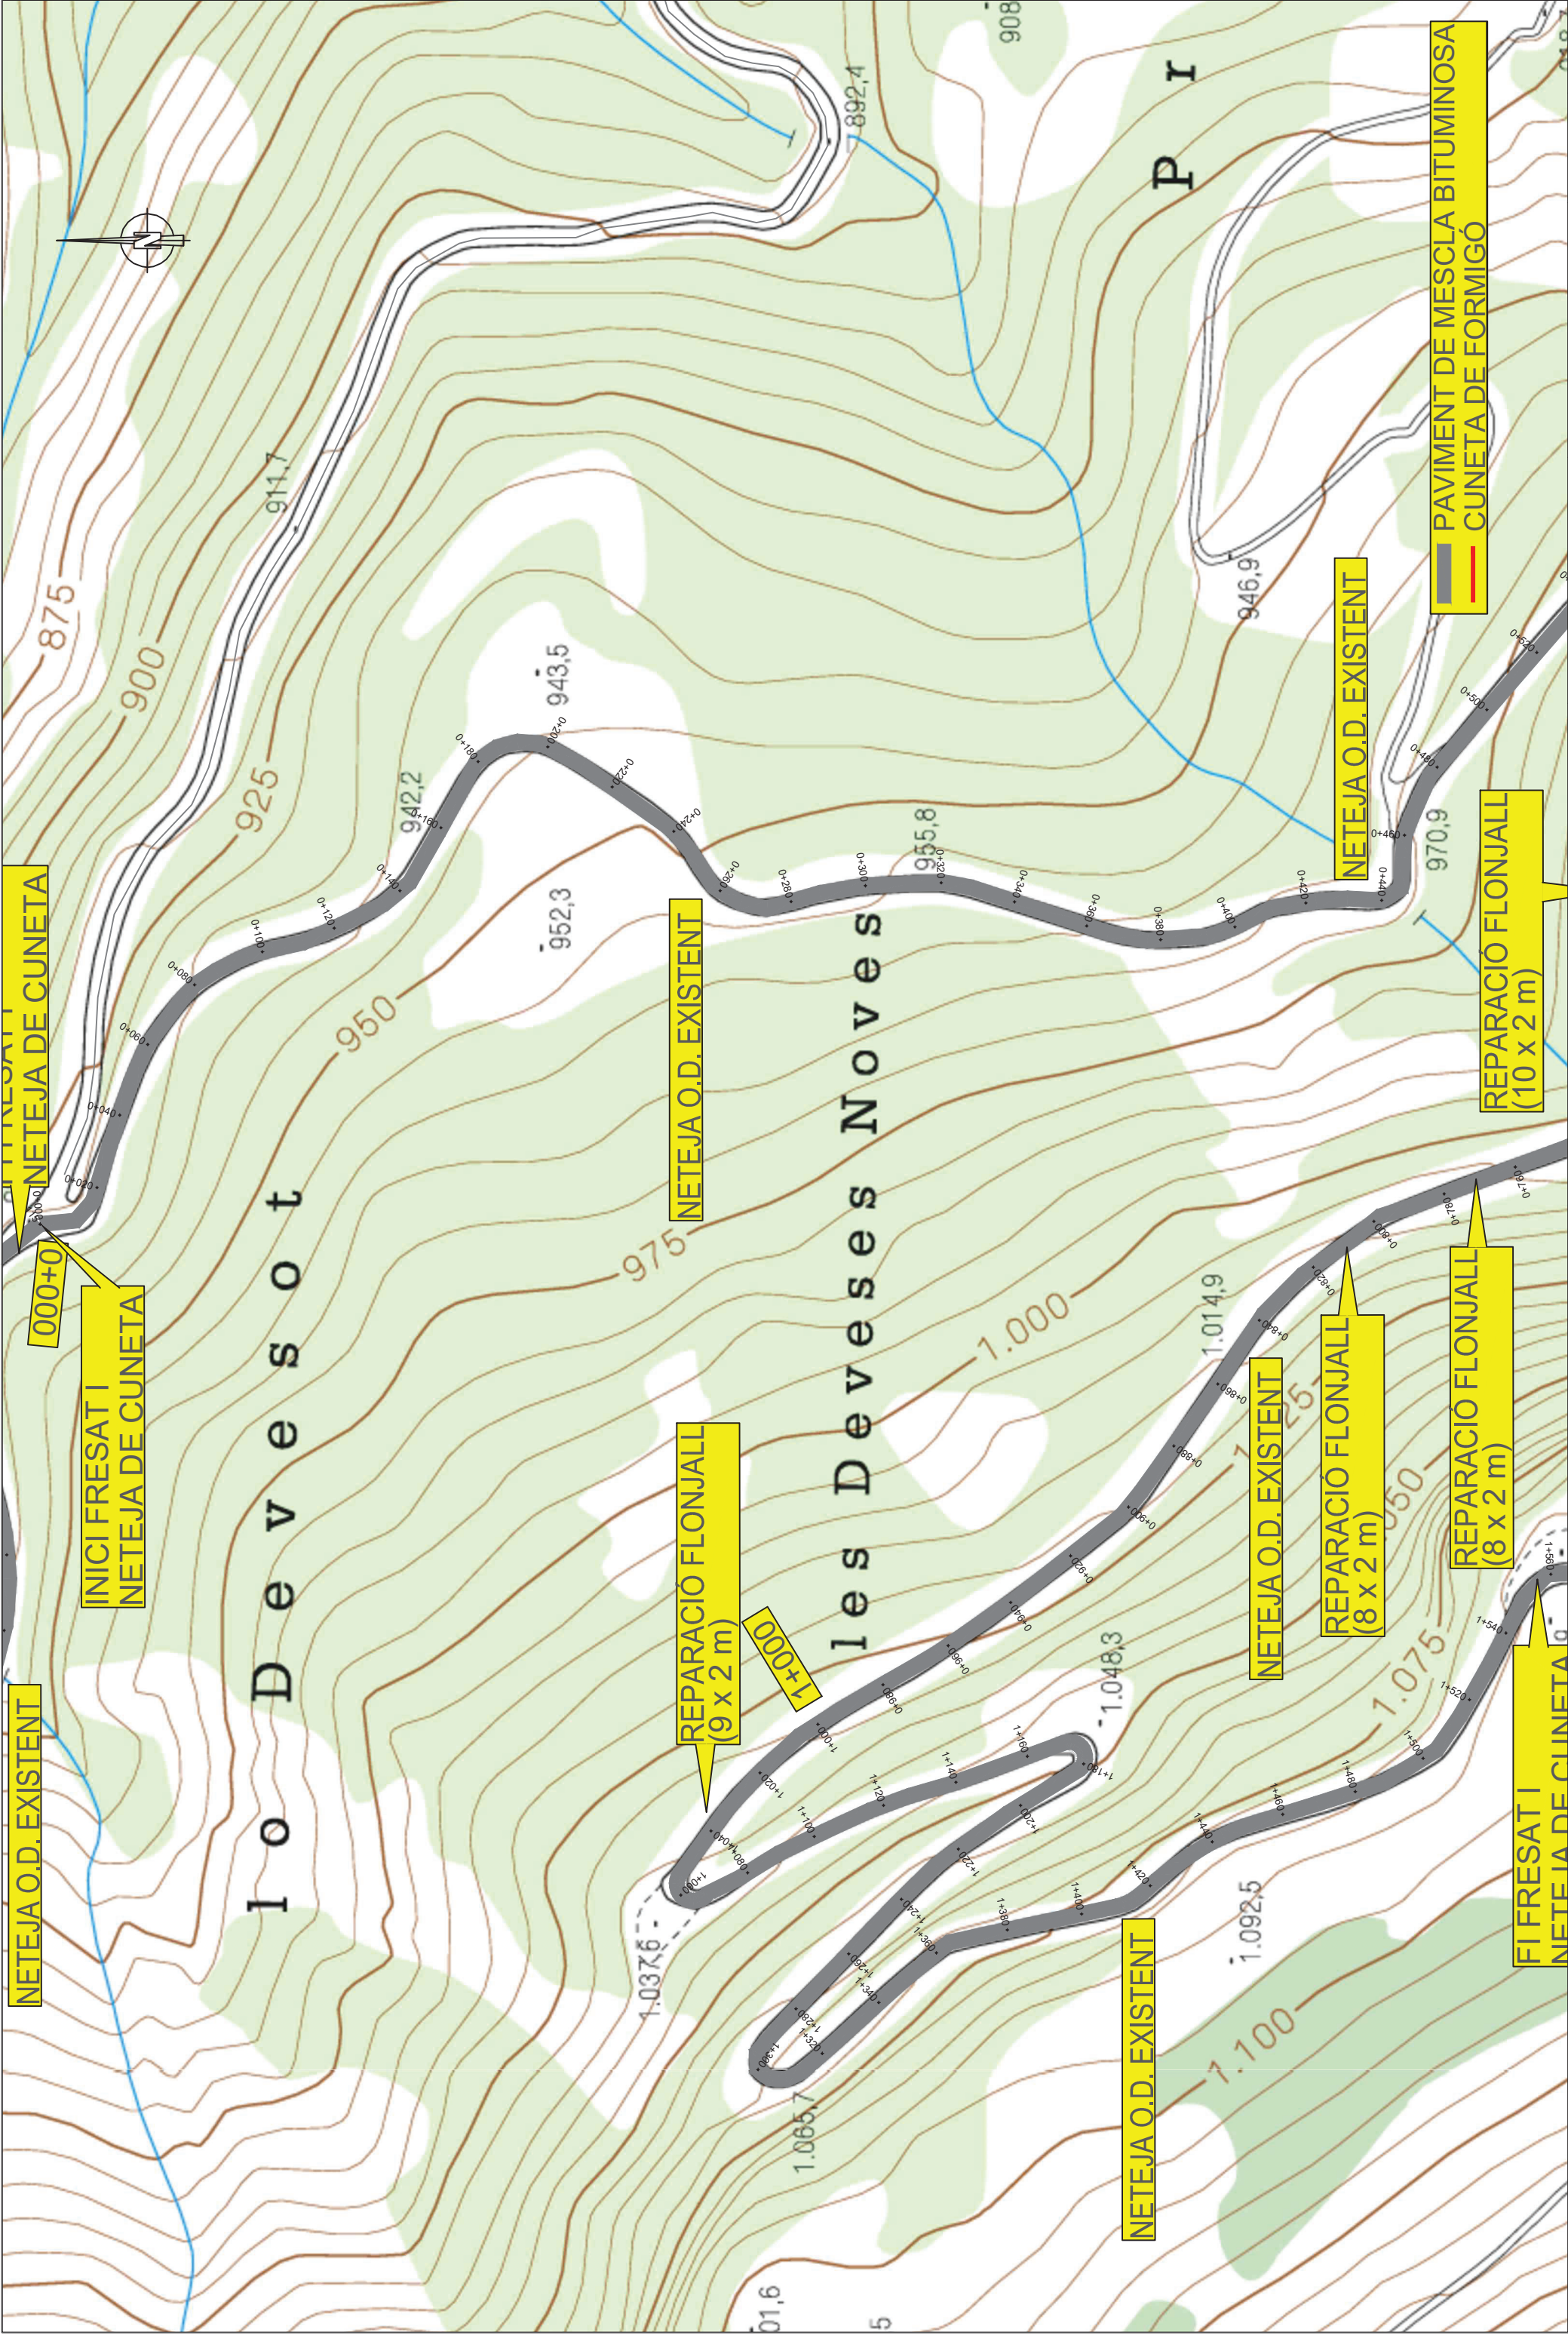

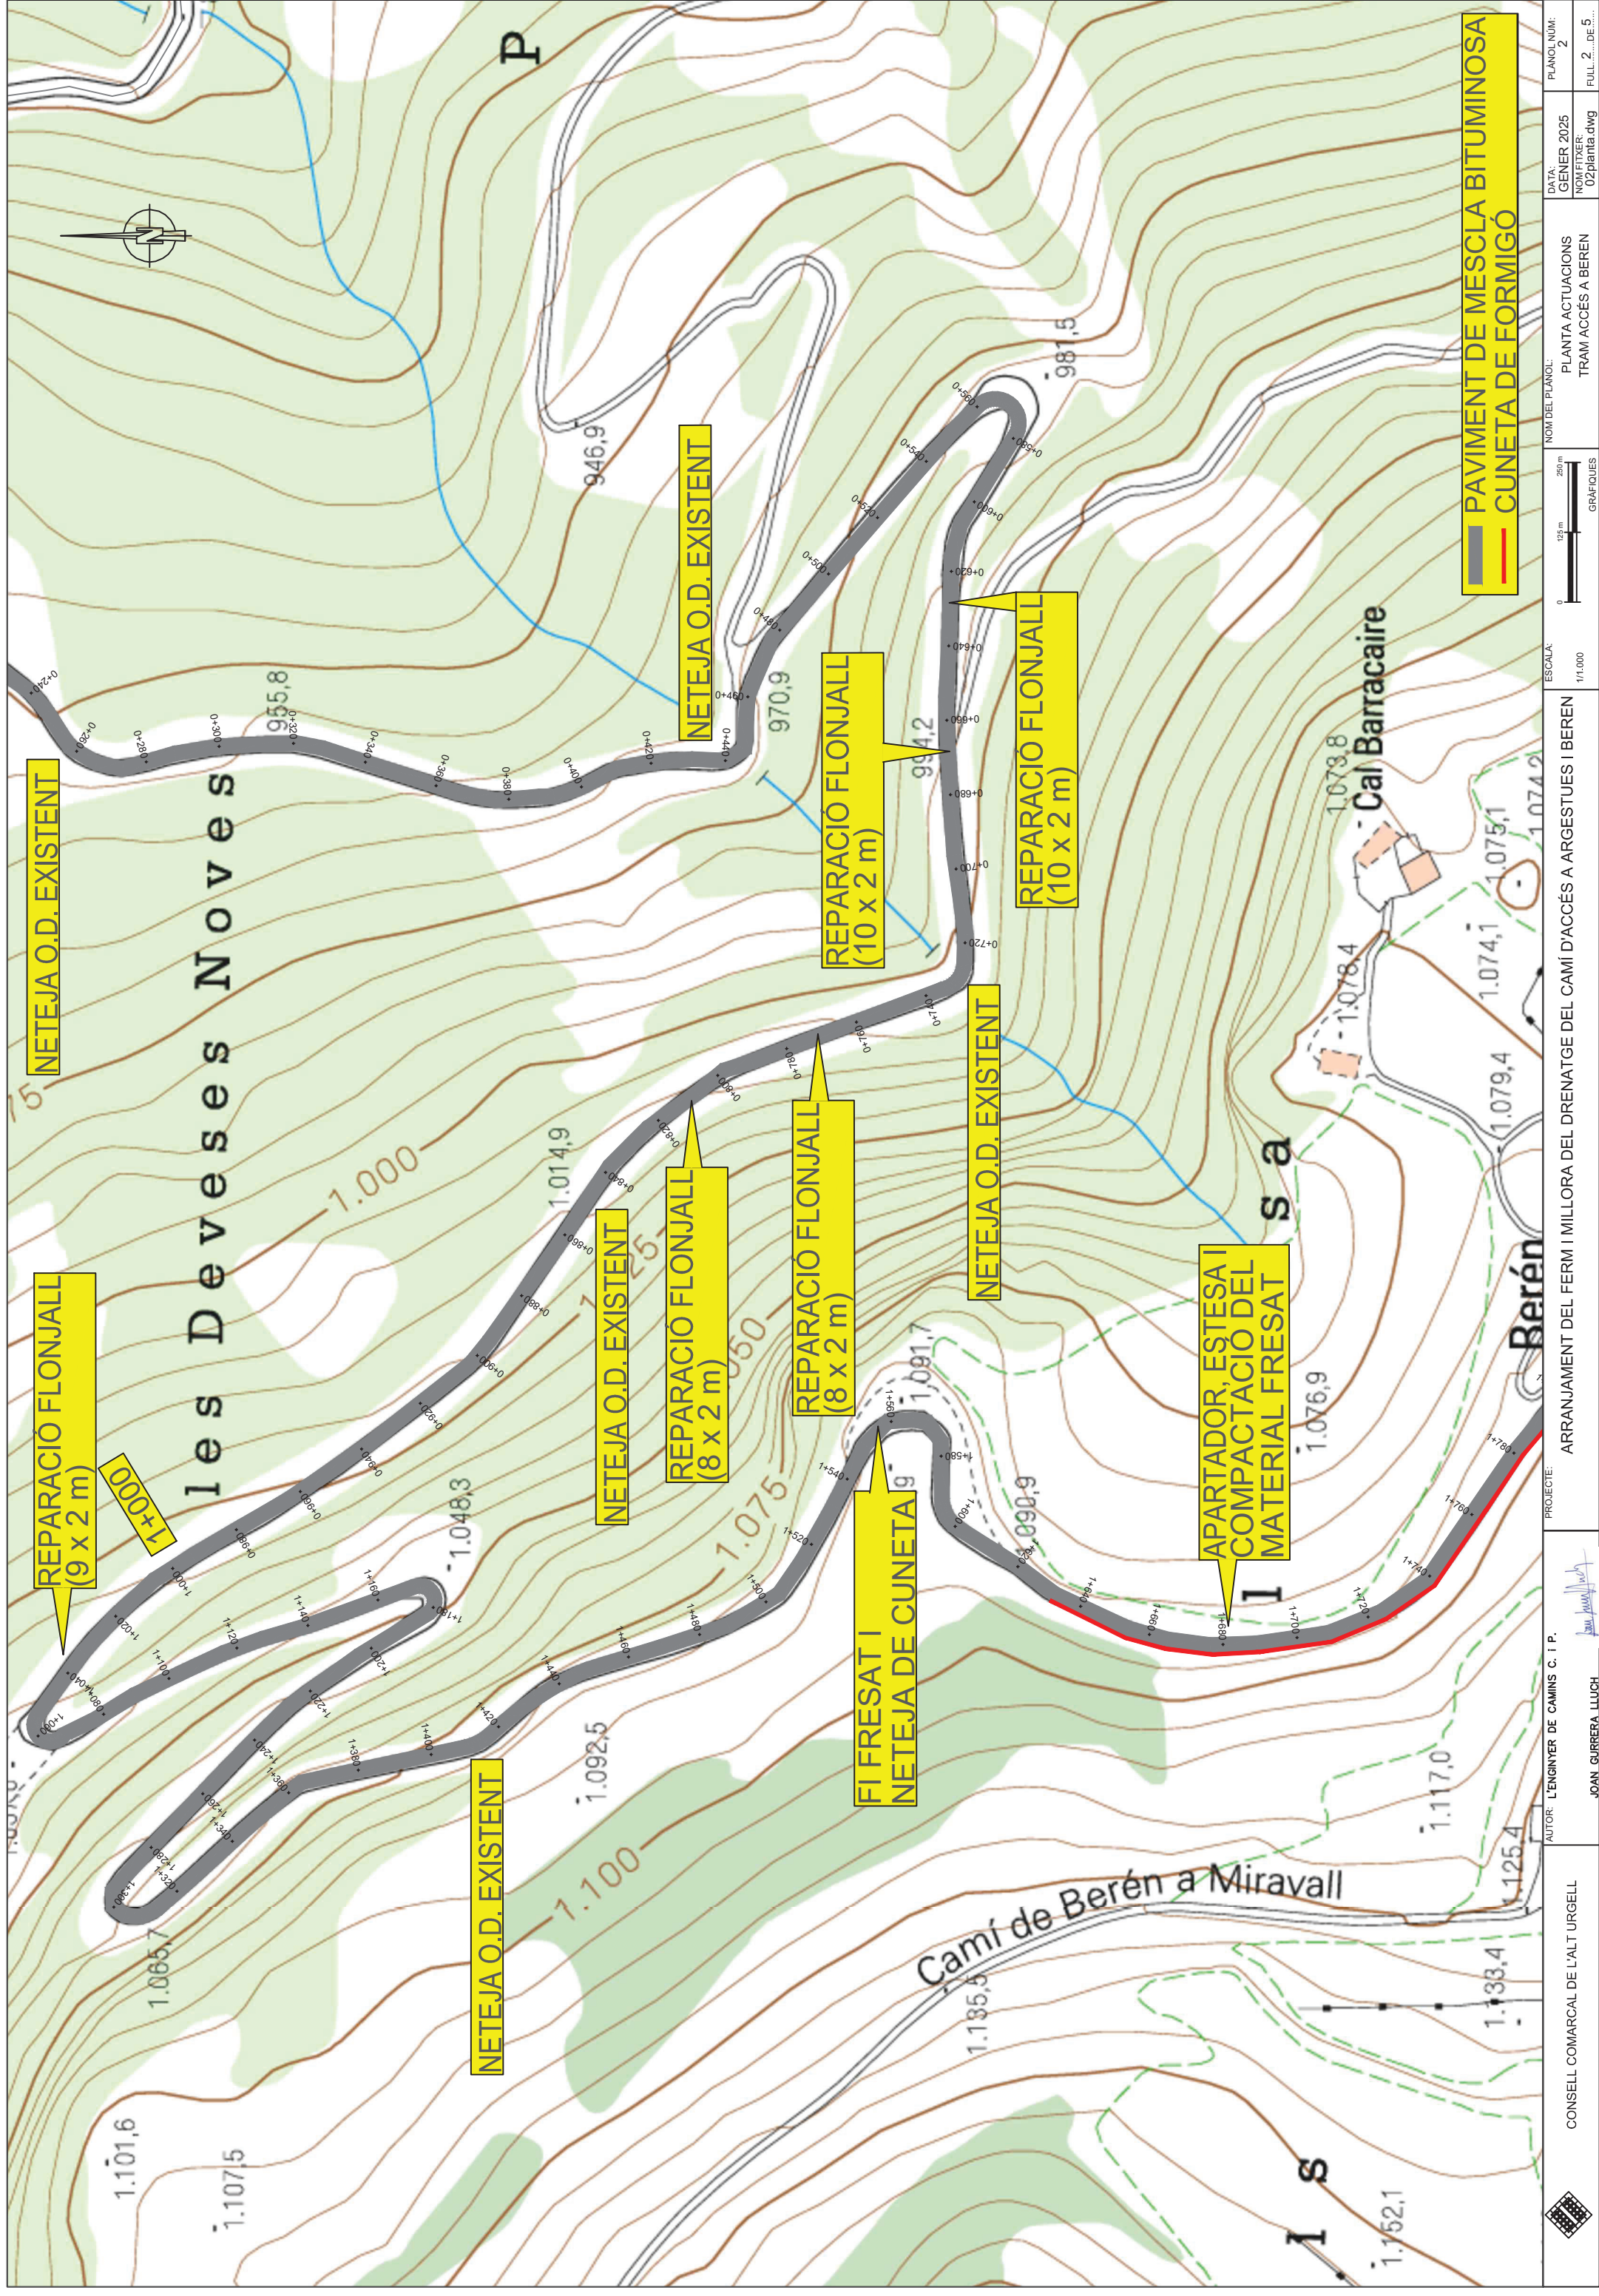

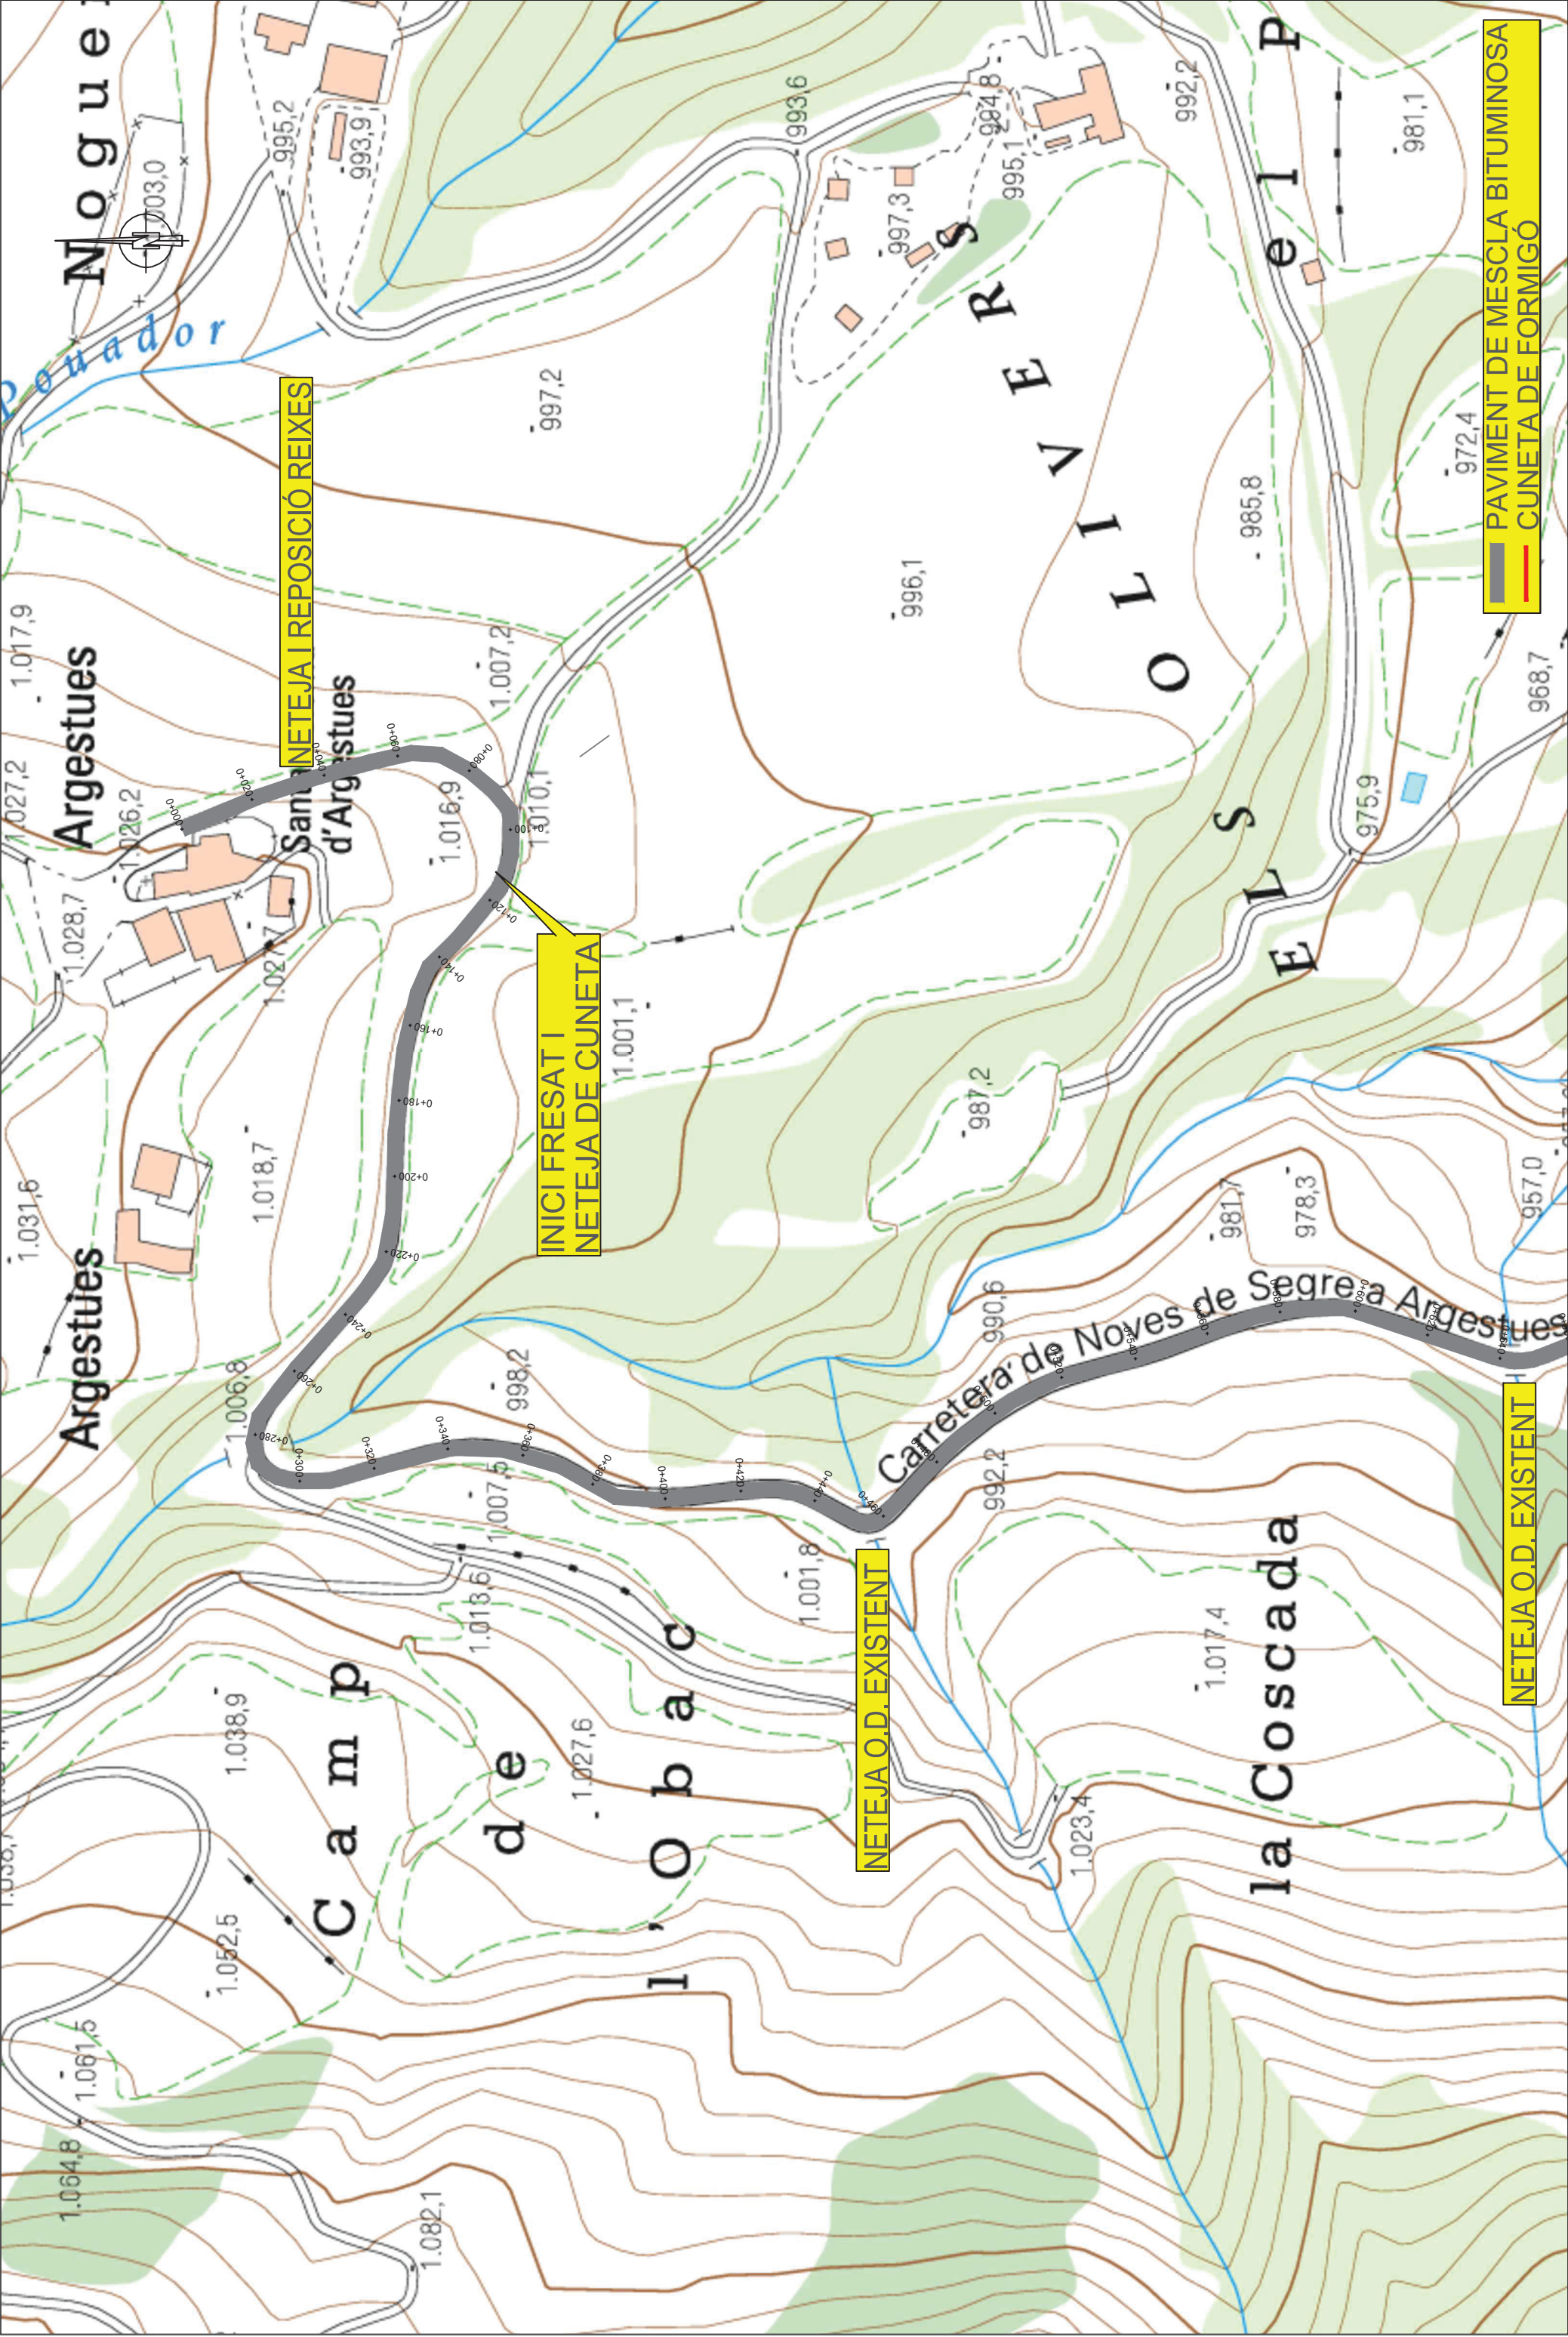

	CONSELL COMARCAL DE L'ALT URGELL	AUTOR: L'ENGINYER DE CAMINS C. I. P. 	PROJECTE: ARRANJAMENT DEL FERM I MILLORA DEL DRENATGE DEL CAMÍ D'ACCÉS A ARGESTUES I BEREN	ESCALA: 1/1.000 	NOM DEL PLANOL: PLANTA ACTUACIONS TRAM ACCÉS A ARGESTUES	DATA: GENER 2025 NOVIFITXER: 02planta.dwg	PLÀNOL NÚM: 2	FOLL 4 DE 5

PAVIMENT DE MESCCLA BITUMINOSA

CUNETA DE FORMIGO


INICI FRESAT I
NETEJA DE CUNETA

NETEJA I REPOSICIÓ REIXES


NETEJA O.D. EXISTENT

NETEJA O.D. EXISTENT

SECCIÓ TIPUS REFORÇ DE FERM DE 4CM

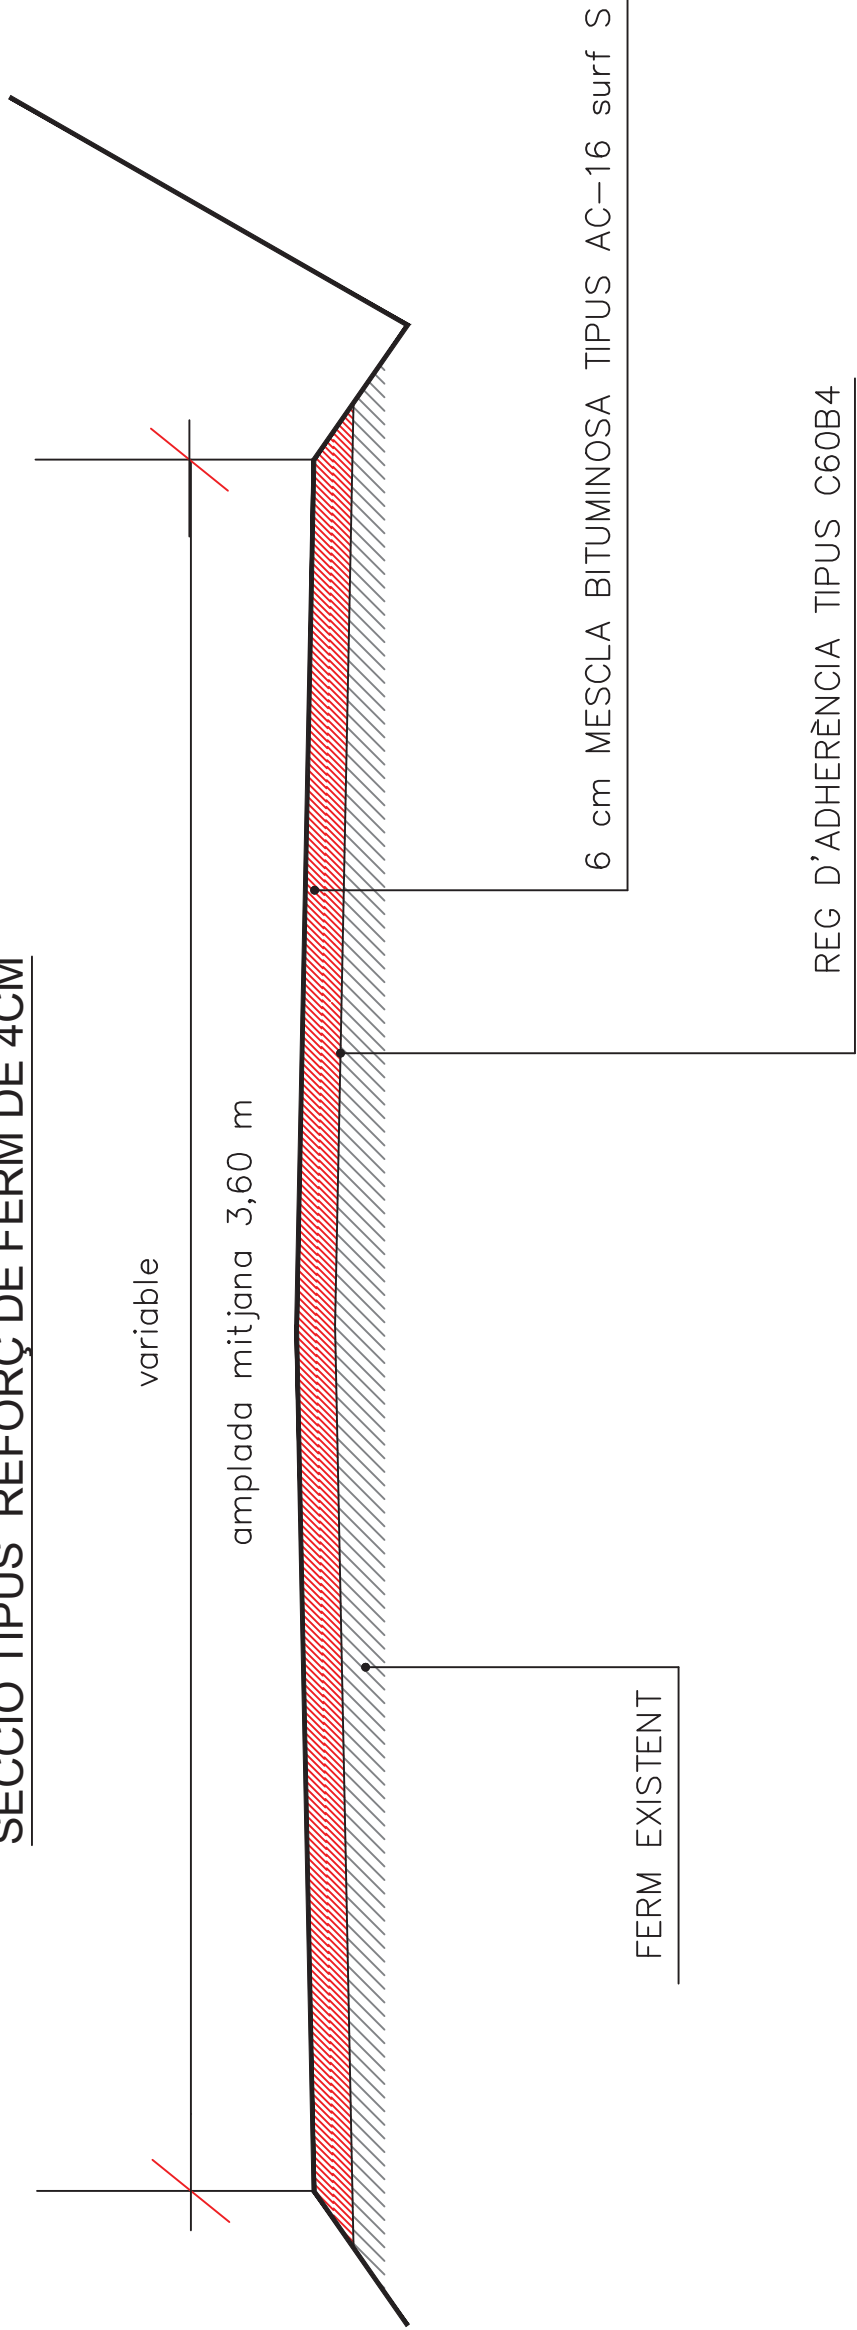

DETALL DE FRESAT EN ZONES AMB CUNETA EXISTENT

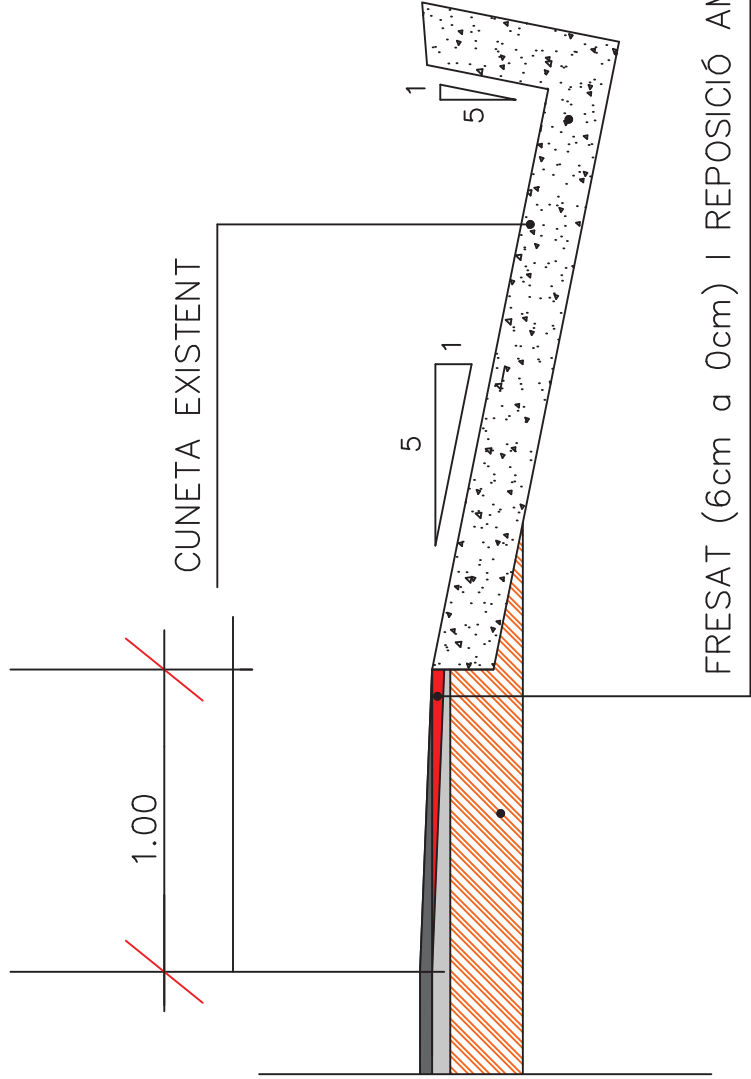

REPARACIÓ DE FLONJALL

