



PLA DE PREVENICIÓ D'INCENDIS EN ELEMENT URBANS PROJECTE EXECUTIU

Plànol 0: Mapa de situació PO (inclosos en projecte)

■ Franja Perimetral
 Àmbit Polygon Obligat (Sector)

E - 1:50.000

PO - 1/1

Juny del 2017



Pont de Molins




Diputació de Girona



Enginyeria del territori

Enginyeria Tècnic redactor,
Pere Garcia Bellvehí
E.T. Forestal

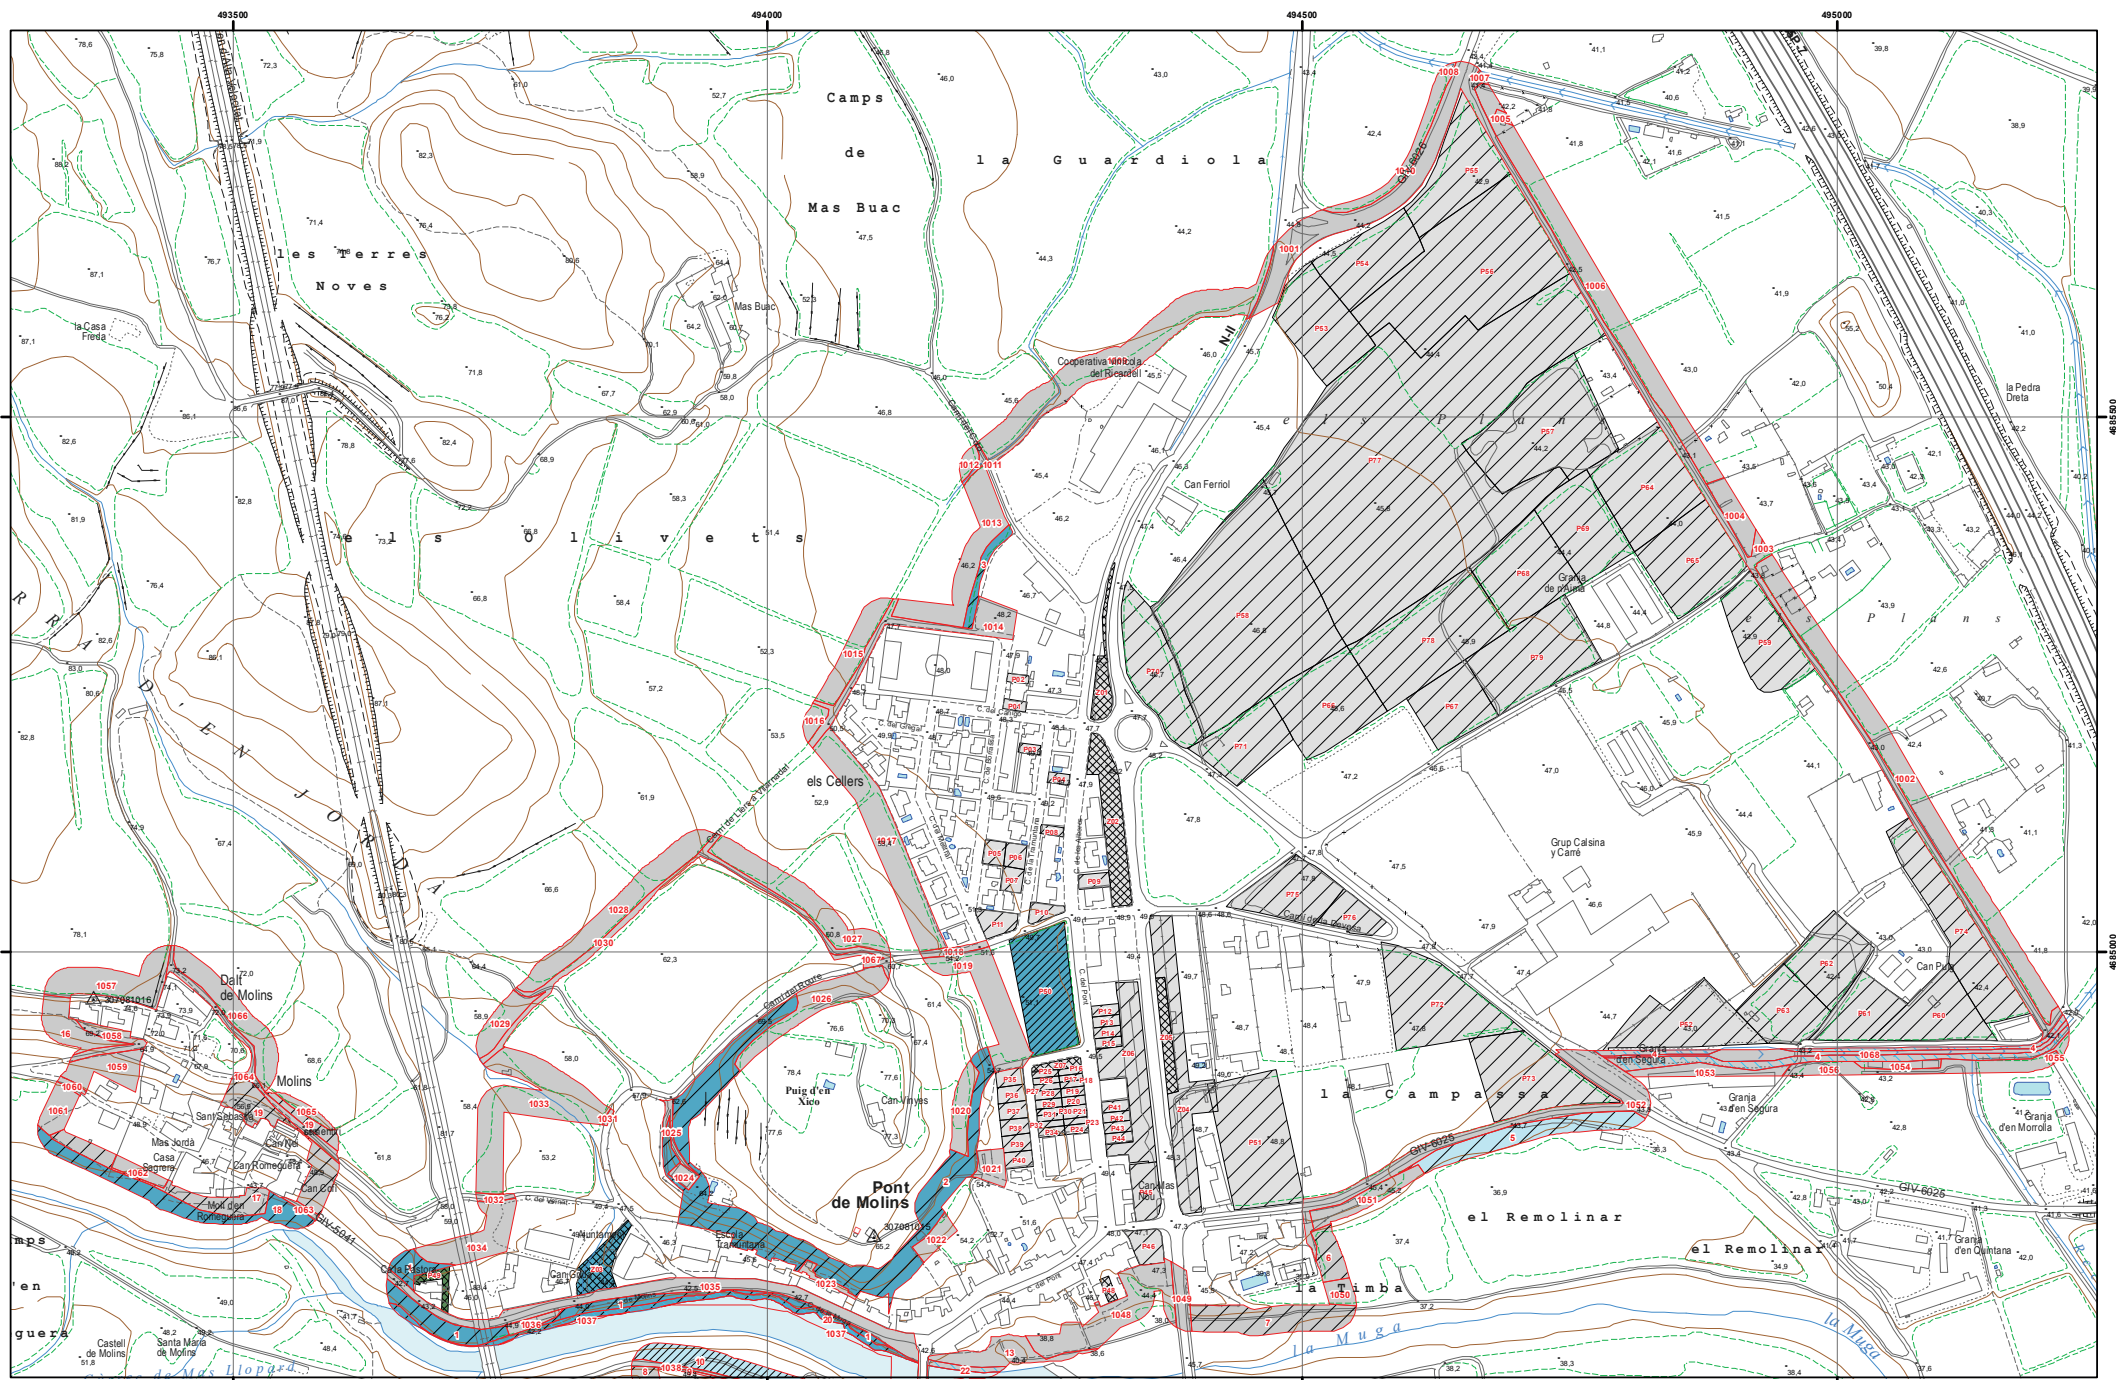

PLA DE PREVENIÇIÓ D'INCENDIS EN ELEMENT URBANS PROJECTE EXECUTIU

Plànol 1: Estat de la vegetació actual

- Franja
- Espècies exòtiques
- Zona de domini públic hidràulic
- Parcel·les


- Sotabosc**
- Herbaci, Alt
 - Herbaci, Baix
 - Llenyos, Alt
 - Llenyos, Baix

- Tipus d'arbrat**
- Coníferes (<150 p/ha)
 - Coníferes (>150 p/ha)
 - Planifolis (<150 p/ha)
 - Planifolis (>150 p/ha)

E - 1:5.000
P1 - 1/2
S1 Nord i S2
Juny del 2017



Enginyeria
Tècnic redactor,
Pere Garcia Bellver
E.T. Forestal

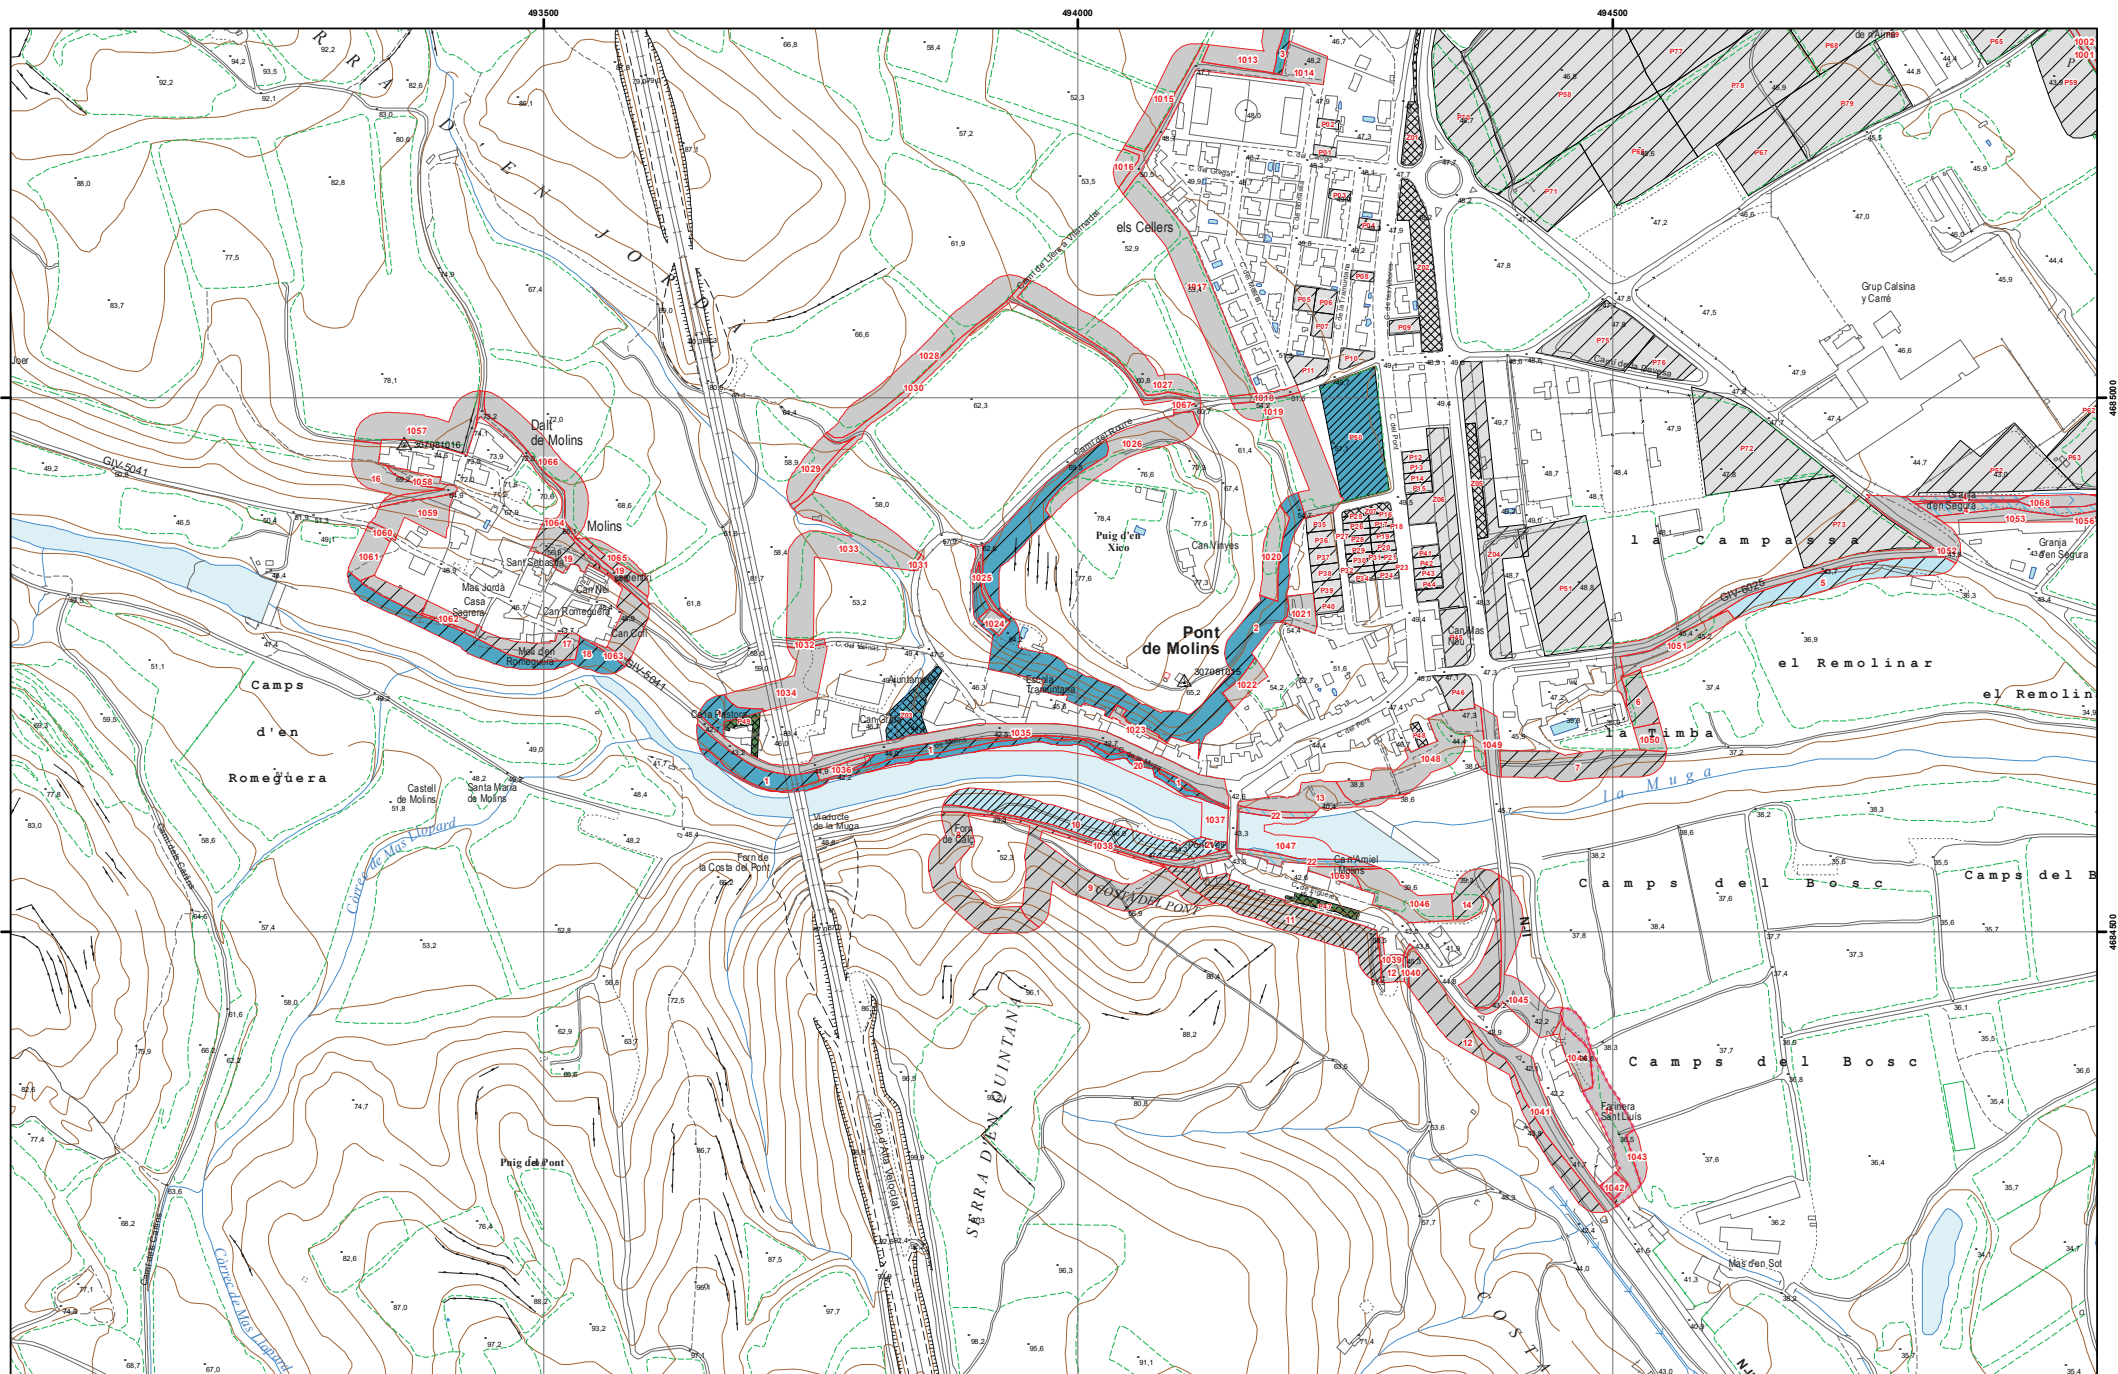

PLA DE PREVENIÇIÓ D'INCENDIS EN ELEMENT URBANS PROJECTE EXECUTIU

Plànol 1: Estat de la vegetació actual

Franja	Espècies exòtiques	Sotabosc	Tipus d'arbrat
Parcel·les	Zona de domini públic hidràulic	Herbaci, Alt	Coníferes (<150 p/ha)
		Herbaci, Baix	Coníferes (>150 p/ha)
		Llenyos, Alt	Planifolis (<150 p/ha)
		Llenyos, Baix	Planifolis (>150 p/ha)

E - 1:5.000
P1 - 2/2
S1 Sud i S2
Juny del 2017



Enginyeria
E2ESTUDIS
Enginyeria del territori
Tècnic redactor,
Firma de
diploament
per GARCIA
BELLVEH PERE
33959871E
Pere Garcia Bellveh
E.T. Forestal