
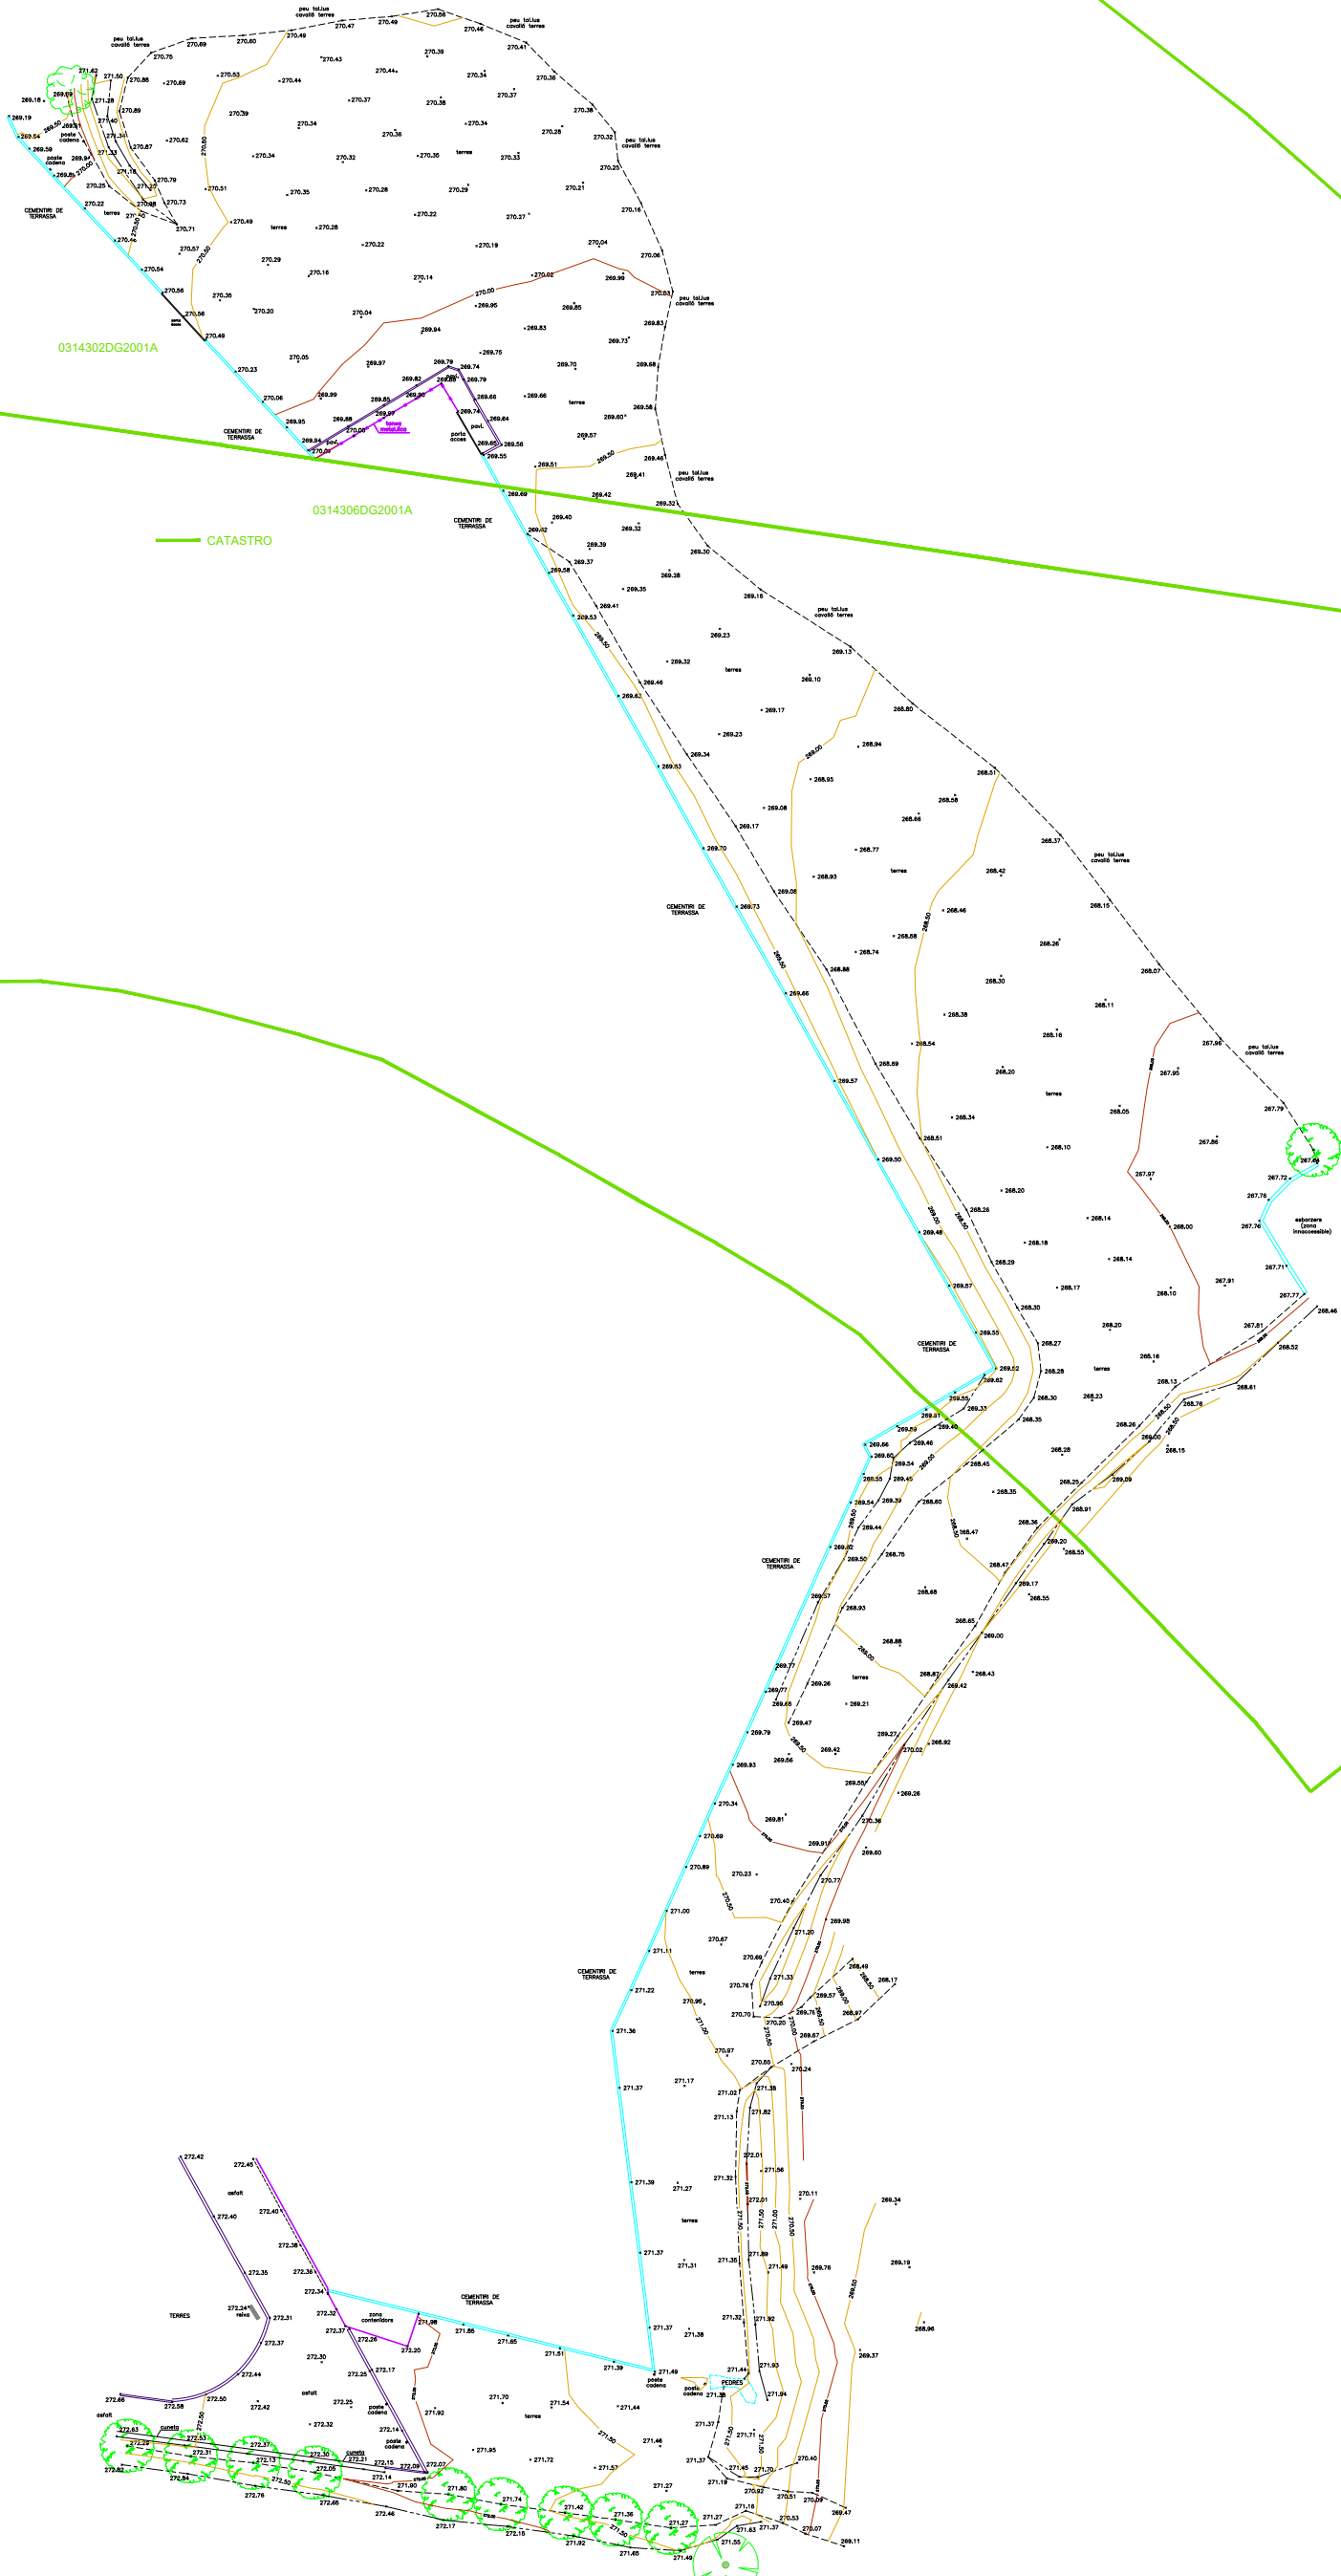


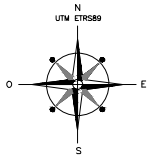

METODE AVANCEMENT
TOPOGRAFIA CLASSICA I GPS
XARXA TOPOGRAFICA
Sistema de posicionament GPS GNSS amb correccions RTK
de la xarxa de l'INSTITUT CARTOGRAFIC DE CATALUNYA

COORDENADES
SISTEMA ETRS89 / H.31 / PROJECCIÓ UTM

TITOL DEL PROJECTE

ESTUDI TOPOGRAFIC

TITOL DEL PLANOL

PLANTA TOPOGRAFICA

EMPLACAMENT

CEMENTIRI DE TERRASSA
T.M de TERRASSA

PROJECCION

AUTOR DE L'AVANCEMENT
INSTITUT CARTOGRAFIC DE CATALUNYA
Escala: 1/250
Data: 2024

ESCALA
ORIGENAL
1/250
RESULT

N. DEL PLANOL
FULL
DE

DATA
JULIOL 2024