



PLÀNOLS D'INFORMACIÓ

INF.01	SITUACIÓ	1/1500
INF.02	EMPLAÇAMENT. NOVA CENTRALITAT	1/2000
INF.03	PLANEJAMENT VIGENT. PGO IGUALADA	1/2000
INF.04	JUSTIFICACIÓ NORMATIVA VIGENT	varies
INF.05	EMPLAÇAMENT. ORTOFOTO	1/2000
INF.06	EMPLAÇAMENT. ENTORN DEL MERCAT	1/8000




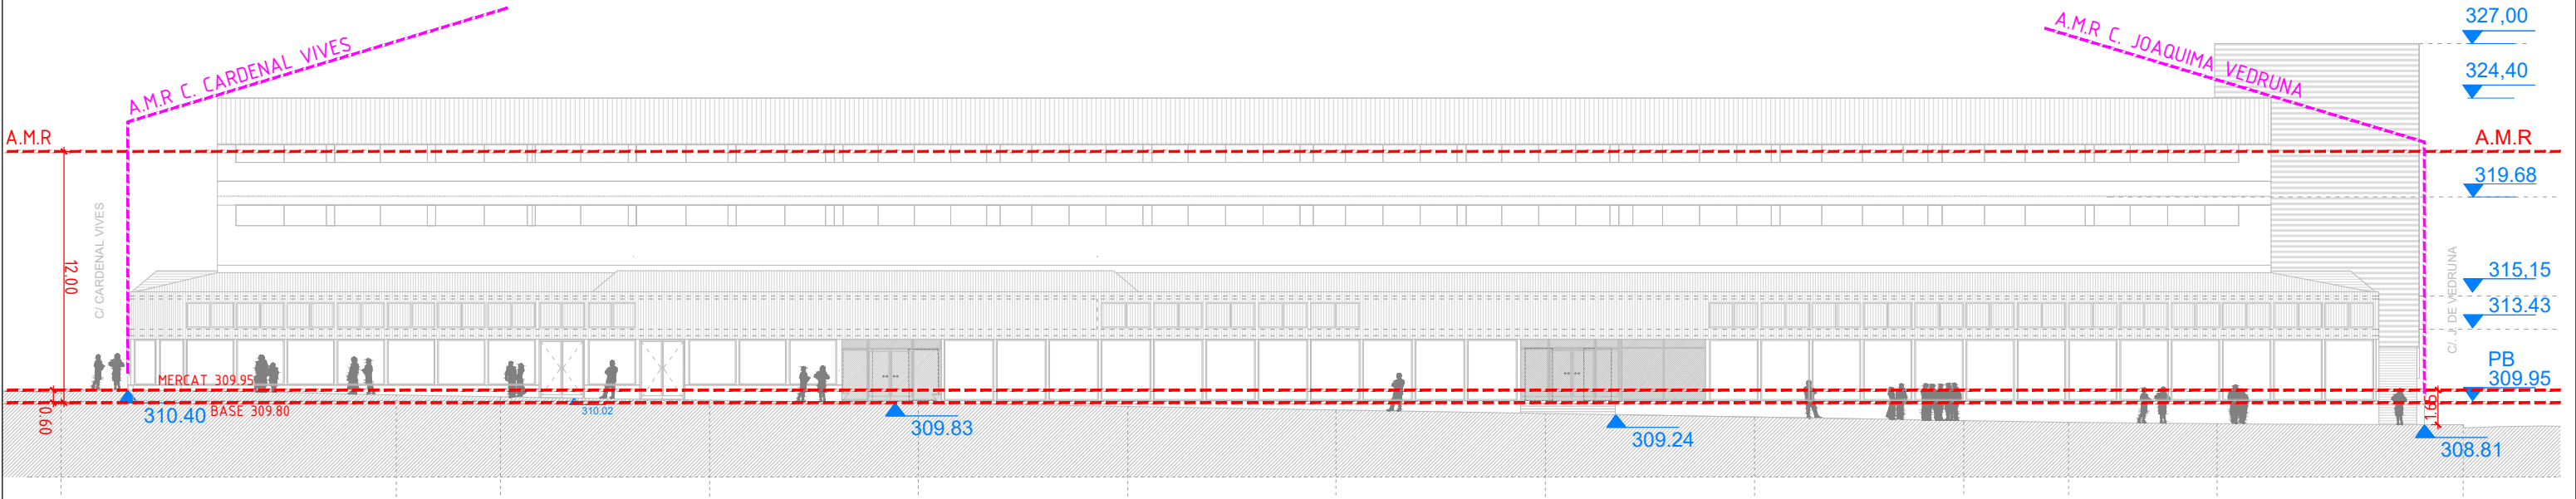

ALÇAT FAÇANA (CARRER VIRTUT) EA3: 1/300

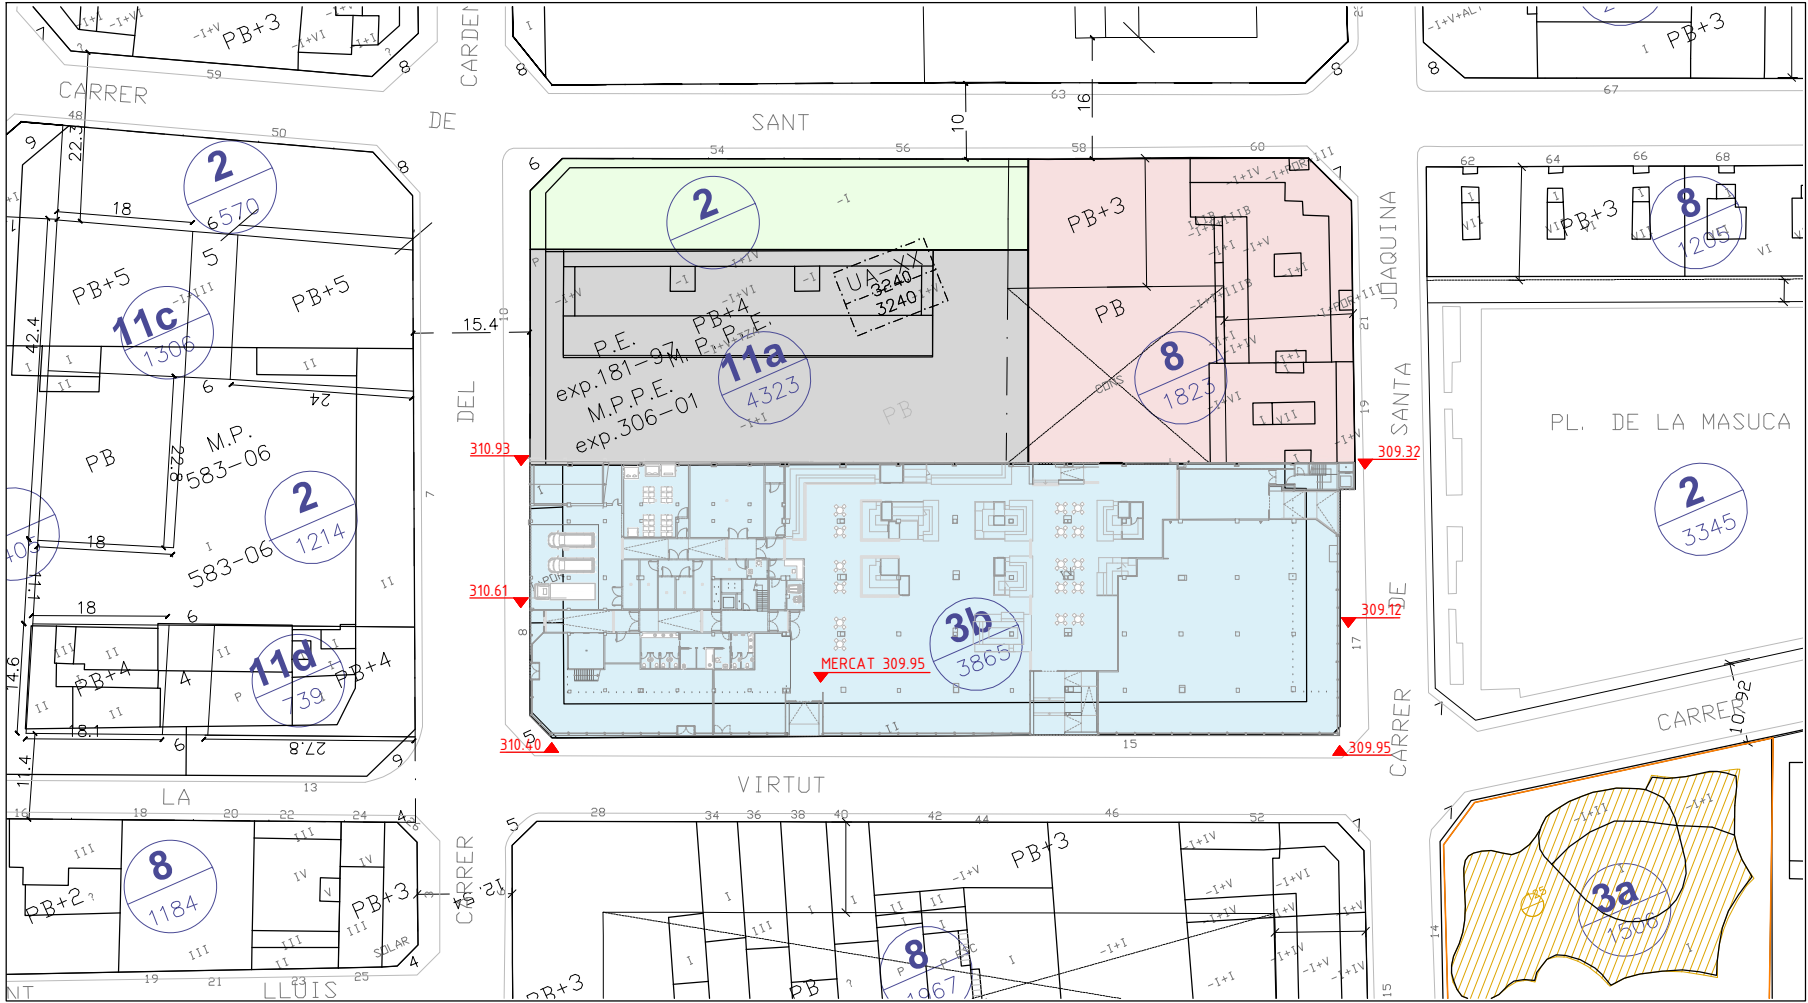

PLANTA JUSTIFICACIÓ PGO EA3: 1/1000

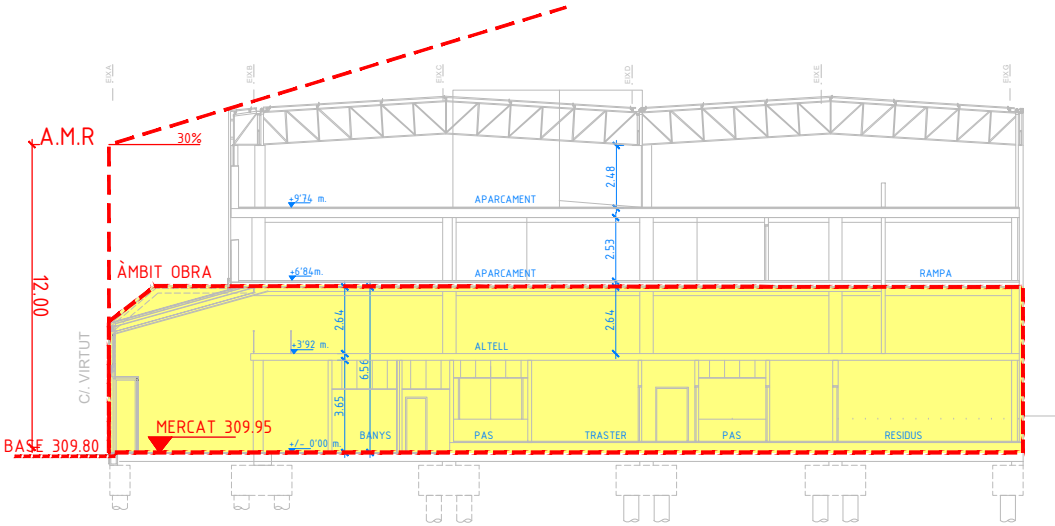

SECCIÓ TRANSVERSAL EA3: 1/300



Promotor:



Projecte:

**PROJECTE EXECUTIU DE REMODELACIÓ DEL
MERCAT MUNICIPAL DE LA MASUCA D'IGUALADA**
Adreça: Carrer de la Virtut, 15. Igualada. Barcelona

Expedient

2468/24

Data

MARÇ 2025

Arquitecta redactora:

Marta García Bello
Arquitecta municipal

Col·laboradors:

EVVO RETAIL
LANGA CONCEPT
PBX CENTRE DE CÁLCUL
VERSATIC ENGINEERIA
DESPATX PEP RIBA I SAMARRA
CONSULTORIA PMMT

Escala A3

E: 1/2000

Escala A1

E: 1/1000

Plànol

**EMPLAÇAMENT
ORTOFOTO**

Núm plànol

IF. 05

