


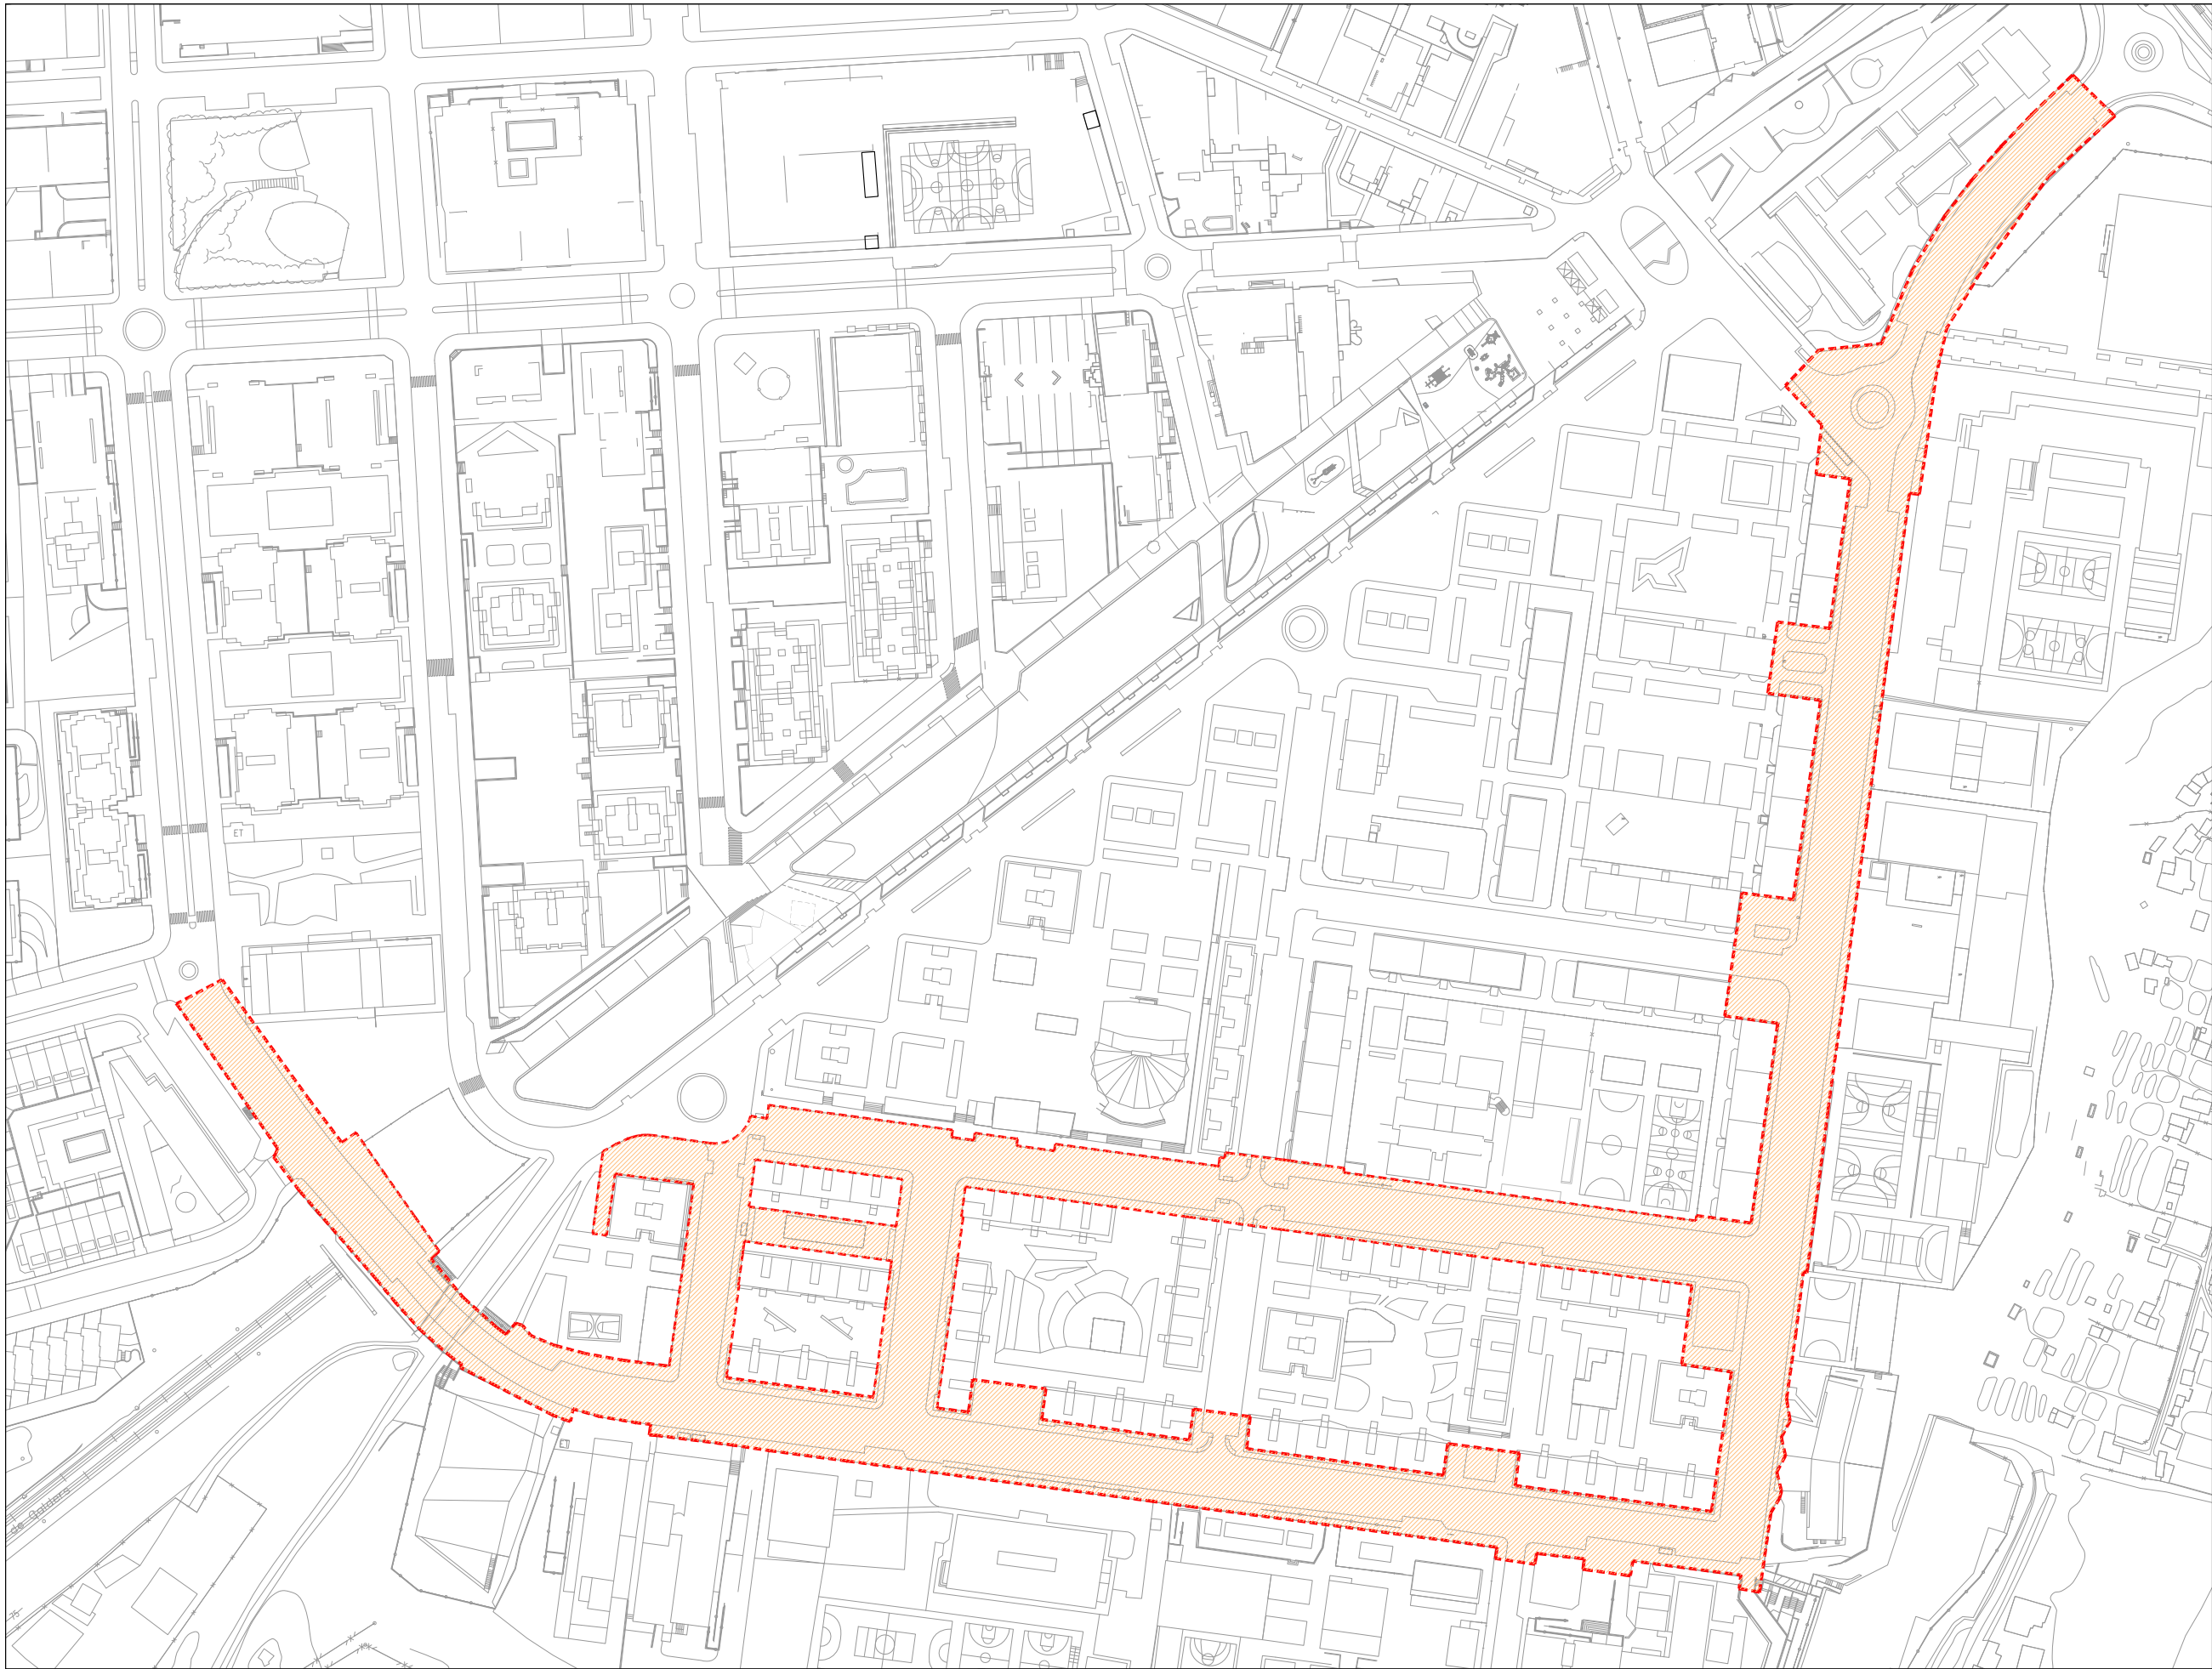

**PROJECTE DE REURBANITZACIÓ
DE L'AVINGUDA FÈLIX DURAN I CAÑAMERAS I L'AVINGUDA MANCOMUNITATS COMARCALS
DE MARTORELL**
ABRIL 2025

TOM 1: DOCUMENTACIÓ ESCRITA
TOM 2: DOCUMENTACIÓ GRÀFICA





DG 0	ÍNDEX
0.1	SITUACIÓ I LLISTAT DE PLÀNOLS
DG U	DEFINICIÓ GENERAL DEL PROJECTE
U.1	ORTOFOTO
U.2	TOPOGRÀFIC
U.3	PREEXISTÈNCIES DE XARXES DE SERVEIS
U.3.1	CLAVEGUERAM
U.3.2	ENLLUMENAT PÚBLIC
U.3.3	ELECTRICITAT. TELEFONIA
U.3.4	AIGUA POTABLE. GAS
U.4	ORDENACIÓ GENERAL
U.5	SECCIONS GENERAL DE LA PROPOSTA
U.5.1	C/ LLUIS DE REQUESENS
U.5.2	C/ DR. TRUETA I MESTRE I
U.5.3	C/ MESTRE MORERA
U.5.3	AVDA. MANCOMUNITATS CATALANES I
U.5.3	AVDA. FÈLIX DURAN I CAÑAMERAS
U.6	CIRCULACIONS EXISTENTS
U.6.1	CIRCULACIÓ ACTUAL
U.6.2	CIRCULACIÓ PROPOSTA
U.6.3	CIRCULACIÓ DISSABTES
DG A	DEFINICIÓ GENERAL DE LA PROPOSTA
A.1	PLANTA GENERAL
A.1.1	C/ LLUIS DE REQUESENS
A.1.2	C/ DR. TRUETA I C/ MESTRE MORERA
A.2	PLANTA GENERAL
A.2.1	AVDA. MANCOMUNITATS CATALANES
A.2.2	AVDA. MANCOMUNITATS CATALANES
A.2.3	AVDA. MANCOMUNITATS CATALANES
A.2.4	AVDA. FÈLIX DURAN I CAÑAMERAS
A.2.5	AVDA. FÈLIX DURAN I CAÑAMERAS
A.2.6	AVDA. FÈLIX DURAN I CAÑAMERAS
A.3	SECCIONS
A.3.1	C/ LLUIS DE REQUESENS
A.3.2	C/ DR. TRUETA I C/ MESTRE MORERA
A.3.3	AVDA. MANCOMUNITATS COMARCALS I
A.3.3	AVDA. FÈLIX DURAN I CAÑAMERAS
MG M	MEMÒRIES GRÀFIQUES
M.1	ENDERROCS
M.2	MATERIALS
M.3	XARXA DE CLAVEGUERAM
M.4	XARXA D' ENLLUMENAT PÚBLIC
M.5	XARXA DE LOCAL RET
M.6	XARXA DE REG
M.7	ENJARDINAMEN T
M.8	SENYALITZACIÓ
DG D	DETALLS URBANITZACIÓ
D.1	RASES DE SERVEIS
D.2	JARDINERIA
D.3	PAVIMENTS
D.4	SENYALITZACIÓ

ÀMBIT D'ACTUACIÓ
SUPERFÍCIE: 31.506,99 m²



Projecte
REURBANITZACIÓ DE L' AVDA. FÈLIX DURAN I CAÑAMERAS I
L' AVDA. MANCOMUNITATS COMARCALS DE MARTORELL

Exp. 2023_URB_14

Els arquitectes municipals
Rodrigo Alaminos Rodríguez
Alejandro Quintín Nuñez

L'alcalde
Xavier Fonollosa i Comas

Plànol

Arxiu

ÍNDEX
SITUACIÓ I LLISTAT DE PLÀNOLS

DG_MCFC_01_Index.dwg

Número
0.1
Revisió 00
Escala 1/2000@A3
Data ABRIL 2025



Codi Validació: 52NH93A4GWFRH9M9M2DNJRSK
Verificació: <https://martorell.eadministracio.cat/>
Document signat electrònicament des de la plataforma esPublico Gestiona | Pàgina 2 de 47



Projecte

REURBANITZACIÓ DE L' AVDA. FÈLIX DURAN I CAÑAMERAS I
L' AVDA. MANCOMUNITATS COMARCALS DE MARTORELL

Exp. 2023_URB_14

Els arquitectes municipals
Rodrigo Alaminos Rodríguez
Alejandro Quintín Nuñez

L'alcalde
Xavier Fonollosa i Comas

Plànol

Arxiu

DEFINICIÓ GENERAL DEL PROJECTE
ORTOFOTO

DG_MCFC_U1_ortofoto.dwg


Número

U.1

Revisió 00
Escala 1/2000@A3
Data ABRIL 2025



Codi Validador: 52NH33A4GWPRH9M2DNJESLK
Verificació: <https://martorell.eadmi.nic.cat/>
Document signat electrònicament des de la plataforma eadmi.nic.cat, Pàgina 3 de 47

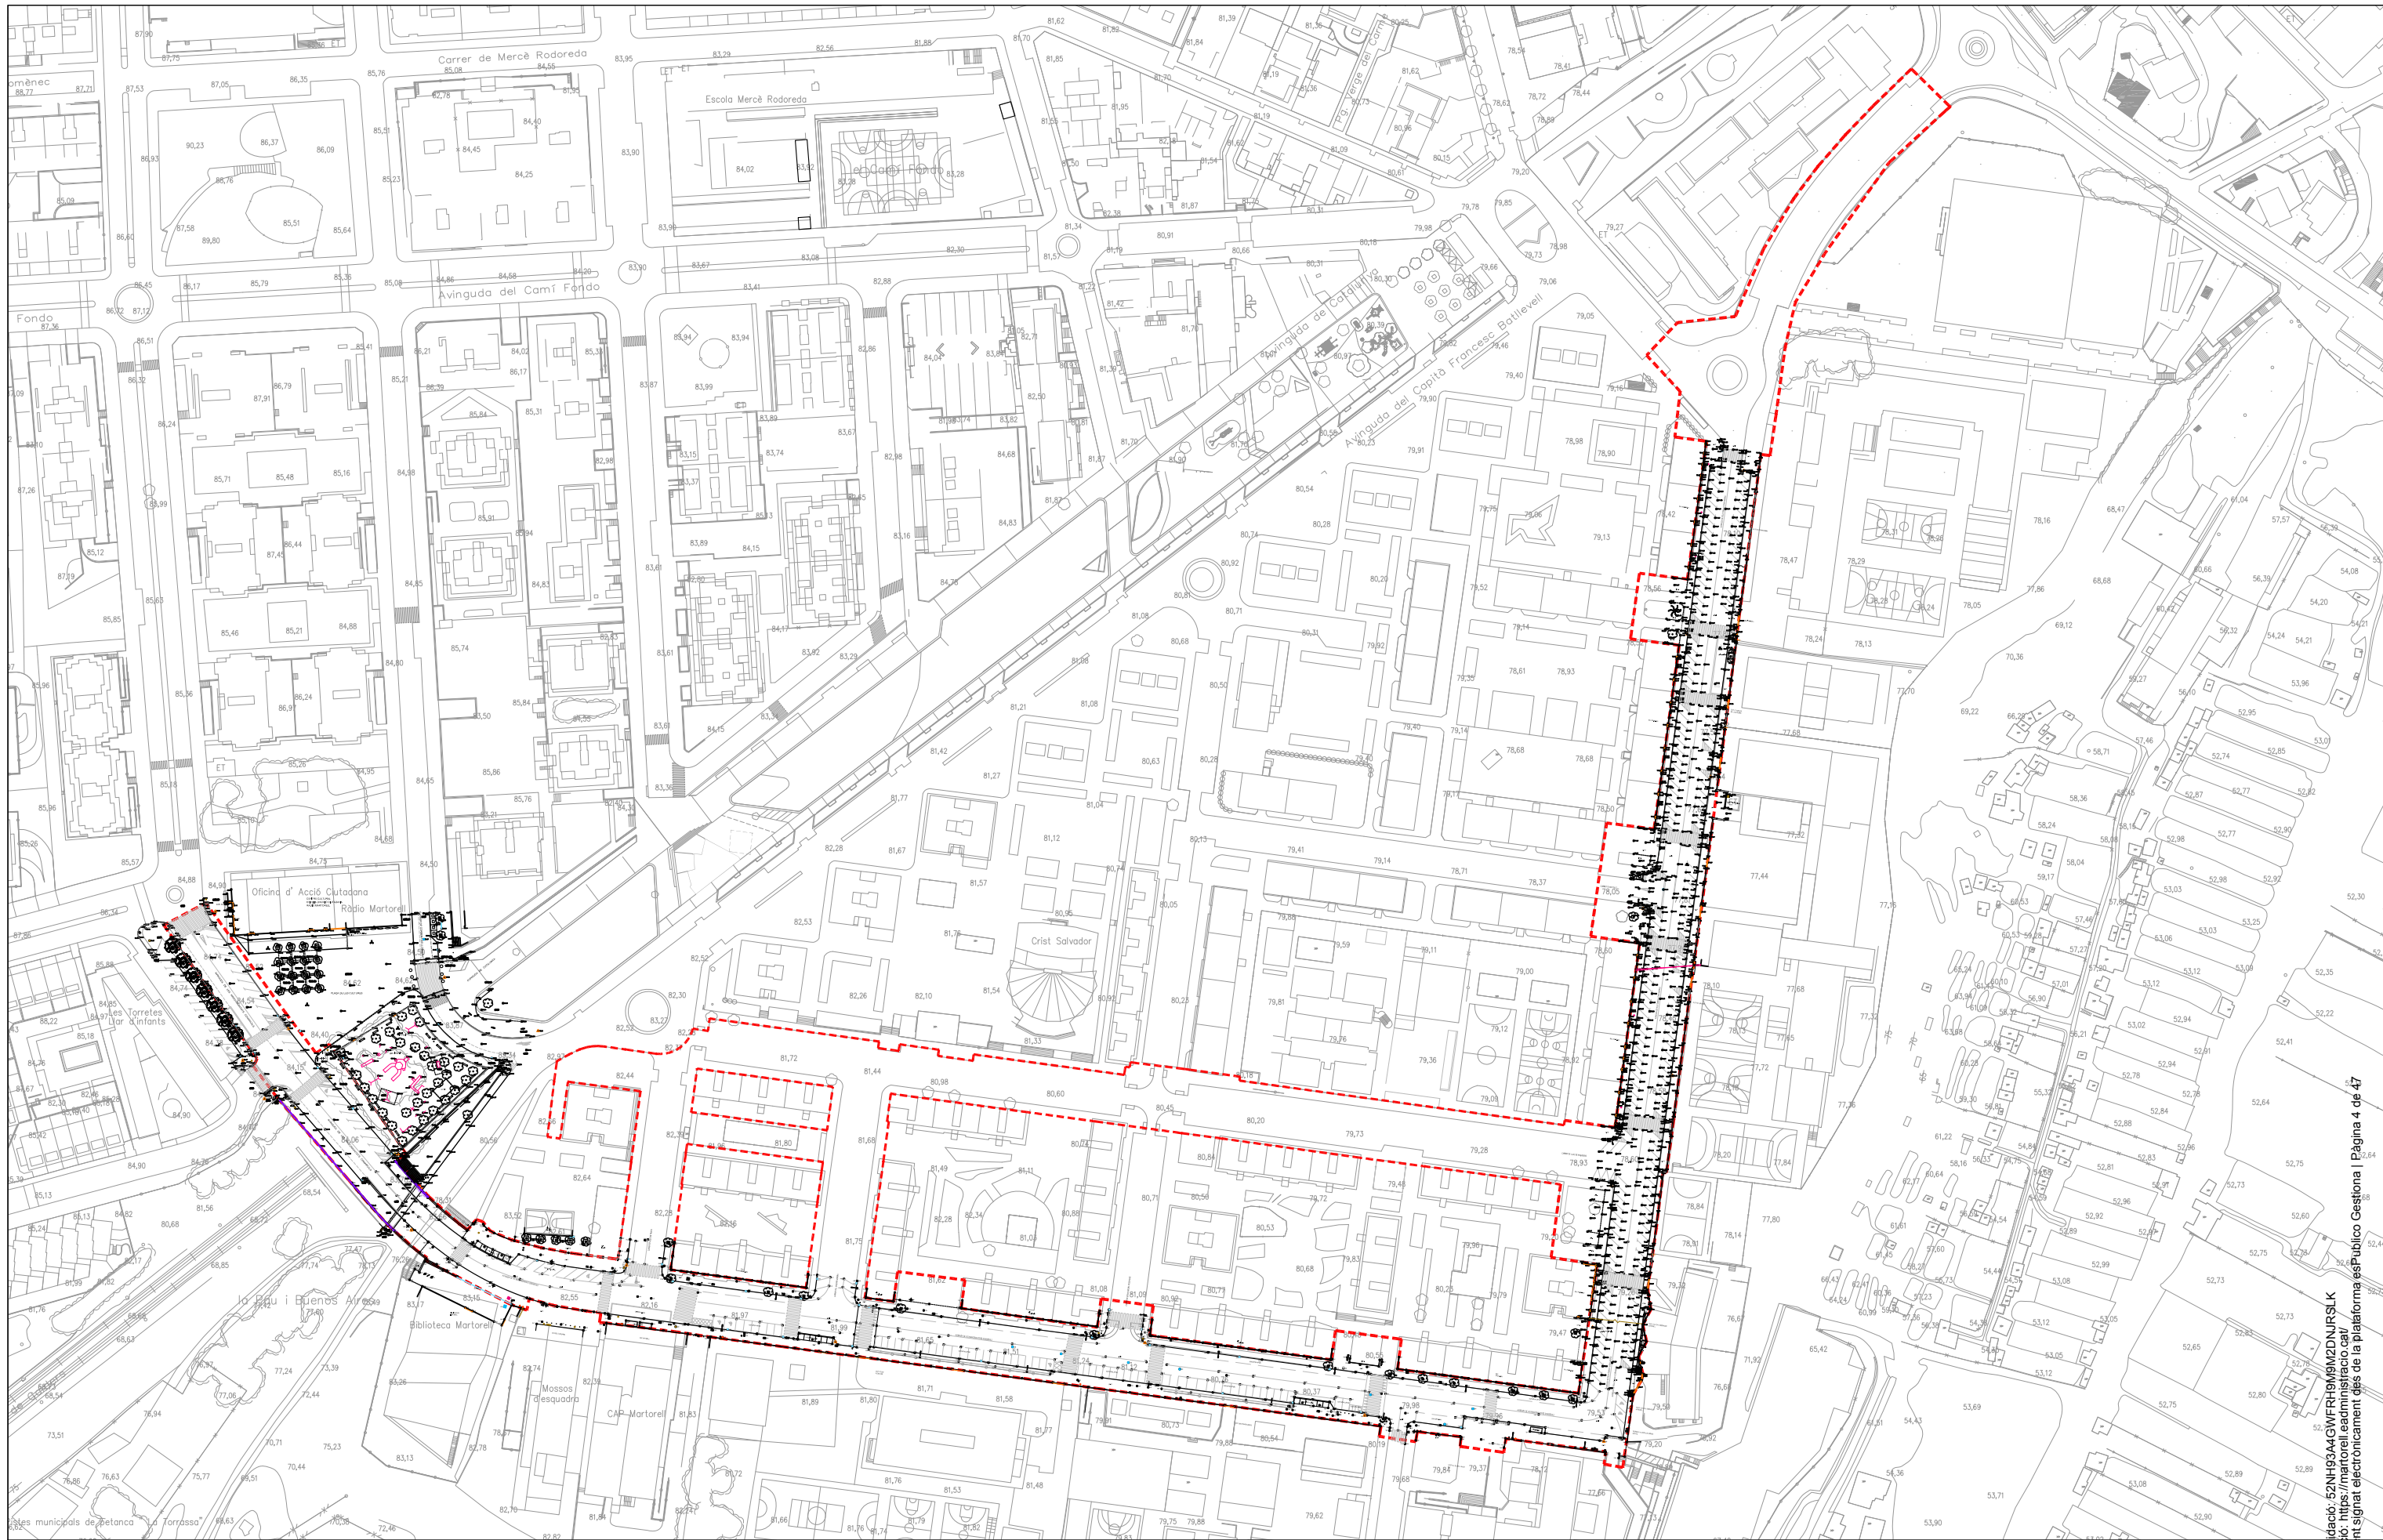

Projecte
**REURBANITZACIÓ DE L' AVDA. FÈLIX DURAN I CAÑAMERAS I
L' AVDA. MANCOMUNITATS COMARCALS DE MARTORELL**

Exp. 2023_URB_14

Els arquitectes municipals
**Rodrigo Alaminos Rodríguez
Alejandro Quintín Nuñez**

L'alcalde
Xavier Fonollosa i Comas

Plànol

Arxiu

**DEFINICIÓ GENERAL DEL PROJECTE
TOPOGRÀFIC**


DC_MCFC_U2_topografic.dwg

Número
U.2

Revisió 00
Escala 1/2000@A3
Data **ABRIL 2025**



Codi Validació: 52NH9344GWFR19M9M2DNJRSLLK
Verificació: <https://martorell.eadministracio.cat/>
Document signat electrònicament des de la plataforma esPublico Gestiona | Pàgina 4 de 47

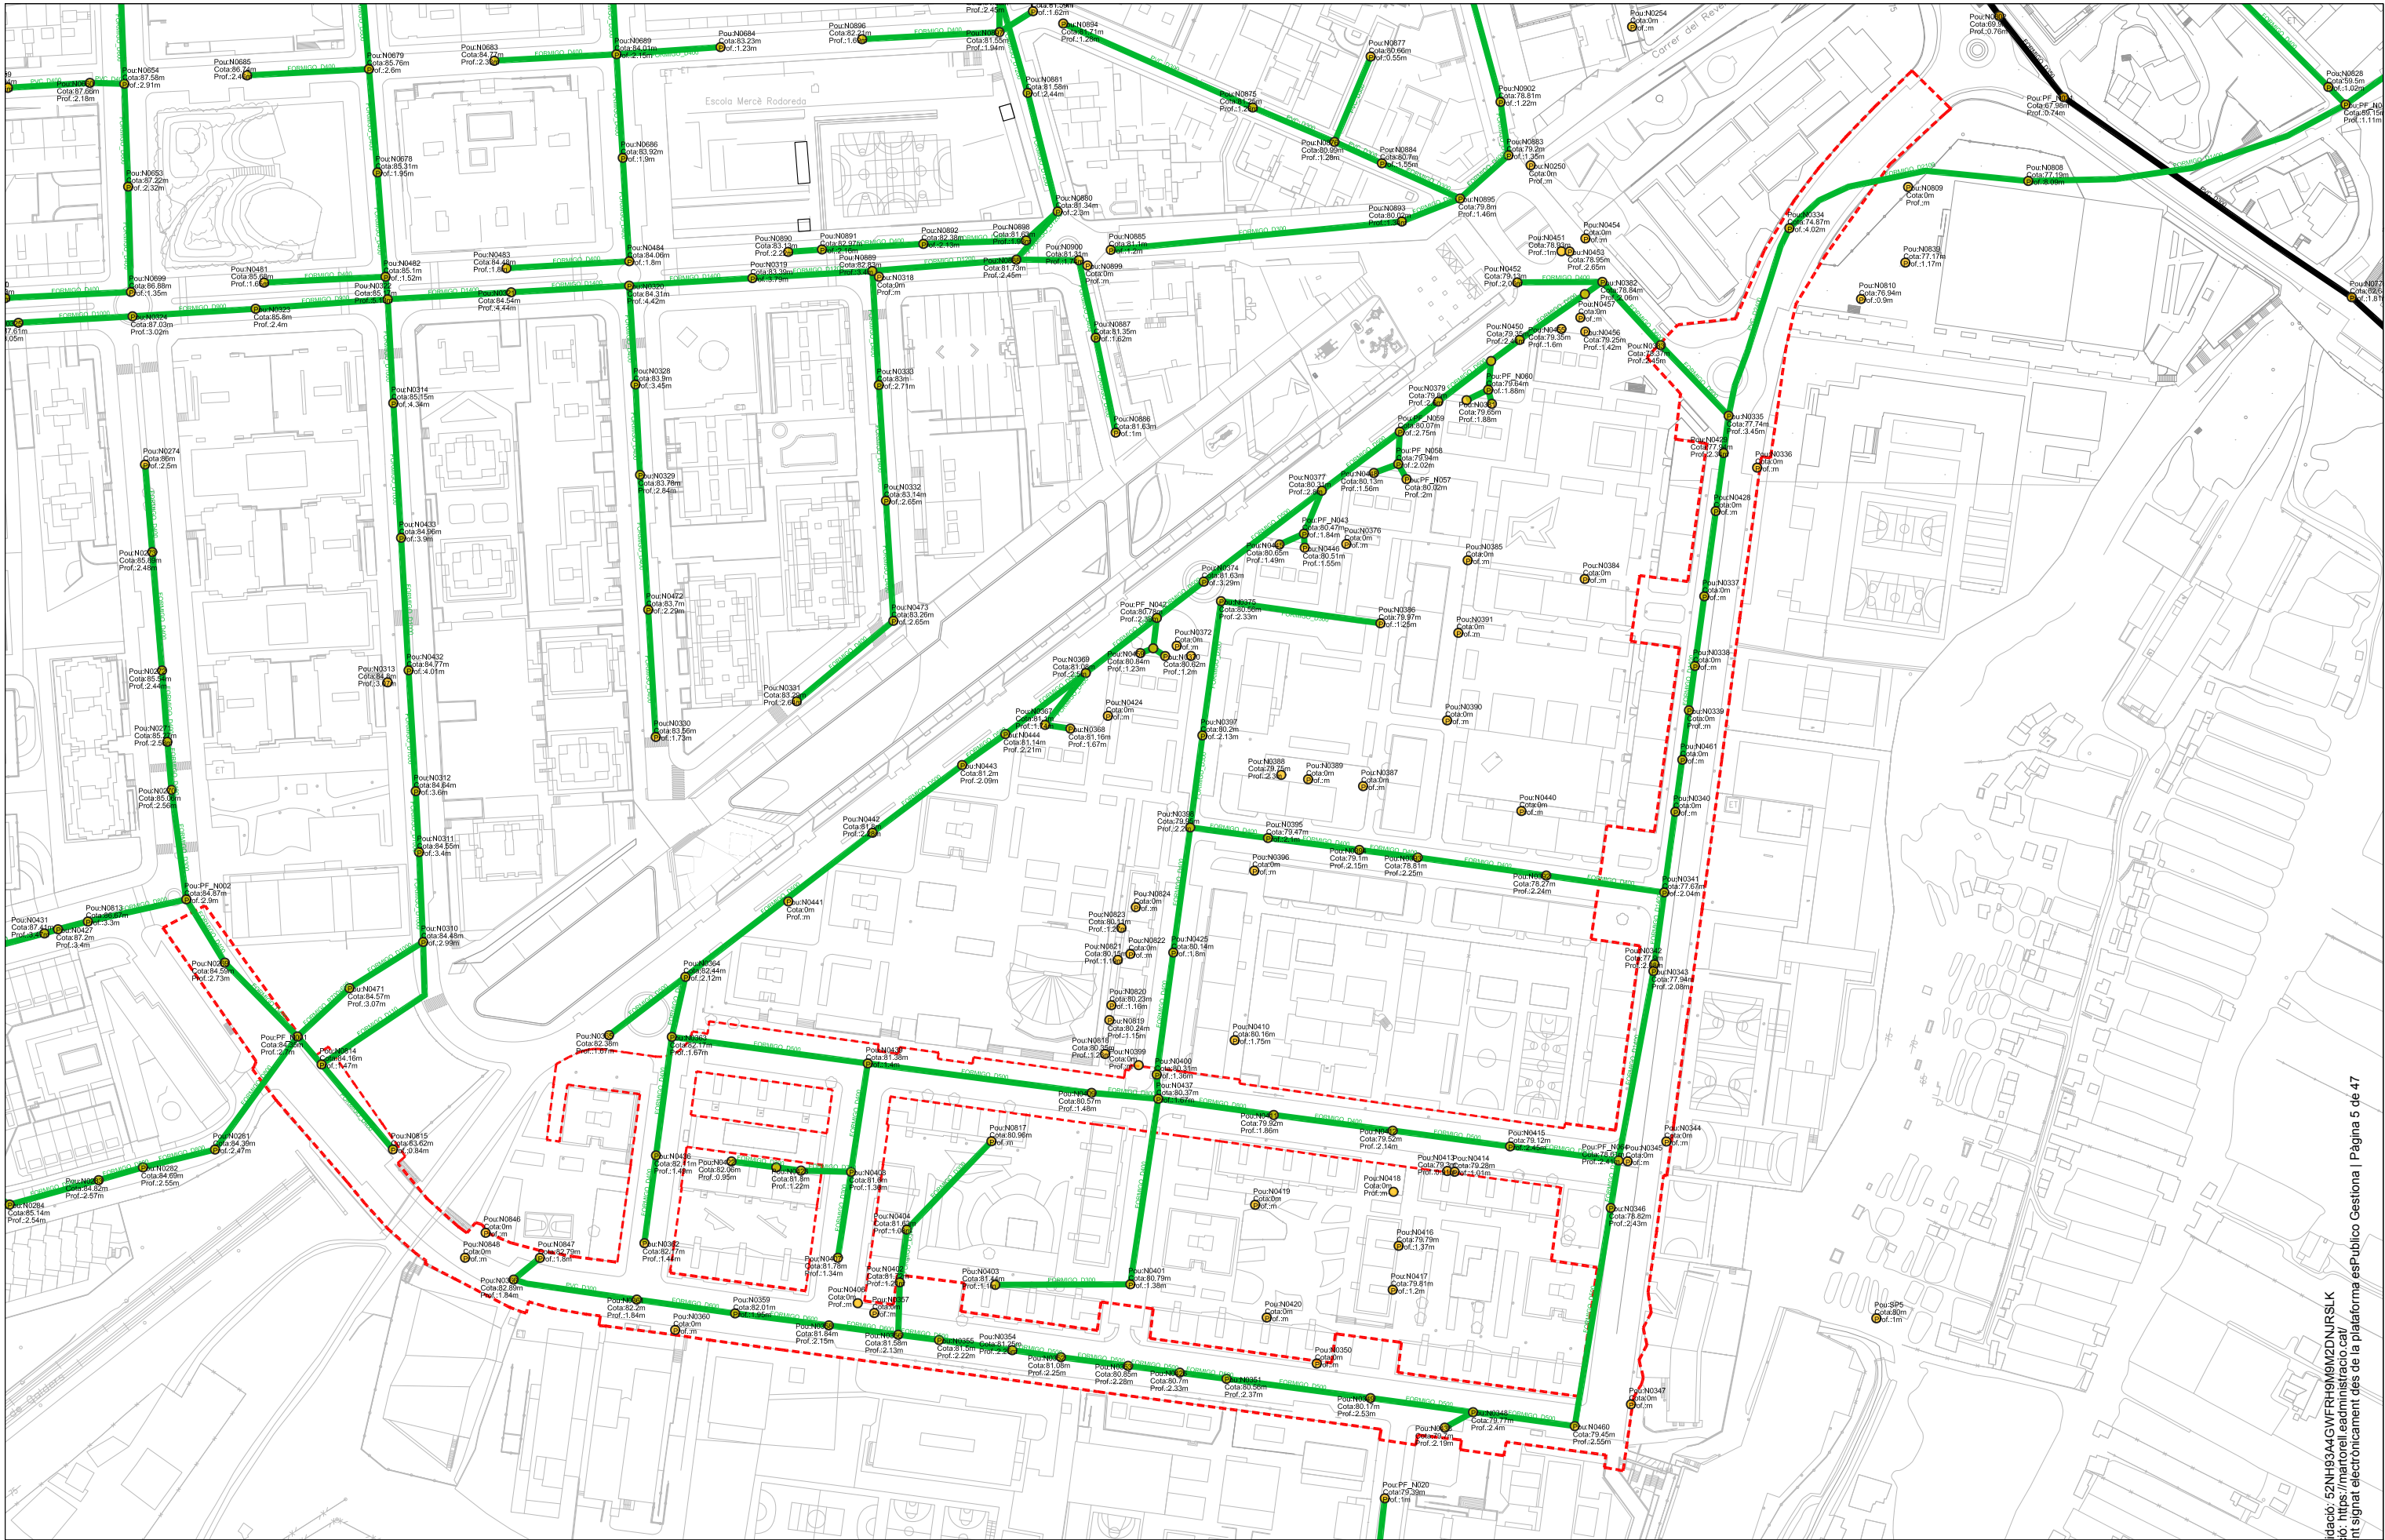

Projecte

REURBANITZACIÓ DE L' AVDA. FÈLIX DURAN I CAÑAMERAS I L' AVDA. MANCOMUNITATS COMARCALS DE MARTORELL

Exp. 2023_URB_14

Els arquitectes municipals

Rodrigo Alaminos Rodríguez
Alejandro Quintín Nuñez

L'alcalde

Xavier Fonollosa i Comas

Plànol

PREEXISTENCIES DE XARXES DE SERVEIS CLAVEGUERAM

Arxiu

DG_MCFC_U3_preex Instal·lacions.dwg


Número

U3.1

Revisió 00
Escala 1/2000@A3
Data ABRIL 2025



Codi Validació: 52NH8344GWRH9H8M2DNJRSK
Verificació: <https://martorell.eadministracio.cat/>
Document signat electrònicament des de la plataforma esPublico Gestiona | Pàgina 5 de 47

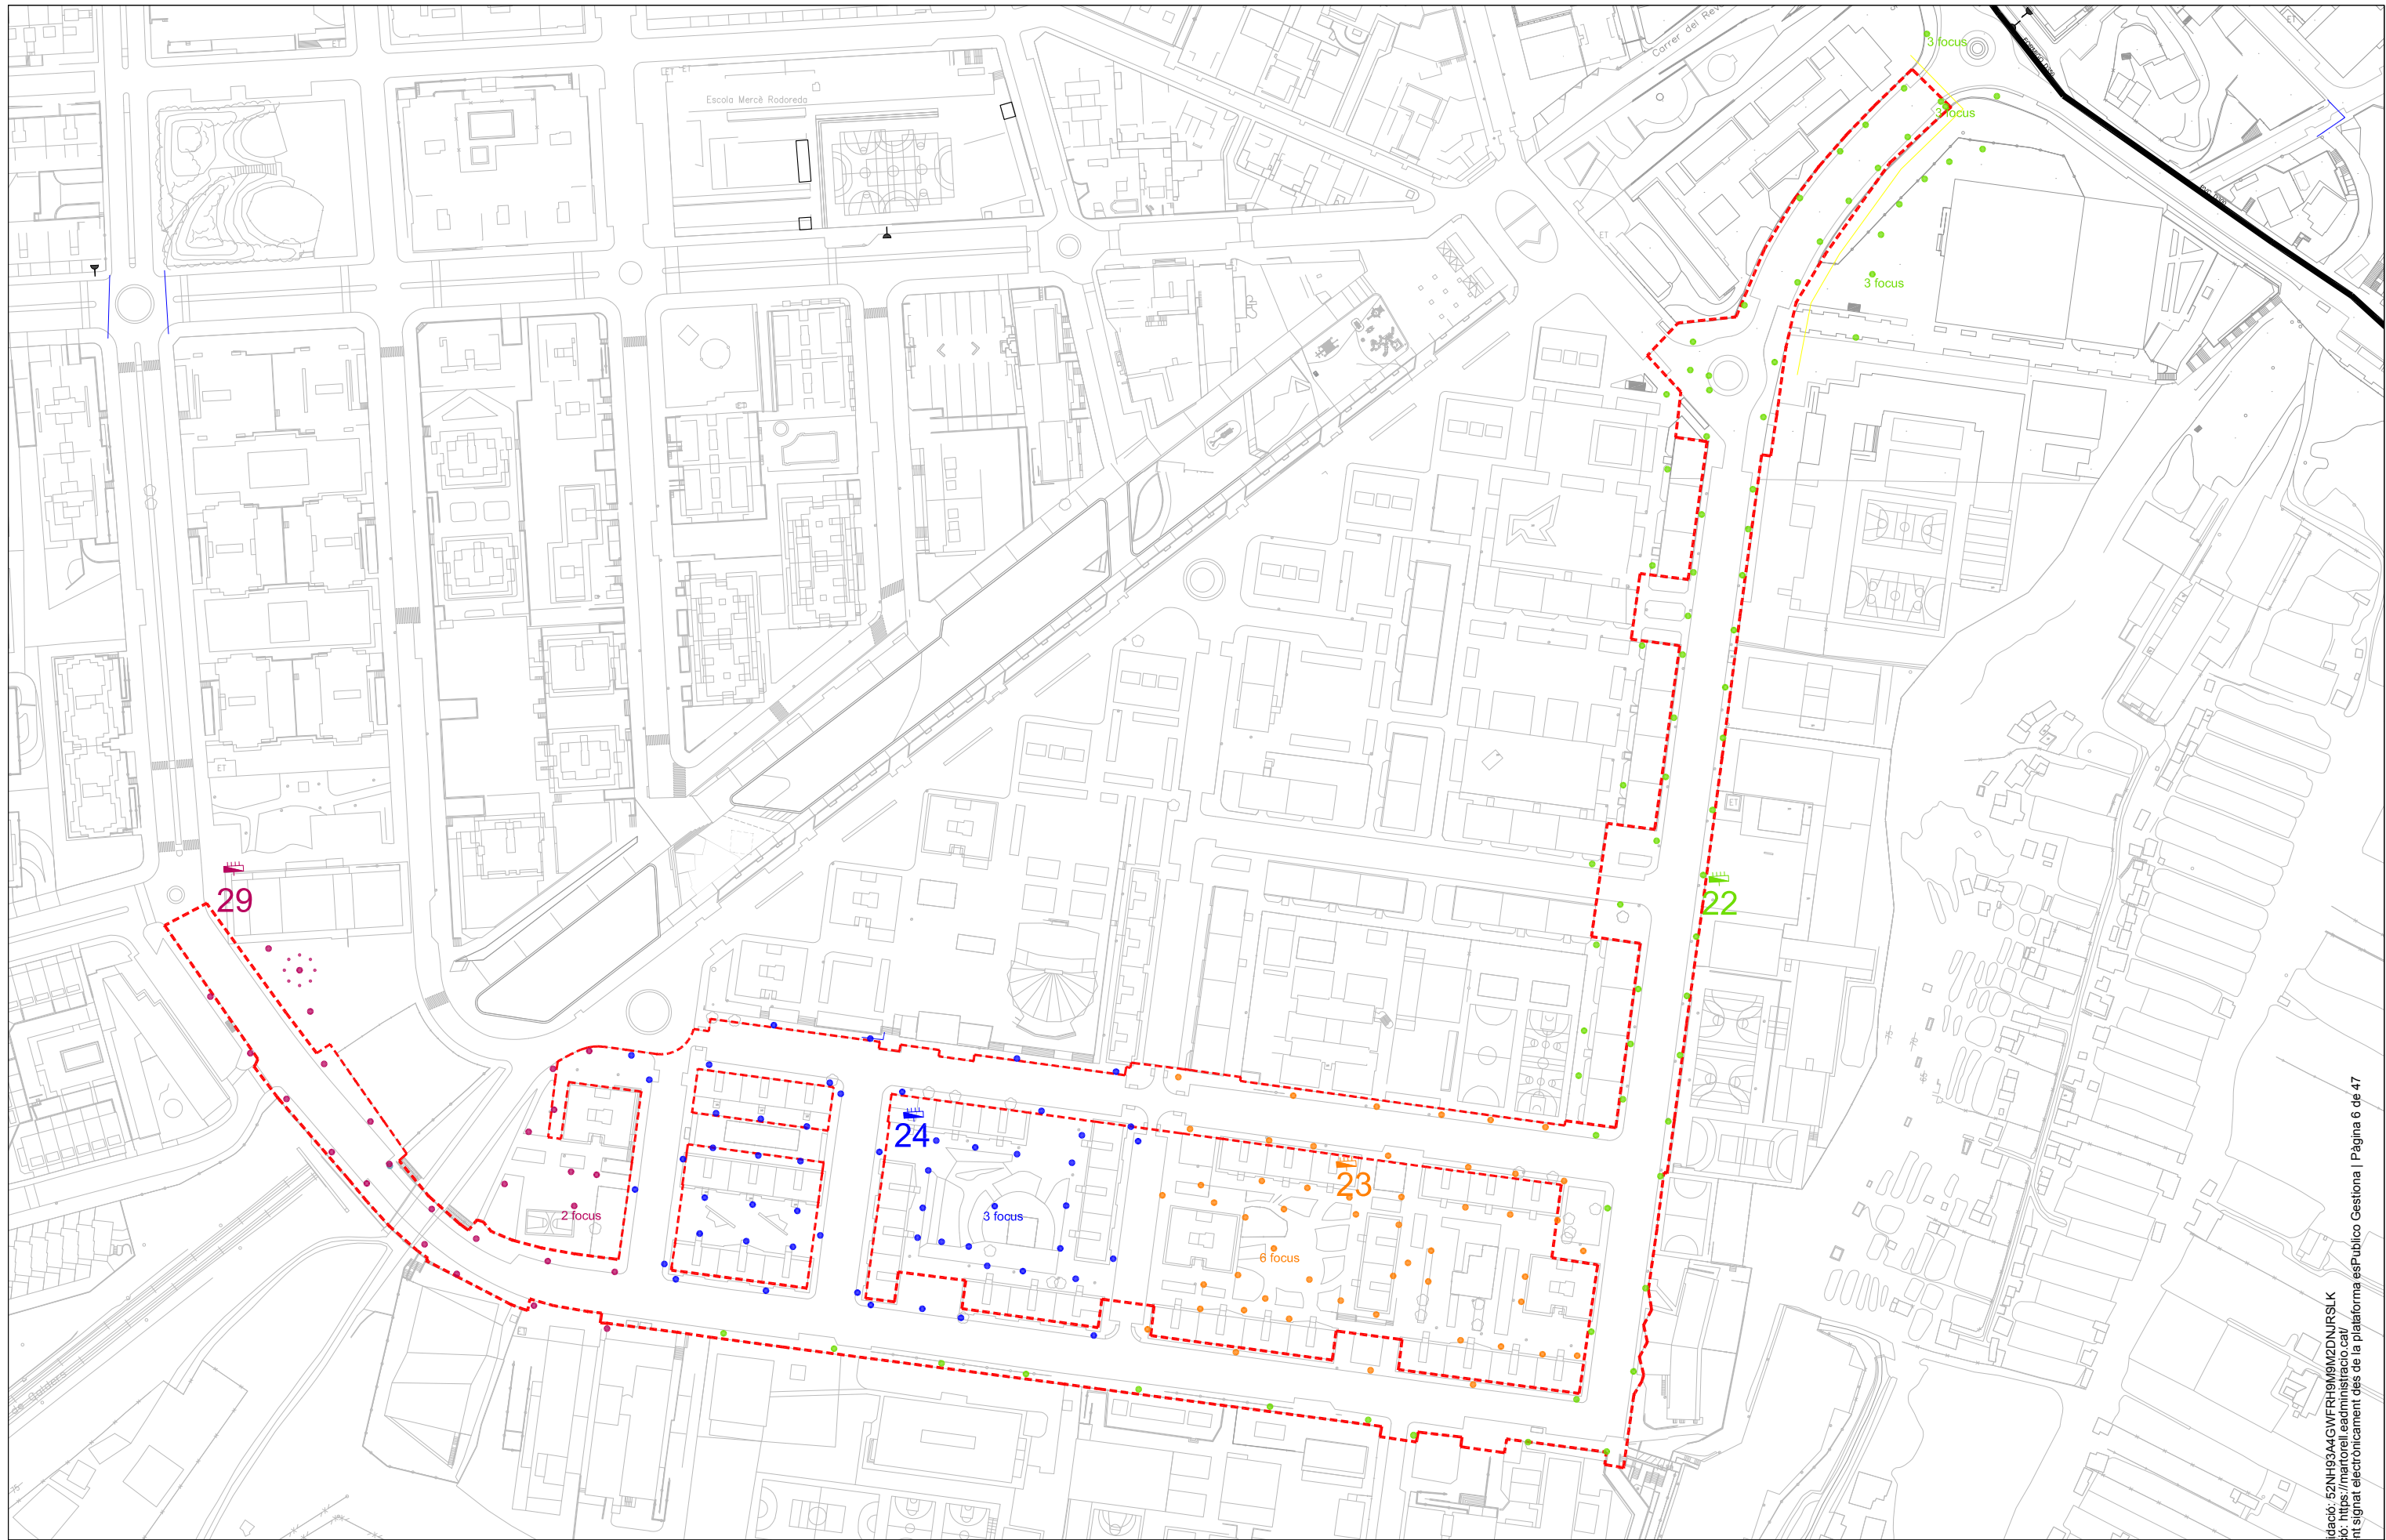

Projecte
**REURBANITZACIÓ DE L' AVDA. FÈLIX DURAN I CAÑAMERAS I
L' AVDA. MANCOMUNITATS COMARCALS DE MARTORELL**

Exp. 2023_URB_14

Els arquitectes municipals
Rodrigo Alaminos Rodríguez
Alejandro Quintín Nuñez

L'alcalde
Xavier Fonollosa i Comas


Plànol
**PREEXISTÈNCIES DE XARXES DE SERVEIS
ENLLUMENAT**

Arxiu
DG_MCFC_U3_prexx instal·lacions.dwg

Número
U3.2
Revisió 00
Escala 1/2000@A3
Data **ABRIL 2025**

Codi Validació: 52NH93A4GWFRH9M9M2DNJSLK
Verificació: <https://martorell.eadministracio.cat/>
Document signat electrònicament des de la plataforma esPublico Gestiona | Pàgina 6 de 47



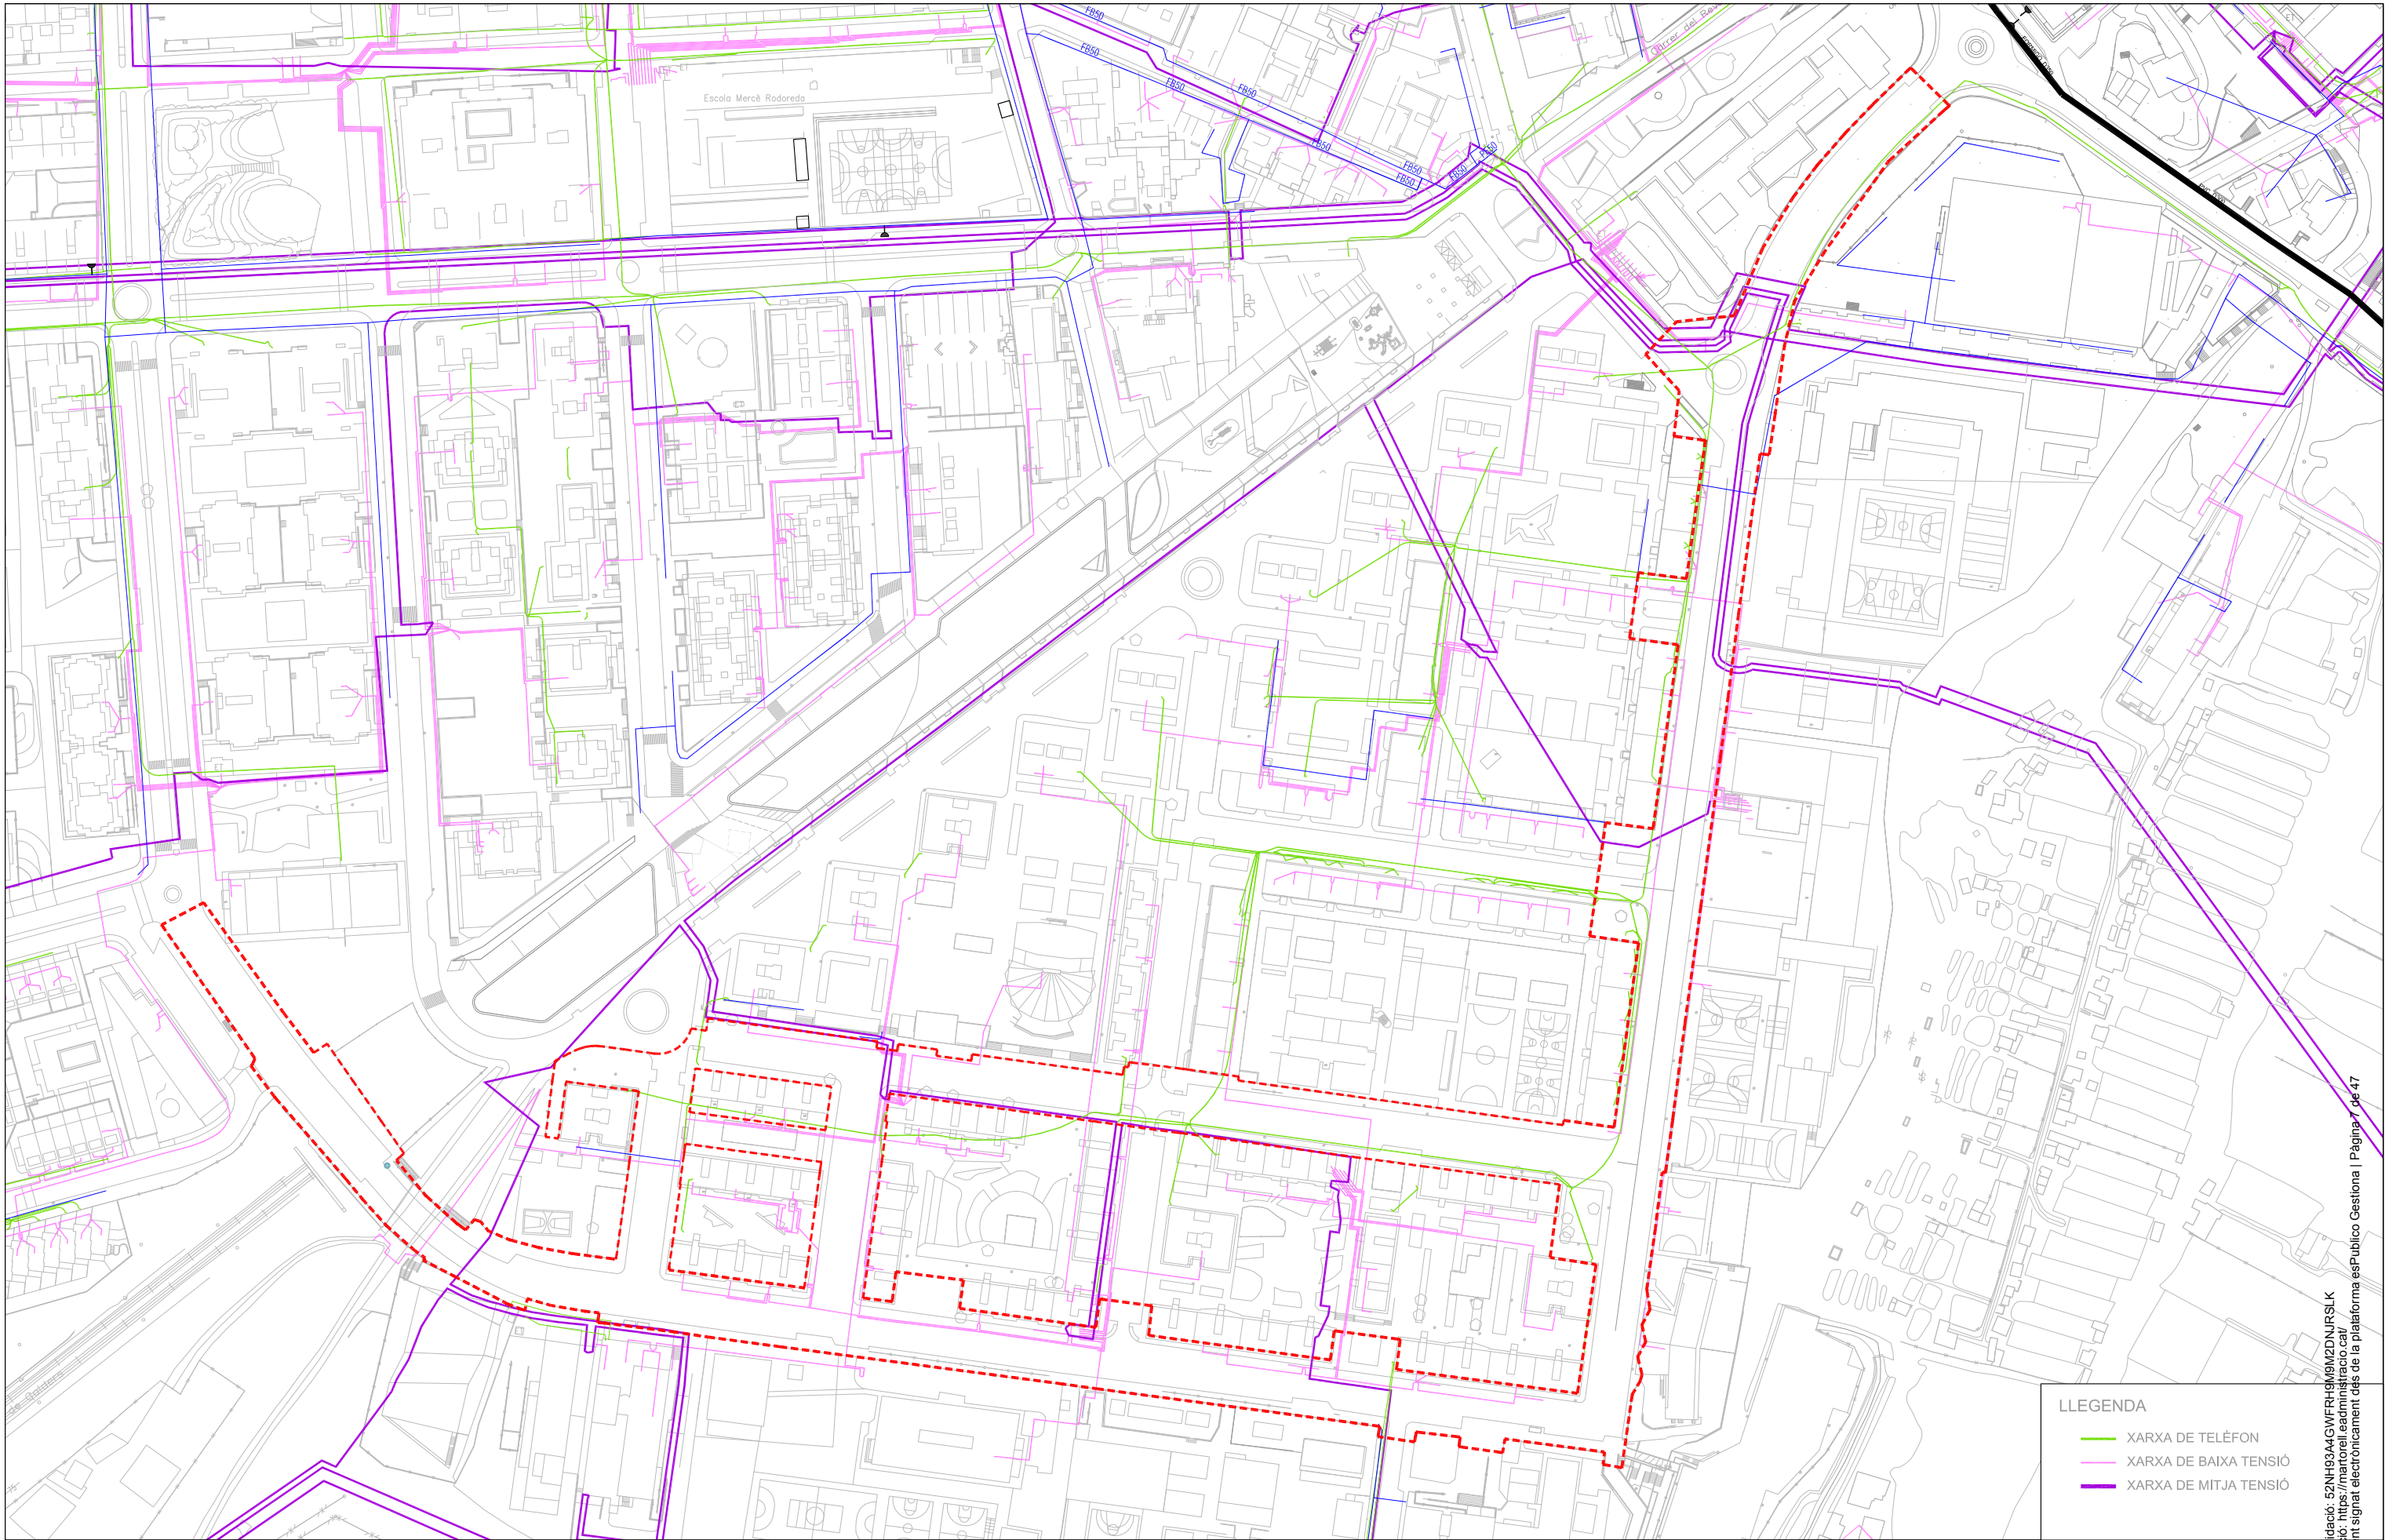

LLEGGENDA

- XARXA DE TELÈFON
- XARXA DE BAIXA TENSIO
- XARXA DE MITJA TENSIO



Projecte
**REURBANITZACIÓ DE L' AVDA. FÈLIX DURAN I CAÑAMERAS I
L' AVDA. MANCOMUNITATS COMARCALS DE MARTORELL**

Exp. 2023_URB_14

Els arquitectes municipals
Rodrigo Alaminos Rodríguez
Alejandro Quintín Nuñez

L'alcalde
Xavier Fonollosa i Comas


Plànol
**PREEXISTÈNCIES DE XARXES DE SERVEIS
ELÈCTRICA . TELEFONIA**

Arxiu
DG_MCFC_U3_prexx Instal·lacions.dwg

Número
U3.3
Revisió 00
Escala 1/2000@A3
Data **ABRIL 2025**



Codi Validació: 52NH83A4GWFRH8M9M2DNJRSK
Verificació: <https://martorell.eadministracio.cat/>
Document signat electrònicament des de la plataforma esPublico Gestiona | Pàgina 7 de 47

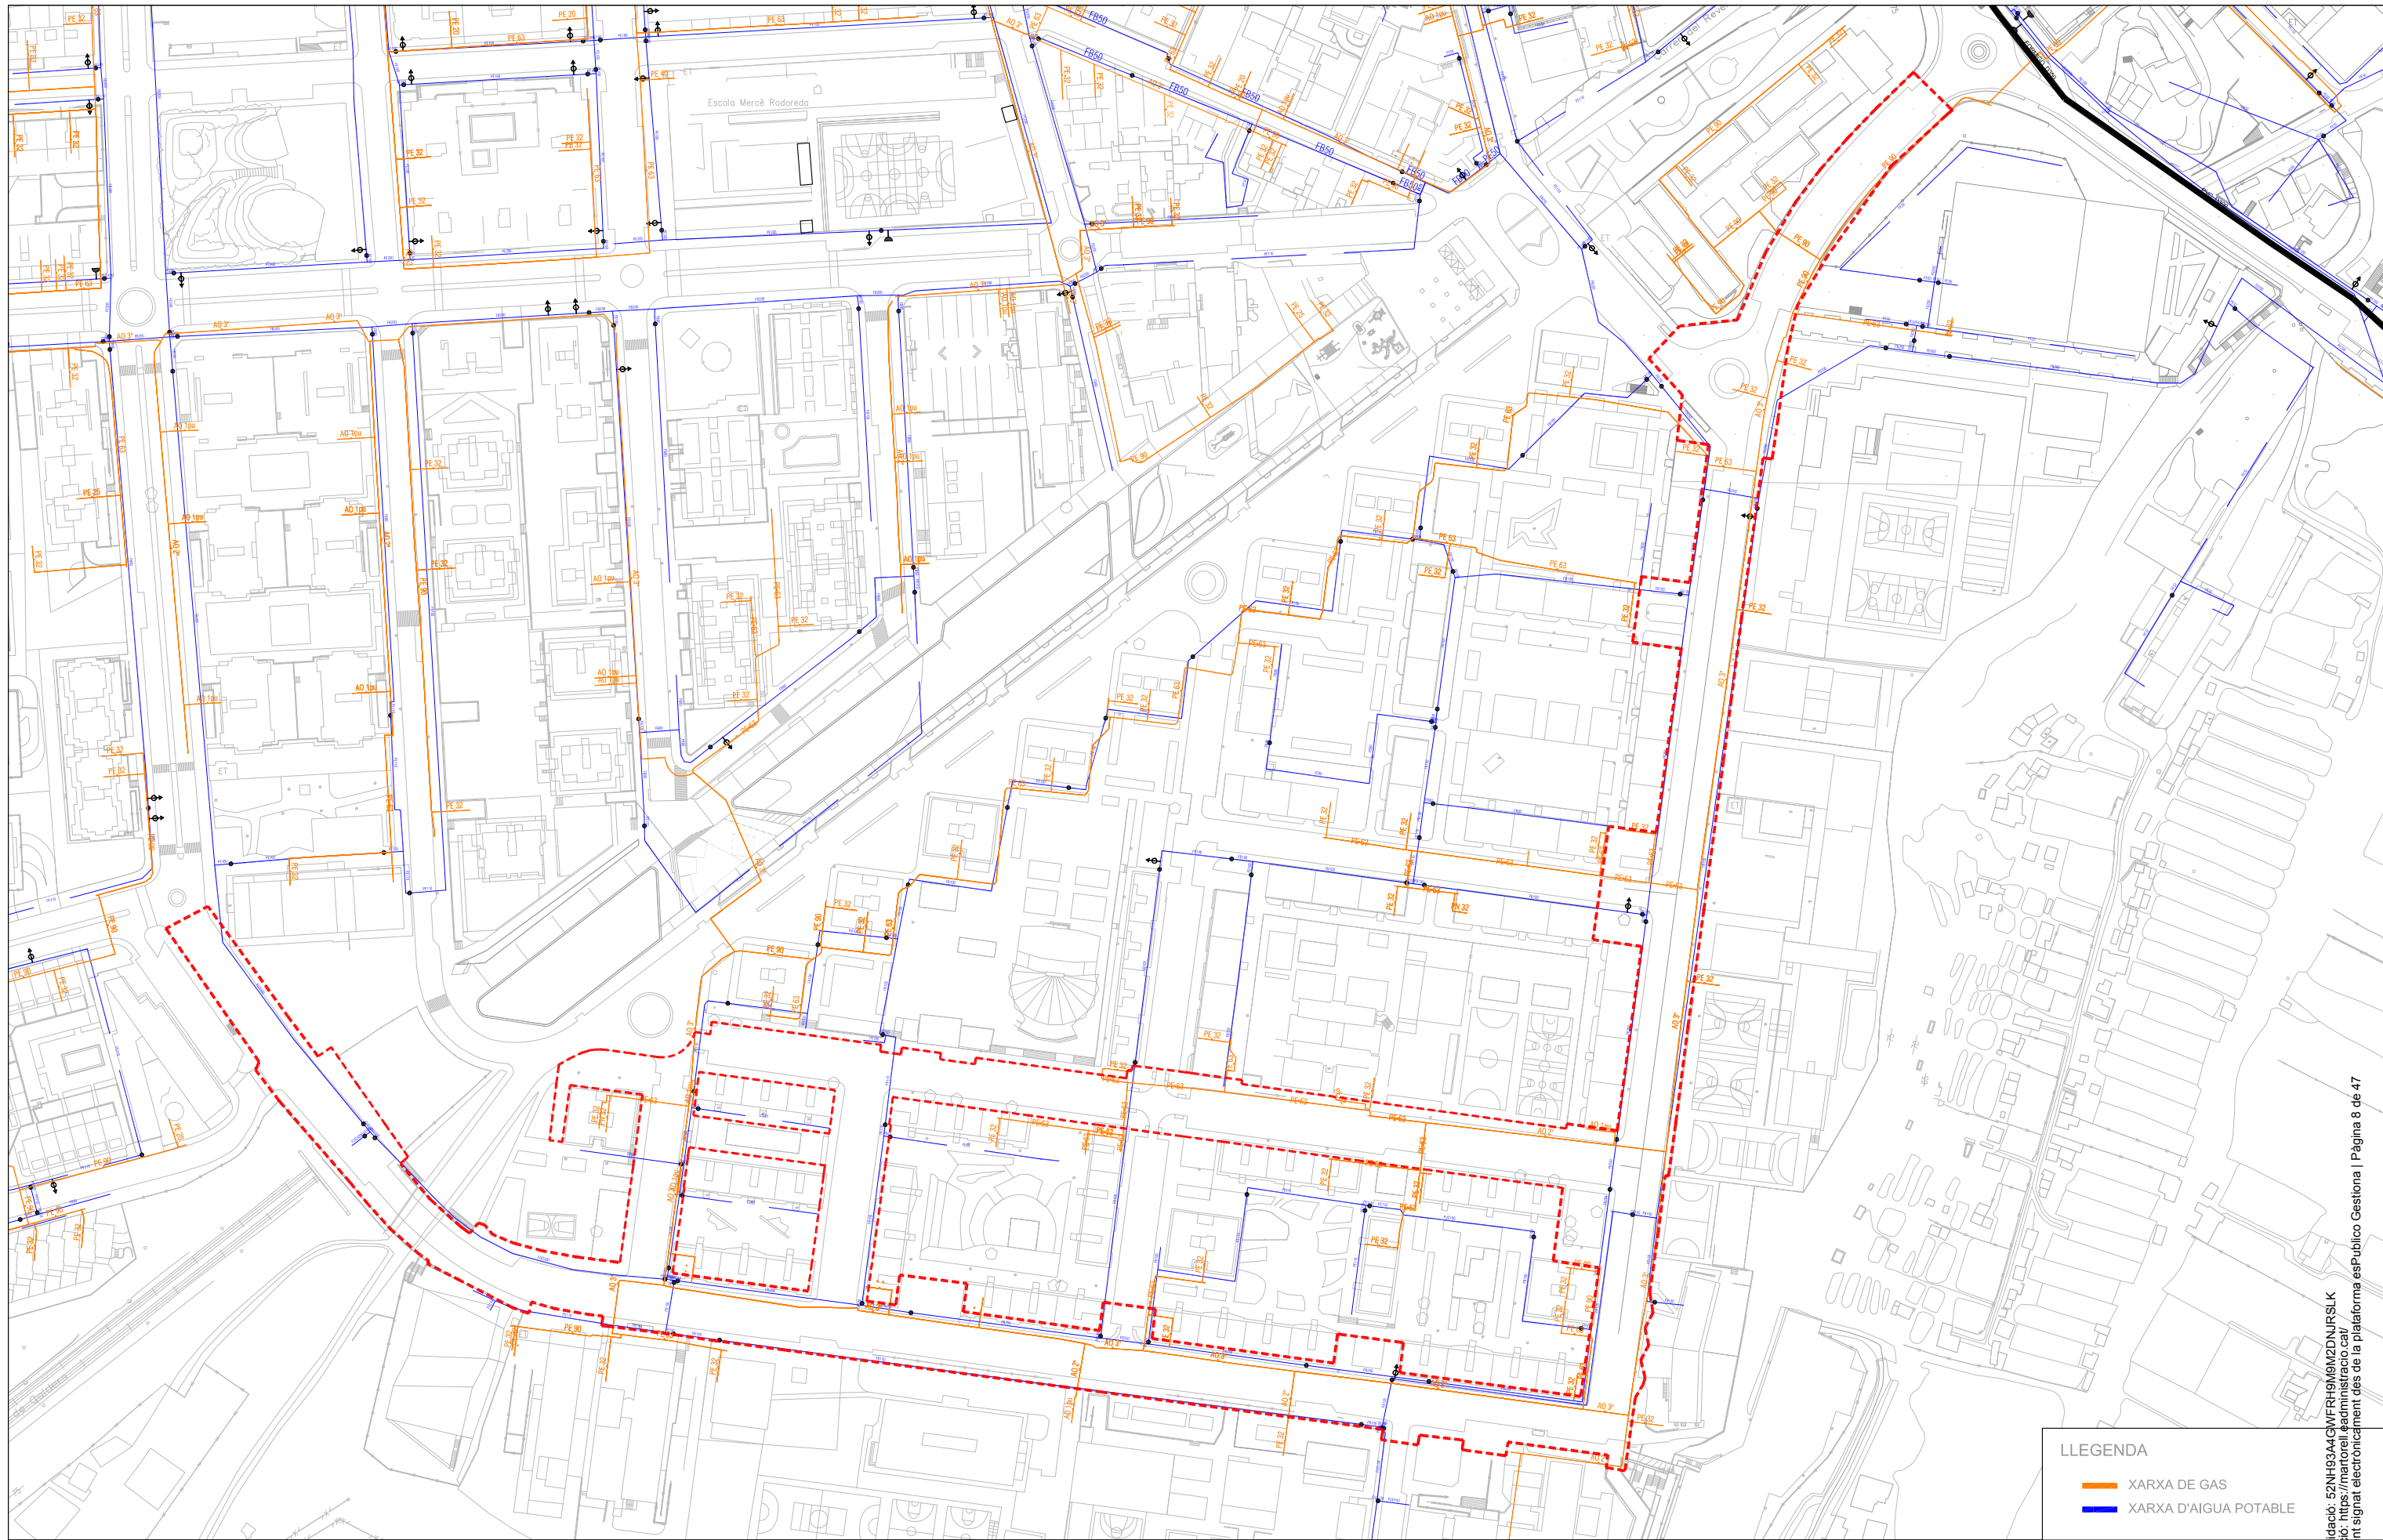

LLEENDA

- XARXA DE GAS
- XARXA D'AIGUA POTABLE



Projecte
**REURBANITZACIÓ DE L' AVDA. FÈLIX DURAN I CAÑAMERAS I
L' AVDA. MANCOMUNITATS COMARCALS DE MARTORELL**

Exp. 2023_URB_14

Els arquitectes municipals
Rodrigo Alaminos Rodríguez
Alejandro Quintín Nuñez


L'alcalde
Xavier Fonollosa i Comas

Plànol
**PREEXISTENCIES DE XARXES DE SERVEIS
AIGUA POTABLE.GAS.**

Arxiu
DG_MCFC_U3_preex Instalacions.dwg

Número
U3.4
Revisió 00
Escala 1/2000@A3
Data **ABRIL 2025**



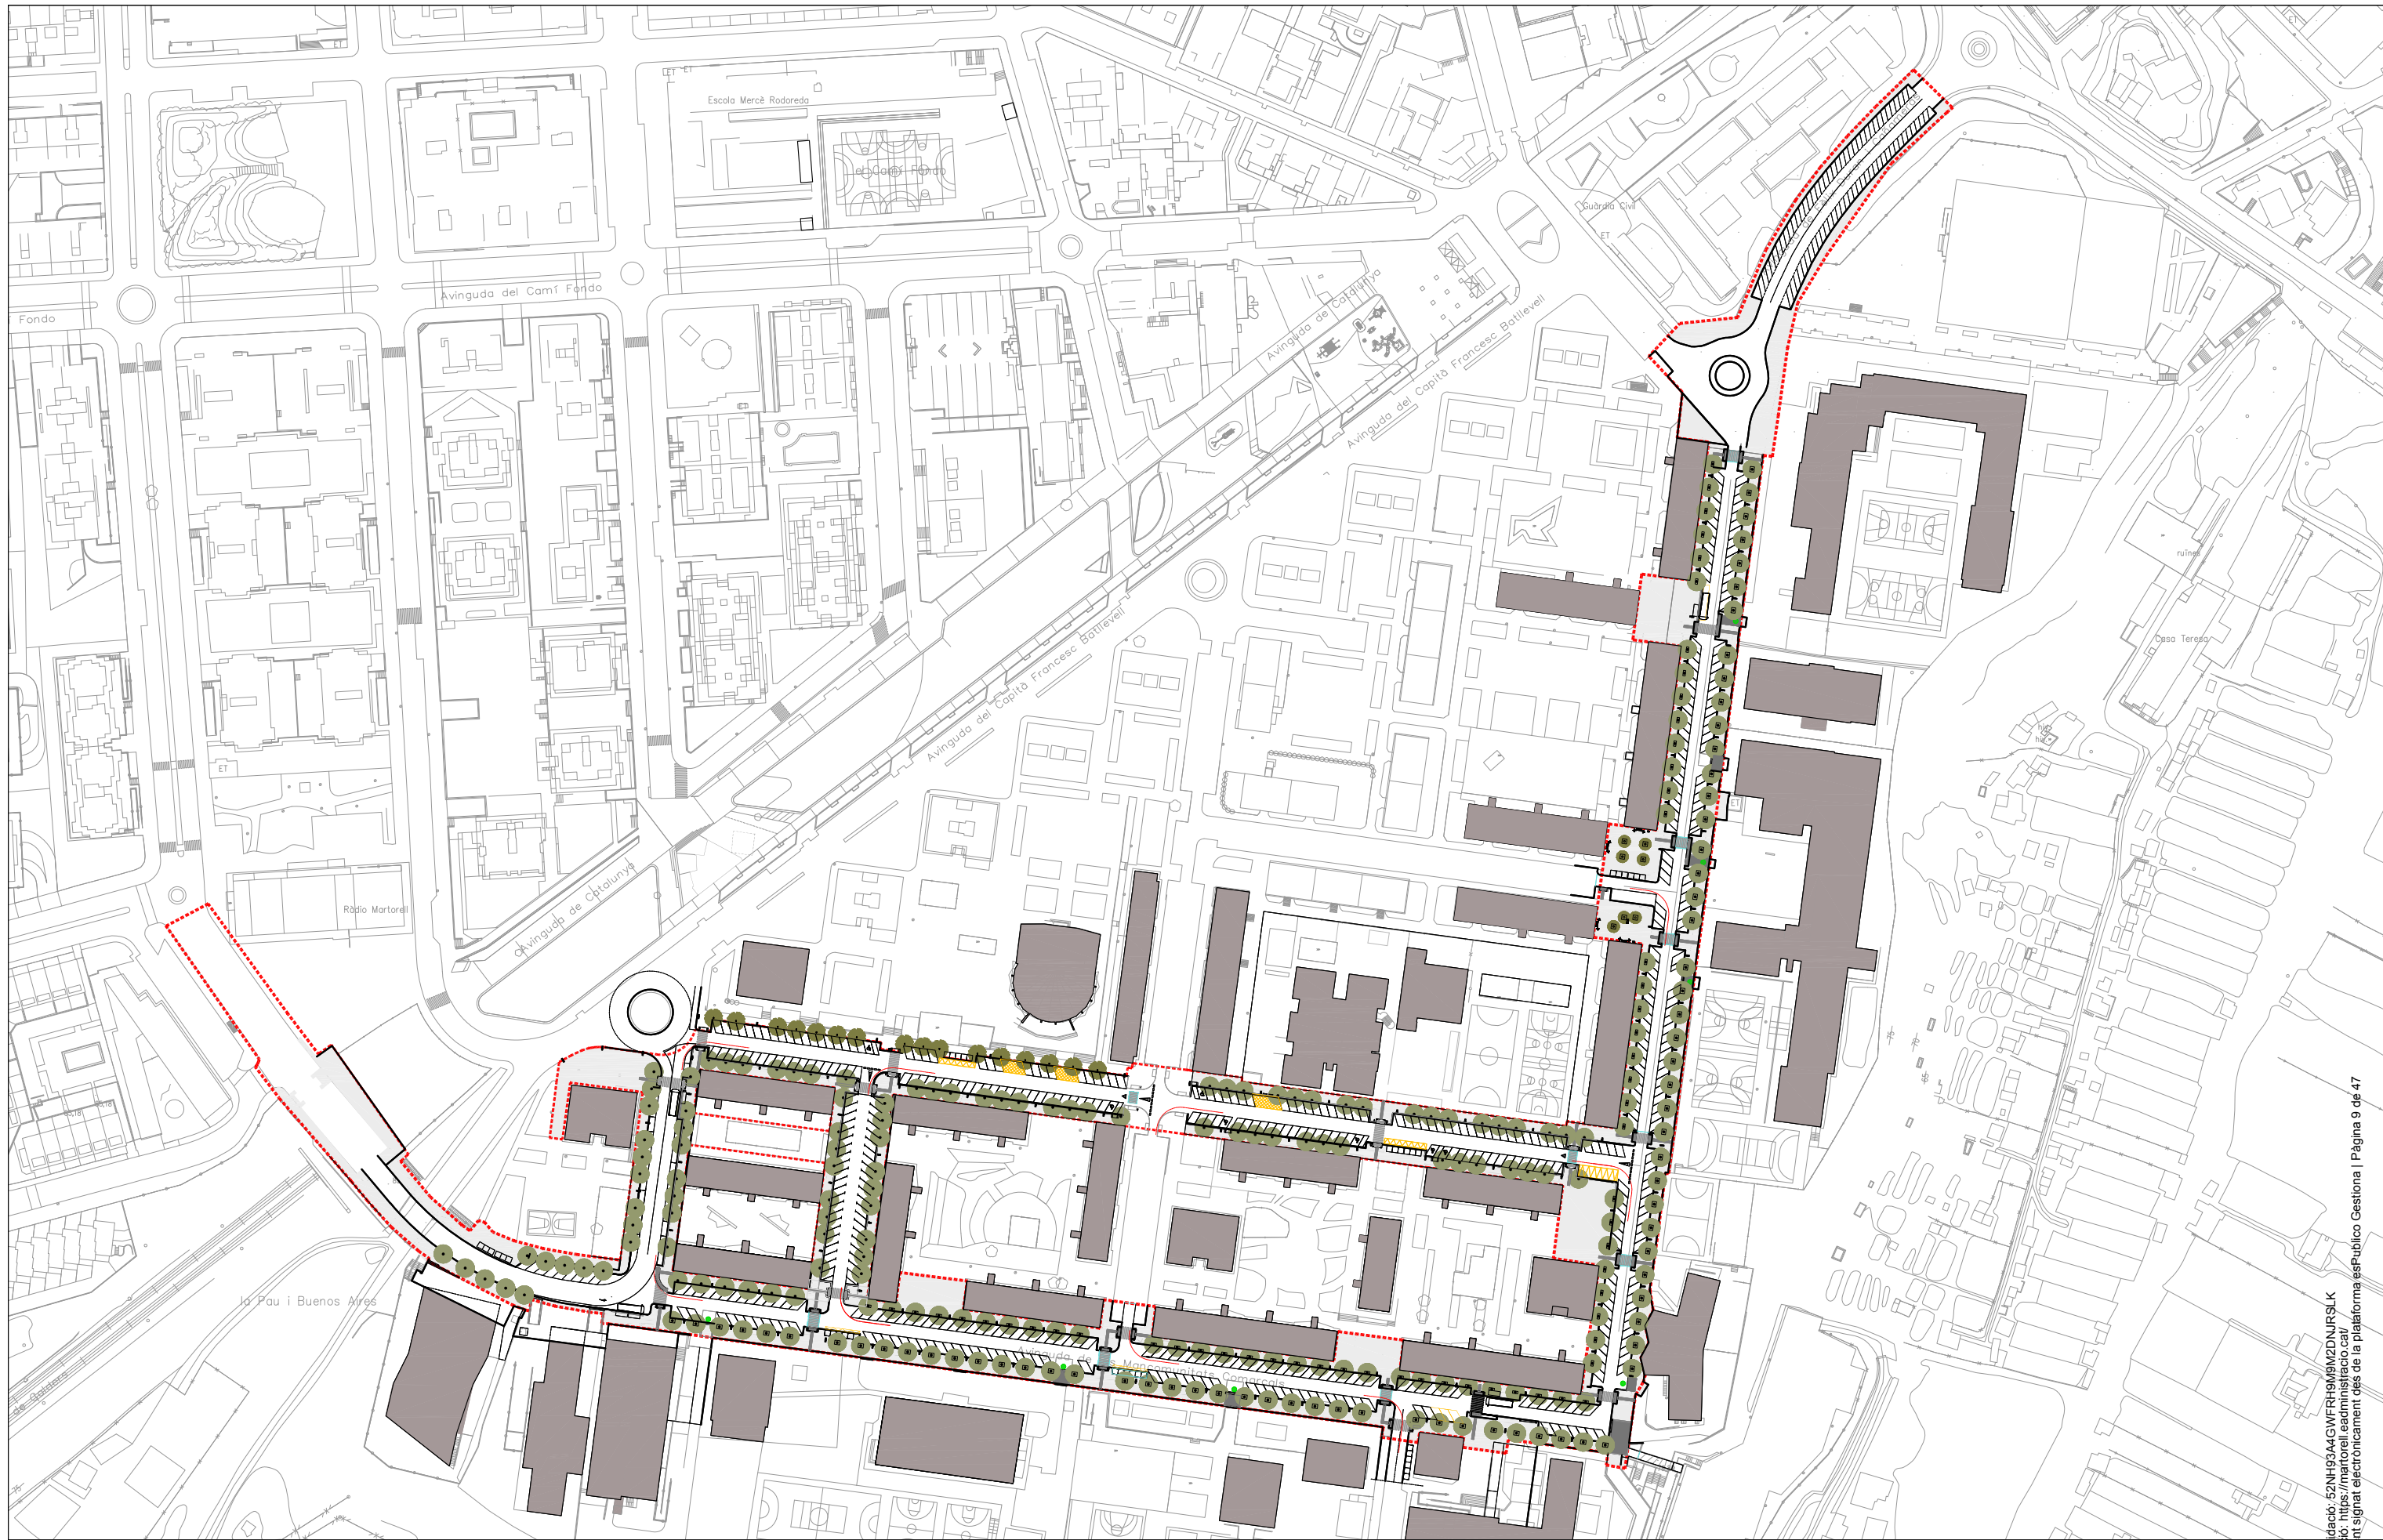

Projecte
**REURBANITZACIÓ DE L' AVDA. FÈLIX DURAN I CAÑAMERAS I
L' AVDA. MANCOMUNITATS COMARCALS DE MARTORELL**

Exp. 2023_URB_14

Els arquitectes municipals
Rodrigo Alaminos Rodríguez
Alejandro Quintín Nuñez

L'alcalde
Xavier Fonollosa i Comas

Plànol

Arxiu

**DEFINICIÓ GENERAL DEL PROJECTE
ORDENACIÓ GENERAL**

DG_MCFC_U4_Proposta.dwg

Número


U.4

Revisió 00
Escala 1/2000@A3
Data ABRIL 2025




Codi Validació: 52NH93A4GWFRH9M9M2DNJRSK
Verificació: <https://martorell.eadministracio.cat/>
Document signat electrònicament des de la plataforma esPublico Gestiona | Pàgina 9 de 47

ESTAT ACTUAL

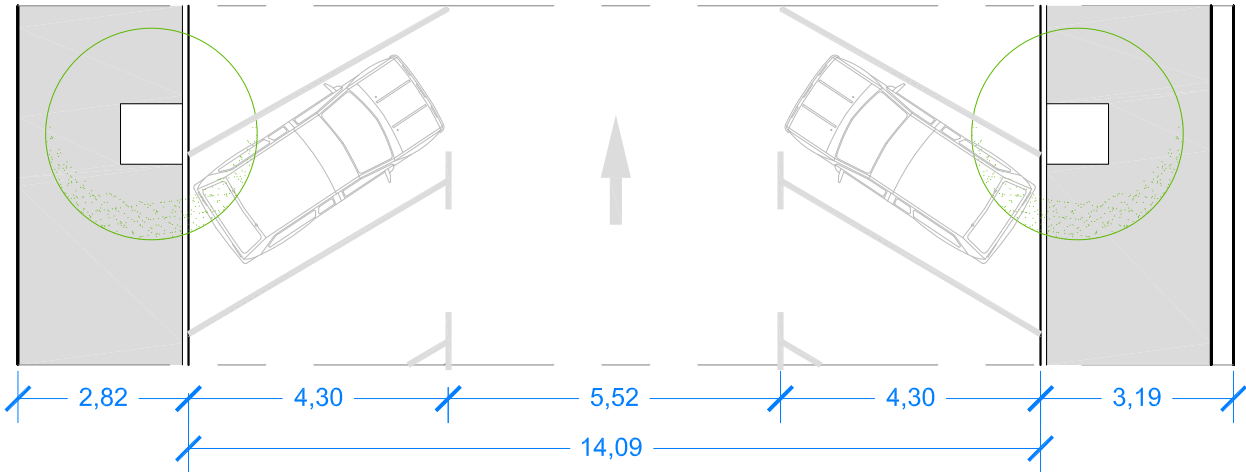


PROPOSTA.

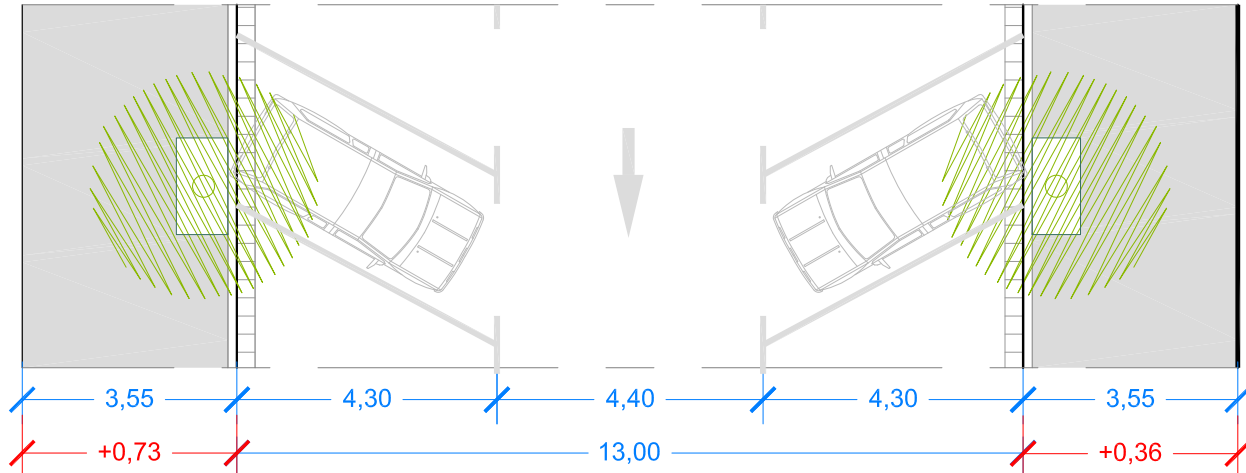


AMPLIACIÓ VORERES
NOVA PLANTACIÓ ARBRAT QUERQUS RUBRA I GREVILLEA .

ESTAT ACTUAL

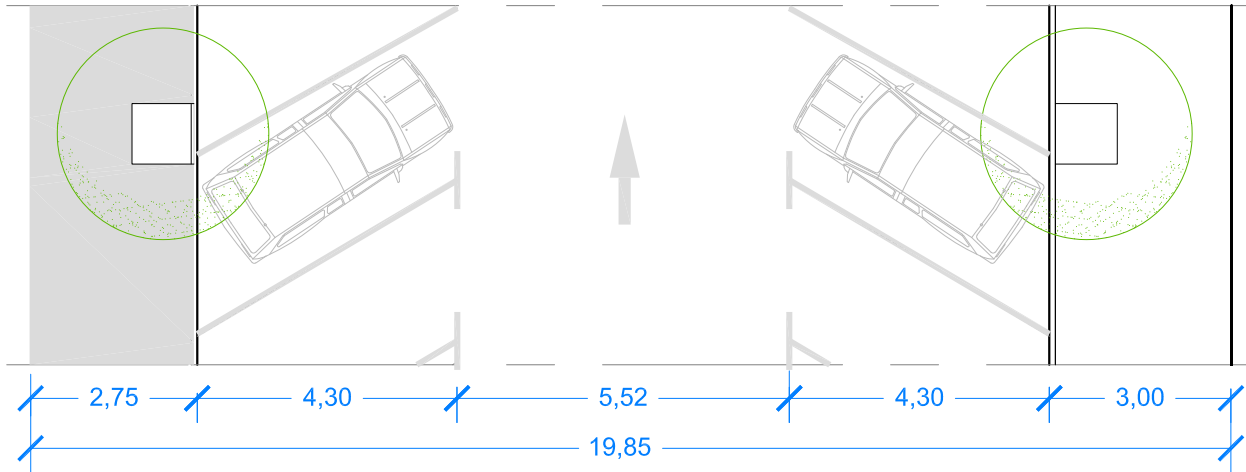

PROPOSTA

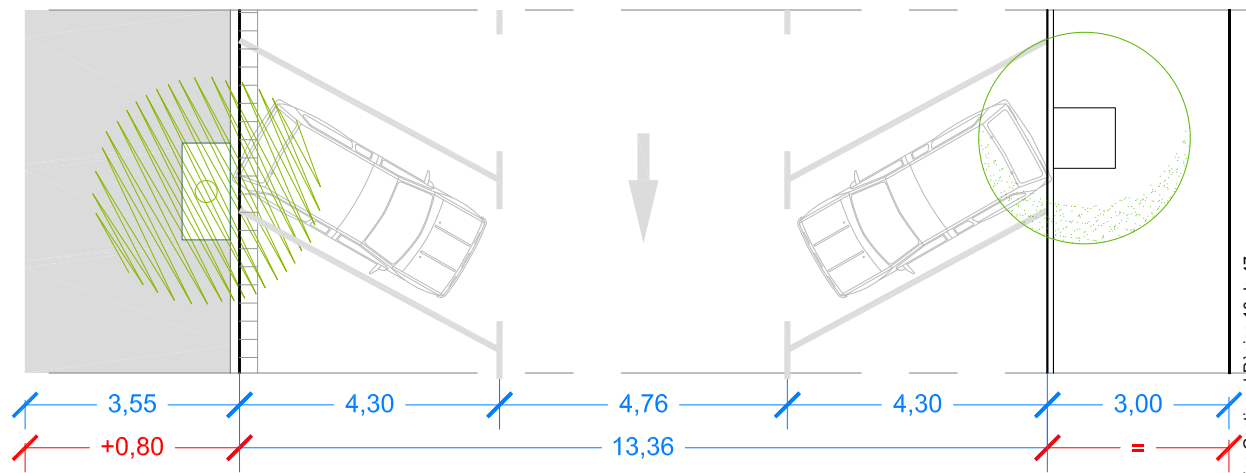

AMPLIACIÓ VORERES.
NOVA PLANTACIÓ ARBRAT QUERQUS RUBRA.



Projecte
REURBANITZACIÓ DE LA AV. MANCOMUNITATS COMARCALS I
AV. FÈLIX DURAN I CANYAMERES DE MARTORELL

Exp. 2023_URB_14

Els arquitectes municipals
Rodrigo Alaminos Rodríguez
Alejandro Quintin Nuñez

L'alcalde
Xavier Fonollosa i Comas

Plànol
DEFINICIÓ GENERAL DE LA PROPOSTA
SECCIONS GENERAL DE LA PROPOSTA


Arxiu
DG_MFC_U5_planta seccions proposta .dwg

Número
U5.1
Revisió 00
Escala 1/---@A3
Data ABRIL 2025




Codi Validació: 52NH93A4GWFRH9M9M2DNJRSK
Verificació: <https://martorell.eadministracio.cat/>
Document signat electrònicament des de la plataforma esPublico Gestiona | Pàgina 40 de 47

ESTAT ACTUAL

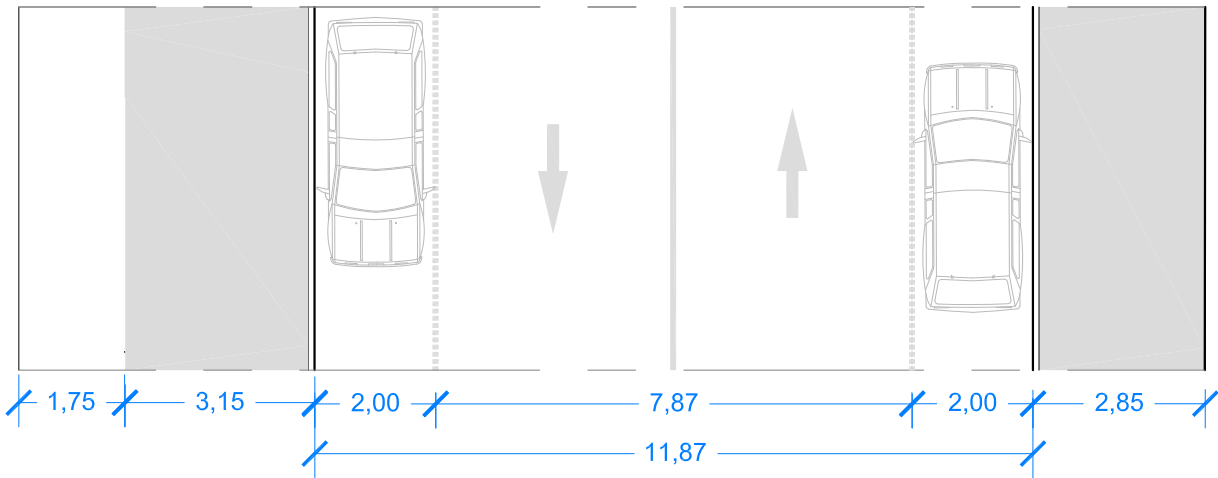


PROPOSTA.

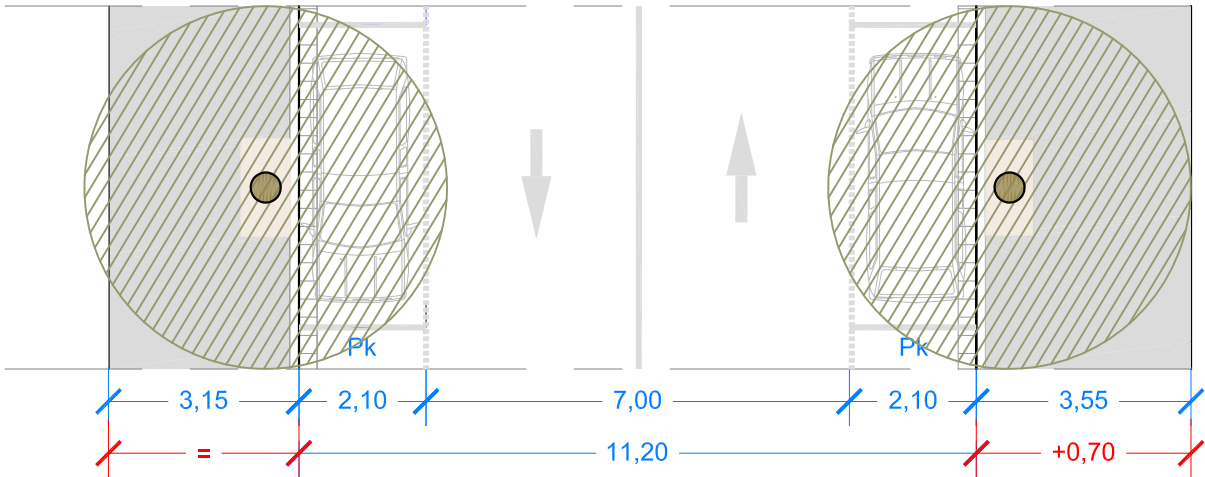


AMPLIACIÓ VORERES.
NOVA PLANTACIÓ ARBRAT DUES VORERES GREVILLEA I QUERQUS URBE.

ESTAT ACTUAL

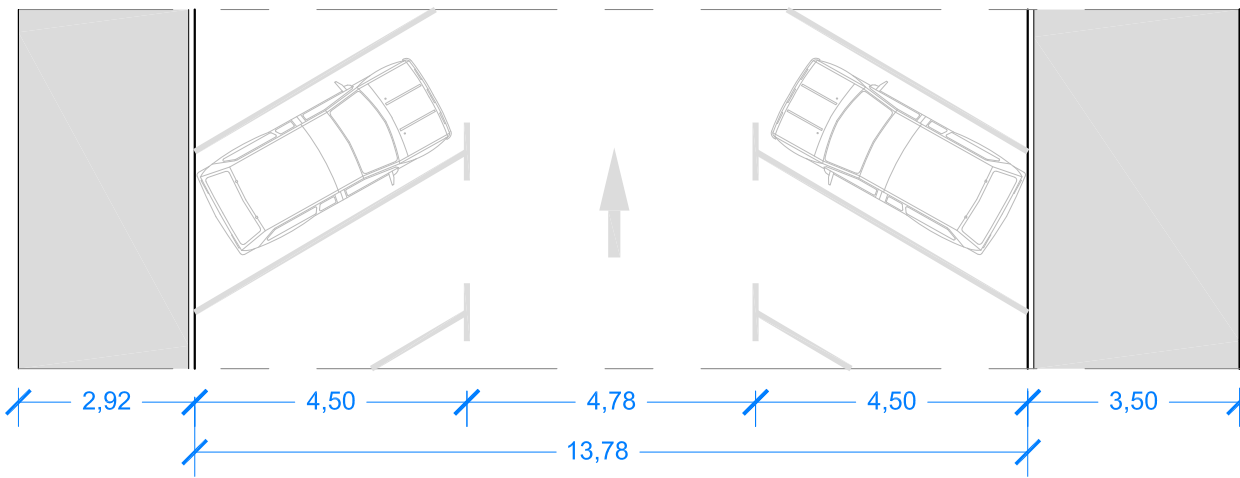

PROPOSTA

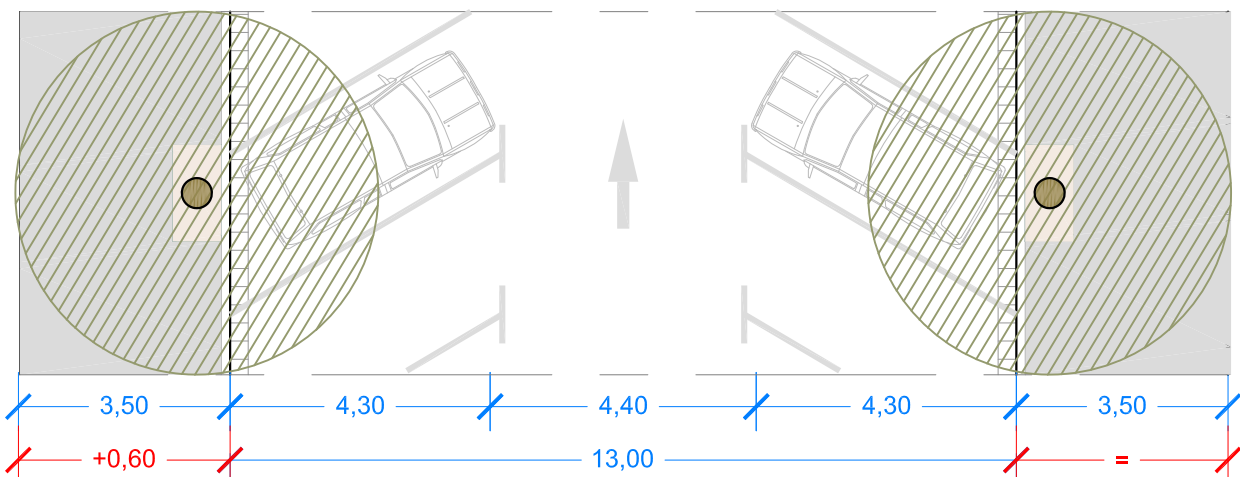


AMPLIACIÓ VORERES.
NOVA PLANTACIÓ ARBRAT DUES VORERES GREVILLEA I QUERQUS URBE.




AVINGUDA DE LES MANCOMUNITATS COMARCALS (Secció de carrer de 18,30m a 20,64m d'amplada)

ESTAT ACTUAL

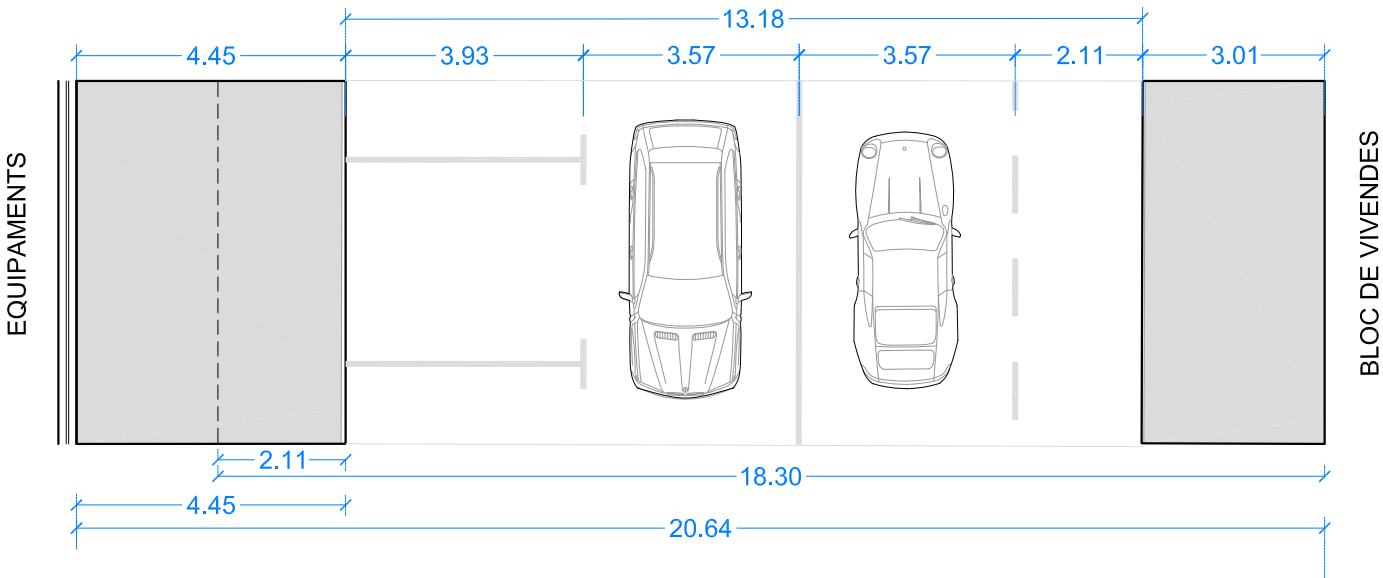


PROPOSTA.

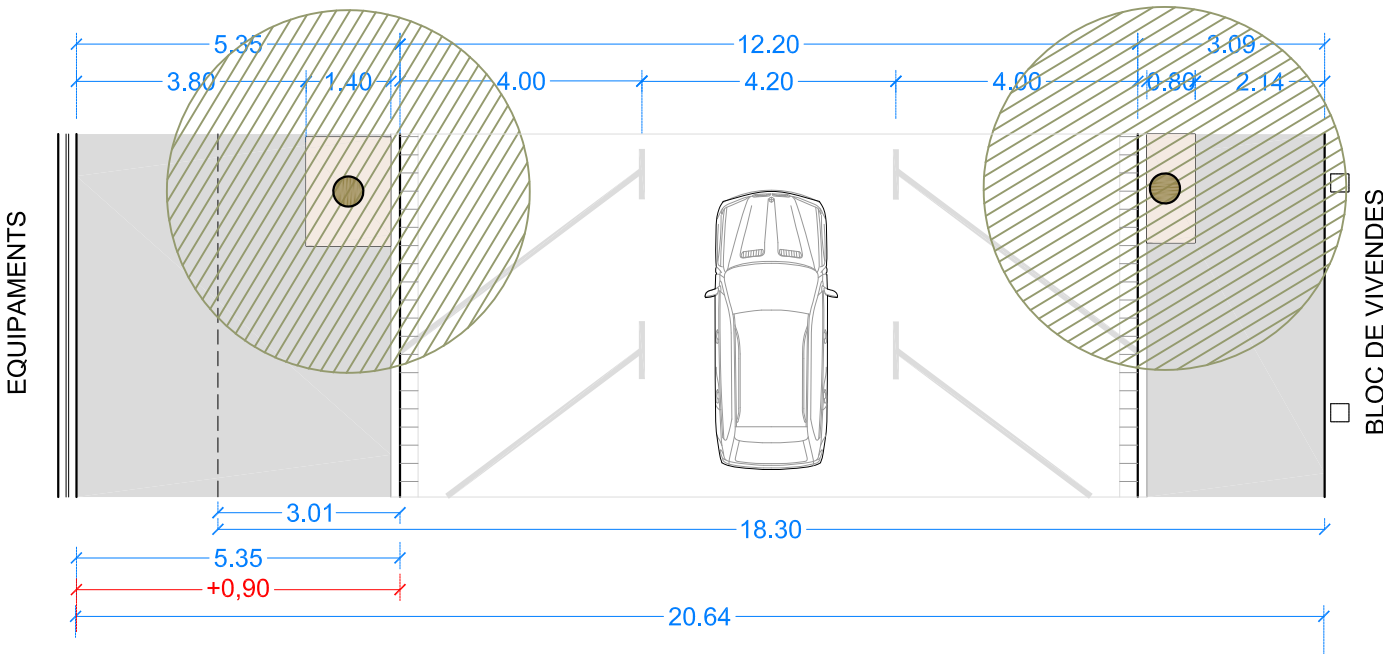


AMPLIACIÓ VORERES
NOVA PLANTACIÓ ARBRAT GREVILLEA.

AVINGUDA DE FÈLIX DURAN I CANYAMERES (Secció de carrer de 17,94m a 19,01m d'amplada)

ESTAT ACTUAL

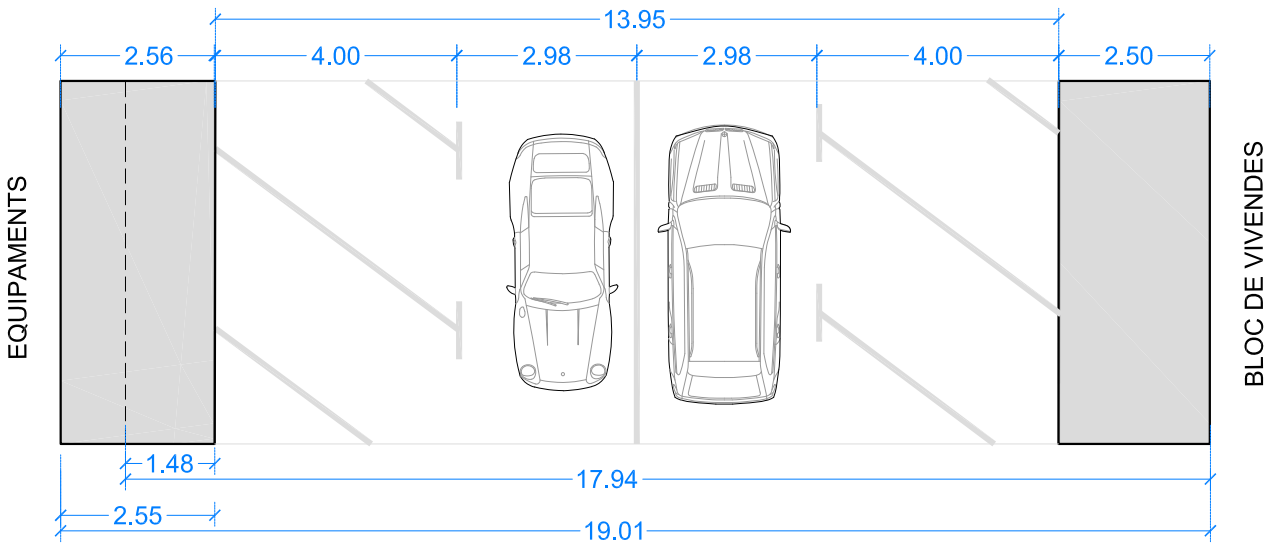

PROPOSTA

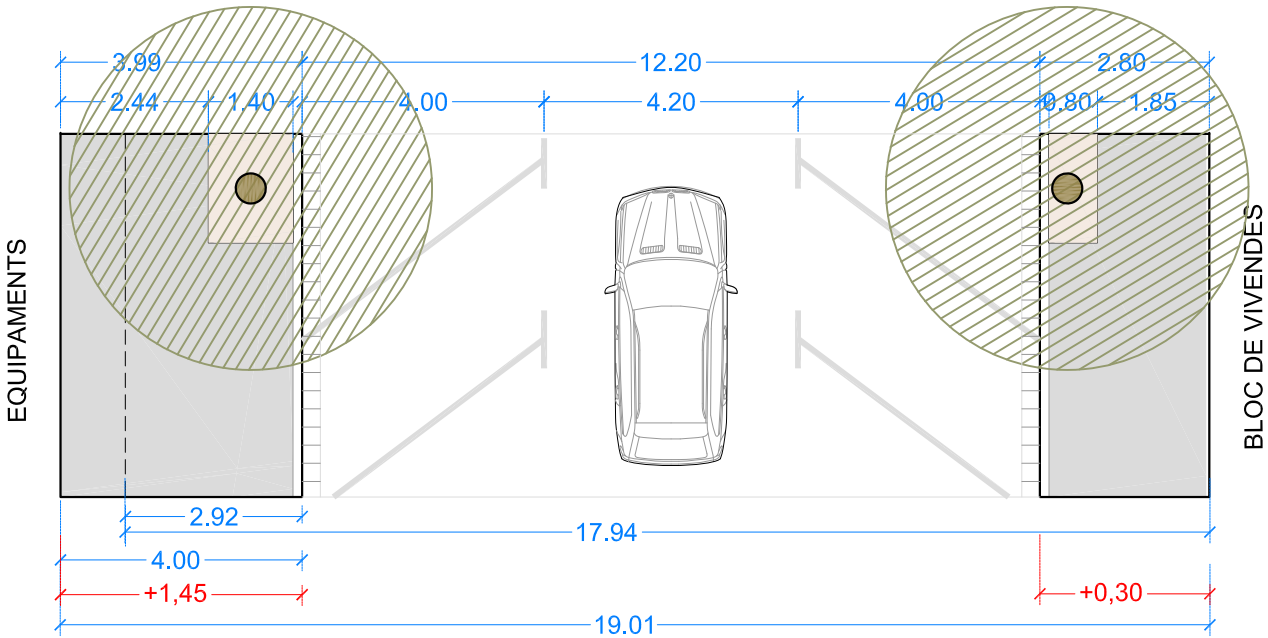

AMPLIACIÓ VORERES
NOVA PLANTACIÓ ARBRAT GREVILLEA.



Projecte
**REURBANITZACIÓ DE LA AV. MANCOMUNITATS COMARCALS i
AV. FÈLIX DURAN i CANYAMERES DE MARTORELL**

Exp. 2023_URB_14

Els arquitectes municipals
Rodrigo Alaminos Rodríguez
Alejandro Quintin Nuñez

L'alcalde
Xavier Fonollosa i Comas


Plànol
**DEFINICIÓ GENERAL DE LA PROPOSTA
SECCIONS GENERAL DE LA PROPOSTA**

Arxiu
DG_MFC_U5_planta seccions proposta .dwg

Número
U5.3
Revisió 00
Escala 1/---@A3
Data ABRIL 2025



Codi Validació: 52NH93A4GWFRH9M9M2DNJRSK
Verificació: <https://martorell.eadministracio.cat/>
Document signat electrònicament des de la plataforma esPublico Gestiona | Pàgina 12 de 47

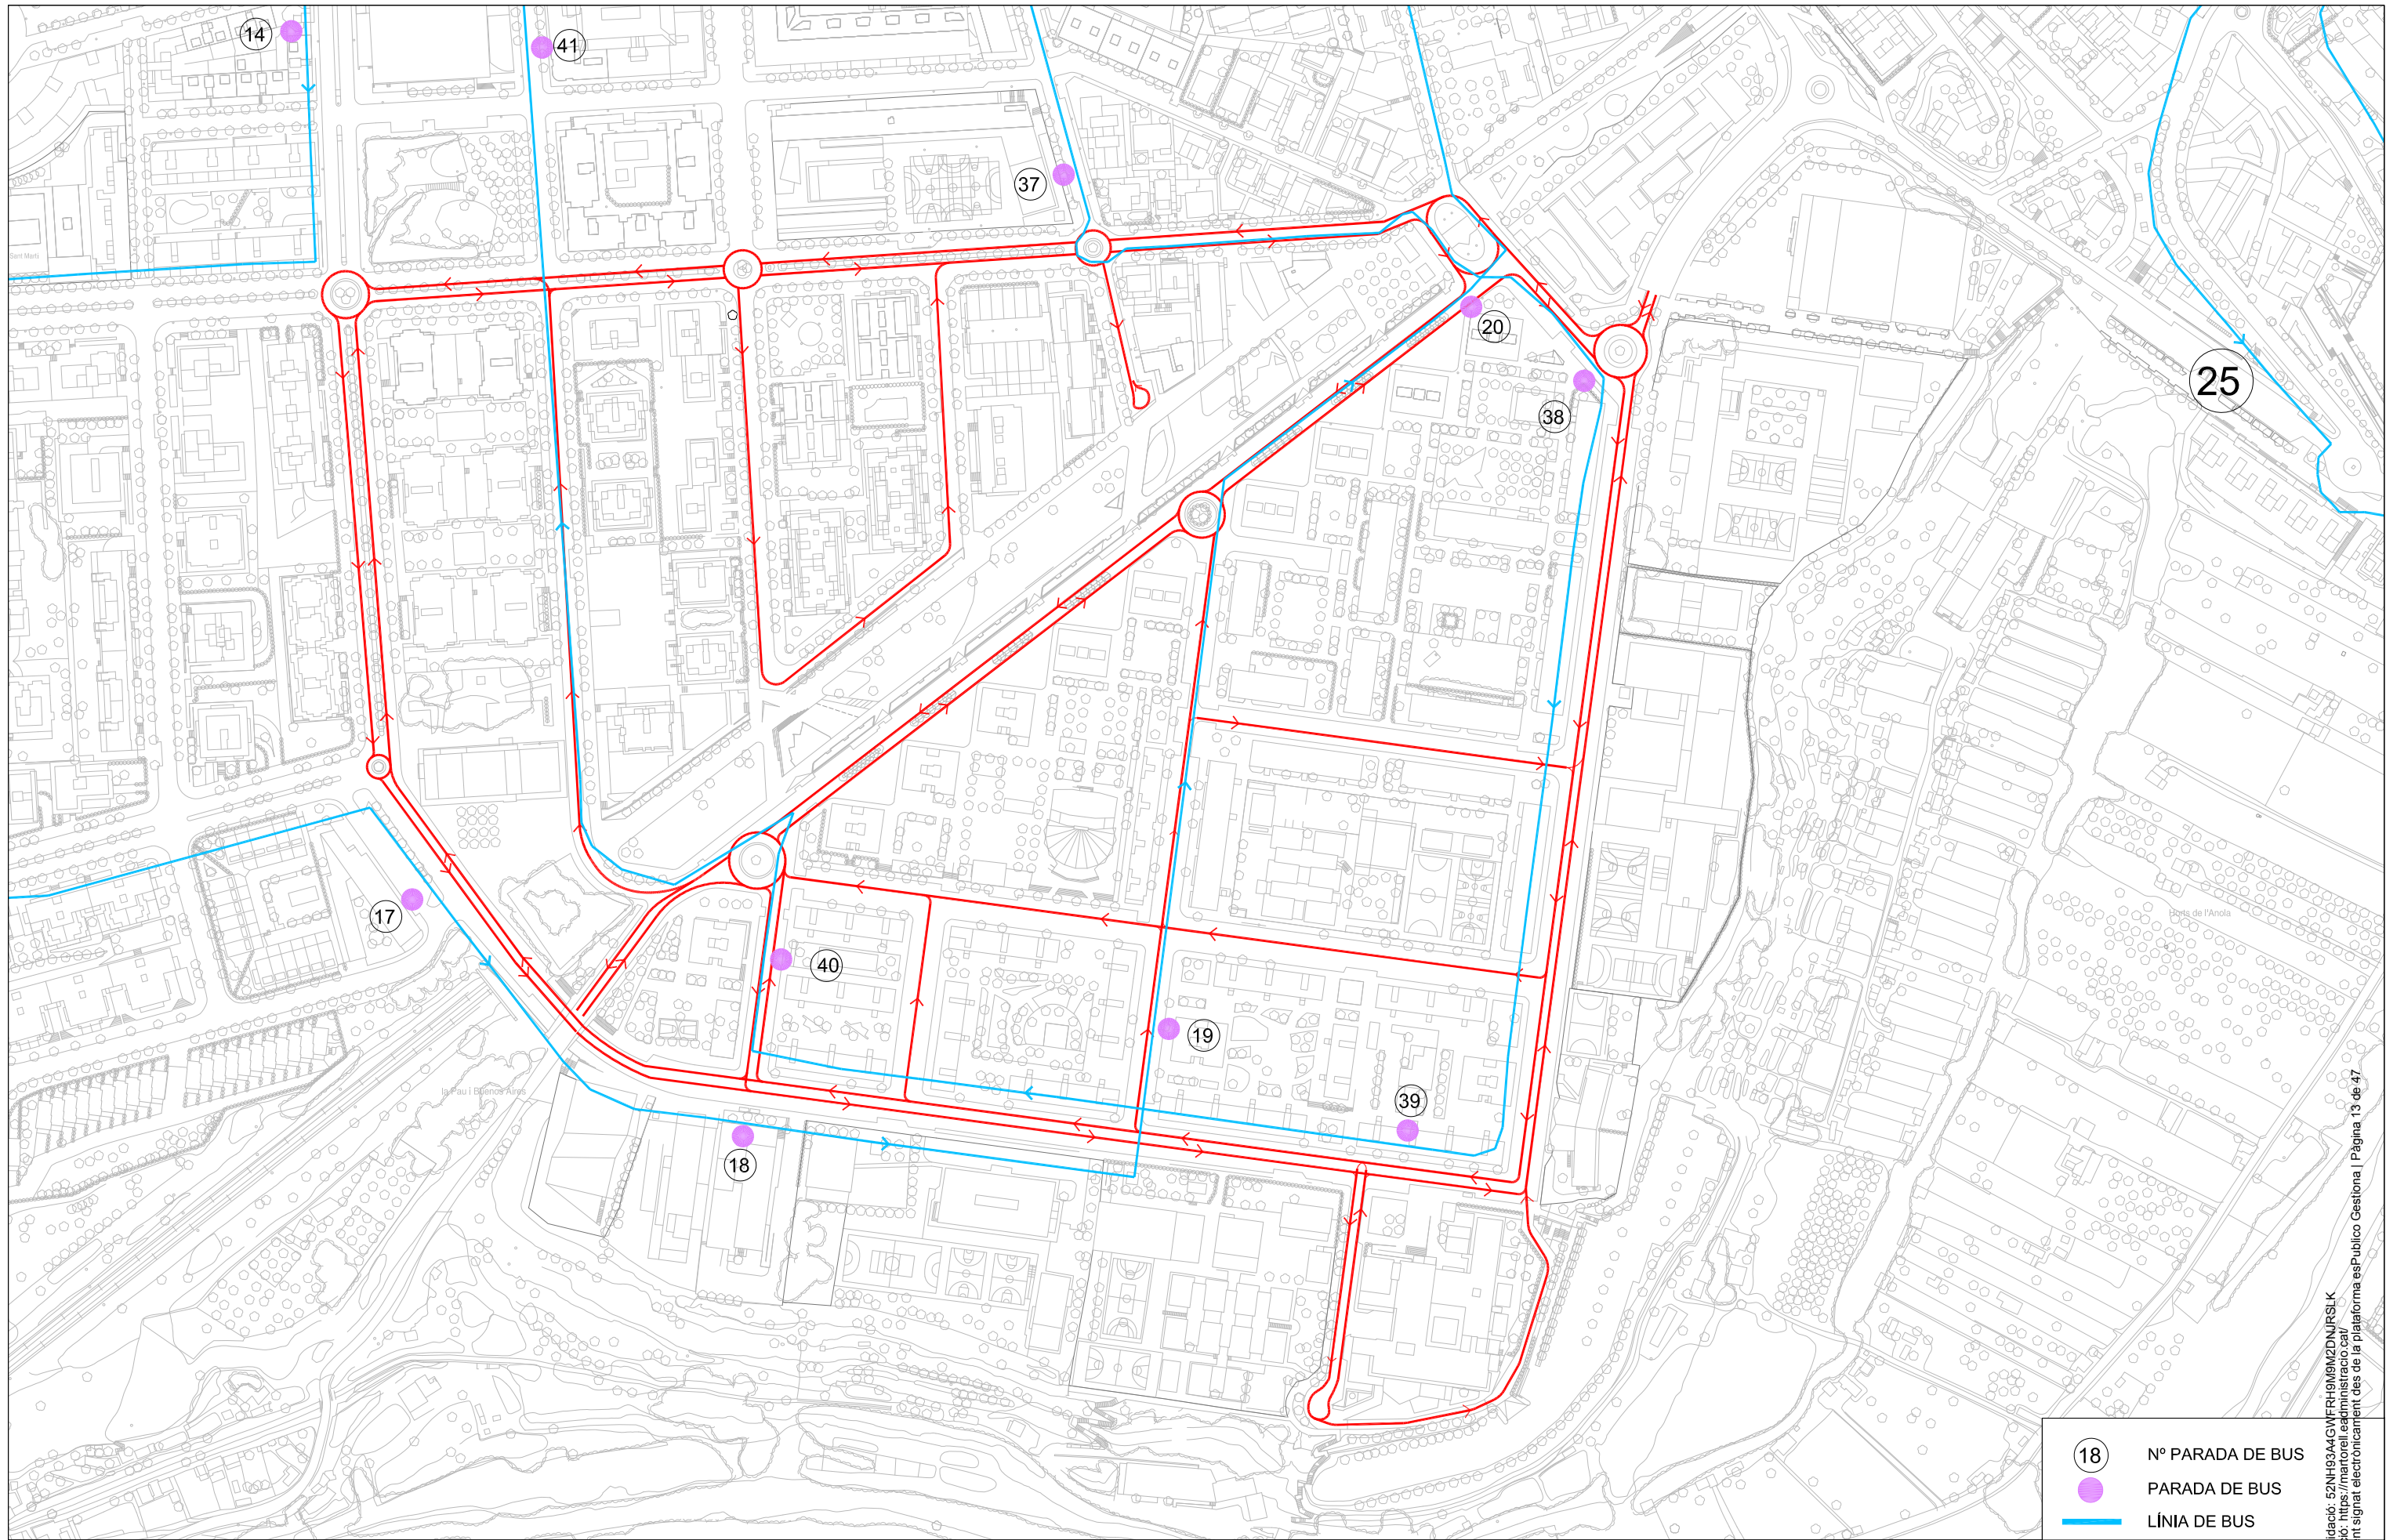

Projecte
**REURBANITZACIÓ DE L' AVDA. FÈLIX DURAN I CAÑAMERAS I
L' AVDA. MANCOMUNITATS COMARCALS DE MARTORELL**

Exp. 2023_URB_14

Els arquitectes municipals
Rodrigo Alaminos Rodríguez
Alejandro Quintín Nuñez

L'alcalde
Xavier Fonollosa i Comas

Plànol

Arxiu

**DEFINICIÓ GENERAL DE LA PROPOSTA
CIRCULACIONS. Estat actual**

DG_MCFC_U6_Circulacions.dwg


Número

U6.1

Revisió 00
Escala 1/2500@A3
Data ABRIL 2025

Codi Validació: 52NH93A4GWFRH9M9M2DNJSLK
Verificació: <https://martorell.eadministracio.cat/>
Document signat electrònicament des de la plataforma esPublico Gestiona | Pàgina 13 de 47



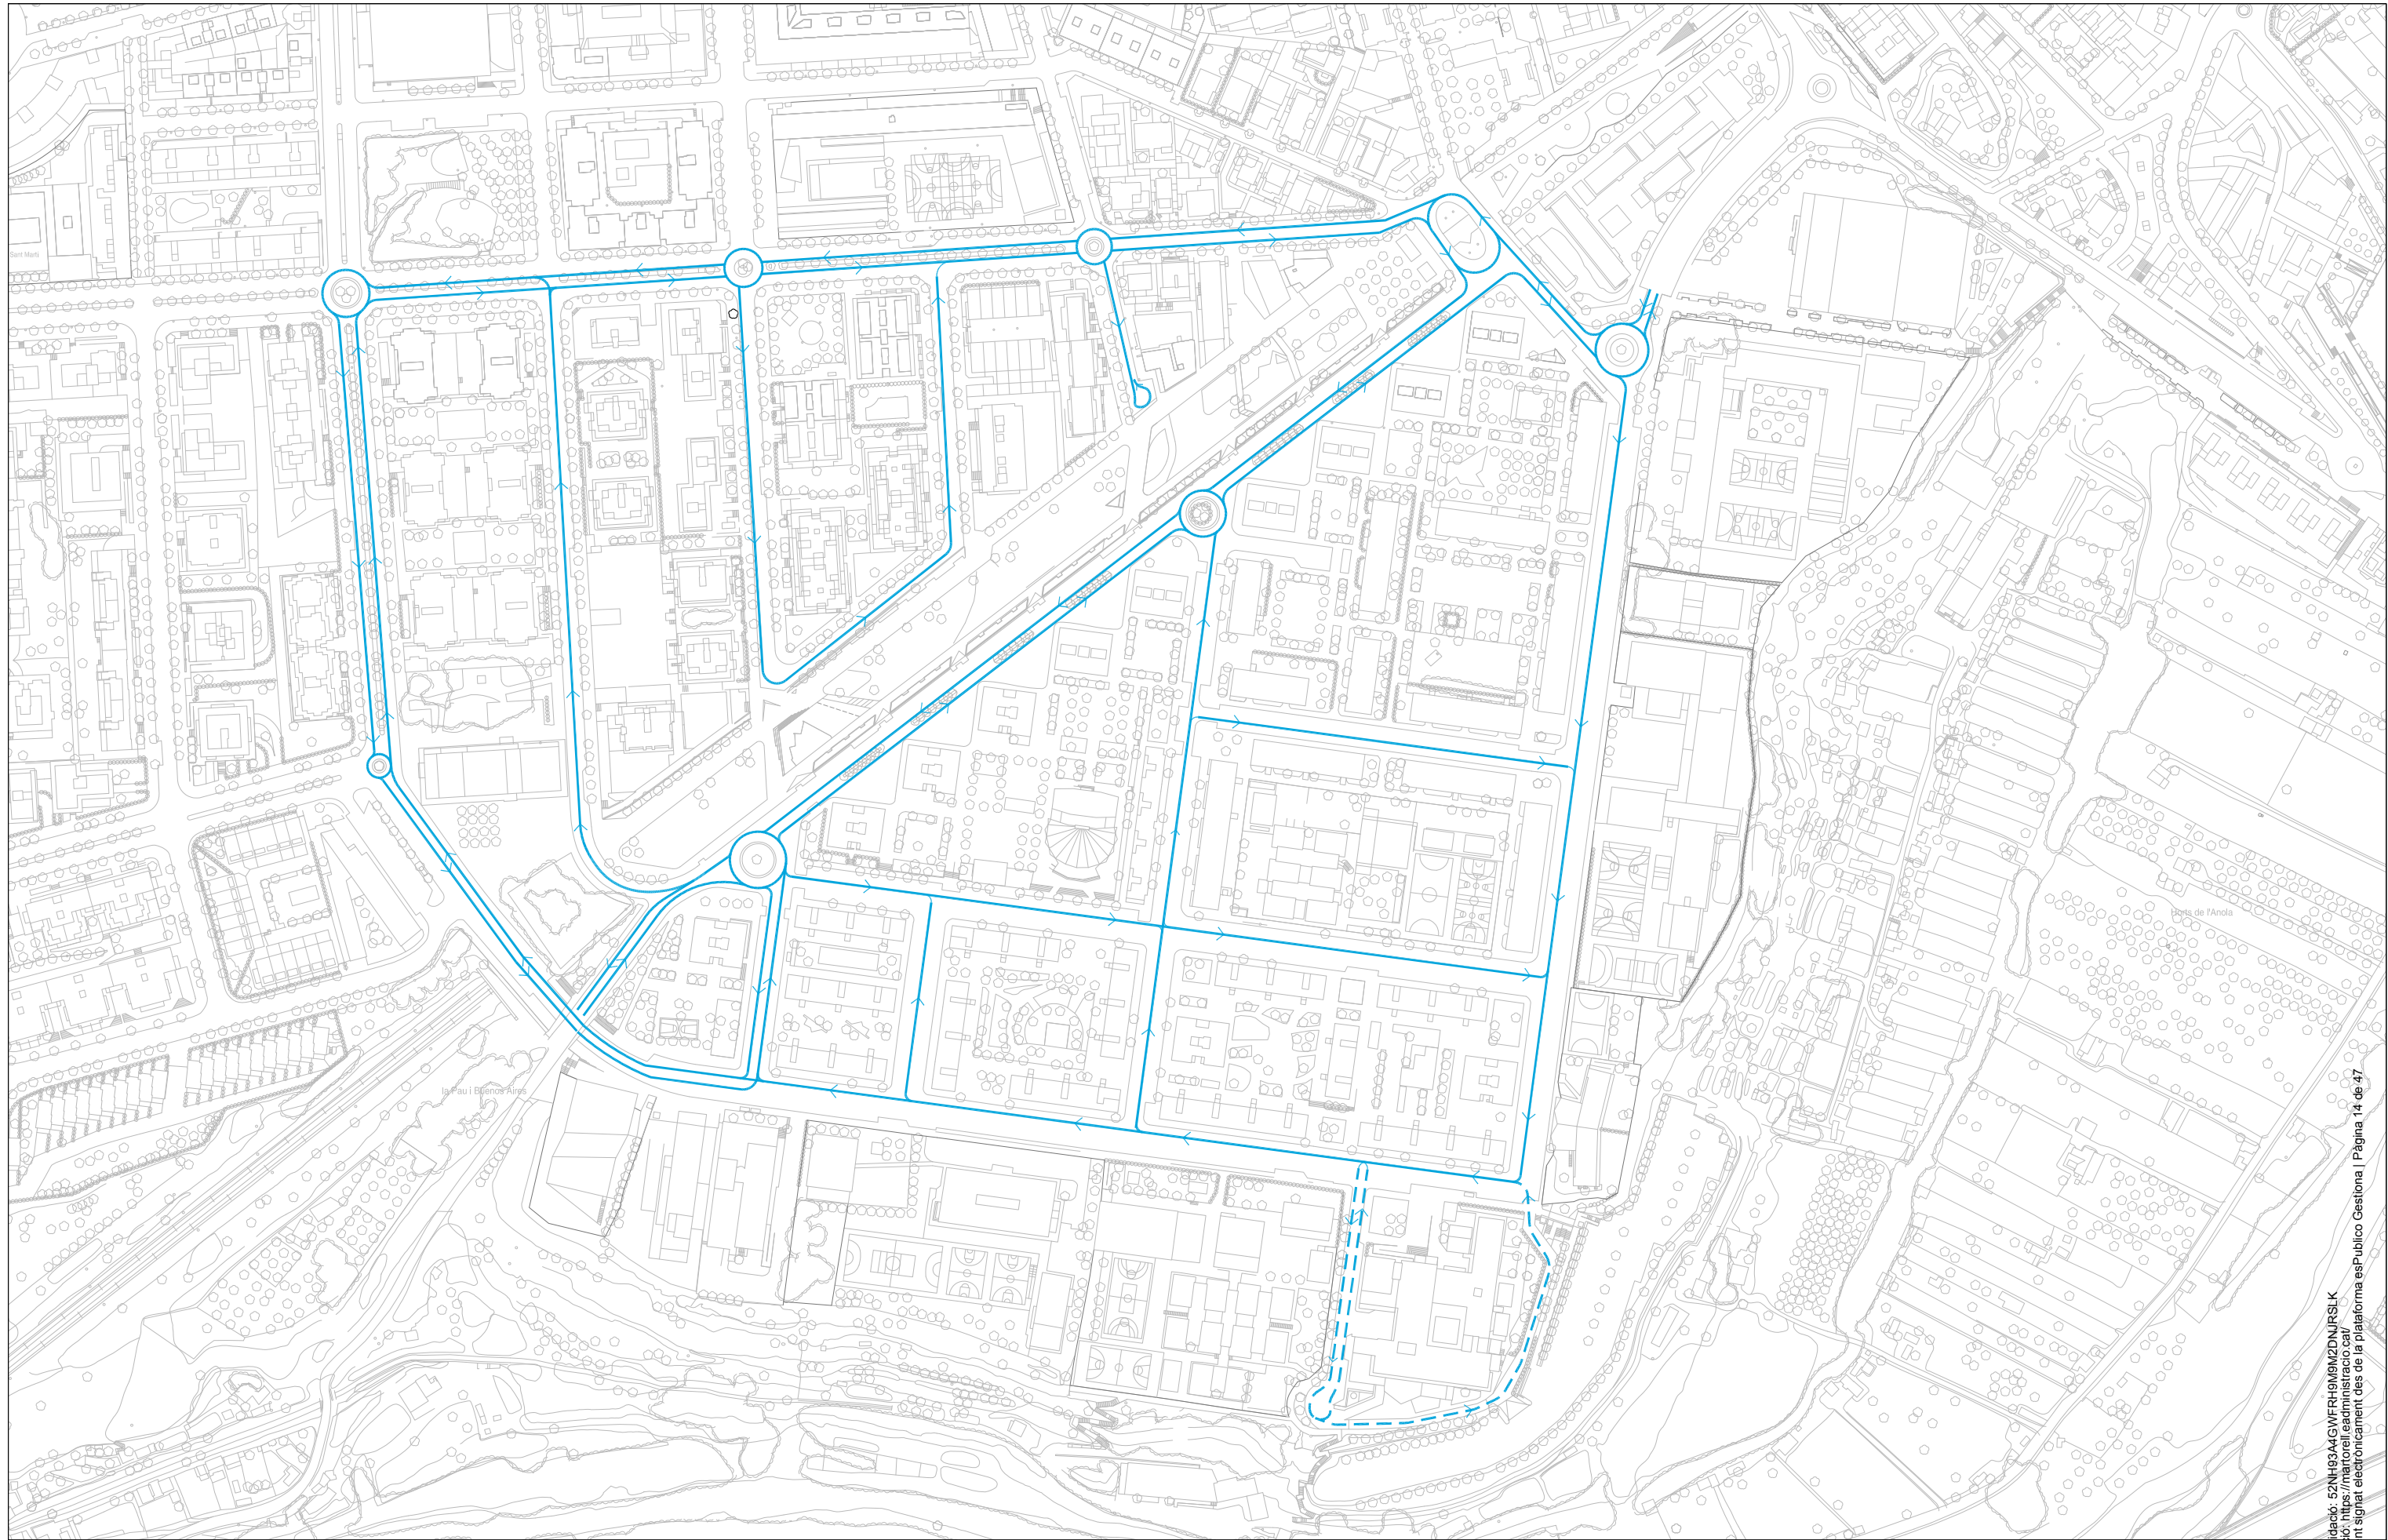

Projecte

REURBANITZACIÓ DE L' AVDA. FÈLIX DURAN I CAÑAMERAS I
L' AVDA. MANCOMUNITATS COMARCALS DE MARTORELL

Exp. 2023_URB_14

Els arquitectes municipals
Rodrigo Alaminos Rodríguez
Alejandro Quintín Nuñez

L'alcalde
Xavier Fonollosa i Comas

Plànol

Arxiu

DEFINICIÓ GENERAL DE LA PROPOSTA
CIRCULACIONS. Proposta

DG_MCFC_U6_Circulacions.dwg


Número

U6.2

Revisió 00
Escala 1/2500@A3
Data ABRIL 2025



Codi Validació: 52NH83A4GWFRH9M9M2DNJSLK
Verificació: <https://martorell.admistracio.cat/>
Document signat electrònicament des de la plataforma esPublico Gestiona | Pàgina 14 de 47

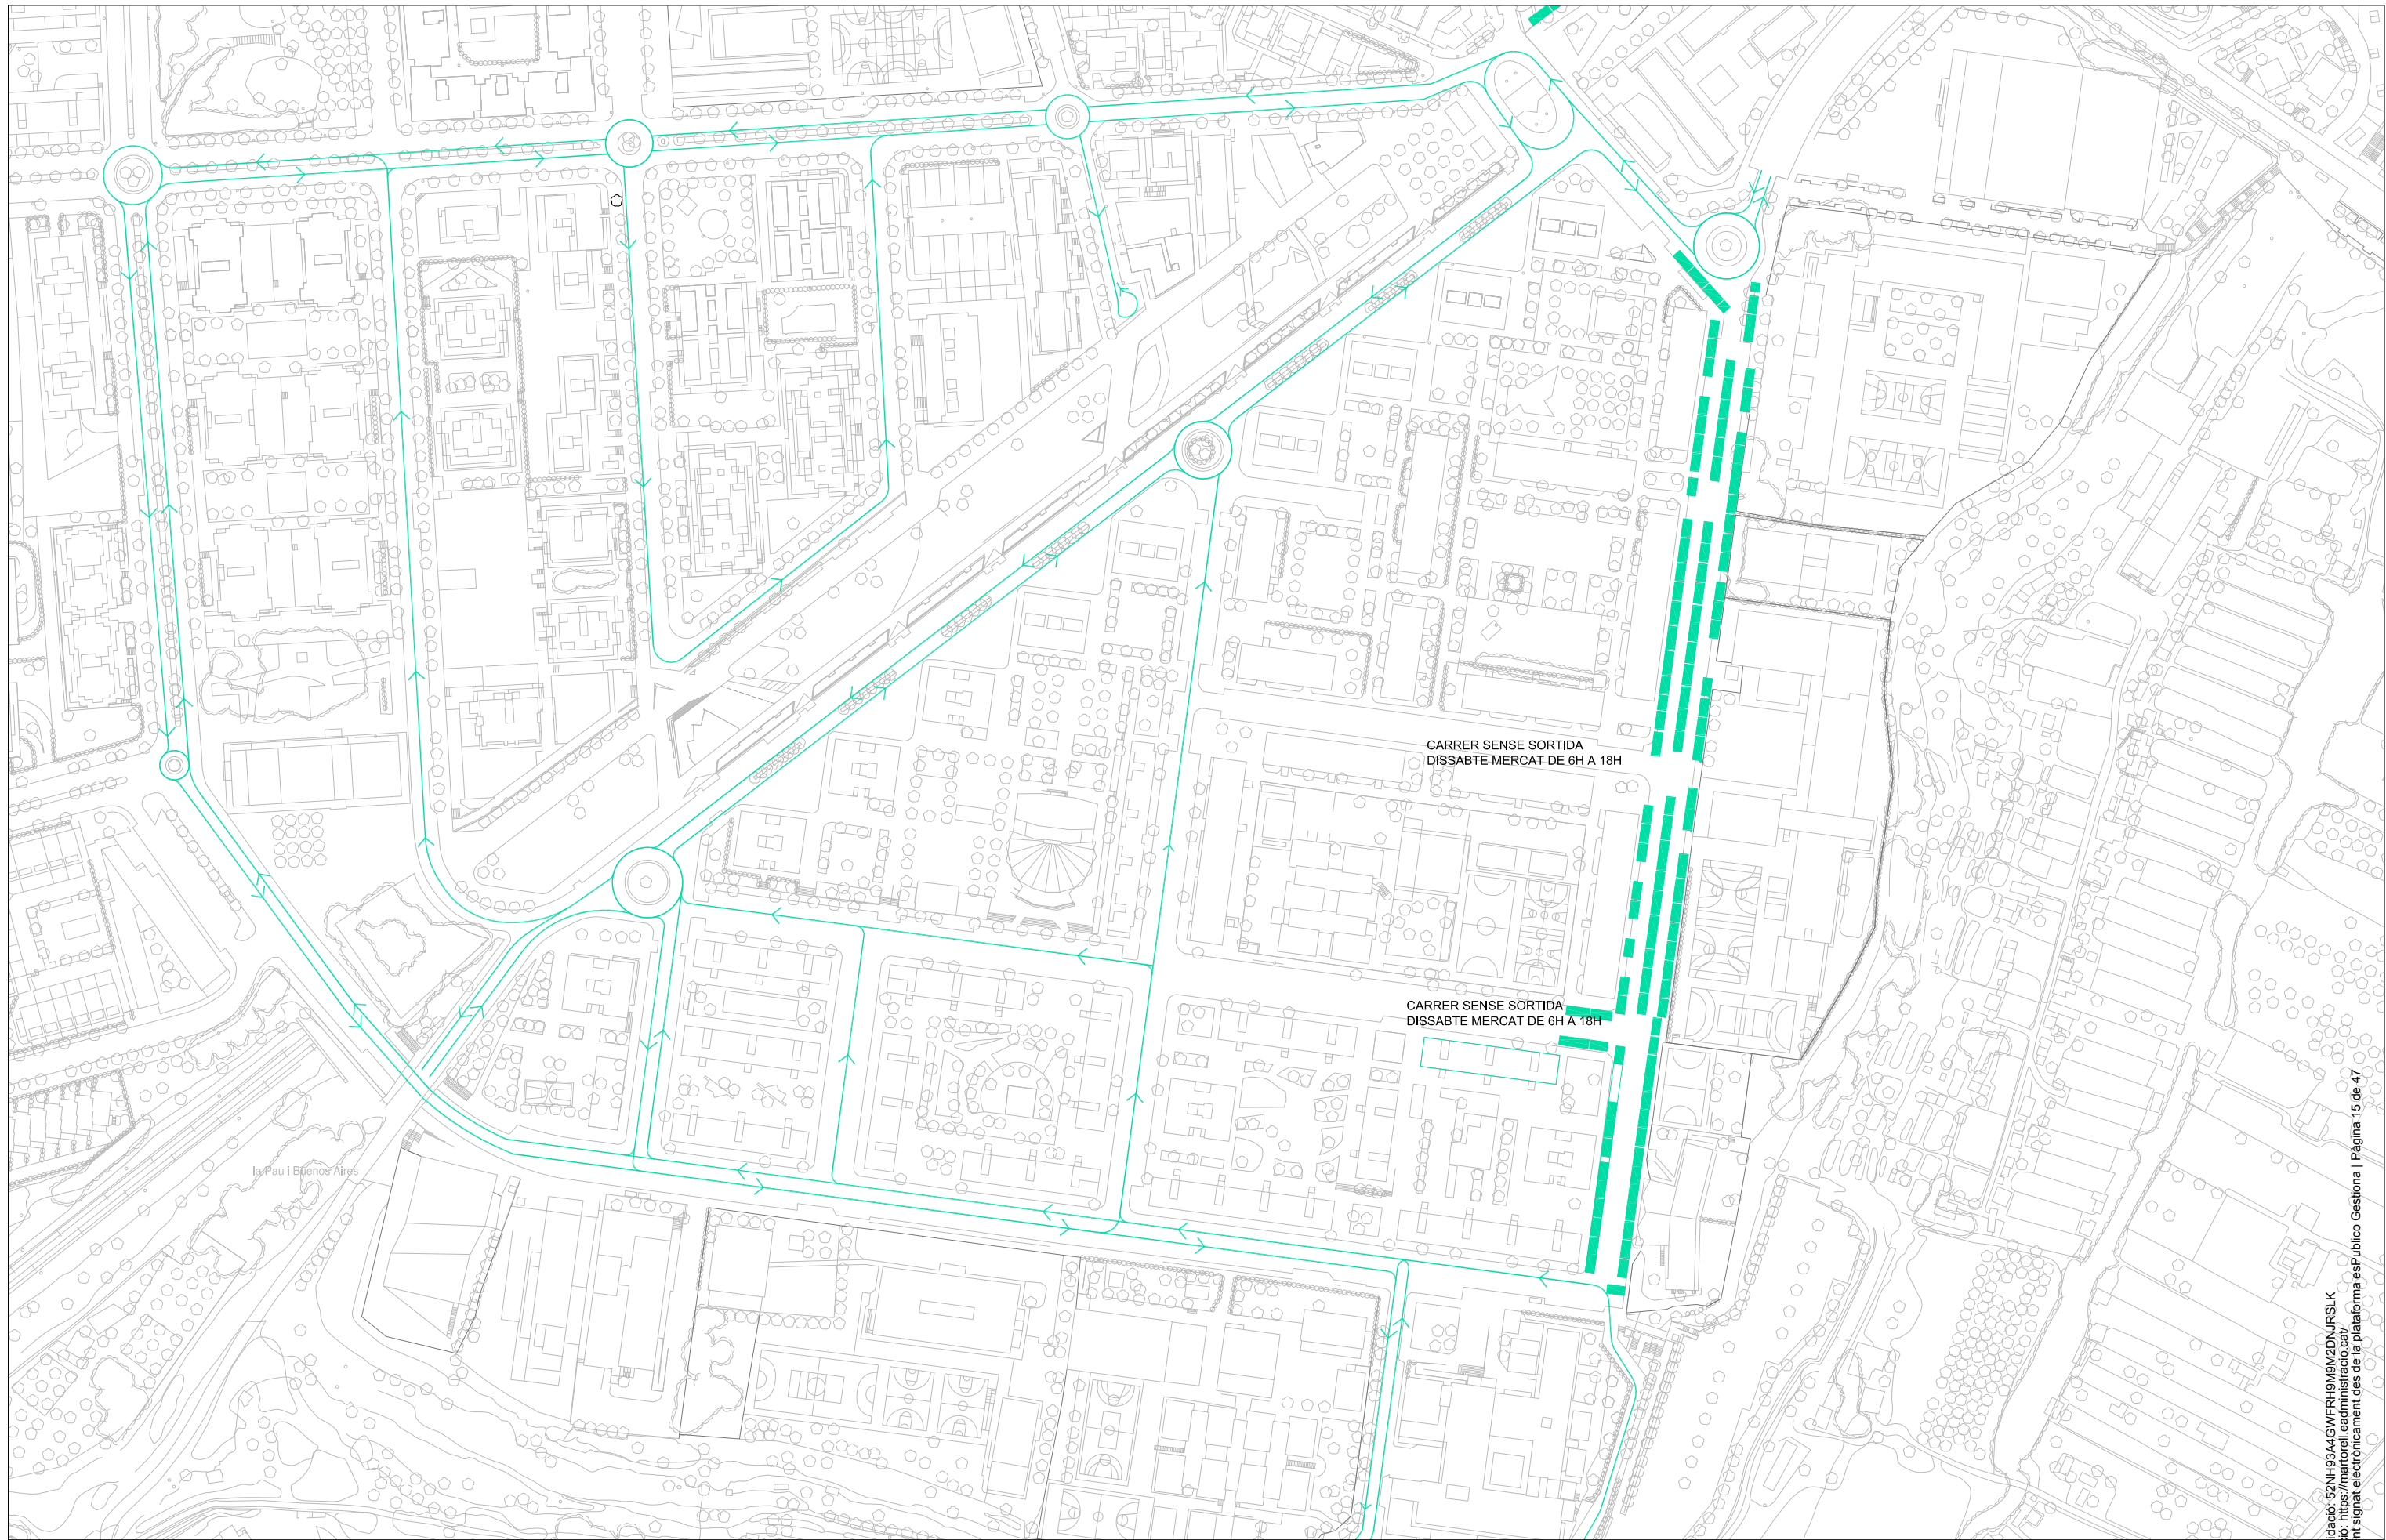

Projecte

REURBANITZACIÓ DE L' AVDA. FÈLIX DURAN I CAÑAMERAS I
L' AVDA. MANCOMUNITATS COMARCALS DE MARTORELL

Exp. 2023_URB_14

Els arquitectes municipals

Rodrigo Alaminos Rodríguez
Alejandro Quintín Nuñez

L'alcalde

Xavier Fonollosa i Comas

Plànol

Arxiu

CIRCULACIONS EXISTENTS
CIRCULACIÓ. Dissabte

DG_MCFC_U6_Circulacions.dwg

Número

U6.3


Revisió 00

Escala 1/2500@A3

Data ABRIL 2025

Codi Validació: 52NH93A4GWFRH9M9M2DNJRSK
Verificació: <https://martorell.eadministracio.cat/>
Document signat electrònicament des de la plataforma esPublico Gestiona | Pàgina 15 de 47



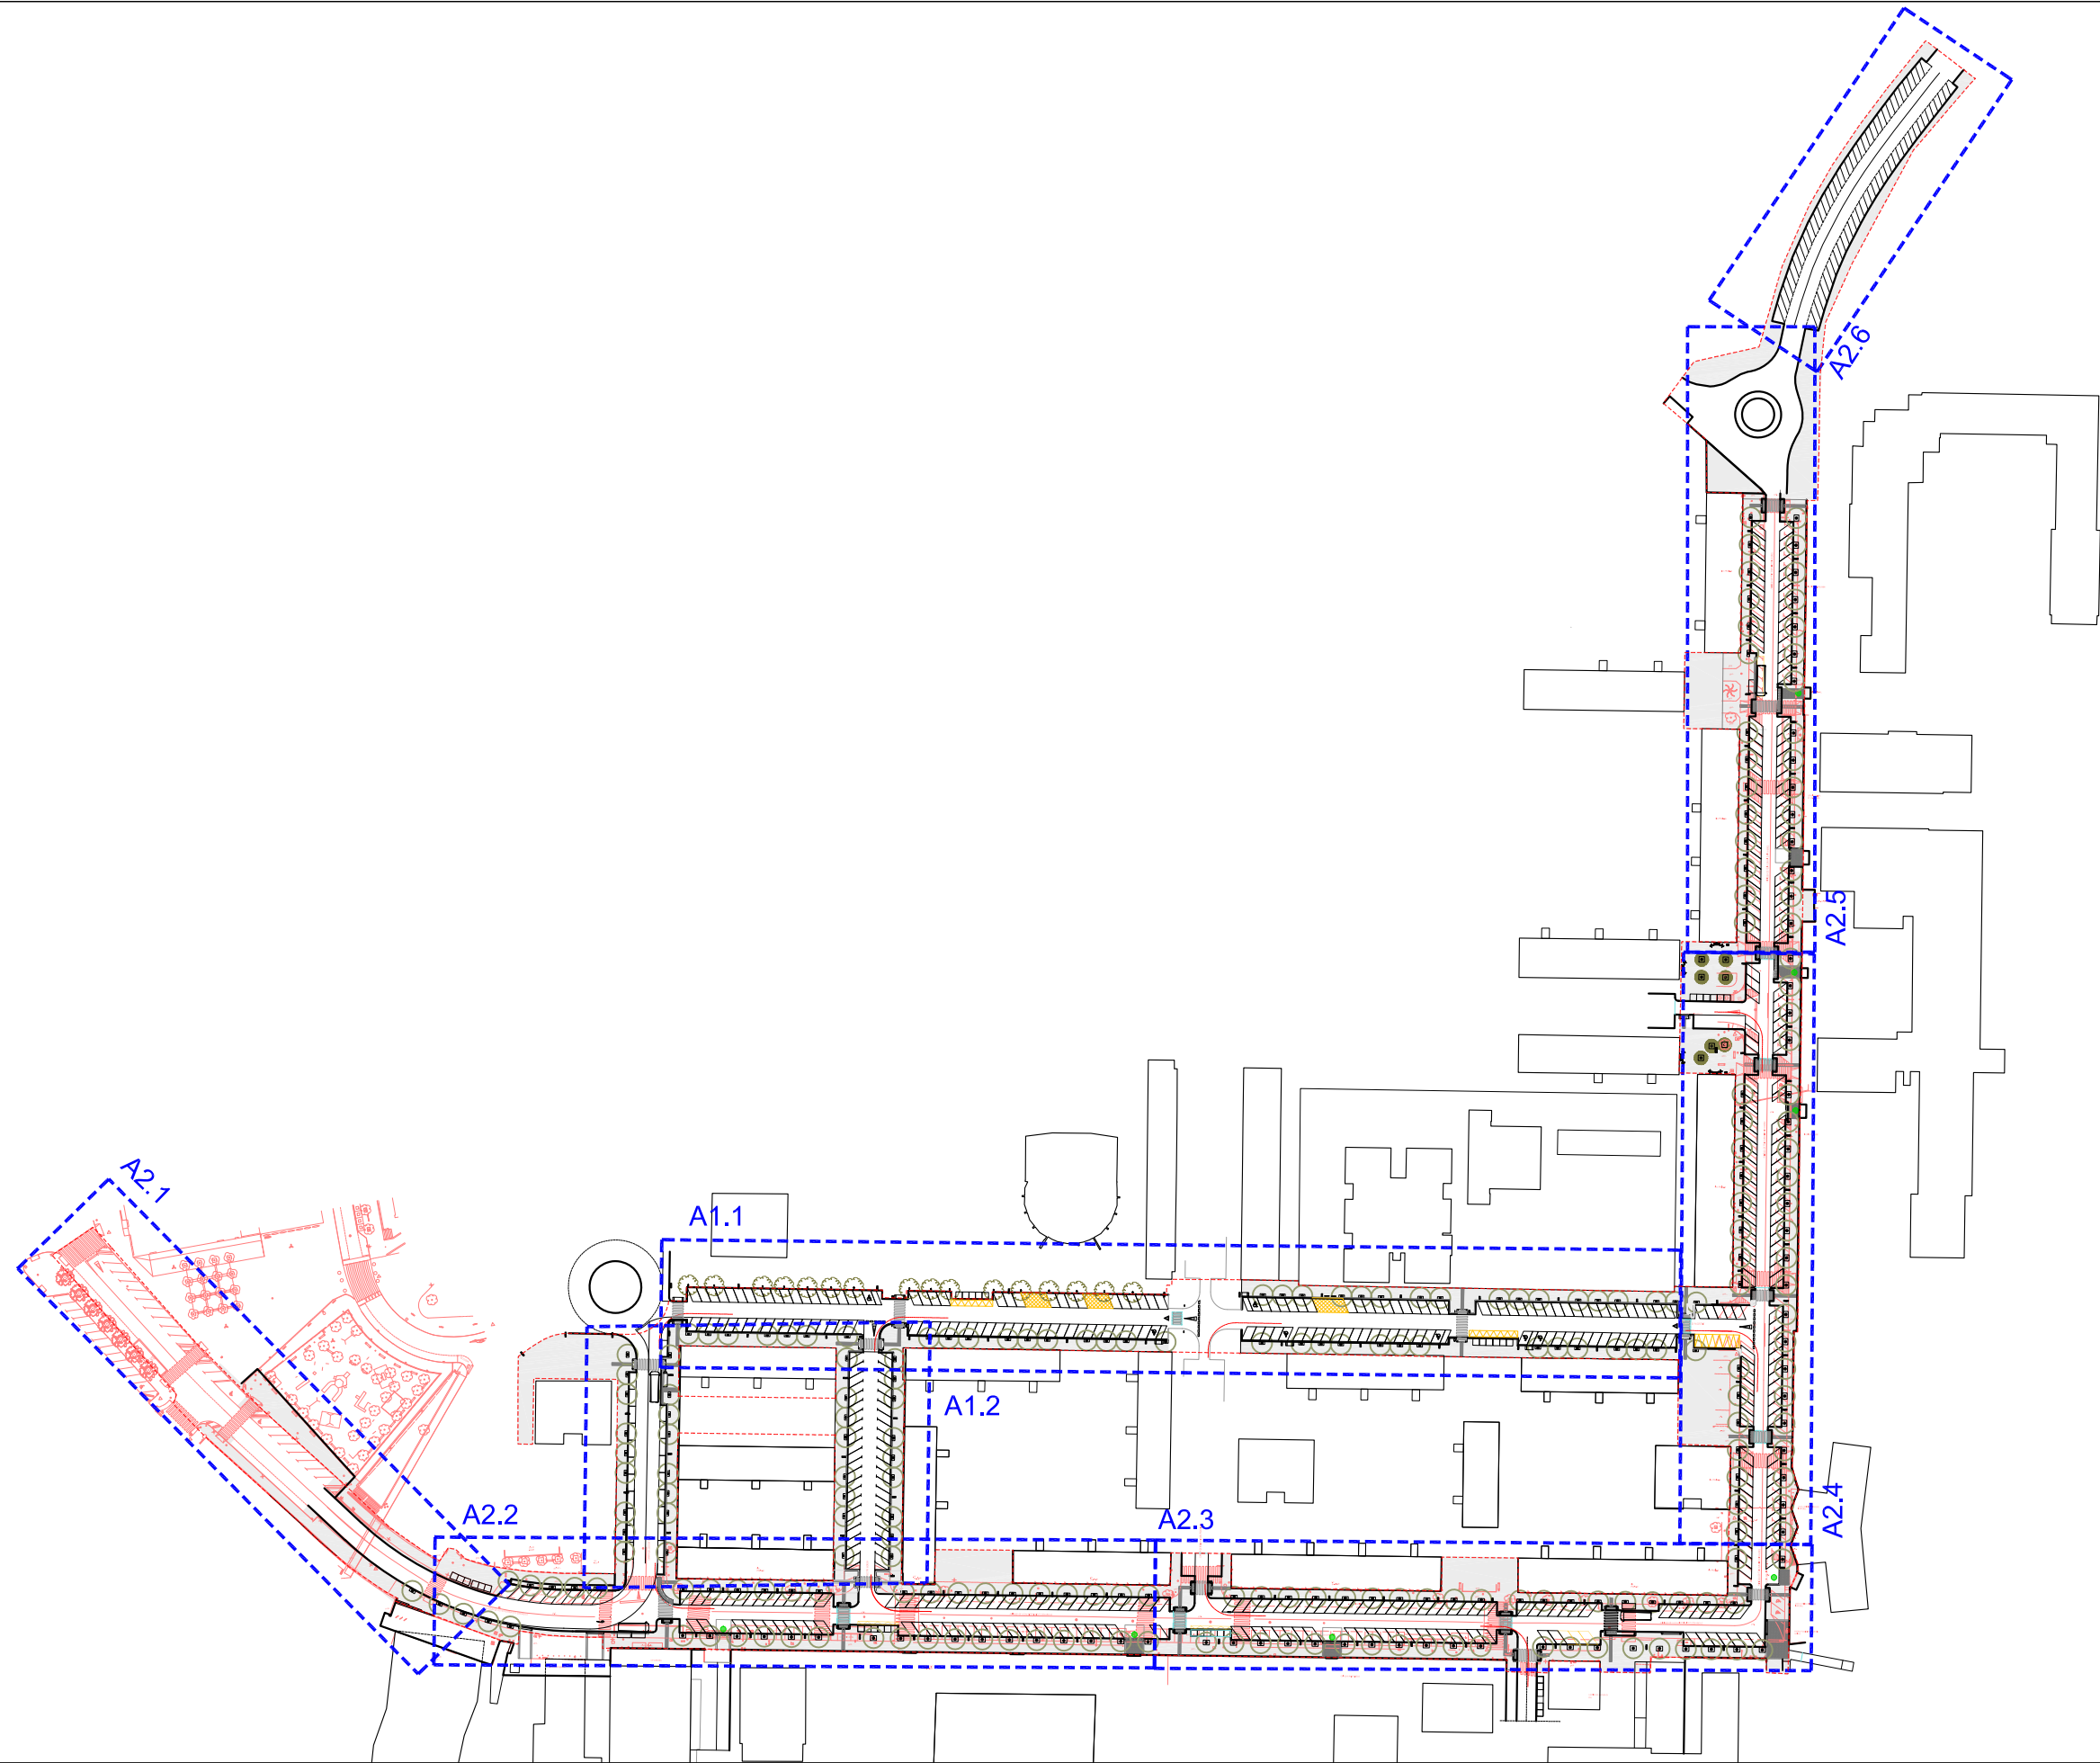

Projecte

REURBANITZACIÓ DE L' AVDA. FÈLIX DURAN I CAÑAMERAS I
L' AVDA. MANCOMUNITATS COMARCALS DE MARTORELL

Exp. 2023_URB_14

Els arquitectes municipals

Rodrigo Alaminos Rodríguez
Alejandro Quintín Nuñez

L'alcalde

Xavier Fonollosa i Comas

Plànol

Arxiu


DEFINICIÓ GENERAL DEL PROJECTE
PLANTA GENERAL

DG_MCFC_A2_Ambits


Número

A1

Revisió 00
Escala 1/2000@A3
Data ABRIL 2025

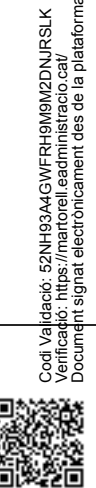

Codi Validació: 52NH93A4GWFRH9M9M2DNJRSK
Verificació: <https://martorell.eadministracio.cat/>
Document signat electrònicament des de la plataforma esPublico Gestiona | Pàgina 16 de 47

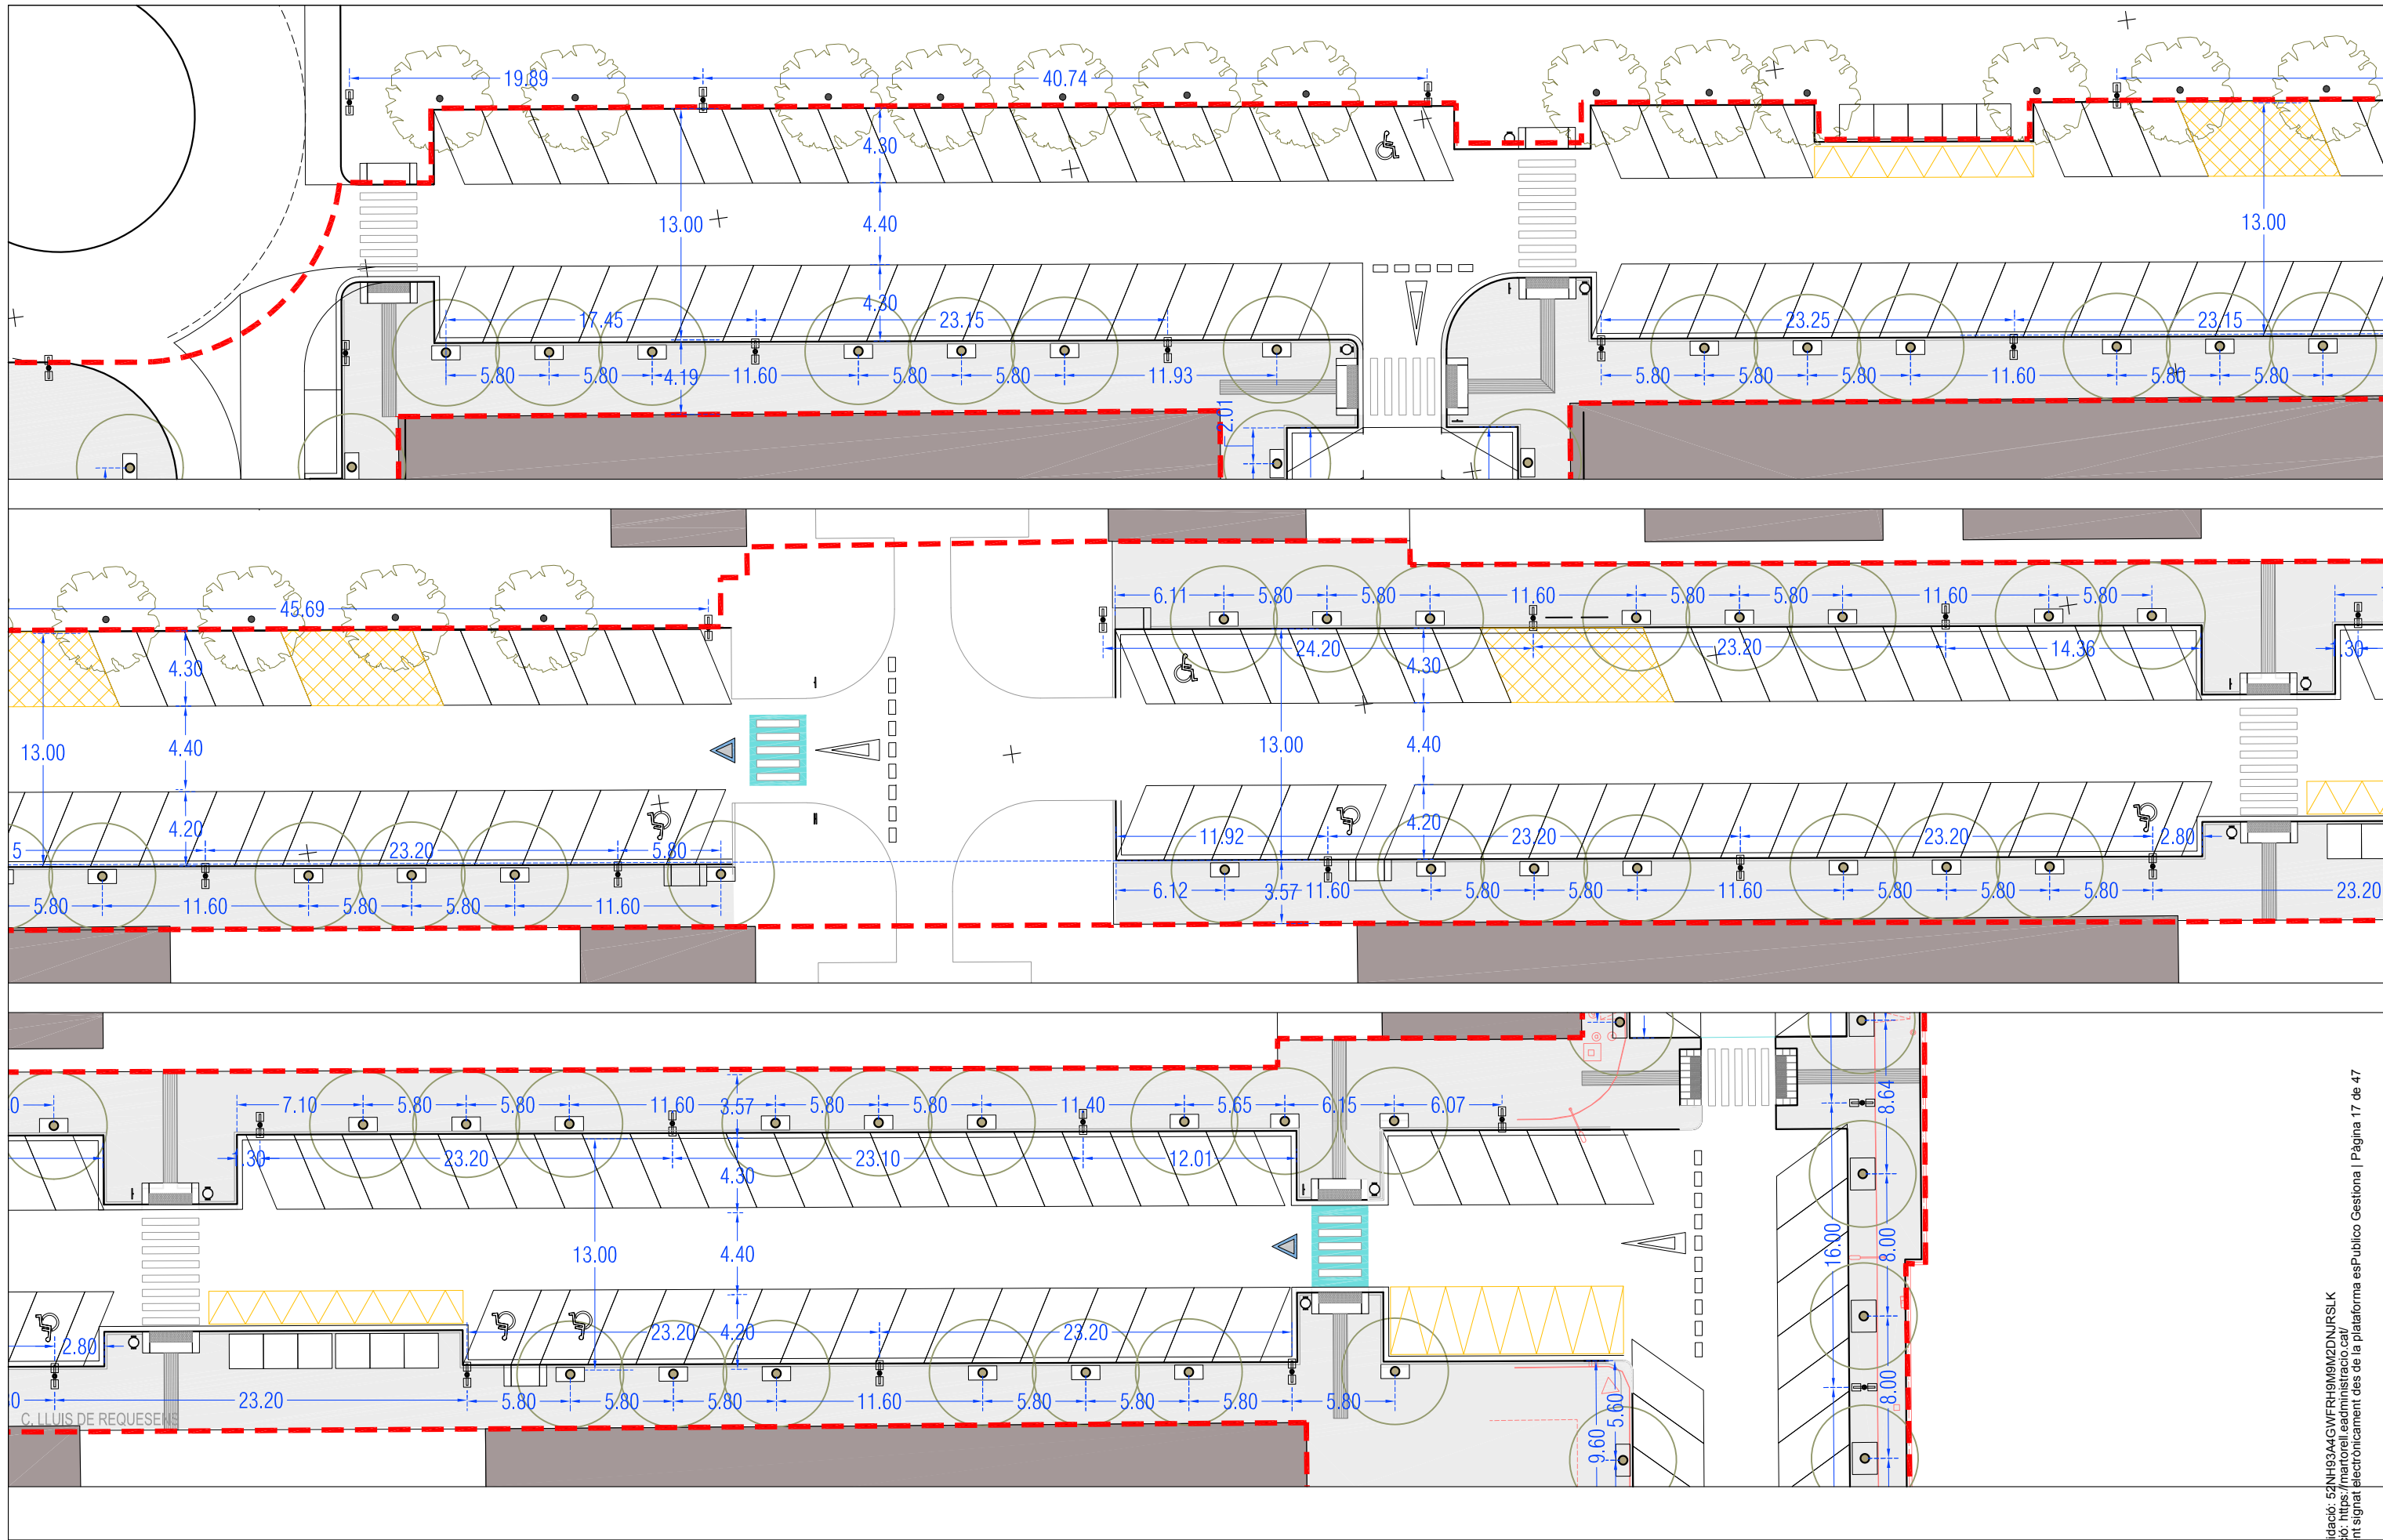

Projecte
**REURBANITZACIÓ DE L' AVDA. FÈLIX DURAN I CAÑAMERAS I
L' AVDA. MANCOMUNITATS COMARCALS DE MARTORELL**
Exp. 2023_URB_14

Els arquitectes municipals
Rodrigo Alaminos Rodríguez
Alejandro Quintin Nuñez
L'alcalde
Xavier Fonollosa i Comas


Plànol
Arxiu
DG_MCFC_A2_Ambits

DEFINICIÓ GENERAL DEL PROJECTE LLUIS DE REQUESENS


Número
A1.1
Revisió 00
Escala 1/300@A3
Data ABRIL 2025



Codi Validació: 52NH83A4GWFRH9M9M2DNJRSK
Verificació: <https://martorell.eadministracio.cat/>
Document signat electrònicament des de la plataforma esPublico Gestiona | Pàgina 17 de 47

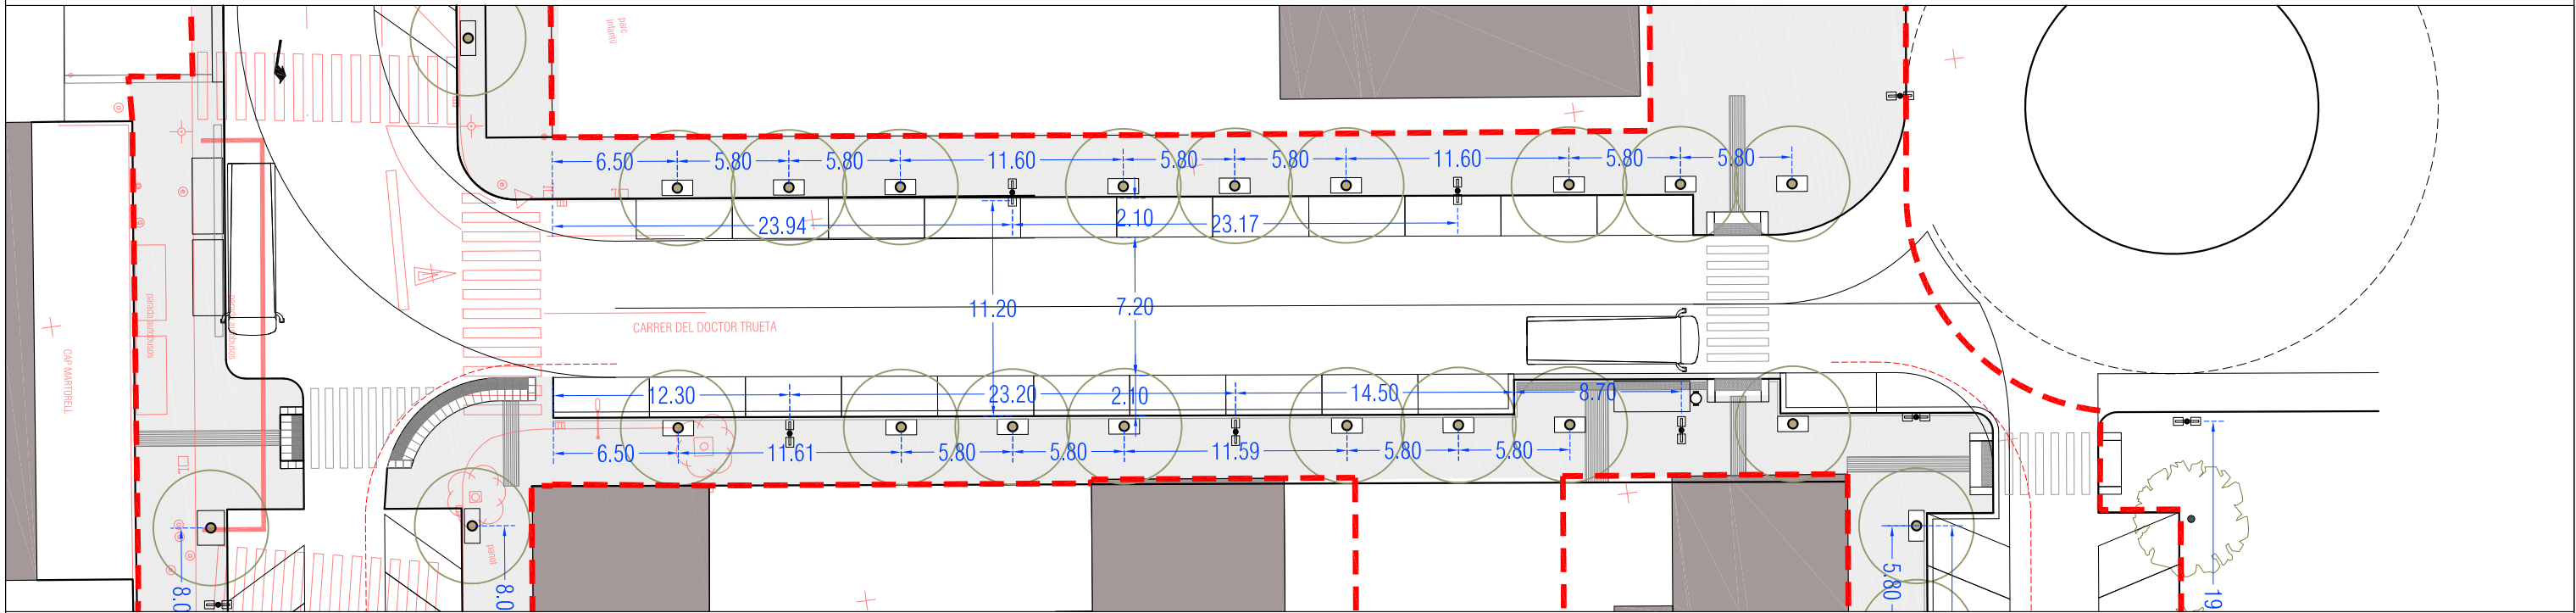

C. DR. TRUETA

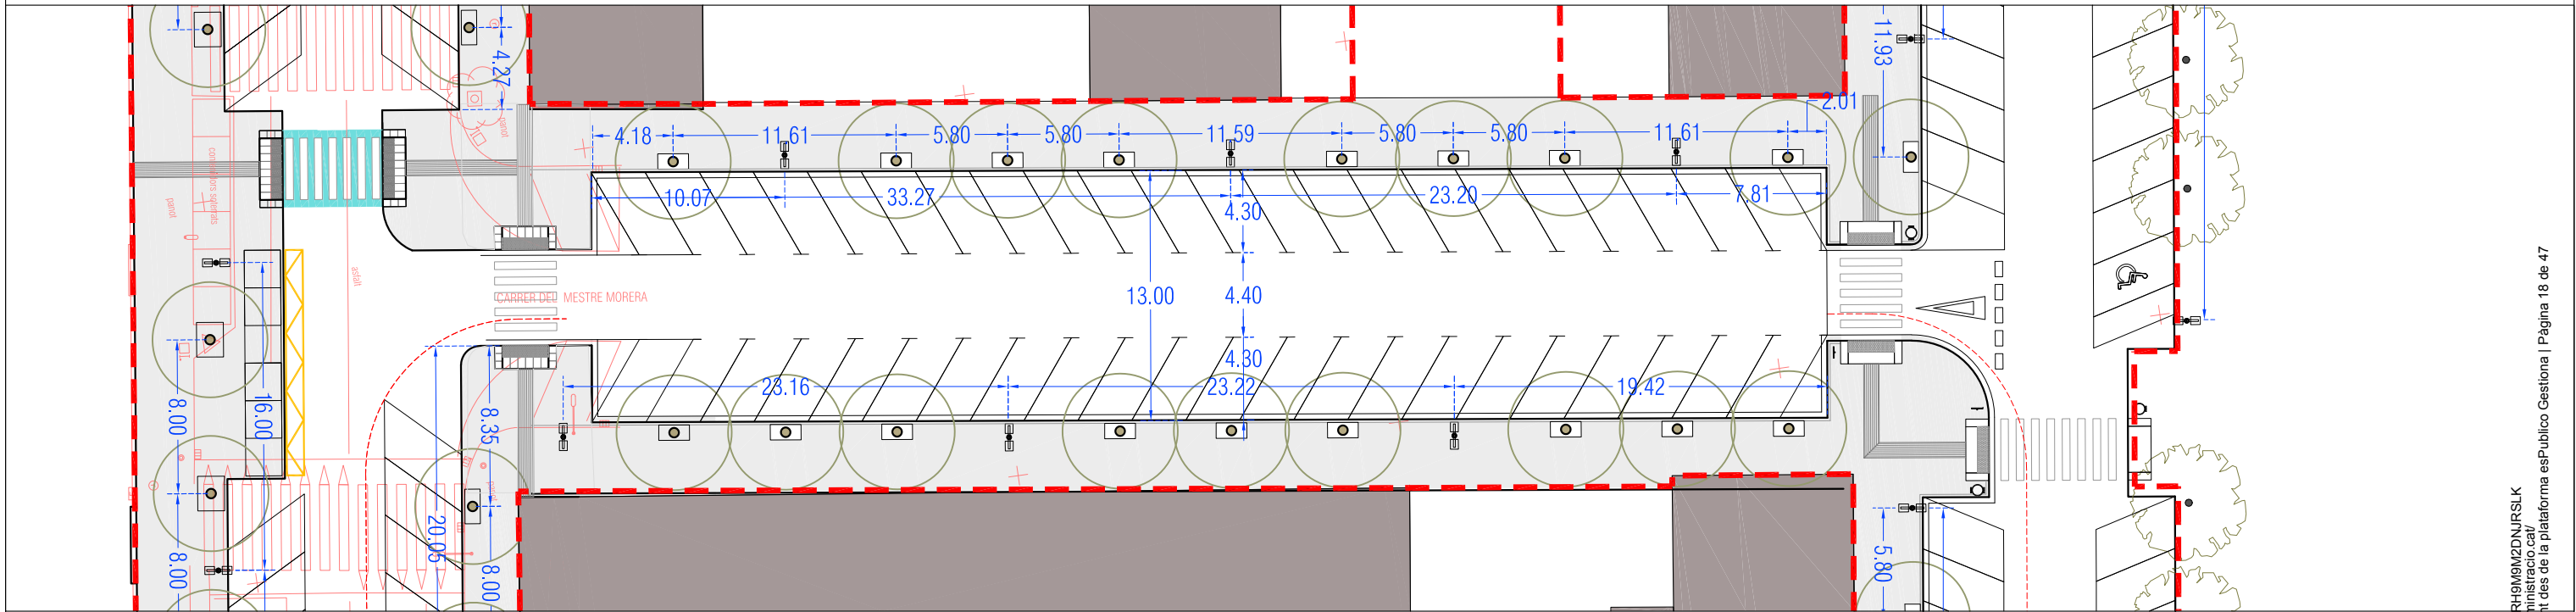

C. MESTRE MORERA



Projecte
**REURBANITZACIÓ DE L' AVDA. FÈLIX DURAN I CAÑAMERAS I
L' AVDA. MANCOMUNITATS COMARCALS DE MARTORELL**

Exp. 2023_URB_14

Els arquitectes municipals
Rodrigo Alaminos Rodríguez
Alejandro Quintin Nuñez

L'alcalde
Xavier Fonollosa i Comas

Plànol

Arxiu

**DEFINICIÓ GENERAL DEL PROJECTE
DR. TRUETA I MESTRE MORERA**

DG_MCFC_A2_Ambits


Número

A1.2


Revisió 00
Escala 1/300@A3
Data ABRIL 2025



Codi Validació: 52NH93A4GWFH9M9M2DNJSLK
Verificació: <https://martorell.eadmmistracio.cat/>
Document signat electrònicament des de la plataforma esPublico Gestiona | Pàgina 18 de 47

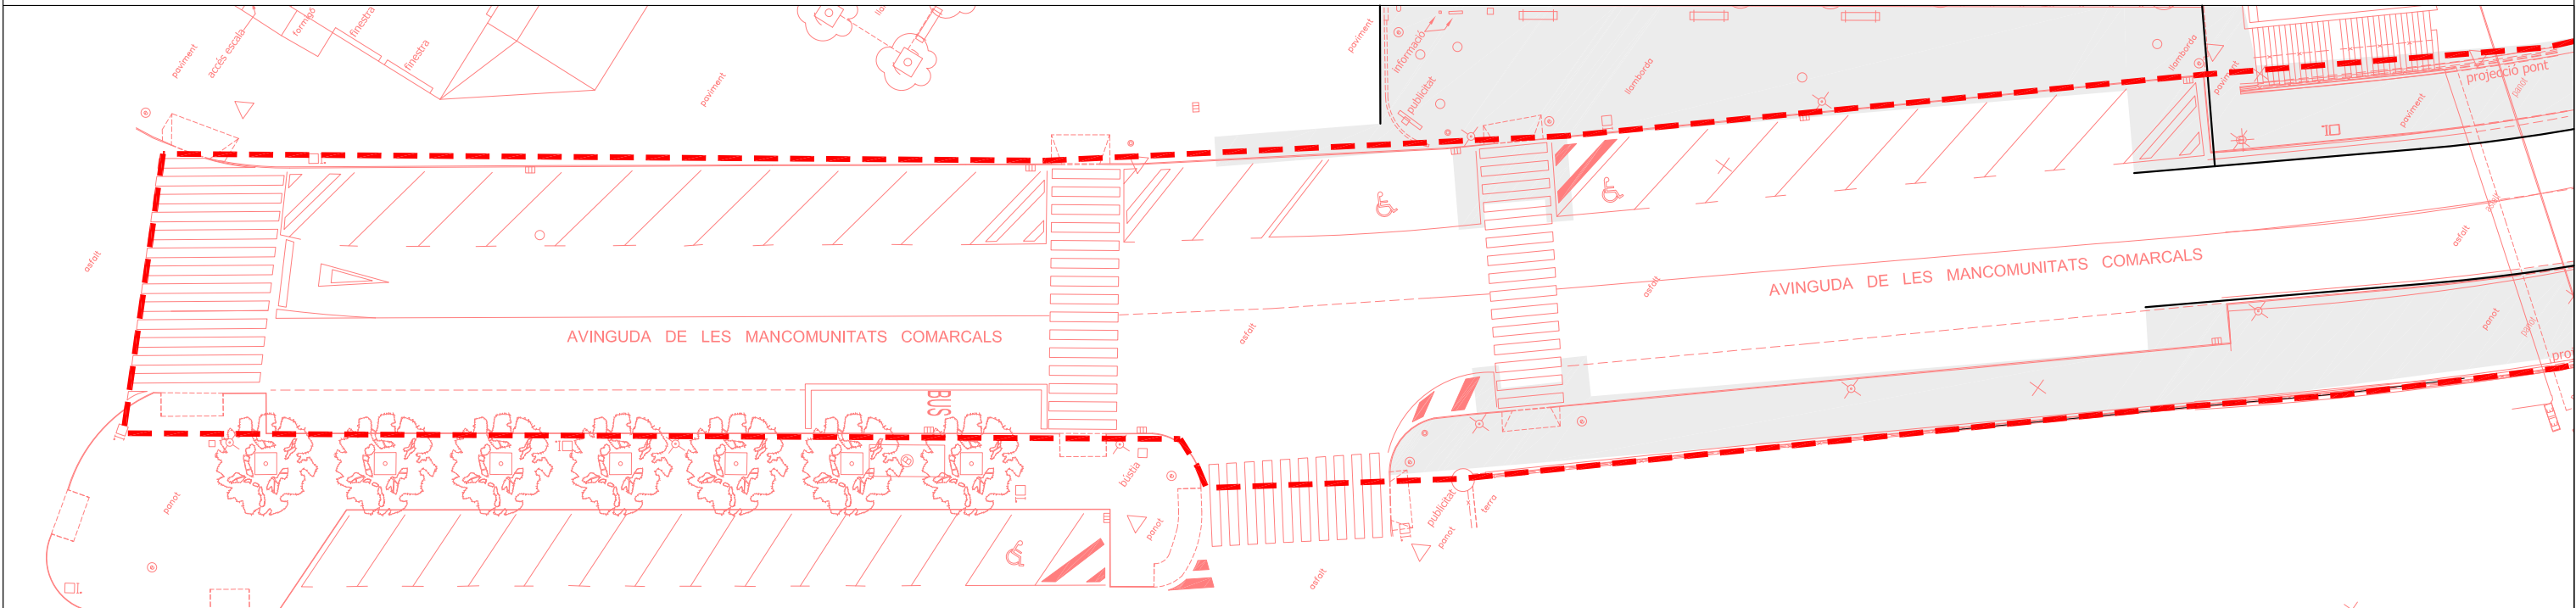

C. MANCOMUNITATS CATALANES

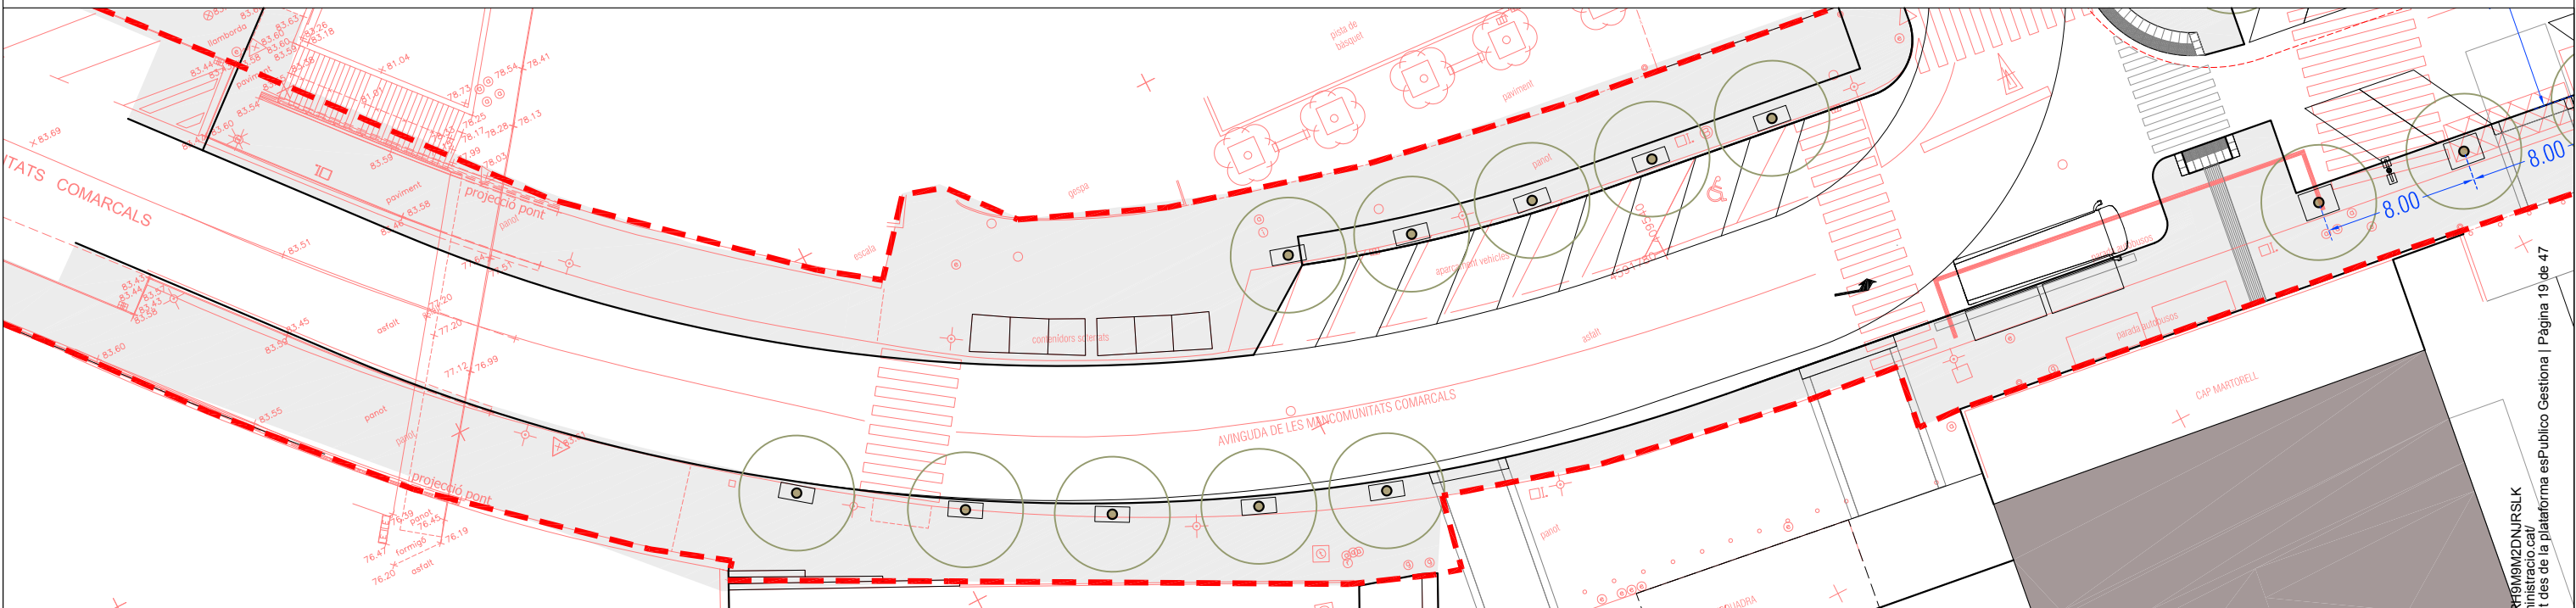

C. MANCOMUNITATS CATALANES



Projecte
**REURBANITZACIÓ DE L' AVDA. FÈLIX DURAN I CAÑAMERAS I
L' AVDA. MANCOMUNITATS COMARCALS DE MARTORELL**

Exp. 2023_URB_14

Els arquitectes municipals
**Rodrigo Alaminos Rodríguez
Alejandro Quintín Nuñez**

L'alcalde
Xavier Fonollosa i Comas

Plànol

Arxiu

**DEFINICIÓ GENERAL DEL PROJECTE
MANCOMUNITATS COMARCALS**

DG_MCFC_A2_Ambits.dwg



Número


A.2.1

Revisió 00
Escala 1/300@A3
Data ABRIL 2025


Codi Validació: 52NH93A4GWF
Verificació: <https://martorell.eadmiracio.cat/>
Document signat electrònicament des de la plataforma esPublico Gestiona | Pàgina 19 de 47



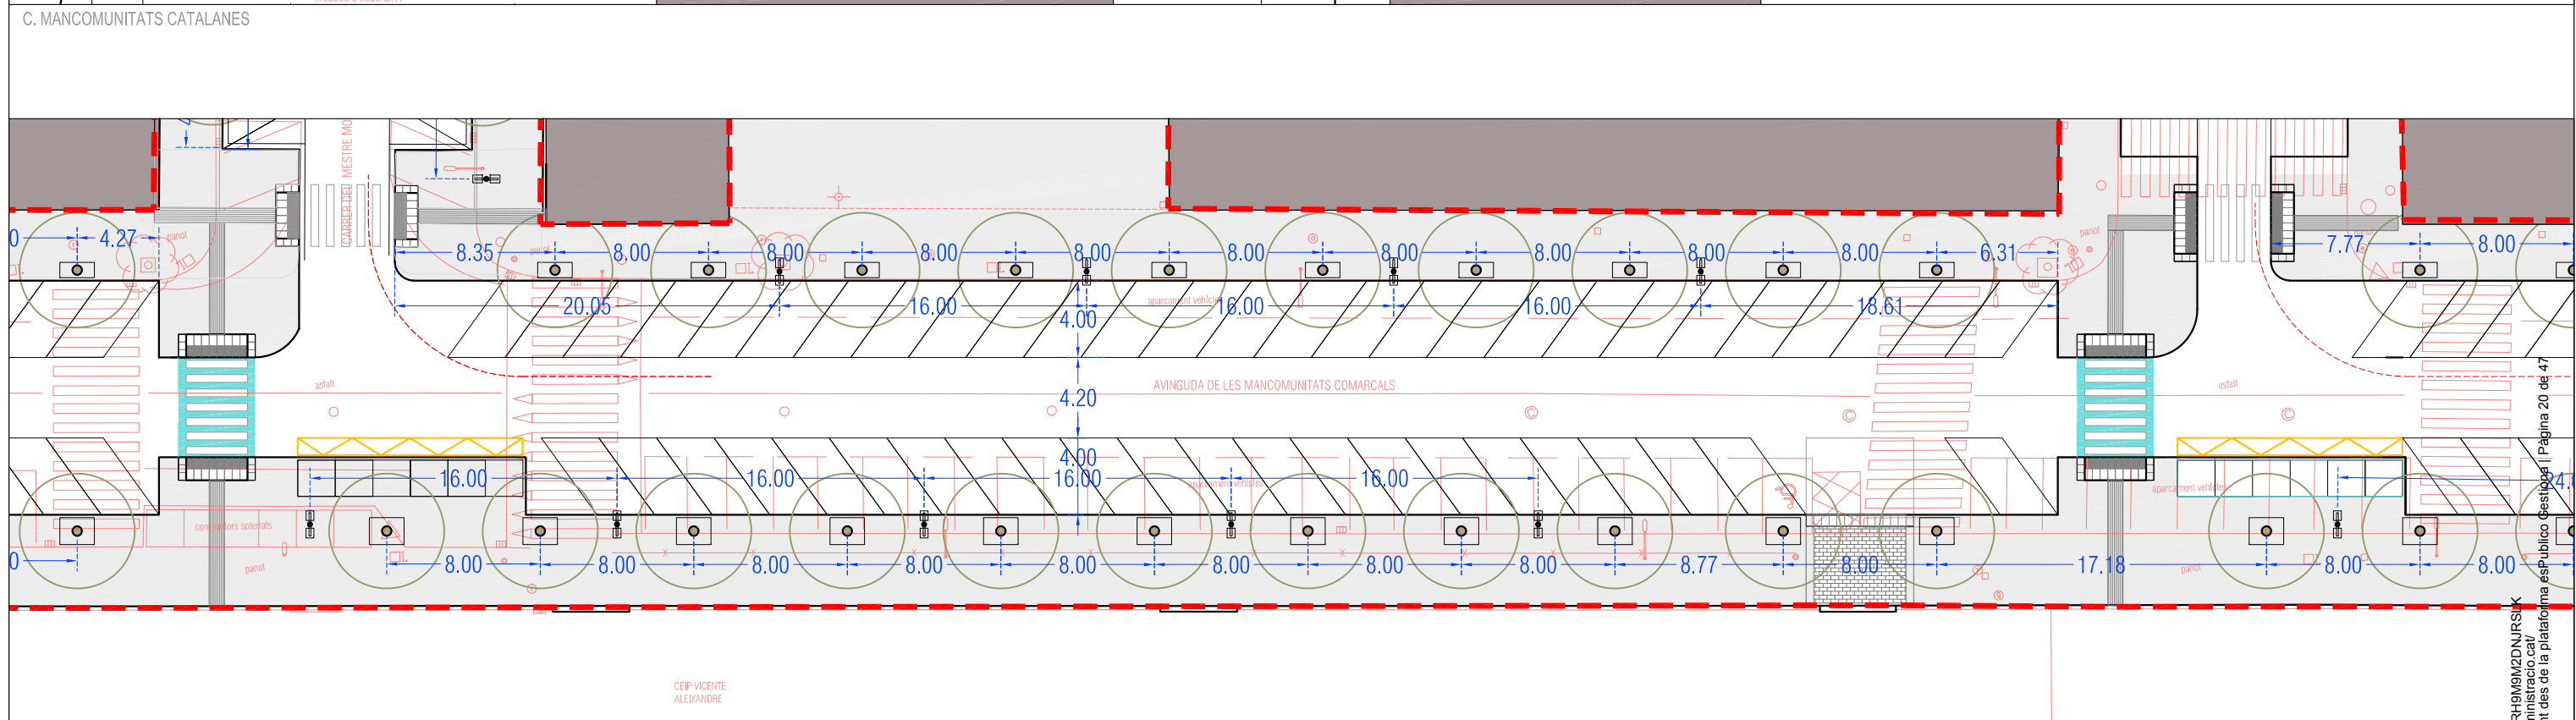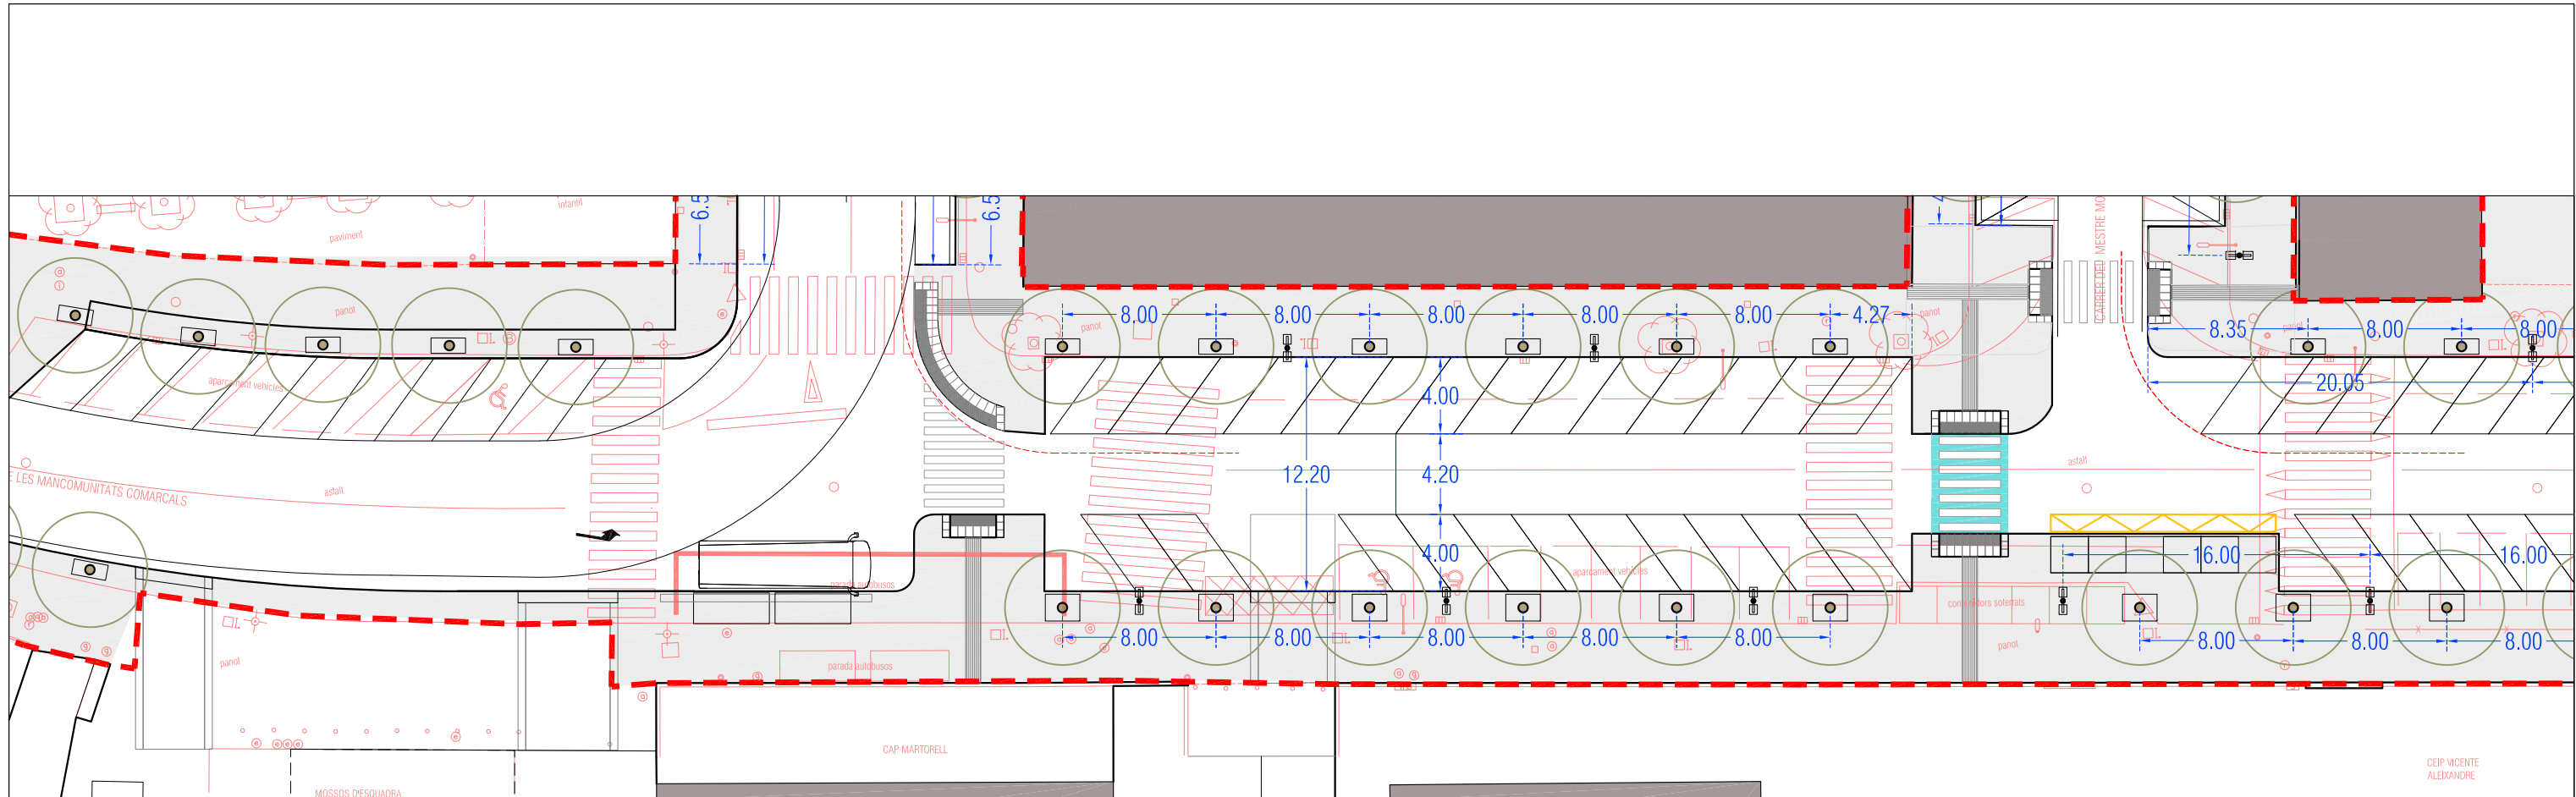

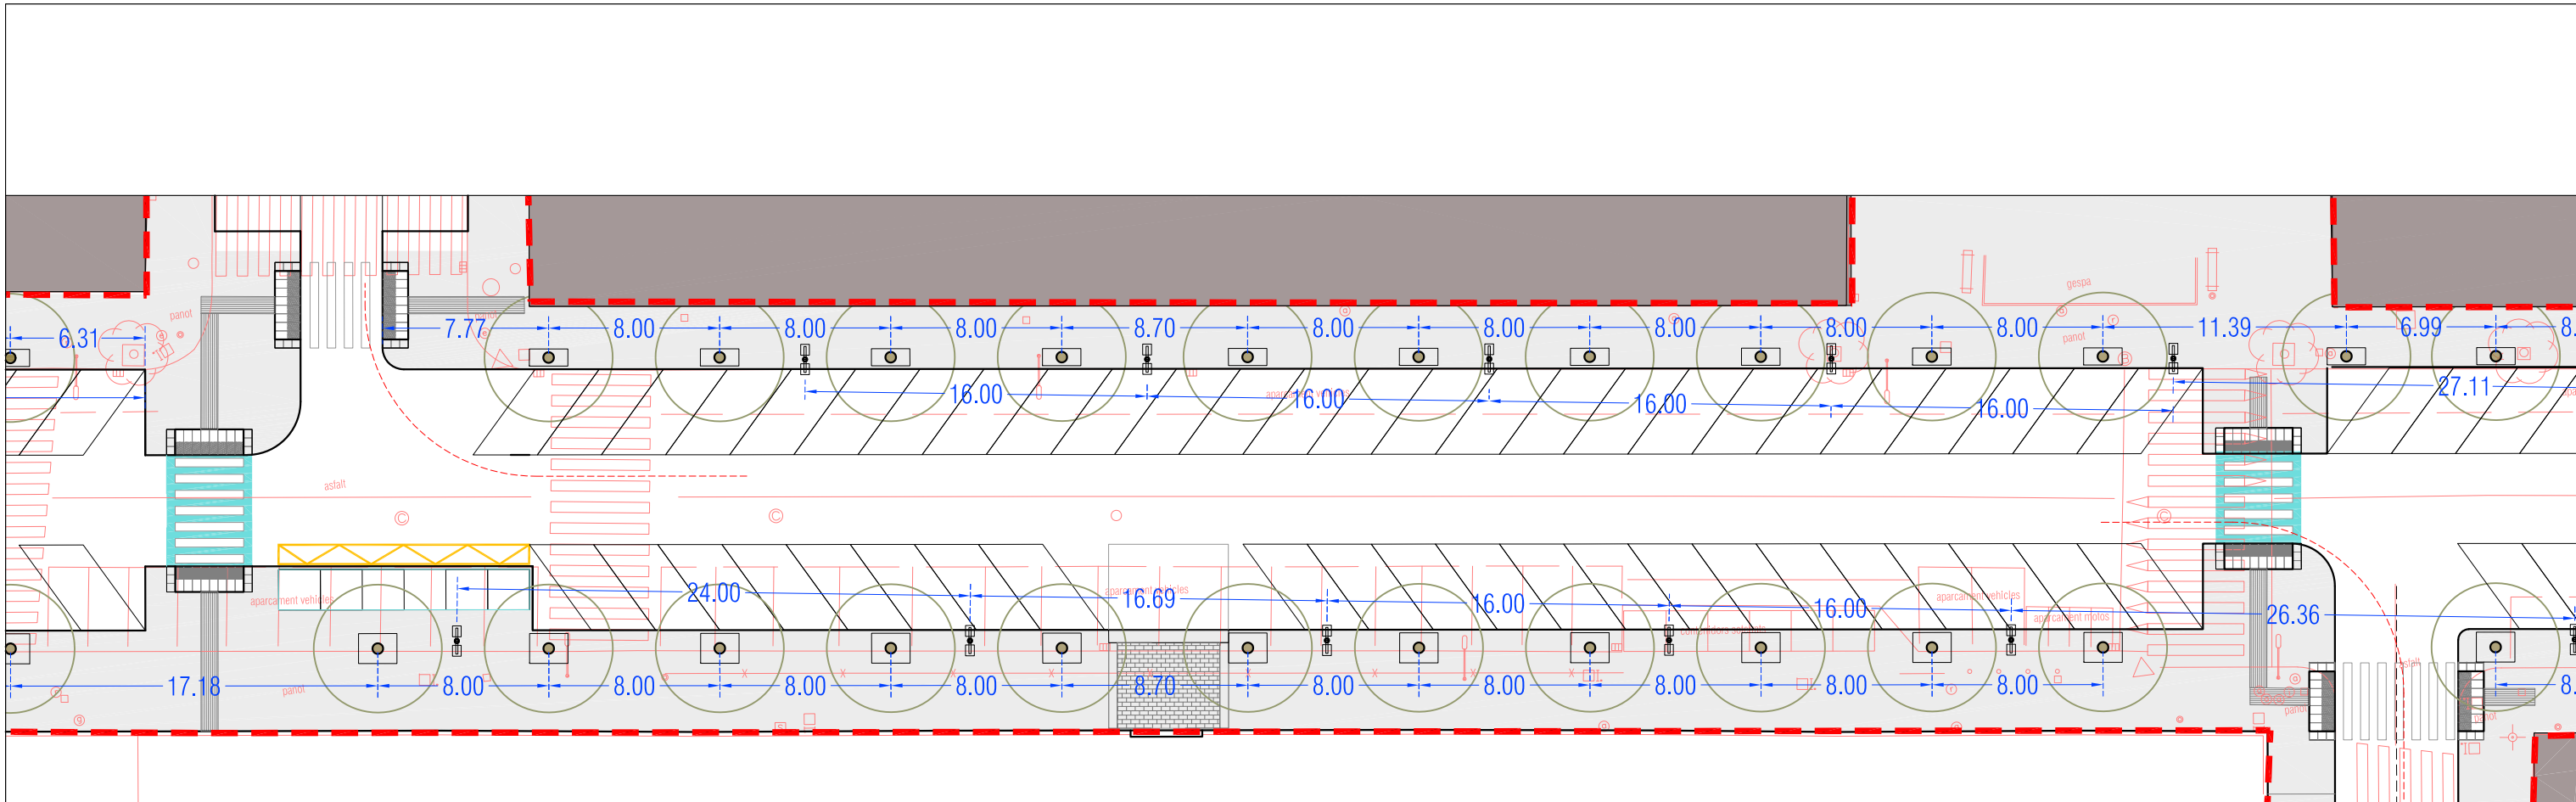

C. MANCOMUNITATS CATALANES

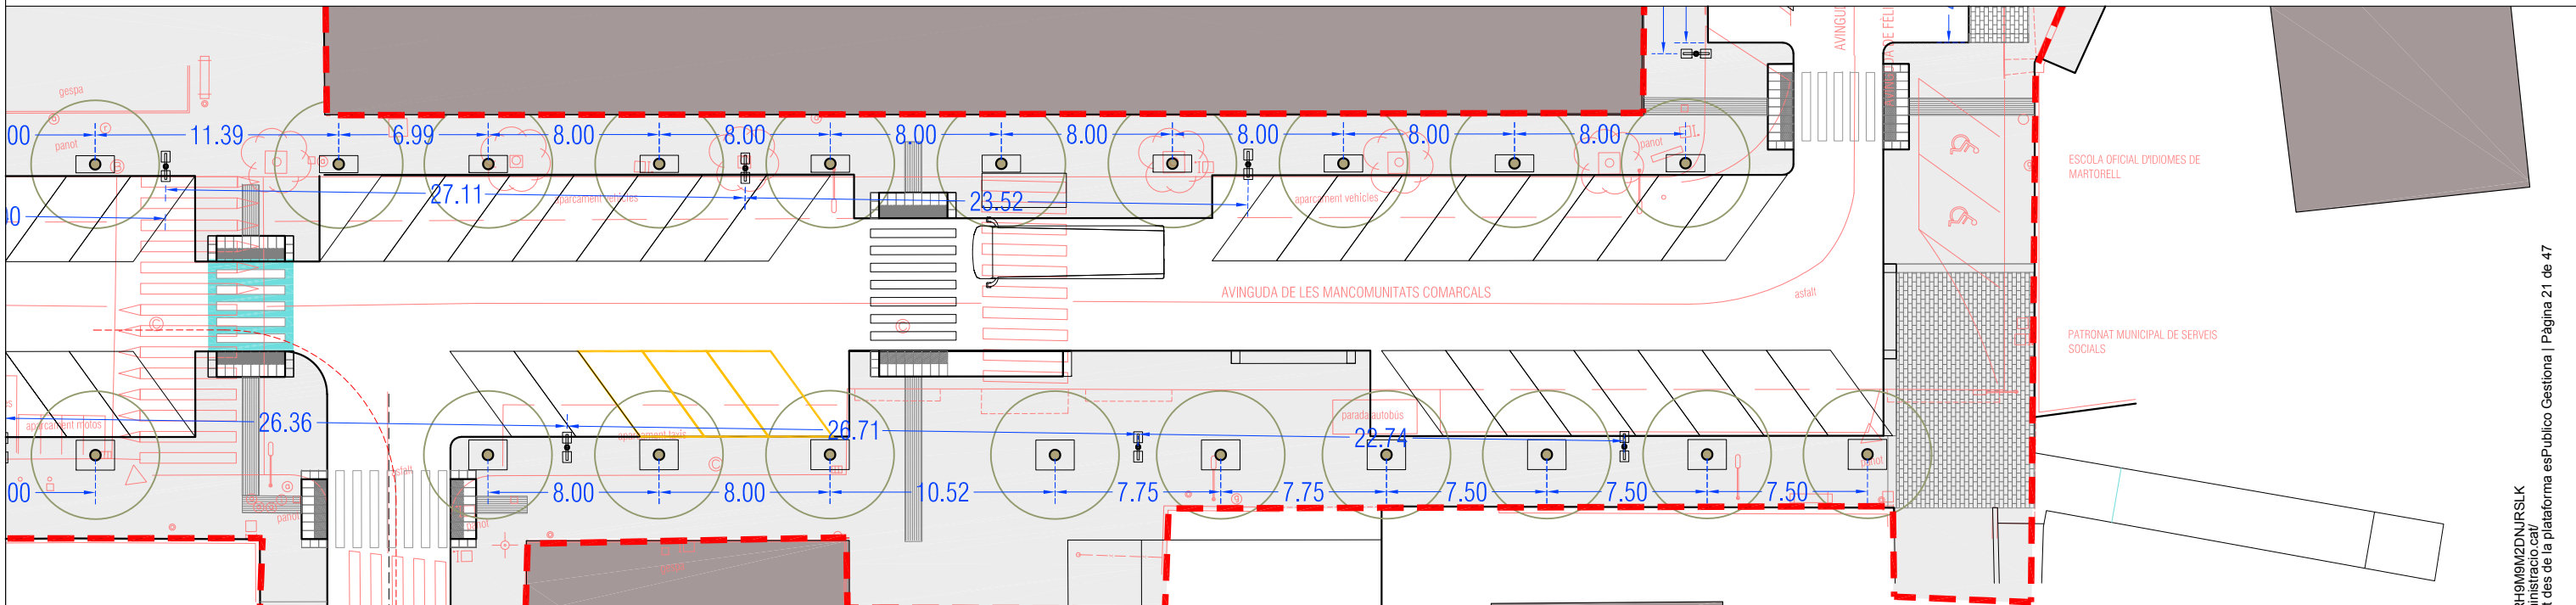

C. MANCOMUNITATS CATALANES



Projecte
**REURBANITZACIÓ DE L' AVDA. FÈLIX DURAN I CAÑAMERAS I
L' AVDA. MANCOMUNITATS COMARCALS DE MARTORELL**

Exp. 2023_URB_14

Els arquitectes municipals
Rodrigo Alaminos Rodríguez
Alejandro Quintin Nuñez

L'alcalde
Xavier Fonollosa i Comas

Plànol

Arxiu

**DEFINICIÓ GENERAL DEL PROJECTE
MANCOMUNITATS COMARCALS**


DG_MCFC_A2_Ambits.dwg

Número

A2.3

Revisió 00
Escala 1/300@A3
Data ABRIL 2025



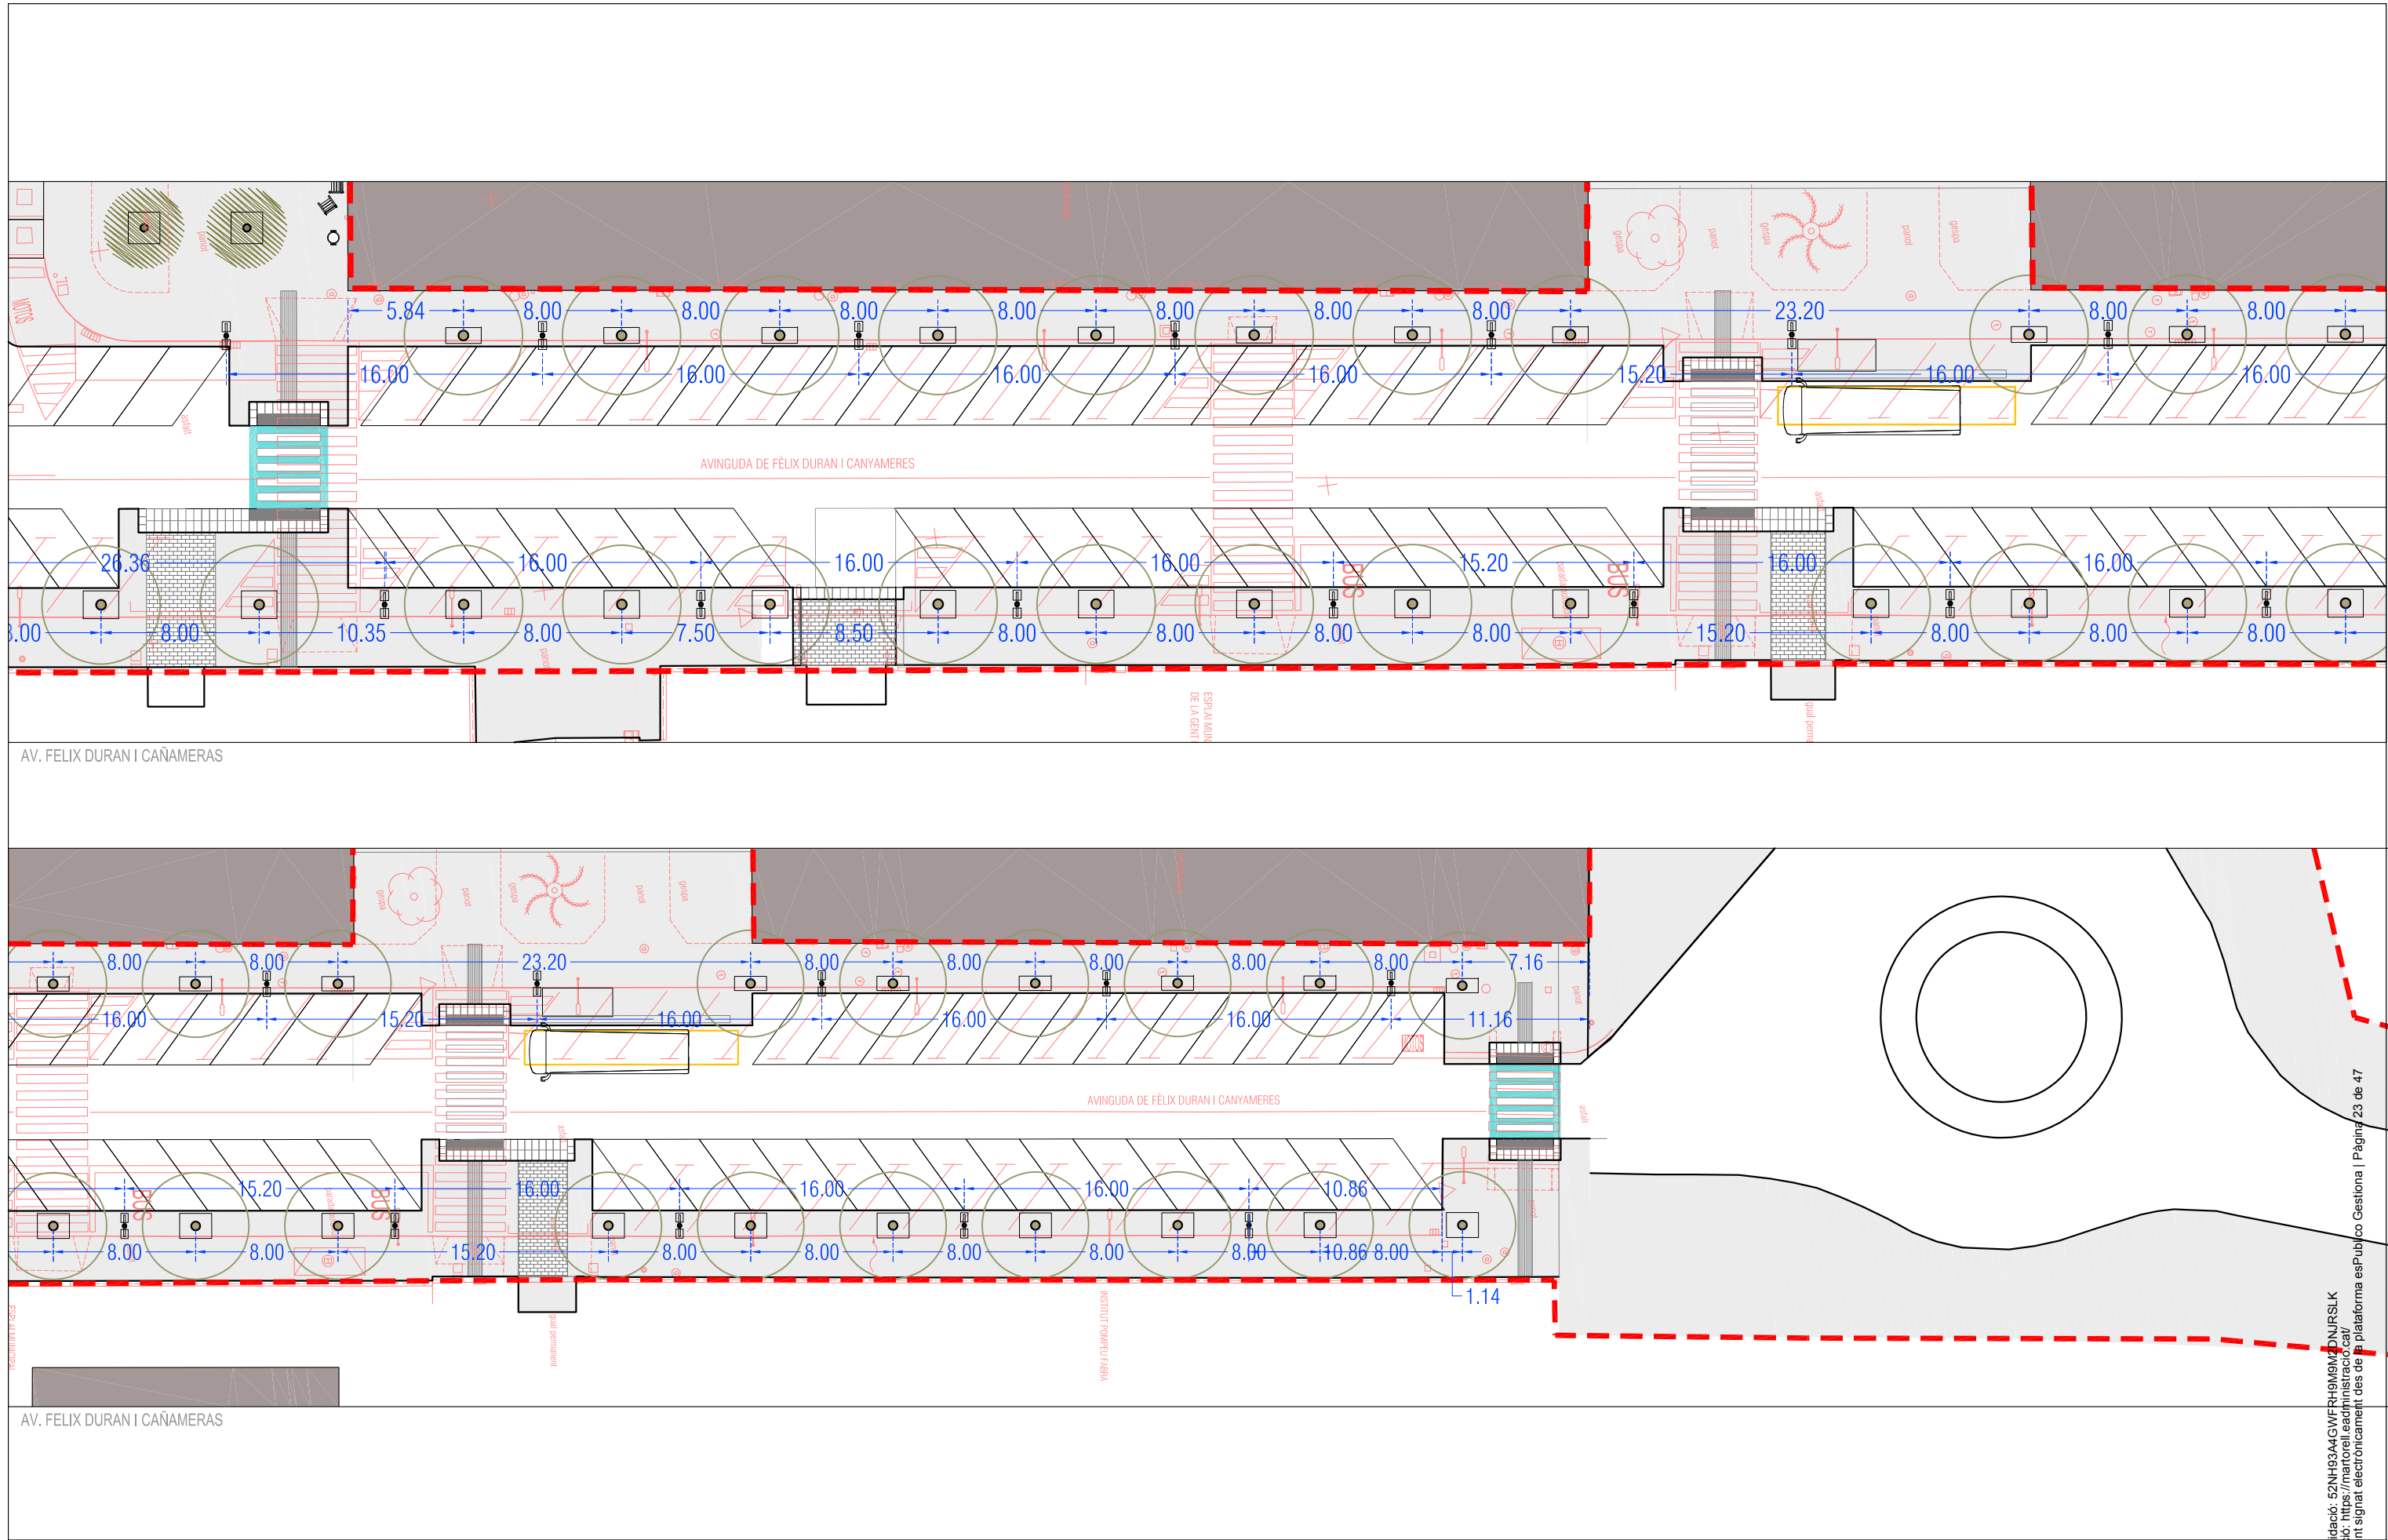

Projecte

REURBANITZACIÓ DE L' AVDA. FÈLIX DURAN I CAÑAMERAS I
L' AVDA. MANCOMUNITATS COMARCALS DE MARTORELL

Exp. 2023_URB_14

Els arquitectes municipals

Rodrigo Alaminos Rodríguez
Alejandro Quintín Nuñez

L'alcalde

Xavier Fonollosa i Comas

Plànol

Arxiu

DEFINICIÓ GENERAL DEL PROJECTE
AV. FELIX DURAN I CAÑAMERAS

DG_MCFC_A2_Ambits.dwg

Número


A2.5

Revisió 00


Escala 1/300@A3

Data

ABRIL 2025

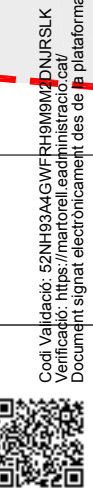

Codi Validació: 52NH93A4GWFRH9M2DNJRSLK
Verificació: <https://martorell.eadministracio.cat/>
Document signat electrònicament des de la plataforma esPublico Gestiona | Pàgina 23 de 47

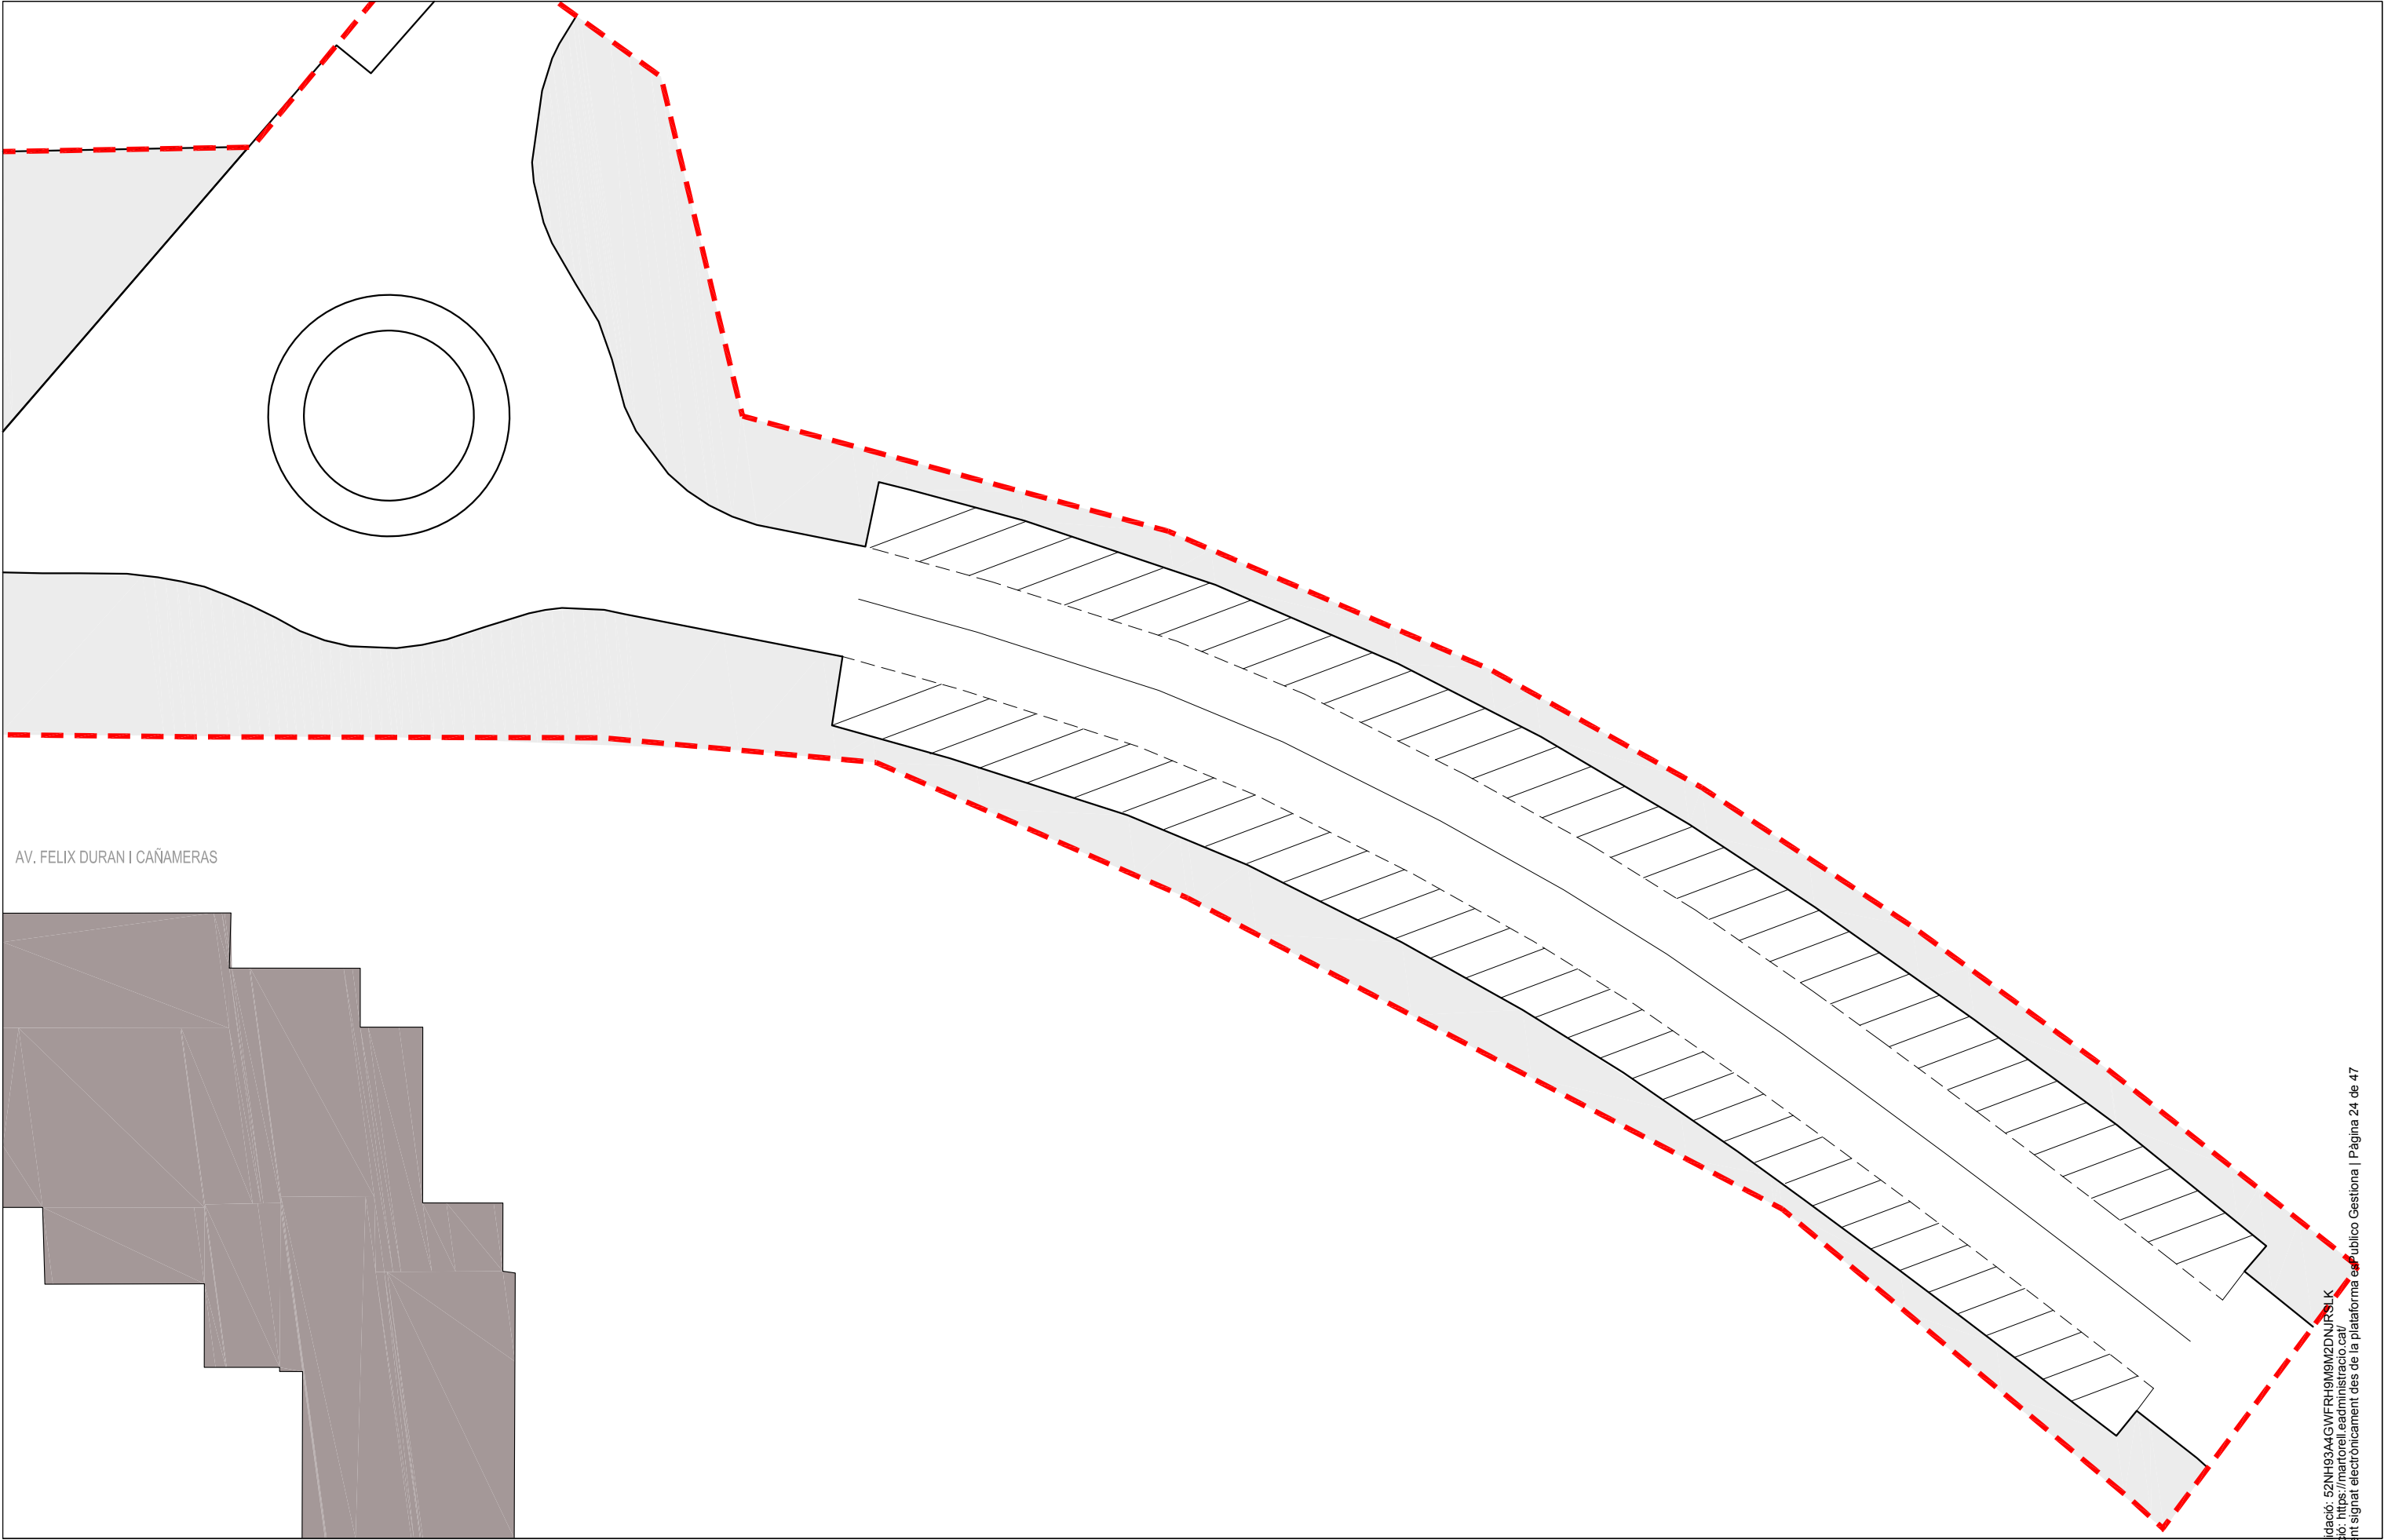

Projecte
**REURBANITZACIÓ DE L' AVDA. FÈLIX DURAN I CAÑAMERAS I
L' AVDA. MANCOMUNITATS COMARCALS DE MARTORELL**
Exp. 2023_URB_14


Els arquitectes municipals
Rodrigo Alaminos Rodríguez
Alejandro Quintin Nuñez
L'alcalde
Xavier Fonollosa i Comas

Plànol
Arxiu
DG_MCFC_A2_Ambits.dwg
**DEFINICIÓ GENERAL DEL PROJECTE
AV. FELIX DURAN I CAÑAMERAS**




Número
A2.6
Revisió 00
Escala 1/300@A3
Data ABRIL 2025





Codi Validació: 52NH93A4GWFRH9M9M2DNJSLK
Verificació: <https://martorell.eadministracio.cat/>
Document signat electrònicament des de la plataforma ePublico Gestiona | Pàgina 24 de 47

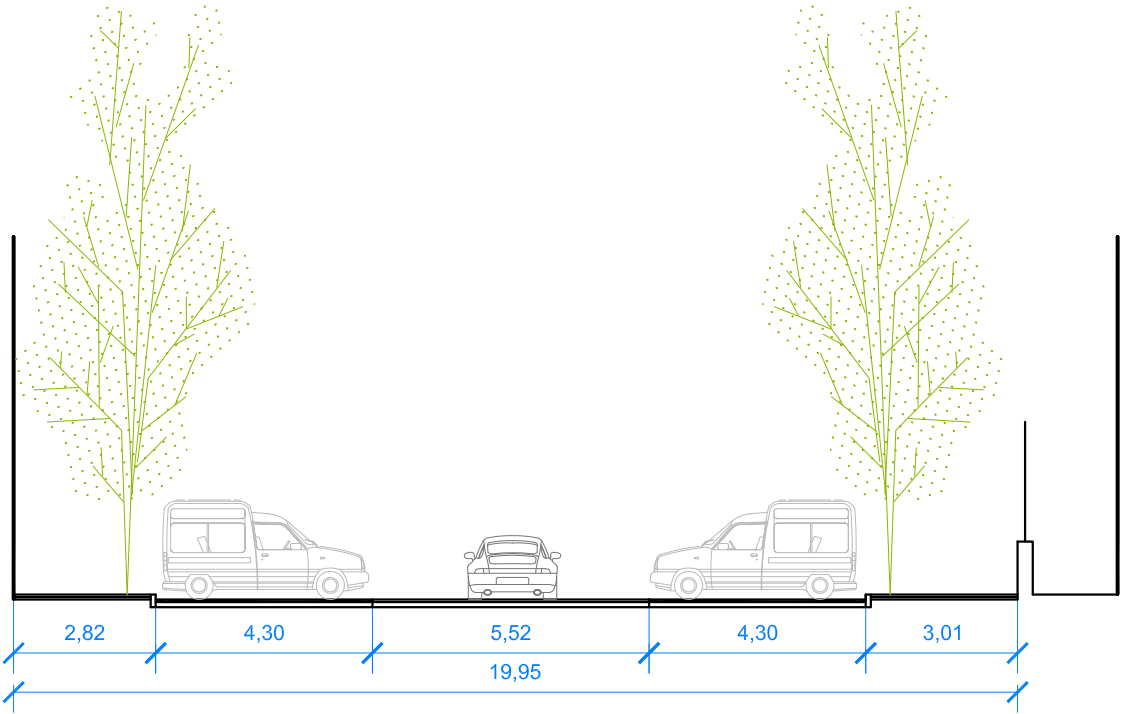


ESTAT ACTUAL

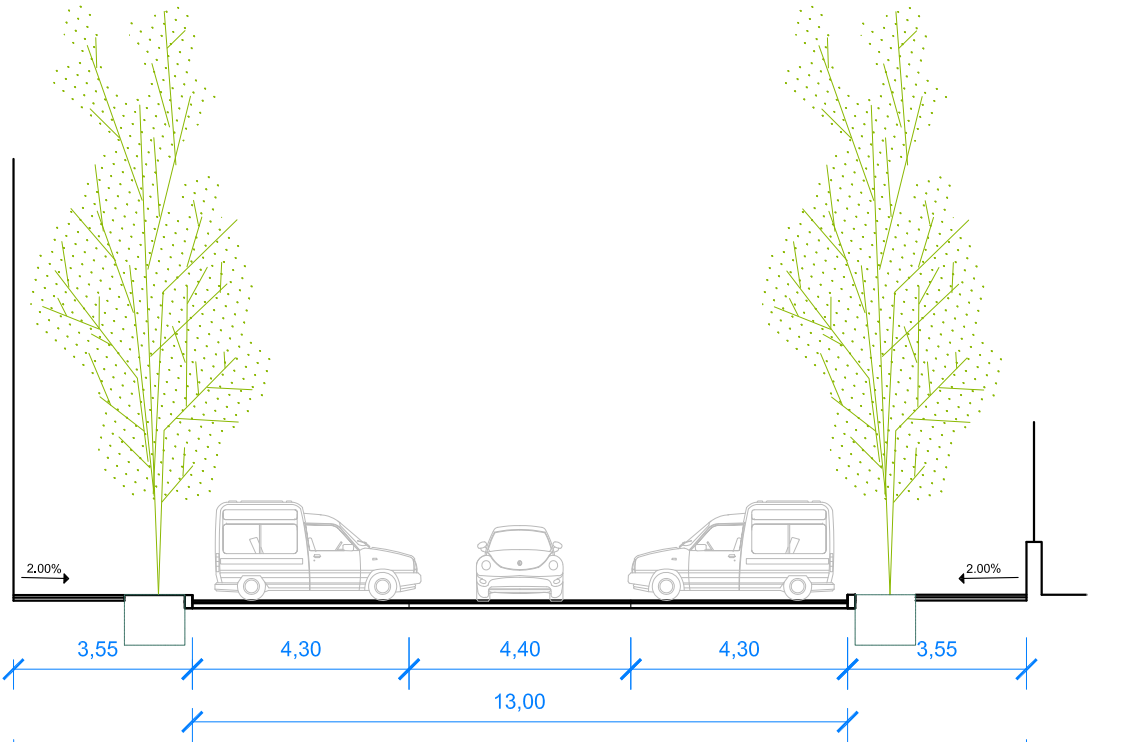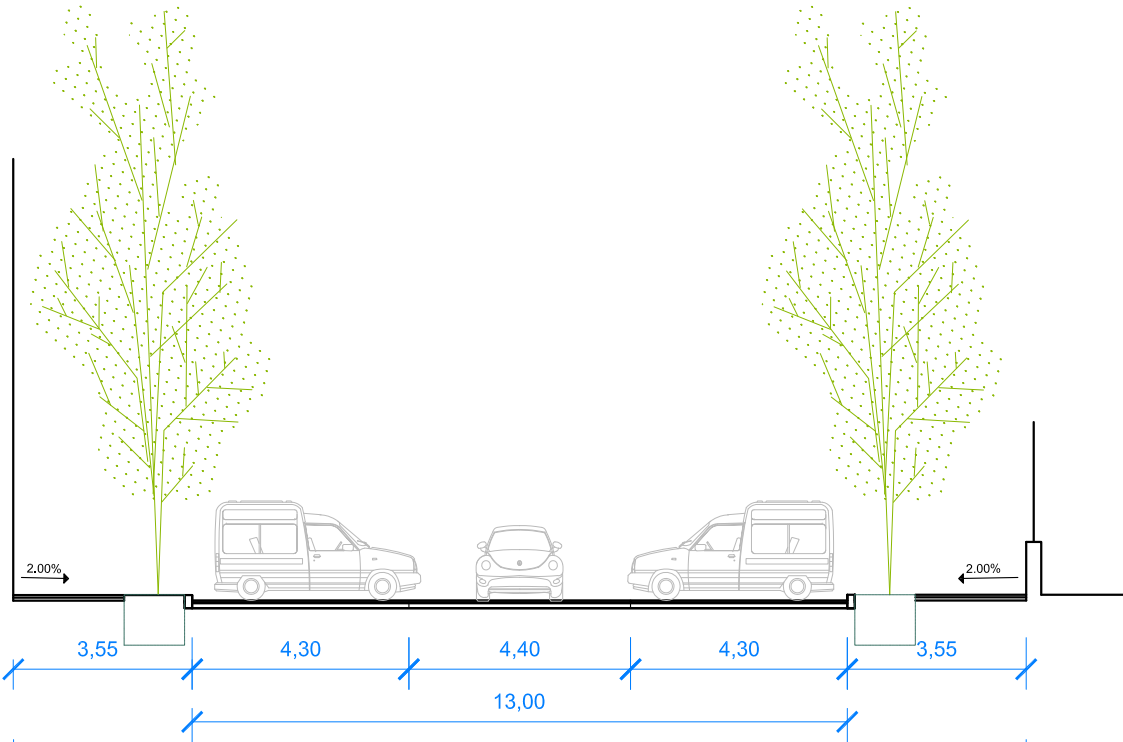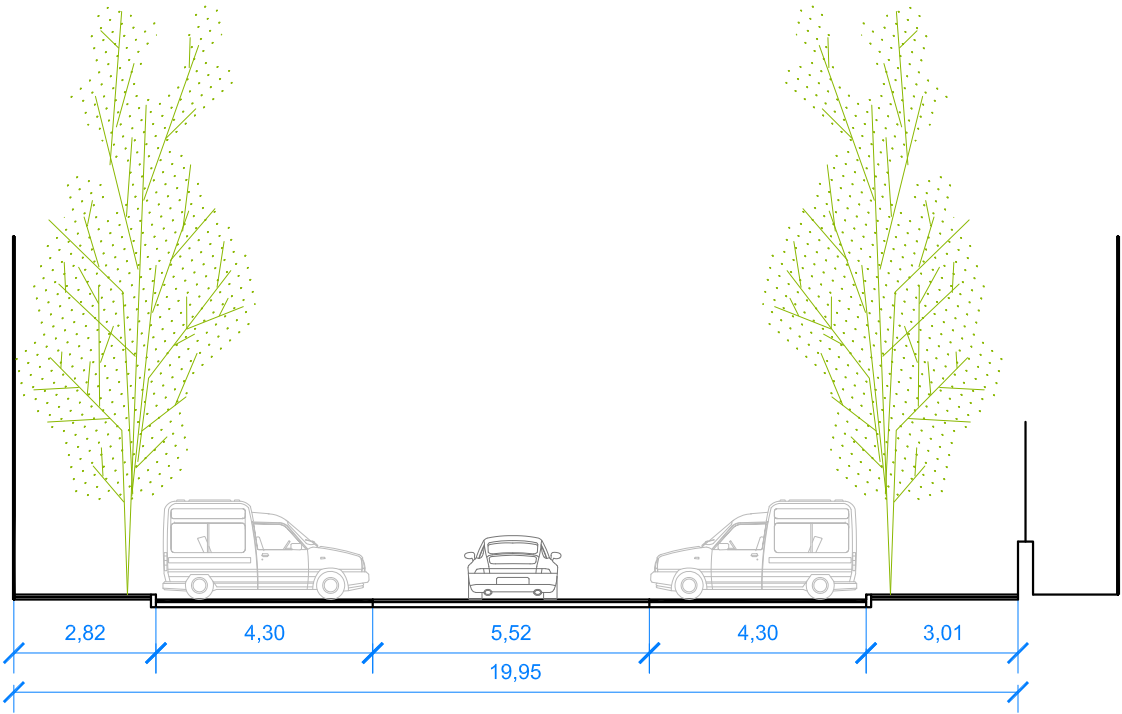


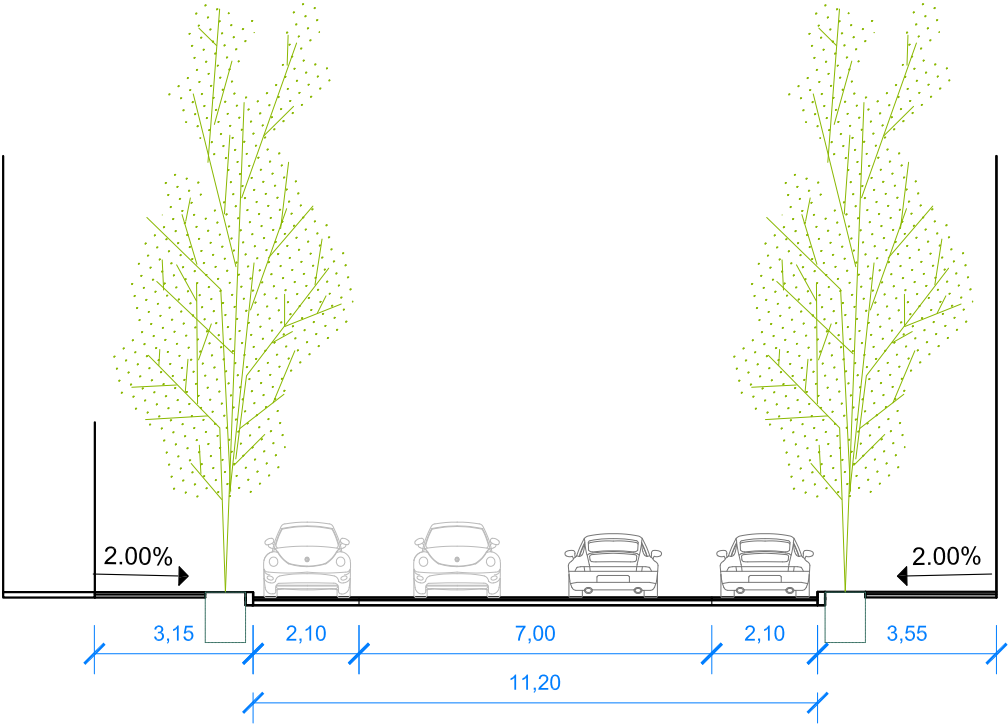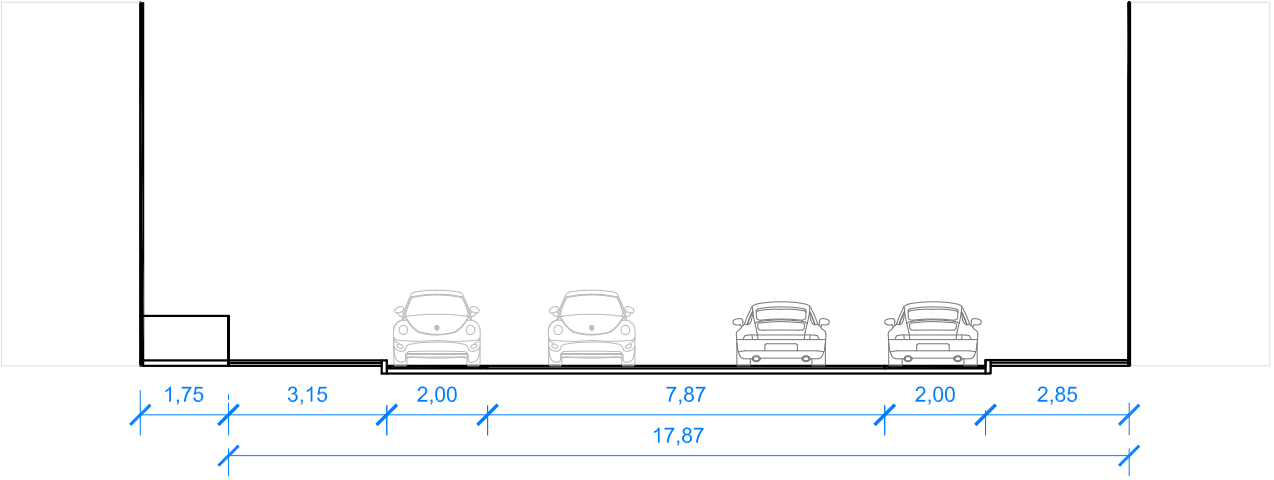


ESTAT ACTUAL

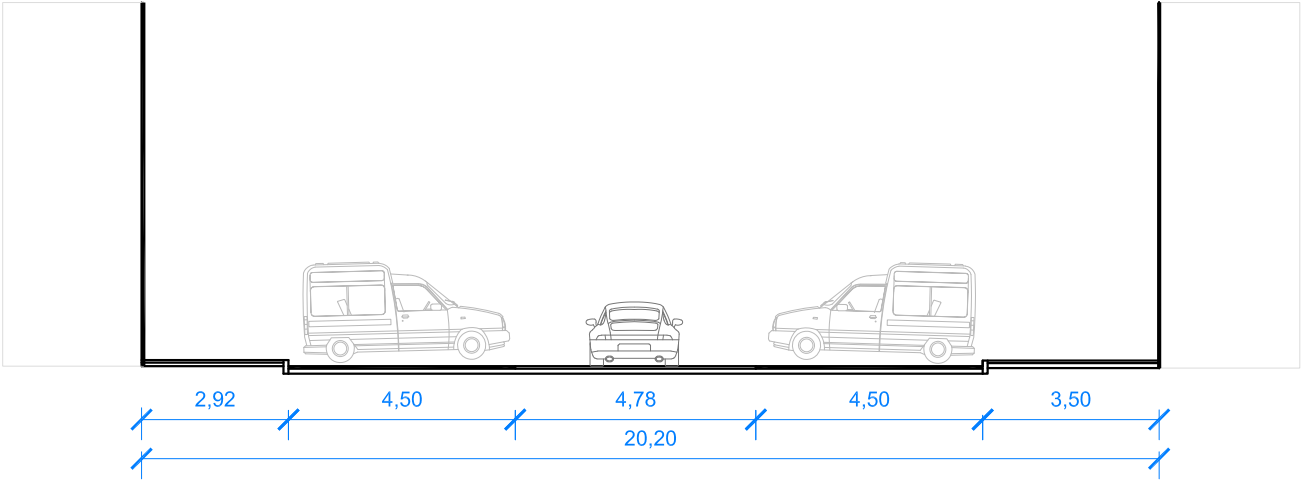

PROPOSTA

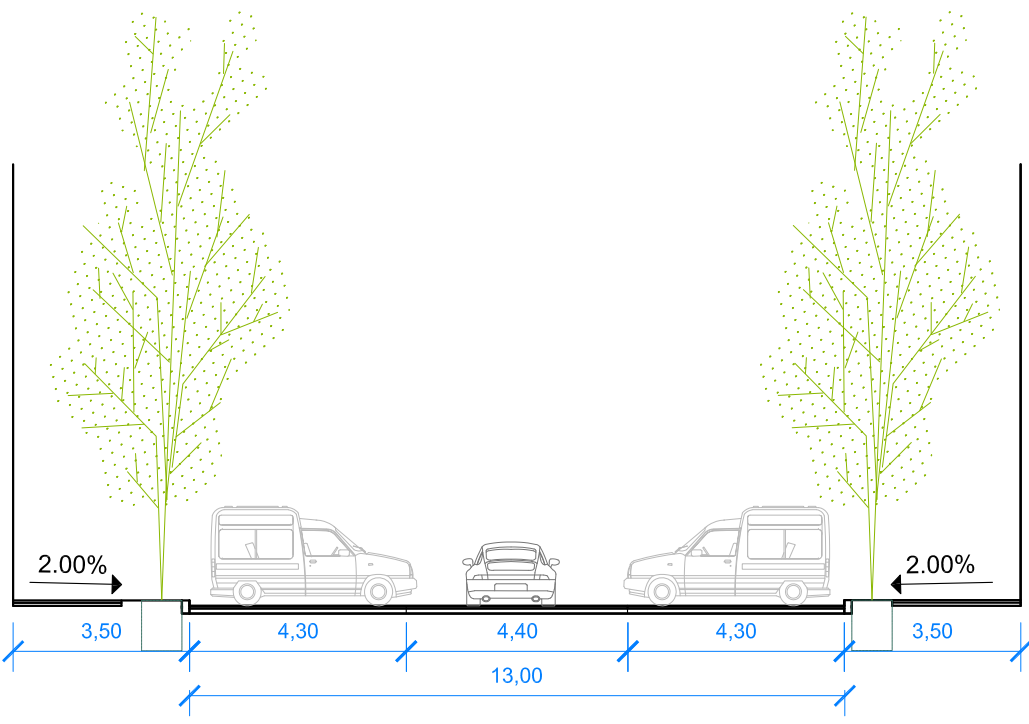


ESTAT ACTUAL

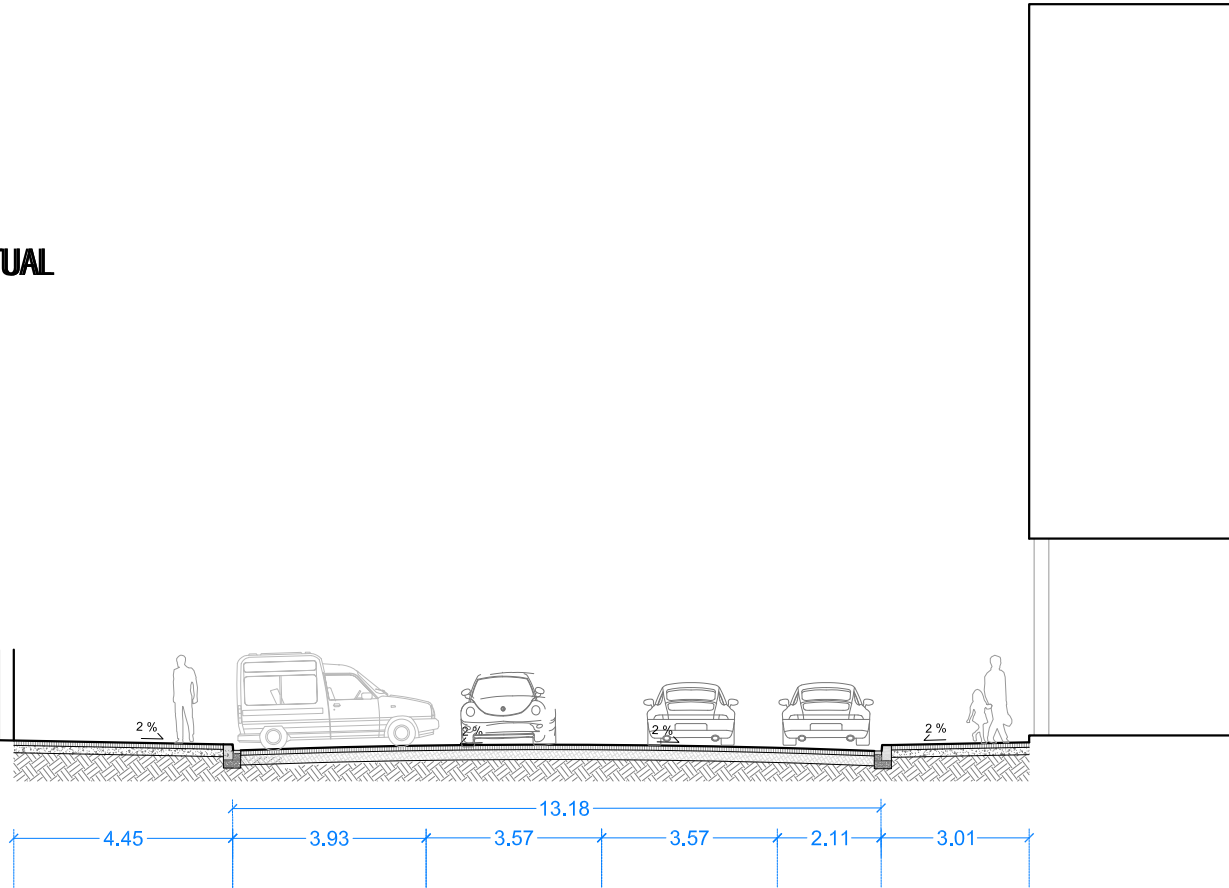


PROPOSTA.




ESTAT ACTUAL

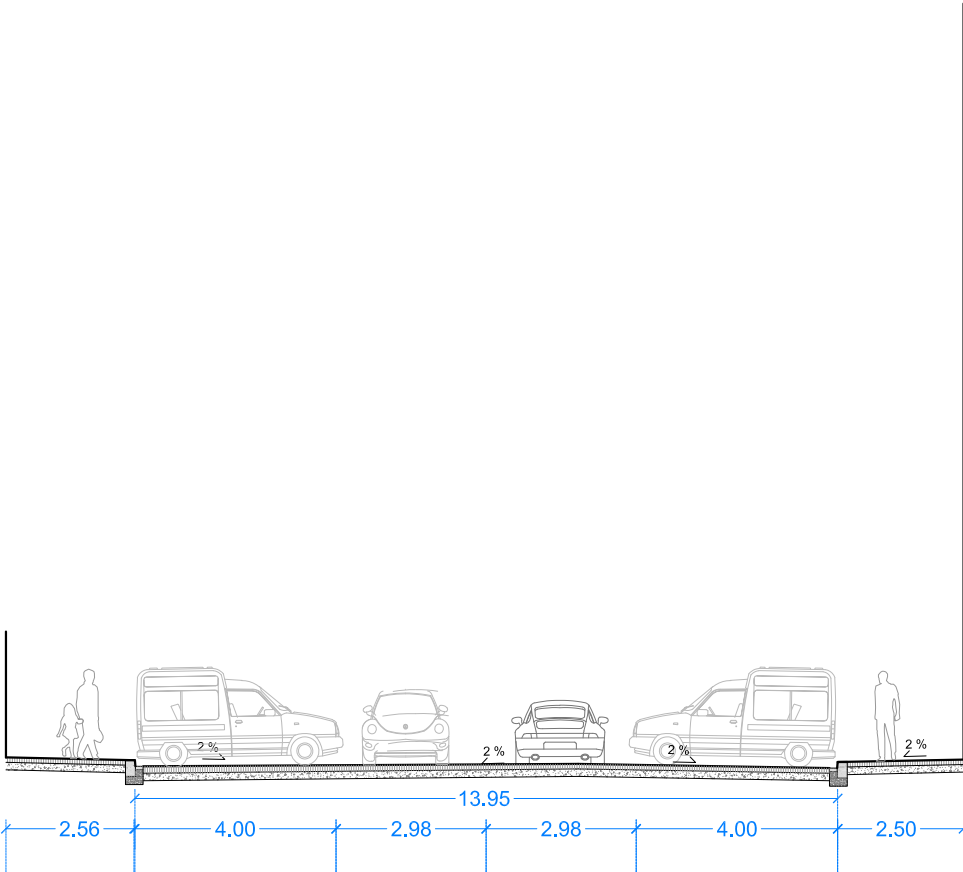


PROPOSTA

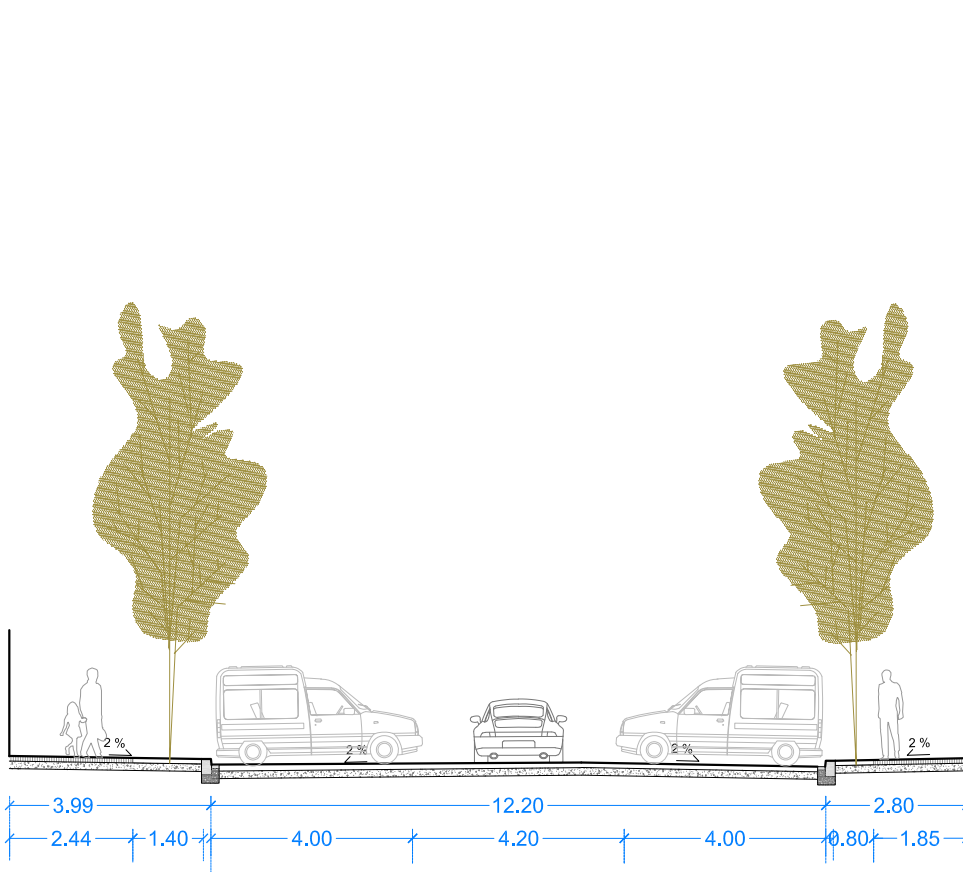

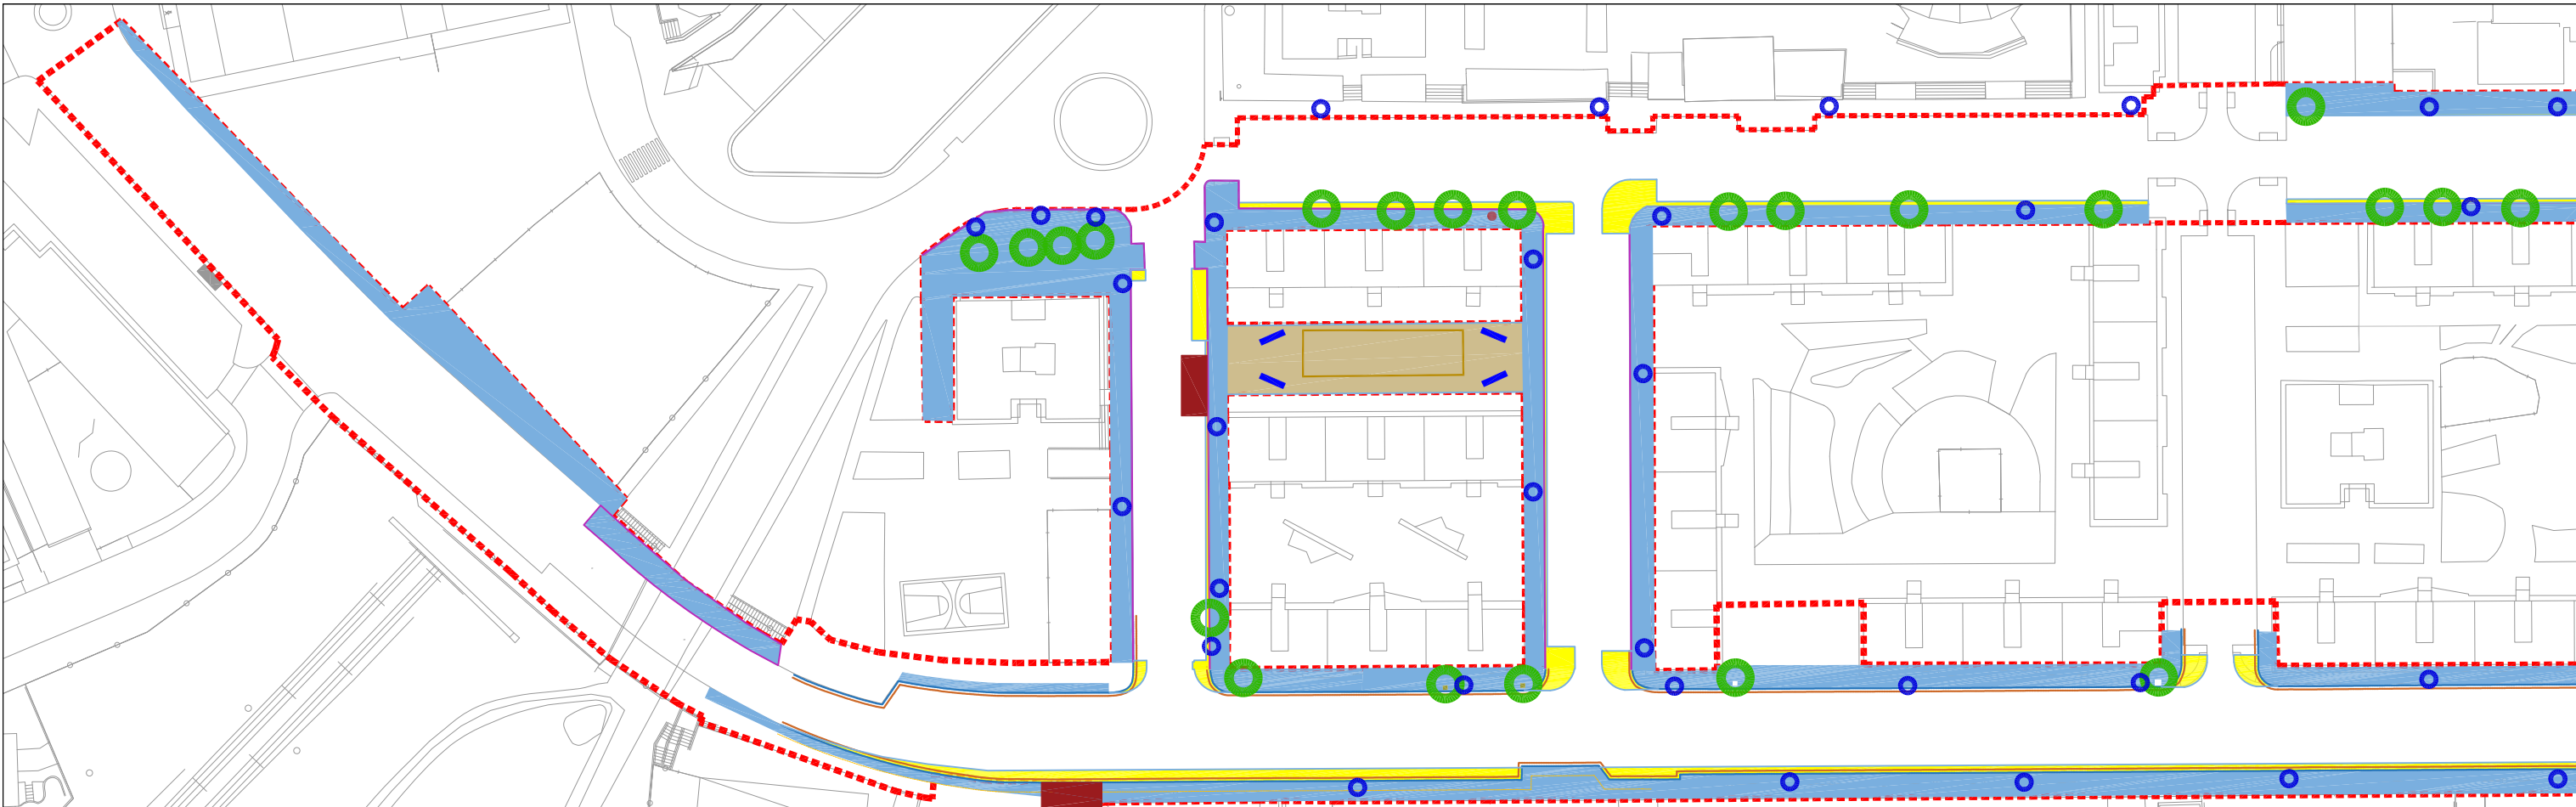

C. MANCOMUNITATS CATALANES - DR. TRUETA - MESTRE MORERA

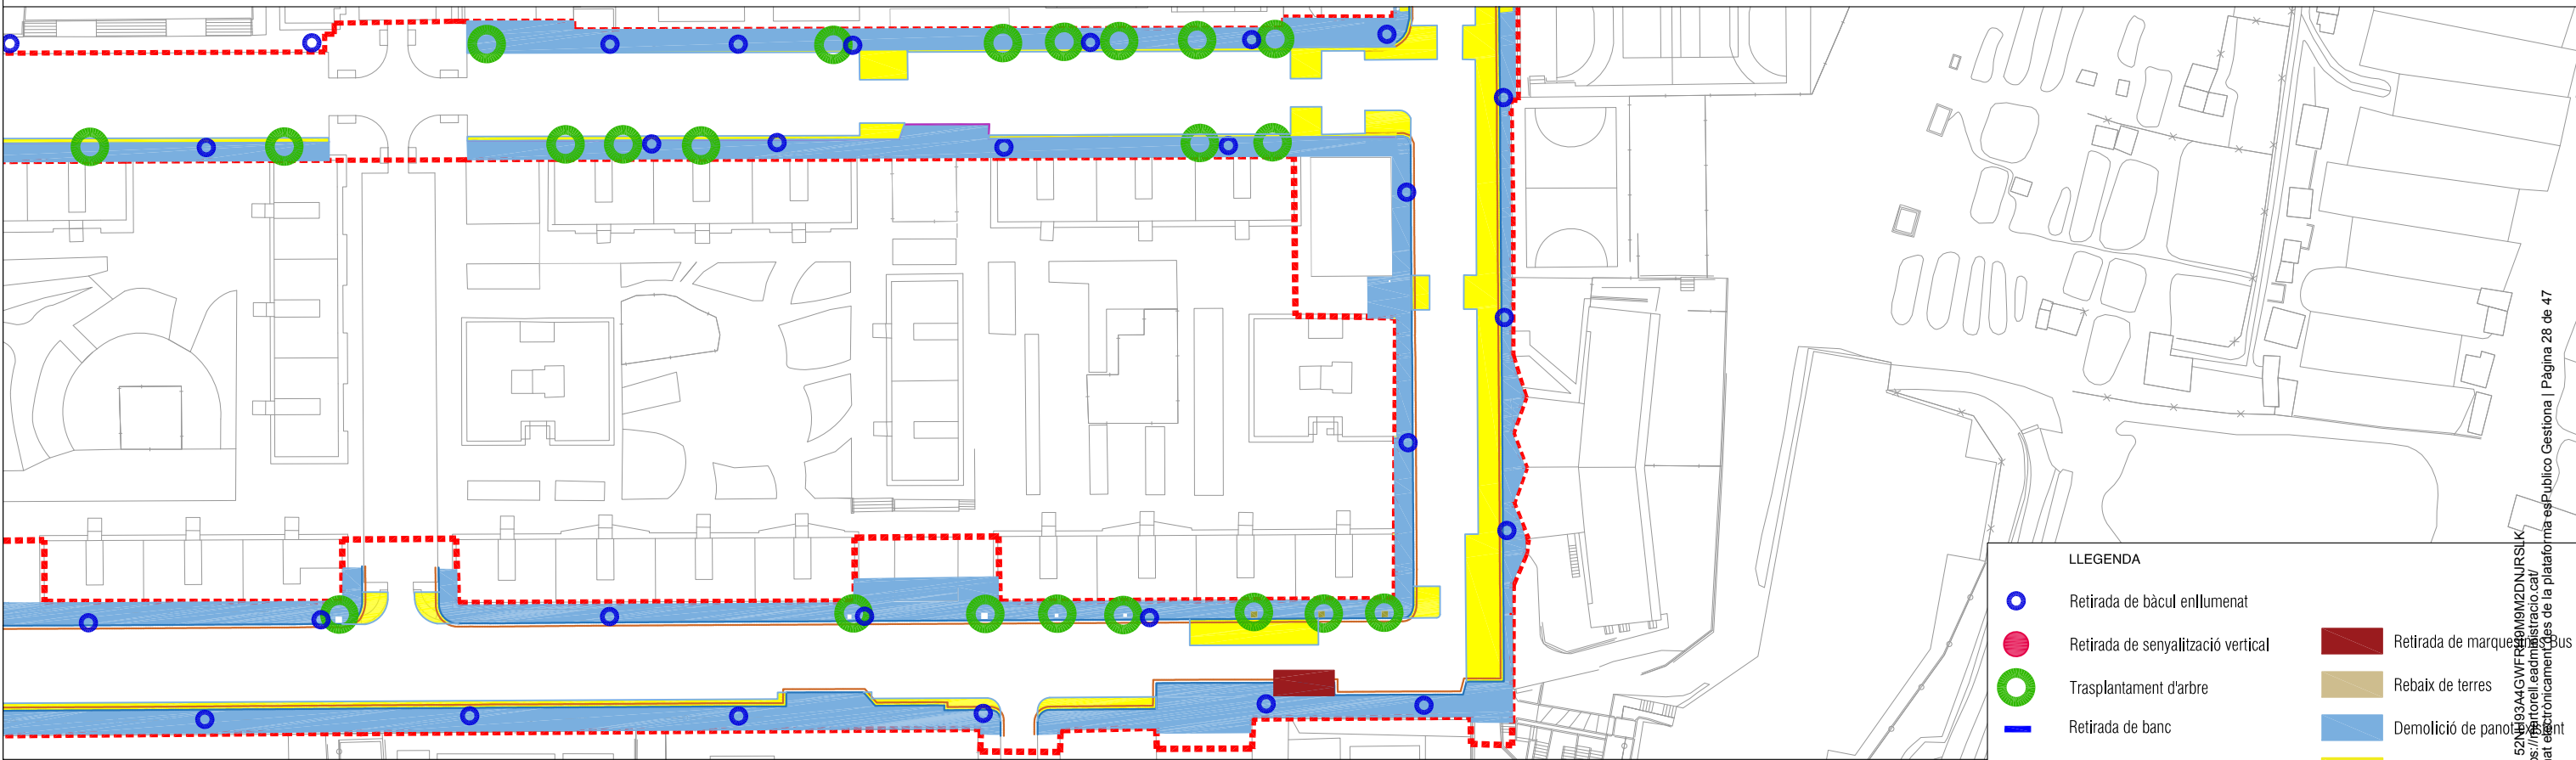

C. MANCOMUNITATS CATALANES - DR. TRUETA - MESTRE MORERA

LLEGENDA			
	Retirada de bàcul enllumenat		Retirada de marques de pintura
	Retirada de senyalització vertical		Rebaix de terres
	Trasplantament d'arbre		Demolicció de panot
	Retirada de banc		Demolicció d'asfalt
	Retirada de tanca de fusta		



Projecte
**REURBANITZACIÓ DE L' AVDA. FÈLIX DURAN I CAÑAMERAS I
L' AVDA. MANCOMUNITATS COMARCALS DE MARTORELL**

Exp. 2023_URB_14

Els arquitectes municipals
Rodrigo Alaminos Rodríguez
Alejandro Quintín Nuñez

L'alcalde
Xavier Fonollosa i Comas

Plànol

Arxiu

**MEMORIES GRÀFIQUES
ENDERROCS**

DG_MCFC_M1_enderrocs.dwg


Número

M1.1


Revisió 00
Escala 1/1000@A3
Data ABRIL 2025

Codi Validació: 52N463A4GWFR46M9M2DNJRSIK
Verificació: <https://martorell.ead.martorell.cat/>
Document signat electrònicament per la plataforma esPublico Gestiona | Pàgina 28 de 47



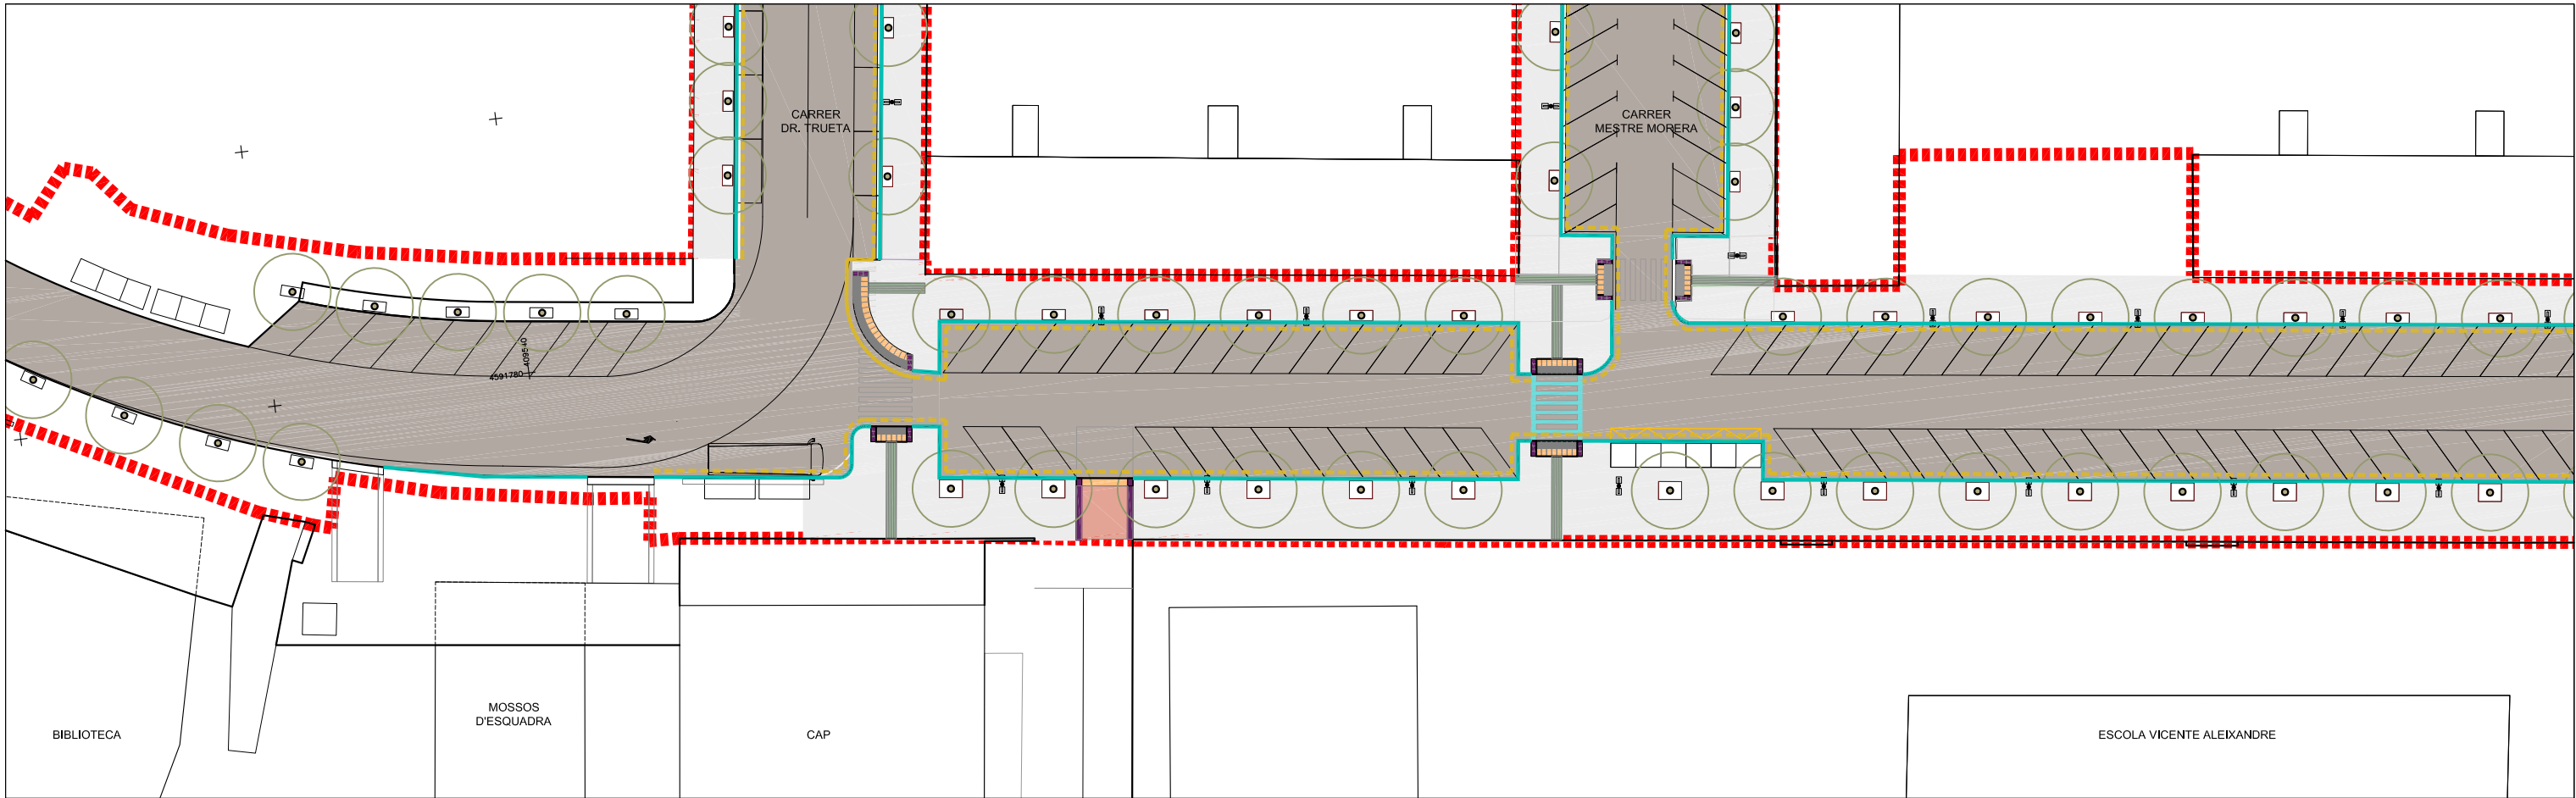

TRAM - AV. MANCOMUNITATS COMARCALS

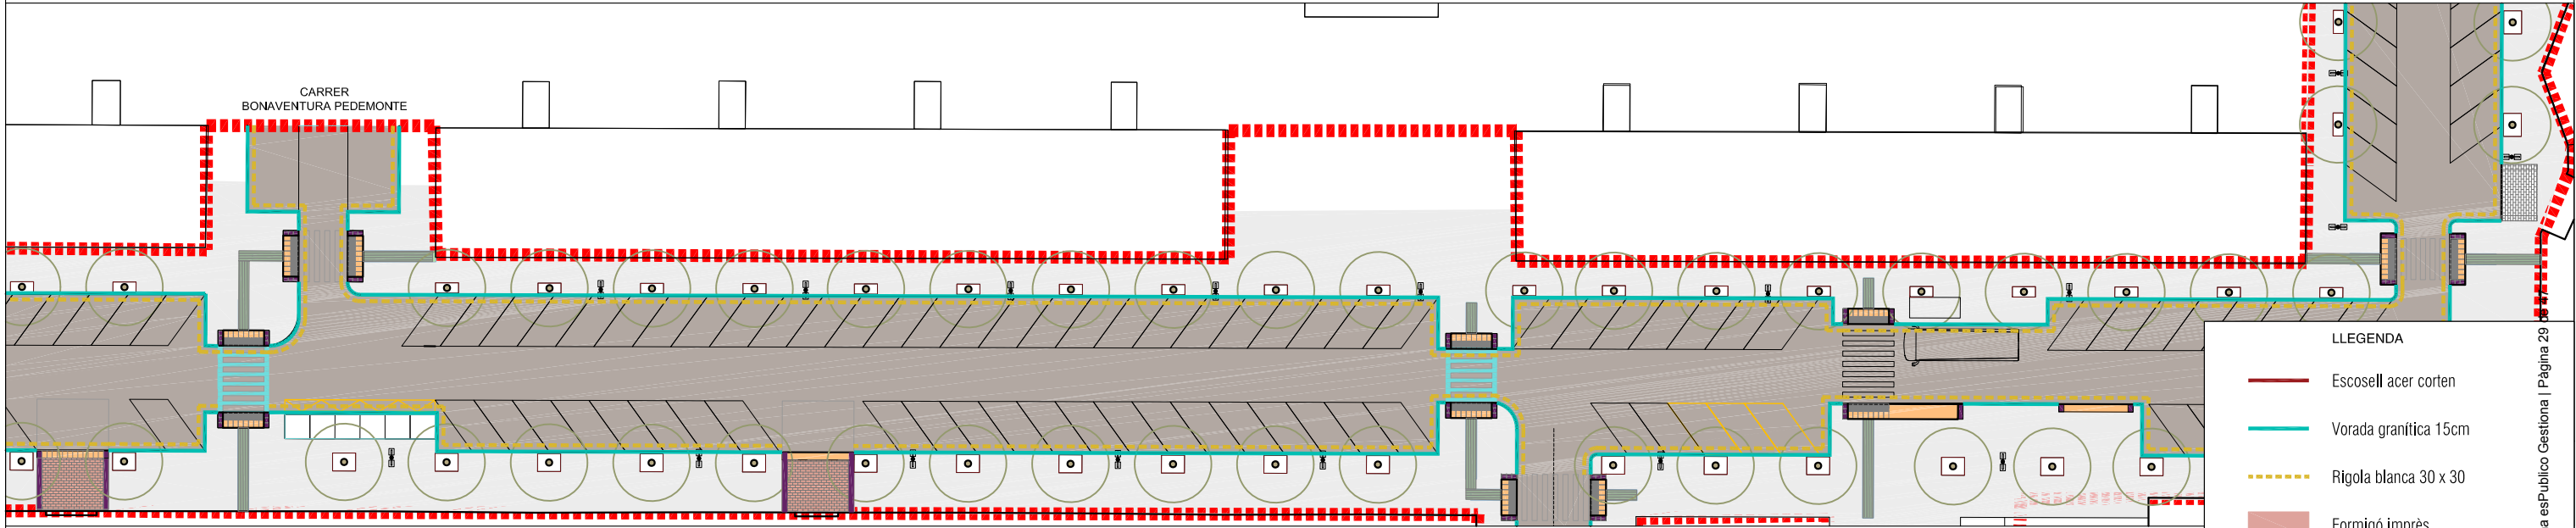

TRAM - AV. MANCOMUNITATS COMARCALS

LLEGENDA	
	Escosell acer corten
	Vorada granítica 15cm
	Rigola blanca 30 x 30
	Formigó imprès
	Astalt
	Rampa pedra granítica
	Cap de gual peça granítica 40x40
	Paviment tàctil indicador
	Paviment tàctil d'advertència



Projecte
REURBANITZACIÓ DE L' AVDA. FÈLIX DURAN I CAÑAMERAS I
L' AVDA. MANCOMUNITATS COMARCALS DE MARTORELL

Exp. 2023_URB_14

Els arquitectes municipals
Rodrigo Alaminos Rodríguez
Alejandro Quintin Nuñez

L'alcalde
Xavier Fonollosa i Comas

Plànol

MEMORIES GRÀFIQUES
MATERIALS

Arxiu

DG_MCFC_M2_paviments.dwg


Número

M2.3


Revisió 00
Escala 1/500@A3
Data ABRIL 2025



Codi Validació: 52NH83A4G07R9H9M9M2DNJRSLLK
Verificació: <https://martorell.eadministracio.cat/>
Document signat electrònicament des de la plataforma esPublico Gestiona | Pàgina 29

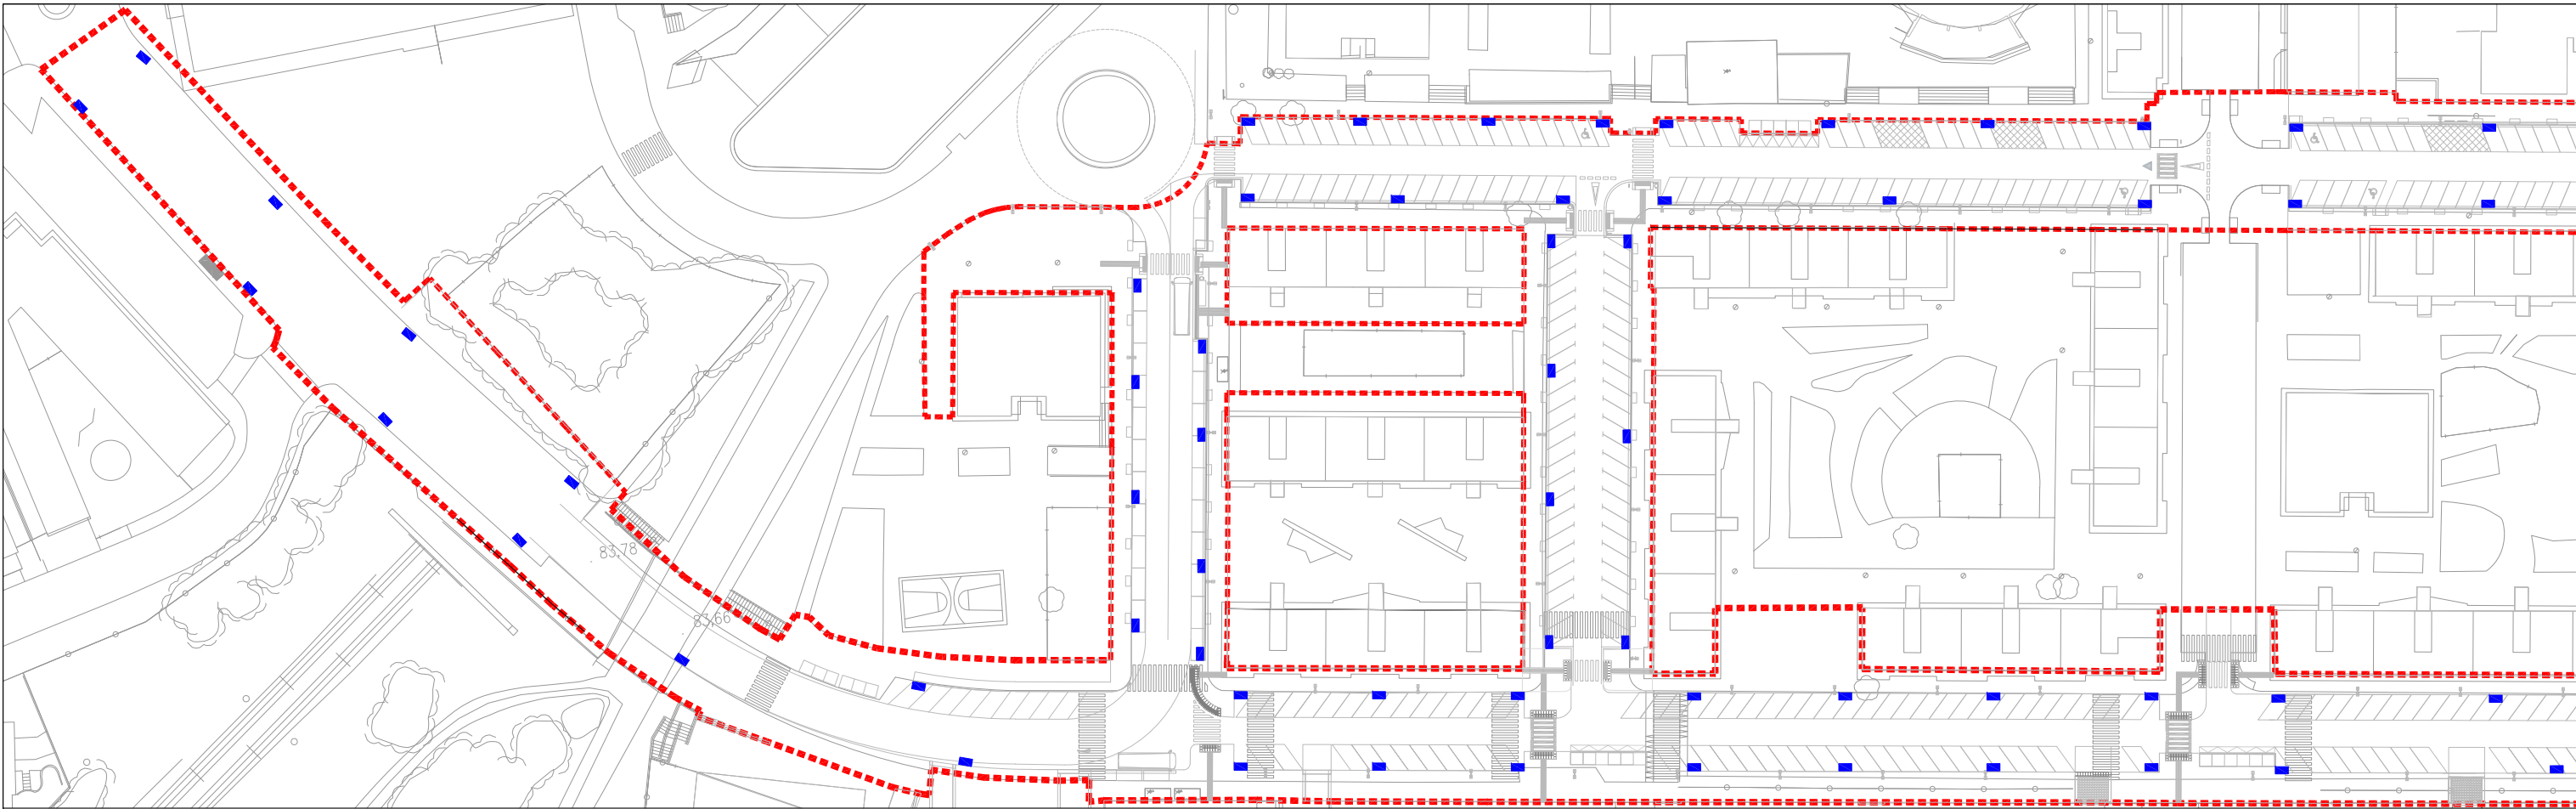

C. MANCOMUNITATS CATALANES - DR. TRUETA - MESTRE MORERA

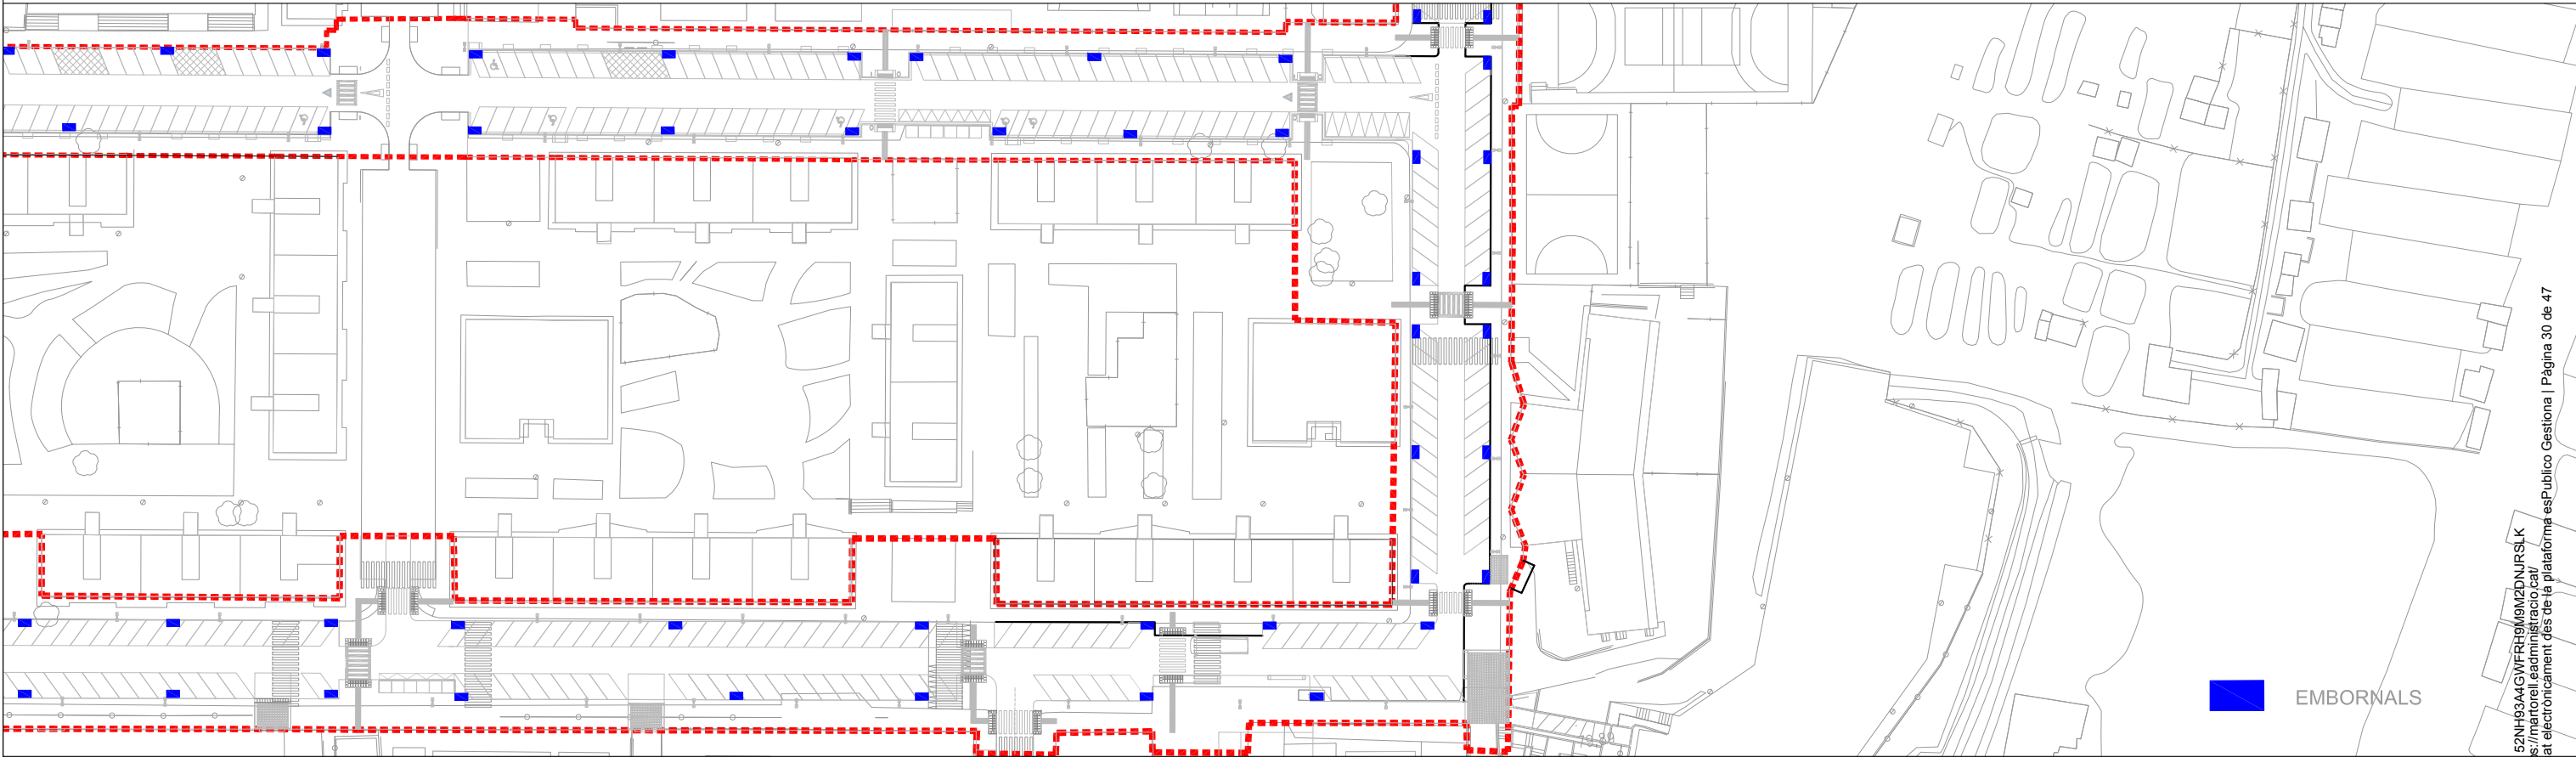

C. MANCOMUNITATS CATALANES - DR. TRUETA - MESTRE MORERA



Projecte

REURBANITZACIÓ DE L' AVDA. FÈLIX DURAN I CAÑAMERAS I
L' AVDA. MANCOMUNITATS COMARCALS DE MARTORELL

Exp. 2023_URB_14

Els arquitectes municipals

Rodrigo Alaminos Rodríguez
Alejandro Quintín Nuñez

L'alcalde

Xavier Fonollosa i Comas

Plànol

MEMÓRIES GRÀFIQUES
PROPOSTA CLAVEGUERAM

Arxiu

DG_MCFC_M3_clavegueram

Número


M3.1

Revisió 00
Escala 1/1000@A3


Data ABRIL 2025

Codi Validació: 52NH3A4GWFRH9M9M2DNJSLK
Verificació: <https://martorell.eadministracio.cat/>
Document signat electrònicament des de la plataforma esPublico Gestiona | Pàgina 30 de 47



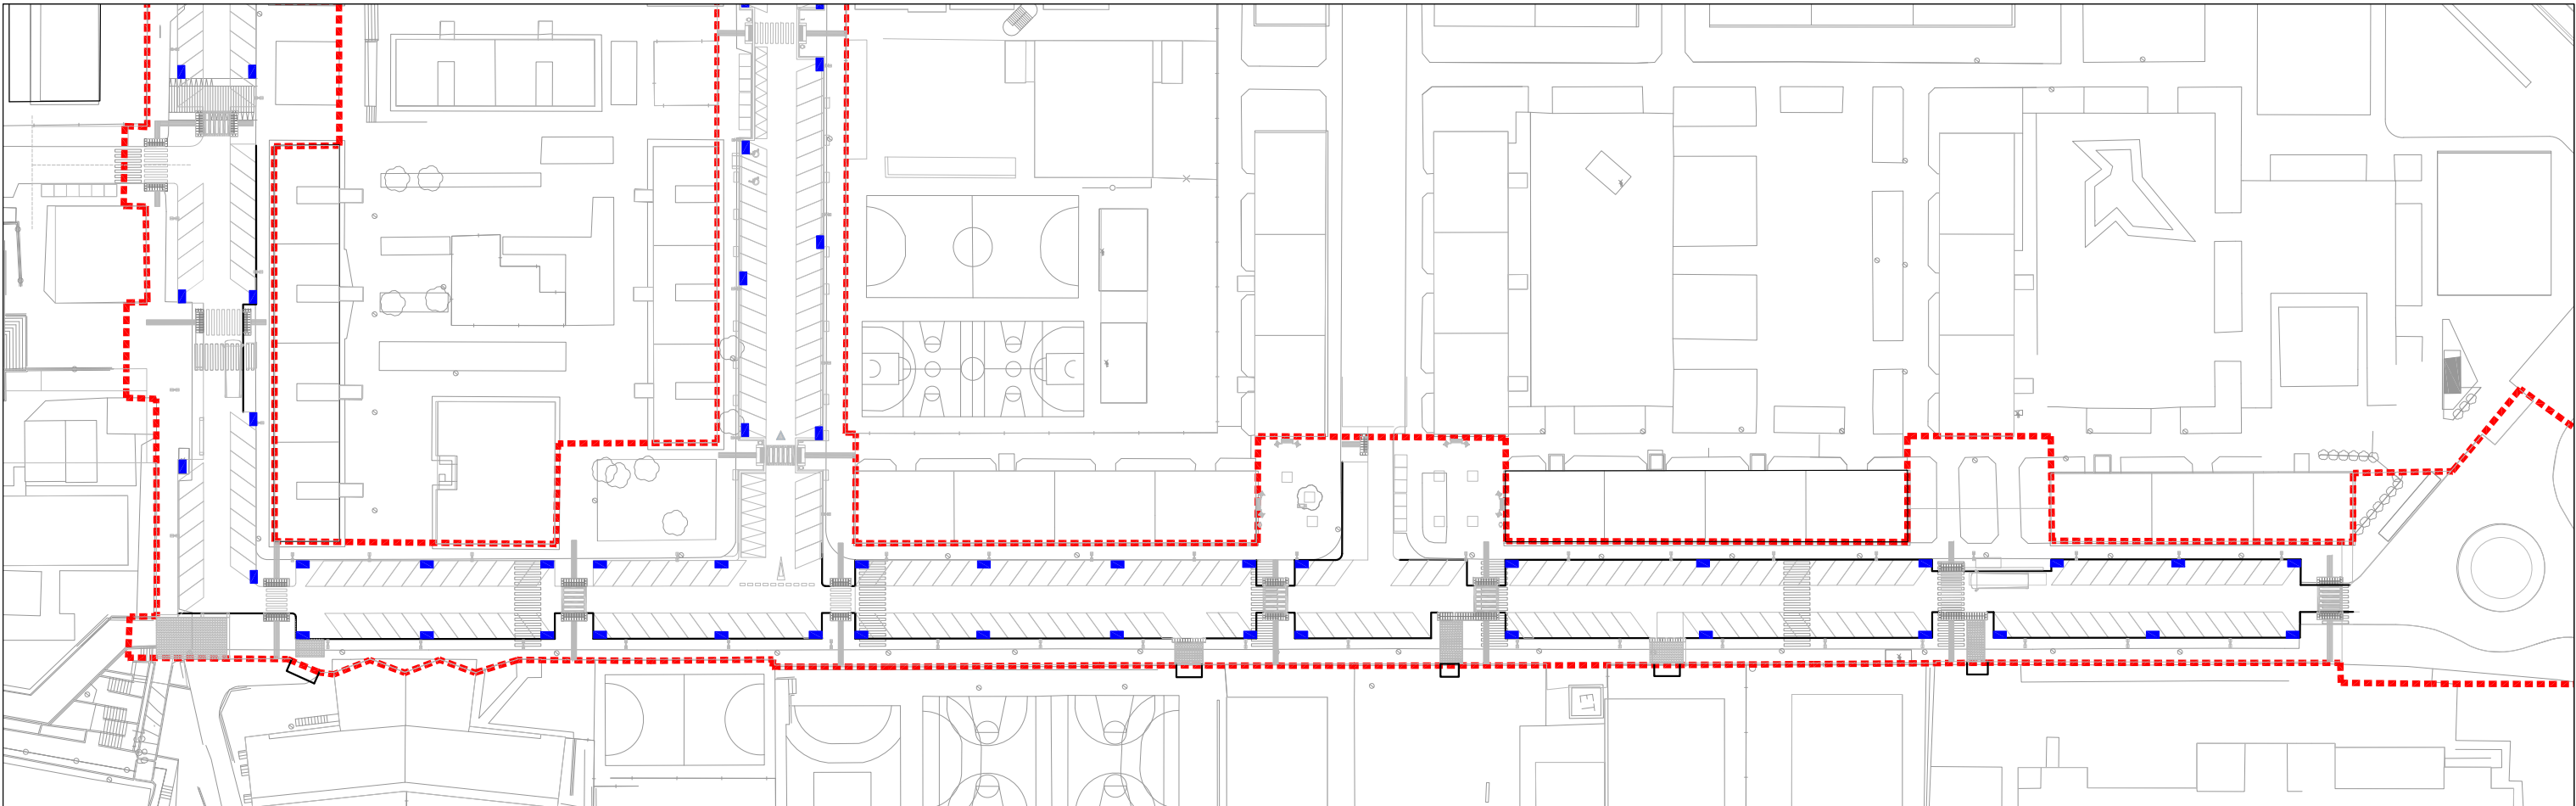

AV. FELIX DURAN I CAÑAMERAS

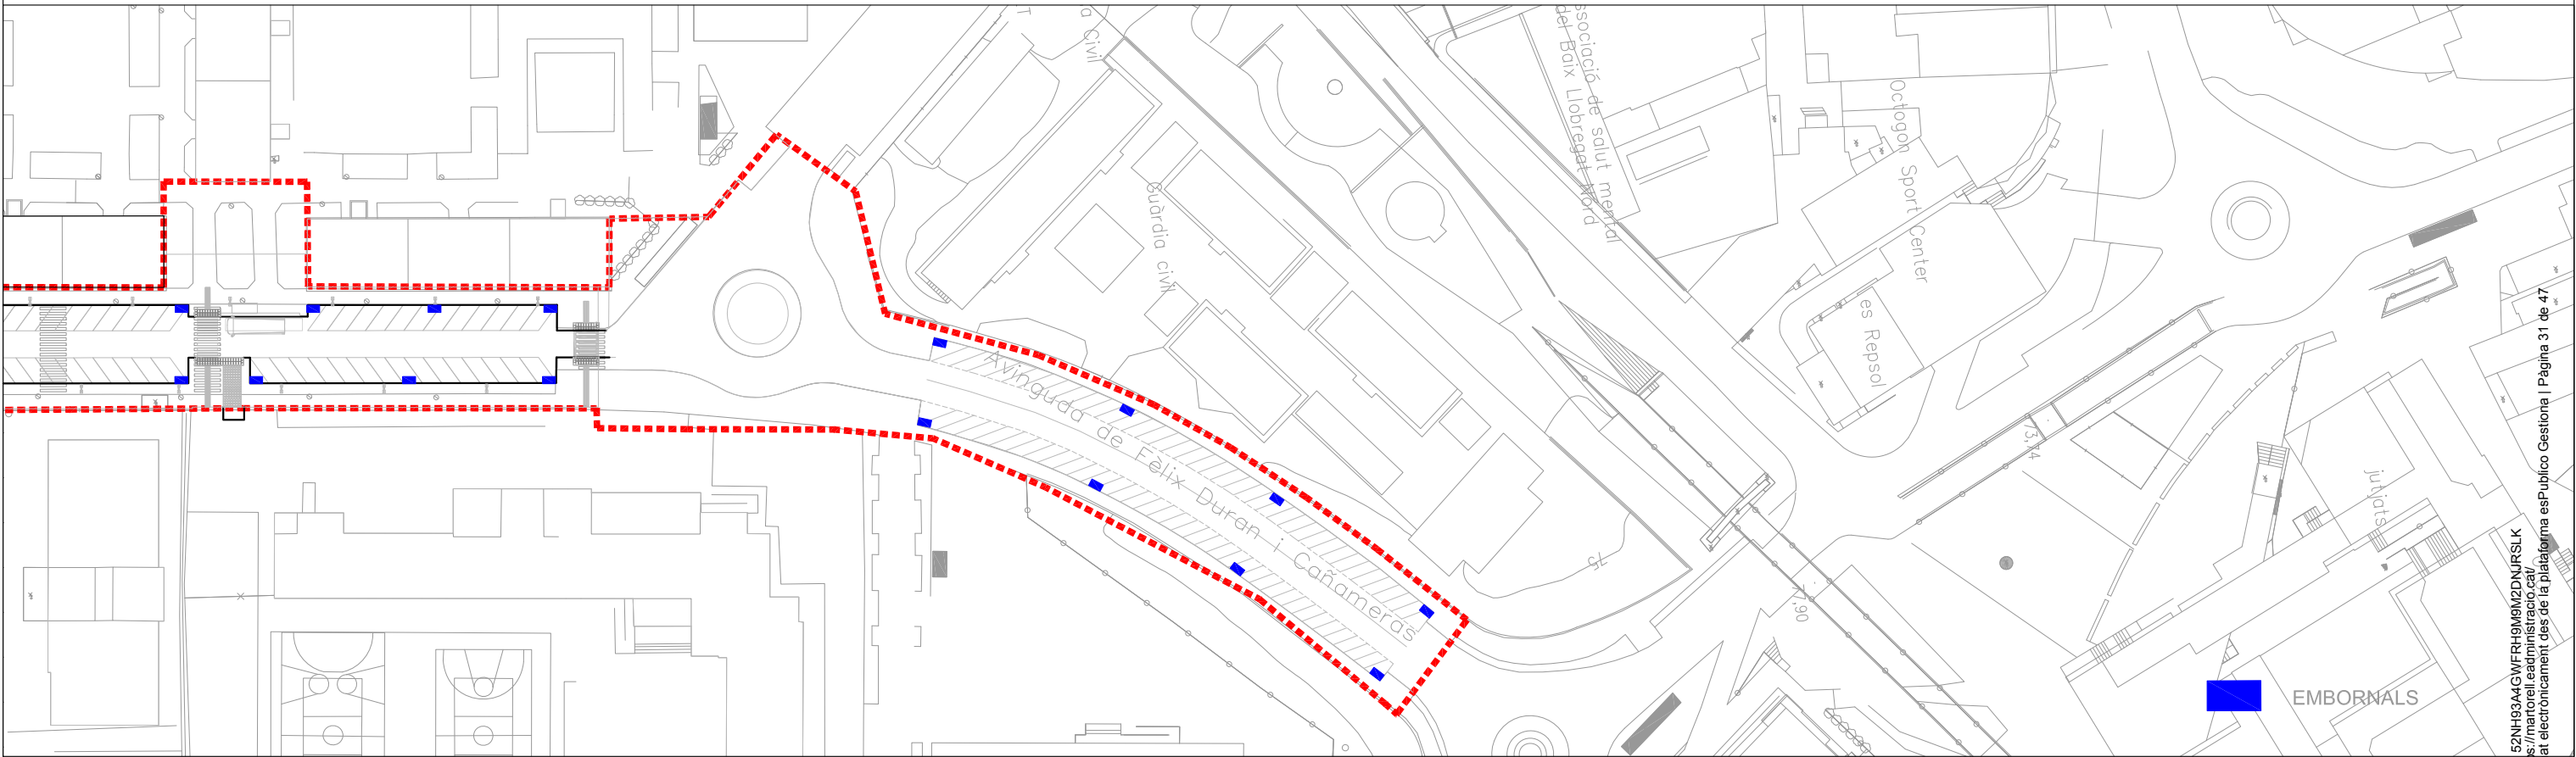

AV. FELIX DURAN I CAÑAMERAS



Projecte

REURBANITZACIÓ DE L' AVDA. FÈLIX DURAN I CAÑAMERAS I
L' AVDA. MANCOMUNITATS COMARCALS DE MARTORELL

Exp. 2023_URB_14

Els arquitectes municipals

Rodrigo Alaminos Rodríguez
Alejandro Quintín Nuñez

L'alcalde

Xavier Fonollosa i Comas

Plànol

Arxiu

MEMÓRIES GRÀFIQUES
PROPOSTA CLAVEGUERAM

DG_MCFC_M3_clavegueram

Número

M3.2


Revisió 00

Escala 1/1000@A3


Data ABRIL 2025

Codi Validació: 52NH63A4GWRH9M9M2DNJRSK
Verificació: <https://martorell.eadministracio.cat/>
Document signat electrònicament des de la plataforma esPublico Gestiona | Pàgina 31 de 47



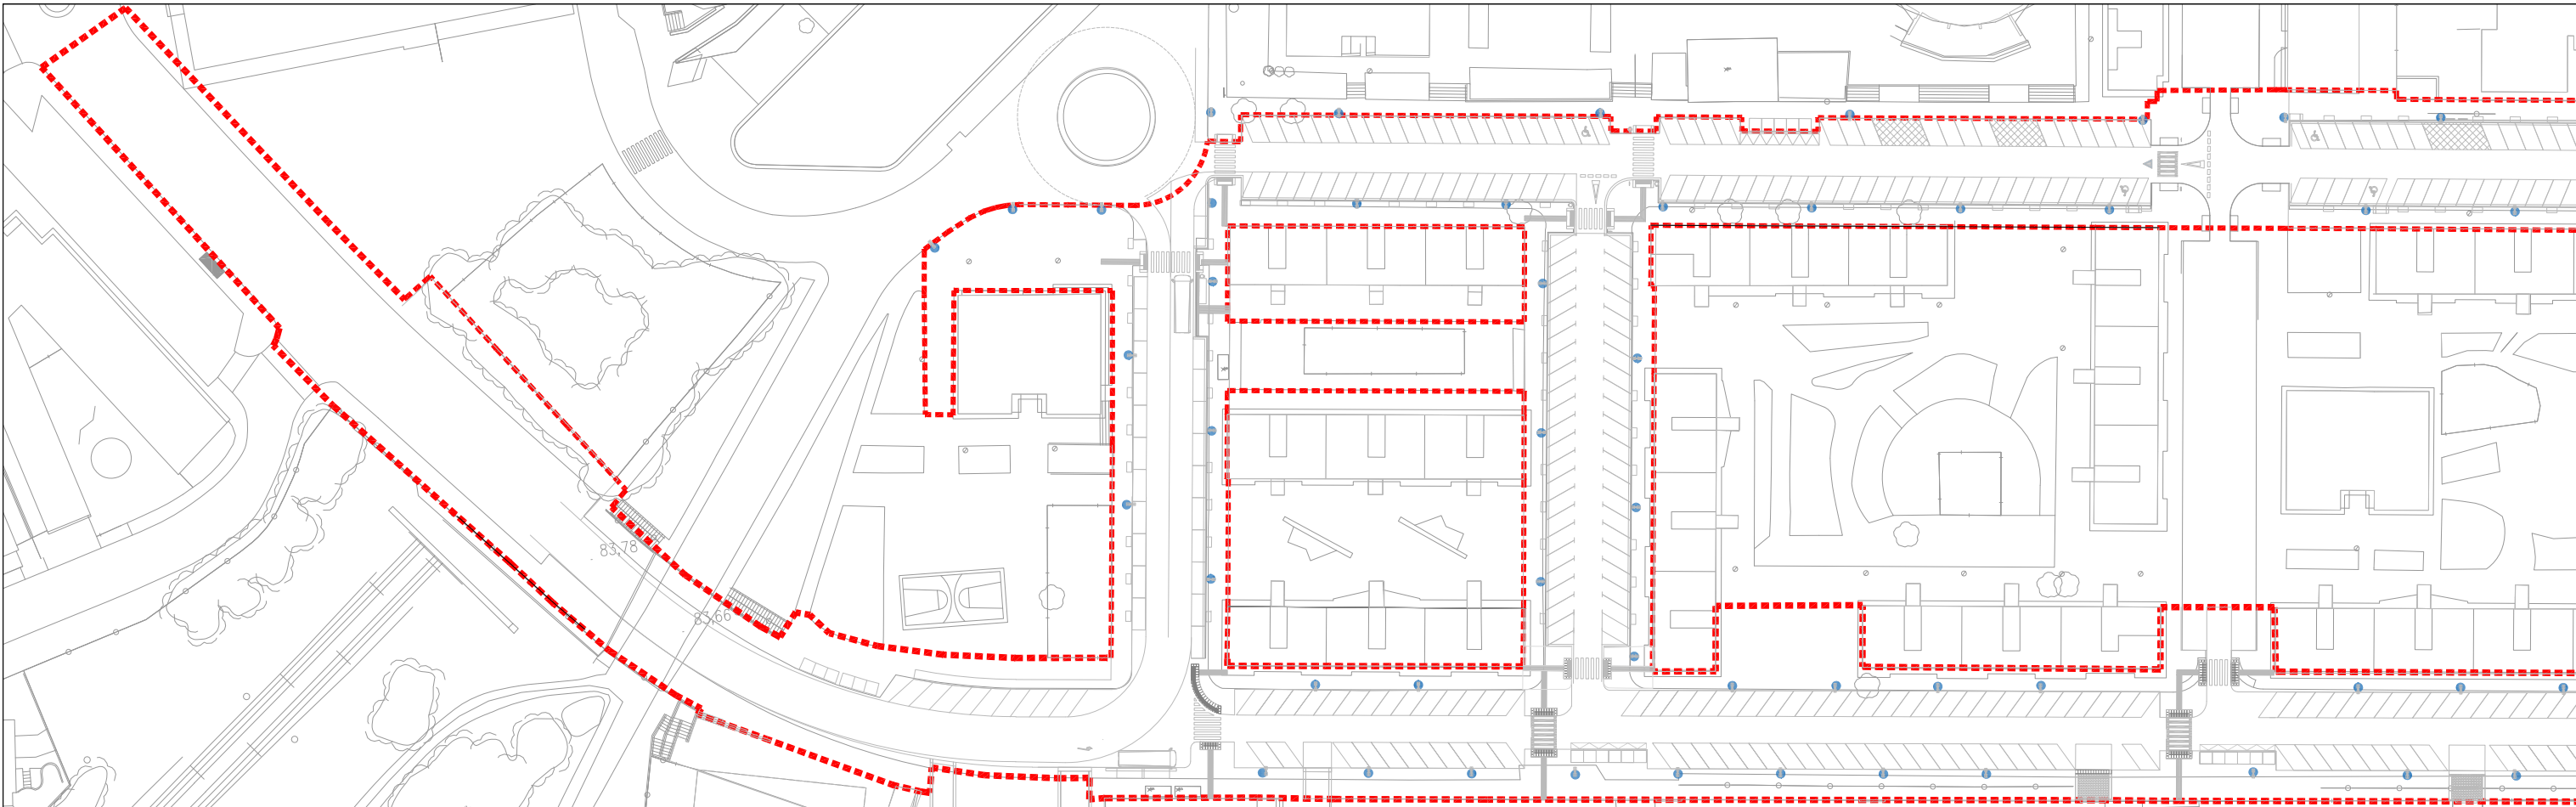

C. MANCOMUNITATS CATALANES - DR. TRUETA - MESTRE MORERA

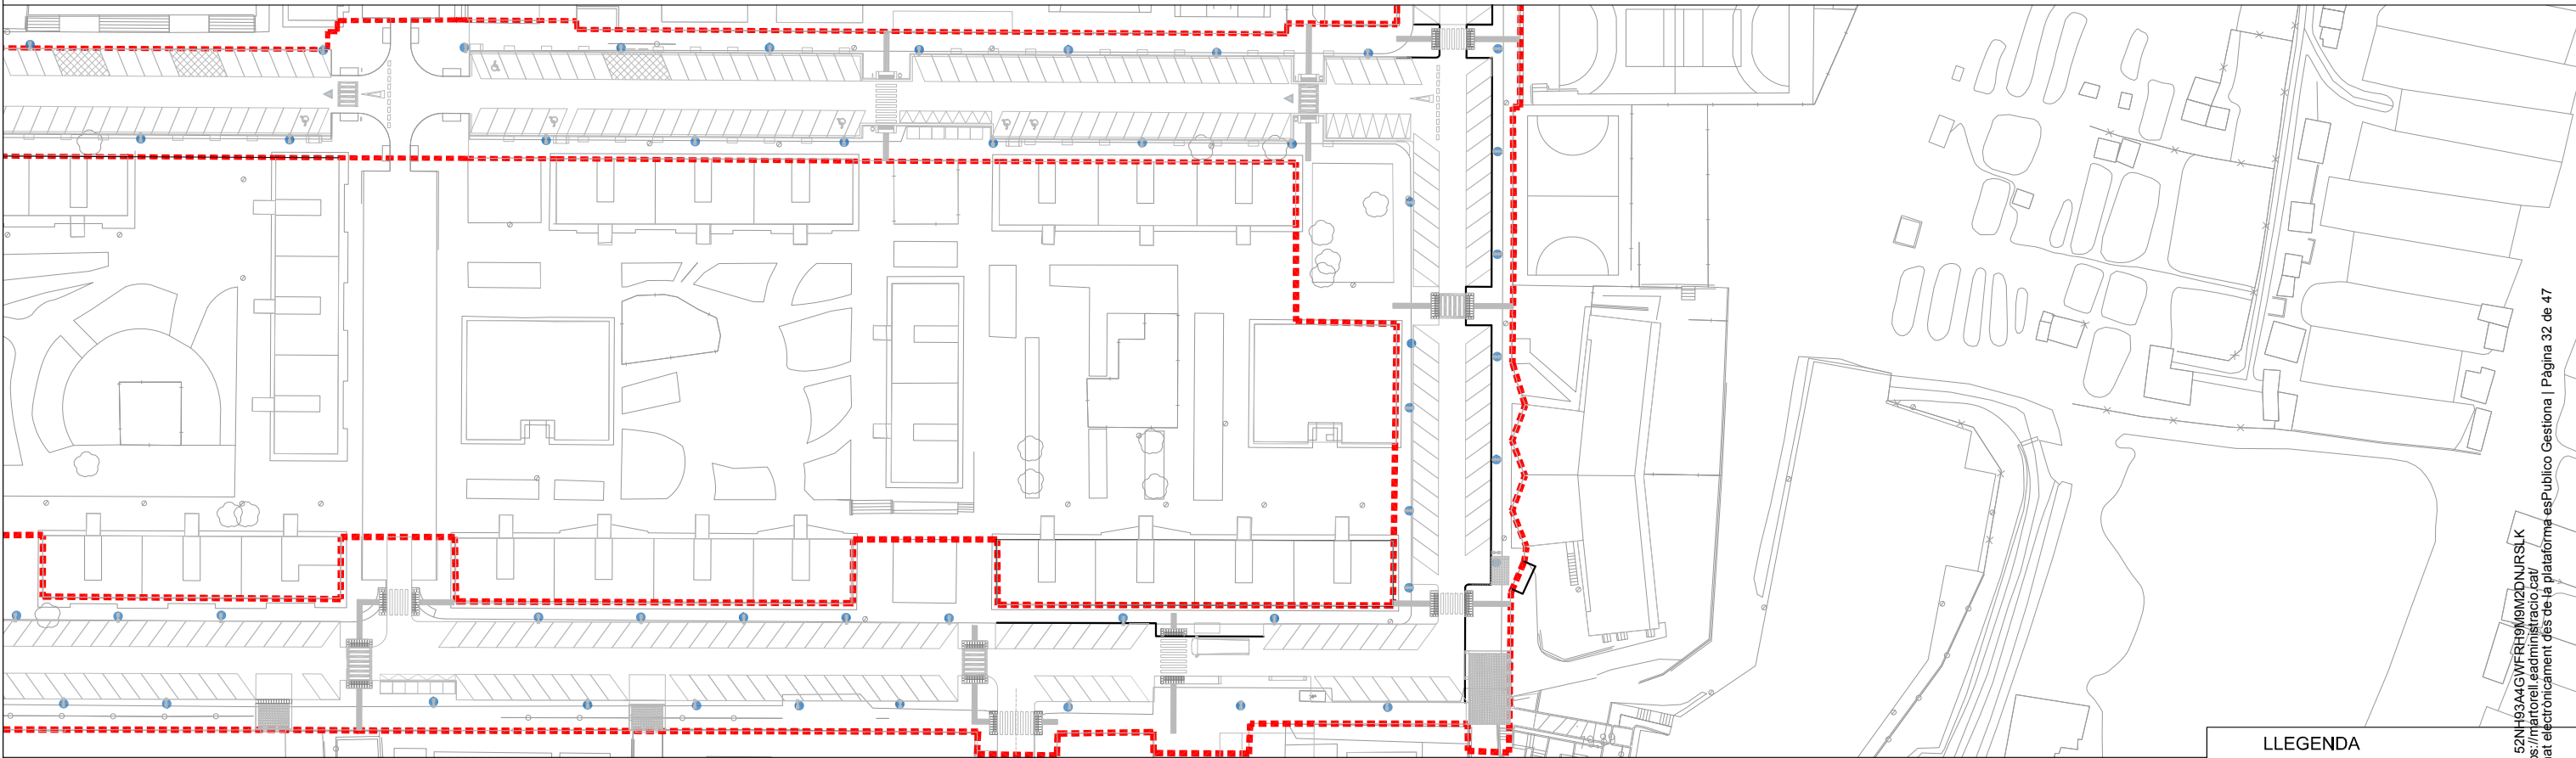

C. MANCOMUNITATS CATALANES - DR. TRUETA - MESTRE MORERA

LLEENDA
● Fanal Columna Sant Oleguer 8m i Projecte



Projecte
**REURBANITZACIÓ DE L' AVDA. FÈLIX DURAN I CAÑAMERAS I
L' AVDA. MANCOMUNITATS COMARCALS DE MARTORELL**

Exp. 2023_URB_14

Els arquitectes municipals
Rodrigo Alaminos Rodríguez
Alejandro Quintín Nuñez

L'alcalde
Xavier Fonollosa i Comas

Plànol

Arxiu



**MEMÓRIES GRÀFIQUES
PROPOSTA ENLLUMENAT PÚBLIC**

DG_MCFC_M4_enllumenat

Número
M4.1
Revisió 00
Escala 1/1000@A3
Data **ABRIL 2025**

Codi Validació: 52N-H3A4GWFRH9M9M2DNJSLK
Verificació: <https://martorell.eadministracio.cat/>
Document signat electrònicament des de la plataforma esPublico Gestiona | Pàgina 32 de 47



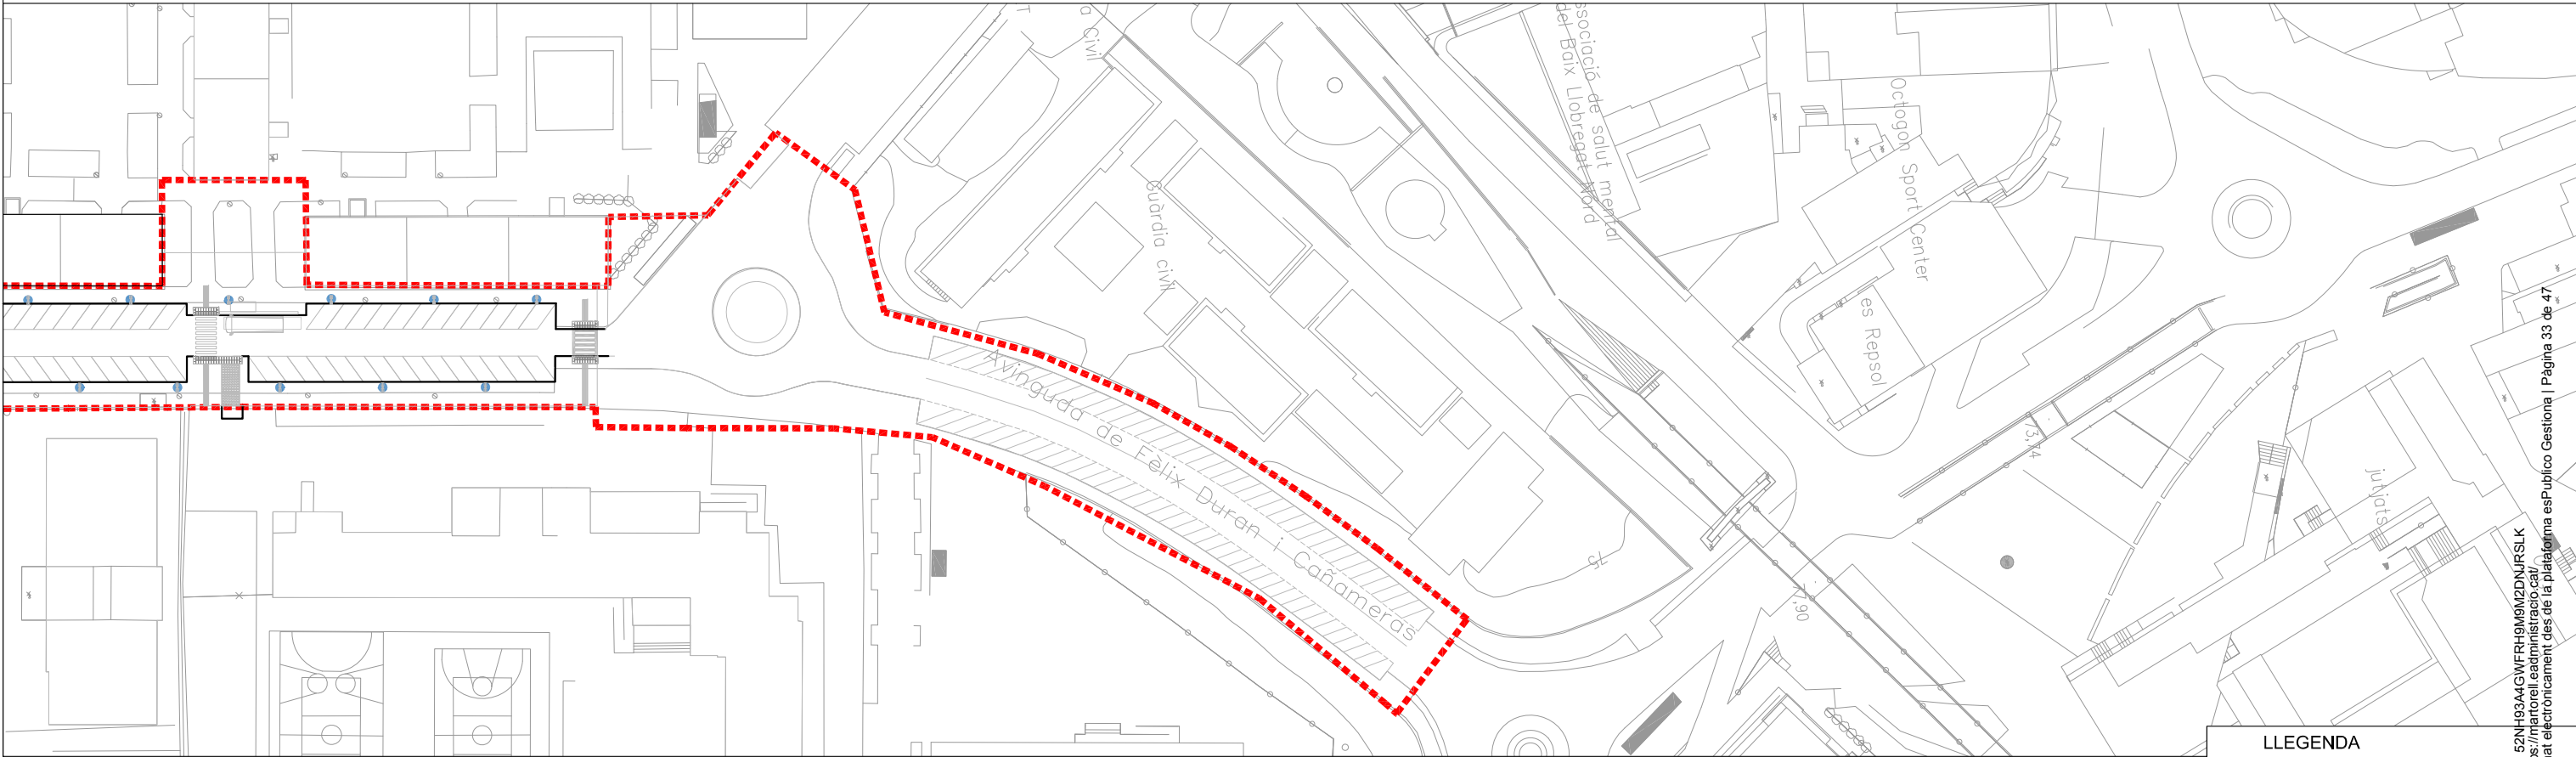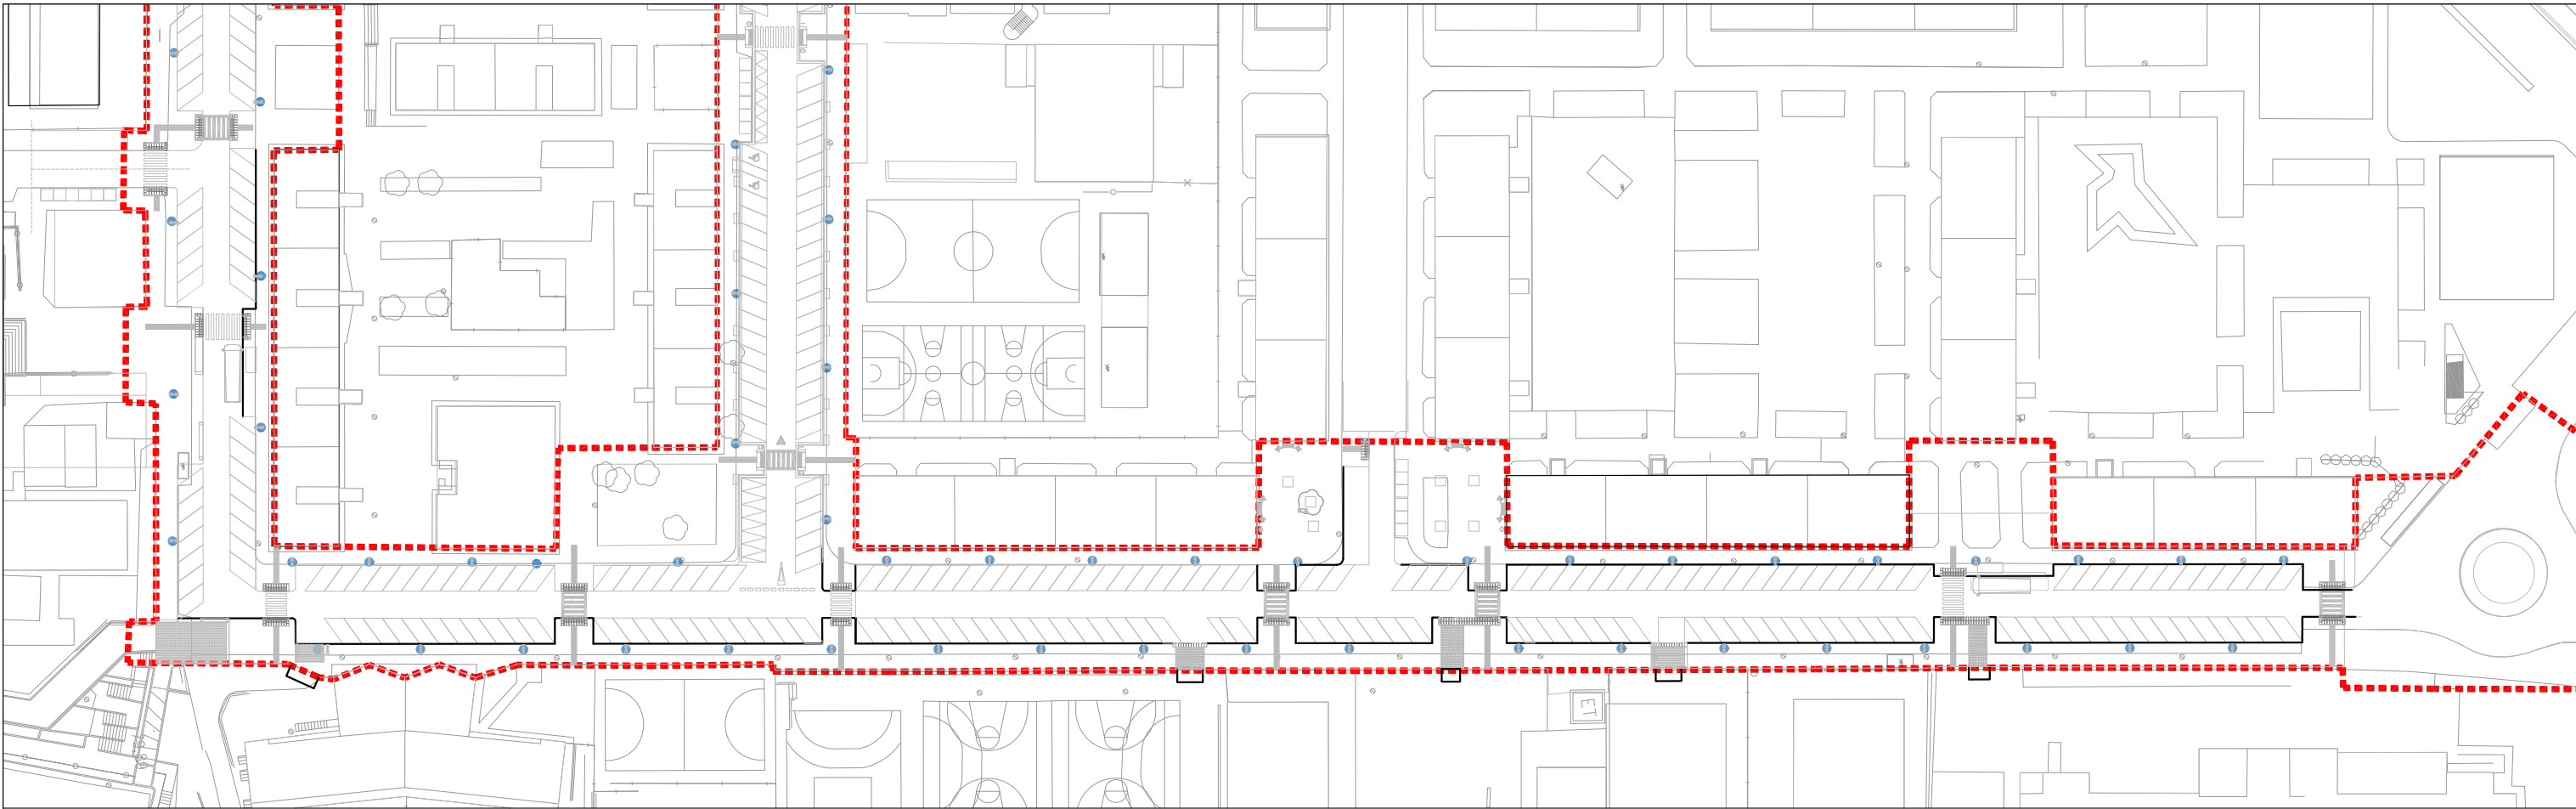

AV. FELIX DURAN I CAÑAMERAS

LLEGENDA

● Fanal Columna Sant Oleguer 8m i Projecte



Projecte

REURBANITZACIÓ DE L' AVDA. FÈLIX DURAN I CAÑAMERAS I
L' AVDA. MANCOMUNITATS COMARCALS DE MARTORELL

Exp. 2023_URB_14

Els arquitectes municipals

Rodrigo Alaminos Rodríguez
Alejandro Quintín Nuñez

L'alcalde

Xavier Fonollosa i Comas

Plànol

Arxiu

MEMÓRIES GRÀFIQUES
PROPOSTA ENLLUMENAT PÚBLIC

DG_MCFC_M4_enllumenat

Número

M4.2


Revisió 00

Escala 1/1000@A3


Data ABRIL 2025

Codi Validació: 52N-H3A4GWFRH9M9M2DNURSLK
Verificació: https://martorell.eadministracio.cat/
Firmat electrònicament des de la plataforma esPublico Gestiona | Pàgina 33 de 47



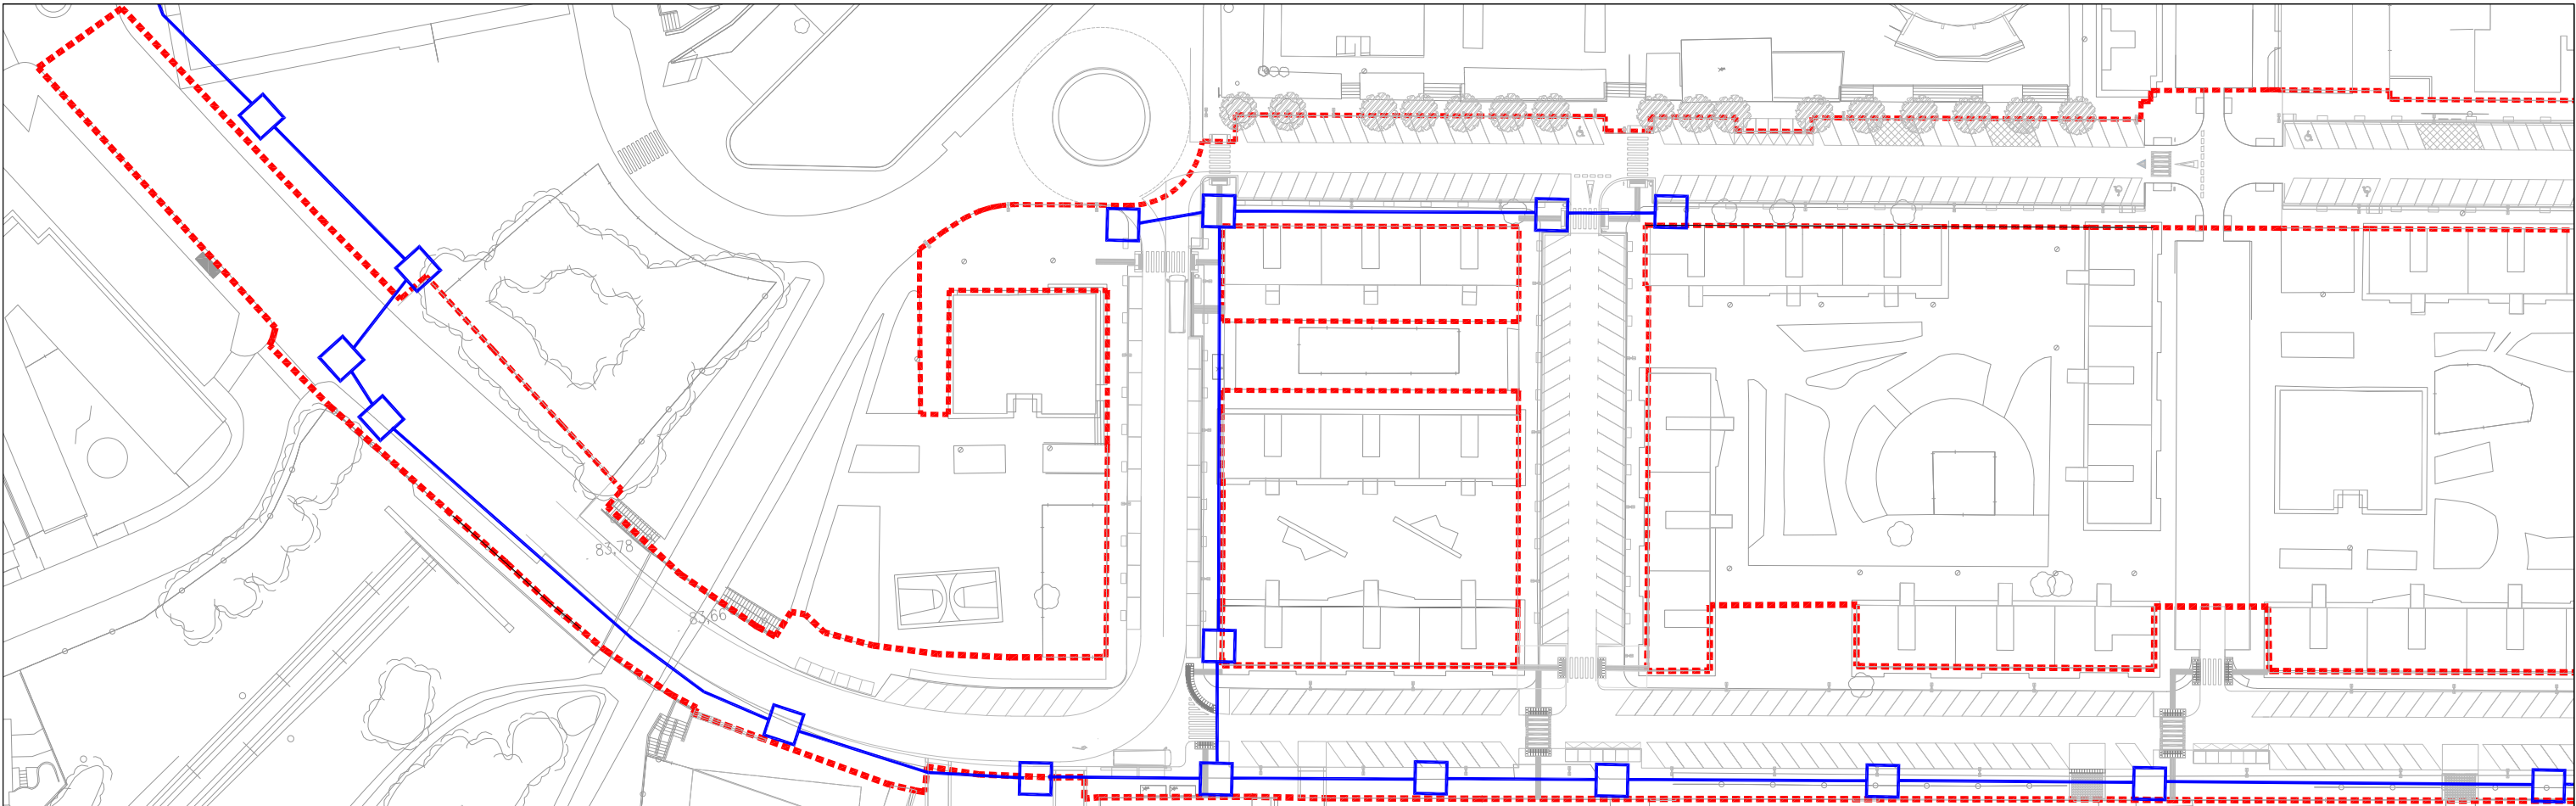

C. MANCOMUNITATS CATALANES - DR. TRUETA - MESTRE MORERA

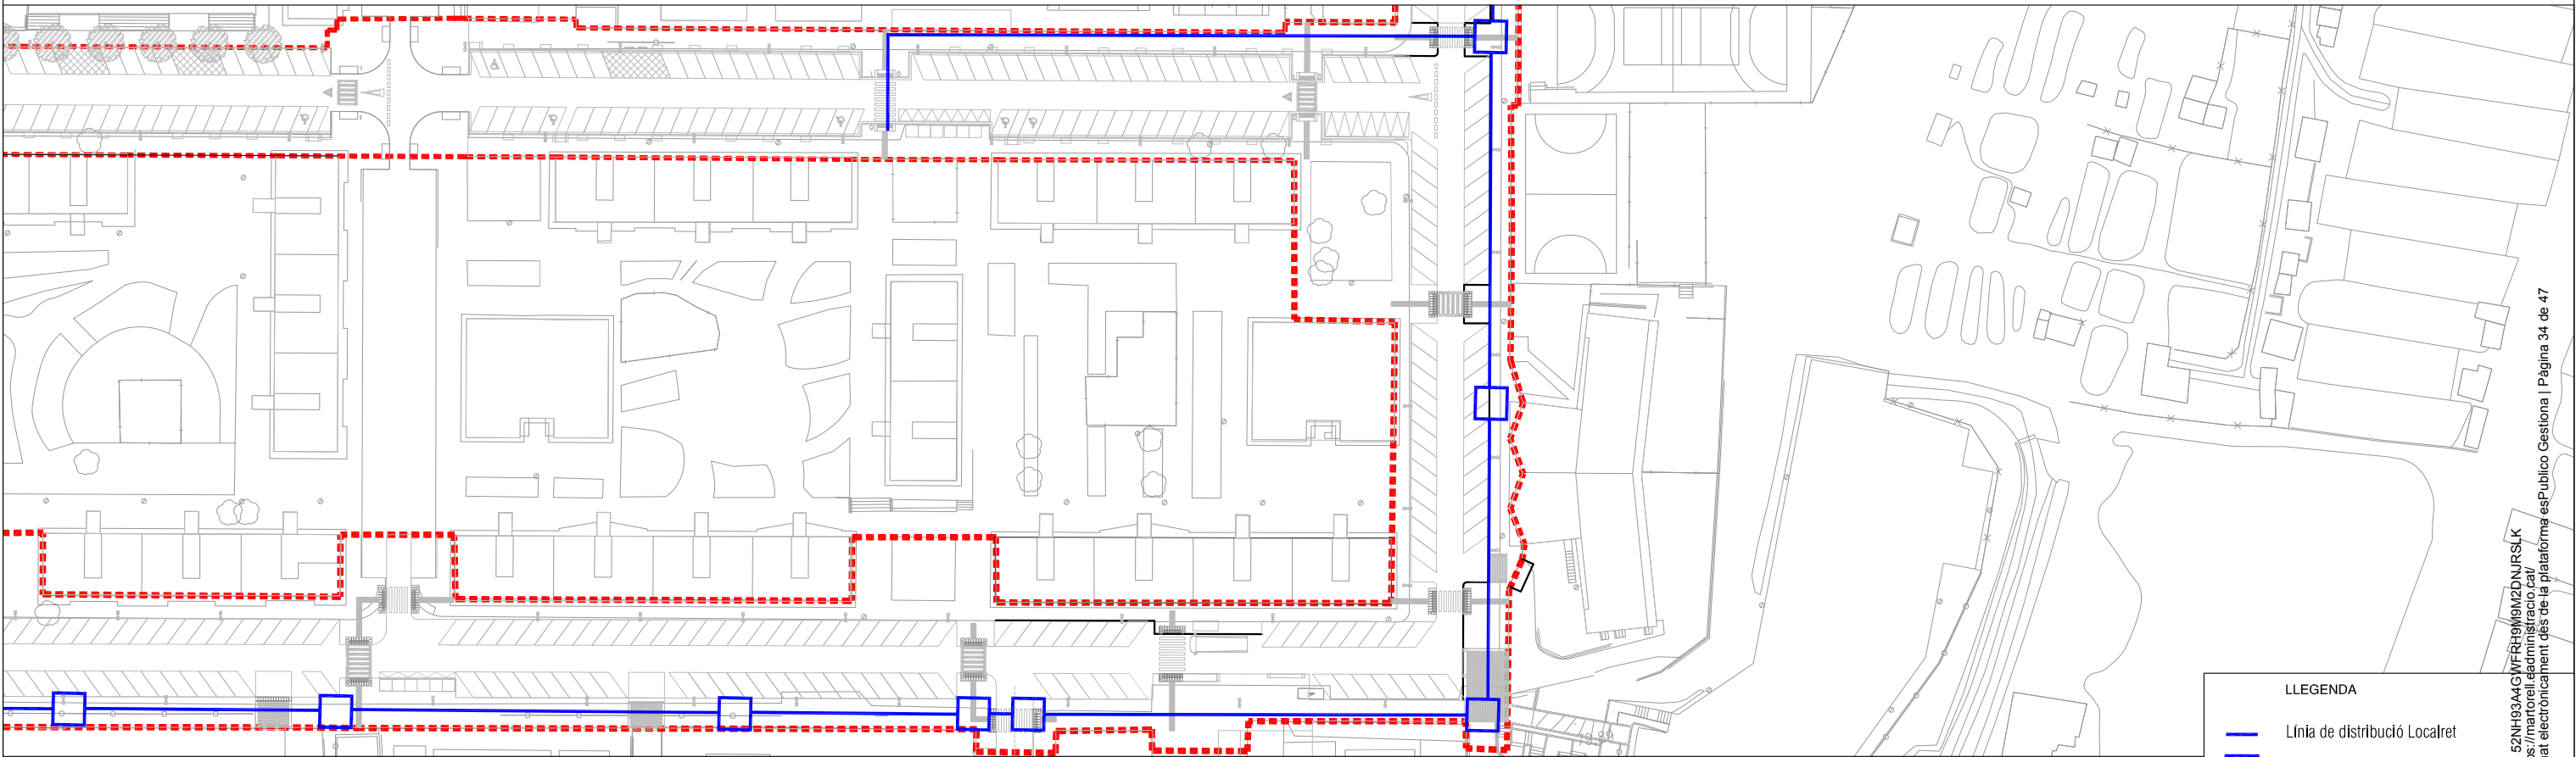

C. MANCOMUNITATS CATALANES - DR. TRUETA - MESTRE MORERA

LLEENDA

— Línia de distribució Localret

□ Pericó de connexió



Projecte
**REURBANITZACIÓ DE L' AVDA. FÈLIX DURAN I CAÑAMERAS I
L' AVDA. MANCOMUNITATS COMARCALS DE MARTORELL**

Exp. 2023_URB_14

Els arquitectes municipals
Rodrigo Alaminos Rodríguez
Alejandro Quintín Nuñez

L'alcalde
Xavier Fonollosa i Comas

Plànol

Arxiu

**MEMÓRIES GRÀFIQUES
PROPOSTA LOCAL RET**

DG_MCFC_M5_local ret.dwg


Número

M5.1


Revisió 00
Escala 1/1000@A3
Data **ABRIL 2025**

Codi Validació: 52NH93A4GWFR9M9M2DNURSLK
Verificació: <https://martorell.admtracio.cat/>
Document signat electrònicament des de la plataforma esPublico Gestiona | Pàgina 34 de 47



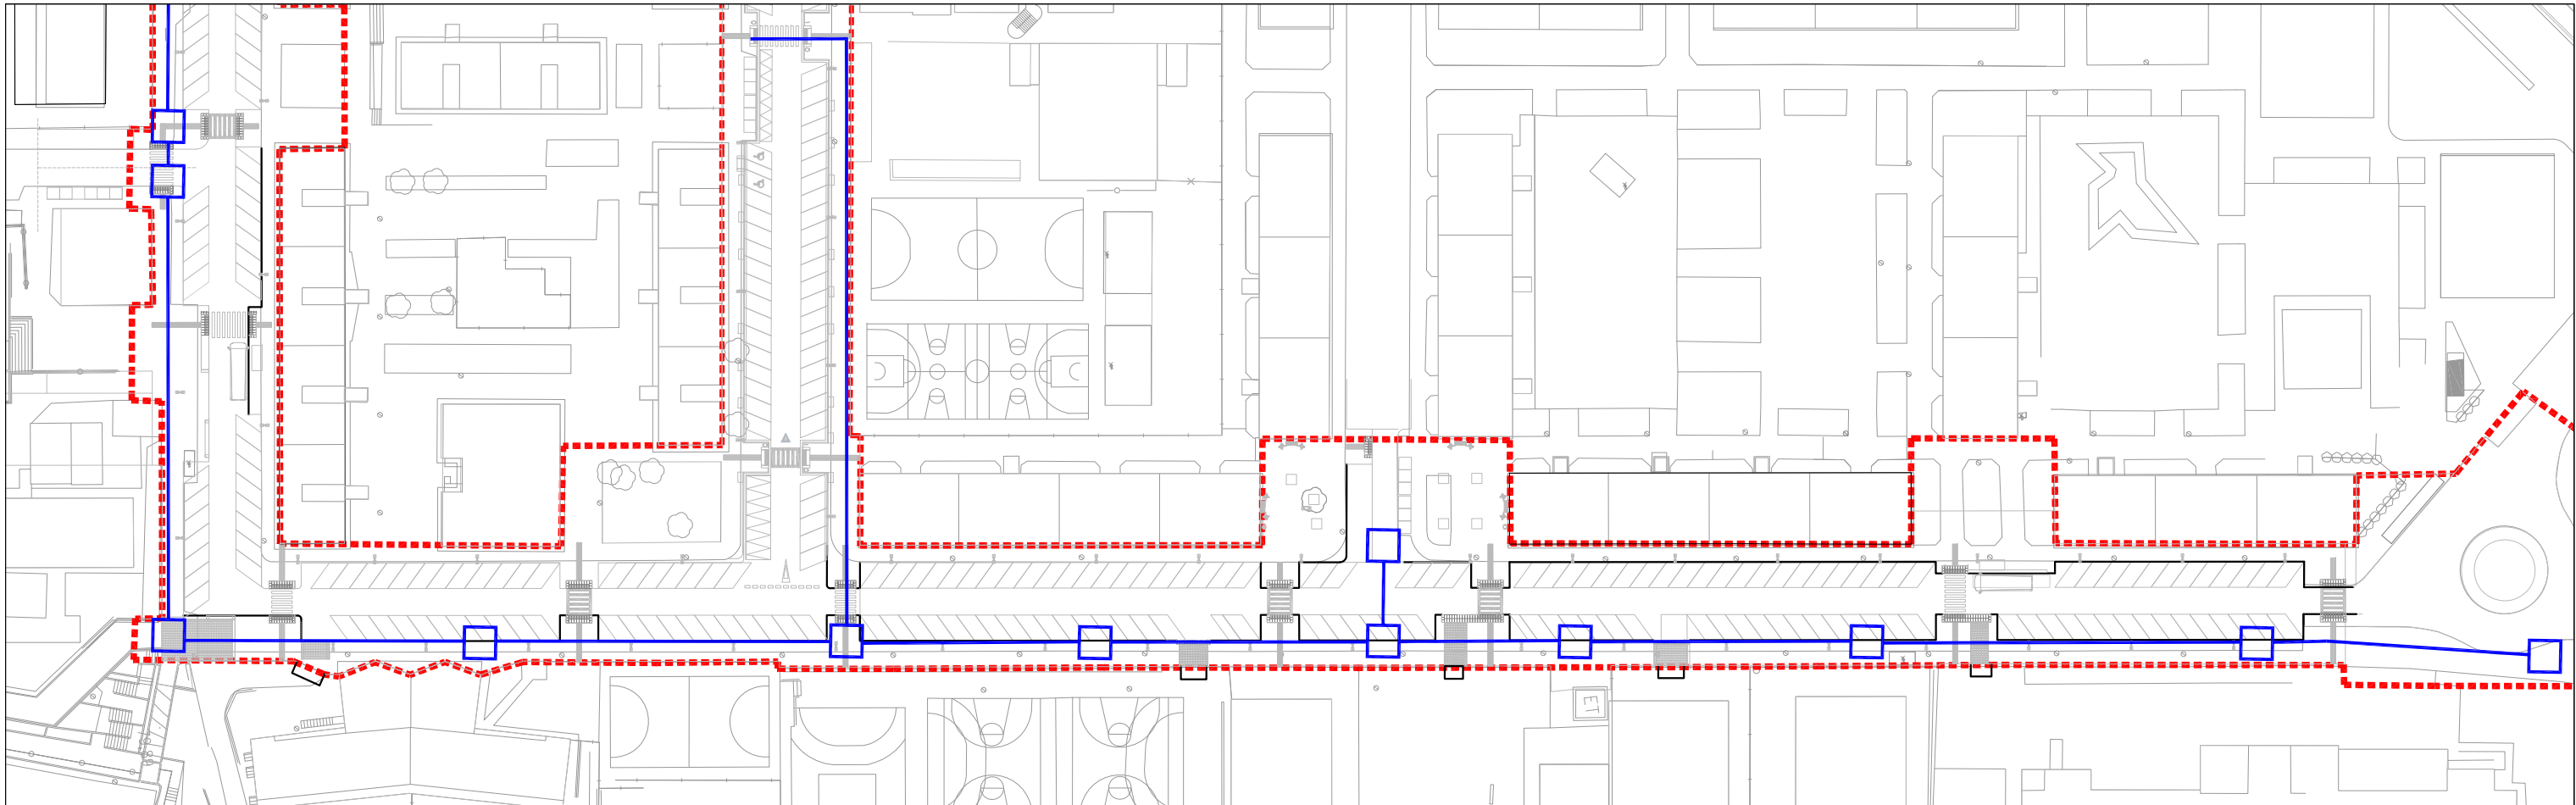

AV. FELIX DURAN I CAÑAMERAS

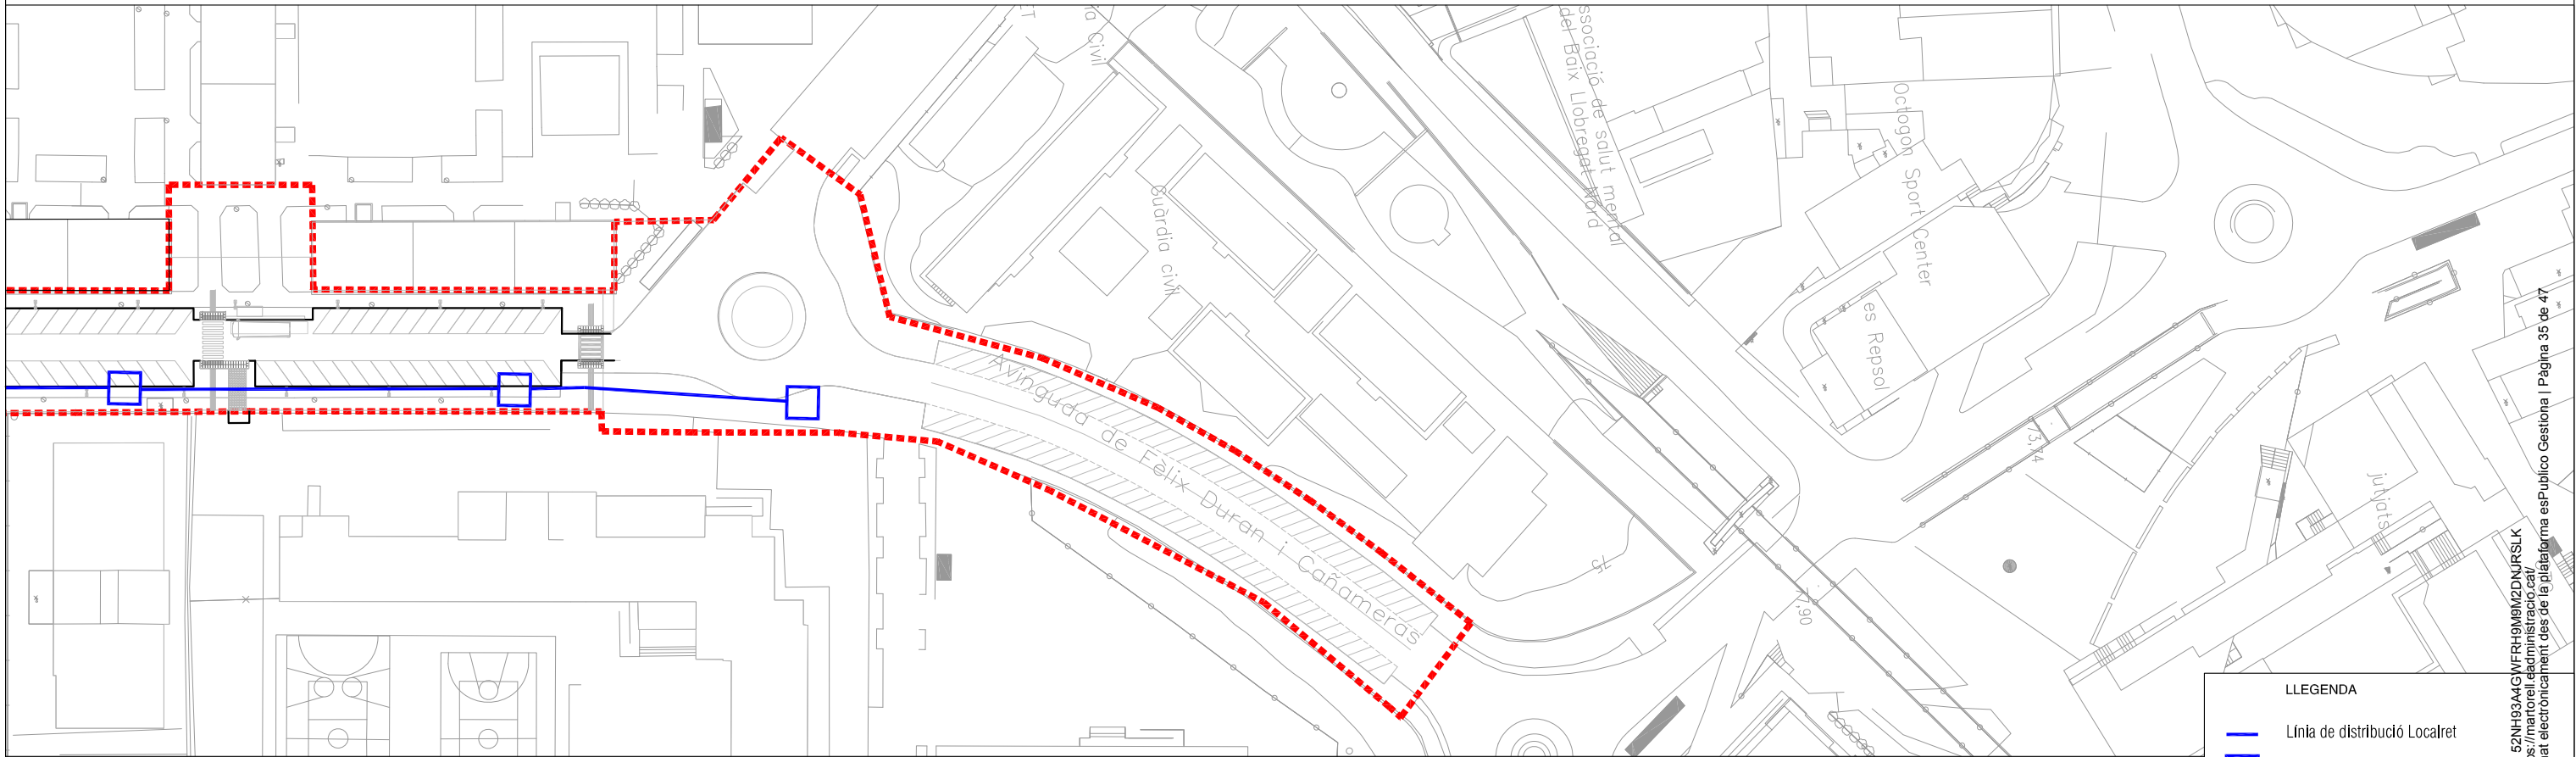

AV. FELIX DURAN I CAÑAMERAS

LLEENDA	
	Línia de distribució Localret
	Pericó de connexió



Projecte
**REURBANITZACIÓ DE L' AVDA. FÈLIX DURAN I CAÑAMERAS I
L' AVDA. MANCOMUNITATS COMARCALS DE MARTORELL**

Exp. 2023_URB_14

Els arquitectes municipals
Rodrigo Alaminos Rodríguez
Alejandro Quintín Nuñez

L'alcalde
Xavier Fonollosa i Comas

Plànol

**MEMÓRIES GRÀFIQUES
PROPOSTA LOCAL RET**

Arxiu

DG_MCFC_M5_local ret.dwg


Número

M5.2


Revisió 00
Escala 1/1000@A3
Data **ABRIL 2025**



Codi Validació: 52NH93A4GWRH9M9M2DNURSLK
Verificació: <https://martorell.eadministracio.cat/>
Document signat electrònicament des de la plataforma esPublico Gestiona | Pàgina 35 de 47

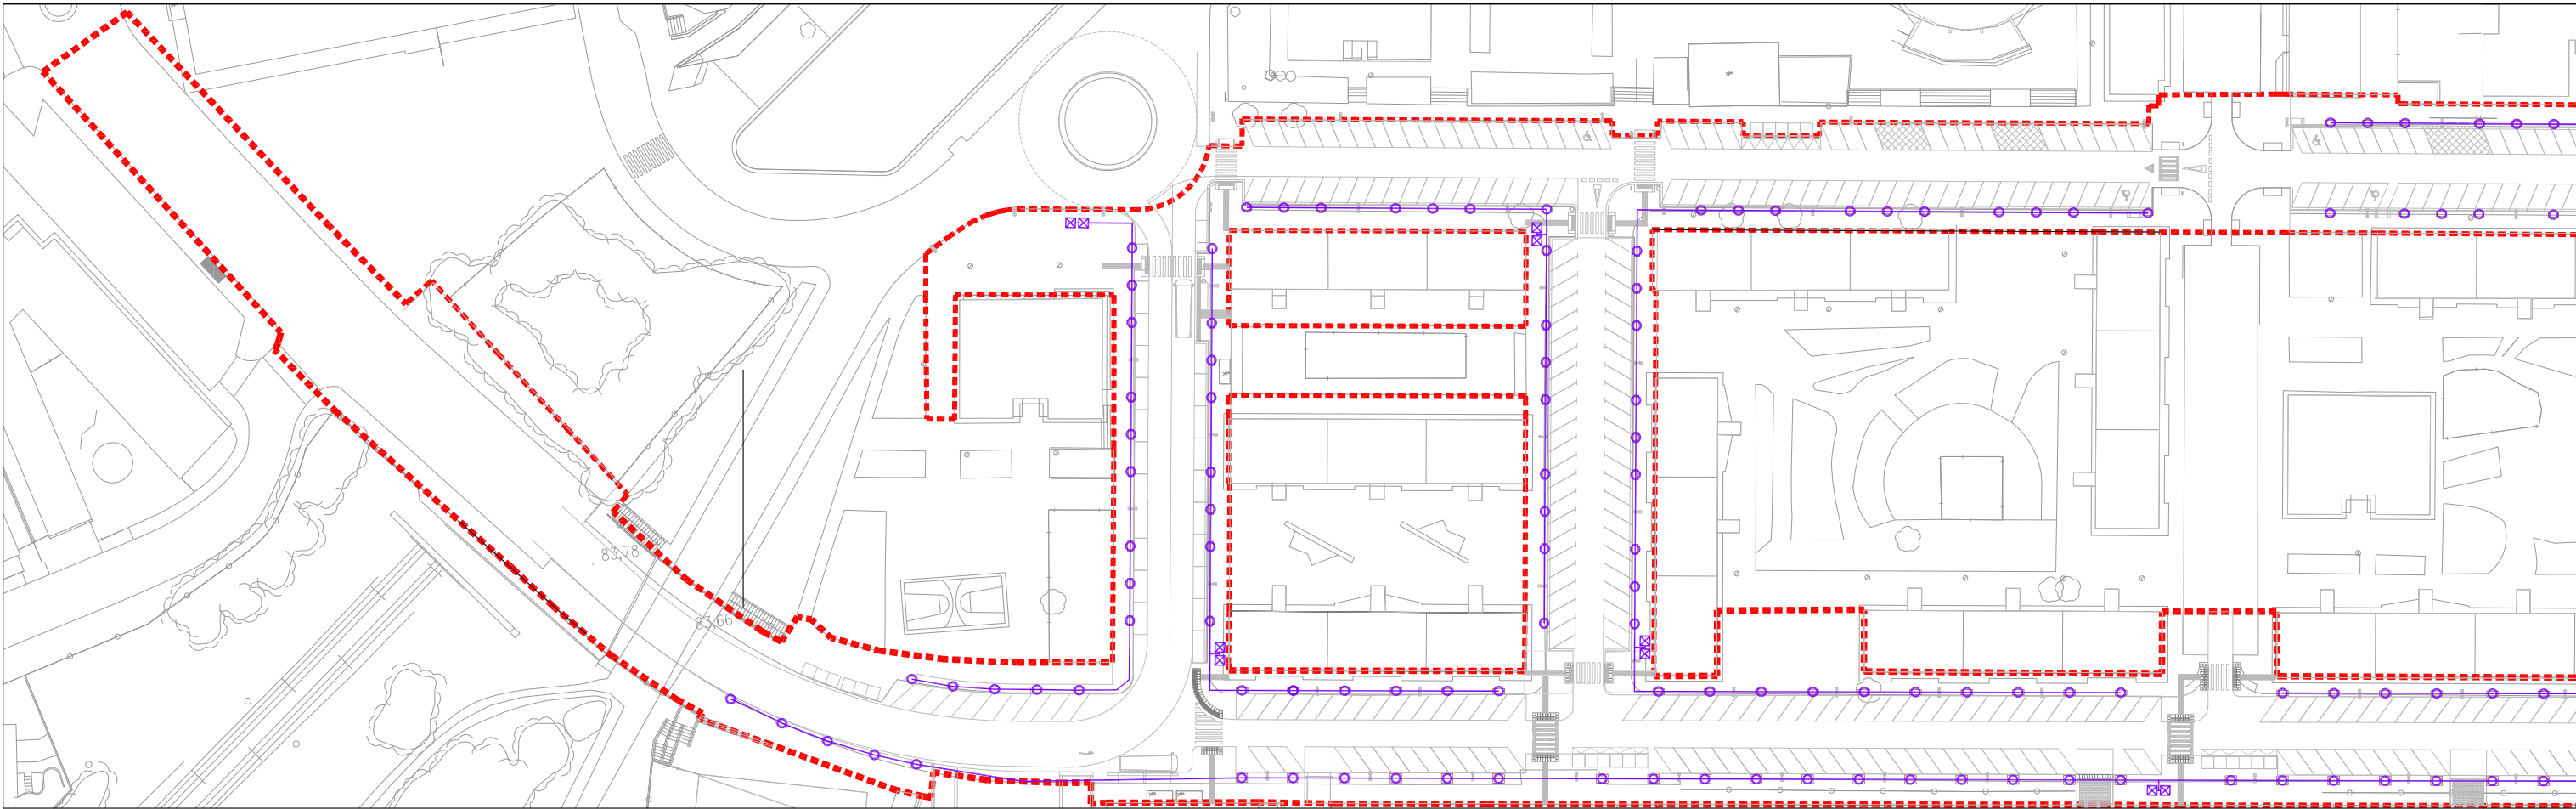

C. MANCOMUNITATS CATALANES - DR. TRUETA - MESTRE MORERA

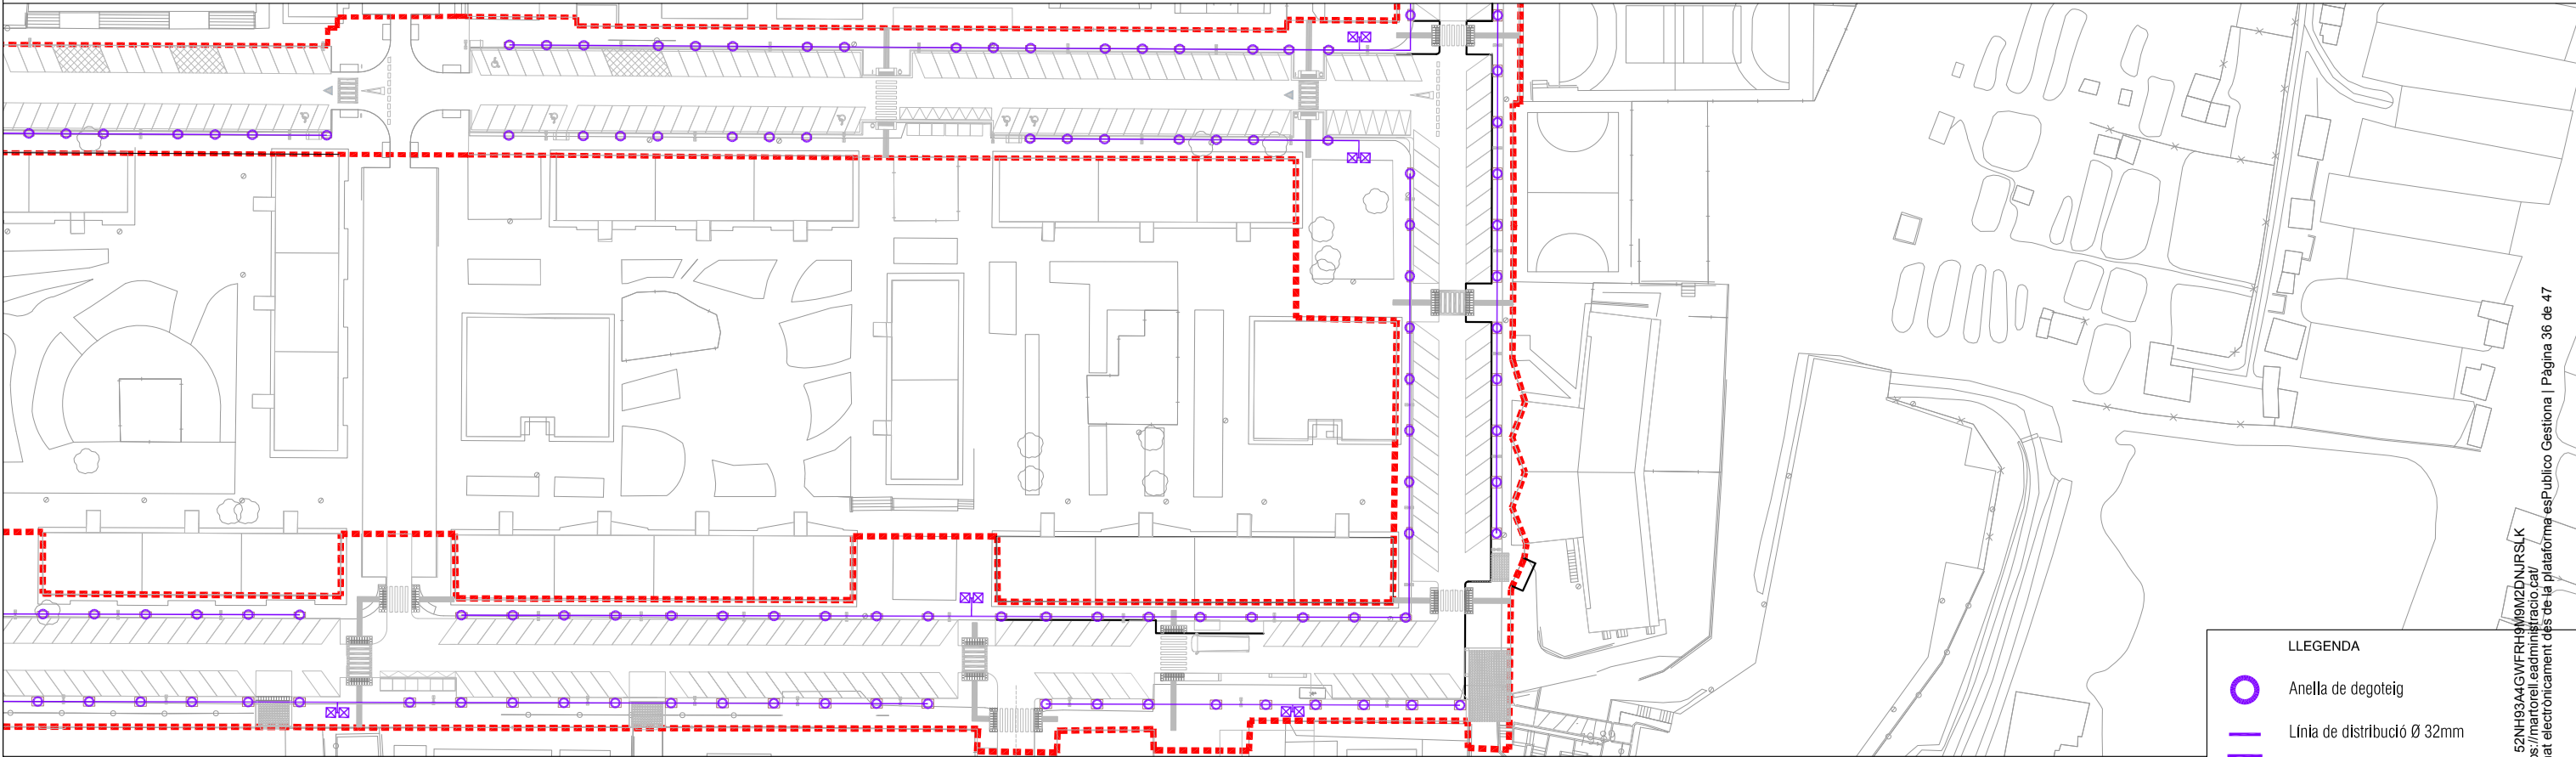

C. MANCOMUNITATS CATALANES - DR. TRUETA - MESTRE MORERA

LLEENDA	
	Anella de degoteig
	Línia de distribució Ø 32mm
	Pericó de connexió 60x60



Projecte
REURBANITZACIÓ DE L' AVDA. FÈLIX DURAN I CAÑAMERAS I
L' AVDA. MANCOMUNITATS COMARCALS DE MARTORELL

Exp. 2023_URB_14

Els arquitectes municipals
Rodrigo Alaminos Rodríguez
Alejandro Quintín Nuñez

L'alcalde
Xavier Fonollosa i Comas

Plànol

MEMÓRIES GRÀFIQUES
PROPOSTA REG

Arxiu

DG_MCFC_M6_reg.dwg


Número

M6.1


Revisió 00
Escala 1/1000@A3
Data **ABRIL 2025**

Codi Validació: 52NH93A4GWFRH9M9M2DNURSLK
Verificació: <https://martorell.eadministracio.cat/>
Document signat electrònicament des de la plataforma esPublico Gestiona | Pàgina 36 de 47



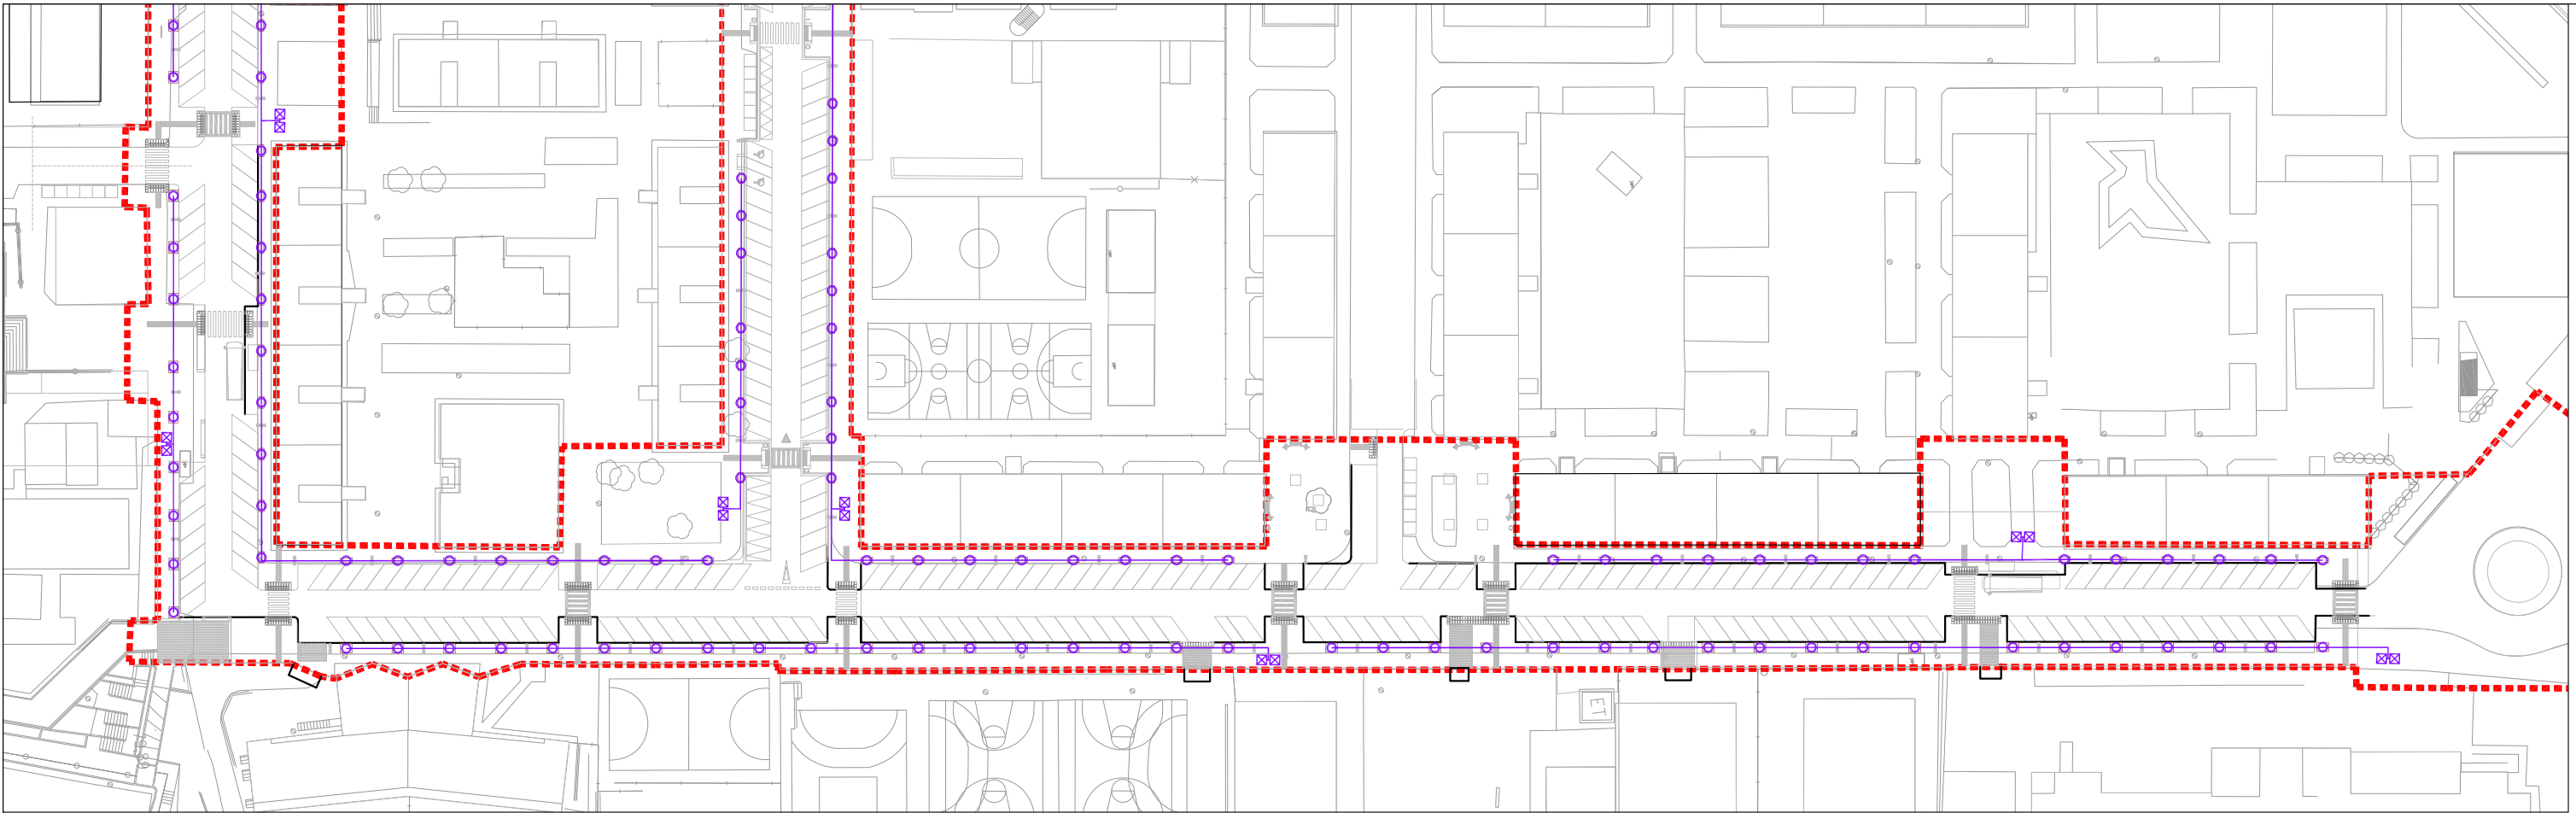


AV. FELIX DURAN I CAÑAMERAS

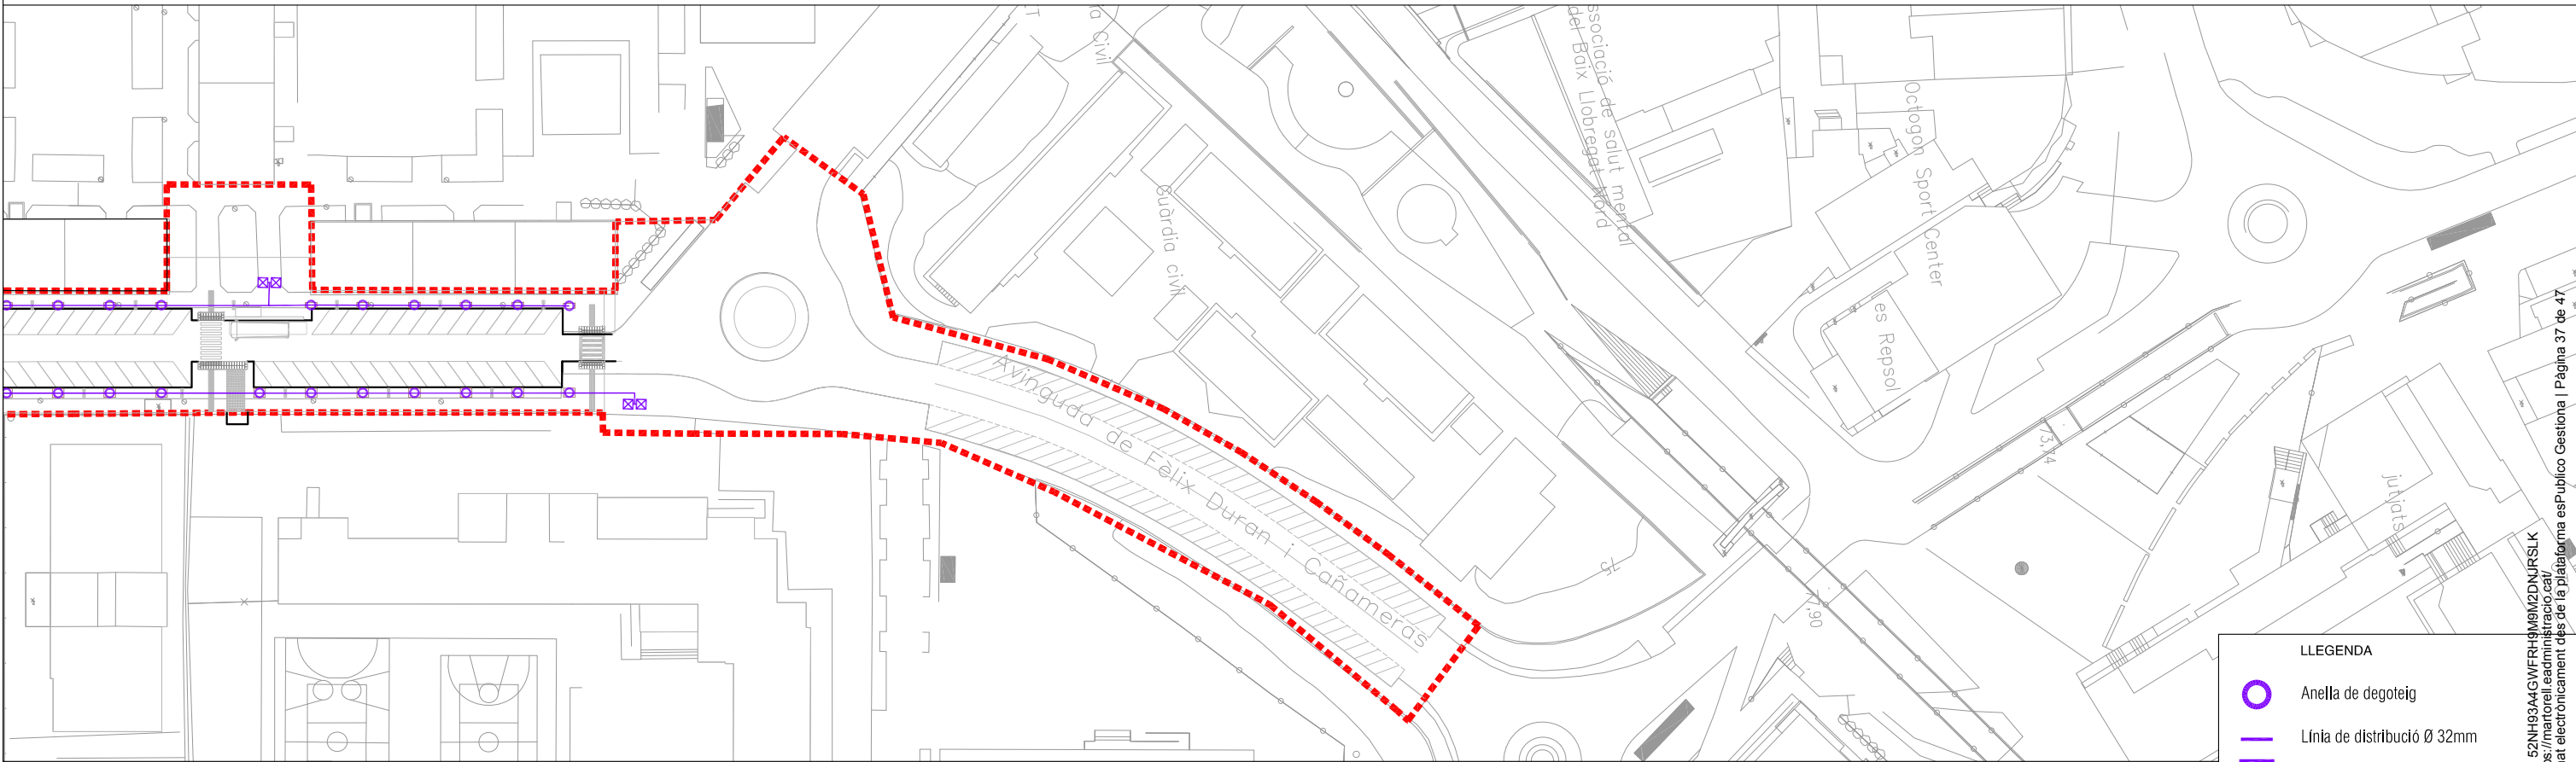

AV. FELIX DURAN I CAÑAMERAS

LLEENDA

- Anella de degoteig
- Línia de distribució Ø 32mm
- Pericó de connexió 60x60

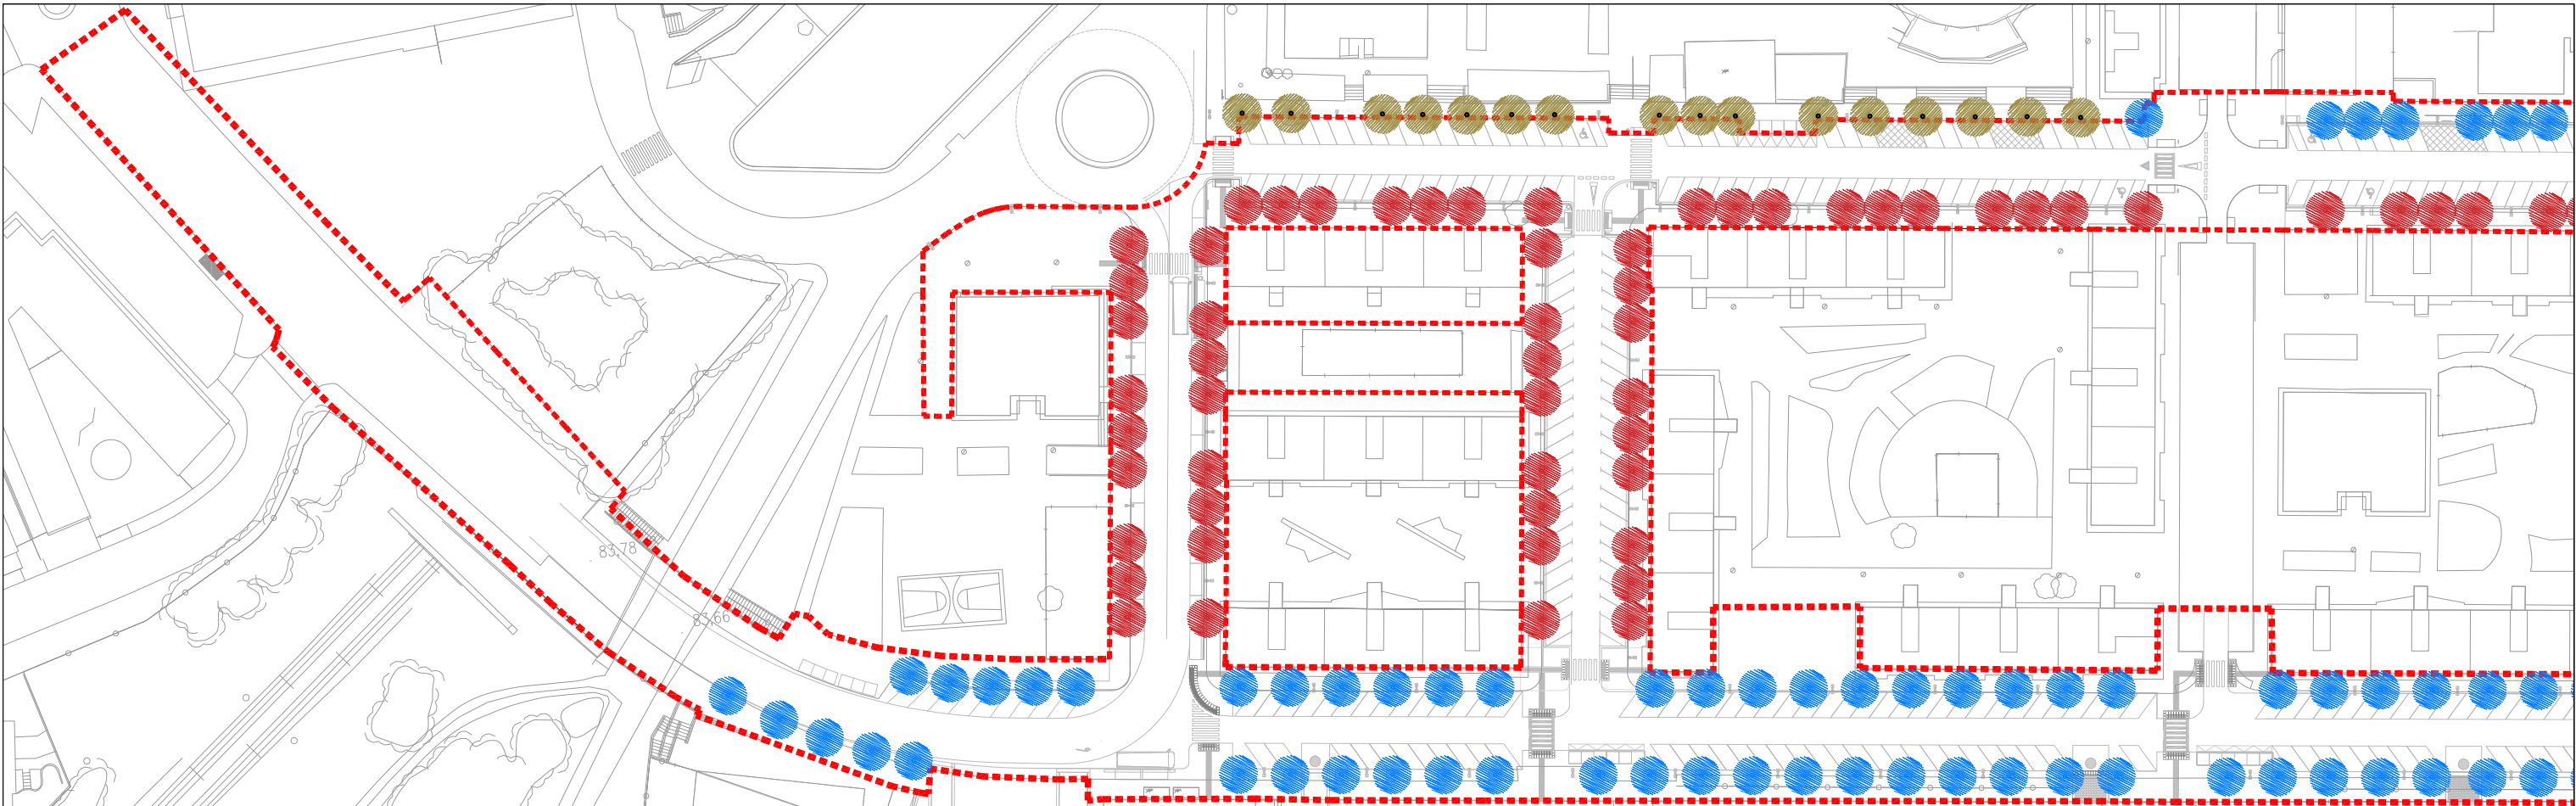

C. MANCOMUNITATS CATALANES - DR. TRUETA - MESTRE MORERA



C. MANCOMUNITATS CATALANES - DR. TRUETA - MESTRE MORERA

LLEGENDA

Quercus rubra

Grevillea

Arbre existent a mantenir



Projecte
REURBANITZACIÓ DE L' AVDA. FÈLIX DURAN I CAÑAMERAS I
L' AVDA. MANCOMUNITATS COMARCALS DE MARTORELL

Exp. 2023_URB_14

Els arquitectes municipals
Rodrigo Alaminos Rodríguez
Alejandro Quintín Nuñez

L'alcalde
Xavier Fonollosa i Comas

Plànol

Arxiu

MEMÓRIES GRÀFIQUES
ENJARDINAMENT.ARBRES

DG_MCFC_M7_Enjardinament.dwg


Número

M7.1


Revisió 00
Escala 1/1000@A3
Data ABRIL 2025

Codi Validació: 52NH93A4GWFRH9M9M2DNJRSK
Verificació: <https://martorell.eadministracio.cat/>
Document signat electrònicament des de la plataforma esPublico Gestiona | Pàgina 38 de 47



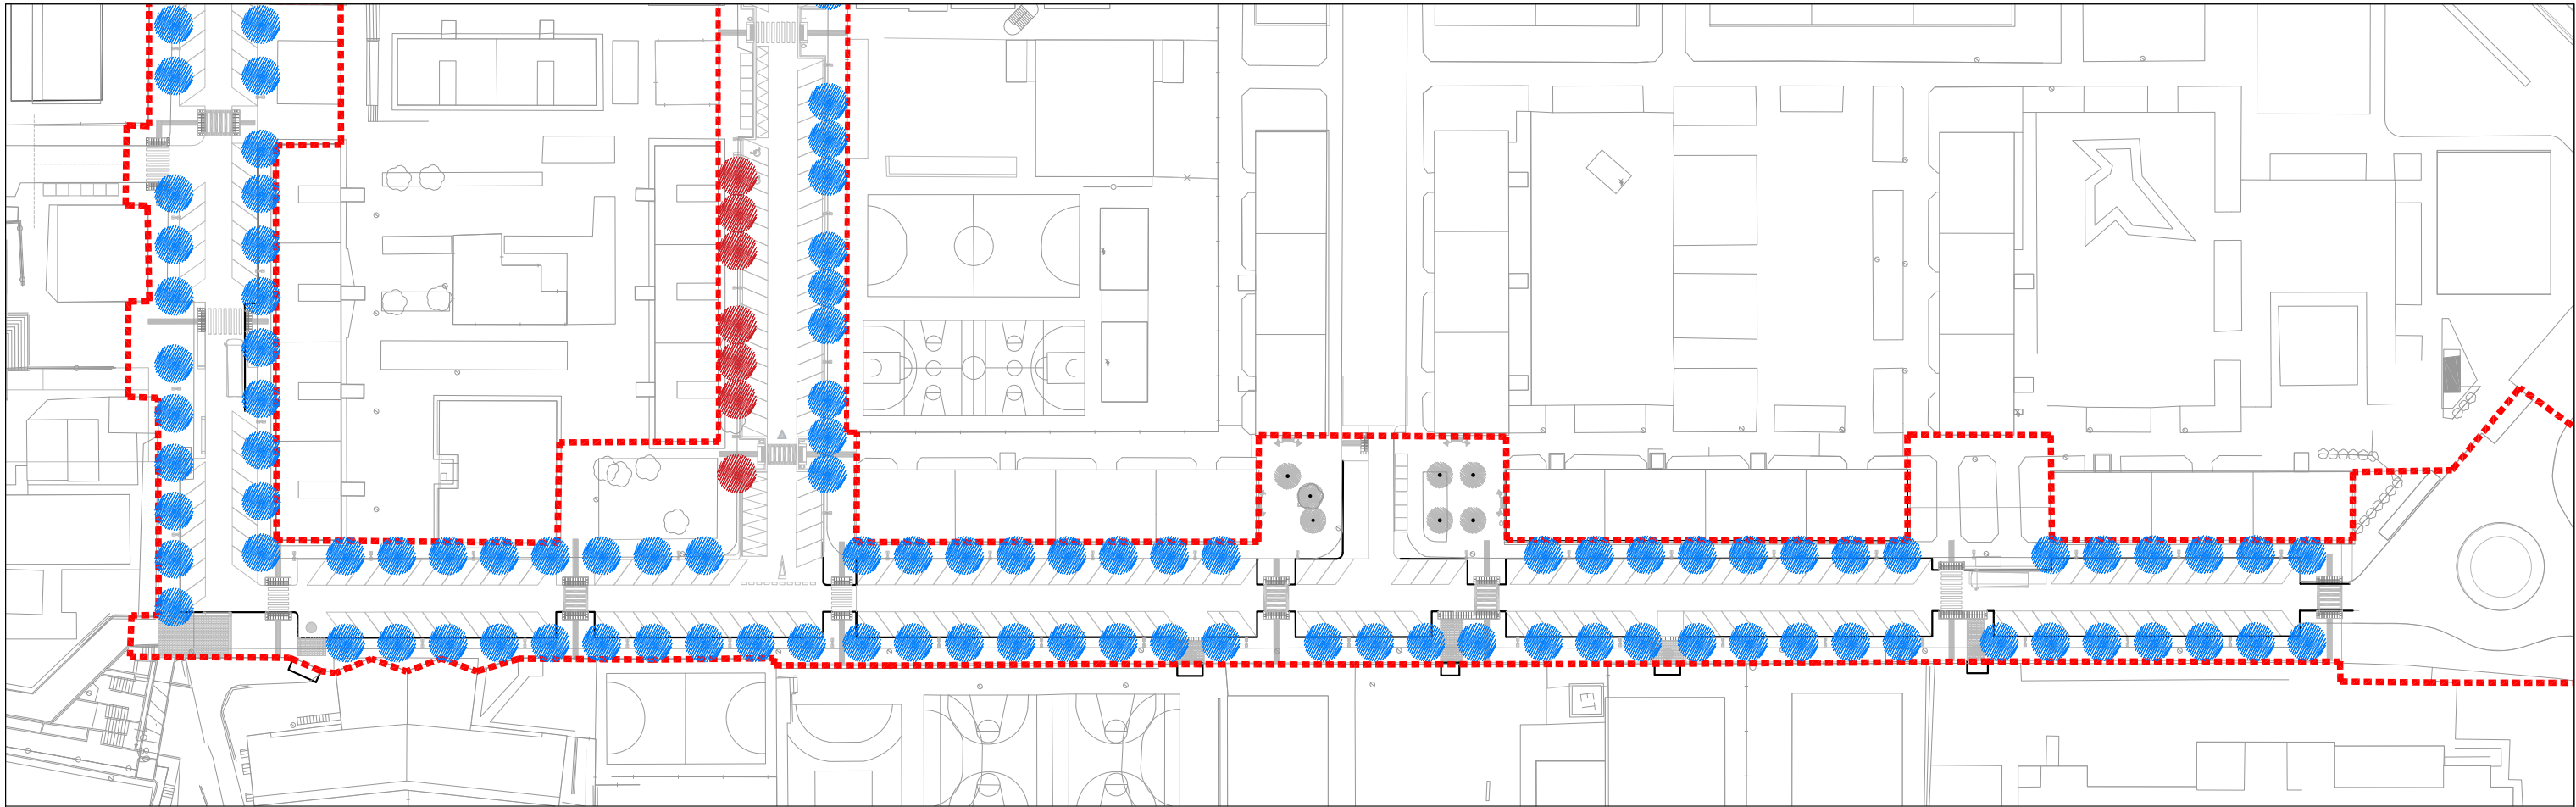

AV. FELIX DURAN I CAÑAMERAS

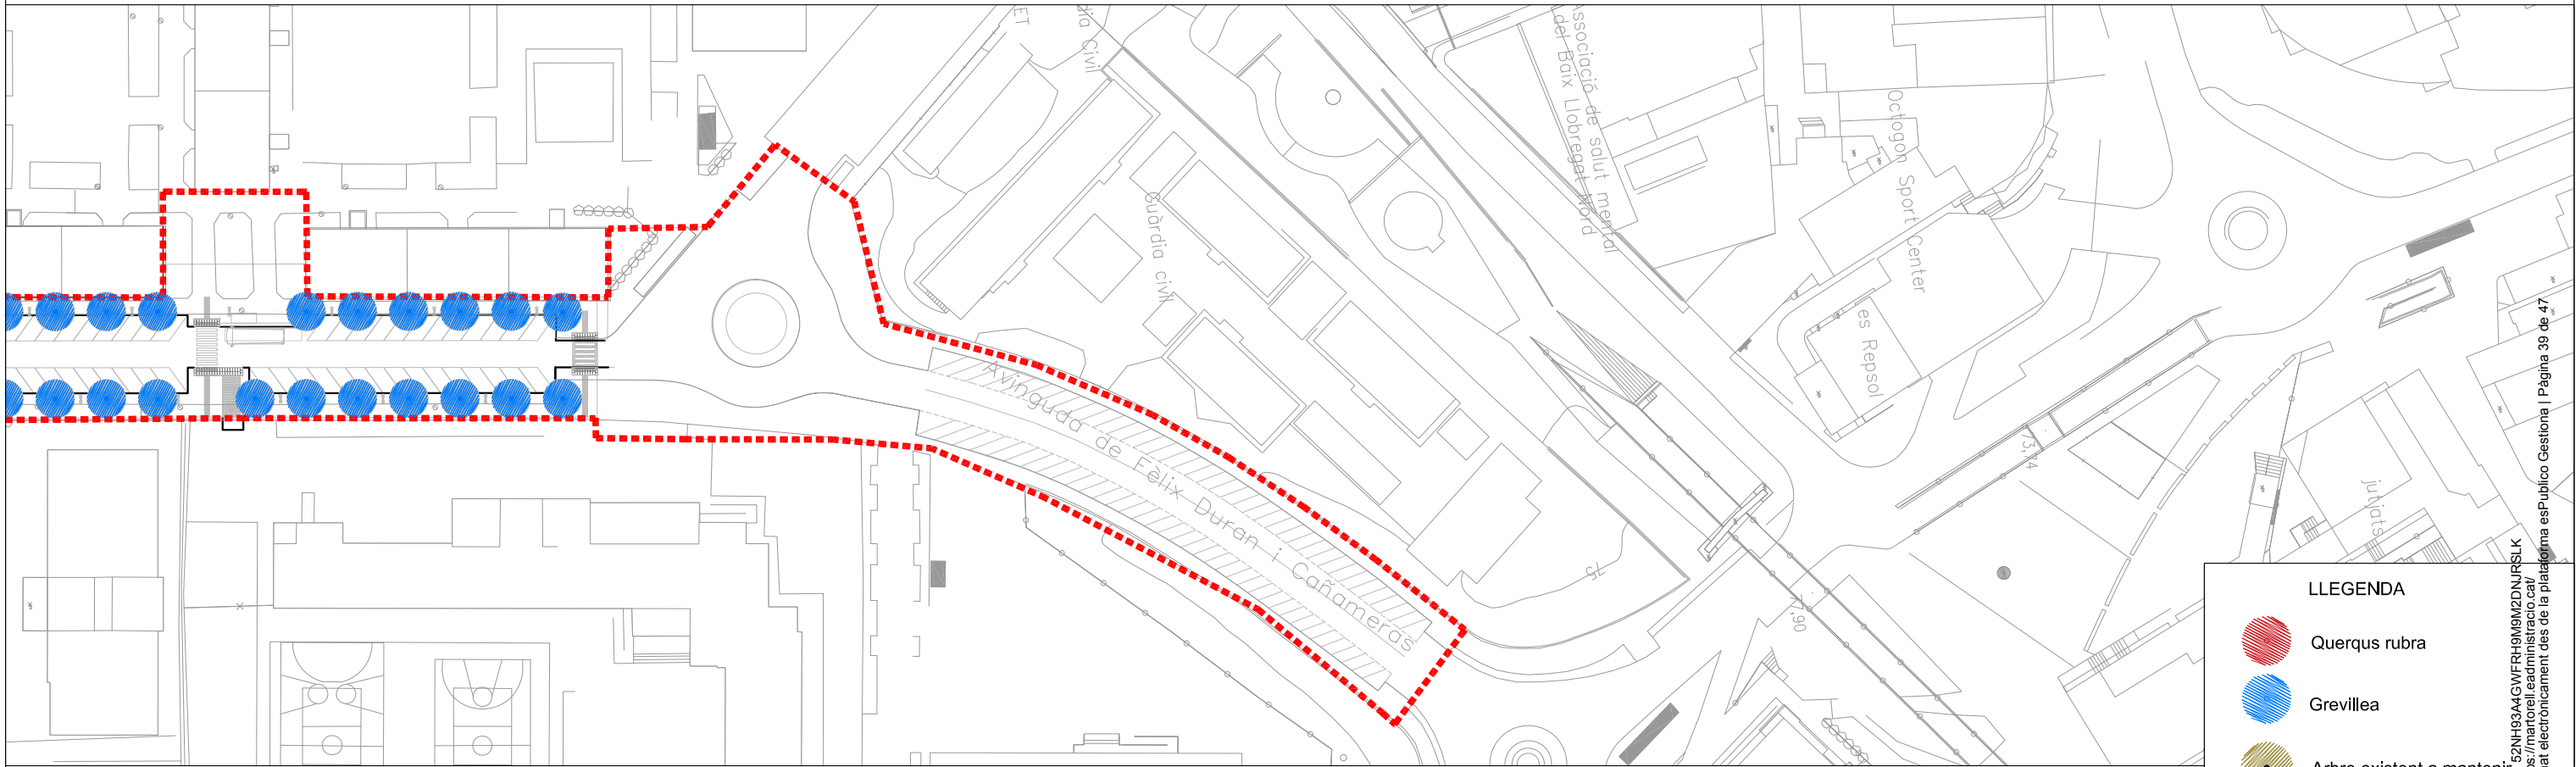

AV. FELIX DURAN I CAÑAMERAS

LLEENDA

Quercus rubra

Grevillea

Arbre existent a mantenir



Projecte
**REURBANITZACIÓ DE L' AVDA. FÈLIX DURAN I CAÑAMERAS I
L' AVDA. MANCOMUNITATS COMARCALS DE MARTORELL**

Exp. 2023_URB_14

Els arquitectes municipals
Rodrigo Alaminos Rodríguez
Alejandro Quintín Nuñez

L'alcalde
Xavier Fonollosa i Comas

Plànol

Arxiu


**MEMÓRIES GRÀFIQUES
ENJARDINAMENT.ARBRES**

DG_MCFC_M7_Enjardinament.dwg


Número
M7.2
Revisió 00
Escala 1/1000@A3
Data ABRIL 2025



Codi Validació: 52NH83A4GWFRH9M9M2DNURSLK
Verificació: <https://martorell.eadministracio.cat/>
Document signat electrònicament des de la plataforma esPublico Gestiona | Pàgina 39 de 47

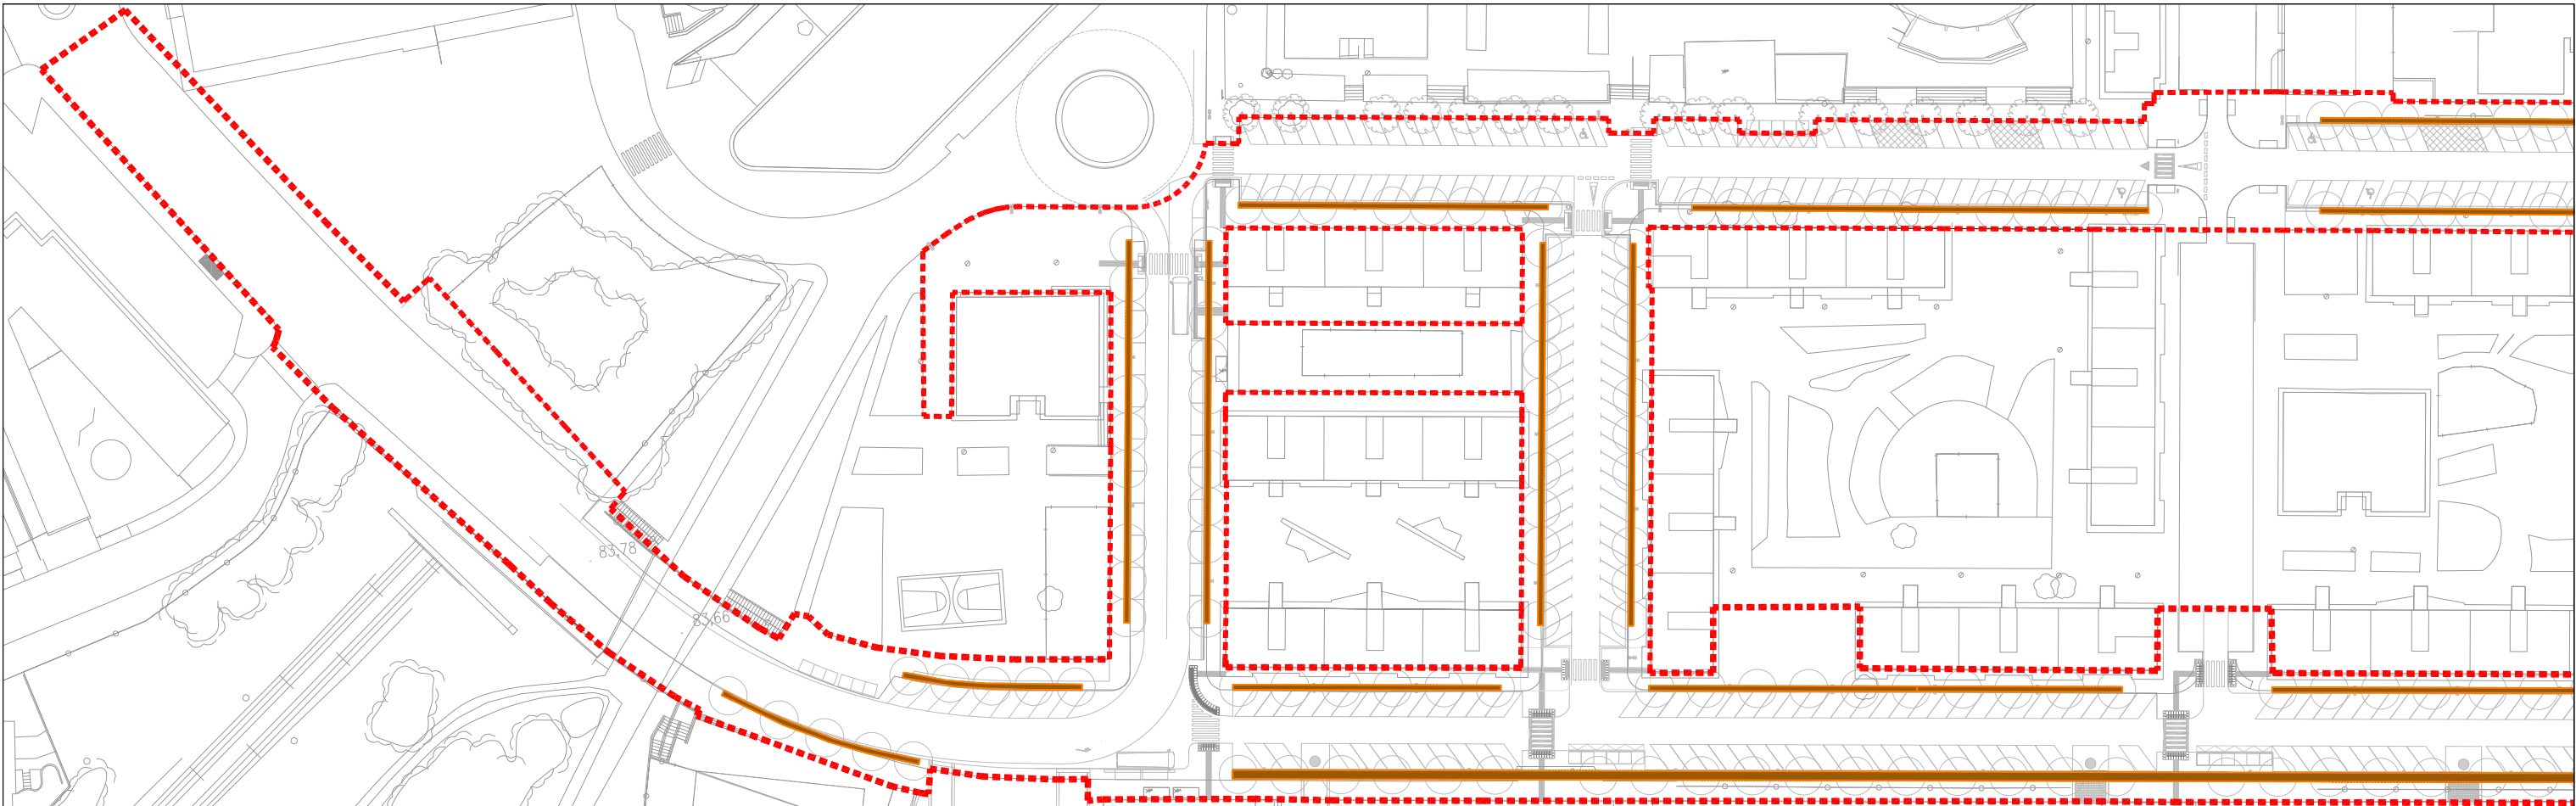

C. MANCOMUNITATS CATALANES - DR. TRUETA - MESTRE MORERA

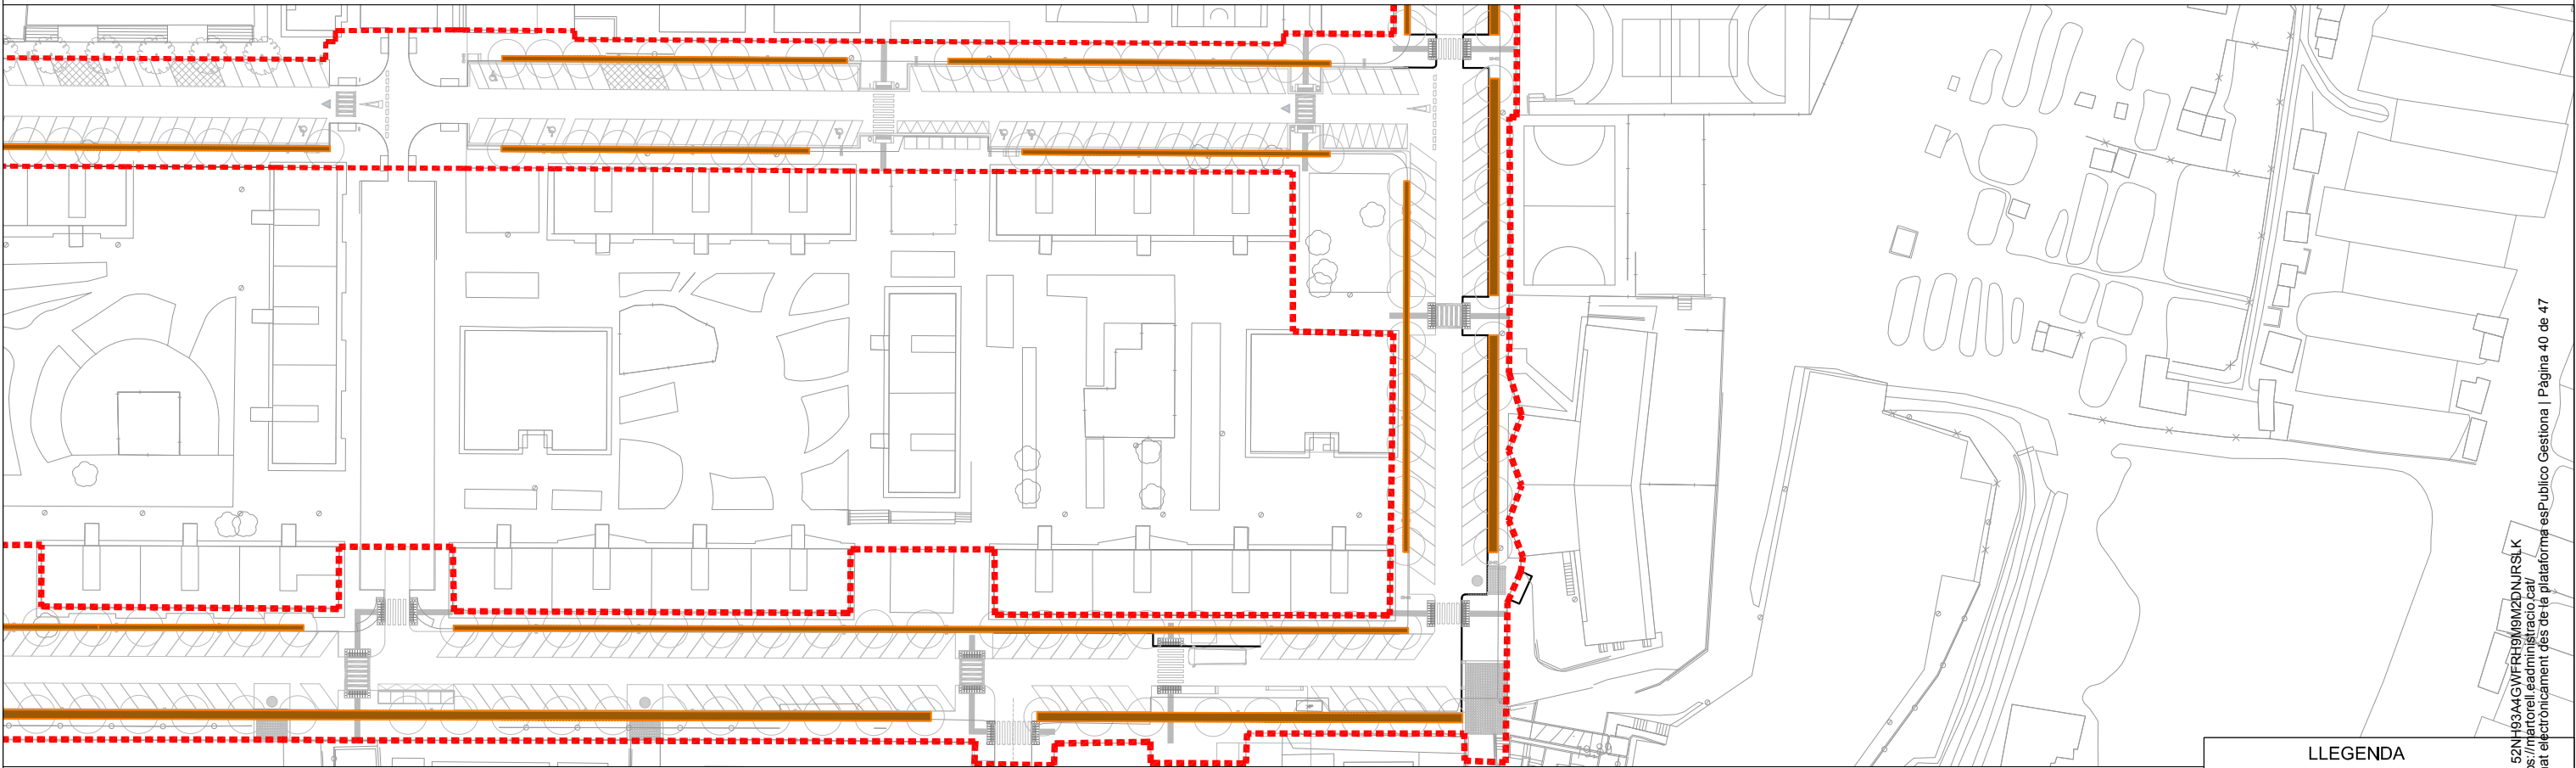

C. MANCOMUNITATS CATALANES - DR. TRUETA - MESTRE MORERA

LLEENDA

Franja millora del sol amb sol es



Projecte
REURBANITZACIÓ DE L' AVDA. FÈLIX DURAN I CAÑAMERAS I
L' AVDA. MANCOMUNITATS COMARCALS DE MARTORELL

Exp. 2023_URB_14

Els arquitectes municipals
Rodrigo Alaminos Rodríguez
Alejandro Quintín Nuñez

L'alcalde
Xavier Fonollosa i Comas

Plànol
MEMÓRIES GRÀFIQUES
ENJARDINAMENT.

Arxiu


DG_MCFC_M7_Enjardinament.dwg

Número
M7.3


Revisió 00
Escala 1/1000@A3
Data **ABRIL 2025**



Codi Validació: 52N-H3A4GWFRH9M9M2DNJRSK
Verificació: <https://martorell.eadministracio.cat/>
Document signat electrònicament des de la plataforma esPublico Gestiona | Pàgina 40 de 47

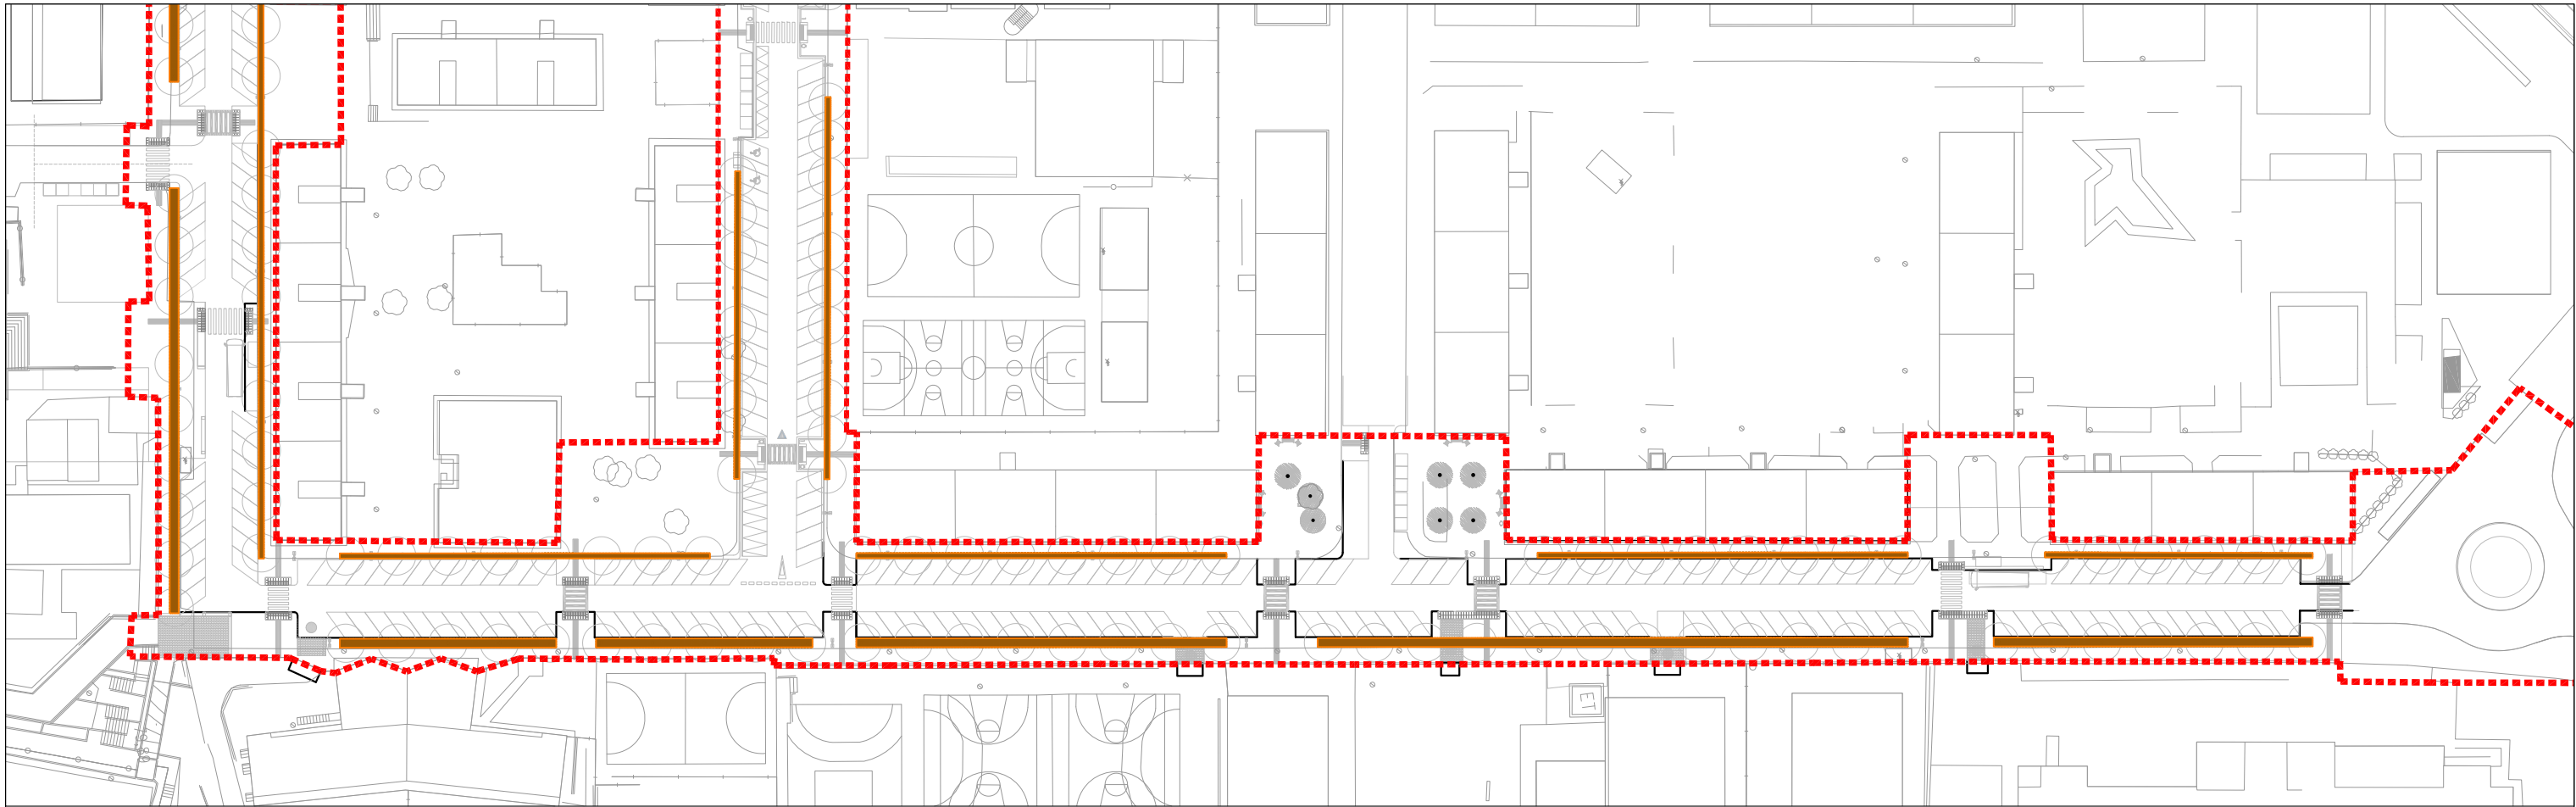

AV. FELIX DURAN I CAÑAMERAS

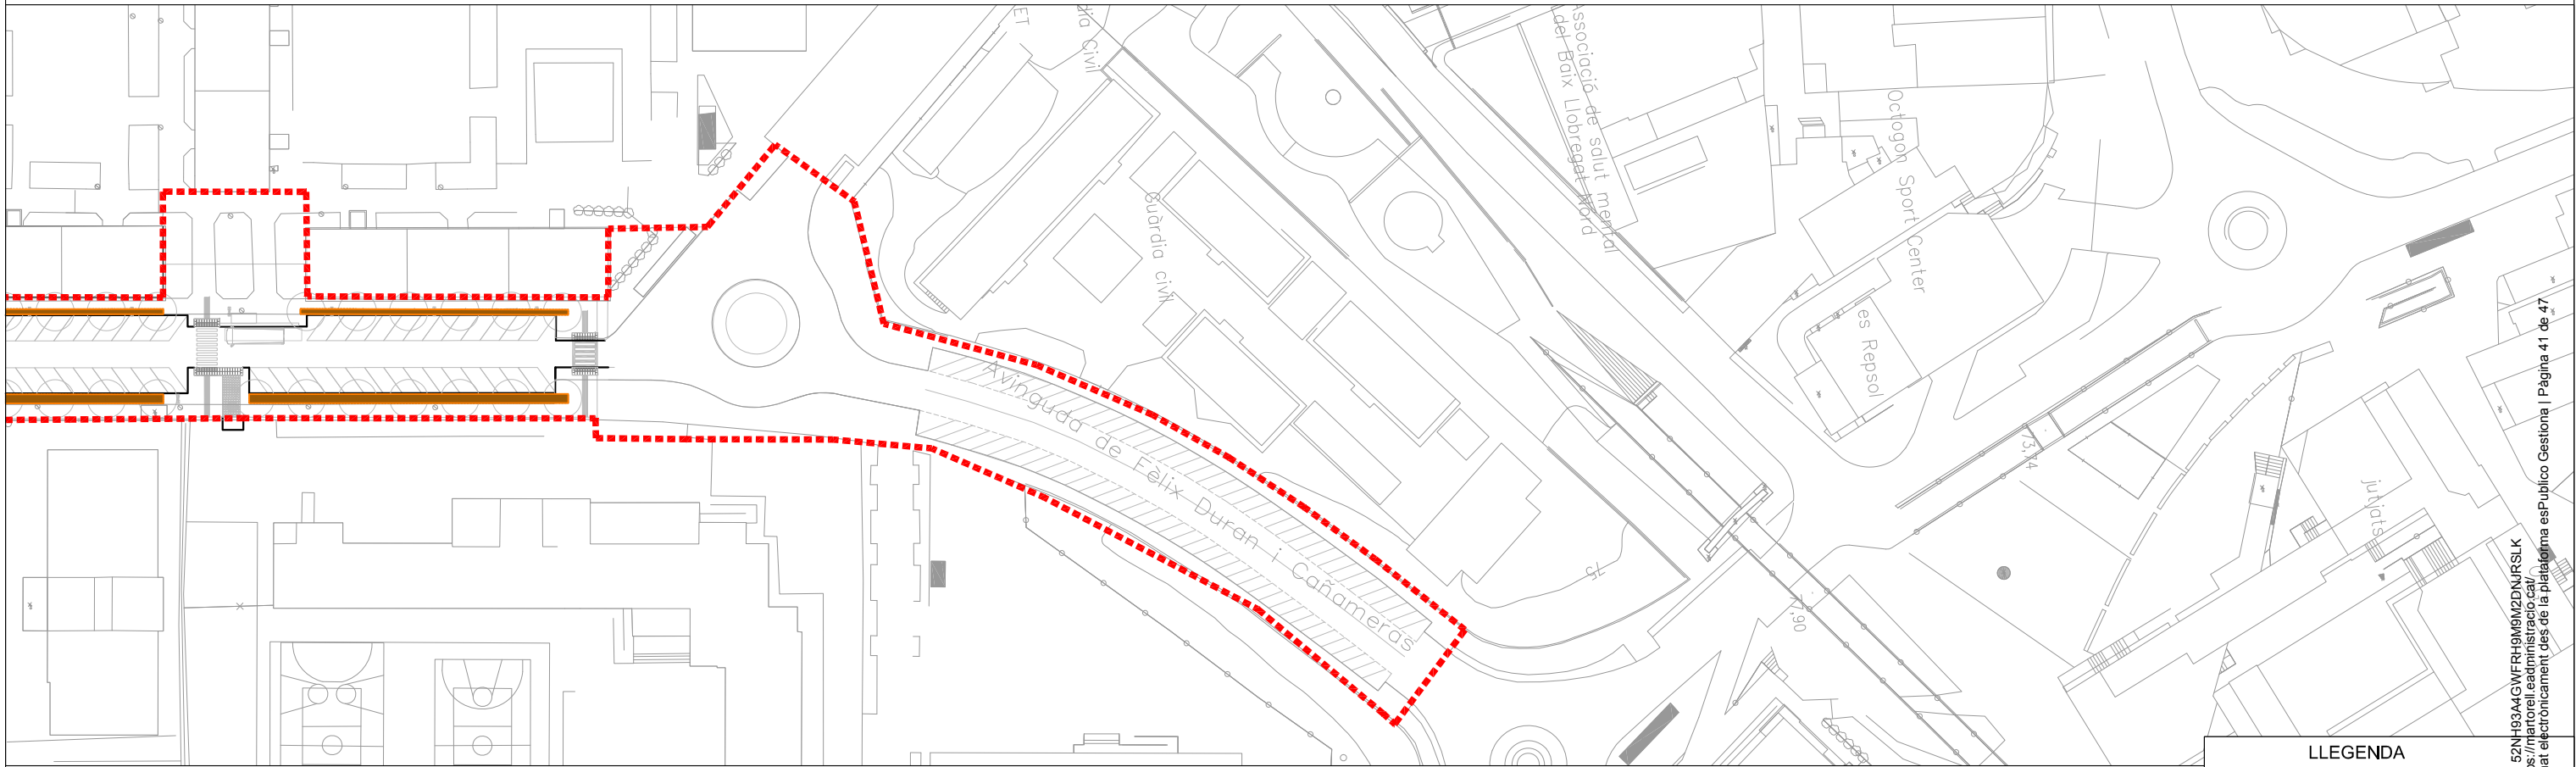

AV. FELIX DURAN I CAÑAMERAS

LLEENDA

 Franja millora del sol amb sol es



Projecte
**REURBANITZACIÓ DE L' AVDA. FÈLIX DURAN I CAÑAMERAS I
L' AVDA. MANCOMUNITATS COMARCALS DE MARTORELL**

Exp. 2023_URB_14

Els arquitectes municipals
Rodrigo Alaminos Rodríguez
Alejandro Quintín Nuñez

L'alcalde
Xavier Fonollosa i Comas

Plànol

**MEMÓRIES GRÀFIQUES
ENJARDINAMENT.ARBRES**

Arxiu

DG_MCFC_M7_Enjardinament.dwg


Número

M7.4


Revisió 00
Escala 1/1000@A3
Data ABRIL 2025



Codi Validació: 52N-H3A4GWFRH9M9M2DNURSLK
Verificació: <https://martorell.eadmiracio.cat/>
Document signat electrònicament des de la plataforma esPublico Gestiona | Pàgina 41 de 47

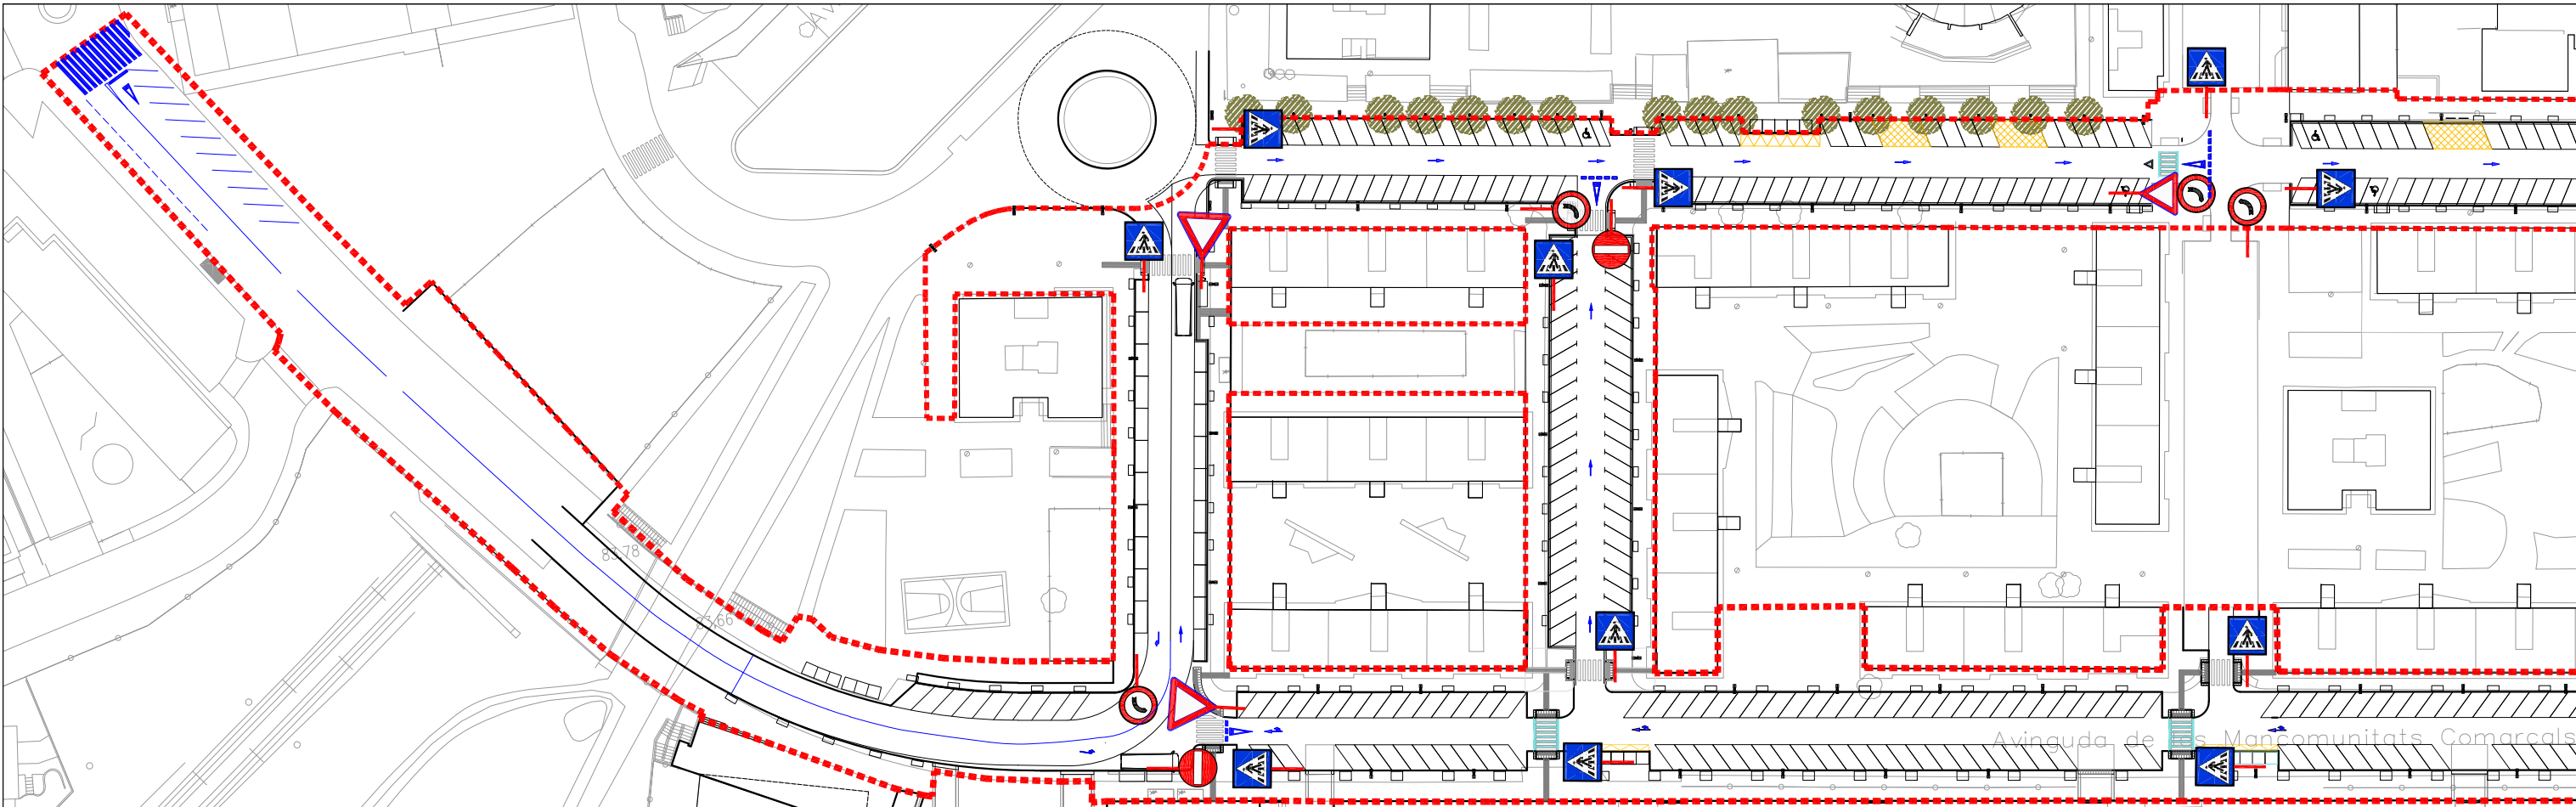

C. MANCOMUNITATS CATALANES - DR. TRUETA - MESTRE MORERA

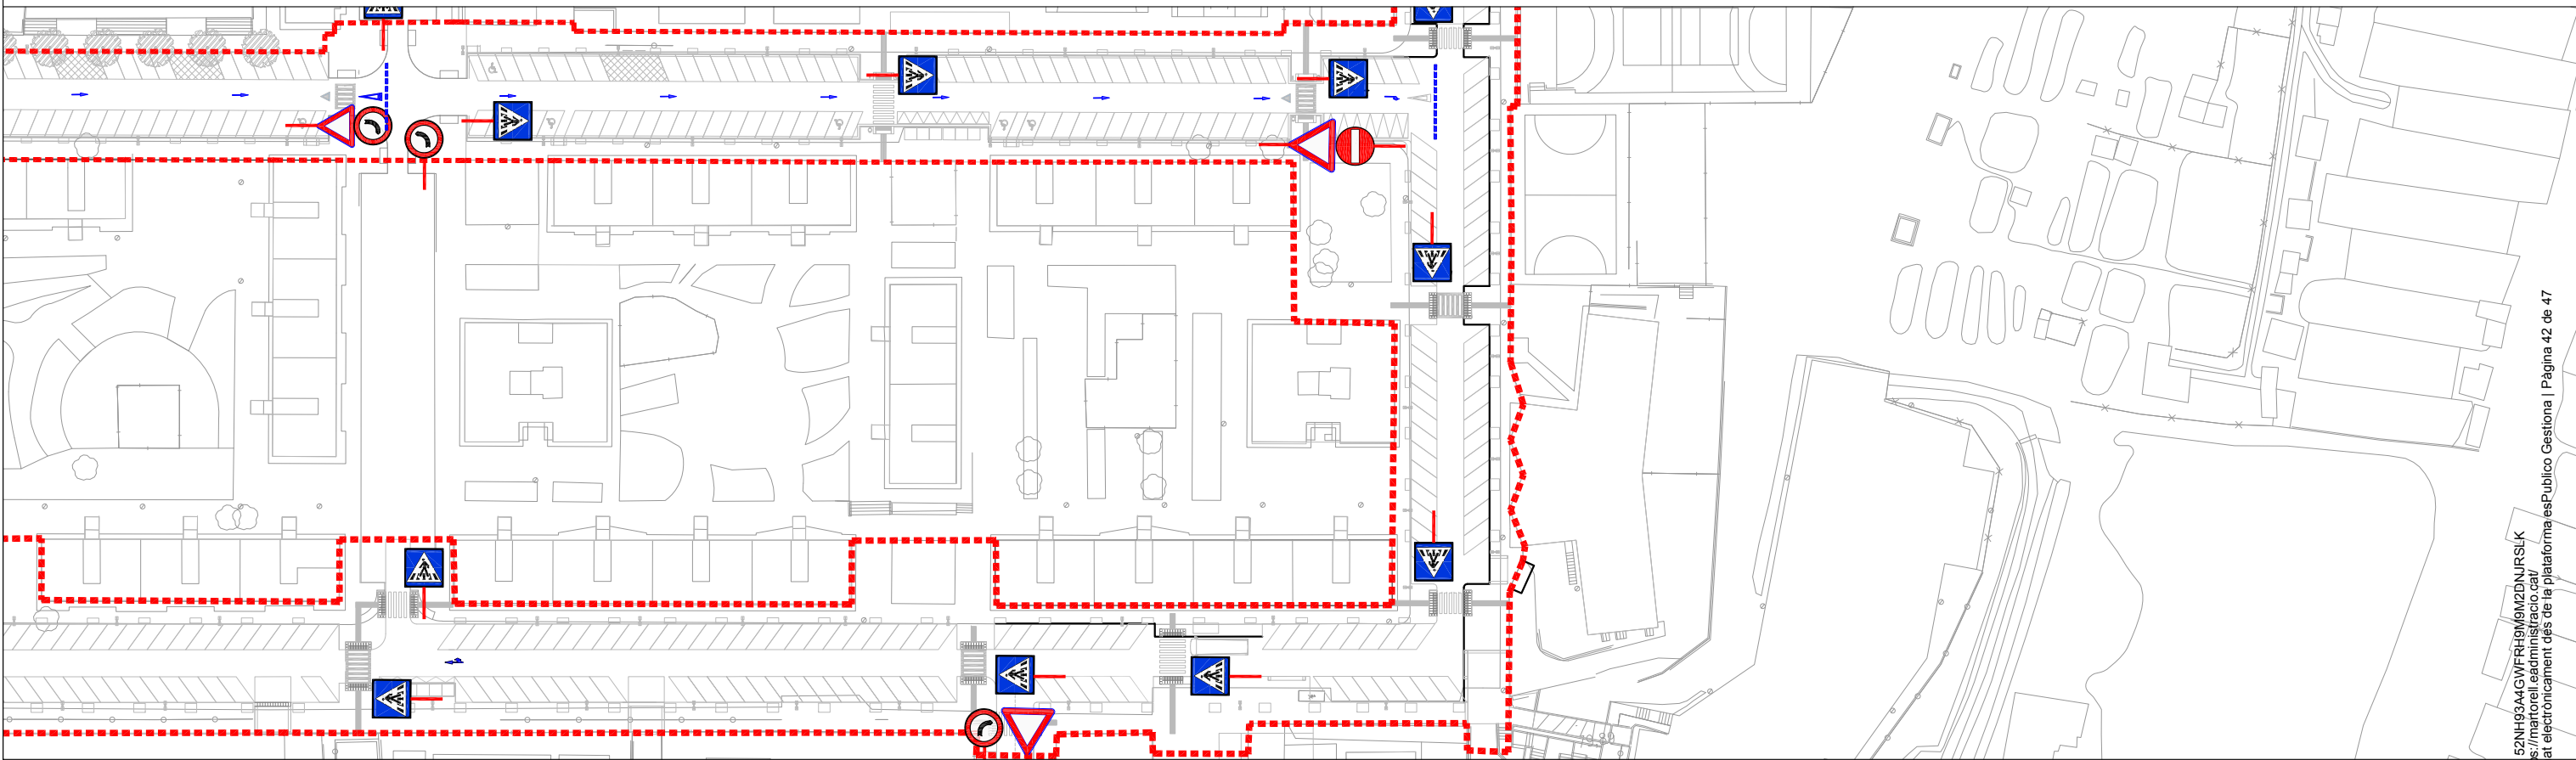

C. MANCOMUNITATS CATALANES - DR. TRUETA - MESTRE MORERA



Projecte

REURBANITZACIÓ DE L' AVDA. FÈLIX DURAN I CAÑAMERAS I
L' AVDA. MANCOMUNITATS COMARCALS DE MARTORELL

Exp. 2023_URB_14

Els arquitectes municipals

Rodrigo Alaminos Rodríguez
Alejandro Quintín Nuñez

L'alcalde

Xavier Fonollosa i Comas

Plànol

Arxiu

DEFINICIÓ GENERAL DEL PROJECTE
SENYALITZACIÓ

DG_MCFC_M8_senyalitzacio

Número


M8.1

Revisió 00
Escala 1/1000@A3


Data ABRIL 2025

Codi Validació: 52NH93A4GWFRH9M9M2DNURSLK
Verificació: <https://martorell.eadministracio.cat/>
Document signat electrònicament des de la plataforma esPublico Gestiona | Pàgina 42 de 47



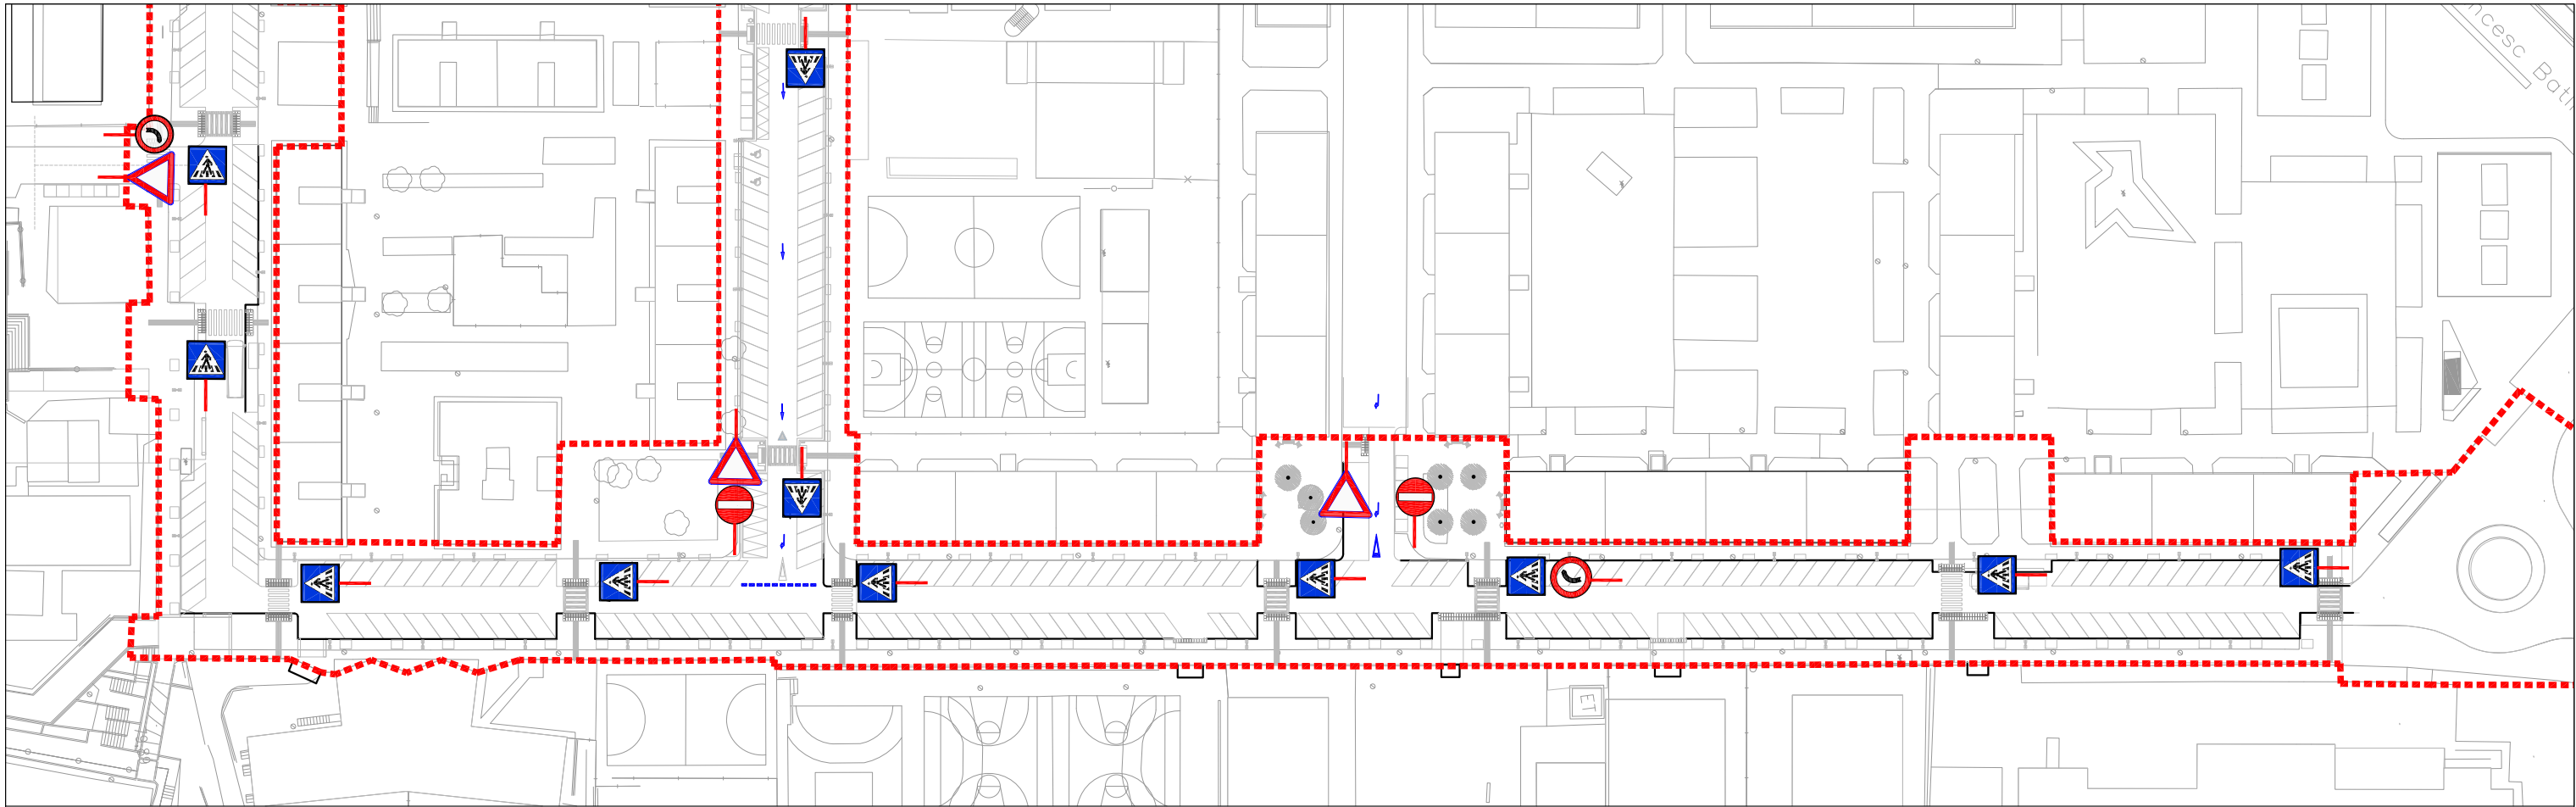

AV. FELIX DURAN I CAÑAMERAS

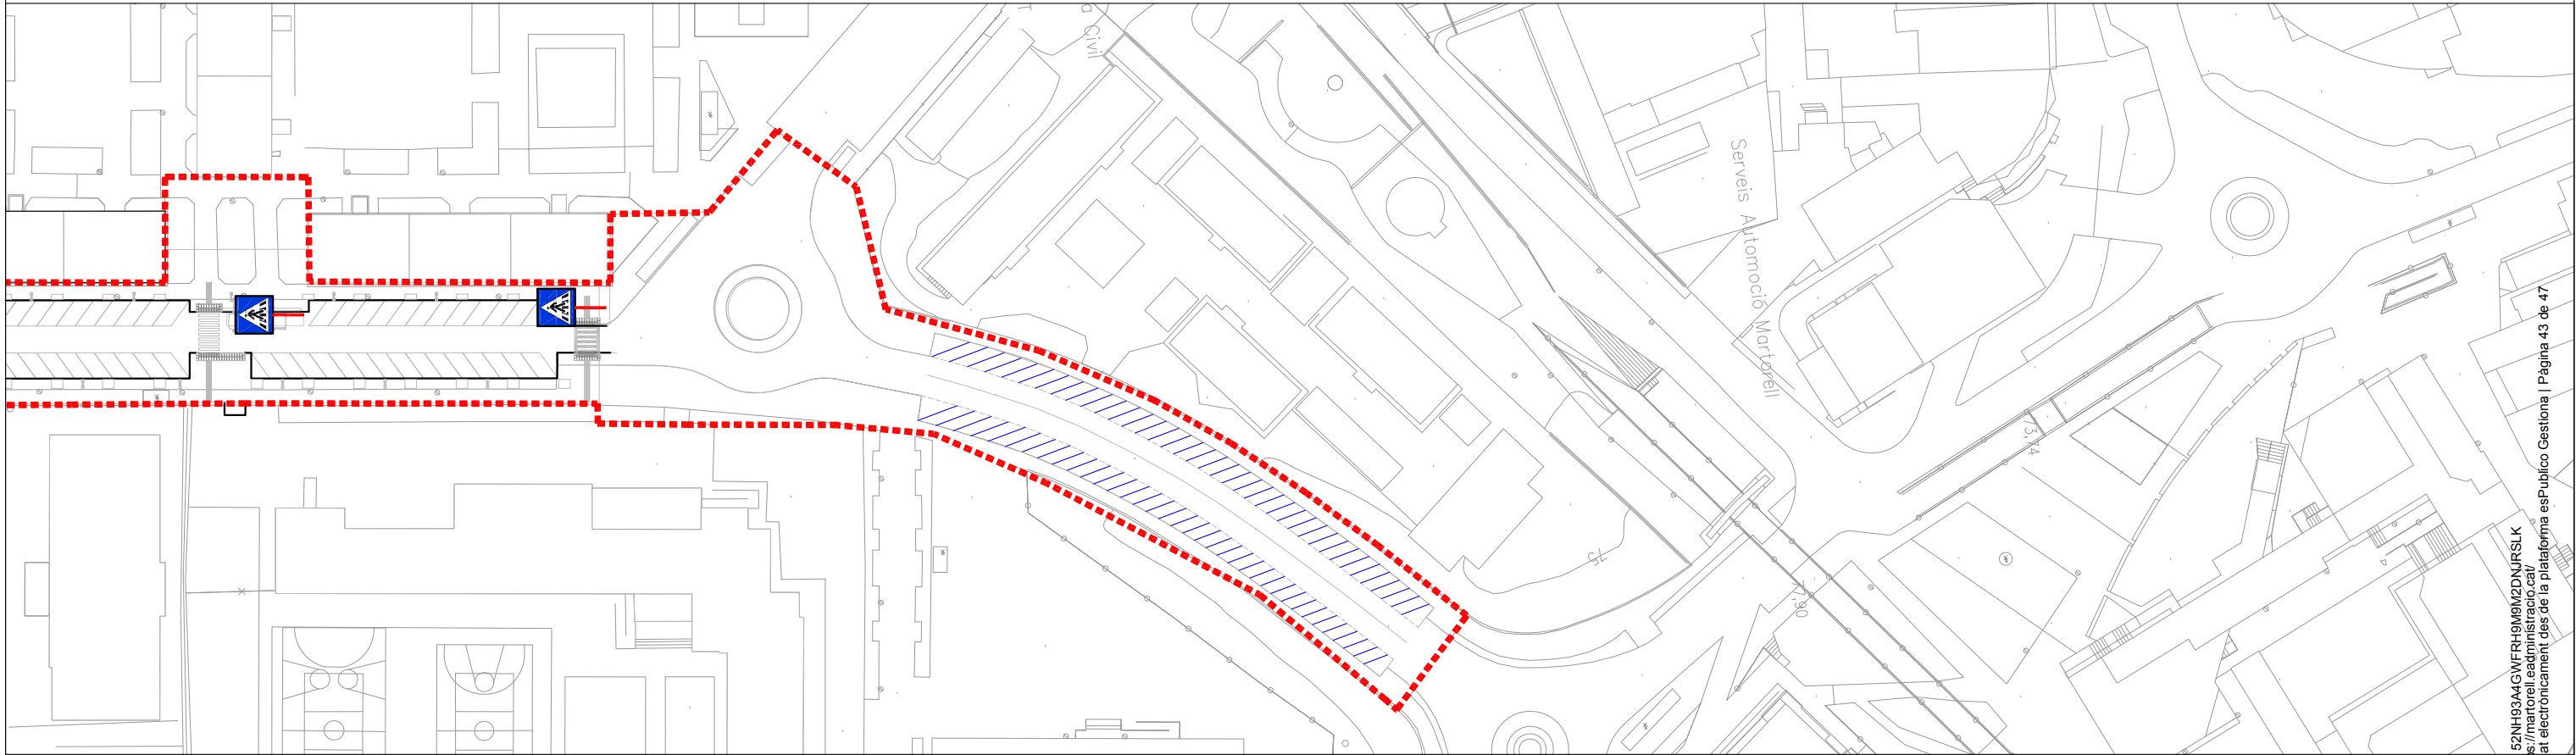

AV. FELIX DURAN I CAÑAMERAS



Projecte
**REURBANITZACIÓ DE L' AVDA. FÈLIX DURAN I CAÑAMERAS I
L' AVDA. MANCOMUNITATS COMARCALS DE MARTORELL**

Exp. 2023_URB_14

Els arquitectes municipals
Rodrigo Alaminos Rodríguez
Alejandro Quintín Nuñez

L'alcalde
Xavier Fonollosa i Comas

Plànol

Arxiu

**DEFINICIÓ GENERAL DEL PROJECTE
SENYALITZACIÓ**

DG_MCFC_M8_senyalitzacio

Número


M8.2

Revisió 00
Escala 1/1000@A3
Data ABRIL 2025




Codi Validació: 52NH93A4GWFH9M9M2DNURSLK
Verificació: <https://martorell.eadministracio.cat/>
Document signat electrònicament des de la plataforma esPublico Gestiona | Pàgina 43 de 47


REG

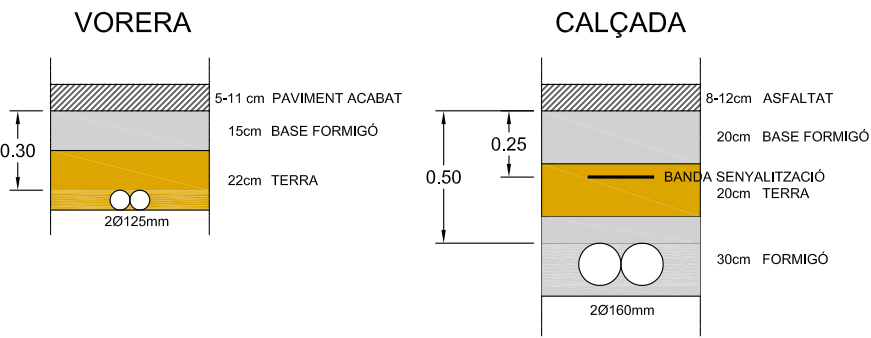


XARXA D'AIGUA POTABLE
(sempre per sota nivell de la xarxa de gas)

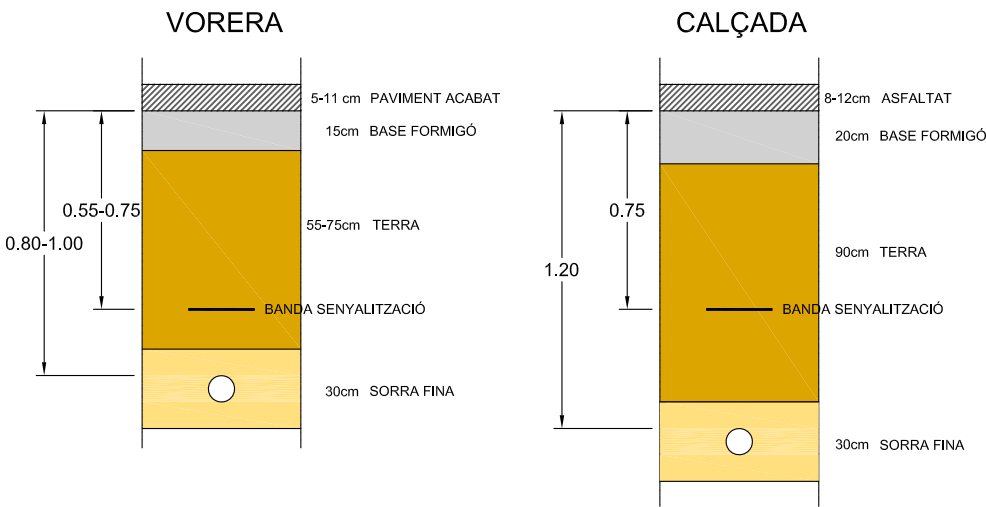


LOCALRET

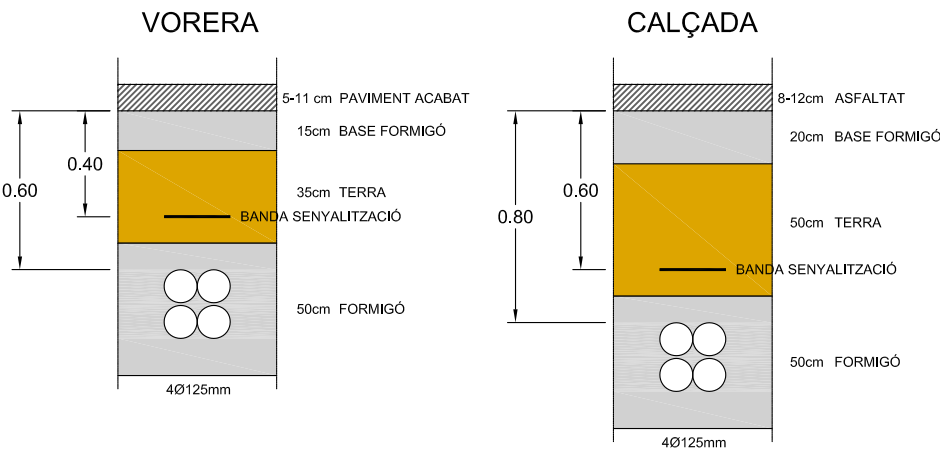


BAIXA TENSIO / MITJA TENSIO
2 TUBULARS

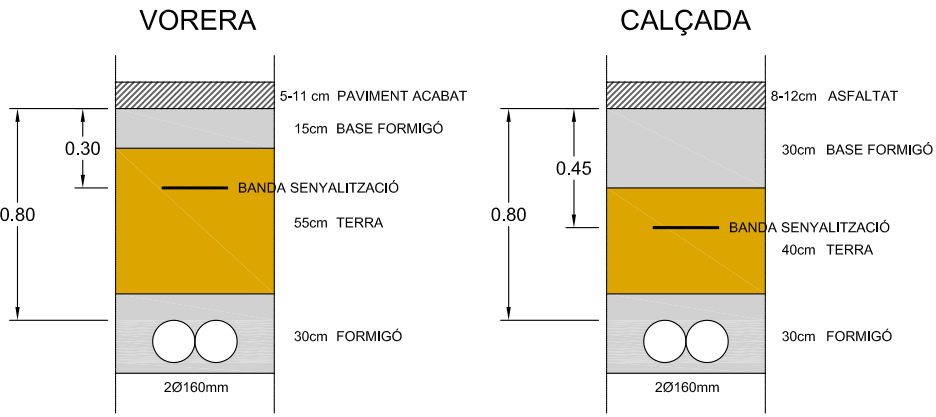


GAS NATURAL
MOP<=5bar

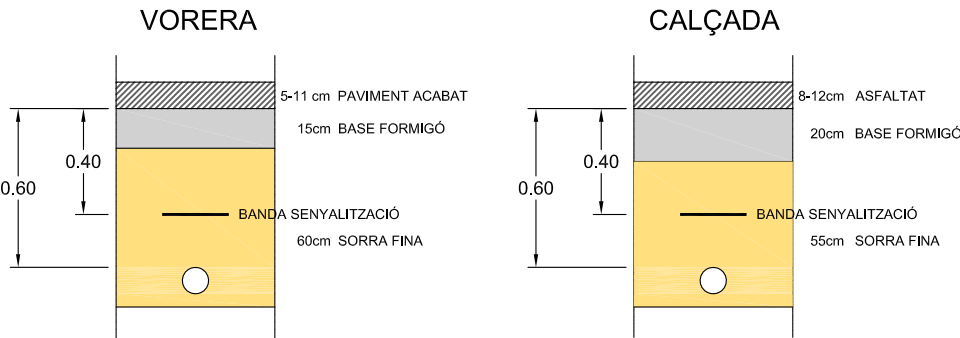


ENLLUMENAT PÚBLIC

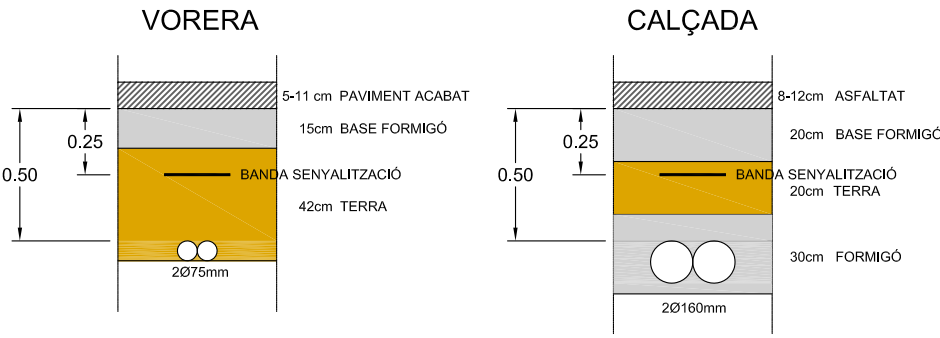


4 TUBULARS

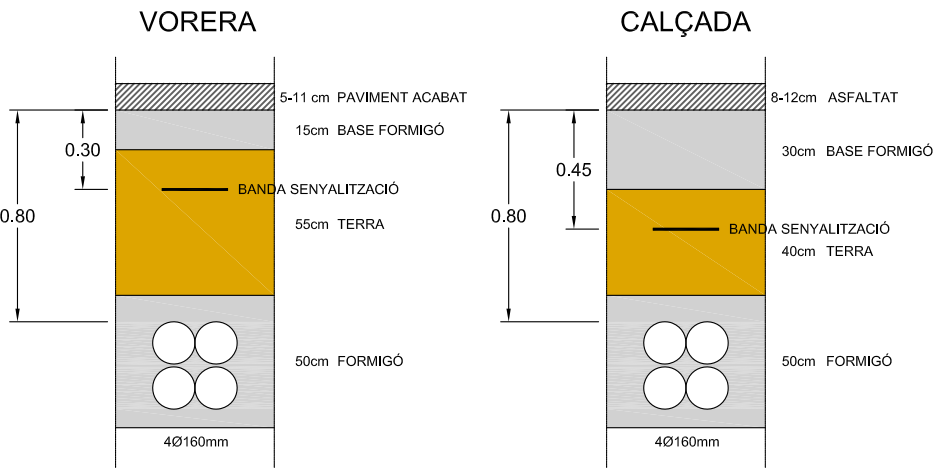

MOP>=5bar

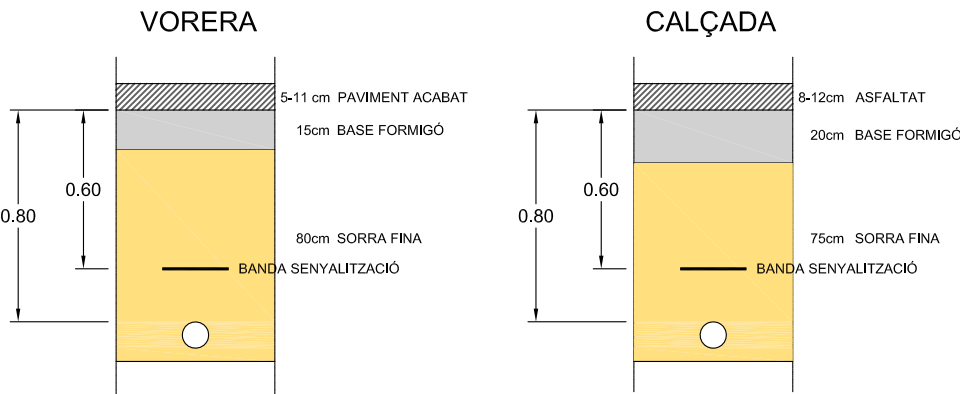

TELEFÒNICA

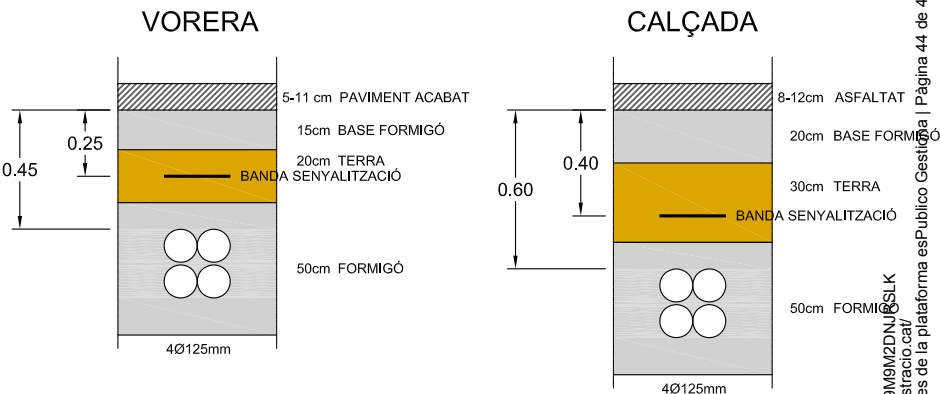

Projecte
**REURBANITZACIÓ DE L' AVDA. FÈLIX DURAN I CAÑAMERAS I
L' AVDA. MANCOMUNITATS COMARCALS DE MARTORELL**

Exp. 2023_URB_14

Els arquitectes municipals
Rodrigo Alaminos Rodríguez
Alejandro Quintin Nuñez

L'alcalde
Xavier Fonollosa i Comas

Plànol

Arxiu

**DEFINICIÓ GENERAL DEL PROJECTE
DETALLS URBANITZACIÓ. RASES SERVEIS**

DG_MCFC_D1_detalls rases.dwg




Número

D1


Revisió 00
Escala 1/----@A3
Data ABRIL 2025



Codi Validació: 52NH83A4GWF9H9M9M2DNJ6SLK
Verificació: <https://martorell.eadministracio.cat/>
Document signat electrònicament des de la plataforma esPublico Gestiona | Pàgina 44 de 47

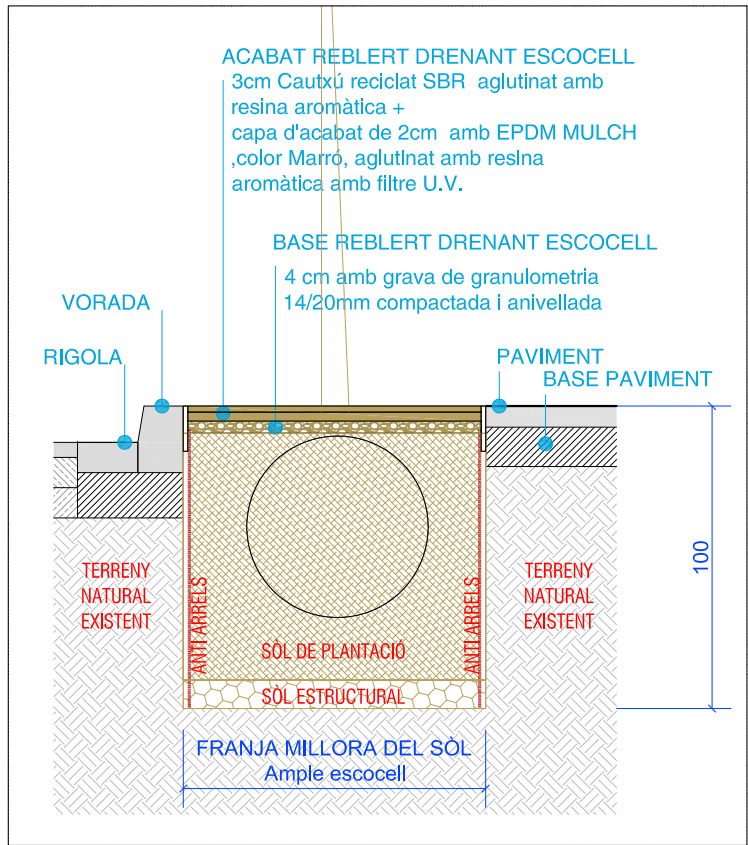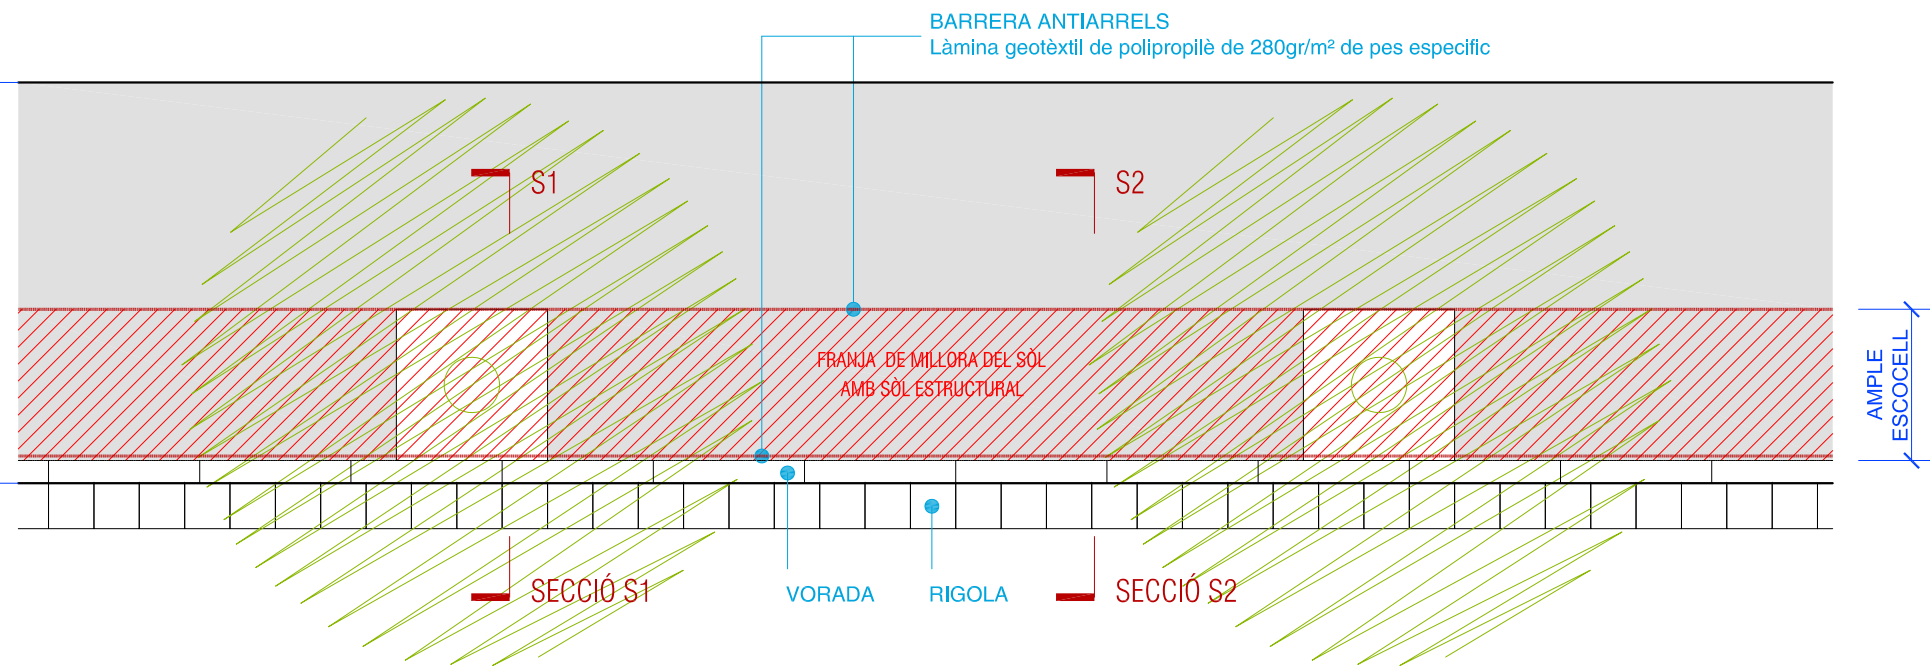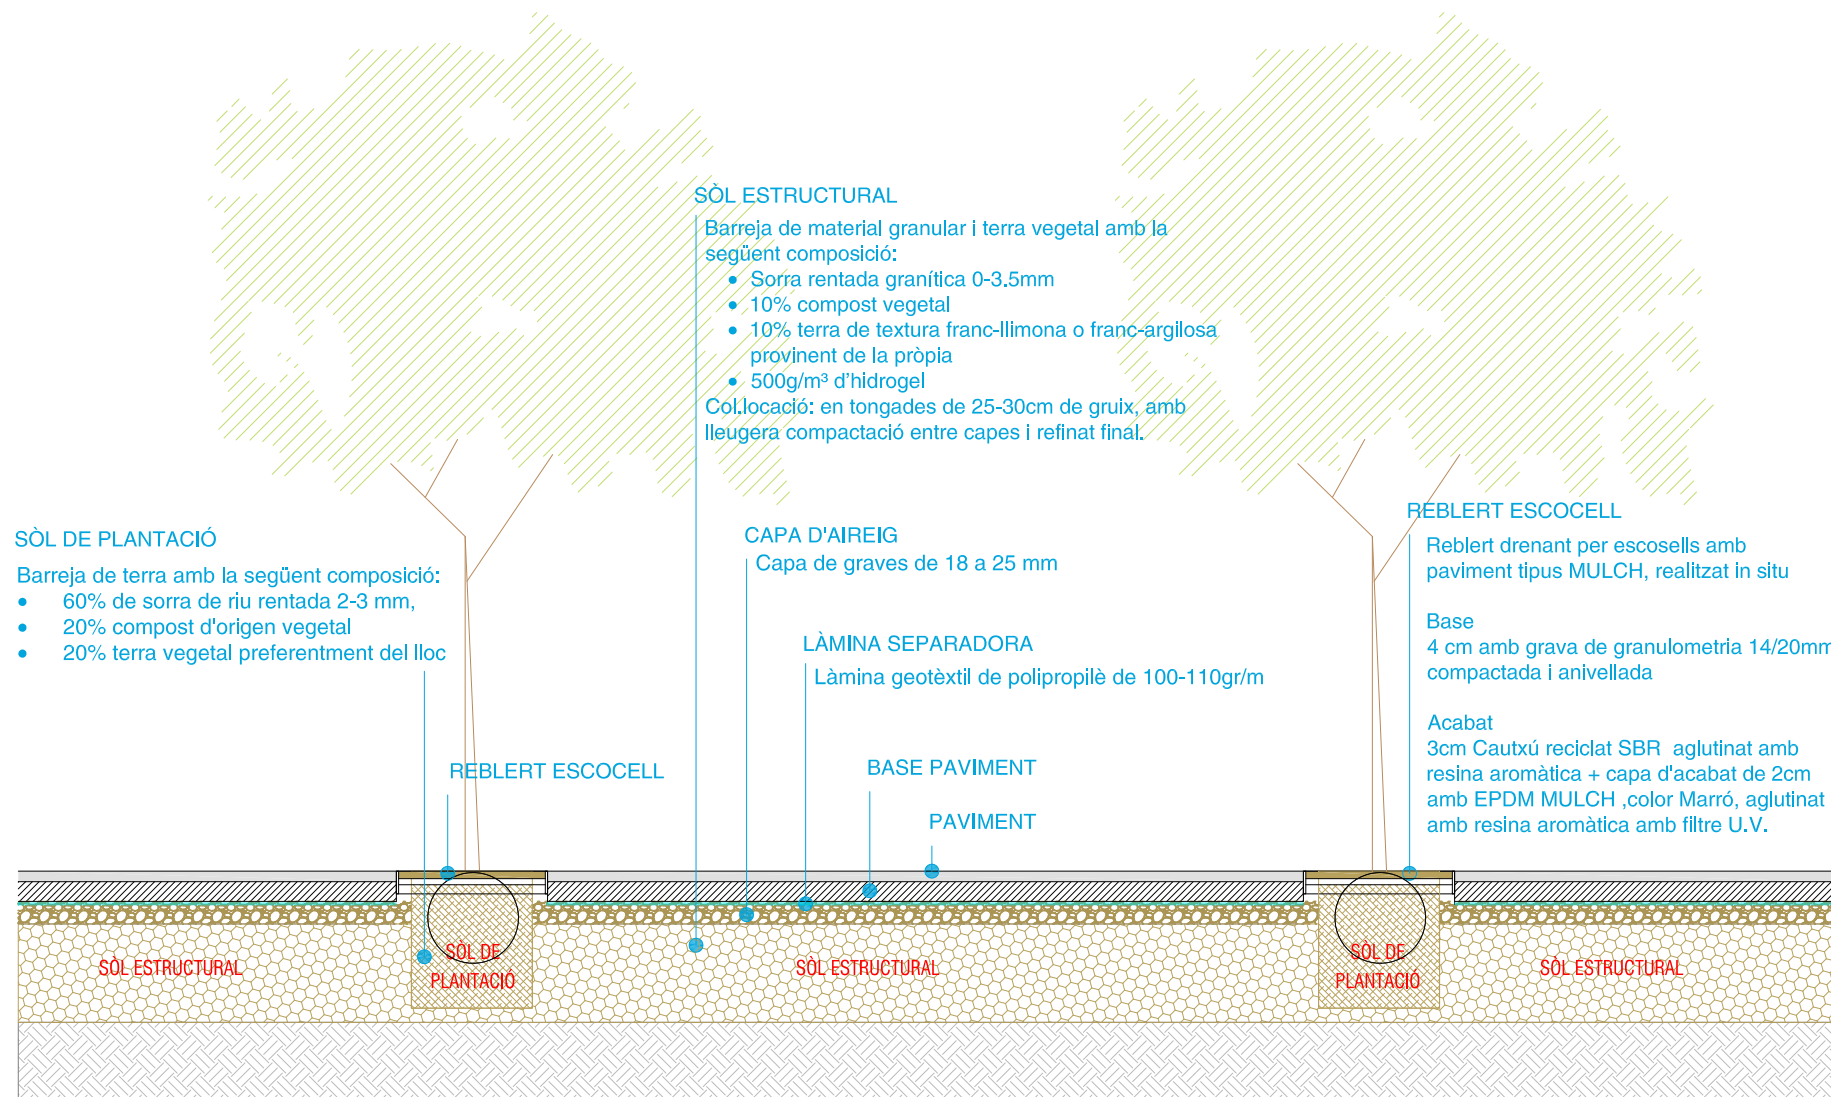


SECCIÓ S1 E:1/25

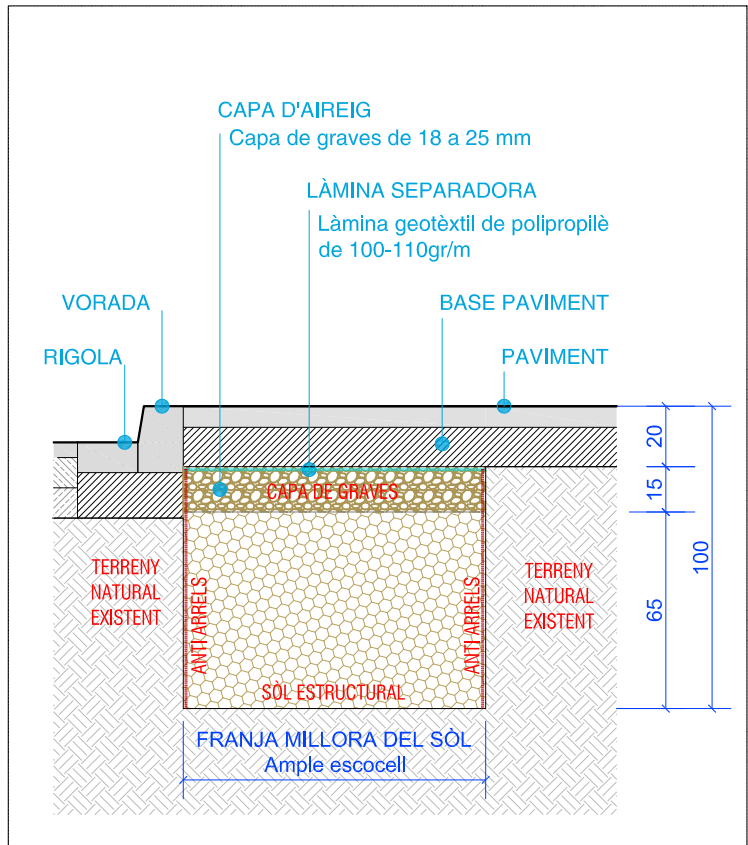


SECCIÓ S2 E:1/25




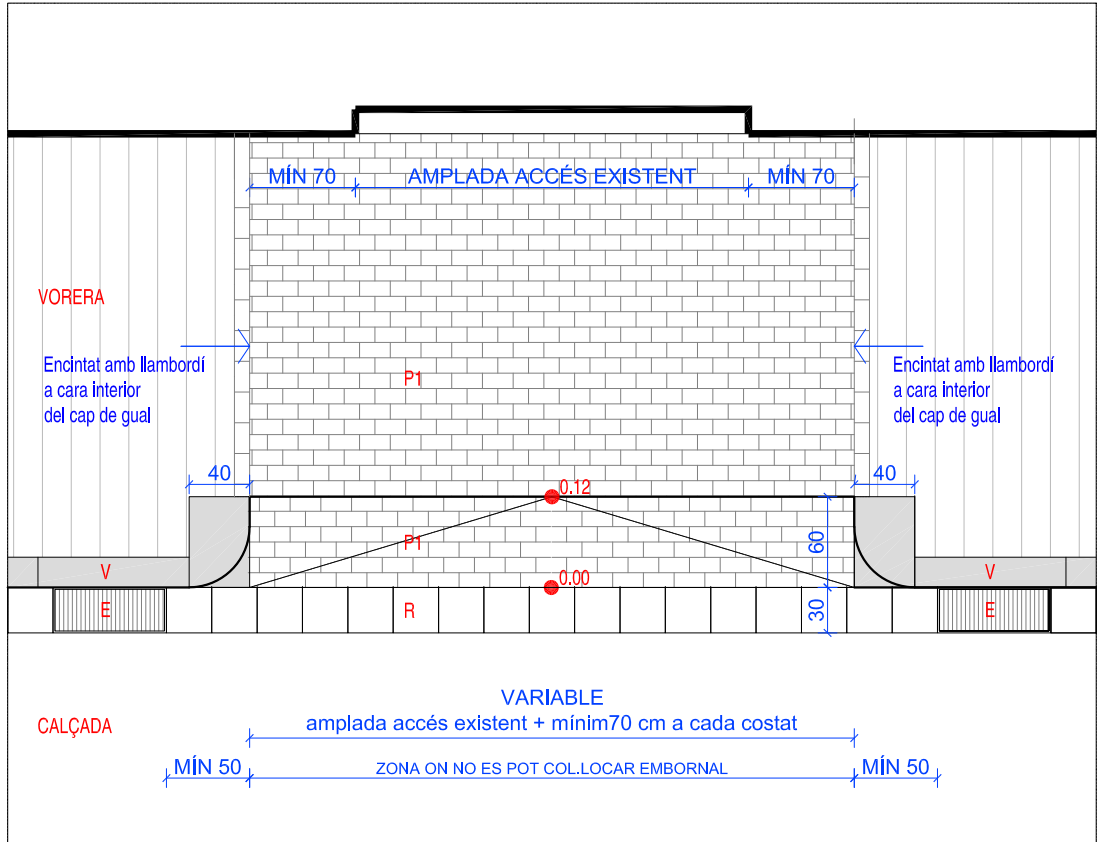

DETALL TIPUS GUAL DE VEHICLES E:1/50

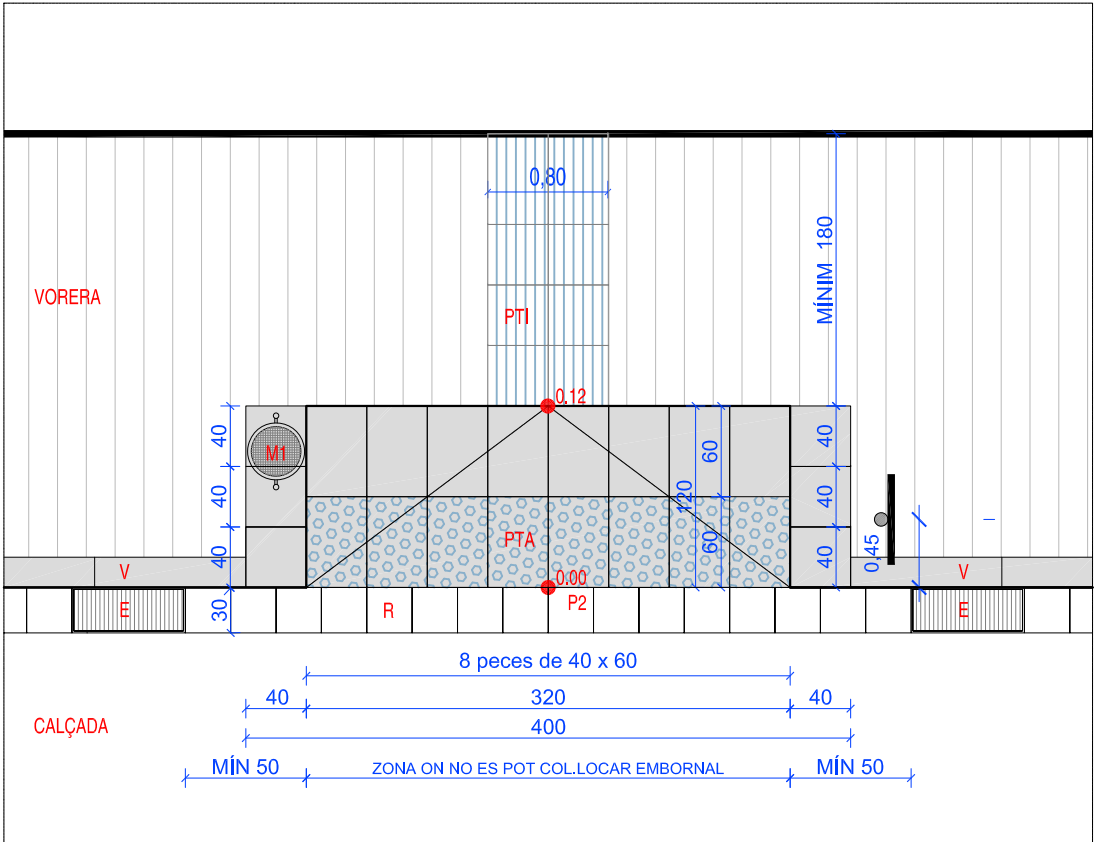

DETALL TIPUS GUAL DE VIANANTS E:1/50

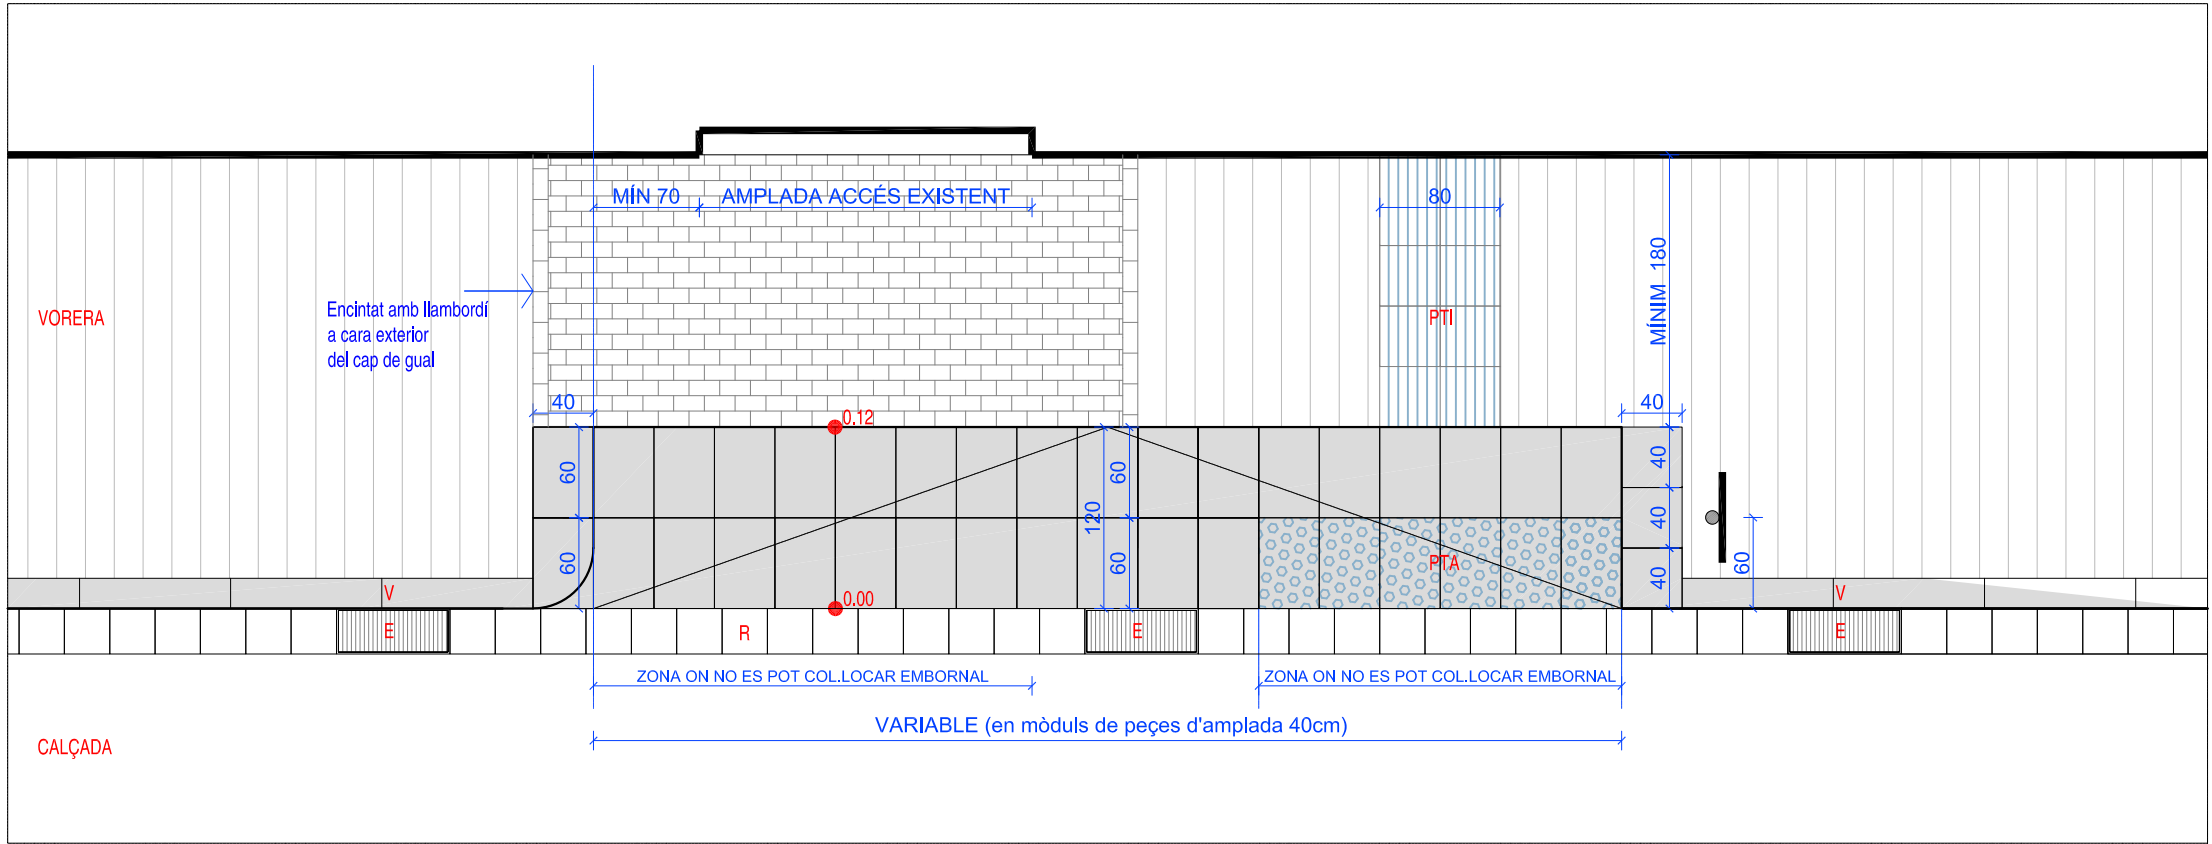

DETALL TIPUS GUAL DE VEHICLES I VIANANTS E:1/50

- GRANIT**
- P1 PAVIMENT DE LLAMBORDÍ**
Paviment de peça rectangular de formigó monocapa, gris, de 10x20 cm i 8 cm de gruix, canto bisellat, col·locats sobre base de morter 1:4 de 10N/mm2 i reblert de junts amb beurada de ciment amb
- PTI PTI-PAVIMENT TÀCTIL INDICADOR**
Franja per a invidents de 80 cm d'amplària, de panot de 20x20x4 cm de color gris amb ratllat direccional de classe 1a, col·locats a truc de maceta amb morter ciment 1:6 i beurada de ciment pòrtland.
- PTA PTA- PAVIMENT TÀCTIL D'ADVERTÈNCIA**
Franja de 60 cm , amb pedra de peça natural de 40x60x6cm,de pedra granítica,amb tacs tàctils de classe 1a, serrada mecànicament i flamejada, col·locada amb morter sobre base de formigó no estructural HNE-20/P/10.
- RAMPA GUAL**
Rampa per a gual de vianants-120 amb peça de pedra natural de forma recta, de 121.8x40x6 cm, de pedra granítica, serrada mecànicament i flamejada, col·locada amb morter sobre base de formigó no estructural HNE-20/P/10.
Formació de rampa en dues franjes de 60cm; la primera franja amb peça flamejada especial amb botons indicadors i la segona franja amb peça llisa.
- V VORADA**
Vorada de pedra granítica, recta, escairada, serrada mecànicament i flamejada, col·locada sobre base de formigó no estructural de 20 a 25 cm d'alçària i rejuntada amb morter
- R RIGOLA**
Rigola de 30 cm d'amplària de peces de doble capa de formigó color blanc, de 30x30x8 cm, col·locades amb morter sobre base de formigó d'ús no estructural i rejuntades amb beurada de ciment
- E EMBORNAL**
Reixa de fosa dúctil, abatible i amb tanca, per a embornal, de 750x300x40 mm classe C250 segons norma UNE-EN 124 i 10 dm2 de superfície d'absorció col·locat amb morter
- M1 PAPERERA**
Paperera trabucable d'eix de gir horitzontal de 30 l,ref C-23F-CH de grup fabregas o equivalent de 45 cm de diàmetre, de planxa d'acer galvanitzada amb acabat imprimació epoxi+pintura polièster en color oxiron negre forja , amb base perforada i suports de 50x20x1,5 mm, col·locada amb fixacions mecàniques

NOTES

- MÀXIMA ALÇADA PLINTON 12CM (entre rigola i vorada)
- PENDENT LONGITUDINAL GUAL DE VIANANTS <10%
- QUEDA PROHIBIDA LA COL·LOCACIÓ D'EMBORNALS I REIXES DE RECOLLIDA D'AIGUA EN L'ÀMBIT DELS GUALS DE VEHICLES I VIANANTS. SEPARACIÓ MÍNIMA RESPECTE RAMPA DE GUAL DE MÍNIM 50 cm. LA COL·LOCACIÓ DELS IMBORNALS ES NOMES INDICATIVA. ES GRAFIEN ELS CRITERIS HA COMP



Projecte
**REURBANITZACIÓ DE L' AVDA. FÈLIX DURAN I CAÑAMERAS I
L' AVDA. MANCOMUNITATS COMARCALS DE MARTORELL**

Exp. 2023_URB_14

Els arquitectes municipals
Rodrigo Alaminos Rodríguez
Alejandro Quintin Nuñez

L'alcalde
Xavier Fonollosa i Comas

Plànol

Arxiu

**DEFINICIÓ GENERAL DEL PROJECTE
DETALLS URBANITZACIÓ. DETALLS GUALS**


DG_MCFC_D3_detalls voreres.dwg

Número


D3

Revisió 00
Escala 1/---@A3
Data ABRIL 2025




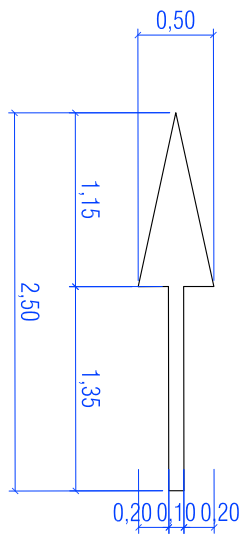


FLETXA DE DIRECCIÓ RECTA

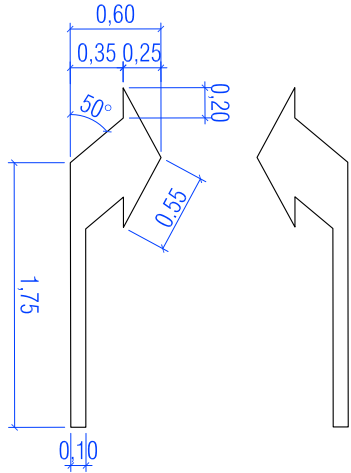


FLETXA DE DIRECCIÓ A DRETA - ESQUERRA

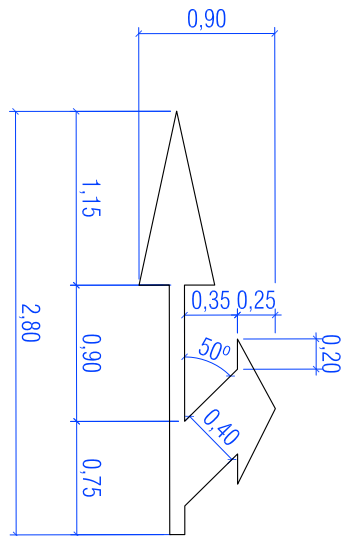


FLETXA DE DIRECCIÓ RECTA O A DRETA - ESQUERRA

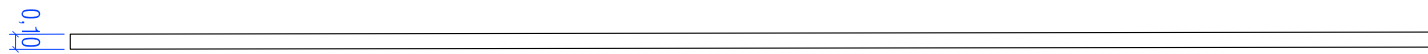


LÍNIA CONTÍNUA

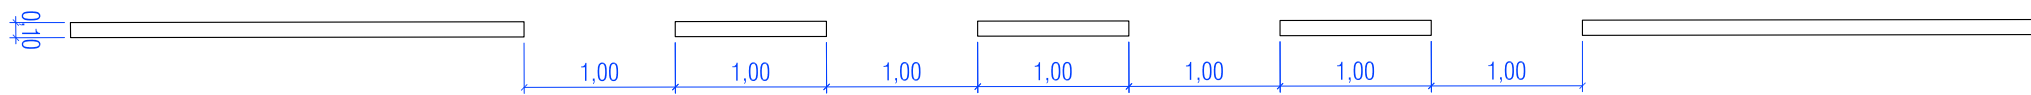


LÍNIA CONTÍNUA AMB INTERMITÈNCIES

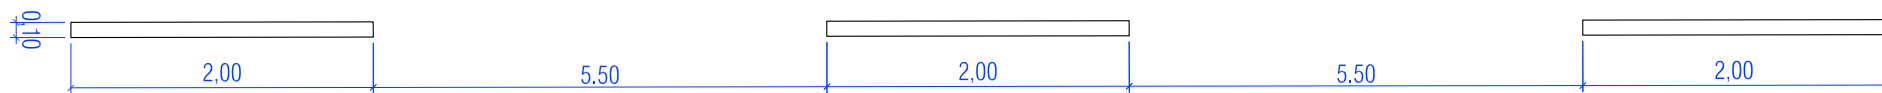


LÍNIA DESCONTINUA GENÉRICA

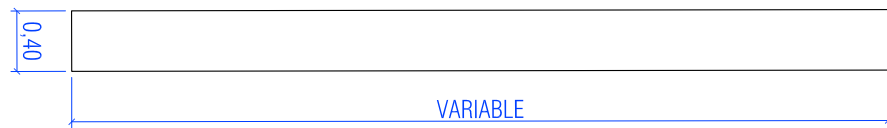


LÍNIA DE DETENCIÓ

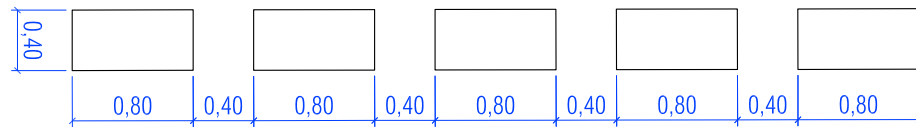


LÍNIA DE CEDIU EL PAS

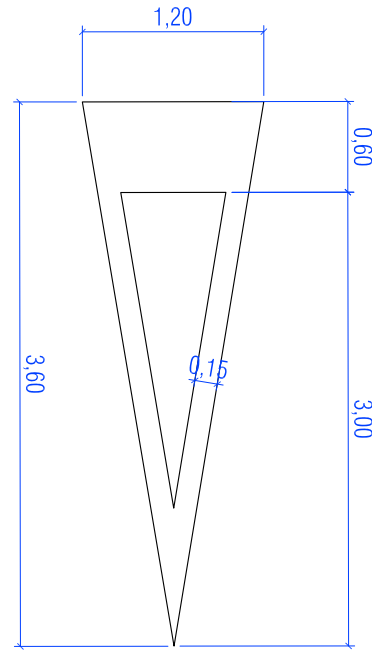

SENYAL DE CEDIU EL PAS GENÈRIC

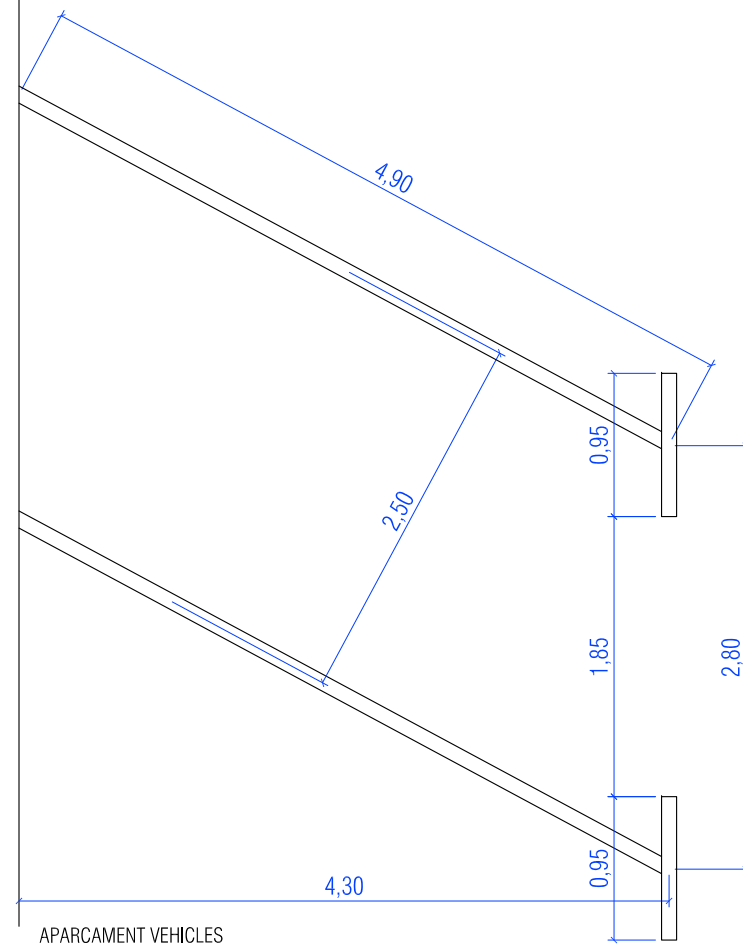

APARCAMENT VEHICLES

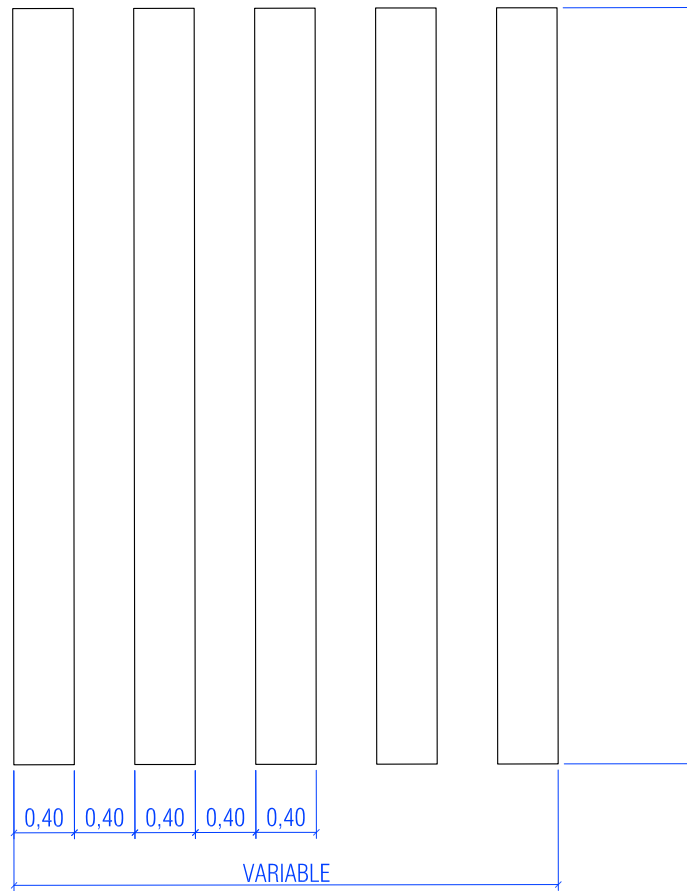

PAS DE VIANANTS SENSE SEMÀFORS



Projecte

REURBANITZACIÓ DE L' AVDA. FÈLIX DURAN I CAÑAMERAS I
L' AVDA. MANCOMUNITATS COMARCALS DE MARTORELL

Exp. 2023_URB_14

Els arquitectes municipals

Rodrigo Alaminos Rodríguez
Alejandro Quintin Nuñez

L'alcalde

Xavier Fonollosa i Comas

Plànol

DETALLS URBANITZACIÓ
DETALLS SENYALITZACIÓ

Arxiu

DG_MCFC_D4_Senyalització

Número

D4

Revisió 00

Escala 1/--@A3

Data

ABRIL 2025



Codi Validació: 52NH93A4GWFRH9M9M2DNJSLK
Verificació: <https://martorell.eadministracio.cat/>
Document signat electrònicament des de la plataforma esPublico Gestiona | Pàgina 47 de 47