

LOT 3: SUBMINISTRAMENT (MITJANÇANT LLOGUER, INCLÒS TRANSPORT) DE CADIRES DE PLÀSTIC SENSE BRAÇOS

Aquest Plec té per objecte fixar les condicions que han de regir en l'adjudicació del Contracte de serveis muntatge, manteniment i desmuntatge de construccions modulars prefabricades i mobiliari per ubicar el servei d'atenció i allotjament de persones transeünts en el marc de la campanya agrària 2025, concretament del Lot 3: subministrament (mitjançant lloguer, inclòs transport) de cadires de plàstic sense braços.

La ubicació dels serveis a realitzar és al Pavelló 3 de la Fira de Lleida, senyalitzat en la ortofotografia següent.





Es preveu la necessitat de subministrament de mobiliari següent:

DESCRIPCIÓ	UNITATS
Cadira de plàstic sense braços	160


Les cadires es subministraran i col·locaran seguint les indicacions dels tècnics municipals.
Les cadires hauran d'estar netes i llestes pel seu ús.

Lleida, en data de la signatura electrònica

Cristian Riera i Plana
Cap de Servei instal·lacions i equipaments públics i energia




ANNEX 1

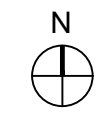

LOCALITZACIÓ escala 1:75.000

Índex de plànols

- 1 Situació general i índex de plànols
- 2 Emplaçament
- 3 Usos i senyalització pavelló 3

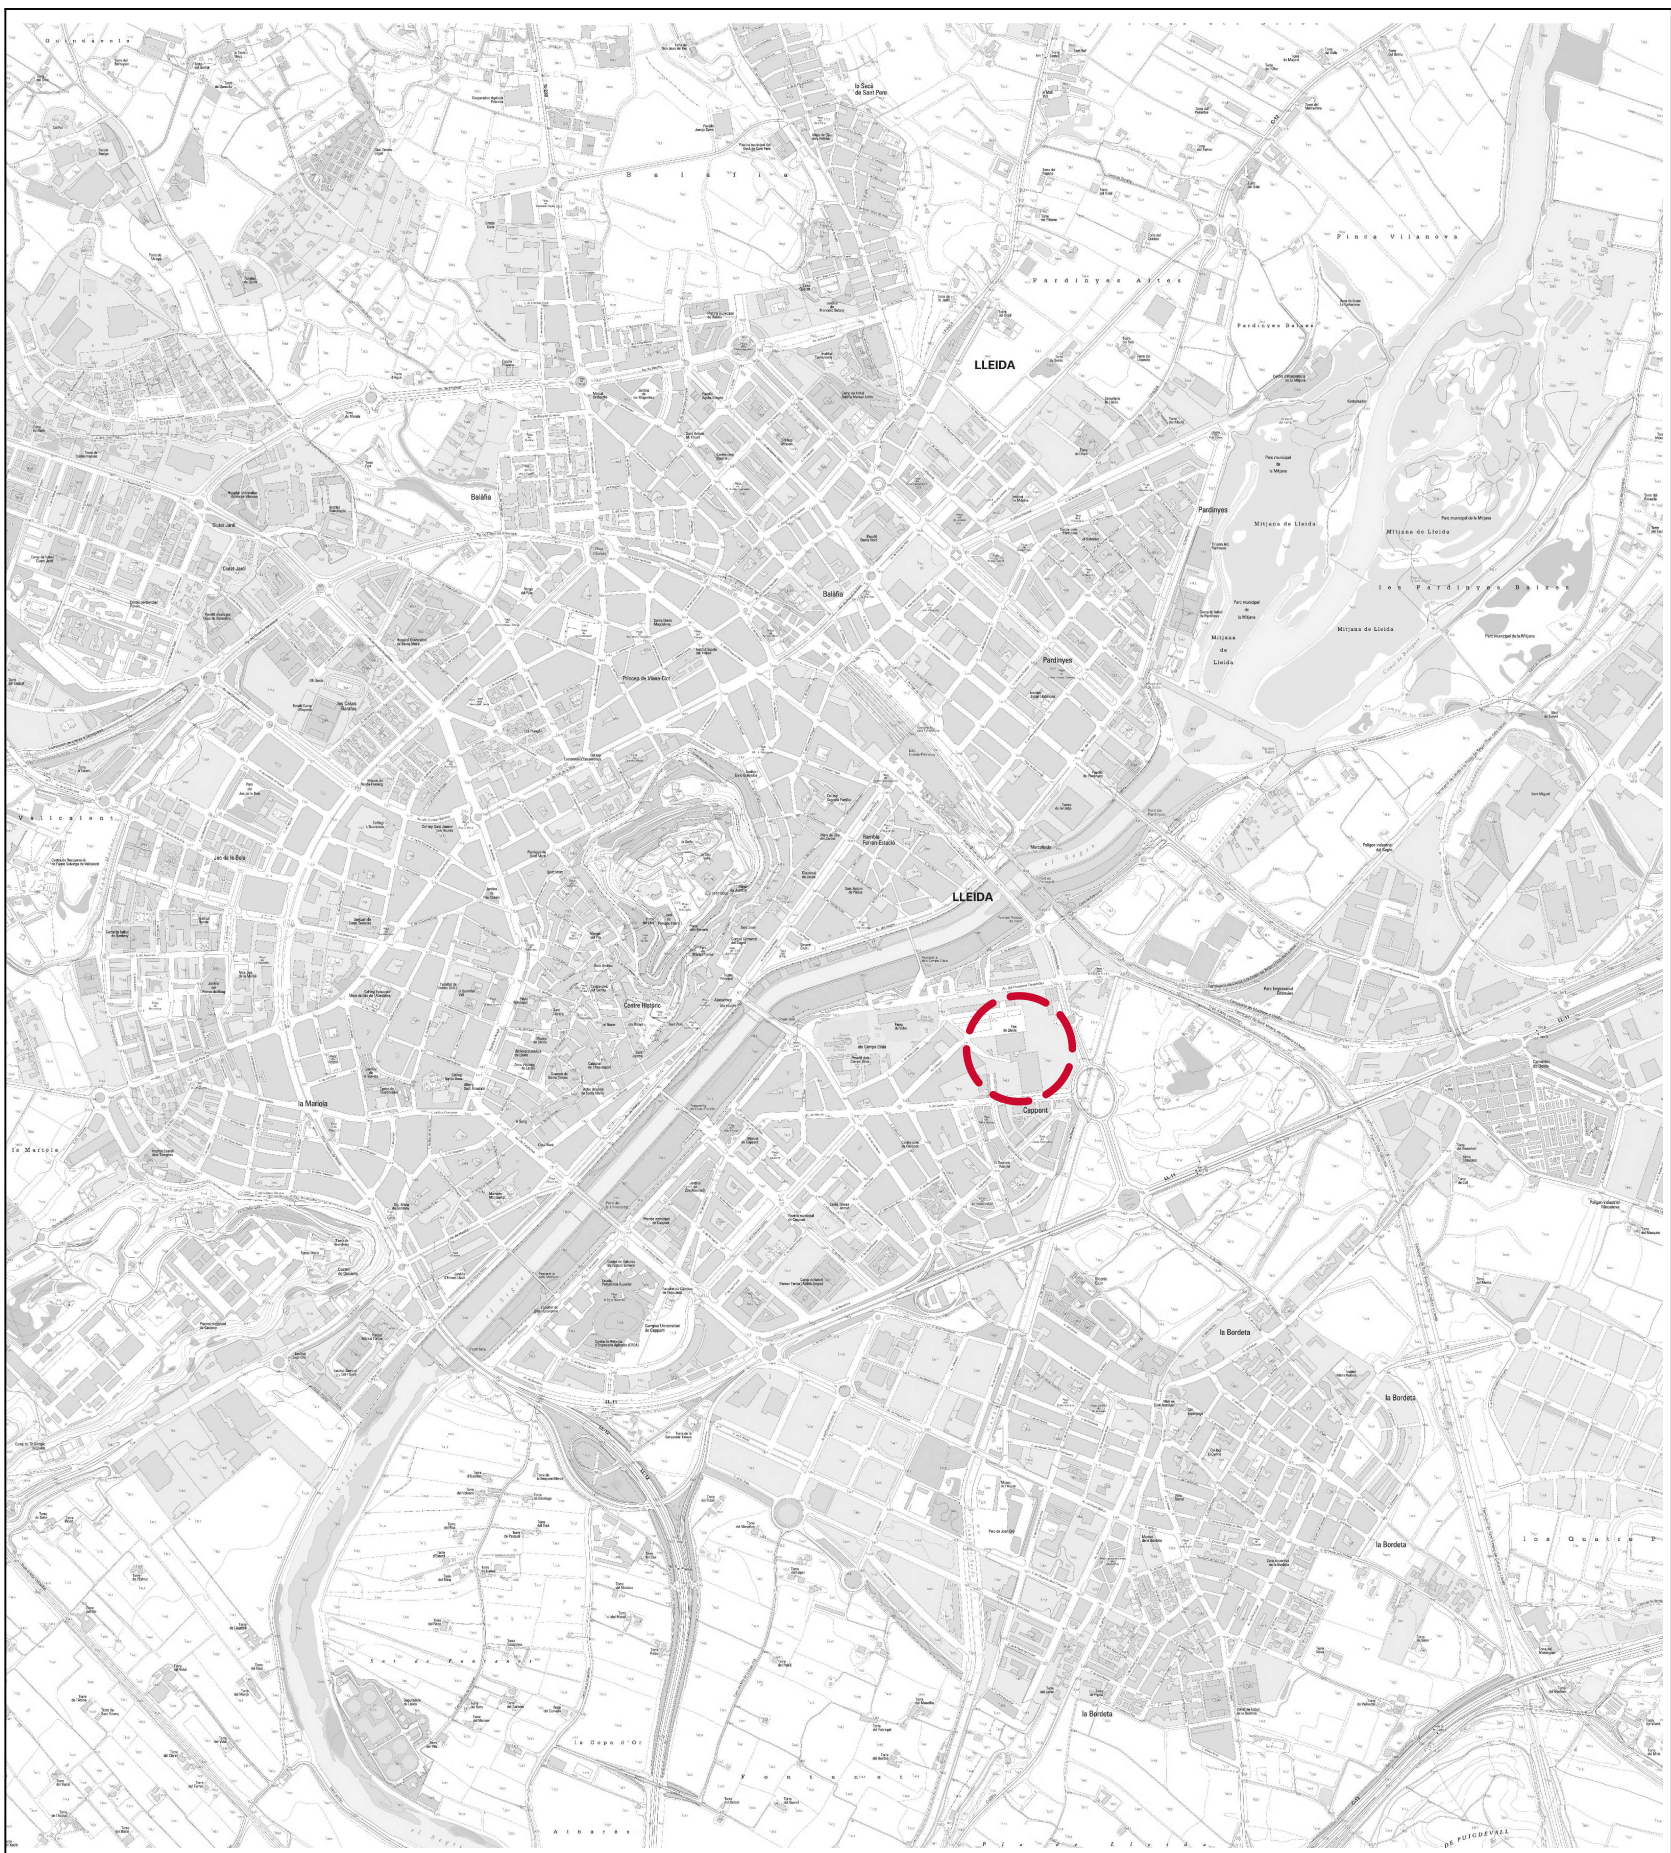

Ajuntament de Lleida
Regidoria d'Agenda Urbana
i Espai Agrari

Títol del projecte

Protocol operatiu d'allotjament temporal de persones transeünts de la campanya agrària 2025, pavelló 3 de la Fira de Lleida

Expedient 25-02

Autora del projecte

Anna Carvajal Gómez
Enginyera municipal

Títol del Plànol

SITUACIÓ

Escala

A3 1:2000

Gràfica



Delineació

Data

Núm. de plànol

la data de la signatura digital del document



Ajuntament de Lleida
Regidoria d'Agenda Urbana
i Espai Agrari

Títol del projecte
**Protocol operatiu d'allotjament
temporal de persones transeünts
de la campanya agrària 2025,
pavelló 3 de la Fira de Lleida**

Expedient 25-02
Autora del projecte

Anna Carvajal Gómez
Enginyera municipal
Títol del Plànol


EMPLAÇAMENT

Escala
A3 1:1500
Gràfica
0 10 20 50

Delineació

Data
la data de la signatura
digital del document

Núm. de plànol
02

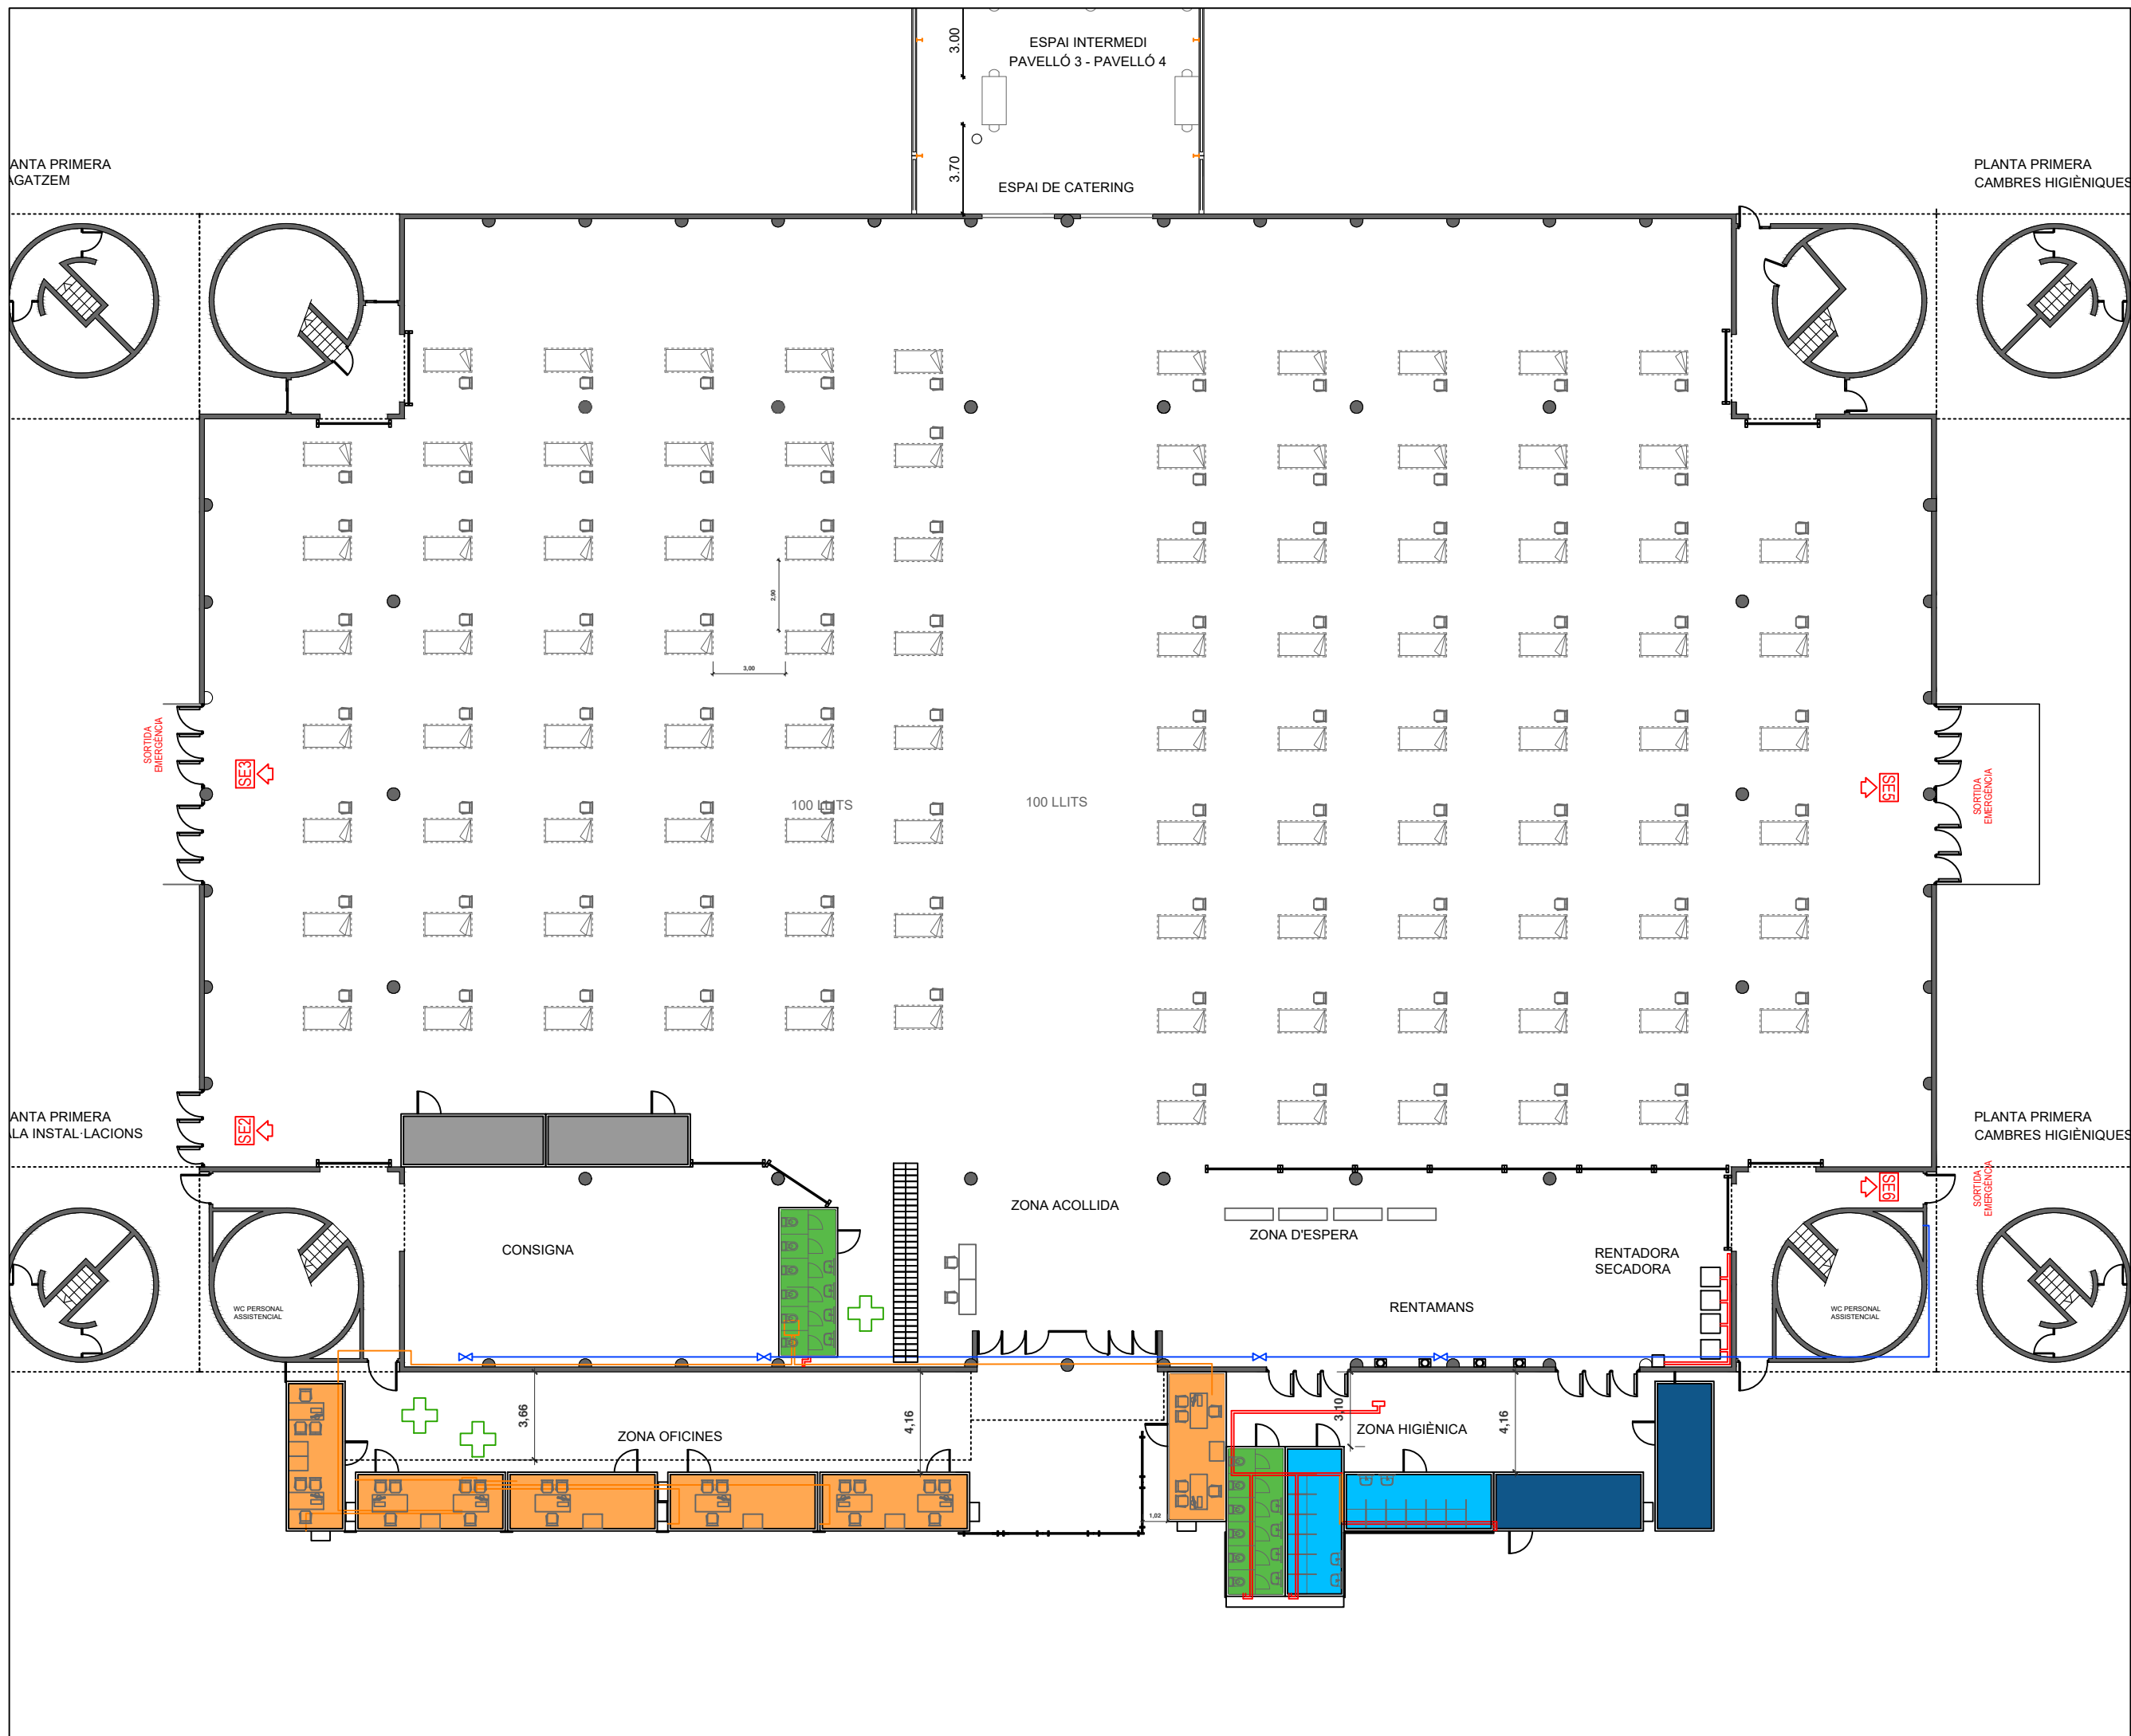

- MÒDUL OFICINA
- MÒDUL MAGATZEM
- MÒDUL VESTIDOR
- MÒDUL DUTXES
- MÒDUL SERVEIS SANITARIS



Ajuntament de Lleida
Regidoria d'Agenda Urbana
i Espai Agrari

Títol del projecte

Protocol operatiu d'allotjament temporal de persones transeünts de la campanya agrària 2025, pavelló 3 de la Fira de Lleida

Expedient 25_02

Autora del projecte

Anna Carvajal Gómez
Enxineira municipal

Títol del Plànol

PLANTA BAIXA DISTRIBUCIÓ MÒDULS

Escala
A3 1:250



Gràfica	0	1	2	3	4	5	10
---------	---	---	---	---	---	---	----

Delineació

Data
la data de la signatura
digital del document

Núm. de plànol

03

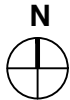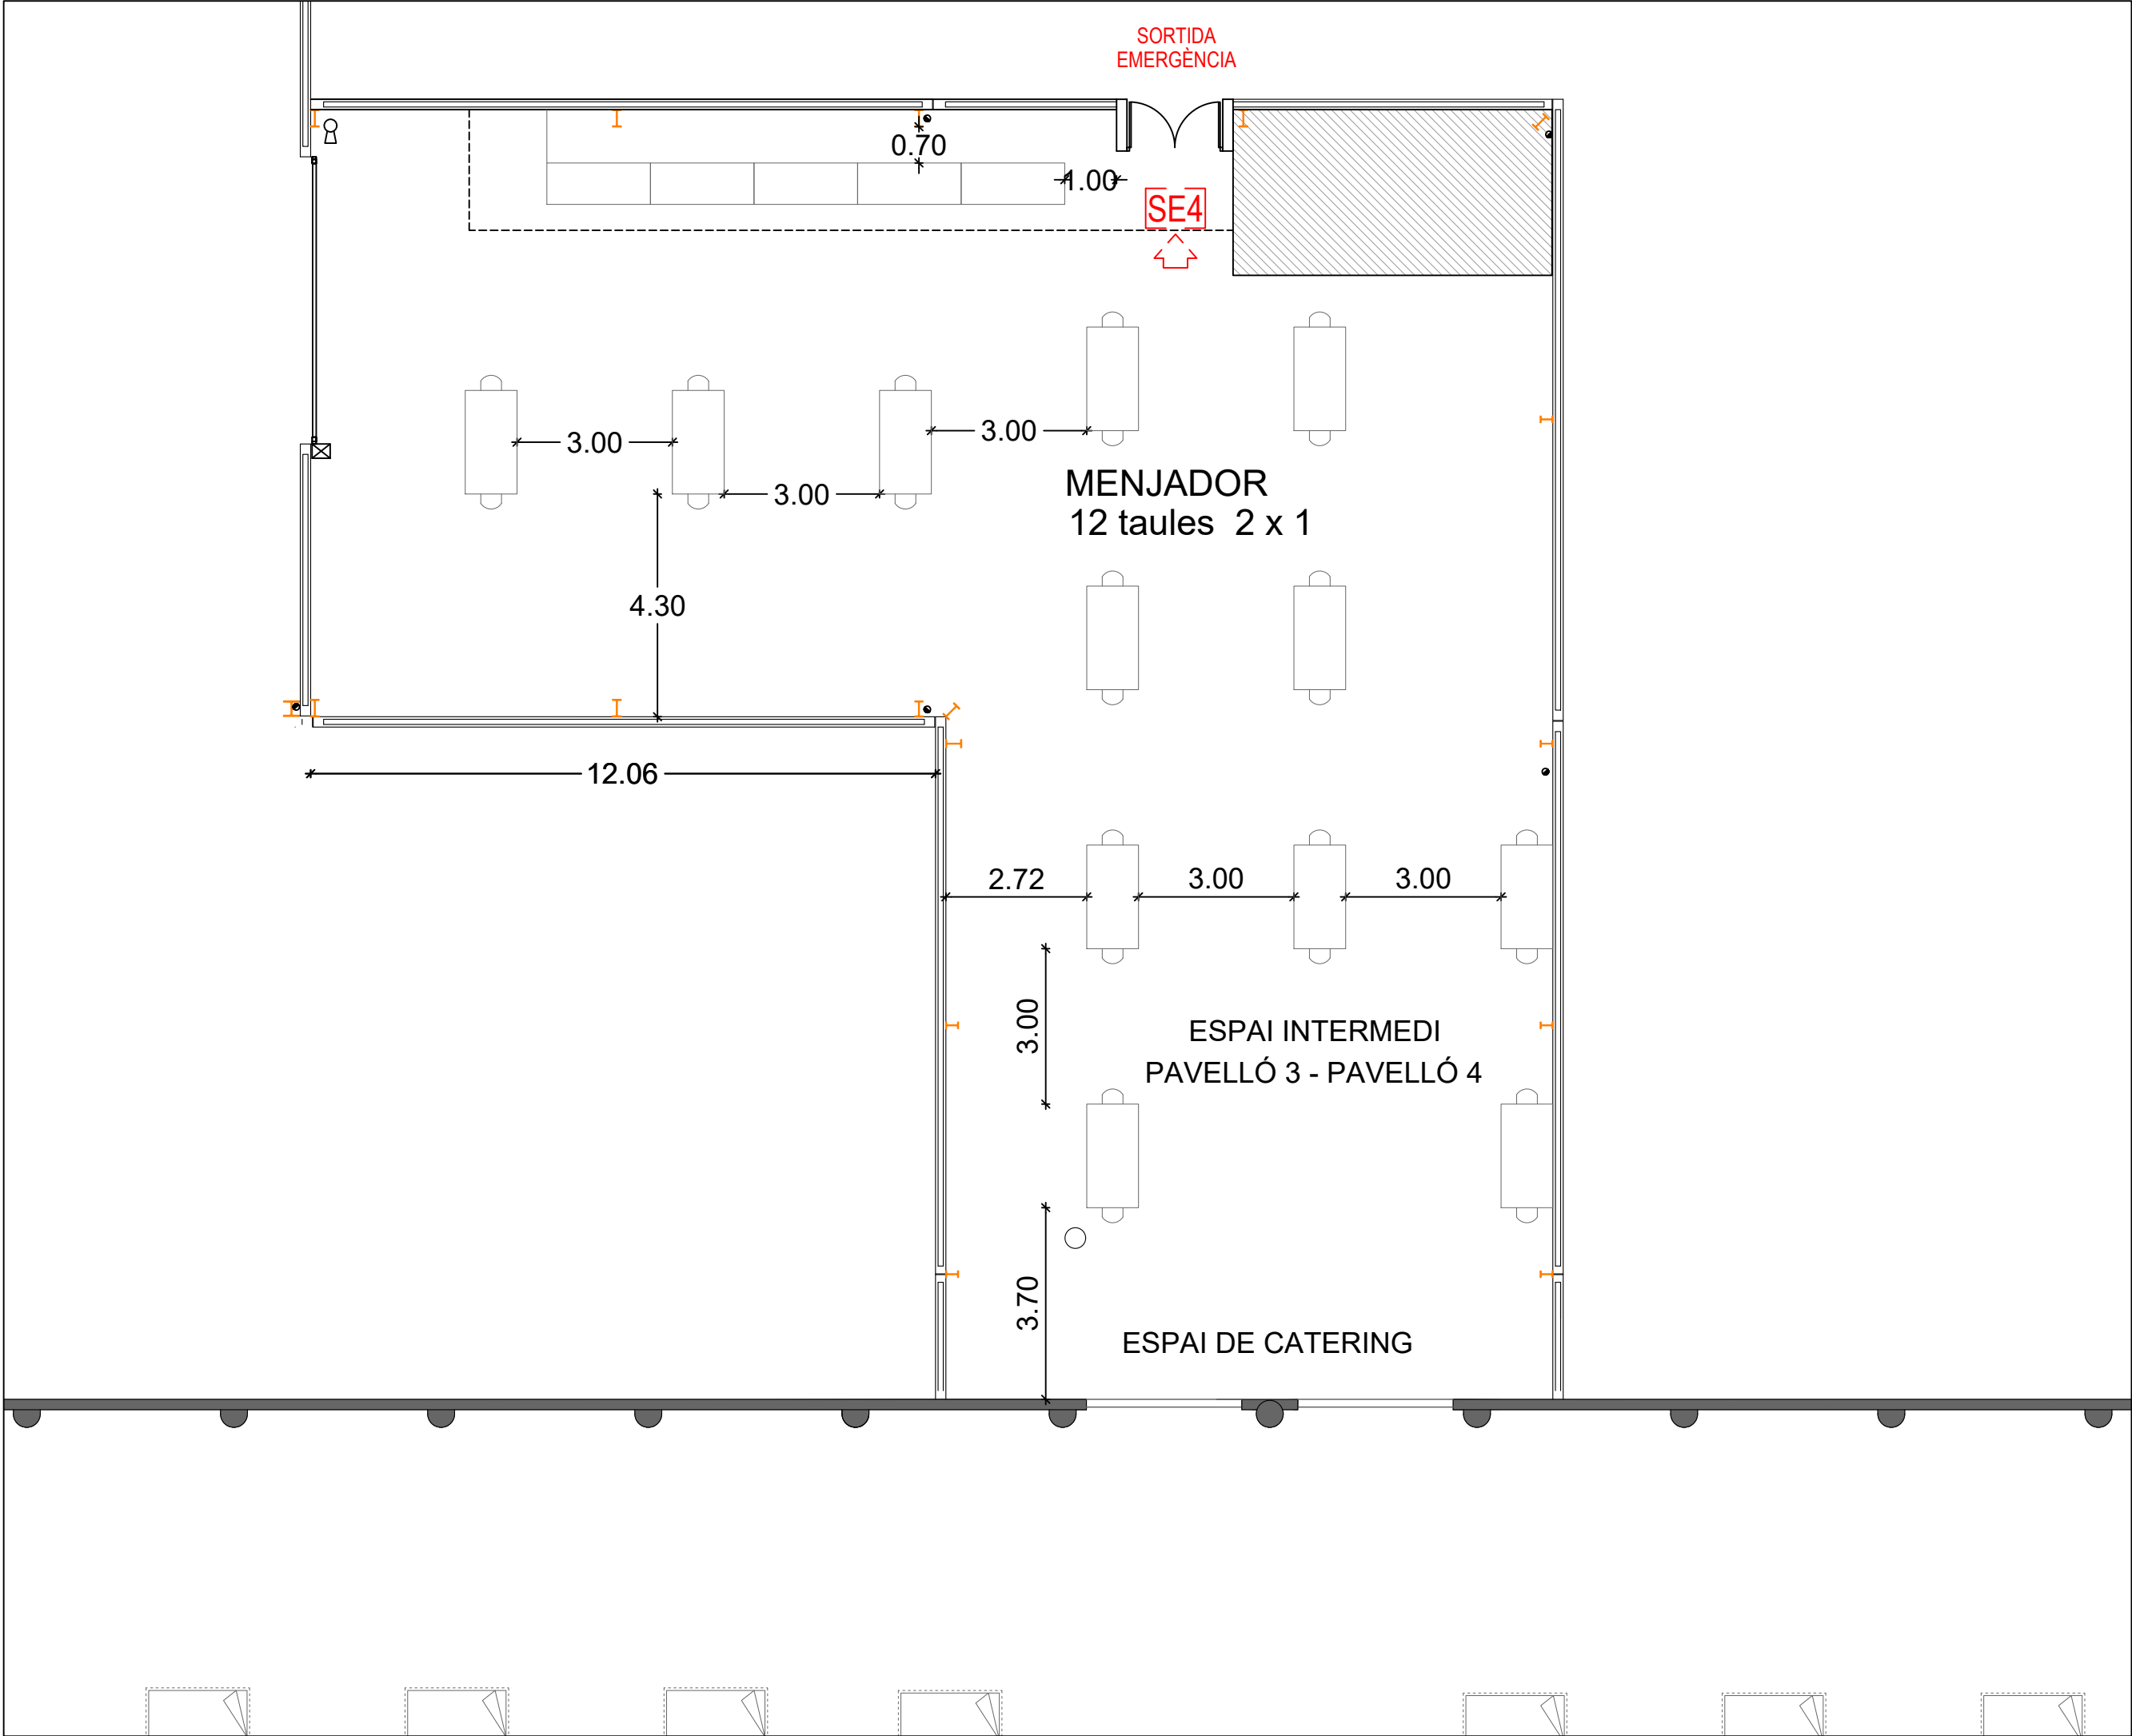

LLEGENDA USOS

- MÒDUL OFICINA
- MÒDUL MAGATZEM
- MÒDUL VESTIDOR
- MÒDUL DUTXES
- MÒDUL SERVEIS SANITARIS

LLEGENDA EVACUACIÓ

- TANCA
- RECORREGUT D'EVACUACIÓ
- MONITOR TEMPERATURA
- CÀMERA TÈRMICA
- SORTIDA D'EMERGÈNCIA
- CONTROL D'ALARMES I COMUNICACIONS
- FARMACIOLA



Ajuntament de Lleida
Regidoria d'Agenda Urbana
i Espai Agrari

Títol del projecte

**Protocol operatiu d'allotjament
temporal de persones transeünts
de la campanya agrària 2025,
pavelló 3 de la Fira de Lleida**

Expedient 25_02

Autora del projecte

Anna Carvajal Gómez
Enginyera municipal

Títol del Plànol

**PLANTA BAIXA
DISTRIBUCIÓ MÒDULS**

Escala
A3 1:250

Gràfica
0 1 2 3 4 5 10

Delineació

Data
la data de la signatura
digital del document

Núm. de plànol

04