



DOCUMENT PROJECTE (TD99-010): PROJECT_Annex II_Fases _16052024	IDENTIFICADORS	
ALTRES DADDES Codi per a validació: DJF0R-BMDOD-TNFOD Pàgina 1 de 34	SIGNATURES 1.- Secretari Accidental de l'Ajuntament de Sant Cugat Sesgarrigues. Signat 06/06/2024 11:41	ESTAT SIGNAT 06/06/2024 11:41

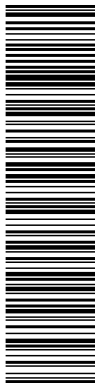

Aquesta és una còpia impresa del document electrònic (Ref.: 3016069 DJF0R-BMDOD-TNFOD.C6807892370A3549613D9362513EA0B43EC4523) generada amb l'aplicació informàtica Firmadoc. El document està SIGNAT. Mitjançant el codi de verificació pot comprovar la validesa de la signatura electrònica dels documents signats en l'adreça web: https://accede.diba.cat/verificador.jsp?codigo_entidad=santcugatsesgarrigues




Annex II realització de les obres del Projecte Bàsic i Executiu per la millora dels patis de l'Escola Les Vinyes de Sant Cugat Sesgarrigues: fases de construcció





Patis Naturals
Projectem i construïm patis educatius,
inclusius, actius i emotius. ♡

Nota de Secretari Accidental (Corominas Baig, Arcadi): DILIGÈNCIA DE SECRETARIA: Projecte Executiu aprovat DEFINITIVAMENT per acord de Ple de l'Ajuntament de data 21 de maig de 2024.

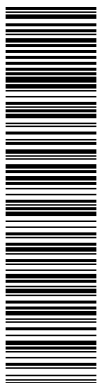

Aquesta és una còpia impresa del document electrònic (Ref.: 3016069 DJF0R-BMDOD-TNFOD C6807892370A35496139D962513EA0B43EC1523) generada amb l'aplicació informàtica Firmadoc. El document està SIGNAT. Mitjançant el codi de verificació pot comprovar la validesa de la signatura electrònica dels documents signats en l'adreça web: https://accede.diba.cat/verificador.jsp?codigo_entidad=santcugatsesgarrigues


PROJECTE BÀSIC I EXECUTIU PER LA MILLORA DELS PATIS DE L'ESCOLA LES VINYES DE SANT CUGAT SESGARRIGUES

Índex de l'Annex II

01 FASE 1	3
01.1 Actuacions fase 1	3
02 FASE 2	3
02.1 Actuacions fase 2	3
03 FASE3	4
03.1 Actuacions fase 3	4
04 Fase 04	4
04.1 Actuacions fase 4	4
05 Plànols	5
06 Pressupost	7
06.1 Amidaments	8
06.2 Pressupost general	9
06.3 Resum de pressupost	10
06.4 Últim full	11



DOCUMENT PROJECTE (TD99-010): PROJECT_Annex II_Fases _16052024	IDENTIFICADORS	
ALTRES DADES Codi per a validació: DJF0R-BMDOD-TNFOD Pàgina 3 de 34	SIGNATURES 1.- Secretari Accidental de l'Ajuntament de Sant Cugat Sesgarrigues. Signat 06/06/2024 11:41	ESTAT SIGNAT 06/06/2024 11:41

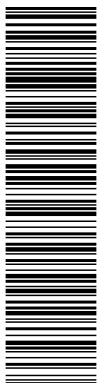

Aquesta és una còpia impresa del document electrònic (Ref.: 30160669 DJF0R-BMDOD-TNFOD C6807892370A3549613D9362513EA0B43EC1523) generada amb l'aplicació informàtica Firmadoc. El document està SIGNAT. Mitjançant el codi de verificació pot comprovar la validesa de la signatura electrònica dels documents signats en l'adreça web: https://accede.diba.cat/verificador.jsp?codigo_entidad=santcugatsesgarrigues

PROJECTE BÀSIC I EXECUTIU PER LA MILLORA DELS PATIS DE L'ESCOLA LES VINYES DE SANT CUGAT SESGARRIGUES

01 FASE 1

01.1 Actuacions fase 1

Degut a l'estat actual de l'espai exterior, es considera important dur a terme amb prioritat la reparació del paviment existent i aprofitar aquesta actuació per fer la majoria de canvis de paviment proposats al projecte. A més, també es considera important aportar un espai d'ombra on es trobava fins ara la cargolera existent. Aquestes actuacions es defineixen com:

- ☛ Demolició de paviment existent a les zones definides en el plànol F01.
- ☛ Modificació mur entrada infantil
- ☛ Subministrament de nou paviment tipus llosa trama de breinco o similar a les zones definides en el plànol F01. Inclou els treballs necessaris per a la correcta col·locació.
- ☛ Creació de rampa amb el mateix paviment existent a la zona de passadís. Paviment definit al plànol F01.
- ☛ Canvi de paviment a l'espai dels arbres de l'entrada.
- ☛ Col·locació de fusta a sobre el mur que separa les vinyes de l'entrada
- ☛ Creació de bancs de gabions a l'espai de l'entrada.

02 FASE 2

02.1 Actuacions fase 2


Com a segona fase es considera important afegir espais per seure, sobretot a l'entrada i sortida de l'escola. Per altra banda, també es considera important afegir espais per fer aula a l'exterior i algun nou espai de joc. A més, per tal d'aportar més natura a l'escola, es considera important fer en aquesta fase l'espai natura.

- ☛ Espai natura. Encintats, terra, plantació, reg i joc d'aigua.
- ☛ Grada i tarima de la plataforma de formigó existent (antiga base de contenidors) al costat de l'espai vinyes
- ☛ Plataforma de l'arbre de la zona del sorral gran.



Nota de Secretari Accidental (Corominas Baig, Arcadi): DILIGÈNCIA DE SECRETARIA: Projecte Executiu aprovat DEFINITIVAMENT per acord de Ple de l'Ajuntament de data 21 de maig de 2024.

DOCUMENT PROJECTE (TD99-010): PROJECT_Annex II_Fases_16052024	IDENTIFICADORS
ALTRES DADES Codi per a validació: DJF0R-BMDOD-TNFOD Pàgina 4 de 34	SIGNATURES 1.- Secretari Accidental de l'Ajuntament de Sant Cugat Sesgarrigues. Signat 06/06/2024 11:41
	ESTAT SIGNAT 06/06/2024 11:41

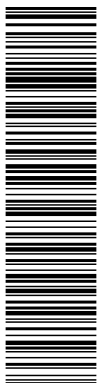

Aquesta és una còpia impresa del document electrònic (Ref.: 30160669 DJF0R-BMDOD-TNFOD.C6807892379A3549613D9362513EA9B43EC1523) generada amb l'aplicació informàtica Firmadoc. El document està SIGNAT. Mitjançant el codi de verificació pot comprovar la validesa de la signatura electrònica dels documents signats en l'adreça web: https://accede.diba.cat/verificador.jsp?codigo_entidad=santcugatsegarrigues

PROJECTE BÀSIC I EXECUTIU PER LA MILLORA DELS PATIS DE L'ESCOLA LES VINYES DE SANT CUGAT SESGARRIGUES

03 FASE3

03.1 Actuacions fase 3

Un cop aconseguides les actuacions bàsiques i més importants per l'espai exterior de l'escola, se seguirà treballant per a que tot el pati quedi relacionat i amb el mateix caràcter natural. Les actuacions a dur a terme són:

- 👉 Enretirada de joc infantil existent
- 👉 Rasa de drenatge sostenible
- 👉 Subministrament i instal·lació de pèrgola de fusta amb sostre de vímet a l'antiga zona de la cargolera. Mides 10x8m.
- 👉 Creació de duna per al treball psicomotriu (J-03)
- 👉 Tip tap d'equilibri (J-04)
- 👉 Espai àgora (J-05)
- 👉 Millora de l'espai sorral petit incloent l'aportació de sorra de santa coloma, la tarima de pi per crear espais per seure sobre el mur existent i diferents elements de jocs definits tant als planells com al pressupost.

04 Fase 04

04.1 Actuacions fase 4


Per finalitzar amb la transformació i l'arranjament del pati de l'escola Les Vinyes, es faran les següents actuacions:

- 👉 Espai vinyes. Modificació encintat
- 👉 Espai vinyes. Taules i tamborets
- 👉 Espai menjador. Canvi de paviment de la zona davant la cargolera per tal d'aconseguir un espai més amable.
- 👉 Espai menjador. Col·locació d'hamaques de joc per aconseguir un lloc tranquil.
- 👉 Millora de l'espai sorral gran incloent l'aportació de sorra, jocs i revisió dels encintats de la zona.



Nota de Secretari Accidental (Corominas Baig, Arcadi): DILIGÈNCIA DE SECRETARIA: Projecte Executiu aprovat DEFINITIVAMENT per acord de Ple de l'Ajuntament de data 21 de maig de 2024.

DOCUMENT PROJECTE (TD99-010): PROJECT_Annex II_Fases _16052024	IDENTIFICADORS	
ALTRES DADES Codi per a validació: DJF0R-BMDOD-TNFOD Pàgina 5 de 34	SIGNATURES 1.- Secretari Accidental de l'Ajuntament de Sant Cugat Sesgarrigues. Signat 06/06/2024 11:41	ESTAT SIGNAT 06/06/2024 11:41

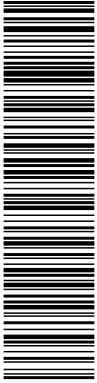

Aquesta és una còpia impresa del document electrònic (Ref.: 3016069 DJF0R-BMDOD-TNFOD C6807892379A35496139D962513EA0B43EC4523) generada amb l'aplicació informàtica Firmadoc. El document està SIGNAT. Mitjançant el codi de verificació pot comprovar la validesa de la signatura electrònica dels documents signats en l'adreça web: https://accede.diba.cat/verificador.jsp?codigo_entidad=santcugatsesgarrigues


PROJECTE BÀSIC I EXECUTIU PER LA MILLORA DELS PATIS DE L'ESCOLA LES VINYES DE SANT CUGAT SESGARRIGUES

05 Plànols


En aquest apartat es concreten el plànols de la proposta, segmentat en les 4 fases citades anteriorment.



DOCUMENT PROJECTE (TD99-010): PROJECT_Annex II_Fases_16052024	IDENTIFICADORS	
ALTRES DADES Codi per a validació: DJF0R-BMDOD-TNFOD Pàgina 6 de 34	SIGNATURES 1.- Secretari Accidental de l'Ajuntament de Sant Cugat Sesgarrigues. Signat 06/06/2024 11:41	ESTAT SIGNAT 06/06/2024 11:41

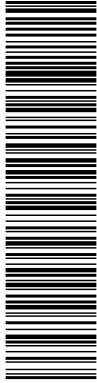


Aquesta és una còpia impresa del document electrònic (Ref.: 30160669 DJF0R-BMDOD-TNFOD C6807892370A3549613D3062513E40B43EC4523) generada amb l'aplicació informàtica Firmadoc. El document està SIGNAT. Mitjançant el codi de verificació pot comprovar la validesa de la signatura electrònica dels documents signats en l'adreça web: https://accede.diba.cat/verificador.jsp?codigo_entidad=santcugatsegsarrigues

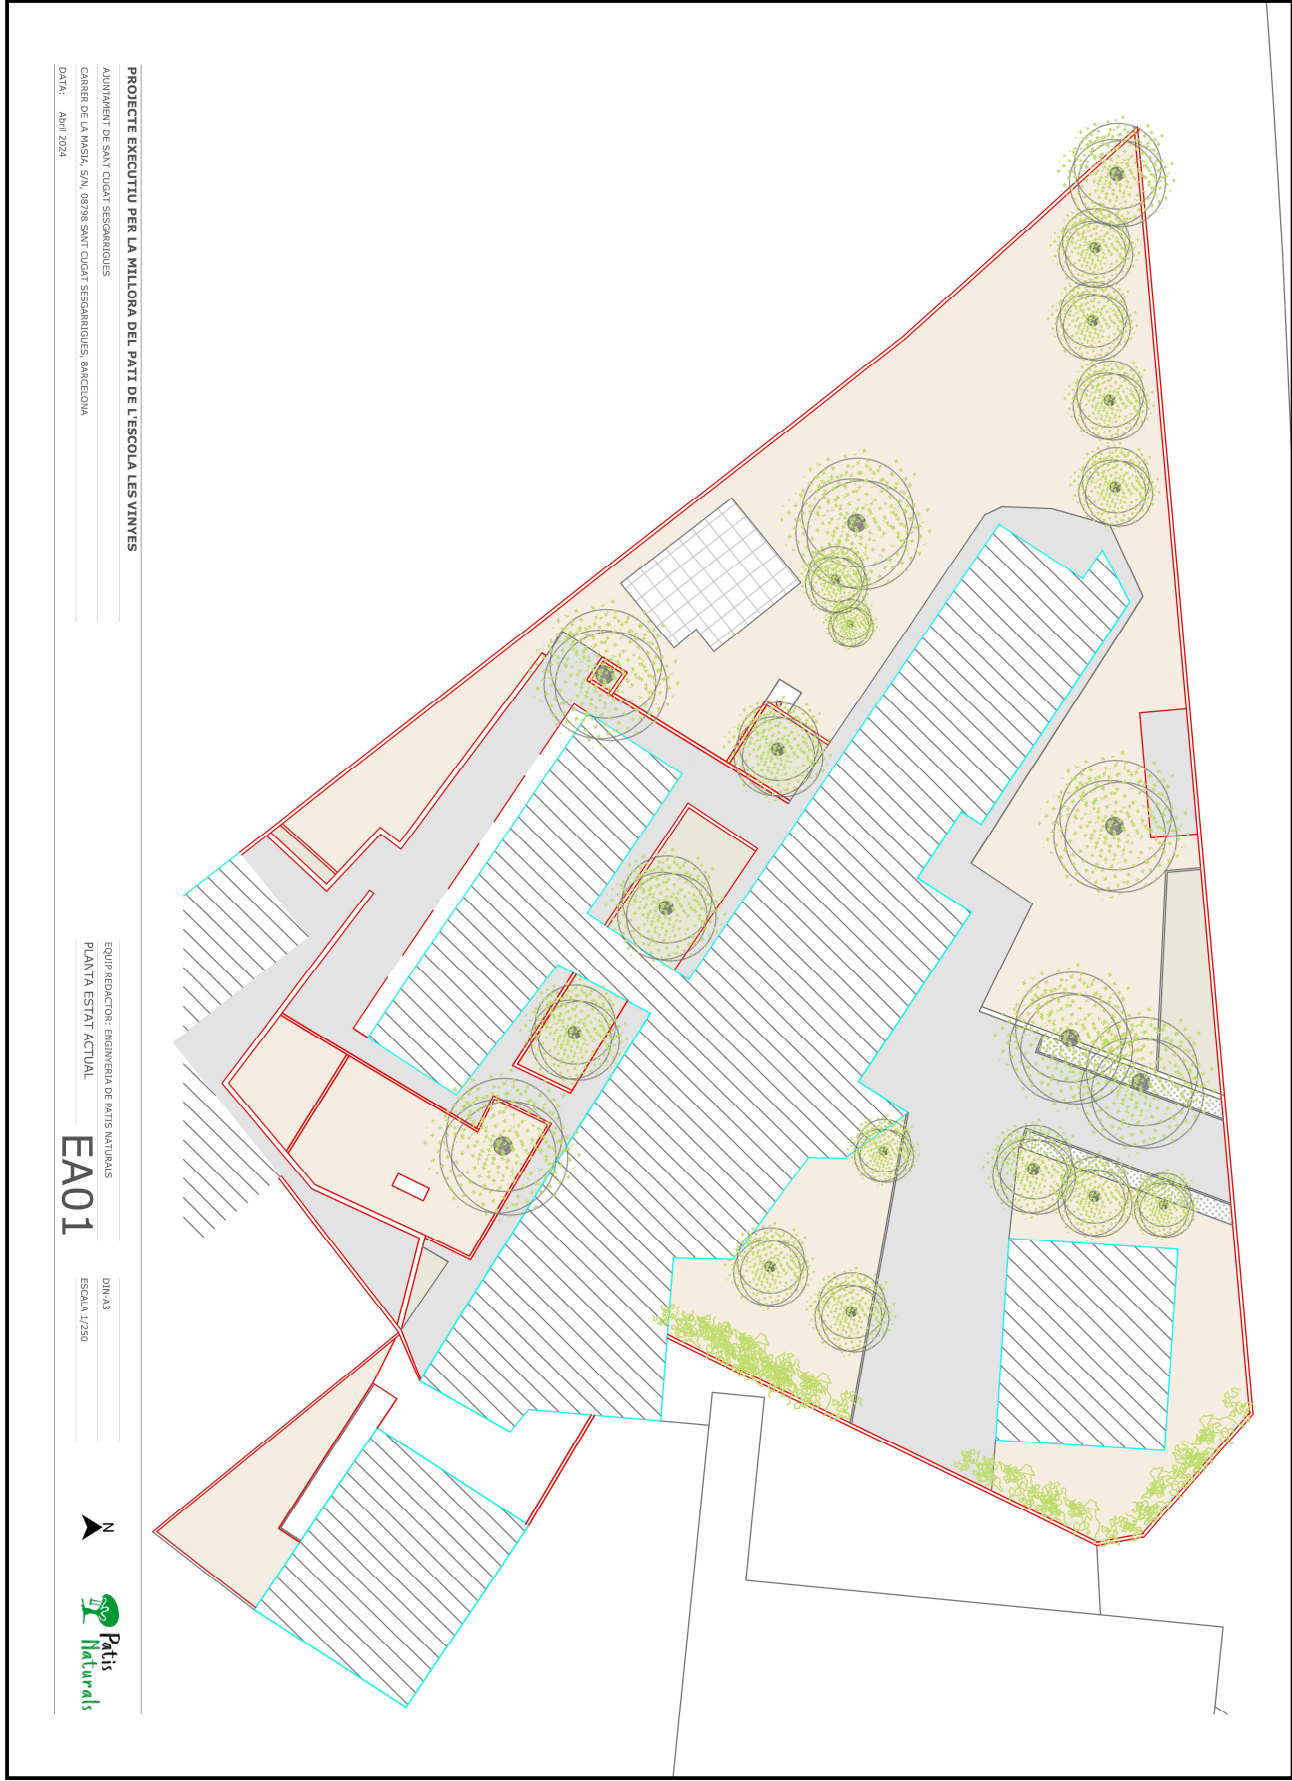

Nota de Secretari Accidental (Corominas Baig, Arcadi): DILIGÈNCIA DE SECRETARIA: Projecte Executiu aprovat DEFINITIVAMENT per acord de Ple de l'Ajuntament de data 21 de maig de 2024.

DOCUMENT PROJECTE (TD99-010): PROJECT_Annex II_Fases_16052024	IDENTIFICADORS	
ALTRES DADES Codi per a validació: DJF0R-BMDOD-TNFOD Pàgina 7 de 34	SIGNATURES 1.- Secretari Accidental de l'Ajuntament de Sant Cugat Sesgarrigues. Signat 06/06/2024 11:41	ESTAT SIGNAT 06/06/2024 11:41

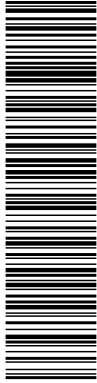

Aquesta és una còpia impresa del document electrònic (Ref.: 30186069 DJF0R-BMDOD-TNFOD C6807892370A3549613D0362513EA0843EC1523) generada amb l'aplicació informàtica Firmadoc. El document està SIGNAT. Mitjançant el codi de verificació pot comprovar la validesa de la signatura electrònica dels documents signats en l'adreça web: https://accede.diba.cat/verificador.jsp?codigo_entidad=santcugatsegsarrigues




PROJECTE EXECUTIU PER LA MILLORA DEL PATI DE L'ESCOLA LES VINYES
AJUNTAMENT DE SANT CUGAT SESGARRIGUES
CARRER DE LA MASIA, S/N, 08798 SANT CUGAT SESGARRIGUES, BARCELONA
DATA: Abril 2024

EQUIP REDACTOR: BENVENIDA DE PATIS NATURALS
PLANTA ACTUACIÓ: FASE 1
FO1
DIN-A3
ESCALA 1/250



Nota de Secretari Accidental (Corominas Baig, Arcadi): DILIGÈNCIA DE SECRETARIA: Projecte Executiu aprovat DEFINITIVAMENT per acord de Ple de l'Ajuntament de data 21 de maig de 2024.

DOCUMENT PROJECTE (TD99-010): PROJECT_Annex II_Fases_16052024	IDENTIFICADORS	
ALTRES DADES Codi per a validació: DJFOR-BMDOD-TNFOD Pàgina 8 de 34	SIGNATURES 1.- Secretari Accidental de l'Ajuntament de Sant Cugat Sesgarrigues. Signat 06/06/2024 11:41	ESTAT SIGNAT 06/06/2024 11:41

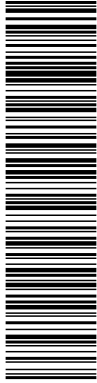

Aquesta és una còpia impresa del document electrònic (Ref.: 30186069 DJFOR-BMDOD-TNFOD C6807892370A3549613D062513E40843EC4523) generada amb l'aplicació informàtica Firmadoc. El document està SIGNAT. Mitjançant el codi de verificació pot comprovar la validesa de la signatura electrònica dels documents signats en l'adreça web: https://accede.diba.cat/verificador.jsp?codigo_entidad=santcugatsegsarrigues




PROJECTE EXECUTIU PER LA MILLORA DEL PATI DE L'ESCOLA LES VINYES
AJUNTAMENT DE SANT CUGAT SESGARRIGUES
CARRER DE LA MASIA, S/N, 08798 SANT CUGAT SESGARRIGUES, BARCELONA
DATA: Abril 2024

EQUIP REDACTOR: ENGINYERIA DE MATS NATURALS
PLANTA ACTUACIÓ: FASE 2
F02
DIN-A3
ESCALA 1/250



Nota de Secretari Accidental (Corominas Baig, Arcadi): DILIGÈNCIA DE SECRETARIA: Projecte Executiu aprovat DEFINITIVAMENT per acord de Ple de l'Ajuntament de data 21 de maig de 2024.

DOCUMENT PROJECTE (TD99-010): PROJECT_Annex II_Fases _16052024	IDENTIFICADORS	
ALTRES DADES Codi per a validació: DJF0R-BMDOD-TNFOD Pàgina 9 de 34	SIGNATURES 1.- Secretari Accidental de l'Ajuntament de Sant Cugat Sesgarrigues. Signat 06/06/2024 11:41	ESTAT SIGNAT 06/06/2024 11:41

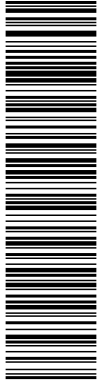

Aquesta és una còpia impresa del document electrònic (Ref.: 30186069 DJF0R-BMDOD-TNFOD C6807892370A3549613D362513E40843EC4523) generada amb l'aplicació informàtica Firmadoc. El document està SIGNAT. Mitjançant el codi de verificació pot comprovar la validesa de la signatura electrònica dels documents signats en l'adreça web: https://accede.diba.cat/verificador.jsp?codigo_entidad=santcugatsegsarrigues




PROJECTE EXECUTIU PER LA MILLORA DEL PATI DE L'ESCOLA LES VINYES
 AJUNTAMENT DE SANT CUGAT SESGARRIGUES
 CARRER DE LA MASIA, S/N, 08798 SANT CUGAT SESGARRIGUES, BARCELONA
 DATA: Abril 2024

EQUIP REDACTOR: ENGINYERIA DE MATS NATURALS
 PLANTA ACTUACIO: FASE 3
F03
 DIN-A3
 ESCALA 1/250



Nota de Secretari Accidental (Corominas Baig, Arcadi): DILIGÈNCIA DE SECRETARIA: Projecte Executiu aprovat DEFINITIVAMENT per acord de Ple de l'Ajuntament de data 21 de maig de 2024.

<p>DOCUMENT</p> <p>PROJECTE (TD99-010): PROJECT_Annex II_Fases_16052024</p>	<p>IDENTIFICADORS</p>	
<p>ALTRES DADES</p> <p>Codi per a validació: DJF0R-BMDOD-TNFOD</p> <p>Pàgina 10 de 34</p>	<p>SIGNATURES</p> <p>1.- Secretari Accidental de l'Ajuntament de Sant Cugat Sesgarrigues. Signat 06/06/2024 11:41</p>	<p>ESTAT</p> <p>SIGNAT</p> <p>06/06/2024 11:41</p>

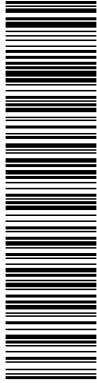

Aquesta és una còpia impresa del document electrònic (Ref.: 30186069 DJF0R-BMDOD-TNFOD C6807892370A35496139D962513E40B43EC4523) generada amb l'aplicació informàtica Firmadoc. El document està SIGNAT. Mitjançant el codi de verificació pot comprovar la validesa de la signatura electrònica dels documents signats en l'adreça web: https://accede.diba.cat/verificador.jsp?codigo_entidad=santcugatsegsarrigues



PROJECTE EXECUTIU PER LA MILLORA DEL PATI DE L'ESCOLA LES VINYES

AJUNTAMENT DE SANT CUGAT SESGARRIGUES

CARRER DE LA MASIA, S/N, 08798 SANT CUGAT SESGARRIGUES, BARCELONA

DATA: Abril 2024

EQUIP REDACTOR: BENVENIDA DE MATS NATURALS

PLANTA ACTUACIÓ: FASE 4

F04


ESCALA: 1/250

DN-A3



Nota de Secretari Accidental (Corominas Baig,Arcadi): DILIGÈNCIA DE SECRETARIA: Projecte Executiu aprovat DEFINITIVAMENT per acord de Ple de l'Ajuntament de data 21 de maig de 2024.

DOCUMENT PROJECTE (TD99-010): PROJECT_Annex II_Fases_16052024	IDENTIFICADORS	
ALTRES DADES Codi per a validació: DJF0R-BMDOD-TNFOD Pàgina 11 de 34	SIGNATURES 1.- Secretari Accidental de l'Ajuntament de Sant Cugat Sesgarrigues. Signat 06/06/2024 11:41	ESTAT SIGNAT 06/06/2024 11:41

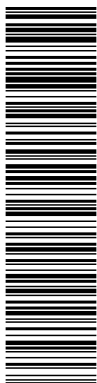

PROJECTE BÀSIC I EXECUTIU PER LA MILLORA DELS PATIS DE L'ESCOLA LES VINYES DE SANT CUGAT SESGARRIGUES


PRESSUPOST



Aquesta és una còpia impresa del document electrònic (Ref.: 3016069 DJF0R-BMDOD-TNFOD C6807892370A35496139D962513EA0B43EC1523) generada amb l'aplicació informàtica Firmadoc. El document està SIGNAT. Mitjançant el codi de verificació pot comprovar la validesa de la signatura electrònica dels documents signats en l'adreça web: https://accede.diba.cat/verificador.jsp?codigo_entidad=santcugatsesgarrigues

Nota de Secretari Accidental (Corominas Baig, Arcadi): DILIGÈNCIA DE SECRETARIA: Projecte Executiu aprovat DEFINITIVAMENT per acord de Ple de l'Ajuntament de data 21 de maig de 2024.

DOCUMENT PROJECTE (TD99-010): PROJECT_Annex II_Fases_16052024	IDENTIFICADORS	
ALTRES DADES Codi per a validació: DJF0R-BMDOD-TNFOD Pàgina 12 de 34	SIGNATURES 1.- Secretari Accidental de l'Ajuntament de Sant Cugat Sesgarrigues. Signat 06/06/2024 11:41	ESTAT SIGNAT 06/06/2024 11:41

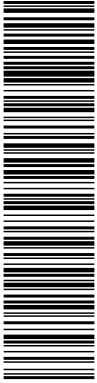

Aquesta és una còpia impresa del document electrònic (Ref.: 30160669 DJF0R-BMDOD-TNFOD C6807892370A35496139D962513EA0B43EC4523) generada amb l'aplicació informàtica Firmadoc. El document està SIGNAT. Mitjançant el codi de verificació pot comprovar la validesa de la signatura electrònica dels documents signats en l'adreça web: https://accede.diba.cat/verificador.jsp?codigo_entidad=santcugatsegsarrigues


PROJECTE BÀSIC I EXECUTIU PER LA MILLORA DELS PATIS DE L'ESCOLA LES VINYES DE SANT CUGAT SESGARRIGUES

06 Pressupost

En aquest apartat es concreten els amidaments i s'estimen els pressupostos d'execució material per fases i per capítols i el resum de pressupost d'execució per contracte.



DOCUMENT PROJECTE (TD99-010): PROJECT_Annex II_Fases_16052024	IDENTIFICADORS	
ALTRES DADES Codi per a validació: DJF0R-BMDOD-TNFOD Pàgina 13 de 34	SIGNATURES 1.- Secretari Accidental de l'Ajuntament de Sant Cugat Sesgarrigues. Signat 06/06/2024 11:41	ESTAT SIGNAT 06/06/2024 11:41

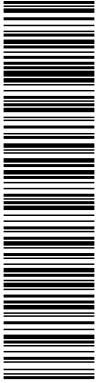


Aquesta és una còpia impresa del document electrònic (Ref.: 3016069 DJF0R-BMDOD-TNFOD C6807892370A35496139D962513EA0B43EC1523) generada amb l'aplicació informàtica Firmadoc. El document està SIGNAT. Mitjançant el codi de verificació pot comprovar la validesa de la signatura electrònica dels documents signats en l'adreça web: https://accede.diba.cat/verificador.jsp?codigo_entidad=santcugatsesgarrigues

PROJECTE BÀSIC I EXECUTIU PER LA MILLORA DELS PATIS DE L'ESCOLA LES VINYES DE SANT CUGAT SESGARRIGUES

06.1 Amidaments



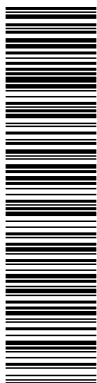

Aquesta és una còpia impresa del document electrònic (Ref.: 3016069 DJF0R-BMDOD-TNFOD C6807892379A354943E40B43EC4523) generada amb l'aplicació informàtica Firmadoc. El document està SIGNAT. Mitjançant el codi de verificació pot comprovar la validesa de la signatura electrònica dels documents signats en l'adreça web: https://accede.diba.cat/verificador.jsp?codigo_entidad=santcugatsegarrigues

Projecte Executiu

AMIDAMENTS

Data: 24/04/24

Pàg.: 1

Obra 01 PRESSUPOST 01
Capítol 01 FASE 1
Títol 3 01 TREBALLS PREVIS

NUM.	CODI	UA	DESCRIPCIÓ
1	PN-TP-PRO	u	Treballs previs i d'implantació a l'obra (inclou col·locació de tanques o cintes de seguretat, proteccions per a elements existents i qualsevol actuació prèvia front als riscos laborals)

Num.	Text	Tipus	[C]	[D]	[E]	[F]	TOTAL	Fórmula
1			2,000	9,000	0,500		9,000	C#*D#*E#*F#
TOTAL AMIDAMENT							9,000	

Obra 01 PRESSUPOST 01
Capítol 01 FASE 1
Títol 3 02 MOVIMENT DE TERRES I ENDERROCS

NUM.	CODI	UA	DESCRIPCIÓ
1	P214W-FEMK	m	Tall en paviment de formigó de 15 cm de fondària com a mínim amb màquina tallajunts amb disc de diamant per a paviment, per a delimitar la zona a demolir

Num.	Text	Tipus	[C]	[D]	[E]	[F]	TOTAL	Fórmula
1	Espai entrada a poli		1,000	6,000	1,200		7,200	C#*D#*E#*F#
2	Passadis panot		1,000	3,000	1,200		3,600	C#*D#*E#*F#
3	Entrada secundaria		1,000	10,370	1,200		12,444	C#*D#*E#*F#
4	Transició sorral psicomotricitat		1,000	4,370	1,200		5,244	C#*D#*E#*F#
5	Tall mur infantil		1,000	1,300	1,200		1,560	C#*D#*E#*F#
TOTAL AMIDAMENT							30,048	

2 P2146-DJ4M m2 Demolició de paviment de formigó de fins a 20 cm de gruix, d'amplària fins a 2 m, amb compressor i càrrega sobre camió amb mitjans mecànics

Num.	Text	Tipus	[C]	[D]	[E]	[F]	TOTAL	Fórmula
1	Entrada principal		1,000	90,000	1,250		112,500	C#*D#*E#*F#
2	Passadis panot		1,000	20,000	1,250		25,000	C#*D#*E#*F#
3	Entrada edifici pati darrere		1,000	12,500	1,250		15,625	C#*D#*E#*F#
4	Transició sorral psicomotricitat		1,000	4,610	1,250		5,763	C#*D#*E#*F#
TOTAL AMIDAMENT							158,888	

3 PN-MT-REBAIX m3 Excavació per a rebaix en terreny compacte (SPT 20-50), realitzada amb mitjans manuals i càrrega sobre saques


Num.	Text	Tipus	[C]	[D]	[E]	[F]	TOTAL	Fórmula
1	Entrada		1,000	90,000	0,200	1,200	21,600	C#*D#*E#*F#
2	Segona entrada		1,000	12,500	0,200	1,200	3,000	C#*D#*E#*F#
TOTAL AMIDAMENT							24,600	

4 P214R-8GWY m2 Enderroc de paret de bloc foradat de morter de ciment de 20 cm de gruix, a mà i amb martell trencador manual i càrrega manual de runa sobre camió o contenidor

Num.	Text	Tipus	[C]	[D]	[E]	[F]	TOTAL	Fórmula
1	Paret entrada infantil		1,000	1,800	1,300	1,200	2,808	C#*D#*E#*F#

EUR

Nota de Secretari Accidental (Corominas Baig,Arcadi): DILIGÈNCIA DE SECRETARIA: Projecte Executiu aprovat DEFINITIVAMENT per acord de Ple de l'Ajuntament de data 21 de maig de 2024.

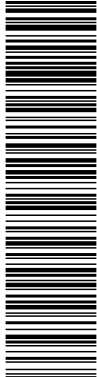

Aquesta és una còpia impresa del document electrònic (Ref.: 30186069 DJF0R-BMDOD-TNFOD C6807892370A35498139D962513EA9B43EC1523) generada amb l'aplicació informàtica Firmadoc. El document està SIGNAT. Mitjançant el codi de verificació pot comprovar la validesa de la signatura electrònica dels documents signats en l'adreça web: https://accede.diba.cat/verificador.jsp?codigo_entidad=santcugatsegarrigues

Projecte Executiu

AMIDAMENTS

Data: 24/04/24

Pàg.: 2

TOTAL AMIDAMENT 2,808

Obra 01 PRESSUPOST 01
Capítol 01 FASE 1
Títol 3 03 ENCINTATS DE PAVIMENTS

NUM.	CODI	UA	DESCRIPCIÓ
1	PR90-9GR3	m	Encintat amb tauló de fusta de pi roig de 22x12 cm i fins a 2,5 m de llargària, amb tractament de sals de coure en autoclau per un grau de protecció profunda fixat amb acer corrugat, amb excavació de rasa amb mitjans mecànics

Num.	Text	Tipus	[C]	[D]	[E]	[F]	TOTAL	Fórmula
1			1,000	16,450	1,250		20,563	C#*D#*E#*F#
2			1,000	3,500	1,250		4,375	C#*D#*E#*F#

TOTAL AMIDAMENT 24,938

Obra 01 PRESSUPOST 01
Capítol 01 FASE 1
Títol 3 04 JOCS, EQUIPAMENTS I MOBILIARI

NUM.	CODI	UA	DESCRIPCIÓ
1	PN-EQ-TARI	m2	Tarima de posts de fusta de pi de flandes tractats amb autoclau amb sals de coure, de 30 mm de gruix i fins 120 mm d'amplària, col·locats separats 10 mm, sobre perfils de suport amb visos d'acer inoxidable, sobre mur existent

Num.	Text	Tipus	[C]	[D]	[E]	[F]	TOTAL	Fórmula
1			1,000	1,950	1,250		2,438	C#*D#*E#*F#

TOTAL AMIDAMENT 2,438

NUM.	CODI	UA	DESCRIPCIÓ
2	PN-EQ-BGAB	ml	Bancs de gabions de grava granítica de granulometria entre 50-150mm amb part superior forrada de tarima de fusta de pi tractada a l'autoclau (inclou mà d'obra i elements auxiliars per a la correcta col·locació) No inclou transport

Num.	Text	Tipus	[C]	[D]	[E]	[F]	TOTAL	Fórmula
1			4,000	5,000			20,000	C#*D#*E#*F#

TOTAL AMIDAMENT 20,000


Obra 01 PRESSUPOST 01
Capítol 01 FASE 1
Títol 3 05 PAVIMENTS I ACABATS

NUM.	CODI	UA	DESCRIPCIÓ
1	PN-PAV-OG	m2	Subministrament i col·locació de paviment mixt tipus Origin Green de Breinco o similar. Inclou materials i elements auxiliars per a la correcta col·locació del mateix (base i reomplert de sorra segons planell, plantació de sementa de prat...)

Num.	Text	Tipus	[C]	[D]	[E]	[F]	TOTAL	Fórmula
1	Entrada principal		1,000	90,000	1,250		112,500	C#*D#*E#*F#
2	Entrada edifici pati darrere		1,000	12,500	1,250		15,625	C#*D#*E#*F#
3	Transició sorral psicomotricitat		1,000	4,610	1,250		5,763	C#*D#*E#*F#

EUR

Nota de Secretari Accidental (Corominas Baig, Arcadi): DILIGÈNCIA DE SECRETARIA: Projecte Executiu aprovat DEFINITIVAMENT per acord de Ple de l'Ajuntament de data 21 de maig de 2024.

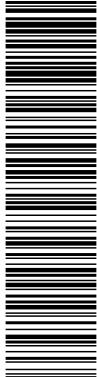

Aquesta és una còpia impresa del document electrònic (Ref.: 30186069 DJF0R-BMDOD-TNFOD.C6807892370A356496139D962513E49B43EC1523) generada amb l'aplicació informàtica Firmadoc. El document està SIGNAT. Mitjançant el codi de verificació pot comprovar la validesa de la signatura electrònica dels documents signats en l'adreça web: https://accede.obra.cat/verificador.jsp?codigo_entidad=santcugatsegarrigues

Projecte Executiu

AMIDAMENTS

Data: 24/04/24

Pàg.: 3

TOTAL AMIDAMENT 133,888

2 PR30-8RVP m3 Escorça de pi de 30 a 50 mm, subministrada en sacs de 0,8 m3 i escampada amb mitjans manuals

Num.	Text	Tipus	[C]	[D]	[E]	[F]	TOTAL	Fórmula
1			1,000	107,600	0,100		10,760	C#*D#*E#*F#

TOTAL AMIDAMENT 10,760

3 PR3D-HKZ m3 Sauló garbellat, subministrat en sacs de 0,8 m3, escampat amb mitjans manuals

Num.	Text	Tipus	[C]	[D]	[E]	[F]	TOTAL	Fórmula
1			1,000	100,000	0,100		10,000	C#*D#*E#*F#

TOTAL AMIDAMENT 10,000

4 PN-PA-PAN m2 Creació de rampa de morter amb acabat de panot igual a l'existent. Inclou treballs complementaris

Num.	Text	Tipus	[C]	[D]	[E]	[F]	TOTAL	Fórmula
1	Passadís panot		1,000	20,000	1,250		25,000	C#*D#*E#*F#

TOTAL AMIDAMENT 25,000

Obra 01 PRESSUPOST 01
Capítol 01 FASE 1
Títol 3 06 P.A.

NUM.	CODI	UA	DESCRIPCIÓ
------	------	----	------------

1 P-PA-SS u Partida alçada per seguretat i salut

AMIDAMENT DIRECTE 0,010

2 P-PA-RES u Partida alçada per a gestió de residus

AMIDAMENT DIRECTE 0,015

3 P-PA-IMP u Partida alçada per a la justificació d'imprevistos d'obra

Num.	Text	Tipus	[C]	[D]	[E]	[F]	TOTAL	Fórmula
1			0,020				0,020	C#*D#*E#*F#

TOTAL AMIDAMENT 0,020

Obra 01 PRESSUPOST 01
Capítol 02 FASE 2
Títol 3 01 TREBALLS PREVIS

NUM.	CODI	UA	DESCRIPCIÓ
------	------	----	------------

1 PN-TP-PRO u Treballs previs i d'implantació a l'obra (inclou col·locació de tanques o cintes de seguretat, proteccions per a elements existents i qualsevol actuació prèvia front als riscos laborals)

Num.	Text	Tipus	[C]	[D]	[E]	[F]	TOTAL	Fórmula
1			2,000	9,000	0,500		9,000	C#*D#*E#*F#

EUR

Nota de Secretari Accidental (Corominas Baig,Arcadi): DILIGÈNCIA DE SECRETARIA: Projecte Executiu aprovat DEFINITIVAMENT per acord de Ple de l'Ajuntament de data 21 de maig de 2024.

Projecte Executiu

AMIDAMENTS

Data: 24/04/24

Pàg.: 4

TOTAL AMIDAMENT 9,000

Obra 01 PRESSUPOST 01
Capítol 02 FASE 2
Títol 3 02 ENCINTATS DE PAVIMENTS

NUM.	CODI	UA	DESCRIPCIÓ
1	PR90-9GR3	m	Encintat amb tauló de fusta de pi roig de 22x12 cm i fins a 2,5 m de llargària, amb tractament de sals de coure en autoclau per un grau de protecció profunda fixat amb acer corrugat, amb excavació de rasa amb mitjans mecànics

Num.	Text	Tipus	[C]	[D]	[E]	[F]	TOTAL	Fórmula
1			2,000	13,500	1,250		33,750	C#*D#*E#*F#
2			2,000	12,850	1,250		32,125	C#*D#*E#*F#
3			2,000	24,420	1,250		61,050	C#*D#*E#*F#

TOTAL AMIDAMENT 126,925

Obra 01 PRESSUPOST 01
Capítol 02 FASE 2
Títol 3 03 REG

NUM.	CODI	UA	DESCRIPCIÓ
1	PN-EL-REG	ut	Sistema de reg automàtic per degoteig. Inclou mà d'obra i tots els elements necessaris per a la correcta instal·lació

AMIDAMENT DIRECTE 1,000

Obra 01 PRESSUPOST 01
Capítol 02 FASE 2
Títol 3 04 JOCS, EQUIPAMENTS I MOBILIARI

NUM.	CODI	UA	DESCRIPCIÓ
1	PN-EQ-DUN	m3	Duna formada a partir de base de tot-ú sauló i acabat de 10cm de sauló compactat al 90%

Num.	Text	Tipus	[C]	[D]	[E]	[F]	TOTAL	Fórmula
1			1,000	39,110	0,500	1,250	24,444	C#*D#*E#*F#

TOTAL AMIDAMENT 24,444

2 PN-MO-OP h Mà d'obra

Num.	Text	Tipus	[C]	[D]	[E]	[F]	TOTAL	Fórmula
1			2,000	2,000	9,000		36,000	C#*D#*E#*F#

TOTAL AMIDAMENT 36,000


3 PN-EQ-JA u Joc d'aigua creat a partir de bomba manual i recorregut de 5ml de canals de travesses de fusta

AMIDAMENT DIRECTE 1,000

4 PN-EQ-GRAD ml Grades formades per travesses de fusta de pi. Es considera una mitjana de 2,5 nivells de travesses pels diferents nivells de graderies. Inclou mà d'obra per al muntatge i la col·locació

EUR

Nota de Secretari Accidental (Corominas Baig,Arcadi): DILIGÈNCIA DE SECRETARIA: Projecte Executiu aprovat DEFINITIVAMENT per acord de Ple de l'Ajuntament de data 21 de maig de 2024.

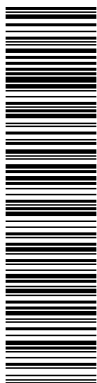

Aquesta és una còpia impresa del document electrònic (Ref.: 30160669 DJF0R-BMDOD-TNFOD.C6807892370A356A98139D962513EA9B43EC1523) generada amb l'aplicació informàtica Firmadoc. El document està SIGNAT. Mitjançant el codi de verificació pot comprovar la validesa de la signatura electrònica dels documents signats en l'adreça web: https://accede.diba.cat/verificador.jsp?codigo_entidad=santcugatsegarrigues

Projecte Executiu

AMIDAMENTS

Data: 24/04/24

Pàg.: 5

Num.	Text	Tipus	[C]	[D]	[E]	[F]	TOTAL	Fórmula
1			1,200	4,000	1,200		5,760	C#*D#*E#*F#
2			2,500	2,000	1,200		6,000	C#*D#*E#*F#

TOTAL AMIDAMENT 11,760

5 PN-EQ-PLATA u Plataforma de l'arbre. Inclou dos accessos, mà d'obra i elements auxiliars. Mides segons plànols

AMIDAMENT DIRECTE 1,000

6 PN-TRA-GRUA h Camió grua de 5tn per a transport de materials i equipaments

Num.	Text	Tipus	[C]	[D]	[E]	[F]	TOTAL	Fórmula
1			1,000	9,000			9,000	C#*D#*E#*F#

TOTAL AMIDAMENT 9,000

Obra 01 PRESSUPOST 01
Capítol 02 FASE 2
Títol 3 05 JARDINERIA

NUM.	CODI	UA	DESCRIPCIÓ
------	------	----	------------

1 PN-EL-VEG ut Subministrament de plantes a definir en l'acceptació del pressupost. Es contemplen 4 plantes/m2

Num.	Text	Tipus	[C]	[D]	[E]	[F]	TOTAL	Fórmula
1			1,000	40,540	4,000		162,160	C#*D#*E#*F#
2			1,000	17,400	4,000		69,600	C#*D#*E#*F#

TOTAL AMIDAMENT 231,760

Obra 01 PRESSUPOST 01
Capítol 02 FASE 2
Títol 3 06 PAVIMENTS I ACABATS

NUM.	CODI	UA	DESCRIPCIÓ
------	------	----	------------

1 PN-PAV-VEG m3 Subministrament de terra vegetal. Inclou transport

Num.	Text	Tipus	[C]	[D]	[E]	[F]	TOTAL	Fórmula
1			1,000	40,540	0,250		10,135	C#*D#*E#*F#
2			1,000	17,400	0,250		4,350	C#*D#*E#*F#

TOTAL AMIDAMENT 14,485

2 PN-MO-OP h Mà d'obra

Num.	Text	Tipus	[C]	[D]	[E]	[F]	TOTAL	Fórmula
1			1,500	2,000	9,000		27,000	C#*D#*E#*F#


TOTAL AMIDAMENT 27,000

3 PR3D-HKKZ m3 Sauló garbellat, subministrat en sacs de 0,8 m3, escampat amb mitjans manuals

Num.	Text	Tipus	[C]	[D]	[E]	[F]	TOTAL	Fórmula
------	------	-------	-----	-----	-----	-----	-------	---------

EUR

Nota de Secretari Accidental (Corominas Baig,Arcadi): DILIGÈNCIA DE SECRETARIA: Projecte Executiu aprovat DEFINITIVAMENT per acord de Ple de l'Ajuntament de data 21 de maig de 2024.

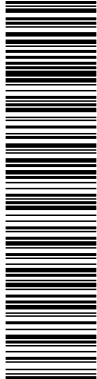

Aquesta és una còpia impresa del document electrònic (Ref.: 30186069 DJF0R-BMDOD-TNFOD C6807892370A356498139D962513E40B43EC1523) generada amb l'aplicació informàtica Firmadoc. El document està signat amb el codi de verificació DJF0R-BMDOD-TNFOD. Per comprovar la validesa de la signatura electrònica dels documents signats en l'adreça web: https://accede.obra.cat/verificador.jsp?codigo_entidad=santcugatsegarrigues

Projecte Executiu

AMIDAMENTS

Data: 24/04/24

Pàg.: 6

1			1,000	50,000	0,100		5,000	C#*D#*E#*F#
TOTAL AMIDAMENT							5,000	

4 P9Q7-B3SU m2 Tarima de perfil alveolar de composite de fusta i plàstic, de 130 a 150 mm d'amplària i 23 a 28 mm de gruix, col·locada amb fixacions mecàniques sobre rastrells

Num.	Text	Tipus	[C]	[D]	[E]	[F]	TOTAL	Fórmula
1			1,000	19,940	1,200		23,928	C#*D#*E#*F#
TOTAL AMIDAMENT							23,928	

Obra 01 PRESSUPOST 01
Capítol 02 FASE 2
Títol 3 07 P.A.

NUM.	CODI	UA	DESCRIPCIÓ
1	P-PA-SS	u	Partida alçada per seguretat i salut

AMIDAMENT DIRECTE 0,010

2 P-PA-RES u Partida alçada per a gestió de residus

AMIDAMENT DIRECTE 0,015

3 P-PA-IMP u Partida alçada per a la justificació d'imprevistos d'obra

Num.	Text	Tipus	[C]	[D]	[E]	[F]	TOTAL	Fórmula
1			0,020				0,020	C#*D#*E#*F#
TOTAL AMIDAMENT							0,020	

Obra 01 PRESSUPOST 01
Capítol 03 FASE 3
Títol 3 01 TREBALLS PREVIS

NUM.	CODI	UA	DESCRIPCIÓ
1	PN-TP-PRO	u	Treballs previs i d'implantació a l'obra (inclou col·locació de tanques o cintes de seguretat, proteccions per a elements existents i qualsevol actuació prèvia front als riscos laborals)

Num.	Text	Tipus	[C]	[D]	[E]	[F]	TOTAL	Fórmula
1			2,000	9,000	0,500		9,000	C#*D#*E#*F#
TOTAL AMIDAMENT							9,000	


Obra 01 PRESSUPOST 01
Capítol 03 FASE 3
Títol 3 02 MOVIMENT DE TERRES I ENDERROCS

NUM.	CODI	UA	DESCRIPCIÓ
1	P221B-EL6W	m3	Excavació de rasa i pou de fins a 2 m de fondària, en terreny compacte (SPT 20-50), realitzada amb mitjans manuals i càrrega manual sobre contenidor

Num.	Text	Tipus	[C]	[D]	[E]	[F]	TOTAL	Fórmula
------	------	-------	-----	-----	-----	-----	-------	---------

EUR

Nota de Secretari Accidental (Corominas Baig,Arcadi): DILIGÈNCIA DE SECRETARIA: Projecte Executiu aprovat DEFINITIVAMENT per acord de Ple de l'Ajuntament de data 21 de maig de 2024.

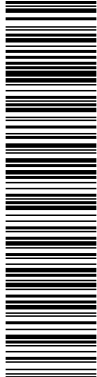

Aquesta és una còpia impresa del document electrònic (Ref.: 30186069 DJF0R-BMDOD-TNFOD C6807892370A356498139D962513EA0843EC1523) generada amb l'aplicació informàtica Firmadoc. El document està SIGNAT. Mitjançant el codi de verificació pot comprovar la validesa de la signatura electrònica dels documents signats en l'adreça web: https://accede.diba.cat/verificador.jsp?codigo_entidad=santcugatsegarrigues

Projecte Executiu

AMIDAMENTS

Data: 24/04/24

Pàg.: 7

1	Rasa SUDS	1,000	2,300	0,700	1,200	1,932	C#*D#*E#*F#
TOTAL AMIDAMENT						1,932	

Obra 01 PRESSUPOST 01
Capítol 03 FASE 3
Títol 3 03 DRENATGES

NUM.	CODI	UA	DESCRIPCIÓ
1	PD5S-9ENP	m	Rasa de drenatge del terreny, per a recollir aigües superficials, de 60x80 cm, amb tub de PVC per a drenatges de 110 mm de diàmetre, en forma de volta i de paret simple, amb excavació mecànica, reblert de la rasa amb 100% de grava, i càrrega de les terres sobrants sobre camió o contenidor

AMIDAMENT DIRECTE 8,000

Obra 01 PRESSUPOST 01
Capítol 03 FASE 3
Títol 3 04 ENCINTATS DE PAVIMENTS

NUM.	CODI	UA	DESCRIPCIÓ
1	PN-EN-TRONC	m	Encintat amb tronc de castanyer diàmetre aprox 12cm amb acabat de lasur. Inclou mà d'obra i elements auxiliars

Num.	Text	Tipus	[C]	[D]	[E]	[F]	TOTAL	Fórmula
1			1,000	20,150	1,200		24,180	C#*D#*E#*F#

TOTAL AMIDAMENT 24,180

2 PN-EN-PLAS m Encintat amb perfil plàstic en L de polipropilè i polietilè reciclat, d'alçada 4,5cm, col·locat amb mitjans manuals amb estacques de plàstic reciclat de 25cm

AMIDAMENT DIRECTE 8,000

3 PR90-9GR3 m Encintat amb tauló de fusta de pi roig de 22x12 cm i fins a 2,5 m de llargària, amb tractament de sals de coure en autoclau per un grau de protecció profunda fixat amb acer corrugat, amb excavació de rasa amb mitjans mecànics

AMIDAMENT DIRECTE 1,500

Obra 01 PRESSUPOST 01
Capítol 03 FASE 3
Títol 3 05 JOCS, EQUIPAMENTS I MOBILIARI

NUM.	CODI	UA	DESCRIPCIÓ
1	PN-EQ-DUN2	u	Duna psicomotricitat. Inclou rampa amb presses d'escalada, escala de travesses, escala de troncs, plataforma horitzontal de tarima de pi flandes i tobogan delimitat amb troncs de castanyer format a partir de troncs de castanyer. Inclou mà d'obra i elements auxiliars com cargoleria i baranes de corda

AMIDAMENT DIRECTE 1,000

2 PN-EQ-TIPTAP u Tip tap d'equilibri. Inclou 5ml de travesses i 2ml de troncs de castanyer de diàmetre aproximat de 15cm

AMIDAMENT DIRECTE 2,000

3 PN-EQ-AGEQ u Combinació de bolos de riu de grans dimensions i troncs de castanyer per a la formació d'un espai àgora d'equilibris. Mides segons planells

EUR

Nota de Secretari Accidental (Corominas Baig,Arcadi): DILIGÈNCIA DE SECRETARIA: Projecte Executiu aprovat DEFINITIVAMENT per acord de Ple de l'Ajuntament de data 21 de maig de 2024.

Projecte Executiu

AMIDAMENTS

Data: 24/04/24

Pàg.: 8

AMIDAMENT DIRECTE 1,000

4 PN-EL-PIRAM ut Piràmide per a escales de contraxapat marí. Inclou presses d'escalada i cordes. Alçada màxima 1m. Inclou mà d'obra de muntatge i col·locació

AMIDAMENT DIRECTE 1,000

5 PN-EQ-TEXP u Taula d'experimentació feta a partir d'estructura d'acàcia, sobre de contraxapat marí i caps de plàstic per a l'experimentació. Mides 60x80x50cm

AMIDAMENT DIRECTE 3,000

6 PN-EQ-TIPIR u Tipi de robinia 2,5m alçada

AMIDAMENT DIRECTE 1,000

7 PN-EQ-TARI m2 Tarima de posts de fusta de pi de flandes tractats amb autoclau amb sals de coure, de 30 mm de gruix i fins 120 mm d'amplària, col·locats separats 10 mm, sobre perfils de suport amb visos d'acer inoxidable, sobre mur existent

Num.	Text	Tipus	[C]	[D]	[E]	[F]	TOTAL	Fórmula
------	------	-------	-----	-----	-----	-----	-------	---------

1 1,000 3,550 1,250 4,438 C#*D#*E#*F#

TOTAL AMIDAMENT 4,438

8 PN-EQ-PER ut Pèrgola amb estructura de fusta. Mides 10x8m i sostre de vimet.

AMIDAMENT DIRECTE 1,000

Obra 01 PRESSUPOST 01
Capítol 03 FASE 3
Títol 3 06 PAVIMENTS I ACABATS

NUM.	CODI	UA	DESCRIPCIO
------	------	----	------------

1 PR3D-HKKZ m3 Sauló garbellat, subministrat en sacs de 0,8 m3, escampat amb mitjans manuals

Num.	Text	Tipus	[C]	[D]	[E]	[F]	TOTAL	Fórmula
------	------	-------	-----	-----	-----	-----	-------	---------

1 1,000 100,000 0,100 10,000 C#*D#*E#*F#

TOTAL AMIDAMENT 10,000

2 PN-PAV-SOR m3 Sorra de Santa Coloma de granulometria entre 0,2 i 2mm, subministrada en sacs de 0,8m3 i escampada amb mitjans manuals

Num.	Text	Tipus	[C]	[D]	[E]	[F]	TOTAL	Fórmula
------	------	-------	-----	-----	-----	-----	-------	---------

1 1,000 60,530 0,200 12,106 C#*D#*E#*F#

TOTAL AMIDAMENT 12,106


Obra 01 PRESSUPOST 01
Capítol 03 FASE 3
Títol 3 07 P.A.

NUM.	CODI	UA	DESCRIPCIO
------	------	----	------------

1 P-PA-SS u Partida alçada per seguretat i salut

EUR

Nota de Secretari Accidental (Corominas Baig,Arcadi): DILIGÈNCIA DE SECRETARIA: Projecte Executiu aprovat DEFINITIVAMENT per acord de Ple de l'Ajuntament de data 21 de maig de 2024.

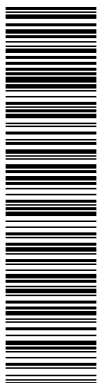

Aquesta és una còpia impresa del document electrònic (Ref.: 30160969 DJF0R-BMDOD-TNFOD.C6807892370A35496139D962513E40B43EC1523) generada amb l'aplicació informàtica Firmadoc. El document està SIGNAT. Mitjançant el codi de verificació pot comprovar la validesa de la signatura electrònica dels documents signats en l'adreça web: https://accede.diba.cat/verificador.jsp?codigo_entidad=santcugatsegarrigues

Projecte Executiu

AMIDAMENTS

Data: 24/04/24

Pàg.: 9

AMIDAMENT DIRECTE

2 P-PA-RES u Partida alçada per a gestió de residus

AMIDAMENT DIRECTE

3 P-PA-IMP u Partida alçada per a la justificació d'imprevistos d'obra

Num.	Text	Tipus	[C]	[D]	[E]	[F]	TOTAL	Fórmula
1			0,020				0,020	C#*D#*E#*F#

TOTAL AMIDAMENT

Obra 01 PRESSUPOST 01
Capítol 04 FASE 4
Títol 3 01 TREBALLS PREVIS

NUM.	CODI	UA	DESCRIPCIÓ
1	PN-TP-PRO	u	Treballs previs i d'implantació a l'obra (inclou col·locació de tanques o cintes de seguretat, proteccions per a elements existents i qualsevol actuació prèvia front als riscos laborals)

Num.	Text	Tipus	[C]	[D]	[E]	[F]	TOTAL	Fórmula
1			2,000	9,000	0,200		3,600	C#*D#*E#*F#

TOTAL AMIDAMENT

Obra 01 PRESSUPOST 01
Capítol 04 FASE 4
Títol 3 02 MOVIMENT DE TERRES I ENDERROCS

NUM.	CODI	UA	DESCRIPCIÓ
1	P214W-FEMK	m	Tall en paviment de formigó de 15 cm de fondària com a mínim amb màquina tallajunts amb disc de diamant per a paviment, per a delimitar la zona a demolir

Num.	Text	Tipus	[C]	[D]	[E]	[F]	TOTAL	Fórmula
1	Espai menjador		1,000	39,050	1,200		46,860	C#*D#*E#*F#

TOTAL AMIDAMENT

2 P2146-DJ4M m2 Demolició de paviment de formigó de fins a 20 cm de gruix, d'amplària fins a 2 m, amb compressor i càrrega sobre camió amb mitjans mecànics

Num.	Text	Tipus	[C]	[D]	[E]	[F]	TOTAL	Fórmula
1	Espai menjador		1,000	53,280	1,250		66,600	C#*D#*E#*F#

TOTAL AMIDAMENT


3 PN-MT-REBAIX m3 Excavació per a rebaix en terreny compacte (SPT 20-50), realitzada amb mitjans manuals i càrrega sobre saques

Num.	Text	Tipus	[C]	[D]	[E]	[F]	TOTAL	Fórmula
1	Espai menjador		1,000	53,280	0,200	1,200	12,787	C#*D#*E#*F#

TOTAL AMIDAMENT

EUR

Nota de Secretari Accidental (Corominas Baig,Arcadi): DILIGÈNCIA DE SECRETARIA: Projecte Executiu aprovat DEFINITIVAMENT per acord de Ple de l'Ajuntament de data 21 de maig de 2024.

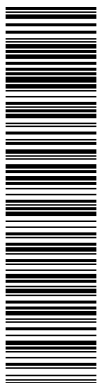

Aquesta és una còpia impresa del document electrònic (Ref.: 3016069 DJF0R-BMDOD-TNFOD.C6807892379A356496139D962513EA9B43EC1523) generada amb l'aplicació informàtica Firmadoc. El document està SIGNAT. Mitjançant el codi de verificació pot comprovar la validesa de la signatura electrònica dels documents signats en l'adreça web: https://accede.diba.cat/verificador.jsp?codigo_entidad=santcugatsegarrigues

Projecte Executiu

AMIDAMENTS

Data: 24/04/24

Pàg.: 10

Obra 01 PRESSUPOST 01
Capítol 04 FASE 4
Títol 3 03 JOCS, EQUIPAMENTS I MOBILIARI

NUM.	CODI	UA	DESCRIPCIÓ	
1	PN-EQ-HAM	u	Hamaca amb cos de corda i postes de robinia. Tipus VinciPlay o similar	
			AMIDAMENT DIRECTE	2,000
2	PN-EQ-TAMB	u	Tamborets formats a partir de troncs de castanyer encastats al terra. Diàmetre aproximat 30cm i alçada entre 35-40cm	
			AMIDAMENT DIRECTE	26,000
3	PN-EQ-TAULA	u	Taula trapezoidal de mides 70x90x105 i alçada 65cm formades a partir de contraxapat marí i estructura d'acàcia	
			AMIDAMENT DIRECTE	13,000
4	PN-EQ-VAIXEL	u	Vaixell tipus Rowing boat d'Eibe o similar. Inclou mà d'obra i transport	
			AMIDAMENT DIRECTE	1,000
5	PN-EQ-TRENE	u	Trenet tipus Chain-linked train d'Eibe o similar. Inclou mà d'obra i transport	
			AMIDAMENT DIRECTE	1,000
6	PN-EQ-TAMB_	u	Tamborets formats a partir de troncs de castanyer encastats al terra. Diàmetre aproximat 30cm i alçada entre 35-40cm	
			AMIDAMENT DIRECTE	5,000
7	PN-EQ-PIR	u	Piràmide d'escalada amb presses d'escalada per un costat i cordes a l'altre creada a partir d'estructura d'acàcia i tarima de pi flandes. Alçada màxima 60cm	
			AMIDAMENT DIRECTE	1,000
8	PN-EQ-TIPII	u	Tipi infantil sense base	
			AMIDAMENT DIRECTE	2,000

Obra 01 PRESSUPOST 01
Capítol 04 FASE 4
Títol 3 04 JARDINERIA


NUM.	CODI	UA	DESCRIPCIÓ	
1	PN-J-SEM	m2	Plantació de sembra de prat	
			AMIDAMENT DIRECTE	53,240

Obra 01 PRESSUPOST 01
Capítol 04 FASE 4
Títol 3 05 PAVIMENTS I ACABATS

NUM.	CODI	UA	DESCRIPCIÓ	
1	PN-PAV-VEG	m3	Subministrament de terra vegetal. Inclou transport	

EUR

Nota de Secretari Accidental (Corominas Baig,Arcadi): DILIGÈNCIA DE SECRETARIA: Projecte Executiu aprovat DEFINITIVAMENT per acord de Ple de l'Ajuntament de data 21 de maig de 2024.

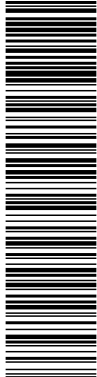

Aquesta és una còpia impresa del document electrònic (Ref.: 3016069 DJF0R-BMDOD-TNFOD C6807892370A3549613D962513EA9B43EC1523) generada amb l'aplicació informàtica Firmadoc. El document està SIGNAT. Mitjançant el codi de verificació pot comprovar la validesa de la signatura electrònica dels documents signats en l'adreça web: https://accede.diba.cat/verificador.jsp?codigo_entidad=santcugatsegarrigues

Projecte Executiu

AMIDAMENTS

Data: 24/04/24

Pàg.: 11

Num.	Text	Tipus	[C]	[D]	[E]	[F]	TOTAL	Fórmula
1			1,000	40,540	0,250		10,135	C#*D#*E#*F#
2			1,000	17,400	0,250		4,350	C#*D#*E#*F#
TOTAL AMIDAMENT							14,485	

2 PN-MO-OP h Mà d'obra

Num.	Text	Tipus	[C]	[D]	[E]	[F]	TOTAL	Fórmula
1			1,500	2,000	9,000		27,000	C#*D#*E#*F#
TOTAL AMIDAMENT							27,000	

3 PN-PAV-SOR m3 Sorra de Santa Coloma de granulometria entre 0,2 i 2mm, subministrada en sacs de 0,8m3 i escampada amb mitjans manuals

Num.	Text	Tipus	[C]	[D]	[E]	[F]	TOTAL	Fórmula
1			1,000	109,500	0,200		21,900	C#*D#*E#*F#
TOTAL AMIDAMENT							21,900	

4 PR90-9GR3 m Encintat amb tauló de fusta de pi roig de 22x12 cm i fins a 2,5 m de llargària, amb tractament de sals de coure en autoclau per un grau de protecció profunda fixat amb acer corrugat, amb excavació de rasa amb mitjans mecànics

AMIDAMENT DIRECTE **3,000**

Obra 01 PRESSUPOST 01
Capítol 04 FASE 4
Títol 3 06 P.A.


NUM.	CODI	UA	DESCRIPCIÓ
1	P-PA-SS	u	Partida alçada per seguretat i salut
			AMIDAMENT DIRECTE 0,010
2	P-PA-RES	u	Partida alçada per a gestió de residus
			AMIDAMENT DIRECTE 0,015
3	P-PA-IMP	u	Partida alçada per a la justificació d'imprevistos d'obra
			AMIDAMENT DIRECTE 0,020

Num.	Text	Tipus	[C]	[D]	[E]	[F]	TOTAL	Fórmula
1			0,020				0,020	C#*D#*E#*F#
TOTAL AMIDAMENT							0,020	

EUR

Nota de Secretari Accidental (Corominas Baig,Arcadi): DILIGÈNCIA DE SECRETARIA: Projecte Executiu aprovat DEFINITIVAMENT per acord de Ple de l'Ajuntament de data 21 de maig de 2024.

DOCUMENT PROJECTE (TD99-010): PROJECT_Annex II_Fases _16052024	IDENTIFICADORS	
ALTRES DADES Codi per a validació: DJF0R-BMDOD-TNFOD Pàgina 25 de 34	SIGNATURES 1.- Secretari Accidental de l'Ajuntament de Sant Cugat Sesgarrigues. Signat 06/06/2024 11:41	ESTAT SIGNAT 06/06/2024 11:41

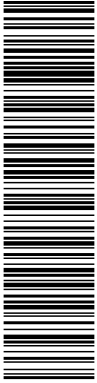


Aquesta és una còpia impresa del document electrònic (Ref.: 3016069 DJF0R-BMDOD-TNFOD C6807892370A35496139D962513EA0B43EC1523) generada amb l'aplicació informàtica Firmadoc. El document està SIGNAT. Mitjançant el codi de verificació pot comprovar la validesa de la signatura electrònica dels documents signats en l'adreça web: https://accede.diba.cat/verificador.jsp?codigo_entidad=santcugatsesgarrigues

PROJECTE BÀSIC I EXECUTIU PER LA MILLORA DELS PATIS DE L'ESCOLA LES VINYES DE SANT CUGAT SESGARRIGUES

06.2 Pressupost general



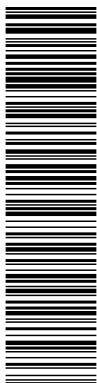

Aquesta és una còpia impresa del document electrònic (Ref.: 30160669 DJF0R-BMDOD-TNFOD.C6807892370A35498139D962513E40B43EC4523) generada amb l'aplicació informàtica Firmadoc. El document està SIGNAT. Mitjançant el codi de verificació pot comprovar la validesa de la signatura electrònica dels documents signats en l'adreça web: https://accede.diba.cat/verificador.jsp?codigo_entidad=santcugatasesgarrigues

Projecte Executiu

PRESSUPOST

Data: 24/04/24

Pàg.: 1

Obra 01 Pressupost 01
Capítol 01 FASE 1
Títol 3 01 Treballs previs

NUM. CODI	UA	DESCRIPCIÓ	PREU	AMIDAMENT	IMPORT
1	PN-TP-PRO u	Treballs previs i d'implantació a l'obra (inclou col·locació de tanques o cintes de seguretat, proteccions per a elements existents i qualsevol actuació prèvia front als riscos laborals)	40,00	9,000	360,00
TOTAL	Títol 3	01.01.01			360,00

Obra 01 Pressupost 01
Capítol 01 FASE 1
Títol 3 02 Moviment de terres i enderroc

NUM. CODI	UA	DESCRIPCIÓ	PREU	AMIDAMENT	IMPORT
1	P214W-FEMK m	Tall en paviment de formigó de 15 cm de fondària com a mínim amb màquina tallajunts amb disc de diamant per a paviment, per a delimitar la zona a demolir	20,91	30,048	628,30
2	P2146-DJ4M m2	Demolició de paviment de formigó de fins a 20 cm de gruix, d'amplària fins a 2 m, amb compressor i càrrega sobre camió amb mitjans mecànics	22,69	158,888	3.605,17
3	PN-MT-REBAIX m3	Excavació per a rebaix en terreny compacte (SPT 20-50), realitzada amb mitjans manuals i càrrega sobre saques	19,24	24,600	473,30
4	P214R-8GWY m2	Enderroc de paret de bloc foradat de morter de ciment de 20 cm de gruix, a mà i amb martell trencador manual i càrrega manual de runa sobre camió o contenidor	89,36	2,808	250,92
TOTAL	Títol 3	01.01.02			4.957,69

Obra 01 Pressupost 01
Capítol 01 FASE 1
Títol 3 03 Encintats de paviments


NUM. CODI	UA	DESCRIPCIÓ	PREU	AMIDAMENT	IMPORT
1	PR90-9GR3 m	Encintat amb tauló de fusta de pi roig de 22x12 cm i fins a 2,5 m de llargària, amb tractament de sals de coure en autoclau per un grau de protecció profunda fixat amb acer corrugat, amb excavació de rasa amb mitjans mecànics	51,14	24,938	1.275,33
TOTAL	Títol 3	01.01.03			1.275,33

Obra 01 Pressupost 01
Capítol 01 FASE 1
Títol 3 04 Jocs, equipaments i mobiliari

NUM. CODI	UA	DESCRIPCIÓ	PREU	AMIDAMENT	IMPORT
1	PN-EQ-TARI m2	Tarima de posts de fusta de pi de flandes tractats amb autoclau amb sals de coure, de 30 mm de gruix i fins 120 mm d'amplària, col·locats separats 10 mm, sobre perfils de suport amb visos d'acer inoxidable, sobre mur existent	207,37	2,438	505,57
2	PN-EQ-BGAB ml	Bancs de gabions de grava granítica de granulometria entre 50-150mm amb part superior forrada de tarima de fusta de pi tractada a l'autoclau (inclou mà d'obra i elements auxiliars per a la correcta col·locació) No inclou transport	367,08	20,000	7.341,60

EUR

Nota de Secretari Accidental (Corominas Baig,Arcadi): DILIGÈNCIA DE SECRETARIA: Projecte Executiu aprovat DEFINITIVAMENT per acord de Ple de l'Ajuntament de data 21 de maig de 2024.

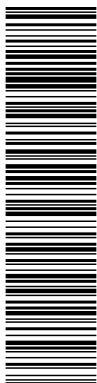

Aquesta és una còpia impresa del document electrònic (Ref.: 30186069 DJF0R-BMDOD-TNFOD.C6807892370A35498139D962513EA9B43EC1523) generada amb l'aplicació informàtica Firmadoc. El document està SIGNAT. Mitjançant el codi de verificació pot comprovar la validesa de la signatura electrònica dels documents signats en l'adreça web: https://accede.diba.cat/verificador.jsp?codigo_entidad=santcugatsegarrigues

Projecte Executiu

PRESSUPOST

Data: 24/04/24

Pàg.: 2

TOTAL	Títol 3	01.01.04	7.847,17
--------------	----------------	-----------------	-----------------

Obra	01	Pressupost 01
Capítol	01	FASE 1
Títol 3	05	Paviments i acabats

NUM. CODI	UA	DESCRIPCIÓ	PREU	AMIDAMENT	IMPORT	
1	PN-PAV-OG	m2	Subministrament i col·locació de paviment mixt tipus Origin Green de Breinco o similar. Inclou materials i elements auxiliars per a la correcta col·locació del mateix (base i reomplert de sorra segons planell, plantació de sembra de prat...)	115,23	133,888	15.427,91
2	PR30-8RVP	m3	Escorça de pi de 30 a 50 mm, subministrada en sacs de 0,8 m3 i escampada amb mitjans manuals	155,96	10,760	1.678,13
3	PR3D-HKKZ	m3	Sauló garbellat, subministrat en sacs de 0,8 m3, escampat amb mitjans manuals	123,34	10,000	1.233,40
4	PN-PA-PAN	m2	Creació de rampa de morter amb acabat de panot igual a l'existent. Inclou treballs complementaris	95,00	25,000	2.375,00

TOTAL	Títol 3	01.01.05	20.714,44
--------------	----------------	-----------------	------------------

Obra	01	Pressupost 01
Capítol	01	FASE 1
Títol 3	06	P.A.

NUM. CODI	UA	DESCRIPCIÓ	PREU	AMIDAMENT	IMPORT	
1	P-PA-SS	u	Partida alçada per seguretat i salut	41.613,03	0,010	416,13
2	P-PA-RES	u	Partida alçada per a gestió de residus	41.613,03	0,015	624,20
3	P-PA-IMP	u	Partida alçada per a la justificació d'imprevistos d'obra	41.613,03	0,020	832,26

TOTAL	Títol 3	01.01.06	1.872,59
--------------	----------------	-----------------	-----------------

Obra	01	Pressupost 01
Capítol	02	FASE 2
Títol 3	01	Treballs previs

NUM. CODI	UA	DESCRIPCIÓ	PREU	AMIDAMENT	IMPORT	
1	PN-TP-PRO	u	Treballs previs i d'implantació a l'obra (inclou col·locació de tanques o cintes de seguretat, proteccions per a elements existents i qualsevol actuació prèvia front als riscos laborals)	40,00	9,000	360,00


TOTAL	Títol 3	01.02.01	360,00
--------------	----------------	-----------------	---------------

Obra	01	Pressupost 01
Capítol	02	FASE 2
Títol 3	02	Encintats de paviments

NUM. CODI	UA	DESCRIPCIÓ	PREU	AMIDAMENT	IMPORT	
1	PR90-9GR3	m	Encintat amb tauló de fusta de pi roig de 22x12 cm i fins a 2,5 m de llargària, amb tractament de sals de coure en autoclau per un grau de protecció profunda fixat amb acer corrugat, amb excavació de rasa amb mitjans mecànics	51,14	126,925	6.490,94

EUR

Nota de Secretari Accidental (Corominas Baig,Arcadi): DILIGÈNCIA DE SECRETARIA: Projecte Executiu aprovat DEFINITIVAMENT per acord de Ple de l'Ajuntament de data 21 de maig de 2024.

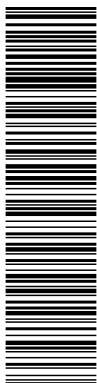

Aquesta és una còpia impresa del document electrònic (Ref.: 30186069 DJF0R-BMDOD-TNFOD.C6807892370A356498139D962513E40B43EC1523) generada amb l'aplicació informàtica Firmadoc. El document està SIGNAT. Mitjançant el codi de verificació pot comprovar la validesa de la signatura electrònica dels documents signats en l'adreça web: https://accede.diba.cat/verificador.jsp?codigo_entidad=santcugatsegarrigues

Projecte Executiu

PRESSUPOST

Data: 24/04/24

Pàg.: 3

TOTAL	Títol 3	01.02.02	6.490,94
--------------	----------------	-----------------	-----------------

Obra	01	Pressupost 01
Capítol	02	FASE 2
Títol 3	03	Reg

NUM. CODI	UA	DESCRIPCIÓ	PREU	AMIDAMENT	IMPORT
1	PN-EL-REG	ut Sistema de reg automàtic per degoteig. Inclou mà d'obra i tots els elements necessaris per a la correcta instal·lació	1.625,00	1,000	1.625,00

TOTAL	Títol 3	01.02.03	1.625,00
--------------	----------------	-----------------	-----------------

Obra	01	Pressupost 01
Capítol	02	FASE 2
Títol 3	04	Jocs, equipaments i mobiliari

NUM. CODI	UA	DESCRIPCIÓ	PREU	AMIDAMENT	IMPORT
1	PN-EQ-DUN	m3 Duna formada a partir de base de tot-ú sauló i acabat de 10cm de sauló compactat al 90%	110,70	24,444	2.705,95
2	PN-MO-OP	h Mà d'obra	35,00	36,000	1.260,00
3	PN-EQ-JA	u Joc d'aigua creat a partir de bomba manual i recorregut de 5ml de canals de travesses de fusta	1.099,23	1,000	1.099,23
4	PN-EQ-GRAD	ml Grades formades per travesses de fusta de pi. Es considera una mitjana de 2,5 nivells de travesses pels diferents nivells de graderies. Inclou mà d'obra per al muntatge i la col·locació	205,20	11,760	2.413,15
5	PN-EQ-PLATA	u Plataforma de l'arbre. Inclou dos accessos, mà d'obra i elements auxiliars. Mides segons planells	7.850,00	1,000	7.850,00
6	PN-TRA-GRUA	h Camió grua de 5tn per a transport de materials i equipaments	75,00	9,000	675,00

TOTAL	Títol 3	01.02.04	16.003,33
--------------	----------------	-----------------	------------------

Obra	01	Pressupost 01
Capítol	02	FASE 2
Títol 3	05	Jardineria

NUM. CODI	UA	DESCRIPCIÓ	PREU	AMIDAMENT	IMPORT
1	PN-EL-VEG	ut Subministrament de plantes a definir en l'acceptació del pressupost. Es contemplen 4 plantes/m2	13,50	231,760	3.128,76


TOTAL	Títol 3	01.02.05	3.128,76
--------------	----------------	-----------------	-----------------

Obra	01	Pressupost 01
Capítol	02	FASE 2
Títol 3	06	Paviments i acabats

NUM. CODI	UA	DESCRIPCIÓ	PREU	AMIDAMENT	IMPORT
1	PN-PAV-VEG	m3 Subministrament de terra vegetal. Inclou transport	87,75	14,485	1.271,06
2	PN-MO-OP	h Mà d'obra	35,00	27,000	945,00
3	PR3D-HKKZ	m3 Sauló garbellat, subministrat en sacs de 0,8 m3, escampat amb mitjans manuals	123,34	5,000	616,70
4	P9Q7-B3SU	m2 Tarima de perfil alveolar de composite de fusta i plàstic, de 130 a 150 mm d'amplària i 23 a 28 mm de gruix, col·locada amb fixacions mecàniques sobre rastrells	169,65	23,928	4.059,39

EUR

Nota de Secretari Accidental (Corominas Baig,Arcadi): DILIGÈNCIA DE SECRETARIA: Projecte Executiu aprovat DEFINITIVAMENT per acord de Ple de l'Ajuntament de data 21 de maig de 2024.

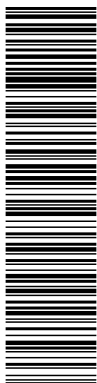

Aquesta és una còpia impresa del document electrònic (Ref.: 30186069 DJF0R-BMDOD-TNFOD C6807892370A35498139D962513E40B43EC1523) generada amb l'aplicació informàtica Firmadoc. El document està SIGNAT. Mitjançant el codi de verificació pot comprovar la validesa de la signatura electrònica dels documents signats en l'adreça web: https://accede.obra.cat/verificador.jsp?codigo_obra=santcugatsegarrigues

Projecte Executiu

PRESSUPOST

Data: 24/04/24

Pàg.: 4

TOTAL	Títol 3	01.02.06	6.892,15
--------------	----------------	-----------------	-----------------

Obra	01	Pressupost 01
Capítol	02	FASE 2
Títol 3	07	P.A.

NUM. CODI	UA	DESCRIPCIÓ	PREL	AMIDAMENT	IMPORT
1	P-PA-SS	u			
		Partida alçada per seguretat i salut	41.613,03	0,010	416,13
2	P-PA-RES	u			
		Partida alçada per a gestió de residus	41.613,03	0,015	624,20
3	P-PA-IMP	u			
		Partida alçada per a la justificació d'imprevistos d'obra	41.613,03	0,020	832,26

TOTAL	Títol 3	01.02.07	1.872,59
--------------	----------------	-----------------	-----------------

Obra	01	Pressupost 01
Capítol	03	FASE 3
Títol 3	01	Treballs previs

NUM. CODI	UA	DESCRIPCIÓ	PREL	AMIDAMENT	IMPORT
1	PN-TP-PRO	u			
		Treballs previs i d'implantació a l'obra (inclou col·locació de tanques o cintes de seguretat, proteccions per a elements existents i qualsevol actuació prèvia front als riscos laborals)	40,00	9,000	360,00

TOTAL	Títol 3	01.03.01	360,00
--------------	----------------	-----------------	---------------

Obra	01	Pressupost 01
Capítol	03	FASE 3
Títol 3	02	Moviment de terres i enderroc

NUM. CODI	UA	DESCRIPCIÓ	PREL	AMIDAMENT	IMPORT
1	P221B-EL6W	m3			
		Excavació de rasa i pou de fins a 2 m de fondària, en terreny compacte (SPT 20-50), realitzada amb mitjans manuals i càrrega manual sobre contenidor	174,02	1,932	336,21

TOTAL	Títol 3	01.03.02	336,21
--------------	----------------	-----------------	---------------

Obra	01	Pressupost 01
Capítol	03	FASE 3
Títol 3	03	Drenatges


NUM. CODI	UA	DESCRIPCIÓ	PREL	AMIDAMENT	IMPORT
1	PD5S-9ENP	m			
		Rasa de drenatge del terreny, per a recollir aigües superficials, de 60x80 cm, amb tub de PVC per a drenatges de 110 mm de diàmetre, en forma de volta i de paret simple, amb excavació mecànica, reblert de la rasa amb 100% de grava, i càrrega de les terres sobrants sobre camió o contenidor	128,23	8,000	1.025,84

TOTAL	Títol 3	01.03.03	1.025,84
--------------	----------------	-----------------	-----------------

Obra	01	Pressupost 01
Capítol	03	FASE 3
Títol 3	04	Encintats de paviments

EUR

Nota de Secretari Accidental (Corominas Baig,Arcadi): DILIGÈNCIA DE SECRETARIA: Projecte Executiu aprovat DEFINITIVAMENT per acord de Ple de l'Ajuntament de data 21 de maig de 2024.

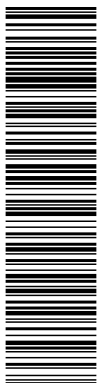

Aquesta és una còpia impresa del document electrònic (Ref.: 3016069 DJF0R-BMDOD-TNFOD.C6807892370A356498130D962513EA9B43EC1523) generada amb l'aplicació informàtica Firmadoc. El document està SIGNAT. Mitjançant el codi de verificació pot comprovar la validesa de la signatura electrònica dels documents signats en l'adreça web: https://accede.diba.cat/verificador.jsp?codigo_entidad=santcugatsegarrigues

Projecte Executiu

PRESSUPOST

Data: 24/04/24

Pàg.: 5

NUM. CODI	UA	DESCRIPCIÓ	PREU	AMIDAMENT	IMPORT
1	PN-EN-TRONC m	Encintat amb tronc de castanyer diàmetre aprox 12cm amb acabat de lasur. Inclou mà d'obra i elements auxiliars	85,35	24,180	2.063,76
2	PN-EN-PLAS m	Encintat amb perfil plàstic en L de polipropilè i polietilè reciclat, d'alçada 4,5cm, col·locat amb mitjans manuals amb estakes de plàstic reciclat de 25cm	37,25	8,000	298,00
3	PR90-9GR3 m	Encintat amb tauló de fusta de pi roig de 22x12 cm i fins a 2,5 m de llargària, amb tractament de sals de coure en autoclau per un grau de protecció profunda fixat amb acer corrugat, amb excavació de rasa amb mitjans mecànics	51,14	1,500	76,71
TOTAL	Títol 3	01.03.04			2.438,47

Obra	01	Pressupost 01
Capítol	03	FASE 3
Títol 3	05	Jocs, equipaments i mobiliari


NUM. CODI	UA	DESCRIPCIÓ	PREU	AMIDAMENT	IMPORT
1	PN-EQ-DUN2 u	Duna psicomotricitat. Inclou rampa amb presses d'escalada, escala de travesses, escala de troncs, plataforma horitzontal de tarima de pi flandes i tobogan delimitat amb troncs de castanyer format a partir de troncs de castanyer. Inclou mà d'obra i elements auxiliars com cargoleria i baranes de corda	4.860,00	1,000	4.860,00
2	PN-EQ-TIPTAP u	Tip tap d'equilibri. Inclou 5ml de travesses i 2ml de troncs de castanyer de diàmetre aproximat de 15cm	1.200,00	2,000	2.400,00
3	PN-EQ-AGEQ u	Combinació de bols de riu de grans dimensions i troncs de castanyer per a la formació d'un espai àgora d'equilibri. Mides segons planells	1.620,00	1,000	1.620,00
4	PN-EL-PIRAM ut	Piràmide per a escalar de contraxapat marí. Inclou presses d'escalada i cordes. Alçada màxima 1m. Inclou mà d'obra de muntatge i col·locació	2.500,00	1,000	2.500,00
5	PN-EQ-TEXP u	Taula d'experimentació feta a partir d'estructura d'acàcia, sobre de contraxapat marí i capsos de plàstic per a l'experimentació. Mides 60x80x50cm	560,85	3,000	1.682,55
6	PN-EQ-TIPIR u	Tipi de robinia 2,5m alçada	2.750,00	1,000	2.750,00
7	PN-EQ-TARI m2	Tarima de posts de fusta de pi de flandes tractats amb autoclau amb sals de coure, de 30 mm de gruix i fins 120 mm d'amplària, col·locats separats 10 mm, sobre perfils de suport amb visos d'acer inoxidable, sobre mur existent	207,37	4,438	920,31
8	PN-EQ-PER ut	Pèrgola amb estructura de fusta. Mides 10x8m i sostre de vimet.	13.800,00	1,000	13.800,00
TOTAL	Títol 3	01.03.05			30.532,86

Obra	01	Pressupost 01
Capítol	03	FASE 3
Títol 3	06	Paviments i acabats

NUM. CODI	UA	DESCRIPCIÓ	PREU	AMIDAMENT	IMPORT
1	PR3D-HKKZ m3	Sauló garbellat, subministrat en sacs de 0,8 m3, escampat amb mitjans manuals	123,34	10,000	1.233,40
2	PN-PAV-SOR m3	Sorra de Santa Coloma de granulometria entre 0,2 i 2mm, subministrada en sacs de 0,8m3 i escampada amb mitjans manuals	101,23	12,106	1.225,49

EUR

Nota de Secretari Accidental (Corominas Baig, Arcadi): DILIGÈNCIA DE SECRETARIA: Projecte Executiu aprovat DEFINITIVAMENT per acord de Ple de l'Ajuntament de data 21 de maig de 2024.

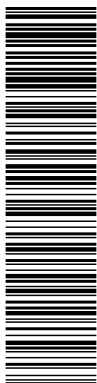

Aquesta és una còpia impresa del document electrònic (Ref.: 30186069 DJF0R-BMDOD-TNFOD.C6807892370A356498139D962513E40B43EC1523) generada amb l'aplicació informàtica Firmadoc. El document està SIGNAT. Mitjançant el codi de verificació pot comprovar la validesa de la signatura electrònica dels documents signats en l'adreça web: https://accede.diba.cat/verificador.jsp?codigo_entidad=santcugatsegarrigues

Projecte Executiu

PRESSUPOST

Data: 24/04/24

Pàg.: 6

TOTAL	Títol 3	01.03.06	2.458,89
--------------	----------------	-----------------	-----------------

Obra	01	Pressupost 01
Capítol	03	FASE 3
Títol 3	07	P.A.

NUM. CODI	UA	DESCRIPCIÓ	PREU	AMIDAMENT	IMPORT	
1	P-PA-SS	u	Partida alçada per seguretat i salut	41.613,03	0,010	416,13
2	P-PA-RES	u	Partida alçada per a gestió de residus	41.613,03	0,015	624,20
3	P-PA-IMP	u	Partida alçada per a la justificació d'imprevistos d'obra	41.613,03	0,020	832,26

TOTAL	Títol 3	01.03.07	1.872,59
--------------	----------------	-----------------	-----------------

Obra	01	Pressupost 01
Capítol	04	FASE 4
Títol 3	01	Treballs previs

NUM. CODI	UA	DESCRIPCIÓ	PREU	AMIDAMENT	IMPORT	
1	PN-TP-PRO	u	Treballs previs i d'implantació a l'obra (inclou col·locació de tanques o cintes de seguretat, proteccions per a elements existents i qualsevol actuació prèvia front als riscos laborals)	40,00	3,600	144,00

TOTAL	Títol 3	01.04.01	144,00
--------------	----------------	-----------------	---------------

Obra	01	Pressupost 01
Capítol	04	FASE 4
Títol 3	02	Moviment de terres i enderroc

NUM. CODI	UA	DESCRIPCIÓ	PREU	AMIDAMENT	IMPORT	
1	P214W-FEMK	m	Tall en paviment de formigó de 15 cm de fondària com a mínim amb màquina tallajunts amb disc de diamant per a paviment, per a delimitar la zona a demolir	20,91	46,860	979,84
2	P2146-DJ4M	m2	Demolició de paviment de formigó de fins a 20 cm de gruix, d'amplària fins a 2 m, amb compressor i càrrega sobre camió amb mitjans mecànics	22,69	66,600	1.511,15
3	PN-MT-REBAIX	m3	Excavació per a rebaix en terreny compacte (SPT 20-50), realitzada amb mitjans manuals i càrrega sobre saques	19,24	12,787	246,02


TOTAL	Títol 3	01.04.02	2.737,01
--------------	----------------	-----------------	-----------------

Obra	01	Pressupost 01
Capítol	04	FASE 4
Títol 3	03	Jocs, equipaments i mobiliari

NUM. CODI	UA	DESCRIPCIÓ	PREU	AMIDAMENT	IMPORT	
1	PN-EQ-HAM	u	Hamaca amb cos de corda i postes de robinia. Tipus VinciPlay o similar	1.950,00	2,000	3.900,00
2	PN-EQ-TAMB	u	Tamborets formats a partir de troncs de castanyer encastats al terra. Diàmetre aproximat 30cm i alçada entre 35-40cm	70,20	26,000	1.825,20
3	PN-EQ-TAULA	u	Taula trapezoidal de mides 70x90x105 i alçada 65cm formades a partir de contraxapat marí i estructura d'acàcia	495,00	13,000	6.435,00
4	PN-EQ-VAIXEL	u	Vaixell tipus Rowing boat d'Eibe o similar. Inclou mà d'obra i transport	2.458,60	1,000	2.458,60

EUR

Nota de Secretari Accidental (Corominas Baig,Arcadi): DILIGÈNCIA DE SECRETARIA: Projecte Executiu aprovat DEFINITIVAMENT per acord de Ple de l'Ajuntament de data 21 de maig de 2024.

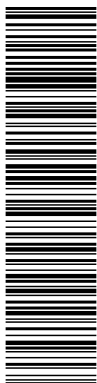

Aquesta és una còpia impresa del document electrònic (Ref.: 30160669 DJF0R-BMDOD-TNFOD.C6807892370A35498139D962513EA9B43EC1523) generada amb l'aplicació informàtica Firmadoc. El document està SIGNAT. Mitjançant el codi de verificació pot comprovar la validesa de la signatura electrònica dels documents signats en l'adreça web: https://accede.diba.cat/verificador.jsp?codigo_entidad=santcugatsegarrigues

Projecte Executiu

PRESSUPOST

Data: 24/04/24

Pàg.: 7

5	PN-EQ-TRENE	u	Trenet tipus Chain-linked train d'Eibe o similar. Inclou mà d'obra i transport	4.543,87	1,000	4.543,87
6	PN-EQ-TAMB_	u	Tamborets formats a partir de troncs de castanyer encastats al terra. Diàmetre aproximat 30cm i alçada entre 35-40cm	70,20	5,000	351,00
7	PN-EQ-PIR	u	Piràmide d'escalada amb presses d'escalada per un costat i cordes a l'altre creada a partir d'estructura d'acàcia i tarima de pi flandes. Alçada màxima 60cm	2.227,50	1,000	2.227,50
8	PN-EQ-TIPII	u	Tipi infantil sense base	1.923,75	2,000	3.847,50
TOTAL	Títol 3		01.04.03			25.588,67

Obra	01	Pressupost 01
Capítol	04	FASE 4
Títol 3	04	Jardineria

NUM. CODI	UA	DESCRIPCIÓ	PREU	AMIDAMENT	IMPORT	
1	PN-J-SEM	m2	Plantació de sembra de prat	67,23	53,240	3.579,33

TOTAL	Títol 3		01.04.04			3.579,33
--------------	----------------	--	-----------------	--	--	-----------------

Obra	01	Pressupost 01
Capítol	04	FASE 4
Títol 3	05	Paviments i acabats

NUM. CODI	UA	DESCRIPCIÓ	PREU	AMIDAMENT	IMPORT	
1	PN-PAV-VEG	m3	Subministrament de terra vegetal. Inclou transport	87,75	14,485	1.271,06
2	PN-MO-OP	h	Mà d'obra	35,00	27,000	945,00
3	PN-PAV-SOR	m3	Sorra de Santa Coloma de granulometria entre 0,2 i 2mm, subministrada en sacs de 0,8m3 i escampada amb mitjans manuals	101,23	21,900	2.216,94
4	PR90-9GR3	m	Encintat amb tauló de fusta de pi roig de 22x12 cm i fins a 2,5 m de llargària, amb tractament de sals de coure en autoclau per un grau de protecció profunda fixat amb acer corrugat, amb excavació de rasa amb mitjans mecànics	51,14	3,000	153,42

TOTAL	Títol 3		01.04.05			4.586,42
--------------	----------------	--	-----------------	--	--	-----------------

Obra	01	Pressupost 01
Capítol	04	FASE 4
Títol 3	06	P.A.


NUM. CODI	UA	DESCRIPCIÓ	PREU	AMIDAMENT	IMPORT	
1	P-PA-SS	u	Partida alçada per seguretat i salut	41.613,03	0,010	416,13
2	P-PA-RES	u	Partida alçada per a gestió de residus	41.613,03	0,015	624,20
3	P-PA-IMP	u	Partida alçada per a la justificació d'imprevistos d'obra	41.613,03	0,020	832,26

TOTAL	Títol 3		01.04.06			1.872,59
--------------	----------------	--	-----------------	--	--	-----------------

EUR

Nota de Secretari Accidental (Corominas Baig,Arcadi): DILIGÈNCIA DE SECRETARIA: Projecte Executiu aprovat DEFINITIVAMENT per acord de Ple de l'Ajuntament de data 21 de maig de 2024.

DOCUMENT PROJECTE (TD99-010): PROJECT_Annex II_Fases _16052024	IDENTIFICADORS	
ALTRES DADES Codi per a validació: DJF0R-BMDOD-TNFOD Pàgina 33 de 34	SIGNATURES 1.- Secretari Accidental de l'Ajuntament de Sant Cugat Sesgarrigues. Signat 06/06/2024 11:41	ESTAT SIGNAT 06/06/2024 11:41

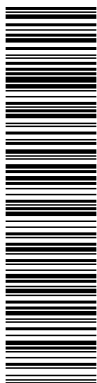

Aquesta és una còpia impresa del document electrònic (Ref.: 3016069 DJF0R-BMDOD-TNFOD C6807892370A35496139D962513EA0B43EC1523) generada amb l'aplicació informàtica Firmadoc. El document està SIGNAT. Mitjançant el codi de verificació pot comprovar la validesa de la signatura electrònica dels documents signats en l'adreça web: https://accede.obra.cat/verificador.jsp?codigo_entidad=santcugatsesgarrigues

PROJECTE BÀSIC I EXECUTIU PER LA MILLORA DELS PATIS DE L'ESCOLA LES VINYES DE SANT CUGAT SESGARRIGUES

06.3 Resum de pressupost


Projecte Executiu

RESUM DE PRESSUPOST				Data: 24/04/24	Pàg.: 1
NIVELL 2: Capítol				Import	
Capítol	01.01	FASE 1		37.027,22	
Capítol	01.02	FASE 2		36.372,77	
Capítol	01.03	FASE 3		39.024,86	
Capítol	01.04	FASE 4		38.508,02	
Obra	01	Pressupost 01		150.932,87	
				150.932,87	
NIVELL 1: Obra				Import	
Obra	01	Pressupost 01		150.932,87	
				150.932,87	



Nota de Secretari Accidental (Corominas Baig, Arcadi): DILIGÈNCIA DE SECRETARIA: Projecte Executiu aprovat DEFINITIVAMENT per acord de Ple de l'Ajuntament de data 21 de maig de 2024.

DOCUMENT PROJECTE (TD99-010): PROJECT_Annex II_Fases _16052024	IDENTIFICADORS	
ALTRES DADES Codi per a validació: DJF0R-BMDOD-TNFOD Pàgina 34 de 34	SIGNATURES 1.- Secretari Accidental de l'Ajuntament de Sant Cugat Sesgarrigues. Signat 06/06/2024 11:41	ESTAT SIGNAT 06/06/2024 11:41

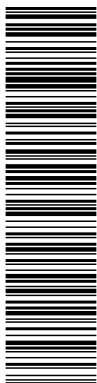

Aquesta és una còpia impresa del document electrònic (Ref.: 3016069 DJF0R-BMDOD-TNFOD C6807892379A35496139D962513EA0B43EC1523) generada amb l'aplicació informàtica Firmadoc. El document està SIGNAT. Mitjançant el codi de verificació pot comprovar la validesa de la signatura electrònica dels documents signats en l'adreça web: https://accede.diba.cat/verificador.jsp?codigo_entidad=santcugatsesgarrigues

PROJECTE BÀSIC I EXECUTIU PER LA MILLORA DELS PATIS DE L'ESCOLA LES VINYES DE SANT CUGAT SESGARRIGUES

06.4 Últim full

Projecte Executiu

PRESSUPOST D'EXECUCIÓ PER CONTRACTE	Pàg.	1
<hr/>		
PRESSUPOST D'EXECUCIÓ MATERIAL.....		150.932,87
	Subtotal	150.932,87
21 % IVA SOBRE 150.932,87.....		31.695,90
TOTAL PRESSUPOST PER CONTRACTE	€	182.628,77

Aquest pressupost d'execució per contracte puja a

(CENT VUITANTA-DOS MIL SIS-CENTS VINT-I-VUIT EUROS AMB SETANTA-SET CÈNTIMS)



Nota de Secretari Accidental (Corominas Baig,Arcadi): DILIGÈNCIA DE SECRETARIA: Projecte Executiu aprovat DEFINITIVAMENT per acord de Ple de l'Ajuntament de data 21 de maig de 2024.