


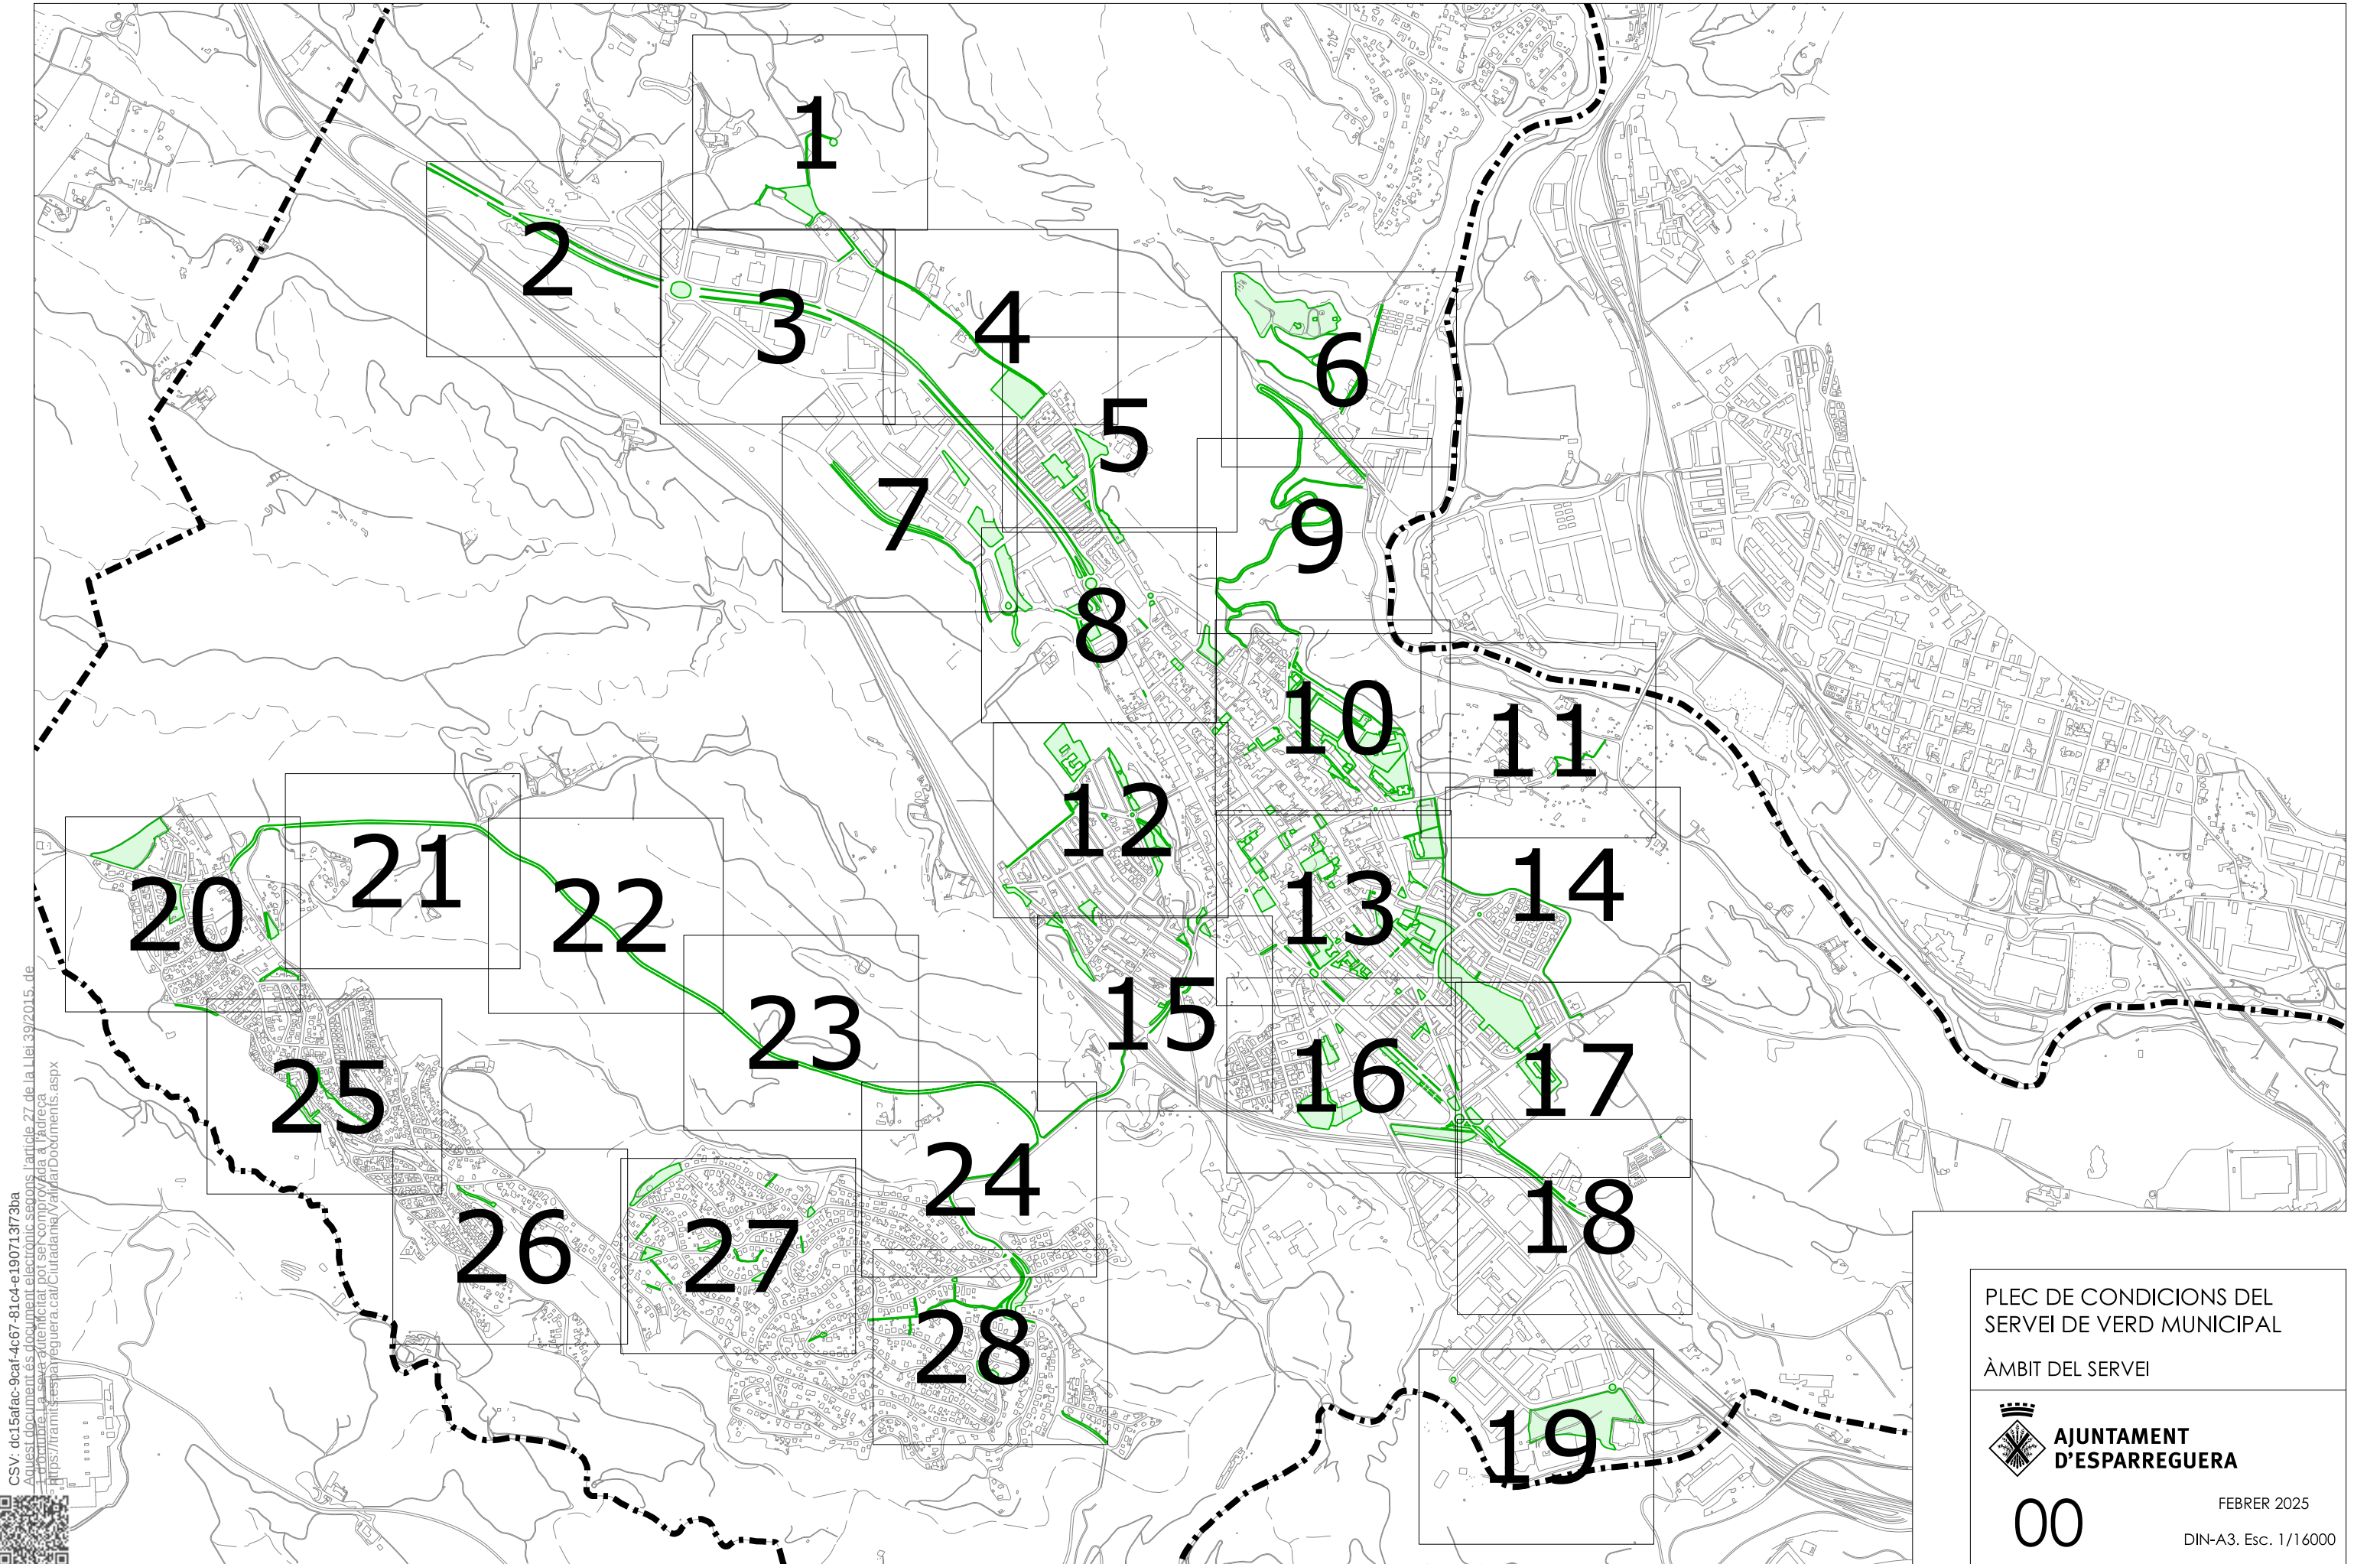

PLEC DE CONDICIONS DEL
SERVEI DE VERD MUNICIPAL

ÀMBIT DEL SERVEI





00

FEBRER 2025
DIN-A3. Esc. 1/16000

CSV: dc15afac-9caf-4c67-81c4-e19071373ba
Aquesta és una còpia digitalitzada de l'original. L'article 27 de la Llei 39/2015, de
1 d'octubre, de la transparència de l'administració pública, estableix que la informació
documental de l'administració pública ha de ser accessible i accessible a través de
Internet. Per més informació, vegeu: <https://tramitacio.esparreguera.cat/Ciutadania/ValorsDocuments.aspx>



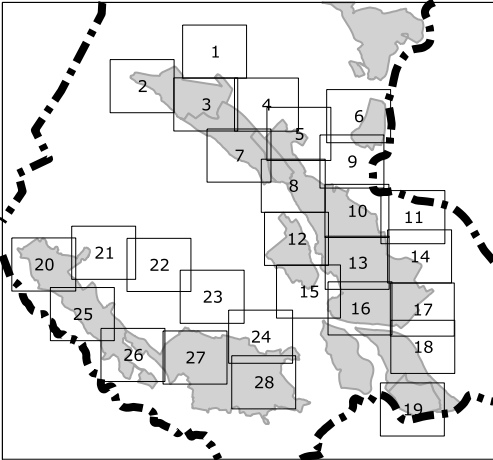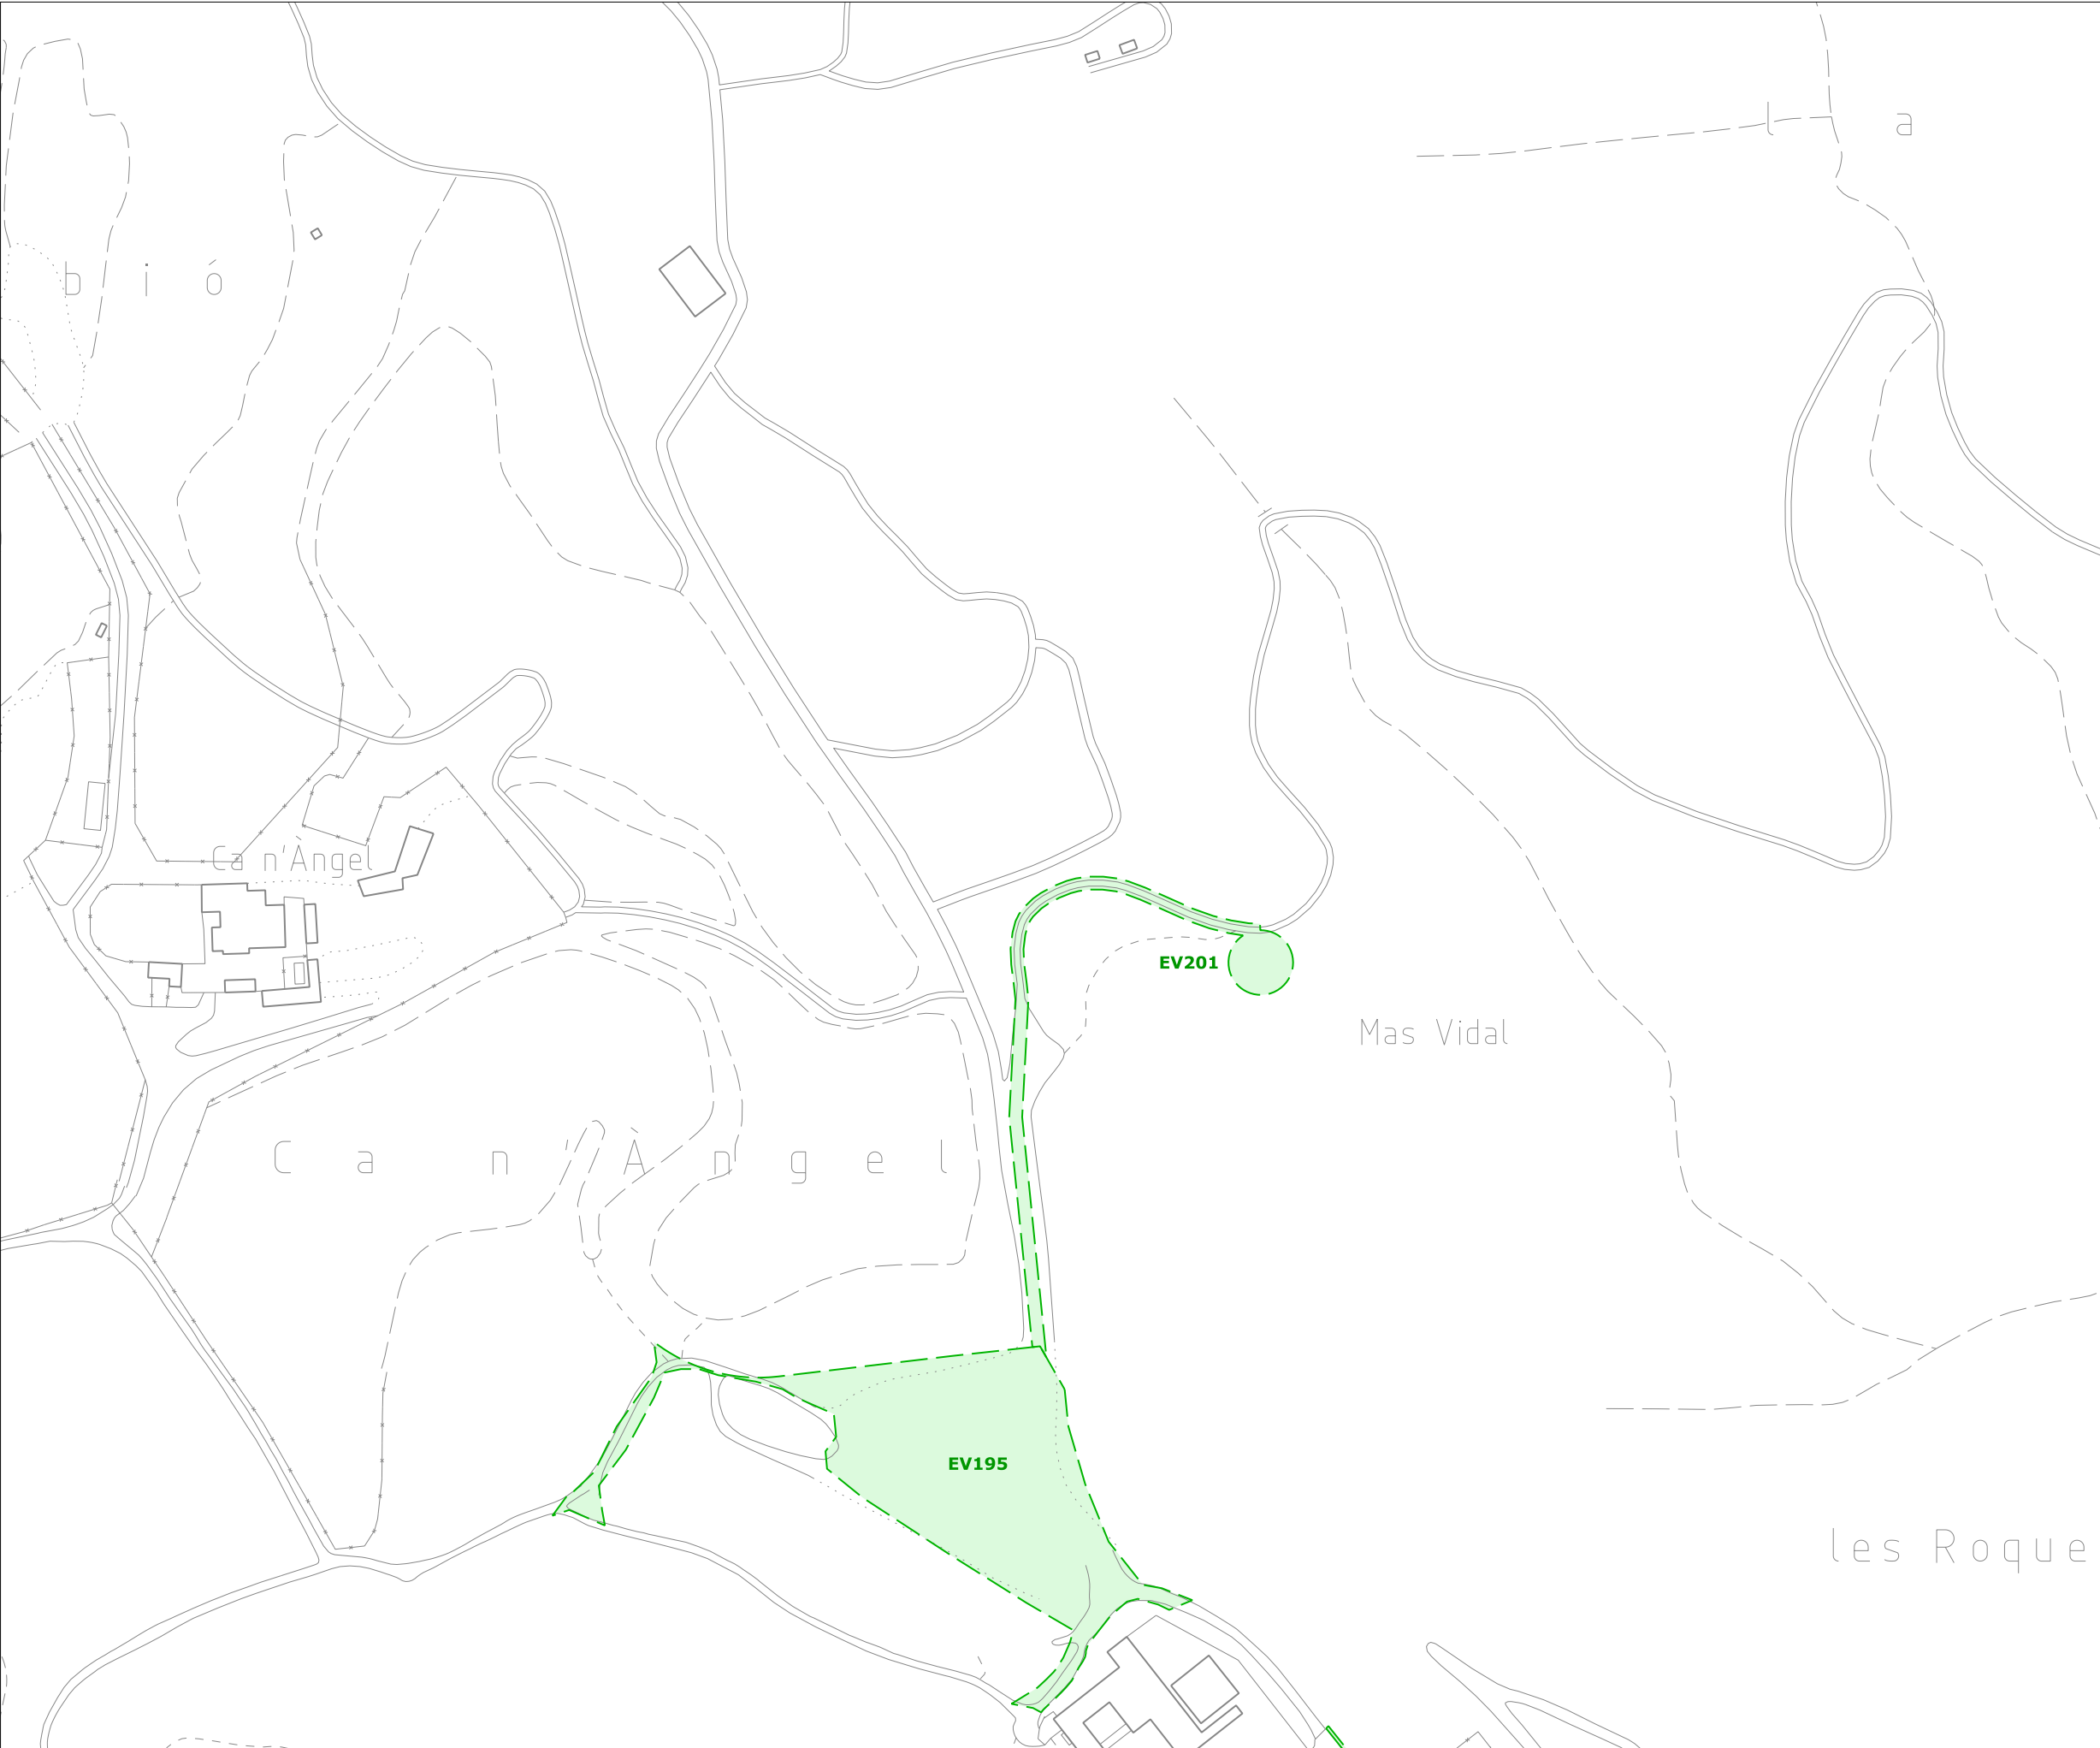

 Límit de terme municipal

Lot 1

 unitats de gestió d'espais verds
jardineres dintre d'unitats de gestió
arbrat dintre d'unitats de gestió

Lot 2

 unitats de gestió d'arbrat viari

PLEC DE CONDICIONS DEL
SERVEI DE VERD MUNICIPAL



ÀMBIT DEL SERVEI



**AJUNTAMENT
D'ESPARREGUERA**

01

FEBRER 2025
DIN-A3. Esc. 1/2000

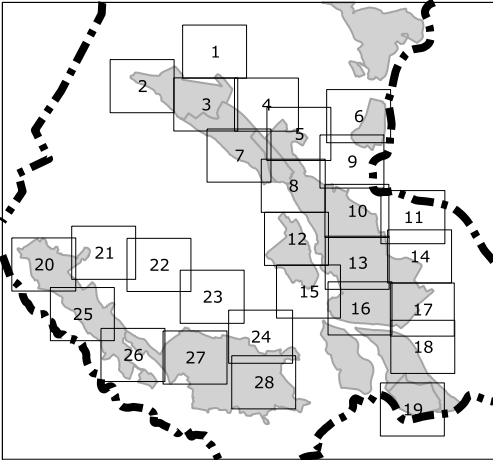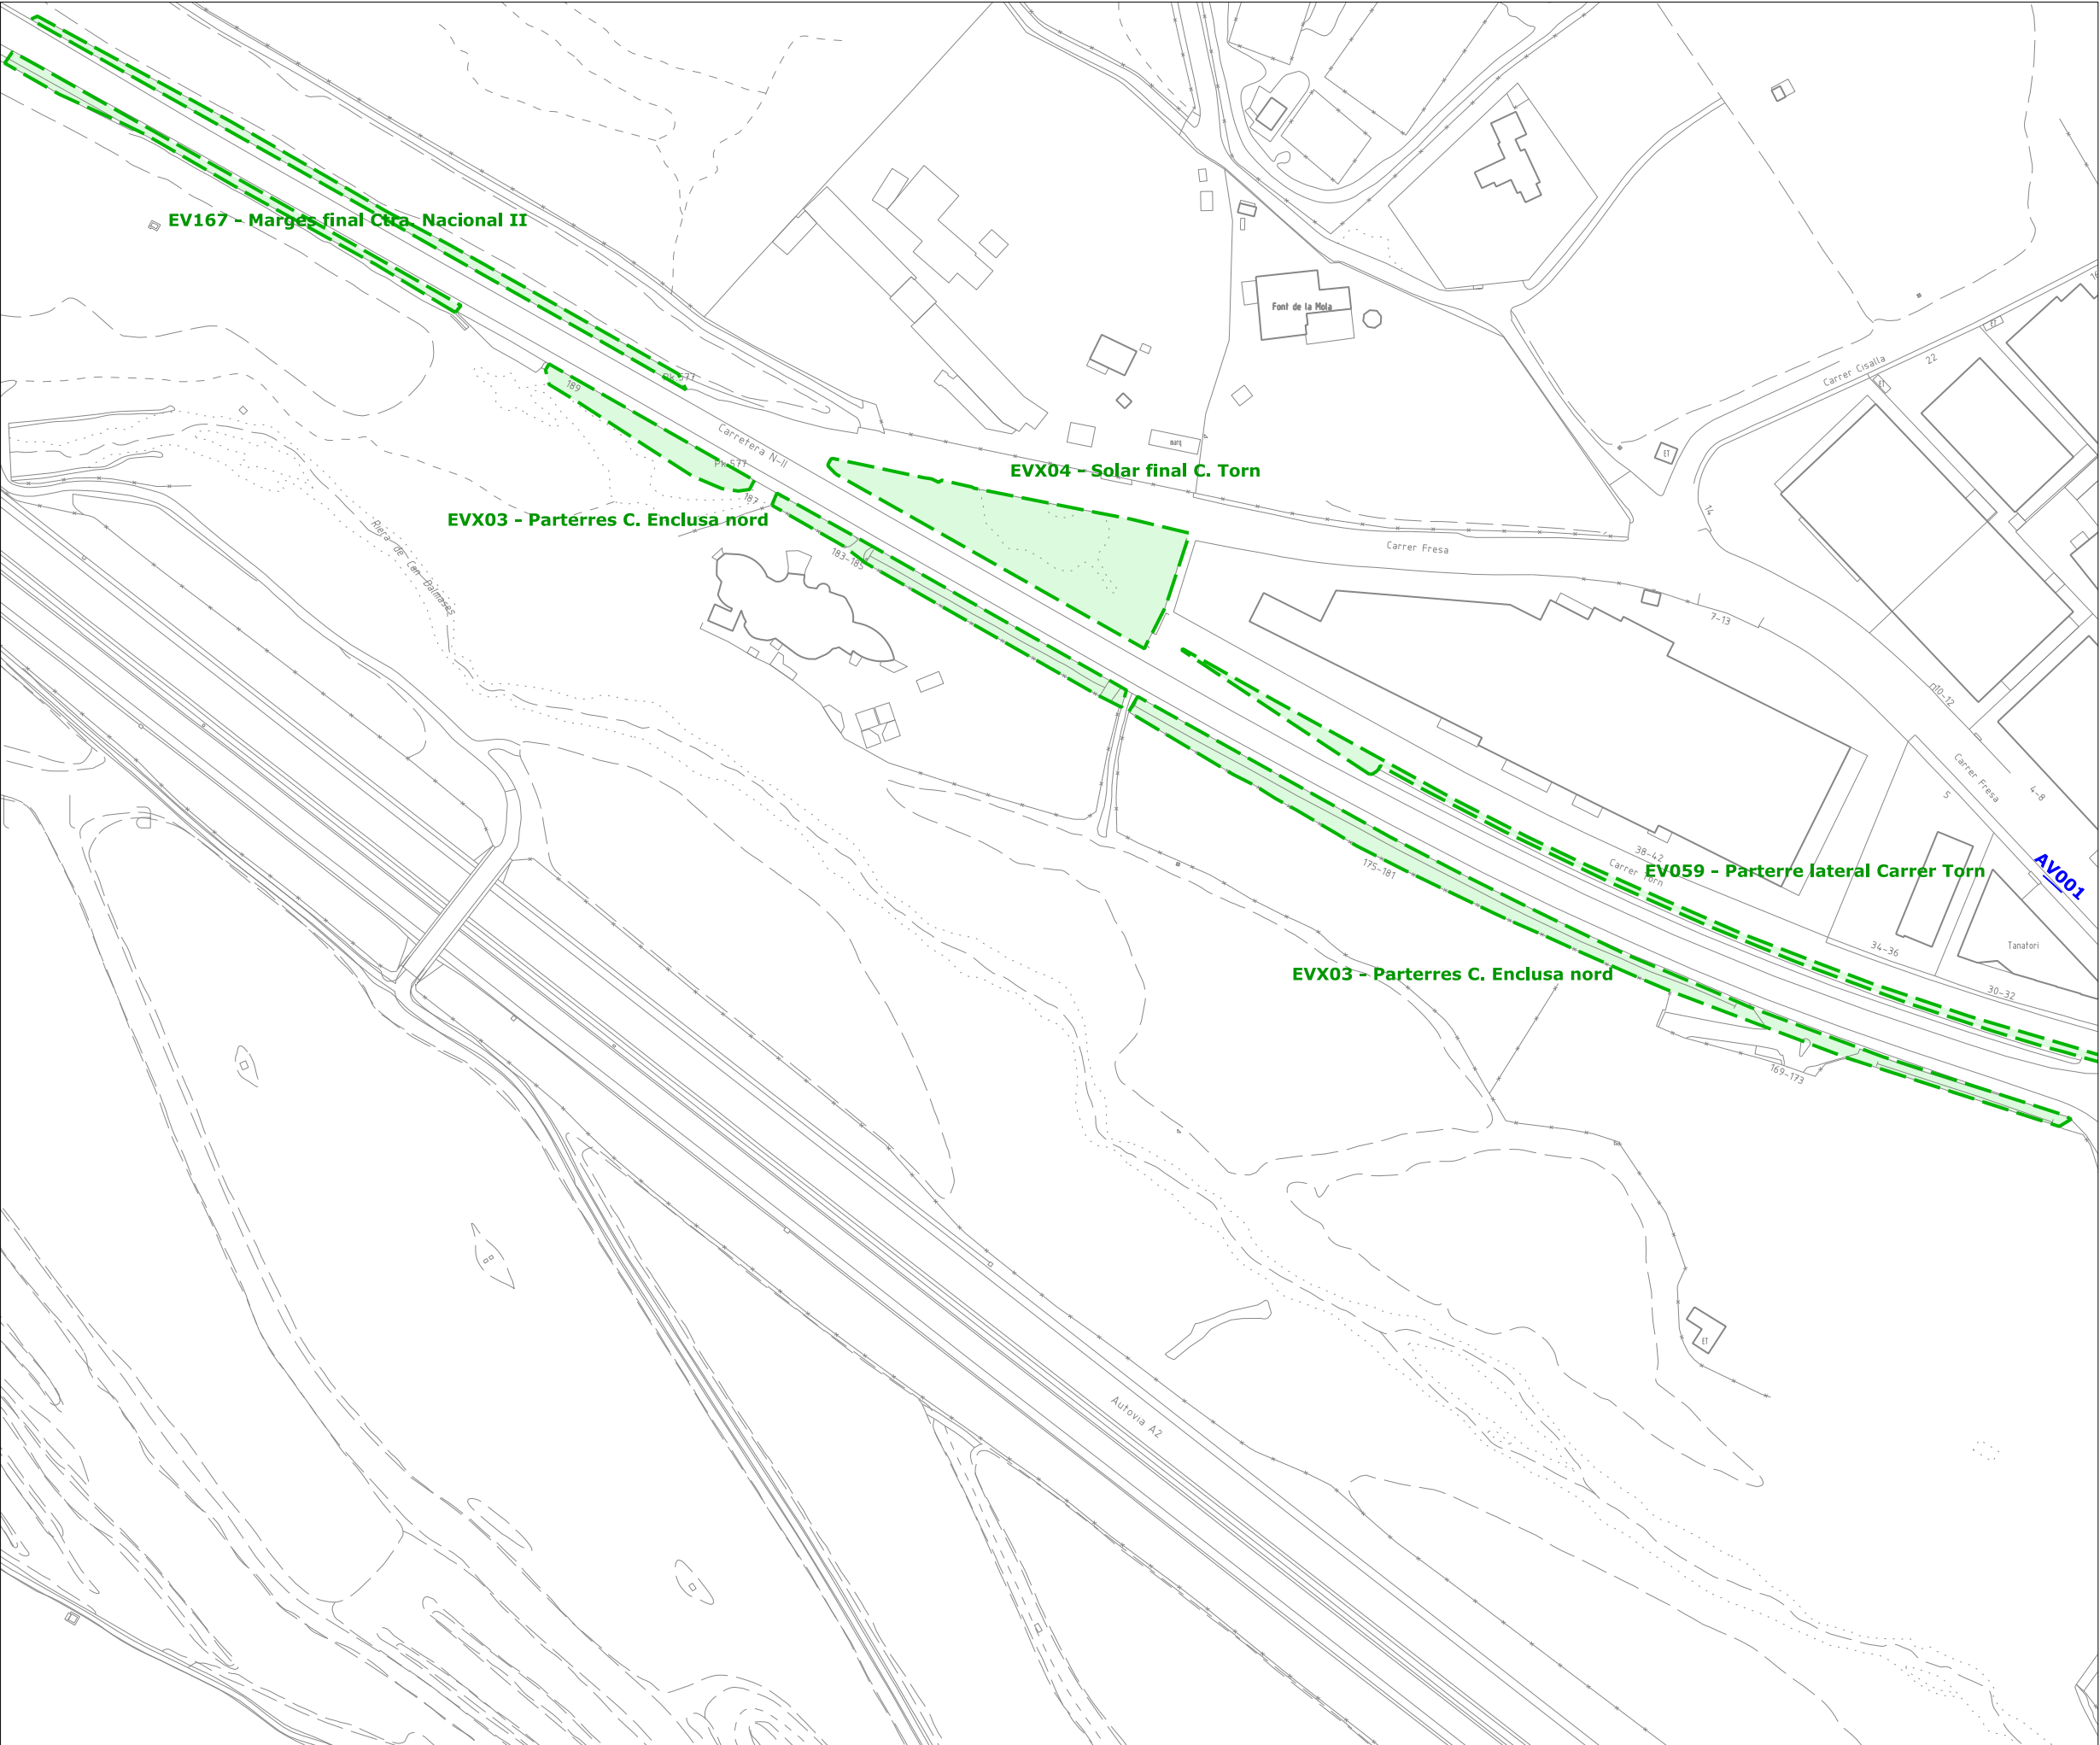

- Límit de terme municipal**
- Lot 1**
- unitats de gestió d'espais verds
 - jardineres dintre d'unitats de gestió
 - arbrat dintre d'unitats de gestió
- Lot 2**
- unitats de gestió d'arbrat viari



PLEC DE CONDICIONS DEL
SERVEI DE VERD MUNICIPAL

ÀMBIT DEL SERVEI



02

FEBRER 2025
DIN-A3. Esc. 1/2000

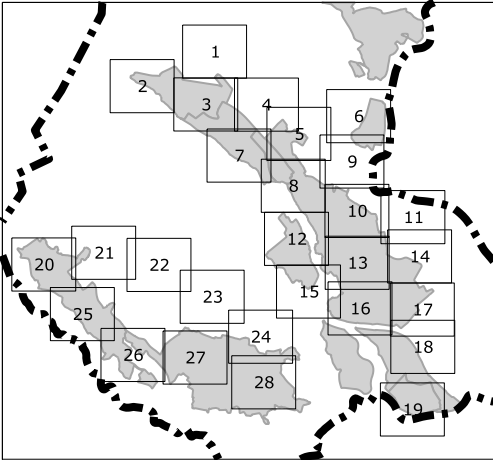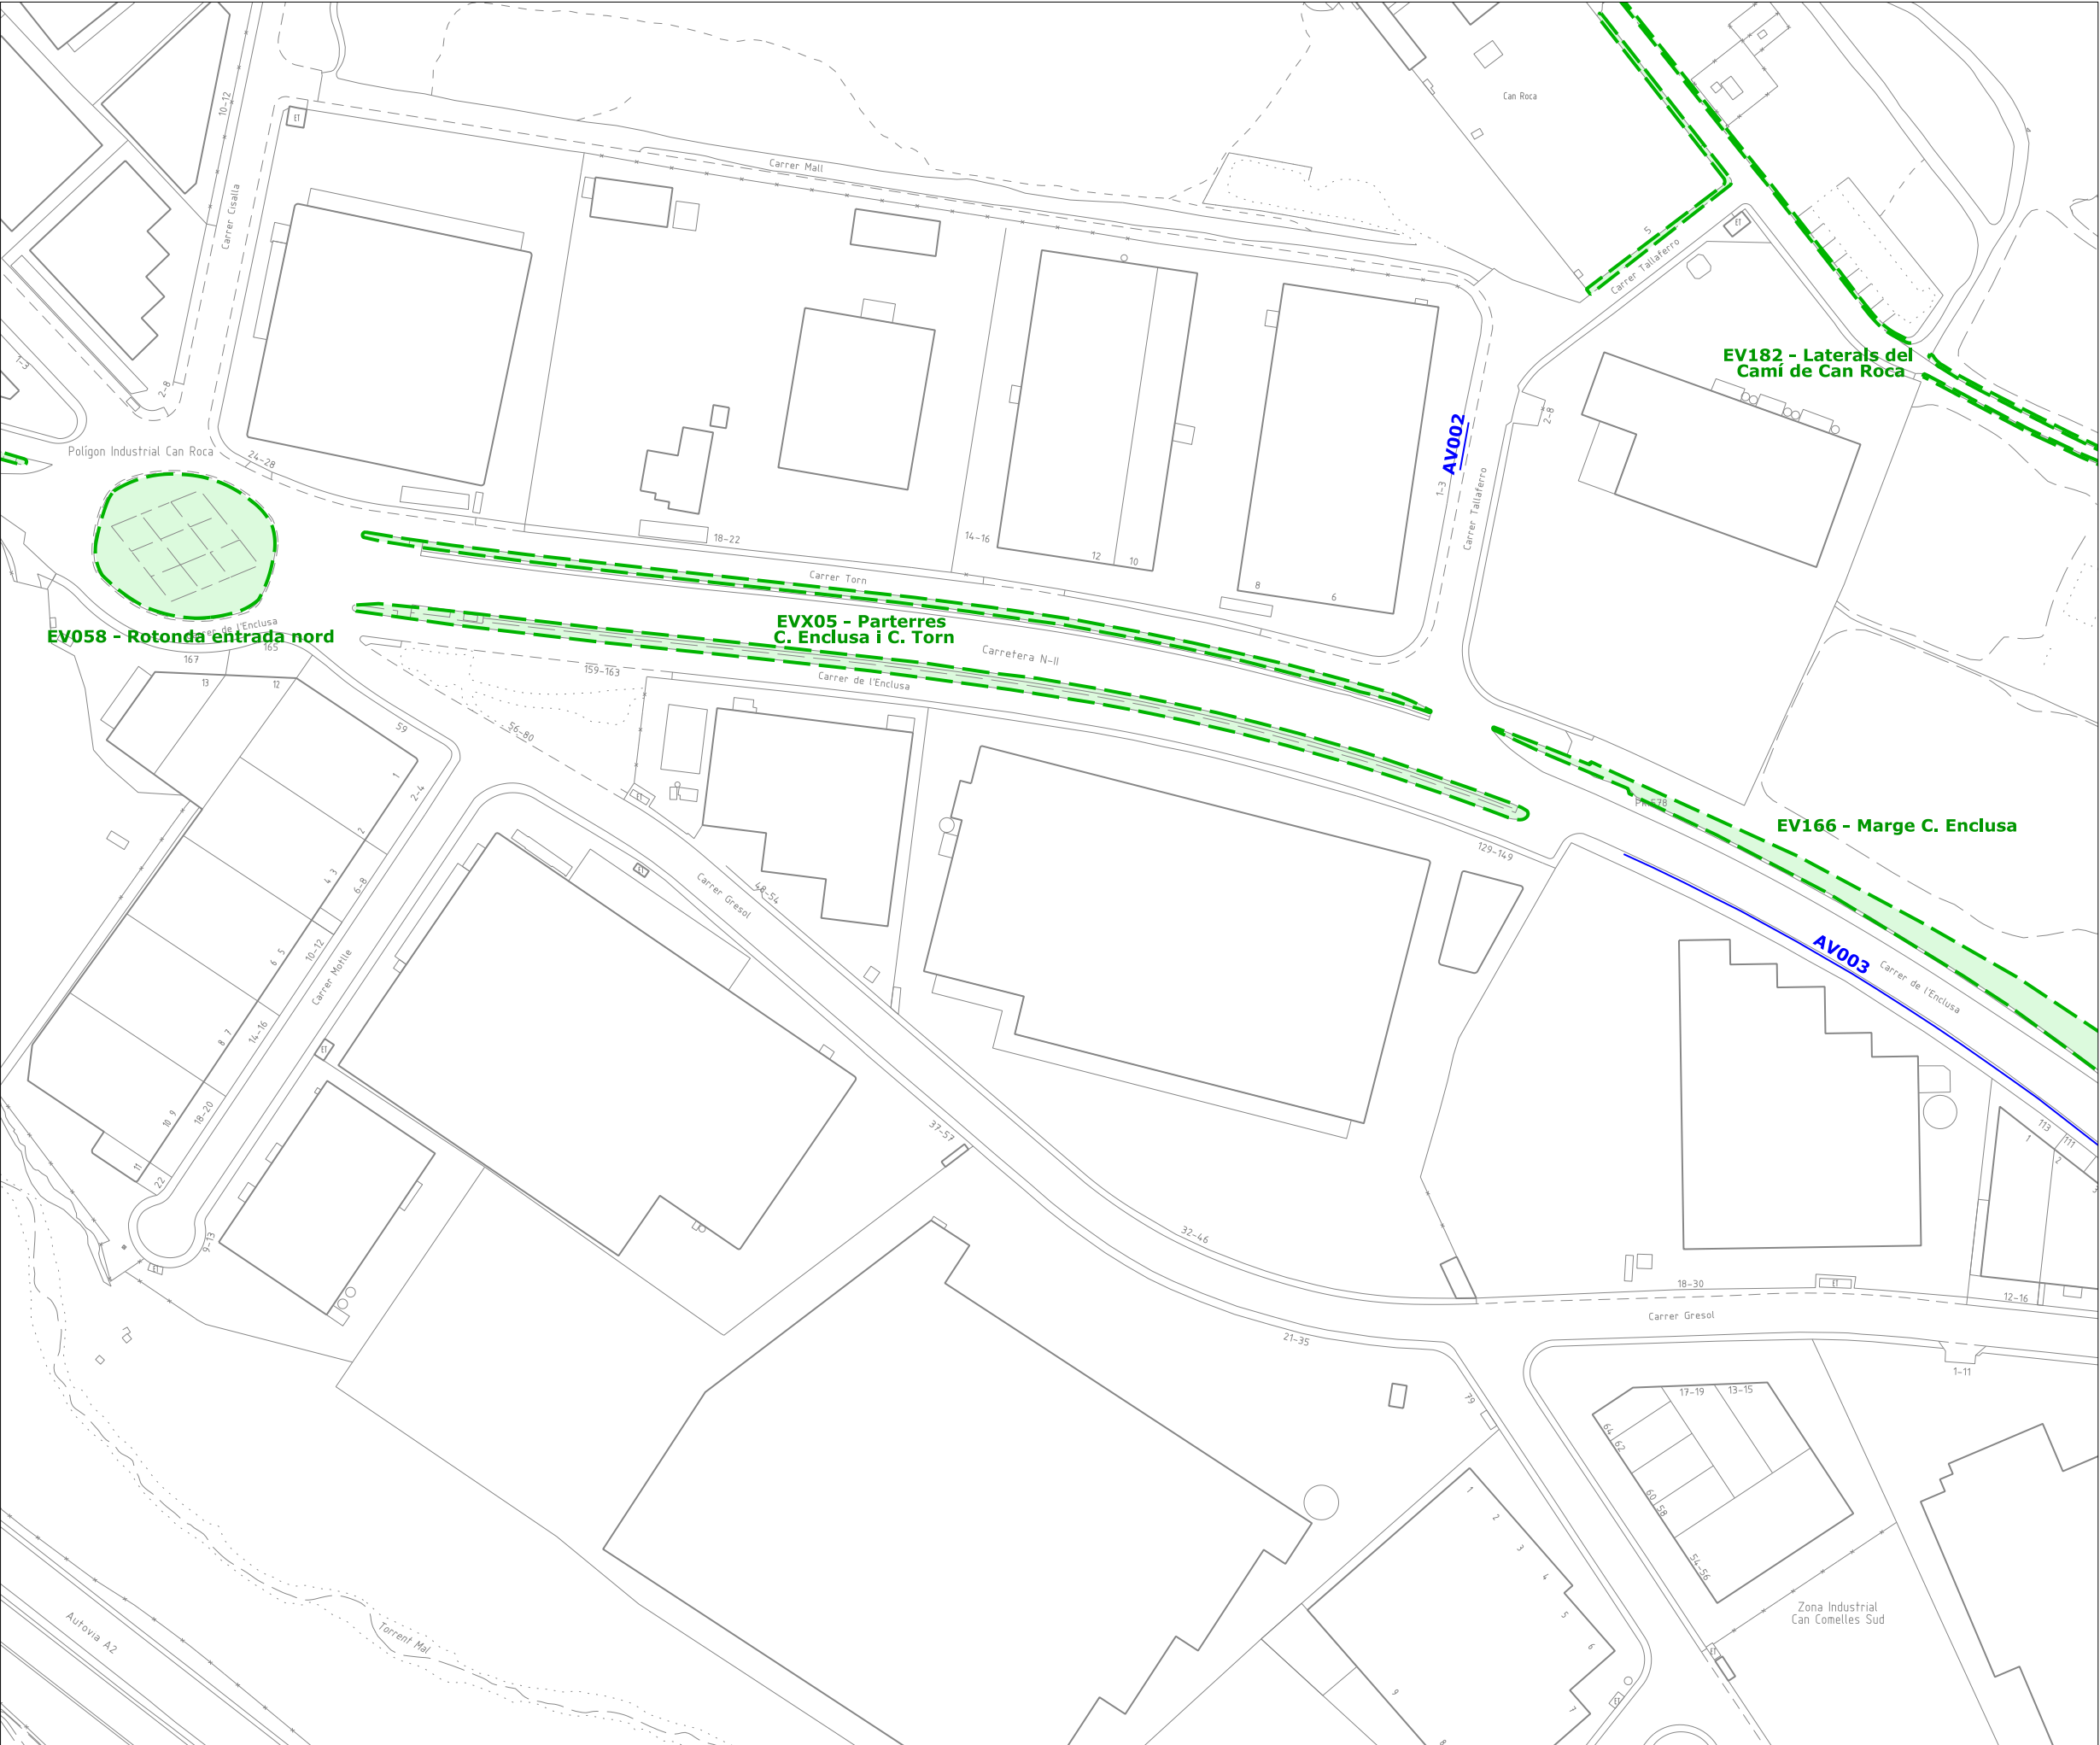

- Límit de terme municipal
- Lot 1
- unitats de gestió d'espais verds
jardineres dintre d'unitats de gestió
arbrat dintre d'unitats de gestió
- Lot 2
- unitats de gestió d'arbrat viari

PLEC DE CONDICIONS DEL
SERVEI DE VERD MUNICIPAL



ÀMBIT DEL SERVEI



**AJUNTAMENT
D'ESPARREGUERA**

03



FEBRER 2025
DIN-A3. Esc. 1/2000

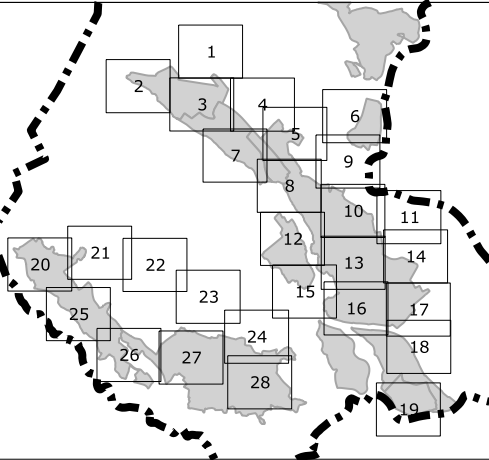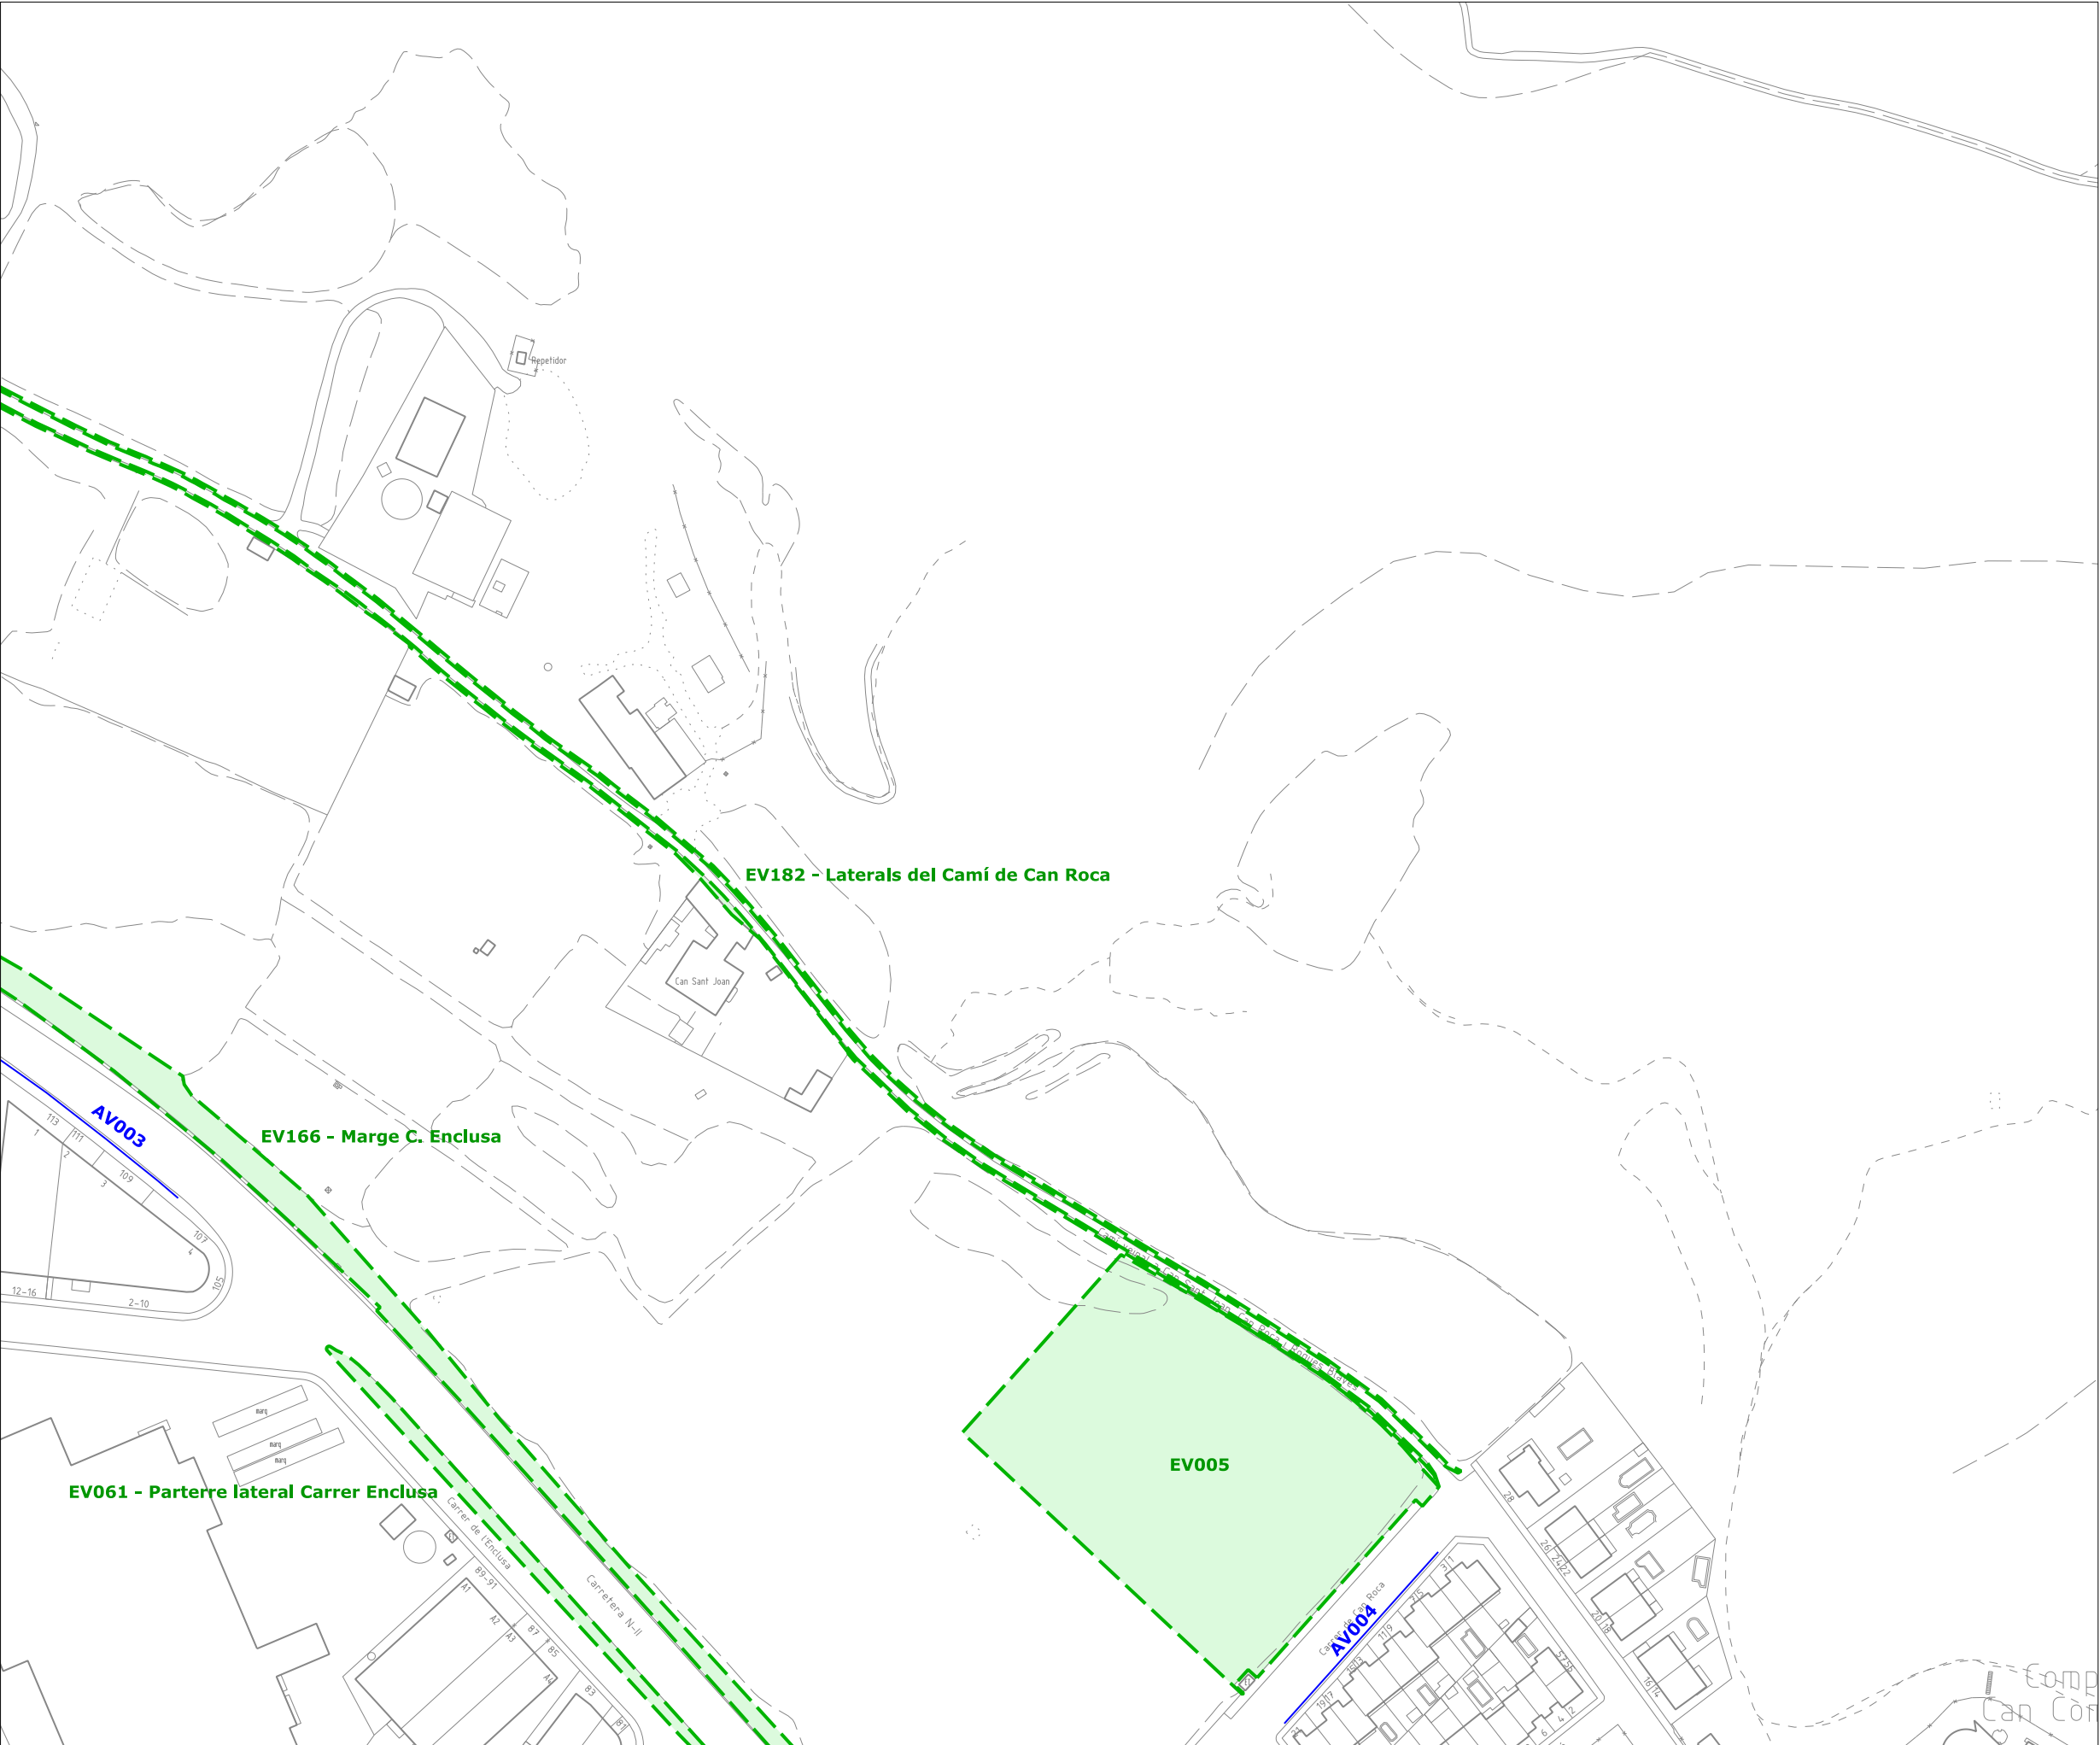

- Límit de terme municipal**
- Lot 1**
- unitats de gestió d'espais verds
 - jardineres dintre d'unitats de gestió
 - arbrat dintre d'unitats de gestió
- Lot 2**
- unitats de gestió d'arbrat viari

PLEC DE CONDICIONS DEL
SERVEI DE VERD MUNICIPAL

ÀMBIT DEL SERVEI

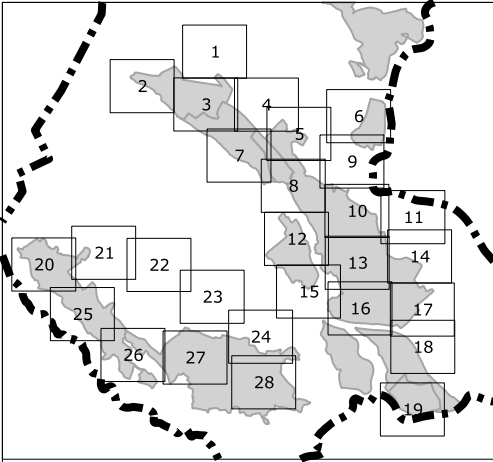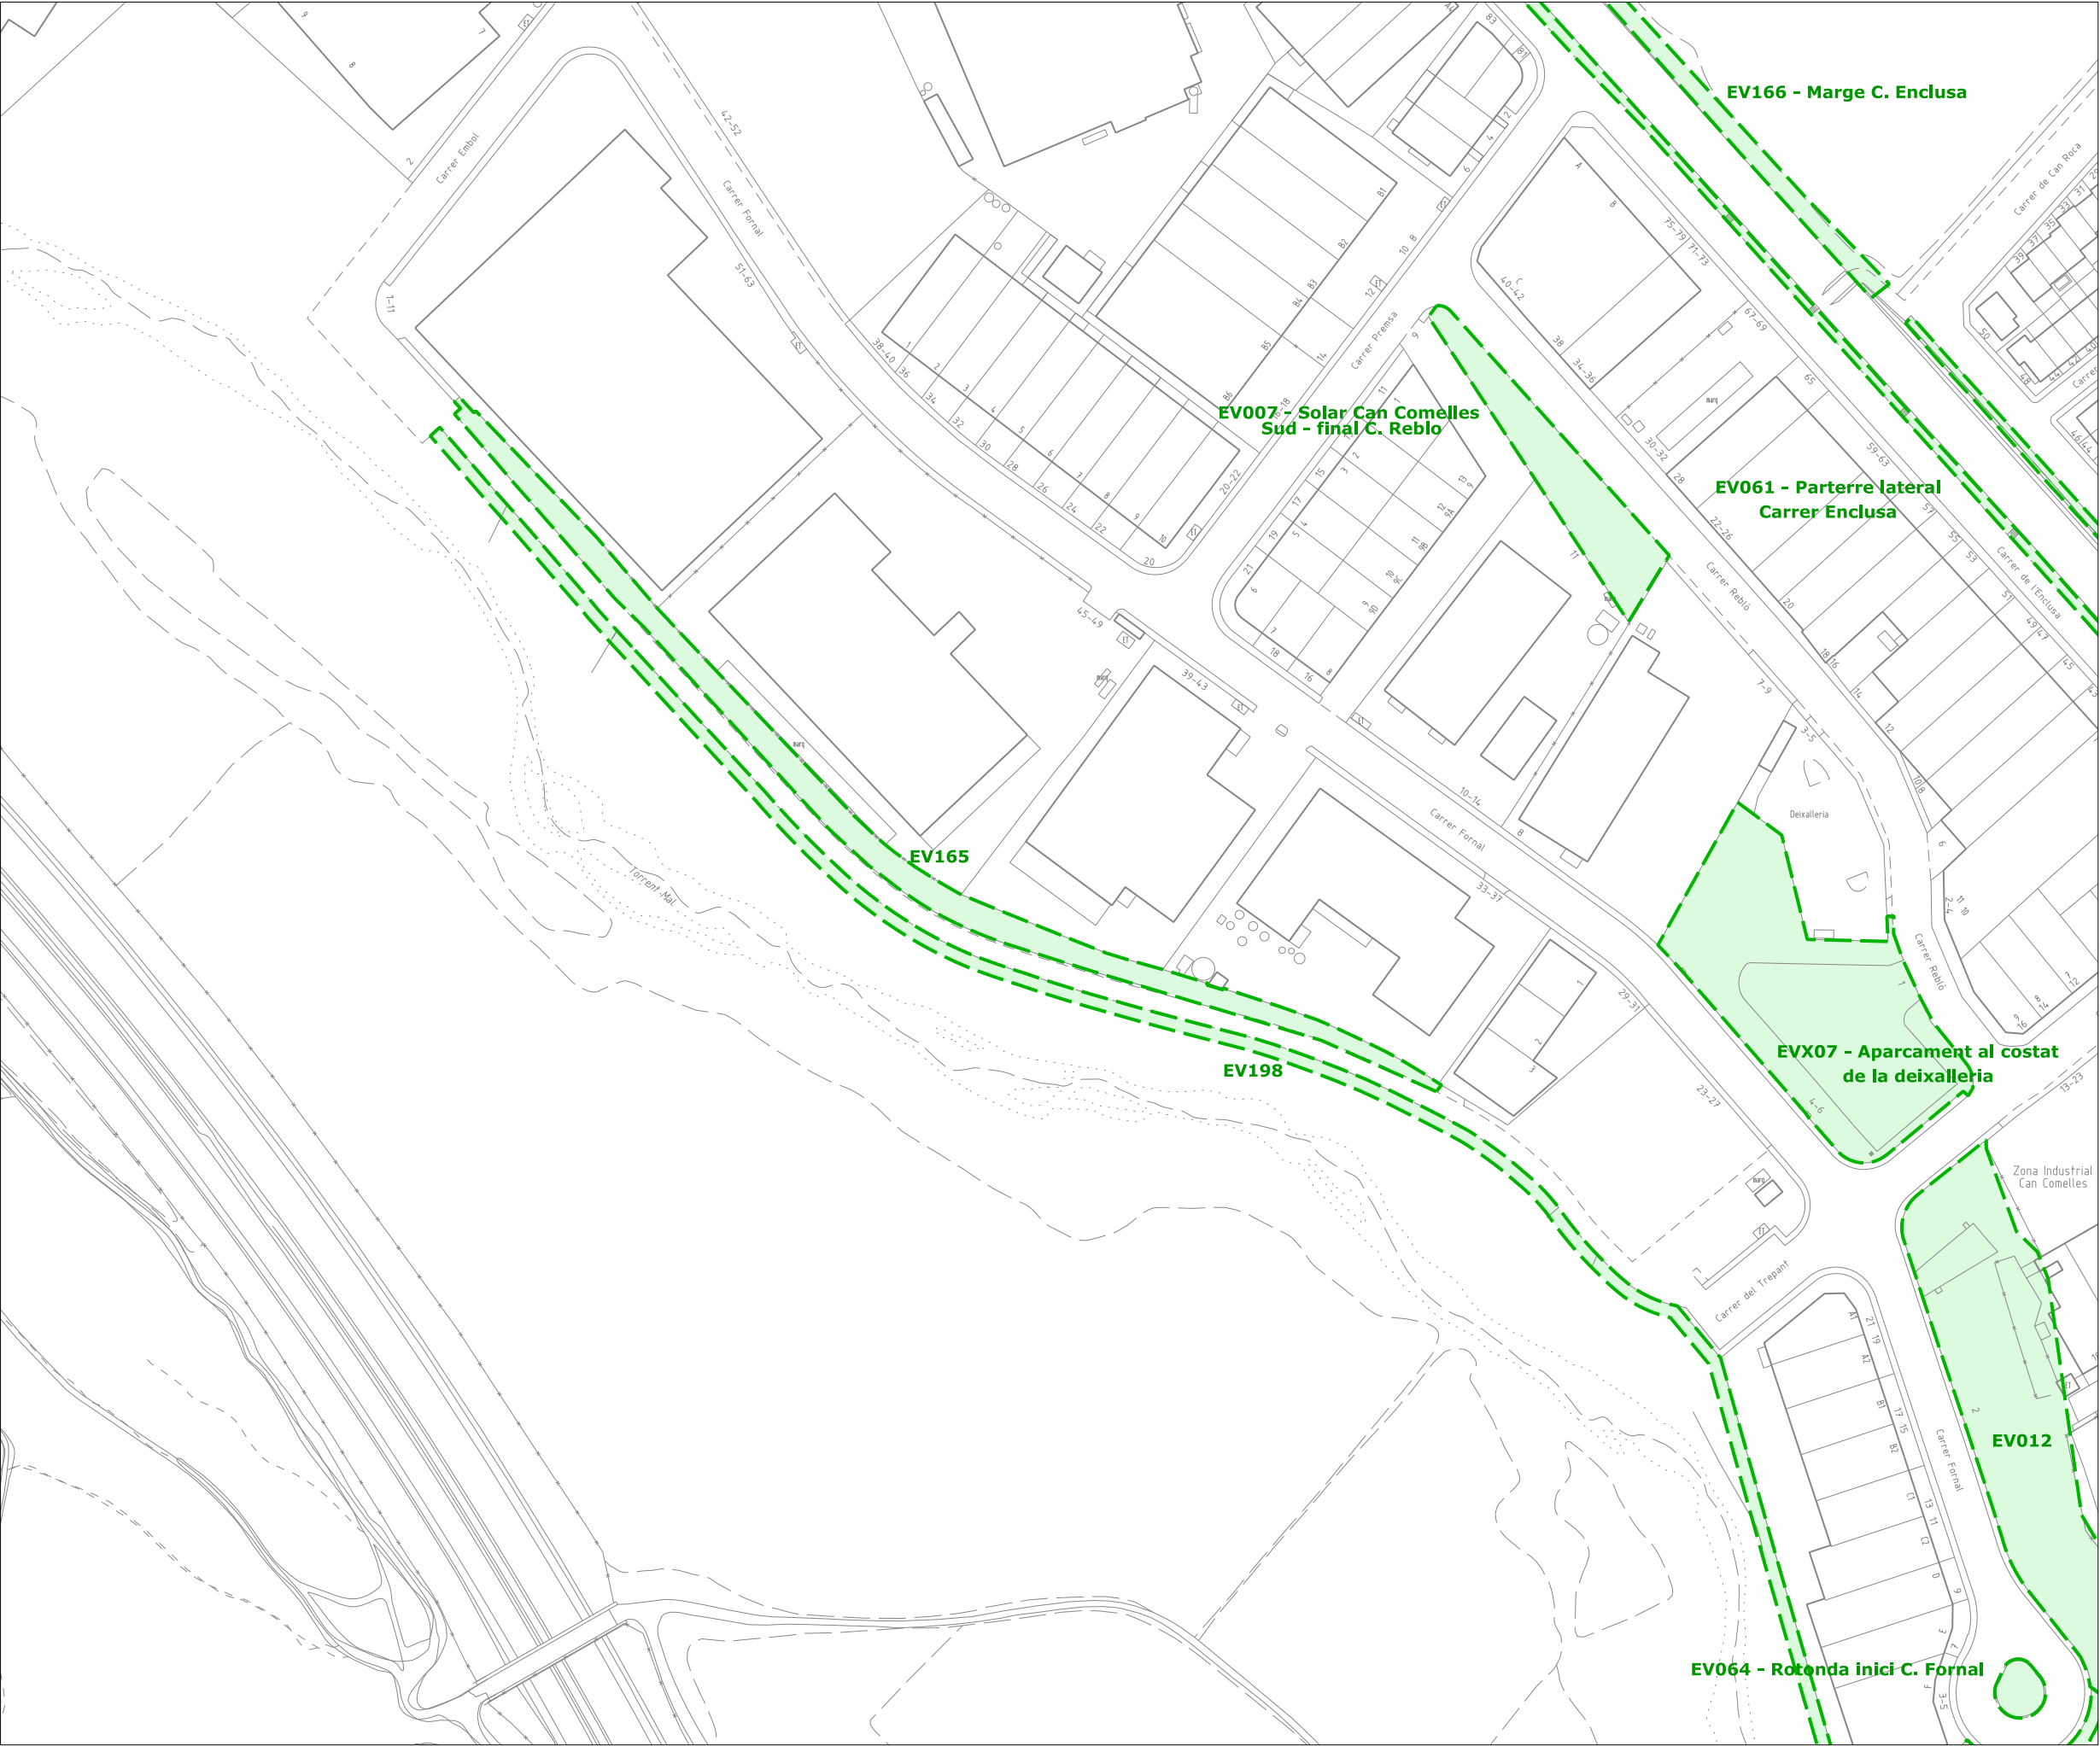

 Límit de terme municipal

Lot 1

 unitats de gestió d'espais verds
jardineres dintre d'unitats de gestió
arbrat dintre d'unitats de gestió

Lot 2

 unitats de gestió d'arbrat viari

PLEC DE CONDICIONS DEL
SERVEI DE VERD MUNICIPAL



ÀMBIT DEL SERVEI



**AJUNTAMENT
D'ESPARREGUERA**

07

FEBRER 2025
DIN-A3. Esc. 1/2000

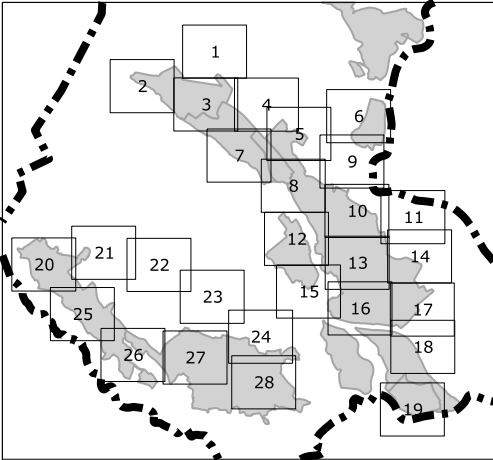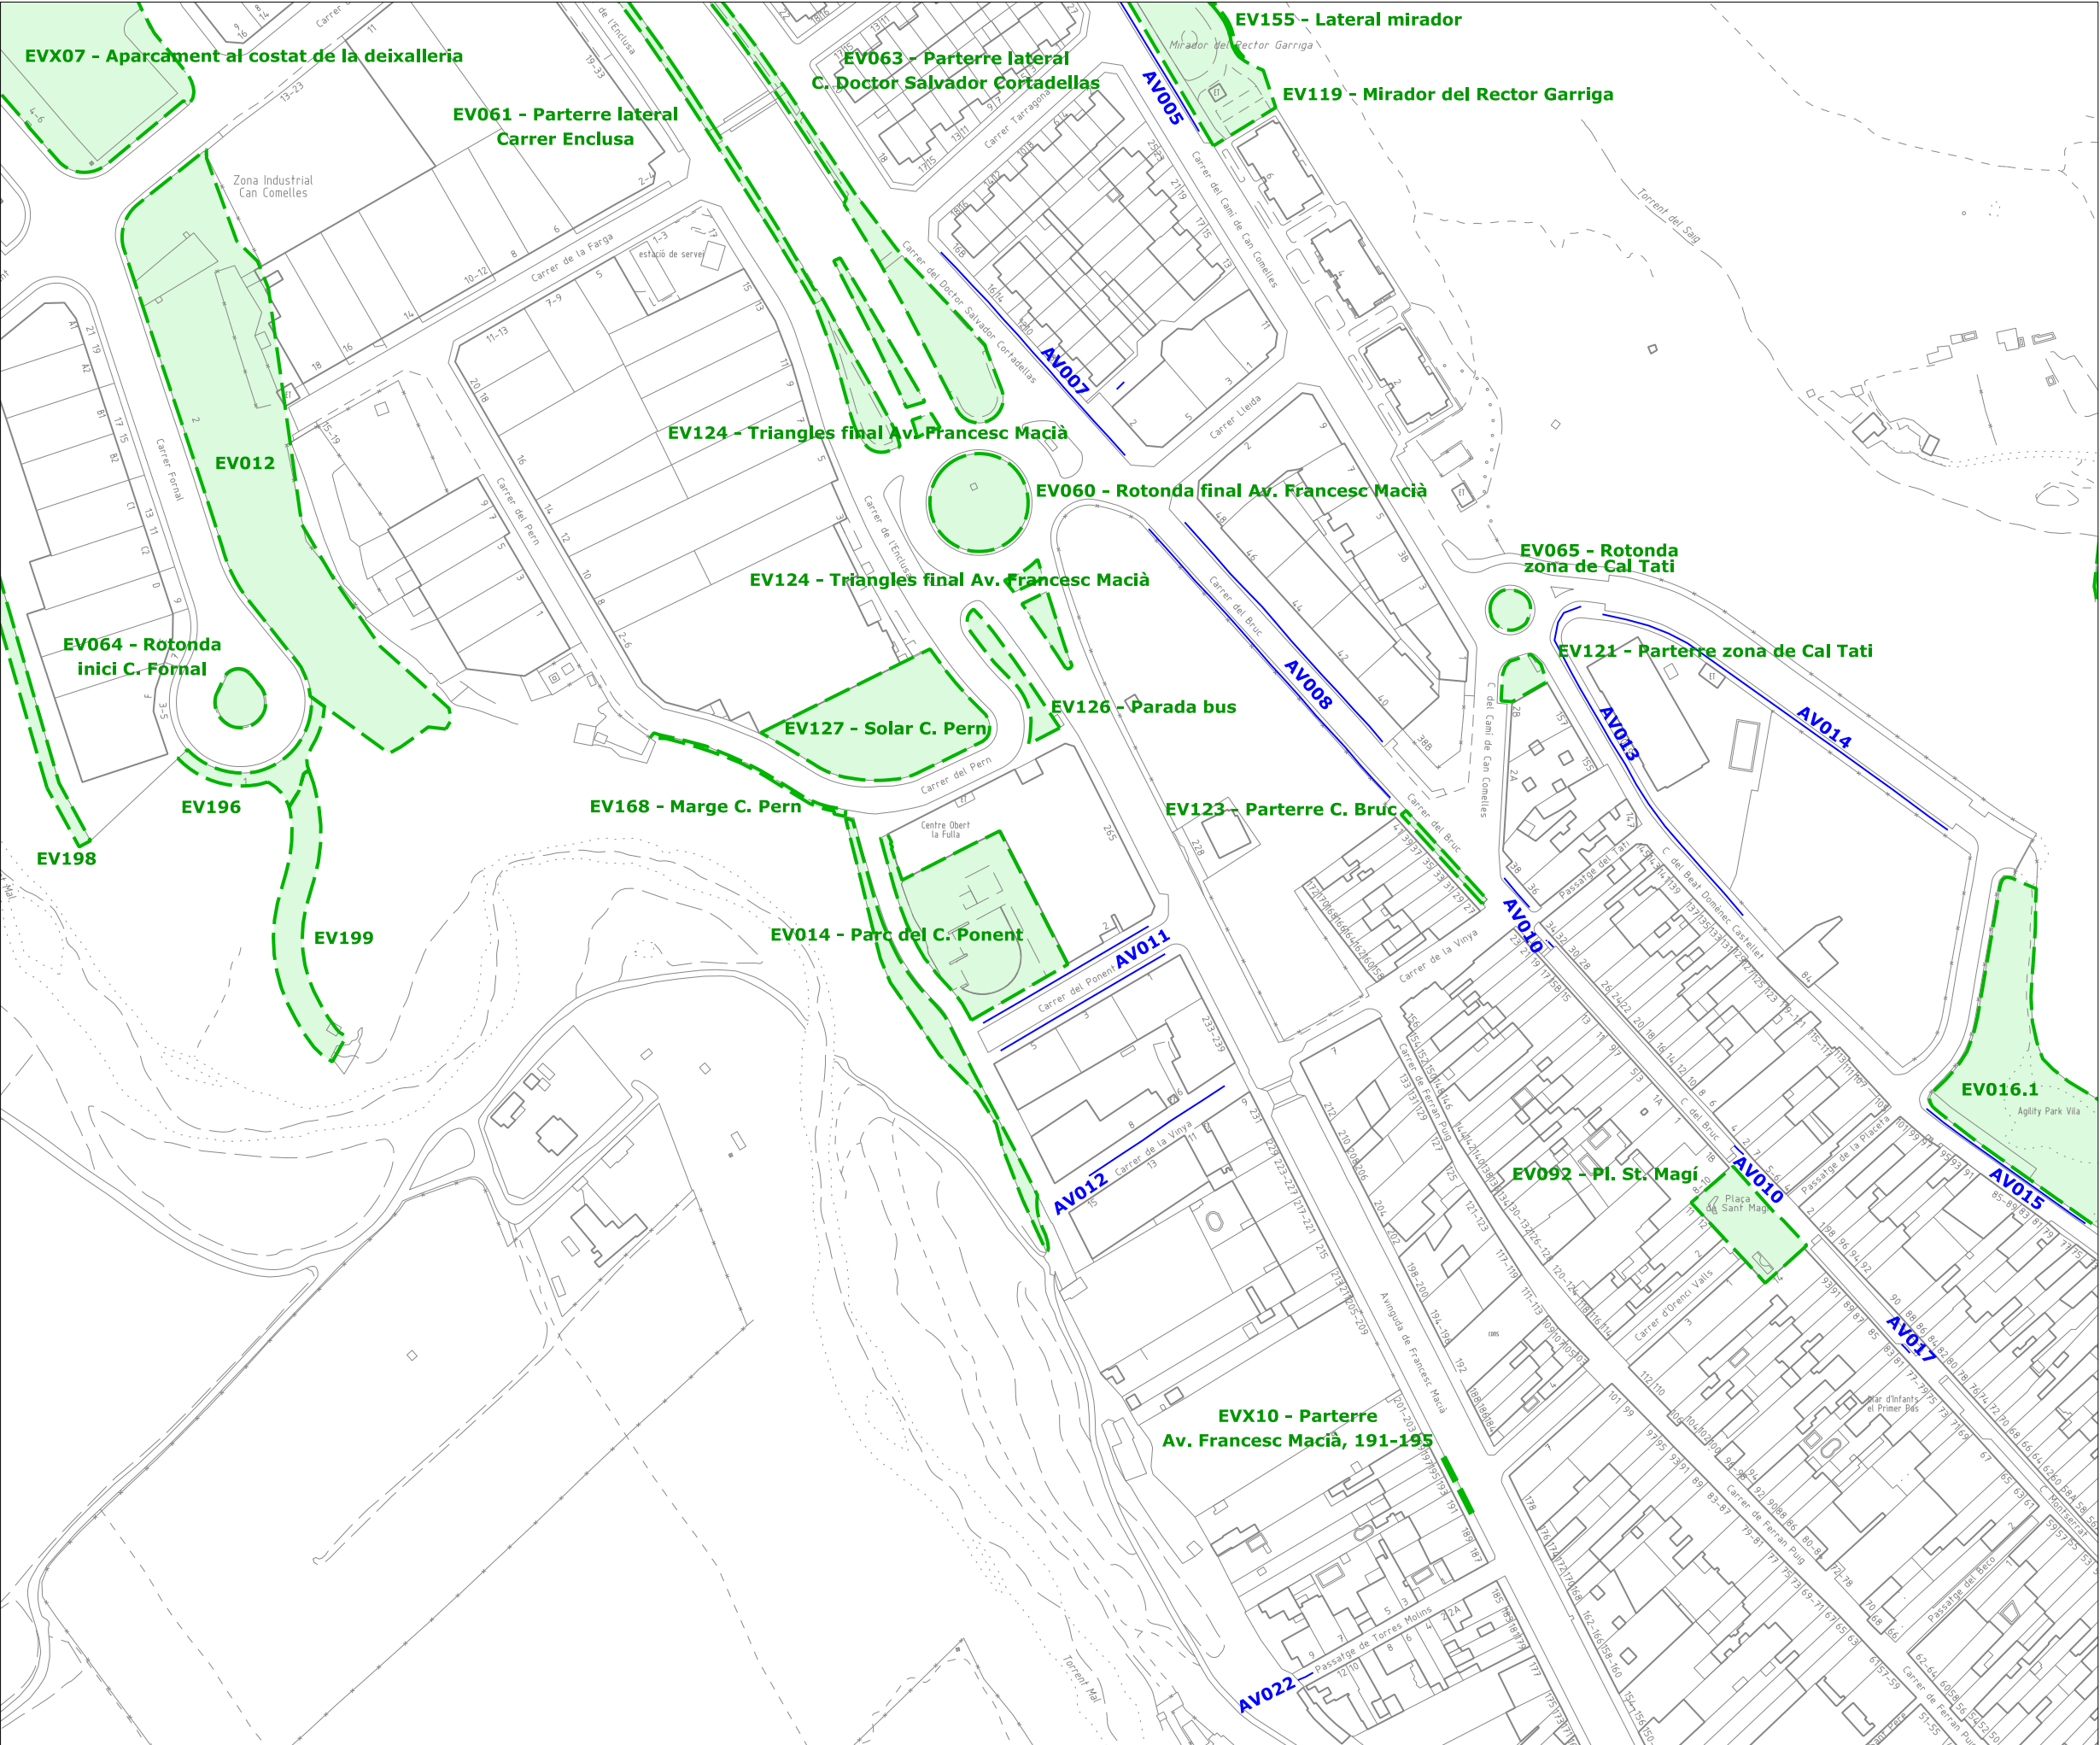

- Límit de terme municipal**
- Lot 1**
- unitats de gestió d'espais verds
 - jardineres dintre d'unitats de gestió
 - arbrat dintre d'unitats de gestió
- Lot 2**
- unitats de gestió d'arbrat viari

PLEC DE CONDICIONS DEL SERVEI DE VERD MUNICIPAL



ÀMBIT DEL SERVEI



08

FEBRER 2025

DIN-A3. Esc. 1/2000

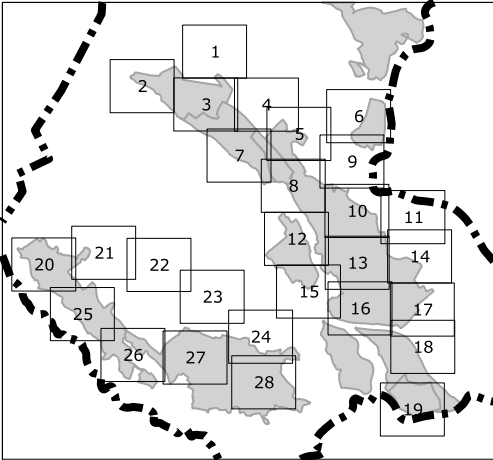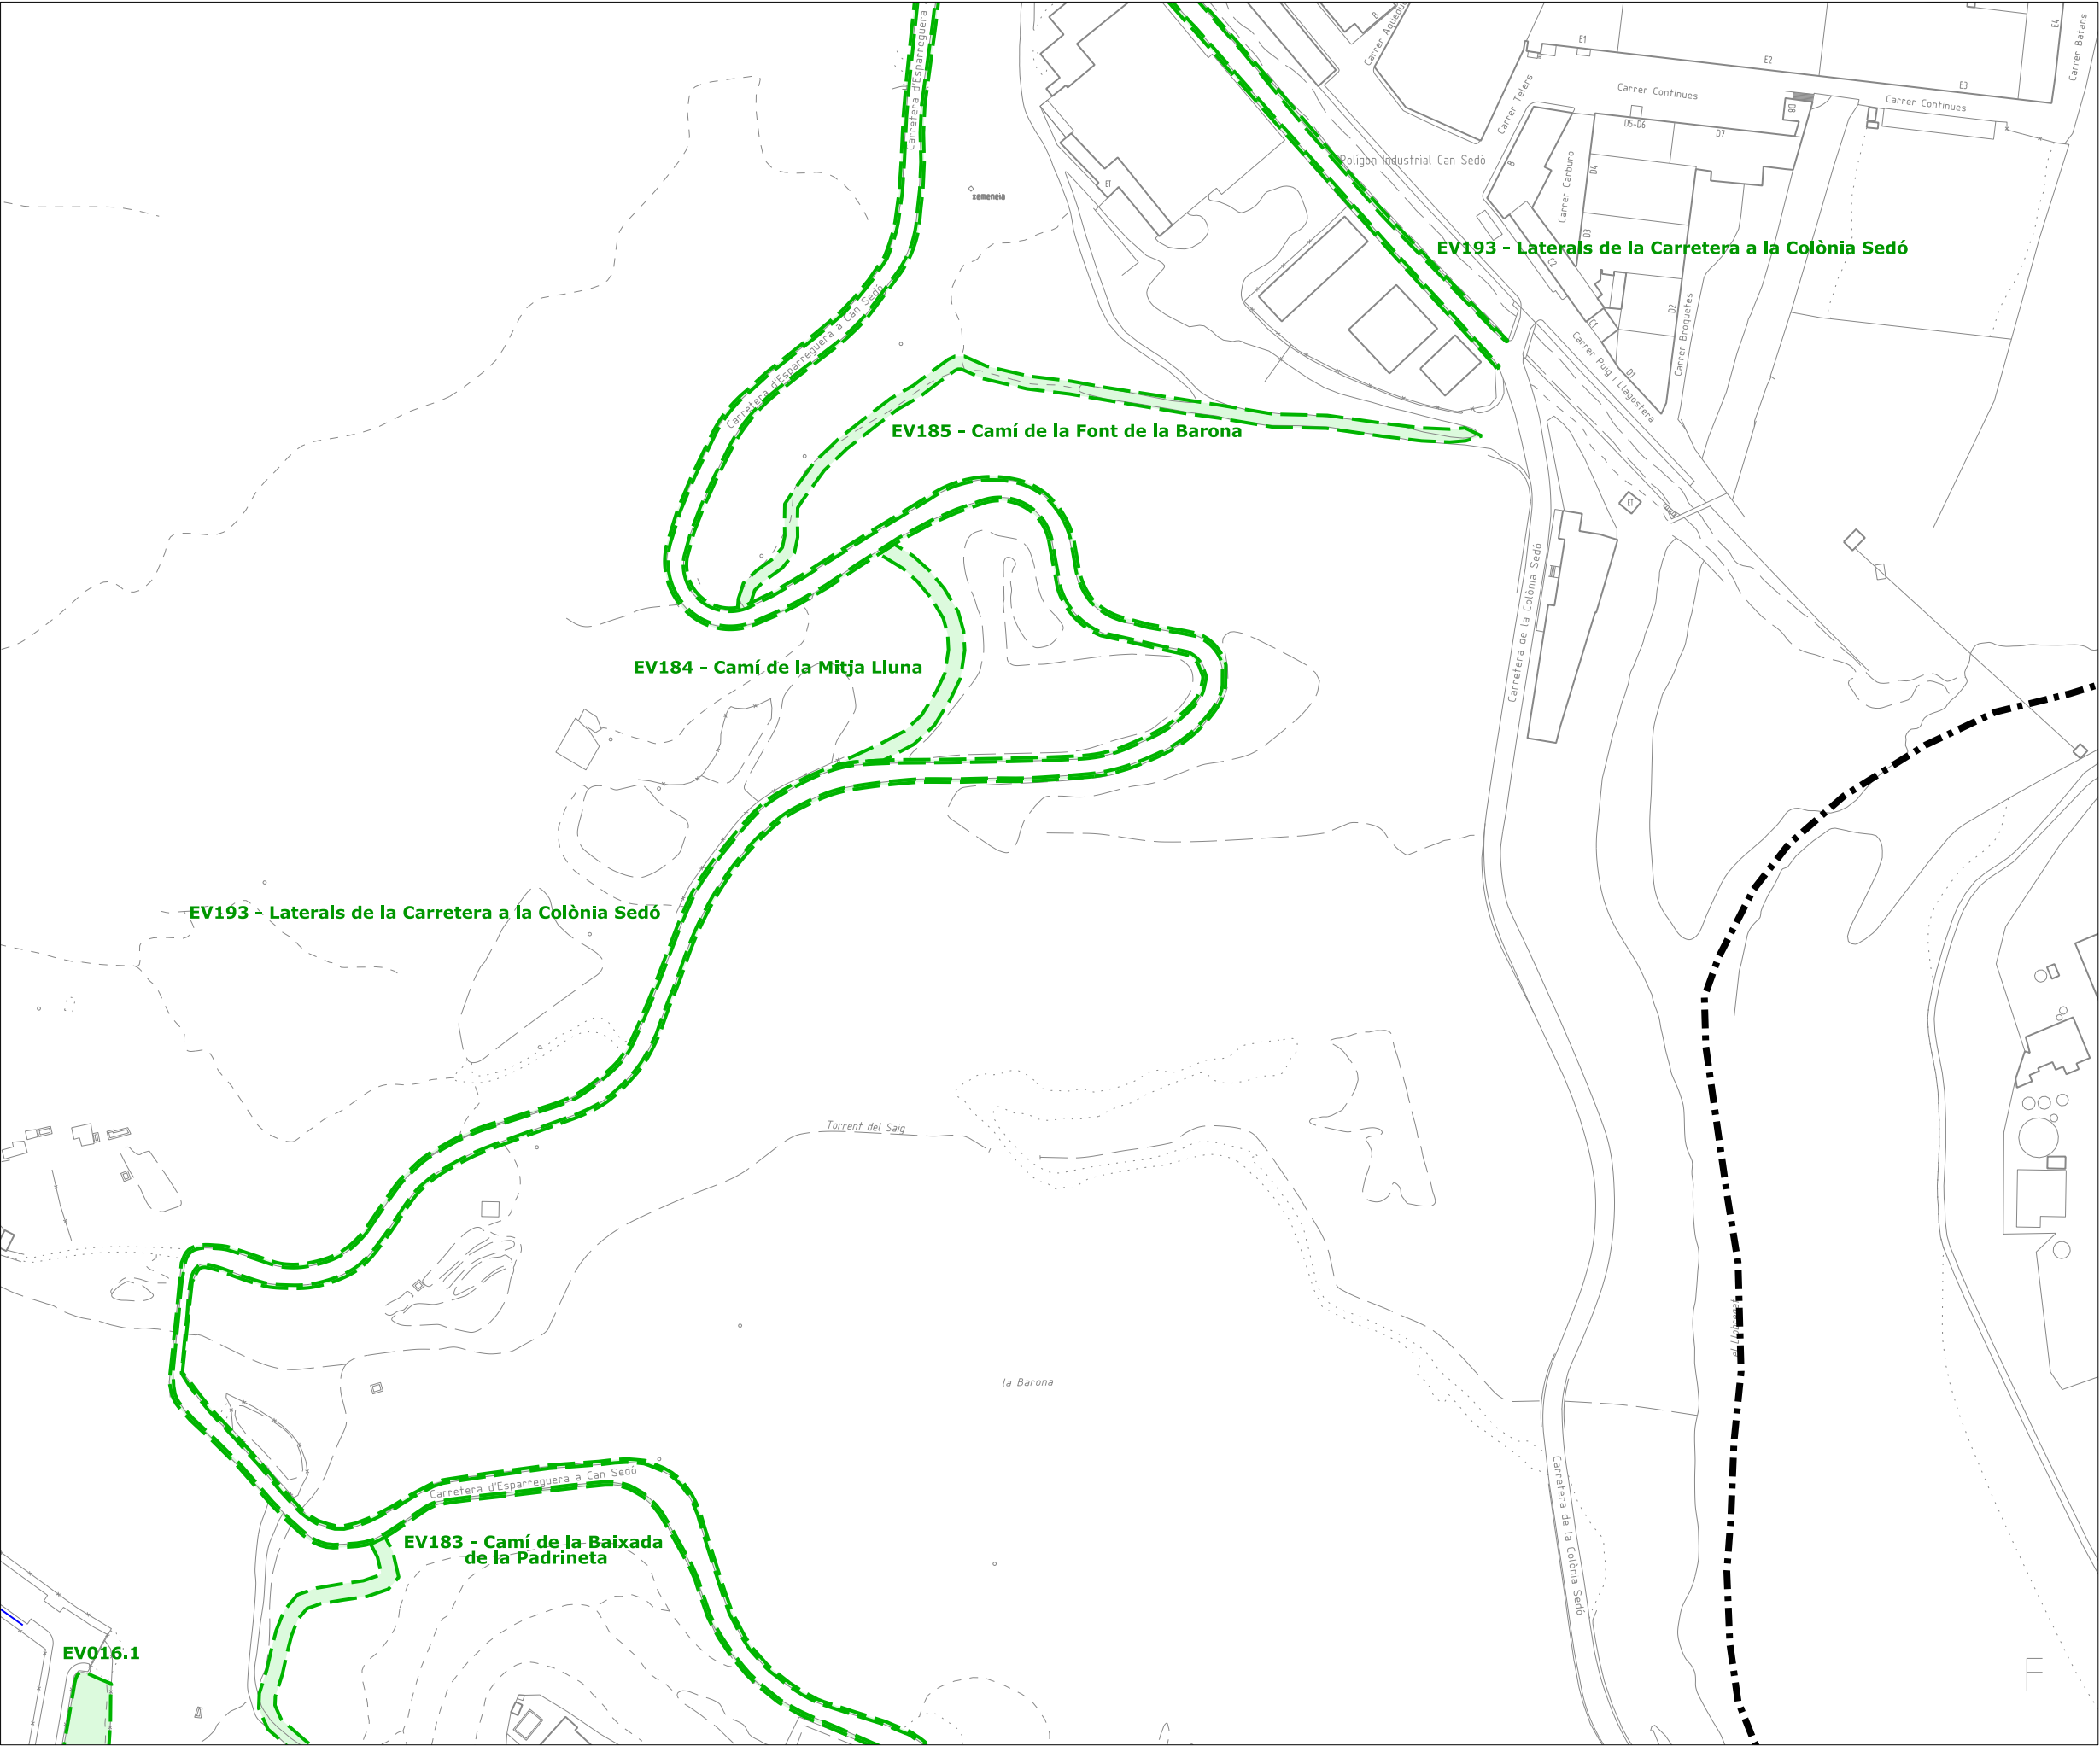

 Límit de terme municipal

Lot 1

 unitats de gestió d'espais verds
jardineres dintre d'unitats de gestió
arbrat dintre d'unitats de gestió

Lot 2

 unitats de gestió d'arbrat viari



PLEC DE CONDICIONS DEL
SERVEI DE VERD MUNICIPAL

ÀMBIT DEL SERVEI



 **AJUNTAMENT
D'ESPARREGUERA**

09

FEBRER 2025
DIN-A3. Esc. 1/2000

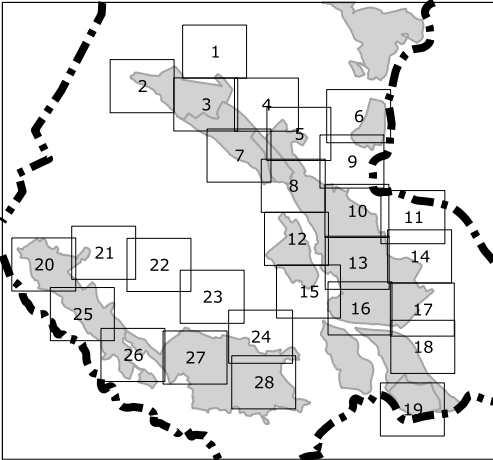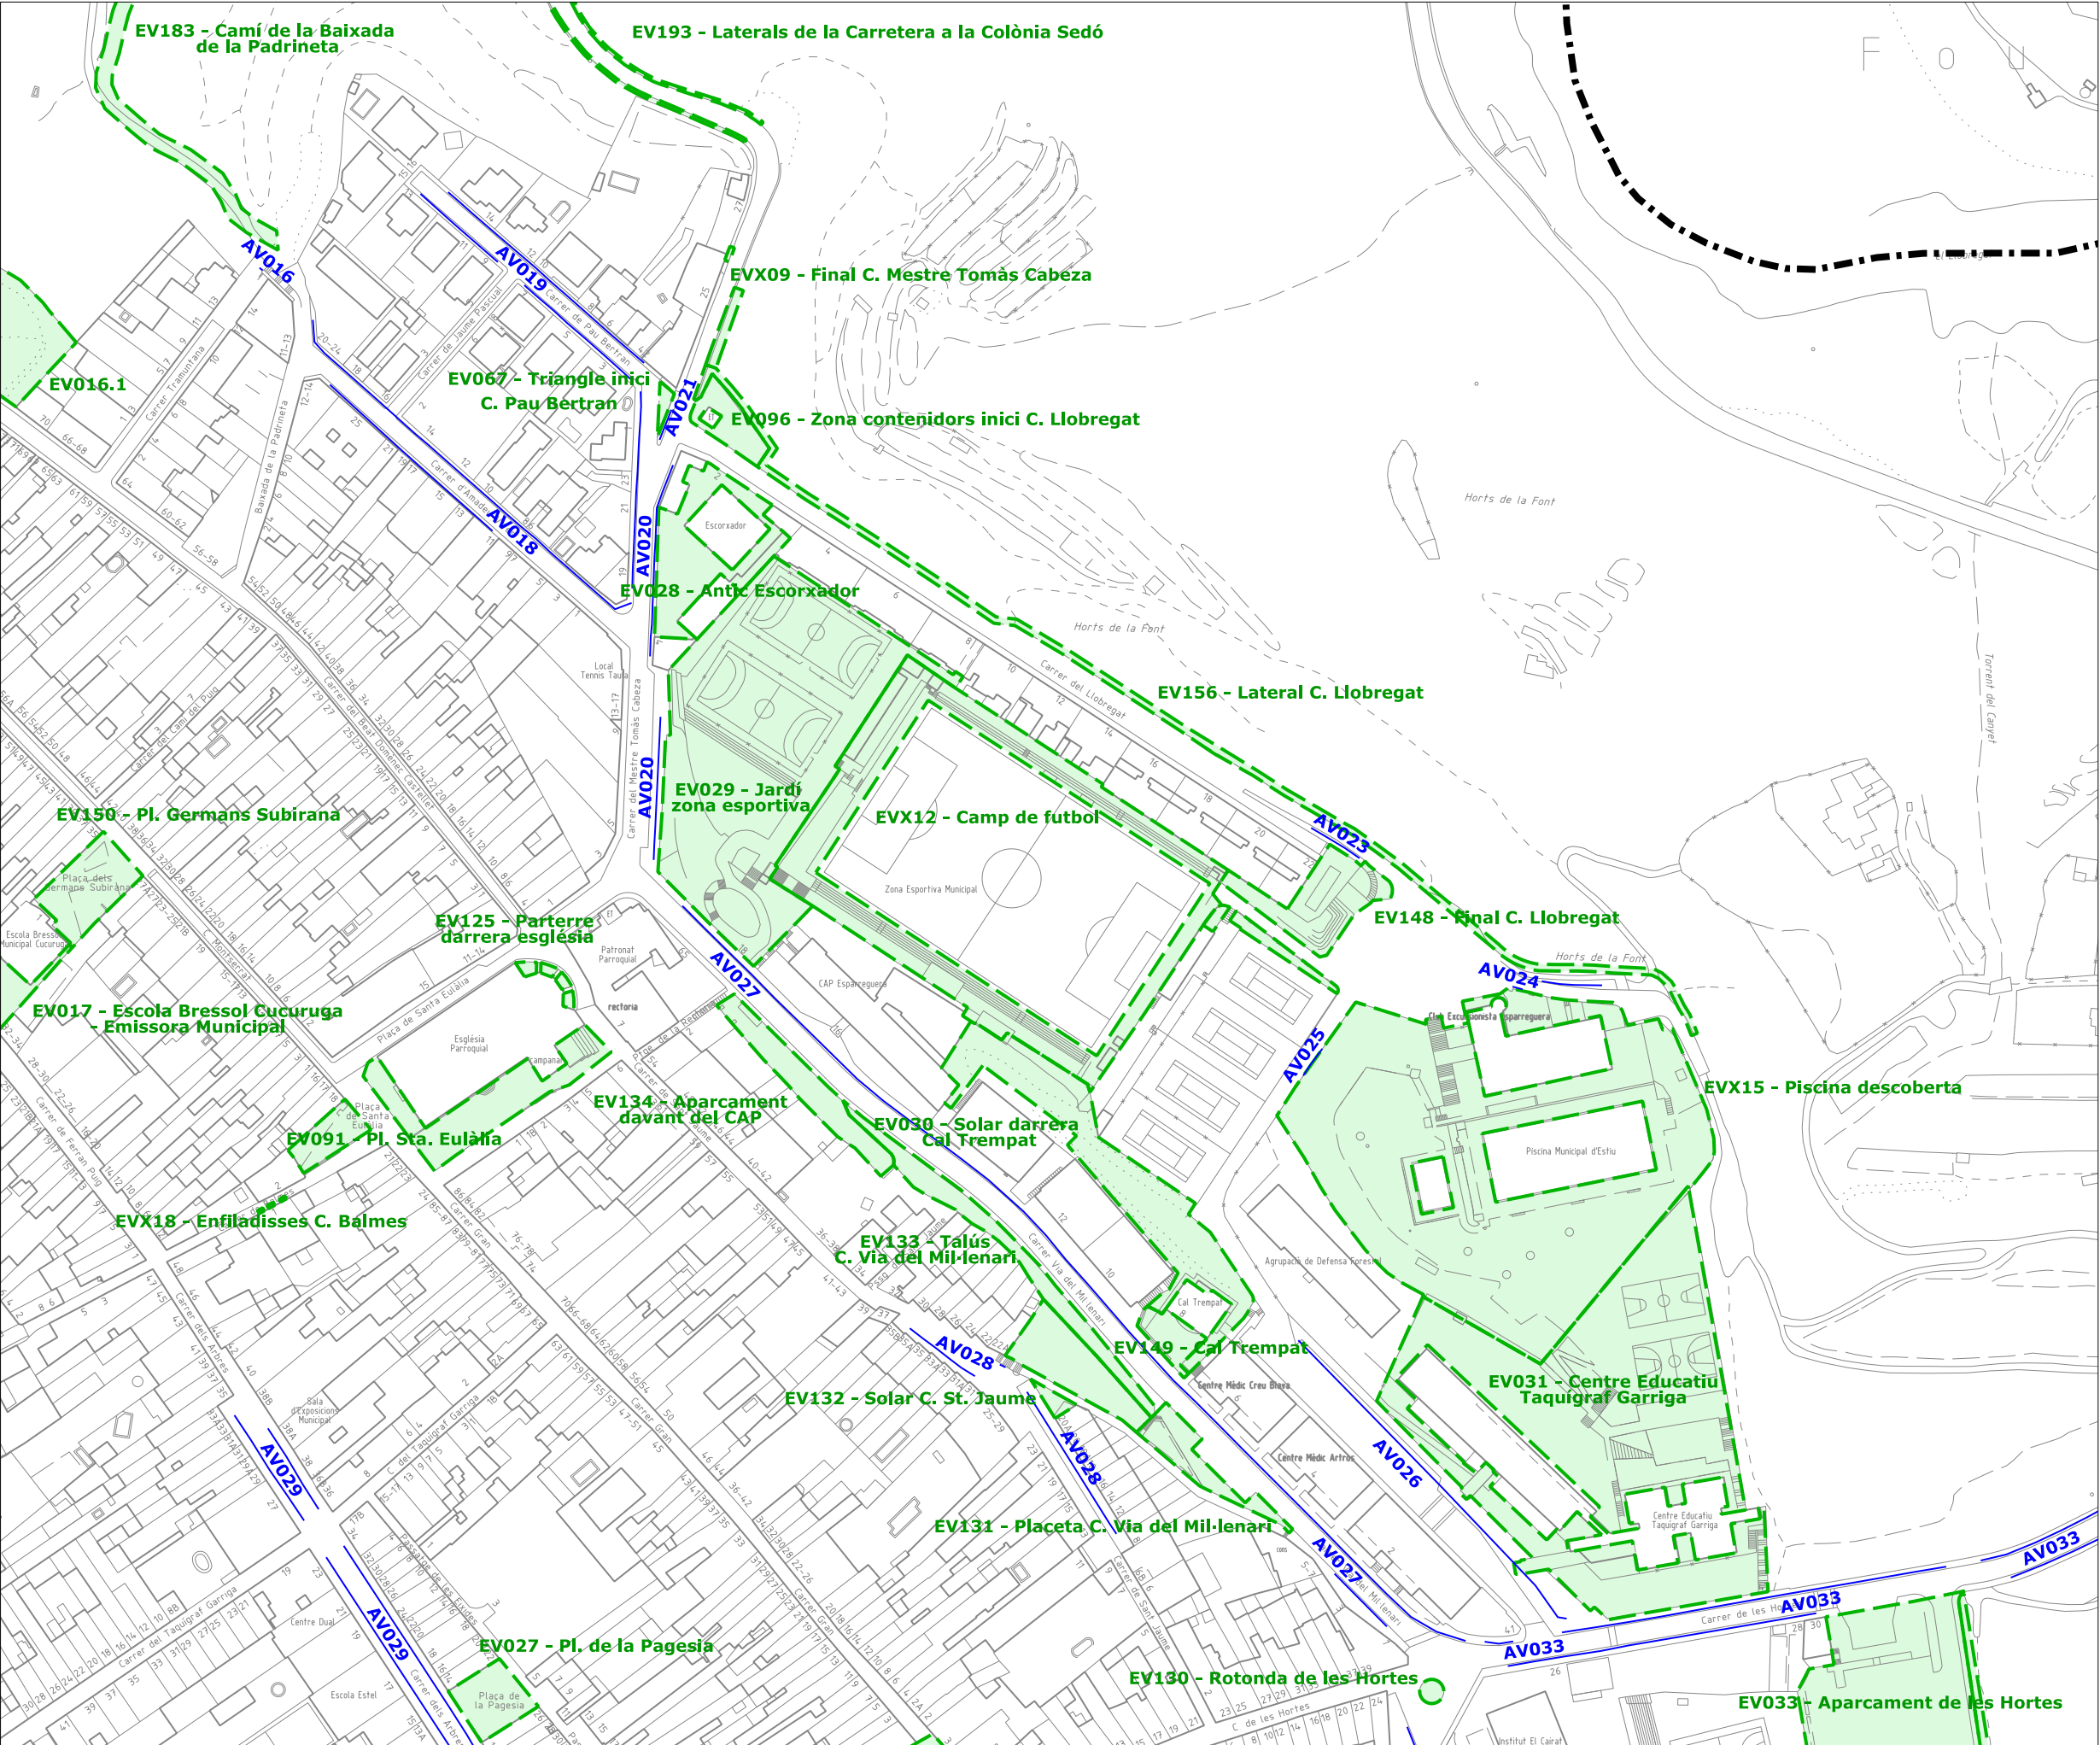

- Límit de terme municipal**
- Lot 1**
- unitats de gestió d'espais verds
 - jardineres dintre d'unitats de gestió
 - arbrat dintre d'unitats de gestió
- Lot 2**
- unitats de gestió d'arbrat viari

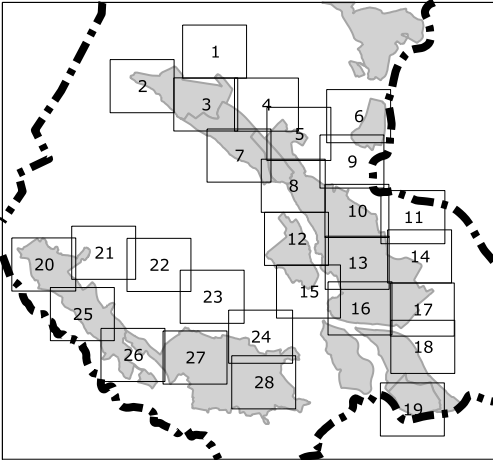
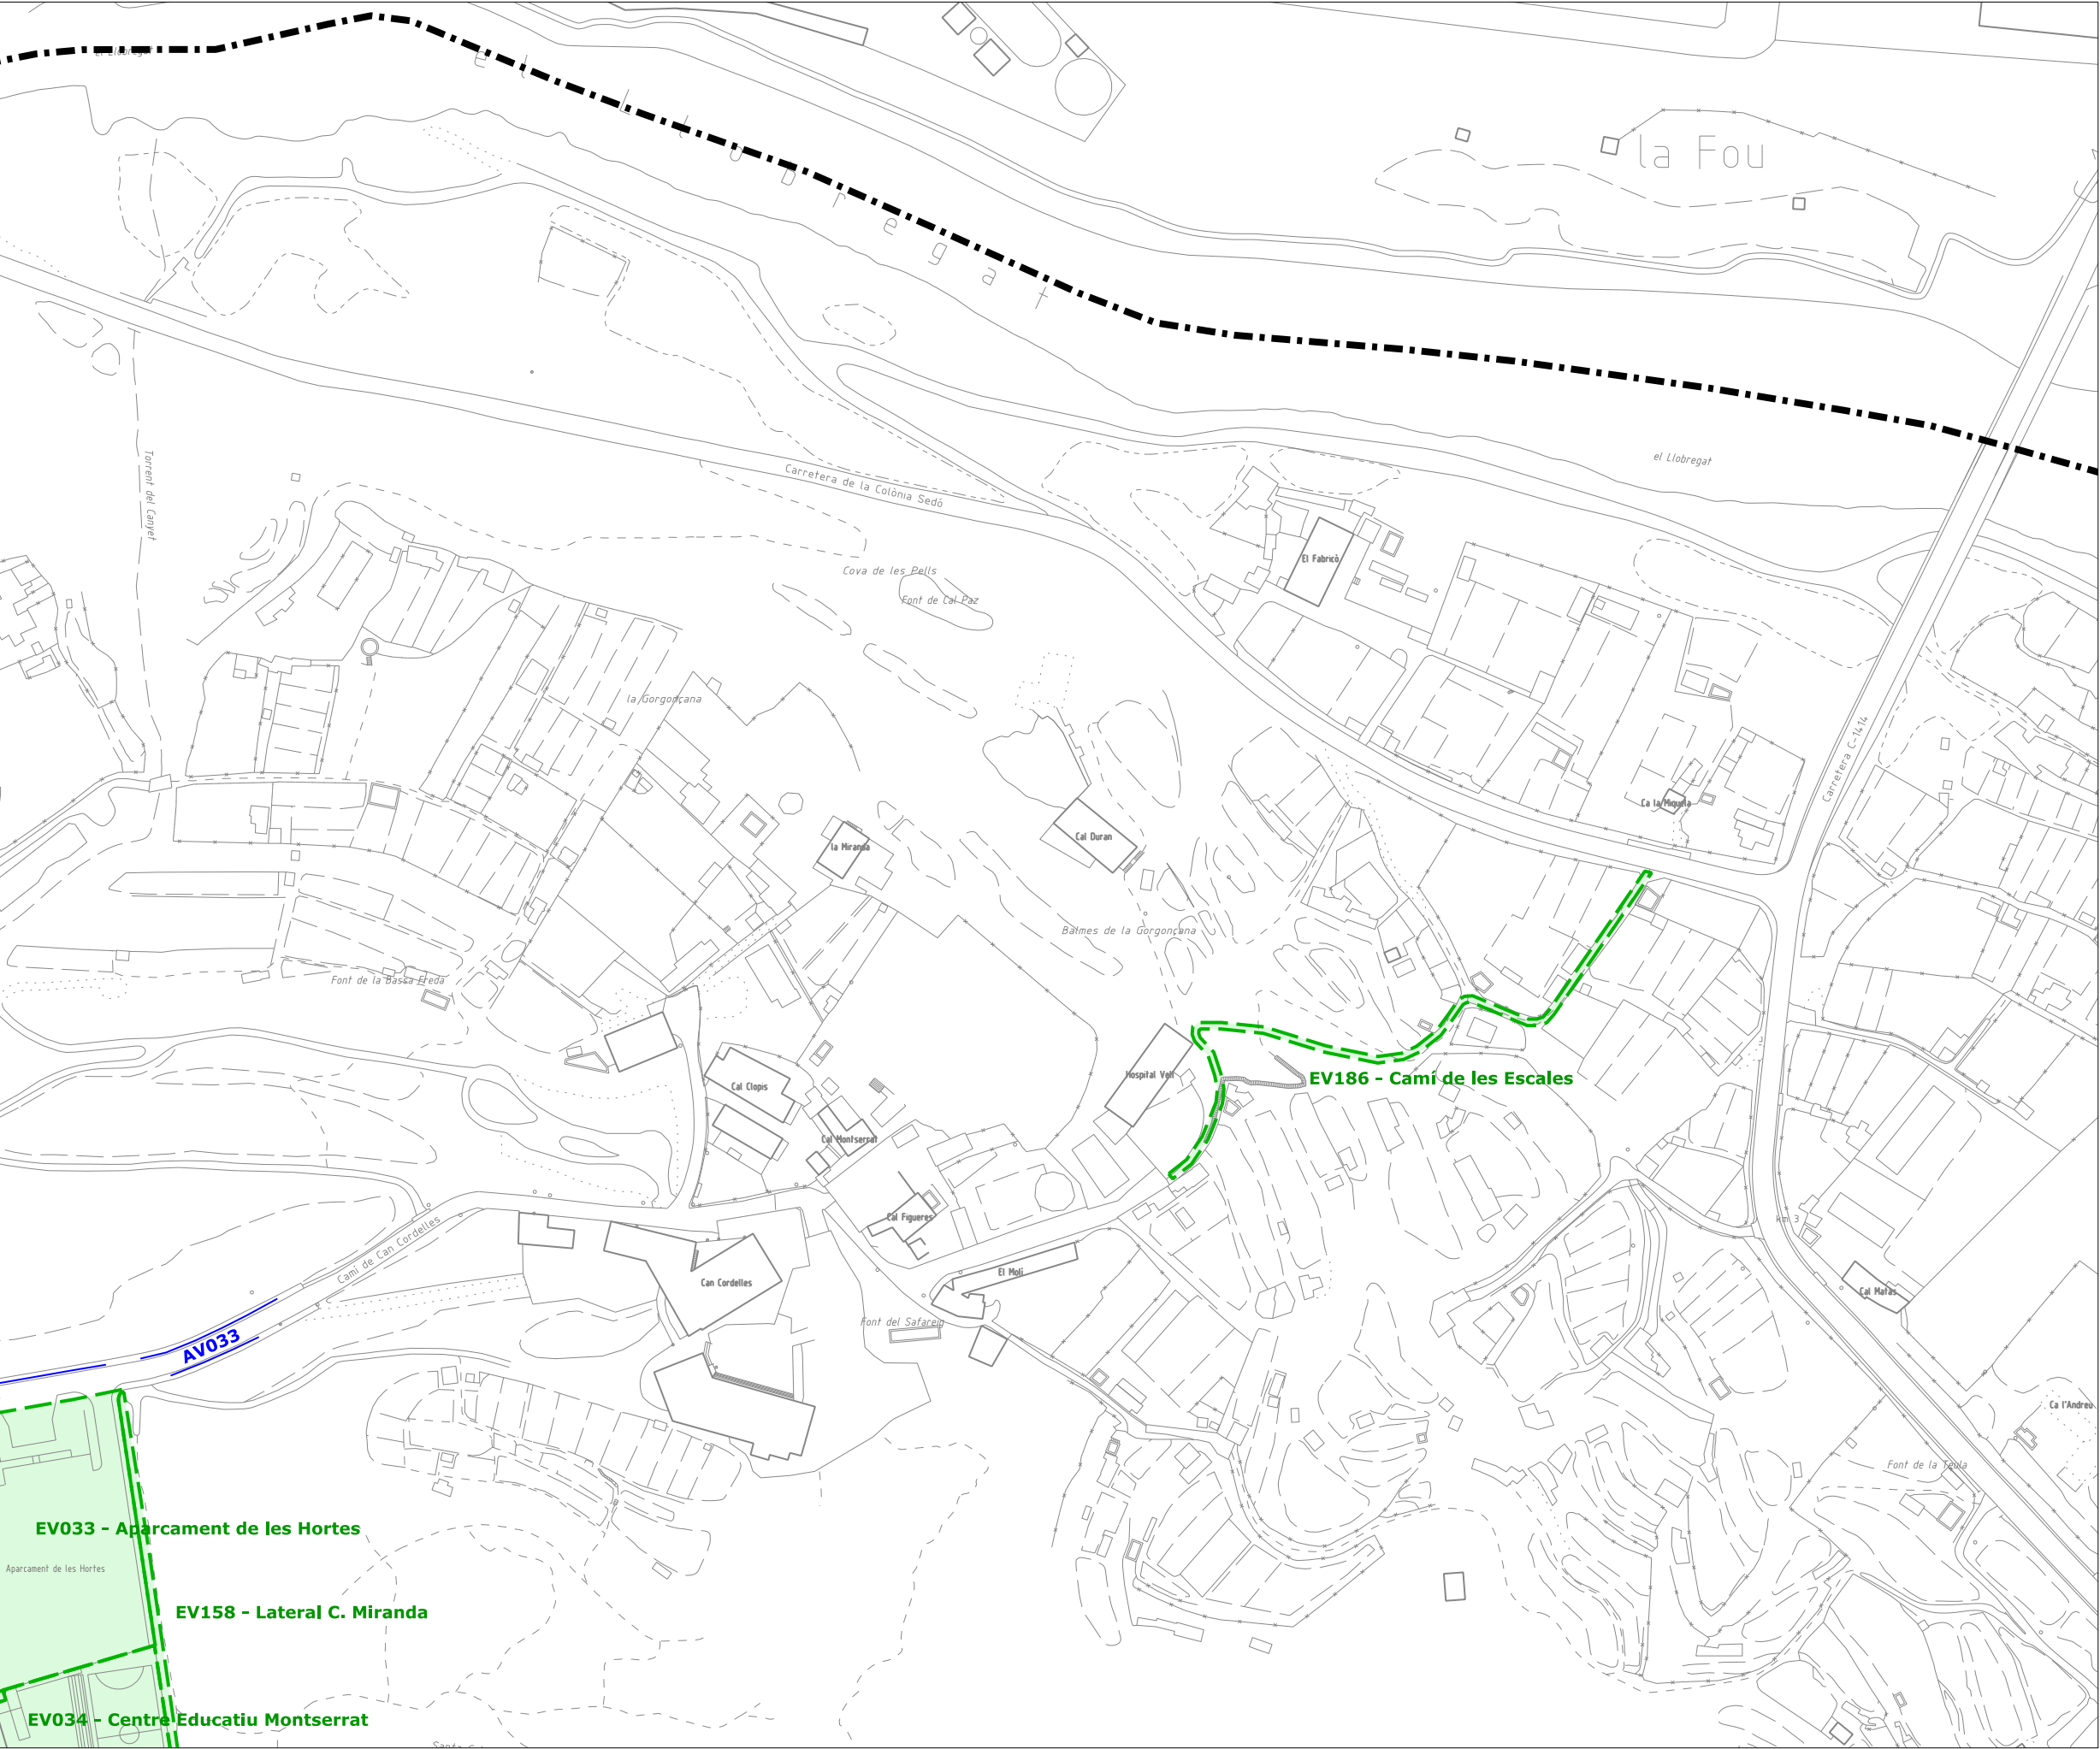


-  Límit de terme municipal
- Lot 1
-  unitats de gestió d'espais verds
jardineres dintre d'unitats de gestió
arbrat dintre d'unitats de gestió
- Lot 2
-  unitats de gestió d'arbrat viari

PLEC DE CONDICIONS DEL
SERVEI DE VERD MUNICIPAL

ÀMBIT DEL SERVEI



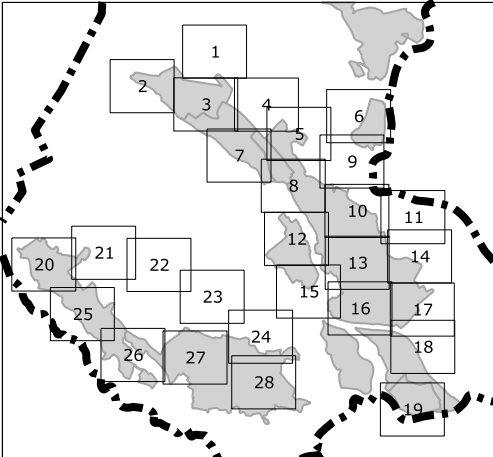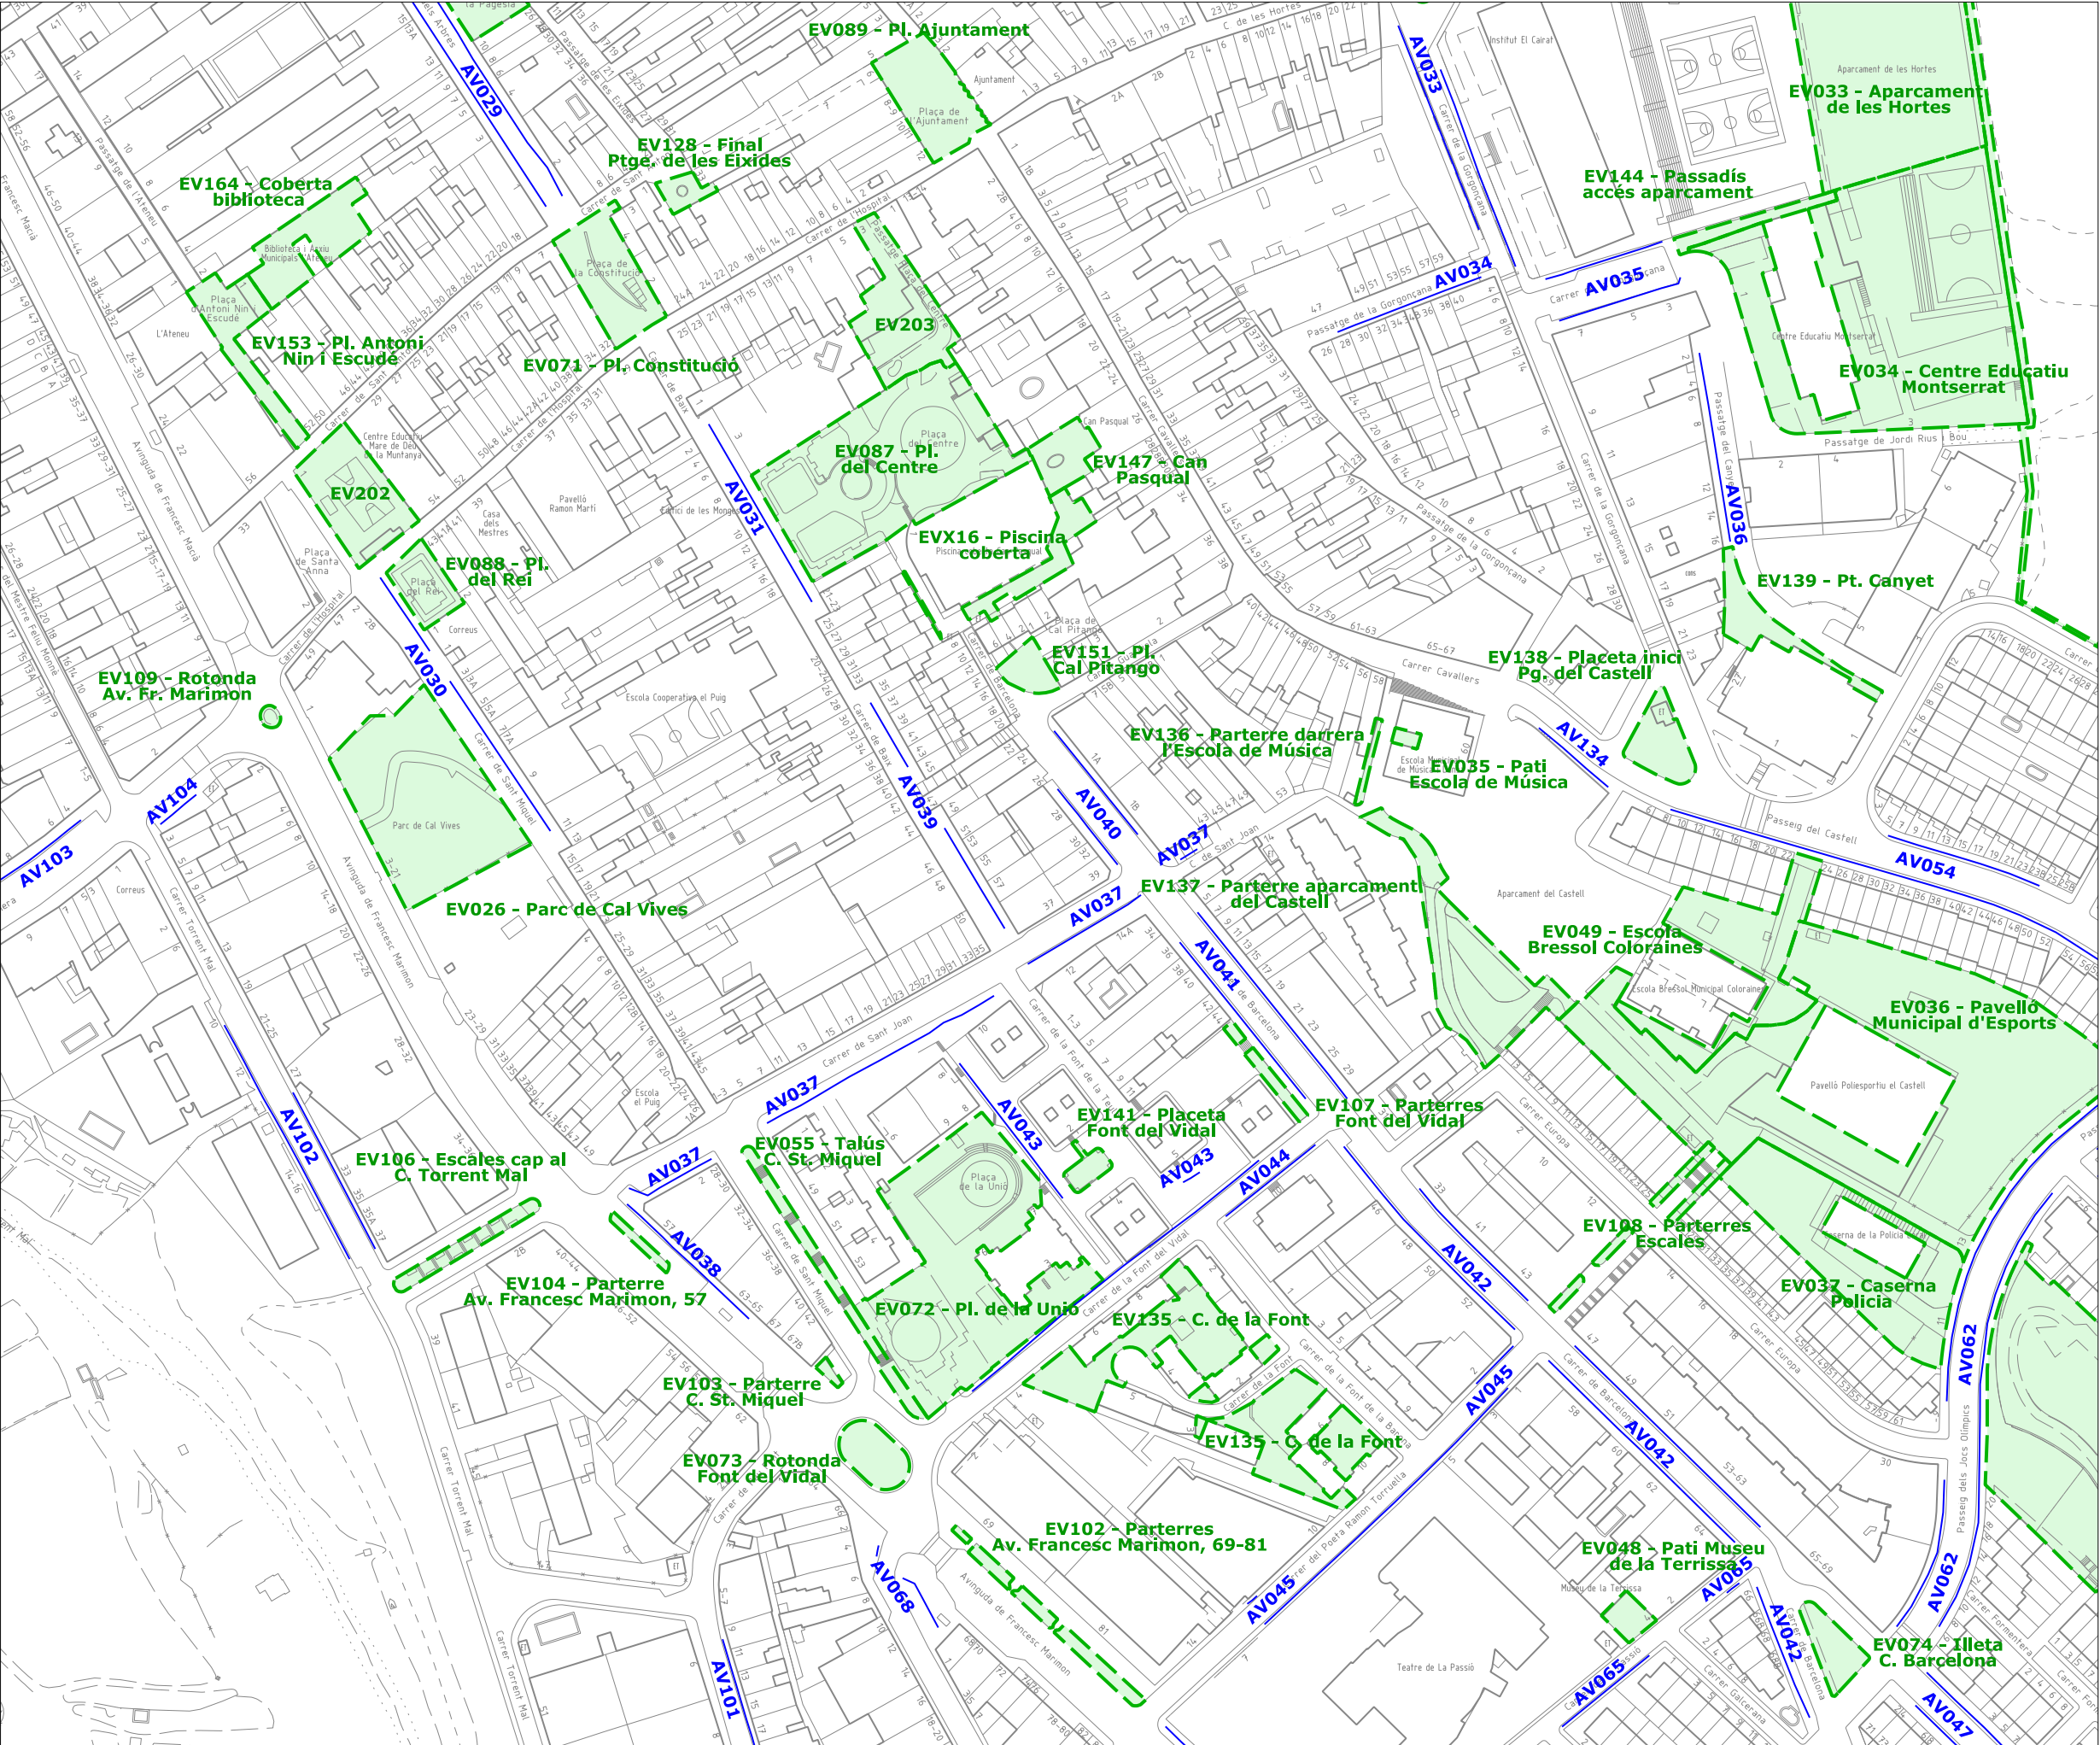

- Límit de terme municipal**
- Lot 1**
- unitats de gestió d'espais verds
 - jardineres dintre d'unitats de gestió
 - arbrat dintre d'unitats de gestió
- Lot 2**
- unitats de gestió d'arbrat viari

PLEC DE CONDICIONS DEL SERVEI DE VERD MUNICIPAL



ÀMBIT DEL SERVEI



13

FEBRER 2025

DIN-A3. Esc. 1/2000

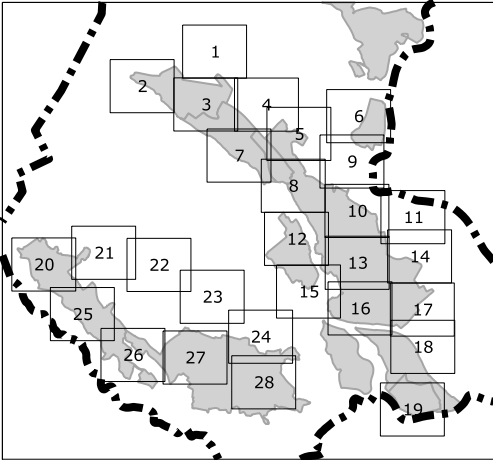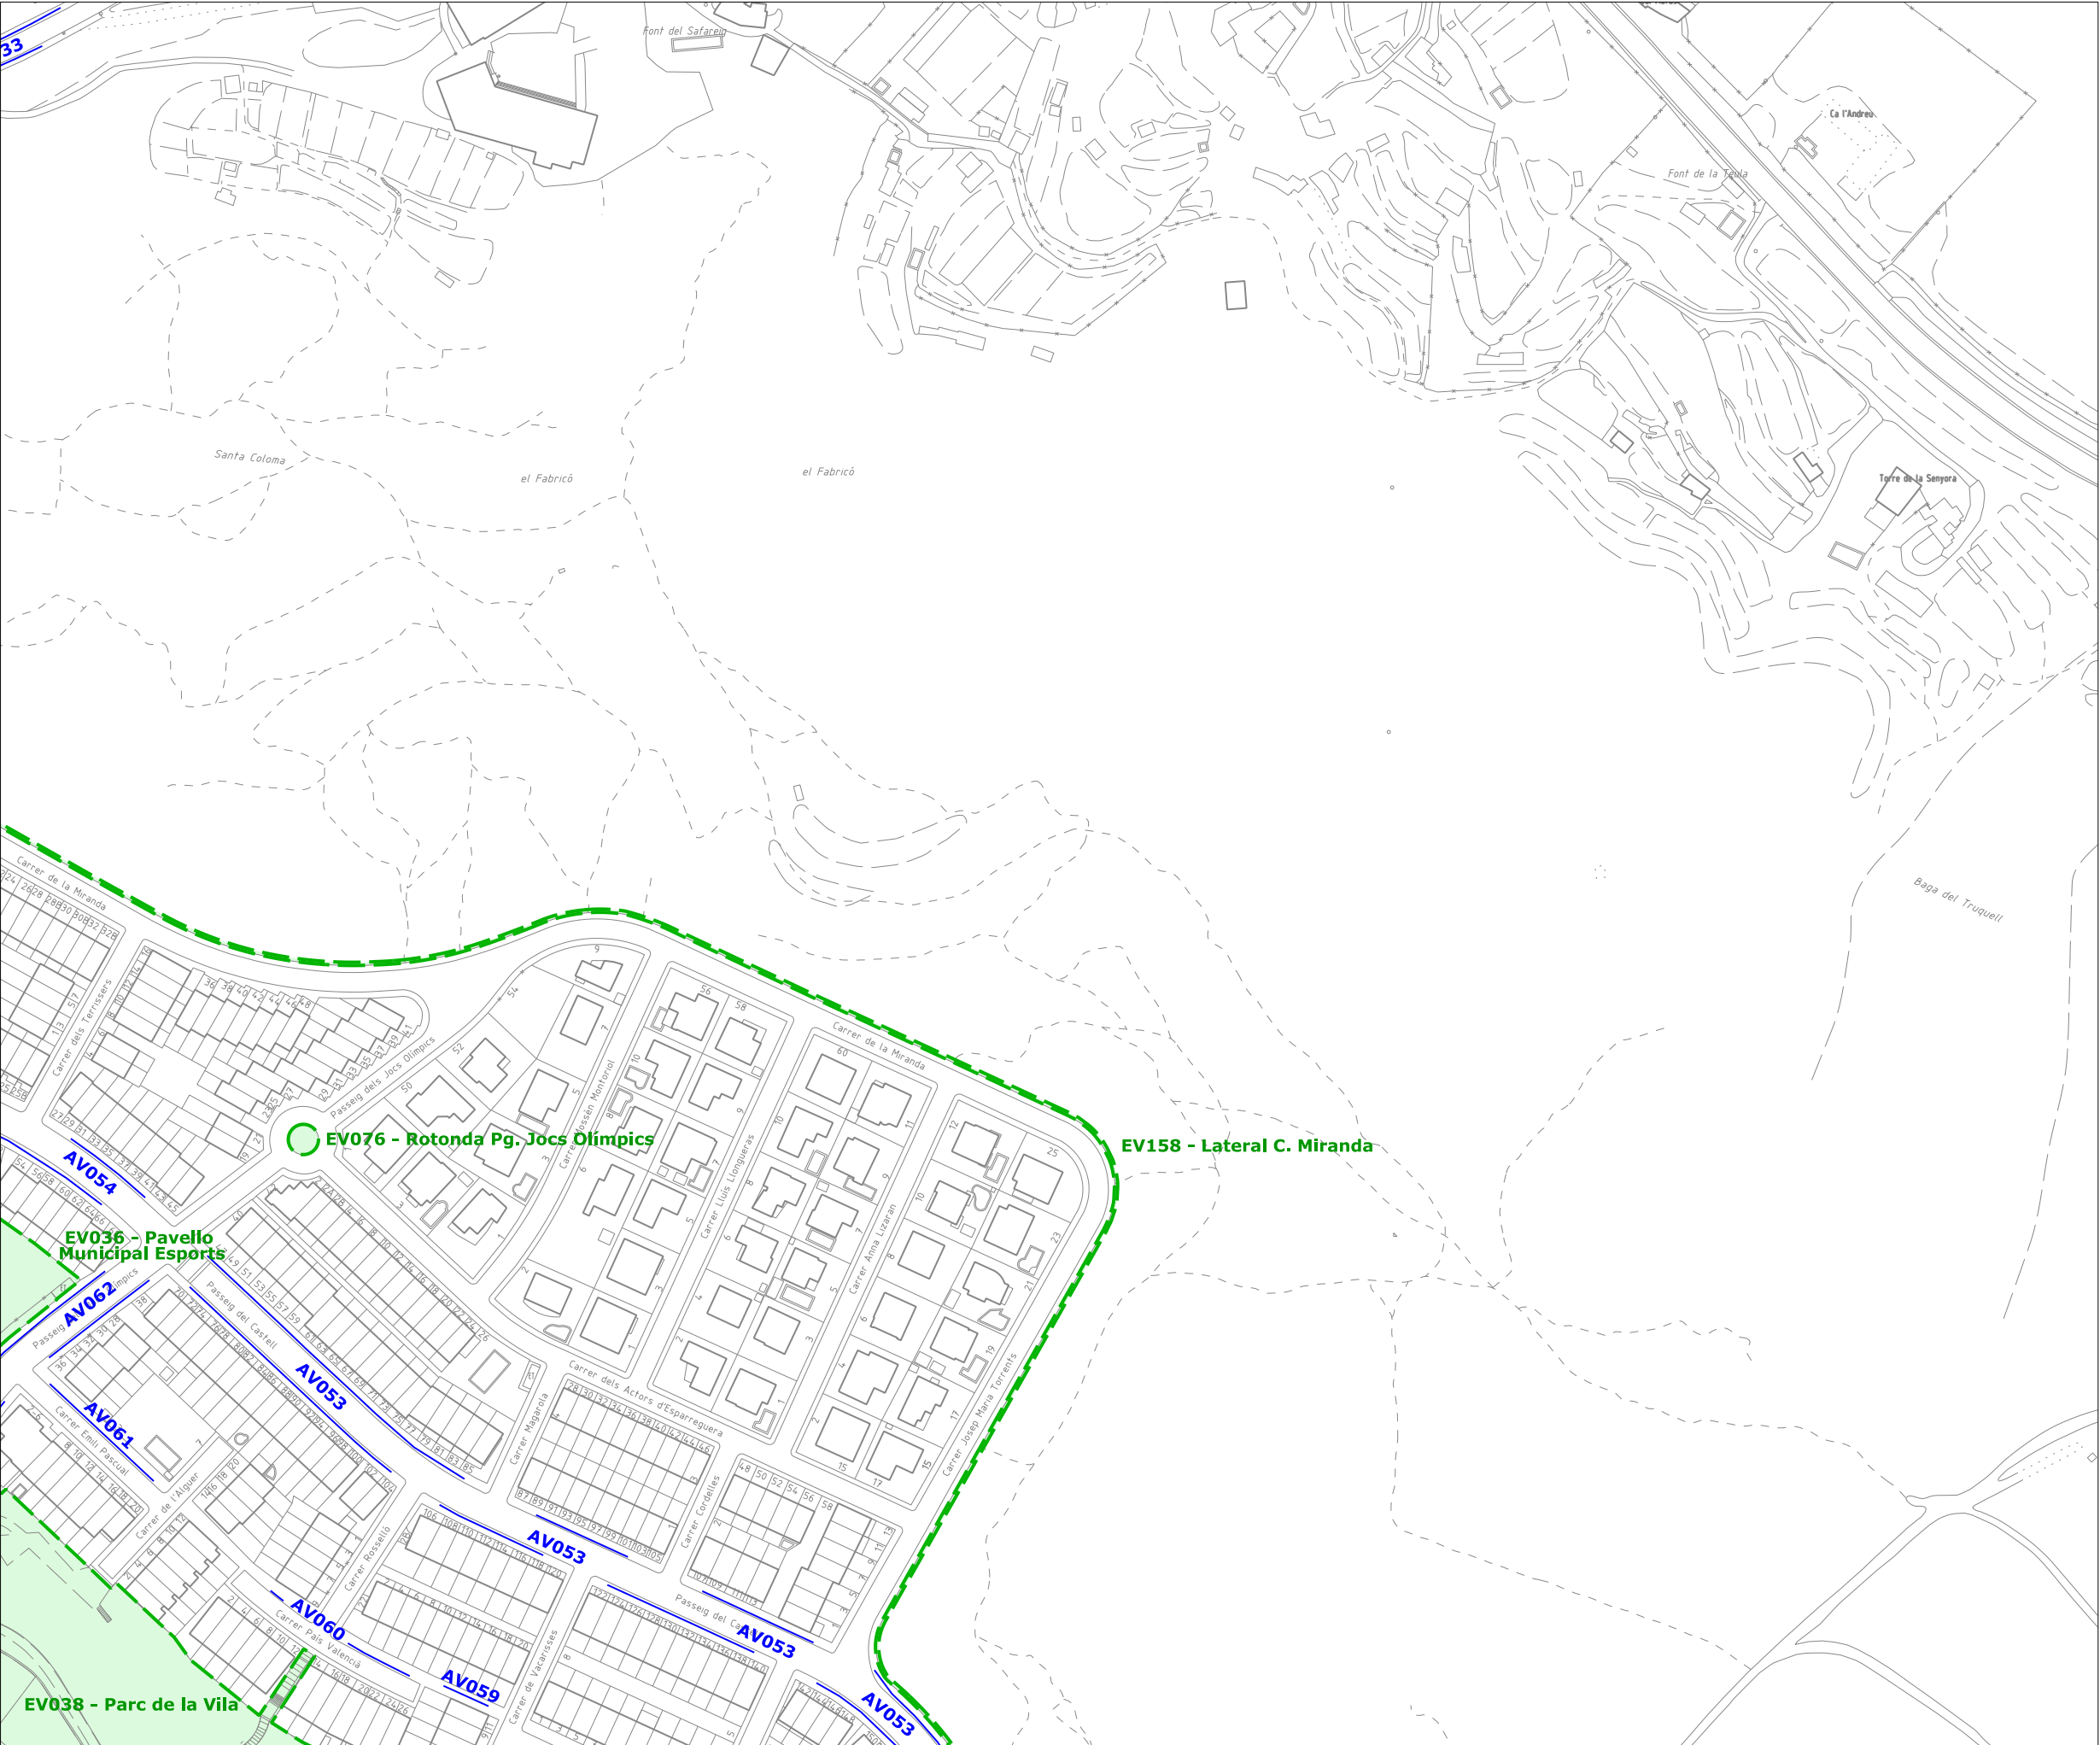

 Límit de terme municipal

Lot 1

 unitats de gestió d'espais verds
jardineres dintre d'unitats de gestió
arbrat dintre d'unitats de gestió

Lot 2

 unitats de gestió d'arbrat viari

PLEC DE CONDICIONS DEL
SERVEI DE VERD MUNICIPAL



ÀMBIT DEL SERVEI



**AJUNTAMENT
D'ESPARREGUERA**

14

FEBRER 2025
DIN-A3. Esc. 1/2000

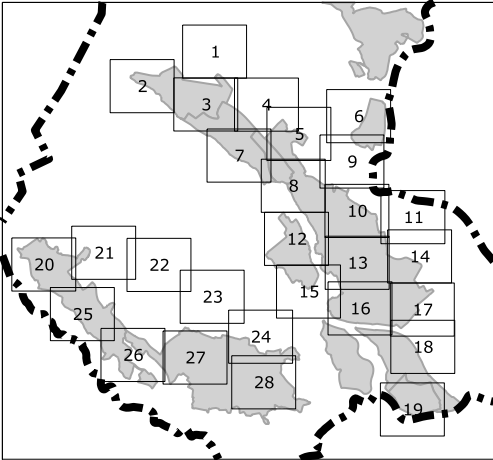
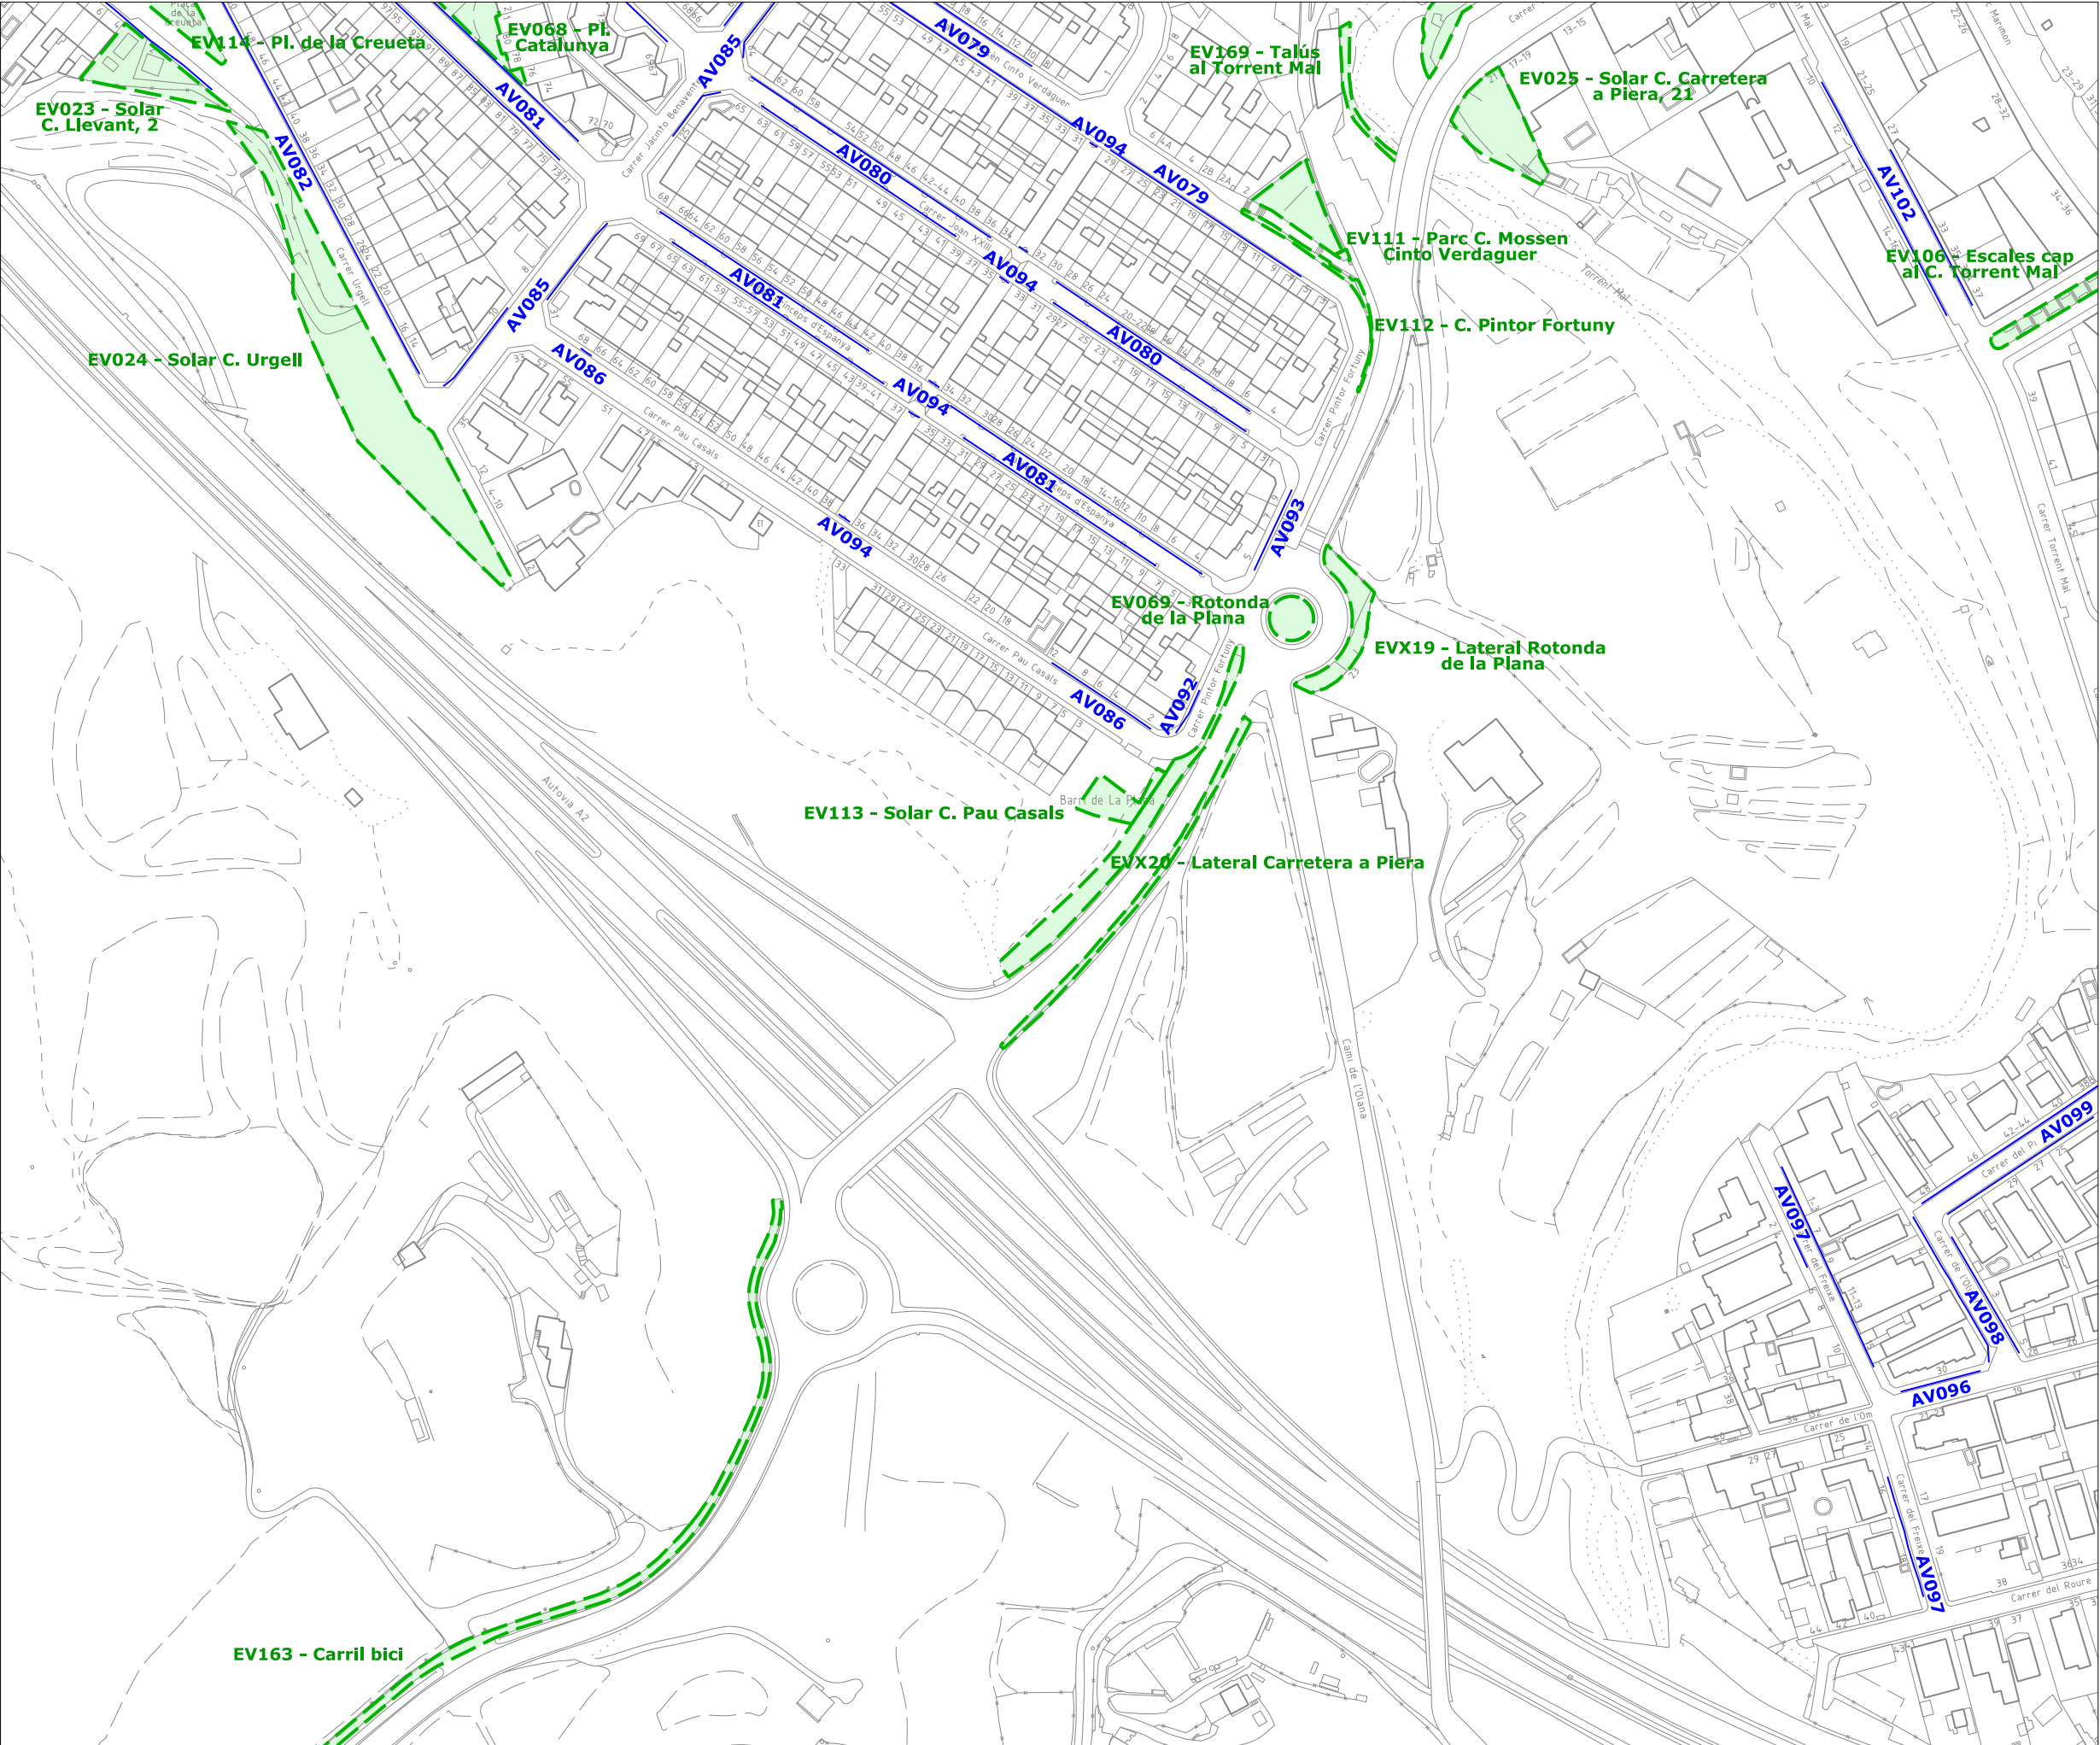


- Límit de terme municipal**
- Lot 1**
- unitats de gestió d'espais verds
jardineres dintre d'unitats de gestió
arbrat dintre d'unitats de gestió
- Lot 2**
- unitats de gestió d'arbrat viari

PLEC DE CONDICIONS DEL
SERVEI DE VERD MUNICIPAL

ÀMBIT DEL SERVEI



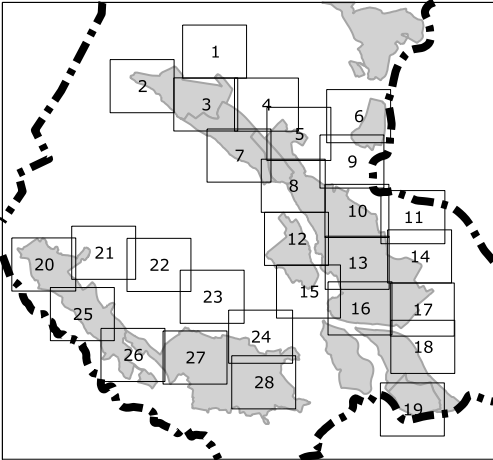
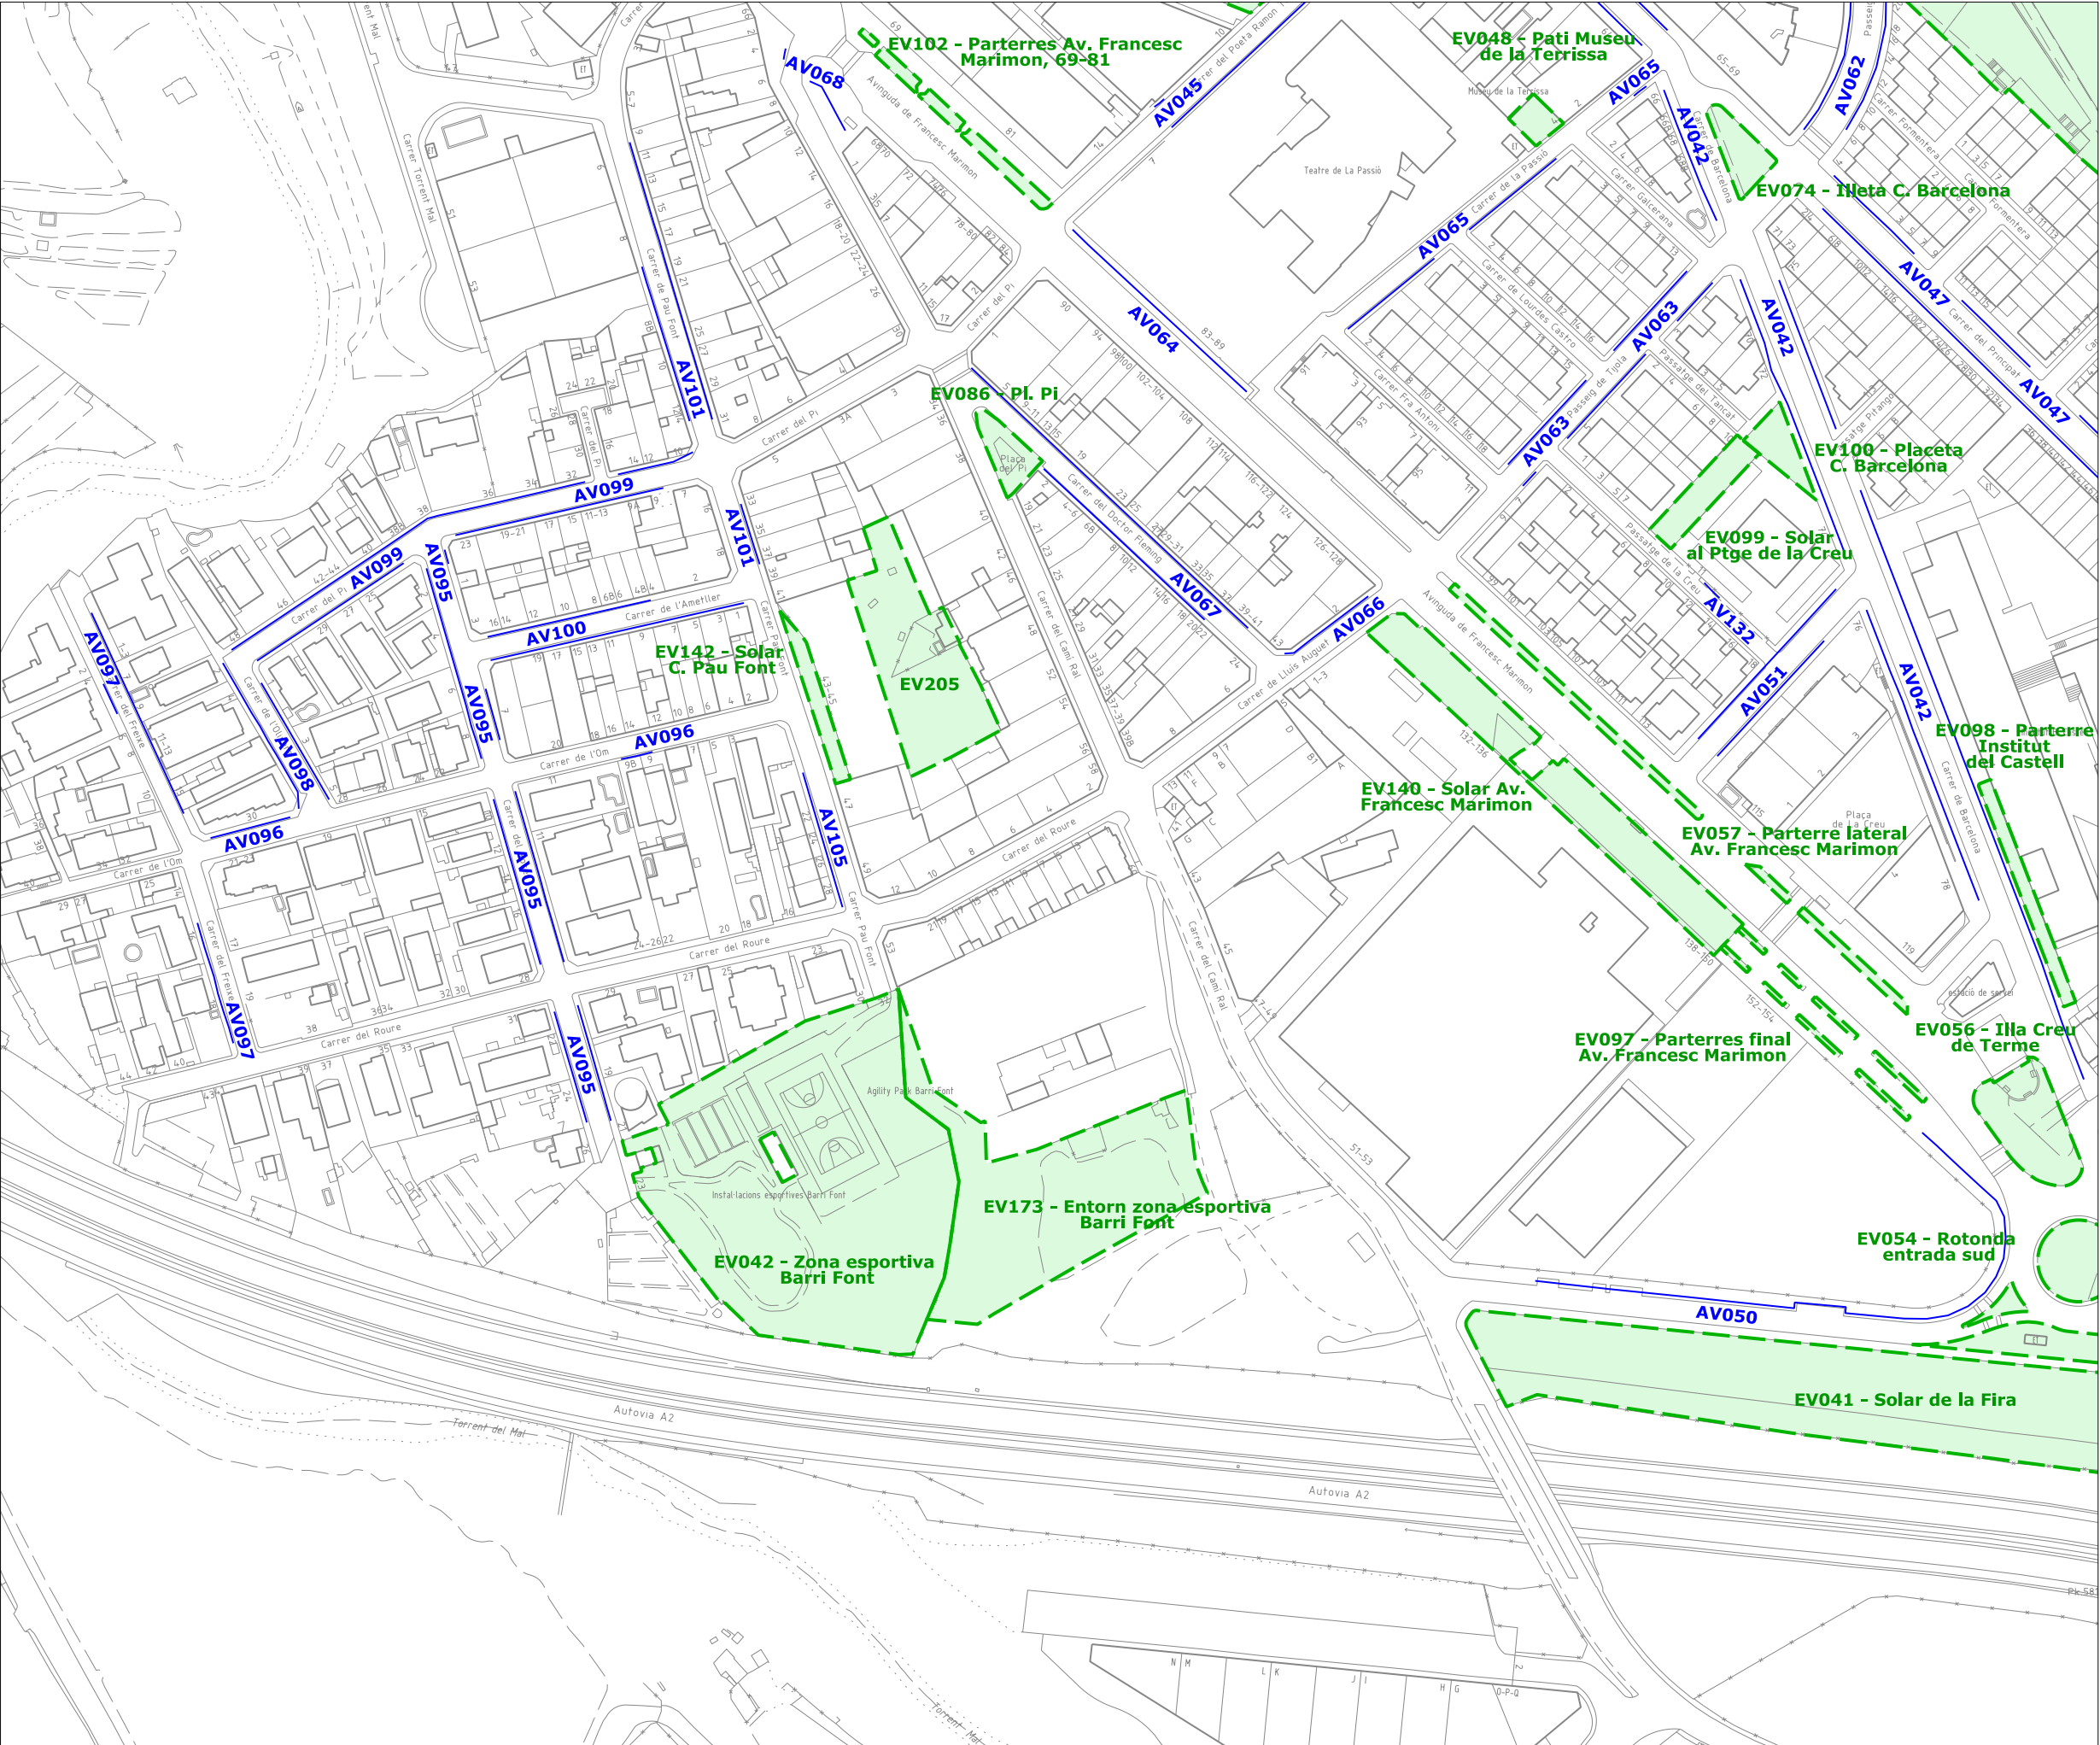


-  Límit de terme municipal
- Lot 1
-  unitats de gestió d'espais verds
jardineres dintre d'unitats de gestió
arbrat dintre d'unitats de gestió
- Lot 2
-  unitats de gestió d'arbrat viari

PLEC DE CONDICIONS DEL
SERVEI DE VERD MUNICIPAL

ÀMBIT DEL SERVEI



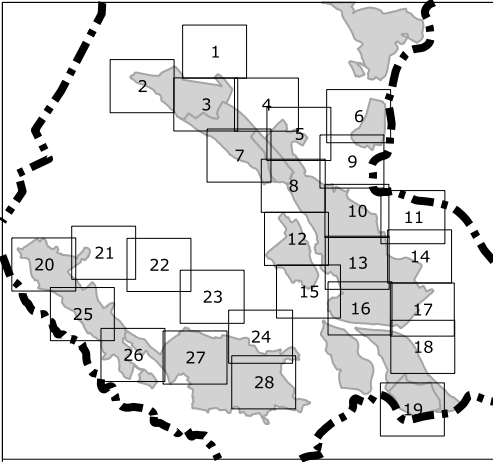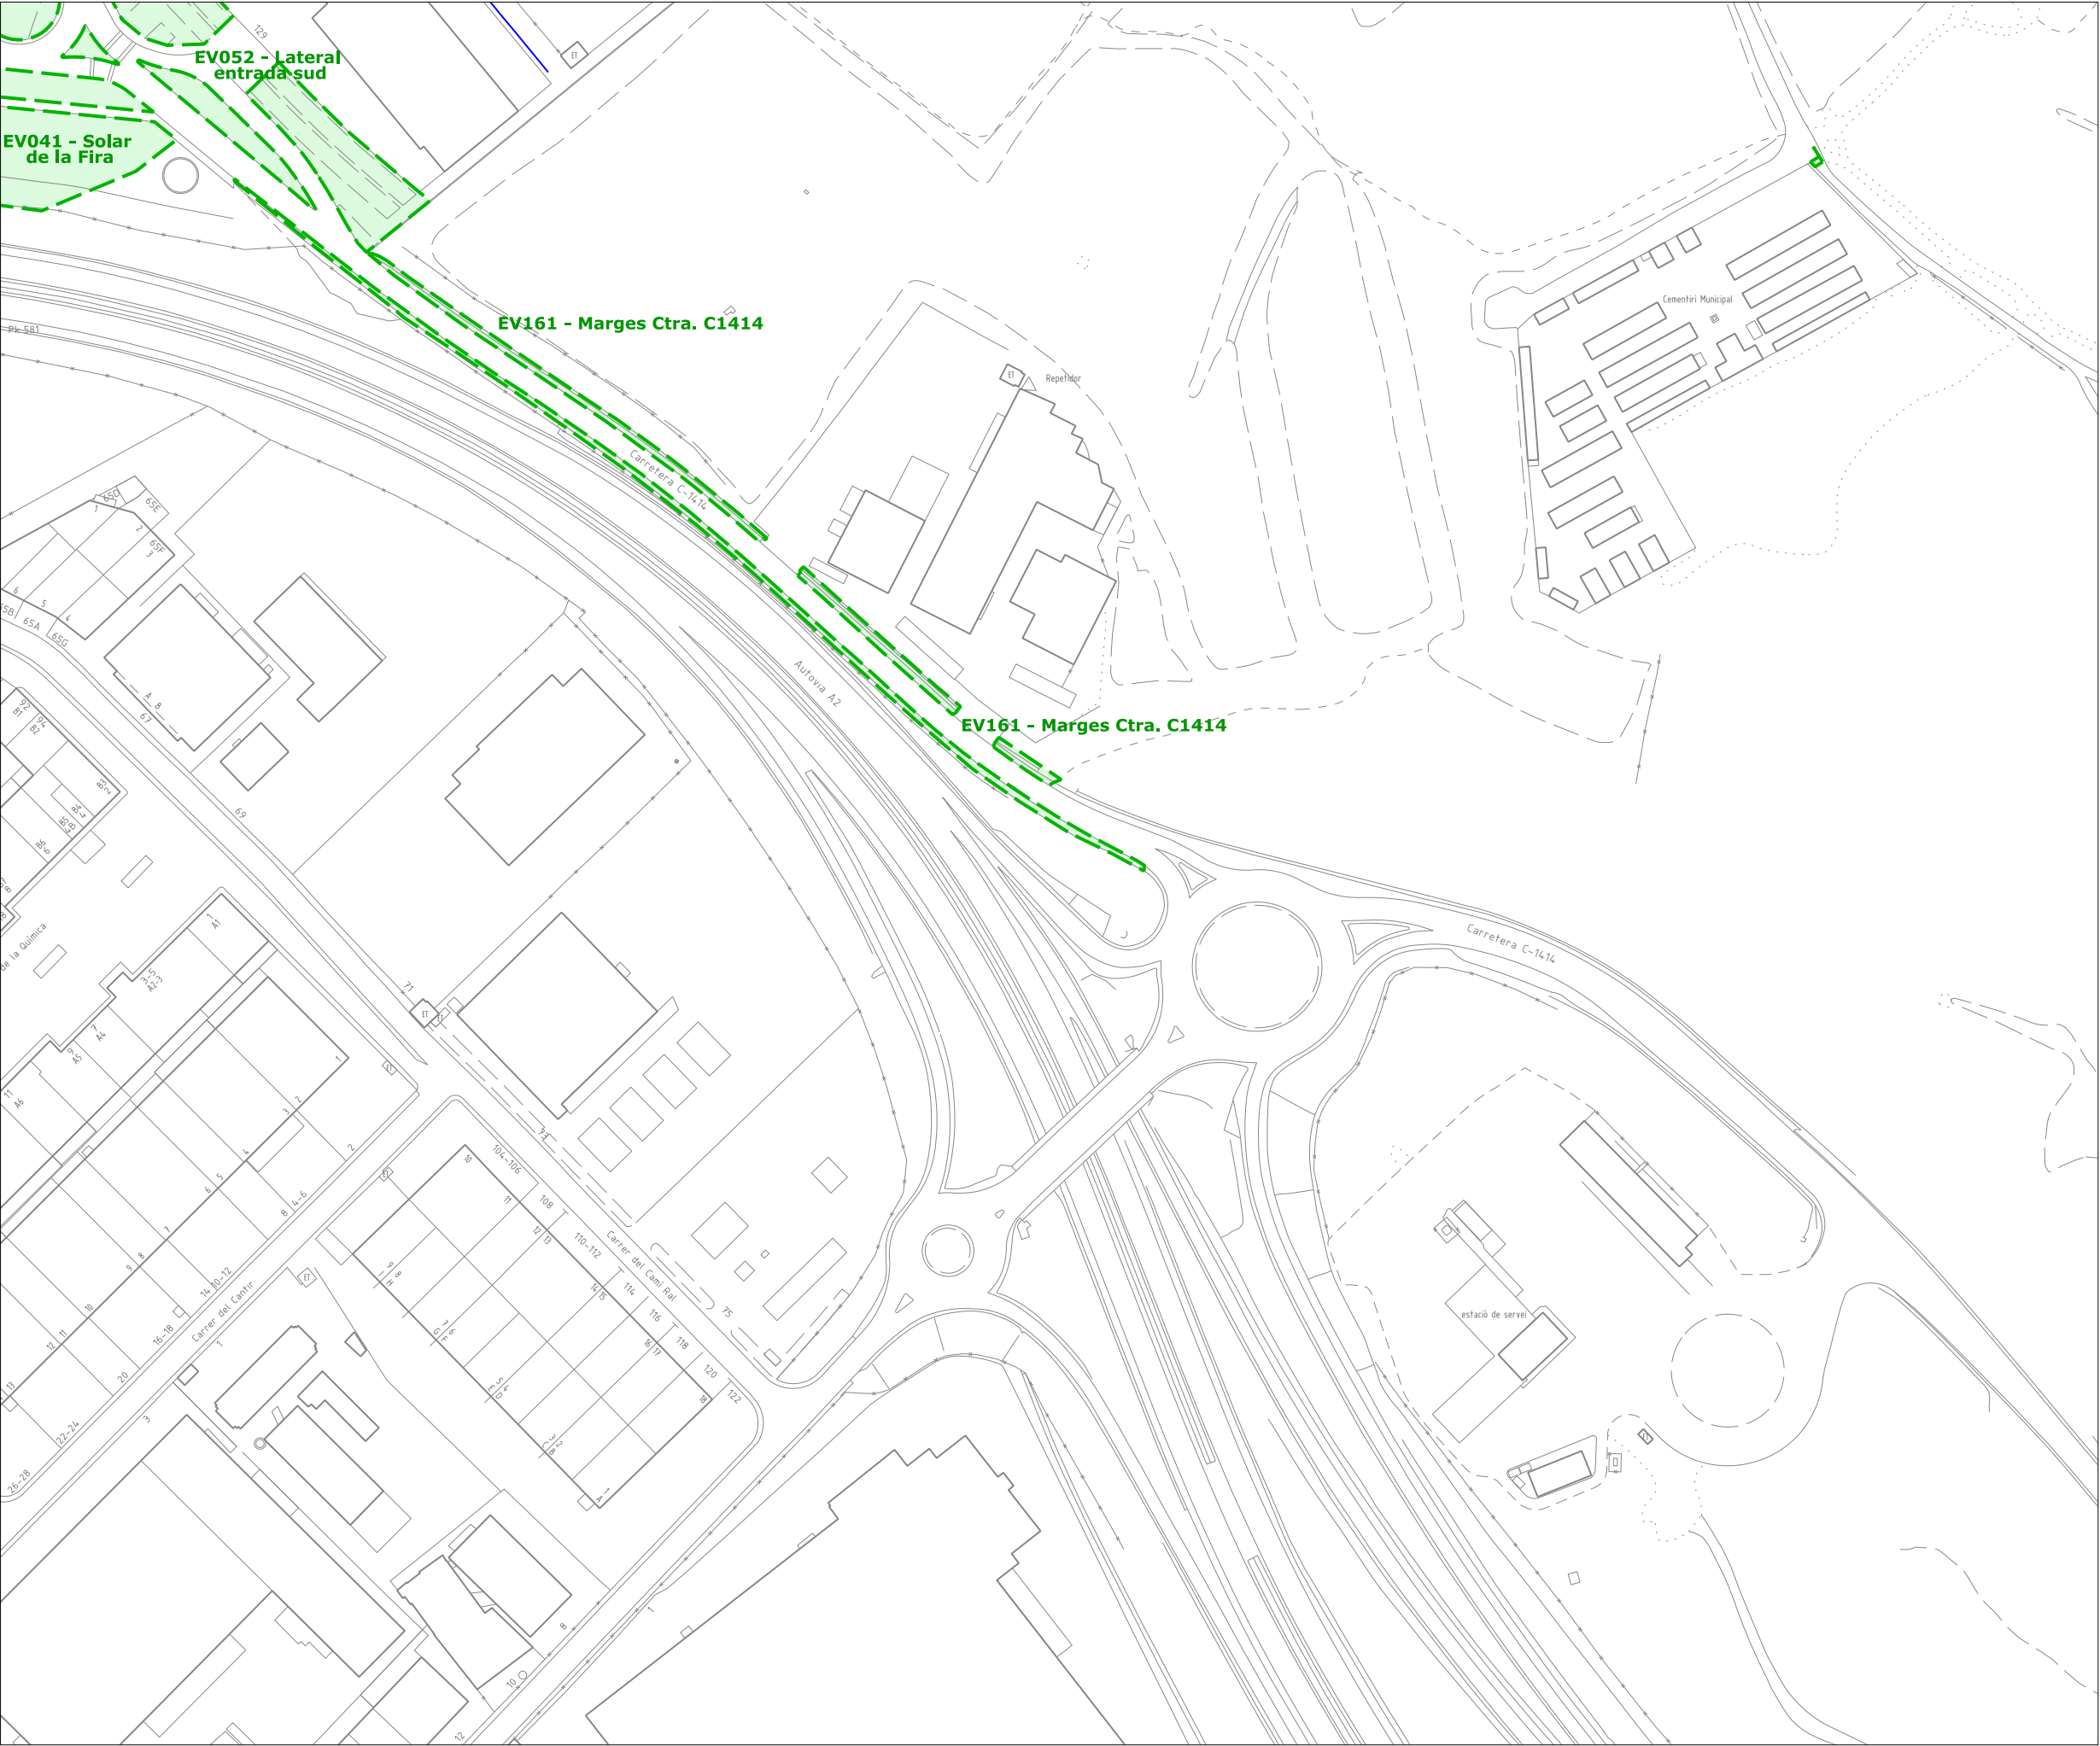

 Límit de terme municipal

Lot 1

 unitats de gestió d'espais verds
jardineres dintre d'unitats de gestió
arbrat dintre d'unitats de gestió

Lot 2

 unitats de gestió d'arbrat viari

PLEC DE CONDICIONS DEL
SERVEI DE VERD MUNICIPAL



ÀMBIT DEL SERVEI





**AJUNTAMENT
D'ESPARREGUERA**

18

FEBRER 2025
DIN-A3. Esc. 1/2000

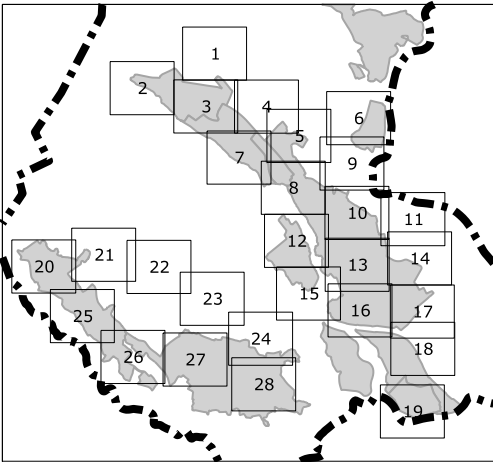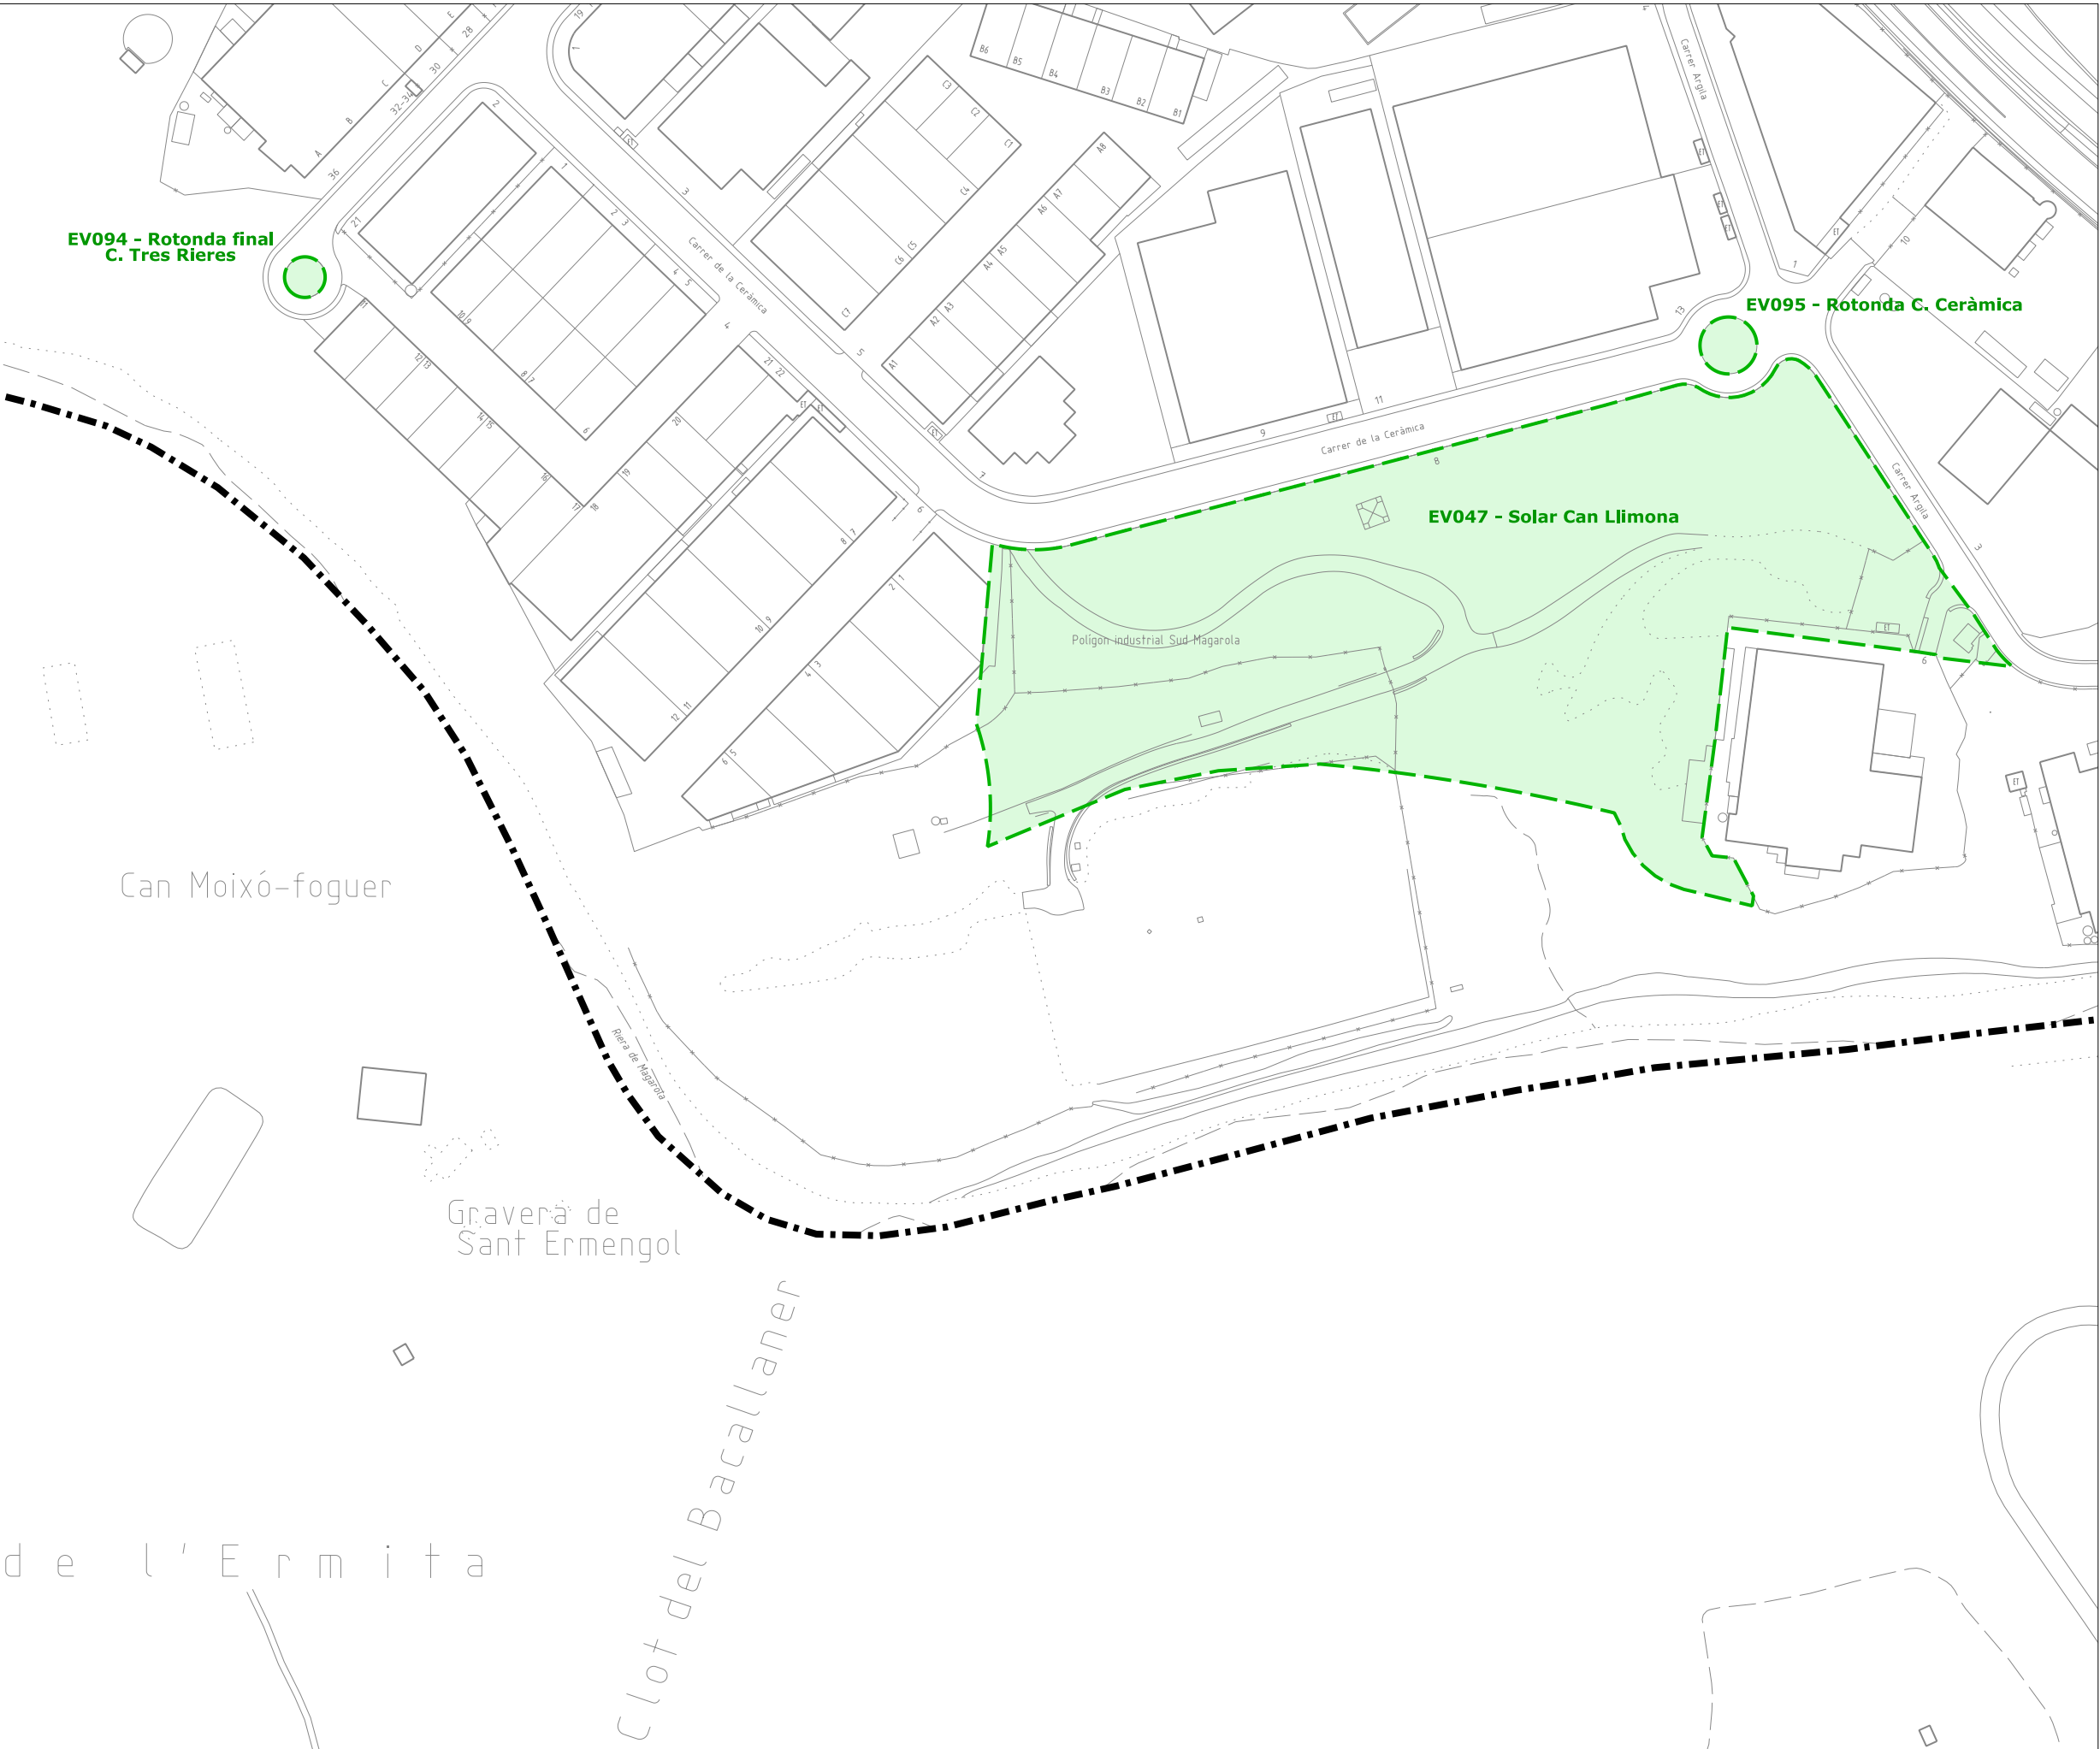

- Límit de terme municipal**
- Lot 1**
- unitats de gestió d'espais verds
jardineres dintre d'unitats de gestió
arbrat dintre d'unitats de gestió
- Lot 2**
- unitats de gestió d'arbrat viari

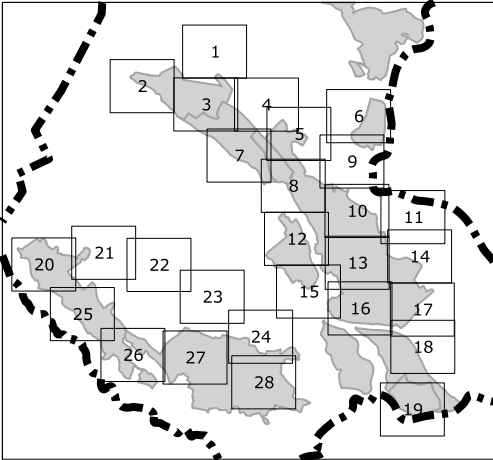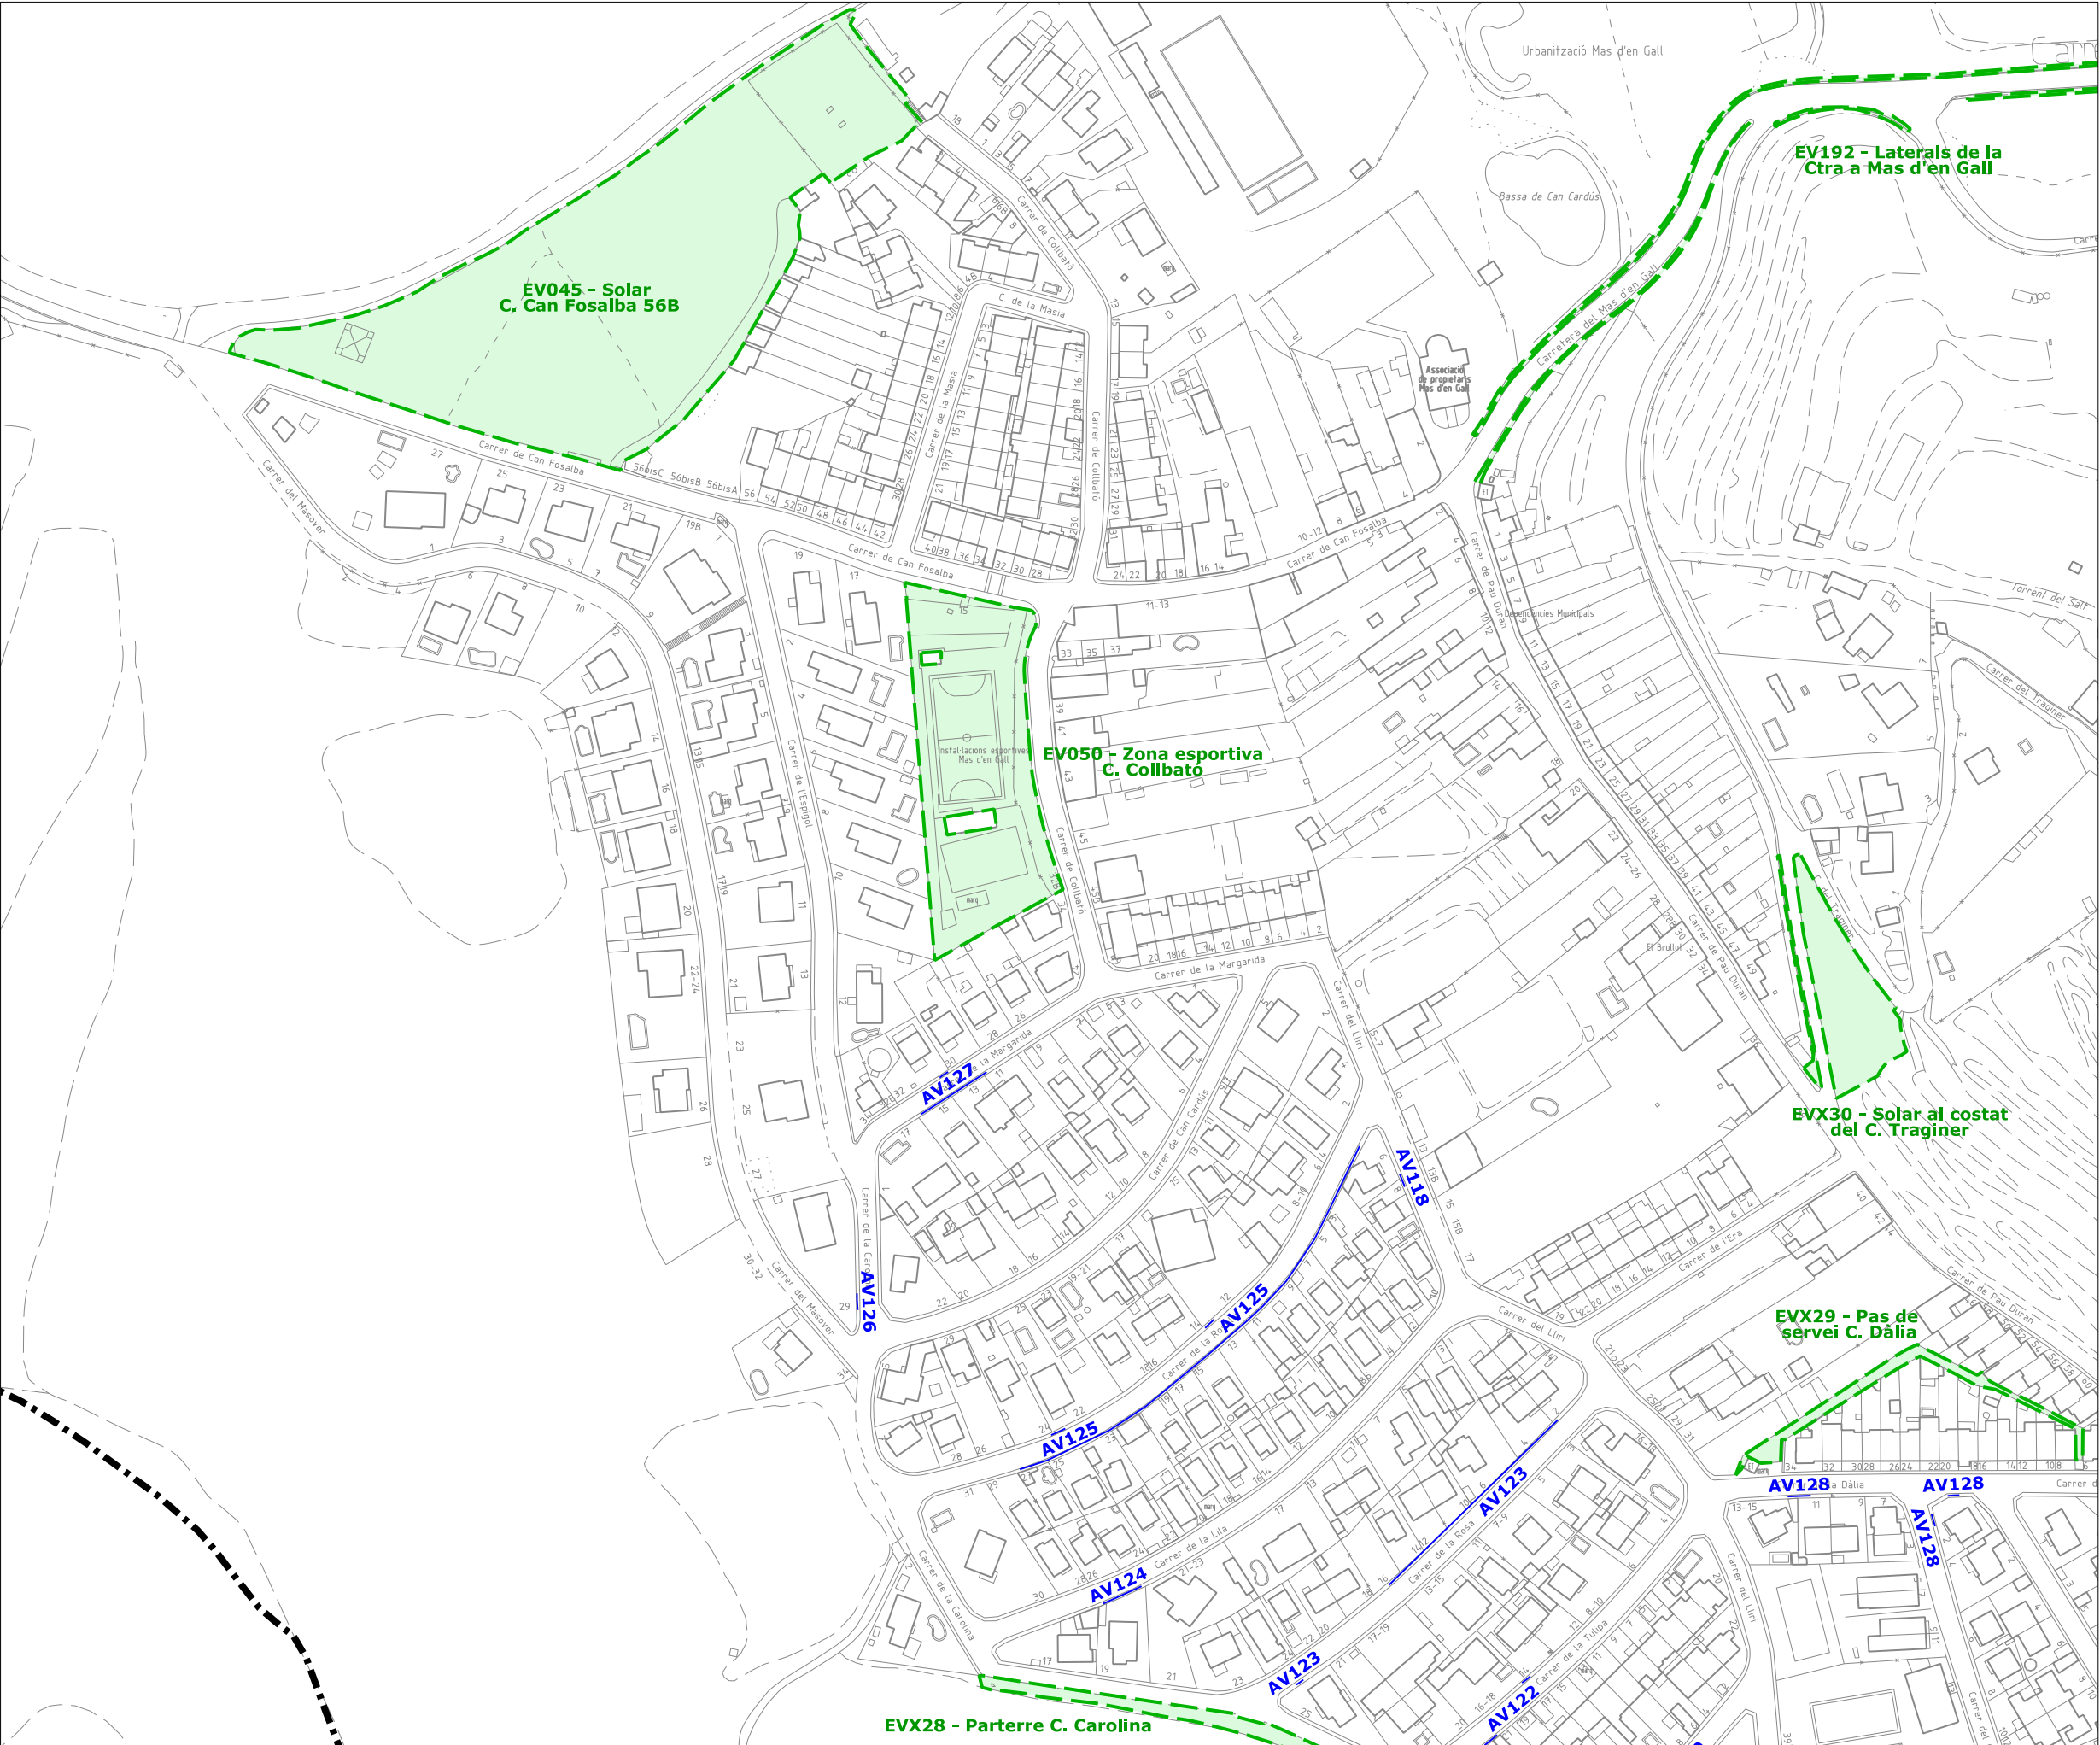

 Límit de terme municipal

Lot 1

 unitats de gestió d'espais verds
jardineres dintre d'unitats de gestió
arbrat dintre d'unitats de gestió

Lot 2

 unitats de gestió d'arbrat viari

PLEC DE CONDICIONS DEL
SERVEI DE VERD MUNICIPAL



ÀMBIT DEL SERVEI



**AJUNTAMENT
D'ESPARREGUERA**

20

FEBRER 2025
DIN-A3. Esc. 1/2000

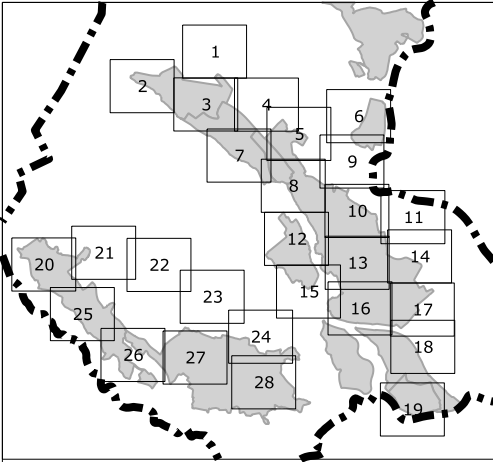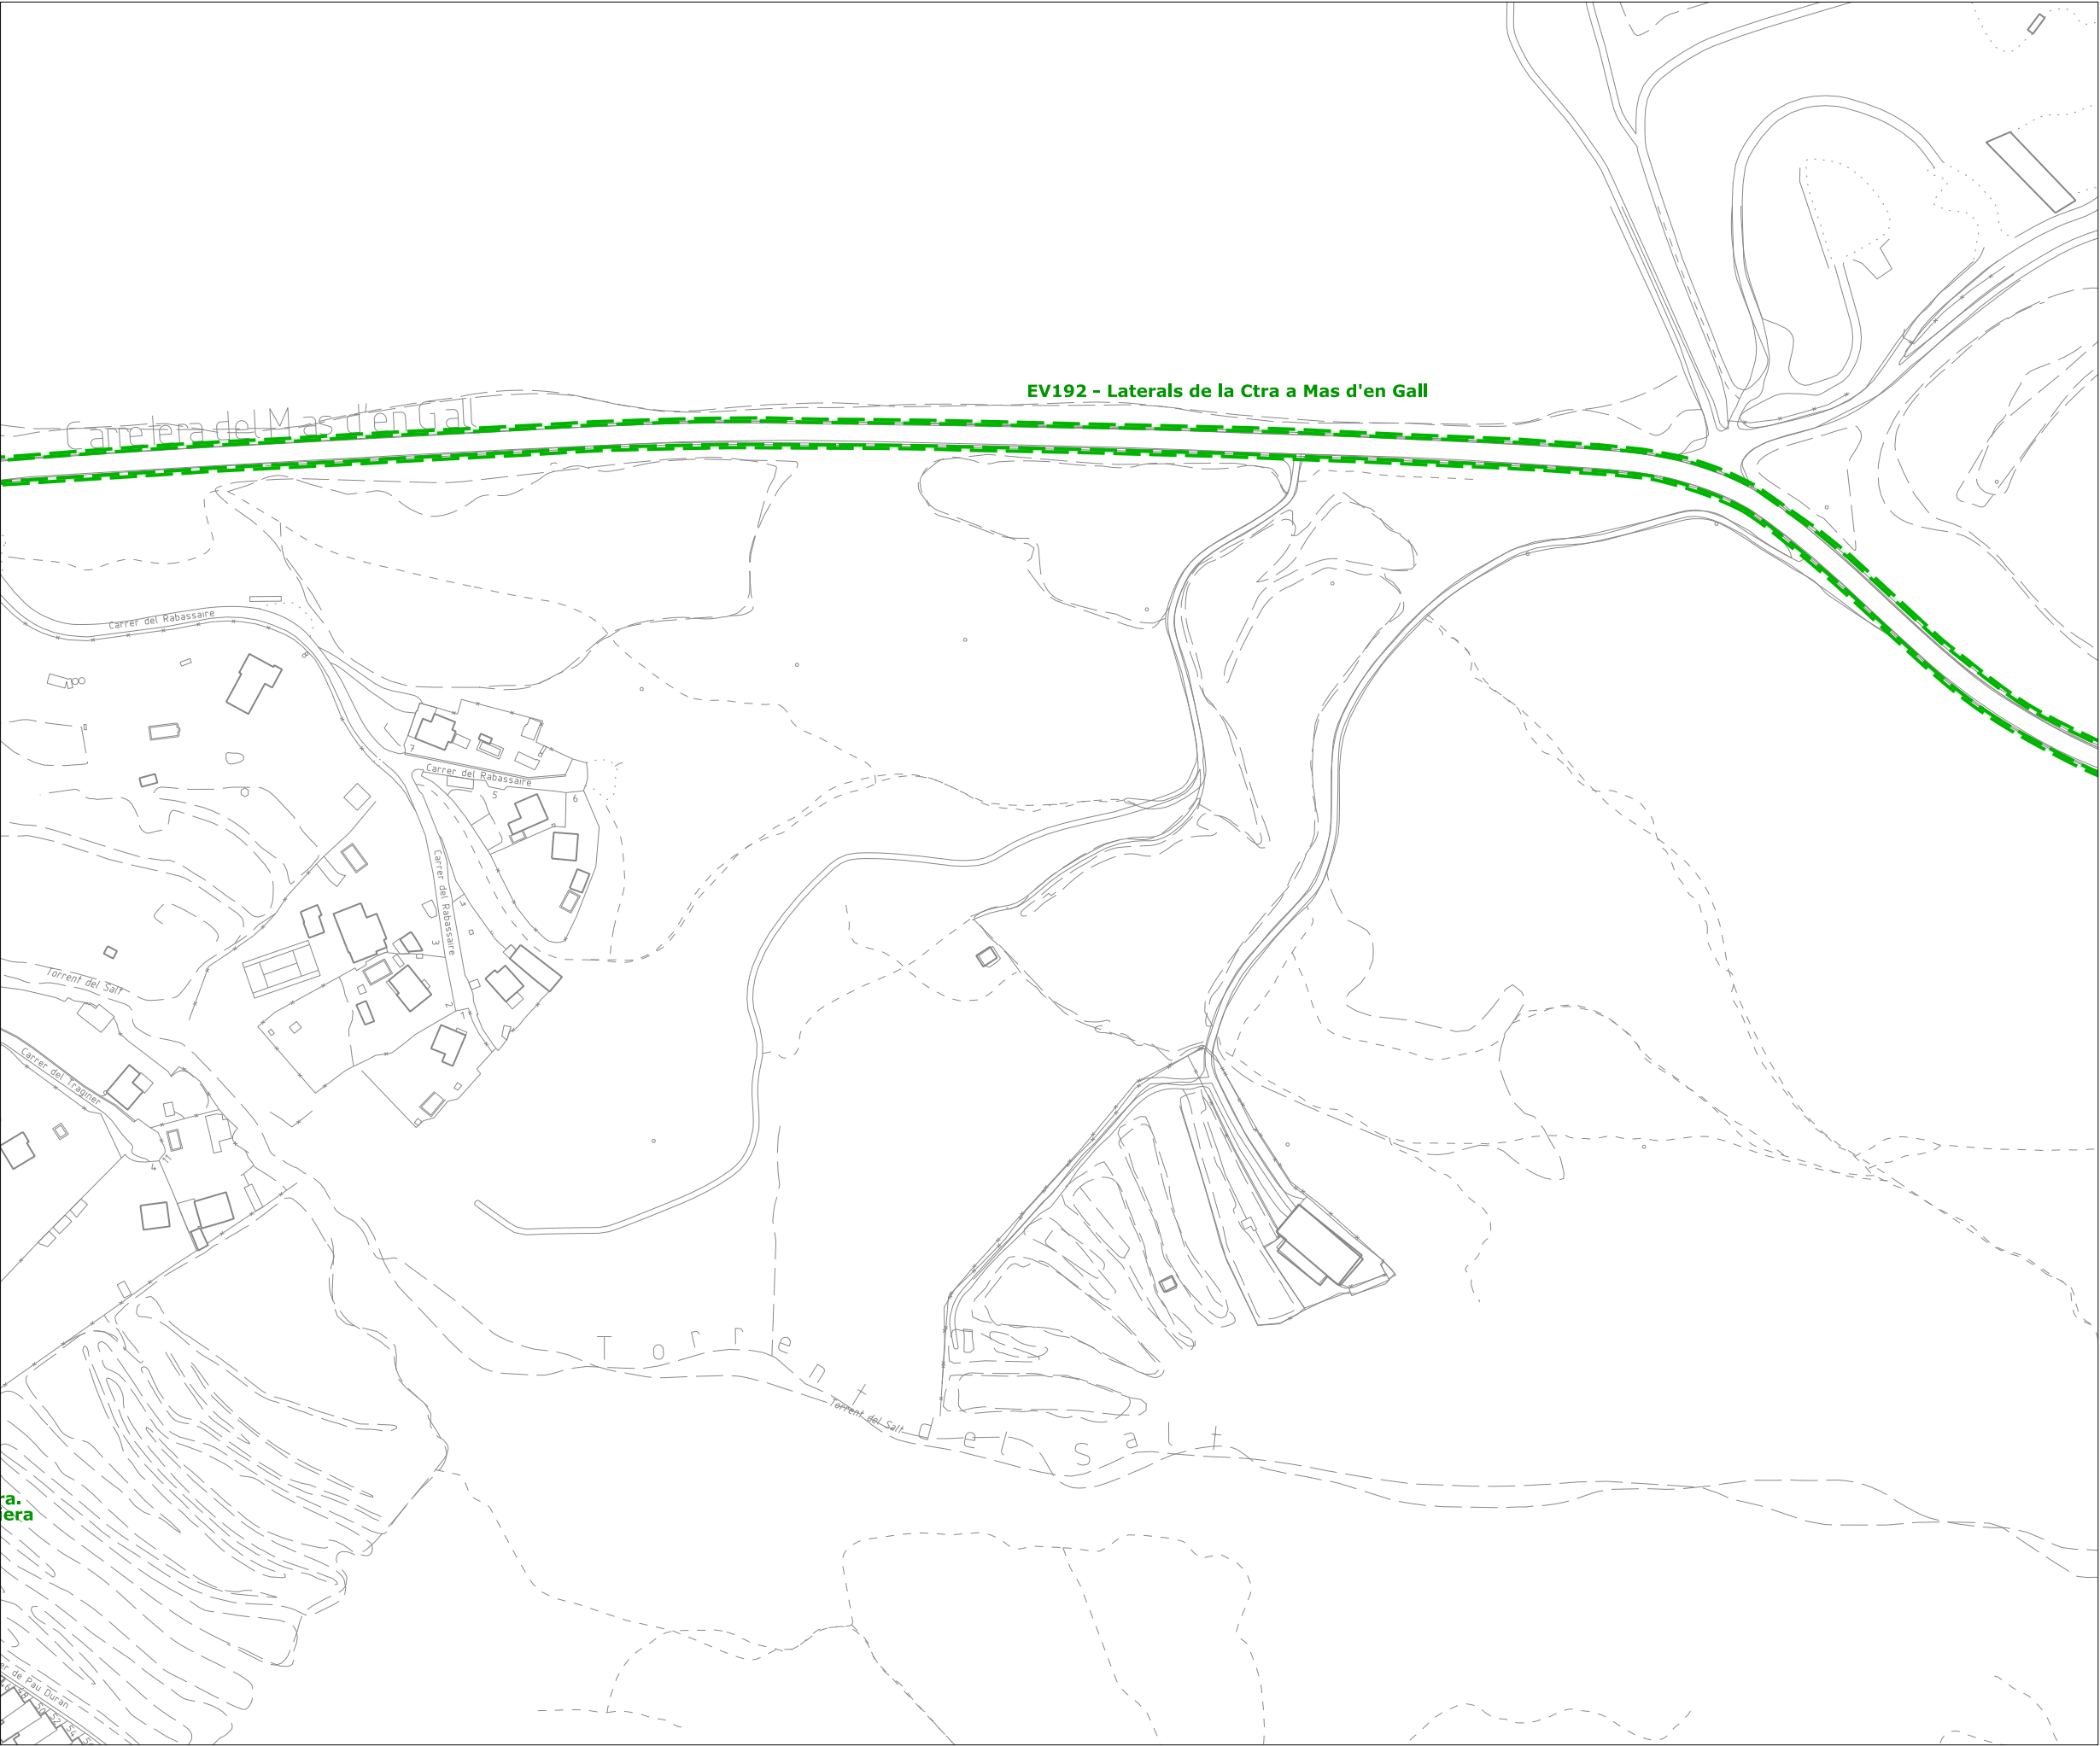

 Límit de terme municipal

Lot 1

 unitats de gestió d'espais verds
jardineres dintre d'unitats de gestió
arbrat dintre d'unitats de gestió

Lot 2

 unitats de gestió d'arbrat viari



PLEC DE CONDICIONS DEL
SERVEI DE VERD MUNICIPAL

ÀMBIT DEL SERVEI

 **AJUNTAMENT
D'ESPARREGUERA**

21

FEBRER 2025
DIN-A3. Esc. 1/2000

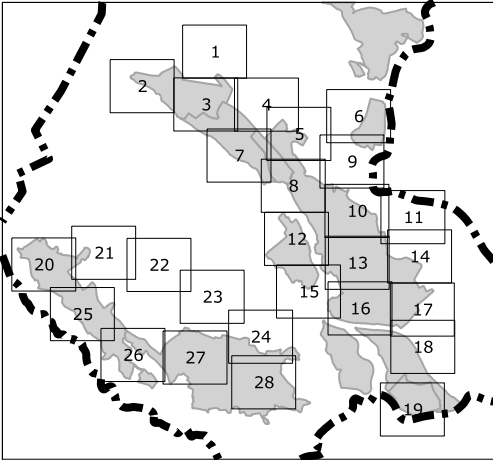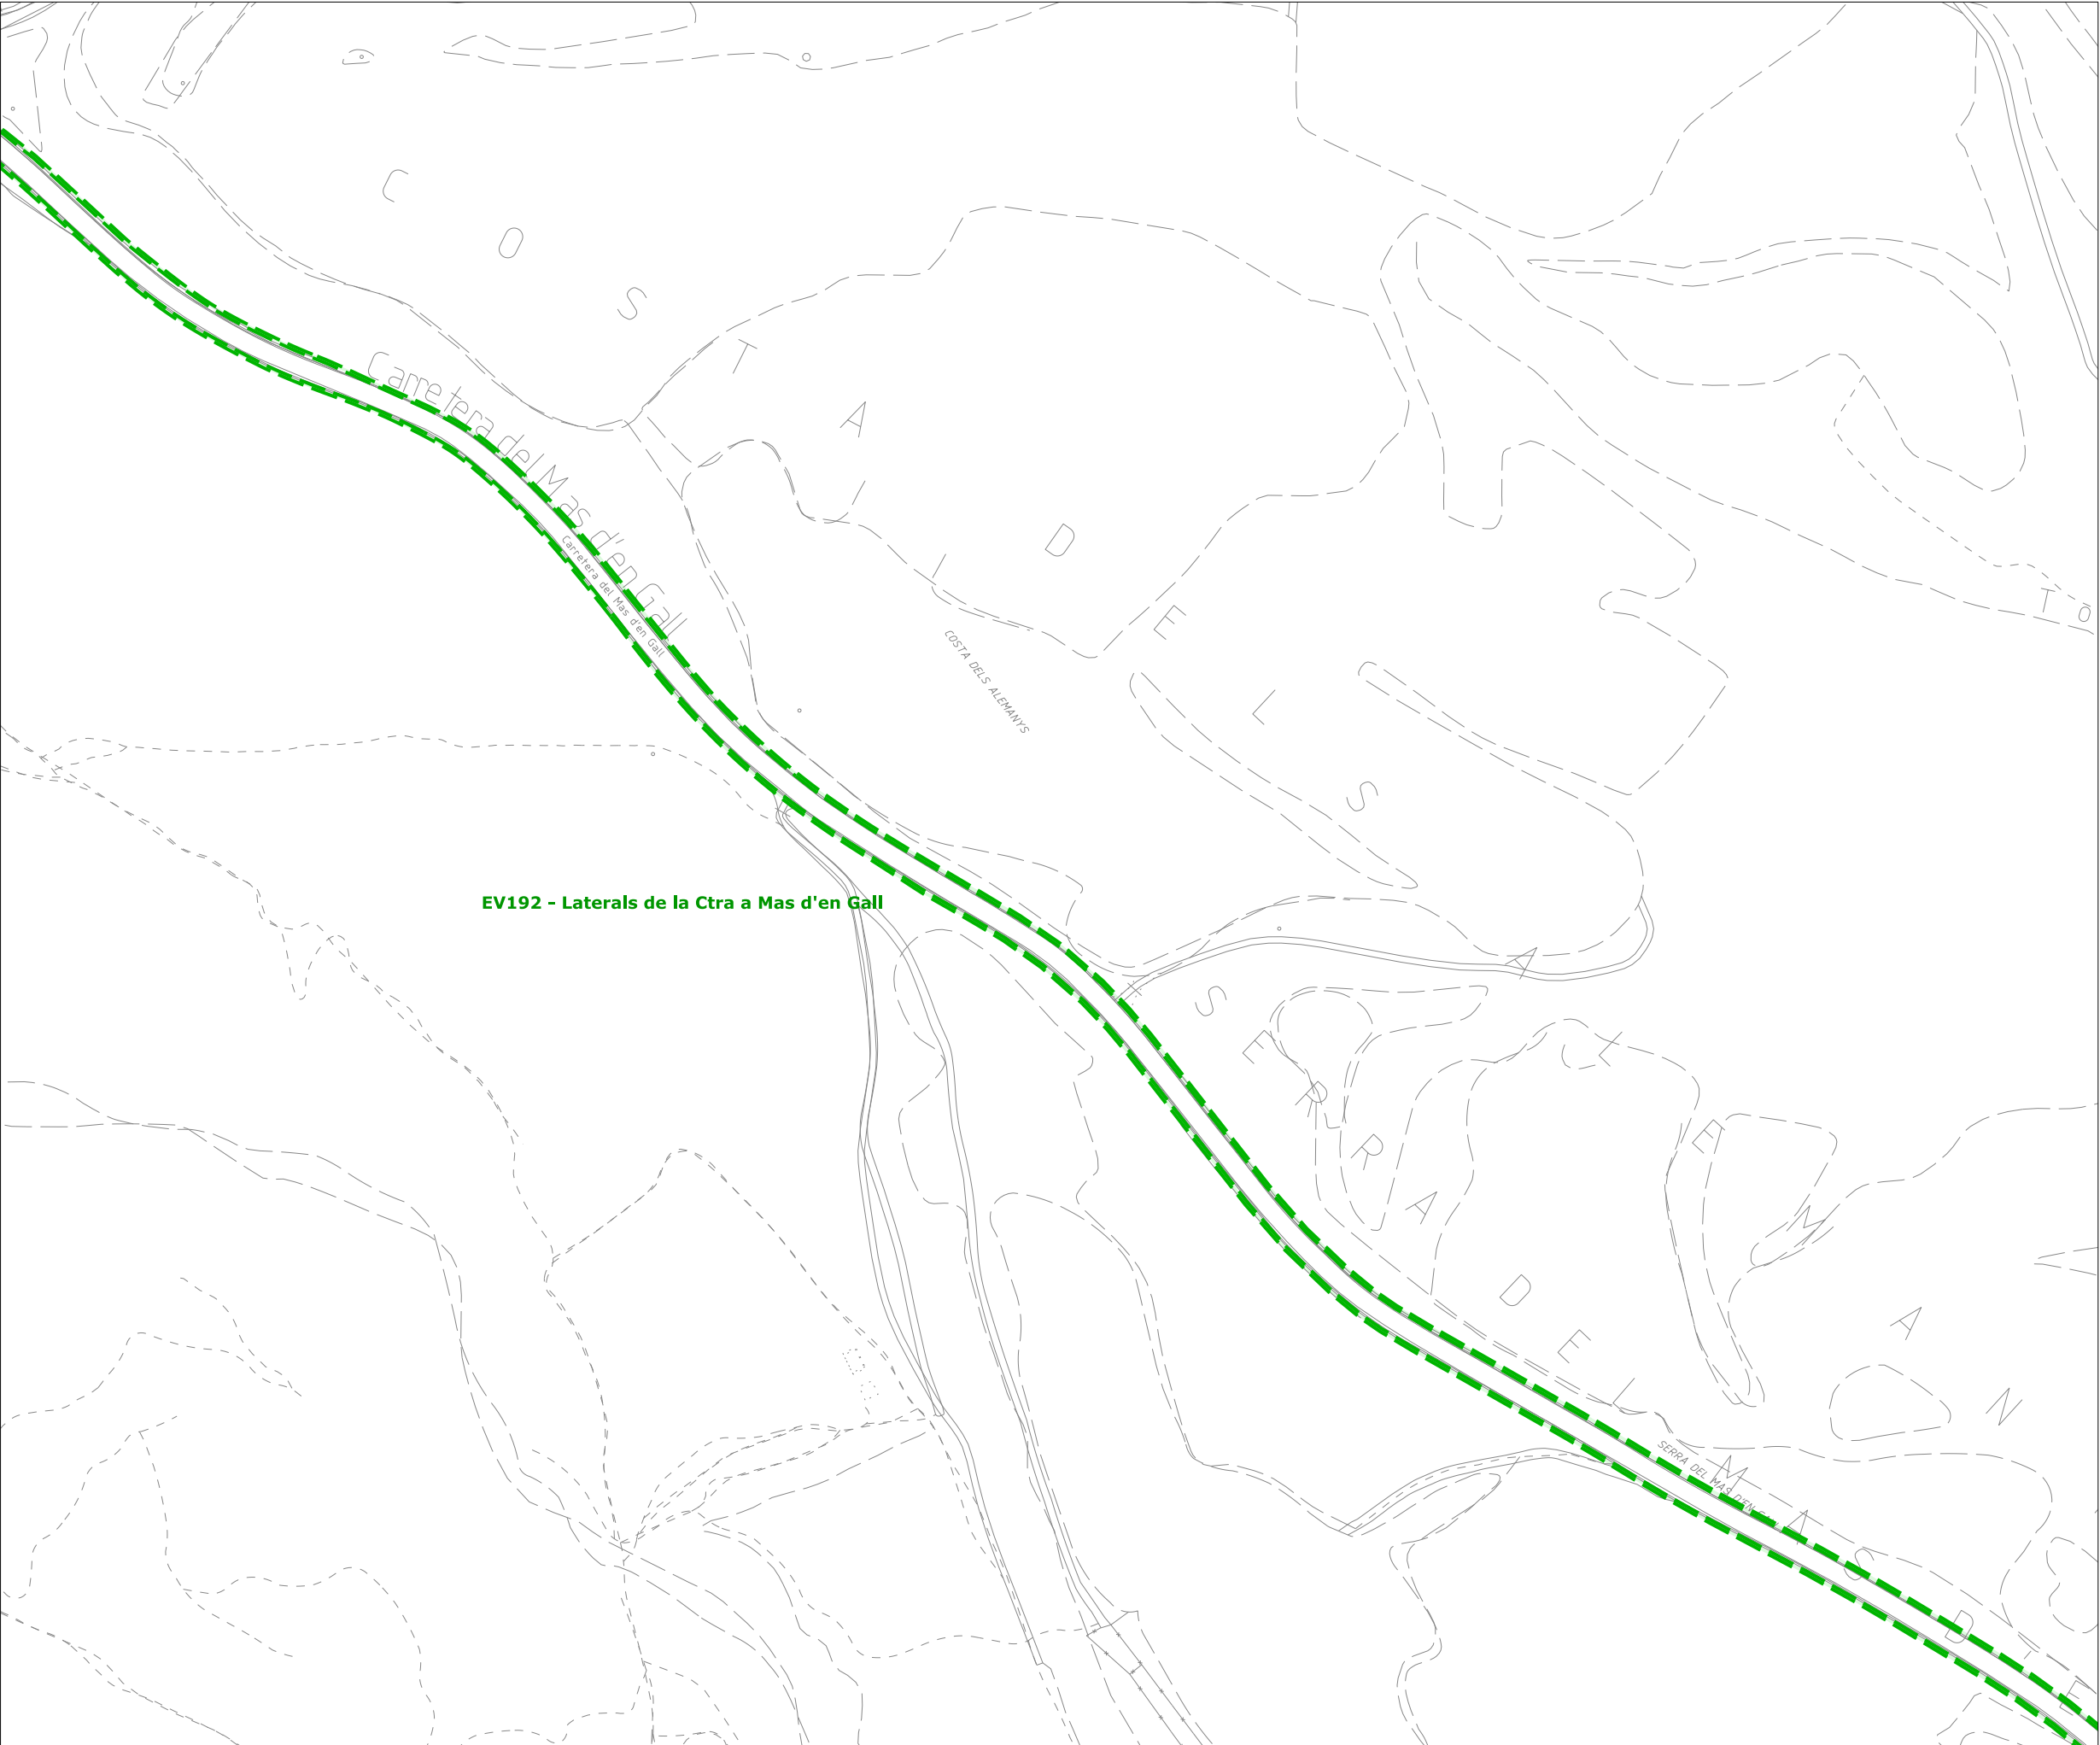

 Límit de terme municipal

Lot 1

-  unitats de gestió d'espais verds
- jardineres dintre d'unitats de gestió
- arbrat dintre d'unitats de gestió

Lot 2

-  unitats de gestió d'arbrat viari



PLEC DE CONDICIONS DEL
SERVEI DE VERD MUNICIPAL

ÀMBIT DEL SERVEI



22

FEBRER 2025
DIN-A3. Esc. 1/2000

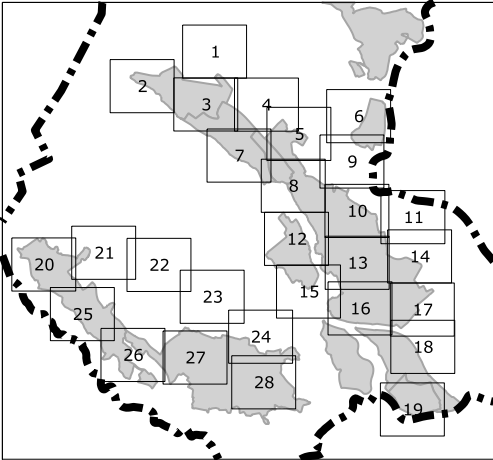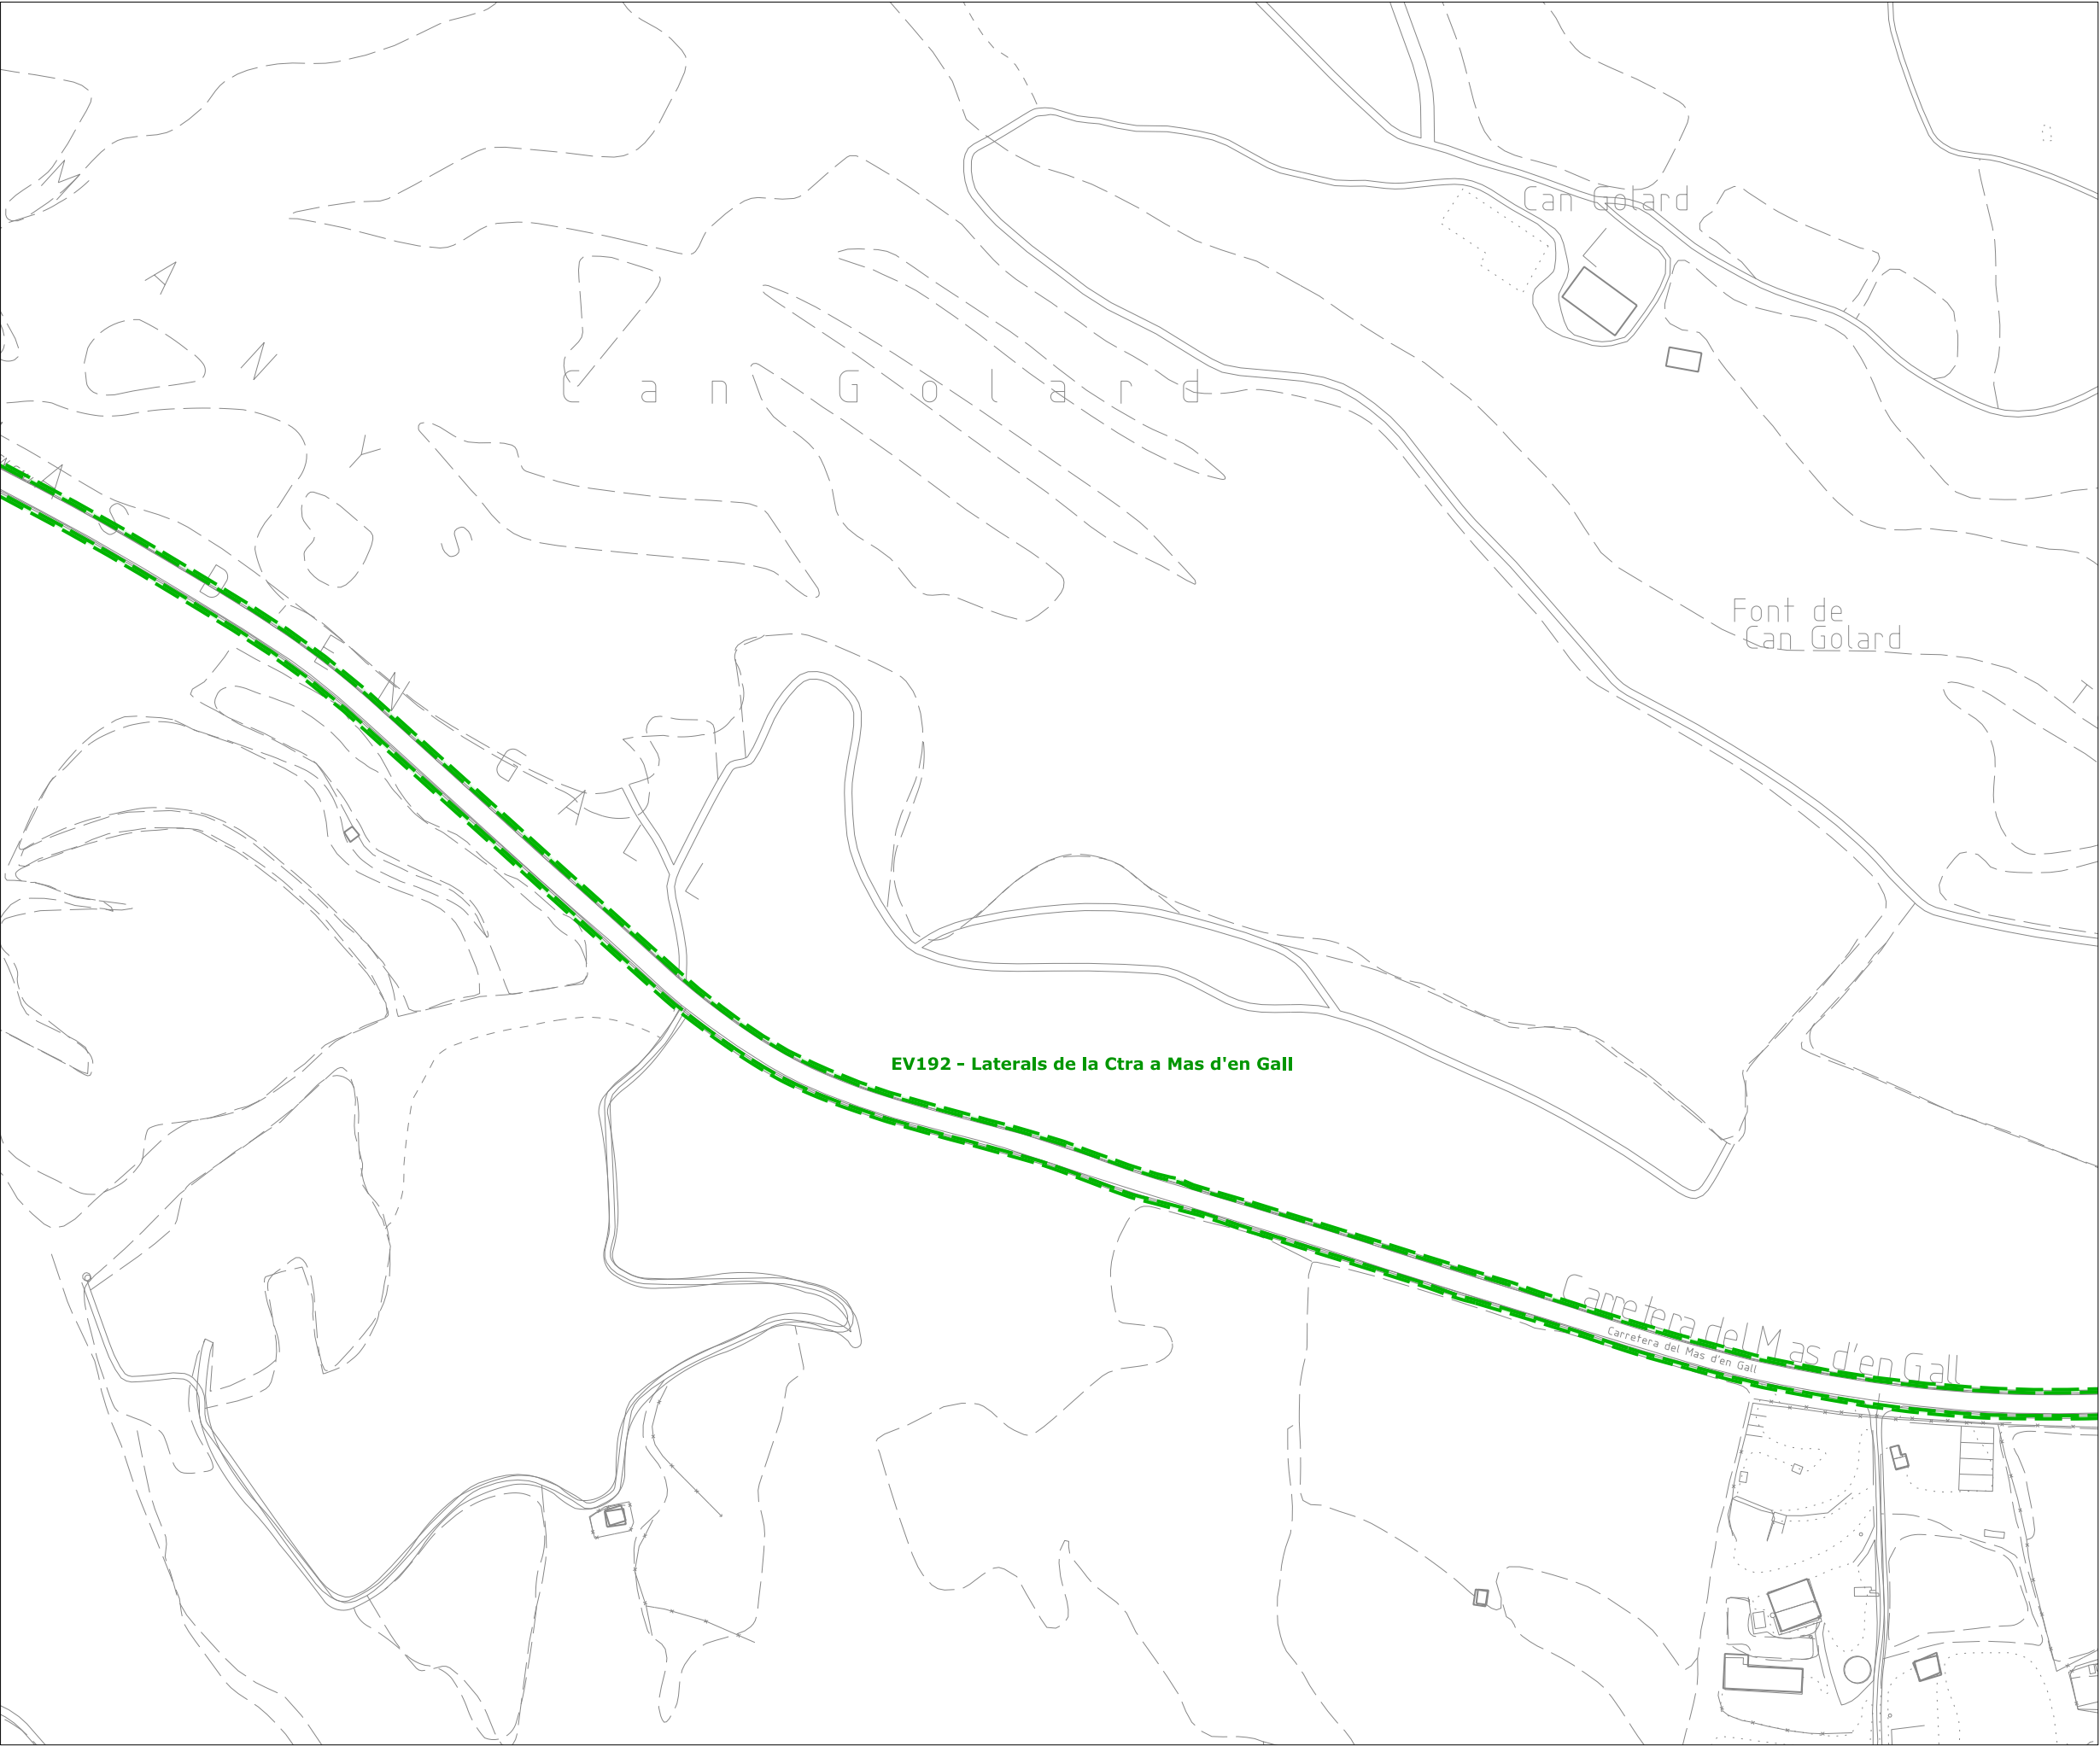

 Límit de terme municipal

Lot 1

 unitats de gestió d'espais verds
jardineres dintre d'unitats de gestió
arbrat dintre d'unitats de gestió

Lot 2

 unitats de gestió d'arbrat viari



PLEC DE CONDICIONS DEL
SERVEI DE VERD MUNICIPAL

ÀMBIT DEL SERVEI

 **AJUNTAMENT
D'ESPARREGUERA**

23

FEBRER 2025
DIN-A3. Esc. 1/2000

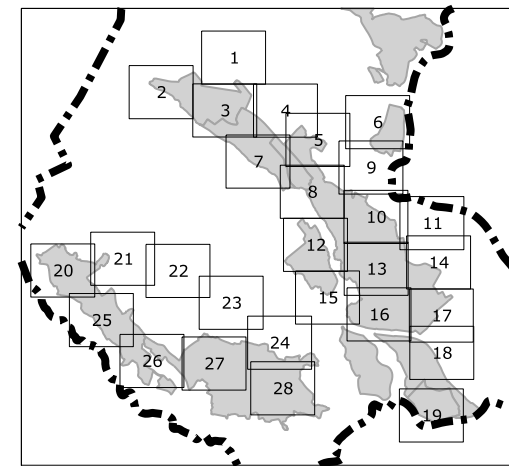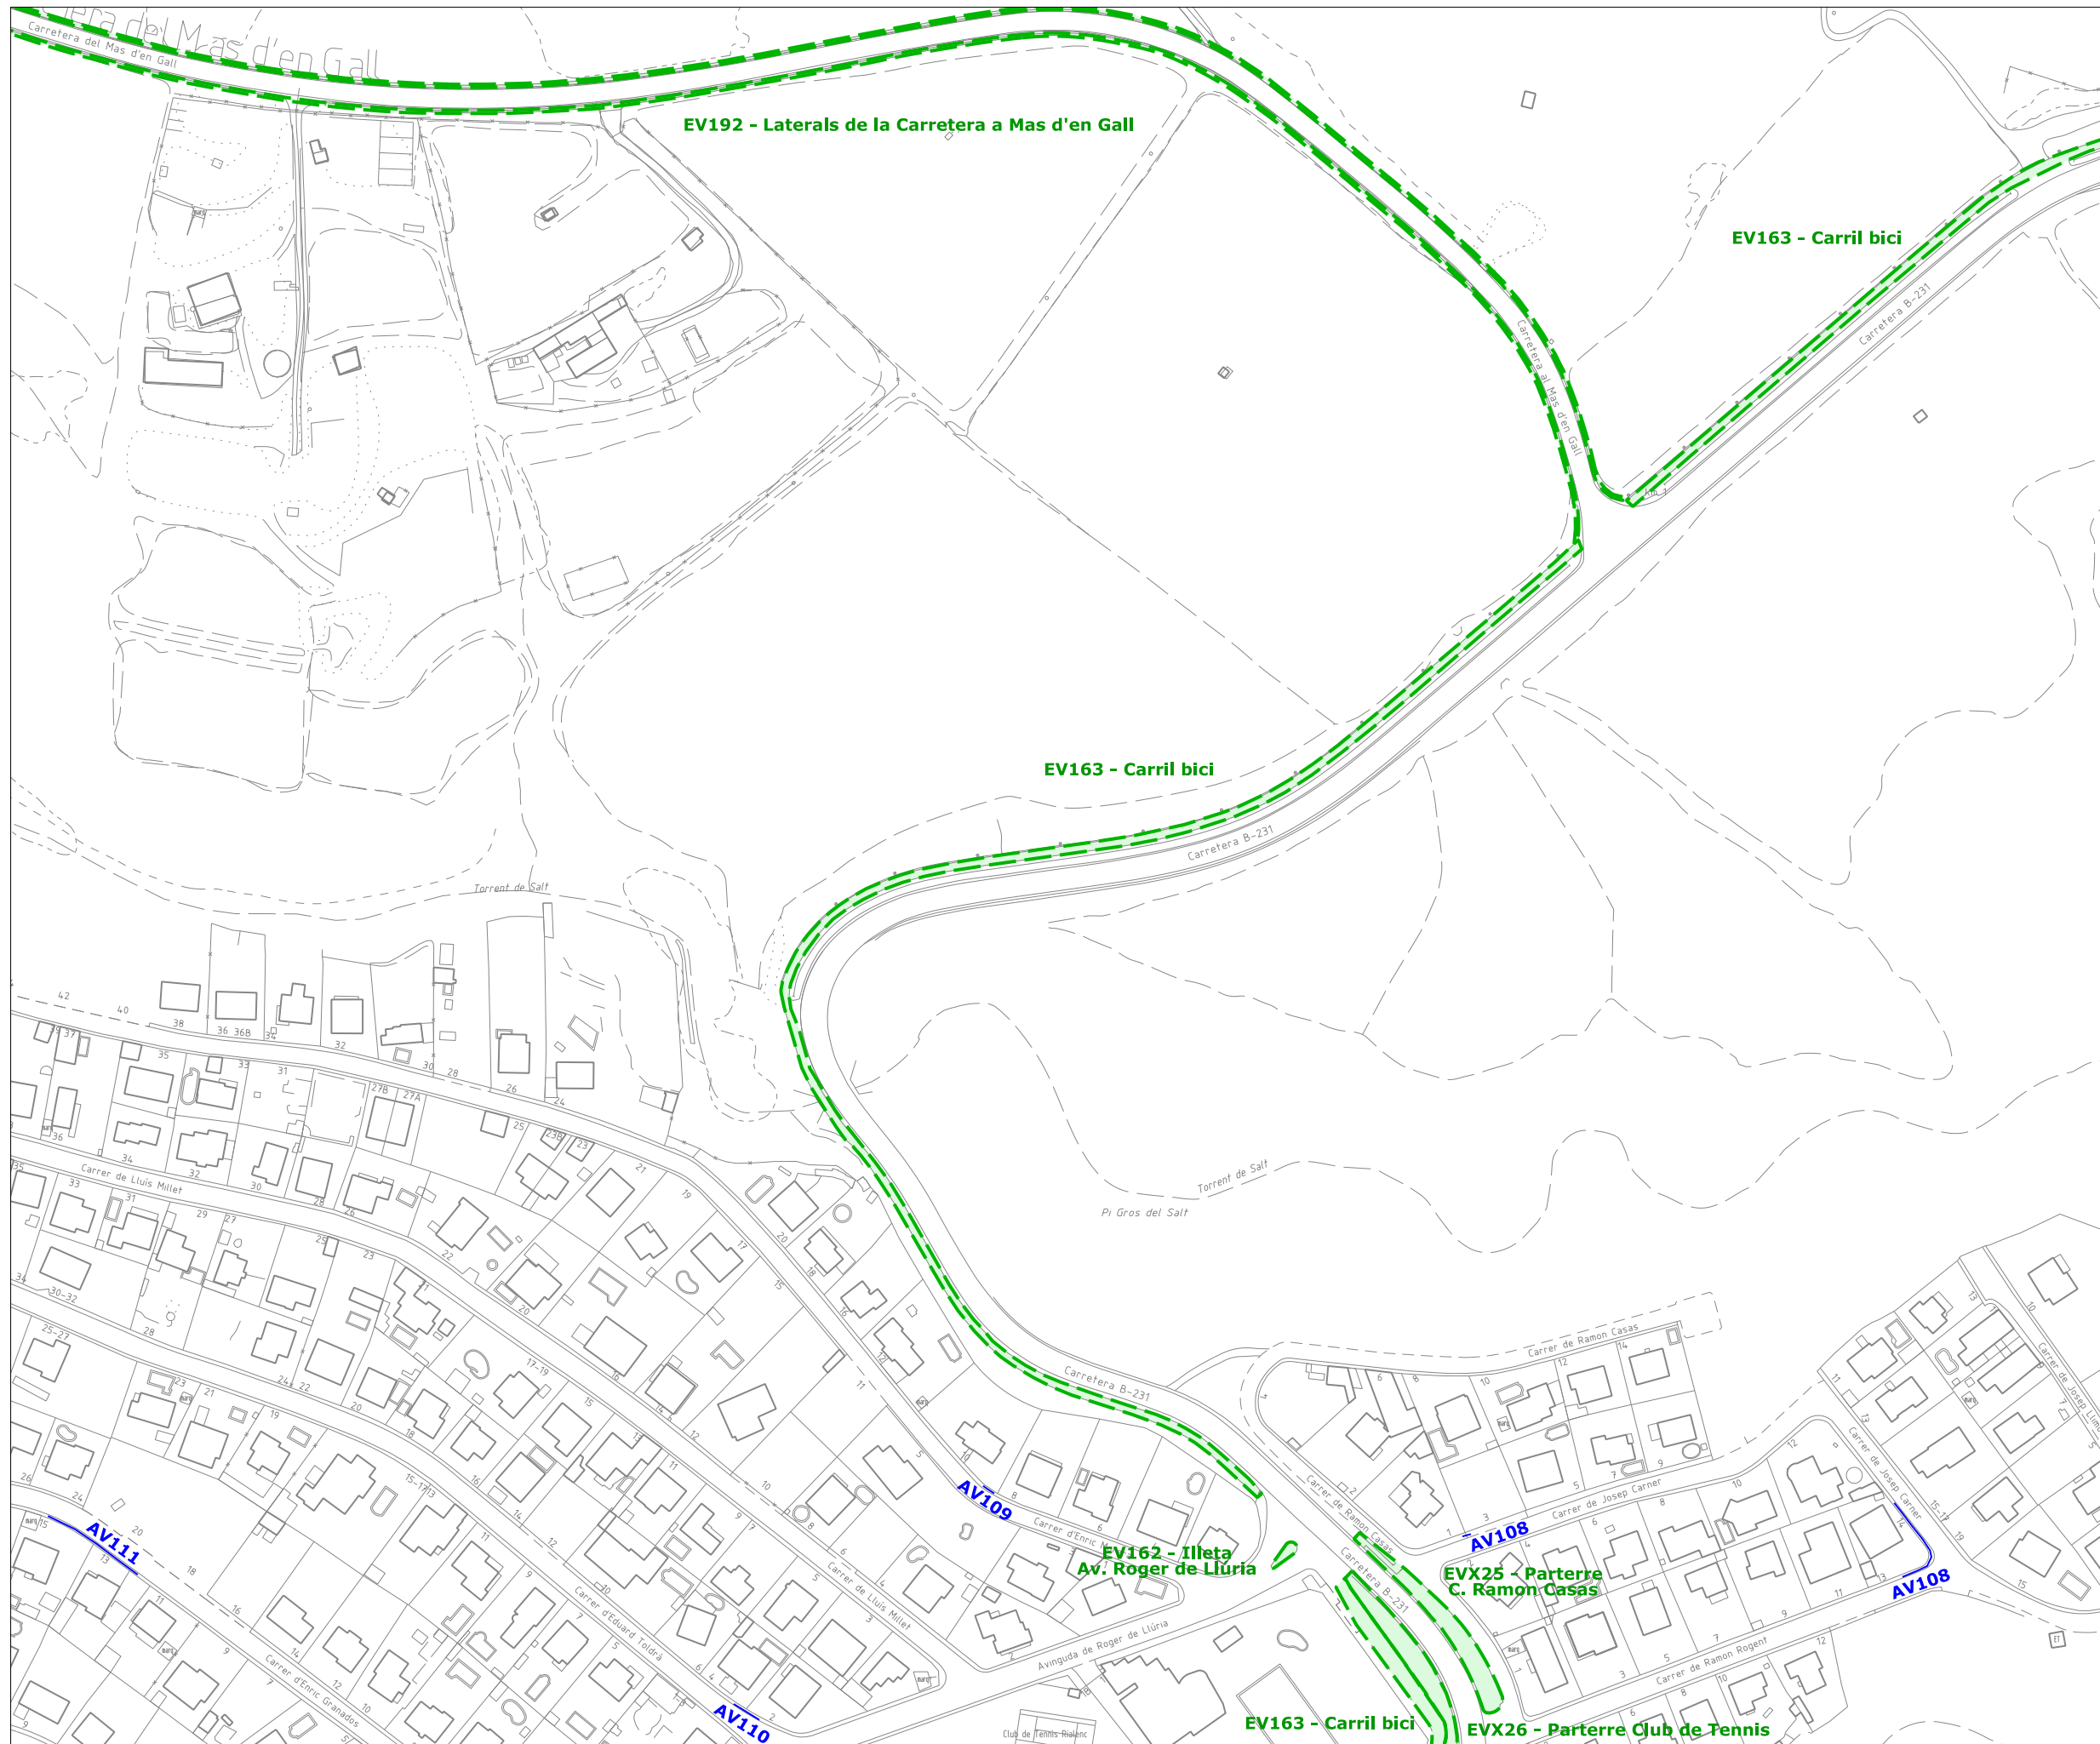

Límit de terme municipal

Lot 1

- unitats de gestió d'espais verds
jardineres dintre d'unitats de gestió
arbrat dintre d'unitats de gestió

Lot 2

- unitats de gestió d'arbrat viari



PLEC DE CONDICIONS DEL
SERVEI DE VERD MUNICIPAL

ÀMBIT DEL SERVEI

 **AJUNTAMENT
D'ESPARREGUERA**

24

FEBRER 2025
DIN-A3. Esc. 1/2000

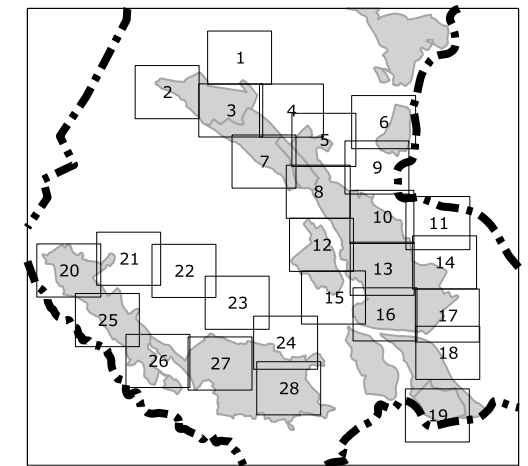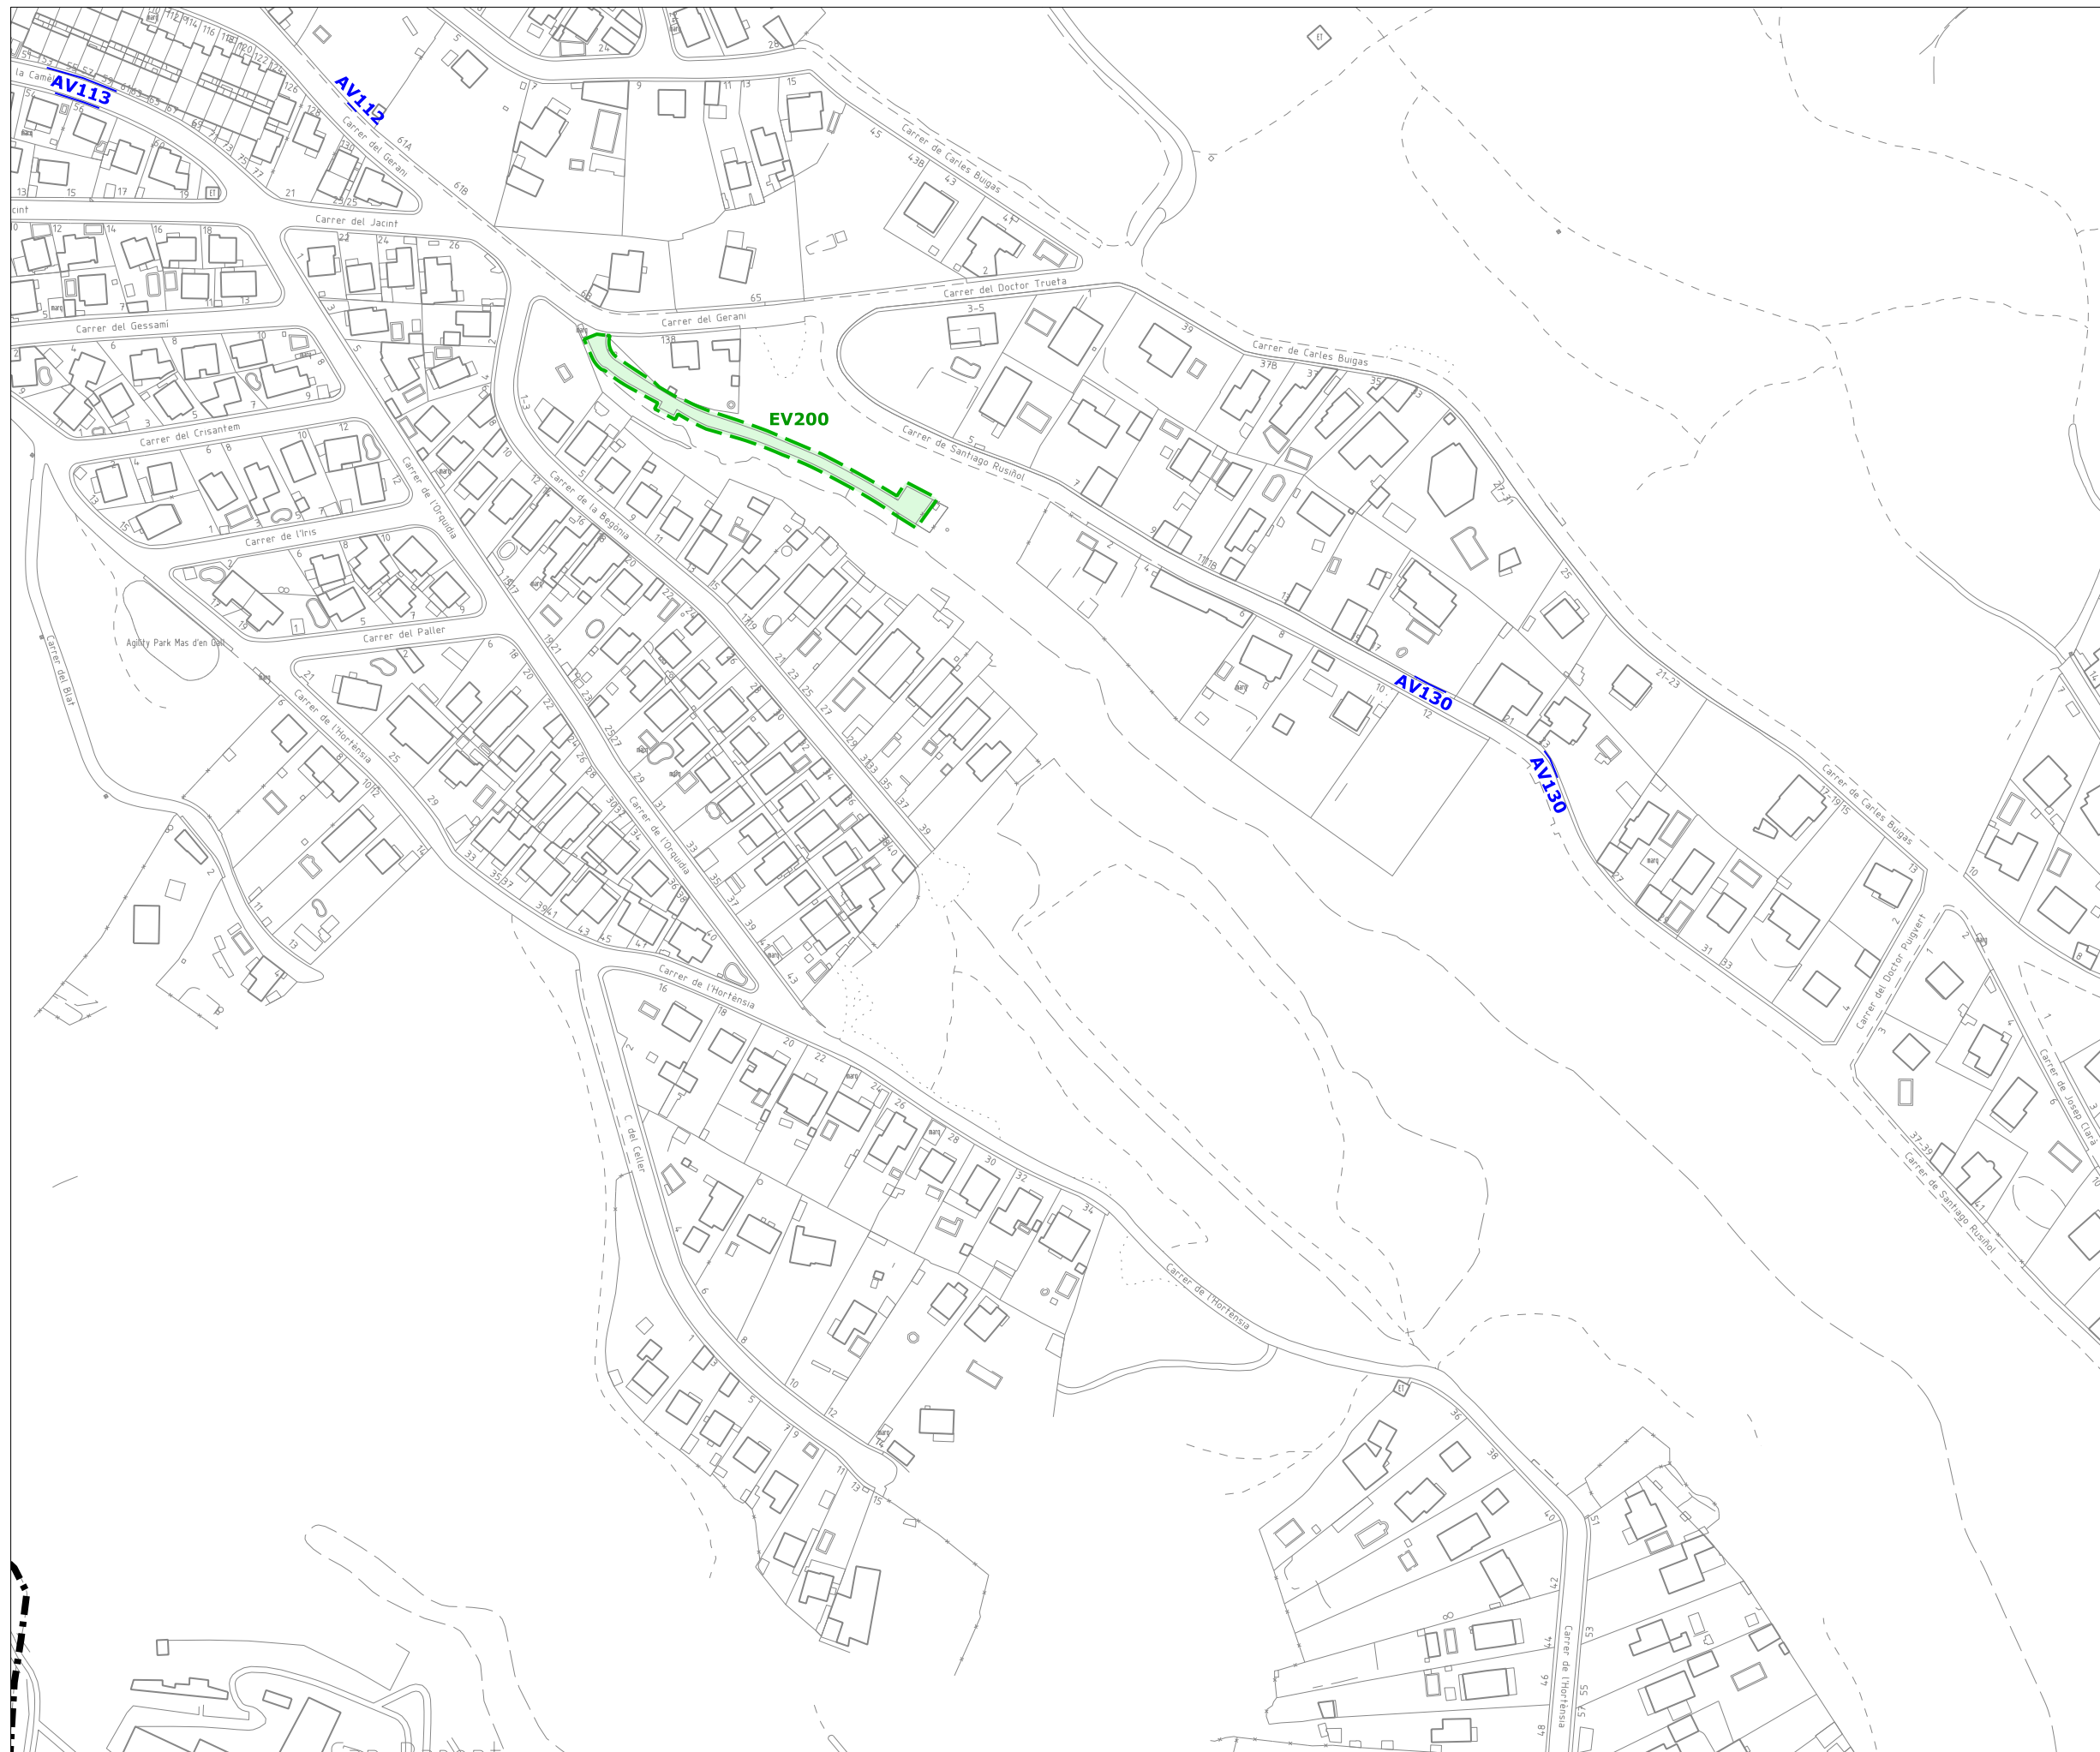 Límit de terme municipal

Lot 1

- unitats de gestió d'espais verds
- jardineres dintre d'unitats de gestió
- arbrat dintre d'unitats de gestió

Lot 2

— unitats de gestió d'arbrat viari

PLEC DE CONDICIONS DEL SERVEI DE VERD MUNICIPAL

ÀMBIT DEL SERVEI



**▶ AJUNTAMENT
D'ESPARREGUERA**

26

FEBRER 2025

DIN-A3. Esc. 1/2000

