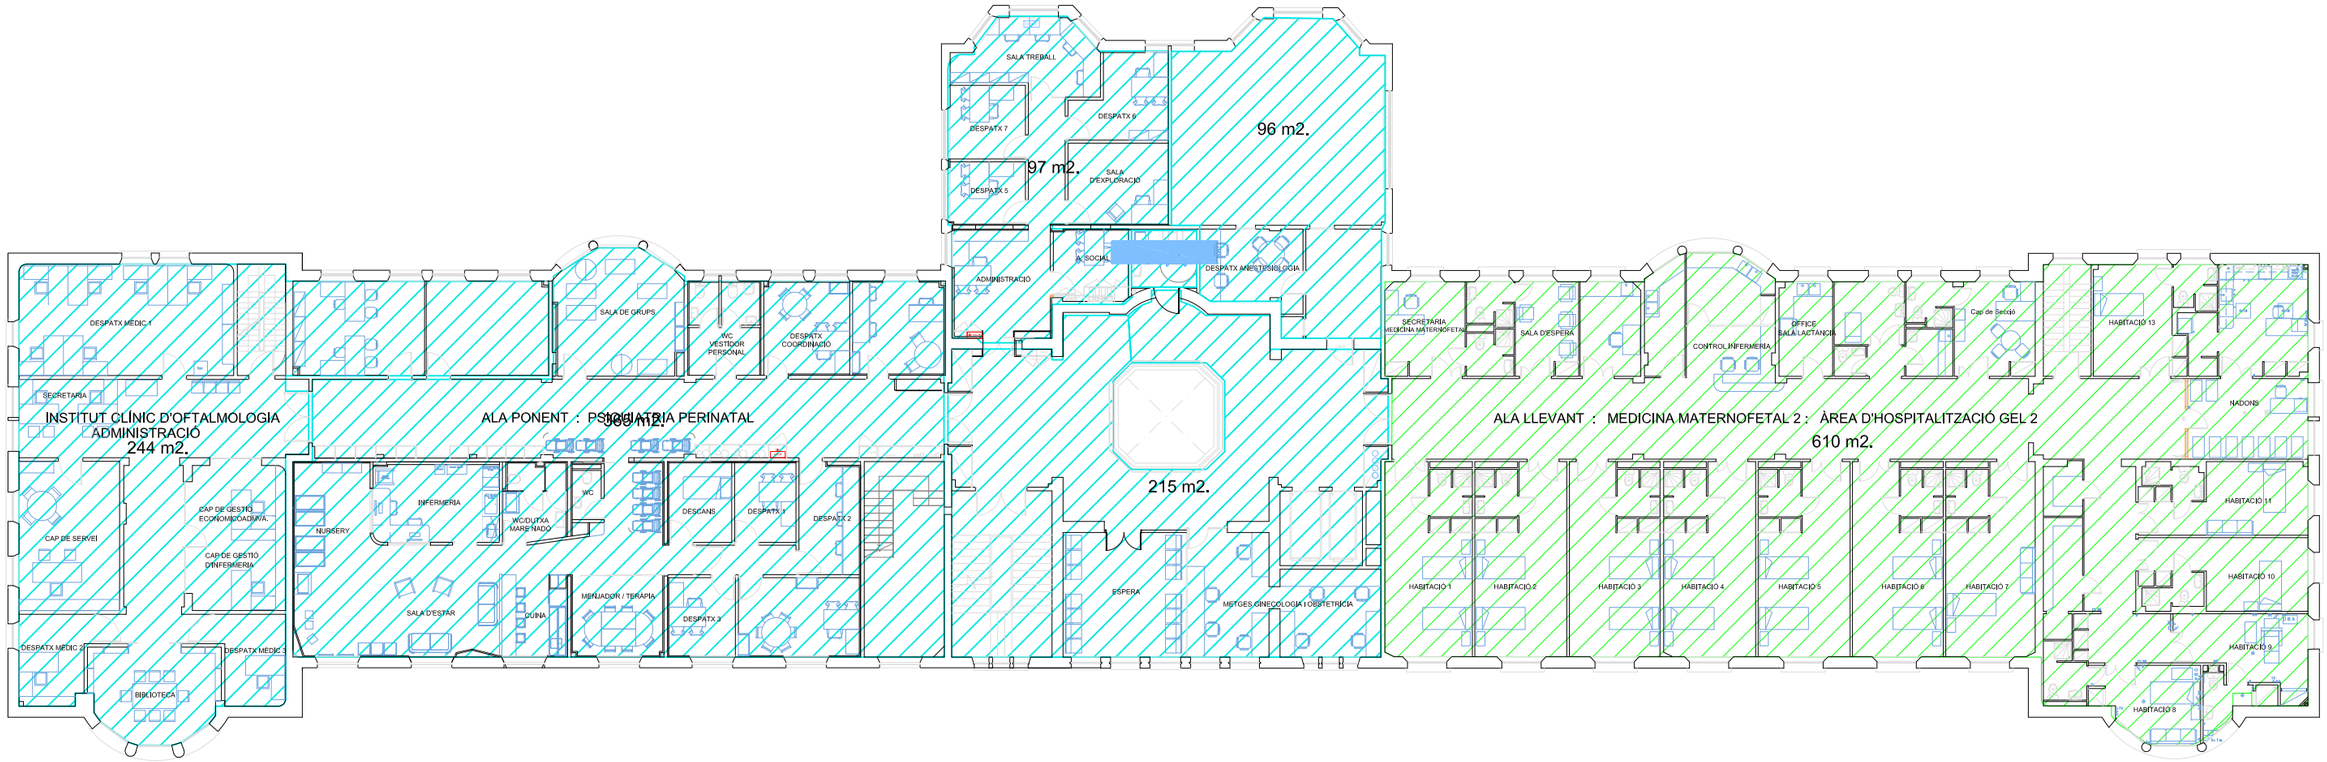

Àrees de risc: Baix Mitjà Alt

PROPIETAT	ARQUITECTURA	ENGINYERIA	TÍTOL DEL PROJECTE	NOM DEL PLÀNOL	EDIFICI	ESCALA	DATA	CAPÍTOL
Clínic Barcelona			PLÀNOLS GENERALS MATERNITAT	PLANTA 2 ADMIN.i QUIR.ICOF, MEDICINA MATERNOFETAL 2	PAVELLÓ BLAU+Annex SITUACIÓ: Sabino de Arana, 1	1/250	Oct-2023 NOM FITXER	PLÀNOL Nº 6