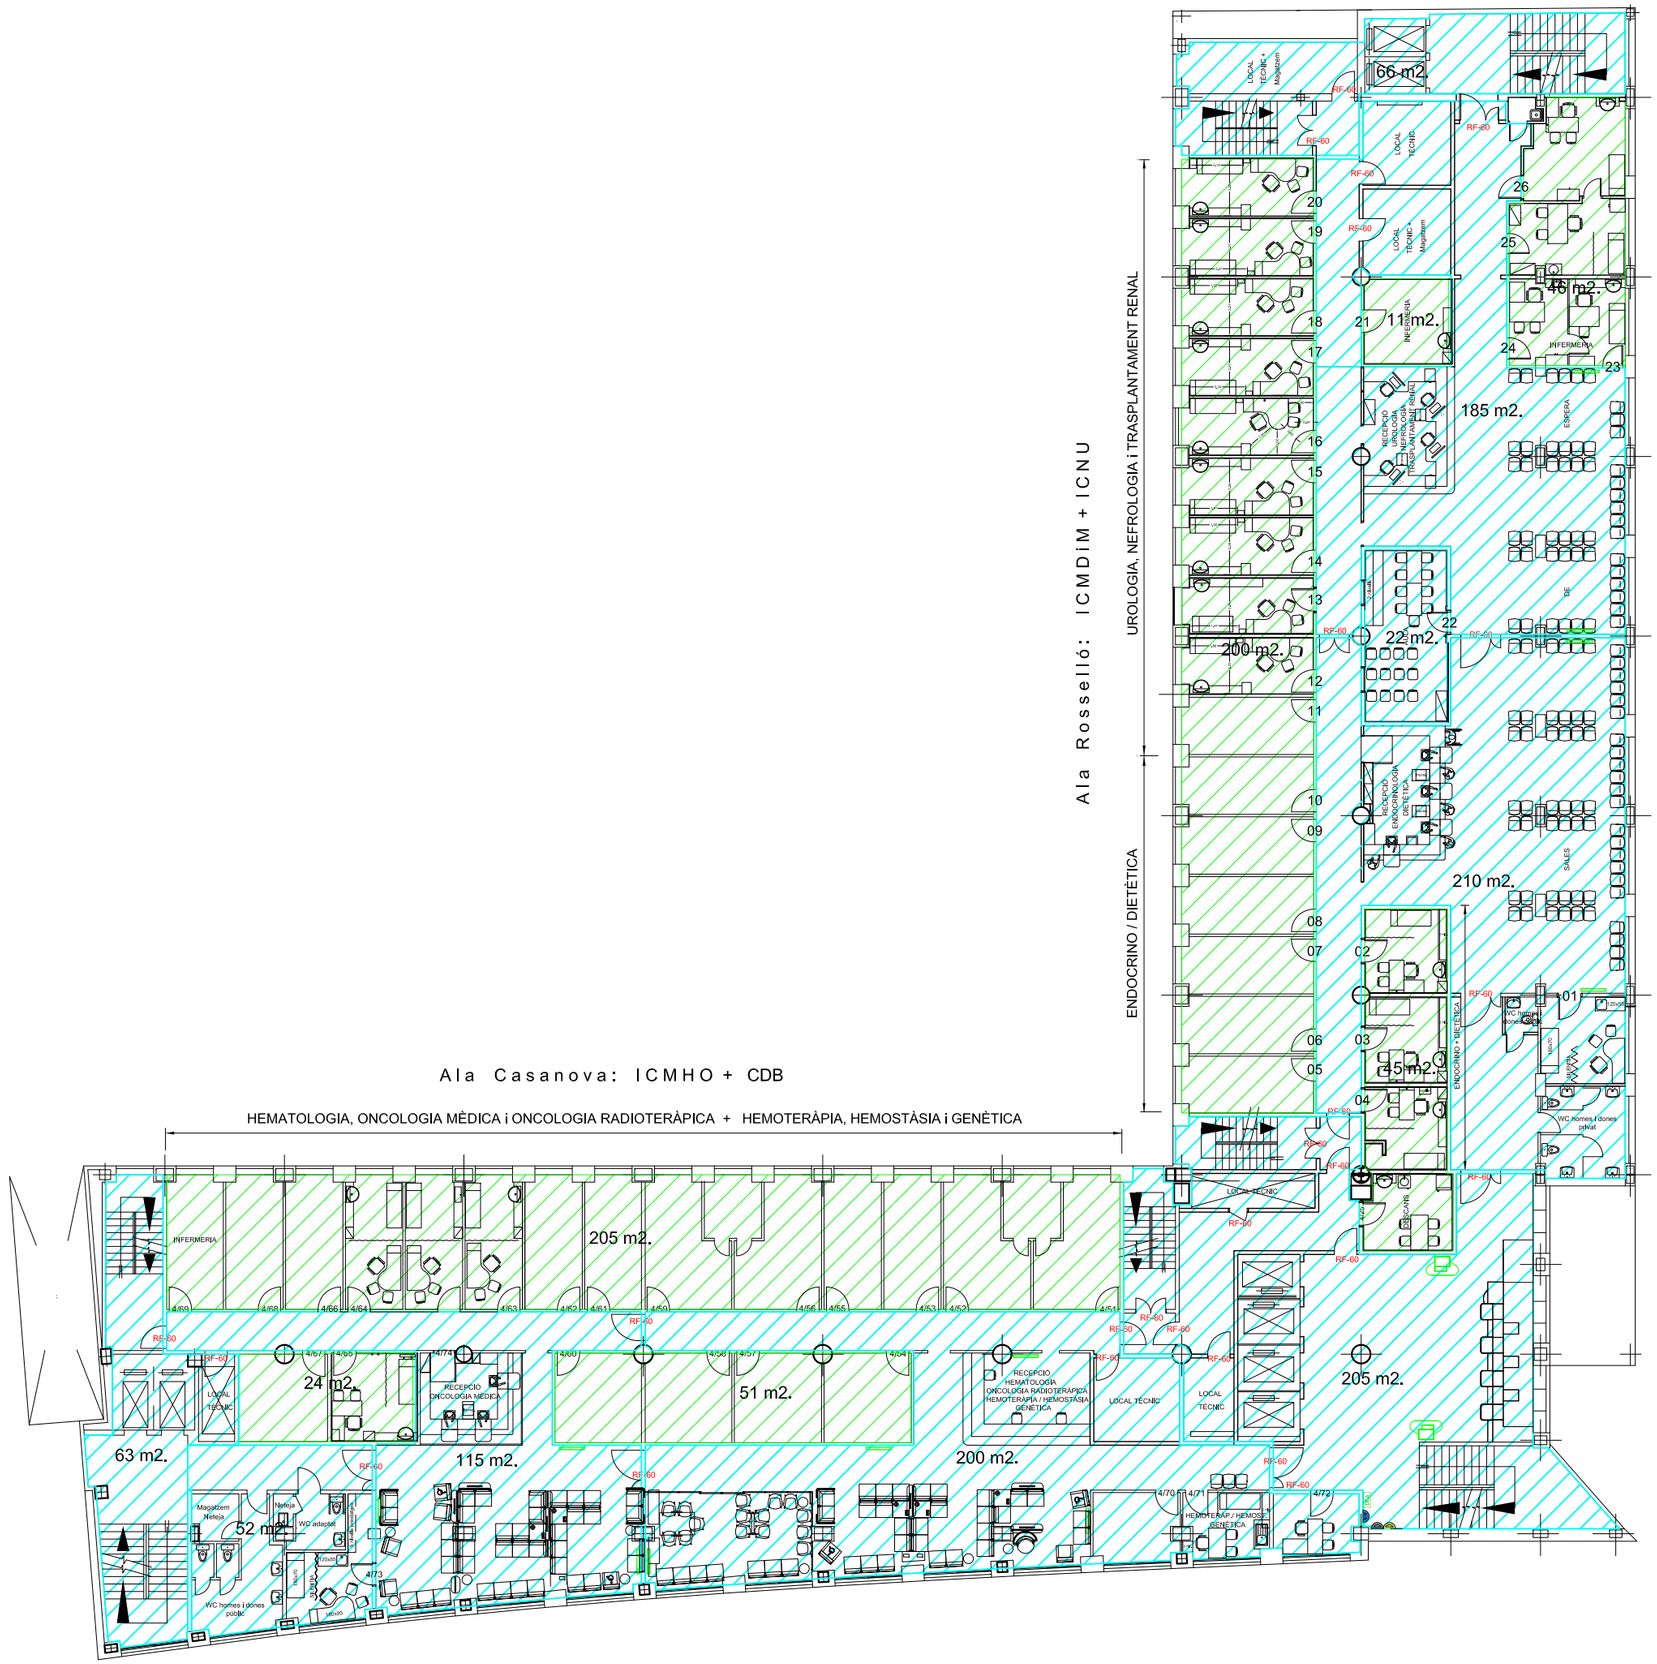

PROPIETAT Clínic Barcelona	ARQUITECTURA	ENGINYERIA	TÍTOL DEL PROJECTE PLÀNOLS GENERALS	NOM DEL PLÀNOL PLANTA 4 ICMHO,ICDiM,ICNU i CDB Àrees de risc: Baix ☐ Mitjà ▨ Alt ▨	EDIFICI CONSULTA EXTERNA SITUACIÓ c/ Rosselló, 161	ESCALA 1/250	DATA Nov.-2024 NOM FITXER	CAPÍTOL PLÀNOL Nº 5 de 13