


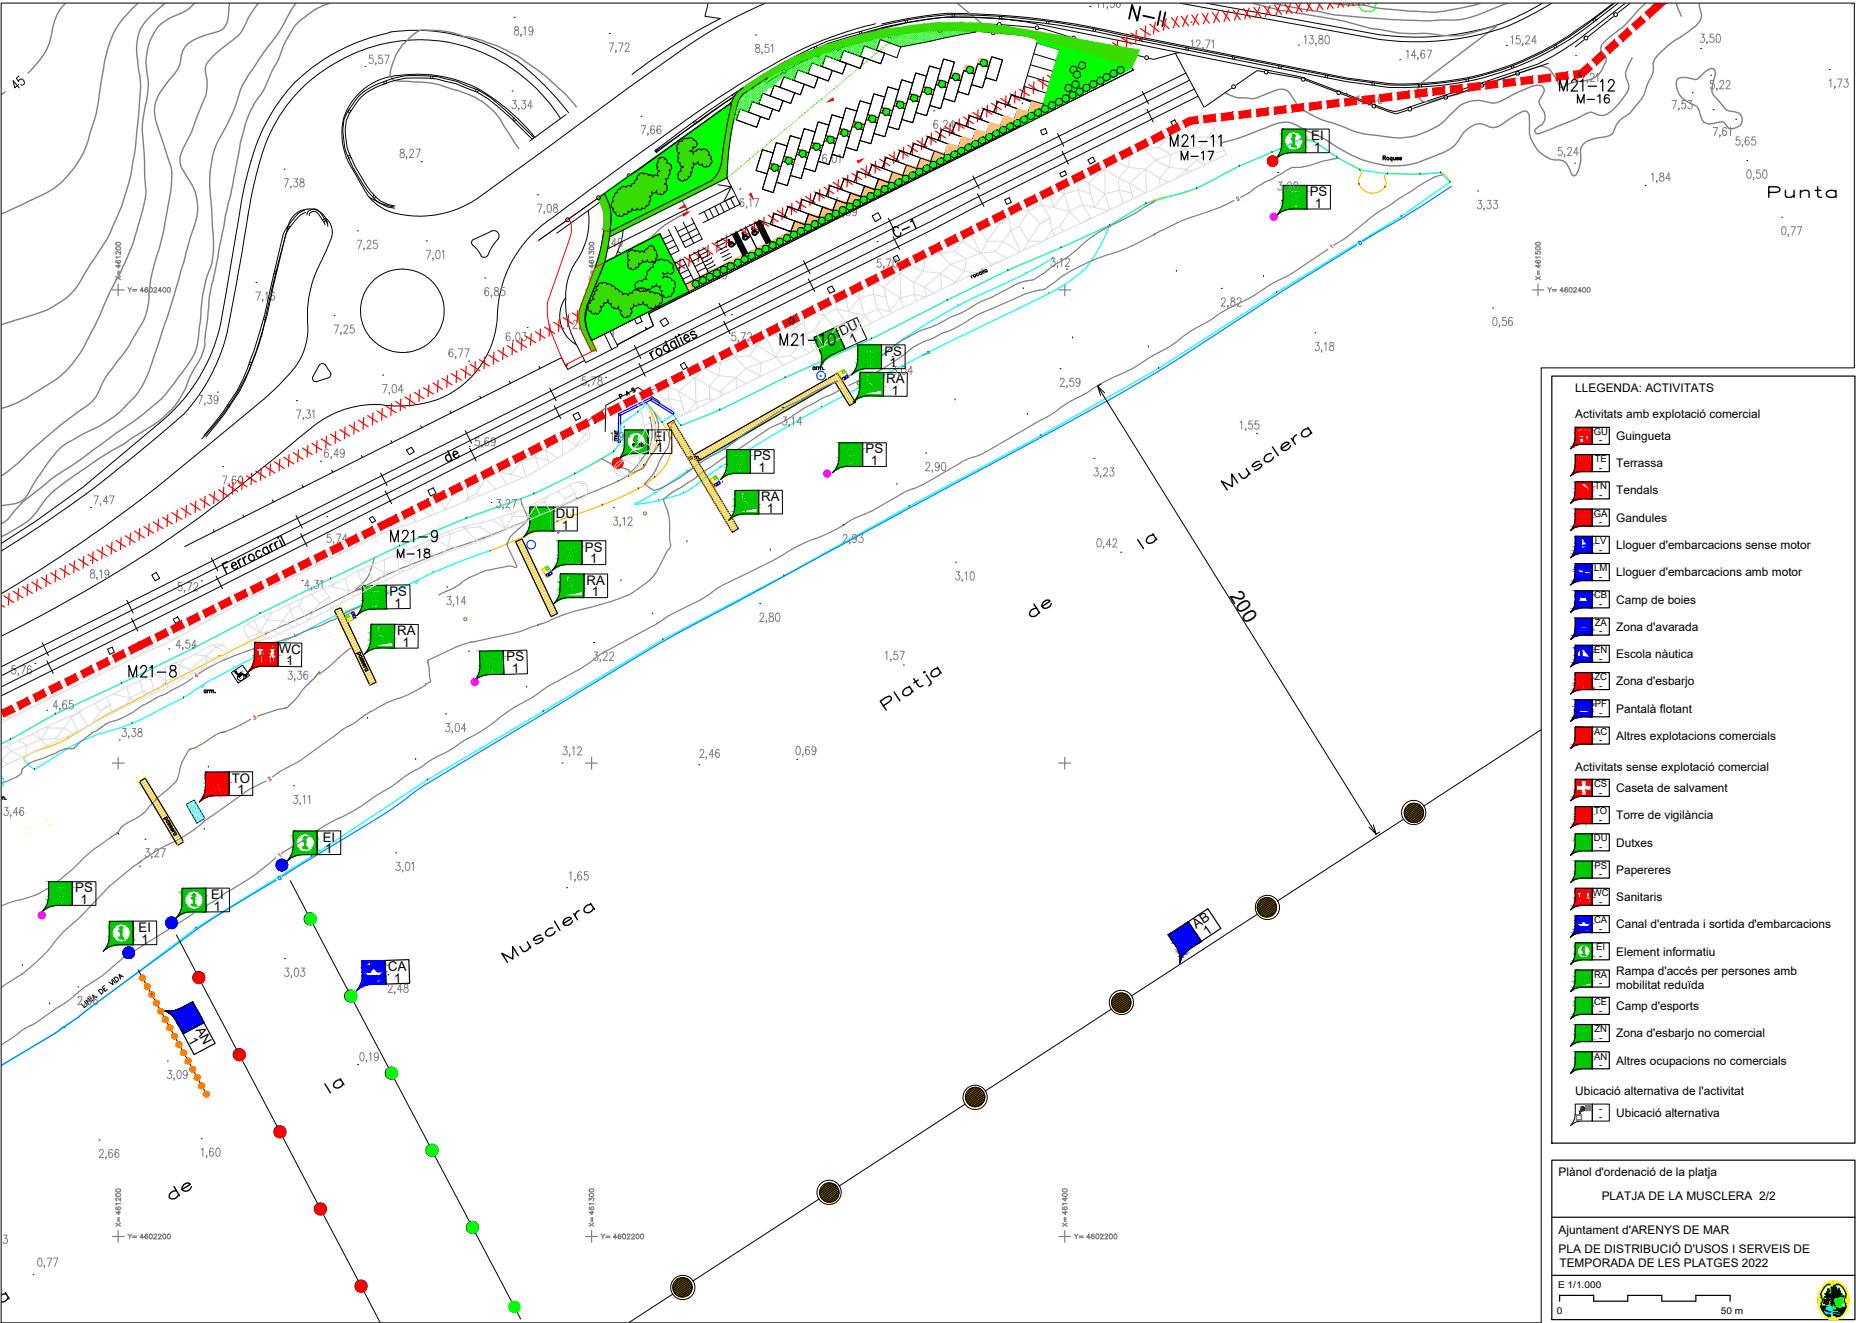

LLEENDA: ACTIVITATS

Activitats amb explotació comercial

GU

Guingueta

TE

Terrassa

TN

Tendals

GA

Gandules

LV

Lloguer d'embarcacions sense motor

LM

Lloguer d'embarcacions amb motor

CB

Camp de boies

ZA

Zona d'avarada

EN

Escola nàutica

ZO

Zona d'esbarjo

PF

Pantalà flotant

AC

Altres explotacions comercials

Activitats sense explotació comercial

CS

Caseta de salvament

TO

Torre de vigilància

DU

Dutes

PS

Papereres

SA

Sanitaris

CA

Canal d'entrada i sortida d'embarcacions

EI

Element informatiu

RA

Rampa d'accés per persones amb mobilitat reduïda

CE

Camp d'esports

ZN

Zona d'esbarjo no comercial

AN

Altres ocupacions no comercials

Ubicació alternativa de l'activitat

UA

Ubicació alternativa

Plànol d'ordenació de la platja

PLATJA DE LA MUSCLERA 2/2

Ajuntament d'ARENYS DE MAR

PLA DE DISTRIBUCIÓ D'USOS I SERVEIS DE TEMPORADA DE LES PLATGES 2022

E 1/1.000

0 50 m

Para descargar una copia de este documento consulte la siguiente página web

Codi Segur de Validació	54812d5698824929be0449631d89b9c2001
Url de validació	https://tramits.arenysdemar.cat/absis/idi/arx/idiarxabsaweb/catala/asp/verificadorfirma.asp
Metadades	Origen: Origen administració Estat d'elaboració: Original

