


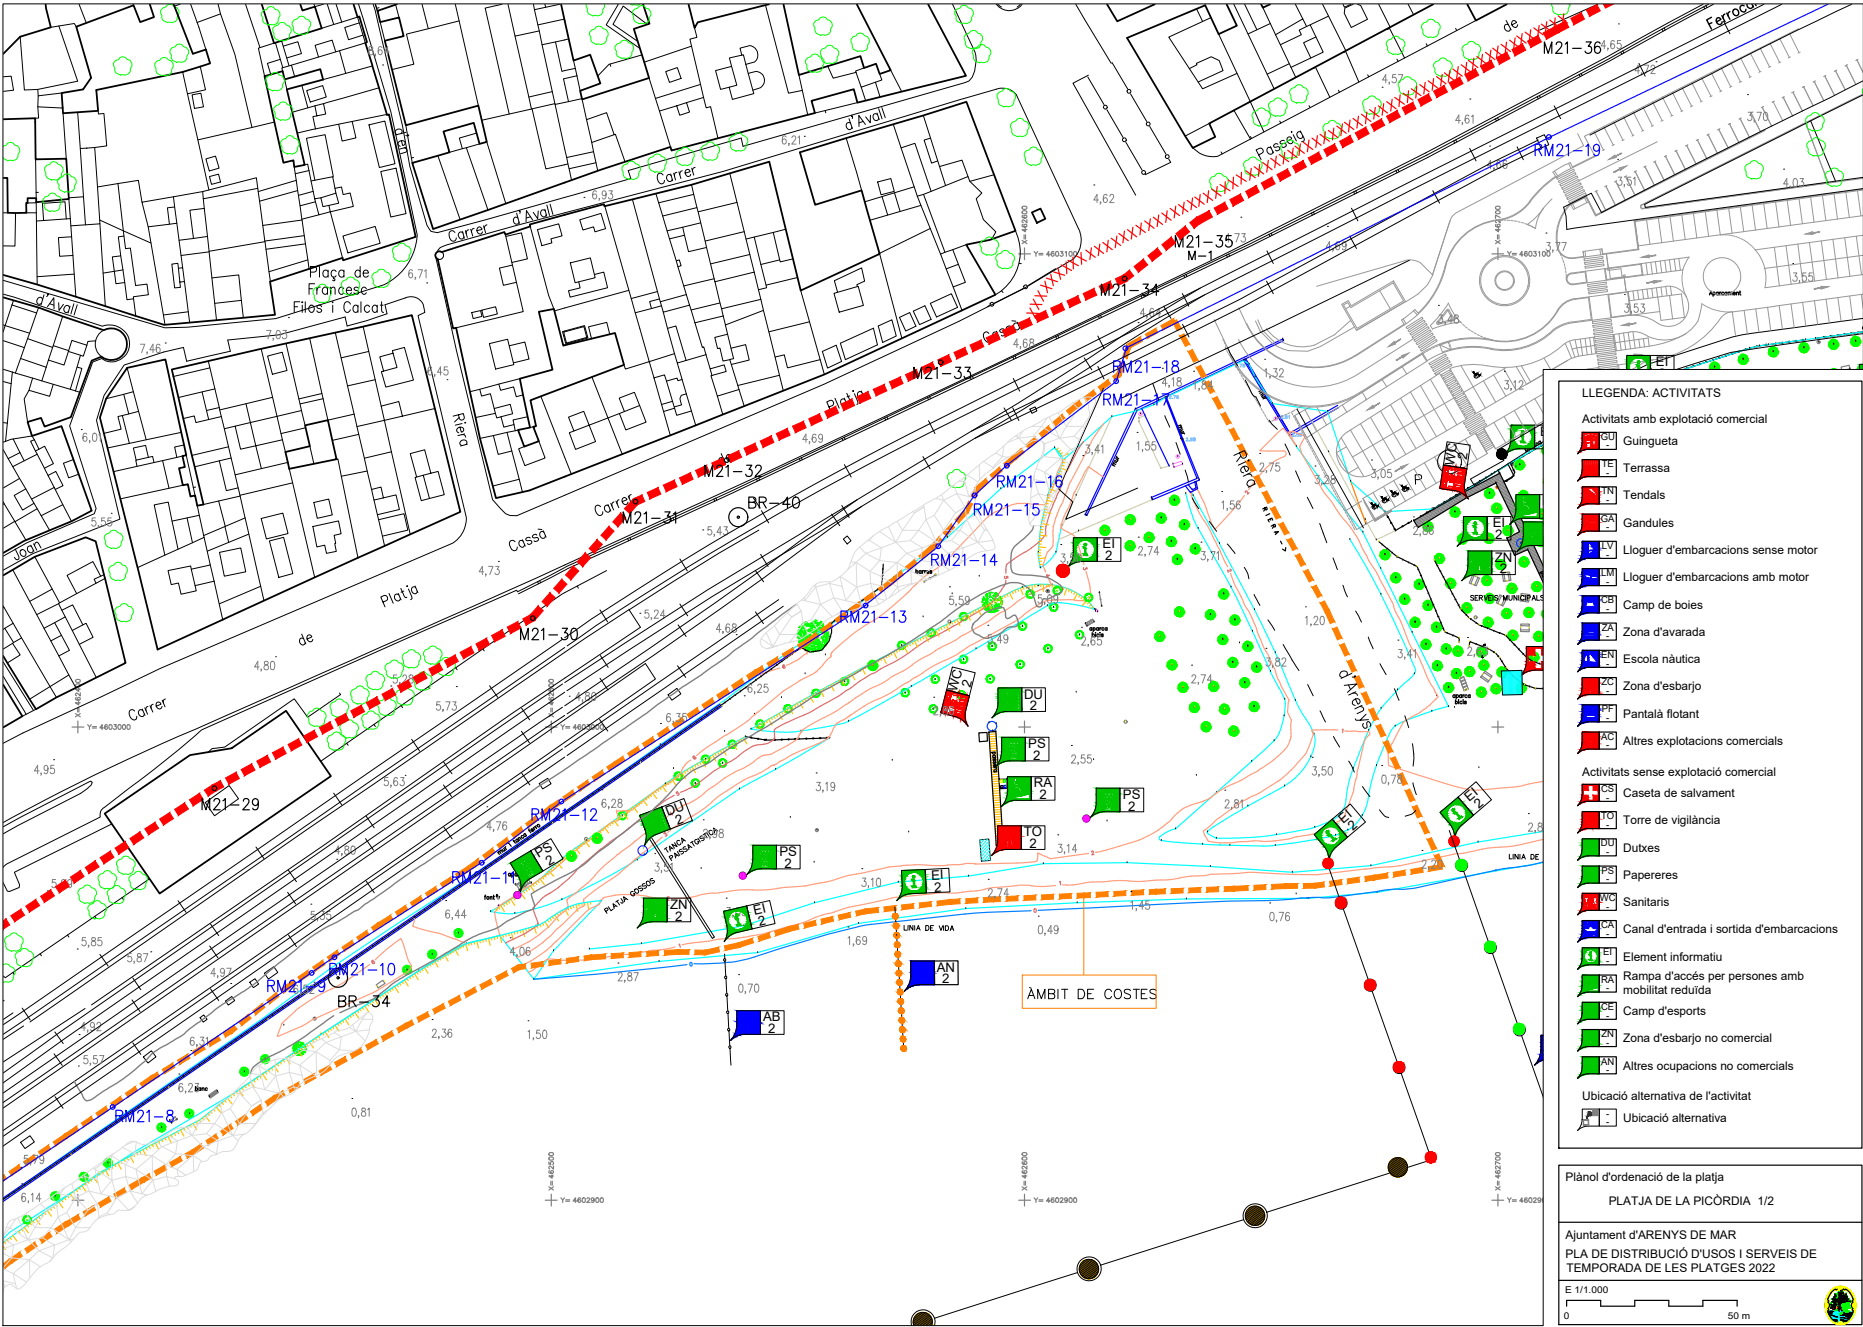

- LLEENDA: ACTIVITATS**
- Activitats amb explotació comercial**
- GUINGUETA
 - TERRASSA
 - TENDALS
 - GANDULES
 - LLOGUER D'EMBARCACIONS SENSE MOTOR
 - LLOGUER D'EMBARCACIONS AMB MOTOR
 - CAMP DE BOIES
 - ZONA D'AVARADA
 - ESCOLA NÀUTICA
 - ZONA D'ESBARJO
 - PANTALLÀ FLOTANT
 - ALTRES EXPLOTACIONS COMERCIALS
- Activitats sense explotació comercial**
- CASETA DE SALVAMENT
 - TORRE DE VIGILÀNCIA
 - DUTXES
 - PAPERERES
 - SANITARIS
 - CANAL D'ENTRADA I SORTIDA D'EMBARCACIONS
 - ELEMENT INFORMATIU
 - RAMPA D'ACCÉS PER PERSONES AMB MOBILITAT REDUÏDA
 - CAMP D'ESPORTS
 - ZONA D'ESBARJO NO COMERCIAL
 - ALTRES OCUPACIONS NO COMERCIALS
- Ubicació alternativa de l'activitat**
- Ubicació alternativa

Plànol d'ordenació de la platja

PLATJA DE LA PICÒRDIA 1/2

Ajuntament d'ARENYS DE MAR

PLA DE DISTRIBUCIÓ D'USOS I SERVEIS DE TEMPORADA DE LES PLATGES 2022

E 1/1.000

0 50 m

Para descargar una copia de este documento consulte la siguiente página web

Codi Segur de Validació	d95c1ba3fe984ee684f99cb60c0dcd1d001
Url de validació	https://tramits.arenysdemar.cat/absis/idi/arx/idiarxabsaweb/catala/asp/verificadorfirma.asp
Metadades	Origen: Origen administració Estat d'elaboració: Original

