

**PLEC DE PRESCRIPCIONS TÈCNIQUES DEL CONTRACTE MIXT DE SERVEIS I SUBMINISTRAMENT (MITJANÇANT LLOGUER) DE TRANSPORT, MUNTATGE, MANTENIMENT I DESMUNTATGE DE CONSTRUCCIONS MODULARS PREFABRICADES I MOBILIARI PER UBICAR EL SERVEI D'ATENCIÓ I ALLOTJAMENT DE PERSONES TRANSEÜNTS EN EL MARC DE LA CAMPANYA AGRÀRIA 2025, MITJANÇANT PROCEDIMENT OBERT DE TRAMITACIÓ SIMPLIFICADA ABREUJADA**

**LOT 3: SUBMINISTRAMENT (MITJANÇANT LLOGUER, INCLÒS TRANSPORT) DE CADIRES DE PLÀSTIC SENSE BRAÇOS**

## 1. OBJETO DEL PLEC:

Aquest Plec té per objecte fixar les condicions que han de regir en l'adjudicació del Contracte de serveis muntatge, manteniment i desmuntatge de construccions modulares prefabricades i mobiliari per ubicar el servei d'atenció i allotjament de persones transeünts en el marc de la campanya agrària 2025, concretament del Lot 3: subministrament (mitjançant lloguer, inclòs transport) de cadires de plàstic sense braços.

## 2. DESCRIPCIÓ GENERAL DELS TREBALLS A CONTRACTAR:

La ubicació dels serveis a realitzar és al Pavelló 3 de la Fira de Lleida, senyalitzat en la ortofotografia següent.



**Ajuntament de Lleida**

Es preveu la necessitat de subministrament de mobiliari següent:

| DESCRIPCIÓ                     | UNITATS |
|--------------------------------|---------|
| Cadira de plàstic sense braços | 160     |


Les cadires es subministraran i col·locaran seguint les indicacions dels tècnics municipals.  
Les cadires hauran d'estar netes i llestes pel seu ús.

Lleida, en data de la signatura electrònica

Cristian Riera i Plana  
Cap de Servei instal·lacions i equipaments públics i energia




## **ANNEX 1**

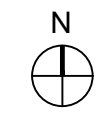

**LOCALITZACIÓ** escala 1:75.000

**Índex de plànols**

- 1 Situació general i índex de plànols
- 2 Emplaçament
- 3 Usos i senyalització pavelló 3

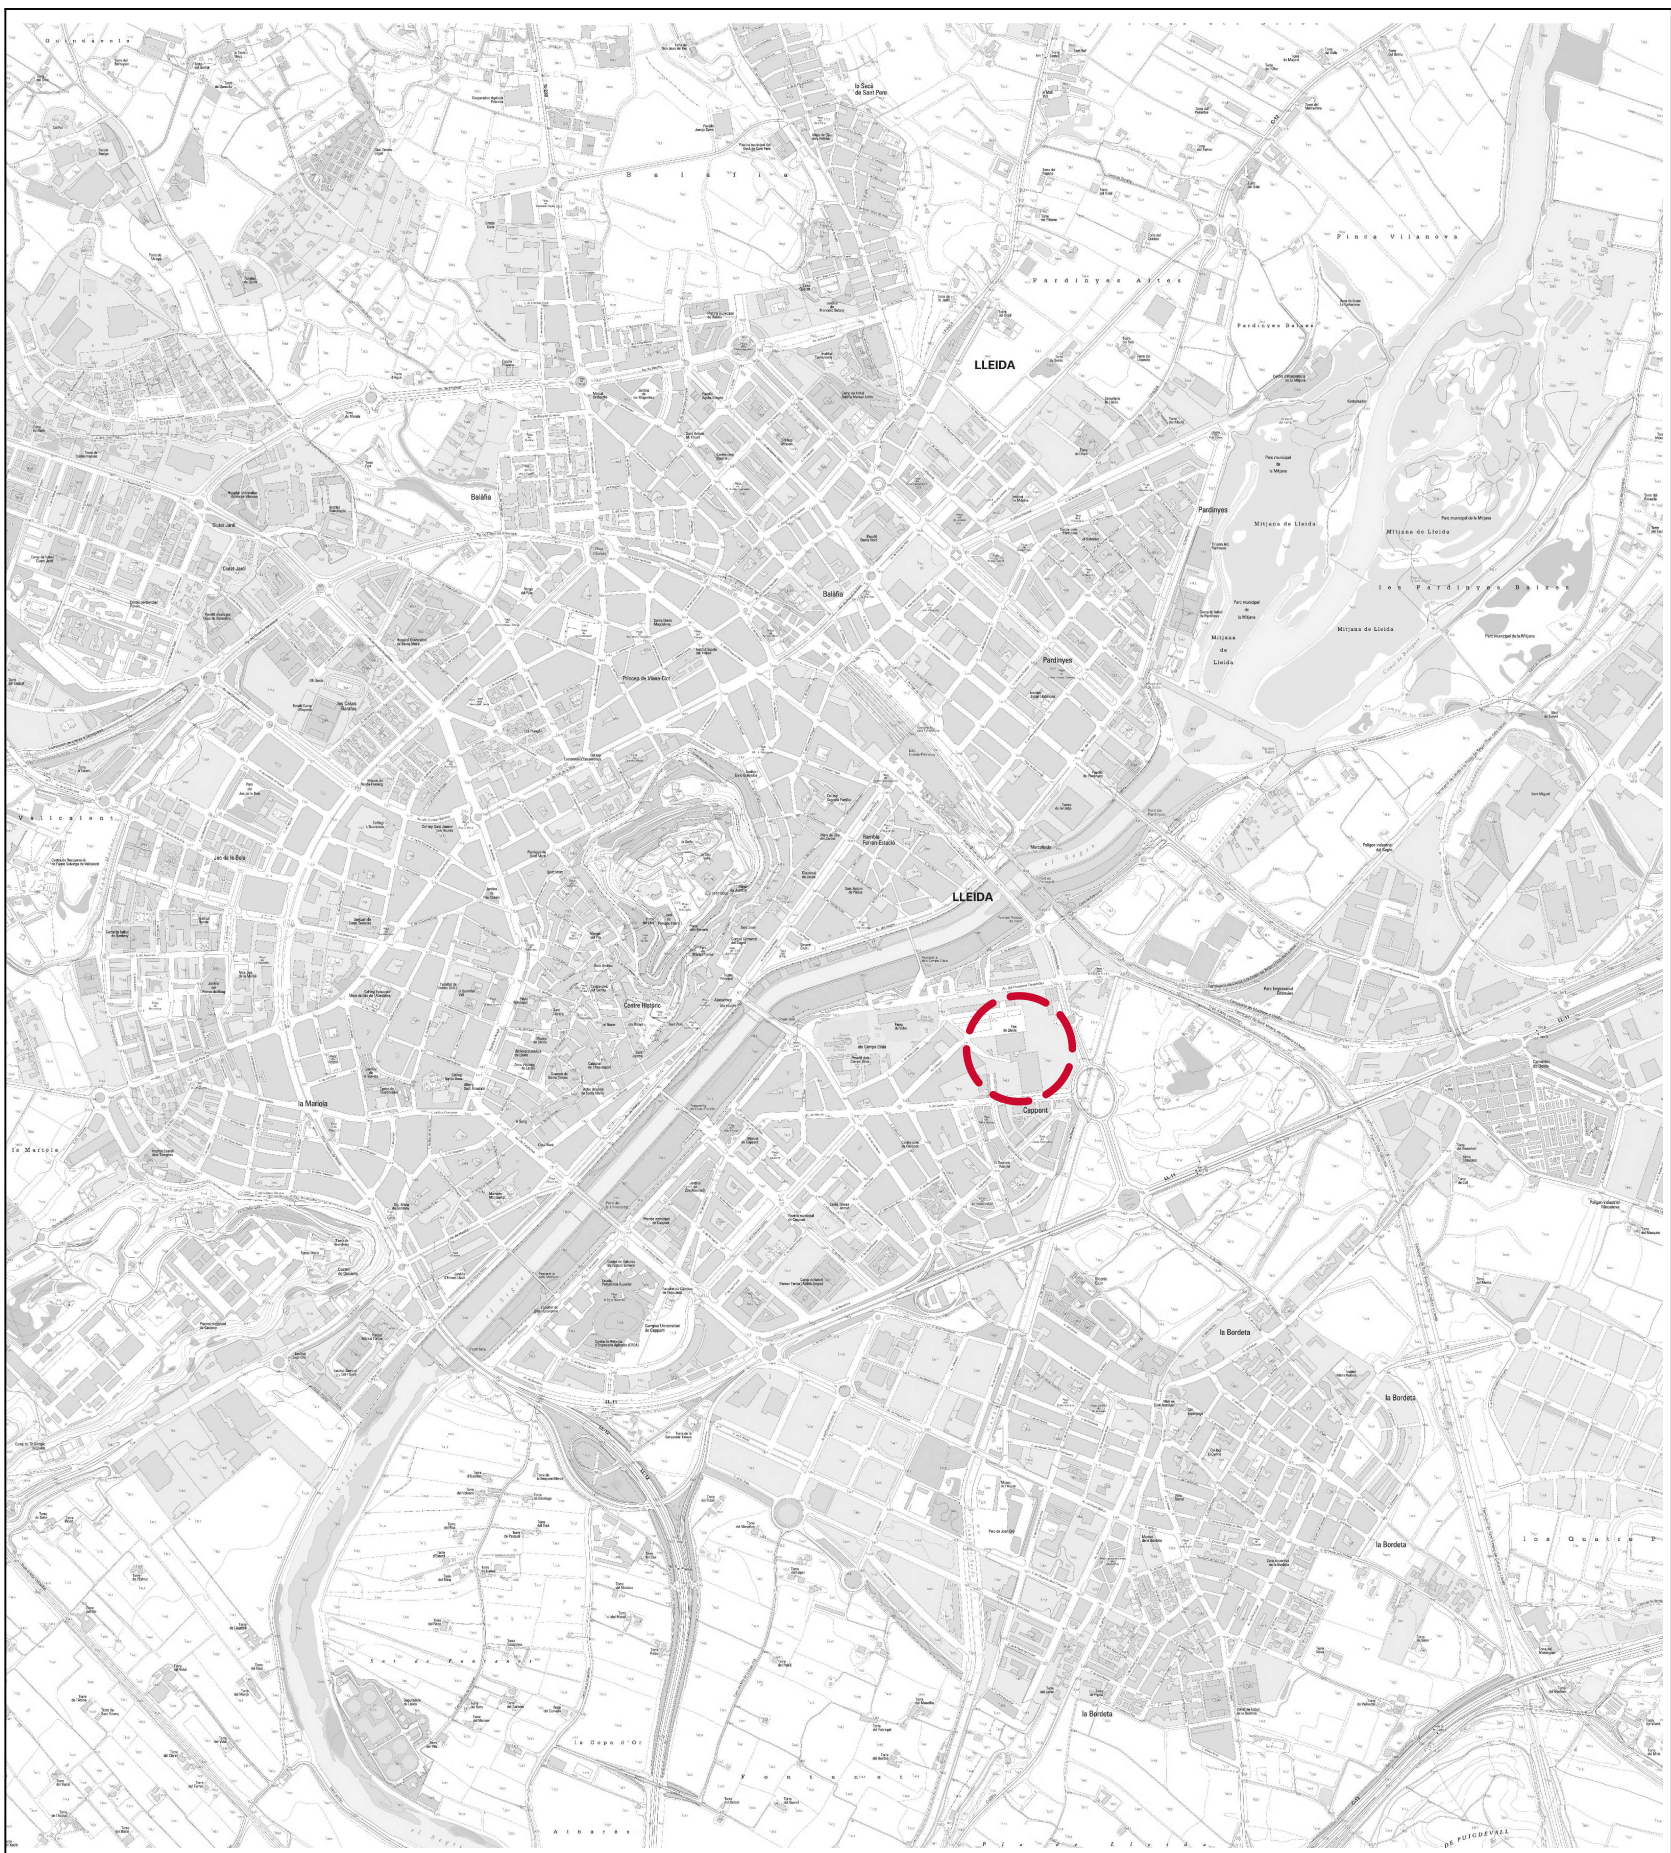

**Ajuntament de Lleida**  
Regidoria d'Agenda Urbana  
i Espai Agrari

Títol del projecte

**Protocol operatiu d'allotjament temporal de persones transeünts de la campanya agrària 2025, pavelló 3 de la Fira de Lleida**

Expedient 25-02

Autora del projecte

**Anna Carvajal Gómez**  
Enginyera municipal

Títol del Plànol

SITUACIÓ

**Escala**  
A3 1:2000

**Gràfica**  
0 200 800

**Delineació**

**Data** Núm. de plànol  
la data de la signatura **01**  
digital del document



**Ajuntament de Lleida**  
Regidoria d'Agenda Urbana  
i Espai Agrari

Títol del projecte  
**Protocol operatiu d'allotjament  
temporal de persones transeünts  
de la campanya agrària 2025,  
pavelló 3 de la Fira de Lleida**

Expedient 25-02

Autora del projecte

Anna Carvajal Gómez  
Enginyera municipal  
Títol del Plànol

EMPLAÇAMENT


Escala  
A3 1:1500

Gràfica  
0 10 20 50

Delineació

Data  
la data de la signatura  
digital del document

Núm. de plànol  
**02**

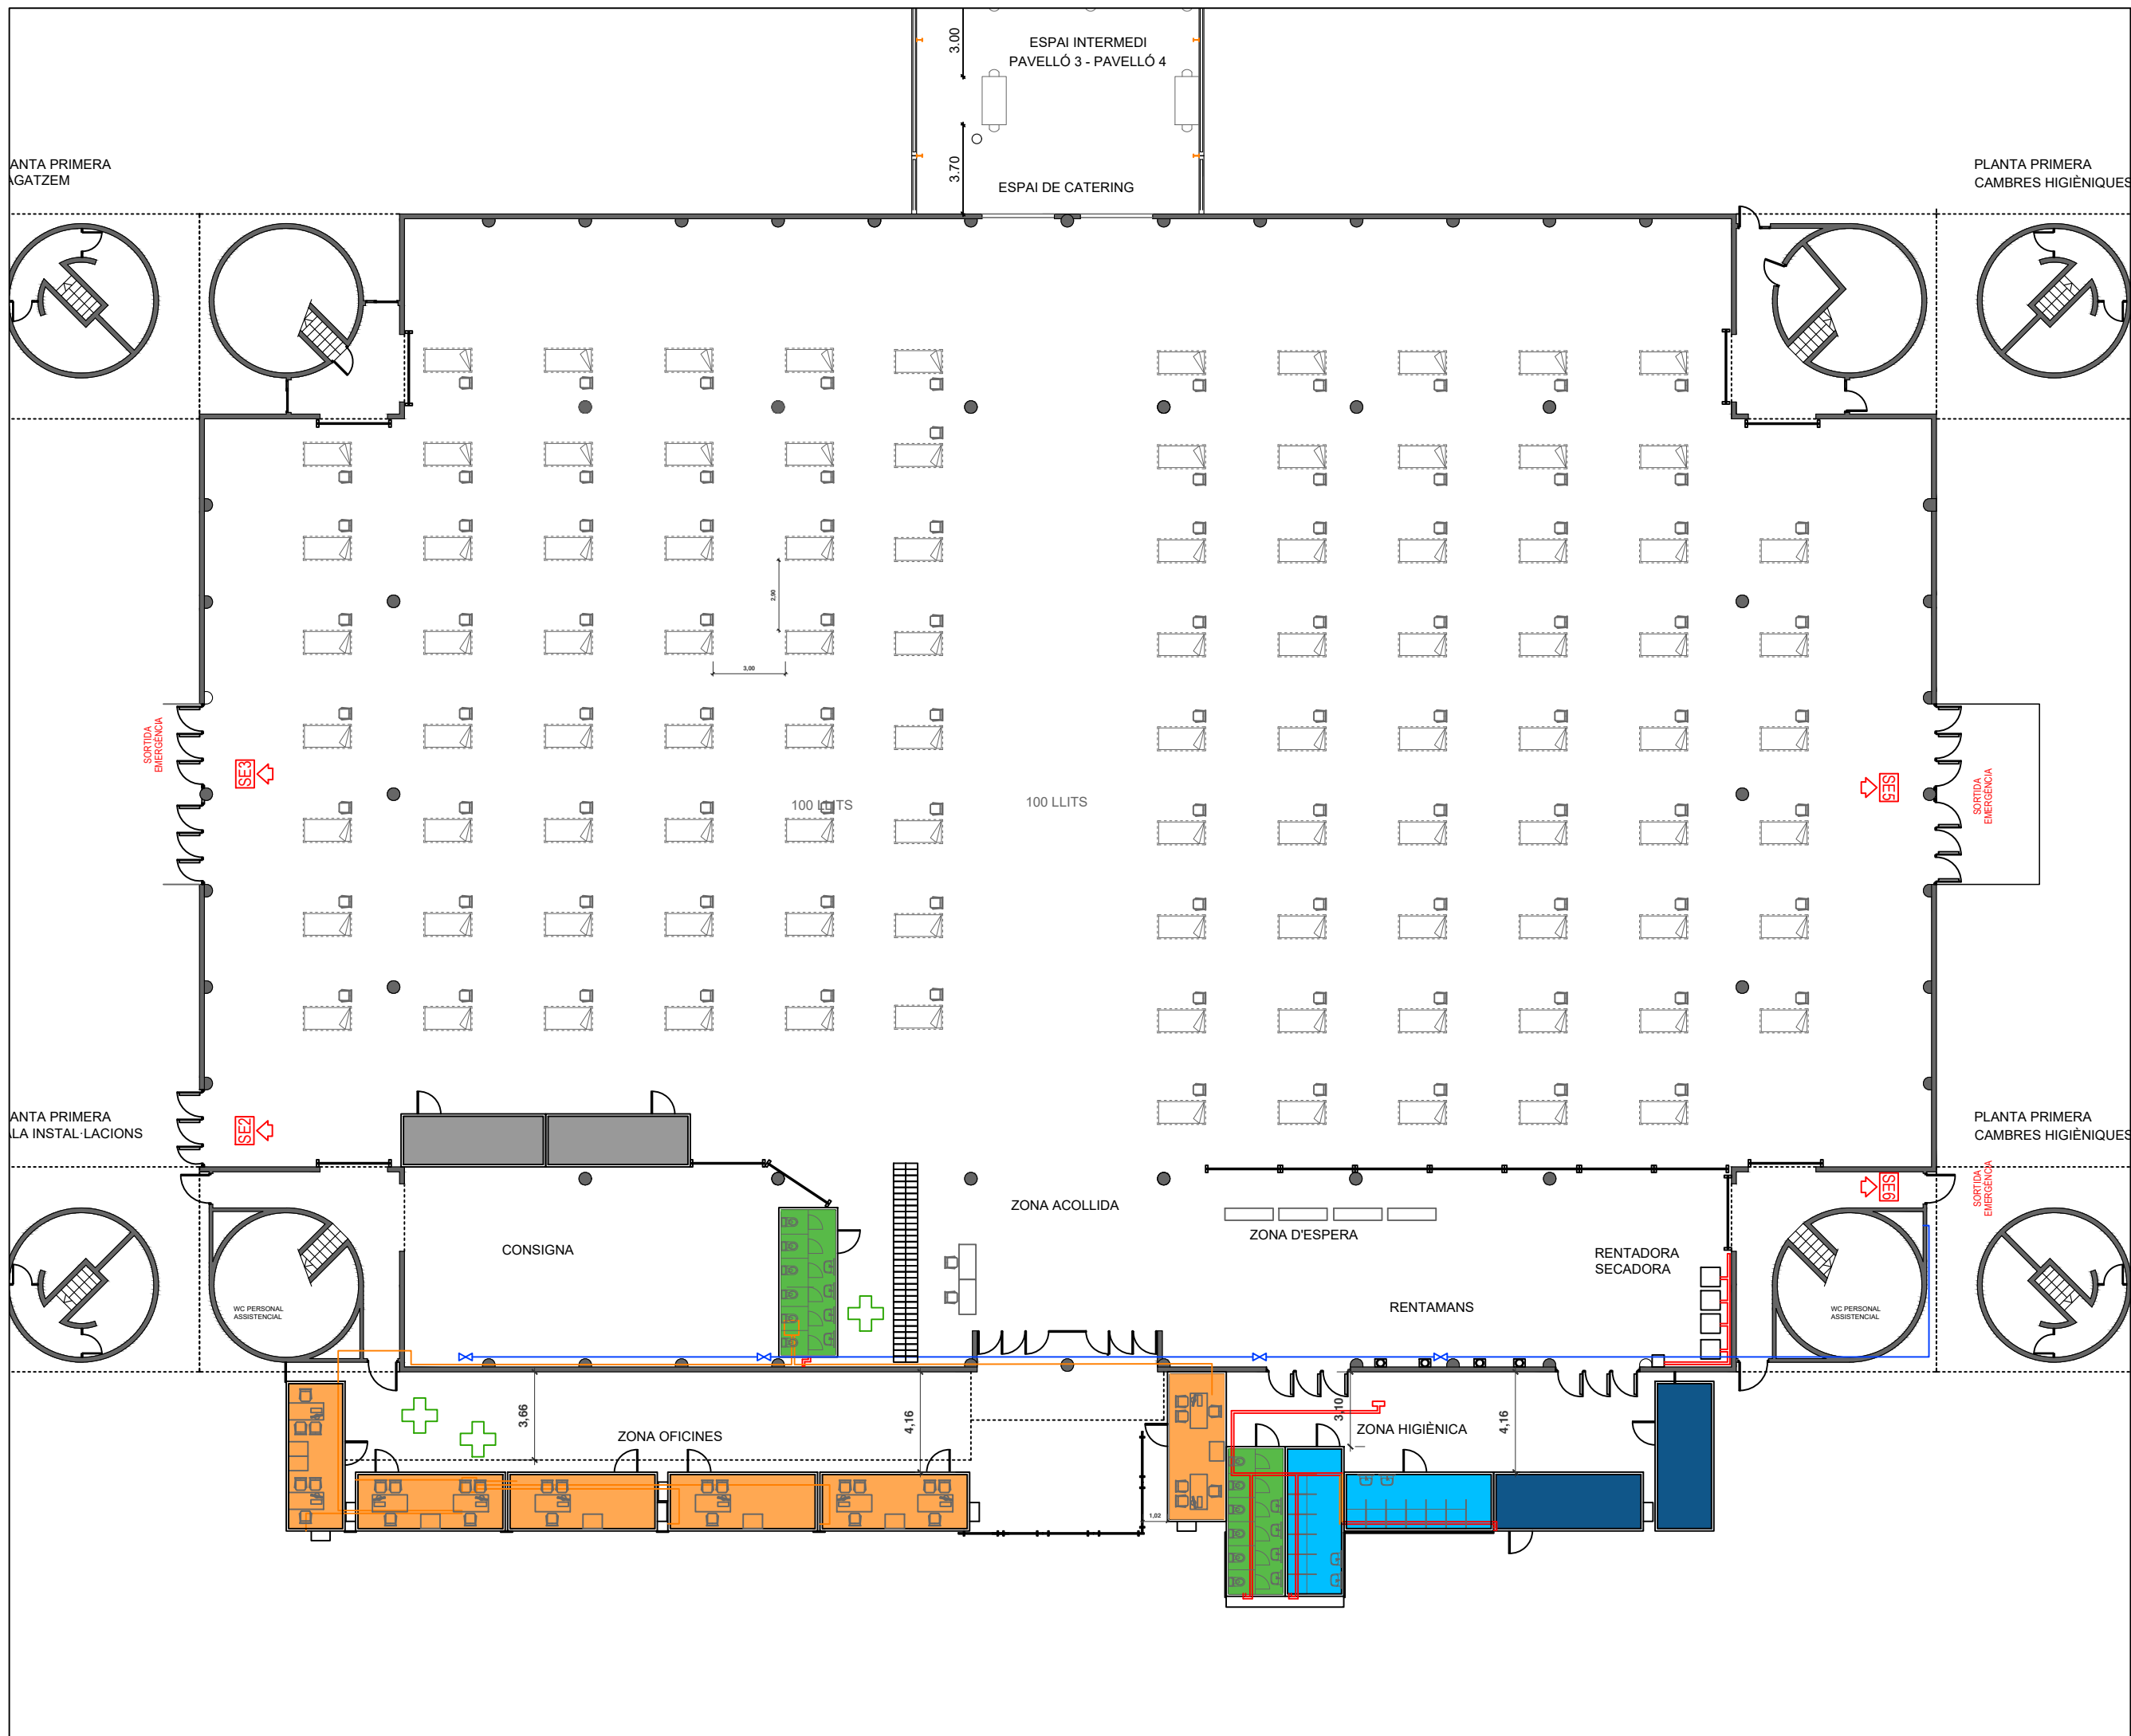

-  MÒDUL OFICINA
-  MÒDUL MAGATZEM
-  MÒDUL VESTIDOR
-  MÒDUL DUTXES
-  MÒDUL SERVEIS SANITARIS



**Ajuntament de Lleida**  
Regidoria d'Agenda Urbana  
i Espai Agrari

Títol del projecte

**Protocol operatiu d'allotjament temporal de persones transeünts de la campanya agrària 2025, pavelló 3 de la Fira de Lleida**

Expedient 25 02

**Autora del projecte**

**Anna Carvajal Gómez**  
Enxineira municipal

Títol del Plànol

## PLANTA BAIXA DISTRIBUCIÓ MÒDULS


**Escala**  
A3 1:250

| Gràfica | 0 | 1 | 2 | 3 | 4 | 5 | 10 |
|---------|---|---|---|---|---|---|----|
|---------|---|---|---|---|---|---|----|

### Delineació

Data la data de la signatura digital del document

Núm. de plànol 03

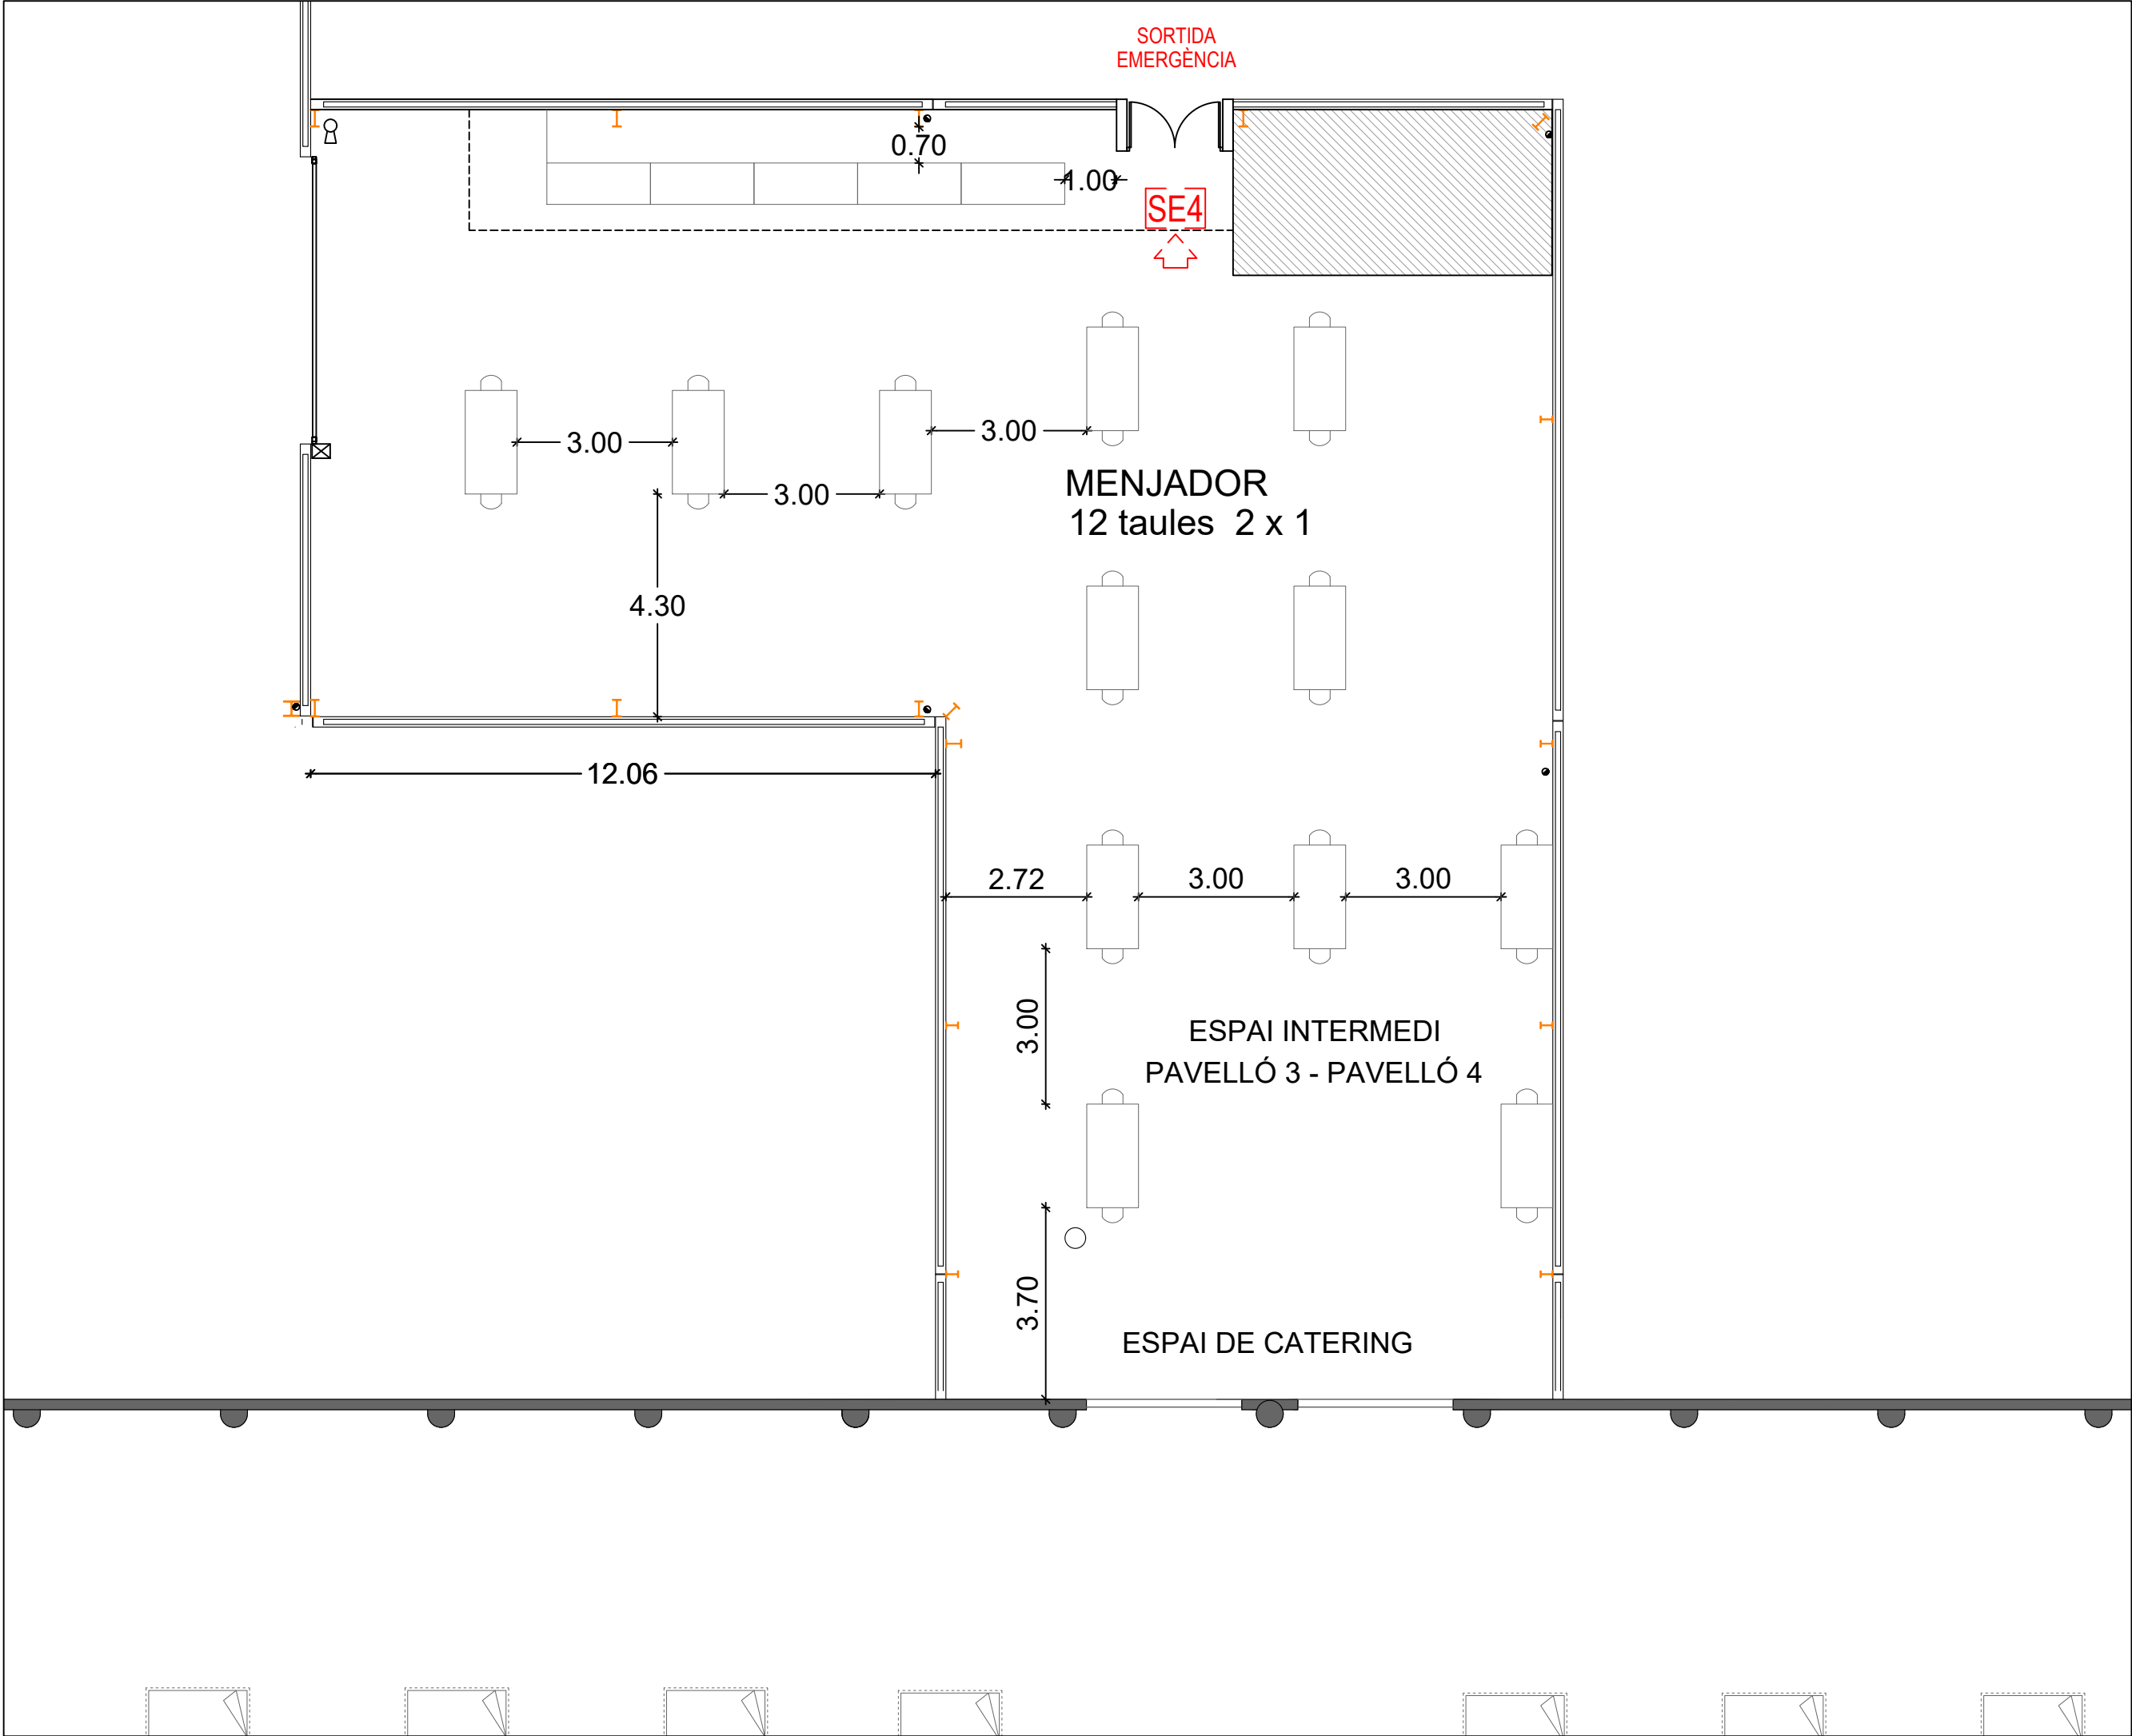

**LLEGENDA USOS**

- MÒDUL OFICINA
- MÒDUL MAGATZEM
- MÒDUL VESTIDOR
- MÒDUL DUTXES
- MÒDUL SERVEIS SANITARIS

**LLEGENDA EVACUACIÓ**

- TANCA
- RECORREGUT D'EVACUACIÓ
- MONITOR TEMPERATURA
- CÀMERA TÈRMICA
- SORTIDA D'EMERGÈNCIA
- CONTROL D'ALARMES I COMUNICACIONS
- FARMACIOLA



**Ajuntament de Lleida**  
Regidoria d'Agenda Urbana  
i Espai Agrari

Títol del projecte

**Protocol operatiu d'allotjament  
temporal de persones transeünts  
de la campanya agrària 2025,  
pavelló 3 de la Fira de Lleida**

Expedient 25\_02

Autora del projecte

Anna Carvajal Gómez  
Enginyera municipal

Títol del Plànol

**PLANTA BAIXA  
DISTRIBUCIÓ MÒDULS**

Escala  
A3 1:250

Gràfica  
0 1 2 3 4 5 10

Delineació

Data  
la data de la signatura  
digital del document

Núm. de plànol

**04**