




SITUACIÓ E: 1/2.000

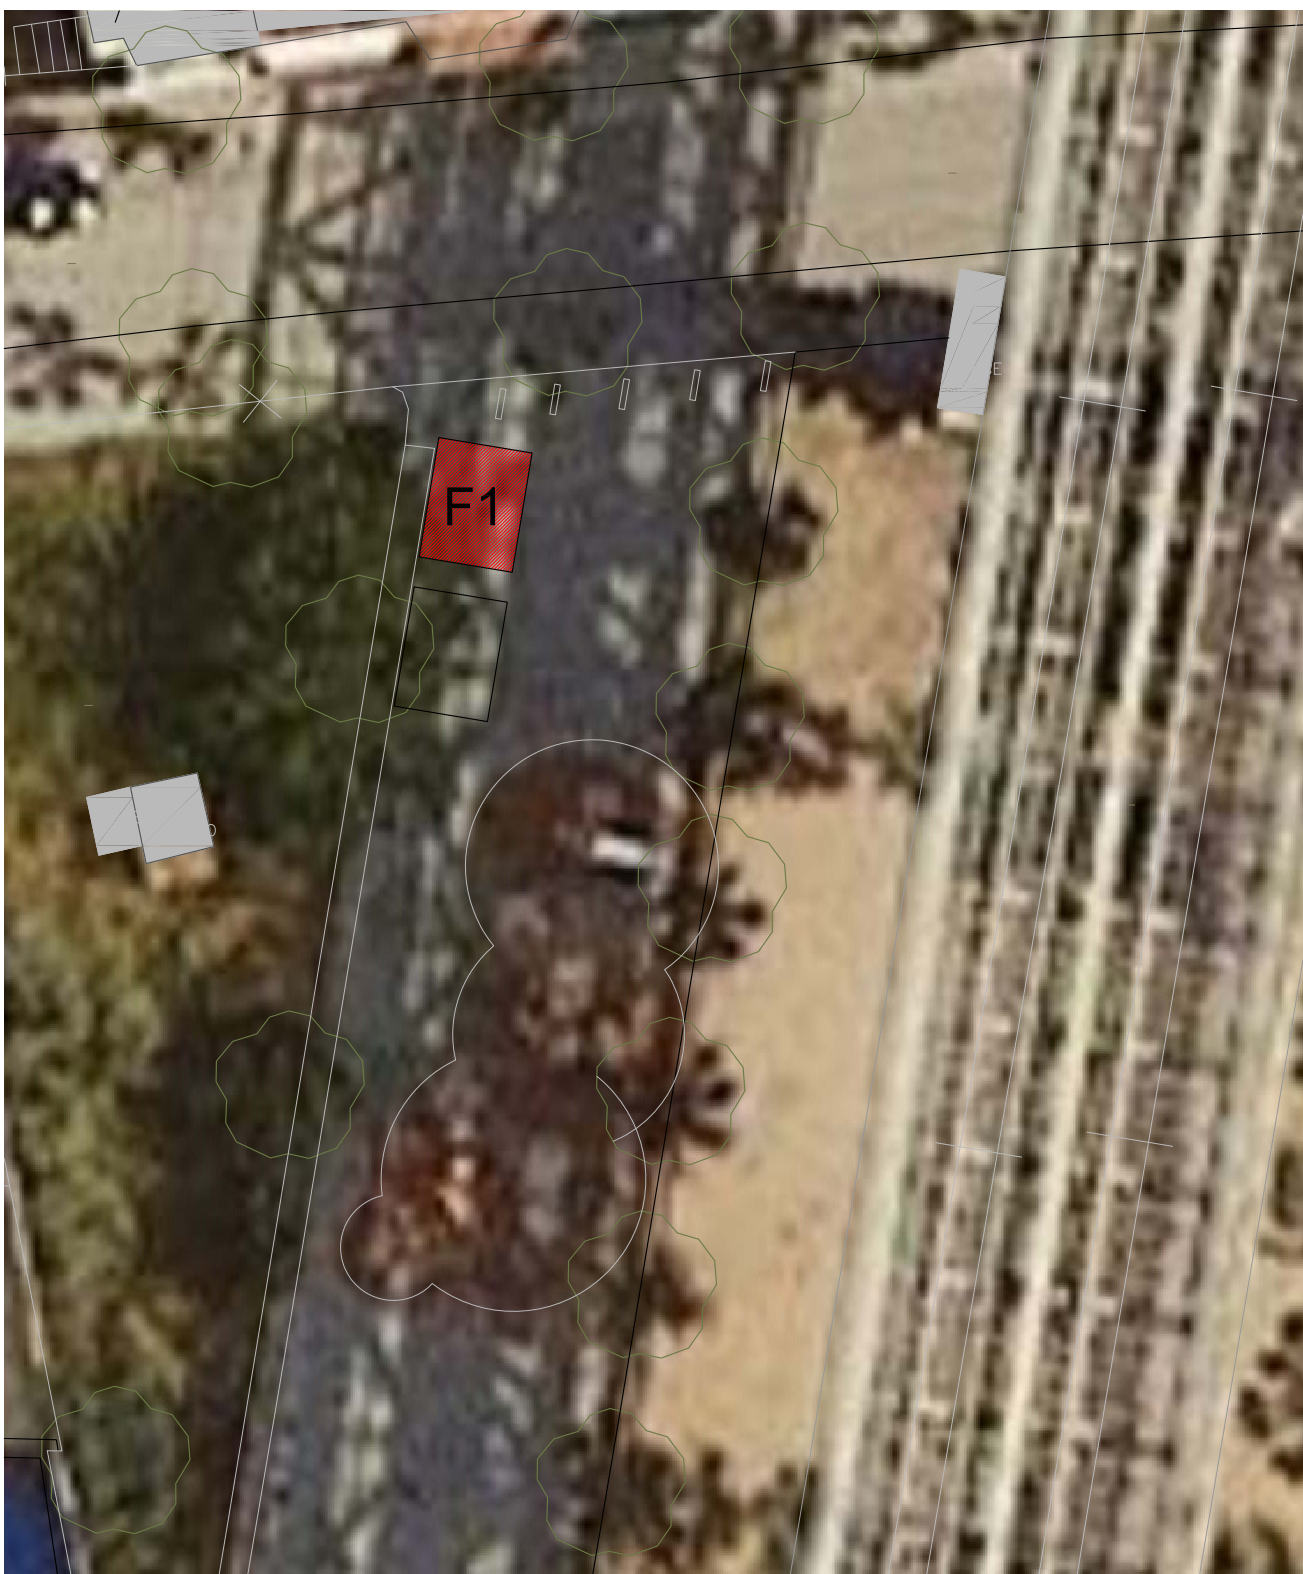

EMPLAÇAMENT E: 1/200

|                                                                  |  |                                  |                  |
|------------------------------------------------------------------|--|----------------------------------|------------------|
| PROJECTE:<br>PLÀNOL DE SITUACIÓ<br>PARADA FOODTRUCK DE TEMPORADA |  | PLÀNOL:<br>SITUACIÓ I EMLAÇAMENT |                  |
| TITULAR:<br>AJUNTAMENT DE COLERA                                 |  | SITUACIÓ:<br>COLERA CP 17469     |                  |
| ESCALA: 1:2.000 - 1:200                                          |  | DATA: MAIG DE 2024               | Ref.: ENG 12-100 |
|                                                                  |  |                                  | PLÀNOL No:<br>1  |