




SITUACIÓ E: 1/2.000

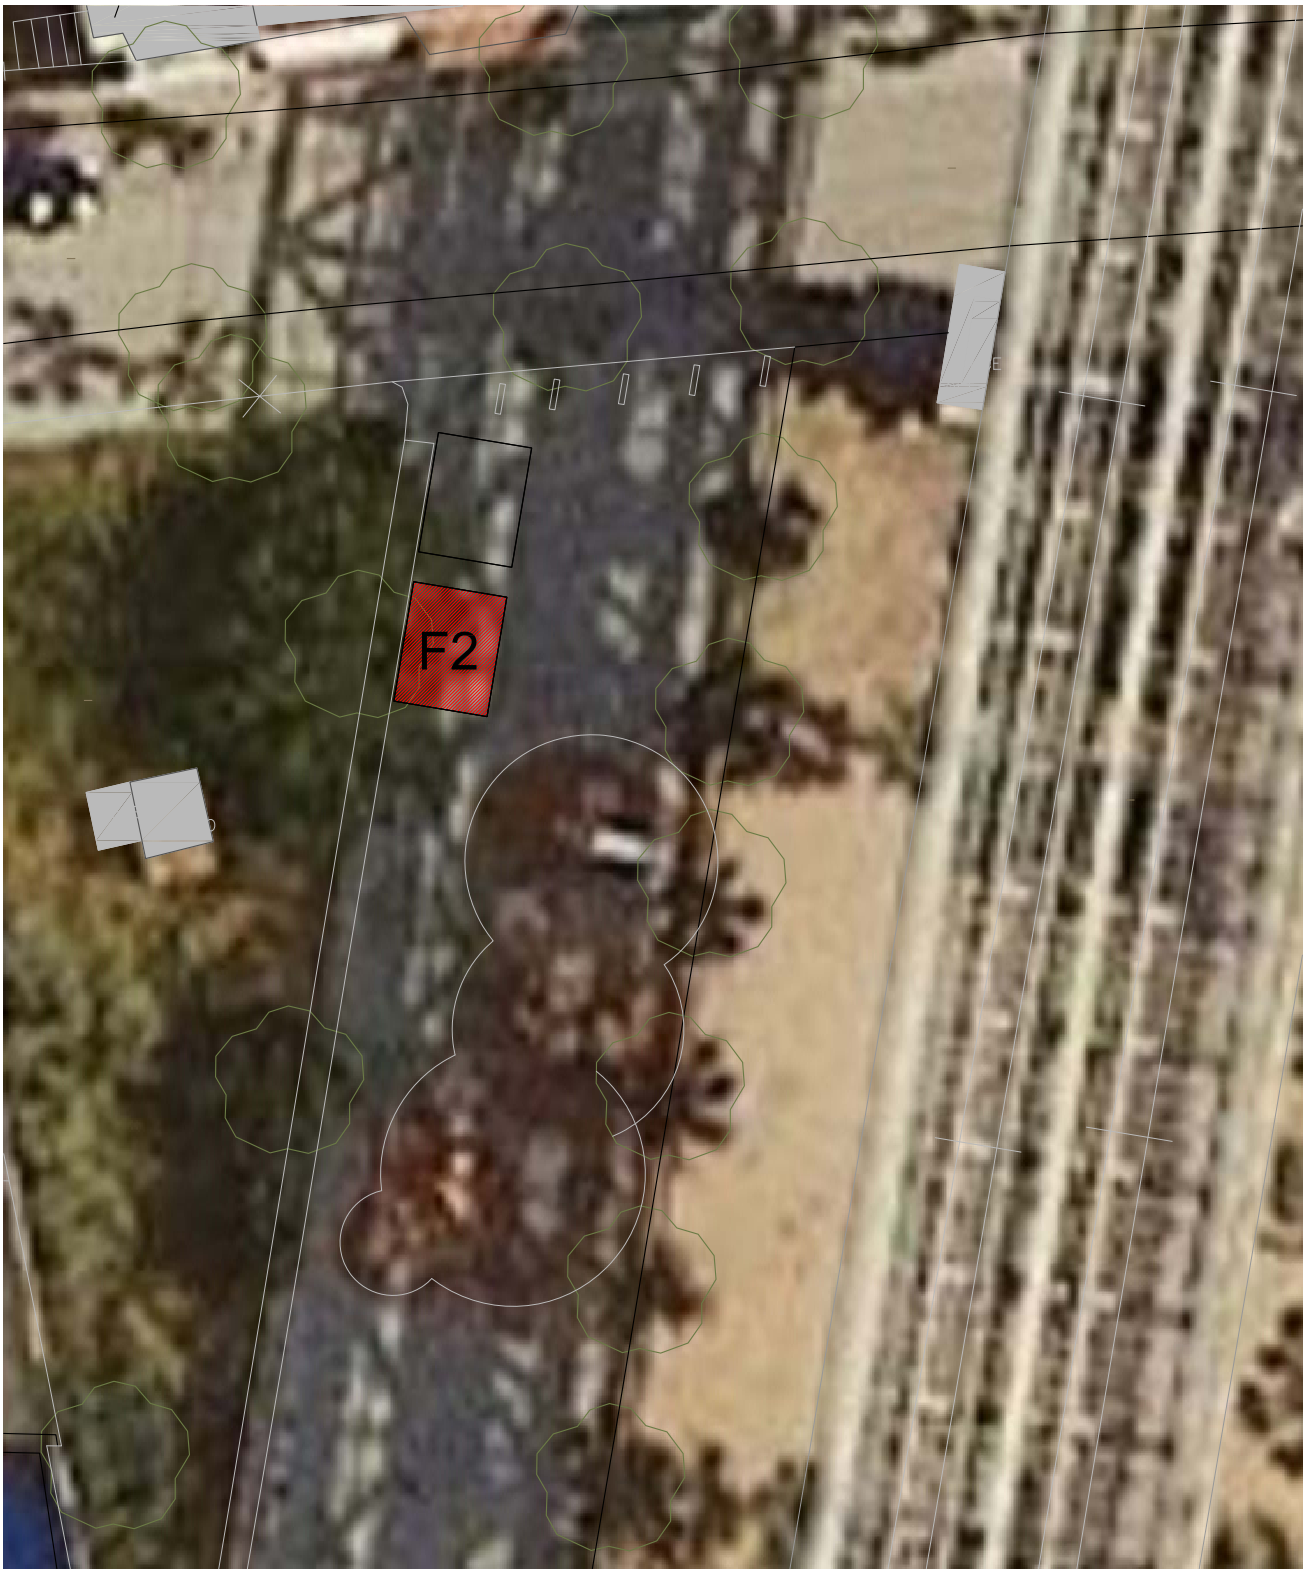

EMPLAÇAMENT E: 1/200

PROJECTE: PLÀNOL DE SITUACIÓ PARADA FOODTRUCK DE TEMPORADA		PLÀNOL: SITUACIÓ I EMLAÇAMENT	
TITULAR: AJUNTAMENT DE COLERA		SITUACIÓ: COLERA CP 17469	
ESCALA: 1:2.000 - 1:200		DATA: MAIG DE 2024	Ref.: ENG 12-100
			PLÀNOL No: 1