



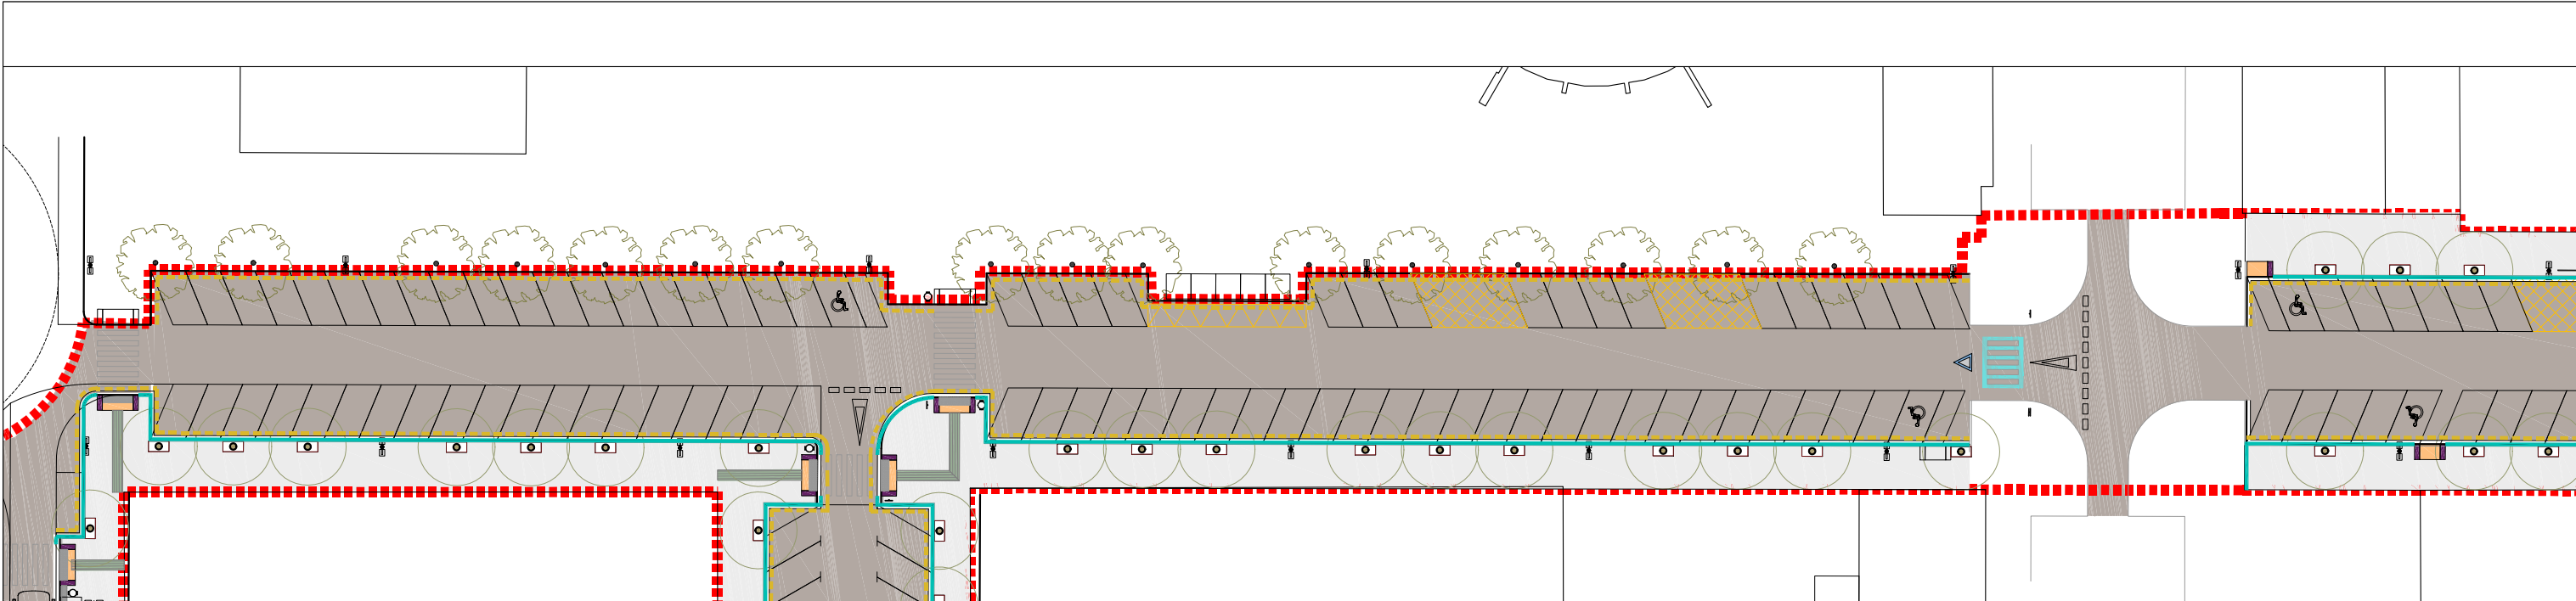

TRAM - C. LLUIS DE REQUESENS

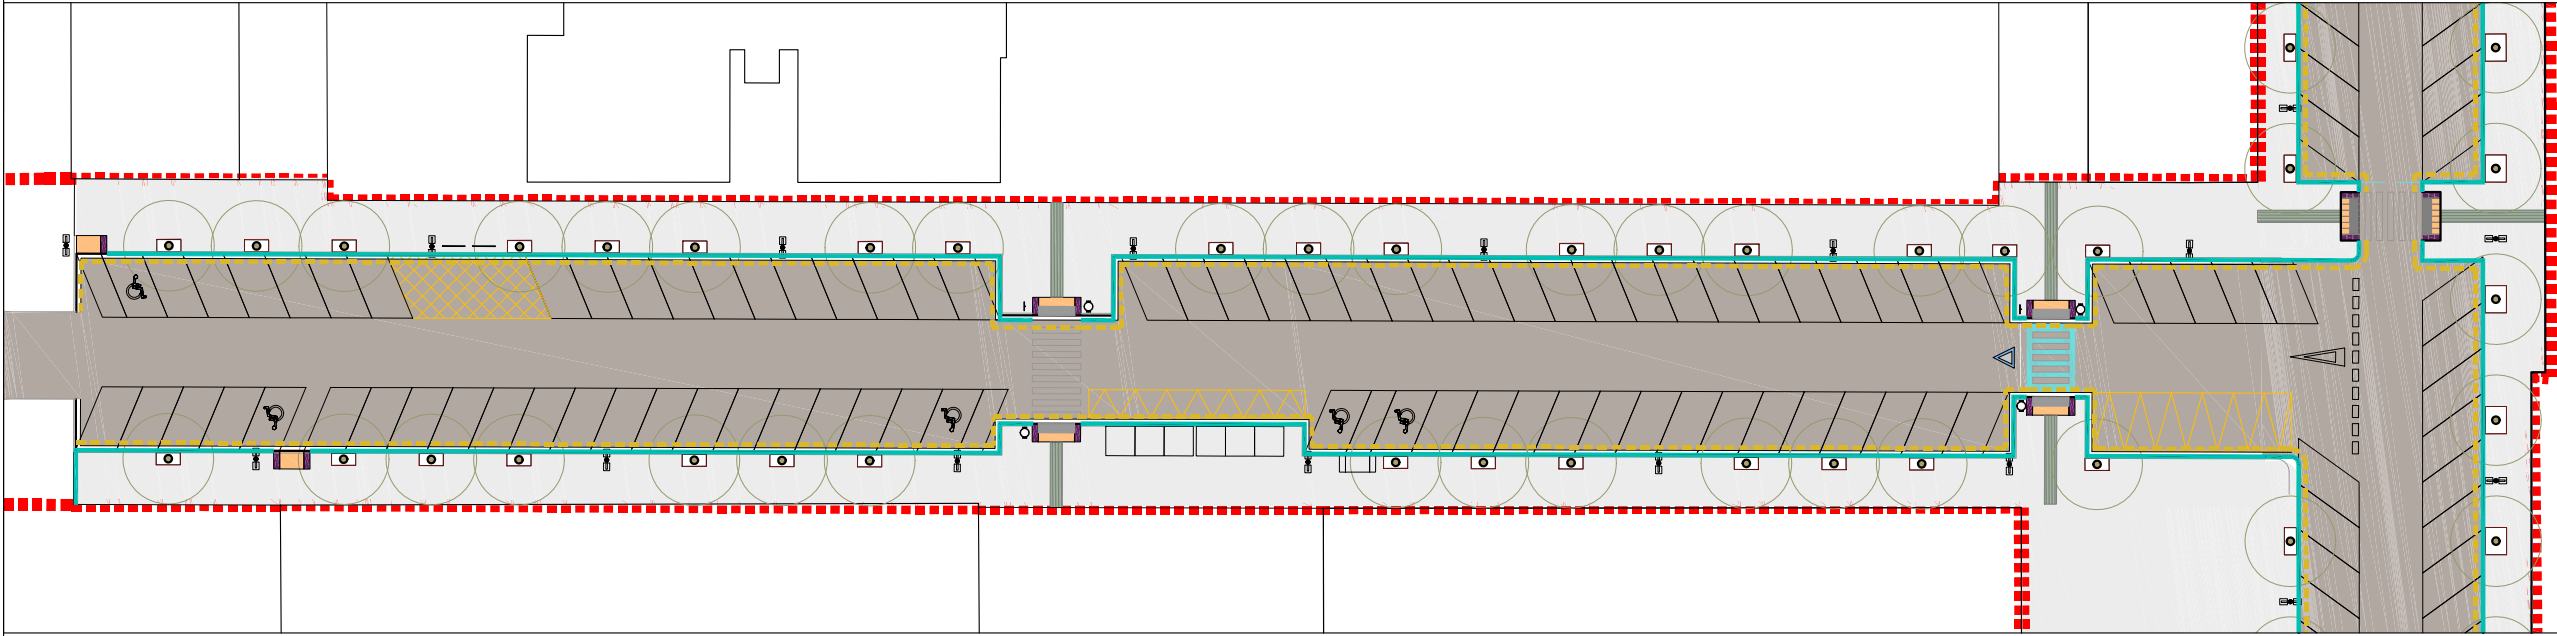

TRAM - C. LLUIS DE REQUESENS

LLEGENDA

Escosell acer corten

Vorada granítica 15cm

Rigola blanca 30 x 30

Formigó imprès

Astalt

Rampa pedra granítica

Cap de gual peça granítica 40 x 40

Paviment tàctil indicador

Paviment tàctil d'advertència