



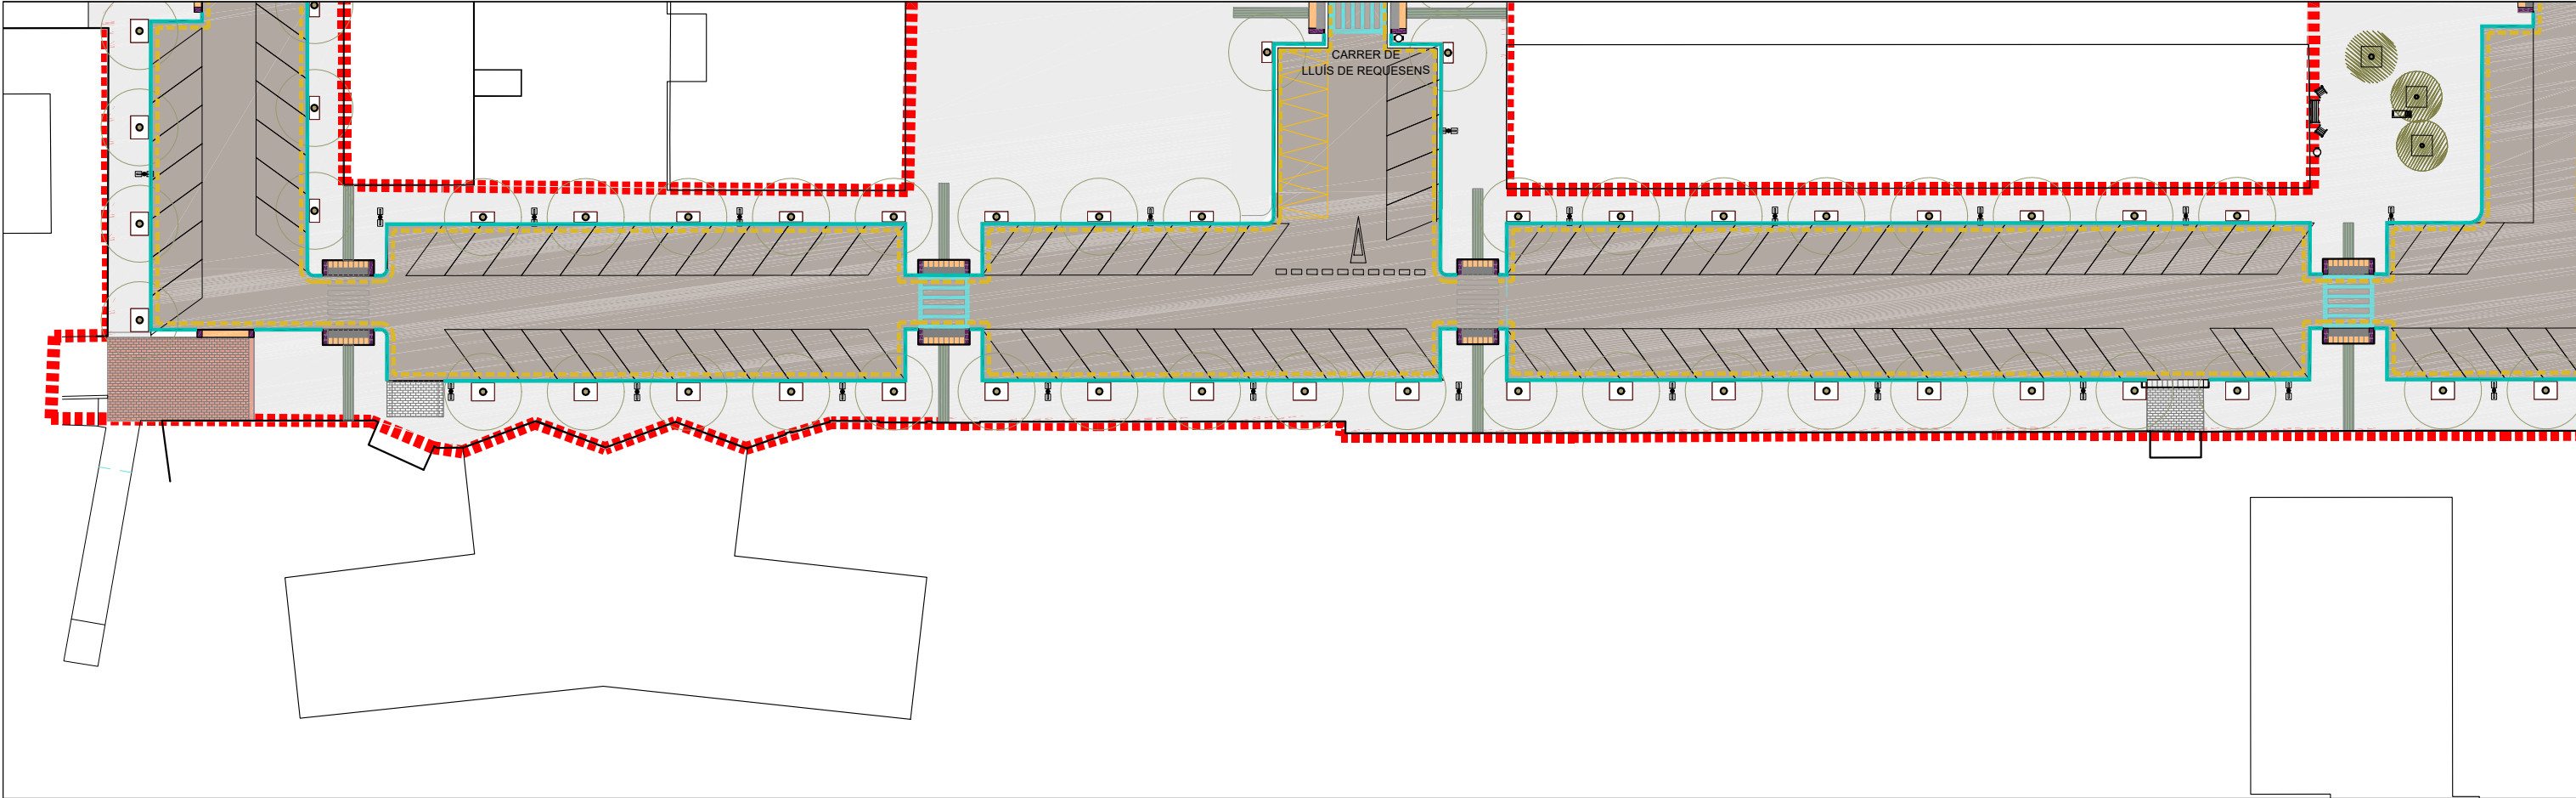

TRAM - AV. FELIX DURAN I CAÑAMERAS

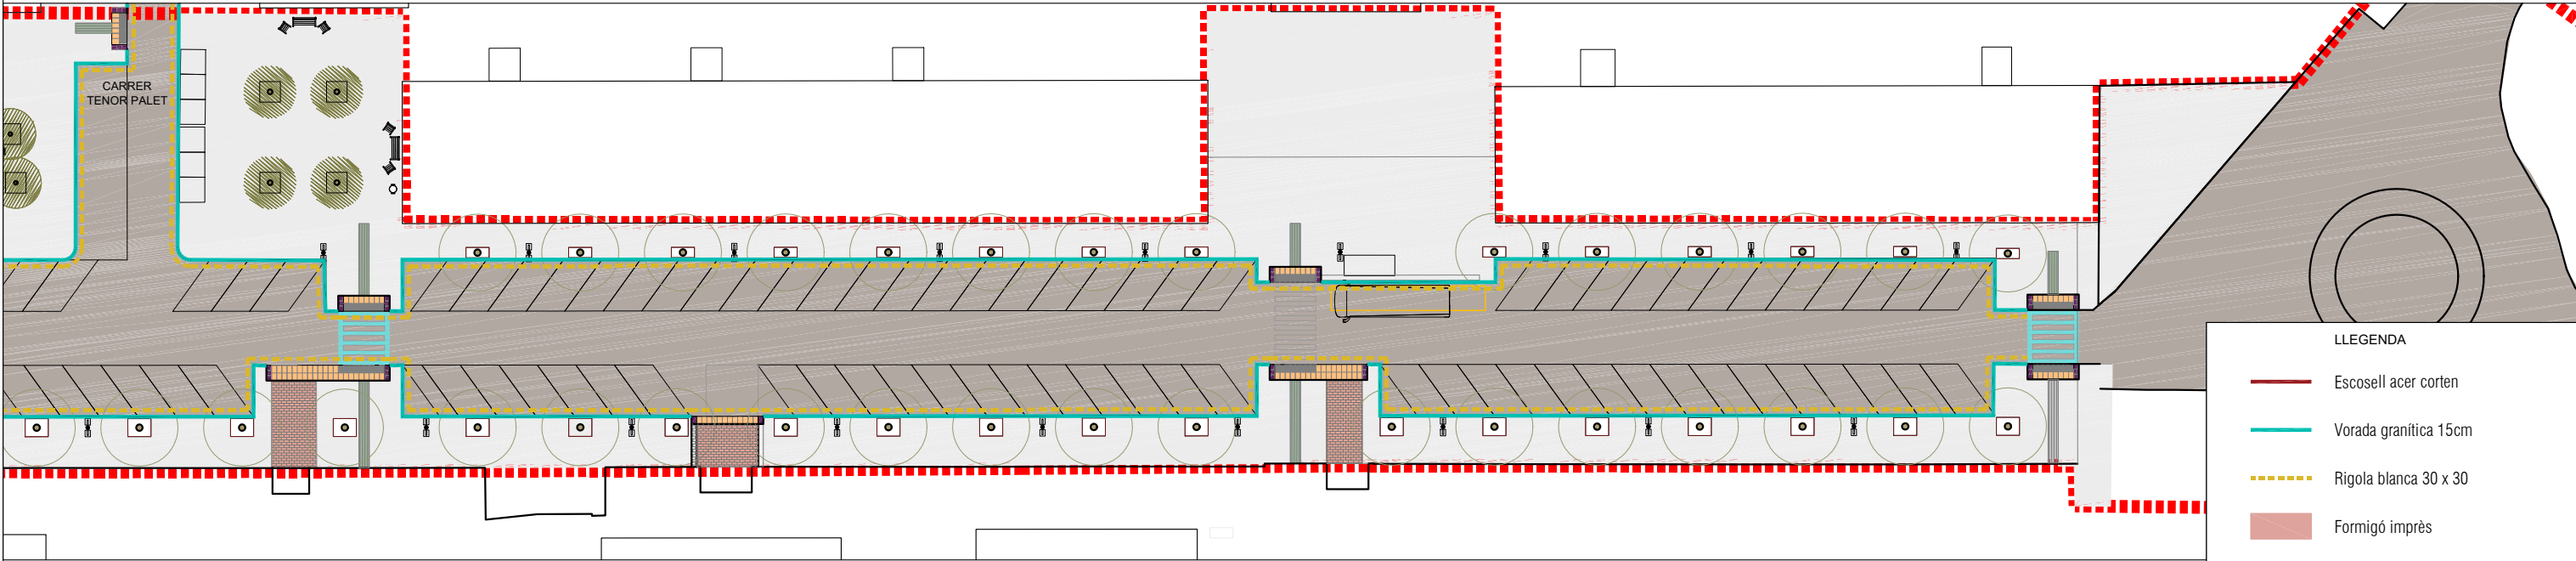

TRAM - AV. FELIX DURAN I CAÑAMERAS

LLEGENDA	
	Escosell acer corten
	Vorada granítica 15cm
	Rigola blanca 30 x 30
	Formigó imprès
	Astalt
	Rampa pedra granítica
	Cap de gual peça granítica 40 x 40
	Paviment tàctil indicador
	Paviment tàctil d'advertència



Projecte
REURBANITZACIÓ DE L' AVDA. FÈLIX DURAN I CAÑAMERAS I
L' AVDA. MANCOMUNITATS COMARCALS DE MARTORELL

Exp. 2023_URB_14

Els arquitectes municipals
Rodrigo Alaminos Rodríguez
Alejandro Quintin Nuñez

L'alcalde
Xavier Fonollosa i Comas

Plànol

MEMÓRIES GRÀFIQUES
MATERIALS

Arxiu

DG_MCFC_M2_paviments.dwg

Número

M2.4

Revisió 00

Escala 1/500@A3

Data

ABRIL 2025