

PLÀNOLS


LOT 1. “Millora dels Punts d’aigua per Prevenció d’incendis de l’àrea de Barcelona: La Sentiu (Gavà), Can Rossell (Gelida) i Les Planes(Begues)


EXP.: AG-2025-60

ÍNDIX PER CADA PUNT D'AIGUA



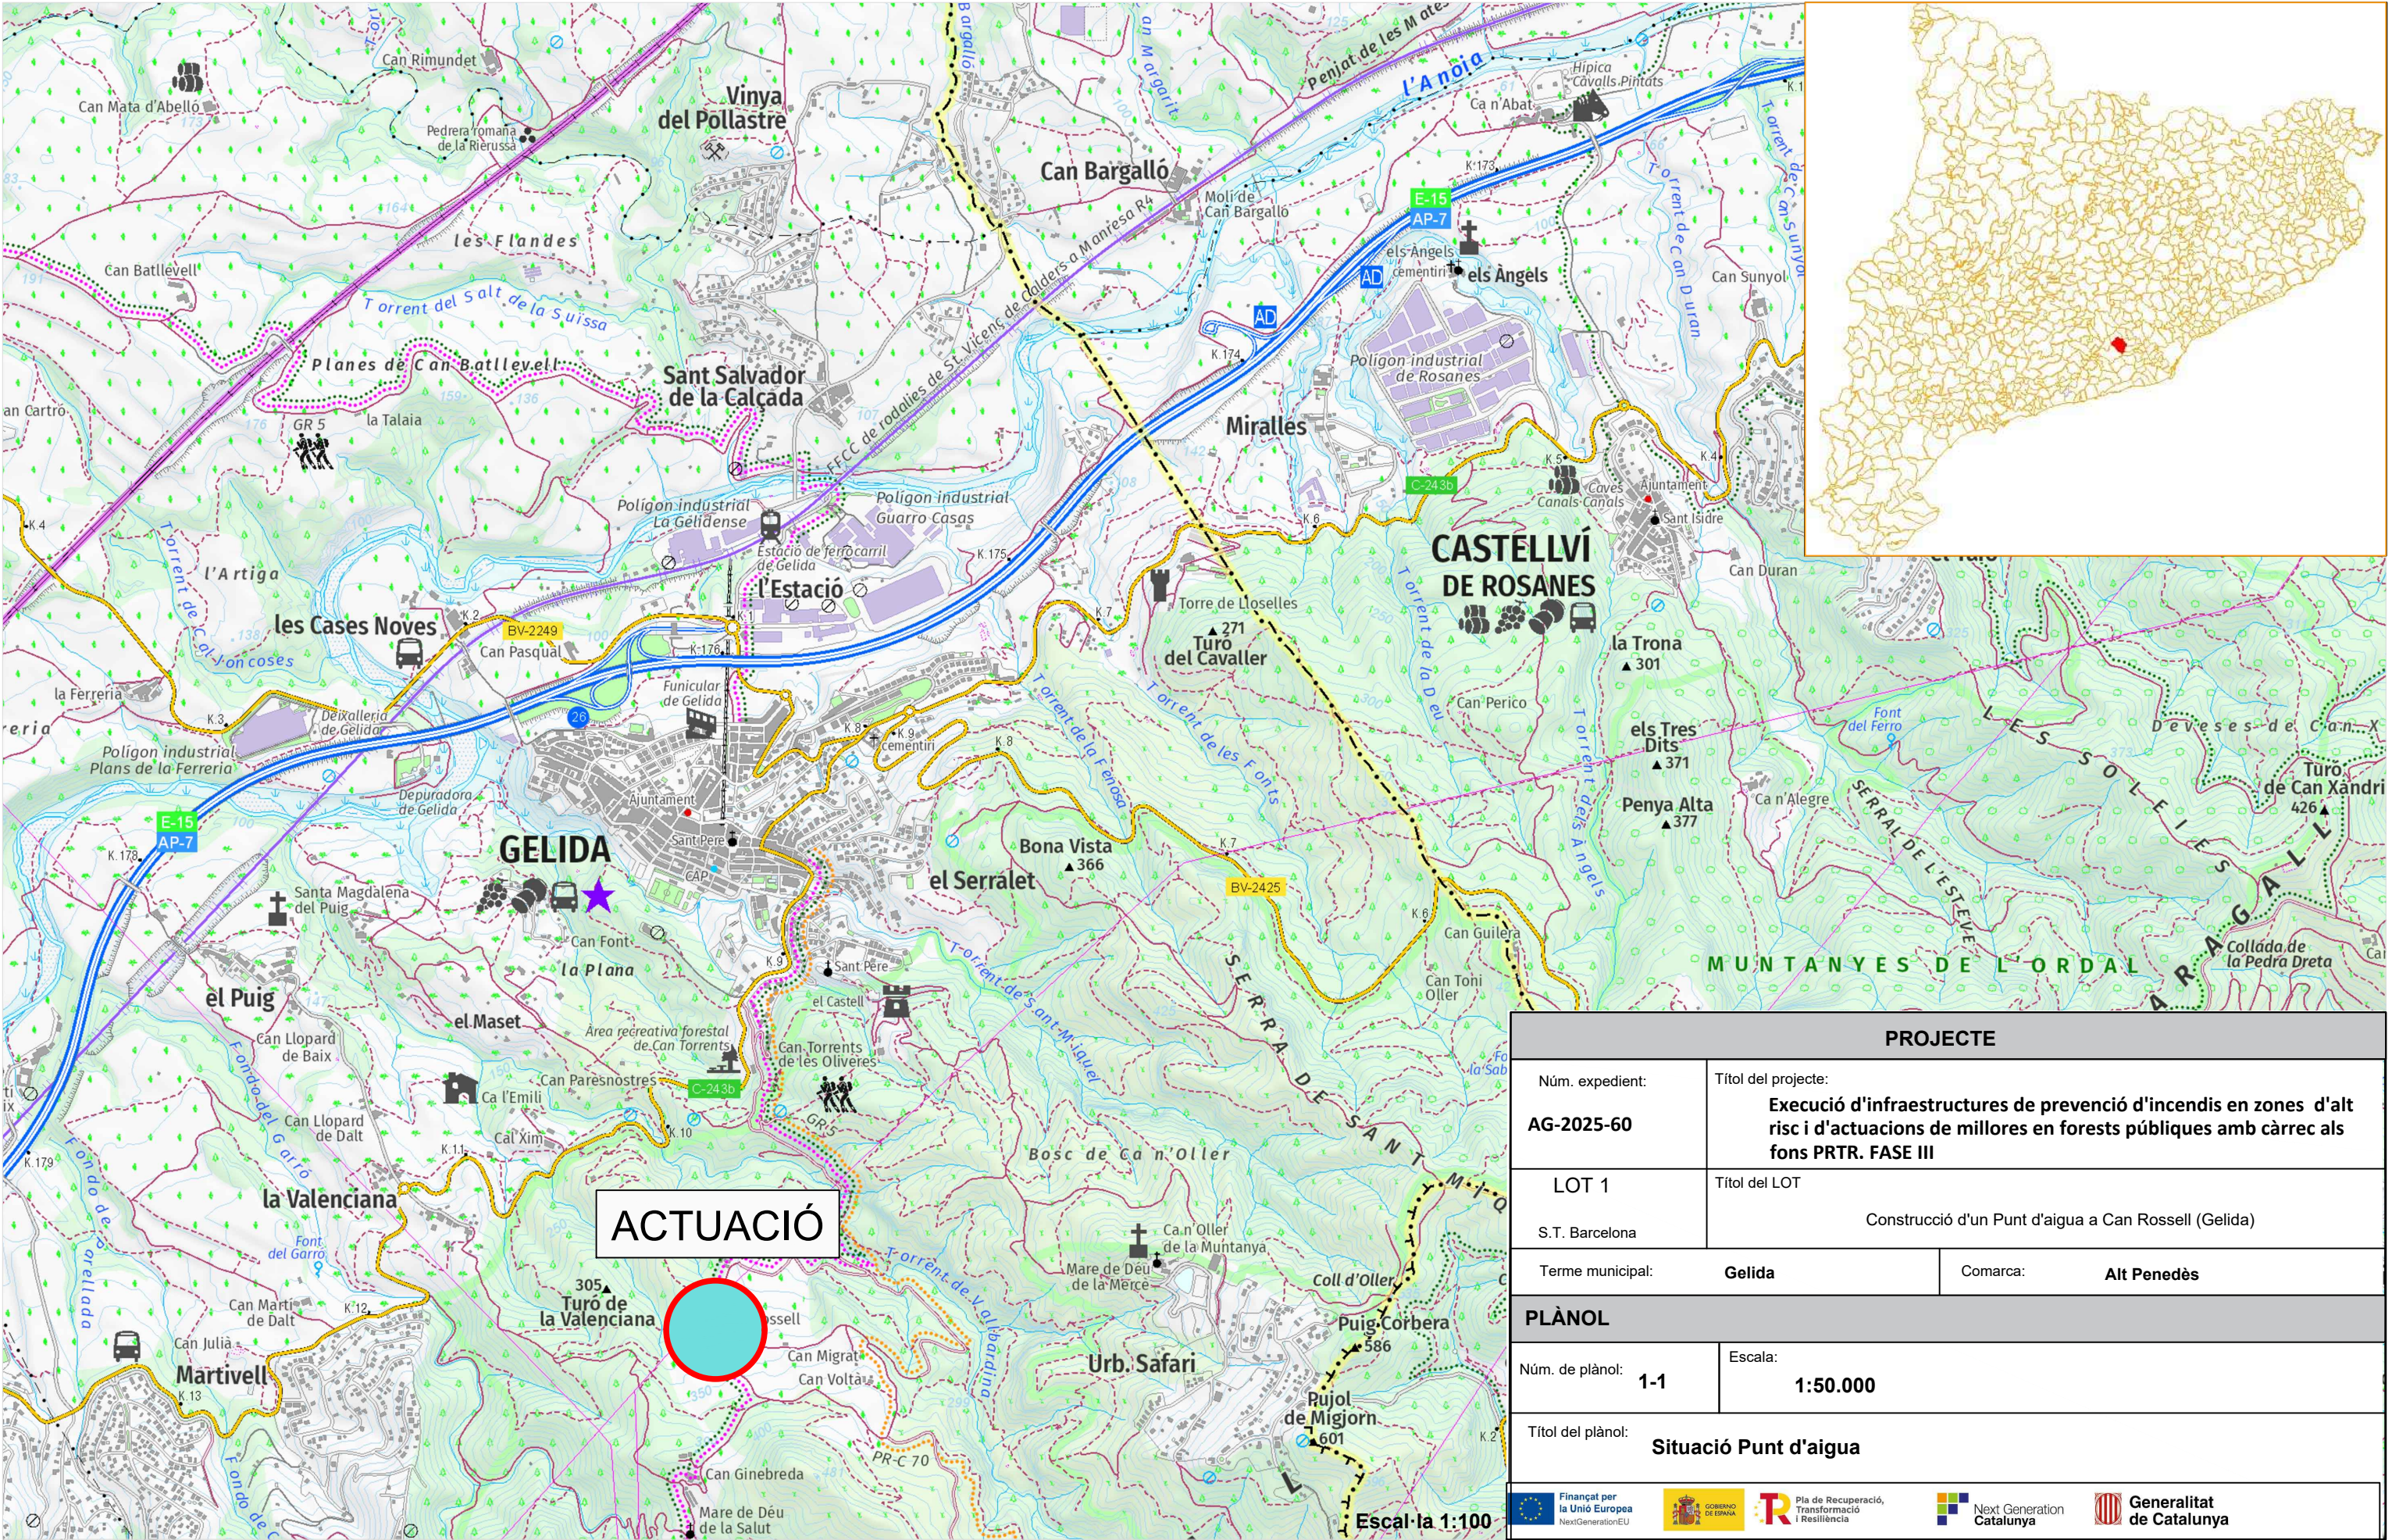


- P1 Plànol de Situació
- P2 Plànol de situació detall Orto
- P3 Plànol de geometria del dipòsit
- P4 Plànol d'Actuacions:
 - P4-1 Plànol d'Actuacions prèvies
 - P4-2 Plànol d'estructures
 - P4-3 Plànol d'instal·lacions
 - P 4-4 Plànol de treballs complementaris

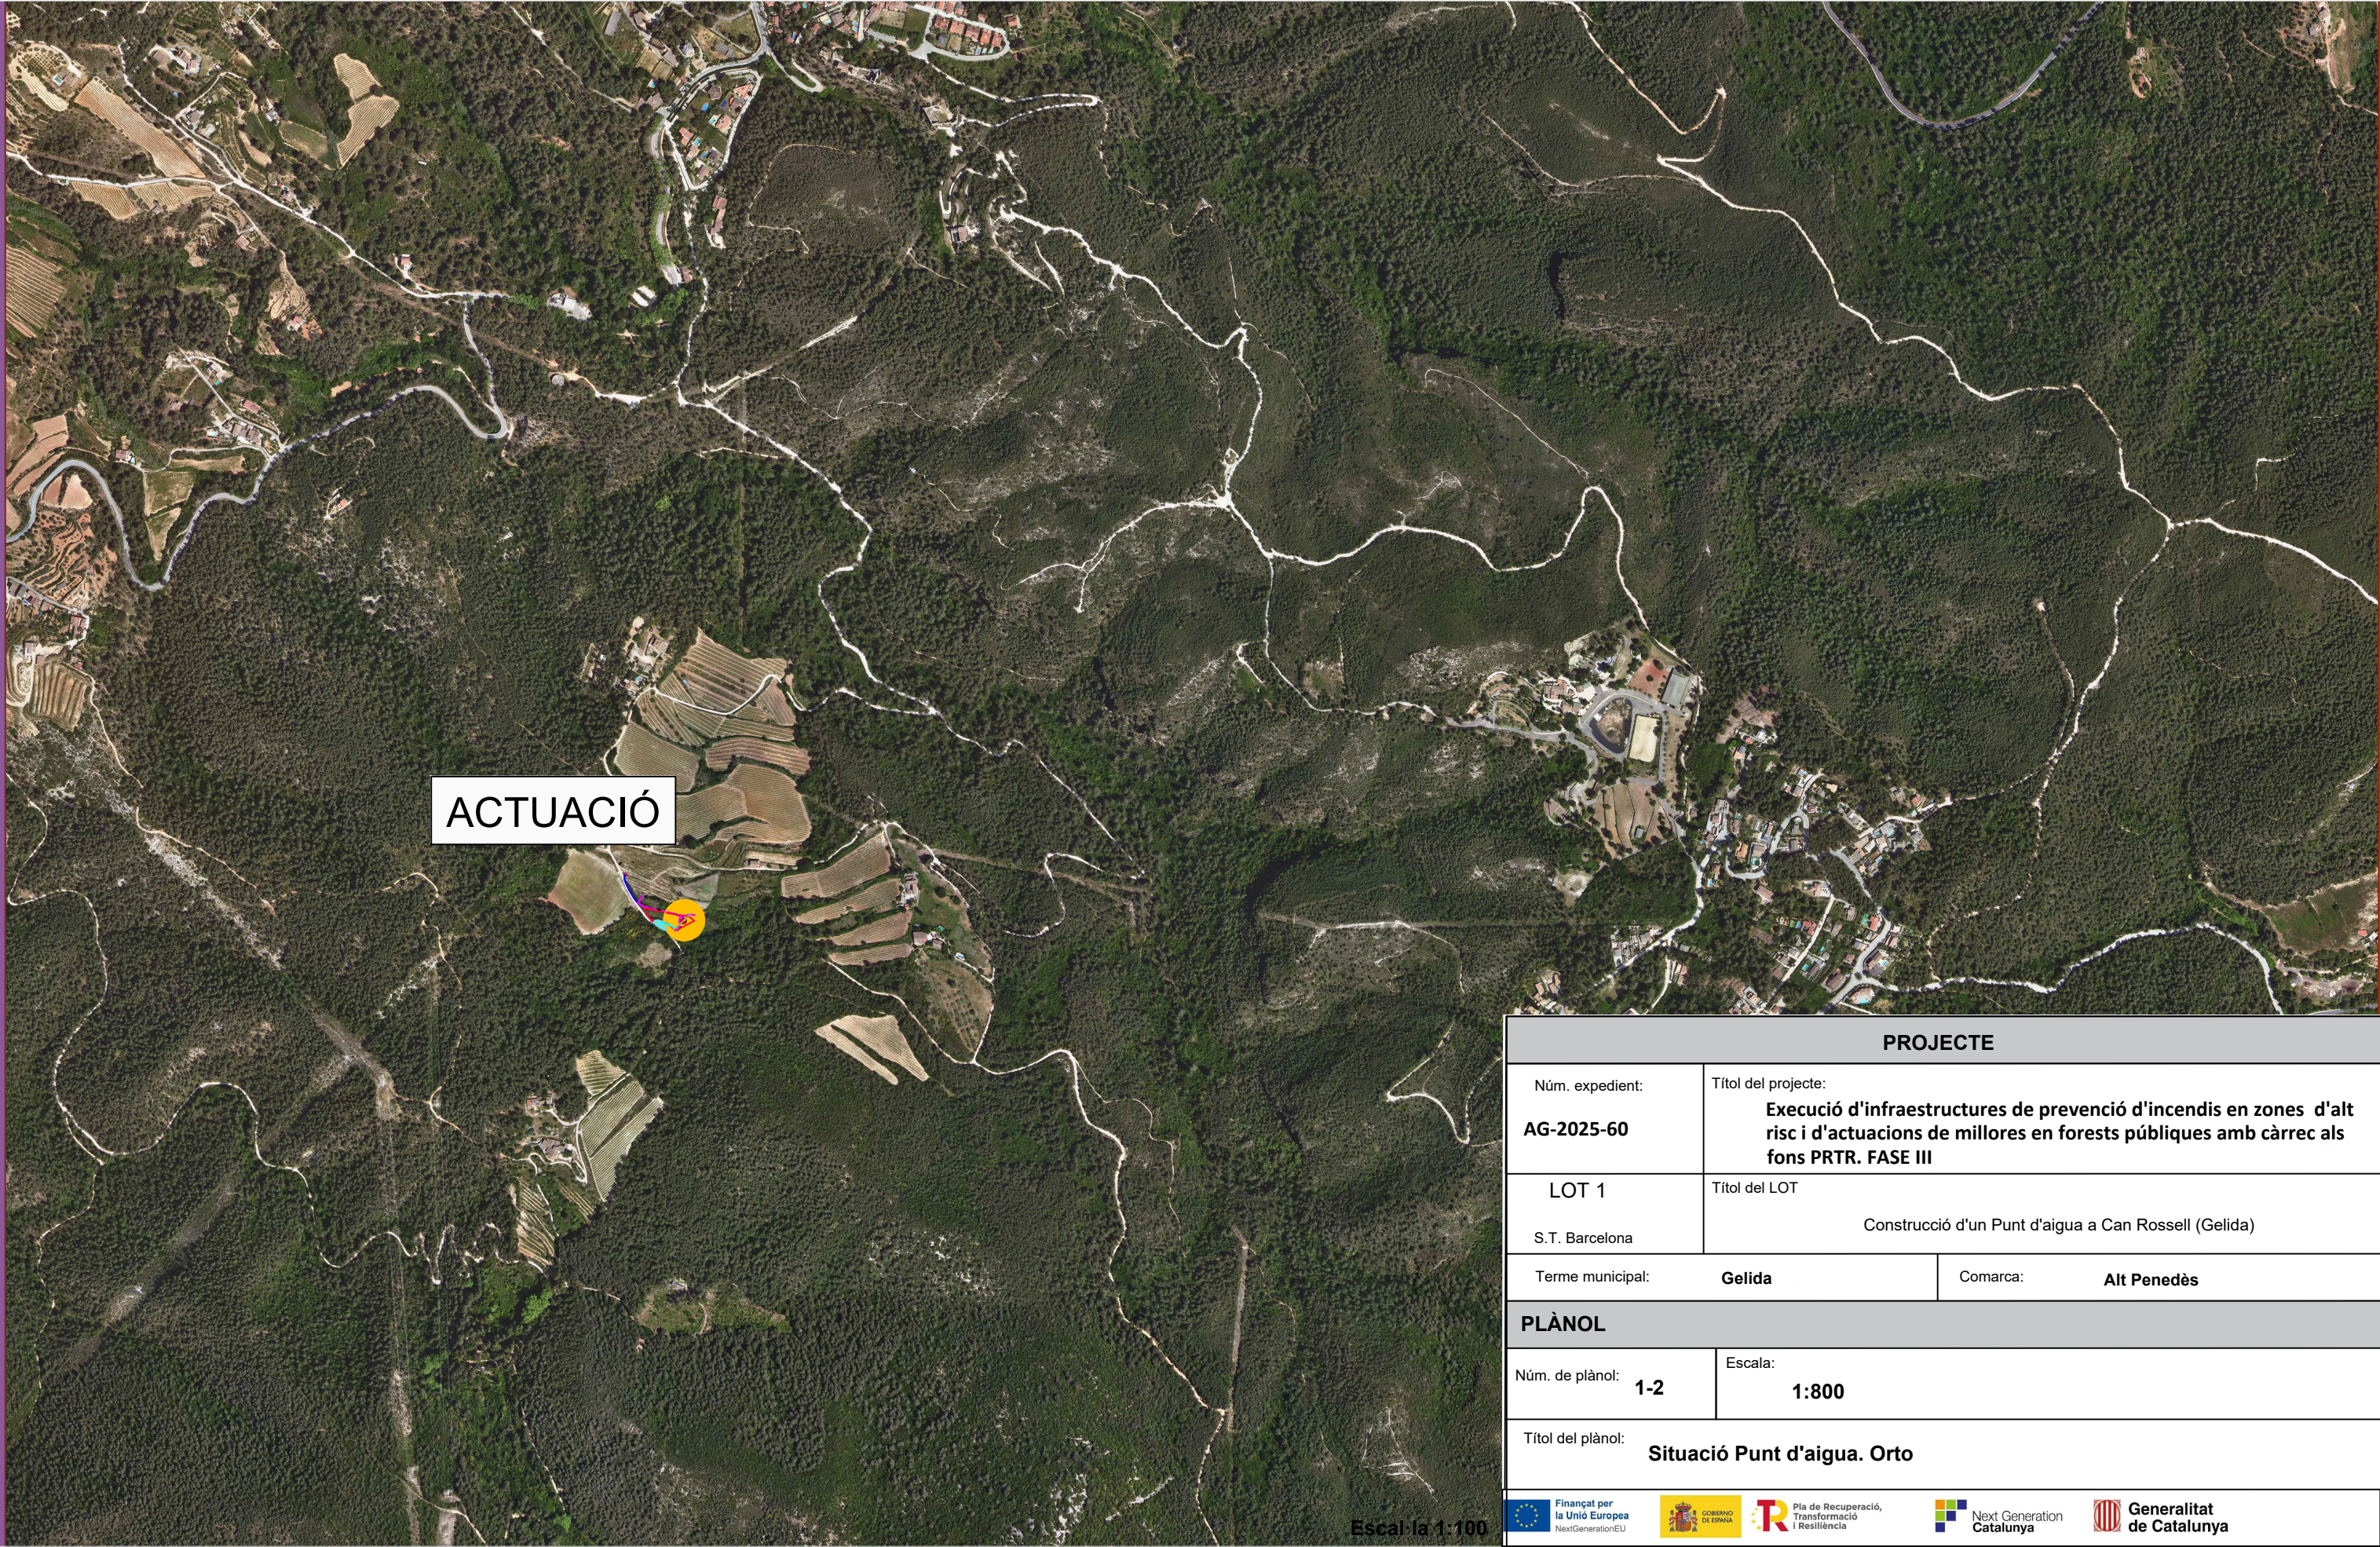02. Millora del punt d'aigua per Prevenció d'incendis de Can Rossell (Gelida)














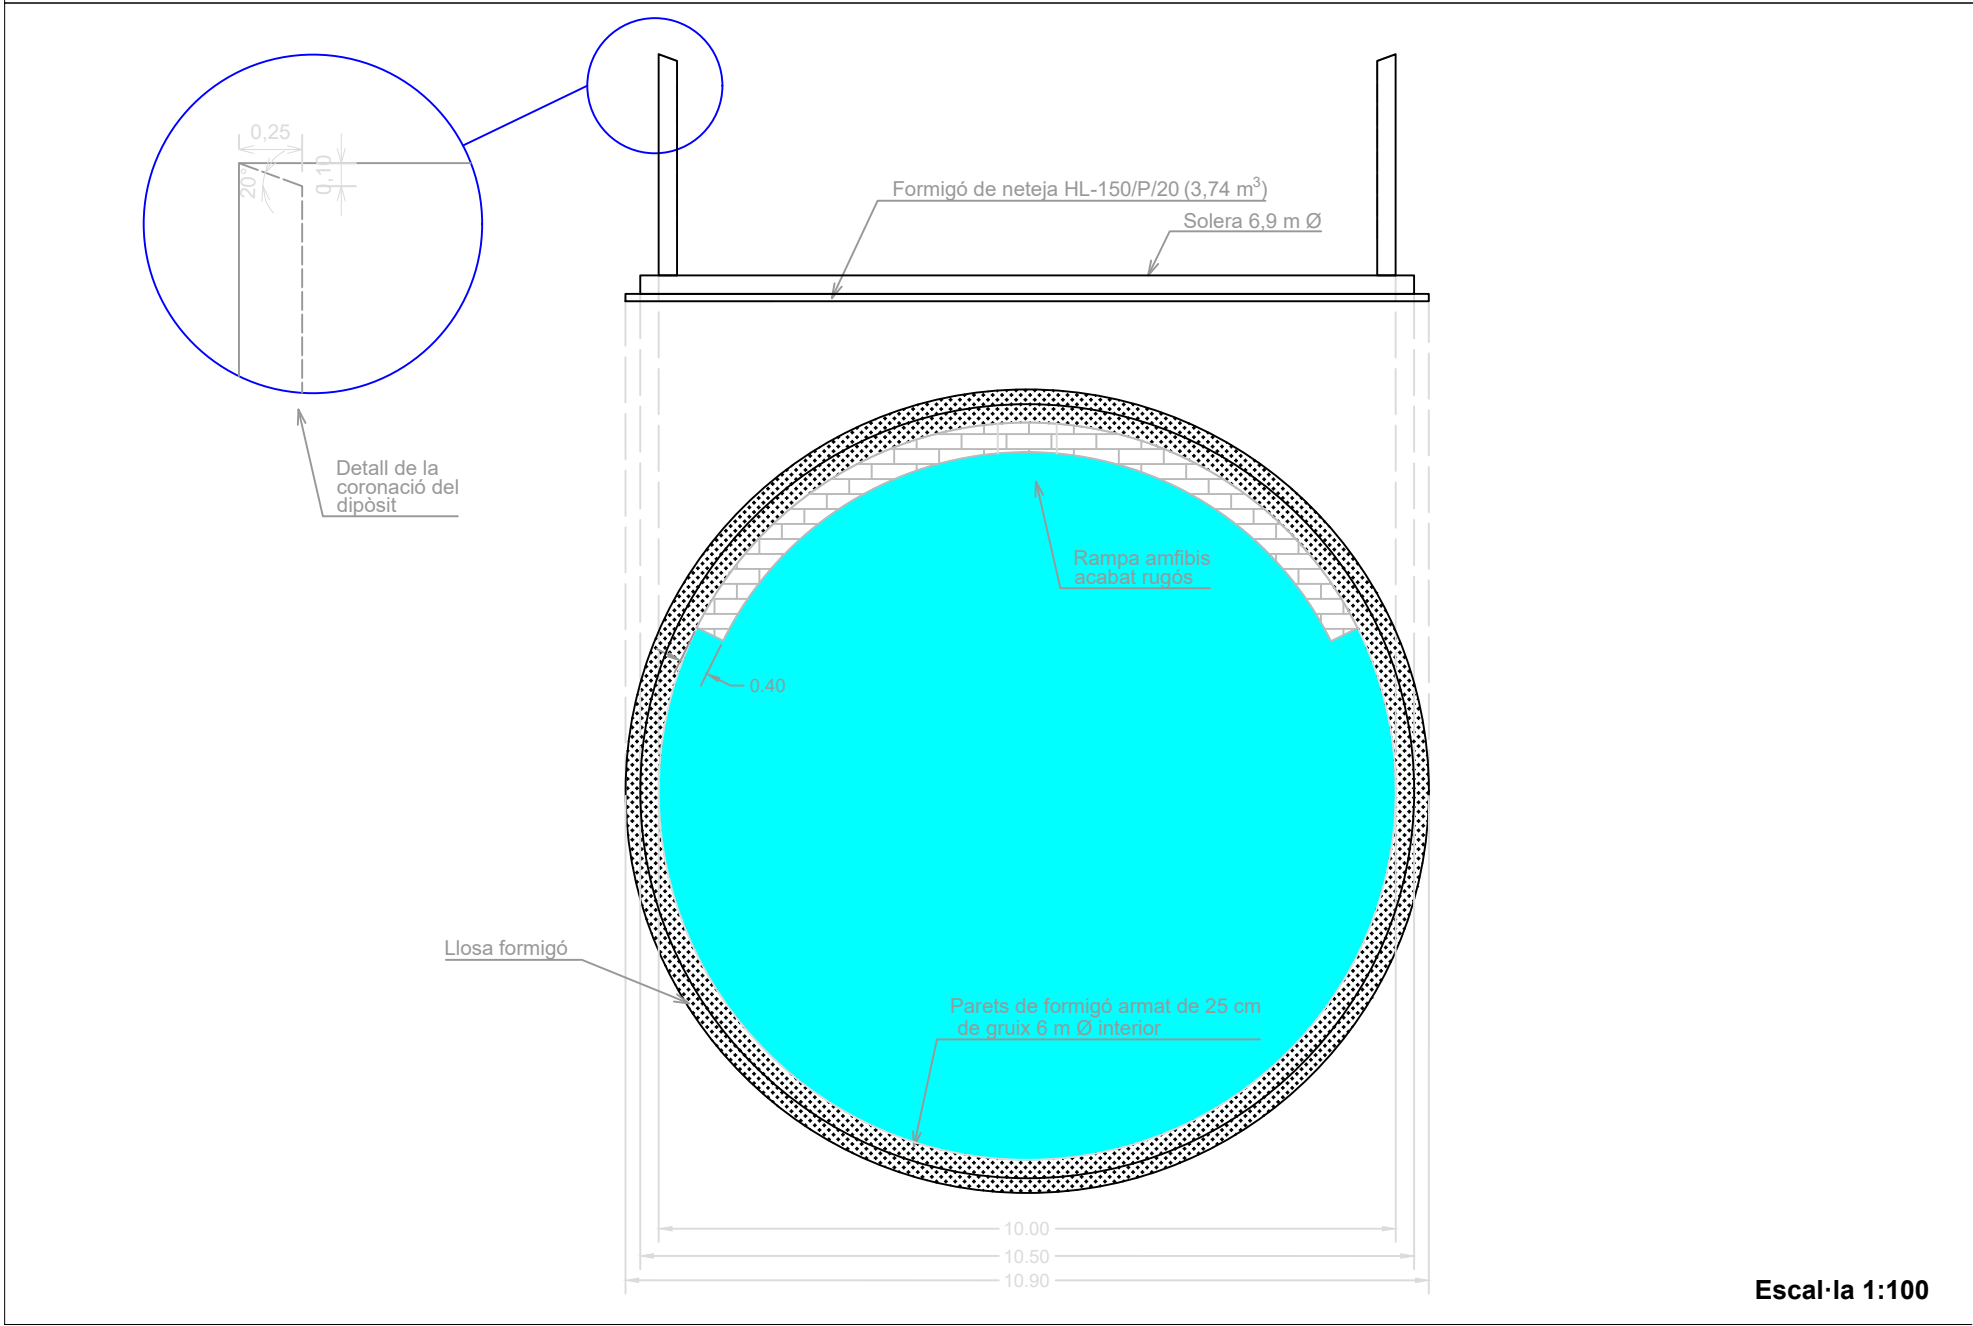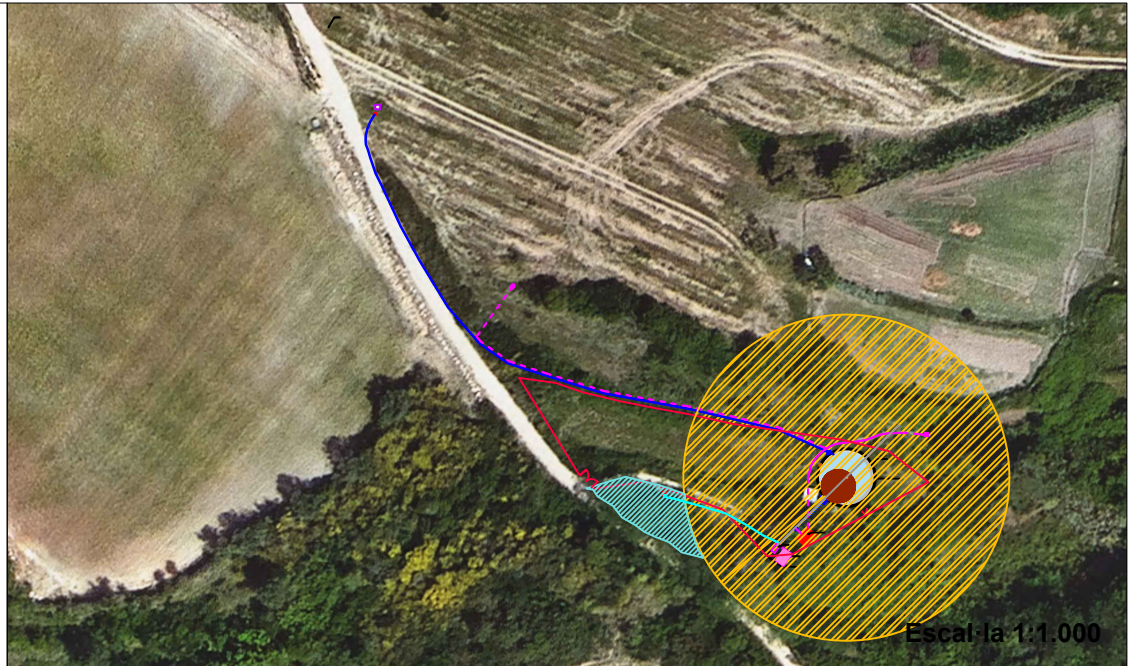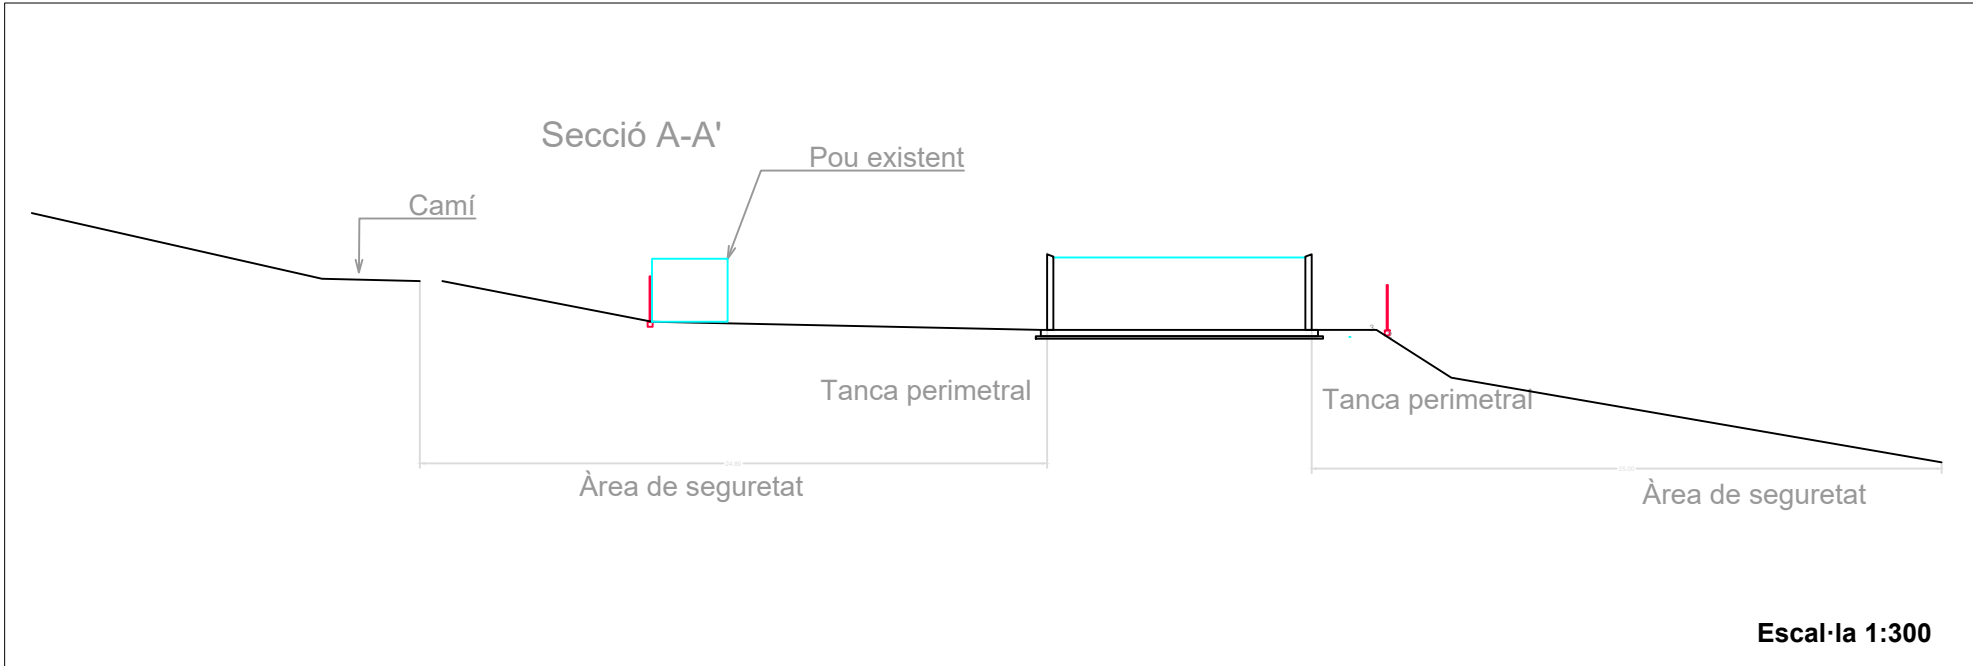


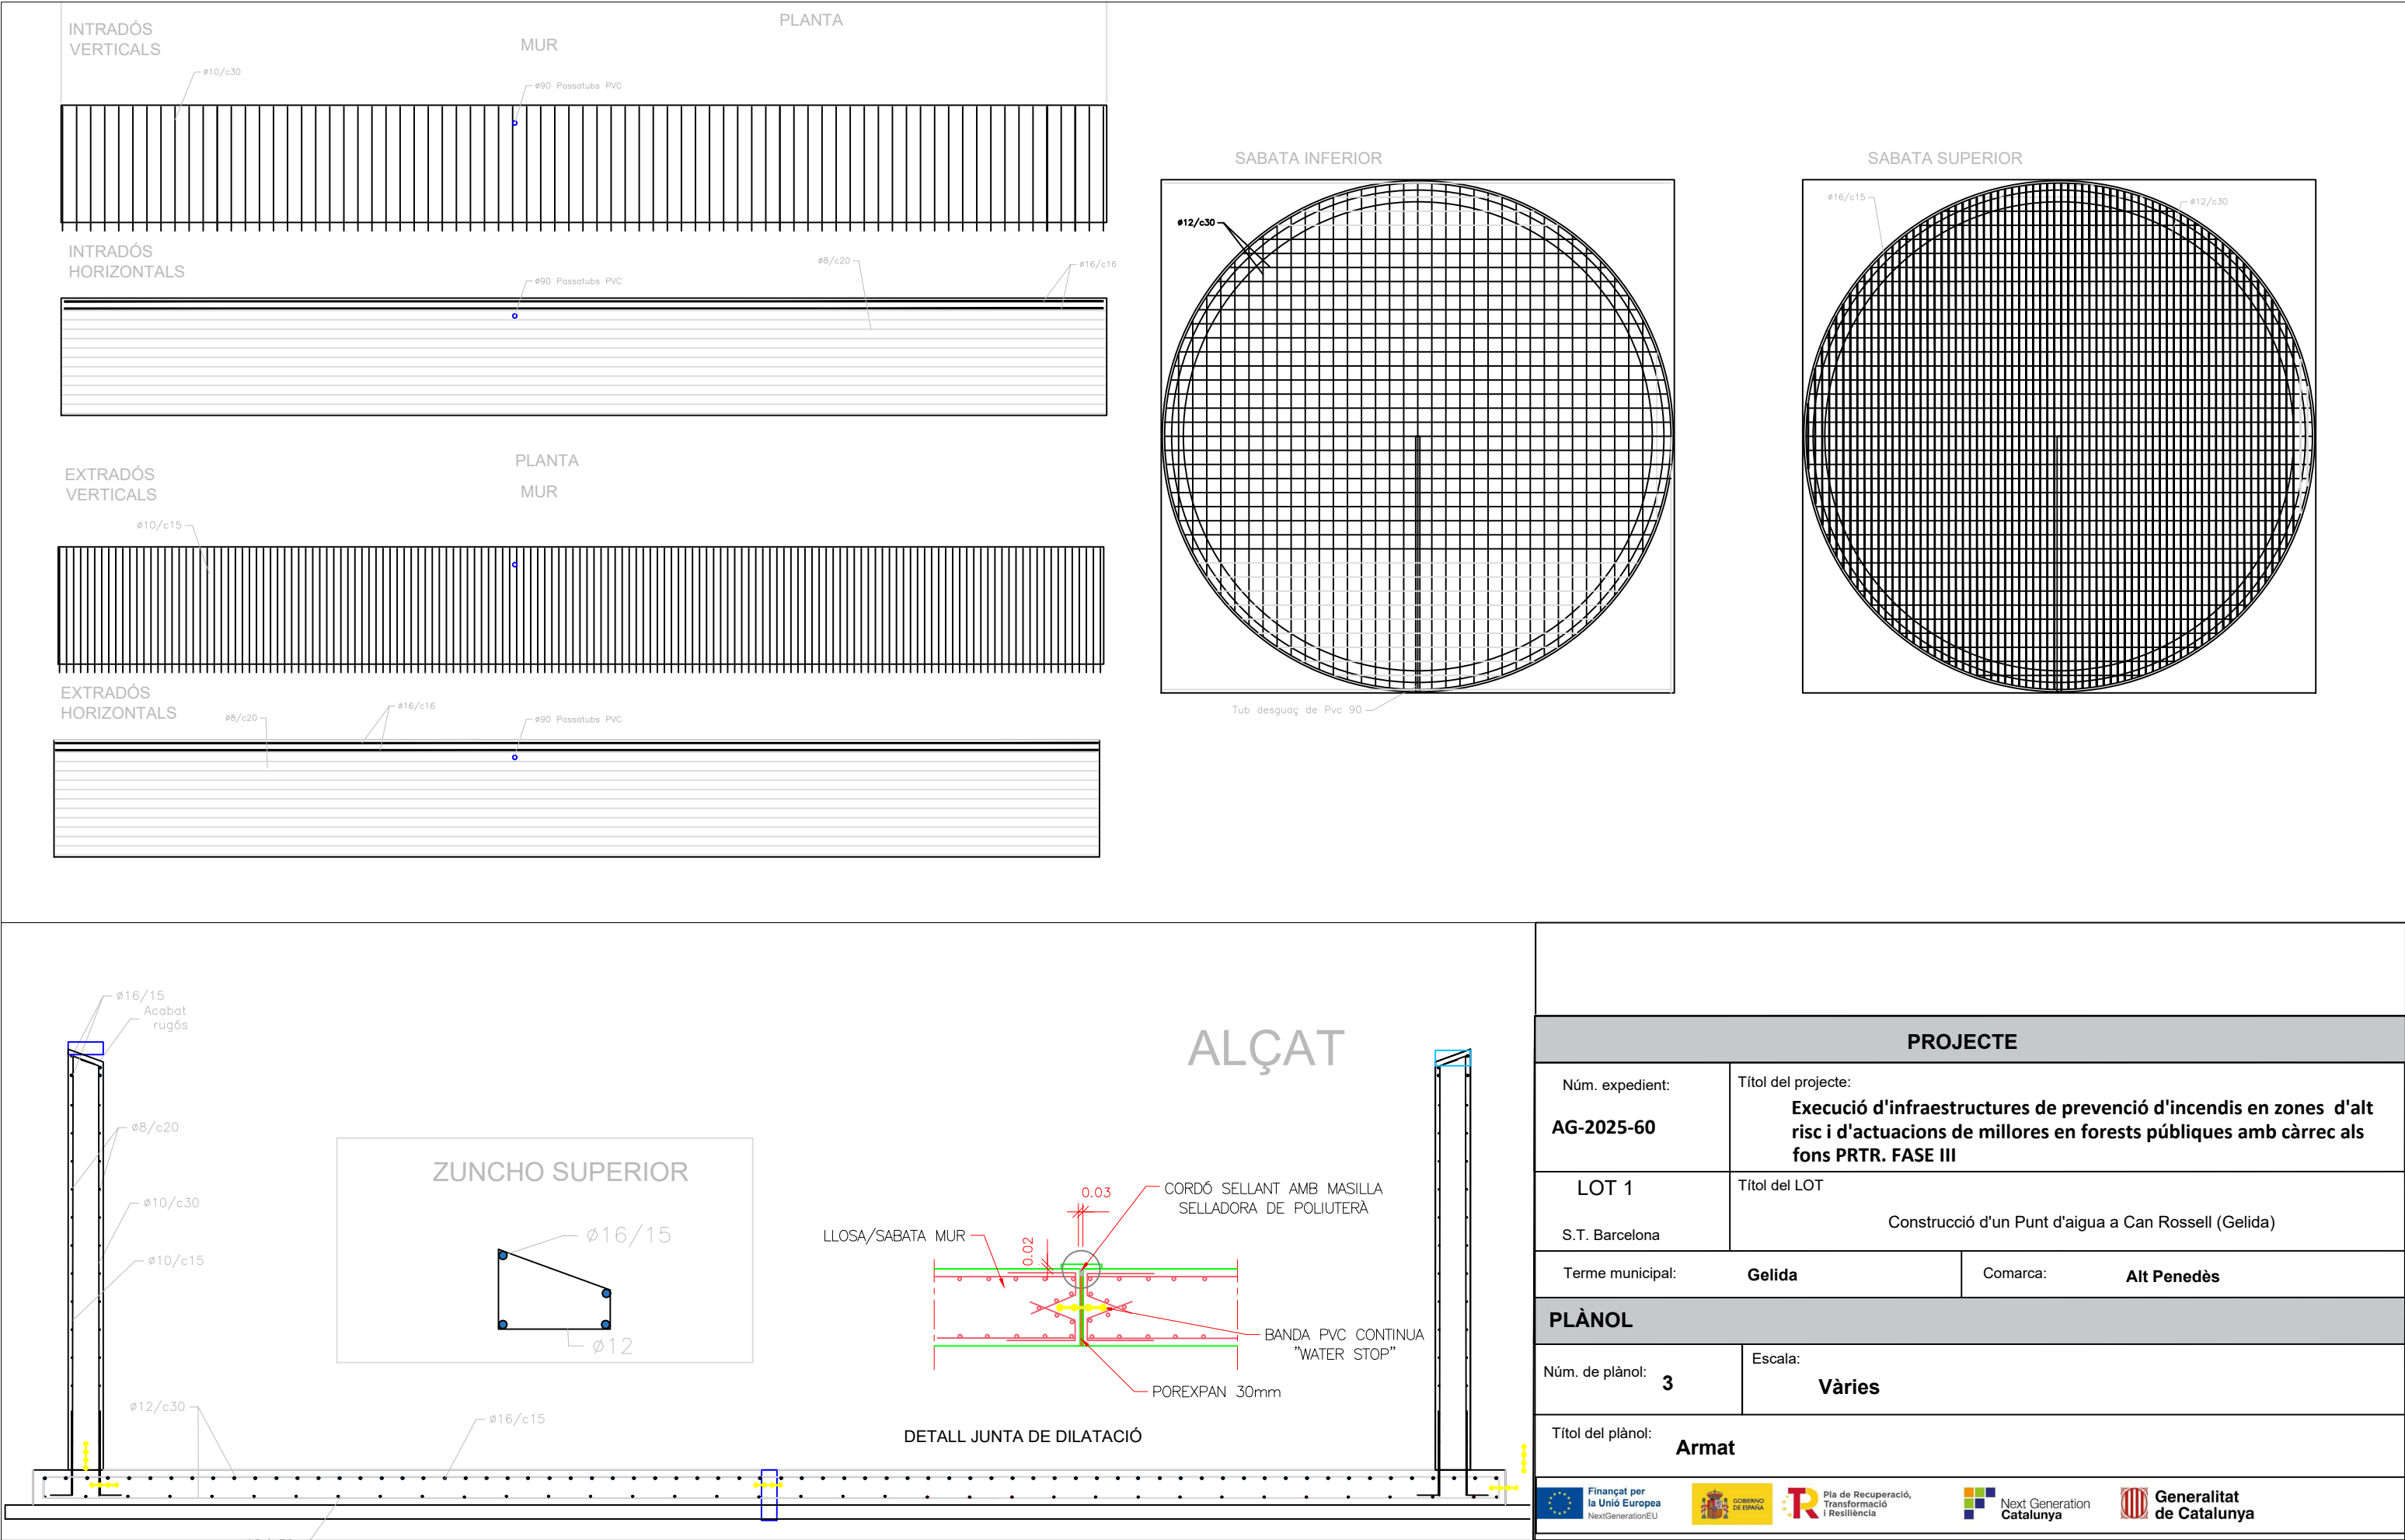
ACTUACIÓ

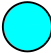PROJECTE		
Núm. expedient: AG-2025-60	Títol del projecte: Execució d'infraestructures de prevenció d'incendis en zones d'alt risc i d'actuacions de millores en forests públiques amb càrrec als fons PRTR. FASE III	
LOT 1 S.T. Barcelona	Títol del LOT Construcció d'un Punt d'aigua a Can Rossell (Gelida)	
Terme municipal:	Gelida	Comarca: Alt Penedès
PLÀNOL		
Núm. de plànol: 1-2	Escala: 1:800	
Títol del plànol: Situació Punt d'aigua. Orto		
<div><div><div>Finançat per la Unió Europea NextGenerationEU</div></div><div><div>GOBIERNO DE ESPAÑA</div></div><div><div>Pla de Recuperació, Transformació i Resiliència</div></div><div><div>Next Generation Catalunya</div></div><div><div>Generalitat de Catalunya</div></div></div>		

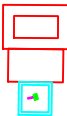Escala: 1:100



LLEGENDA		
	Punt d'aigua	
	Àrea de seguretat de 25 m	
	Tanca perimetral	
	Font	
PROJECTE		
Núm. expedient: AG-2025-60	Títol del projecte: Execució d'infraestructures de prevenció d'incendis en zones d'alt risc i d'actuacions de millores en forests públiques amb càrrec als fons PRTR. FASE III	
LOT 1 S.T. Barcelona	Títol del LOT Construcció d'un Punt d'aigua a Can Rossell (Gelida)	
Terme municipal:	Gelida	Comarca: Alt Penedès
PLÀNOL		
Núm. de plànol: 2	Escala: Vàries	
Títol del plànol: Geometria		
 Financiat per la Unió Europea NextGenerationEU	 GOBIERNO DE ESPAÑA	 Pla de Recuperació, Transformació i Resiliència
 Next Generation Catalunya		 Generalitat de Catalunya



Ø16/15

Acabat rugós

Ø8/c20

Ø10/c30

Ø10/c15

Ø12/c30


Ø16/c15


ZUNCHO SUPERIOR

ALÇAT


DETALL JUNTA DE DILATACIÓ

PROJECTE	
Núm. expedient: AG-2025-60	Títol del projecte: Execució d'infraestructures de prevenció d'incendis en zones d'alt risc i d'actuacions de millores en forests públiques amb càrrec als fons PRTR. FASE III
LOT 1 S.T. Barcelona	Títol del LOT Construcció d'un Punt d'aigua a Can Rossell (Gelida)
Terme municipal: Gelida	Comarca: Alt Penedès
PLÀNOL	
Núm. de plànol: 3	Escala: Vàries
Títol del plànol: Armat	
<div><div> Finançat per la Unió Europea NextGenerationEU</div><div> GOBIERNO DE ESPAÑA</div><div> Pla de Recuperació, Transformació i Resiliència</div><div> Next Generation Catalunya</div><div> Generalitat de Catalunya</div></div>	

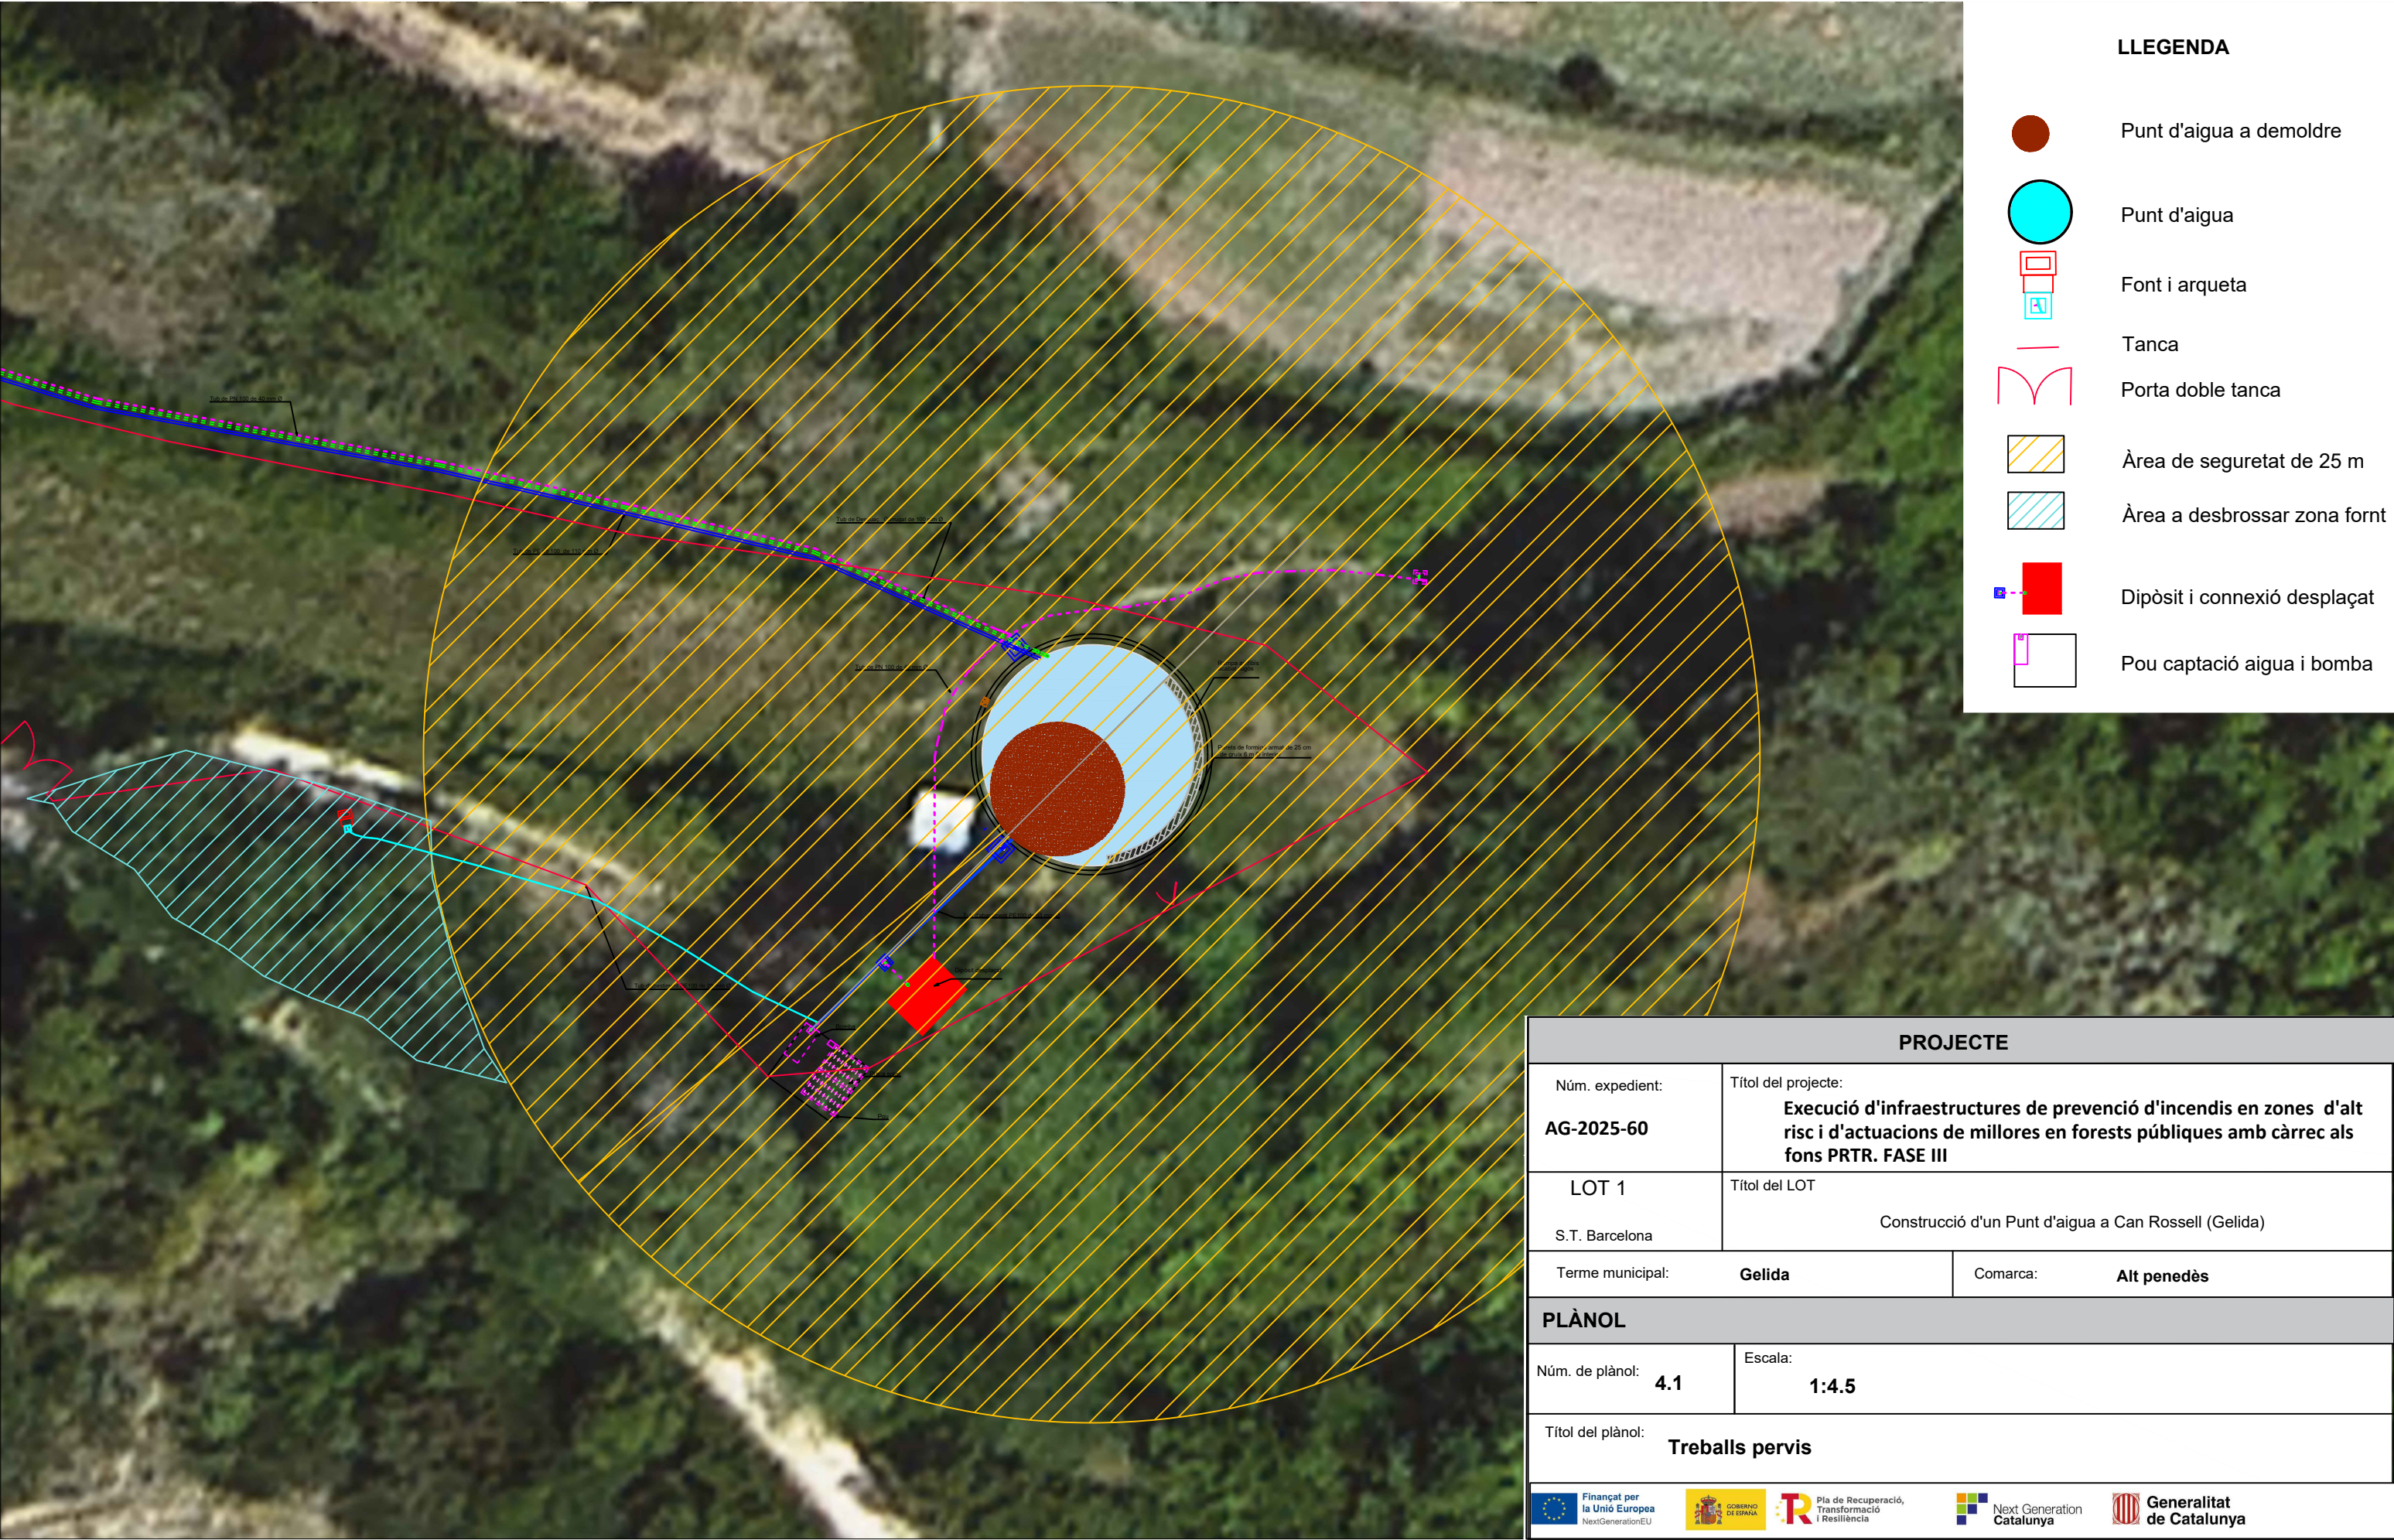

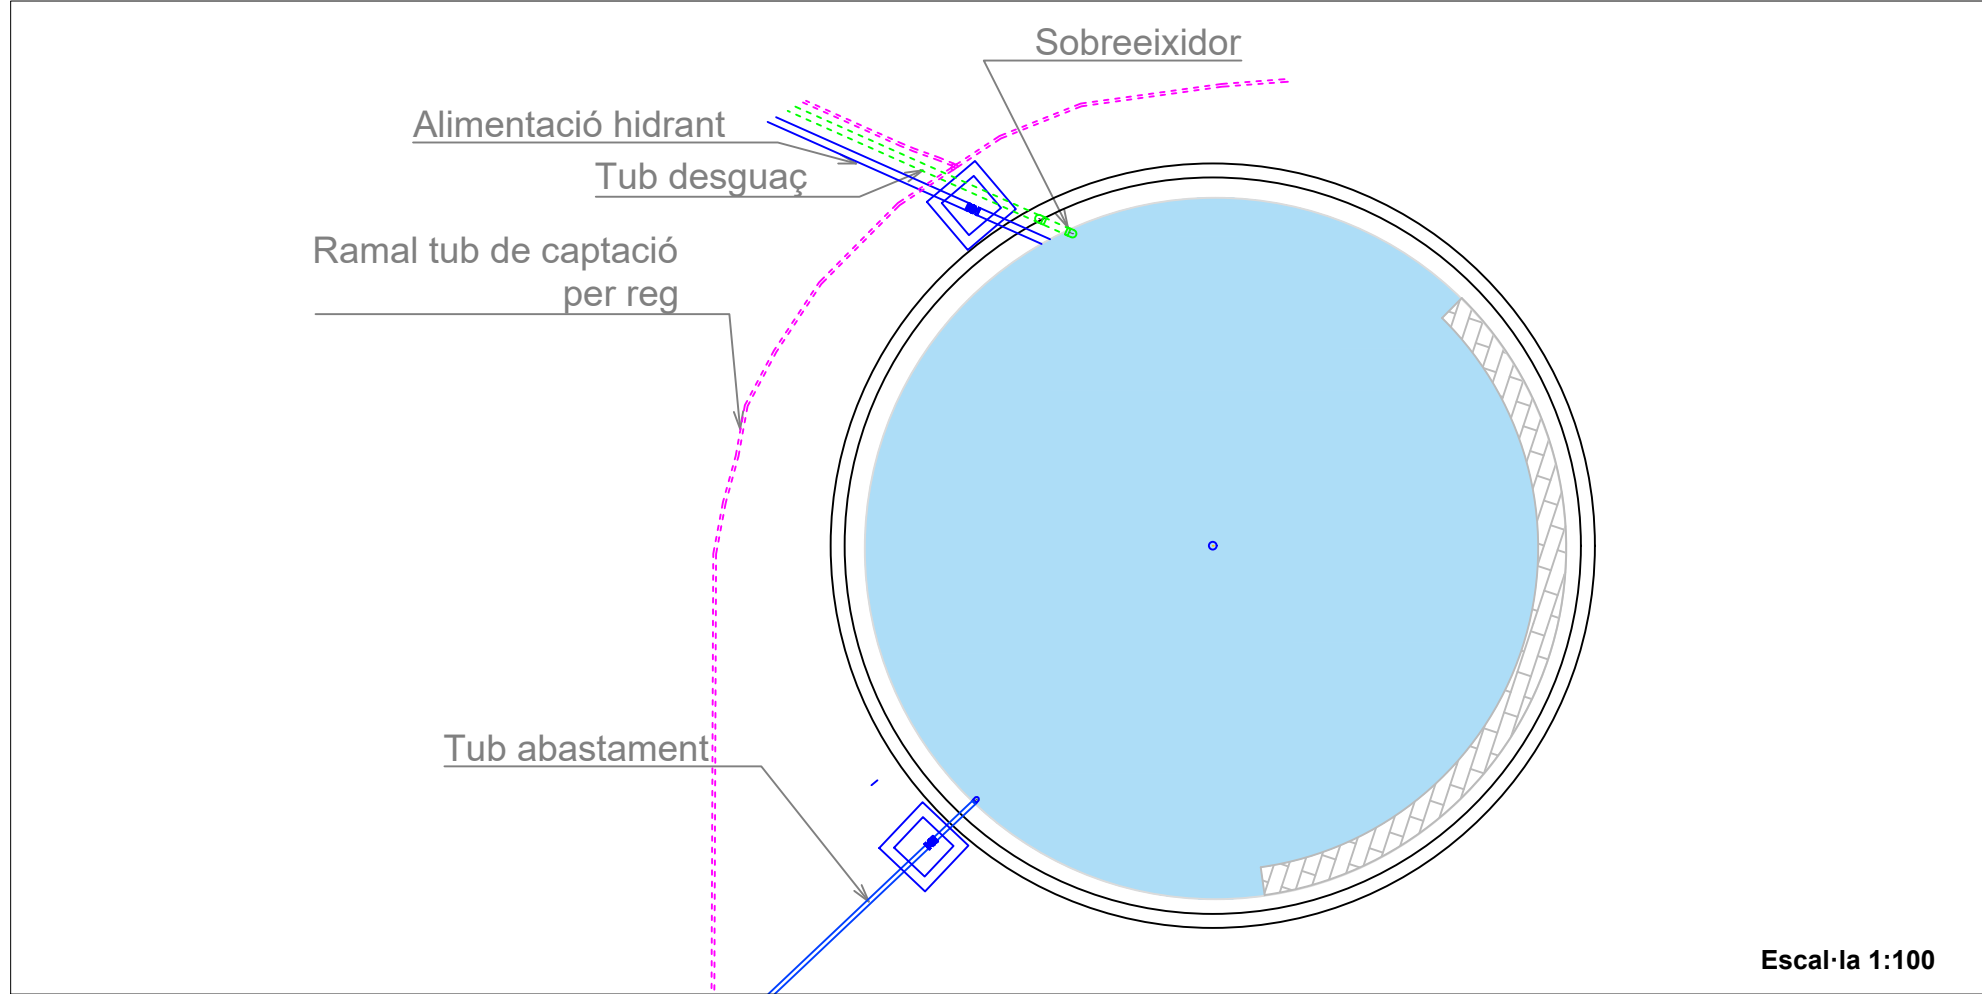



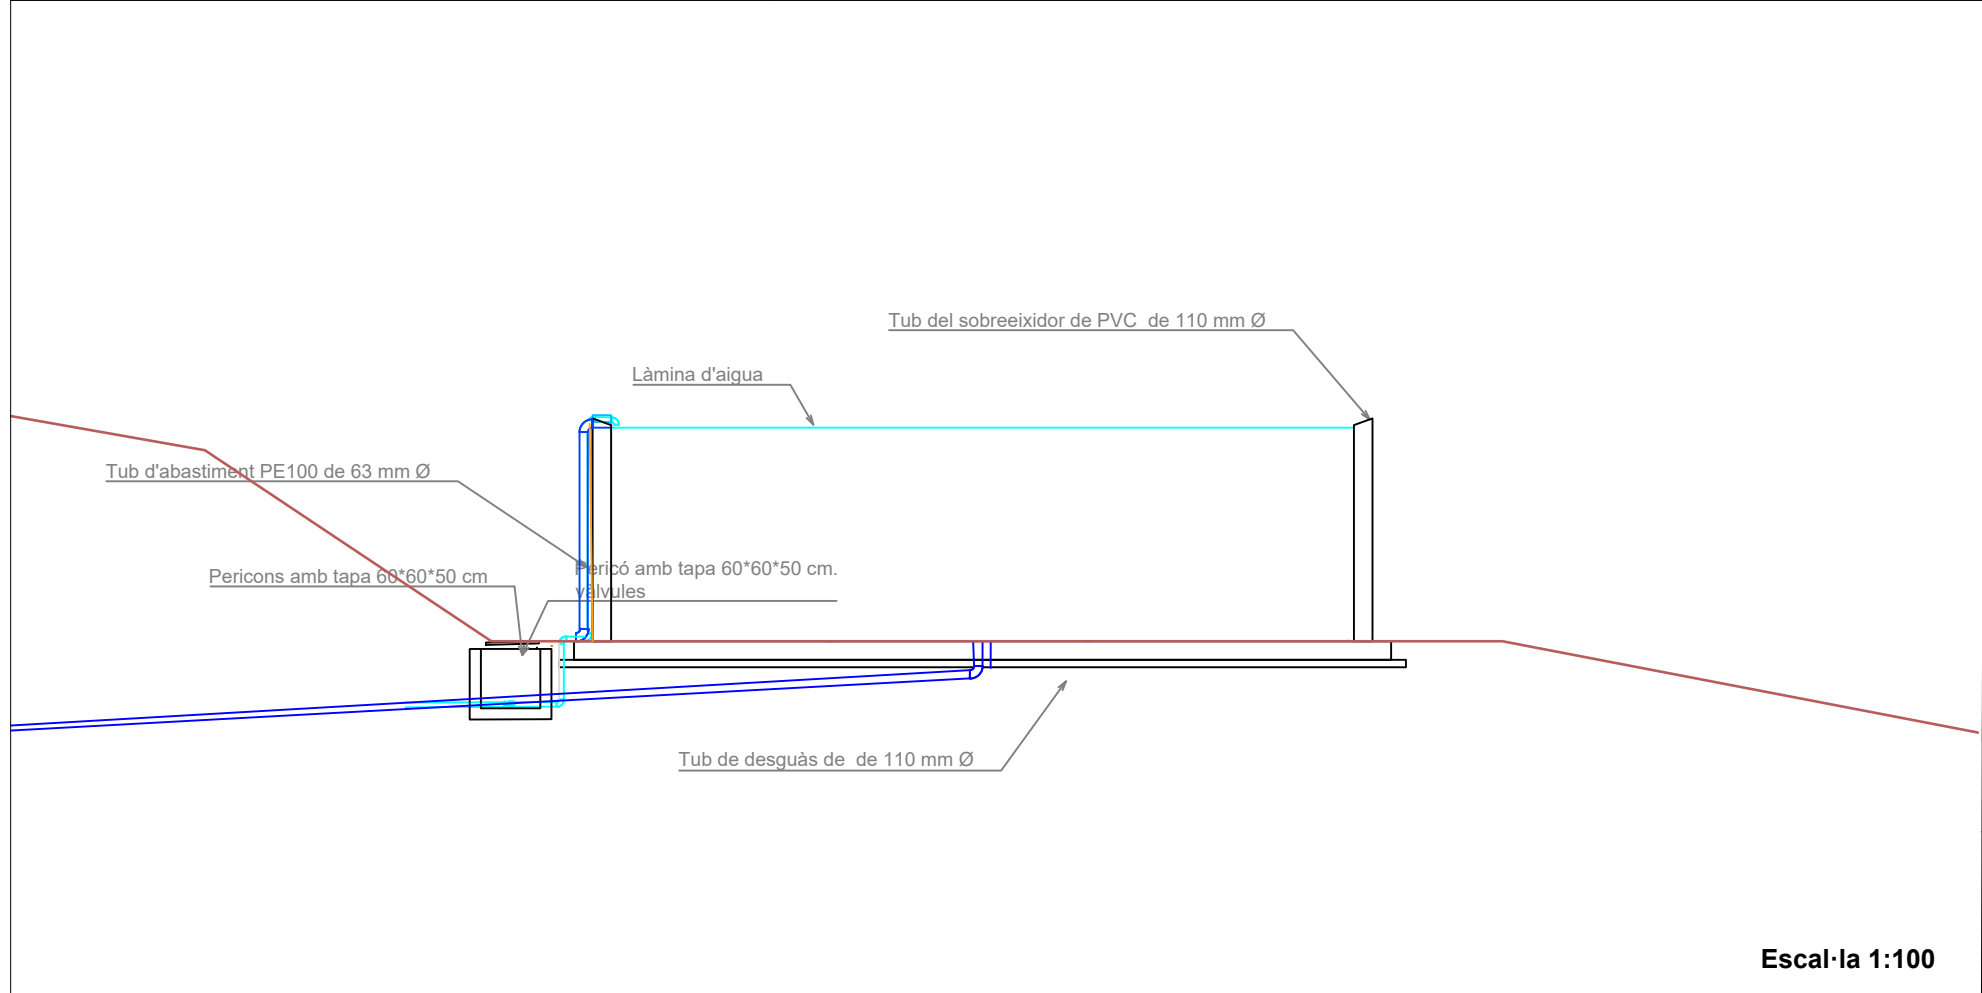


Escala 1:100





Escala 1:100

LLEGENDA

- Punt d'aigua
- Font i arqueta
- Tub polietilè de 20
- Tub polietilè de 40
- Tub polietilè de 63
- Tub polietilè de 110
- Tub clavegueró de 110
- Tub PVC de 110
- Pou captació aigua i bomba


PROJECTE			
Núm. expedient: AG-2025-60	Títol del projecte: Execució d'infraestructures de prevenció d'incendis en zones d'alt risc i d'actuacions de millores en forests públiques amb càrrec als fons PRTR. FASE III		
LOT 1	Títol del LOT		
S.T. Barcelona	Construcció d'un Punt d'aigua a Can Rossell (Gelida)		
Terme municipal:	Gelida	Comarca:	Alt Penedès
PLÀNOL			
Núm. de plànol:	4.2	Escala:	Varies
Títol del plànol: Hidràulica			
<div> Finançat per la Unió Europea NextGenerationEU</div> <div> GOBIERNO DE ESPAÑA</div> <div> Pla de Recuperació, Transformació i Resiliència</div> <div> Next Generation Catalunya</div> <div> Generalitat de Catalunya</div>			

Pou existent amb badda per la bomba i plaques solars.

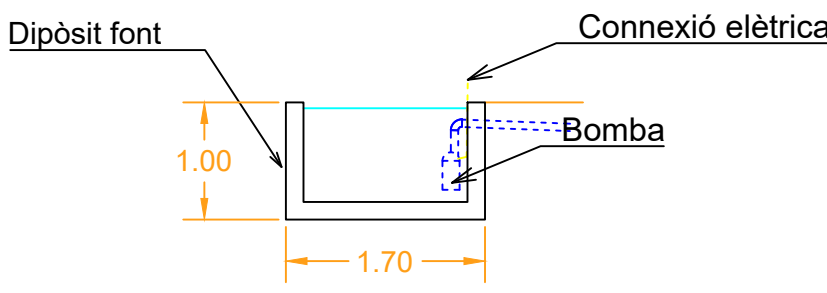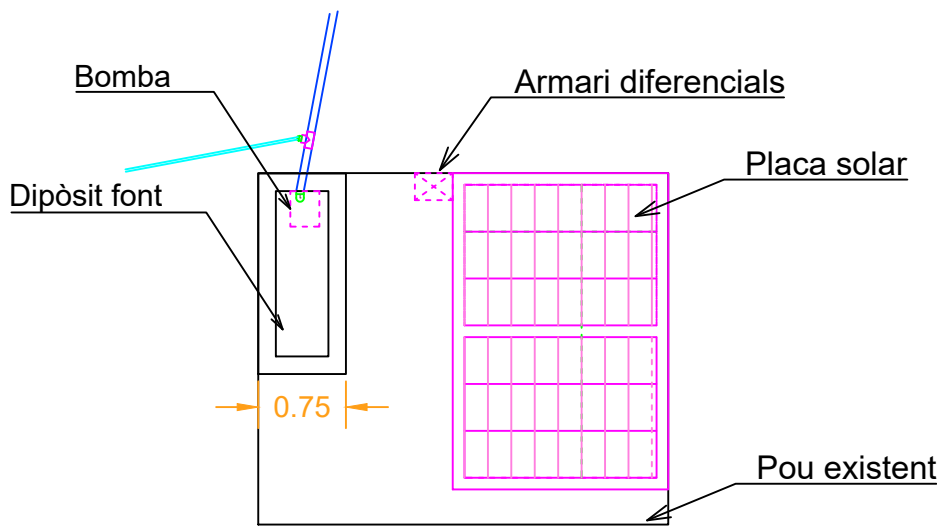


Escala: 1:100


Arqueta reg hort

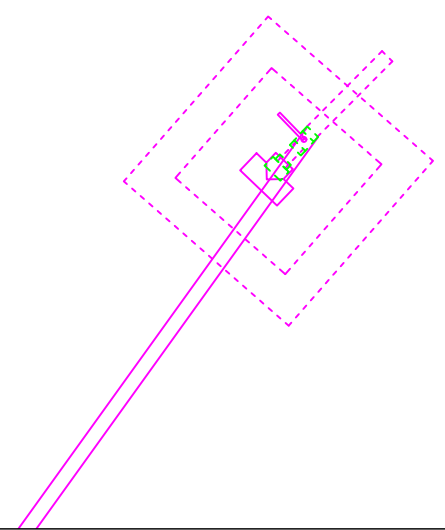

Arqueta reg hort de baix

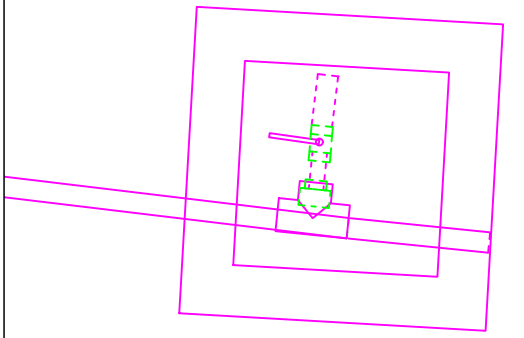


Detall dipòsit desplaçat

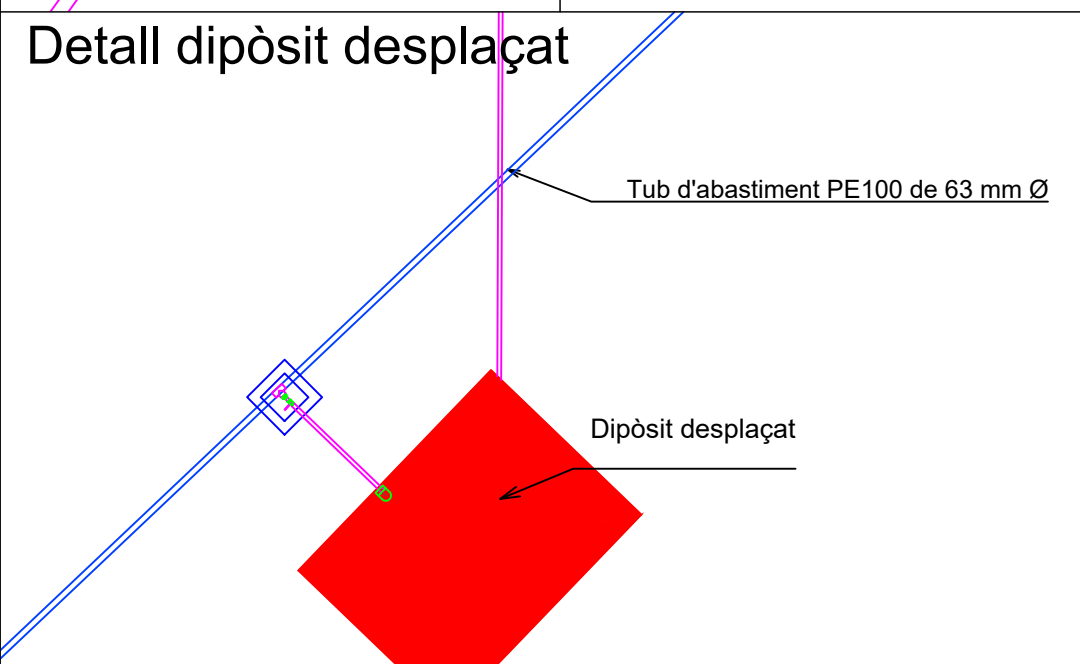


Arqueta existent

Hidrant

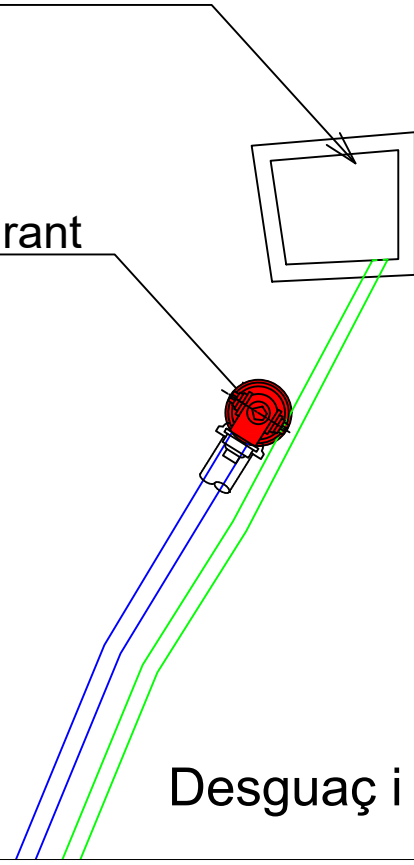



Desguaç i hidrant

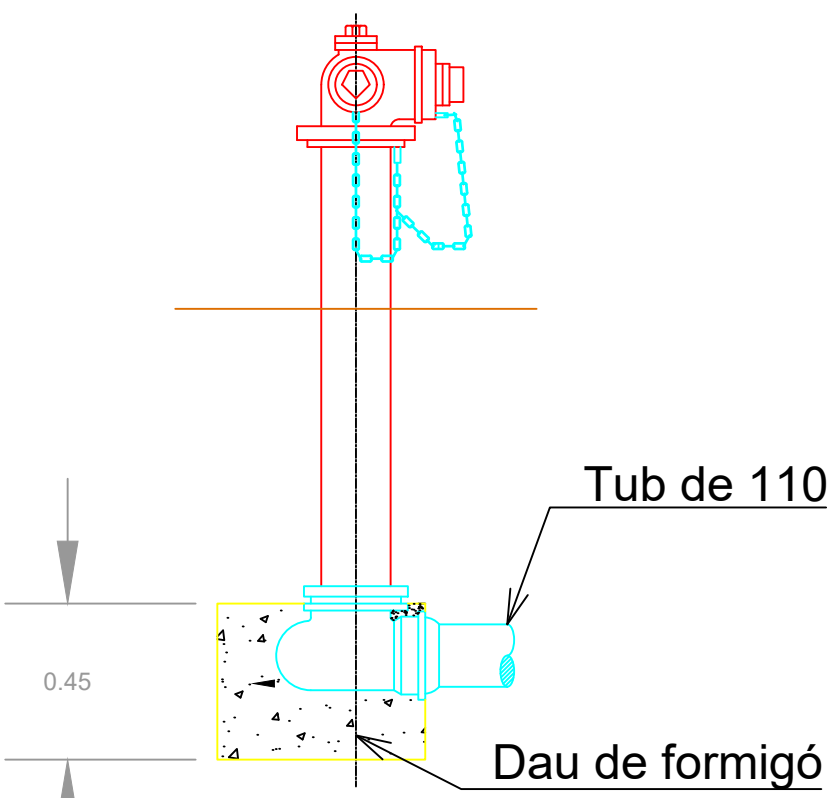


Hidrant de columna


PROJECTE


Núm. expedient:	Títol del projecte:	
AG-2025-60	Execució d'infraestructures de prevenció d'incendis en zones d'alt risc i d'actuacions de millores en forests públiques amb càrrec als fons PRTR. FASE III	
LOT 1	Títol del LOT	
S.T. Barcelona	Construcció d'un Punt d'aigua a Can Rossell (Gelida)	
Terme municipal:	Gelida	Comarca: Alt Penedès
PLÀNOL		
Núm. de plànol:	1	Escala: Varies
Títol del plànol: Detalls elèctrics-Hidràulics		

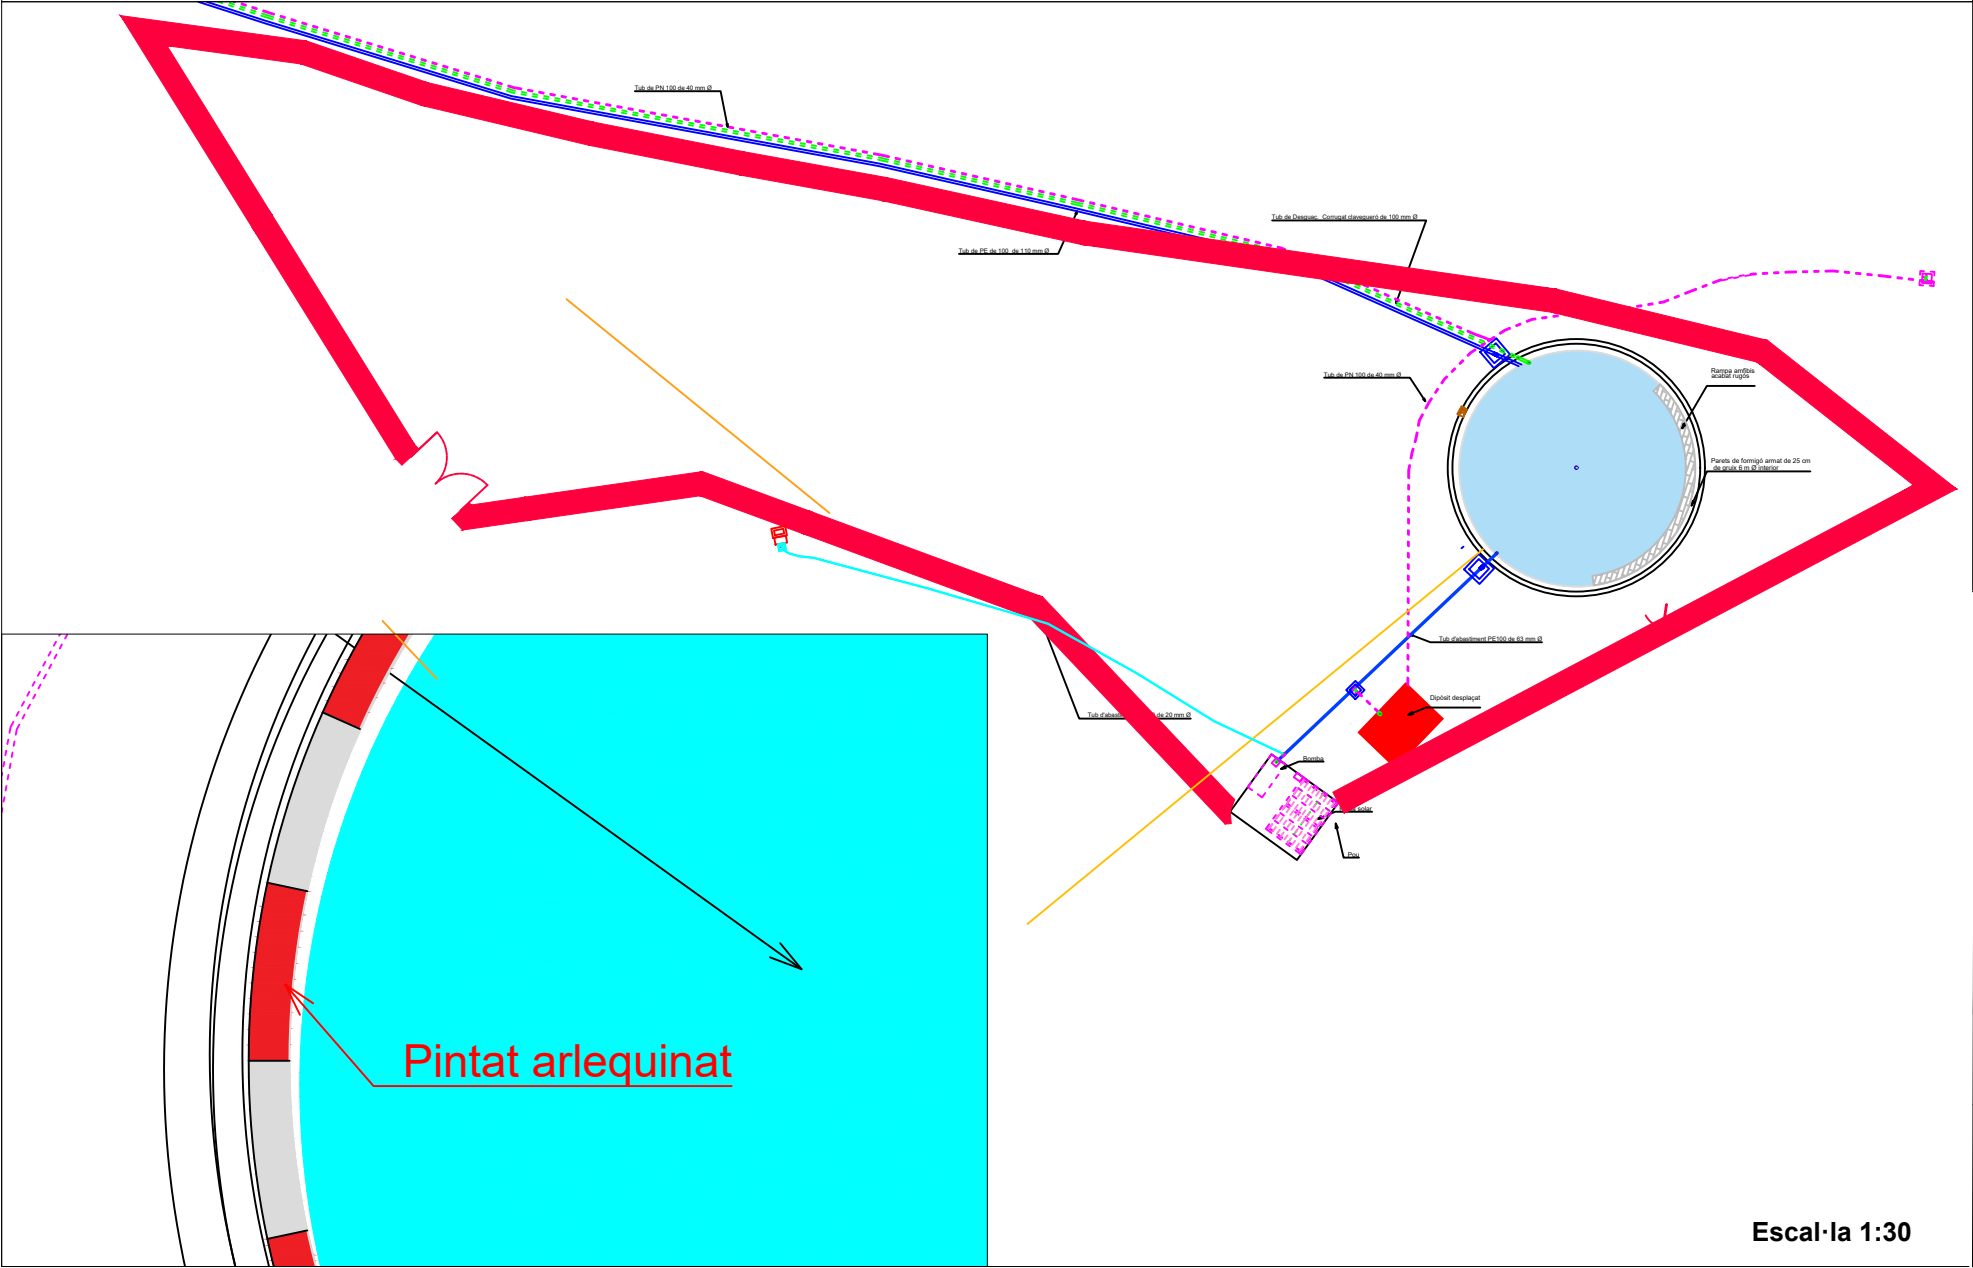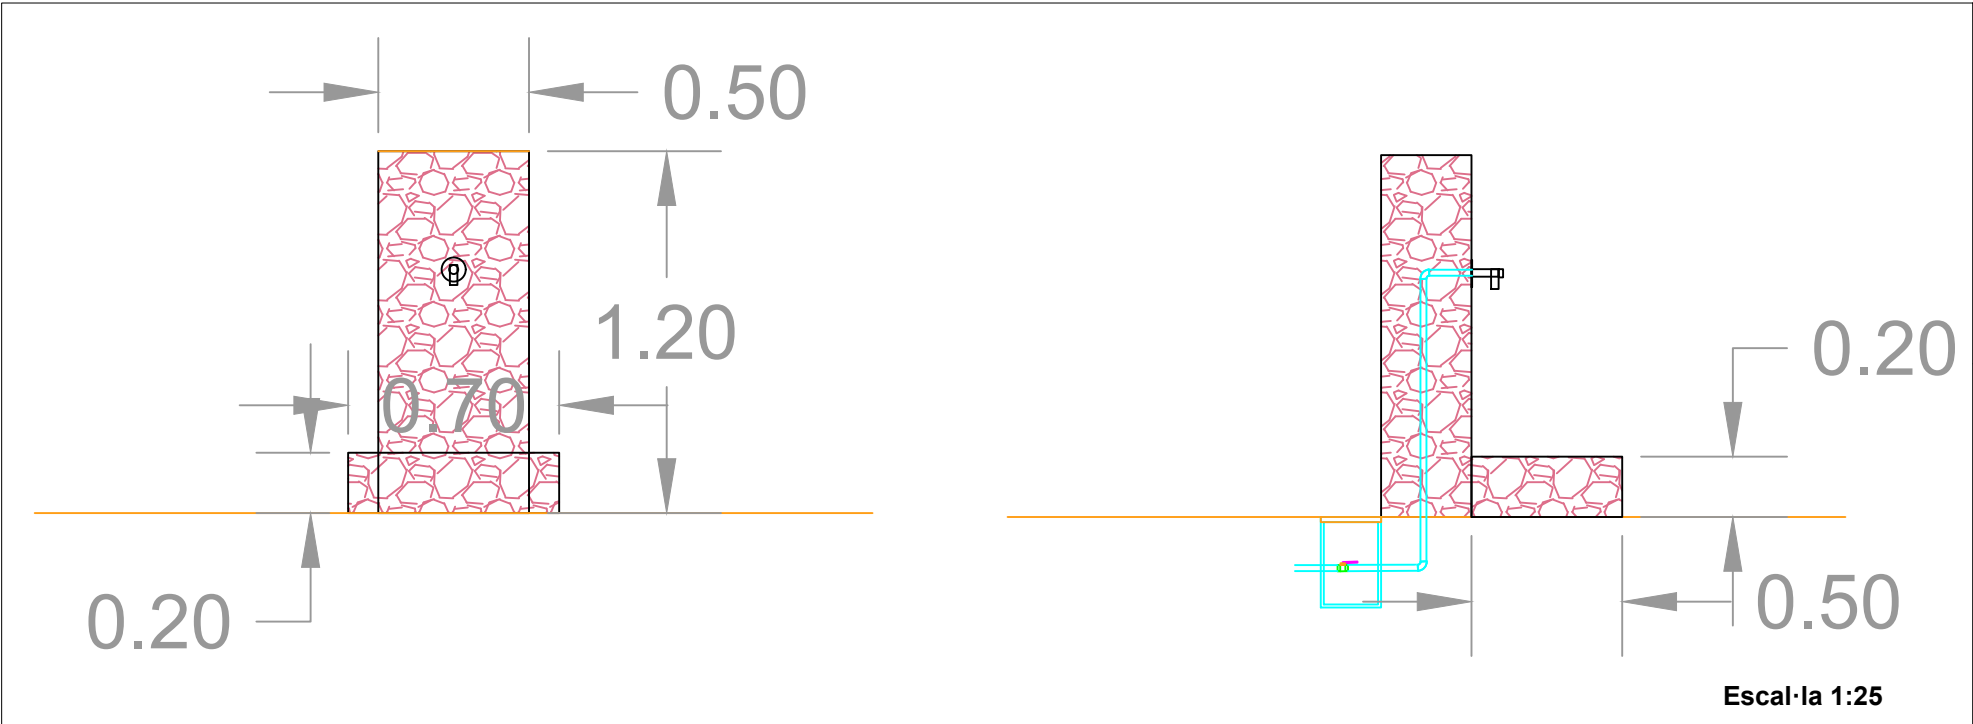


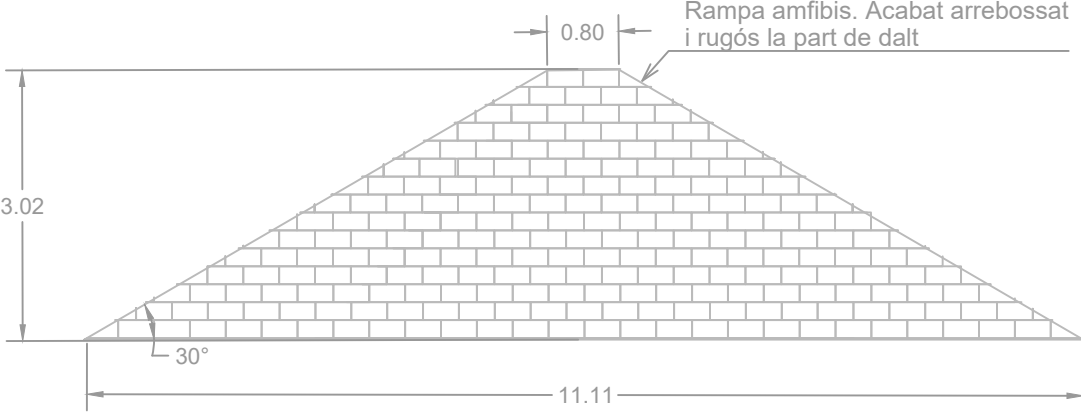
LLEENDA

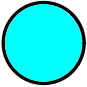 Punt d'aigua



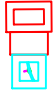


 Tanca

 Font i arqueta

 Porta doble tanca



Escal·la 1:100

PROJECTE		
Núm. expedient: AG-2025-60	Títol del projecte: Execució d'infraestructures de prevenció d'incendis en zones d'alt risc i d'actuacions de millores en forests públiques amb càrrec als fons PRTR. FASE III	
LOT 1 S.T. Barcelona	Títol del LOT Construcció d'un Punt d'aigua a Can Rossell (Gelida)	
Terme municipal:	Gelida	Comarca:
Alt Penedès		
PLÀNOL		
Núm. de plànol: 4.4	Escala: 1:50.000	
Títol del plànol: Treballs omplementaris		
 Finançat per la Unió Europea NextGenerationEU	 GOBIERNO DE ESPAÑA	 Pla de Recuperació, Transformació i Resiliència
 Next Generation Catalunya	 Generalitat de Catalunya	