


DOCUMENT 2: PLÀNOLS






LOT 3 Construcció d'un Punt d'aigua per la Previsió d'Incendis: El Perolet (Gavet de la Conca)

EXP.: AG-2025-60

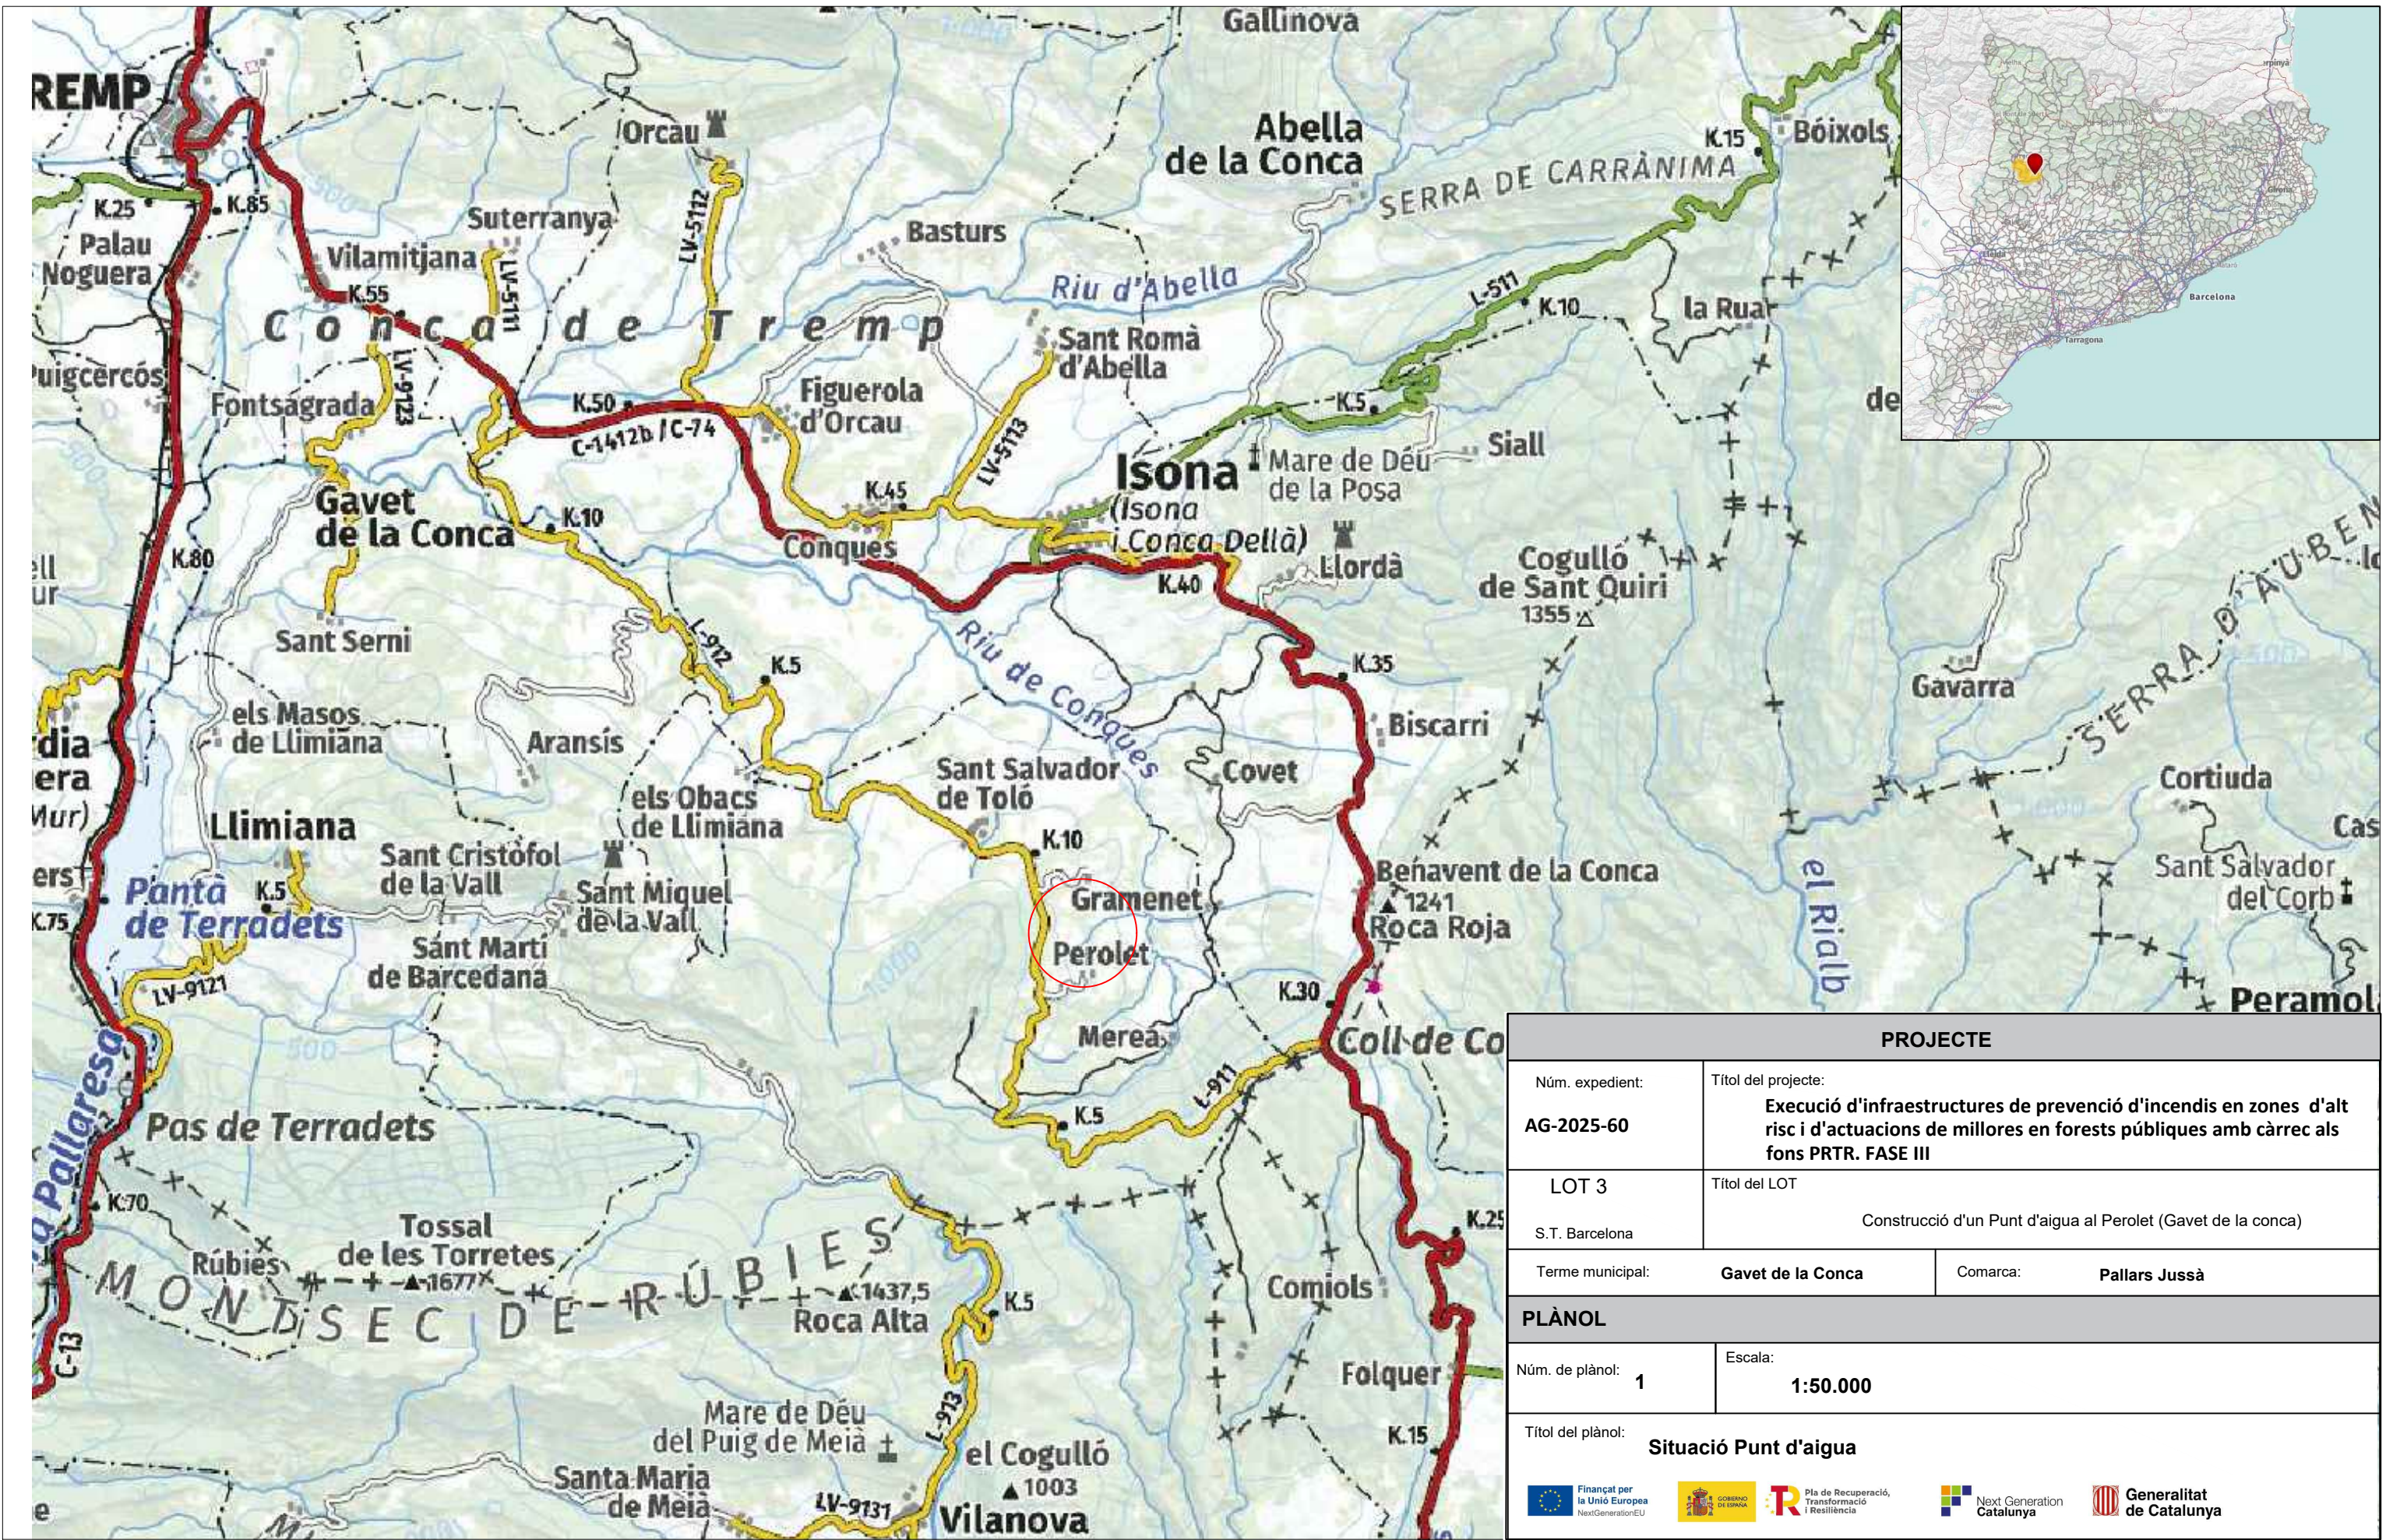ÍNDEX

- P1 Plànol de Situació
- P2 Plànol de situació detall Orto
- P3 Plànol de geometria del dipòsit
- P4 Plànol d'Actuacions:
 - P4-1 Plànol d'Actuacions prèvies
 - P4-2 Plànol d'estructures
 - P4-3 Plànol d'instal·lacions
 - P 4-4 Plànol de treballs complementaris



PROJECTE			
Núm. expedient: AG-2025-60		Títol del projecte: Execució d'infraestructures de prevenció d'incendis en zones d'alt risc i d'actuacions de millores en forests públiques amb càrrec als fons PRTR. FASE III	
LOT 3 S.T. Barcelona		Títol del LOT Construcció d'un Punt d'aigua al Perolet (Gavet de la conca)	
Terme municipal: Gavet de la Conca		Comarca: Pallars Jussà	
PLÀNOL			
Núm. de plànol: 1		Escala: 1:50.000	
Títol del plànol: Situació Punt d'aigua			
<div><div> Financiat per la Unió Europea NextGenerationEU</div><div> GOBIERNO DE ESPAÑA</div><div> Pla de Recuperació, Transformació i Resiliència</div><div> Next Generation Catalunya</div><div> Generalitat de Catalunya</div></div>			








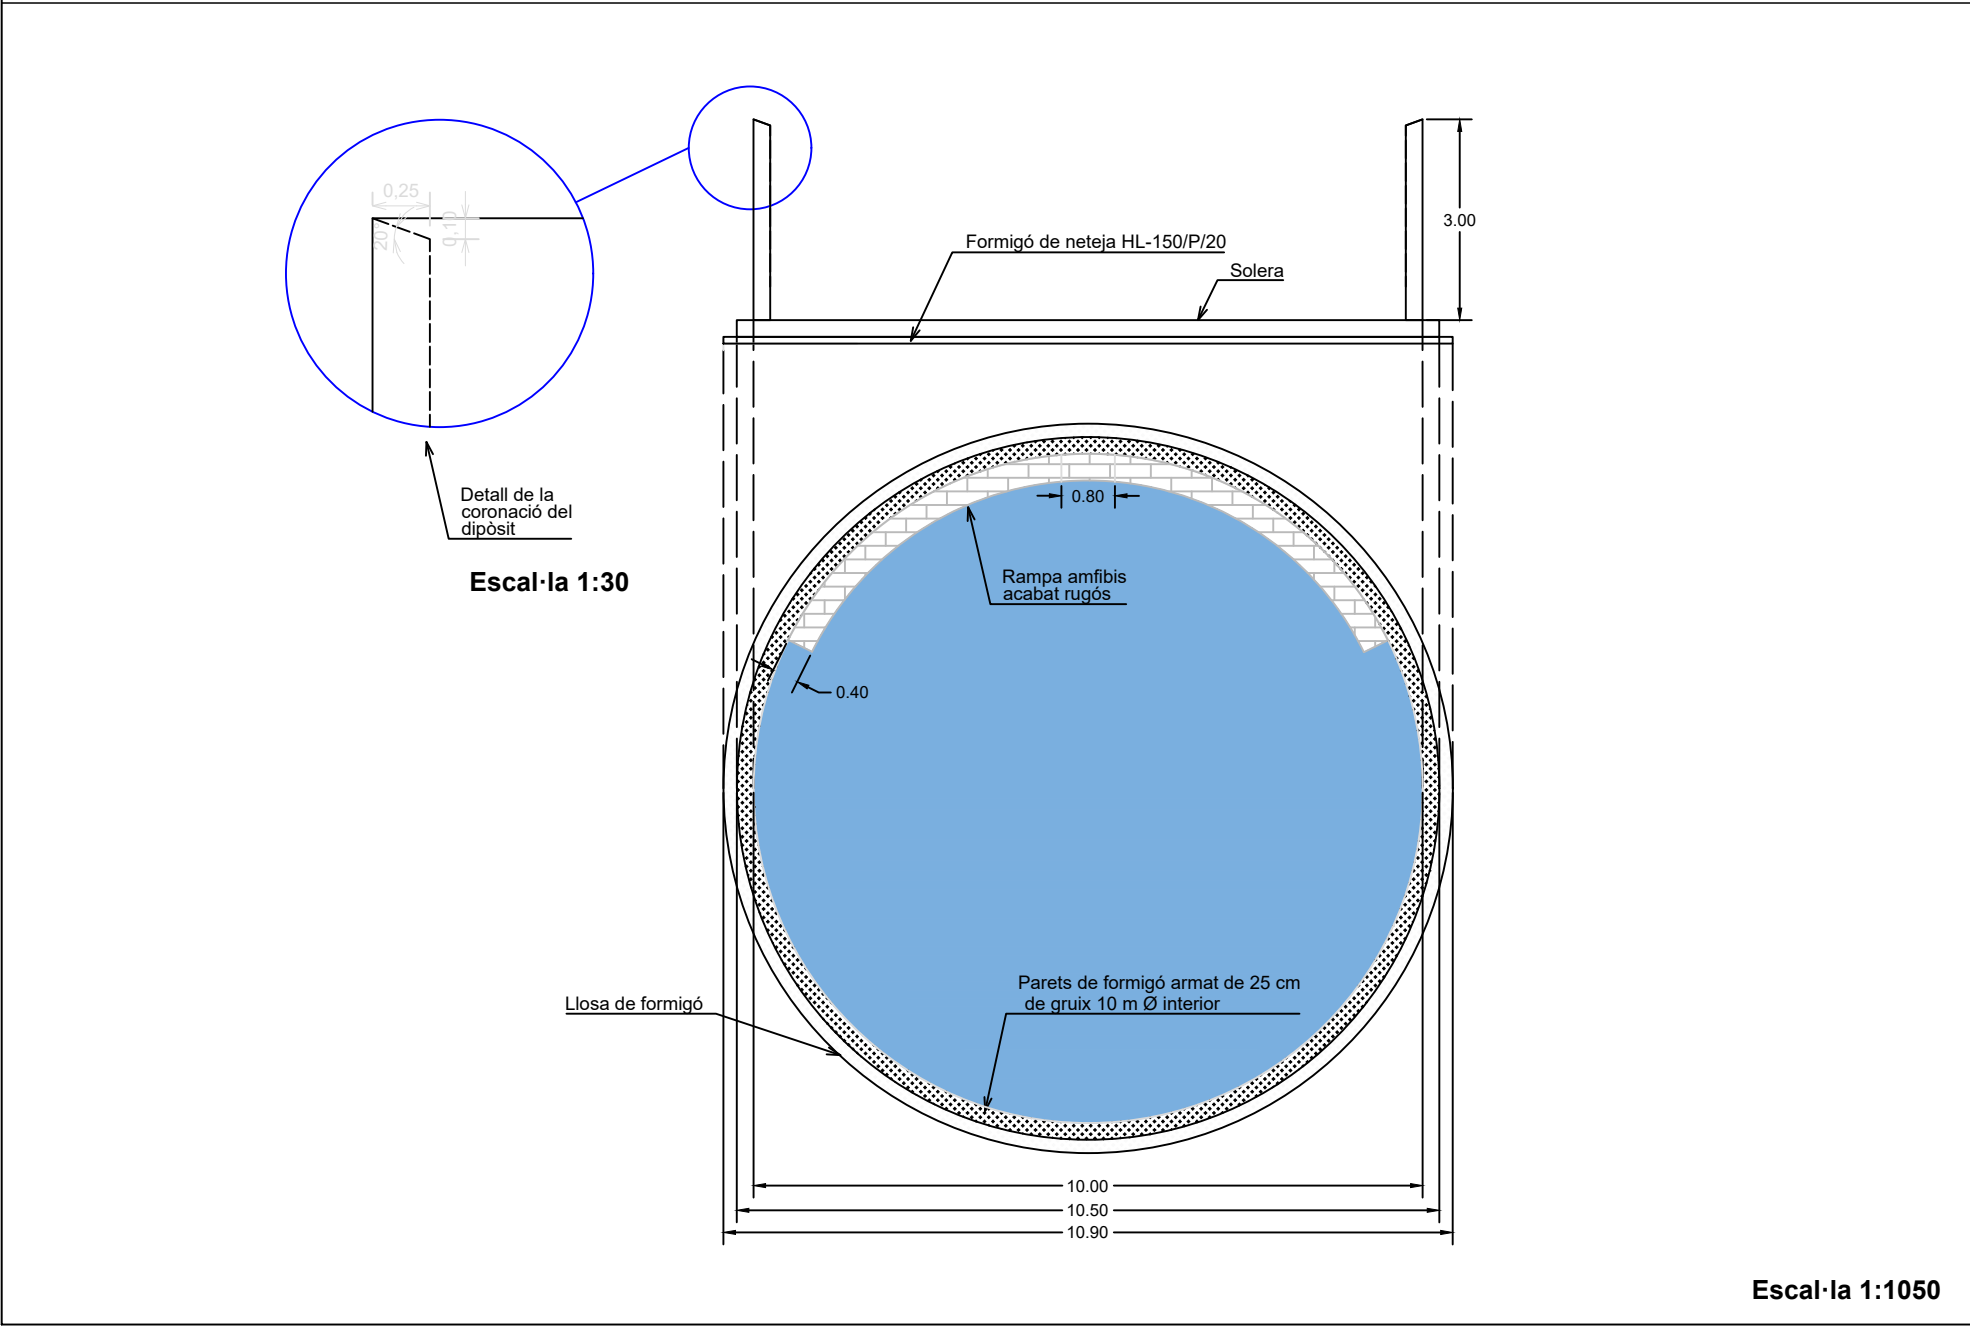
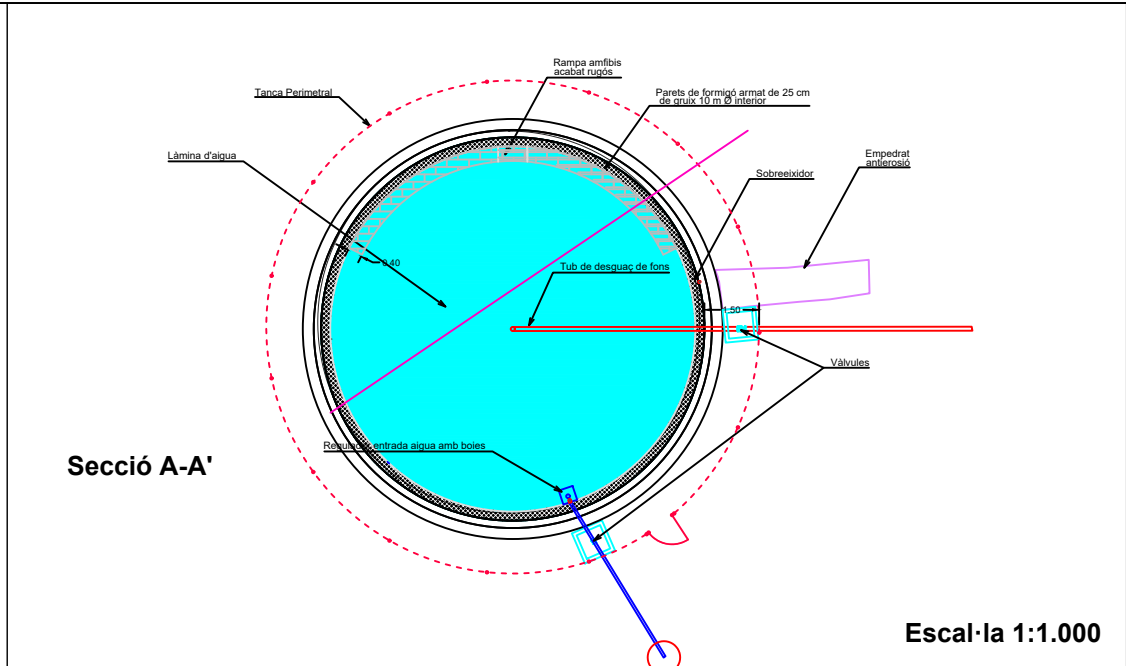
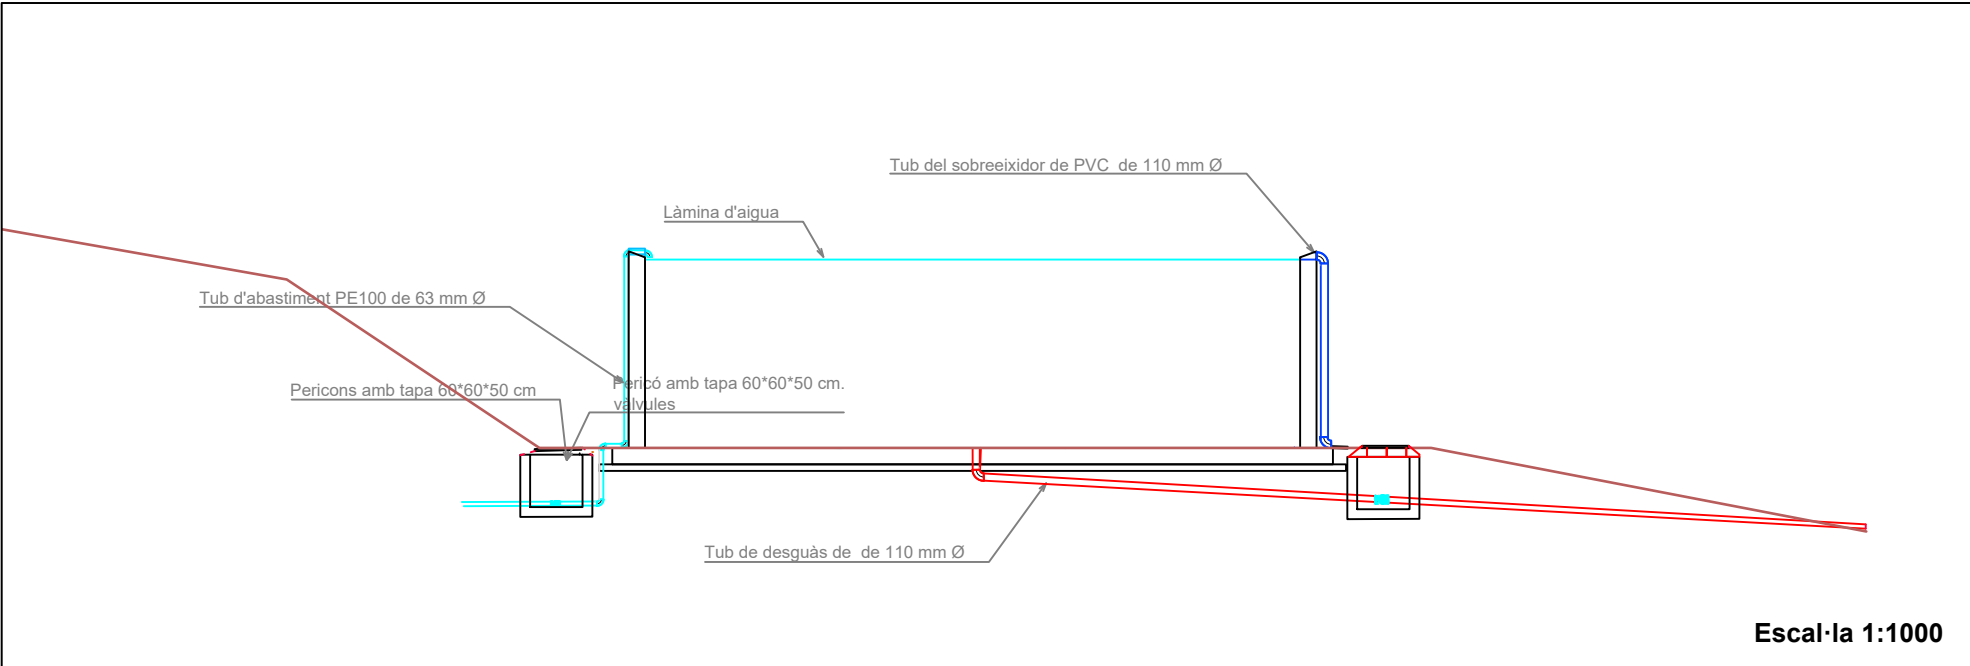
LLEGENDA

Punt d'aigua


Àrea de seguretat de 25 m


Tanca perimetral






PROJECTE			
Núm. expedient: AG-2025-60		Títol del projecte: Execució d'infraestructures de prevenció d'incendis en zones d'alt risc i d'actuacions de millores en forests públiques amb càrrec als fons PRTR. FASE III	
LOT 3 S.T. Barcelona		Títol del LOT Construcció d'un Punt d'aigua al Perolet (Gavet de la conca)	
Terme municipal:		Gavet de la Conca	Comarca: Pallars Jussà
PLÀNOL			
Núm. de plànol: 2		Escala: 1:2.500	<div><div></div><div>025 m50 m</div></div>
Títol del plànol: Situació Orto detall			
 Finançat per la Unió Europea NextGenerationEU	 GOBIERNO DE ESPAÑA	 Pla de Recuperació, Transformació i Resiliència	 Next Generation Catalunya
 Generalitat de Catalunya			

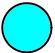




LLEGENDA

 Punt d'aigua


 Tanca perimetral

PROJECTE		
Núm. expedient: AG-2025-60	Títol del projecte: Execució d'infraestructures de prevenció d'incendis en zones d'alt risc i d'actuacions de millores en forests públiques amb càrrec als fons PRTR. FASE III	
LOT 3 S.T. Barcelona	Títol del LOT Construcció d'un Punt d'aigua al Perolet (Gavet de la conca)	
Terme municipal:	Gavet de la Conca	Comarca: Pallars Jussà
Núm. de plànol: 3	Escala: Varies	
Títol del plànol: Geometria del punt d'aigua		
<div><div> Finançat per la Unió Europea NextGenerationEU</div><div> GOBIERNO DE ESPAÑA</div><div> Pla de Recuperació, Transformació i Resiliència</div><div> Next Generation Catalunya</div><div> Generalitat de Catalunya</div></div>		



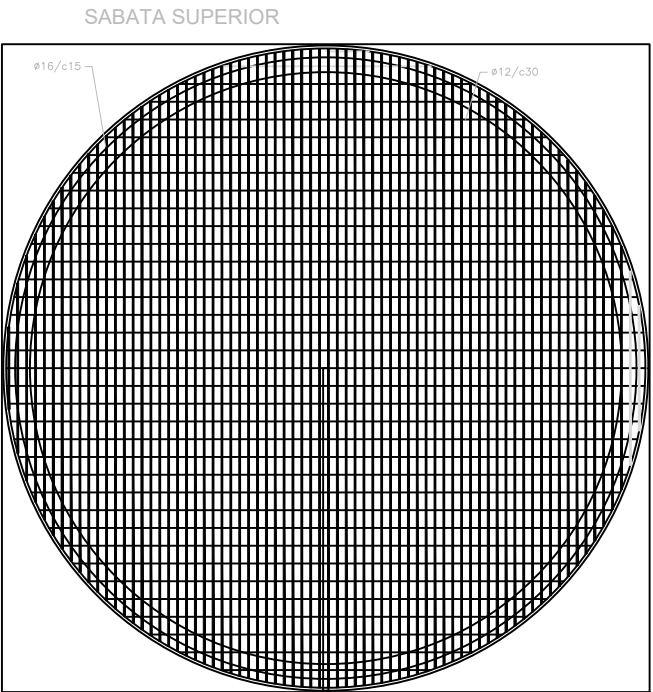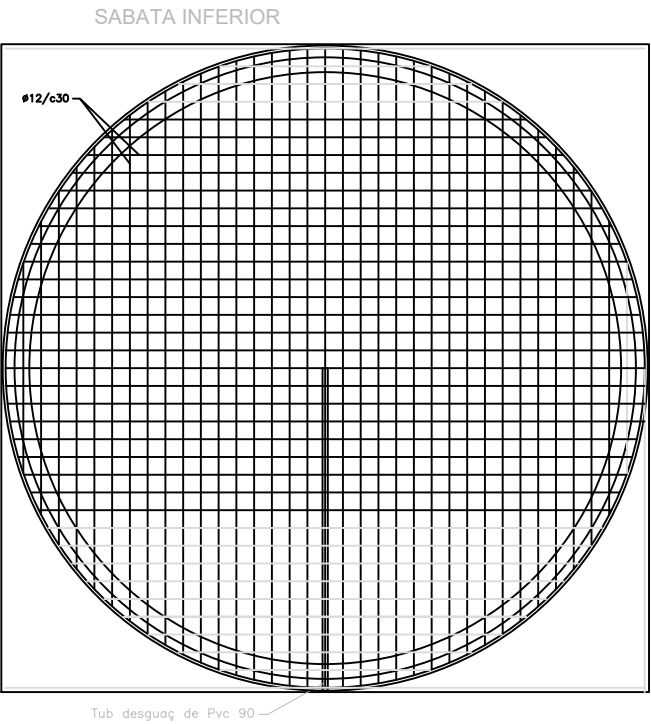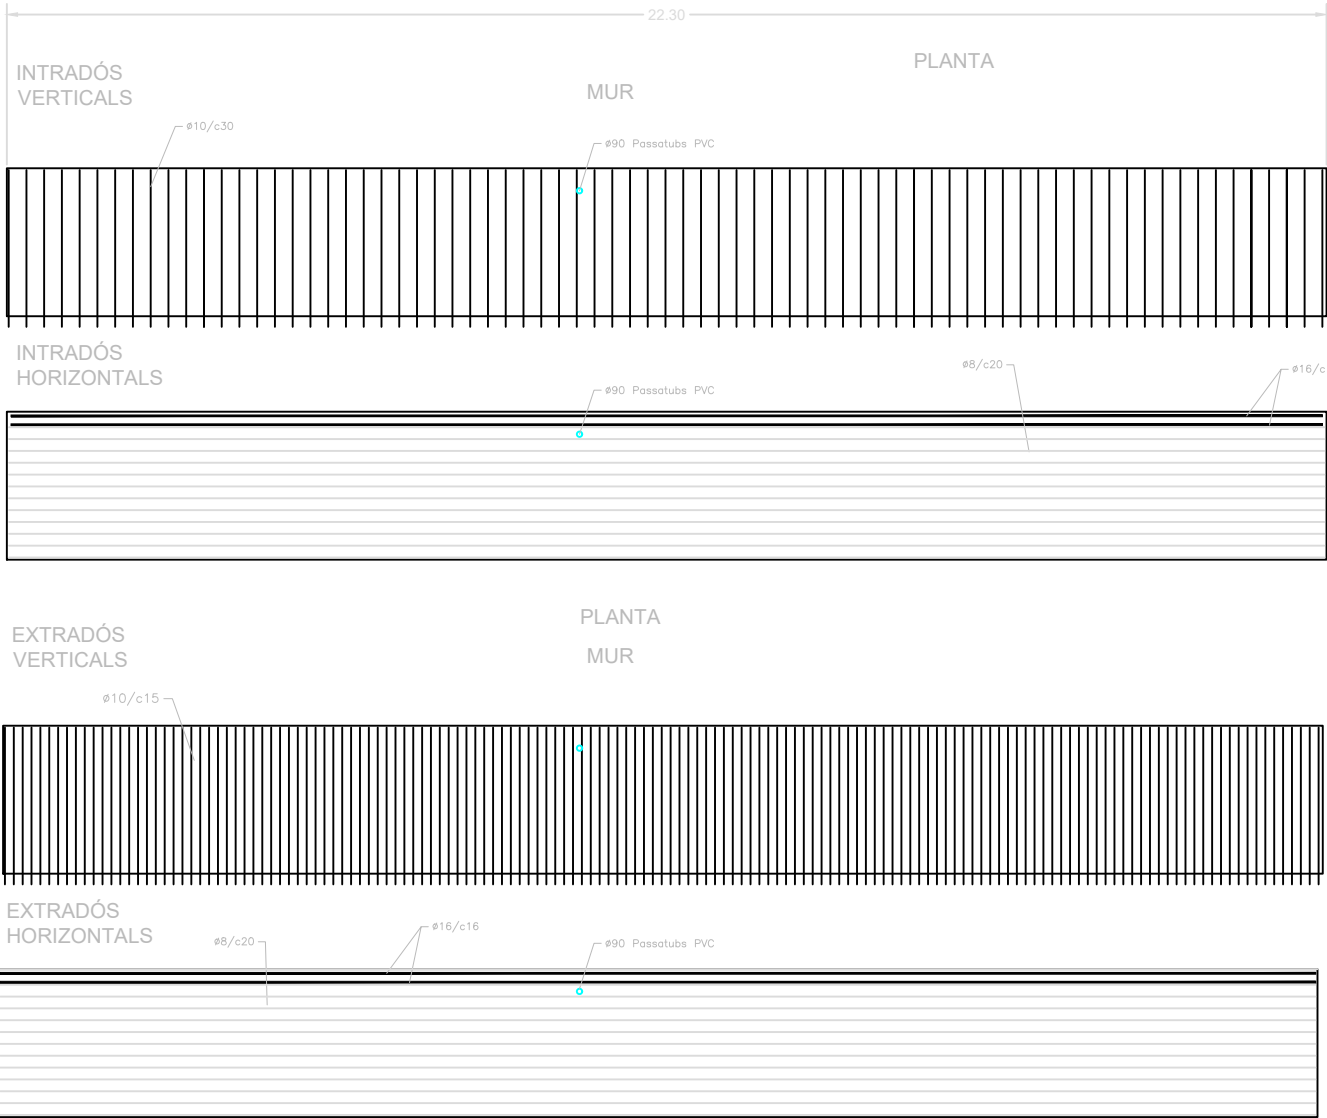

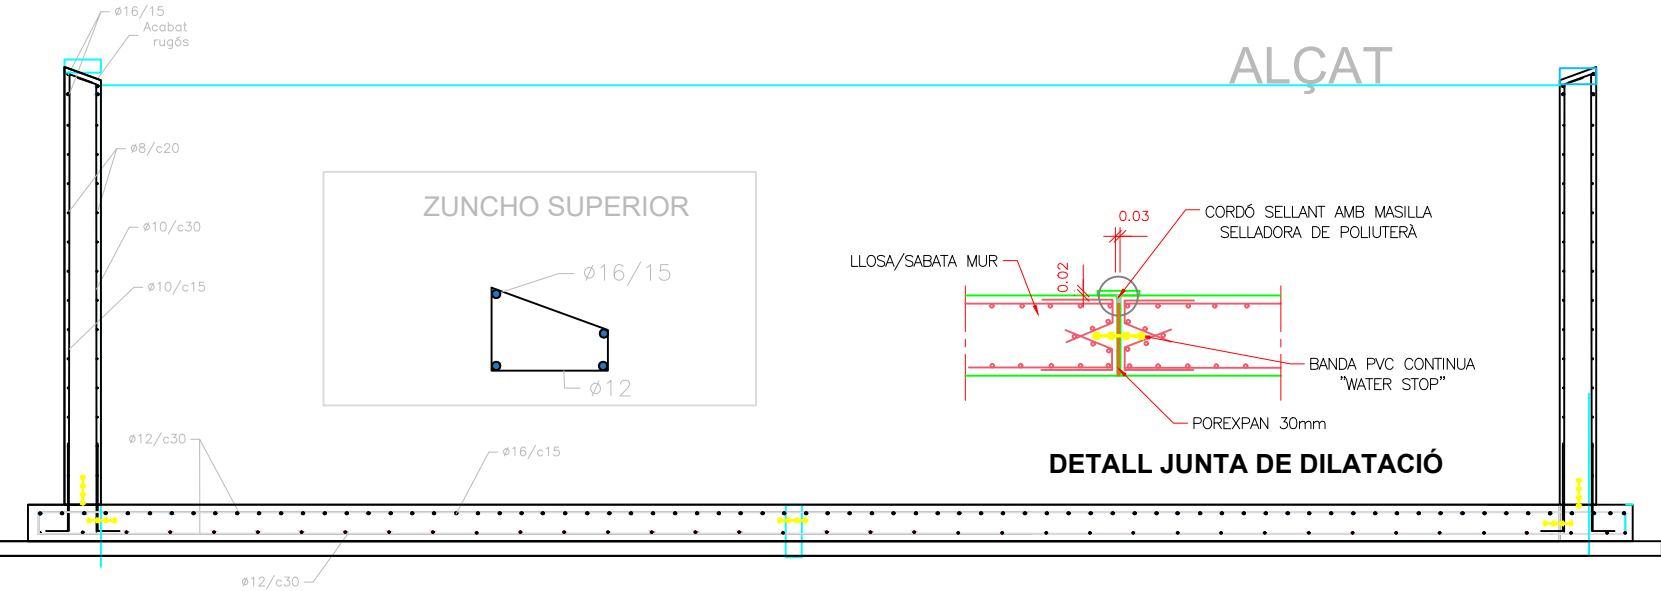


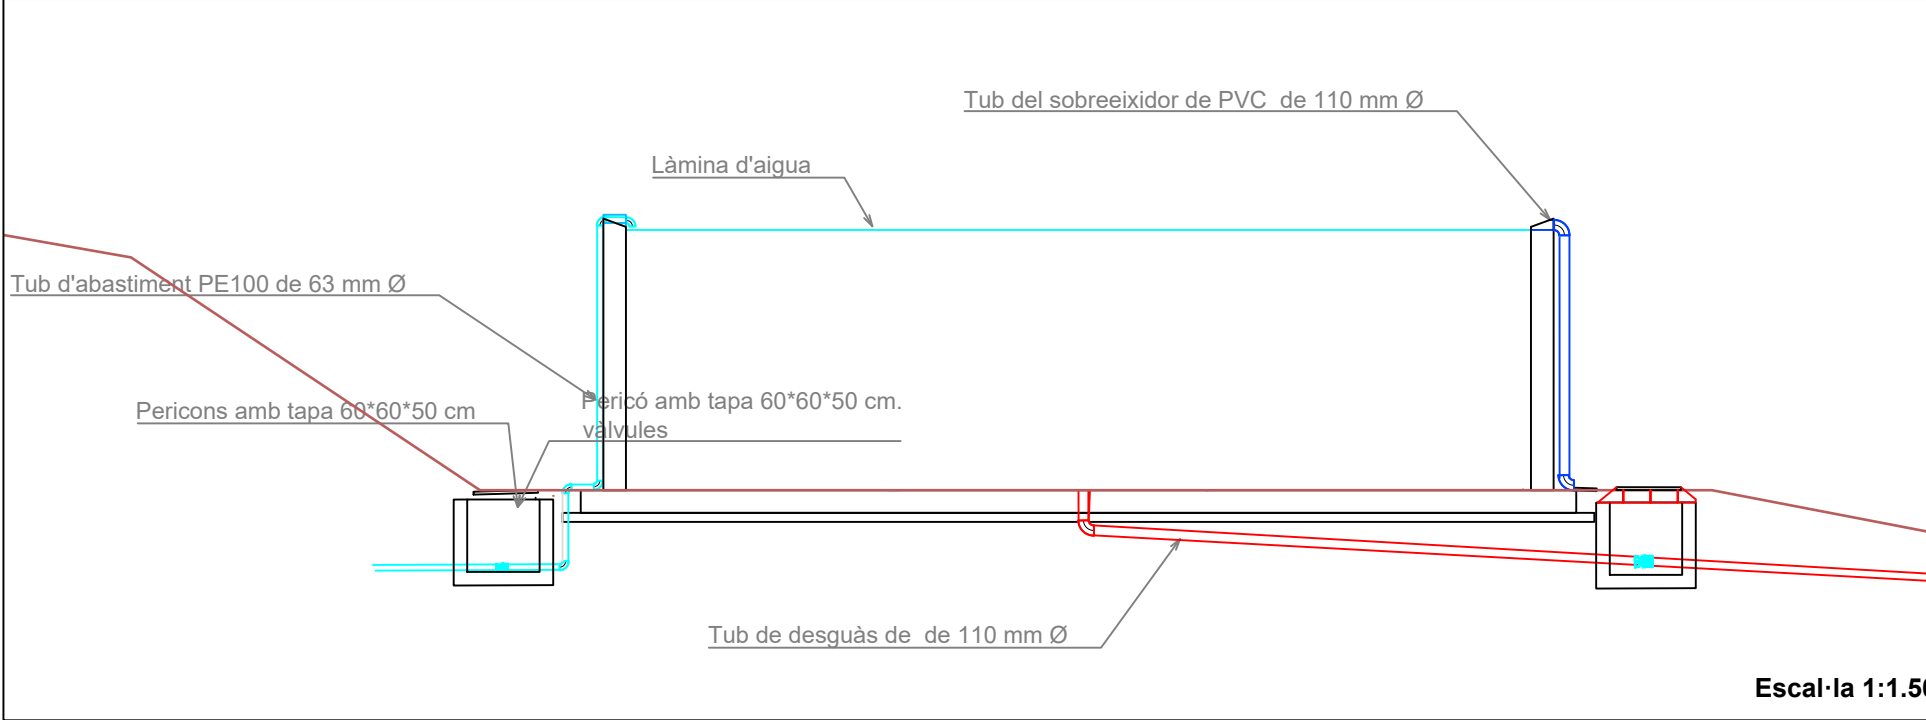
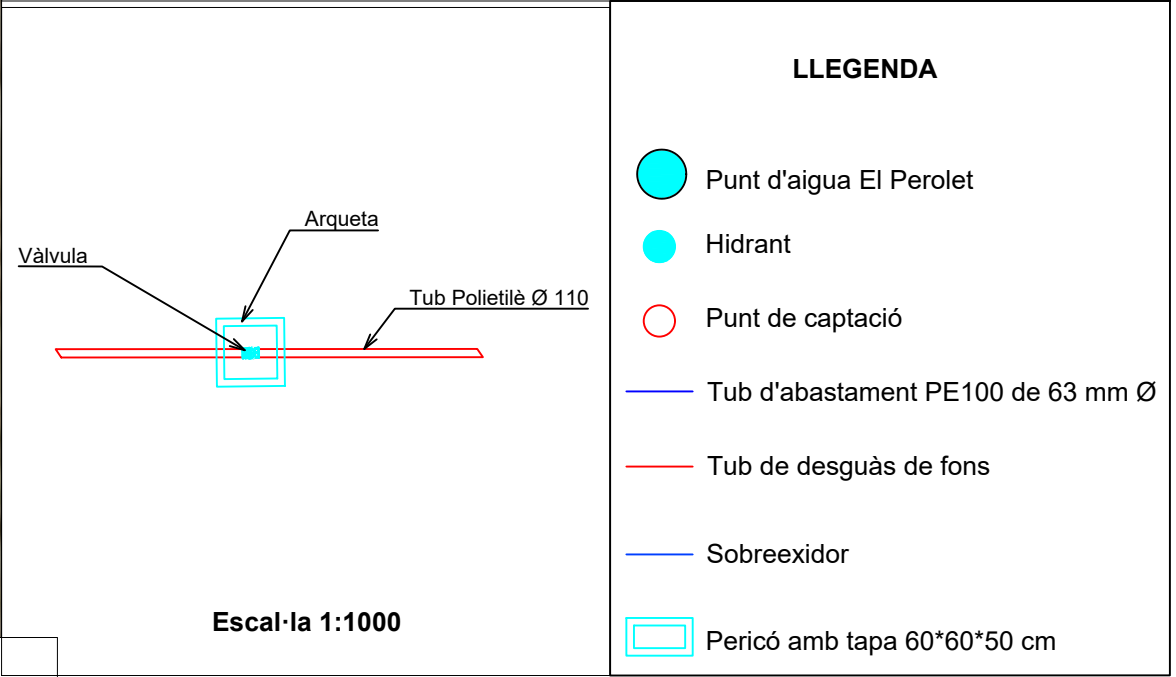
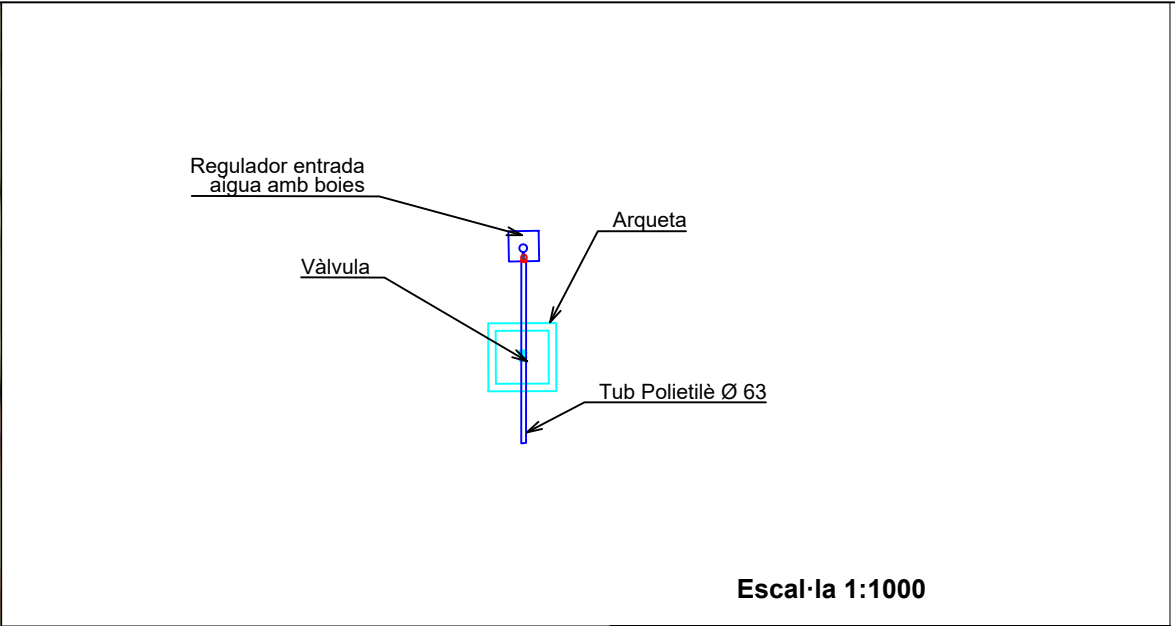







Escal·la 1:100





Escal·la 1:100


PROJECTE		
Núm. expedient: AG-2025-60	Títol del projecte: Execució d'infraestructures de prevenció d'incendis en zones d'alt risc i d'actuacions de millores en forests públiques amb càrrec als fons PRTR. FASE III	
LOT 3 S.T. Barcelona	Títol del LOT Construcció d'un Punt d'aigua al Perolet (Gavet de la conca)	
Terme municipal:	Gavet de la Conca	Comarca: Pallars Jussà
Núm. de plànol: 4.2	Escala: Vàries	
Títol del plànol: Estructural		
 Finançat per la Unió Europea NextGenerationEU	 GOBIERNO DE ESPAÑA	 Pla de Recuperació, Transformació i Resiliència
 Next Generation Catalunya		 Generalitat de Catalunya





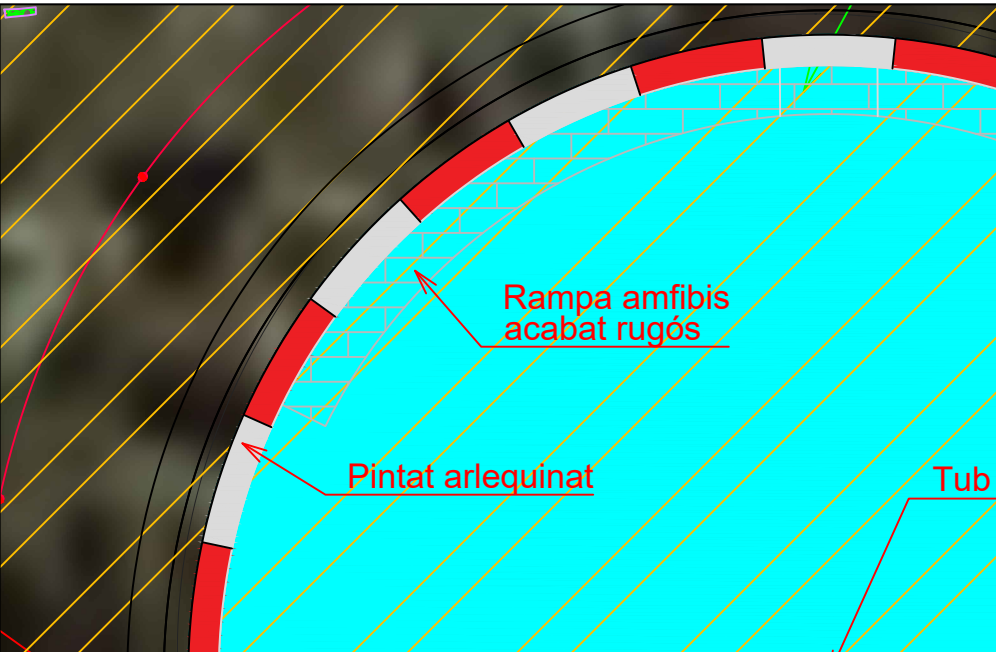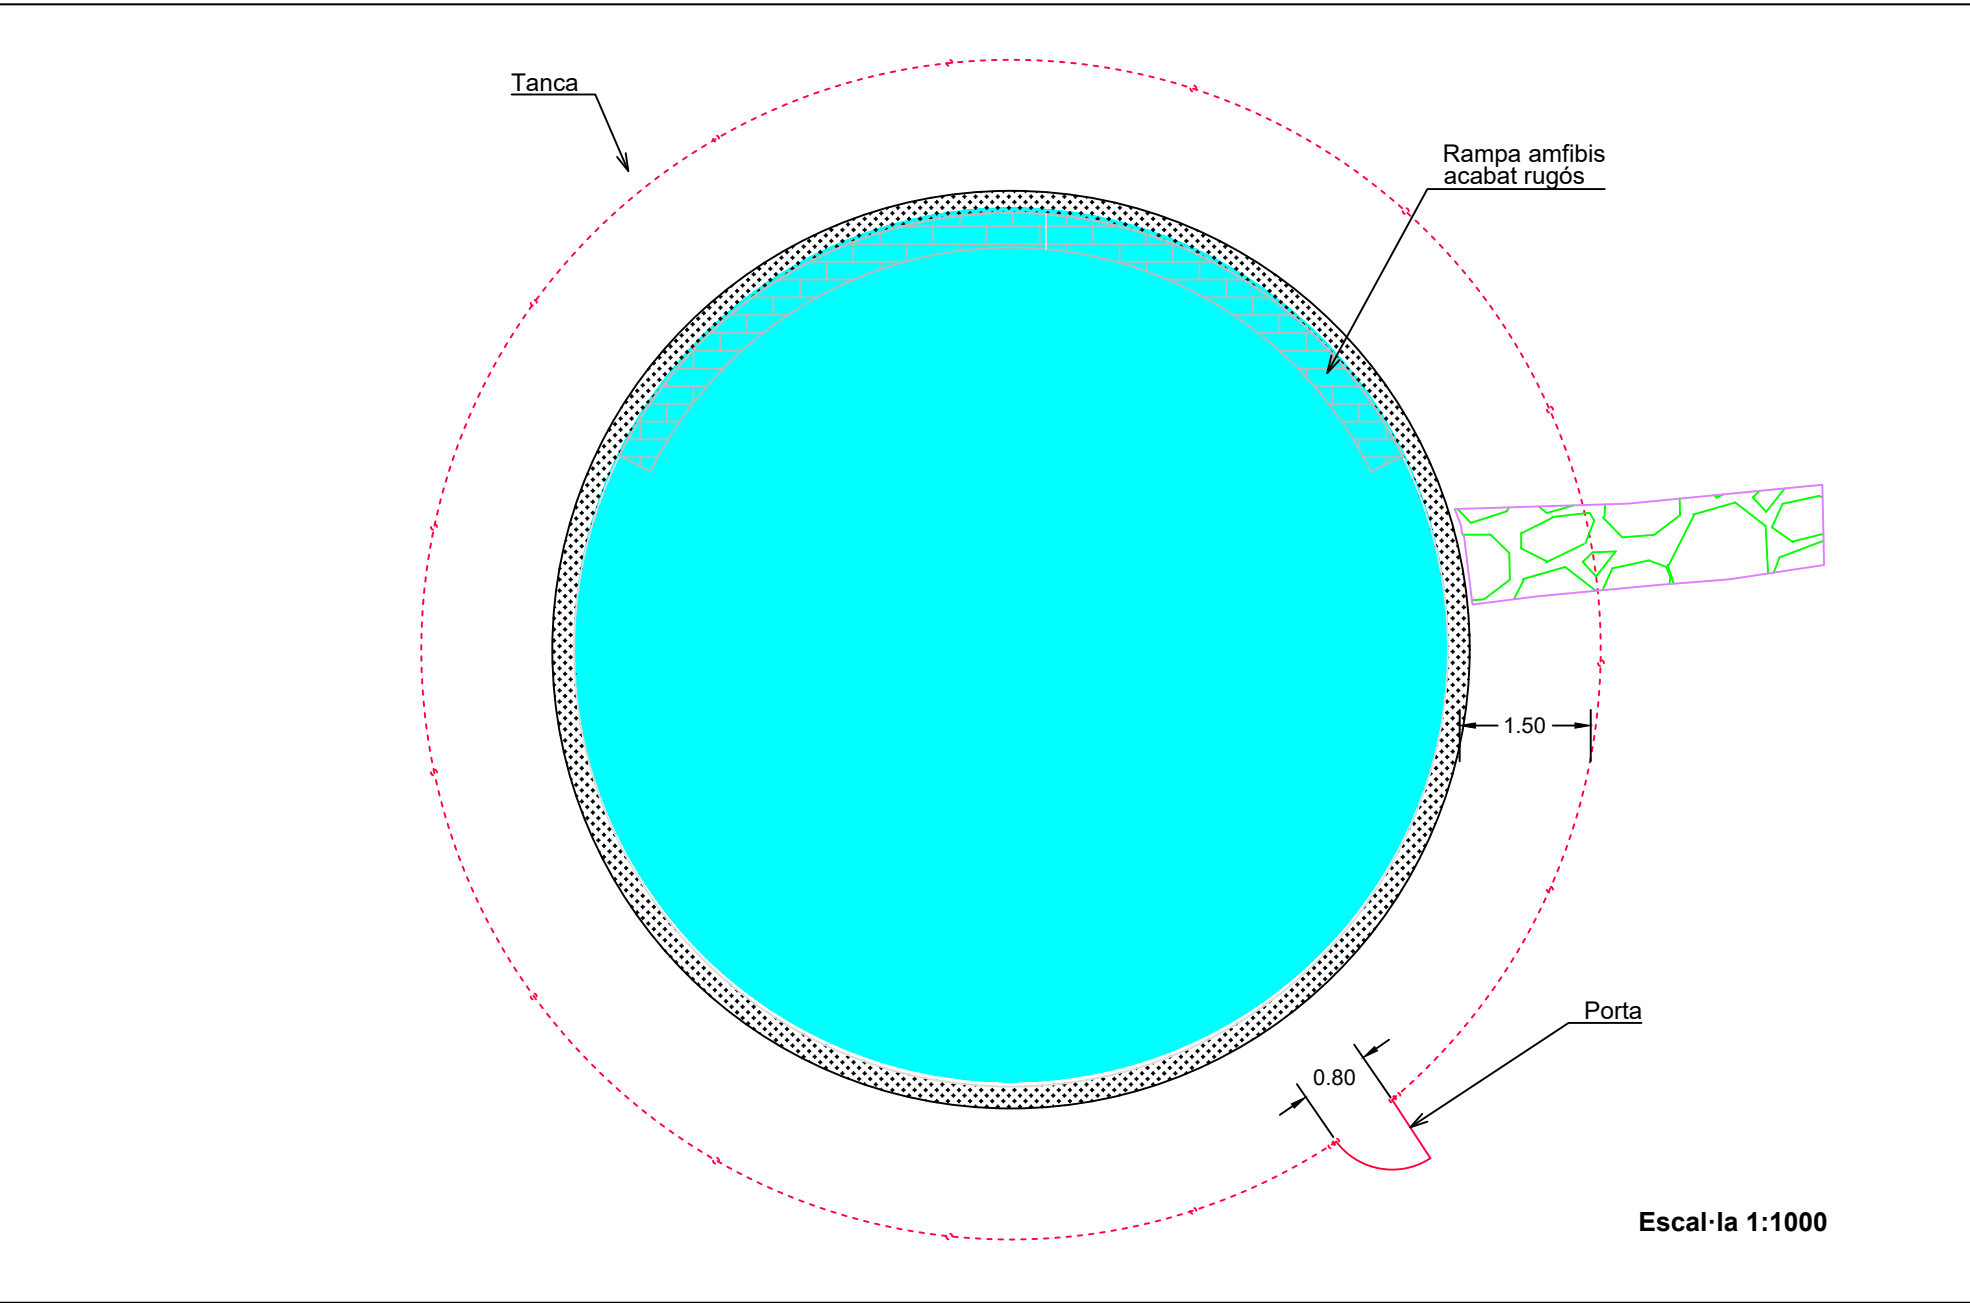


PROJECTE			
Núm. expedient: AG-2025-60		Títol del projecte: Execució d'infraestructures de prevenció d'incendis en zones d'alt risc i d'actuacions de millores en forests públiques amb càrrec als fons PRTR. FASE III	
LOT 3 S.T. Barcelona		Títol del LOT Construcció d'un Punt d'aigua al Perolet (Gavet de la conca)	
Terme municipal:		Gavet de la Conca	Comarca: Pallars Jussà
Núm. de plànol: 4.3		Escala: Varies	
Títol del plànol: Instal·lacions			
<div><div> Financat per la Unió Europea NextGenerationEU</div><div> GOBIERNO DE ESPAÑA</div><div> Pla de Recuperació, Transformació i Resiliència</div><div> Next Generation Catalunya</div><div> Generalitat de Catalunya</div></div>			

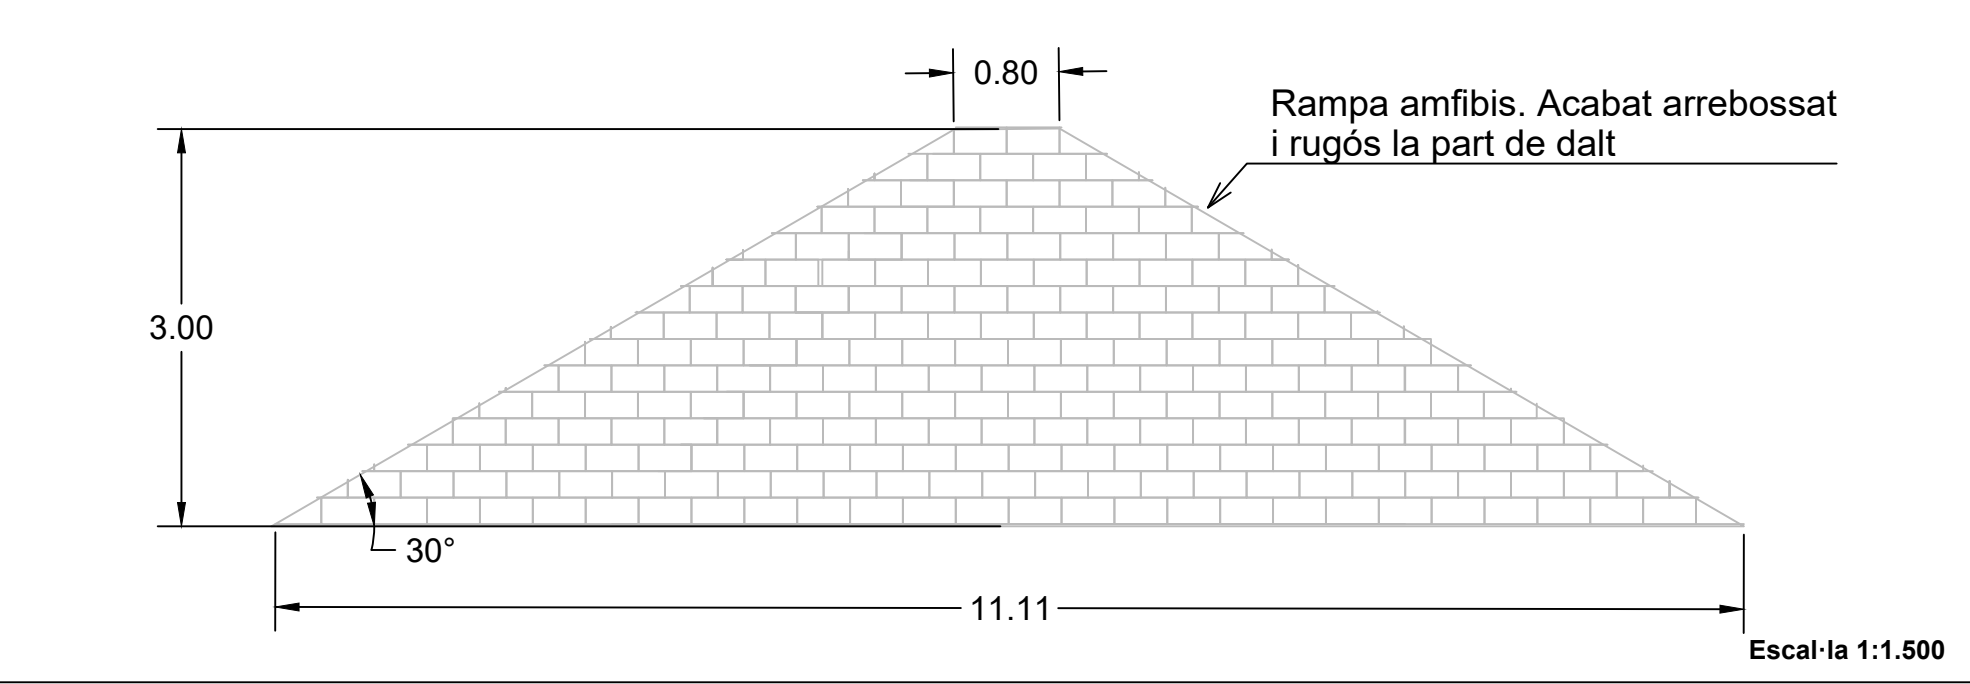

LLEGENDA	
	Punt d'aigua
	Rampa anti erosió
	Tanca
	Porta Tanca



PROJECTE			
Núm. expedient: AG-2025-60	Títol del projecte: Execució d'infraestructures de prevenció d'incendis en zones d'alt risc i d'actuacions de millores en forests públiques amb càrrec als fons PRTR. FASE III		
LOT 3 S.T. Barcelona	Títol del LOT Construcció d'un Punt d'aigua al Perolet (Gavet de la conca)		
Terme municipal:	Gavet de la Conca	Comarca:	Pallars Jussà
Núm. de plànol: 4.3	Escala: Varies		
Títol del plànol:	Instal·lacions		
<div><div><div>Finançat per la Unió Europea NextGenerationEU</div></div><div><div>GOBIERNO DE ESPAÑA</div></div><div><div>Pla de Recuperació, Transformació i Resiliència</div></div><div><div>Next Generation Catalunya</div></div><div><div>Generalitat de Catalunya</div></div></div>			